



ΕΦΗΜΕΡΙΔΑ ΤΗΣ ΚΥΒΕΡΝΗΣΕΩΣ ΤΗΣ ΕΛΛΗΝΙΚΗΣ ΔΗΜΟΚΡΑΤΙΑΣ

30 Μαΐου 2020

ΤΕΥΧΟΣ ΤΕΤΑΡΤΟ

Αρ. Φύλλου 266

ΑΠΟΦΑΣΕΙΣ

Αριθμ. 5404/51297

Επανακαθορισμός της οριογραμμής παλαιού αιγιαλού στην περιοχή Σκιαθά Αγιοκάμπου του Δήμου Αγιάς και καθορισμός της οριογραμμής αιγιαλού και παλαιού αιγιαλού στη θέση Λιμάνι Αγιοκάμπου του Δήμου Αγιάς της Περιφερειακής Ενότητας Λάρισας.

Ο ΣΥΝΤΟΝΙΣΤΗΣ
ΑΠΟΚΕΝΤΡΩΜΕΝΗΣ ΔΙΟΙΚΗΣΗΣ
ΘΕΣΣΑΛΙΑΣ - ΣΤΕΡΕΑΣ ΕΛΛΑΔΑΣ

Έχοντας υπόψη:

1) Τις διατάξεις του ν. 3852/2010 (Α' 87) περί «νέας αρχιτεκτονικής της Αυτοδιοίκησης και της Αποκεντρωμένης Διοίκησης - Πρόγραμμα Καλλικράτης» και ιδίως τις διατάξεις της παρ. 1 και 2 του άρθρου 6, τις διατάξεις της παρ. 1 του άρθρου 280 και τις διατάξεις της παρ. 4 του άρθρου 283.

2) Τις διατάξεις των άρθρων 28 και 28 α του ν. 4325/2015 «Εκδημοκρατισμός της διοίκησης, καταπολέμηση γραφειοκρατίας και ηλεκτρονική διακυβέρνηση. Αποκατάσταση αδικιών και άλλες διατάξεις» (ΦΕΚ 47/τ.Α'/11.5.2015), όπως το τελευταίο συμπληρώθηκε με τις διατάξεις του άρθρου 24 του ν. 4368/2016 «Μέτρα για την επιτάχυνση του κυβερνητικού έργου και άλλες διατάξεις» (ΦΕΚ 21/τ.Α'/2.2.2016).

3) Τις διατάξεις του ν. 2971/2001 «Αιγιαλός, παραλία και άλλες διατάξεις» (ΦΕΚ 285/τ.Α'/19.12.2001), όπως τροποποιήθηκε και ισχύει.

4) Τις διατάξεις του ν. 3200/1955 «Περί διοικητικής αποκεντρώσεως», όπως αυτές τροποποιήθηκαν και ισχύουν σήμερα με τα ν.δ. 532/1970, β.δ. 704/1970, β.δ. 705/1970, β.δ. 192/1972, π.δ. 71/1984, π.δ. 347/1986, ν. 2026/1992 και π.δ. 97/1993.

5) Την υπ' αρ. 1063649/790/Α0006/3.8.2004 απόφαση του Υπουργού Οικονομίας και Οικονομικών «Περί καταγραφής και διοικητικής κωδικοποίησης των αρμοδιοτήτων σε θέματα υπηρεσιών Υπουργείου Οικονομίας και Οικονομικών που περιέρχονται στους Γενικούς Γραμματείς Περιφερειών κατά τις διατάξεις της παρ. 21 του άρθρου 46 του ν. 3220/2004.

6) Τις διατάξεις των διατηρούμενων άρθρων του π.δ. 284/1988 «Οργανισμός Υπουργείου Οικονομικών».

7) Τις διατάξεις του π.δ. 142/2017 «Οργανισμός Υπουργείου Οικονομικών».

8) Τις διατάξεις της παρ. 21 του άρθρου 46 του ν. 3220/2004 (ΦΕΚ 15/τ.Α'/28.1.2004) «μέτρα Αναπτυξιακής και κοινωνικής πολιτικής - αντικειμενοποίηση του φορολογικού ελέγχου και άλλες διατάξεις» δυνάμει των οποίων από 10.4.2004, αρμοδιότητες του Υπουργού Οικονομίας και Οικονομικών, οι οποίες ανήκαν ή είχαν μεταβιβαστεί στους Νομάρχες μέχρι την έναρξη λειτουργίας των Νομαρχιακών Αυτοδιοικήσεων και αφορούν θέματα του Υπουργείου Οικονομίας και Οικονομικών, που εξαιρέθηκαν από την κατάργηση με τις διατάξεις της παρ. 2 του ν. 2218//1994, περιέρχονται στους Γενικούς Γραμματείς Περιφερειών.

9) Το υπ' αρ. Δ6Α 1022671 ΕΞ 2011/10.2.2011 έγγραφο του Υπ. Οικονομικών, σύμφωνα με το οποίο οι αρμοδιότητες του Υπουργού Οικονομικών, που περιήλθαν στους Γενικούς Γραμματείς των Περιφερειών (του ν. 2503/1997, Α' 107), σύμφωνα με τις διατάξεις της παρ. 21 του άρθρου 46 του ν. 3220/2004 (Α' 15) και καταγράφονται στην υπ' αρ. 1063649/790/Α0006/3.8.2004 απόφαση του Υπουργού Οικονομίας και Οικονομικών, ασκούνται από 1.1.2011, από τους Γενικούς Γραμματείς των Αποκεντρωμένων Διοικήσεων, σύμφωνα με τις διατάξεις του άρθρου 280 του ν. 3852/2010 (Α' 87).

10) Τις διατάξεις του ν. 3469/2006 «Εθνικό Τυπογραφείο, Εφημερίς της Κυβερνήσεως και λοιπές Διατάξεις» (ΦΕΚ 131/τ.Α'/28.6.2006), όπως τροποποιήθηκαν και ισχύουν.

11) Τις διατάξεις του ν. 3861/2010 «Ενίσχυση της διαφάνειας με την υποχρεωτική ανάρτηση νόμων και πράξεων των κυβερνητικών, διοικητικών και αυτοδιοικητικών οργάνων στο διαδίκτυο "Πρόγραμμα Διαύγεια" και άλλες διατάξεις» (ΦΕΚ 112/τ.Α'/13.7.2010) όπως ισχύουν σήμερα.

12) Τις διατάξεις του π.δ. 138/2010 (ΦΕΚ 231/τ.Α'/27.12.2010) «Οργανισμός Αποκεντρωμένης Διοίκησης Θεσσαλίας - Στερεάς Ελλάδας».

13) Την υπ' αρ. 13917/26.5.2017 απόφαση του Υπουργού Εσωτερικών περί διορισμού Συντονιστή στην Αποκεντρωμένη Διοίκηση Θεσσαλίας - Στερεάς Ελλάδας (Υ.Ο.Δ.Δ. 250).

14) Το υπ' αρ. Φ.900/40/827227/Σ.366/19.7.2015 εμπιστευτικό έγγραφο ΓΕΕΘΑ, με το οποίο καθορίζονται οι

περιοχές που για λόγους εθνικής άμυνας και ασφάλειας εξαιρούνται από την ανάρτηση και από το οποίο προκύπτει ότι η εν λόγω περιοχή δεν εμπίπτει σε ζώνη της παρ. 6 του αρθ. 4 του ν. 2971/2001, όπως τροποποιήθηκε και ισχύει με το άρθρο 11 του ν. 4281/2014.

15) Την από 27.2.2020 έκθεση της Επιτροπής του άρθρου 3 του ν. 2971/2001 (ΦΕΚ 285/τ.Α'/19.12.2001), όπως τροποποιήθηκε και ισχύει, της Κτηματικής Υπηρεσίας Λάρισας.

16) Το γεγονός ότι στη θέση "Λιμάνι Σκιαθά - Ρέμα Μπουρμπουλήθρες" Δ.Δ. Μελιβοίας Δήμου Αγίας Π.Ε. Λάρισας καθορίστηκαν τα όρια αιγιαλού, παραλίας και παλαιού αιγιαλού με την υπ' αρ. 1101841/10681/B0010/16.11.1999 απόφαση του Υπουργού Οικονομικών (ΦΕΚ 929/τ.Δ'/28.12.1999), όπως αυτή διορθώθηκε με το ΦΕΚ 100/τ.Δ'/25.2.2000 και επανακαθορίστηκαν με την υπ' αρ. 7432/57412/14.7.2008 απόφαση του Γενικού Γραμματέα Περιφέρειας Θεσσαλίας (ΦΕΚ 398/τ.Δ'/26.8.2008), η οποία στην ουσία καμία αλλαγή δεν επέφερε παρά μόνο μετέτρεψε τις συντεταγμένες των κορυφών από το σύστημα HATT σε ΕΓΣΑ 87.

17) Το ΦΕΚ 342/τ.Δ'/1.5.2002 "Έγκριση πολεοδομικής μελέτης δεύτερης κατοικίας της περιοχής Αγιοκάμπου του Δήμου Μελιβοίας (Ν. Λάρισας) και του οικισμού Αγιοκάμπου του ίδιου Δήμου" σύμφωνα με το οποίο η ρυμοτομική γραμμή προς την πλευρά της θάλασσας (πράσινη γραμμή) ταυτίζεται με την γραμμή αιγιαλού.

18) Το γεγονός ότι στην εν λόγω περιοχή υπάρχει το αλιευτικό καταφύγιο Αγιοκάμπου, το οποίο εν μέρει νομιμοποιήθηκε με την υπ' αρ. 1013899/962/B0010/6.2.2006 απόφαση του Υφυπουργού Οικονομίας και Οικονομικών και εν μέρει με την δημιουργία νόμιμου λιμενοβραχίονα σύμφωνα με την υπ' αρ. 1035030/3209/B0010/16.4.1999 απόφαση του Υπουργού Οικονομικών, με την οποία έγινε παραχώρηση του δικαιώματος χρήσης αιγιαλού στη Διεύθυνση Τεχνικών Υπηρεσιών της Νομαρχιακής Αυτοδιοίκησης Νομού Λάρισας.

19) Τα τοπογραφικά διαγράμματα σε τρεις (3) πινακίδες, επί υποβάθρου ορθοφωτοχάρτη της Ε.Κ.Χ.Α. Α.Ε., εξαρτημένα στο κρατικό σύστημα αναφοράς στο προβολικό σύστημα ΕΓΣΑ 87, τα οποία συντάχθηκαν το Φεβρουάριο του 2020 από την Αθανασιάδου Δέσποινα, Πολιτικό Μηχανικό ΠΕ/Α, υπάλληλο της Κτηματικής Υπηρεσίας Λάρισας, σε κλίμακα 1:1000 και θεωρήθηκαν από την Προϊσταμένη της Κτηματικής Υπηρεσίας Λάρισας Γκάλφα Αθανασία, τα οποία συνοδεύουν την Έκθεση της προαναφερόμενης Επιτροπής.

20) Το υπ' αρ.28315 ΕΞΕ 2020/21.4.2020 έγγραφο της Κτηματικής Υπηρεσίας Λάρισας, με το οποίο ζητείται η έκδοση της απόφασης, αποφασίζουμε:

Α. Επικυρώνουμε την από 27.2.2020 έκθεση της κατά το άρθρο 3 του ν. 2971/2001, όπως τροποποιήθηκε και ισχύει, αρμόδιας Επιτροπής καθορισμού ορίων αιγιαλού και παραλίας, σύμφωνα με την οποία επανακαθορίζεται η οριογραμμή παλαιού αιγιαλού στην περιοχή Σκιαθά Αγιοκάμπου του Δήμου Αγίας και καθορίζεται η οριογραμμή αιγιαλού και παλαιού αιγιαλού στη θέση Λιμάνι Αγιοκάμπου του Δήμου Αγίας της Περιφερειακής Ενότητας Λάρισας και συγκεκριμένα:

Καθορίζει στα από Φεβρουάριο του 2020 τοπογραφικά διαγράμματα επί υποβάθρου ορθοφωτοχάρτη της Ε.Κ.Χ.Α. Α.Ε., σε κλίμακα 1:000, αποτελούμενων από τρεις (3) πινακίδες, εξαρτημένων στο Γαιωδαιτικό Σύστημα Αναφοράς ΕΓΣΑ 87, τα οποία συντάχθηκαν το Φεβρουάριο του 2020 από την Αθανασιάδου Δέσποινα, Πολιτικό Μηχανικό ΠΕ/Α, υπάλληλο της Κτηματικής Υπηρεσίας Λάρισας, σε κλίμακα 1:1000 και θεωρήθηκαν από την προϊσταμένη της Κτηματικής Υπηρεσίας Λάρισας Γκάλφα Αθανασία τα εξής:

1. Στη θέση του Λιμανιού καθορίζει την οριογραμμή του αιγιαλού με κόκκινη γραμμή και σημεία 1,2,3...66,67, το σημείο 1 ταυτίζεται με το σημείο OP9 της οριογραμμής αιγιαλού που καθορίστηκε με το ΦΕΚ 398/τ.Δ'/26.8.2008 (θέση Λιμάνι Σκιαθά - Ρέμα Μπουρμπουλήθρες) και το σημείο 67 ταυτίζεται με το σημείο 1 της οριογραμμής αιγιαλού που καθορίστηκε με το ΦΕΚ 470/τ.Δ'/1998 (θέση Πολυδένδρι Κοιν. Σκήτης Αγιάς).

2. Στη θέση του Λιμανιού καθορίζει την οριογραμμή του παλαιού αιγιαλού με μπλέ γραμμή και σημεία 1",2",3".....7",8", το σημείο 1" ταυτίζεται με το σημείο OP9 της οριογραμμής αιγιαλού που καθορίστηκε με το ΦΕΚ 398/τ.Δ'/26.8.2008 (θέση Λιμάνι Σκιαθά - Ρέμα Μπουρμπουλήθρες) και το σημείο 8" ταυτίζεται με το σημείο 1 της οριογραμμής αιγιαλού που καθορίστηκε με το ΦΕΚ 470/τ.Δ'/1998 (θέση Πολυδένδρι Κοινότητας Σκήτης Αγιάς).

3. Καταλήγει στο συμπέρασμα ότι δεν υφίσταται παλαιός αιγιαλός στο τμήμα Λιμάνι Σκιαθά - Ρέμα Μπουρμπουλήθρες, καταργεί την οριογραμμή του παλαιού αιγιαλού, μαύρη γραμμή, που καθορίστηκε με το ΦΕΚ 398/τ.Δ'/26.8.2008 και σημεία 1",2",3".....42",43".

Η παρούσα απόφαση επανακαθορισμού της οριογραμμής παλαιού αιγιαλού στην περιοχή Σκιαθά Αγιοκάμπου και καθορισμού της οριογραμμής αιγιαλού και παλαιού αιγιαλού στη θέση Λιμάνι Αγιοκάμπου του Δήμου Αγίας της Περιφερειακής Ενότητας Λάρισας θα δημοσιοποιηθεί στην ιστοσελίδα του Υπουργείου Οικονομικών, σύμφωνα με τα άρθρο 4 παρ. 3 και 7α του ν. 2971/2001, όπως αυτός τροποποιήθηκε και ισχύει και συγκεκριμένα στη διεύθυνση:

<https://www1.gsis.gr/gsp/dhpe/publicgis/faces/homeShore>.

ΕΚΘΕΣΗ ΕΠΙΤΡΟΠΗΣ ΤΟΥ ΑΡΘΡΟΥ 3
ΤΟΥ ν. 2971/2001 ΟΠΩΣ ΤΡΟΠΟΠΟΙΗΘΗΚΕ
ΜΕ ΤΟ ΑΡΘΡΟ 25 ΤΟΥ ν. 4607/2019
ΓΙΑ ΤΟΝ ΕΠΑΝΑΚΑΘΟΡΙΣΜΟ ΤΗΣ ΓΡΑΜΜΗΣ
ΠΑΛΑΙΟΥ ΑΙΓΙΑΛΟΥ ΣΤΗΝ ΠΕΡΙΟΧΗ ΣΚΙΑΘΑ
ΑΓΙΟΚΑΜΠΟΥ ΤΟΥ ΔΗΜΟΥ ΑΓΙΑΣ
ΚΑΙ ΚΑΘΟΡΙΣΜΟ ΝΕΑΣ ΟΡΙΟΓΡΑΜΜΗΣ ΑΙΓΙΑΛΟΥ
ΚΑΙ ΠΑΛΑΙΟΥ ΑΙΓΙΑΛΟΥ ΣΤΗ ΘΕΣΗ ΛΙΜΑΝΙ
ΑΓΙΟΚΑΜΠΟΥ ΤΟΥ ΔΗΜΟΥ ΑΓΙΑΣ Ν. ΛΑΡΙΣΑΣ

ΛΑΡΙΣΑ 27 Φεβρουαρίου 2020

Οι κάτωθι υπογραφόμενοι, οι οποίοι αποτελούμε την Επιτροπή του άρθρου 3 του ν. 2971/2001, όπως τροποποιήθηκε με το άρθρο 25 του ν. 4607/2019, σύμφωνα

με την υπ' αρ. 17858/223283/6.3.2018 απόφαση του Συντονιστή Αποκεντρωμένης Διοίκησης Θεσσαλίας - Στερεάς Ελλάδας:

- Γκάλφα Αθανασία, προϊσταμένη Κτηματικής Υπηρεσίας Λάρισας ως πρόεδρος,

- Κωνσταντά Βασιλική, Κεντρική Λιμενάρχης Βόλου, ως μέλος

- Αθανασιάδου Δέσποινα, πολιτικός μηχανικός/ΠΕ/Α, υπάλληλος της Κτηματικής Υπηρεσίας Λάρισας, ως μέλος

- Γρηγορούλης Γεώργιος, τοπογράφος μηχανικός/ΤΕ/Α, προϊστάμενος α.α. της Υπηρεσίας Δόμησης του Δήμου Αγιάς, ως μέλος

- Παπαδημητρίου Κων/νος, Περιβαλλοντολόγος ΠΕ/Α, προϊστάμενος της Δ/σης Περιβάλλοντος και Χωροταξικού Σχεδιασμού Θεσσαλίας Α.Δ. ΘΕΣ. - ΣΤ.Ε., ως μέλος αφού λάβαμε υπόψη μας τα κάτωθι:

- 1) Τον ν. 2971/2001, όπως τροποποιήθηκε με τον ν. 4607/2019

- 2) Το γεγονός ότι στη θέση "Λιμάνι Σκιαθά - Ρέμα Μπουρμπουλήθρες" Δ.Δ. Μελιβοίας Δήμου Αγιάς Π.Ε. Λάρισας καθορίστηκαν τα όρια αιγιαλού, παραλίας και παλαιού αιγιαλού με την υπ' αρ. 1101841/10681/Β0010/16.11.1999 απόφαση του Υπουργού Οικονομικών (ΦΕΚ 929/τ.Δ'/28.12.1999), όπως αυτή διορθώθηκε με το ΦΕΚ 100/τ.Δ'/25.2.2000 και επανακαθορίστηκαν με την υπ' αρ. 7432/57412/14.7.2008 απόφαση του Γενικού Γραμματέα Περιφέρειας Θεσσαλίας (ΦΕΚ 398/τ.Δ'/26.8.2008), η οποία στην ουσία καμία αλλαγή δεν επέφερε παρά μόνο μετέτρεψε τις συντεταγμένες των κορυφών από το σύστημα HATT σε ΕΓΣΑ 87.

- 3) Την από 27.10.2015 αίτηση ιδιωτών, όπως συμπληρώθηκε με την από 14.11.2018 αίτησή τους, η οποία συνοδεύεται από τεχνική έκθεση και διαγράμματα που συνέταξε τον Νοέμβριο του 2018 ο τοπογράφος μηχανικός Βαλάρης Δημήτριος, με την οποία ζητείται ο επανακαθορισμός - κατάργηση της οριογραμμής παλαιού αιγιαλού στην ανωτέρω περιοχή με το αιτιολογικό ότι:

- α) δεν υφίσταται δημιουργία νέας ζώνης ξηράς που να προέκυψε από την μετακίνηση της ακτογραμμής προς τη θάλασσα, καθώς η ακτογραμμή παραμένει σταθερή και δεν υπάρχουν προσχώσεις που να δημιουργούν νέα ζώνη ξηράς και


- β) υπάρχει κατοχή ιδιωτών (τίτλοι ιδιοκτησίας) προ του έτους 1884 στην περιοχή που έχει χαρακτηριστεί παλαιός αιγιαλός (σχετικό το από 27.10.2018 Υπόμνημά τους και το Νομικό Καθεστώς της περιοχής "Σκιαθά", και το άρθρο 6 του ν. 2971/2001 όπως αντικαταστάθηκε από το άρθρο 11 του ν. 4281/2014 (ΦΕΚ 160/τ.Α').

- 4) Το ιδιοκτησιακό καθεστώς στην περιοχή Σκιαθά όπου και ο εν λόγω επανακαθορισμός, το οποίο και παραθέτουμε:

- Α) Στην περιοχή Σκιαθά αγοράστηκε το έτος 1921 σύμφωνα με το υπ' αρ. 36969/22.5.1921 συμβόλαιο του τότε συμβολαιογράφου Αγιάς Γεωργίου Σ. Ευστρατιάδου από τους 1. Ιωάννη Κ. Δεληγιάννη, 2. Στέργιο Γαροφλούλη, 3. Νικόλαο Ι. Λιντέρη και 4. Δημήτριο Α. Κομπογιάννη από τον τότε Βασιλιά Κωνσταντίνο έκταση εμβαδού 1.373,620 στρ..

Σύμφωνα με το παραπάνω συμβόλαιο ο Βασιλιάς Κωνσταντίνος πουλάει «.....έκτασιν χιλίων τριακοσίων εβδομήντα τριών (1373) στρεμμάτων και εξακοσίων είκοσι (620) τετραγωνικών μέτρων ή όση και εάν είναι πλέον ή έλαττον η εντός των κάτωθι ορίων περιλαμβανομένη αυτή έκτασις, καλλιεργησίμων και μη γαιών και βοσκοτόπων, κειμένην εις τας θέσεις αμπελική, Παλαιόκαστρο και Σκιαθά και καθοριζομένη συμφώνως με το επισυναπτόμενον τω παρόντι σχεδιάγραμμα συνταχθέν υπο του Ευάγγελου Μανούσου επί τη βάση του διαχειριστικού χάρτου του κτήματος πολ. συνταχθέντος κατά το 1908 υπό του δασολόγου μηχανικού Ιωάννη Κοκκίνη».

Τα όρια της έκτασης των 1373,620 στρ. περιγράφονται σύμφωνα με το επισυναπτόμενο στο συμβόλαιο τοπογραφικό διάγραμμα (σχ.1) «...ανατολικά από την τεθλασμένη γραμμή ΑΒΓ Αιγαίον Πέλαγος, αρκτικώς υπό της γραμμής ΓΔΕ ακολουθώντας το ρεύμα Μπουρμπουλήθρας, δυτικώς με την γραμμή ΕΖΗΘ ρεύμα από το Ε μέχρι το Ζ και από το Ζ ευθεία γραμμή μέχρι το σημείο Η, απέχοντος της μεν λωρίδος Ε (200) διακόσια μέτρα, του δε άκρου της από της λωρίδας Ε (225) διακόσια είκοσι πέντε μέτρα και εκείθεν δια τεθλασμένης γραμμής μέχρι του σημείου Θ απέχοντος του άκρου της λωρίδας Ε (120) εκατόν είκοσι μέτρα και μεσημβρινός υπό της γραμμής Θ (τμήμα λωρίδας Ε) ΙΚΛ άκρον μοναστηριακού αγρού και ΛΑ ρεύμα βαθύ απέχον (130) εκατόν τριάντα μέτρα από την προέκταση της λωρίδας Ε προς την θάλασσα.....».

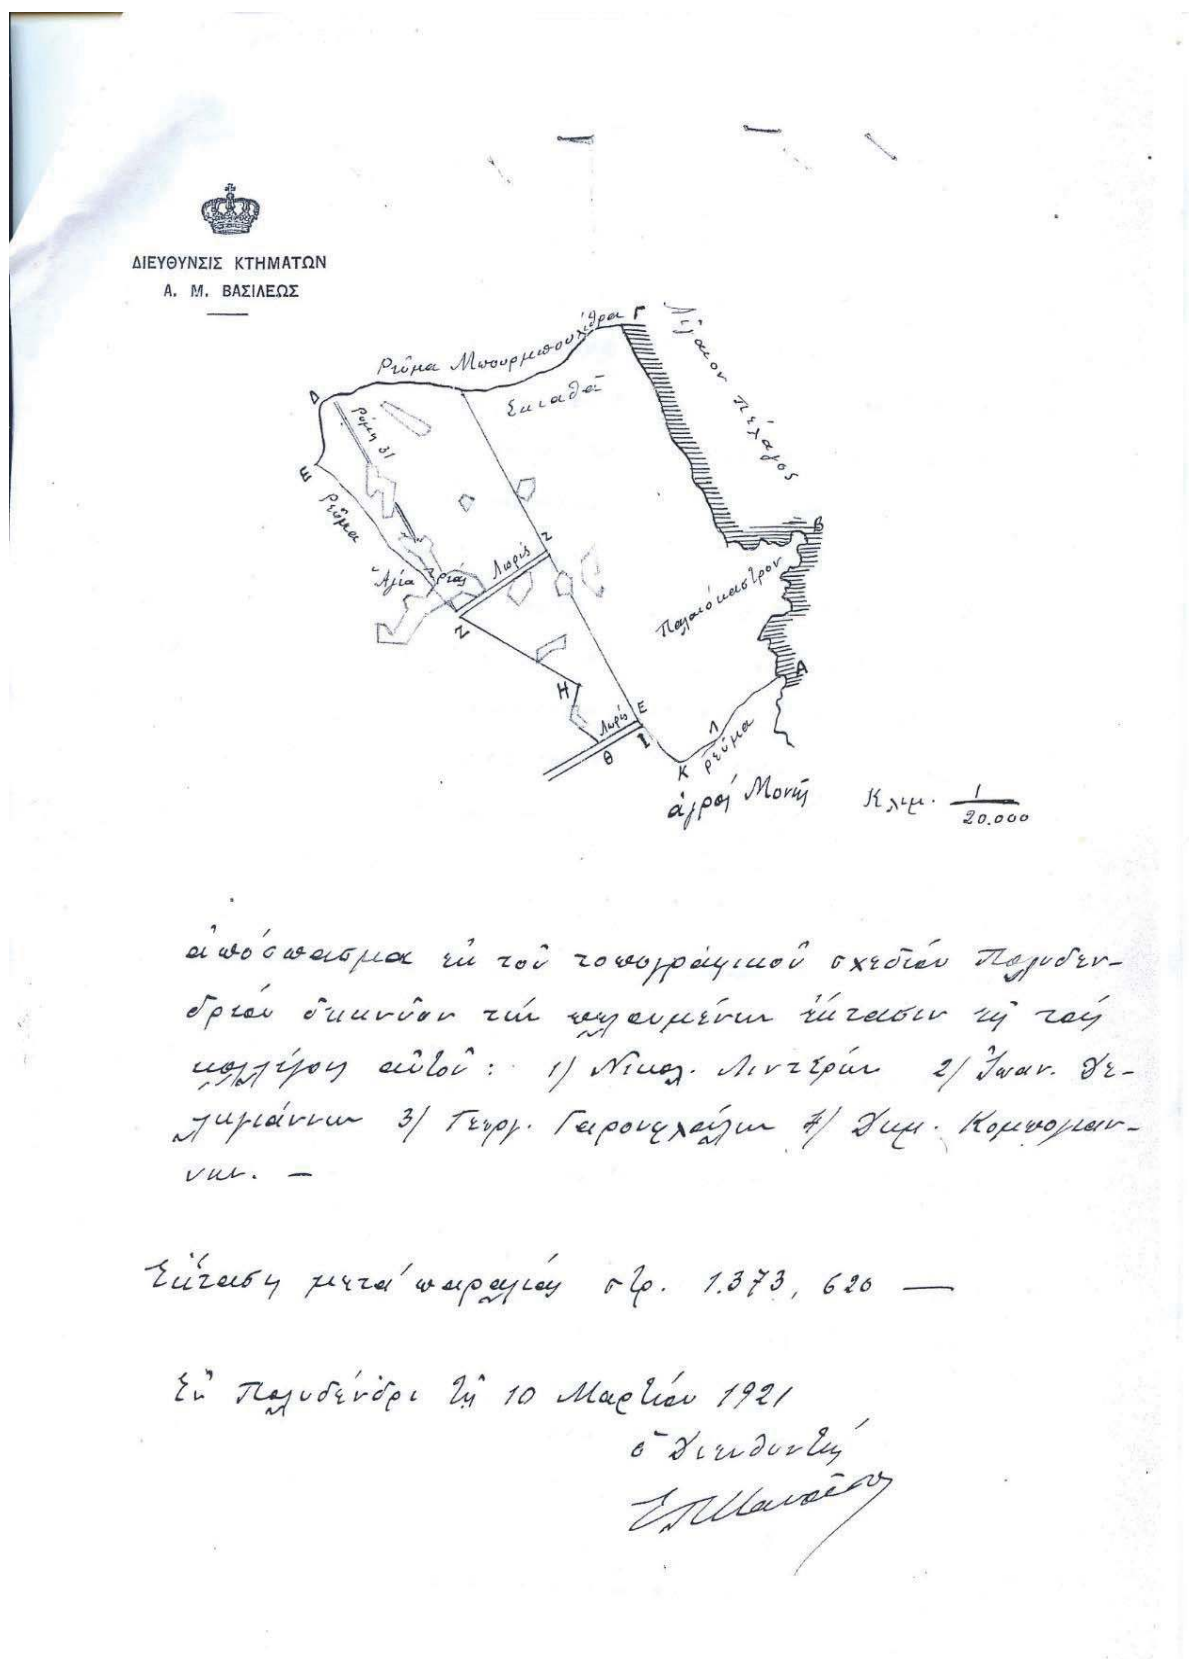

Σχ.1 Τοπογραφικό που επισυνάπτεται στο συμβόλαιο 36969/22.5.1921

Β) Στον αμέσως ανωτέρω προκτήτορα, τότε Διάδοχο του Ελληνικού Θρόνου και μετέπειτα Βασιλιά Κωνσταντίνου Α', η ανωτέρω έκταση των 1.373,620 στρεμμάτων, που αποτελούσε τμήμα του κτήματος «Πολυδενδρίου» συνολικού εμβαδού 60.000 στρεμμάτων περιήλθε, δυνάμει νομίμου τίτλου από επαχθή αιτία και ειδικότερα δυνάμει του υπ' αριθμ. 38939/13.1.1906 Συμβολαίου του τότε Συμβολαιογράφου Λαρίσης Επαμεινώνδα Φαρμακίδου νομίμως μεταγεγραμμένου στον τόμο Ζ' και αριθμού 49 των βιβλίων μεταγραφών του Υποθηκοφυλακείου Αγιάς τέως Δήμου Κασθαναίας, με αγορά του κτήματος αυτού από τον Οθωμανό κτηματία Χασάν Εφένδη Λεονταρίτη κάτοικο Λαρίσης.

Γ) Στον Χασάν Εφένδη Λεονταρίτη το κτήμα «Πολυδένδρι» συνολικού εμβαδού 60.000 στρεμμάτων περιήλθε εκ 2 πηγών, ήτοι κατά το ήμισυ (1/2) ή 30.000 στρέμματα εξ αγοράς και κατά το έτερο ήμισυ (1/2) ή 30.000 στρέμματα εκ κληρονομίας. Ειδικότερα:

Γα) Κατά το ήμισυ (1/2) ή 30.000 στρέμματα εξ αδιαιρέτου επί του συνόλου, όπως ρητώς διαλαμβάνεται στον ανωτέρω αναφερόμενο Συμβολαιογραφικό τίτλο (38939/13.1.1906), περιήλθε στον Χασάν Εφένδη Λεονταρίτη, ως εξής:

Γα1) Κατόπιν αγοράς, δυνάμει των υπ' αριθμ. 53-109, 781-826, 828-878, 882-885, 902 και 903-910 Ταπίων του μηνός Αυγούστου του Οθωμανικού έτους 1297 (1881 μ.Χ.) από τους: α) Κλεάνθη Θεοχάρη ή Θεοχαρίδη του Δημητρίου, β) Αικατερίνη Θεοχάρη ή Θεοχαρίδη του Δημητρίου και γ) Αναστάσιο Δημητρούλη ή Δημητρίου.

Γα2) Στους ανωτέρω Κλεάνθη Θεοχάρη ή Θεοχαρίδη του Δημητρίου και Αικατερίνη Θεοχάρη ή Θεοχαρίδη του Δημητρίου περιήλθε κατά ποσοστό 1/6 ή από 10.000 στρέμματα εξ αδιαιρέτου επί του συνόλου στον καθένα εκ κληρονομίας του αποβιώσαντος πατρός τους Δημητρίου Θεοχάρη ή Θεοχαρίδη.

Γα3) Στον ανωτέρω Αναστάσιο Δημητρούλη ή Δημητρίου περιήλθε κατά ποσοστό 1/6 ή 10.000 στρέμματα εξ αδιαιρέτου επί του συνόλου, δυνάμει αγοράς από τον Αλέξανδρο Θεοχάρη ή Θεοχαρίδη του Δημητρίου, στον οποίο είχε περιέλθει εκ κληρονομίας του ως άνω αποβιώσαντος πατρός του Δημητρίου Θεοχάρη ή Θεοχαρίδη.

Γα4) Στον αμέσως ανωτέρω προκτήτορα Δημήτριο Θεοχάρη ή Θεοχαρίδη περιήλθε, κατά ποσοστό 1/2 ή 30.000 στρέμματα εξ αδιαιρέτου επί του συνόλου, δυνάμει του από 3ης Ρετζέπ του Οθωμανικού έτους 1257 (1841 μ.Χ.) Ταπίου και του από 16ης Σερέφ του Οθωμανικού έτους 1256 (1840 μ.Χ.) Χουτζετίου, με αγορά από τον αρχικό ιδιοκτήτη Μεχμέτ Τεβφίκ Βέη Εφένδη, αρχιθυρωρό της Υψηλής Πύλης, ο οποίος κατείχε και νέμονταν τη συνολική έκταση των 60.000 στρεμμάτων του κτήματος «Πολυδένδρι» από το 18ο αιώνα.

Γβ) Κατά το έτερο ήμισυ (1/2) ή 30.000 στρέμματα εξ αδιαιρέτου, όπως ρητώς διαλαμβάνεται στον ανωτέρω αναφερόμενο Συμβολαιογραφικό τίτλο (υπ' αριθμ. 38939/13.1.1906), το ακίνητο περιήλθε στον Χασάν Εφένδη Λεονταρίτη, ως εξής:

Γβ1) Κατά το 1/4 ή 15.000 στρέμματα εξ αδιαιρέτου επί του συνόλου, δυνάμει των υπ' αριθμ. 9-21, 23-47, 49-89, 91-165 και 167-196 Ταπίων της 11ης Ζελαδιέ του

Οθωμανικού έτους 1285 (1869 μ.Χ.) εκ κληρονομίας του πατρός του Γιουσούφ Ρουστέμ Λεονταρίτη.

Γβ2) Κατά το έτερο 1/4 ή 15.000 στρέμματα εξ αδιαιρέτου επί του συνόλου, εκ κληρονομίας της αποβιώσας το 1895 μητρός του Σαϊντέ Χανούμ, στην οποία είχε περιέλθει εκ κληρονομίας του αποβιώσαντος υιού της Χουσεϊν Τιμούρ, στον οποίο είχε περιέλθει, δυνάμει των ανωτέρω υπ' αριθμ. 9-21, 23-47, 49-89, 91-165 και 167-196 Ταπίων της 11ης Ζελαδιέ του Οθωμανικού έτους 1285 (1869 μ.Χ.) εκ κληρονομίας του ως άνω πατρός του Γιουσούφ Ρουστέμ Λεονταρίτη.

Γβ3) Στον ως άνω προκτήτορα Γιουσούφ Ρουστέμ Λεονταρίτη περιήλθε, κατά ποσοστό 1/2 ή 30.000 στρέμματα εξ αδιαιρέτου επί του συνόλου, δυνάμει του από 7ης Οκτωβρίου του Οθωμανικού έτους 1268 (1852 μ.Χ.) Ταπίου και του από 1ης Μουχαρέμ του Οθωμανικού έτους 1269 (1853 μ.Χ.) Χουτζετίου με αγορά από το Μανώλη Αλεξανδρή.

Γβ4) Στον προκτήτορα Μανώλη Αλεξανδρή περιήλθε, κατά ποσοστό 1/2 ή 30.000 στρέμματα εξ αδιαιρέτου επί του συνόλου, δυνάμει του ως άνω από 3ης Ρετζέπ του Οθωμανικού έτους 1257 (1841 μ.Χ.) Ταπίου και του ως άνω από 16ης Σερέφ του Οθωμανικού έτους 1256 (1840 μ.Χ.) Χουτζετίου, με αγορά από τον αρχικό ιδιοκτήτη Μεχμέτ Τεβφίκ Βέη Εφένδη, αρχιθυρωρό της Υψηλής Πύλης, ο οποίος κατείχε και νέμονταν τη συνολική έκταση των 60.000 στρεμμάτων του κτήματος «Πολυδένδρι» από το 18ο αιώνα.

Παραθέτουμε σχετικό διάγραμμα:

5) Αφού λάβαμε υπόψη σειρά γνωμοδοτήσεων σύμφωνα με τις οποίες "εάν η νέα χερσαία ζώνη έχει δημιουργηθεί στο σύνολό της, προ του έτους 1884 και στην έκταση μεταξύ του σήμερα υφιστάμενου αιγιαλού και του ως άνω παλαιού αιγιαλού, υπάρχουν πράξεις νομής και κατοχής ιδιωτών προ του έτους αυτού, δεν μπορεί να καθορισθεί οριογραμμή παλαιού αιγιαλού και να δημιουργηθεί με τον τρόπο αυτό δημόσια κτήση.

6) Την μελέτη του ΙΓΜΕ (ΙΝΣΤΙΤΟΥΤΟ ΓΕΩΛΟΓΙΚΩΝ ΚΑΙ ΜΕΤΑΛΛΕΥΤΙΚΩΝ ΕΡΕΥΝΩΝ) του έτους Μάρτιος του 2007 η οποία από την συγκριτική μελέτη των Α/Φ των ετών 1945, 1968, 1981, και 2003 κατέληξε στο συμπέρασμα ότι η ακτογραμμή του έτους 1884 πρέπει να ήταν σε απόσταση από την ακτογραμμή του έτους μελέτης δηλαδή το 2007, στο βόρειο τμήμα της περιοχής Σκιαθά σε απόσταση 53μ. στο κεντρικό τμήμα στα 46 μ. στην διασταύρωση του Πολυδενδρίου στα 29μ. και στο νοτιότερο τμήμα παρέμενε σταθερή. Από την ανάλυση των στοιχείων αυτών και τους ορθοφωτοχάρτες του έτους 1945 που διαθέτει η Υπηρεσία μας (καθόσον τα τελευταία χρόνια κατασκευάστηκε στο νότιο άκρο λιμάνι το οποίο δημιουργεί προσαμμώσεις στο βόρειο τμήμα του), η ακτογραμμή του έτους 1984 σε σχέση με την ακτογραμμή του έτους 1945 έχει μετατοπιστεί προς την θάλασσα στο βόρειο τμήμα κατά 26,23 μ. στη μέση κατά 22,57μ. και στην διασταύρωση προς Πολυδένδρι κατά 14,64 μ.

Τοποθετώντας αυτά τα σημεία παρατηρούμε ότι η ακτογραμμή του έτους 1884 βρίσκεται ανατολικότερα από την σημερινή καθορισμένη οριογραμμή του αιγιαλού, δηλαδή προς την θάλασσα.

7) Το υπ' αρ. 10268ΕΞ2020/ΥΠΟΙΚ 28.1.2020 έγγραφο της Διεύθυνσης Δημόσιας Περιουσίας / Τμήμα Β, σύμφωνα με το οποίο όταν στα παλαιά συμβόλαια έτους 1884 αναγράφεται ως όριο "θάλασσα" το όριο αυτό ταυτίζεται με την ακτογραμμή της εποχής.

8) Το υπ' αρ. ΦΕΚ 342/τ.Δ' /1.5.2002, "έγκριση πολεοδομικής μελέτης δεύτερης κατοικίας της περιοχής Αγιοκάμπου του Δήμου Μελιβοίας (Ν. Λάρισας) και του οικισμού Αγιοκάμπου του ιδίου Δήμου" σύμφωνα με το οποίο η ρυμοτομική γραμμή προς την πλευρά της θάλασσας(πράσινη γραμμή) ταυτίζεται με την γραμμή αιγιαλού.

9) Το γεγονός ότι στην εν λόγω περιοχή υπάρχει το αλιευτικό καταφύγιο Αγιοκάμπου, το οποίο εν μέρει νομιμοποιήθηκε με την υπ' αρ. 1013899/962/Β0010/6.2.2006 απόφαση του Υφυπουργού Οικονομίας και Οικονομικών και εν μέρει με την δημιουργία νόμιμου λιμενοβραχίονα σύμφωνα με την υπ' αρ. 1035030/3209/Β0010/16.4.1999 απόφαση του Υπουργού Οικονομικών, με την οποία έγινε παραχώρηση του δικαιώματος χρήσης αιγιαλού στη Διεύθυνση Τεχνικών Υπηρεσιών της Νομαρχιακής Αυτοδιοίκησης Νομού Λάρισας, και υπάρχει ανάγκη επαναχάραξης της οριογραμμής αιγιαλού στο τμήμα του αλιευτικού καταφυγίου και την δημιουργία παλαιού αιγιαλού ο οποίος ταυτίζεται με τα σημεία ΟΡ9 έως ΟΡ16 της οριογραμμής αιγιαλού σύμφωνα με το ΦΕΚ 398/τ.Δ' /26.8.2008.

Φορέας διαχείρισης του Αλιευτικού καταφυγίου Αγιοκάμπου είναι το Αυτοτελές Λιμενικό Γραφείο Δήμου Αγιάς με την αριθμ. 274/2011 απόφαση Δημοτικού Συμβουλίου σύμφωνα με τα οριζόμενα στις διατάξεις της παρ. 1, άρθρου 201 του ν. 3852/2010, καθορίζουμε:

Στα τοπογραφικά διαγράμματα που συντάχθηκαν τον Φεβρουάριο του 2020 από την πολιτικό μηχανικό ΠΕ/Α, Αθανασιάδου Δέσποινα, υπάλληλο της Κτηματικής Υπηρεσίας Λάρισας σε 3 πινακίδες τα εξής:

1) Στη θέση του Λιμανιού καθορίζουμε την οριογραμμή του αιγιαλού με κόκκινη γραμμή και σημεία 1,2,3...66,67, το σημείο 1 ταυτίζεται με το σημείο ΟΡ9 της οριογραμμής αιγιαλού που καθορίστηκε με το ΦΕΚ 398/τ.Δ' /26.8.2008 (θέση Λιμάνι Σκιαθά - Ρέμα Μπουρμπουλήθρες) και το σημείο 67 ταυτίζεται με το σημείο 1 της οριογραμμής αιγιαλού που καθορίστηκε με το ΦΕΚ 470/τ.Δ' /1998 (θέση Πολυδένδρι Κοιν. Σκήτης Αγιάς).

2) Στη θέση του Λιμανιού καθορίζουμε την οριογραμμή του παλαιού αιγιαλού με μπλέ γραμμή και σημεία 1",2",3".....7",8", το σημείο 1" ταυτίζεται με το σημείο ΟΡ9 της οριογραμμής αιγιαλού που καθορίστηκε με το ΦΕΚ 398/τ.Δ' /26.8.2008 (θέση Λιμάνι Σκιαθά - Ρέμα Μπουρμπουλήθρες) και το σημείο 8" ταυτίζεται με το σημείο 1 της οριογραμμής αιγιαλού που καθορίστηκε με το ΦΕΚ 470/τ.Δ' /1998 (θέση Πολυδένδρι Κοιν. Σκήτης Αγιάς).

3) Καταλήγουμε στο συμπέρασμα ότι δεν υφίσταται παλαιός αιγιαλός στο τμήμα Λιμάνι Σκιαθά - Ρέμα Μπουρμπουλήθρες, καταργούμε την οριογραμμή του παλαιού αιγιαλού, μαύρη γραμμή, που καθορίστηκε με το ΦΕΚ 398/τ.Δ' /26.8.2008) και σημεία 1",2",3".....42",43".

Η Επιτροπή

Η Πρόεδρος


ΑΘΑΝΑΣΙΑ ΓΚΑΛΦΑ

Τα Μέλη

ΒΑΣΙΛΙΚΗ ΚΩΝΣΤΑΝΤΑ
ΔΕΣΠΟΙΝΑ ΑΘΑΝΑΣΙΑΔΟΥ
ΓΕΩΡΓΙΟΣ ΓΡΗΓΟΡΟΥΛΗΣ
ΚΩΝ/ΝΟΣ ΠΑΠΑΔΗΜΗΤΡΙΟΥ

ΕΘΝΙΚΟ ΤΥΠΟΓΡΑΦΕΙΟ
Για τεχνικούς λόγους στο σχεδιάγραμμα,
από το ηλεκτρονικό αρχείο, έγινε
σμίκρυνση κατά ποσοστό **40%**



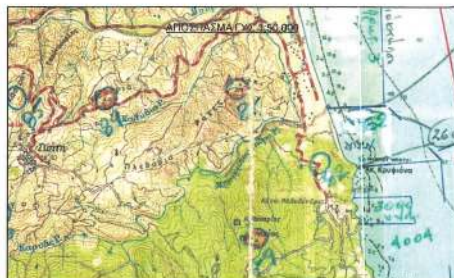

ΠΑΡΑΤΗΡΗΣΕΙΣ

1. Το σημείο 1^ο της νέας οριογραμμής παλαιού αιγαίου συμπίπτει με το σημείο OF9 της γραμμής αιγαίου που έχει καθοριστεί με το ΦΕΚ398/Δ/ 26-8-08 και με το σημείο 1 της νέας οριογραμμής αιγαίου.
2. Το σημείο 2^ο-7^ο της νέας γραμμής παλαιού αιγαίου συμπίπτουν με τα σημεία OP10-OP15 αντίστοιχα της καταργούμενης οριογραμμής αιγαίου (ΦΕΚ398/Δ/ 26-8-08).
3. Το σημείο 8^ο της νέας οριογραμμής παλαιού αιγαίου συμπίπτει με το σημείο OP16 της καταργούμενης οριογραμμής αιγαίου (ΦΕΚ398/Δ/ 26-8-08), με το σημείο 67 της νέας οριογραμμής αιγαίου στη θέση Λιμένα Λιγκαμπίου και με το σημείο 1 της οριογραμμής στην θέση Παλιόδεσφι (ΦΕΚ 470/Δ/6-7-98)

ΣΗΜΕΙΑ	X	Y
1	404.515,36	4.392.567,19
2	404.543,39	4.392.576,88
3	404.558,42	4.392.581,99
4	404.576,72	4.392.589,80
5	404.599,54	4.392.601,17
6	404.604,89	4.392.594,32
7	404.607,55	4.392.596,36
8	404.629,75	4.392.615,69
9	404.632,48	4.392.612,67
10	404.610,77	4.392.593,66
11	404.639,12	4.392.555,86
12	404.657,77	4.392.559,29
13	404.658,40	4.392.549,72
14	404.670,76	4.392.552,19
15	404.669,40	4.392.573,89
16	404.681,64	4.392.574,21
17	404.682,35	4.392.564,15
18	404.702,87	4.392.567,92
19	404.702,50	4.392.578,35
20	404.702,17	4.392.578,35
21	404.703,00	4.392.638,05
22	404.698,18	4.392.643,74
23	404.698,29	4.392.646,97
24	404.696,05	4.392.649,38
25	404.696,65	4.392.650,89
26	404.694,30	4.392.658,85
27	404.695,54	4.392.659,21
28	404.698,56	4.392.650,48
29	404.705,42	4.392.640,56
30	404.705,09	4.392.640,38
31	404.710,81	4.392.632,14
32	404.711,26	4.392.631,07
33	404.710,73	4.392.582,12
34	404.710,94	4.392.579,94
35	404.717,04	4.392.537,30
36	404.725,45	4.392.509,68
37	404.726,53	4.392.506,14
38	404.731,27	4.392.490,55
39	404.734,25	4.392.480,75
40	404.741,70	4.392.456,29
41	404.752,00	4.392.422,46
42	404.755,87	4.392.409,75
43	404.756,38	4.392.404,11
44	404.757,37	4.392.394,57
45	404.757,72	4.392.391,19
46	404.770,33	4.392.269,17
47	404.753,63	4.392.267,13
48	404.752,15	4.392.282,22
49	404.761,12	4.392.283,01
50	404.749,49	4.392.396,10
51	404.746,50	4.392.395,41
52	404.743,99	4.392.404,97
53	404.750,09	4.392.406,55
54	404.719,28	4.392.509,17
55	404.712,22	4.392.506,59
56	404.701,00	4.392.502,47
57	404.692,81	4.392.499,43
58	404.683,07	4.392.495,85
59	404.674,14	4.392.492,57
60	404.662,14	4.392.499,02
61	404.663,32	4.392.501,24
62	404.656,88	4.392.507,51
63	404.647,53	4.392.503,78
64	404.644,60	4.392.505,60
65	404.638,15	4.392.505,44
66	404.619,52	4.392.498,15
67	404.613,64	4.392.489,40

ΣΗΜΕΙΑ	X	Y
1 ^ο	404.515,36	4.392.567,19
2 ^ο	404.545,86	4.392.567,84
3 ^ο	404.576,91	4.392.572,78
4 ^ο	404.597,96	4.392.573,67
5 ^ο	404.611,36	4.392.566,97
6 ^ο	404.623,35	4.392.555,28
7 ^ο	404.621,18	4.392.516,45
8 ^ο	404.613,64	4.392.489,40

ΣΗΜΕΙΑ	X	Y
1 ^ο	404.049,38	4.393.558,34
2 ^ο	404.067,15	4.393.515,92
3 ^ο	404.079,77	4.393.488,89
4 ^ο	404.060,05	4.393.470,33
5 ^ο	404.056,48	4.393.475,68
6 ^ο	404.042,93	4.393.476,90
7 ^ο	404.035,64	4.393.475,53
8 ^ο	404.005,52	4.393.460,91
9 ^ο	403.998,08	4.393.449,60
10 ^ο	403.973,19	4.393.424,16
11 ^ο	403.956,61	4.393.411,39
12 ^ο	403.936,83	4.393.400,23
13 ^ο	403.901,66	4.393.387,92
14 ^ο	403.882,60	4.393.370,59
15 ^ο	403.873,97	4.393.353,26
16 ^ο	403.875,11	4.393.334,67
17 ^ο	403.877,77	4.393.324,33
18 ^ο	403.879,23	4.393.316,00
19 ^ο	403.879,41	4.393.296,28
20 ^ο	403.883,88	4.393.314,08
21 ^ο	403.885,47	4.393.323,70
22 ^ο	403.890,43	4.393.332,84
23 ^ο	403.898,03	4.393.342,87
24 ^ο	403.917,21	4.393.358,12
25 ^ο	403.926,95	4.393.361,39
26 ^ο	403.935,92	4.393.359,83
27 ^ο	403.946,01	4.393.351,14
28 ^ο	403.961,26	4.393.347,53
29 ^ο	403.977,48	4.393.348,72
30 ^ο	404.011,73	4.393.353,82
31 ^ο	404.036,53	4.393.371,53
32 ^ο	404.020,07	4.393.400,72
33 ^ο	404.038,31	4.393.421,50
34 ^ο	404.086,67	4.393.453,94
35 ^ο	404.112,63	4.393.321,17
36 ^ο	404.169,33	4.393.165,55
37 ^ο	404.206,41	4.393.043,45
38 ^ο	404.153,20	4.393.023,76
39 ^ο	404.182,22	4.392.982,94
40 ^ο	404.243,13	4.392.915,25
41 ^ο	404.280,58	4.392.885,83
42 ^ο	404.281,76	4.392.814,63
43 ^ο	404.317,35	4.392.762,12

ΕΛΛΗΝΙΚΗ ΔΗΜΟΚΡΑΤΙΑ
ΓΕΝΙΚΗ ΓΡΑΜΜΑΤΕΙΑ ΦΟΡΟΛΟΓΙΚΗΣ ΠΟΛΙΤΙΚΗΣ
& ΔΗΜΟΣΙΑΣ ΠΕΡΙΟΥΣΙΑΣ
ΓΕΝ. Δ/ΝΣΗ ΔΗΜ. ΠΕΡΙΟΥΣΙΑΣ & ΚΟΙΝΩΦΕΛΩΝ ΠΕΡΙΟΥΣΙΩΝ
ΚΤΗΜΑΤΙΚΗ ΥΠΗΡΕΣΙΑ ΛΑΡΙΣΑΣ

ΘΕΜΑ

ΤΟΠΟΓΡΑΦΙΚΟ ΔΙΑΓΡΑΜΜΑ ΕΠΑΝΑΚΑΘΟΡΙΣΜΟΥ
ΟΡΙΑΓΡΑΜΜΗΣ ΠΑΛΑΙΟΥ ΑΙΓΑΛΟΥ ΣΤΗΝ ΠΕΡΙΟΧΗ ΣΚΙΑΘΑ ΑΓΙΟΚΑΜΠΟΥ
ΤΟΥ ΔΗΜΟΥ ΑΓΙΑΣ, ΠΕ ΛΑΡΙΣΑΣ
ΚΑΙ ΚΑΘΟΡΙΣΜΟΣ ΝΕΑΣ ΟΡΙΑΓΡΑΜΜΗΣ
ΑΙΓΑΛΟΥ ΚΑΙ ΠΑΛΑΙΟΥ ΑΙΓΑΛΟΥ ΣΤΗ ΘΕΣΗ ΛΙΜΑΝΙ ΑΓΙΟΚΑΜΠΟΥ
ΤΟΥ ΔΗΜΟΥ ΑΓΙΑΣ, ΠΕ ΛΑΡΙΣΑΣ

ΘΕΣΗ

ΑΓΙΟΚΑΜΠΟΣ
ΠΕΡΙΟΧΗ "ΛΙΜΑΝΙ ΣΚΙΑΘΑ - ΡΕΜΑ ΜΠΟΥΡΜΠΟΥΛΗΘΡΑΣ",
ΔΗΜΟΥ ΑΓΙΑΣ, Π.Ε. ΛΑΡΙΣΑΣ

ΥΠΟΜΝΗΜΑ ΕΠΙΤΡΟΠΗΣ

Το παρόν καταγραφικό διάγραμμα συντάχθηκε την στο 27 - 02 - 2020. Έκθεση της Επιτροπής καθορισμού οριογραμμών αιγαίου, παλαιάς και παλαιού αιγαίου. Οι συνεταγμένες των κορυφών των οριογραμμών δίνονται στο Ελληνικό Γεωδαιτικό Σύστημα Αναφοράς ΕΓΣΑ '87.

— ΟΡΙΑΓΡΑΜΜΗ ΑΙΓΑΛΟΥ
— ΟΡΙΑΓΡΑΜΜΗ ΠΑΛΑΙΑΣ
— ΟΡΙΑΓΡΑΜΜΗ ΠΑΛΑΙΟΥ ΑΙΓΑΛΟΥ
— ΚΑΤΑΡΓΟΥΜΕΝΗ ΟΡΙΑΓΡΑΜΜΗ ΠΑΛΑΙΟΥ ΑΙΓΑΛΟΥ
— ΡΥΜΟΤΟΜΙΚΗ ΓΡΑΜΜΗ

Η ΠΡΟΕΔΡΟΣ

1. ΓΚΑΛΦΑ ΑΒΑΝΑΣΙΑ
ΠΟΛΙΤΙΚΟΣ ΜΗΧΑΝΙΚΟΣ Π.Ε.
ΠΡΟΪΣΤΑΜΕΝΗ ΤΗΣ
ΚΤΗΜΑΤΙΚΗΣ ΥΠΗΡΕΣΙΑΣ
ΛΑΡΙΣΑΣ

ΤΑ ΜΕΛΗ

2. ΚΩΝΣΤΑΝΤΑ ΒΑΣΙΛΙΚΗ
3. ΑΒΑΝΑΣΙΑΔΟΥ ΔΕΣΠΟΙΝΑ
4. ΓΡΗΓΟΡΑΚΗΣ ΓΕΩΡΓΙΟΣ
5. ΠΑΠΑΔΗΜΗΤΡΙΟΥ ΚΩΝΣΤΟΣ

ΚΛΙΜΑΚΑ: 1 : 1.000

ΧΡΟΝΟΛΟΓΙΑ: ΦΕΒΡΟΥΑΡΙΟΣ 2020

ΠΙΝΑΚΙΔΑ: 1 / 3



Η ΣΥΝΤΑΞΑΣΑ

ΑΒΑΝΑΣΙΑΔΟΥ ΔΕΣΠΟΙΝΑ
ΠΟΛΙΤΙΚΟΣ ΜΗΧΑΝΙΚΟΣ Π.Ε.
ΥΠΑΛΛΗΛΟΣ
ΚΤΗΜΑΤΙΚΗΣ ΥΠΗΡΕΣΙΑΣ ΛΑΡΙΣΑΣ

ΘΕΩΡΗΘΗΚΕ

ΓΚΑΛΦΑ ΑΒΑΝΑΣΙΑ
ΠΟΛΙΤΙΚΟΣ ΜΗΧΑΝΙΚΟΣ Π.Ε.
ΠΡΟΪΣΤΑΜΕΝΗ ΤΗΣ
ΚΤΗΜΑΤΙΚΗΣ ΥΠΗΡΕΣΙΑΣ ΛΑΡΙΣΑΣ

ΕΘΝΙΚΟ ΤΥΠΟΓΡΑΦΕΙΟ
Για τεχνικούς λόγους στο σχεδιάγραμμα,
από το ηλεκτρονικό αρχείο, έγινε
σμίκρυνση κατά ποσοστό **40%**

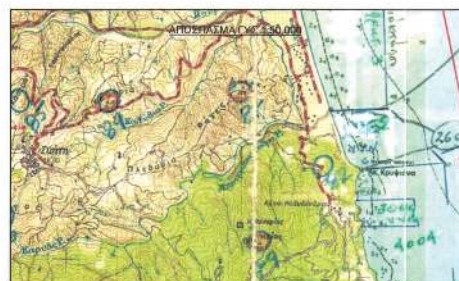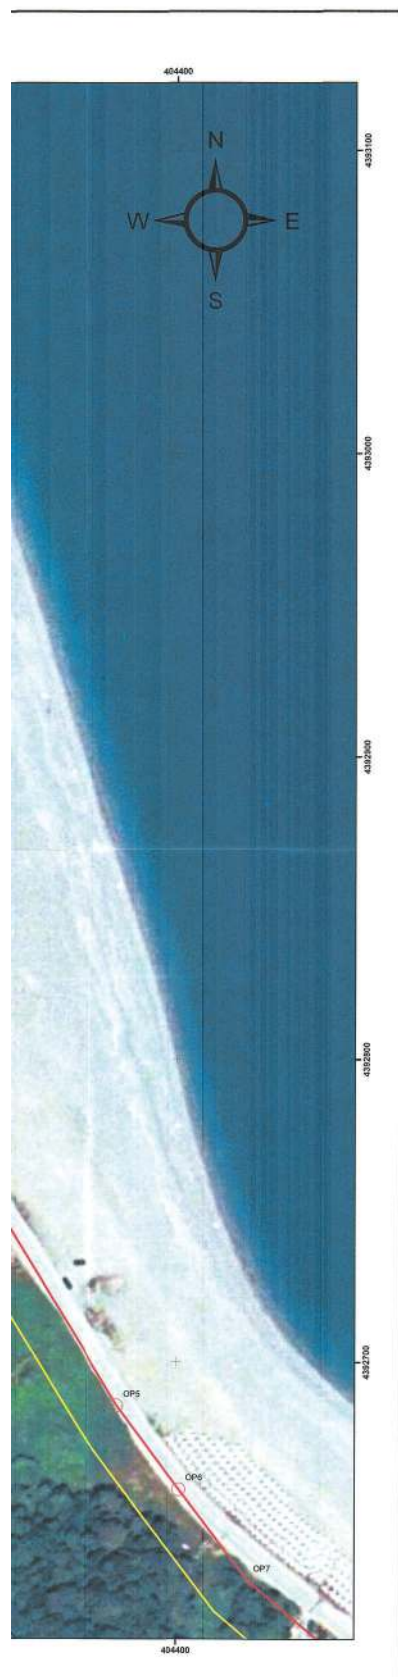

ΠΑΡΑΤΗΡΗΣΕΙΣ

1. Το σημείο 1" της νέας οριογράμμις παλαιού αιγαίου συμπίπτει με το σημείο OP9 της γραμμής αιγαίου που έχει καθορισθεί με το ΦΕΚ398/Δ/26-8-08 και με το σημείο 1 της νέας οριογράμμις αιγαίου.
2. Τα σημεία 2"-7" της νέας γραμμής παλαιού αιγαίου συμπίπτουν με τα σημεία OP10-OP15 αντίστοιχα της καταργούμενης οριογράμμις αιγαίου (ΦΕΚ398/Δ/26-8-08).
3. Το σημείο 8" της νέας οριογράμμις παλαιού αιγαίου συμπίπτει με το σημείο OP16 της καταργούμενης οριογράμμις αιγαίου (ΦΕΚ398/Δ/26-8-08), με το σημείο 67 της νέας οριογράμμις αιγαίου στη θέση Λιμνι Αγκοκτρου και με το σημείο 1 της οριογράμμις στην θέση Παλιόδεσφο (ΦΕΚ 470/Δ/6-7-98).

ΝΕΑ ΟΡΙΟΓΡΑΜΜΗ ΑΙΓΑΛΟΥ
ΣΤΗ ΘΕΣΗ ΛΙΜΑΝΙ ΑΓΙΟΚΑΜΠΟΥ

ΣΗΜΕΙΑ	X	Y
1	404 515,36	4.392 567,19
2	404 543,39	4.392 576,88
3	404 558,42	4.392 581,99
4	404 576,72	4.392 589,80
5	404 599,54	4.392 601,17
6	404 604,89	4.392 594,32
7	404 607,55	4.392 596,36
8	404 632,48	4.392 616,69
9	404 632,48	4.392 616,67
10	404 610,77	4.392 593,66
11	404 639,12	4.392 555,86
12	404 657,77	4.392 559,29
13	404 658,40	4.392 549,72
14	404 670,76	4.392 552,19
15	404 669,40	4.392 573,89
16	404 681,64	4.392 573,89
17	404 682,35	4.392 564,15
18	404 702,87	4.392 587,92
19	404 702,50	4.392 578,35
20	404 702,17	4.392 638,35
21	404 703,00	4.392 648,05
22	404 698,18	4.392 648,05
23	404 698,29	4.392 646,97
24	404 696,05	4.392 649,38
25	404 696,65	4.392 650,89
26	404 694,30	4.392 658,85
27	404 695,54	4.392 658,21
28	404 698,56	4.392 650,48
29	404 705,42	4.392 640,56
30	404 705,09	4.392 640,38
31	404 710,81	4.392 632,14
32	404 711,26	4.392 631,07
33	404 710,73	4.392 582,12
34	404 710,94	4.392 579,94
35	404 717,04	4.392 537,30
36	404 725,45	4.392 509,68
37	404 726,53	4.392 506,14
38	404 731,27	4.392 490,55
39	404 734,25	4.392 480,75
40	404 741,70	4.392 456,29
41	404 752,00	4.392 423,46
42	404 755,87	4.392 409,75
43	404 756,38	4.392 404,11
44	404 757,37	4.392 394,57
45	404 757,72	4.392 391,19
46	404 770,93	4.392 289,17
47	404 753,63	4.392 267,13
48	404 753,15	4.392 282,22
49	404 761,12	4.392 283,01
50	404 749,49	4.392 396,10
51	404 746,50	4.392 395,41
52	404 743,99	4.392 404,97
53	404 750,09	4.392 406,55
54	404 719,28	4.392 509,17
55	404 712,22	4.392 506,59
56	404 701,00	4.392 503,47
57	404 692,81	4.392 499,43
58	404 683,07	4.392 495,85
59	404 674,14	4.392 499,02
60	404 662,14	4.392 499,02
61	404 663,32	4.392 501,24
62	404 656,88	4.392 507,51
63	404 647,53	4.392 503,78
64	404 644,60	4.392 505,60
65	404 638,15	4.392 505,44
66	404 619,52	4.392 498,15
67	404 613,64	4.392 489,40

ΝΕΑ ΟΡΙΟΓΡΑΜΜΗ ΠΑΛΑΙΟΥ ΑΙΓΑΛΟΥ
ΣΤΗ ΘΕΣΗ ΛΙΜΑΝΙ ΑΓΙΟΚΑΜΠΟΥ

ΣΗΜΕΙΑ	X	Y
1"	404 515,36	4.392 567,19
2"	404 545,86	4.392 567,84
3"	404 576,91	4.392 572,78
4"	404 597,96	4.392 573,67
5"	404 611,36	4.392 566,97
6"	404 623,35	4.392 555,28
7"	404 621,18	4.392 516,45
8"	404 613,64	4.392 489,40

ΣΗΜΕΙΑ ΚΑΤΑΡΓΟΥΜΕΝΟΥ ΠΑΛΑΙΟΥ
ΑΙΓΑΛΟΥ ΣΤΗ ΘΕΣΗ ΜΠΟΥΡΜΠΟΥΛΗΘΡΑ -
ΛΙΜΑΝΙ ΣΚΙΑΘΑ

ΣΗΜΕΙΑ	X	Y
1"	404 049,38	4.393 558,34
2"	404 067,15	4.393 515,92
3"	404 079,77	4.393 488,89
4"	404 060,05	4.393 470,33
5"	404 056,48	4.393 475,68
6"	404 042,93	4.393 476,90
7"	404 035,64	4.393 475,53
8"	404 005,52	4.393 460,91
9"	403 998,08	4.393 449,60
10"	403 973,19	4.393 424,16
11"	403 956,61	4.393 411,39
12"	403 936,83	4.393 400,23
13"	403 901,66	4.393 387,92
14"	403 882,60	4.393 370,59
15"	403 873,97	4.393 353,26
16"	403 875,11	4.393 334,67
17"	403 877,77	4.393 324,33
18"	403 879,23	4.393 316,00
19"	403 879,41	4.393 296,28
20"	403 883,88	4.393 314,08
21"	403 885,47	4.393 323,70
22"	403 890,43	4.393 332,84
23"	403 898,03	4.393 342,87
24"	403 917,21	4.393 358,12
25"	403 926,95	4.393 361,39
26"	403 935,92	4.393 359,83
27"	403 946,01	4.393 351,14
28"	403 961,26	4.393 347,53
29"	403 977,48	4.393 348,72
30"	404 011,73	4.393 353,82
31"	404 036,53	4.393 371,53
32"	404 020,07	4.393 400,72
33"	404 038,31	4.393 421,50
34"	404 086,67	4.393 453,94
35"	404 112,63	4.393 321,17
36"	404 169,33	4.393 165,55
37"	404 206,41	4.393 043,45
38"	404 153,20	4.393 023,76
39"	404 182,22	4.392 982,94
40"	404 243,13	4.392 915,25
41"	404 280,58	4.392 885,83
42"	404 281,76	4.392 814,63
43"	404 317,35	4.392 762,12

ΕΛΛΗΝΙΚΗ ΔΗΜΟΚΡΑΤΙΑ
ΓΕΝΙΚΗ ΓΡΑΜΜΑΤΕΙΑ ΦΟΡΟΛΟΓΙΚΗΣ ΠΟΛΙΤΙΚΗΣ
& ΔΗΜΟΣΙΑΣ ΠΕΡΙΟΥΣΙΑΣ
ΓΕΝ. Δ/ΝΣΗ ΔΗΜ. ΠΕΡΙΟΥΣΙΑΣ & ΚΟΙΝΩΦΕΛΩΝ ΠΕΡΙΟΥΣΙΩΝ
ΚΤΗΜΑΤΙΚΗ ΥΠΗΡΕΣΙΑ ΛΑΡΙΣΑΣ

ΘΕΜΑ

ΤΟΠΟΓΡΑΦΙΚΟ ΔΙΑΓΡΑΜΜΑ ΕΠΙΛΑΧΕΥΣΙΜΟΥ
ΟΡΙΟΓΡΑΜΜΗΣ ΠΑΛΑΙΟΥ ΑΙΓΑΛΟΥ ΣΤΗΝ ΠΕΡΙΟΧΗ ΣΚΙΑΘΑ ΑΓΙΟΚΑΜΠΟΥ
ΤΟΥ ΔΗΜΟΥ ΑΓΙΑΣ, Π.Ε. ΛΑΡΙΣΑΣ
ΚΑΙ ΚΑΘΟΡΙΣΜΟΣ ΝΕΑΣ ΟΡΙΟΓΡΑΜΜΗΣ
ΑΙΓΑΛΟΥ ΚΑΙ ΠΑΛΑΙΟΥ ΑΙΓΑΛΟΥ ΣΤΗ ΘΕΣΗ ΛΙΜΑΝΙ ΑΓΙΟΚΑΜΠΟΥ
ΤΟΥ ΔΗΜΟΥ ΑΓΙΑΣ, Π.Ε. ΛΑΡΙΣΑΣ

ΘΕΣΗ

ΑΓΙΟΚΑΜΠΟΣ
ΠΕΡΙΟΧΗ "ΛΙΜΑΝΙ ΣΚΙΑΘΑ - ΡΕΜΑ ΜΠΟΥΡΜΠΟΥΛΗΘΡΑ",
ΔΗΜΟΥ ΑΓΙΑΣ, Π.Ε. ΛΑΡΙΣΑΣ

ΥΠΟΜΝΗΜΑ ΕΠΙΤΡΟΠΗΣ

Το παρόν τοπογραφικό διάγραμμα συντάχθηκε την στο 27 - 02 - 2020, έκθεση της Επιτροπής καθορισμού οριογραμμών αιγαίου, παλαιός και παλαιό αιγαίου. Οι συνεπαιγμένες των κορυφών των οριογραμμών δίνονται στο Ελληνικό Γεωδαιτικό Σύστημα Αναφοράς ΕΓΣΑ 87.

— ΟΡΙΟΓΡΑΜΜΗ ΑΙΓΑΛΟΥ
— ΟΡΙΟΓΡΑΜΜΗ ΠΑΛΑΙΑΣ
— ΟΡΙΟΓΡΑΜΜΗ ΠΑΛΑΙΟΥ ΑΙΓΑΛΟΥ
— ΚΑΤΑΡΓΟΥΜΕΝΗ ΟΡΙΟΓΡΑΜΜΗ ΠΑΛΑΙΟΥ ΑΙΓΑΛΟΥ
— ΡΥΘΜΟΤΟΜΙΚΗ ΓΡΑΜΜΗ

Η ΠΡΟΕΔΡΟΣ

1. ΓΚΑΛΙΑ ΑΘΑΝΑΣΙΑ
ΠΟΛΙΤΙΚΟΣ ΜΗΧΑΝΙΚΟΣ Π.Ε.Α
ΠΡΟΪΣΤΑΜΕΝΗ ΤΗΣ
ΚΤΗΜΑΤΙΚΗΣ ΥΠΗΡΕΣΙΑΣ
ΛΑΡΙΣΑΣ

ΤΑ ΜΕΛΗ

2. ΚΩΝΣΤΑΝΤΑ ΒΑΣΙΛΙΚΗ
3. ΑΘΑΝΑΣΙΟΥ ΔΕΣΠΟΙΝΑ
4. ΓΡΗΓΟΡΟΥ ΓΕΩΡΓΙΟΣ
5. ΠΑΠΑΔΗΜΗΤΡΙΟΥ ΚΩΝΙΝΟΣ

ΚΛΙΜΑΚΑ: 1 : 1.000

ΧΡΟΝΟΛΟΓΙΑ : ΦΕΒΡΟΥΑΡΙΟΣ 2020

ΠΙΝΑΚΙΔΑ : 2 / 3



Η ΣΥΝΤΑΞΑΣΑ

ΑΘΑΝΑΣΙΟΥ ΔΕΣΠΟΙΝΑ
ΠΟΛΙΤΙΚΟΣ ΜΗΧΑΝΙΚΟΣ Π.Ε.Α
ΥΠΑΛΛΗΛΟΣ
ΚΤΗΜΑΤΙΚΗΣ ΥΠΗΡΕΣΙΑΣ ΛΑΡΙΣΑΣ

ΘΕΩΡΗΘΗΚΕ

ΓΚΑΛΙΑ ΑΘΑΝΑΣΙΑ
ΠΟΛΙΤΙΚΟΣ ΜΗΧΑΝΙΚΟΣ Π.Ε.Α
ΠΡΟΪΣΤΑΜΕΝΗ ΤΗΣ
ΚΤΗΜΑΤΙΚΗΣ ΥΠΗΡΕΣΙΑΣ ΛΑΡΙΣΑΣ

ΕΘΝΙΚΟ ΤΥΠΟΓΡΑΦΕΙΟ
Για τεχνικούς λόγους στο σχεδιάγραμμα,
από το ηλεκτρονικό αρχείο, έγινε
σμίκρυνση κατά ποσοστό **40%**

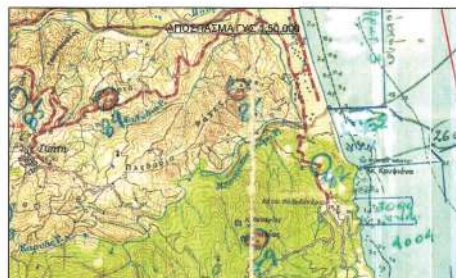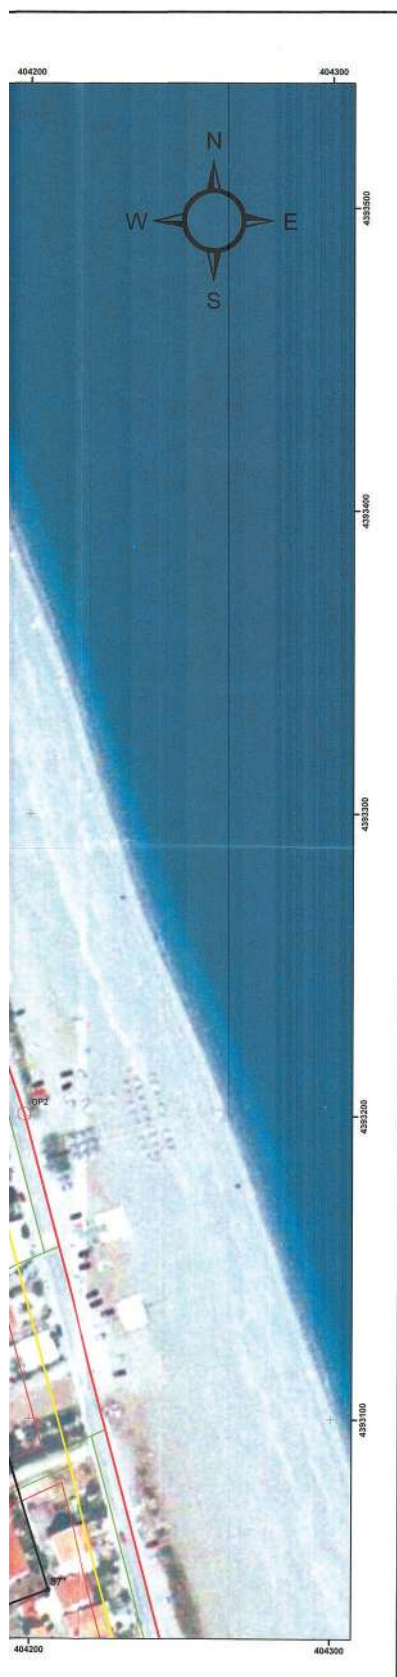

ΠΑΡΑΤΗΡΗΣΕΙΣ

1. Το σημείο 1^ο της νέας οριογραμμής παλαιού αιγαλιού συμπίπτει με το σημείο OP9 της γραμμής αιγαλιού που έχει καθοριστεί με το ΦΕΚ398/Δ/26-8-08 και με το σημείο 1 της νέας οριογραμμής αιγαλιού.
2. Τα σημεία 2^ο-7^ο της νέας γραμμής παλαιού αιγαλιού συμπίπτουν με τα σημεία OP10-OP15 αντίστοιχα της καταργούμενης οριογραμμής αιγαλιού (ΦΕΚ398/Δ/26-8-08).
3. Το σημείο 8^ο της νέας οριογραμμής παλαιού αιγαλιού συμπίπτει με το σημείο OP16 της καταργούμενης οριογραμμής αιγαλιού (ΦΕΚ398/Δ/26-8-08), με το σημείο 67 της νέας οριογραμμής αιγαλιού στη θέση Λιμένα Αγκοκάμπου και με το σημείο 1 της οριογραμμής στην θέση Πολυδεύδρι (ΦΕΚ 470/Δ/6-7-98).

ΝΕΑ ΟΡΙΟΓΡΑΜΜΗ ΑΙΓΑΛΙΟΥ
ΣΤΗ ΘΕΣΗ ΛΙΜΑΝΙ ΑΓΙΟΚΑΜΠΟΥ

ΣΗΜΕΙΑ	X	Y
1	404.515,36	4.392.567,19
2	404.543,39	4.392.576,88
3	404.558,42	4.392.581,99
4	404.576,72	4.392.589,80
5	404.599,54	4.392.601,17
6	404.604,89	4.392.594,32
7	404.607,55	4.392.596,36
8	404.629,75	4.392.615,69
9	404.632,48	4.392.612,67
10	404.610,77	4.392.593,66
11	404.639,12	4.392.555,86
12	404.657,77	4.392.559,29
13	404.658,40	4.392.549,72
14	404.670,76	4.392.552,19
15	404.669,40	4.392.573,89
16	404.681,64	4.392.574,21
17	404.682,35	4.392.564,15
18	404.702,87	4.392.567,92
19	404.702,50	4.392.578,35
20	404.702,17	4.392.578,35
21	404.703,00	4.392.638,05
22	404.698,18	4.392.643,74
23	404.698,29	4.392.646,97
24	404.696,05	4.392.649,38
25	404.696,65	4.392.650,89
26	404.694,30	4.392.658,85
27	404.695,54	4.392.659,21
28	404.698,56	4.392.650,48
29	404.705,42	4.392.640,56
30	404.705,09	4.392.640,38
31	404.710,81	4.392.632,14
32	404.711,26	4.392.631,07
33	404.710,73	4.392.582,12
34	404.710,94	4.392.579,94
35	404.717,04	4.392.537,30
36	404.725,45	4.392.509,68
37	404.726,53	4.392.506,14
38	404.731,27	4.392.490,55
39	404.734,25	4.392.480,75
40	404.741,70	4.392.456,29
41	404.752,00	4.392.422,46
42	404.755,87	4.392.409,75
43	404.756,38	4.392.404,11
44	404.757,37	4.392.394,57
45	404.757,72	4.392.391,19
46	404.770,33	4.392.269,17
47	404.753,63	4.392.267,13
48	404.752,15	4.392.282,22
49	404.761,12	4.392.283,01
50	404.749,49	4.392.396,10
51	404.746,50	4.392.395,41
52	404.743,99	4.392.404,97
53	404.750,09	4.392.406,55
54	404.719,28	4.392.509,17
55	404.712,22	4.392.506,59
56	404.701,00	4.392.502,47
57	404.692,81	4.392.499,43
58	404.683,07	4.392.495,85
59	404.674,14	4.392.492,57
60	404.662,14	4.392.499,02
61	404.663,32	4.392.501,24
62	404.656,88	4.392.507,51
63	404.647,53	4.392.503,78
64	404.644,60	4.392.505,60
65	404.638,15	4.392.505,44
66	404.619,52	4.392.498,15
67	404.613,64	4.392.489,40

ΝΕΑ ΟΡΙΟΓΡΑΜΜΗ ΠΑΛΑΙΟΥ ΑΙΓΑΛΙΟΥ
ΣΤΗ ΘΕΣΗ ΛΙΜΑΝΙ ΑΓΙΟΚΑΜΠΟΥ

ΣΗΜΕΙΑ	X	Y
1 ^ο	404.515,36	4.392.567,19
2 ^ο	404.545,86	4.392.567,84
3 ^ο	404.576,91	4.392.572,78
4 ^ο	404.597,96	4.392.573,67
5 ^ο	404.611,36	4.392.566,97
6 ^ο	404.623,35	4.392.555,28
7 ^ο	404.621,18	4.392.516,45
8 ^ο	404.613,64	4.392.489,40

ΣΗΜΕΙΑ ΚΑΤΑΡΓΟΥΜΕΝΟΥ ΠΑΛΑΙΟΥ
ΑΙΓΑΛΙΟΥ ΣΤΗ ΘΕΣΗ ΜΠΟΥΡΜΠΟΥΛΗΘΡΑ -
ΛΙΜΑΝΙ ΣΚΙΑΔΑ

ΣΗΜΕΙΑ	X	Y
1 ^ο	404.049,38	4.393.558,34
2 ^ο	404.067,15	4.393.515,92
3 ^ο	404.079,77	4.393.488,89
4 ^ο	404.060,05	4.393.470,33
5 ^ο	404.056,48	4.393.475,68
6 ^ο	404.042,93	4.393.476,90
7 ^ο	404.035,64	4.393.475,53
8 ^ο	404.005,52	4.393.460,91
9 ^ο	403.998,08	4.393.449,60
10 ^ο	403.973,19	4.393.424,16
11 ^ο	403.956,61	4.393.411,39
12 ^ο	403.936,83	4.393.400,23
13 ^ο	403.901,66	4.393.387,92
14 ^ο	403.882,60	4.393.370,59
15 ^ο	403.873,97	4.393.353,26
16 ^ο	403.875,11	4.393.334,67
17 ^ο	403.877,77	4.393.324,33
18 ^ο	403.879,23	4.393.316,00
19 ^ο	403.879,41	4.393.296,28
20 ^ο	403.883,88	4.393.314,08
21 ^ο	403.885,47	4.393.323,70
22 ^ο	403.890,43	4.393.332,84
23 ^ο	403.898,03	4.393.342,87
24 ^ο	403.917,21	4.393.358,12
25 ^ο	403.926,95	4.393.361,39
26 ^ο	403.935,92	4.393.359,83
27 ^ο	403.946,01	4.393.351,14
28 ^ο	403.961,26	4.393.347,53
29 ^ο	403.977,48	4.393.348,72
30 ^ο	404.011,73	4.393.353,82
31 ^ο	404.036,53	4.393.371,53
32 ^ο	404.020,07	4.393.400,72
33 ^ο	404.038,31	4.393.421,50
34 ^ο	404.086,67	4.393.453,94
35 ^ο	404.112,63	4.393.321,17
36 ^ο	404.169,33	4.393.165,55
37 ^ο	404.206,41	4.393.043,45
38 ^ο	404.153,20	4.393.023,76
39 ^ο	404.182,22	4.392.982,94
40 ^ο	404.243,13	4.392.915,25
41 ^ο	404.280,58	4.392.885,83
42 ^ο	404.281,76	4.392.814,63
43 ^ο	404.317,35	4.392.762,12

ΕΛΛΗΝΙΚΗ ΔΗΜΟΚΡΑΤΙΑ
ΓΕΝΙΚΗ ΓΡΑΜΜΑΤΕΙΑ ΦΟΡΟΛΟΓΙΚΗΣ ΠΟΛΙΤΙΚΗΣ
& ΔΗΜΟΣΙΑΣ ΠΕΡΙΟΥΣΙΑΣ
ΓΕΝ. Δ/ΝΣΗ ΔΗΜ. ΠΕΡΙΟΥΣΙΑΣ & ΚΟΙΝΩΦΕΛΩΝ ΠΕΡΙΟΥΣΙΩΝ
ΚΤΗΜΑΤΙΚΗ ΥΠΗΡΕΣΙΑ ΛΑΡΙΣΑΣ

ΘΕΜΑ

ΤΟΠΟΓΡΑΦΙΚΟ ΔΙΑΓΡΑΜΜΑ ΕΠΑΝΑΚΑΘΟΡΙΣΜΟΥ
ΟΡΙΟΓΡΑΜΜΗΣ ΠΑΛΑΙΟΥ ΑΙΓΑΛΙΟΥ ΣΤΗΝ ΠΕΡΙΟΧΗ ΣΚΙΑΔΑ ΑΓΙΟΚΑΜΠΟΥ
ΤΟΥ ΔΗΜΟΥ ΑΓΙΑΣ, Π.Ε. ΛΑΡΙΣΑΣ
ΚΑΙ ΚΑΘΟΡΙΣΜΟΣ ΝΕΑΣ ΟΡΙΟΓΡΑΜΜΗΣ
ΑΙΓΑΛΙΟΥ ΚΑΙ ΠΑΛΑΙΟΥ ΑΙΓΑΛΙΟΥ ΣΤΗ ΘΕΣΗ ΛΙΜΑΝΙ ΑΓΙΟΚΑΜΠΟΥ
ΤΟΥ ΔΗΜΟΥ ΑΓΙΑΣ, Π.Ε. ΛΑΡΙΣΑΣ

ΘΕΣΗ

ΑΓΙΟΚΑΜΠΟΣ
ΠΕΡΙΟΧΗ "ΛΙΜΑΝΙ ΣΚΙΑΔΑ - ΡΕΜΑ ΜΠΟΥΡΜΠΟΥΛΗΘΡΑΣ",
ΔΗΜΟΥ ΑΓΙΑΣ, Π.Ε. ΛΑΡΙΣΑΣ

ΥΠΟΜΝΗΜΑ ΕΠΙΤΡΟΠΗΣ

Το παρόν τοπογραφικό διάγραμμα συντάσσεται την από 27 - 02 - 2020, έκθεση της Επιτροπής καθορισμού οριογραμμών αιγαλιού, παλαιού και παλαιού αιγαλιού. Οι συντεταγμένες των κορυφών των οριογραμμών δίνονται στο Ελληνικό Γεωδαιτικό Σύστημα Αναφοράς ΕΓΣΑ '97.

— ΟΡΙΟΓΡΑΜΜΗ ΑΙΓΑΛΙΟΥ
— ΟΡΙΟΓΡΑΜΜΗ ΠΑΛΑΙΟΥ
— ΟΡΙΟΓΡΑΜΜΗ ΠΑΛΑΙΟΥ ΑΙΓΑΛΙΟΥ
— ΚΑΤΑΡΓΟΥΜΕΝΗ ΟΡΙΟΓΡΑΜΜΗ ΠΑΛΑΙΟΥ ΑΙΓΑΛΙΟΥ
— ΡΥΘΜΟΤΟΜΙΚΗ ΓΡΑΜΜΗ

Η ΠΡΟΕΔΡΟΣ
ΓΚΑΛΙΑ ΑΘΑΝΑΣΙΑ
ΠΟΛΙΤΙΚΟΣ ΜΗΧΑΝΙΚΟΣ Π.Ε.
ΠΡΟΪΣΤΑΜΕΝΗ ΤΗΣ
ΚΤΗΜΑΤΙΚΗΣ ΥΠΗΡΕΣΙΑΣ
ΛΑΡΙΣΑΣ

ΤΑ ΜΕΛΗ
2. ΚΩΝΣΤΑΝΤΑ ΒΑΣΙΛΙΚΗ
3. ΑΘΑΝΑΣΙΟΥ ΔΕΣΠΟΙΝΑ
4. ΓΡΗΓΟΡΟΥΛΗΣ ΓΕΩΡΓΙΟΣ
5. ΠΑΠΑΔΑΜΗΤΡΙΟΥ ΚΩΝΣΤΑΝΤΟΣ

ΚΛΙΜΑΚΑ: 1:1.000 ΧΡΟΝΟΛΟΓΙΑ: ΦΕΒΡΟΥΑΡΙΟΣ 2020 ΠΙΝΑΚΙΔΑ: 3 / 3

Η ΣΥΝΤΑΞΑΣ

ΑΘΑΝΑΣΙΟΥ ΔΕΣΠΟΙΝΑ
ΠΟΛΙΤΙΚΟΣ ΜΗΧΑΝΙΚΟΣ Π.Ε.
ΥΠΑΛΛΗΛΟΣ
ΚΤΗΜΑΤΙΚΗΣ ΥΠΗΡΕΣΙΑΣ ΛΑΡΙΣΑΣ

ΘΕΩΡΗΘΗΚΕ

ΓΚΑΛΙΑ ΑΘΑΝΑΣΙΑ
ΠΟΛΙΤΙΚΟΣ ΜΗΧΑΝΙΚΟΣ Π.Ε.
ΠΡΟΪΣΤΑΜΕΝΗ ΤΗΣ
ΚΤΗΜΑΤΙΚΗΣ ΥΠΗΡΕΣΙΑΣ ΛΑΡΙΣΑΣ

Η ισχύς της παρούσας αρχίζει με τη δημοσίευσή της στο Φύλλο Εφημερίδας της Κυβερνήσεως.
Η απόφαση αυτή με την έκθεση της επιτροπής και το τοπογραφικό διάγραμμα που την συνοδεύει, να δημοσιευθούν στην Εφημερίδα της Κυβερνήσεως.

Λάρισα, 27 Απριλίου 2020

Ο Συντονιστής Αποκεντρωμένης Διοίκησης

ΝΙΚΟΛΑΟΣ ΝΤΙΤΟΡΑΣ



ΕΘΝΙΚΟ ΤΥΠΟΓΡΑΦΕΙΟ

Το Εθνικό Τυπογραφείο αποτελεί δημόσια υπηρεσία υπαγόμενη στην Προεδρία της Κυβέρνησης και έχει την ευθύνη τόσο για τη σύνταξη, διαχείριση, εκτύπωση και κυκλοφορία των Φύλλων της Εφημερίδας της Κυβερνήσεως (ΦΕΚ), όσο και για την κάλυψη των εκτυπωτικών - εκδοτικών αναγκών του δημοσίου και του ευρύτερου δημόσιου τομέα (ν. 3469/2006/Α' 131 και π.δ. 29/2018/Α' 58).

1. ΦΥΛΛΟ ΤΗΣ ΕΦΗΜΕΡΙΔΑΣ ΤΗΣ ΚΥΒΕΡΝΗΣΕΩΣ (ΦΕΚ)

- Τα **ΦΕΚ σε ηλεκτρονική μορφή** διατίθενται δωρεάν στο **www.et.gr**, την επίσημη ιστοσελίδα του Εθνικού Τυπογραφείου. Όσα ΦΕΚ δεν έχουν ψηφιοποιηθεί και καταχωριστεί στην ανωτέρω ιστοσελίδα, ψηφιοποιούνται και αποστέλλονται επίσης δωρεάν με την υποβολή αίτησης, για την οποία αρκεί η συμπλήρωση των αναγκαίων στοιχείων σε ειδική φόρμα στον ιστότοπο **www.et.gr**.
- Τα **ΦΕΚ σε έντυπη μορφή** διατίθενται σε μεμονωμένα φύλλα είτε απευθείας από το Τμήμα Πωλήσεων και Συνδρομητών, είτε ταχυδρομικά με την αποστολή αιτήματος παραγγελίας μέσω των ΚΕΠ, είτε με ετήσια συνδρομή μέσω του Τμήματος Πωλήσεων και Συνδρομητών. Το κόστος ενός ασπρόμαυρου ΦΕΚ από 1 έως 16 σελίδες είναι 1,00 €, αλλά για κάθε επιπλέον οκτασέλιδο (ή μέρος αυτού) προσαυξάνεται κατά 0,20 €. Το κόστος ενός έγχρωμου ΦΕΚ από 1 έως 16 σελίδες είναι 1,50 €, αλλά για κάθε επιπλέον οκτασέλιδο (ή μέρος αυτού) προσαυξάνεται κατά 0,30 €. Το τεύχος Α.Σ.Ε.Π. διατίθεται δωρεάν.

• Τρόποι αποστολής κειμένων προς δημοσίευση:

- Α. Τα κείμενα προς δημοσίευση στο ΦΕΚ, από τις υπηρεσίες και τους φορείς του δημοσίου, αποστέλλονται ηλεκτρονικά στη διεύθυνση **webmaster.et@et.gr** με χρήση προηγμένης ψηφιακής υπογραφής και χρονοσήμανσης.
- Β. Κατ' εξαίρεση, όσοι πολίτες δεν διαθέτουν προηγμένη ψηφιακή υπογραφή μπορούν είτε να αποστέλλουν ταχυδρομικά, είτε να καταθέτουν με εκπρόσωπό τους κείμενα προς δημοσίευση εκτυπωμένα σε χαρτί στο Τμήμα Παραλαβής και Καταχώρισης Δημοσιευμάτων.

- Πληροφορίες, σχετικά με την αποστολή/κατάθεση εγγράφων προς δημοσίευση, την ημερήσια κυκλοφορία των Φ.Ε.Κ., με την πώληση των τευχών και με τους ισχύοντες τιμοκαταλόγους για όλες τις υπηρεσίες μας, περιλαμβάνονται στον ιστότοπο (**www.et.gr**). Επίσης μέσω του ιστότοπου δίδονται πληροφορίες σχετικά με την πορεία δημοσίευσης των εγγράφων, με βάση τον Κωδικό Αριθμό Δημοσιεύματος (ΚΑΔ). Πρόκειται για τον αριθμό που εκδίδει το Εθνικό Τυπογραφείο για όλα τα κείμενα που πληρούν τις προϋποθέσεις δημοσίευσης.

2. ΕΚΤΥΠΩΤΙΚΕΣ - ΕΚΔΟΤΙΚΕΣ ΑΝΑΓΚΕΣ ΤΟΥ ΔΗΜΟΣΙΟΥ

Το Εθνικό Τυπογραφείο ανταποκρινόμενο σε αιτήματα υπηρεσιών και φορέων του δημοσίου αναλαμβάνει να σχεδιάσει και να εκτυπώσει έντυπα, φυλλάδια, βιβλία, αφίσες, μπλοκ, μηχανογραφικά έντυπα, φακέλους για κάθε χρήση, κ.ά.

Επίσης σχεδιάζει ψηφιακές εκδόσεις, λογότυπα και παράγει οπτικοακουστικό υλικό.

Ταχυδρομική Διεύθυνση: Καποδιστρίου 34, τ.κ. 10432, Αθήνα

ΤΗΛΕΦΩΝΙΚΟ ΚΕΝΤΡΟ: 210 5279000 - fax: 210 5279054

ΕΞΥΠΗΡΕΤΗΣΗ ΚΟΙΝΟΥ

Πωλήσεις - Συνδρομές: (Ισόγειο, τηλ. 210 5279178 - 180)

Πληροφορίες: (Ισόγειο, Γρ. 3 και τηλεφ. κέντρο 210 5279000)

Παραλαβή Δημ. Ύλης: (Ισόγειο, τηλ. 210 5279167, 210 5279139)

Ωράριο για το κοινό: Δευτέρα ως Παρασκευή: 8:00 - 13:30

Ιστότοπος: **www.et.gr**

Πληροφορίες σχετικά με την λειτουργία του ιστότοπου: **helpdesk.et@et.gr**

Αποστολή ψηφιακά υπογεγραμμένων εγγράφων προς δημοσίευση στο ΦΕΚ: **webmaster.et@et.gr**

Πληροφορίες για γενικό πρωτόκολλο και αλληλογραφία: **grammateia@et.gr**

Πείτε μας τη γνώμη σας,

για να βελτιώσουμε τις υπηρεσίες μας, συμπληρώνοντας την ειδική φόρμα στον ιστότοπό μας.

