



ΕΦΗΜΕΡΙΔΑ ΤΗΣ ΚΥΒΕΡΝΗΣΕΩΣ ΤΗΣ ΕΛΛΗΝΙΚΗΣ ΔΗΜΟΚΡΑΤΙΑΣ

30 Μαΐου 2020

ΤΕΥΧΟΣ ΤΕΤΑΡΤΟ

Αρ. Φύλλου 272

ΑΠΟΦΑΣΕΙΣ

Αριθμ. 2341

**Επικύρωση καθορισμού οριογραμμών τμήματος
ρέματος στη θέση «Θαλερόν» της κτηματικής πε-
ριοχής Διδυμοτείχου στον Ν. Έβρου.**

Ο ΣΥΝΤΟΝΙΣΤΗΣ
ΑΠΟΚΕΝΤΡΩΜΕΝΗΣ ΔΙΟΙΚΗΣΗΣ
ΜΑΚΕΔΟΝΙΑΣ - ΘΡΑΚΗΣ

Έχοντας υπόψη:

1. Τον ν. 2503/1997 (ΦΕΚ 107 Α'/1997) «Διοίκηση, οργάνωση, στελέχωση της Περιφέρειας, ρύθμιση θεμάτων για την Τοπική Αυτοδιοίκηση και άλλες διατάξεις».

2. Τον ν. 3852/2010 (ΦΕΚ 87/Α'/7-6-2010) «Νέα Αρχιτεκτονική της Αυτοδιοίκησης και της Αποκεντρωμένης Διοίκησης-Πρόγραμμα "Καλλικράτης"» και ειδικότερα το άρθρο 186 παρ. ΣΤ εδάφιο 18.

3. Το π.δ. 142/2010 (ΦΕΚ 235/Α'/27-12-2010) «Οργάνισμός Αποκεντρωμένης Διοίκησης Μακεδονίας-Θράκης».

4. Τις διατάξεις των άρθρων 28 και 28Α του ν. 4325/2015 (ΦΕΚ 47/Α'/2015 και ΦΕΚ 21/Α'/21-2-2016) «Εκδημοκρατισμός της Διοίκησης-καταπολέμηση Γραφειοκρατίας και Ηλεκτρονική Διακυβέρνηση. Αποκατάσταση αδικιών και άλλες διατάξεις», περί Συντονιστή της Αποκεντρωμένης Διοίκησης.

5. Την 14138/2017 (ΦΕΚ 250/τ.Υ.Ο.Δ.Δ./26-5-2017-ΑΔΑ: ΩΩ09465Χ07-ΗΜΞ) απόφαση του Υπουργού Εσωτερικών «Διορισμός του Ιωάννη Σάββα του Κωνσταντίνου ως Συντονιστή της Αποκεντρωμένης Διοίκησης Μακεδονίας-Θράκης».

6. Την 35748/30-05-2017 (ΦΕΚ 1971/07-06-2017) απόφαση του Συντονιστή Αποκεντρωμένης Διοίκησης Μακεδονίας-Θράκης «Ανάθεση άσκησης αρμοδιοτήτων σε οργανικές σε οργανικές μονάδες της Αποκεντρωμένης Διοίκησης Μακεδονίας-Θράκης και παροχή και παροχή εξουσιοδότησης υπογραφής πράξεων και εγγράφων "Με εντολή Συντονιστή" στους προϊστάμενους των οργανικών μονάδων της Αποκεντρωμένης Διοίκησης Μακεδονίας-Θράκης».

7. Τον ν. 4258/2014 (ΦΕΚ 94 Α'/14-04-2014) «Διαδικασία Οριοθέτησης και ρυθμίσεις θεμάτων για τα υδατορέματα-ρυθμίσεις Πολεοδομικής νομοθεσίας και άλλες διατάξεις» και ιδίως το άρθρο 3.

8. Την 140055/13-1-2017 κοινή υπουργική απόφαση (ΦΕΚ 428/15-2-2017) «Τεχνικές προδιαγραφές σύνταξης του περιεχομένου του φακέλου οριοθέτησης κατ'εφαρμογή της παραγράφου της παραγράφου 5 του άρθρου 2 του ν. 4258/2014-Διευκρινίσεις για την εφαρμογή της διαδικασίας οριοθέτησης».

9. Την 3046/304/89 (ΦΕΚ 59 Δ'/3.2.1989) απόφαση του Αναπληρωτή Υπουργού Περιβάλλοντος, Χωροταξίας και Δημοσίων Έργων «Κτιριοδομικός Κανονισμός».

10. Τις διατάξεις του ν. 2853/1922 (ΦΕΚ 116 Α') «Περί υδραυλικών εν γένει έργων και αστυνομεύσεως των Δημοσίων Υδάτων», όπως αυτές τροποποιήθηκαν με τις αντίστοιχες του ν.δ. 10/1923 και κωδικοποιήθηκαν από τις διατάξεις του π.δ. 18/21.3.1924.

11. Το αριθμ. Γ39682 από 28-4-2015 έγγραφο του Εθνικού Τυπογραφείου με θέμα: «Υποχρεωτική (από 1-7-2015) αποστολή εγγράφων για δημοσίευση στο Φύλλο της Κυβερνήσεως με χρήση τεχνολογιών πληροφορικής και επικοινωνιών και προηγμένης ηλεκτρονικής υπογραφής».

12. Το αριθμ. Η-2096/18-03-2019 έγγραφο της Διεύθυνσης Τεχνικών Έργων ΠΕ Έβρου της ΠΑΜ-Θ (απ ΠΕΧΩΣ 1099/20-3-2019), με το οποίο προσκομίστηκαν αρμοδίως ελεγμένα και θεωρημένα τεύχη της Μελέτης Οριοθέτησης, σε έντυπη και σε ηλεκτρονική μορφή. Με την Υδρολογική μελέτη υπολογίζεται η πλημμυρική παροχή με περίοδο επαναφοράς T=50 χρόνια και με την Υδραυλική μελέτη καθορίζονται οι γραμμές πλημμύρας και εν συνεχεία οριοθετείται το συγκεκριμένο τμήμα του υδατορέματος.

13. Τα από 19 Απριλίου 2019 από 14 Ιουνίου 2019 μηνύματα ηλεκτρονικής αλληλογραφίας της Υπηρεσίας, με τα οποία ζητήθηκαν διευκρινιστικά στοιχεία επί της μελέτης οριοθέτησης.

14. Το από 26-6-2019 μήνυμα ηλεκτρονικής αλληλογραφίας, με το οποίο στάλθηκε εκ μέρους του τοπογράφου Ζαχαριάδη Απόστολου, επικαιροποιημένη Τεχνική Έκθεση (απ ΠΕΧΩΣ 2312/26-6-2019).

15. Το από 26-6-2020 έγγραφο της εταιρείας «Γεωμελετητική», με το οποίο στάλθηκαν σε ψηφιακή μορφή και ψηφιακά υπογεγραμμένα αντίγραφα οπτικών δίσκων της μελέτης οριοθέτησης προς διαβίβαση (απ ΠΕΧΩΣ 2341/14-6-2019).

16. Το αριθμ. 1099/1-7-2019 έγγραφο της Υπηρεσίας, με το οποίο διαβιβάστηκε σύμφωνα με την παρ. 3 του

άρθρου 2 του ν. 4258/2014, ο φάκελος οριοθέτησης στις αρμόδιες Υπηρεσίες για γνωμοδότηση, για τις απόψεις τους στο πλαίσιο της οριοθέτησης του εν λόγω τμήματος του υδατορέματος.

17. Το αριθμ. ΥΠΠΟΑ/ΓΔΑΠΚ/ΕΦΑΕΒΡ/34368/ 23314/326/19-2-2019 έγγραφο της Εφορείας Αρχαιοτήτων Έβρου, βάσει του οποίου δεν έχει αντίρρηση για την κατασκευή του έργου με τους όρους: α) οι εργασίες θα εκτελεστούν υπό την εποπτεία εκπροσώπου της Εφορείας και για την διενέργεια της εποπτείας να επικοινωνήσουν τηλεφωνικά 15 μέρες πριν τον προγραμματισμό των εργασιών και β) και σε περίπτωση που εντοπισθούν αρχαιότητες, οι εργασίες θα πρέπει να διακοπούν και θα διενεργηθεί σωστική έρευνα (απ ΠΕΧΩΣ 556/19-2-2020). Το εν λόγω έγγραφο είναι η γνωμοδότηση επί της ΜΠΕ της κατασκευής των σωληνωτών οχετών στη θέση όπου γίνεται η οριοθέτηση.

18. Το αριθμ. ΥΠΠΟΑ/ΓΔΑΜΤΕ/ΥΝΜΤΕΑΜΘ/358778/37307/2101/29-7-2019 έγγραφο της αρμόδιας Υπηρεσίας Νεότερων Μνημείων του Υπουργείου Πολιτισμού και Αθλητισμού, βάσει του οποίου δεν υφίσταται αντικείμενο της αρμοδιότητάς της (απ ΠΕΧΩΣ 2873/8-8-2019).

19. Το αριθμ. 371/11-4-2019 έγγραφο του Τμήματος Υ.ΔΟΜ. της Διεύθυνσης Τ.Υ.-Πολεοδομίας-Περιβάλλοντος του Δ. Διδυμοτείχου, βάσει του οποίου διαβιβάστηκε η 102/2019 απόφαση Δημοτικού Συμβουλίου Διδυμοτείχου, με την οποία αποφασίζει ομόφωνα την έγκριση των οριογραμμών που προτείνει η μελέτη (ΑΔΑ: ΩΗΘΘΩ9Τ-3ΑΡ) (α.π. ΠΕΧΩΣ 1403/12-4-2019).

20. Το 54342/30-9-2019 έγγραφο της Διεύθυνσης Συντονισμού και Επιθεώρησης Δασών Α.Δ.Μ.-Θ., με το οποίο μας ενημερώνει ότι δεν υφίσταται αρμοδιότητα της Υπηρεσίας τους (απ ΠΕΧΩΣ 3523/4-10-2019).

21. Την αριθμ. 12785/20-8-2019 θετική γνωμοδότηση της Διεύθυνσης Υδάτων της Α.Δ.Μ.-Θ./Τμήμα Υδάτων Ν. Έβρου, βάσει του οποίου η περιοχή της οριοθέτησης δεν εντάσσεται σε Ζώνη Δυνητικά Υψηλού Κινδύνου Πλημμύρας και ότι φυσικός αποδέκτης του εν λόγω ρέματος είναι ο ποταμός Ερυθροπόταμος που ανήκει στα

ποτάμια Υδατικά Συστήματα του Υ.Δ. Θράκης (ΕΛ12) (α.π. ΠΕΧΩΣ 3061/29-8-2019).

22. Την αριθμ. 556/5-5-2020 ΑΕΠΟ της Διεύθυνσης ΠΕΧΩΣ Α.Μ.Θ. της Α.Δ.Μ.-Θ., με την οποία εγκρίθηκαν οι περιβαλλοντικοί όροι του έργου «Κατασκευή και λειτουργία ζεύγους κιβωτοειδών οχετών από οπλισμένο σκυρόδεμα, για την διευθέτηση τμήματος μήκους 316,70m του υδατορέματος "Θαλερόν" στην Κτηματική περιοχή Διδυμοτείχου της ΠΕ Έβρου».

23. Το γεγονός ότι από την υποβληθείσα μελέτη (12ο σχετικό) προκύπτει ότι οι προτεινόμενες οριογραμμές ανταποκρίνονται σε πλημμυρική παροχή για περίοδο επαναφοράς $T=50$ έτη, με κατασκευή έργων διευθέτησης, αποφασίζουμε:

Επικυρώνουμε τις καθορισθείσες οριογραμμές τμήματος υδατορέματος στη θέση «Θαλερόν» της κτηματικής περιοχής Διδυμοτείχου, Δ. Διδυμοτείχου της Π.Ε. Έβρου, όπως αυτές αποτυπώνονται με συνεχή γραμμή μπλέ χρώματος στην Οριζοντιογραφία Υδατορέματος που συνοδεύει την παρούσα (Αριθμός Σχεδίου Ο.1.4 κλίμακας 1:500, Ιανουάριος 2019, του Αγρονόμου Τοπογράφου Μηχανικού Απόστολου Ζαχαριάδη), σύμφωνα με την Υδρολογική Μελέτη που υποβλήθηκε στην Υπηρεσία και περιλαμβάνεται στον κατατεθέντα φάκελο Οριοθέτησης, όπως αυτή ελέγχθηκε και θεωρήθηκε από την Δ.Τ.Ε. της Π.Ε. Έβρου.

Αναλυτικότερα καθορίζονται οι οριογραμμές του τμήματος υδατορέματος:

Το οποίο οριοθετείται σε μήκος 316,70 μ. με αρχή τα σημεία:


1 [X=709589,15, Y=4581116,88] και 1' [X=709589,40, Y=4581110,15]]


και πέρας τα σημεία

14 [X=709817,99, Y=4581315,30] και 14' [X=709822,72, Y=4581312,14]

Από τις διατάξεις της παρούσας δεν προκύπτουν δαπάνες, οι οποίες να βαρύνουν τον κρατικό προϋπολογισμό.

Η ισχύς της παρούσας αρχίζει από τη δημοσίευσή της.

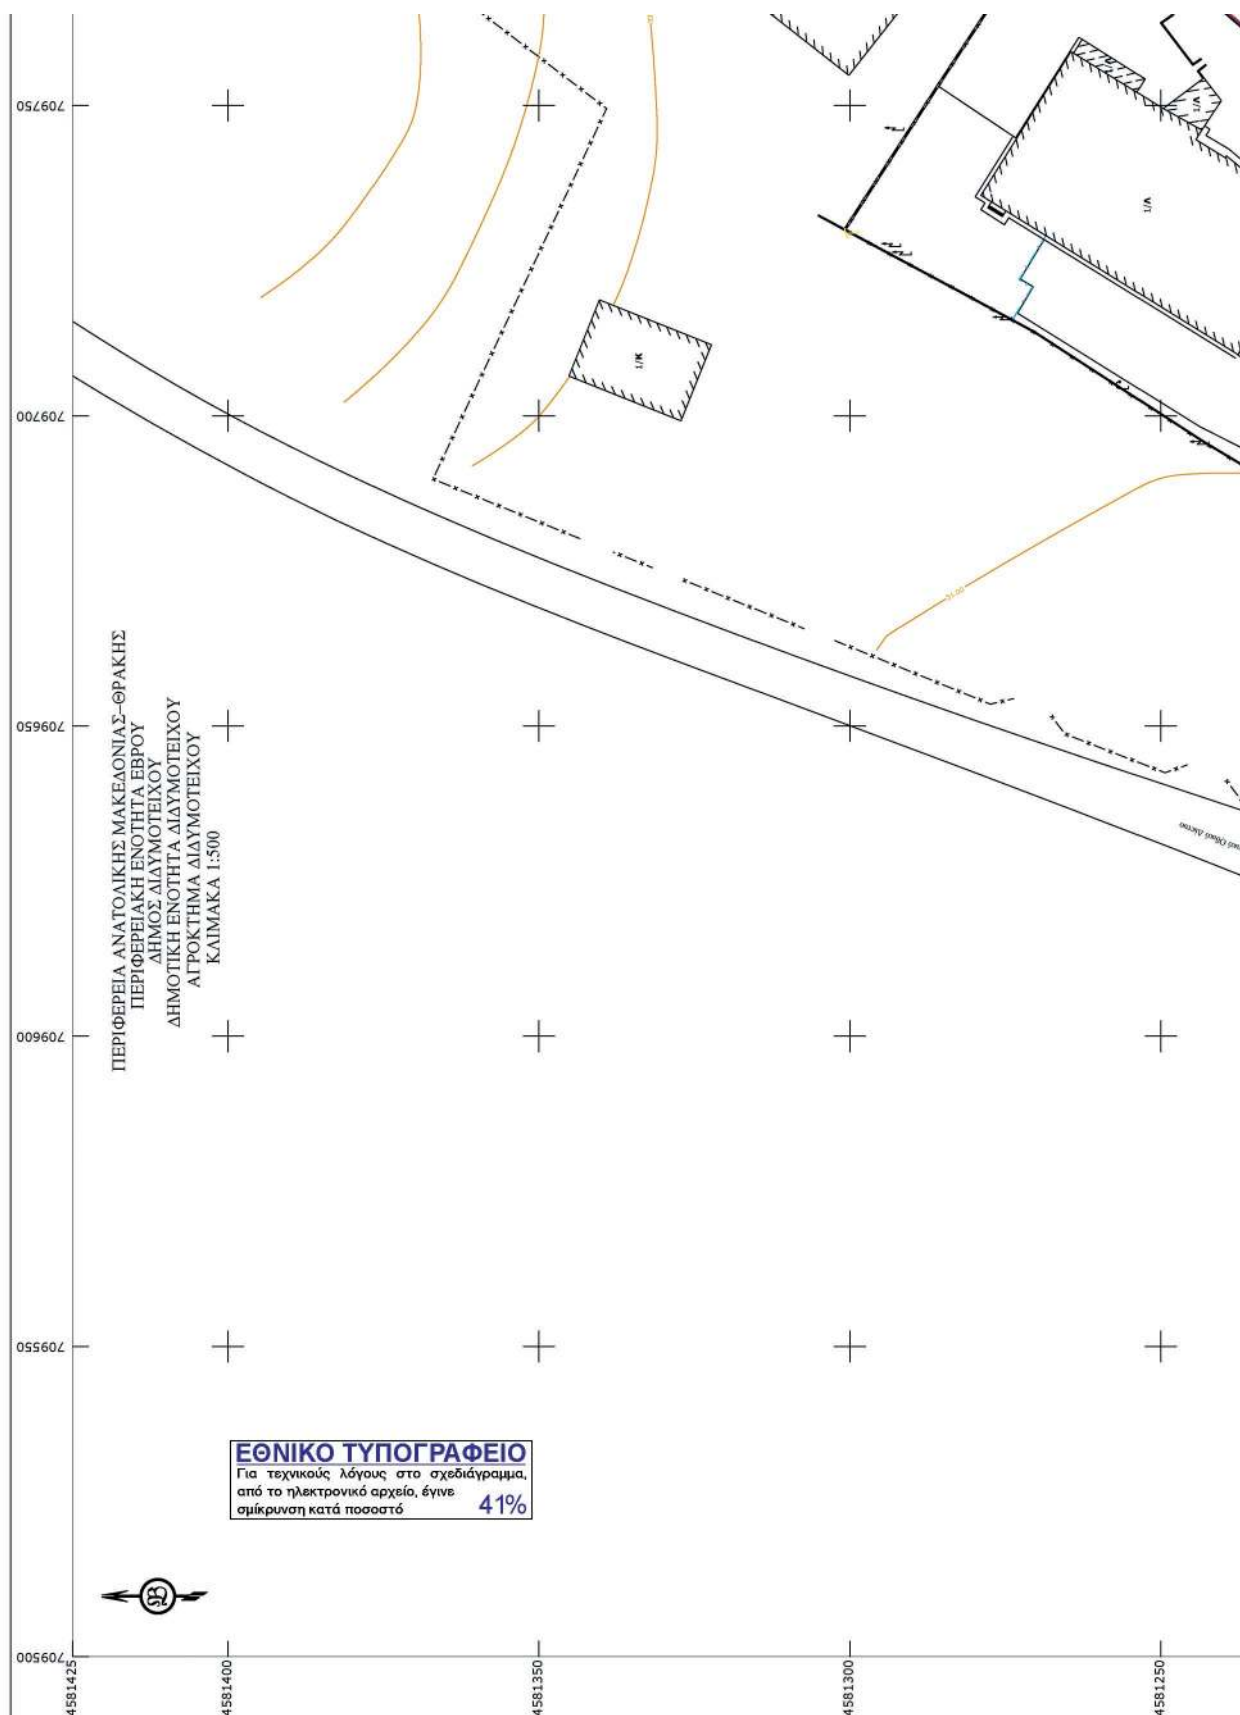

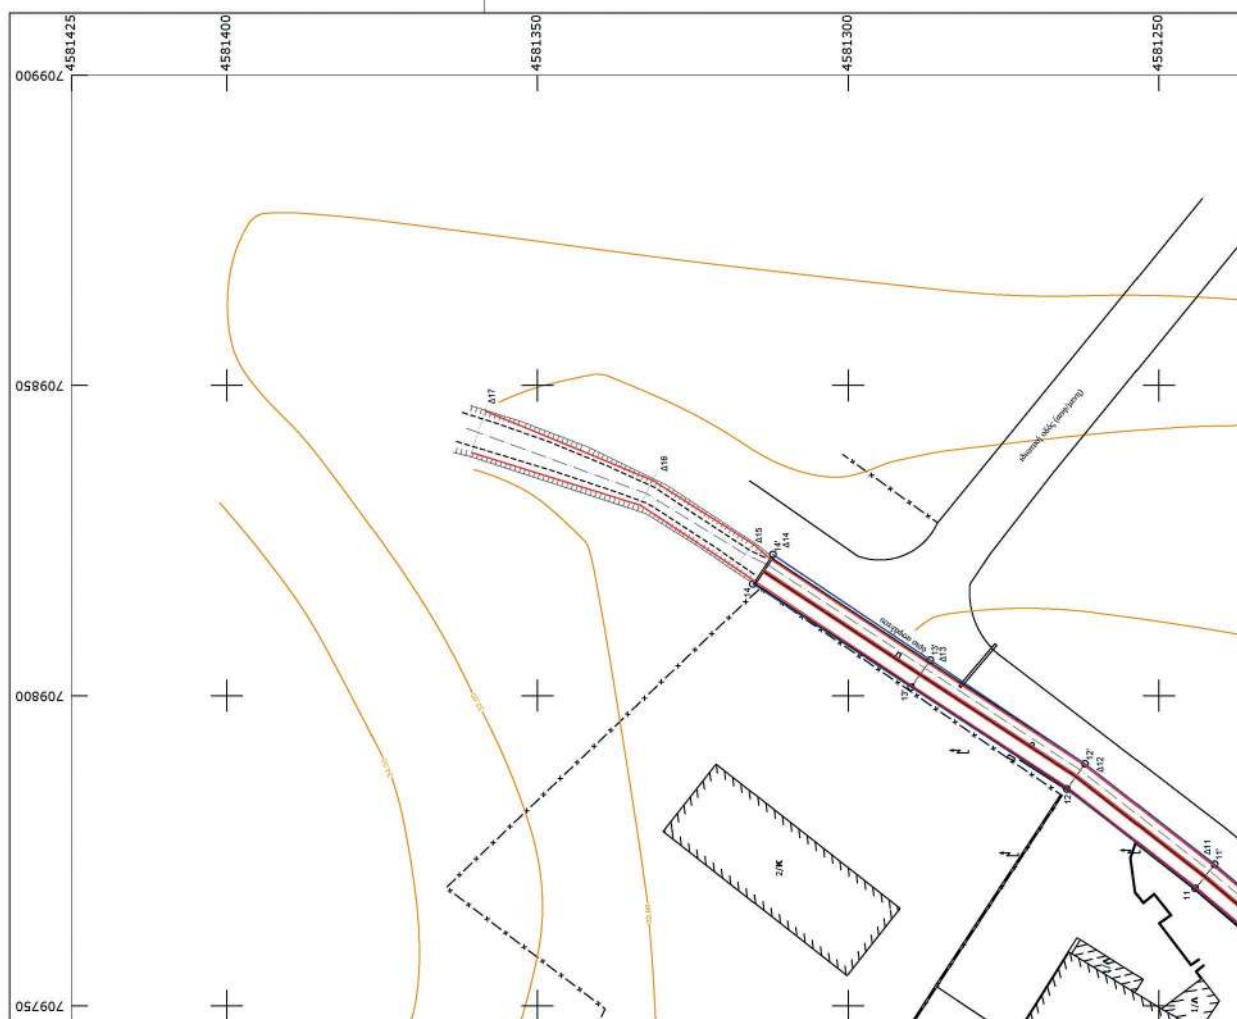

ΣΥΝΤΕΤΑΓΜΕΝΕΣ ΚΟΡΥΦΩΝ ΚΑΘΟΡΙΣΜΟΥ ΣΕ ΕΓΣΑ '87					
ΚΟΡΥΦΗ	ΒΟΡΕΙΑ ΟΧΘΗ		ΚΟΡΥΦΗ	ΝΟΤΙΑ ΟΧΘΗ	
	X	Y		X	Y
1	709589.15	4581116.88	1'	709589.40	4581110.15
2	709592.29	4581118.51	2'	709597.36	4581111.45
3	709617.12	4581119.80	3'	709618.37	4581114.87
4	709631.17	4581126.29	4'	709633.40	4581121.49
5	709654.80	4581137.85	5'	709657.08	4581133.40
6	709673.61	4581147.53	6'	709676.12	4581143.19
7	709686.20	4581155.65	7'	709689.16	4581151.62
8	709711.52	4581176.72	8'	709715.02	4581173.12
9	709726.36	4581193.65	9'	709730.15	4581190.40
10	709745.67	4581216.57	10'	709749.49	4581213.34
11	709768.93	4581244.16	11'	709772.83	4581241.03
12	709784.94	4581264.76	12'	709789.01	4581261.84
13	709801.36	4581289.87	13'	709805.71	4581286.76
14	709817.99	4581315.30	14'	709822.72	4581312.14

ΥΠΟΜΟΝΗΜΑ

- ΚΥΡΙΑ ΙΣΟΥΨΗΣ ΚΑΜΠΤΗΛΗ
- ΔΕΥΤΕΡΕΥΟΝΤΑ ΙΣΟΥΨΗΣ ΚΑΜΠΤΗΛΗ
- ΦΡΤΣΔ ΠΡΑΝΟΤΣ



Η απόφαση αυτή, μαζί με το συνημμένο διάγραμμα, να δημοσιευθούν στην Εφημερίδα της Κυβερνήσεως.

Θεσσαλονίκη, 8 Μαΐου 2020

Ο Συντονιστής Αποκεντρωμένης Διοίκησης

ΙΩΑΝΝΗΣ ΣΑΒΒΑΣ



ΕΘΝΙΚΟ ΤΥΠΟΓΡΑΦΕΙΟ

Το Εθνικό Τυπογραφείο αποτελεί δημόσια υπηρεσία υπαγόμενη στην Προεδρία της Κυβέρνησης και έχει την ευθύνη τόσο για τη σύνταξη, διαχείριση, εκτύπωση και κυκλοφορία των Φύλλων της Εφημερίδας της Κυβερνήσεως (ΦΕΚ), όσο και για την κάλυψη των εκτυπωτικών - εκδοτικών αναγκών του δημοσίου και του ευρύτερου δημόσιου τομέα (ν. 3469/2006/Α' 131 και π.δ. 29/2018/Α' 58).

1. ΦΥΛΛΟ ΤΗΣ ΕΦΗΜΕΡΙΔΑΣ ΤΗΣ ΚΥΒΕΡΝΗΣΕΩΣ (ΦΕΚ)

- Τα **ΦΕΚ σε ηλεκτρονική μορφή** διατίθενται δωρεάν στο **www.et.gr**, την επίσημη ιστοσελίδα του Εθνικού Τυπογραφείου. Όσα ΦΕΚ δεν έχουν ψηφιοποιηθεί και καταχωριστεί στην ανωτέρω ιστοσελίδα, ψηφιοποιούνται και αποστέλλονται επίσης δωρεάν με την υποβολή αίτησης, για την οποία αρκεί η συμπλήρωση των αναγκαίων στοιχείων σε ειδική φόρμα στον ιστότοπο **www.et.gr**.
- Τα **ΦΕΚ σε έντυπη μορφή** διατίθενται σε μεμονωμένα φύλλα είτε απευθείας από το Τμήμα Πωλήσεων και Συνδρομητών, είτε ταχυδρομικά με την αποστολή αιτήματος παραγγελίας μέσω των ΚΕΠ, είτε με ετήσια συνδρομή μέσω του Τμήματος Πωλήσεων και Συνδρομητών. Το κόστος ενός ασπρόμαυρου ΦΕΚ από 1 έως 16 σελίδες είναι 1,00 €, αλλά για κάθε επιπλέον οκτασέλιδο (ή μέρος αυτού) προσαυξάνεται κατά 0,20 €. Το κόστος ενός έγχρωμου ΦΕΚ από 1 έως 16 σελίδες είναι 1,50 €, αλλά για κάθε επιπλέον οκτασέλιδο (ή μέρος αυτού) προσαυξάνεται κατά 0,30 €. Το τεύχος Α.Σ.Ε.Π. διατίθεται δωρεάν.

• Τρόποι αποστολής κειμένων προς δημοσίευση:

- Α. Τα κείμενα προς δημοσίευση στο ΦΕΚ, από τις υπηρεσίες και τους φορείς του δημοσίου, αποστέλλονται ηλεκτρονικά στη διεύθυνση **webmaster.et@et.gr** με χρήση προηγμένης ψηφιακής υπογραφής και χρονοσήμανσης.
- Β. Κατ' εξαίρεση, όσοι πολίτες δεν διαθέτουν προηγμένη ψηφιακή υπογραφή μπορούν είτε να αποστέλλουν ταχυδρομικά, είτε να καταθέτουν με εκπρόσωπό τους κείμενα προς δημοσίευση εκτυπωμένα σε χαρτί στο Τμήμα Παραλαβής και Καταχώρισης Δημοσιευμάτων.

- Πληροφορίες, σχετικά με την αποστολή/κατάθεση εγγράφων προς δημοσίευση, την ημερήσια κυκλοφορία των Φ.Ε.Κ., με την πώληση των τευχών και με τους ισχύοντες τιμοκαταλόγους για όλες τις υπηρεσίες μας, περιλαμβάνονται στον ιστότοπο (**www.et.gr**). Επίσης μέσω του ιστότοπου δίδονται πληροφορίες σχετικά με την πορεία δημοσίευσης των εγγράφων, με βάση τον Κωδικό Αριθμό Δημοσιεύματος (ΚΑΔ). Πρόκειται για τον αριθμό που εκδίδει το Εθνικό Τυπογραφείο για όλα τα κείμενα που πληρούν τις προϋποθέσεις δημοσίευσης.

2. ΕΚΤΥΠΩΤΙΚΕΣ - ΕΚΔΟΤΙΚΕΣ ΑΝΑΓΚΕΣ ΤΟΥ ΔΗΜΟΣΙΟΥ

Το Εθνικό Τυπογραφείο ανταποκρινόμενο σε αιτήματα υπηρεσιών και φορέων του δημοσίου αναλαμβάνει να σχεδιάσει και να εκτυπώσει έντυπα, φυλλάδια, βιβλία, αφίσες, μπλοκ, μηχανογραφικά έντυπα, φακέλους για κάθε χρήση, κ.ά.

Επίσης σχεδιάζει ψηφιακές εκδόσεις, λογότυπα και παράγει οπτικοακουστικό υλικό.

Ταχυδρομική Διεύθυνση: Καποδιστρίου 34, τ.κ. 10432, Αθήνα

ΤΗΛΕΦΩΝΙΚΟ ΚΕΝΤΡΟ: 210 5279000 - fax: 210 5279054

ΕΞΥΠΗΡΕΤΗΣΗ ΚΟΙΝΟΥ

Πωλήσεις - Συνδρομές: (Ισόγειο, τηλ. 210 5279178 - 180)

Πληροφορίες: (Ισόγειο, Γρ. 3 και τηλεφ. κέντρο 210 5279000)

Παραλαβή Δημ. Ύλης: (Ισόγειο, τηλ. 210 5279167, 210 5279139)

Ωράριο για το κοινό: Δευτέρα ως Παρασκευή: 8:00 - 13:30

Ιστότοπος: **www.et.gr**

Πληροφορίες σχετικά με την λειτουργία του ιστότοπου: **helpdesk.et@et.gr**

Αποστολή ψηφιακά υπογεγραμμένων εγγράφων προς δημοσίευση στο ΦΕΚ: **webmaster.et@et.gr**

Πληροφορίες για γενικό πρωτόκολλο και αλληλογραφία: **grammateia@et.gr**

Πείτε μας τη γνώμη σας,

για να βελτιώσουμε τις υπηρεσίες μας, συμπληρώνοντας την ειδική φόρμα στον ιστότοπό μας.

