



ΕΦΗΜΕΡΙΔΑ ΤΗΣ ΚΥΒΕΡΝΗΣΕΩΣ ΤΗΣ ΕΛΛΗΝΙΚΗΣ ΔΗΜΟΚΡΑΤΙΑΣ

2 Ιουνίου 2020

ΤΕΥΧΟΣ ΤΕΤΑΡΤΟ

Αρ. Φύλλου 280

ΑΠΟΦΑΣΕΙΣ

Αριθμ. ΥΠΕΝ/ΔΝΕΠ/3799/343

Καθορισμός συμπληρωματικών ειδικών όρων και περιορισμών δόμησης στο διατηρητέ ως προς την όψη κτίριο, επί της οδού Κουμαριανού 5, στην περιοχή Εξαρχείων, στο Ο.Τ. 70005 του εγκεκριμένου ρυμοτομικού σχεδίου του Δήμου Αθηναίων Νομού Αττικής.

**Ο ΥΦΥΠΟΥΡΓΟΣ
ΠΕΡΙΒΑΛΛΟΝΤΟΣ ΚΑΙ ΕΝΕΡΓΕΙΑΣ**

Έχοντας υπόψη:

1. Τις διατάξεις των παρ. 3.α και 3.γ του άρθρου 6 του ν. 4067/2012 «Νέος Οικοδομικός Κανονισμός» (Α' 79).

2. Τις διατάξεις του άρθρου 90 του π.δ. 63/2005 «Κωδικοποίηση της νομοθεσίας για την Κυβέρνηση και τα κυβερνητικά όργανα» σε συνδυασμό με την παρ. 22 του άρθρου 119 του ν. 4622/2019 «Επιτελικό κράτος: οργάνωση, λειτουργία και διαφάνεια της Κυβέρνησης, των κυβερνητικών οργάνων και της κεντρικής δημόσιας διοίκησης» (Α' 131).

3. Την υπ' αρ. ΥΠΕΝ/ΥΠΡΓ/67414/8290/23-07-2019 κοινή απόφαση του Πρωθυπουργού και του Υπουργού Περιβάλλοντος και Ενέργειας «Ανάθεση αρμοδιοτήτων στον Υφυπουργό Περιβάλλοντος και Ενέργειας, Δημήτριο Οικονόμου» (Β' 3107).

4. Την υπ' αρ. ΥΠΠΟΑ/ΓΔΑΜΤΕ/ΔΠΑΝΣΜ/108529/11712/1146/438/11-04-2018 απόφαση της Διεύθυνσης Προστασίας και Αναστήλωσης Νεωτέρων και Σύγχρονων Μνημείων του Υπουργείου Πολιτισμού και Αθλητισμού.

5. Το υπ' αρ. ΥΠΠΟΑ/ΓΔΑΜΤΕ/ΥΝΜΤΕΑΑΣΕΚ/219043/23296/3761/20-05-2019 έγγραφο της Υπηρεσίας Νεωτέρων Μνημείων και Τεχνικών Έργων Αττικής, Ανατολικής Στερεάς Ελλάδας και Κυκλάδων του Υπουργείου Πολιτισμού και Αθλητισμού.

6. Το υπ' αρ. 21/22-05-2019 πρακτικό του Συμβουλίου Αρχιτεκτονικής (Σ.Α.) της Περιφερειακής Ενότητας Κεντρικού Τομέα Αθηνών.

7. Την από 29-10-2019 αιτιολογική έκθεση της Διεύθυνσης Αρχιτεκτονικής, Οικοδομικών Κανονισμών και

Αδειοδοτήσεων - Τμήμα Διατηρητέων Κτηρίων του Υπουργείου Περιβάλλοντος και Ενέργειας και το αριθμ. ΥΠΕΝ/ΔΑΟΚΑ/98498/3811/29-10-2019 έγγραφο της ίδιας υπηρεσίας προς το Δήμο Αθηναίων και τους ενδιαφερόμενους.

8. Την από 01-11-2019, υπ' αρ. ΥΠΕΝ/ΔΑΟΚΑ/100686/04-11-2019 δήλωση των ενδιαφερόμενων για την αποδοχή της από 29-10-2019 αιτιολογικής έκθεσης.

9. Την υπ' αρ. 135/συν.12η/18-12-2019 γνωμοδότηση του Κεντρικού Συμβουλίου Αρχιτεκτονικής.

10. Το γεγονός ότι από τις κανονιστικές διατάξεις αυτής της απόφασης δεν προκαλείται δαπάνη σε βάρος του κρατικού προϋπολογισμού και του προϋπολογισμού του οικείου Ο.Τ.Α., αποφασίζουμε:

Α. Στο ακίνητο που βρίσκεται επί της οδού Κουμαριανού 5, στην περιοχή Εξαρχείων, στο Ο.Τ. 70005 του εγκεκριμένου ρυμοτομικού σχεδίου του Δήμου Αθηναίων, εντός του οποίου βρίσκεται κτίριο, το οποίο έχει χαρακτηριστεί ως διατηρητέ ως προς την όψη, με την υπ' αρ. 80060/5101/19-07-1993 απόφαση Υπουργού Περιβάλλοντος, Χωροταξίας και Δημοσίων Έργων (Δ' 959), επιτρέπονται τα εξής:

1. Η αποκατάσταση των αρχιτεκτονικών και μορφολογικών στοιχείων της διατηρητέας όψης, με επισκευή και στατική ενίσχυση (με συμβατά υλικά). Τα κουφώματα της διατηρητέας όψης θα είναι ξύλινα.

2. Η κατασκευή νέου κτιρίου, κατ' επέκταση και σε επαφή με τη διατηρητέα όψη, με διώροφο τμήμα (ισόγειο και Α' όροφος) με επικάλυψη μονόριχτης στέγης και τριώροφο τμήμα (ισόγειο, Α' όροφος, Β' όροφος) σε υποχώρηση 3,00μ. από την Ο.Γ. της διατηρητέας όψης.

3. Ο φέρων οργανισμός (Φ.Ο.) του νέου κτιρίου από οπλισμένο σκυρόδεμα, οι τοιχοποιίες πλήρωσης από μπτατική ή δρομική οπτοπλινθοδομή επιχρισμένη με οικολογικό σοβά. Τα κουφώματα της προσθήκης από αλουμίνιο θερμοδιακοπτόμενο με διπλούς υαλοπίνακες.

Β. Όλες οι παραπάνω εργασίες αποκατάστασης και στατικής ενίσχυσης της διατηρητέας όψης και ανέγερσης κτιρίου κατ' επέκταση και καθ' ύψος και λοιπές οικοδομικές εργασίες στο υπόψη ακίνητο, πραγματοποιούνται σύμφωνα με την τεχνική έκθεση και όπως φαίνονται στα επτά (7) διαγράμματα της αρχιτεκτονικής μελέτης:


διάγραμμα κάλυψης σε κλίμακα 1:100, δύο (2) κατόψεις, μία (1) τομή, δύο (2) όψεις (με χρωματική απόδοση) σε κλίμακα 1:50 και ένα (1) σχέδιο - πίνακας κουφωμάτων - διατηρητέας όψης σε κλίμακα 1:20 που θεωρήθηκαν από τον Προϊστάμενο της Διεύθυνσης Τοπογραφικών Εφαρμογών και που αντίτυπά τους σε φωτοσμίκρυνση συνδημοσιεύονται με την παρούσα.

Γ. Η ορθή εφαρμογή των ρυθμίσεων που προβλέπονται από την παρούσα πραγματοποιούνται κατά τις ισχύουσες διατάξεις.


Δ. Κατά τα λοιπά εξακολουθούν να ισχύουν τα οριζόμενα στην υπ' αρ. 80060/5101/19-7-1993 απόφαση Υπουργού Περιβάλλοντος, Χωροταξίας και Δημοσίων Έργων (Δ' 959).

α/α	X	Y
A	476772.80	4204474.62
B	476775.58	4204467.99
Γ	476793.64	4204472.11
Δ	466768.46	4204479.03


α/α	X	Y
A	476772.80	4204474.62
B	476775.58	4204467.99
Z6	476788.09	4204470.77
Z7	476787.77	4204474.64
Z8	476785.31	4204474.34
Z9	476784.87	420477.10

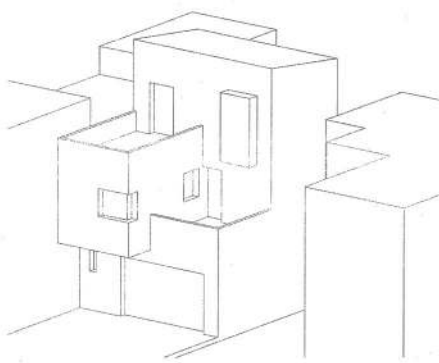

ΤΡΙΣΔΙΑΣΤΑΤΗ ΑΠΕΙΚΟΝΙΣΗ ΤΗΣ ΚΑΤΑΣΚΕΥΗΣ

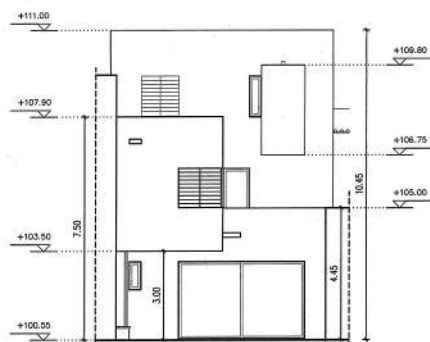

ΟΨΗ ΑΚΑΛΥΠΤΟΥ ΧΩΡΟΥ

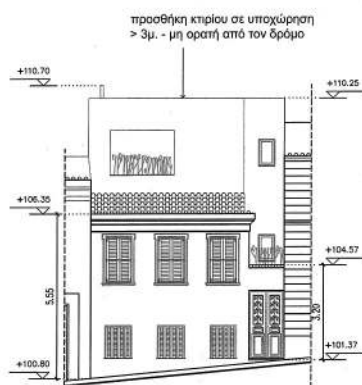


ΟΨΗ ΕΠΙ ΤΗΣ ΟΔΟΥ ΚΟΥΜΑΡΙΑΝΟΥ

ΕΘΝΙΚΟ ΤΥΠΟΓΡΑΦΕΙΟ


Για τεχνικούς λόγους στο σχεδιάγραμμα, από το ηλεκτρονικό αρχείο, έγινε σμίκρυνση κατά ποσοστό **39%**

39%

ιδεατό στερεό

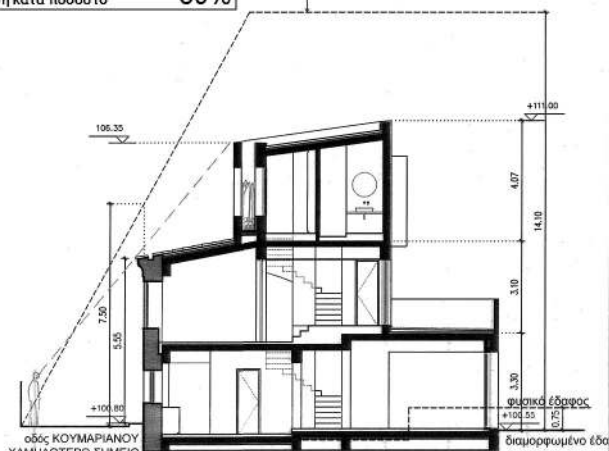


ΣΧΗΜΑΤΙΚΗ ΤΟΜΗ

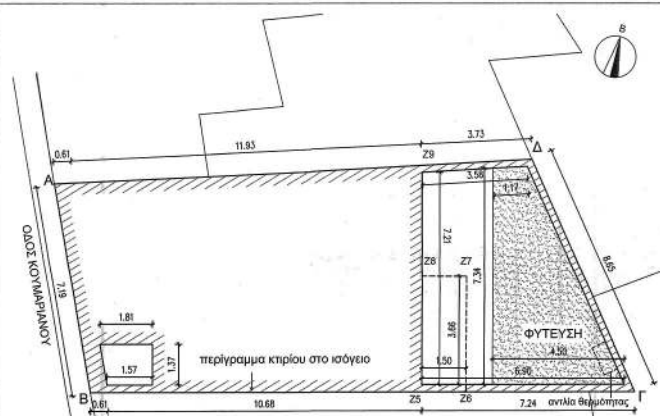

ΥΠΟΛΟΓΙΣΜΟΣ ΦΥΤΕΥΣΗΣ:

ΥΠΟΧΡΕΩΤΙΚΟΣ ΑΚΑΛΥΠΤΟΣ ΧΩΡΟΣ = $(1.81+1.57) \times 1.37/2 + (6.90+3.58) \times 7.21/2 - 1.50 \times 3.66 = 31.00 \tau.μ.$
ΥΠΟΧΡΕΩΤΙΚΗ ΦΥΤΕΜΕΝΗ ΕΠΙΦΑΝΕΙΑ = $31.00 \times 2/3 = 20.67 \tau.μ.$
ΠΡΑΓΜΑΤΟΠΟΙΟΥΜΕΝΗ ΦΥΤΕΜΕΝΗ ΕΠΙΦΑΝΕΙΑ = $(4.50+1.17) \times 7.34/2 = 20.81 \tau.μ. > 20.67 \tau.μ.$
ΚΑΙ ΑΡΑ ΕΠΙΤΡΕΠΟΜΕΝΗ

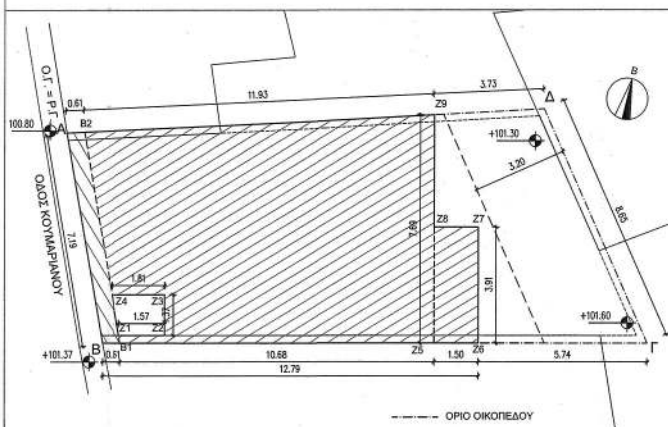


ΥΠΟΛΟΓΙΣΜΟΣ ΚΑΛΥΨΗΣ ΟΙΚΟΠΕΔΟΥ:

ΤΟ ΤΜΗΜΑ ΑΒΒ1Α1 ΔΕΝ ΜΕΤΡΑΕΙ ΣΤΗΝ ΚΑΛΥΨΗ ΤΟΥ ΟΙΚΟΠΕΔΟΥ ΩΣ ΠΕΤΡΙΝΟΣ ΤΟΙΧΟΣ
(ΔΙΑΤΗΡΗΤΕΑ ΟΨΗ ΚΤΙΡΙΟΥ) - ΝΟΚ αρ.12 παρ.4γ. ΤΟ ΤΜΗΜΑ Ζ122324 ΕΠΙΣΗΣ ΔΕ ΜΕΤΡΑΕΙ
ΣΤΗΝ ΚΑΛΥΨΗ ΤΟΥ ΟΙΚΟΠΕΔΟΥ - ΝΟΚ αρ.12 παρ.4ε.

$$\text{EMBA}\Delta\text{O}(\text{B1Z5Z6Z7Z8Z9B2}) + \text{EMBA}\Delta\text{O}(\text{Z5Z6Z7Z8}) - \text{EMBA}\Delta\text{O}(\text{Z1Z2Z3Z4}) = (10.68+11.93)\times 7.69/2 + 3.91\times 1.50 - (1.81+1.57)\times 1.37/2 = 86.94 + 5.87 - 2.32 = 90.49\mu.$$


----- ΟΡΙΟ ΟΙΚΟΠΕΔΟΥ
----- ΟΡΙΟ ΜΕΣΟΤΟΧΙΑΣ

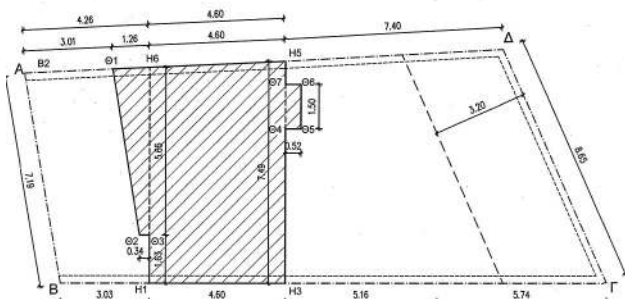

ΥΠΟΛΟΓΙΣΜΟΣ ΔΟΜΗΣΗΣ Β ΟΡΟΦΟΥ:

$$\text{ΕΜΒΑΔΟ (Θ1Θ2Θ3Η6)} + \text{ΕΜΒΑΔΟ (Η1Η3Η5Η6)} + \text{ΕΜΒΑΔΟ (Θ4Θ5Θ6Θ7)} = (0.34+1.26) \times 5.65/2 + 4.60 \times 7.49 + 0.52 \times 1.50 = 4.52 + 34.45 + 0.78 = 39.75 \text{ μ.}$$

----- ΟΡΙΟ ΟΙΚΟΠΕΔΟΥ
----- ΟΡΙΟ ΜΕΣΟΤΟΧΙΑΣ

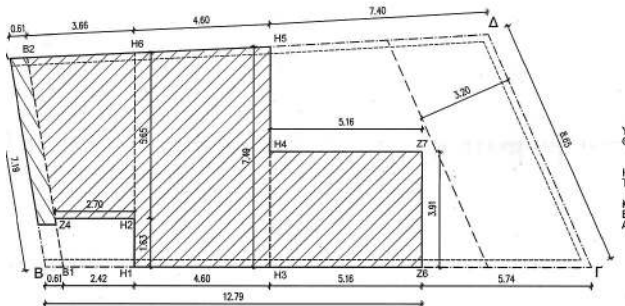


ΥΠΟΛΟΓΙΣΜΟΣ ΔΟΜΗΣΗΣ Α ΟΡΟΦΟΥ:

ΤΟ ΤΜΗΜΑ ΑΒΒ1Α1 ΔΕ ΜΕΤΡΑΕΙ ΣΤΗ ΔΟΜΗΣΗ ΤΟΥ ΚΤΙΡΙΟΥ ΩΣ ΠΕΤΡΙΝΟΣ ΤΟΙΧΟΣ (ΔΙΑΤΗΡΗΤΕΑ ΟΨΗ ΚΤΙΡΙΟΥ) - ΝΟΚ αρ.11 παρ.6κβ.

$$\text{ΕΜΒΑΔΟ (Ζ4Η2Η5Β2)} + \text{ΕΜΒΑΔΟ (Η1Η3Η5Η6)} + \text{ΕΜΒΑΔΟ (Η3Ζ6Ζ7Η4)} = (2.70+3.66) \times 5.65/2 + 4.60 \times 7.49 + 5.16 \times 3.91 = 17.97 + 34.45 + 20.18 = 72.60 \text{ μ.}$$

----- ΟΡΙΟ ΟΙΚΟΠΕΔΟΥ
----- ΟΡΙΟ ΜΕΣΟΤΟΧΙΑΣ

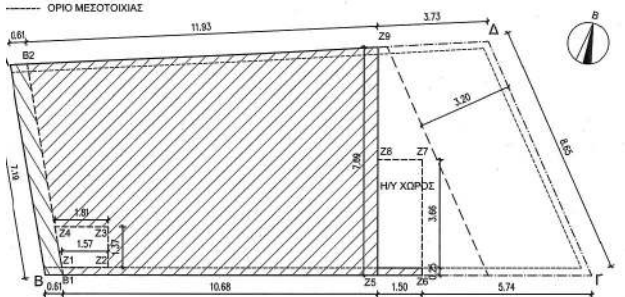

ΥΠΟΛΟΓΙΣΜΟΣ ΔΟΜΗΣΗΣ ΙΣΟΓΕΙΟΥ:

ΤΟ ΤΜΗΜΑ ΑΒΒ1Α1 ΔΕ ΜΕΤΡΑΕΙ ΣΤΗ ΔΟΜΗΣΗ ΤΟΥ ΚΤΙΡΙΟΥ ΩΣ ΠΕΤΡΙΝΟΣ ΤΟΙΧΟΣ (ΔΙΑΤΗΡΗΤΕΑ ΟΨΗ ΚΤΙΡΙΟΥ) - ΝΟΚ αρ.11 παρ.6κβ. ΤΟ ΤΜΗΜΑ Ζ1Ζ2Ζ3Ζ4 ΕΠΙΣΗΣ ΔΕ ΜΕΤΡΑΕΙ ΣΤΗ ΔΟΜΗΣΗ ΤΟΥ ΚΤΙΡΙΟΥ - ΝΟΚ αρ.11 παρ.6η.

ΤΟ ΤΜΗΜΑ Ζ5Ζ6ΖΑΖΒ ΕΙΝΑΙ ΗΜΙΥΠΑΙΘΡΙΟΣ ΧΩΡΟΣ. ΜΗΚΟΣ ΠΕΡΙΓΡΑΜΜΑΤΟΣ = $1.50 \times 2 + 3.66 \times 2 = 10.32 \text{ μ.}$

ΜΗΚΟΣ ΑΝΟΙΓΜΑΤΟΣ = $1.50 + 3.66 = 5.16 \text{ μ.}$ > 35% ΤΟΥ ΜΗΚΟΥΣ ΠΕΡΙΓΡΑΜΜΑΤΟΣ. ΕΜΒΑΔΟ ΗΜΙΥΠΑΙΘΡΙΟΥ = $1.50 \times 3.91 = 5.87 \text{ μ.}$

$$\text{ΕΜΒΑΔΟ (Β1Ζ5Ζ6Ζ7Ζ8Ζ9Β2)} + \text{ΕΜΒΑΔΟ (Ζ5Ζ6Χ0.25)} - \text{ΕΜΒΑΔΟ (Ζ1Ζ2Ζ3Ζ4)} = (10.68+11.93) \times 7.69/2 + 0.25 \times 1.50 - (1.81+1.57) \times 1.37/2 = 86.94 + 0.38 - 2.32 = 85.1 \text{ μ.}$$

ΥΠΟΜΝΗΜΑ

1. ΕΜΒΑΔΟΜΕΤΡΗΣΗ
ΕΜΒΑΔΟΝ ΟΙΚΟΠΕΔΟΥ (ΑΒΓΔΑ)= 130.90μ.μ ΒΑΣΕΙ ΤΟΠΟΓΡΑΦΙΚΟΥ ΔΙΑΓΡΑΜΜΑΤΟΣ ΤΟ ΟΙΚΟΠΕΔΟ ΕΙΝΑΙ ΑΡΤΙΟ ΚΑΙ ΟΙΚΟΔΟΜΗΣΙΜΟ ΚΑΤΑ ΠΑΡΕΚΚΛΙΣΗ ΣΥΜΦΩΝΑ ΜΕ ΤΙΣ ΙΣΧΥΟΥΣΕΣ ΠΟΛΥΩΔΟΜΙΚΕΣ ΔΙΑΤΑΞΕΙΣ.

2. ΟΡΟΙ ΔΟΜΗΣΗΣ

Άρτος: Ε=200 τ.μ. Π=10 μ.
πρo ΓΟΚ 1973: Ε=112.5 τ.μ. Π=6.0 μ.
Σ.Δ. = 2.4
Κάλυψη: 60% (εως 70% υπό δένδρα)
Μέγιστο Ύψος: 10.80μ. στην όψη και 14μ. σε υποχώρηση > 3μ. (ΦΕΚ 411Δ/89)
Χρήστος Γης: ΦΕΚ 1075Δ/93
Αρχαιολογία: ΟΧΙ
Γκαράζ: ΦΕΚ 76Α/04
Εντός Ισπαρικού Κέντρου, Διατηρητέο Μόνο η Όψη ΦΕΚ 958Δ/93. Απαιτείται έγκριση Σ.Α. ΕΓΚΡΙΣΗ ΔΕΦΑ ΓΙΑ ΕΚΣΚΛΗΨΕΙΣ
Το υπάρχον κτίριο (διατηρητέο όψη) δεν χαρακτηρίζεται μνημείο για το ΥΠΠΟΑ με βάση το υπ' αριθμ. 108599/11712/1145 της 11.04.2018 έγγραφο του Υπουργείου Πολιτισμού και Αθλητισμού - Γενική Διεύθυνση Αναστήλωσης Μουσείων και Τεχνικών Έργων - Διεύθυνση Προστασίας και Αναστήλωσης Νεωτέρων και Σύγχρονων Μνημείων. Ως εκ τούτου δεν απαιτείται έγκριση από την παραπάνω Υπηρεσία.

3. ΕΠΙΤΡΕΠΟΜΕΝΑ ΣΤΟΙΧΕΙΑ ΔΟΜΗΣΗΣ

Α) ΕΠΙΤΡΕΠΟΜΕΝΗ ΔΟΜΗΣΗ
ΕΠΙΤΡΕΠΟΜΕΝΗ ΔΟΜΗΣΗ = $130.90 \times 2.4 = 314.16 \text{ μ.μ.}$
Β) ΕΠΙΤΡΕΠΟΜΕΝΗ ΚΑΛΥΨΗ = 79% (ΝΟΚ αρ.12 παρ.1α) = $130.90 \times 0.79 = 91.63 \text{ μ.μ.}$
Γ) Η = 10.80μ. στην όψη και 14μ. σε υποχώρηση > 3μ. (ΦΕΚ 411Δ/89)
Δ) ΔΙΟΡΤΩΣΕΙΣ
Δ = $3+0.10 \times 4.40 \mu + 2.5+0.5 \times 3.20 \mu$. Το κτίριο δύναται να καλύψει στα πλάγια όρια. (ΝΟΚ αρ.14 παρ.1α)
Ε) ΟΓΚΟΣ ΚΤΙΡΙΟΥ
Σ.Ο. = $5.00 \times 314.16 = 1570.80 \text{ μ.μ.}$
Ζ) ΗΜΙΥΠΑΙΘΡΙΟΙ
ΕΠΙΤΡΕΠΟΜΕΝΟΙ ΗΜΙΥΠΑΙΘΡΙΟΙ = $0.20 \times 314.16 = 62.83 \text{ μ.μ.}$
Ε) ΕΞΩΣΤΕΣ + ΥΜΙΥΠΙ
ΕΠΙΤΡ. ΕΞΩΣΤΕΣ + ΗΜΙΥΠΙ = $0.40 \times 314.16 = 125.66 \text{ μ.μ.}$


ΠΡΑΓΜΑΤΟΠΟΙΟΥΜΕΝΑ ΣΤΟΙΧΕΙΑ ΔΟΜΗΣΗΣ:


Α) ΔΟΜΗΣΗ
ΠΡΑΓΜΑΤΟΠΟΙΟΥΜΕΝΗ ΔΟΜΗΣΗ = ΔΟΜΗΣΗ ΙΣΟΓΕΙΟΥ + ΔΟΜΗΣΗ Α ΟΡΟΦΟΥ + ΔΟΜΗΣΗ Β ΟΡΟΦΟΥ = $85.00 + 72.60 + 39.75 = 197.35 \text{ μ.μ.}$ ΚΑΙ ΑΡΑ ΕΠΙΤΡΕΠΟΜΕΝΗ
Β) ΚΑΛΥΨΗ
ΠΡΑΓΜΑΤΟΠΟΙΟΥΜΕΝΗ ΚΑΛΥΨΗ = 90.49 μ.μ. < 91.63 μ.μ. ΚΑΙ ΑΡΑ ΕΠΙΤΡΕΠΟΜΕΝΗ
Γ) Η
ΠΡΑΓΜΑΤΟΠΟΙΟΥΜΕΝΟ ΎΨΟΣ = 5.55 μ. < 10.80 μ. ΣΤΟΝ ΔΡΟΜΟ ΚΑΙ 10.45 μ. < 14.00 μ. ΣΤΟΝ ΑΚΑΛΥΠΤΟ ΚΑΙ ΑΡΑ ΕΠΙΤΡΕΠΟΜΕΝΟ
Ε) ΟΓΚΟΣ
ΠΡΑΓΜΑΤΟΠΟΙΟΥΜΕΝΟΣ ΟΓΚΟΣ = $(5.87+85) \times 3.30 + 72.6 \times 3.10 + 39.75 \times 4.07 = 299.87 + 225.06 + 161.76 = 686.71 \text{ μ.μ.}$ < 1570.80 μ.μ. ΚΑΙ ΑΡΑ ΕΠΙΤΡΕΠΟΜΕΝΟΣ
Ζ) ΗΜΙΥΠΑΙΘΡΙΟΙ
 5.87 μ.μ. < 62.83 μ.μ. ΚΑΙ ΑΡΑ ΕΠΙΤΡΕΠΟΜΕΝΟΙ
Ε) ΕΞΩΣΤΕΣ
ΔΕΝ ΥΠΑΡΧΟΥΝ


ΥΠΟΥΡΓΕΙΟ ΠΕΡΙΒΑΛΛΟΝΤΟΣ ΚΑΙ ΕΝΕΡΓΕΙΑΣ
ΘΕΩΡΗΘΗΚΕ ΜΕ ΤΗΝ ΥΠΑΡΙΘ. 3799/343/13-05-2020 ΠΡΑΞΗ

Η ΠΡΟΪΣΤΑΜΕΝΗ ΤΗΣ ΔΙΝΗΣΗΣ
ΤΟΠΟΓΡΑΦΙΚΩΝ ΕΦΑΡΜΟΓΩΝ


Κ.Α.Α.
ΕΙΡΗΝΗ ΓΕΩΡΓΙΑΔΟΥ
ΑΡΧΙΤΕΚΤΩΝ ΜΗΧΑΝΙΚΟΣ

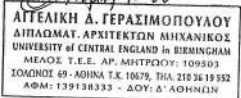ΕΡΓΟ	ΕΠΙΣΚΕΥΗ ΚΑΙ ΑΠΟΚΑΤΑΣΤΑΣΗ ΟΨΗΣ ΜΕ ΠΡΟΣΘΗΚΗ ΚΑΤ' ΕΠΕΚΤΑΣΗ ΝΕΑΣ ΤΡΙΩΡΟΦΗΣ ΚΑΤΟΙΚΙΑΣ			
ΘΕΣΗ	ΚΟΥΜΑΡΙΑΝΟΥ 5, ΕΞΑΡΧΕΙΑ, ΑΘΗΝΑ - Ο.Τ.70005			
ΙΔΙΟΚΤΗΤΗΣ	LITORES CONSULTING Ltd			
ΜΕΛΕΤΗ	ΑΡΧΙΤΕΚΤΟΝΙΚΗ ΜΕΛΕΤΗ	Το παρόν έγγραφο συνοδεύει την απόφαση της Διεύθυνσης Τεχνικών Έργων της Δ.Κ.Α. Α.Ο.Κ.Α.		
ΣΤΑΔΙΟ	ΟΡΙΣΤΙΚΗ ΜΕΛΕΤΗ	Η Διεύθυνση Τεχνικών Έργων της Δ.Κ.Α. Α.Ο.Κ.Α.		
ΤΙΤΛΟΣ ΣΧΕΔΙΟΥ	ΔΙΑΓΡΑΜΜΑ ΚΑΛΥΨΗΣ			
ΗΜΕΡΟΜΗΝΙΑ	ΜΑΙ. 2019	ΕΓΚΡΙΣΕΙΣ	ΚΛΙΜΑΚΑ	ΑΡ. ΣΧΕΔΙΟΥ
ΥΠΗΡΕΣΙΑ ΔΟΜΗΣΗΣ	ΔΗΜΟΥ ΑΘΗΝΑΙΩΝ		1:100	A1
ΑΡΧΙΤΕΚΤΟΝΙΚΗ ΜΕΛΕΤΗ	ΑΓΓΕΛΙΚΗ Δ. ΓΕΡΑΣΙΜΟΠΟΥΛΟΥ / ΑΡΧΙΤΕΚΤΩΝ ΜΗΧΑΝΙΚΟΣ			
	ΣΥΝΕΡΓΑΤΗΣ ΧΡΙΣΤΙΝΑ ΕΜΜ. ΓΕΩΡΓΙΑΔΗ / ΑΡΧΙΤΕΚΤΩΝ ΜΗΧΑΝΙΚΟΣ			
	ΙΣΟΛΟΝΟΣ 69 & ΑΣΚΛΗΠΕΙΟΥ 106 79 ΑΘΗΝΑ Τ/Φ +30 210 3619552 M +30 6942 017710 E ag.archdes@gmail.com			
ΣΤΑΤΙΚΗ ΜΕΛΕΤΗ	ΑΝΑΣΤΑΣΙΟΣ Ι. ΡΕΜΟΥΝΔΟΣ / ΠΟΛΙΤΙΚΟΣ ΜΗΧΑΝΙΚΟΣ			
Η/Μ ΜΕΛΕΤΗ	ΚΩΝ/ΝΟΣ Ι. ΑΣΠΕΡΙΤΗΣ / ΜΗΧΑΝΟΛΟΓΟΣ ΜΗΧΑΝΙΚΟΣ			
ΣΦΡΑΓΙΔΑ				

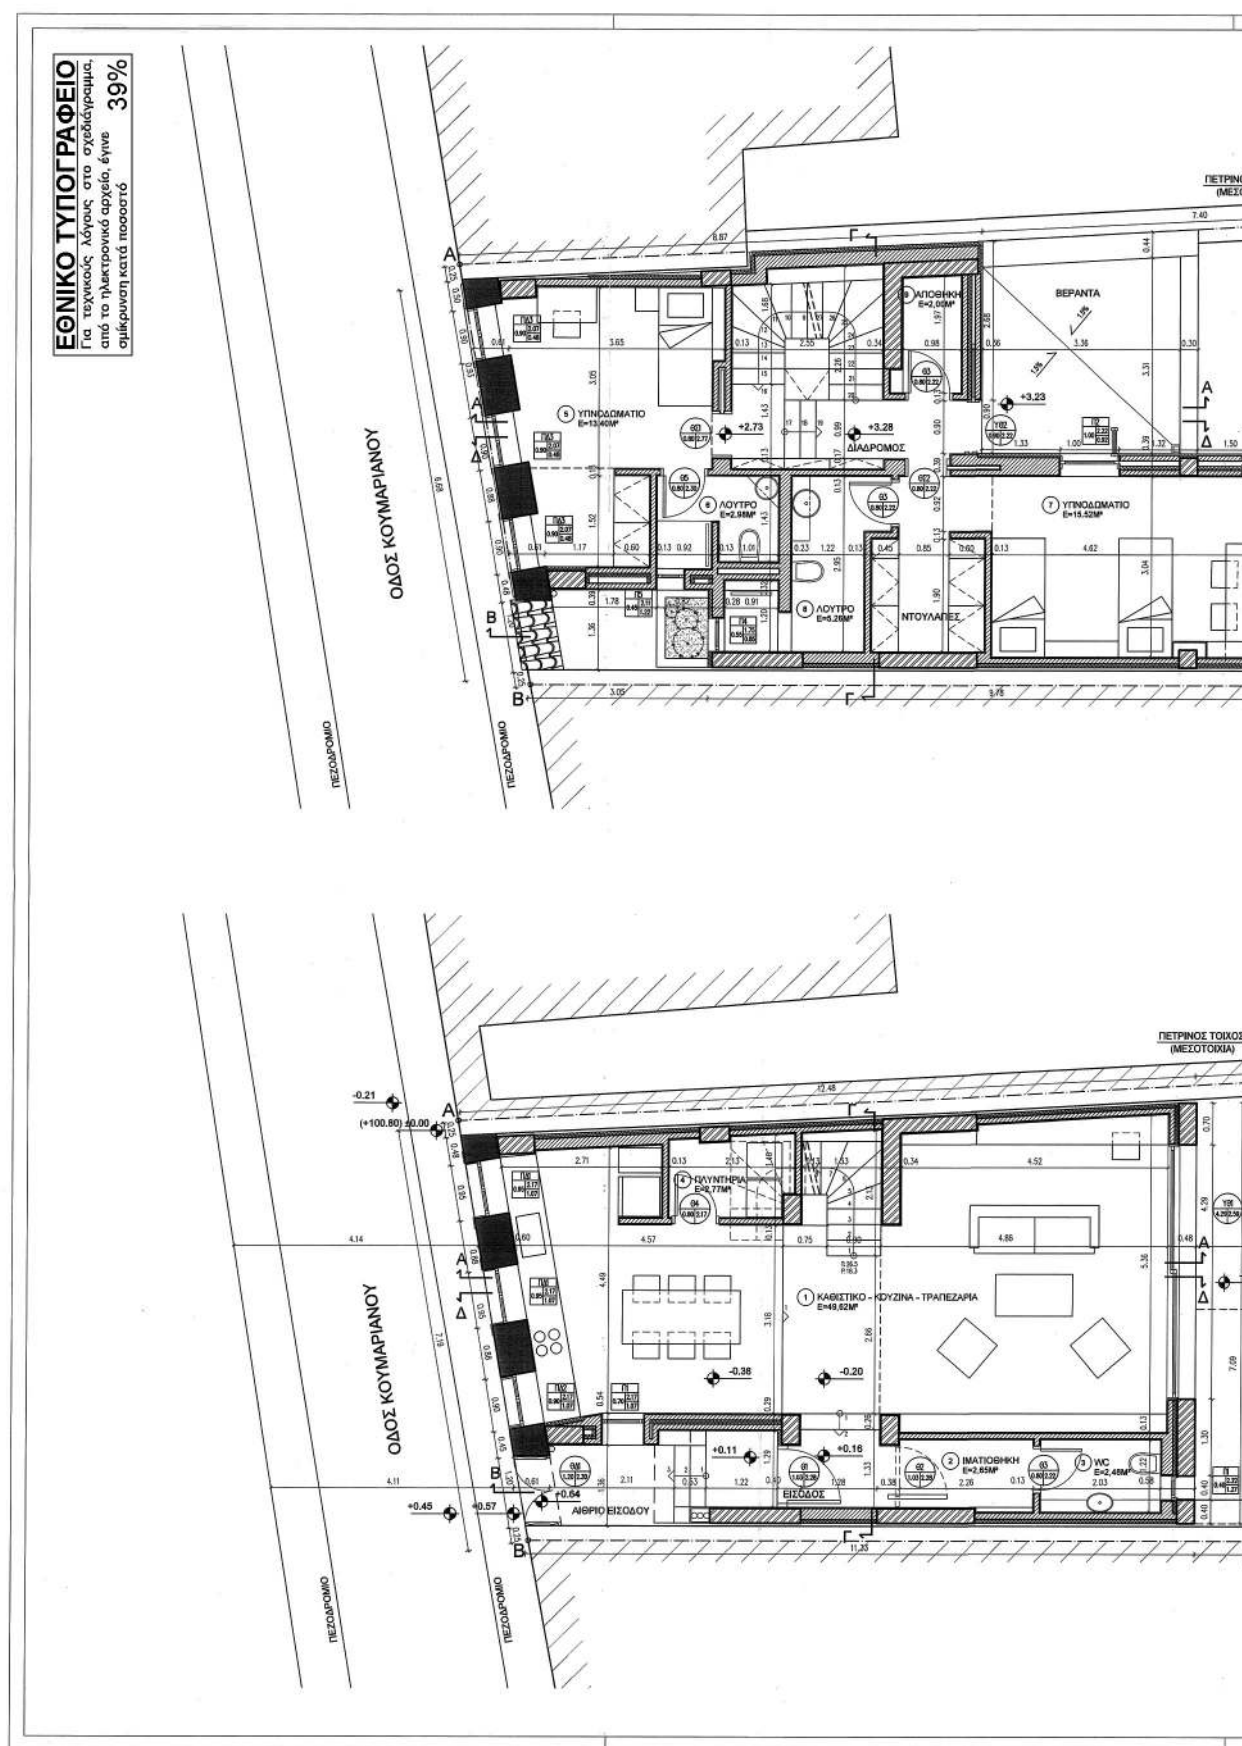

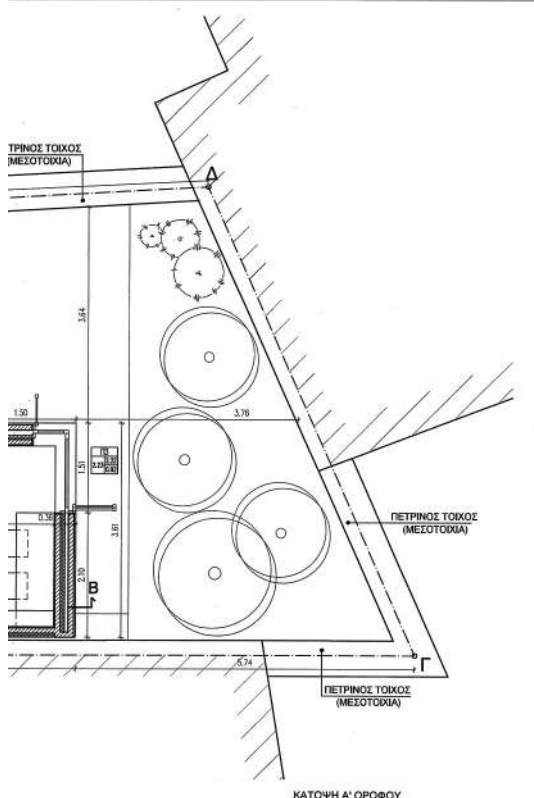

ΚΑΤΟΨΗ Α' ΟΡΘΟΓΩΝ

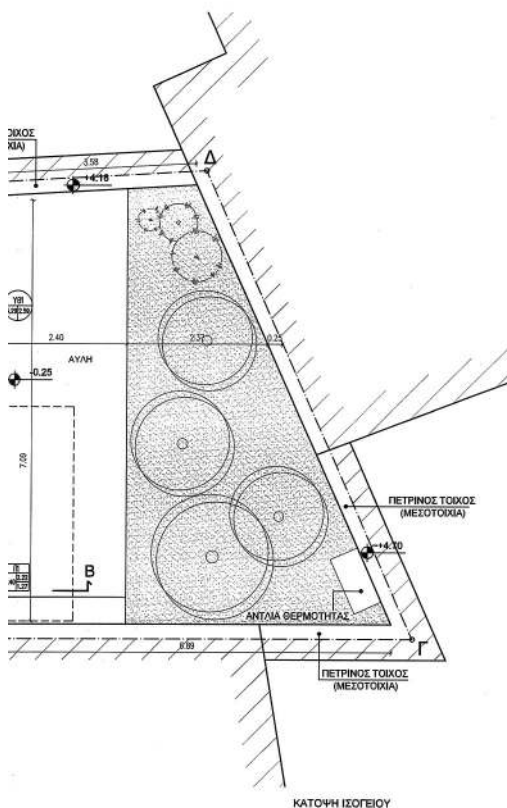

ΚΑΤΟΨΗ ΙΣΟΓΕΙΟΥ

ΚΕΝΤΡΙΚΟ ΣΥΜΕΙΩΜΑ
Το παρόν συμφέρονται
το ΚΕ.Σ.Α. την 18-12-2019
και συστάθηκε σύμφωνα με
135
ΠΡΟΕΔΡΟΣ
Ε. ΜΠΑΝΤΣΑΡΜΑ

ΕΛΕΓΧΟΣ ΘΕΤΙΣΜΟΥ - ΑΣΕΙΣΜΟΥ

ΧΩΡΟΣ 1: ΕΜΒΑΔΟΝ = 49,69 μ.
ΑΓΑΙΤΗΣΗ ΕΜΒΑΔΟΥ ΑΝΟΙΓΜΑΤΟΣ ΠΑ ΦΩΤΙΣΜΟ ΚΑΙ ΑΕΡΙΣΜΟ: 4,96 μ.

ΕΜΒΛΟΝ ΑΝΟΙΓΜΑΤΟΣ:
 $0.95 \times 1.10 + 0.95 \times 1.10 + 0.90 \times 1.10 + 0.70 \times 1.10 + 4.29 \times 2.59 \text{ (2) ΕΠΑΛΛΗΛΟΙ} = 9.40 \text{ μ.} > 4.98 \text{ μ.}$

ΧΩΡΟΣ 5: ΕΜΒΑΔΟΝ = 13,40 π.μ.
ΑΠΑΙΤΗΣΗ ΕΜΒΑΔΟΥ ΑΝΘΡΩΜΑΤΩΝ ΓΙΑ ΦΟΡΤΙΣΜΟ ΚΑΙ ΑΕΡΙΣΜΟ: 1,34 π.μ.

ΕΜΒΛΟΝ ΑΝΘΙΓΜΑΤΩΣ:

XOROT 6 · EMBL 600 = 15.52 μm

ΑΠΑΙΤΗΣΗ ΕΜΒΑΔΟΥ ΑΝΟΙΓΜΑ

EMBAISON ANOIGMATON:
 $22.23 \times 1.30 + 1.50 \times 1.30 = 4.20 \text{ t}_{30} \geq 1.55 \text{ t}_{30}$

ΥΠΟΜΗΝΗΜΑ ΚΑΤΩΦΕΩΝ	
ΓΕΝΙΚΑ ΣΥΜΒΟΛΑ	ΕΛΘΩΝΣΕ ΤΟΜΕΚ ΡΥΣΗ ΒΕΛΑΝΤΩΝ ΚΑΙ ΔΕΔΩΤΩΝ ΠΕΡΙΓΡΑΦΑ ΟΙΚΟΔΟΛΕΙΑ ΤΕΛΩΝ ΣΤΑΘΜΩΝ ΔΑΔΕΥΣΕ ΑΥΤΟ ΣΚΕΤΩΝ ΣΤΑΘΜΩΝ ±0.00 ±0.00 = ΑΡΧΩΤΩΝ ΣΤΑΘΜΩΝ (ΣΥΜΒΟΛΟ) ±105.88
ΥΛΙΚΑ	ΟΓΙΩΜΕΝΟ ΕΚΚΥΡΩΜΑ ΟΠΤΩΠΥΛΩΔΩΚΩΝ ΘΕΡΜΩΜΩΝΩΝ ΑΙΘΩΔΩΜΩ ΧΩΜΑ
ΑΝΟΜΩΤΑ	ΚΩΔΩΚΩ ΠΑΡΑΥΩΥΩ ΠΡΕΚΩ ΠΩΜΑ ΚΩΔΩΚΩ ΦΥΡΑΩ ΠΡΕΚΩ ΠΛΑΤΩ

ΥΠΟΥΡΓΕΙΟ ΠΕΡΙΒΑΛΛΟΝΤΟΣ ΚΑΙ ΕΝΕΡΓΕΙΑΣ
ΘΕΩΡΗΘΗΚΕ ΜΕ ΤΗΝ ΥΠ'ΑΡΙΘ. 3799/343/15-05-2020 ΠΡΑΞΗ

Η ΠΡΟΪΣΤΑΜΕΝΗ ΤΗΣ Δ/ΝΣΗΣ
ΤΟΠΟΓΡΑΦΙΚΩΝ ΕΦΑΡΜΟΓΩΝ

Κ.Α.Α.
ΕΙΡΗΝΗ ΓΕΩΡΓΙΑΔΟΥ
ΑΡΧΙΤΕΚΤΩΝ ΜΗΧΑΝΙΚΟΣ

ΕΡΓΟ	ΕΠΙΣΚΕΥΗ ΚΑΙ ΑΠΟΚΑΤΑΣΤΑΣΗ ΟΥΣΗΣ ΜΕ ΠΡΟΣΘΗΚΗ ΚΑΤ' ΕΠΕΚΤΑΣΗ ΝΕΑΣ ΤΡΙΩΡΟΦΗΣ ΚΑΤΟΙΚΙΑΣ			
ΘΕΣΗ	ΚΟΥΜΑΡΙΑΝΟΥ 5, ΕΞΑΡΧΕΙΑ, ΑΘΗΝΑ - Ο.Τ.70005			
ΙΔΙΟΚΤΗΤΗΣ	LITORES CONSULTING Ltd		Το παρόν έγγραφο συντάσσεται στην οδό <u>Ελευθερίου</u> εκάστης της Διεύσεως Α.Ο.Κ.Α. Τμήματος Δ.Κ.	
ΜΕΛΕΤΗ	ΑΡΧΙΤΕΚΤΟΝΙΚΗ ΜΕΛΕΤΗ			
ΣΤΔΙΟ	ΟΡΙΣΤΙΚΗ ΜΕΛΕΤΗ			
ΤΙΤΛΟΣ ΣΧΕΔΙΟΥ	ΚΑΤΟΨΕΙΣ ΙΣΟΓΕΙΟΥ ΚΑΙ Α' ΟΡΟΦΟΥ			
ΗΜΕΡΟΜΗΝΙΑ	ΜΑΙ. 2019	ΕΓΚΡΙΣΕΙΣ	ΚΛΙΜΑΚΑ	ΑΡ. ΣΧΕΔΙΟΥ
ΥΠΗΡΕΣΙΑ ΔΟΜΗΣΗΣ	ΔΗΜΟΥ ΑΘΗΝΑΙΩΝ		1:50	A2

ΑΡΧΙΤΕΚΤΟΝΙΚΗ ΜΕΛΕΤΗ	ΑΓΓΕΛΙΚΗ Δ. ΓΕΡΑΣΙΜΟΠΟΥΛΟΥ / ΑΡΧΙΤΕΚΤΩΝ ΜΗΧΑΝΙΚΟΣ
	ΣΥΝΕΡΓΑΤΕΣ ΧΡΙΣΤΙΝΑ ΕΜΜ. ΓΕΩΡΓΙΑΔΗ / ΑΡΧΙΤΕΚΤΩΝ ΜΗΧΑΝΙΚΟΣ
	ΣΟΛΩΝΟΣ 69 & ΑΙΣΧΙΝΑΙΟΥ / 104 79 / ΑΘΗΝΑ Τ/Φ +30 210 3619552 Μ+30 6942 017710 Ε og.archides@gmail.com
ΣΤΑΤΙΚΗ ΜΕΛΕΤΗ	ΑΝΑΣΤΑΣΙΟΣ Ι. ΡΕΜΟΥΝΔΟΣ / ΠΟΛΙΤΙΚΟΣ ΜΗΧΑΝΙΚΟΣ
Η/Μ ΜΕΛΕΤΗ	ΚΩΝ/ΝΟΣ Ι. ΑΣΠΙΩΤΗΣ / ΜΗΧΑΝΟΛΟΓΟΣ ΜΗΧΑΝΙΚΟΣ

ΑΓΓΕΛΙΚΗ Δ. ΓΕΡΑΣΙΜΟΠΟΥΛΟΥ
ΔΙΠΛΩΜΑΤ. ΑΡΧΙΤΕΚΤΩΝ ΜΗΧΑΝΙΚΩΝ
UNIVERSITY OF CENTRAL ENGLAND IN BIRMINGHAM
ΜΕΛΟΣ Τ.Ε.Ε. ΑΡ. ΜΗΤΡΩΟΥ: 1075093
ΣΟΛΩΝΟΣ 69, ΑΘΗΝΑ Τ.Κ. 10679, ΤΗΛ 210 3619552
ΦΩΝ. 1347 6333 - ΔΟΥ: Δ' ΑΘΗΝΩΝ


Aggeliki Gerasi

ΣΦΡΑΓΙΔΑ

ΕΘΝΙΚΟ ΤΥΠΟΓΡΑΦΕΙΟ
Για τεχνικούς λόγους στο σχεδιάγραμμα,
από το ηλεκτρονικό αρχείο, έγινε
σμίκρυνση κατά ποσοστό **39%**


ΟΔΟΣ ΚΟΥΜΑΡΙΑΝΟΥ

ΠΕΖΟΔΡΟΜΙΟ


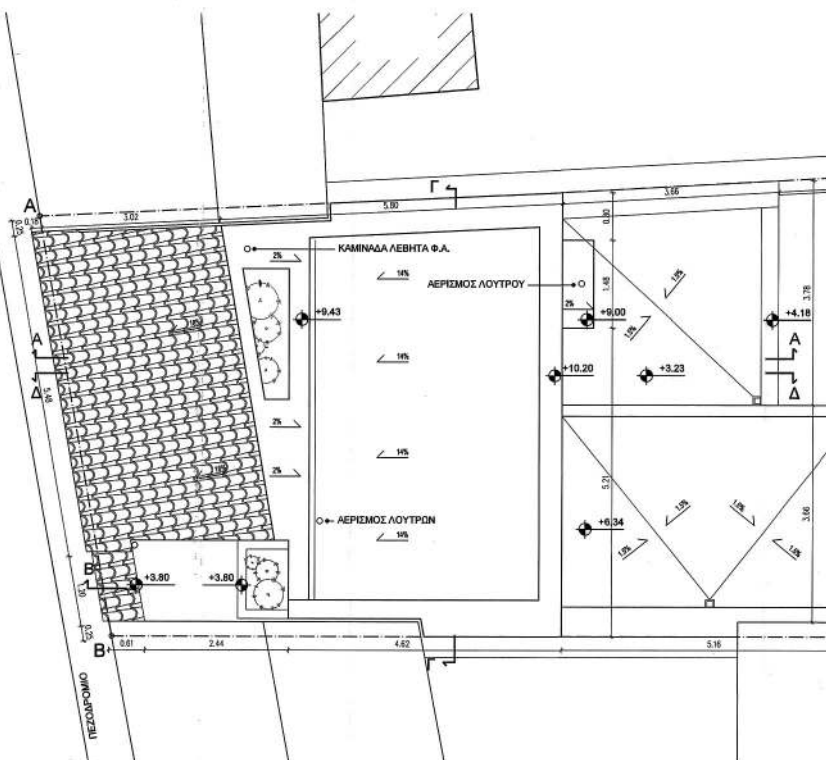


ΟΔΟΣ ΚΟΥΜΑΡΙΑΝΟΥ

ΠΕΖΟΔΡΟΜΙΟ

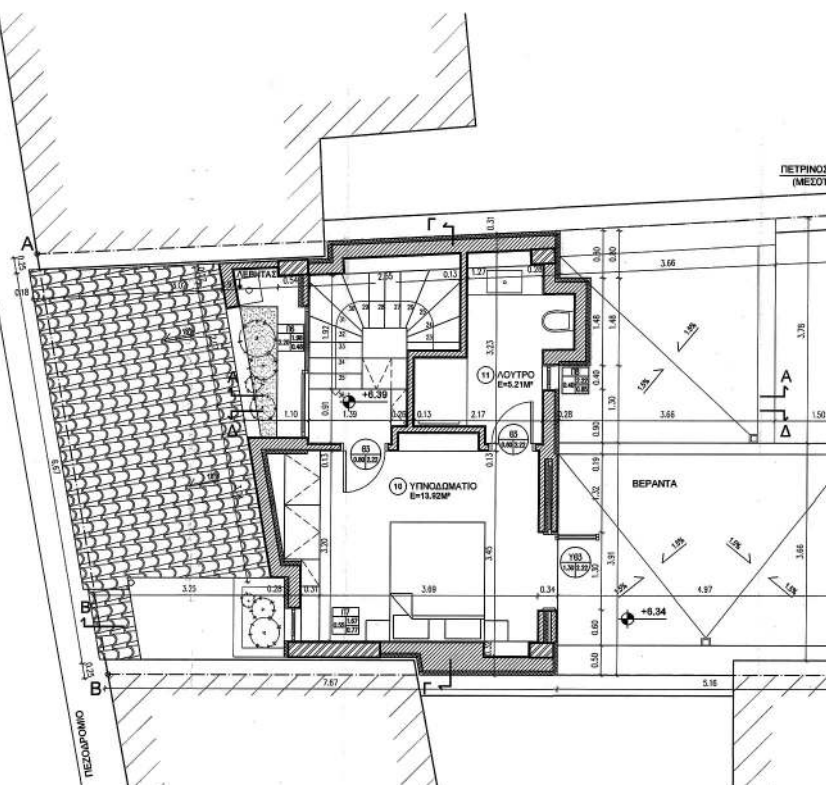

ΠΕΤΡΙΝΟΣ 1
(ΜΕΣΟΤΟ)

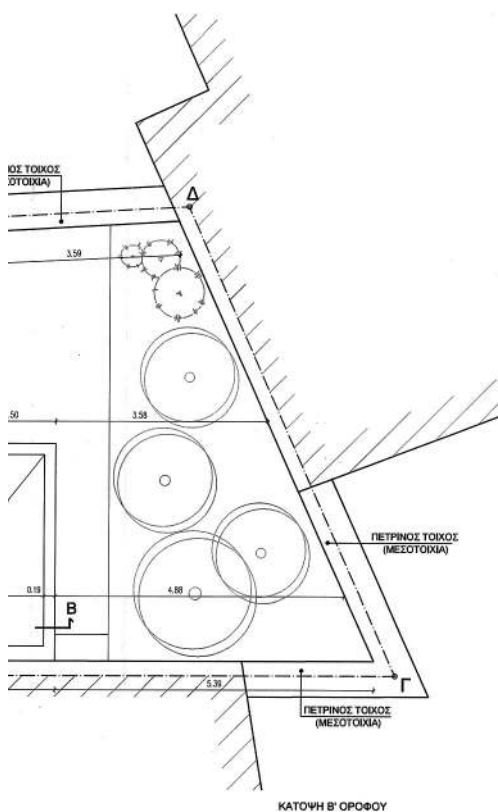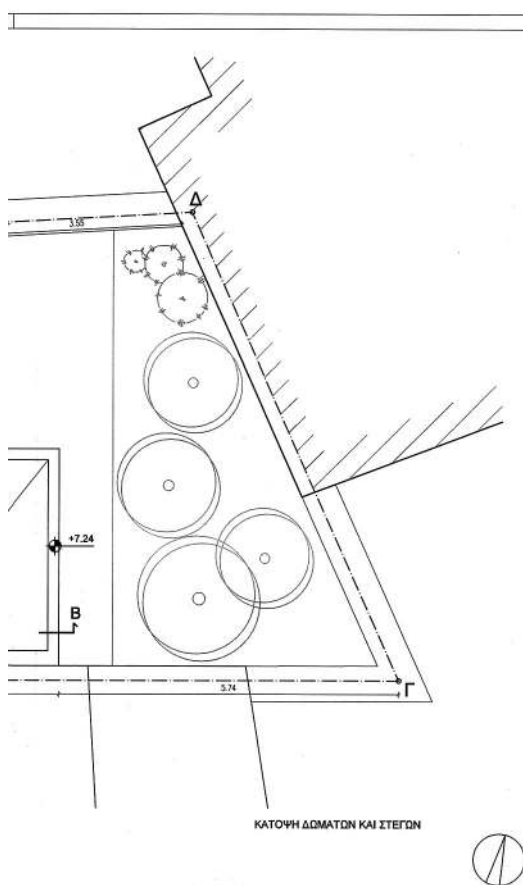

ΕΛΕΓΧΟΣ ΦΩΤΙΣΜΟΥ - ΑΕΡΙΣΜΟΥ

ΧΩΡΟΣ 10: ΕΜΒΑΣΗ = 13,52 μ.
 ΑΓΙΩΤΗ ΕΜΒΑΣΗ ΑΝΟΙΓΜΑΤΩΝ ΓΙΑ ΦΩΤΙΣΜΟ ΚΑΙ ΑΕΡΙΣΜΟ: 1,32 μ.
 ΕΜΒΑΣΗ ΑΝΟΙΓΜΑΤΩΝ:
 1,30x2,22+0,85x0,48 = 3,20 μ. > 1,32 μ.

ΥΠΟΜΝΗΜΑ ΚΑΤΟΨΕΩΝ	
ΕΝΔΕΙΞΗ ΤΟΜΗΣ	ΡΥΘΗ ΒΕΡΑΝΤΩΝ ΚΑΙ ΔΩΜΑΤΩΝ
ΤΕΛΟΣ ΣΤΑΘΗΣ ΔΑΠΕΔΟΥ ΑΠΟ ΣΧΗΤΗ ΣΤΑΘΗ +0.00	ΠΕΡΙΓΡΑΦΗ ΟΙΚΟΔΟΜΟΥ
45.00 = ΑΠΟΛΥΤΗ ΣΤΑΘΗ (ΣΗΜΕΙΟ Α) = +100.90	
ΟΠΛΩΣΜΕΝΟ ΣΚΥΡΟΣΕΜΑ	ΛΙΘΟΣΕΜΑ
ΟΠΤΟΓΥΝΩΣΤΗ	ΧΩΜΑ
ΘΕΡΜΟΜΟΝΩΣΗ	
ΚΩΔΙΚΟΣ ΠΑΡΑΒΥΡΟΥ	ΚΩΔΙΚΟΣ ΘΥΡΑΣ
ΠΡΕΚ	ΠΡΕΚ
ΠΛΑΤΕ	ΠΛΑΤΕ





ΥΠΟΥΡΓΕΙΟ ΠΕΡΙΒΑΛΛΟΝΤΟΣ ΚΑΙ ΕΝΕΡΓΕΙΑΣ
 ΘΕΩΡΗΘΗΚΕ ΜΕ ΤΗΝ ΥΠΑΡΙΘ. 3799/343/15-05-2020 ΠΡΑΞΗ


Η ΠΡΟΪΣΤΑΜΕΝΗ ΤΗΣ ΔΙΕΥΣΗΣ
 ΤΟΠΟΓΡΑΦΙΚΩΝ ΕΦΑΡΜΟΓΩΝ

Κ.Α.Α.
 ΕΙΡΗΝΗ ΓΕΩΡΓΙΑΔΟΥ
 ΑΡΧΙΤΕΚΤΩΝ ΜΗΧΑΝΙΚΟΣ


ΕΡΓΟ	ΕΠΙΣΚΕΥΗ ΚΑΙ ΑΠΟΚΑΤΑΣΤΑΣΗ ΟΨΗΣ ΜΕ ΠΡΟΣΘΗΚΗ ΚΑΤ' ΕΠΕΚΤΑΣΗ ΝΕΑΣ ΤΡΙΩΡΟΦΗΣ ΚΑΤΟΙΚΙΑΣ			
ΘΕΣΗ	ΚΟΥΜΑΡΙΑΝΟΥ 5, ΕΞΑΡΧΕΙΑ, ΑΘΗΝΑ - Ο.Τ.70005			
ΙΔΙΟΚΤΗΤΗΣ	LITORES CONSULTING Ltd			
ΜΕΛΕΤΗ	ΑΡΧΙΤΕΚΤΟΝΙΚΗ ΜΕΛΕΤΗ			
ΣΤΑΔΙΟ	ΟΡΙΣΤΙΚΗ ΜΕΛΕΤΗ			
ΤΙΤΛΟΣ ΣΧΕΔΙΟΥ	ΚΑΤΟΨΕΙΣ Β' ΟΡΟΦΟΥ ΚΑΙ ΔΩΜΑΤΩΝ - ΣΤΕΓΩΝ			
ΗΜΕΡΟΜΗΝΙΑ	ΑΠΡ. 2019	ΕΓΚΡΙΣΕΙΣ	ΚΛΙΜΑΚΑ	ΑΡ. ΣΧΕΔΙΟΥ
ΥΠΗΡΕΣΙΑ ΔΟΜΗΣΗΣ	ΔΗΜΟΥ ΑΘΗΝΑΙΩΝ		1:50	A3
ΑΡΧΙΤΕΚΤΟΝΙΚΗ ΜΕΛΕΤΗ	ΑΓΓΕΛΙΚΗ Δ. ΓΕΡΑΣΙΜΟΠΟΥΛΟΥ / ΑΡΧΙΤΕΚΤΩΝ ΜΗΧΑΝΙΚΟΣ ΣΥΝΕΡΓΑΤΕΣ ΧΡΙΣΤΙΝΑ ΕΜΜ. ΓΕΩΡΓΙΑΔΗ / ΑΡΧΙΤΕΚΤΩΝ ΜΗΧΑΝΙΚΟΣ ΙΣΟΛΩΝΟΣ 69 & ΑΙΣΧΛΗΠΟΥ 104 79 ΑΘΗΝΑ Τ/Φ +30 210 3619552 Μ +30 6942 017710 Ε ag.archdes@gmail.com			
ΣΤΑΤΙΚΗ ΜΕΛΕΤΗ	ΑΝΑΣΤΑΣΙΟΣ Ι. ΡΕΜΟΥΝΔΟΣ / ΠΟΛΙΤΙΚΟΣ ΜΗΧΑΝΙΚΟΣ			
ΗΜ ΜΕΛΕΤΗ	ΚΩΝ/ΝΟΣ Ι. ΑΣΠΙΩΤΗΣ / ΜΗΧΑΝΟΛΟΓΟΣ ΜΗΧΑΝΙΚΟΣ			
ΣΦΡΑΓΙΔΑ	ΑΓΓΕΛΙΚΗ Δ. ΓΕΡΑΣΙΜΟΠΟΥΛΟΥ ΔΙΠΛΩΜΑΤ. ΑΡΧΙΤΕΚΤΩΝ ΜΗΧΑΝΙΚΟΣ UNIVERSITY of CENTRAL ENGLAND in BIRMINGHAM ΜΕΛΟΣ Τ.Ε.Ε. ΑΡ. ΜΗΤΡΩΟΥ: 109503 ΙΣΟΛΩΝΟΣ 69 - ΜΕΤΑΦΡΑΞ. 10678, ΤΗΛ. 210 36 19 552 ΑΦΜ: 13997983 - ΔΟΥ: Α' ΑΘΗΝΩΝ			

ΕΘΝΙΚΟ ΤΥΠΟΓΡΑΦΕΙΟ
Για τεχνικούς λόγους στο σχεδιάγραμμα,
από το ηλεκτρονικό αρχείο, έγινε
σμίκρυνση κατά ποσοστό **37%**

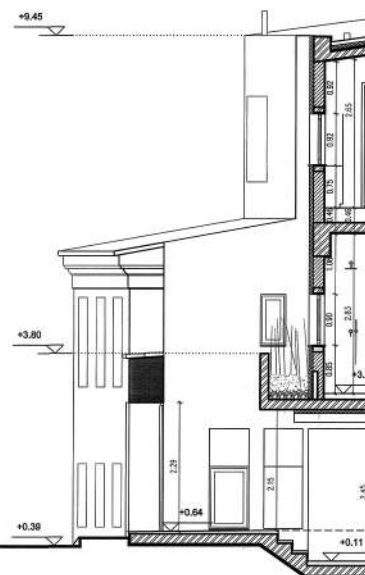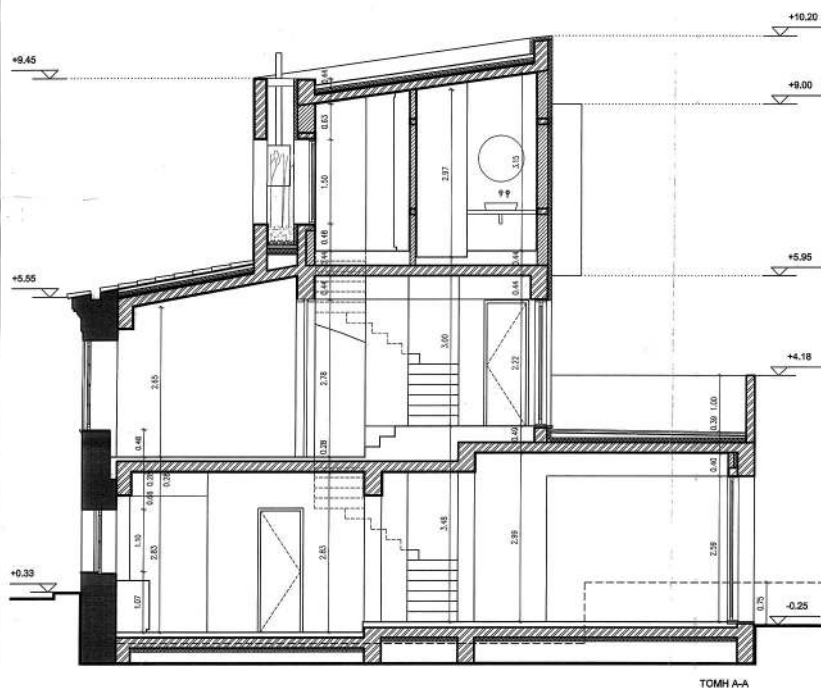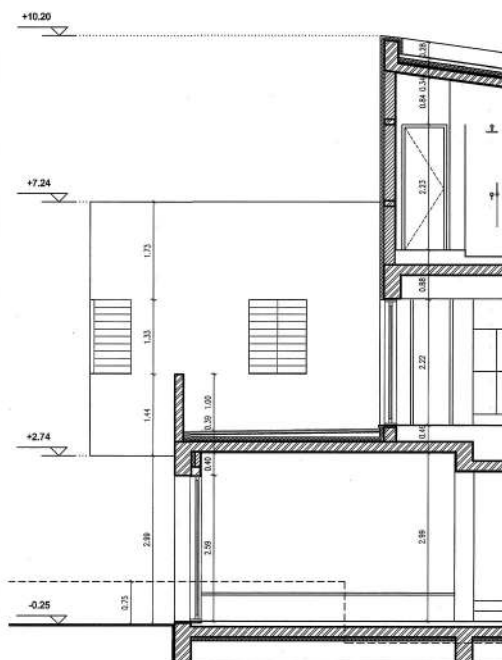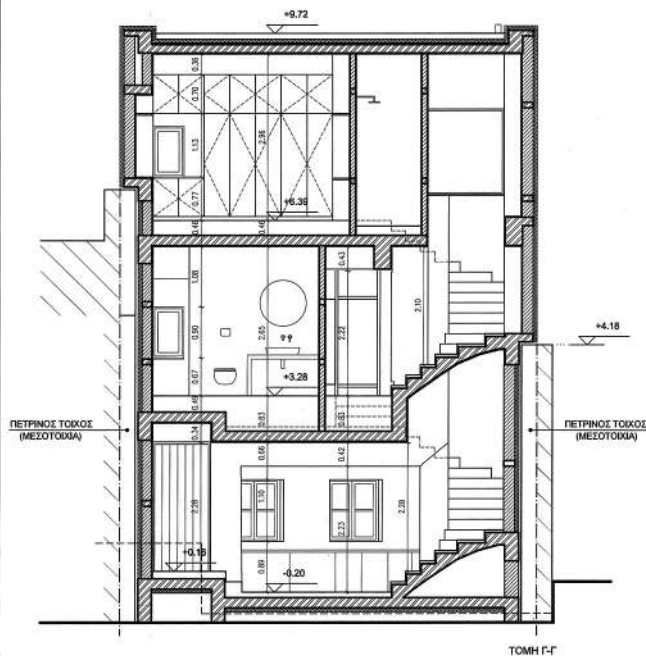

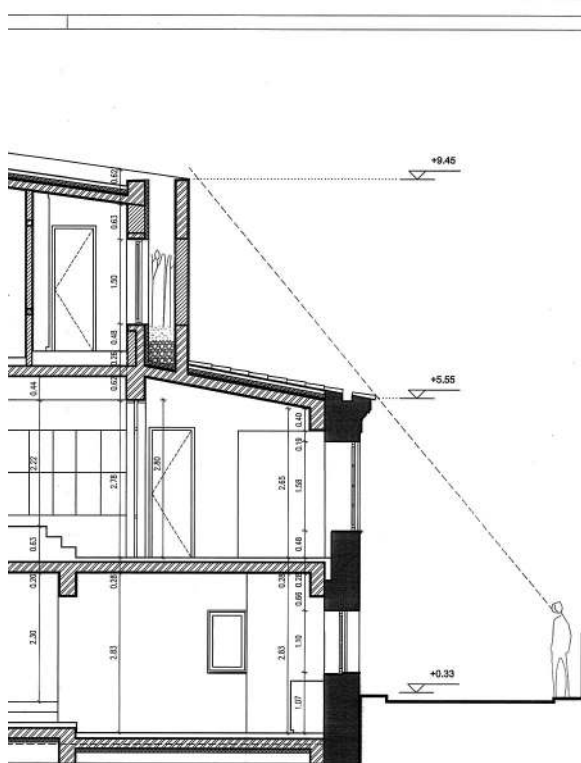

ΤΟΜΗ Δ-Δ

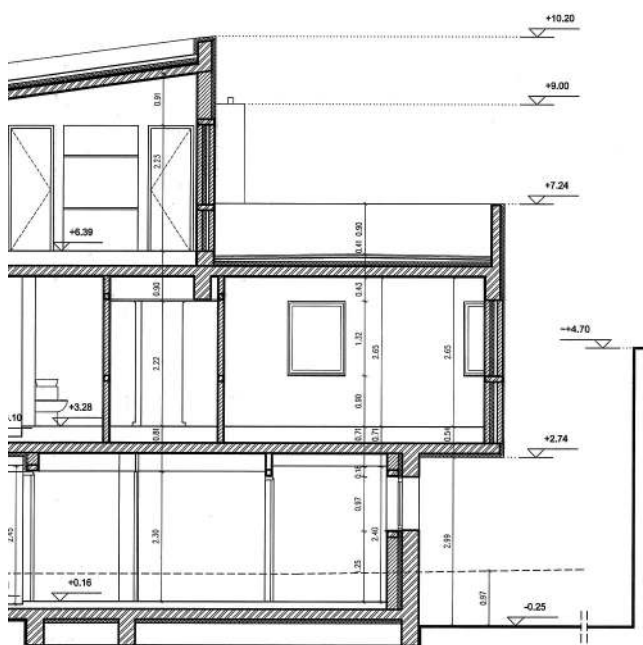

ΤΟΜΗ Β-Β

ΥΠΟΥΡΓΕΙΟ ΠΕΡΙΒΑΛΛΟΝΤΟΣ ΚΑΙ ΕΝΕΡΓΕΙΑΣ
ΘΕΩΡΗΘΗΚΕ ΜΕ ΤΗΝ ΥΠ' ΑΡΙΘ. 3799/343/15-05-2020 ΠΡΑΞΗ



Η ΠΡΟΪΣΤΑΜΕΝΗ ΤΗΣ ΔΙΕΥΘΥΝΣΗΣ
ΤΟΠΟΓΡΑΦΙΚΩΝ ΕΦΑΡΜΟΓΩΝ

Κ.Α.Δ.
ΕΙΡΗΝΗ ΓΕΩΡΓΙΑΔΟΥ
ΑΡΧΙΤΕΚΤΟΝ ΜΗΧΑΝΙΚΟΣ



ΥΠΟΜΟΡΦΩΤΑ ΤΟΜΩΝ	
ΓΕΝΙΚΑ ΣΥΜΒΟΛΑ	--- ΥΠΑΡΧΟΥΣΑ ΔΙΑΜΟΡΦΩΣΗ ΕΔΑΦΟΥΣ — ΤΕΛΙΚΗ ΔΙΑΜΟΡΦΩΣΗ ΕΔΑΦΟΥΣ — ΤΕΛΙΚΗ ΣΤΑΘΜΗ ΑΠΟ ΣΧΕΤΙΚΗ ΣΤΑΘΜΗ 00.00 00.00 = ΑΠΟΛΥΤΗ ΣΤΑΘΜΗ (ΣΗΜΕΙΟ Α) = 100.80
ΥΛΙΚΑ	□ ΟΥΚΙΣΜΕΝΟ ΕΚΥΡΩΣΙΜΟ □ ΟΠΤΟΓΡΑΦΗΜΟ ■ ΛΙΘΟΣΟΜΗ ■ ΘΕΡΜΟΜΟΝΩΣΗ

ΕΡΓΟ	ΕΠΙΣΚΕΥΗ ΚΑΙ ΑΠΟΚΑΤΑΣΤΑΣΗ ΟΨΗΣ ΜΕ ΠΡΟΣΘΗΚΗ ΚΑΤ' ΕΠΕΚΤΑΣΗ ΝΕΑΣ ΤΡΙΔΡΟΦΗΣ ΚΑΤΟΙΚΙΑΣ			
ΘΕΣΗ	ΚΟΥΜΑΡΙΑΝΟΥ 5, ΕΞΑΡΧΕΙΑ, ΑΘΗΝΑ - Ο.Τ.70005			
ΙΔΙΟΚΤΗΤΗΣ	LITORES CONSULTING Ltd			
ΜΕΛΕΤΗ	ΑΡΧΙΤΕΚΤΟΝΙΚΗ ΜΕΛΕΤΗ			
ΣΤΑΔΙΟ	ΟΡΙΣΤΙΚΗ ΜΕΛΕΤΗ			
ΤΙΤΛΟΣ ΣΧΕΔΙΟΥ	ΤΟΜΕΣ			
ΗΜΕΡΟΜΗΝΙΑ	ΜΑΙ. 2019	ΕΓΚΡΙΣΕΙΣ	ΚΑΙΜΑΚΑ	ΑΡ. ΣΧΕΔΙΟΥ
ΥΠΗΡΕΣΙΑ ΔΟΜΗΣΗΣ	ΔΗΜΟΥ ΑΘΗΝΑΙΩΝ		1:50	A4
ΑΡΧΙΤΕΚΤΟΝΙΚΗ ΜΕΛΕΤΗ	ΑΓΓΕΛΙΚΗ Δ. ΓΕΡΑΣΙΜΟΠΟΥΛΟΥ / ΑΡΧΙΤΕΚΤΟΝ ΜΗΧΑΝΙΚΟΣ			
	ΣΥΝΕΡΓΑΤΗΣ			
	ΧΡΙΣΤΙΝΑ ΕΜΜ. ΓΕΩΡΓΙΑΔΗ / ΑΡΧΙΤΕΚΤΟΝ ΜΗΧΑΝΙΚΟΣ			
	ΣΟΛΩΝΟΣ 69 & ΑΙΣΧΑΝΟΥ 1 104 79 ΑΘΗΝΑ			
	Τ/Φ +30 210 3619552 Μ +30 6942 017710 E ag.archdes@gmail.com			
ΣΤΑΤΙΚΗ ΜΕΛΕΤΗ	ΑΝΑΣΤΑΣΙΟΣ Ι. ΡΕΜΟΥΝΔΟΣ / ΠΟΛΙΤΙΚΟΣ ΜΗΧΑΝΙΚΟΣ			
ΗΜ ΜΕΛΕΤΗ	ΚΩΝΣΤΑΝΤΟΣ Ι. ΑΣΠΙΩΤΗΣ / ΜΗΧΑΝΟΛΟΓΟΣ ΜΗΧΑΝΙΚΟΣ			
ΣΦΡΑΓΙΔΑ	ΑΓΓΕΛΙΚΗ Δ. ΓΕΡΑΣΙΜΟΠΟΥΛΟΥ ΔΙΠΛΩΜΑΤ. ΑΡΧΙΤΕΚΤΟΝ ΜΗΧΑΝΙΚΟΣ UNIVERSITY of CENTRAL ENGLAND in BIRMINGHAM ΜΕΛΟΣ Τ.Ε.Ε. ΜΗΤΡΩΟΥ: 109503 ΣΟΛΩΝΟΣ 69 & ΑΙΣΧΑΝΟΥ Τ.Κ. 10479, ΤΗΛ. 210 36 19 552 ΑΦΜ: 999999999 - ΔΟΥ: Δ' ΑΘΗΝΩΝ			

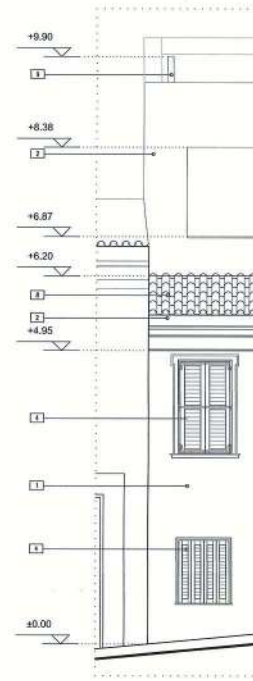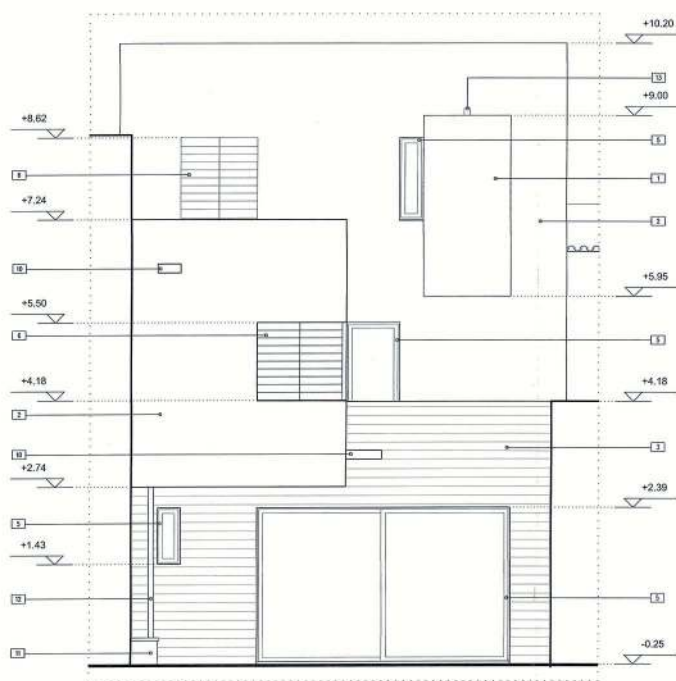


ΕΘΝΙΚΟ ΤΥΠΟΓΡΑΦΕΙΟ
Για τεχνικούς λόγους στο σχεδιάγραμμα,
από το ηλεκτρονικό αρχείο, έγινε
σμίκρυνση κατά ποσοστό **39%**



ΥΠΟΥΡΓΕΙΟ ΠΕΡΙΒΑΛΛΟΝΤΟΣ ΚΑΙ ΕΝΕΡΓΕΙΑΣ
ΘΕΩΡΗΘΗΚΕ ΜΕ ΤΗΝ ΥΠΑΡΙΘ.3799/343/15-05-2020 ΠΡΑΞΗ

Η ΠΡΟΪΣΤΑΜΕΝΗ ΤΗΣ Δ/ΝΣΗΣ
ΤΟΠΟΓΡΑΦΙΚΩΝ ΕΦΑΡΜΟΓΩΝ

Κ.Α.Δ.
ΕΙΡΗΝΗ ΓΕΩΡΓΙΑΔΟΥ
ΑΡΧΙΤΕΚΤΩΝ ΜΗΧΑΝΙΚΟΣ

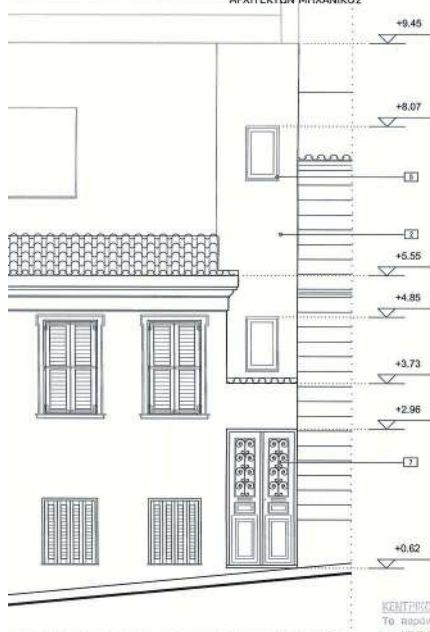

ΠΡΟΣΩΠΗ ΕΠΙ ΤΗΣ ΚΟΥΜΑΡΙΑΝΟΥ

ΚΕΝΤΡΙΚΟ ΣΥΓΓΡΑΜΜΑ ΕΡΓΟΥ
Το παρόν σχέδιο αφορά την
το ΚΕ.Ε.Α. την 18-12-2019
και εγκρίθηκε σύμφωνα με το
πρόεδρο 135
Ε.Π.Π.
Ε. ΑΝΔΡΟΓΙΑΝΝΙΔΗΣ

ΥΠΟΜΝΗΜΑ ΟΨΕΩΝ

- 1 = ΣΙΒΑΣ ΧΡΩΜΑΤΟΣ ΝCS S2005-Y20R
- 2 = ΣΙΒΑΣ ΧΡΩΜΑΤΟΣ ΛΕΥΚΟΥ (10% S2005-Y20R)
- 3 = ΑΜΕΓΕΛΩΚΤΟ ΣΥΡΡΙΓΜΑ
- 4 = ΣΥΝΑΝΑ ΚΟΥΦΟΜΑΤΑ ΧΡΩΜΑΤΟΣ ΝCS S5020-R10B
ΜΕ ΠΛΑΤΥΣΣΗ ΣΤΟ ΙΣΙΟ ΧΡΩΜΑ
- 5 = ΚΟΥΦΟΜΑΤΑ ΑΛΟΥΜΙΝΙΟΥ ΧΡΩΜΑΤΟΣ ΝCS S5020-R10B
- 6 = ΚΟΥΦΟΜΑΤΑ ΑΛΟΥΜΙΝΙΟΥ ΧΡΩΜΑΤΟΣ ΝCS S5020-R10B
ΜΕ ΠΛΑΤΥΣΣΗ ΣΥΝΑΝΑ ΣΥΡΤΕ
- 7 = ΕΞΟΧΥΡΑ ΣΥΝΑΝΑ ΤΑΜΠΛΑΔΩΤΗ ΧΡΩΜΑΤΟΣ ΝCS S5020-R10B
- 8 = ΣΤΕΦΗ ΜΕ ΒΥΖΑΝΤΙΝΟ ΚΕΡΑΜΙΚΟ ΚΑΙ ΚΡΥΦΟ ΛΟΥΛΙ
- 9 = ΚΑΜΙΝΑΔΑ ΛΕΙΜΝΑ ΦΥΣΙΚΟΥ ΑΕΡΙΟΥ ΧΡΩΜΑΤΟΣ
ΝCS S2005-Y20R
- 10 = ΣΙΣΣΗΝΗ ΥΠΕΡΧΕΙΛΙΣΤΗ ΟΜΒΡΙΩΝ
- 11 = ΠΕΤΡΙΝΟ ΠΕΖΟΥΛΙ
- 12 = ΣΙΔΗΡΟΣΙΣΣΕΣ ΑΝΤΛΙΑΣ ΘΕΡΜΟΤΗΤΑΣ ΧΡΩΜΑΤΟΣ
ΝCS S2005-Y20R
- 13 = ΑΕΡΙΣΜΟΣ ΛΟΥΤΡΟΥ ΧΡΩΜΑΤΟΣ ΝCS S2005-Y20R

— ΤΕΛΙΚΗ ΔΙΑΜΟΡΦΩΣΗ ΕΔΑΦΟΥΣ
— ΤΕΛΙΚΗ ΣΤΑΘΜΗ ΑΠΟ ΣΤΕΤΙΚΗ ΣΤΑΘΜΗ +0.00
±0.00 = ΑΠΟΚΥΤΗ ΣΤΑΘΜΗ (ΘΗΜΕΙΟ Α) +100.00

ΕΡΓΟ	ΕΠΙΣΚΕΥΗ ΚΑΙ ΑΠΟΚΑΤΑΣΤΑΣΗ ΟΨΗΣ ΜΕ ΠΡΟΣΘΗΚΗ ΚΑΤ' ΕΠΕΚΤΑΣΗ ΝΕΑΣ ΤΡΙΩΡΟΦΗΣ ΚΑΤΟΙΚΙΑΣ			
ΘΕΣΗ	ΚΟΥΜΑΡΙΑΝΟΥ 5, ΕΞΑΡΧΕΙΑ, ΑΘΗΝΑ - Ο.Τ.70005			
ΙΔΙΟΚΤΗΤΗΣ	LITORES CONSULTING Ltd			
ΜΕΛΕΤΗ	ΑΡΧΙΤΕΚΤΟΝΙΚΗ ΜΕΛΕΤΗ			
ΣΤΑΔΙΟ	ΟΡΙΣΤΙΚΗ ΜΕΛΕΤΗ			
ΤΙΤΛΟΣ ΣΧΕΔΙΟΥ	ΟΨΕΙΣ			
ΗΜΕΡΟΜΗΝΙΑ	ΜΑΙ. 2019	ΕΓΚΡΙΣΕΙΣ	ΚΑΙΜΑΚΑ	ΑΡ. ΣΧΕΔΙΟΥ
ΥΠΗΡΕΣΙΑ ΔΟΜΗΣΗΣ	ΔΗΜΟΥ ΑΘΗΝΑΙΩΝ		1:50	A5
ΑΡΧΙΤΕΚΤΟΝΙΚΗ ΜΕΛΕΤΗ	ΑΓΓΕΛΙΚΗ Δ. ΓΕΡΑΣΙΜΟΠΟΥΛΟΥ / ΑΡΧΙΤΕΚΤΩΝ ΜΗΧΑΝΙΚΟΣ ΣΥΝΕΡΓΑΤΕΣ ΧΡΙΣΤΙΝΑ ΕΜΜ. ΓΕΩΡΓΙΑΔΗ / ΑΡΧΙΤΕΚΤΩΝ ΜΗΧΑΝΙΚΟΣ ΤΟΛΜΗΝΟΣ 69 & ΑΣΚΛΗΠΙΟΥ 104 79 ΑΘΗΝΑ Τ/Φ +30 210 3619552 M +30 6942 017710 E og.archdes@gmail.com			
ΣΤΑΤΙΚΗ ΜΕΛΕΤΗ	ΑΝΑΣΤΑΣΙΟΣ Ι. ΡΕΜΟΥΝΔΟΣ / ΠΟΛΙΤΙΚΟΣ ΜΗΧΑΝΙΚΟΣ			
ΗΜ ΜΕΛΕΤΗ	ΚΩΝΝΟΣ Ι. ΑΣΠΙΟΤΗΣ / ΜΗΧΑΝΟΛΟΓΟΣ ΜΗΧΑΝΙΚΟΣ			
ΣΦΡΑΓΙΔΑ				

ΥΠΟΥΡΓΕΙΟ ΠΕΡΙΒΑΛΛΟΝΤΟΣ ΚΑΙ ΕΝΕΡΓΕΙΑΣ
ΘΕΩΡΗΘΗΚΕ ΜΕ ΤΗΝ ΥΠΑΓΓ. 3799/343/15-05-2020 ΠΡΑΞΗ


Η ΠΡΟΪΣΤΑΜΕΝΗ ΤΗΣ ΔΙΛΗΣΗΣ
ΤΟΠΟΓΡΑΦΙΚΩΝ ΕΦΑΡΜΟΓΩΝ


Κ.Α.Α.
ΕΙΡΗΝΗ ΓΕΩΡΓΙΑΔΟΥ
ΑΡΧΙΤΕΚΤΟΝ ΜΗΧΑΝΙΚΟΣ

ΕΛΛΗΝΙΚΟ ΣΤΑΘΜΟ
Το παρόν σχέδιο αποτελεί
το ΚΕ.Σ.Α. την
και εγκρίθηκε σύμφωνα με
135
ΠΡΟΣΕΛΕΥΣΗ
Α. ΜΠΕΣΣΑ

ΥΠΟΜΝΗΜΑ ΟΝΕΩΝ	
1	= ΣΟΒΑΣ ΧΡΩΜΑΤΟΣ NCS S2005-Y20R
2	= ΣΟΒΑΣ ΧΡΩΜΑΤΟΣ ΛΕΥΚΟΥ (10% S2005-Y20R)
3	= ΑΝΕΠΙΧΡΗΣΤΟ ΣΚΥΡΟΛΕΜΑ
4	= ΣΥΛΛΗΝ ΚΟΥΦΟΜΑΤΑ ΧΡΩΜΑΤΟΣ NCS S5020-R10B ΜΕ ΠΛΑΤΥΣΤΗΡΙ ΣΤΟ ΙΔΙΟ ΧΡΩΜΑ
5	= ΚΟΥΦΟΜΑΤΑ ΑΛΟΥΜΙΝΙΟΥ ΧΡΩΜΑΤΟΣ NCS S5020-R10B
6	= ΚΟΥΦΟΜΑΤΑ ΑΛΟΥΜΙΝΙΟΥ ΧΡΩΜΑΤΟΣ NCS S5020-R10B ΜΕ ΠΛΑΤΥΣΤΗΡΙ ΣΥΛΛΗΝ ΔΡΥΣ
7	= ΕΞΟΔΥΡΑ ΕΥΛΑΝΗ ΤΑΠΗΤΑΔΟΤΗ ΧΡΩΜΑΤΟΣ NCS S5020-R10B
8	= ΣΤΕΦΗ ΜΕ ΒΥΖΑΝΤΙΝΟ ΚΕΡΑΜΙΔΙ ΚΑΙ ΚΡΥΦΟ ΛΟΥΚΙ
9	= ΚΑΜΙΝΑΔΑ ΛΕΒΗΤΑ ΦΥΣΙΚΟΥ ΑΕΡΙΟΥ ΧΡΩΜΑΤΟΣ NCS S2005-Y20R
10	= ΣΧΙΣΜΗ ΥΠΕΡΧΕΙΛΩΣΗΣ ΟΜΒΡΙΩΝ
11	= ΠΕΤΡΙΝΟ ΠΕΖΟΥΛΙ
12	= ΣΙΔΗΡΟΣΙΕΚ ΑΝΤΛΙΑΣ ΘΕΡΜΟΤΗΤΑΣ ΧΡΩΜΑΤΟΣ NCS S2005-Y20R
13	= ΑΕΡΙΣΜΟΣ ΛΟΥΤΡΟΥ ΧΡΩΜΑΤΟΣ NCS S2005-Y20R
ΤΕΛΙΚΗ ΔΙΑΜΟΡΦΩΣΗ ΕΞΑΦΟΥΣ	
ΤΕΛΙΚΗ ΣΤΑΘΜΗ ΑΠΟ ΣΧΗΤΙΚΗ ΣΤΑΘΜΗ +0.00	
+0.00 = ΑΠΟΛΥΤΗ ΣΤΑΘΜΗ (ΣΗΜΕΙΟ Α) +100.80	

ΕΘΝΙΚΟ ΤΥΠΟΓΡΑΦΕΙΟ
Για τεχνικούς λόγους στο σχέδιόγραμμα,
από το ηλεκτρονικό αρχείο, έγινε
σμίκρυνση κατά ποσοστό **55%**

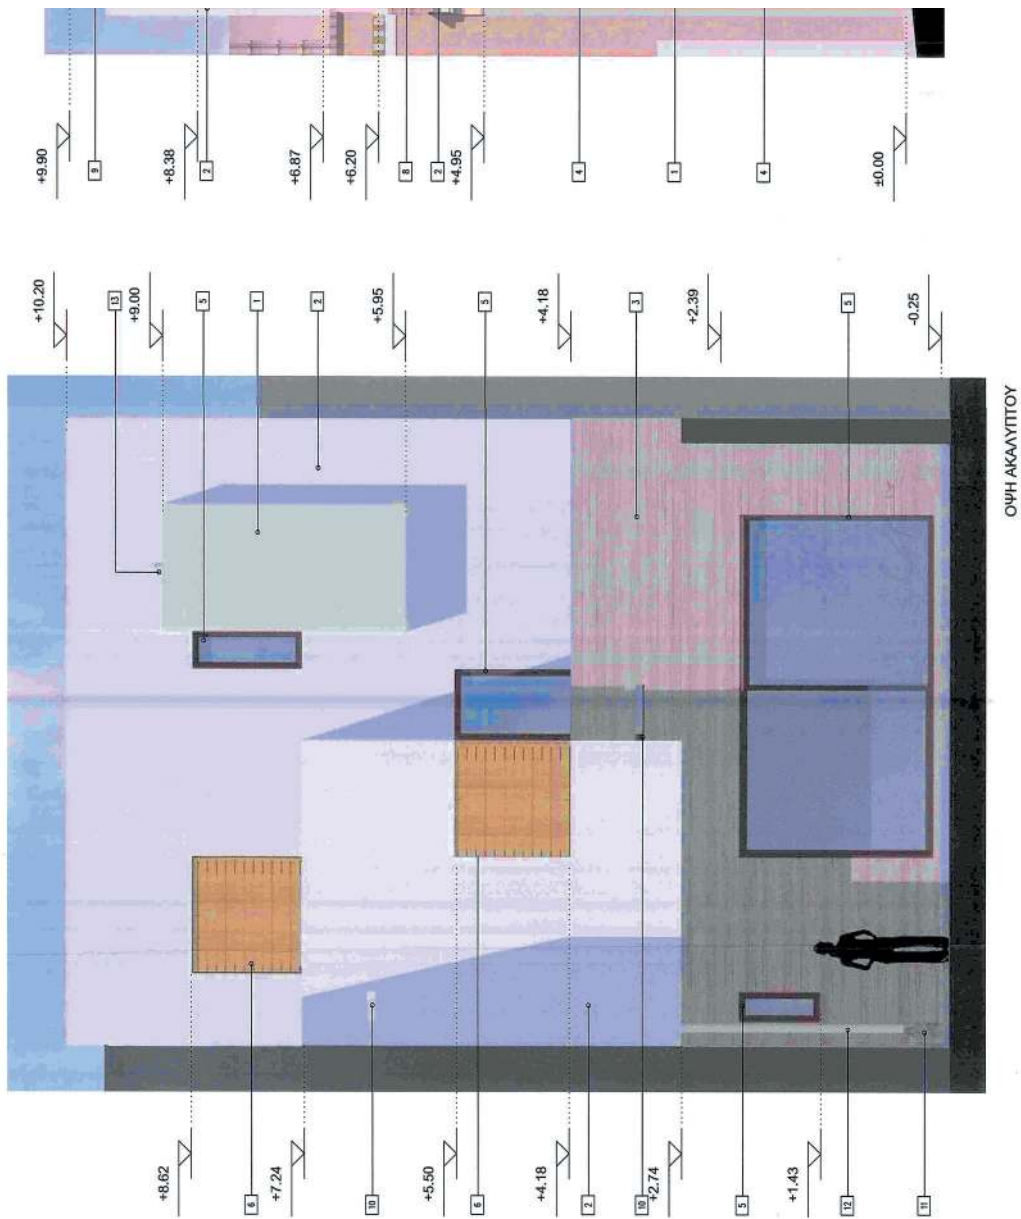

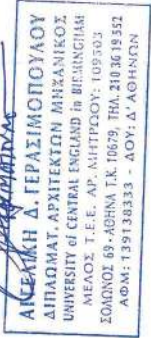
ΕΡΓΟ	ΕΠΙΣΚΕΥΗ ΚΑΙ ΑΠΟΚΑΤΑΣΤΑΣΗ ΟΨΗΣ ΜΕ ΠΡΟΣΘΗΚΗ ΚΑΤ' ΕΠΕΚΤΑΣΗ ΝΕΑΣ ΤΡΙΩΡΟΦΗΣ ΚΑΤΟΙΚΙΑΣ		
ΘΕΣΗ	ΚΟΥΜΑΡΙΑΝΟΥ 5, ΕΞΑΡΧΕΙΑ, ΑΘΗΝΑ - Ο.Τ.70005		
ΙΔΙΟΚΤΗΤΗΣ	LITORES CONSULTING Ltd		
ΜΕΛΕΤΗ	ΑΡΧΙΤΕΚΤΟΝΙΚΗ ΜΕΛΕΤΗ	Το παρόν διγράμμα συνοδεύει την απόφαση της Δ/νσης Α.Ο.Κ.Α. Τμήματος Δ.Κ. Η Επιμετρούς	
ΣΤΑΔΙΟ	ΟΡΙΣΤΙΚΗ ΜΕΛΕΤΗ	29/10/2019	
ΤΙΤΛΟΣ ΣΧΕΔΙΟΥ	ΟΨΕΙΣ - ΧΡΩΜΑΤΙΚΗ ΜΕΛΕΤΗ	Ε. Πίττα	
ΗΜΕΡΟΜΗΝΙΑ	ΙΟΥΝ. 2019	ΕΓΚΡΙΣΕΙΣ	ΚΛΙΜΑΚΑ
ΥΠΗΡΕΣΙΑ ΔΟΜΗΣΗΣ	ΔΗΜΟΥ ΑΘΗΝΑΙΩΝ		ΑΡ. ΣΧΕΔΙΟΥ
			1:50
			A5-X
ΑΡΧΙΤΕΚΤΟΝΙΚΗ ΜΕΛΕΤΗ	ΑΓΓΕΛΙΚΗ Δ. ΓΕΡΑΣΙΜΟΠΟΥΛΟΥ / ΑΡΧΙΤΕΚΤΟΝ ΜΗΧΑΝΙΚΟΣ ΣΥΝΕΡΓΑΤΕΣ ΧΡΗΣΤΙΝΑ ΕΙΜΜ. ΓΕΩΡΓΙΑΔΗ / ΑΡΧΙΤΕΚΤΟΝ ΜΗΧΑΝΙΚΟΣ		
ΣΤΑΤΙΚΗ ΜΕΛΕΤΗ	ΑΝΑΣΤΑΣΙΟΣ Ι. ΡΕΜΟΥΝΔΟΣ / ΠΟΛΙΤΙΚΟΣ ΜΗΧΑΝΙΚΟΣ		
Η/Μ ΜΕΛΕΤΗ	ΚΩΝΣΤΑΣ Ι. ΑΣΠΙΩΤΗΣ / ΜΗΧΑΝΟΛΟΓΟΣ ΜΗΧΑΝΙΚΟΣ		
ΣΦΡΑΓΙΔΑ			



ΠΡΟΣΘΗ ΕΠΙ ΤΗΣ ΚΟΥΜΑΡΙΑΝΟΥ

ΝΕΑ ΘΥΡΑ ΕΙΣΟΔΟΥ ΑΥΛΗΣ ΣΤΗ ΔΙΑΤΗΡΗΤΕΑ ΠΡΟΣΩΠΗ, ΔΕΝ ΥΠΑΡΧΟΥΝ ΦΩΤΟΓΡΑΦΙΕΣ ΩΣΤΕ ΝΑ ΕΧΟΥΜΕ ΕΙΚΟΝΑ ΤΗΣ ΑΡΧΙΚΗΣ ΘΥΡΑΣ Η ΟΠΟΙΑ ΔΕ ΣΩΖΕΤΑΙ ΣΗΜΕΡΑ. ΕΠΙΛΕΓΕΤΑΙ ΝΑ ΚΑΤΑΣΚΕΥΑΣΤΕΙ Η ΠΑΡΑΚΑΤΩ ΘΥΡΑ, ΔΙΦΑΛΗ ΤΑΜΠΛΑΔΩΤΗ ΜΕ ΚΑΤΚΕΛΟ ΑΝΤΙ ΓΙΑ ΤΑΜΠΛΑ ΣΤΟ ΕΠΙΠΛΩ ΜΕΡΟΣ. ΠΡΟΚΕΙΤΑΙ ΓΙΑ ΘΥΡΑ ΑΥΛΗΣ ΧΑΡΑΚΤΗΡΙΣΤΙΚΗ ΤΗΣ ΕΠΟΧΗΣ ΠΟΥ ΚΑΤΑΣΚΕΥΑΣΤΗΚΕ Η ΘΥΡΗ. ΕΠΙΛΕΓΕΤΑΙ ΤΟ ΚΑΤΚΕΛΟ ΣΤΟ ΕΠΙΠΛΩ ΜΕΡΟΣ ΩΣΤΕ ΝΑ ΦΩΤΙΖΕΤΑΙ ΚΑΛΥΤΕΡΑ ΤΟ ΕΣΩΤΕΡΙΚΟ ΔΙΑΘΡΟΚΟ ΚΑΙ ΝΑ ΣΗΜΑΤΟΔΟΤΕΙΤΑΙ Η ΕΙΣΟΔΟΣ ΣΕ ΥΠΟΛΟΙΠΟ ΧΩΡΟ.


ΕΘΝΙΚΟ ΤΥΠΟΓΡΑΦΕΙΟ
Για τεχνικούς λόγους στο σχεδιάγραμμα,
από το ηλεκτρονικό αρχείο, έγινε
σμίκρυνση κατά ποσοστό **55%**

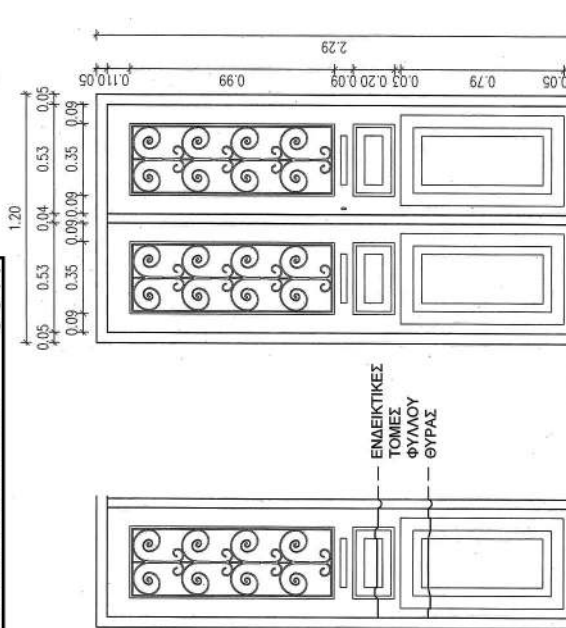

ΤΑΜΠΛΑΔΕΣ
ΟΨΗ


ΚΕΝΤΡΙΚΟ ΣΥΝΤΟΝΙΣΜΟ ΕΡΓΩΝ
Το παρόν σχέδιο υποβάλλεται μελετώντας
το ΚΕ.Σ.Α. την 18.12.2019
και εγκρίθηκε σύμφωνα με την απόφαση
ΠΡΟΣΔΕΙΟΝΤΕΣ
13.5.2020 ΥΠΟΥΡΓΕΙΟ ΠΡΟΣΤΑΣΙΑΣ
Ε. ΜΑΛΛΟΥΡΑΚΗ
Ε. ΜΑΛΛΟΥΡΑΚΗ

ΕΥΛΙΝΟ ΔΙΦΥΛΛΟ ΑΝΟΙΓΜΕΝΟ ΠΑΡΑΘΥΡΟ Α' ΟΡΟΦΟΥ ΜΕ ΓΕΡΜΑΝΙΚΟ ΕΥΛΙΝΟ ΠΑΤΖΟΥΡΙ ΚΑΙ ΔΙΑΚΟΣΜΗΤΙΚΟ ΕΥΛΙΝΟ ΠΑΛΙΣΙΟ ΣΤΟ ΕΠΙΠΛΩ ΤΗΣ ΠΡΟΣΩΠΗΣ, ΟΠΩΣ ΦΑΙΝΕΤΑΙ ΣΤΟ ΣΧΕΔΙΟ. ΤΟ ΠΑΤΖΟΥΡΙ ΕΚΤΕΛΕΙ ΠΕΡΙΣΤΡΟΦΗ 180° ΚΑΙ ΑΝΟΙΓΕΙ ΠΛΑΝΟ ΣΤΟΝ ΤΟΙΧΟ ΤΗΣ ΟΨΗΣ. ΟΙ ΠΕΡΙΣΤΕΙΔΕΣ ΤΟΥ ΠΑΤΖΟΥΡΙΟΥ ΕΙΝΑΙ ΑΝΟΙΓΟΙ ΟΚΛΕΙΟΜΕΝΕΣ. ΑΥΤΟ ΕΠΙΤΥΓΧΑΝΕΤΑΙ ΜΕ ΕΥΛΙΝΟ ΠΗΧΑΚΙ ΚΑΤΑΚΟΡΥΦΗΣ ΚΙΝΗΣΗΣ ΣΤΟ ΜΕΣΟΝ ΤΟΥΣ ΕΣΩΤΕΡΙΚΑ. Η ΠΟΙ ΕΣΩΤΕΡΙΚΑ ΕΙΝΑΙ ΕΥΛΙΝΗ ΚΑΙ ΕΞΕΧΕΙ ΑΡΚΕΤΑ ΤΗΣ ΟΨΗΣ. ΕΣΩΤΕΡΙΚΑ ΕΙΝΑΙ ΕΠΙΣΗΣ ΕΥΛΙΝΗ ΚΑΙ ΕΡΧΕΤΑΙ ΠΕΡΑΣΙΑ ΜΕ ΤΟ ΠΛΑΧΟΣ ΤΟΥ ΤΟΙΧΟΥ. ΟΙ ΚΑΙ ΤΟΠΟΘΕΤΟΥΝΤΑΙ ΠΡΙΝ ΤΟΥΣ ΣΟΒΑΔΕΣ. ΣΤΑ ΤΖΑΜΛΙΚΙΑ ΤΟ ΚΑΤΩ ΜΕΡΟΣ ΦΤΑΝΕΙ ΜΕΧΡΙ ΤΗΝ ΠΟΔΙΑ ΚΑΙ ΔΕΝ ΕΙΝΑΙ ΟΡΑΤΟ ΤΟ ΚΑΤΩΚΑΣΙ ΕΣΩΤΕΡΙΚΑ ΚΑΤΙΑ ΤΑ ΠΗΧΑΚΙΑ ΒΡΙΣΚΟΝΤΑΙ ΣΤΗΝ ΕΣΩΤΕΡΙΚΗ ΜΕΡΙΑ ΤΟΥ ΚΟΥΦΩΜΑΤΟΣ. ΥΠΑΡΧΟΥΝ ΦΩΤΟΓΡΑΦΙΕΣ ΤΟΥ ΚΟΥΦΩΜΑΤΟΣ ΤΟ ΟΠΟΙΟ ΠΕΡΙΓΡΑΦΕΘΑ ΚΑΤΑΣΚΕΥΑΣΤΕΙ ΟΠΩΣ ΣΕ ΑΥΤΕΣ.

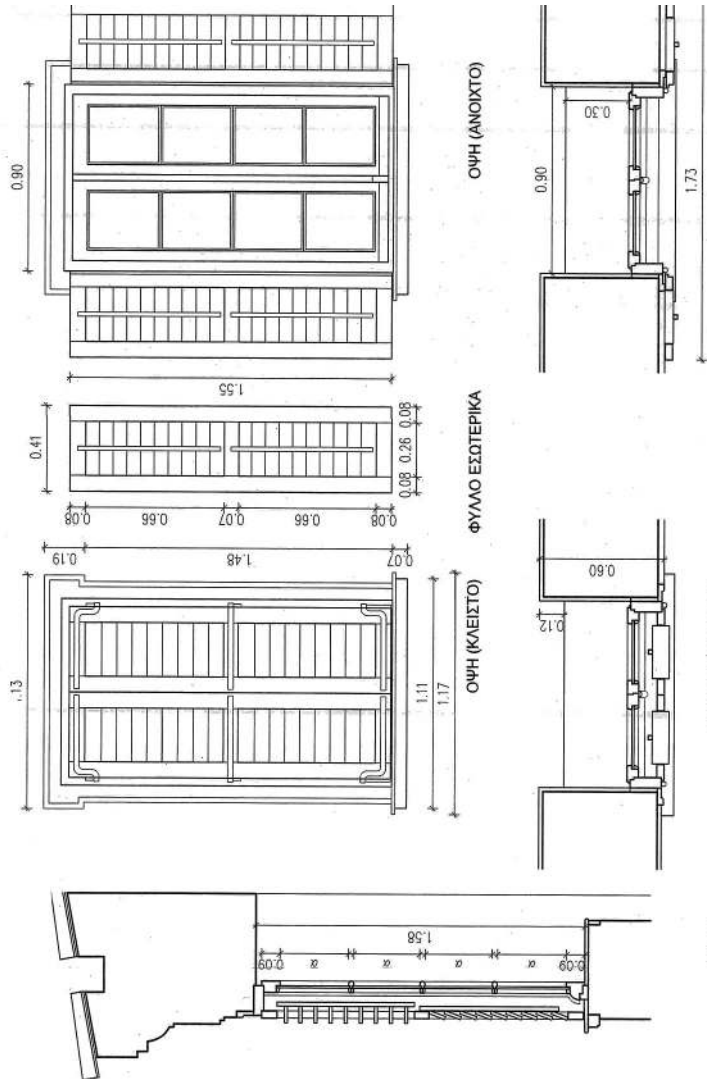

ΤΟΜΗ
ΥΠΟΥΡΓΕΙΟ ΠΕΡΙΒΑΛΛΟΝΤΟΣ ΚΑΙ ΕΝΕΡΓΕΙΑΣ
ΘΕΩΡΗΘΗΚΕ ΜΕ ΤΗΝ ΥΠΟΓΡΑΦΗ 3799/343/15-05-2020 ΠΡΑΞΗ
Η ΠΡΟΪΣΤΑΜΕΝΗ ΤΗΣ Δ/ΝΣΗΣ
ΤΟΠΟΓΡΑΦΙΚΩΝ ΕΦΑΡΜΟΓΩΝ
Κ.Α.Α.
ΕΙΡΗΝΗ ΓΕΩΡΓΙΑΔΟΥ
ΑΡΧΙΤΕΚΤΟΝ ΜΗΧΑΝΙΚΟΣ

ΕΡΓΟ	ΕΠΙΣΚΕΥΗ ΚΑΙ ΑΠΟΚΑΤΑΣΤΑΣΗ ΟΨΗΣ ΜΕ ΠΡΟΣΘΗΚΗ ΚΑΤ' ΕΠΕΚΤΑΣΗ ΝΕΑΣ ΤΡΙΩΡΟΦΗΣ ΚΑΤΟΙΚΙΑΣ		
ΘΕΣΗ	ΚΟΥΜΑΡΙΑΝΟΥ 5, ΕΞΑΡΧΕΙΑ, ΑΘΗΝΑ - Ο.Τ.70005		
ΙΔΙΟΚΤΗΤΗΣ	LITORES CONSULTING Ltd		
ΜΕΛΕΤΗ	ΑΡΧΙΤΕΚΤΟΝΙΚΗ ΜΕΛΕΤΗ		
ΣΤΑΔΙΟ	ΟΡΙΣΤΙΚΗ ΜΕΛΕΤΗ		
ΤΙΤΛΟΣ ΣΧΕΔΙΟΥ	ΠΙΝΑΚΑΣ ΚΟΥΦΩΜΑΤΩΝ ΔΙΑΤΗΡΗΤΕΑΣ ΟΨΗΣ Η ΔΙΑΤΗΡΗΤΕΑ ΟΨΗ Τμήματος Δ.Κ.		
ΗΜΕΡΟΜΗΝΙΑ	ΜΑΙ. 2019	ΕΓΚΡΙΣΕΙΣ	ΚΛΙΜΑΚΑ ΑΡ. ΣΧΕΔΙΟΥ
ΥΠΗΡΕΣΙΑ ΔΟΜΗΣΗΣ	ΔΗΜΟΥ ΑΘΗΝΑΙΩΝ	1:20	A6
ΑΡΧΙΤΕΚΤΟΝΙΚΗ ΜΕΛΕΤΗ	ΑΓΓΕΛΙΚΗ Δ. ΓΕΡΑΣΙΜΟΠΟΥΛΟΥ / ΑΡΧΙΤΕΚΤΩΝ ΜΗΧΑΝΙΚΟΣ ΣΥΝΕΡΓΑΤΕΣ ΧΡΗΣΤΙΝΑ ΕΜΜ. ΓΕΩΡΓΙΑΔΗ / ΑΡΧΙΤΕΚΤΩΝ ΜΗΧΑΝΙΚΟΣ ΣΟΛΩΝΟΣ 69 & ΑΙΣΧΥΛΗΠΟΥ 1 106 79 ΑΘΗΝΑ Τ/Φ +30 210 3619552 Μ +30 6942 017710 Ε ag.archides@gmail.com		
ΣΤΑΤΙΚΗ ΜΕΛΕΤΗ	ΑΝΑΣΤΑΣΙΟΣ Ι. ΡΕΜΟΥΝΔΟΣ / ΠΟΛΙΤΙΚΟΣ ΜΗΧΑΝΙΚΟΣ		
Η/Μ ΜΕΛΕΤΗ	ΚΩΝΙΝΟΣ Ι. ΑΣΠΙΩΤΗΣ / ΜΗΧΑΝΟΛΟΓΟΣ ΜΗΧΑΝΙΚΟΣ		
ΣΦΡΑΓΙΔΑ	ΑΓΓΕΛΙΚΗ Δ. ΓΕΡΑΣΙΜΟΠΟΥΛΟΥ ΔΙΠΛΩΜΑΤ. ΑΡΧΙΤΕΚΤΩΝ ΜΗΧΑΝΙΚΟΣ UNIVERSITY of CENTRAL ENGLAND in BIRMINGHAM ΜΕΛΟΣ Τ.Ε.Ε. ΑΡ. ΜΗΤΡΩΟΥ: 109503 ΣΟΛΩΝΟΣ 69 - ΑΘΗΝΑ Τ.Κ. 10679, ΤΗΛ. 210 36 19 552 ΑΦΜ: 139138333 - ΔΟΥ: Δ' ΑΘΗΝΩΝ		

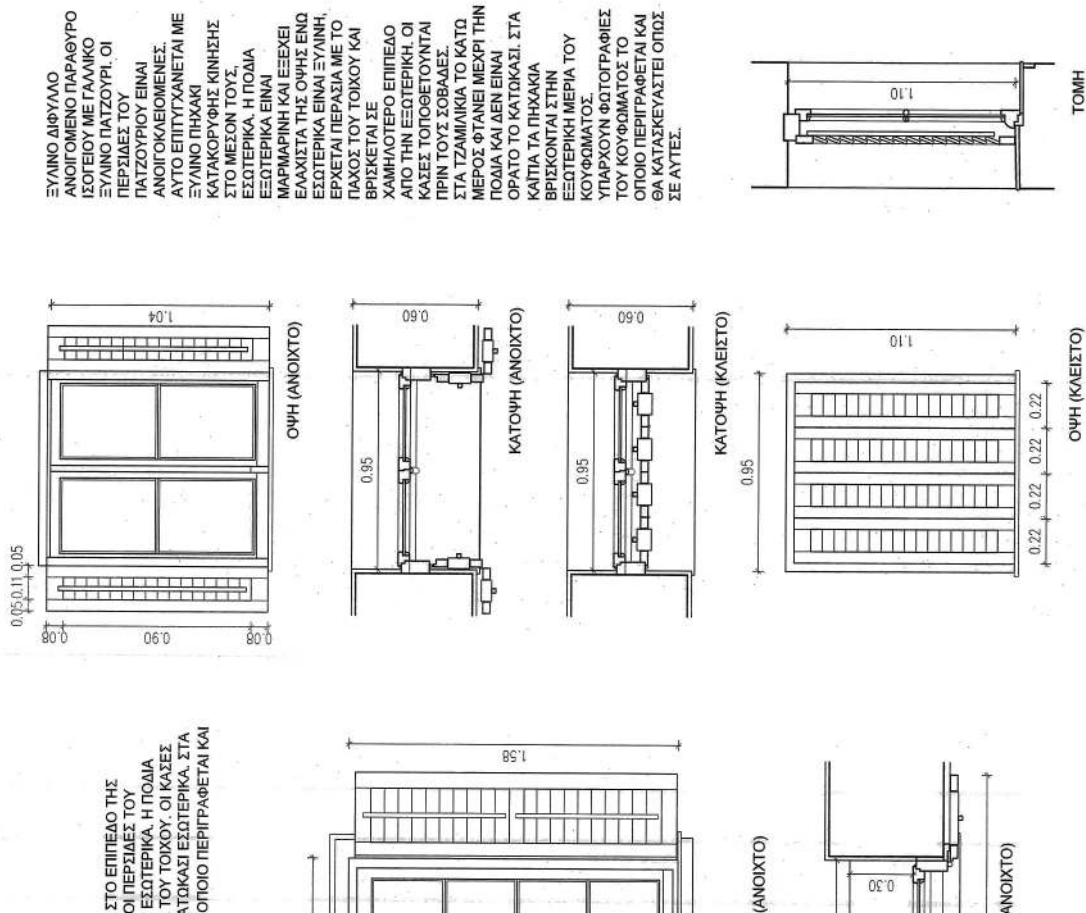

Η απόφαση αυτή να δημοσιευθεί στην Εφημερίδα της Κυβερνήσεως.

Αθήνα, 15 Μαΐου 2020

Ο Υφυπουργός

ΔΗΜΗΤΡΙΟΣ ΟΙΚΟΝΟΜΟΥ



ΕΘΝΙΚΟ ΤΥΠΟΓΡΑΦΕΙΟ

Το Εθνικό Τυπογραφείο αποτελεί δημόσια υπηρεσία υπαγόμενη στην Προεδρία της Κυβέρνησης και έχει την ευθύνη τόσο για τη σύνταξη, διαχείριση, εκτύπωση και κυκλοφορία των Φύλλων της Εφημερίδας της Κυβερνήσεως (ΦΕΚ), όσο και για την κάλυψη των εκτυπωτικών - εκδοτικών αναγκών του δημοσίου και του ευρύτερου δημόσιου τομέα (ν. 3469/2006/Α' 131 και π.δ. 29/2018/Α' 58).

1. ΦΥΛΛΟ ΤΗΣ ΕΦΗΜΕΡΙΔΑΣ ΤΗΣ ΚΥΒΕΡΝΗΣΕΩΣ (ΦΕΚ)

- Τα **ΦΕΚ σε ηλεκτρονική μορφή** διατίθενται δωρεάν στο **www.et.gr**, την επίσημη ιστοσελίδα του Εθνικού Τυπογραφείου. Όσα ΦΕΚ δεν έχουν ψηφιοποιηθεί και καταχωριστεί στην ανωτέρω ιστοσελίδα, ψηφιοποιούνται και αποστέλλονται επίσης δωρεάν με την υποβολή αίτησης, για την οποία αρκεί η συμπλήρωση των αναγκαίων στοιχείων σε ειδική φόρμα στον ιστότοπο **www.et.gr**.
- Τα **ΦΕΚ σε έντυπη μορφή** διατίθενται σε μεμονωμένα φύλλα είτε απευθείας από το Τμήμα Πωλήσεων και Συνδρομητών, είτε ταχυδρομικά με την αποστολή αιτήματος παραγγελίας μέσω των ΚΕΠ, είτε με ετήσια συνδρομή μέσω του Τμήματος Πωλήσεων και Συνδρομητών. Το κόστος ενός ασπρόμαυρου ΦΕΚ από 1 έως 16 σελίδες είναι 1,00 €, αλλά για κάθε επιπλέον οκτασέλιδο (ή μέρος αυτού) προσαυξάνεται κατά 0,20 €. Το κόστος ενός έγχρωμου ΦΕΚ από 1 έως 16 σελίδες είναι 1,50 €, αλλά για κάθε επιπλέον οκτασέλιδο (ή μέρος αυτού) προσαυξάνεται κατά 0,30 €. Το τεύχος Α.Σ.Ε.Π. διατίθεται δωρεάν.

• Τρόποι αποστολής κειμένων προς δημοσίευση:

- Α. Τα κείμενα προς δημοσίευση στο ΦΕΚ, από τις υπηρεσίες και τους φορείς του δημοσίου, αποστέλλονται ηλεκτρονικά στη διεύθυνση **webmaster.et@et.gr** με χρήση προηγμένης ψηφιακής υπογραφής και χρονοσήμανσης.
- Β. Κατ' εξαίρεση, όσοι πολίτες δεν διαθέτουν προηγμένη ψηφιακή υπογραφή μπορούν είτε να αποστέλλουν ταχυδρομικά, είτε να καταθέτουν με εκπρόσωπό τους κείμενα προς δημοσίευση εκτυπωμένα σε χαρτί στο Τμήμα Παραλαβής και Καταχώρισης Δημοσιευμάτων.

- Πληροφορίες, σχετικά με την αποστολή/κατάθεση εγγράφων προς δημοσίευση, την ημερήσια κυκλοφορία των Φ.Ε.Κ., με την πώληση των τευχών και με τους ισχύοντες τιμοκαταλόγους για όλες τις υπηρεσίες μας, περιλαμβάνονται στον ιστότοπο (**www.et.gr**). Επίσης μέσω του ιστότοπου δίδονται πληροφορίες σχετικά με την πορεία δημοσίευσης των εγγράφων, με βάση τον Κωδικό Αριθμό Δημοσιεύματος (ΚΑΔ). Πρόκειται για τον αριθμό που εκδίδει το Εθνικό Τυπογραφείο για όλα τα κείμενα που πληρούν τις προϋποθέσεις δημοσίευσης.

2. ΕΚΤΥΠΩΤΙΚΕΣ - ΕΚΔΟΤΙΚΕΣ ΑΝΑΓΚΕΣ ΤΟΥ ΔΗΜΟΣΙΟΥ

Το Εθνικό Τυπογραφείο ανταποκρινόμενο σε αιτήματα υπηρεσιών και φορέων του δημοσίου αναλαμβάνει να σχεδιάσει και να εκτυπώσει έντυπα, φυλλάδια, βιβλία, αφίσες, μπλοκ, μηχανογραφικά έντυπα, φακέλους για κάθε χρήση, κ.ά.

Επίσης σχεδιάζει ψηφιακές εκδόσεις, λογότυπα και παράγει οπτικοακουστικό υλικό.

Ταχυδρομική Διεύθυνση: Καποδιστρίου 34, τ.κ. 10432, Αθήνα

ΤΗΛΕΦΩΝΙΚΟ ΚΕΝΤΡΟ: 210 5279000 - fax: 210 5279054

ΕΞΥΠΗΡΕΤΗΣΗ ΚΟΙΝΟΥ

Πωλήσεις - Συνδρομές: (Ισόγειο, τηλ. 210 5279178 - 180)

Πληροφορίες: (Ισόγειο, Γρ. 3 και τηλεφ. κέντρο 210 5279000)

Παραλαβή Δημ. Ύλης: (Ισόγειο, τηλ. 210 5279167, 210 5279139)

Ωράριο για το κοινό: Δευτέρα ως Παρασκευή: 8:00 - 13:30

Ιστότοπος: **www.et.gr**

Πληροφορίες σχετικά με την λειτουργία του ιστότοπου: **helpdesk.et@et.gr**

Αποστολή ψηφιακά υπογεγραμμένων εγγράφων προς δημοσίευση στο ΦΕΚ: **webmaster.et@et.gr**

Πληροφορίες για γενικό πρωτόκολλο και αλληλογραφία: **grammateia@et.gr**

Πείτε μας τη γνώμη σας,

για να βελτιώσουμε τις υπηρεσίες μας, συμπληρώνοντας την ειδική φόρμα στον ιστότοπό μας.

