



ΕΦΗΜΕΡΙΔΑ ΤΗΣ ΚΥΒΕΡΝΗΣΕΩΣ ΤΗΣ ΕΛΛΗΝΙΚΗΣ ΔΗΜΟΚΡΑΤΙΑΣ

3 Ιουνίου 2020

ΤΕΥΧΟΣ ΤΕΤΑΡΤΟ

Αρ. Φύλλου 282

ΠΕΡΙΕΧΟΜΕΝΑ

ΔΙΑΤΑΓΜΑΤΑ

- 1 Τροποποίηση του εγκεκριμένου ρυμοτομικού σχεδίου του Δήμου Καλαμαριάς (Ν. Θεσσαλονίκης) στο Ο.Τ. 2240 με άρση και επανεπιβολή απαλλοτρίωσης.
- 2 Τροποποίηση του εγκεκριμένου ρυμοτομικού σχεδίου της Δημοτικής Ενότητας Καλυβίων Θορικού του Δήμου Σαρωνικού (Ν. Αττικής) στα Ο.Τ. 409, 414, 416 και στον Κ.Χ. 415, κατάργηση και επιβολή προκηπίου, κατάργηση και έγκριση πεζοδρόμων και καθορισμός όρων και περιορισμών δόμησης.

ΑΠΟΦΑΣΕΙΣ

- 3 Κήρυξη εκτάσεως ως αναδασωτέας, εμβαδού 466,08 τ.μ. στη θέση «Γκορτσά», Τ.Κ. Πιτίτσας, Δ.Ε. Ρίου, Δήμου Πατρών, Π.Ε. Αχαΐας.

ΔΙΑΤΑΓΜΑΤΑ

(1)

Τροποποίηση του εγκεκριμένου ρυμοτομικού σχεδίου του Δήμου Καλαμαριάς (Ν. Θεσσαλονίκης) στο Ο.Τ. 2240 με άρση και επανεπιβολή απαλλοτρίωσης.

**Η ΠΡΟΕΔΡΟΣ
ΤΗΣ ΕΛΛΗΝΙΚΗΣ ΔΗΜΟΚΡΑΤΙΑΣ**

Έχοντας υπόψη:

1. Τις διατάξεις των παρ. 1, 2 και 6 του άρθρου 152, 154 και 416 του Κώδικα Βασικής Πολεοδομικής Νομοθεσίας (Κ.Β.Π.Ν.), που κυρώθηκε με το άρθρο μόνο του από 14-7/27-07-1999 π.δ. (Δ' 580).

2. Τις διατάξεις της παρ. 1 του άρθρου 31 του ν. 4067/2012 «Νέος Οικοδομικός Κανονισμός» (Α' 79), όπως ίσχυε μετά την αντικατάστασή του με την παρ. 2 του άρθρου 62 του ν. 4280/2014 (Α' 159), των παρ. 1 έως 3 του άρθρου 32 του εν λόγω νόμου, όπως ίσχυε πριν από την αντικατάστασή του με την παρ. 2 του άρθρου 3 του ν. 4315/2014 (Α' 269), καθώς της παρ. 6 του άρθρου 6 του ν. 4315/2014.

3. Τις διατάξεις του άρθρου 90 του Κώδικα νομοθεσίας για την Κυβέρνηση και τα κυβερνητικά όργανα, που κυρώθηκε με το άρθρο πρώτο του π.δ. 63/2005 (Α' 98).

4. Την υπ' αρ. ΥΠΕΝ/ΥΠΡΓ/67414/8290/23-07-2019 απόφαση του Πρωθυπουργού και του Υπουργού Περιβάλλοντος και Ενέργειας «Ανάθεση αρμοδιοτήτων στον Υφυπουργό Περιβάλλοντος και Ενέργειας, Δημήτριο Οικονόμου» (Β' 3107).

5. Την υπ' αρ. 908/2006 απόφαση του Διοικητικού Πρωτοδικείου Θεσσαλονίκης.

6. Τις υπ' αρ. 5179/2017, 952/2018 και 2632/2019 αποφάσεις του Τριμελούς Συμβουλίου Συμμόρφωσης του Διοικητικού Πρωτοδικείου Θεσσαλονίκης.

7. Τις υπ' αρ. 347/1997, 707/1997, 226/2014, 445/2019 και 446/2019 γνωμοδοτήσεις του Δημοτικού Συμβουλίου Καλαμαριάς.

8. Τις υπ' αρ. 2/συν. 13η/24-10-2013 και 1/συν. 29η/08-10-2014 γνωμοδοτήσεις του Συμβουλίου Πολεοδομικών Θεμάτων και Αμφισβητήσεων (ΣΥ.ΠΟ.Θ.Α.) Περιφερειακής Ενότητας Θεσσαλονίκης.

9. Την υπ' αρ. 149/2017 γνωμοδότηση του Νομικού Συμβουλίου του Κράτους και την αριθμ. 2415/91/17-01-2018 απόφαση του Υπουργού Περιβάλλοντος και Ενέργειας, για την αποδοχή αυτής (ΑΔΑ: 7ΖΨΧ4653Π8-270).

10. Τα υπ' αρ. 5745/253/1-2-2018 και 65031/1601/16-7-2019 έγγραφα της Διεύθυνσης Πολεοδομικού Σχεδιασμού.

11. Το γεγονός ότι έχει εγγραφεί στον προϋπολογισμό του Δήμου Καλαμαριάς του έτους 2019, με Κ.Α.Ε. 40.7111.17, πίστωση ποσού 785.434 ευρώ.

12. Το γεγονός ότι από τις κανονιστικές διατάξεις του παρόντος διατάγματος δεν προκαλείται δαπάνη σε βάρος του κρατικού προϋπολογισμού και του προϋπολογισμού του οικείου ΟΤΑ.

13. Τις υπ' αρ. 46/2019 και 67/2020 γνωμοδοτήσεις του Συμβουλίου της Επικρατείας, με πρόταση του Υφυπουργού Περιβάλλοντος και Ενέργειας, αποφασίζουμε:

Άρθρο 1

Εγκρίνεται η τροποποίηση του εγκεκριμένου ρυμοτομικού σχεδίου Δήμου Καλαμαριάς (Ν. Θεσσαλονίκης) στο Ο.Τ. 2240 με την άρση της απαλλοτρίωσης στο ακίνητο με στοιχεία Α-Β-Γ-Ε-Ζ-Η-Θ-Ι-Λ-Μ-Ν-Ξ-Ο-Π-Σ-Τ-Φ-Α και την επανεπιβολή αυτής με τον χαρακτηρισμό του ως χώρου πρασίνου και πλατείας, όπως φαίνεται στο σχετικό πρωτότυπο διάγραμμα σε κλίμακα 1:500, που θεωρήθηκε από τον Προϊστάμενο της Διεύθυνσης Τοπογραφικών Εφαρμογών με την υπ' αρ. 33971/2020 πράξη

του και αντίτυπο του σε φωτοσμίκρυνση δημοσιεύεται με το παρόν διάταγμα.

Άρθρο 2

Η ισχύς του παρόντος διατάγματος αρχίζει από την δημοσίευσή του στην Εφημερίδα της Κυβερνήσεως.

Στον Υπουργό Περιβάλλοντος και Ενέργειας αναθέτουμε τη δημοσίευση και εκτέλεση του παρόντος διατάγματος.

Αθήνα, 29 Απριλίου 2020


Η Πρόεδρος της Δημοκρατίας

ΚΑΤΕΡΙΝΑ ΣΑΚΕΛΛΑΡΟΠΟΥΛΟΥ

Ο Υφυπουργός

Περιβάλλοντος και Ενέργειας

ΔΗΜΗΤΡΙΟΣ ΟΙΚΟΝΟΜΟΥ

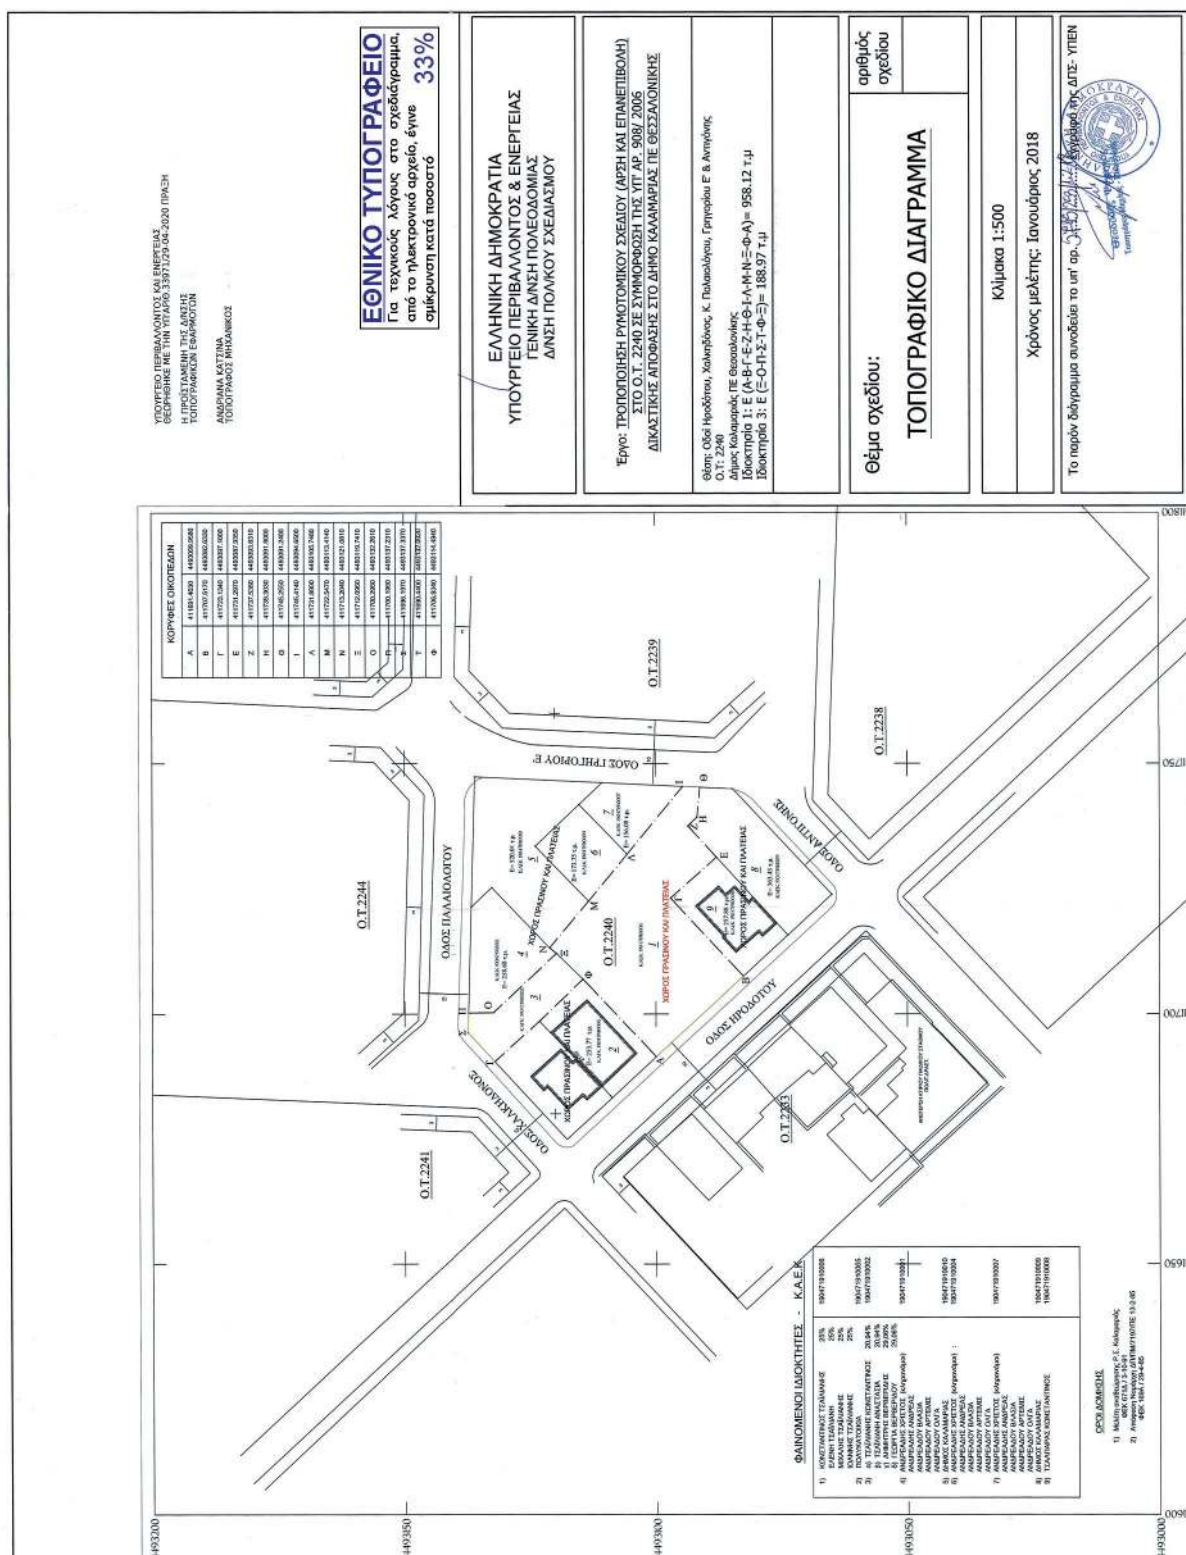

(2)

Τροποποίηση του εγκεκριμένου ρυμοτομικού σχεδίου της Δημοτικής Ενότητας Καλυβίων Θορικού του Δήμου Σαρωνικού (Ν. Αττικής) στα Ο.Τ. 409, 414, 416 και στον Κ.Χ. 415, κατάργηση και επιβολή προκηπίου, κατάργηση και έγκριση πεζοδρόμων και καθορισμός όρων και περιορισμών δόμησης.

**Η ΠΡΟΕΔΡΟΣ
ΤΗΣ ΕΛΛΗΝΙΚΗΣ ΔΗΜΟΚΡΑΤΙΑΣ**

Έχοντας υπόψη:

1. Τις διατάξεις των παρ. 1, 2 και 6 του άρθρου 154 και των παρ. 1, 2 του άρθρου 160 του Κώδικα Βασικής Πολεοδομικής Νομοθεσίας (Κ.Β.Π.Ν.), που κυρώθηκε με το άρθρο μόνο του από 14-7-1999 π.δ. (Δ' 580).

2. Τις διατάξεις της παρ. 1 του άρθρου 31 του ν. 4067/2012 (Α' 79 Ν.Ο.Κ.), όπως ισχύει μετά την αντικατάστασή του με την παρ. 2 του άρθρου 62 του ν. 4280/2014 (Α' 159).

3. Τις διατάξεις του άρθρου 90 του Κώδικα νομοθεσίας για την Κυβέρνηση και τα κυβερνητικά Όργανα (άρθρο πρώτο του π.δ. 63/2005, Α' 98).

4. Την υπ' αρ. ΥΠΕΝ/ΥΠΡΓ/67414/8290/23-07-2019 απόφαση του Πρωθυπουργού και του Υπουργού Περιβάλλοντος και Ενέργειας «Ανάθεση αρμοδιοτήτων στον Υφυπουργό Περιβάλλοντος και Ενέργειας, Δημήτριο Οικονόμου» (Β' 3107).

5. Τις υπ' αρ. 13 και 44/2015 γνωμοδοτήσεις της Επιτροπής Ποιότητας Ζωής του Δήμου Σαρωνικού.

6. Την υπ' αρ. 192/2016 απόφαση του Δημοτικού Συμβουλίου Σαρωνικού.

7. Τις υπ' αρ. 2/συν. 7η/31-10-2014 και 2/συν. 7η/27-06-2017 γνωμοδοτήσεις του Συμβουλίου Πολεοδομικών Θεμάτων και Αμφισβητήσεων Περιφερειακής Ενότητας Ανατολικής Αττικής.

8. Το γεγονός ότι από τις κανονιστικές διατάξεις του παρόντος διατάγματος δεν προκαλείται δαπάνη σε βάρος του κρατικού προϋπολογισμού και του προϋπολογισμού του οικείου ΟΤΑ.

9. Την υπ' αρ. 55/2020 γνωμοδότηση του Συμβουλίου της Επικρατείας με πρόταση του Υφυπουργού Περιβάλλοντος και Ενέργειας, αποφασίζουμε:

Άρθρο 1

Εγκρίνεται η τροποποίηση του εγκεκριμένου ρυμοτομικού σχεδίου της Δημοτικής Ενότητας Καλυβίων Θορι-

κού του Δήμου Σαρωνικού (Ν. Αττικής) στα Ο.Τ. 409, 414, 416 και στον Κ.Χ. 415 και ειδικότερα με:

α) Τη μετατόπιση ρυμοτομικών και οικοδομικών γραμμών,

β) την κατάργηση του υπό στοιχεία Τ1Α, Τ2, Τ3Α, Τ2Α, Τ1Α τμήματος οικοδομήσιμου χώρου του Ο.Τ. 409 και τη μετατροπή του σε πεζόδρομο,

γ) τη μετατροπή τμήματος του Κ.Χ. 415 - Πλατεία σε οικοδομήσιμο, την κατάργηση πεζοδρόμου και τη μετατροπή αυτού σε οικοδομήσιμο χώρο και την ένταξη αυτών στο Ο.Τ. 416,

δ) τη μετατροπή τμήματος του Ο.Τ. 414 σε πεζόδρομο και

ε) την έγκριση πεζοδρόμου,

όπως οι παραπάνω ρυθμίσεις φαίνονται στο σχετικό πρωτότυπο διάγραμμα σε κλίμακα 1:500 που θεωρήθηκε από τον Προϊστάμενο της Διεύθυνσης Τοπογραφικών Εφαρμογών με την υπ' αρ. 26324/2020 πράξη του και που αντίτυπό του σε φωτοσμίκρυνση δημοσιεύεται με το παρόν διάταγμα.

Άρθρο 2

Στο πρόσωπο των οικοπέδων, οικοδομημένων ή μη, που βρίσκονται στους κατά το προηγούμενο άρθρο καθοριζόμενους χώρους (Ο.Τ. 409, 414 και 416), καταργείται το προβλεπόμενο από το εγκεκριμένο σχέδιο προκήπιο και επιβάλλεται νέο, πλάτους δύο (2) και τεσσάρων (4) μέτρων, όπως φαίνεται στο διάγραμμα του άρθρου 1 του παρόντος.

Άρθρο 3

Στον κατά το άρθρο 1 του παρόντος καθοριζόμενο οικοδομήσιμο χώρο του Ο.Τ. 416 εφαρμόζονται οι όροι και περιορισμοί δόμησης της περιοχής.

Άρθρο 4

Η ισχύς του παρόντος διατάγματος αρχίζει από τη δημοσίευσή του στην Εφημερίδα της Κυβερνήσεως.

Στον Υπουργό Περιβάλλοντος και Ενέργειας αναθέτουμε τη δημοσίευση και εκτέλεση του παρόντος διατάγματος.

Αθήνα, 30 Απριλίου 2020


Η Πρόεδρος της Δημοκρατίας

ΚΑΤΕΡΙΝΑ ΣΑΚΕΛΛΑΡΟΠΟΥΛΟΥ

Ο Υφυπουργός

Περιβάλλοντος και Ενέργειας

ΔΗΜΗΤΡΙΟΣ ΟΙΚΟΝΟΜΟΥ

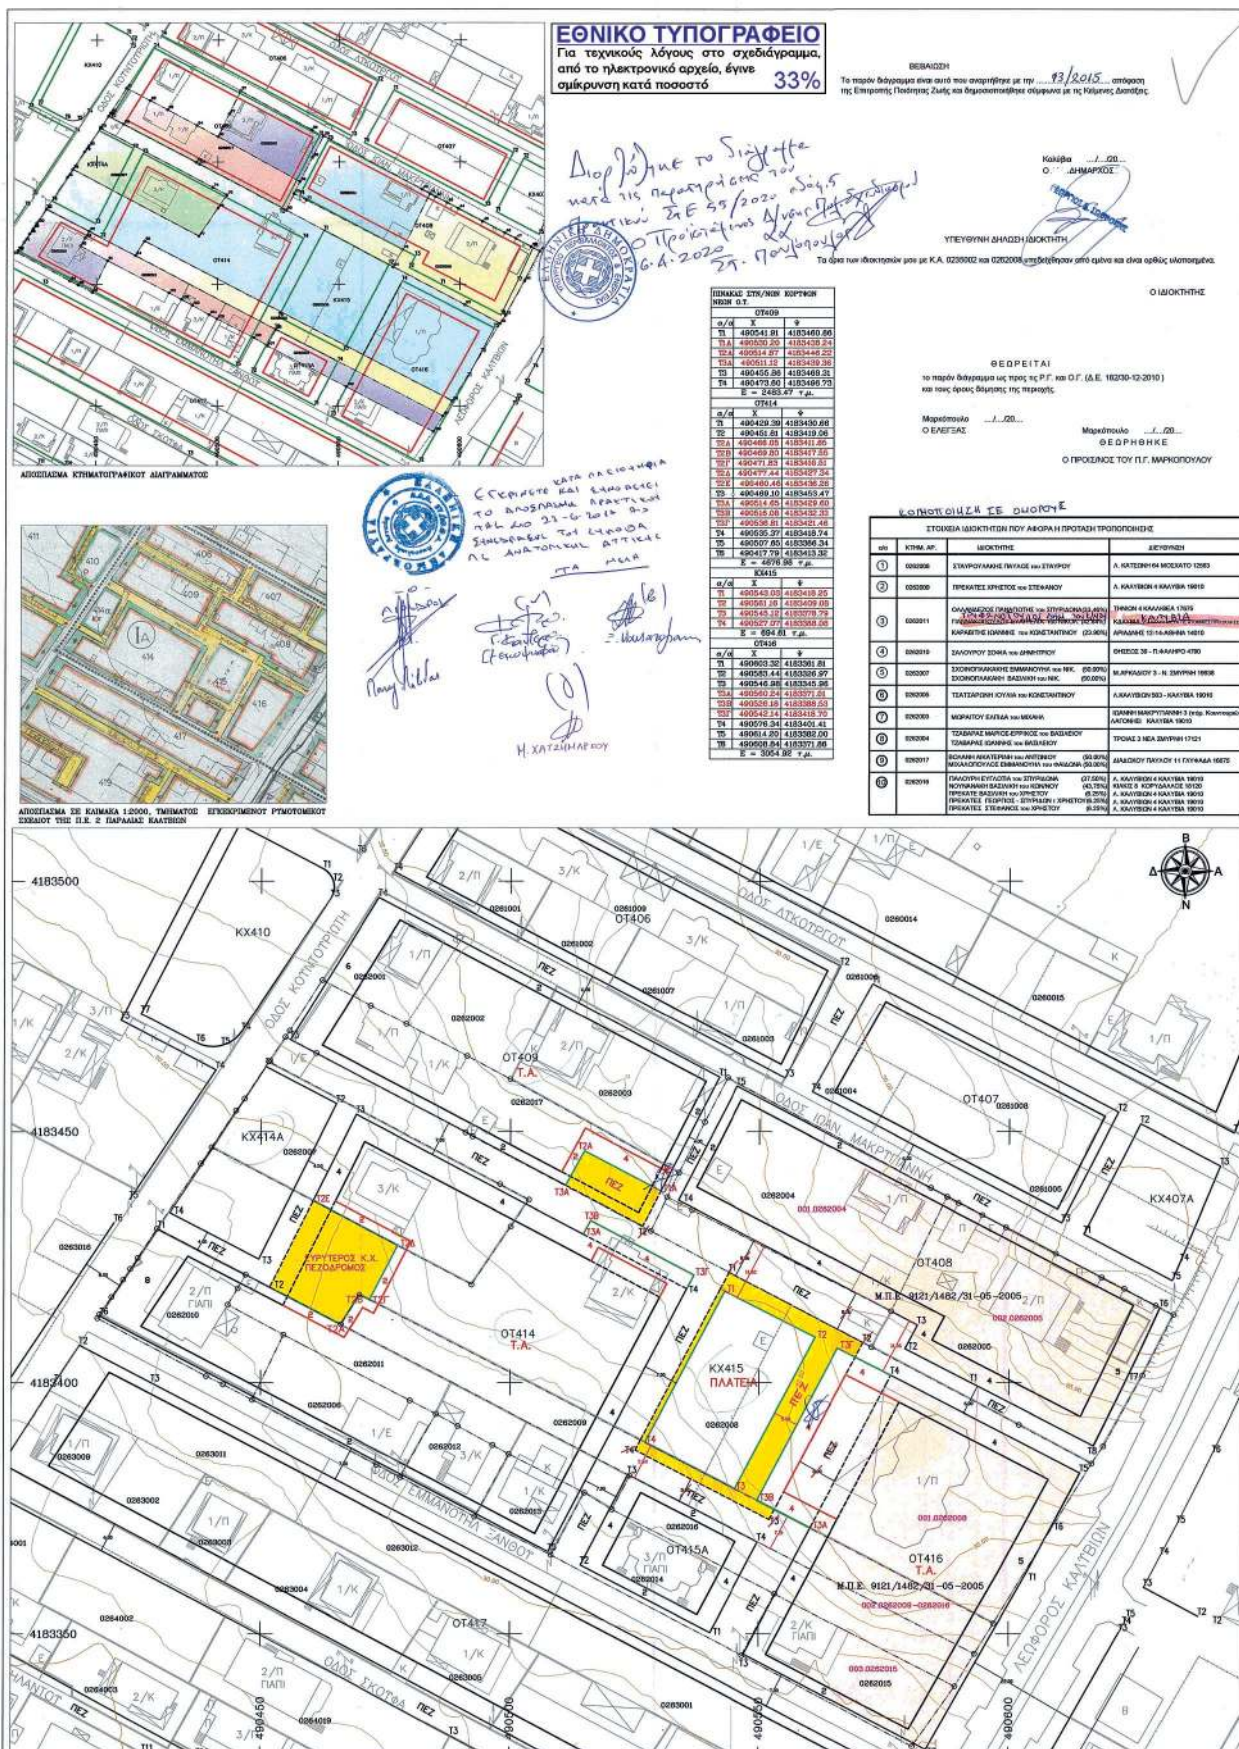

ΑΠΟΦΑΣΕΙΣ

Αριθμ. 70332

(3)

Κήρυξη εκτάσεως ως αναδασωτέας, εμβαδού 466,08 τ.μ. στη θέση «Γκορτσά», Τ.Κ. Πιτίτσας, Δ.Ε. Ρίου, Δήμου Πατρών, Π.Ε. Αχαΐας.

Ο ΣΥΝΤΟΝΙΣΤΗΣ
ΑΠΟΚΕΝΤΡΩΜΕΝΗΣ ΔΙΟΙΚΗΣΗΣ
ΠΕΛΟΠΟΝΝΗΣΟΥ, ΔΥΤΙΚΗΣ ΕΛΛΑΔΑΣ
ΚΑΙ ΙΟΝΙΟΥ

Έχοντας υπόψη:

1. Τις διατάξεις της παρ. 1 του άρθρου 24 και της παρ. 3 του άρθρου 117 του Συντάγματος της Ελλάδας.

2. Τις διατάξεις του ν. 3200/1955 «Περί διοικητικής αποκέντρωσης, όπως αυτές τροποποιήθηκαν μεταγενέστερα».

3. Τις διατάξεις των άρθρων 6 και 280 του ν. 3852/2010 «Νέα Αρχιτεκτονική της Αυτοδιοίκησης και της Αποκεντρωμένης Διοίκησης - Πρόγραμμα Καλλικράτης».

4. Τις διατάξεις του π.δ. 139/2010 «Οργανισμός της Αποκεντρωμένης Διοίκησης Πελοποννήσου, Δυτικής Ελλάδας και Ιονίου».

5. Τις διατάξεις των άρθρων 28 και 28Α του ν. 4325/2015 (Α' 47) «Εκδημοκρατισμός της Διοίκησης - Καταπολέμηση Γραφειοκρατίας και Ηλεκτρονική Διακυβέρνηση, Αποκατάσταση αδικιών και άλλες διατάξεις».

6. Την υπ' αρ. 15870/15-05-2017 απόφαση του Υπουργού Εσωτερικών περί διορισμού του Νικολάου Παπαθεοδώρου του Αγγελάκη ως Συντονιστή της Αποκεντρωμένης Διοίκησης Πελοποννήσου, Δυτικής Ελλάδας και Ιονίου (ΥΟΔΔ 250).

7. Τις διατάξεις των άρθρων 37, της παρ. 1 του άρθρου 38, των παρ. 1 του άρθρου 41 και 3 του ν. 998/1979 «Περί προστασίας δασών και δασικών εν γένει εκτάσεων»,

όπως αντικαταστάθηκαν από τις διατάξεις της παρ. 1 του άρθρου 35 του ν. 4280/2014 και όπως τροποποιήθηκαν και προστέθηκαν (παρ. 4 άρθρο 52 του ν. 4280/2014) με τις διατάξεις του άρθρου 32 του ν. 4342/2015 (Α' 143).

8. Τις διατάξεις του άρθρου 120 του ν. 1892/1990 «Για τον εκσυγχρονισμό και την ανάπτυξη και άλλες διατάξεις».

9. Τις υπ' αρ. 160417/1180/08-07-1980 και 182447/3049/24-09-1980 διαταγές του Υπουργείου Γεωργίας.

10. Την υπ' αρ. 35203/26-02-2020 αναφορά του Δασαρχείου Πατρών με την οποία προτείνεται η κήρυξη ως αναδασωτέας της αναφερόμενης στο θέμα έκτασης.

11. Τη σύμφωνη γνώμη της Διεύθυνσης Δασών Αχαΐας, αποφασίζουμε:

Κηρύσσουμε ως αναδασωτέα, με σκοπό την αποκατάσταση με φυσική αναγέννηση ή τεχνητή αναδάσωση της δασικής βλάστησης που καταστράφηκε διά εκχέρωσης, έκταση Δημόσιου Δάσους αείφυλλων πλατύφυλλων (σχοίνα, πρίνους κ.λπ.), με ποσοστό κάλυψης 30-80%, εμβαδού 466,08 τ.μ. στη θέση «Γκορτσά», Τ.Κ. Πιτίτσας, Δ.Ε. Ρίου, Δήμου Πατρών, Π.Ε. Αχαΐας, η οποία αποτελείται από σημεία 5'-6'-7'-8'-9'-15'-16'-17'-18'-19'-20'-5', όπως αυτά φαίνονται και περιγράφονται στο συνημμένο τοπογραφικό διάγραμμα κλίμακας 1:400, το οποίο συνοδεύει την παρούσα και έχει όρια:

Βόρεια: Με αγρό.

Νότια: Με δάσος.

Ανατολικά: Με αγρό.

Δυτικά: Με δάσος.

Επιτρέπεται υποβολή κατ' αυτής αίτησης ακύρωσης στο οικείο Διοικητικό Εφετείο (άρθρο 47 του ν. 3900/2010 - Α' 213) μέσα σε προθεσμία (60) ημερών που αρχίζει από την επομένη της δημοσίευσης ή κοινοποίησής της (άρθρο 46 του π.δ. 18/1989 - Α' 8).

Από τις διατάξεις της απόφασης αυτής δεν προκαλείται δαπάνη σε βάρος του κρατικού προϋπολογισμού.

Η απόφαση αυτή να δημοσιευθεί στην Εφημερίδα της Κυβερνήσεως.

Πάτρα, 8 Μαΐου 2020

Ο Συντονιστής Αποκεντρωμένης Διοίκησης

ΝΙΚΟΛΑΟΣ ΠΑΠΑΘΕΟΔΩΡΟΥ



ΕΘΝΙΚΟ ΤΥΠΟΓΡΑΦΕΙΟ

Το Εθνικό Τυπογραφείο αποτελεί δημόσια υπηρεσία υπαγόμενη στην Προεδρία της Κυβέρνησης και έχει την ευθύνη τόσο για τη σύνταξη, διαχείριση, εκτύπωση και κυκλοφορία των Φύλλων της Εφημερίδας της Κυβερνήσεως (ΦΕΚ), όσο και για την κάλυψη των εκτυπωτικών - εκδοτικών αναγκών του δημοσίου και του ευρύτερου δημόσιου τομέα (ν. 3469/2006/Α' 131 και π.δ. 29/2018/Α' 58).

1. ΦΥΛΛΟ ΤΗΣ ΕΦΗΜΕΡΙΔΑΣ ΤΗΣ ΚΥΒΕΡΝΗΣΕΩΣ (ΦΕΚ)

- Τα **ΦΕΚ σε ηλεκτρονική μορφή** διατίθενται δωρεάν στο **www.et.gr**, την επίσημη ιστοσελίδα του Εθνικού Τυπογραφείου. Όσα ΦΕΚ δεν έχουν ψηφιοποιηθεί και καταχωριστεί στην ανωτέρω ιστοσελίδα, ψηφιοποιούνται και αποστέλλονται επίσης δωρεάν με την υποβολή αίτησης, για την οποία αρκεί η συμπλήρωση των αναγκαίων στοιχείων σε ειδική φόρμα στον ιστότοπο **www.et.gr**.
- Τα **ΦΕΚ σε έντυπη μορφή** διατίθενται σε μεμονωμένα φύλλα είτε απευθείας από το Τμήμα Πωλήσεων και Συνδρομητών, είτε ταχυδρομικά με την αποστολή αιτήματος παραγγελίας μέσω των ΚΕΠ, είτε με ετήσια συνδρομή μέσω του Τμήματος Πωλήσεων και Συνδρομητών. Το κόστος ενός ασπρόμαυρου ΦΕΚ από 1 έως 16 σελίδες είναι 1,00 €, αλλά για κάθε επιπλέον οκτασέλιδο (ή μέρος αυτού) προσαυξάνεται κατά 0,20 €. Το κόστος ενός έγχρωμου ΦΕΚ από 1 έως 16 σελίδες είναι 1,50 €, αλλά για κάθε επιπλέον οκτασέλιδο (ή μέρος αυτού) προσαυξάνεται κατά 0,30 €. Το τεύχος Α.Σ.Ε.Π. διατίθεται δωρεάν.

• Τρόποι αποστολής κειμένων προς δημοσίευση:

- Α. Τα κείμενα προς δημοσίευση στο ΦΕΚ, από τις υπηρεσίες και τους φορείς του δημοσίου, αποστέλλονται ηλεκτρονικά στη διεύθυνση **webmaster.et@et.gr** με χρήση προηγμένης ψηφιακής υπογραφής και χρονοσήμανσης.
- Β. Κατ' εξαίρεση, όσοι πολίτες δεν διαθέτουν προηγμένη ψηφιακή υπογραφή μπορούν είτε να αποστέλλουν ταχυδρομικά, είτε να καταθέτουν με εκπρόσωπό τους κείμενα προς δημοσίευση εκτυπωμένα σε χαρτί στο Τμήμα Παραλαβής και Καταχώρισης Δημοσιευμάτων.

- Πληροφορίες, σχετικά με την αποστολή/κατάθεση εγγράφων προς δημοσίευση, την ημερήσια κυκλοφορία των Φ.Ε.Κ., με την πώληση των τευχών και με τους ισχύοντες τιμοκαταλόγους για όλες τις υπηρεσίες μας, περιλαμβάνονται στον ιστότοπο (**www.et.gr**). Επίσης μέσω του ιστότοπου δίδονται πληροφορίες σχετικά με την πορεία δημοσίευσης των εγγράφων, με βάση τον Κωδικό Αριθμό Δημοσιεύματος (ΚΑΔ). Πρόκειται για τον αριθμό που εκδίδει το Εθνικό Τυπογραφείο για όλα τα κείμενα που πληρούν τις προϋποθέσεις δημοσίευσης.

2. ΕΚΤΥΠΩΤΙΚΕΣ - ΕΚΔΟΤΙΚΕΣ ΑΝΑΓΚΕΣ ΤΟΥ ΔΗΜΟΣΙΟΥ

Το Εθνικό Τυπογραφείο ανταποκρινόμενο σε αιτήματα υπηρεσιών και φορέων του δημοσίου αναλαμβάνει να σχεδιάσει και να εκτυπώσει έντυπα, φυλλάδια, βιβλία, αφίσες, μπλοκ, μηχανογραφικά έντυπα, φακέλους για κάθε χρήση, κ.ά.

Επίσης σχεδιάζει ψηφιακές εκδόσεις, λογότυπα και παράγει οπτικοακουστικό υλικό.

Ταχυδρομική Διεύθυνση: Καποδιστρίου 34, τ.κ. 10432, Αθήνα

ΤΗΛΕΦΩΝΙΚΟ ΚΕΝΤΡΟ: 210 5279000 - fax: 210 5279054

ΕΞΥΠΗΡΕΤΗΣΗ ΚΟΙΝΟΥ

Πωλήσεις - Συνδρομές: (Ισόγειο, τηλ. 210 5279178 - 180)

Πληροφορίες: (Ισόγειο, Γρ. 3 και τηλεφ. κέντρο 210 5279000)

Παραλαβή Δημ. Ύλης: (Ισόγειο, τηλ. 210 5279167, 210 5279139)

Ωράριο για το κοινό: Δευτέρα ως Παρασκευή: 8:00 - 13:30

Ιστότοπος: **www.et.gr**

Πληροφορίες σχετικά με την λειτουργία του ιστότοπου: **helpdesk.et@et.gr**

Αποστολή ψηφιακά υπογεγραμμένων εγγράφων προς δημοσίευση στο ΦΕΚ: **webmaster.et@et.gr**

Πληροφορίες για γενικό πρωτόκολλο και αλληλογραφία: **grammateia@et.gr**

Πείτε μας τη γνώμη σας,

για να βελτιώσουμε τις υπηρεσίες μας, συμπληρώνοντας την ειδική φόρμα στον ιστότοπό μας.

