



ΕΦΗΜΕΡΙΔΑ ΤΗΣ ΚΥΒΕΡΝΗΣΕΩΣ ΤΗΣ ΕΛΛΗΝΙΚΗΣ ΔΗΜΟΚΡΑΤΙΑΣ

11 Ιουνίου 2020

ΤΕΥΧΟΣ ΤΕΤΑΡΤΟ

Αρ. Φύλλου 309

ΠΕΡΙΕΧΟΜΕΝΑ

ΑΠΟΦΑΣΕΙΣ

- 1 Κήρυξη ως αναδασωτέας ιδιωτικής (υπέρ Δήμου) έκτασης δασικού χαρακτήρα του άρθρου 3 του ν. 998/1979, όπως τροποποιήθηκε και ισχύει συνολικού εμβαδού 1,25 στρεμμάτων, στη θέση «Φερέκαμπος» περιφέρειας του Δήμου Σκύρου Π.Ε. Ευβοίας.

ΔΙΟΡΘΩΣΕΙΣ ΣΦΑΛΜΑΤΩΝ

- 2 Διόρθωση σφάλματος στην 881/47798/9-4-2020 απόφαση «Επικύρωση του καθορισμού οριογραμμών τμημάτων των υδατορεμάτων «Μπαλάς» και «Μαλακασιώτικο» στα πλαίσια κατασκευής του έργου «Μικρός υδροηλεκτρικός σταθμός ισχύος 0,999MW της Εταιρίας Ενεργειακής Μαλακασίου Α.Ε.» στη θέση «Ένωση», της Τ.Κ. Μαλακασίου, της Δ.Ε. Μαλακασίου, του Δήμου Μετεώρων (πρώην Δήμος Καλαμπάκας), της Π.Ε. Τρικάλων» του Συντονιστή Αποκεντρωμένης διοίκησης Θεσσαλίας - Στερεάς Ελλάδας που δημοσιεύτηκε στο Φ.Ε.Κ. 233/7-5-2020 (τ.Δ').

ΑΠΟΦΑΣΕΙΣ

Αριθμ. 1297/60224

(1)

Κήρυξη ως αναδασωτέας ιδιωτικής (υπέρ Δήμου) έκτασης δασικού χαρακτήρα του άρθρου 3 του ν. 998/1979, όπως τροποποιήθηκε και ισχύει συνολικού εμβαδού 1,25 στρεμμάτων, στη θέση «Φερέκαμπος» περιφέρειας του Δήμου Σκύρου Π.Ε. Ευβοίας.

Ο ΣΥΝΤΟΝΙΣΤΗΣ
ΑΠΟΚΕΝΤΡΩΜΕΝΗΣ ΔΙΟΙΚΗΣΗΣ
ΘΕΣΣΑΛΙΑΣ - ΣΤΕΡΕΑΣ ΕΛΛΑΔΑΣ

Έχοντας υπόψη:

1. Τις διατάξεις των άρθρων 24 παρ. 1 και 117 παρ. 3 του Συντάγματος.
2. Τις διατάξεις της παρ. 1 άρθρου 38 όπως αντικαταστάθηκε με τις διατάξεις της παρ. 1 του άρθρου 35 του

ν. 4280/2014 (Φ.Ε.Κ. Α' 159), όπως τροποποιήθηκε και ισχύει με τις διατάξεις του άρθρου 32 του ν. 4342/2015 (Φ.Ε.Κ. Α' 143) περί «περιβαλλοντικής αναβάθμισης και ιδιωτικής πολεοδόμησης - Βιώσιμη ανάπτυξη οικισμών Ρυθμίσεις δασικής νομοθεσίας και άλλες διατάξεις και των παρ. 1 και 3 του άρθρου 41 του ν. 998/1979 (Φ.Ε.Κ. Α' 289) περί «Προστασίας των δασών και των δασικών εν γένει εκτάσεων της χώρας».

3. Τις υπ' αρ. 160417/1180/8-7-1980 και 182447/3049/24-9-1980 εγκύκλιες διαταγές του Υπουργείου Γεωργίας σχετικά με την κήρυξη εκτάσεων ως αναδασωτέων.

4. Τις διατάξεις του ν. 2503/1997 (Φ.Ε.Κ. 107/τ.Α'/30-5-1997) περί «Διοίκησης Οργάνωσης, Στελέχωσης της Περιφέρειας κ.λπ.».

5. Τις διατάξεις του άρθρου 280 του ν. 3852/2010 (Φ.Ε.Κ. 87/τ.Α'/7-6-2010) περί «Νέας Αρχιτεκτονικής της Αυτοδιοίκησης και της Αποκεντρωμένης Διοίκησης - Πρόγραμμα Καλλικράτης», καθώς και τις διατάξεις των άρθρων 28 και 28Α του ν. 4325/2015.

6. Το π.δ. 138/2010 (Φ.Ε.Κ. Α' 231) περί «Οργανισμού της Αποκεντρωμένης Διοίκησης Θεσσαλίας - Στερεάς Ελλάδας».

7. Την υπ' αρ. οικ. 6985/85797/1-6-2017 (Φ.Ε.Κ Β' 2003) απόφαση του Συντονιστή Αποκεντρωμένης Διοίκησης Θεσσαλίας - Στερεάς Ελλάδας περί «Μεταβίβασης δικαιώματος υπογραφής του Συντονιστή Αποκεντρωμένης Διοίκησης Θεσσαλίας - Στερεάς Ελλάδας στον Προϊστάμενο ή στην Προϊσταμένη της Γενικής Διευθύνσεως Δασών και Αγροτικών Υποθέσεων και στους Προϊσταμένους ή στις Προϊσταμένες Διευθύνσεων και Δασαρχείων της Ανωτέρω Γενικής Δ/νσεως» όπως ισχύει, καθώς και την αριθμ. 13917/15-5-2017 (Υ.Ο.Δ.Δ./Αρ. Φύλλου 250/26-5-2017) απόφαση του Υπουργού Εσωτερικών περί «Διορισμού του Νικολάου Ντίτορα του Ευαγγέλου ως Συντονιστή της Αποκεντρωμένης Διοίκησης Θεσσαλίας - Στερεάς Ελλάδας».

8. Την υπ' αρ. 772/56531/8-5-2020 πρόταση του Δασαρχείου Αλιβερίου, από την οποία προκύπτει ότι η βλάβη της έκτασης που αναφέρεται στο θέμα καταστράφηκε από πυρκαγιά στις 22-1-2019, όπως διαπιστώθηκε στις 6-5-2020, και πριν το χρόνο καταστροφής της, είχε δασική μορφή κατά την έννοια του άρθρου 3 του

ν. 998/1979, όπως τροποποιήθηκε και ισχύει, καλυπτόμενη από δασική βλάστηση πεύκης βαθμού συγκόμωσης 30%, και ως εκ τούτου επιβάλλεται η κήρυξή της ως αναδασωτέας, αποφασίζουμε:

Κηρύσσουμε ως αναδασωτέα ιδιωτική (υπέρ Δήμου) έκταση δασικού χαρακτήρα του άρθρου 3 του ν. 998/1979, όπως τροποποιήθηκε και ισχύει έκταση συνολικού εμβαδού 1,25 στρεμμάτων στη θέση «Φερέκαμπος» περιφέρειας του Δήμου Σκύρου Π.Ε. Ευβοίας, όπως απεικονίζεται στο συνημμένο τοπογραφικό διάγραμμα του Δασαρχείου Αλιβερίου, της οποίας η βλάστηση καταστράφηκε από πυρκαγιά στις 22-1-2019, όπως διαπιστώθηκε στις 6-5-2020 και προσδιορίζεται ακριβώς στο συνημμένο πίνακα συντεταγμένων ΕΓΣΑ 87, ο οποίος αποτελεί αναπόσπαστο μέρος της απόφασης αυτής.

Η έκταση που απεικονίζεται σήμερα συνορεύει:

Βόρεια: Με δασικού χαρακτήρα εκτάσεις

Νότια: Με δασικού χαρακτήρα εκτάσεις

Ανατολικά: Με δασικού χαρακτήρα εκτάσεις




Δυτικά: Με δασικού χαρακτήρα εκτάσεις

Ο χαρακτηρισμός των όμορων εκτάσεων είναι οριστικός σύμφωνα με την αρ. 4429/229114/21-12-2017 Απόφαση του Συντονιστή Αποκεντρωμένης Διοίκησης Θεσσαλίας - Στερεάς Ελλάδας περί Μερικής Κύρωσης του Δασικού Χάρτη της Π.Ε. Ευβοίας (ΦΕΚ 30/τ.Δ' / 8-2-2018).

Σκοποί της κήρυξης της ανωτέρω έκτασης ως αναδασωτέας είναι η διατήρηση του δασικού χαρακτήρα αυτής, ο αποκλεισμός διάθεσης της για άλλη χρήση και η αποκατάσταση της δασικής βλάστησης. Η αποκατάσταση της βλάστησης θα γίνει με φυσική αναγέννηση ή με πρόγραμμα τεχνητής αναγέννησης.

Από τις διατάξεις της παρούσας, δεν προκαλείται δαπάνη σε βάρος του κρατικού προϋπολογισμού.

Η ισχύς της παρούσας, αρχίζει από την δημοσίευσή της, στην Εφημερίδα της Κυβερνήσεως.

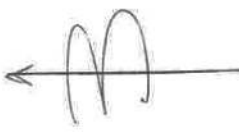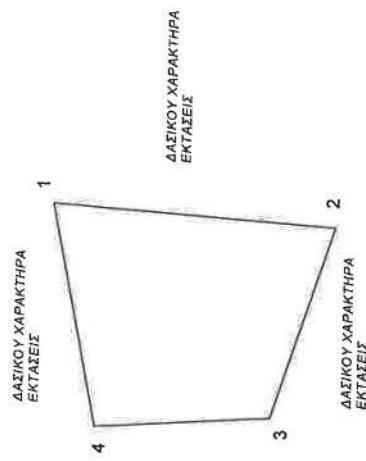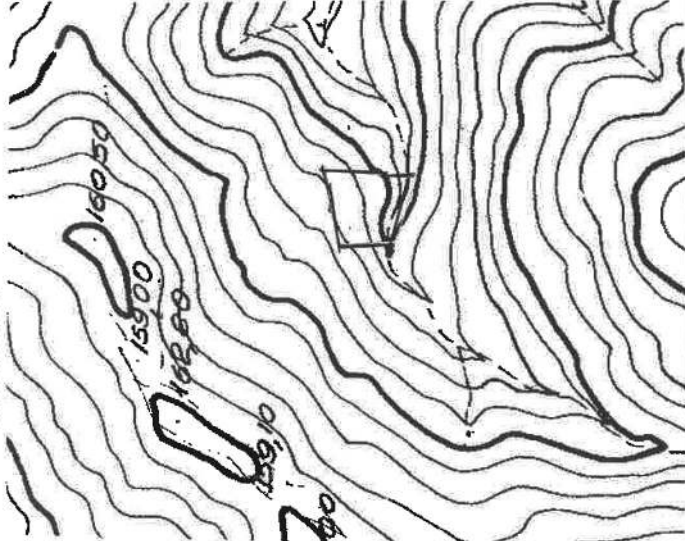ΤΟΠΟΓΡΑΦΙΚΟ ΔΙΑΓΡΑΜΜΑ ΑΝΑΛΑΣΣΩΤΕΑΣ ΕΚΤΑΣΗΣ ΚΛΙΜΑΚΑ 1:100 ΝΟΜΟΣ:ΕΥΒΟΙΑΣ ΔΑΣΑΡΧΕΙΟ:ΑΛΙΒΕΡΙΟΥ ΔΗΜΟΣ:ΣΚΥΡΟΥ ΘΕΣΗ: ΦΕΡΕΚΑΜΠΟΣ ΕΜΒΑΔΟΝ ΕΚΤΑΣΗΣ: 1,25 στρ. ΣΥΝΤΕΤΑΓΜΕΝΕΣ ΑΠΟΣΠΑΣΜΑΤΟΣ 1: X=546049.0000 Y=4303685.0000 2: X=546046.0000 Y=4303639.0000 3: X=546015.0000 Y=4303649.0000 4: X=546013.0289 Y=4303677.6327 ΕΘΝΙΚΟ ΤΥΠΟΓΡΑΦΕΙΟ Για τεχνικούς λόγους στο σχεδιάγραμμα, από το ηλεκτρονικό αρχείο, έγινε σμίκρυνση κατά ποσοστό 82%   ΔΑΣΙΚΟΥ ΧΑΡΑΚΤΗΡΑ ΕΚΤΑΣΕΙΣ ΔΑΣΙΚΟΥ ΧΑΡΑΚΤΗΡΑ ΕΚΤΑΣΕΙΣ ΔΑΣΙΚΟΥ ΧΑΡΑΚΤΗΡΑ ΕΚΤΑΣΕΙΣ ΔΑΣΙΚΟΥ ΧΑΡΑΚΤΗΡΑ ΕΚΤΑΣΕΙΣ	ΑΠΟΣΠΑΣΜΑ ΧΑΡΤΗΣ Γ.Υ.Σ. Φυλ.5563-1 ΚΛΙΜΑΚΑ 1:5000 ΥΠΟΜΝΗΜΑ Θέση έκτασης που κηρύσσεται αναδασωτέα 	Αλιβέρι 06-05-2020 Η ΣΥΝΤΑΚΤΡΙΑ Ευαγγελία Μάστορη Δασολόγος
ΘΕΩΡΗΘΗΚΕ Και ανήκει στην αρ. 1297/60224 Απόφαση Δ/νσης Δασών Ευβοίας Χαλκίδα 18.05.2020 Με εντολή Συντονιστή Α.Δ.Θ.Σ.Ε. Ο Προϊστάμενος της Δ/νσης Δασών Ευβοίας  Αθανάσιος Μαστογιάννης Δασολόγος	ΕΛΕΧΘΗΚΕ Αλιβέρι 08/05/2020 Ο ΔΑΣΑΡΧΗΣ Αθανάσιος Μαστογιάννης Δασολόγος 	

Η απόφαση αυτή να δημοσιευθεί στην Εφημερίδα της Κυβερνήσεως.

Χαλκίδα, 18 Μαΐου 2020

Με εντολή Συντονιστή Αποκεντρωμένης Διοίκησης

Ο Προϊστάμενος Διεύθυνσης Δασών Ν. Ευβοίας

ΑΘΑΝΑΣΙΟΣ ΞΗΡΟΓΙΑΝΝΗΣ



ΔΙΟΡΘΩΣΕΙΣ ΣΦΑΛΜΑΤΩΝ


(2)


Στην 881/47798/9-4-2020 απόφαση του Συντονιστή Αποκεντρωμένης διοίκησης Θεσσαλίας - Στερεάς Ελλάδας που δημοσιεύθηκε στο Φ.Ε.Κ. 233/7-5-2020 (τ.Δ'), στη σελίδα 2399, διορθώνεται


το εσφαλμένο:

«Η απόφαση αυτή να δημοσιευθεί στην Εφημερίδα της Κυβερνήσεως μαζί με το σχέδιο με αριθμ. 1β «Οριζοντιογραφία μετά τα έργα Διευθέτησης», στο ορθό:

«Η απόφαση αυτή να δημοσιευθεί στην Εφημερίδα της Κυβερνήσεως μαζί με τα σχέδια με αριθμ. 1α «ΟΡΙΖΟΝΤΙΟΓΡΑΦΙΑ ΥΦΙΣΤΑΜΕΝΗΣ ΚΑΤΑΣΤΑΣΗΣ» και 1β «ΟΡΙΖΟΝΤΙΟΓΡΑΦΙΑ ΜΕΤΑ ΤΑ ΕΡΓΑ ΔΙΕΥΘΕΤΗΣΗΣ», και προστίθεται ο παραληφθείς χάρτης ως εξής:

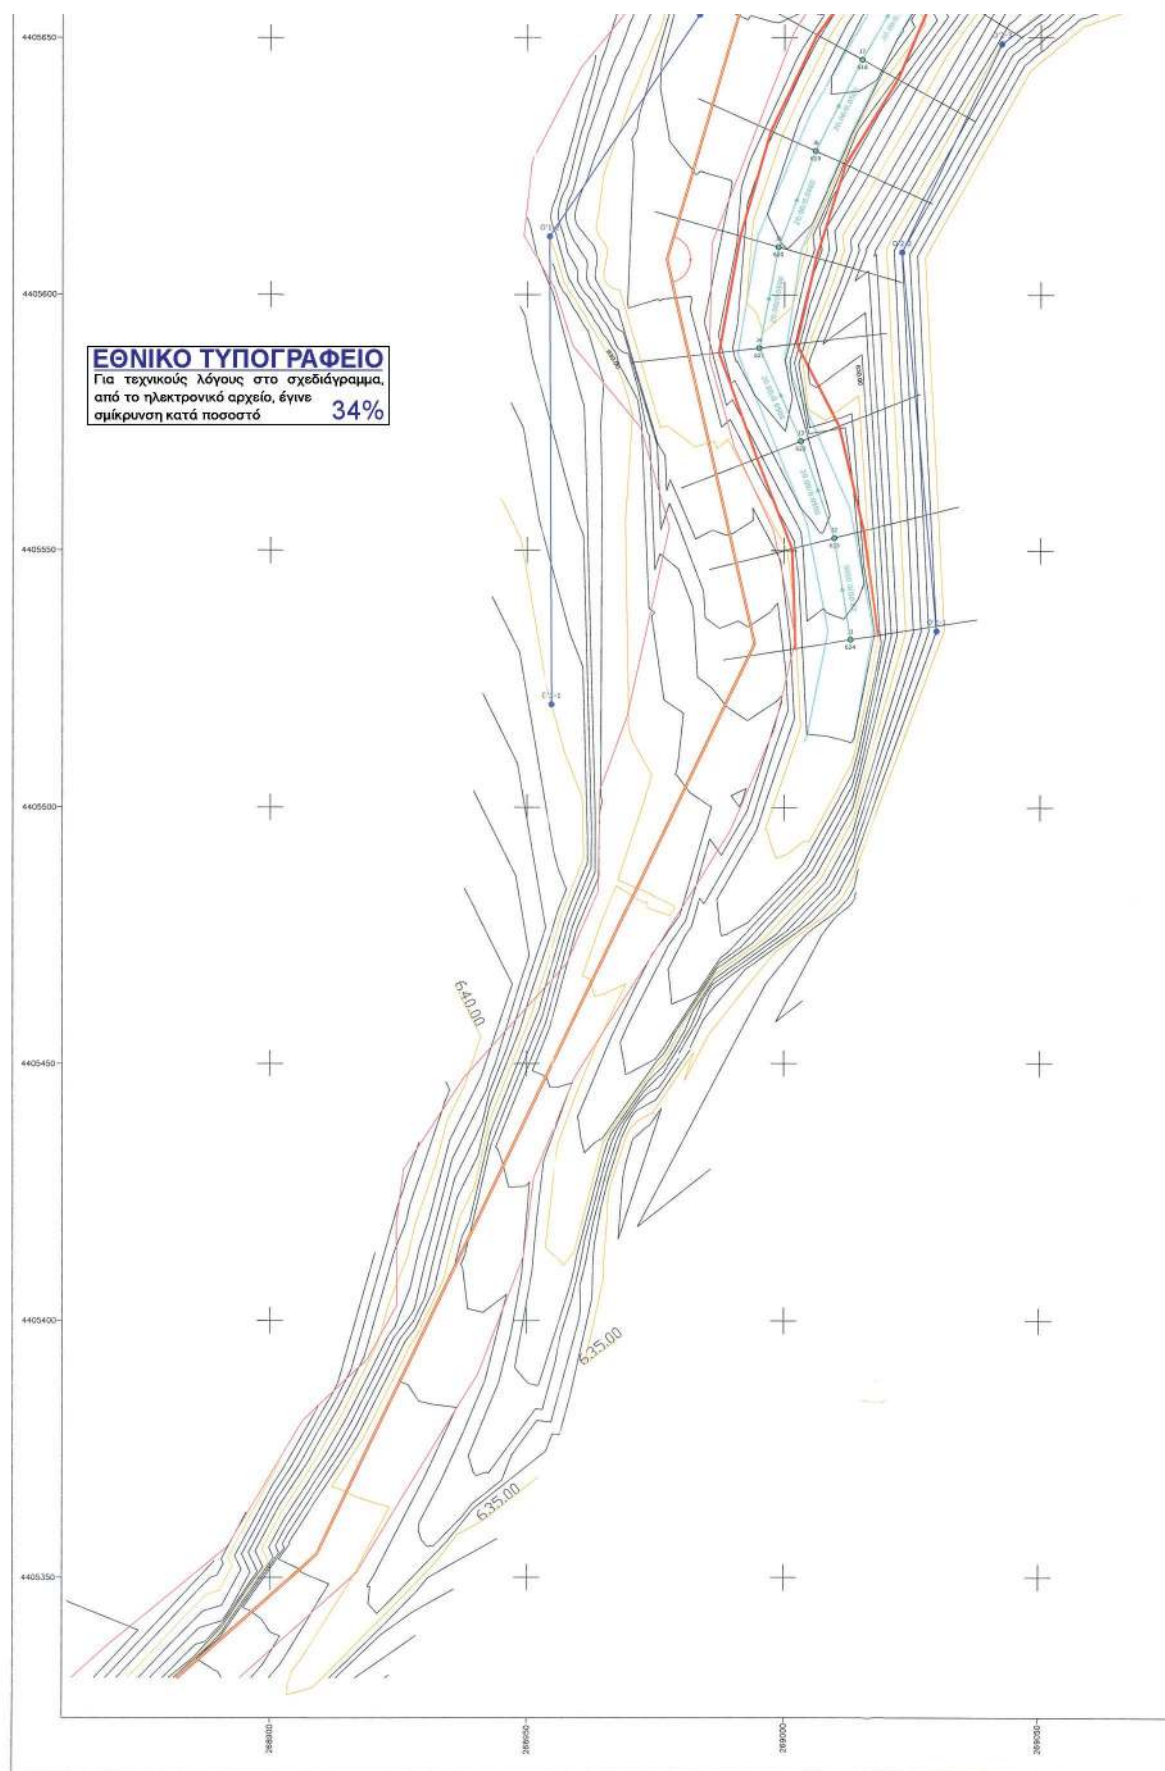

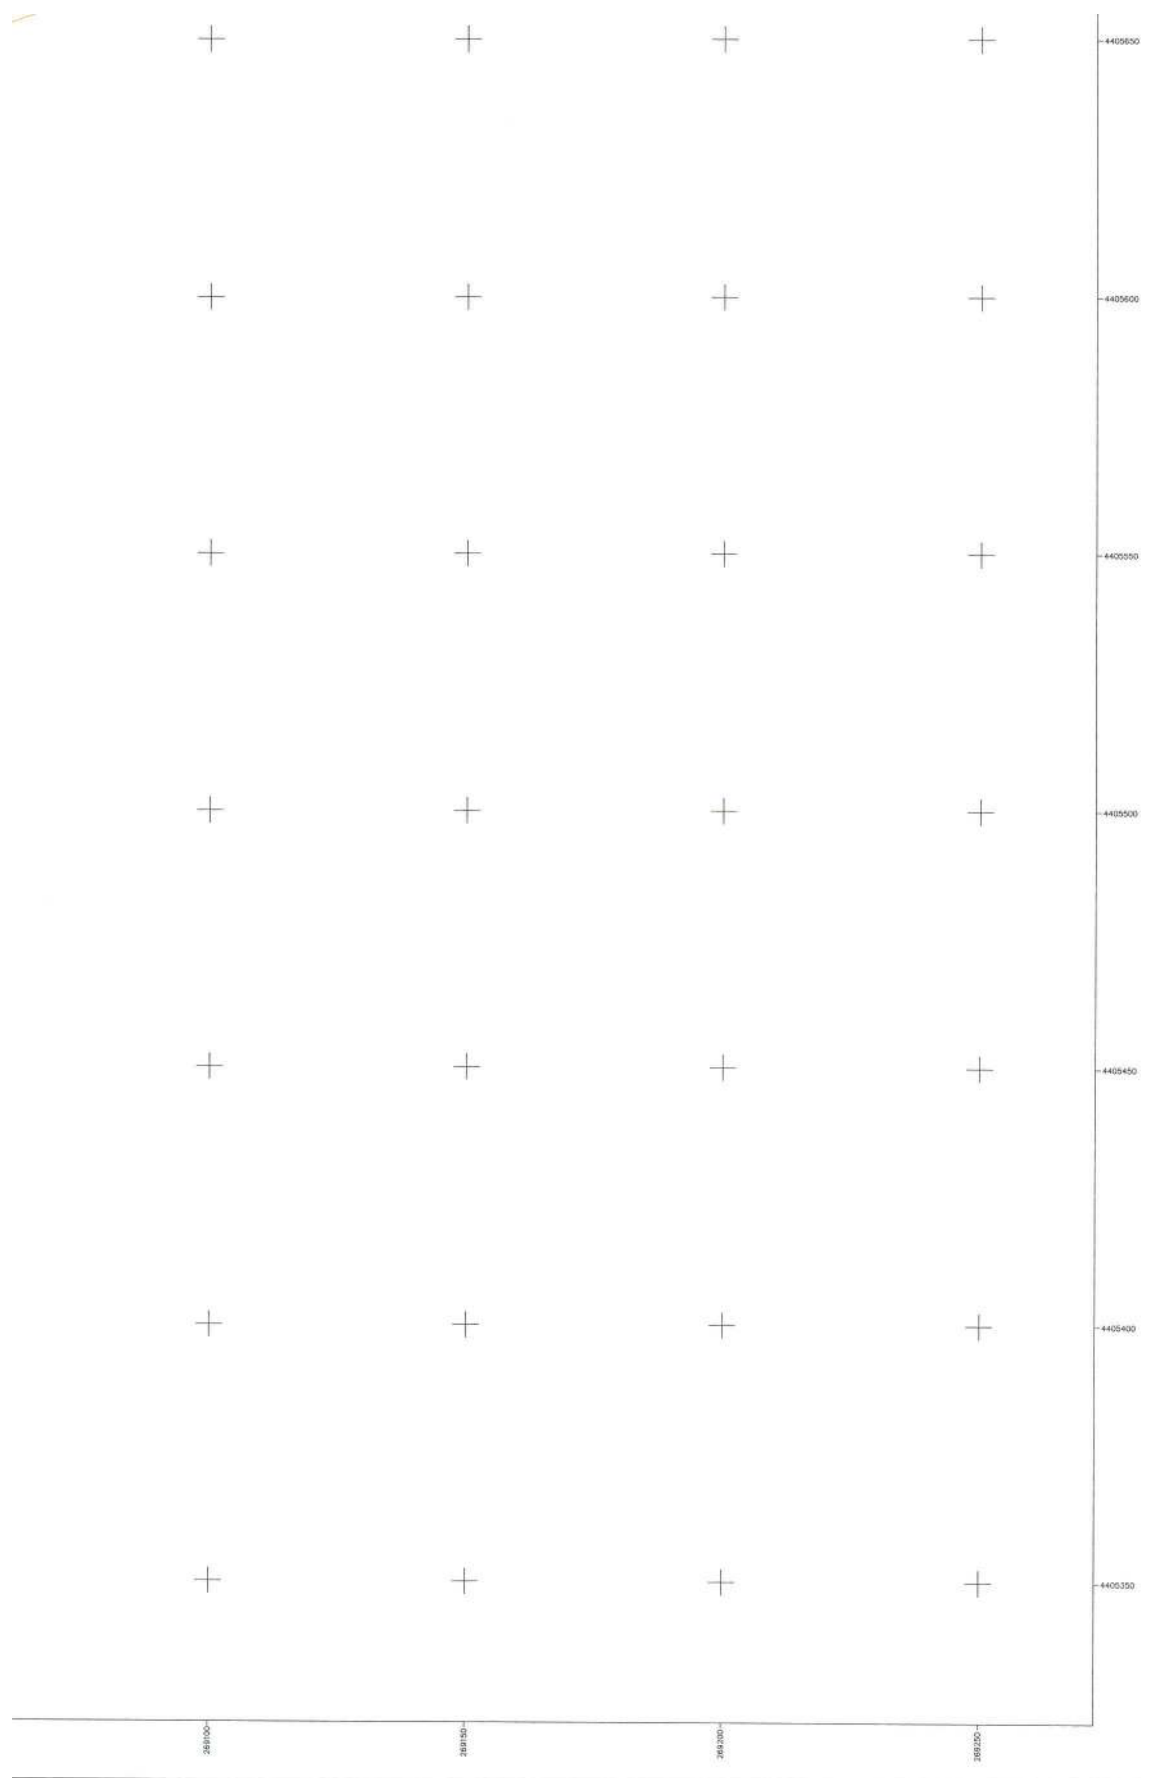

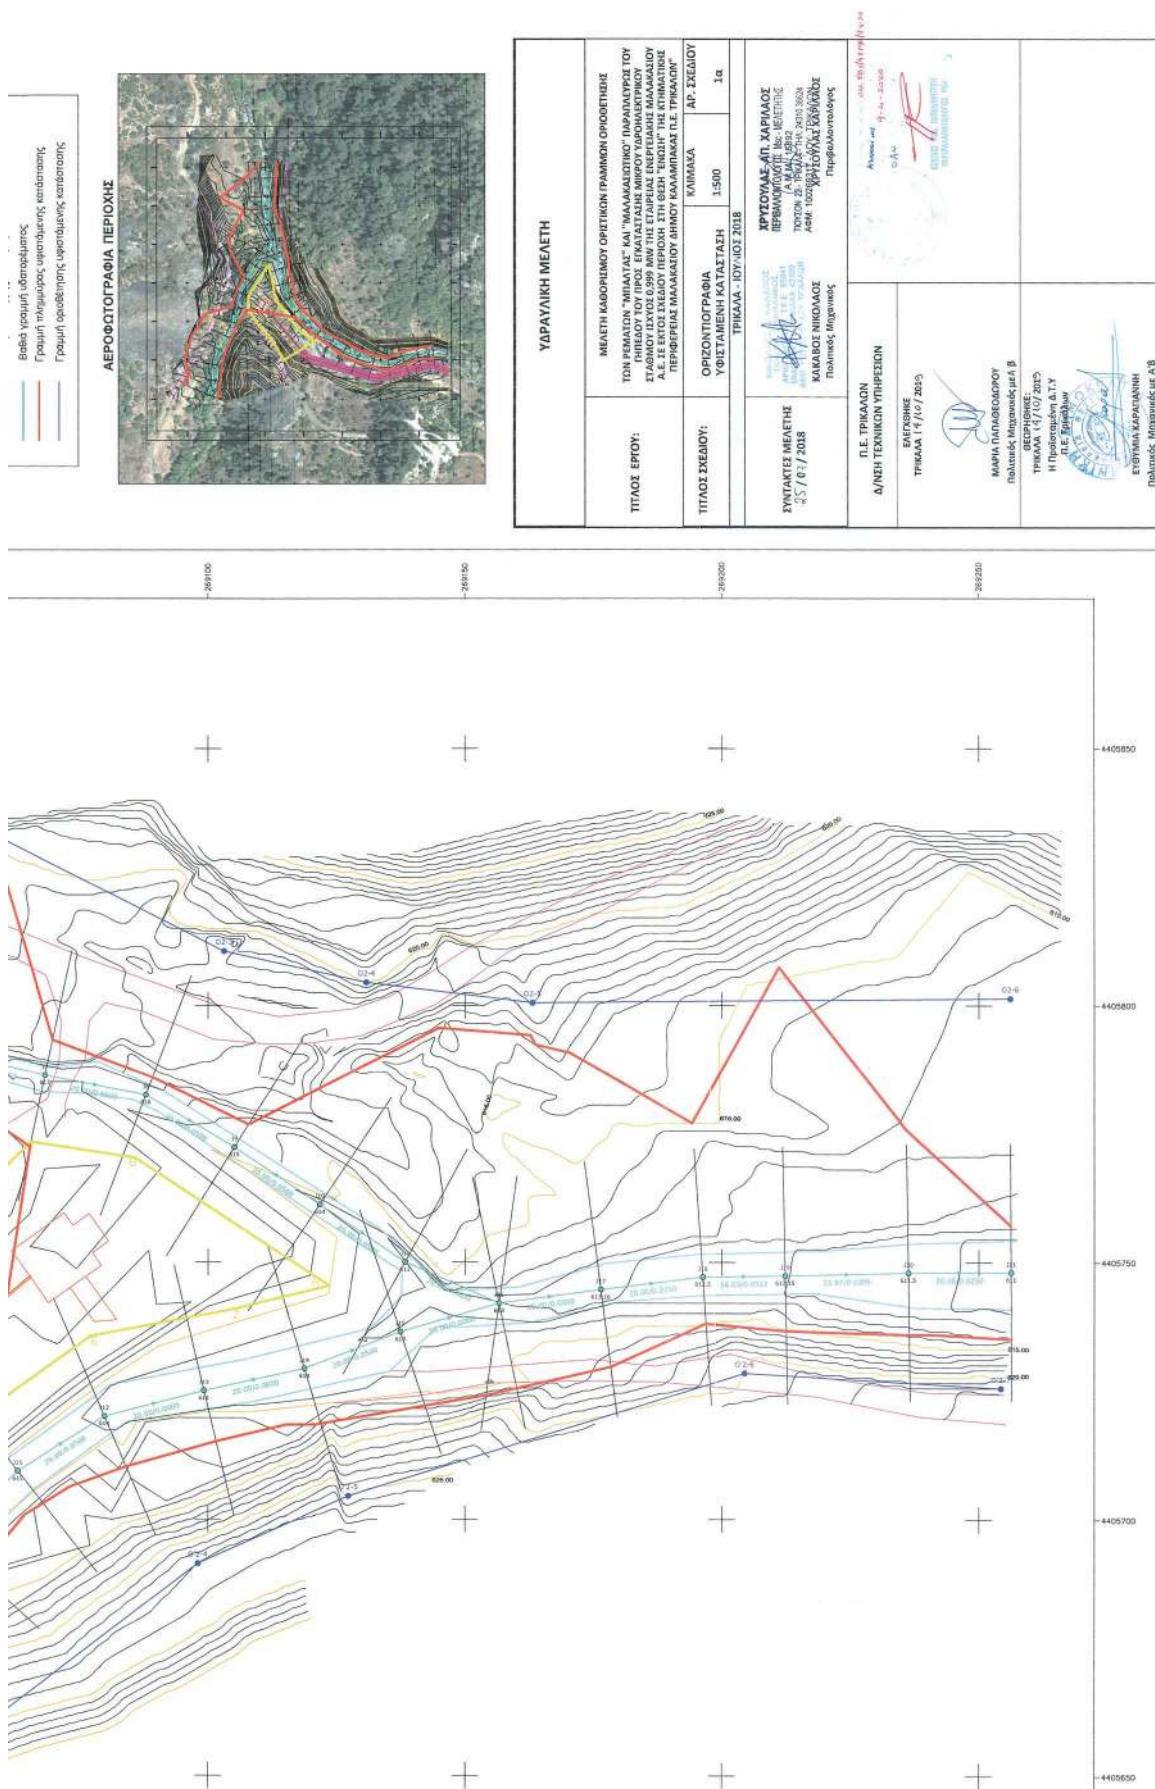

(Από την Αποκεντρωμένη Διοίκηση Θεσσαλίας - Στερεάς Ελλάδας)

