



ΕΦΗΜΕΡΙΔΑ ΤΗΣ ΚΥΒΕΡΝΗΣΕΩΣ ΤΗΣ ΕΛΛΗΝΙΚΗΣ ΔΗΜΟΚΡΑΤΙΑΣ

19 Ιουνίου 2020

ΤΕΥΧΟΣ ΤΕΤΑΡΤΟ

Αρ. Φύλλου 335

ΑΠΟΦΑΣΕΙΣ

Αριθμ. 22560/ΤΔ2336

Εφαρμογή των διατάξεων του άρθρου 3 του π.δ. 209/1998 σχετικά με απαγόρευση έκδοσης οικοδομικών αδειών στη ζώνη διέλευσης του νέου οδικού τμήματος του άξονα Καλλονής - Πέτρας, της παραλλαγμένης 16ης Επαρχιακής οδού Καλλονής - Στύψης και προέκτασης αυτής μέχρι τον οικισμό «Πέτρα» του Νομού Λέσβου.

Ο ΑΝΤΙΠΕΡΙΦΕΡΕΙΑΡΧΗΣ ΛΕΣΒΟΥ

Α. Έχοντας υπόψη:

1) Τον ν. 3852/2010 «Νέα Αρχιτεκτονική της Αυτοδιοίκησης και της Αποκεντρωμένης Διοίκησης - Πρόγραμμα Καλλικράτης» (Α' 87).

2) Το π.δ. 137/2010 «Οργανισμός της Περιφέρειας Βορείου Αιγαίου» (Α' 230).

3) Την υπ' αρ. 6/14-1-2011 εγκύκλιο του Υπουργείου Εσωτερικών, Αποκέντρωσης και Ηλεκτρονικής Διακυβέρνησης «Δημόσιες συμβάσεις έργων, προμηθειών και υπηρεσιών της Τοπικής Αυτοδιοίκησης και της Αποκεντρωμένης Διοίκησης από 1-1-2011».

4) Το π.δ. 7/2013 «Όργανα που αποφασίζουν ή γνωμοδοτούν και λοιπές σχετικές ρυθμίσεις σε θέματα έργων, μελετών και υπηρεσιών του ν. 3316/2005 «Ανάθεση και εκτέλεση δημοσίων συμβάσεων εκπόνησης μελετών και παροχής συναφών υπηρεσιών και άλλες διατάξεις» (Α' 42)» (Α' 26).

5) Τον ν. 3155/1955 «Περί κατασκευής και συντηρήσεως οδών» (Α' 63) και τα εκτελεστικά του διατάγματα.

6) Το β.δ. της 6-2-1956 «Περί καθορισμού των Επαρχιακών Οδών των Νομών του Κράτους κατά τις διατάξεις του ν. 3155/1955 περί κατασκευής και συντηρήσεως οδών» και ειδικότερα την παράγραφο (32) «Περί καθορισμού των Επαρχιακών οδών του Νομού Λέσβου» (Α' 47), μεταξύ των οποίων και η 16η η Επαρχιακή οδός Καλλονής - Στύψης, παραλλαγή της οποίας αποτελεί το νέο οδικό τμήμα Καλλονής - Πέτρας, μήκους 14.728,68μ., που εντάχθηκε στο Επαρχιακό Οδικό δίκτυο του Ν. Λέσβου, με την ΔΜΕΟ/οικ/0027/07-01-2014 (ΑΑΠ 20) απόφαση του Υπουργού Υποδομών, Μεταφορών και Δικτύων.

7) Το β.δ. 465/1970 «Περί όρων και προϋποθέσεων εγκατάστασης και λειτουργίας αντλιών καυσίμων προπρατηρίων κειμένων εκτός των εγκεκριμένων σχεδίων

πόλεων και κωμών ή εκτός κατοικημένων εν γένει περιοχών και περί κυκλοφοριακής συνδέσεως εγκαταστάσεων μετά των οδών» (Α' 150).

8) Τον ν. 653/1977 «Περί υποχρεώσεως των παρόδων ιδιοκτητών για τη διάνοιξη εθνικών οδών, αντικαταστάσεως της παρ. 3 του άρθρου 6 του ν. 5269/31 και ρυθμίσεως συναφών θεμάτων» (Α' 214) και το ν.δ. 929/1979 «Περί εκτελέσεως του άρθρου 1 του ν. 653/1977» (Α' 259).

9) Τον ν. 4412/2016 «Δημόσιες Συμβάσεις Έργων, Προμηθειών και Υπηρεσιών (προσαρμογή στις Οδηγίες 2014/24/ΕΕ και 2014/25/ΕΕ)» (Α' 147).

10) Την υπ' αρ. ΔΜΕΟ/ε/β/114/03-02-1995 διαπιστωτική υπουργική απόφαση «Ανακατάταξη Επαρχιακού οδικού δικτύου Νήσων εκτός από την Κρήτη, Εύβοια, Κέρκυρα και Ρόδο» (Β' 423).

11) Τα άρθρα 2 και 3 του π.δ. 209/1998 «Λήψη μέτρων για την ασφάλεια της υπεραστικής συγκοινωνίας» (Α' 169), όπως τροποποιήθηκαν με το π.δ. 221/1999 (Β' 3710). Ειδικότερα δε την παρ. 2 του άρθρου 3, σύμφωνα με την οποία η εφαρμογή των διατάξεων της παρ. 1 του άρθρου 3 αρχίζει από τη δημοσίευση στην Εφημερίδα της Κυβερνήσεως, της απόφασης του Νομάρχη και λόγω διάδοχης κατάστασης του Περιφερειάρχη, ο οποίος με την υπ' αρ. 61102/925/30-09-2019 απόφασή του «Μεταβίβαση αρμοδιοτήτων σε Αντιπεριφερειάρχες στην Περιφέρεια Βορείου Αιγαίου» (Β' 3710), μεταβίβασε στον Αντιπεριφερειάρχη Αριστείδη Χατζηκομνηνό την άσκηση των αρμοδιοτήτων, εκτός των άλλων και της Διεύθυνσης Τεχνικών Έργων της Περιφερειακής Ενότητας Λέσβου.

12) Την υπ' αρ. ΔΜΕΟ/οικ/0027/07-01-2014 απόφαση του Υπουργού Υποδομών, Μεταφορών και Δικτύων «α) Χαρακτηρισμός του νέου οδικού τμήματος του άξονα Καλλονής - Πέτρας Λέσβου (από Χ.Θ. 0+000 έως Χ.Θ. 14+728,68)» και β) Απαγόρευση έκδοσης οικοδομικών αδειών στη ζώνη διέλευσης του έργου για την εγκεκριμένη «Αναμόρφωση Οριστικής Μελέτης Οδοποιίας» και την «Οριστική Μελέτη κόμβων» του οδικού άξονα Καλλονής - Πέτρας Λέσβου (από Χ.Θ. 0+000 έως Χ.Θ. 14+728,68)» (ΑΑΠ 20).

Β. Και αφού είδαμε:

(α) Την υπ' αρ. ΔΜΕΟ/οικ/1656/25-07-2013, με την οποία εγκρίθηκε η Αναμόρφωση Οριστικής Μελέτης

Οδοποιίας και η Οριστική Μελέτη Κόμβων του οδικού άξονα Καλλονής - Πέτρας Λέσβου στο πλαίσιο του έργου «Σύμβαση ανάθεσης υπηρεσιών Συμβούλου - Οίκου για την υποβοήθηση της Υπηρεσίας στην εκπόνηση της μελέτης του οδικού άξονα Καλλονής - Πέτρας Λέσβου στη χρηματοδοτική ένταξή του και στη δημοπράτησή του».

(β) Την υπ' αρ. ΕΥΠΕ/Τμήμα Α/οικ/108398/11-10-2006 κοινή απόφαση των Υπουργών ΠΕ.ΧΩ.Δ.Ε., Πολιτισμού και Υφυπουργού Αγροτικής Ανάπτυξης και Τροφίμων, με την οποία εγκρίθηκαν οι περιβαλλοντικοί όροι για το έργο «Οδικός άξονας Καλλονής-Πέτρας» Ν. Λέσβου.

(γ) Την υπ' αρ. 4360/30-01-2020 (ΑΔΑ: ΩΡΔ00Ρ1Ι - ΑΤΡ) απόφαση του Συντονιστή της Αποκεντρωμένης Διοίκησης Αιγαίου, με την οποία ανανεώθηκε - τροποποιήθηκε η υπ' αρ. 108398/11-10-2006 ανωτέρω αναφερόμενη (παρ. Β.γ) της παρούσας) κοινή υπουργική απόφαση έγκρισης Περιβαλλοντικών Όρων για το έργο «ΟΔΙΚΟΣ ΑΞΟΝΑΣ ΚΑΛΛΟΝΗΣ - ΠΕΤΡΑΣ».

(δ) Την υπ' αρ. οικ. 876/15-04-2020 (ΑΔΑ: ΨΗΔΣ7ΛΩ-ΜΑΙ) απόφαση του Περιφερειάρχη Β. Αιγαίου, με την οποία αποφασίστηκε η ένταξη της πράξης «ΟΔΙΚΟΣ ΑΞΟΝΑΣ ΚΑΛΛΟΝΗΣ - ΠΕΤΡΑΣ (Α' ΦΑΣΗ)», συνολικού προϋπολογισμού 20.985.821,10 € στον οποίο περιλαμβάνονται τέσσερα 3 υποέργα, ως εξής: το υποέργο της ομώνυμης εργολαβίας, το υποέργο των απαιτούμενων απαλλοτριώσεων, το υποέργο των δαπανών ΟΚΩ και το υποέργο των δαπανών αρχαιολογίας, με κωδικό ΟΠΣ 5054660, στο επιχειρησιακό Πρόγραμμα «Βόρειο Αιγαίο 2014-2020».

Το άνω υποέργο της ομώνυμης εργολαβίας με τίτλο «Οδικός άξονας Καλλονής - Πέτρας (Α' φάση)», προϋπολογισμού 19.650.000,00 €, αφορά στην κατασκευή του νέου οδικού τμήματος Καλλονής - Πέτρας και θα εκτελεστεί λαμβάνοντας υπόψη την ανωτέρω αναφερόμενη εγκεκριμένη Μελέτη (σχετ. παραγρ. Β. (α) της παρούσας).

Γ. Και επειδή:

(1) Ο οδικός άξονας του θέματος είναι χαρακτηρισμένος ως επαρχιακή οδός (ΑΑΠ 20) και στο μεγαλύτερο τμήμα του αποτελεί παραλλαγή της Επαρχιακής οδού (16) «Καλλονή - Στύψη» και προέκταση αυτής μέχρι τον οικισμό «Πέτρα», με αναβαθμισμένα γεωμετρικά και λειτουργικά χαρακτηριστικά σε σχέση με τα χαρακτηριστικά της υφιστάμενης 16ης Επαρχιακής οδού.

(2) Για την κατασκευή του οδικού άξονα του θέματος θα εφαρμοστεί τυπική διατομή β2 των Ο.Μ.Ο.Ε., η οποία είναι συμβατή με το χαρακτήρα και την κατηγορία της υπόψη οδού και συνάδει με τους εγκεκριμένους Περιβαλλοντικούς Όρους.

(3) Η λειτουργική σημασία του νέου οδικού άξονα είναι βαρύνουσα, διότι αναβαθμίζεται η οδική ασφάλεια τόσο σε υπερτοπικό όσο και σε τοπικό επίπεδο, αφού η υφιστάμενη χάραξη έχει ανεπαρκή γεωμετρικά και λειτουργικά στοιχεία και εγκυμονεί σοβαρούς κινδύνους για την ασφάλεια πεζών και οχημάτων.

(4) Για την κατασκευή του έργου «ΟΔΙΚΟΣ ΑΞΟΝΑΣ ΚΑΛΛΟΝΗΣ - ΠΕΤΡΑΣ (Α' ΦΑΣΗ)», έχει εγκριθεί το σύνολο των Μελετών που απαιτούνται για την εκτέλεσή του και έχει εκδοθεί σχετική απόφαση ένταξής του σε χρηματοδοτικό πρόγραμμα (σχετ. παρ. Β. (δ) της παρούσας), επίκειται η δημοπράτησή του και η ολοκλήρωσή του προβλέπεται μέσα σε τέσσερα (4) χρόνια.

(5) Πρέπει να προστατευθεί η ζώνη διέλευσης του έργου βάσει του άρθρου 3 του π.δ. 209/1998, για μια τετραετία:

(α) με απαγόρευση έκδοσης οικοδομικών αδειών για ανέγερση κτισμάτων και εκτέλεση οικοδομικών εργασιών μέσα σε αυτή,

(β) με τήρηση των ελάχιστων αποστάσεων Ο.Γ., όπως καθορίζονται στο άρθρο 2 του π.δ. 209/1998 για τα κτίσματα εκτός της ζώνης διέλευσης.


(6) Η ζώνη διέλευσης του υπό κατασκευή έργου «ΟΔΙΚΟΣ ΑΞΟΝΑΣ ΚΑΛΛΟΝΗΣ - ΠΕΤΡΑΣ (Α' ΦΑΣΗ)», κατά τα αναφερόμενα στο σκεπτικό της παρούσας, απεικονίζεται στα εγκεκριμένα (παρ. Β(α) της παρούσας) κτηματολογικά διαγράμματα, στα οποία απεικονίζονται και τα όρια της προς απαλλοτρίωση ζώνης με συνεχή μπλε γραμμή και επισυνάπτονται στην παρούσα απόφαση με τη μορφή σχεδίων (αριθμός σχεδίων: 14).


(7) Δεν προκαλείται πρόσθετη δαπάνη για το Δημόσιο, αποφασίζουμε:


1. Την εφαρμογή των διατάξεων του άρθρου 3 του π.δ. 209/1998, όπως τροποποιήθηκε με τις διατάξεις του π.δ. 221/1999, (Α' 188) για την εγκεκριμένη Αναμορφωμένη Οριστική Μελέτη Οδοποιίας και την Οριστική Μελέτη Κόμβων, σε μήκος 14.728,68μ. για το υπό κατασκευή νέο οδικό τμήμα Καλλονής - Πέτρας, όπως αυτές έχουν μελετηθεί.

2. Απαγορεύουμε την έκδοση οικοδομικών αδειών στη ζώνη διέλευσης του έργου με τίτλο «ΟΔΙΚΟΣ ΑΞΟΝΑΣ ΚΑΛΛΟΝΗΣ - ΠΕΤΡΑΣ (Α' ΦΑΣΗ)», σε μήκος 14.728,68 μ., για μια τετραετία, όπως καθορίζει το άρθρο 3 του π.δ. 209/1998 και όπως τροποποιήθηκε με το π.δ. 221/1999 για τις εγκεκριμένες μελέτες: (α) «Αναμόρφωση Οριστικής Μελέτης Οδοποιίας» και (β) «Οριστική Μελέτη 4 Κόμβων», κατά τα αναφερόμενα στο σκεπτικό της παρούσας, η οποία ζώνη διέλευσης απεικονίζεται στα συνημμένα δεκατέσσερα (14) σχέδια.

ΕΘΝΙΚΟ ΤΥΠΟΓΡΑΦΕΙΟ
 Για τεχνικούς λόγους στο σχεδιάγραμμα,
 από το ηλεκτρονικό αρχείο, έγινε
 σμίκρυνση κατά ποσοστό **39%**

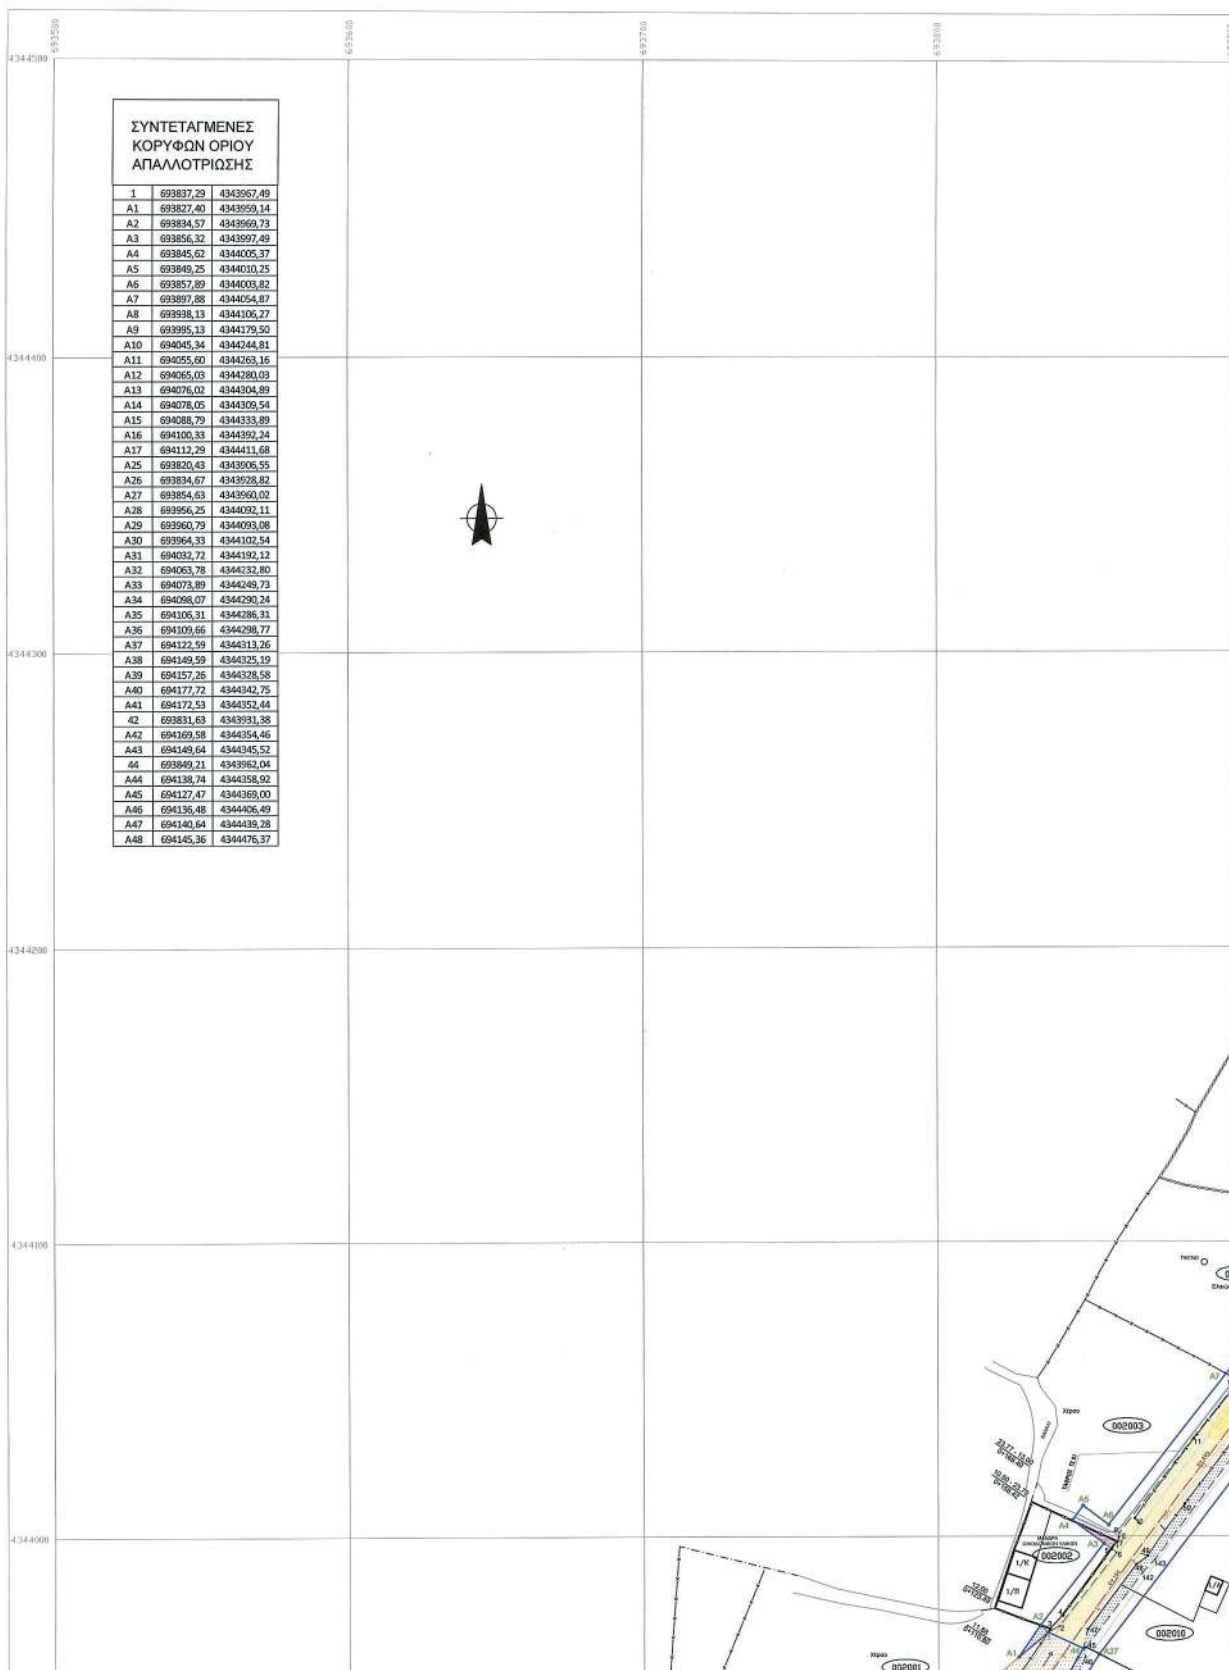

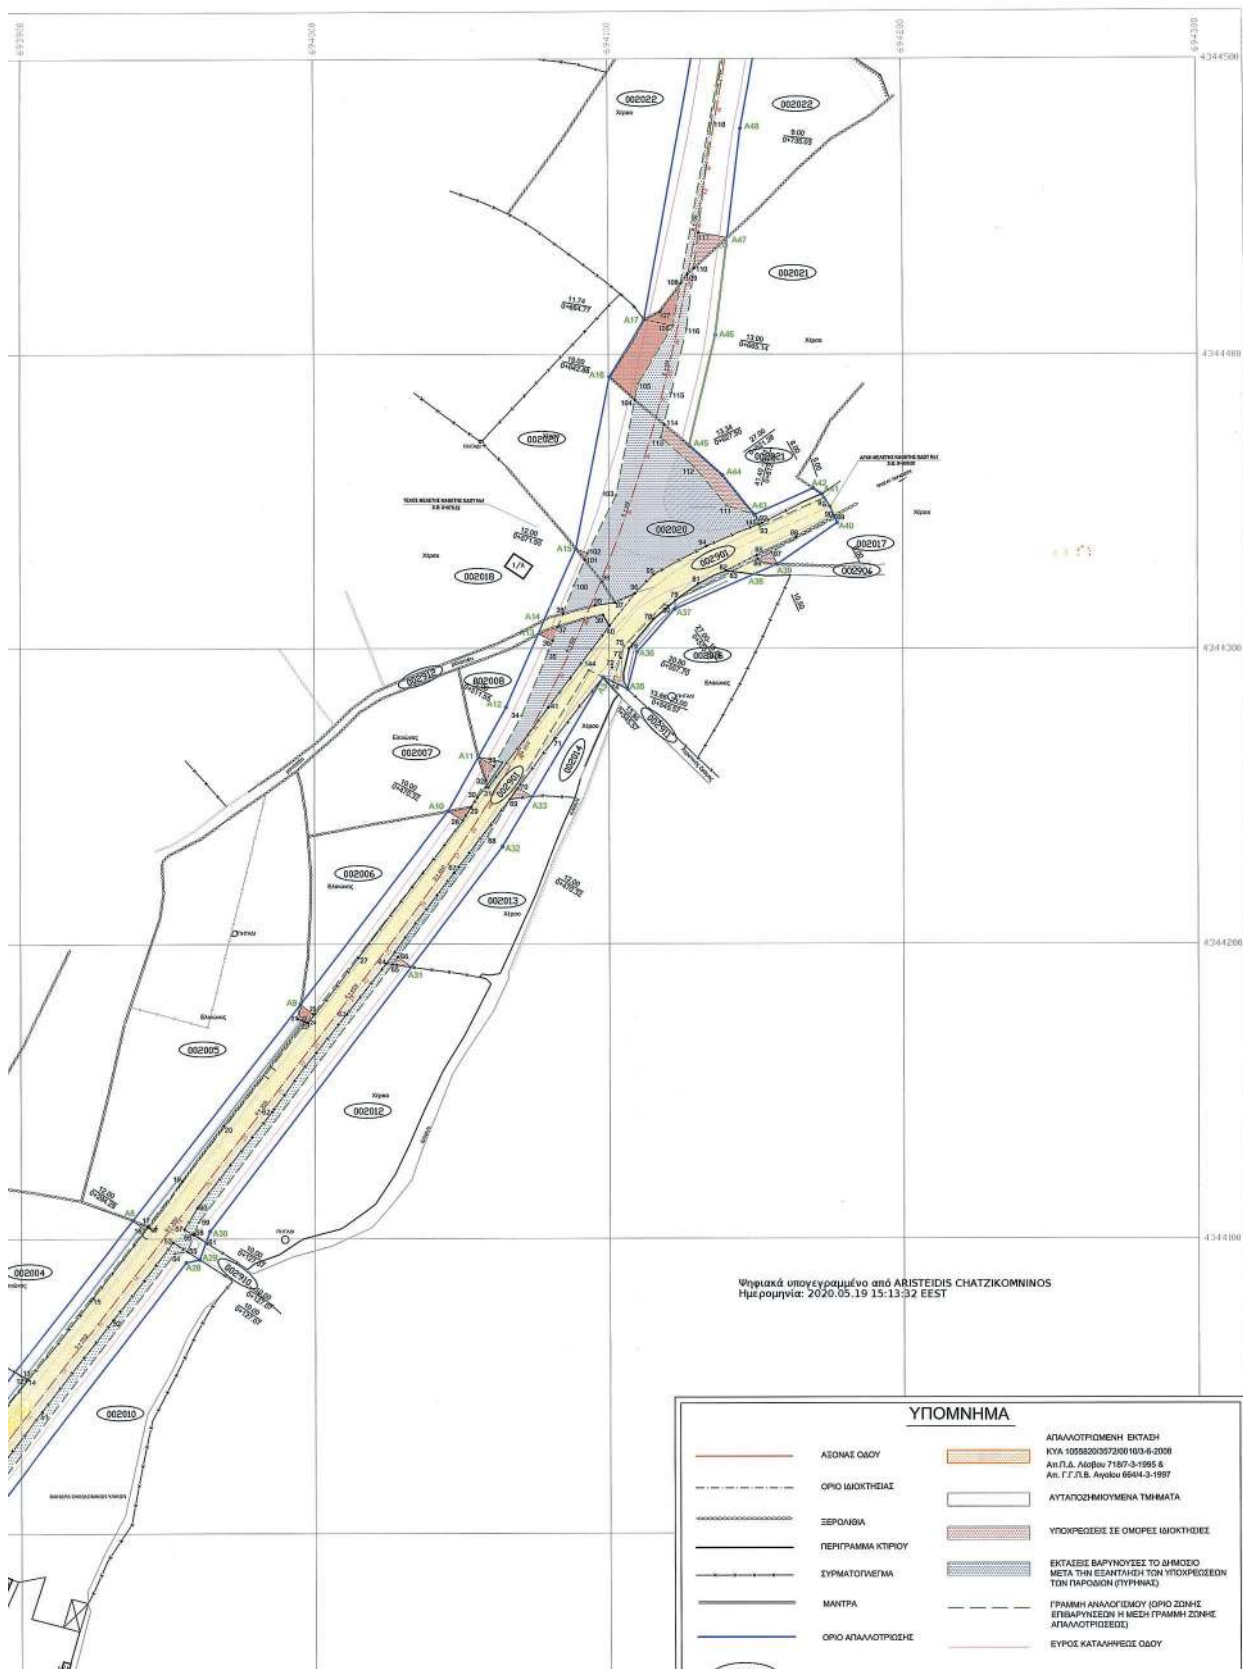

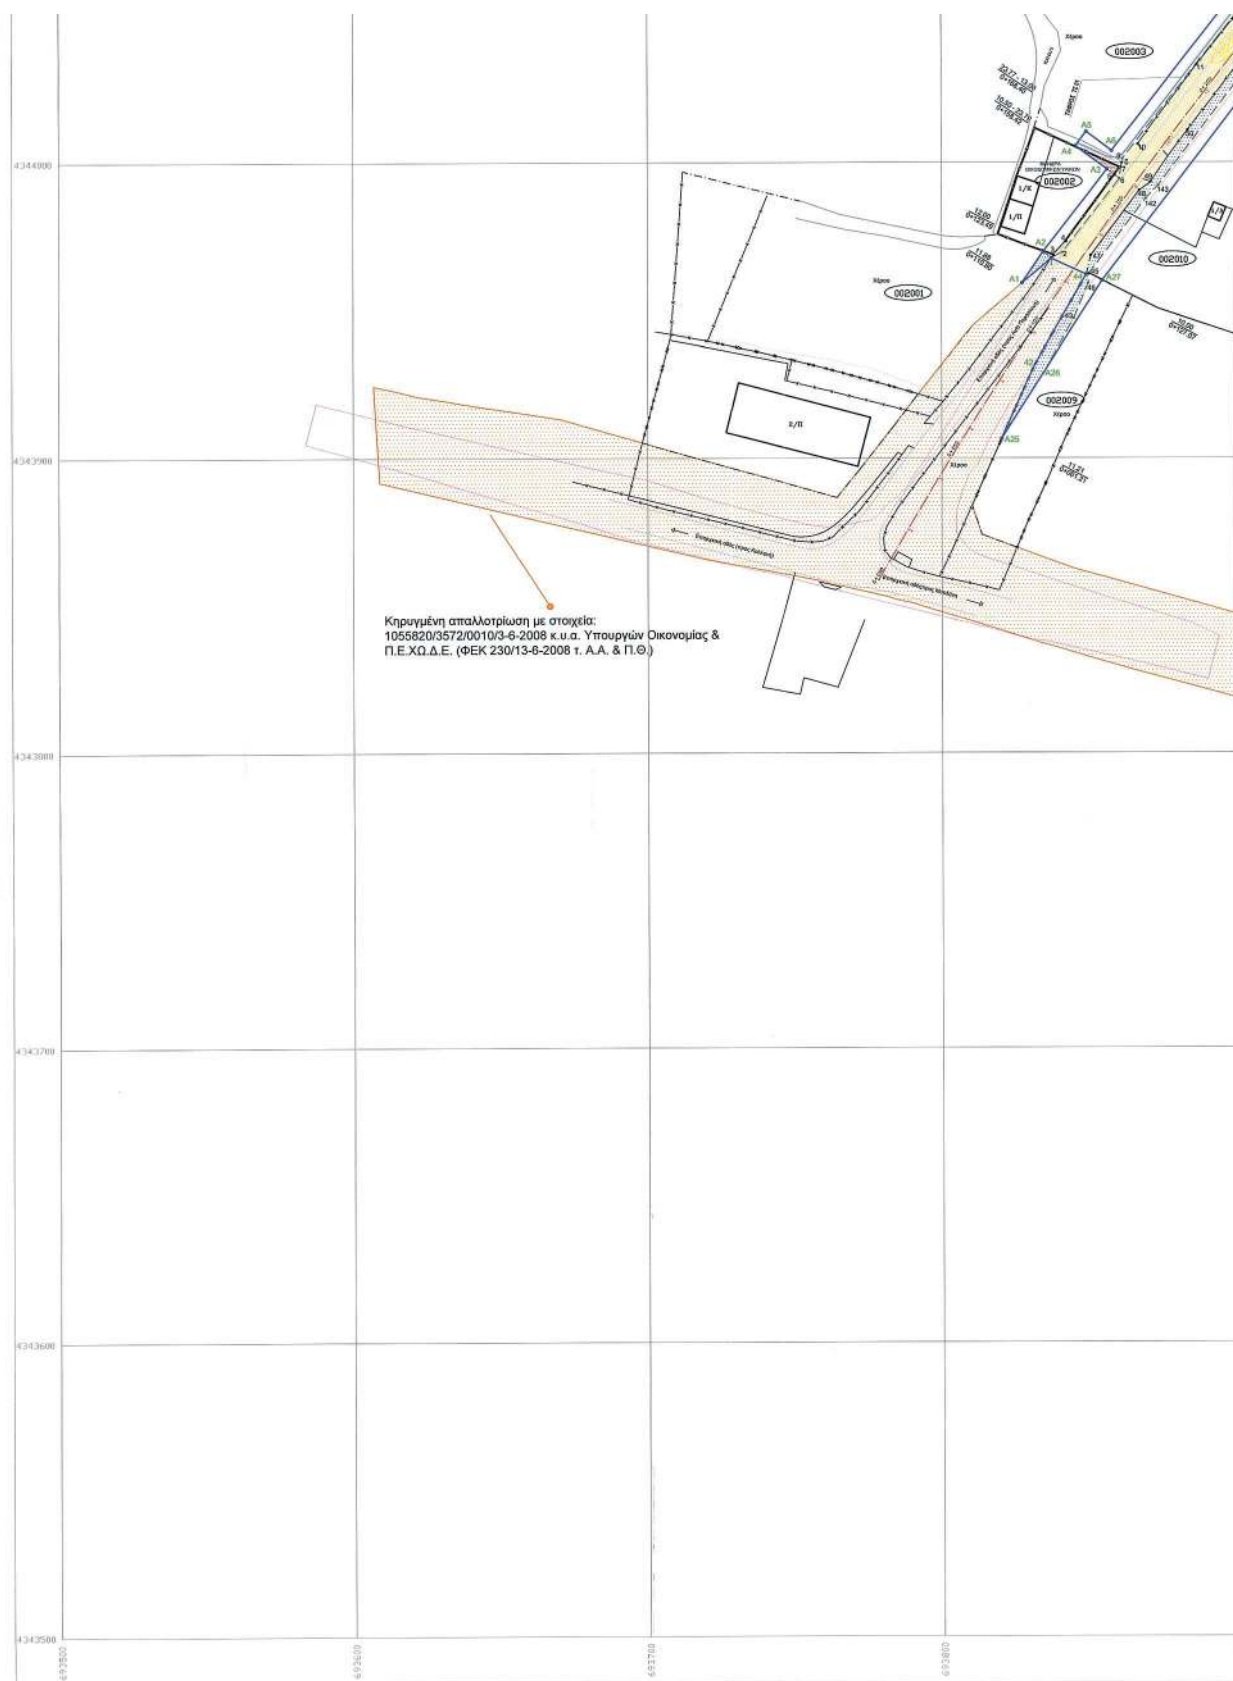

ΥΠΟΜΝΗΜΑ

ΛΕΩΝΑΣ ΟΔΟΥ		ΑΠΑΛΟΤΡΙΜΕΝΗ ΕΚΤΑΣΗ ΚΥΑ 1055820/557200/10/3-6-2008 Απ.Π.Δ. Αθηνών 7187-3-1995 & Απ. Γ.Γ.Π.Β. Αθηνών 8844-3-1997
ΟΡΙΟ ΙΔΙΟΚΤΗΣΙΑΣ		ΑΥΤΑΠΟΣΤΗΜΙΟΥΜΕΝΑ ΤΜΗΜΑΤΑ
ΞΕΡΟΜΕΛΙΑ		ΥΠΟΧΡΕΩΣΕΙΣ ΣΕ ΟΜΟΡΕΙ ΙΔΙΟΚΤΗΣΕΙΣ
ΠΕΡΙΓΡΑΦΜΑ ΚΤΙΡΙΟΥ		ΕΚΤΑΣΕΙΣ ΒΑΡΥΝΟΥΣΕΣ ΤΟ ΔΗΜΟΣΙΟ ΜΕΤΑ ΤΗΝ ΕΞΑΝΤΛΗΣΗ ΤΩΝ ΥΠΟΧΡΕΩΣΕΩΝ ΤΩΝ ΠΑΡΟΝΤΩΝ (ΣΥΓΓΡΑΜΜΑ)
ΣΥΜΑΤΟΠΛΕΓΜΑ		ΓΡΑΜΜΗ ΑΝΑΛΟΓΙΣΜΟΥ (ΟΡΙΟ ΧΩΡΗΣ ΕΠΕΞΕΡΓΑΣΕΩΝ Η ΜΕΣΗ ΓΡΑΜΜΗ ΣΥΜΦΩΝ ΑΝΑΛΟΤΡΙΠΣΕΩΣ)
ΜΑΝΤΡΑ		ΕΥΡΟΣ ΚΑΤΑΛΗΨΕΩΣ ΟΔΟΥ
ΟΡΙΟ ΑΠΑΛΟΤΡΙΠΣΕΩΣ		ΙΔΙΟΚΤΗΣΕΙΣ ΔΗΜΟΣΙΟΥ

002104 Κ.Α. (ΚΑΜΕ)

ΔΙΑΝΟΜΗ ΠΙΝΑΚΙΔΩΝ

ΕΛΛΗΝΙΚΗ ΔΗΜΟΚΡΑΤΙΑ
ΥΠΟΥΡΓΕΙΟ ΥΠΟΔΟΜΩΝ ΜΕΤΑΦΟΡΩΝ ΚΑΙ ΔΙΚΤΥΩΝ
ΓΕΝΙΚΗ ΓΡΑΜΜΑΤΕΙΑ ΥΠΟΔΟΜΩΝ
ΓΕΝΙΚΗ ΔΙΕΥΘΥΝΣΗ ΣΥΓΚΟΙΝΩΝΙΑΚΩΝ ΥΠΟΔΟΜΩΝ
ΔΙΕΥΘΥΝΣΗ ΟΔΙΚΩΝ ΥΠΟΔΟΜΩΝ

ΥΠΗΡΕΣΙΕΣ ΣΥΜΒΟΥΛΟΥ ΟΙΚΟΥ
ΓΙΑ ΤΗΝ ΥΠΟΒΟΗΘΗΣΗ ΤΗΣ ΥΠΗΡΕΣΙΑΣ ΣΤΗΝ ΕΚΠΟΝΗΣΗ ΤΗΣ
ΜΕΛΕΤΗΣ ΤΟΥ ΟΔΙΚΟΥ ΛΕΩΝΑ ΚΑΛΛΟΝΗΣ - ΠΕΤΡΑΣ ΔΕΣΦΟΥ ΣΤΗΝ
ΧΡΗΜΑΤΟΔΟΤΙΚΗ ΕΝΤΑΣΗ ΤΟΥ ΕΡΓΟΥ ΚΑΙ ΣΤΗ ΔΗΜΟΠΡΑΤΗΣΗ ΤΟΥ

ΚΤΗΜΑΤΟΛΟΓΙΟ-ΣΥΝΤΑΞΗ ΠΡΑΞΕΩΝ ΕΠΙΜΕΡΙΣΜΟΥ ΥΠΟΧΡΕΩΣΕΩΝ

ΚΤΗΜΑΤΟΛΟΓΙΚΟ ΔΙΑΓΡΑΜΜΑ
ΑΠΟ ΧΘ. 0+000.00 ΕΩΣ ΧΘ. 0+757.00

ΚΛΙΜΑΚΑ: 1:1000
ΑΡΙΘ. ΣΧΕΔΙΟΥ: ΚΤ01
ΗΜΕΡΟΜΗΝΙΑ: ΦΕΒ. 2015

ΣΥΜΒΟΥΛΟΣ ΕΚΠΟΝΗΣΗΣ ΜΕΛΕΤΗΣ

ΑΔΑΚ
ΑΡΧΟΝΗΣ - ΔΡΕΤΤΑΣ - ΚΑΡΑΛΥΤΗΣ
Συμβούλοι Μηχανικοί Α.Ε.

ΟΜΑΔΑ ΣΥΝΤΑΞΗΣ	ΕΓΚΡΙΣΗ Ο ΑΝΑΘΕΤΕΛΕ	ΥΠΟΓΡΑΦΗ

	ΘΕΣΗ	ΟΝΟΜΑΤΕΠΩΝΥΜΟ	ΗΜΕΡΟΜΗΝΙΑ	ΥΠΟΓΡΑΦΗ
ΔΙΕΥΘΥΝΣΗ ΟΔΙΚΩΝ ΥΠΟΔΟΜΩΝ	Ο ΕΛΕΓΧΑΣ ΜΗΧΑΝΙΚΟΣ	ΑΘ. ΑΝΑΣΤΑΣΟΠΟΥΛΟΣ ΠΟΛ. ΜΗΧ. με Α' β	4-11-2016	
	Ο ΠΡΟΪΣΤΑΜΕΝΟΣ ΔΙΕΥΘΥΝΟΥΣΑΣ ΥΠΗΡΕΣΙΑΣ	ΕΜΜ. ΠΑΠΑΔΟΠΟΥΛΟΣ ΠΟΛ. ΜΗΧ. με Α' β	4-11-2016	
	Ο ΔΙΕΥΘΥΝΤΗΣ	ΔΗΜ. ΤΑΖΟΠΟΥΛΟΣ ΠΟΛ. ΜΗΧ. με Α' β	4-11-2016	
ΔΙΕΥΘΥΝΣΗ ΑΠΑΛΟΤΡΙΠΣΕΩΝ ΤΟΠΟΓΡΑΦΙΚΩΝ ΓΕΩΠΛΗΡΟΦΟΡΙΚΗΣ	Ο ΕΛΕΓΧΑΣ ΜΗΧΑΝΙΚΟΣ	Χ. ΜΑΡΟΥΛΗ ΤΟΠ. ΜΗΧΑΝΙΚΟΣ με Α' ΒΑΘΜΟ	15/11/2016	
	Ο ΤΗΜΗΜΑΤΑΡΧΗΣ	ΑΚ. ΔΑΛΕΖΙΟΣ ΤΟΠ. ΜΗΧΑΝΙΚΟΣ με Α' ΒΑΘΜΟ	15/11/2016	
	Ο ΔΙΕΥΘΥΝΤΗΣ	Γ. ΚΤΣΑΝΗΣ Π.Ε. ΔΙΑΧΕΙΡΙΣΤΗΣ ΟΙΚΟΝΟΜΟΥ με Α' ΒΑΘΜΟ	15/11/2016	


ΕΓΧΡΙΝΕΤΑΙ με τις κάτωθι υπογραφές:


Η ΜΕΛΕΤΗ ΕΓΚΡΙΘΗΚΕ ΜΕ ΤΗΝ ΑΠΟΦΑΣΗ 7490/15-11-2016

ΣΥΜΒΑΤΙΚΟ ΑΡΧΕΙΟ ΔΟΥ:

ΕΘΝΙΚΟ ΤΥΠΟΓΡΑΦΕΙΟ

Για τεχνικούς λόγους στο σχεδιάγραμμα,
από το ηλεκτρονικό αρχείο, έγινε
σμίκρυνση κατά ποσοστό

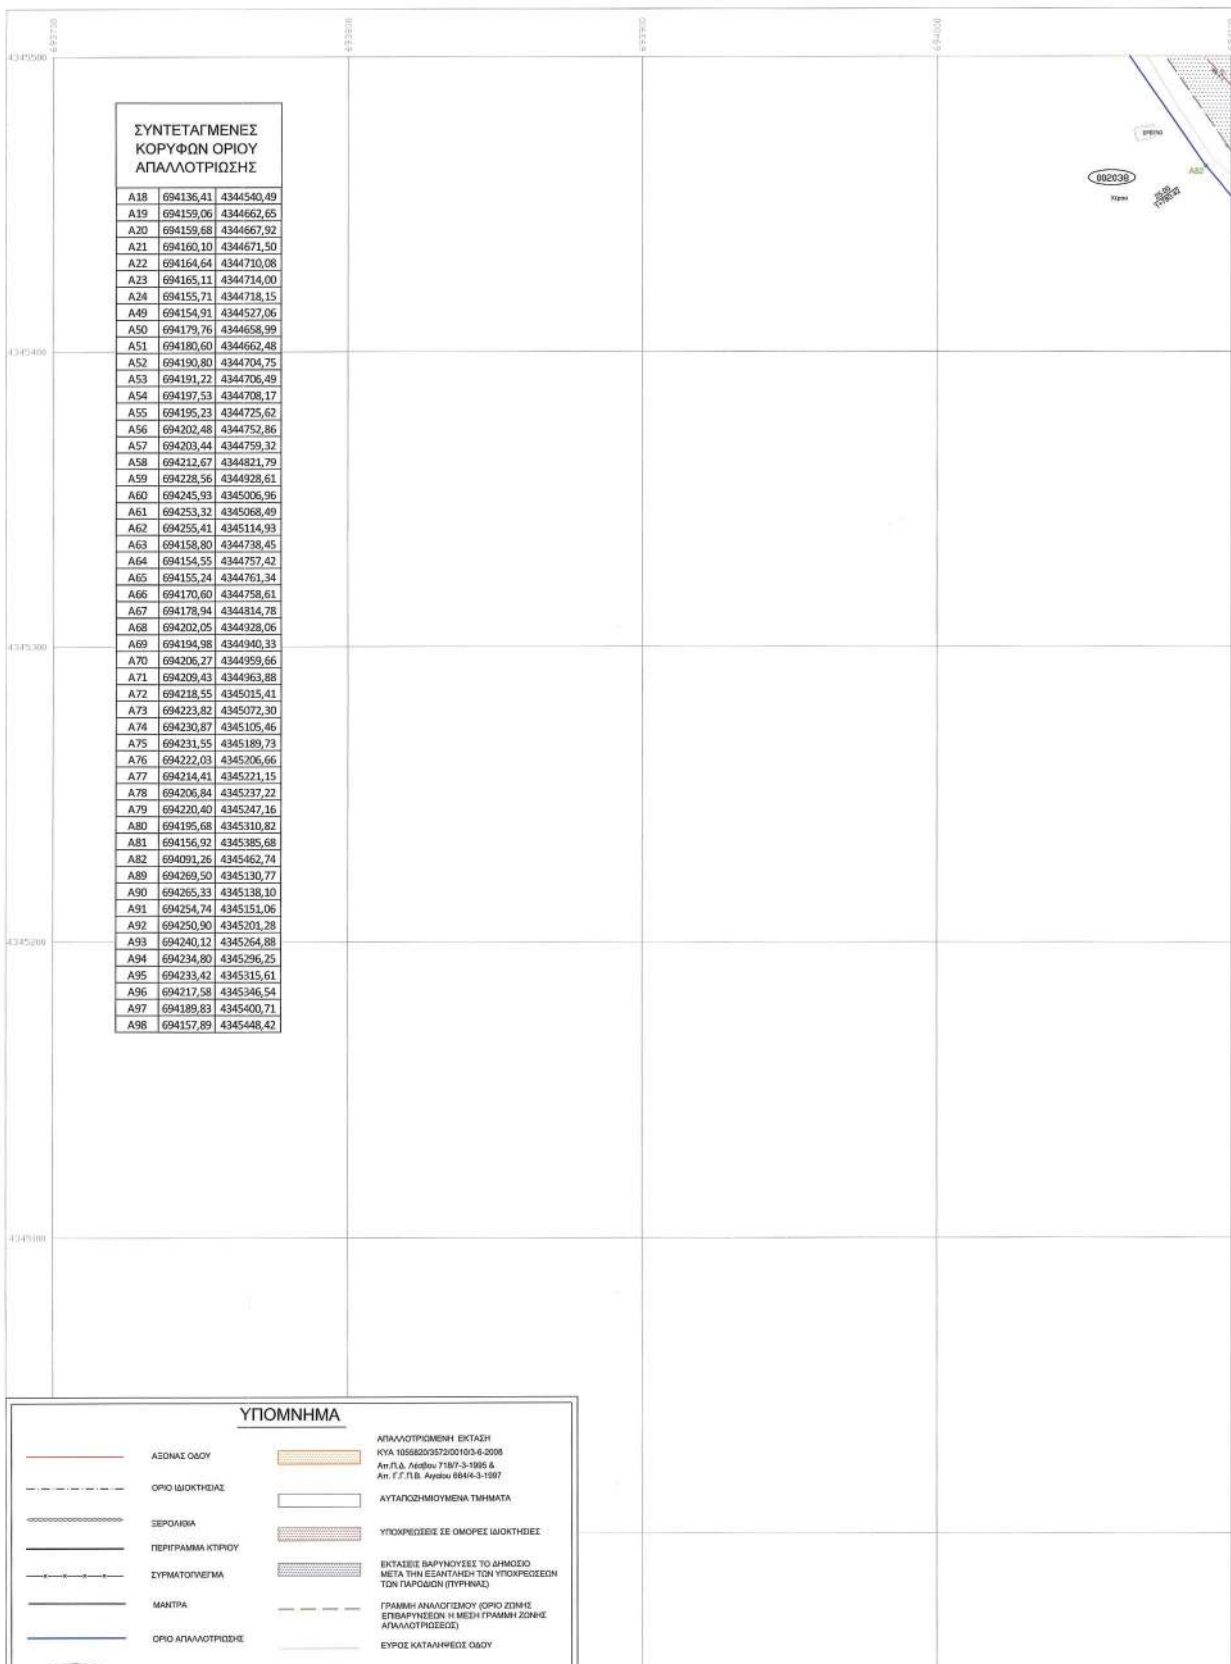39%

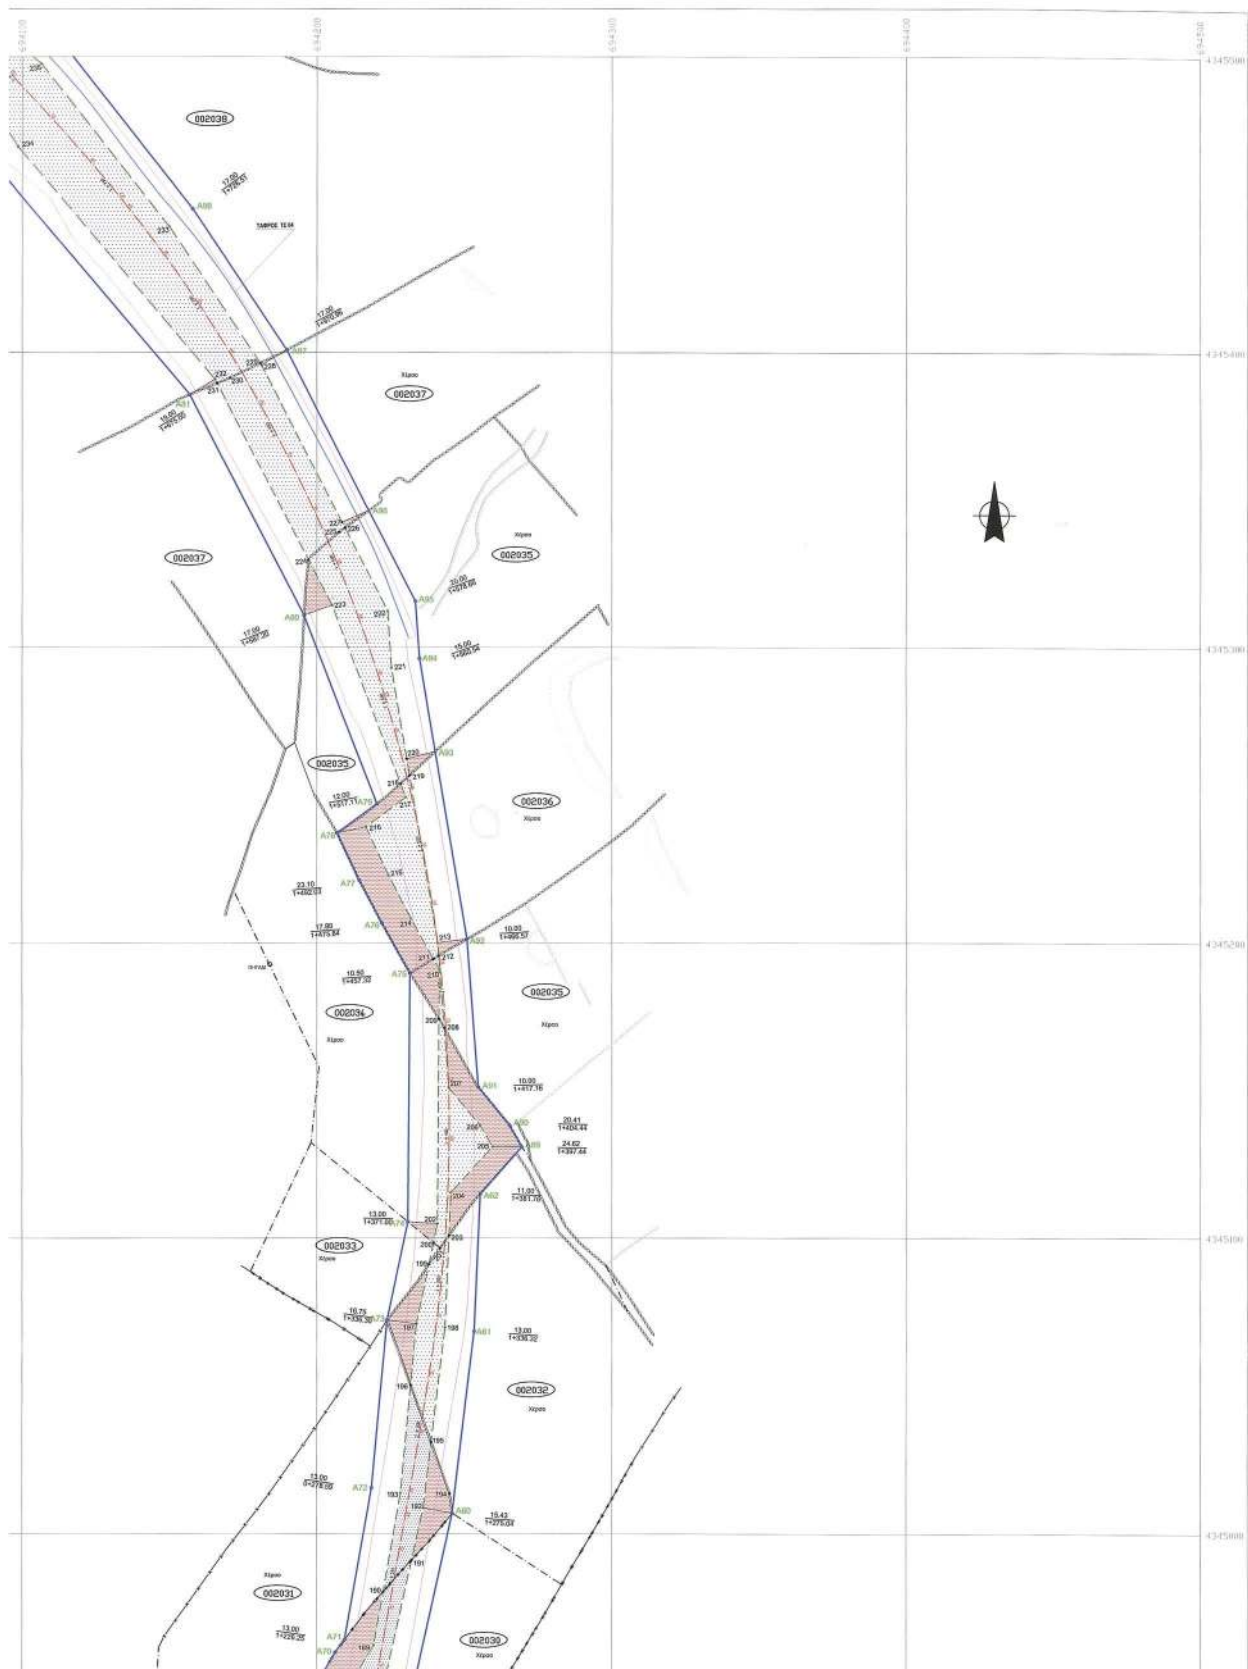

ΥΠΟΜΝΗΜΑ

-----	ΛΕΩΝΑΣ ΟΔΟΥ	ΑΠΛΑΝΟΤΗΤΕΣ ΕΚΤΑΣΗ
-----	ΟΡΙΟ ΙΔΙΟΚΤΗΣΙΑΣ	ΚΥΑ 105952035720010103-6-2008
-----	ΣΕΡΟΛΙΒΙΑ	Αν.Π.Δ. Αρ. 7187/3-1999 &
-----	ΠΕΡΙΓΡΑΦΑ ΚΤΙΡΙΟΥ	Αν. Γ.Γ.Π.Β. Αρ. 6414-3-1997
-----	ΣΥΜΜΑΤΟΓΝΕΣΜΑ	ΑΥΤΟΛΟΓΩΝ ΤΜΗΜΑΤΑ
-----	ΜΑΝΤΡΑ	ΥΠΟΧΡΕΩΣΕΙΣ ΣΕ ΟΜΟΡΕΣ ΙΔΙΟΚΤΗΣΕΙΣ
-----	ΟΡΙΟ ΑΓΓΛΟΤΡΙΣΣΗΣ	ΕΚΤΑΣΕΙΣ ΒΑΡΥΝΟΥΣΕΣ ΤΟ ΔΗΜΟΣΙΟ
-----	Κ.Α. (ΚΑΔΕ)	ΜΕΤΑ ΤΗΝ ΕΞΑΝΤΛΗΣΗ ΤΩΝ ΥΠΟΧΡΕΩΣΕΩΝ
-----		ΤΩΝ ΠΑΡΟΧΩΝ (ΣΥΜΦΩΝΑ)
-----		ΓΡΑΜΜΗ ΑΝΑΛΟΓΙΣΜΟΥ (ΟΡΙΟ ΖΩΝΗΣ
-----		ΕΠΙΒΑΡΥΝΣΕΩΝ Η ΜΕΣΗ ΓΡΑΜΜΗ ΖΩΝΗΣ
-----		ΑΥΤΟΛΟΓΙΣΜΟΥ)
-----		ΕΥΡΟΣ ΚΑΤΑΝΗΦΕΣ ΟΔΟΥ
-----		ΙΔΙΟΚΤΗΣΕΙΣ ΔΗΜΟΣΙΟΥ

002104

ΔΙΑΝΟΜΗ ΠΙΝΑΚΙΔΩΝ

ΕΛΛΗΝΙΚΗ ΔΗΜΟΚΡΑΤΙΑ
ΥΠΟΥΡΓΕΙΟ ΥΠΟΔΟΜΩΝ ΜΕΤΑΦΟΡΩΝ ΚΑΙ ΔΙΚΤΥΩΝ
ΓΕΝΙΚΗ ΓΡΑΜΜΑΤΕΙΑ ΥΠΟΔΟΜΩΝ
ΓΕΝΙΚΗ ΔΙΕΥΘΥΝΣΗ ΣΥΓΚΟΙΝΩΝΙΑΚΩΝ ΥΠΟΔΟΜΩΝ
ΔΙΕΥΘΥΝΣΗ ΟΔΙΚΩΝ ΥΠΟΔΟΜΩΝ

ΥΠΗΡΕΣΙΕΣ ΣΥΜΒΟΥΛΟΥ ΟΙΚΟΥ
ΓΙΑ ΤΗΝ ΥΠΟΒΟΗΘΗΣΗ ΤΗΣ ΥΠΗΡΕΣΙΑΣ ΣΤΗΝ ΕΚΠΟΝΗΣΗ ΤΗΣ
ΜΕΛΕΤΗΣ ΤΟΥ ΟΔΙΚΟΥ ΑΞΟΝΑ ΚΑΛΛΙΟΝΗΣ - ΠΕΤΡΑΣ ΛΕΣΒΟΥ ΣΤΗΝ
ΧΡΗΜΑΤΟΔΟΤΙΚΗ ΕΝΤΑΣΗ ΤΟΥ ΕΡΓΟΥ ΚΑΙ ΣΤΗ ΔΗΜΟΠΡΑΤΗΣΗ ΤΟΥ

ΚΤΗΜΑΤΟΛΟΓΙΟ-ΣΥΝΤΑΞΗ ΠΡΑΞΕΩΝ ΕΠΙΜΕΡΙΣΜΟΥ ΥΠΟΧΡΕΩΣΕΩΝ

ΚΤΗΜΑΤΟΛΟΓΙΚΟ ΔΙΑΓΡΑΜΜΑ
ΑΠΟ ΧΘ. 0+757.00 ΕΩΣ ΧΘ. 1+808.00

ΚΑΙΜΑΚΑ: 1:1000
ΑΡΙΘ. ΣΧΕΔΙΟΥ: ΚΤ02
ΗΜΕΡΟΜ.: ΦΕΒ. 2015

ΣΥΜΒΟΥΛΟΣ ΕΚΠΟΝΗΣΗΣ ΜΕΛΕΤΗΣ:

ΑΔΑΚ ΑΡΧΟΝΤΗΣ - ΔΡΕΤΤΑΣ - ΚΑΡΑΛΥΤΗΣ Σύμβουλοι Μηχανικοί Α.Ε. ΓΕΩΡΓΙΑΔΗΣ Α.Τ.Ε.	ΟΜΑΔΑ ΣΥΝΤΑΞΗΣ ΑΔΑΚ ΑΡΧΟΝΤΗΣ - ΔΡΕΤΤΑΣ - ΚΑΡΑΛΥΤΗΣ Σύμβουλοι Μηχανικοί Α.Ε.	ΕΠΙΧΡΗΣΗ Ο ΑΝΑΔΟΧΟΣ Γ. ΚΑΡΑΛΥΤΗΣ	ΥΠΟΓΡΑΦΗ (Σφραγίδα)
---	--	-------------------------------------	------------------------

ΔΙΕΥΘΥΝΣΗ ΟΔΙΚΩΝ ΥΠΟΔΟΜΩΝ	ΘΕΣΗ	ΟΝΟΜΑΤΕΠΩΝΥΜΟ	ΗΜΕΡΟΜΗΝΙΑ	ΥΠΟΓΡΑΦΗ
ΔΙΕΥΘΥΝΣΗ ΟΔΙΚΩΝ ΥΠΟΔΟΜΩΝ	Ο ΕΛΕΓΧΑΣ ΜΗΧΑΝΙΚΟΣ	ΑΘ. ΑΝΑΣΤΑΣΟΠΟΥΛΟΣ ΠΟΛ. ΜΗΧ. με Θ β	4.11.2016	
	Ο ΠΡΟΣΤΑΤΕΥΣ ΔΙΕΥΘΥΝΣΗΣ ΥΠΗΡΕΣΙΑΣ	ΕΜΜ. ΠΑΠΑΔΟΠΟΥΛΟΣ ΠΟΛ. ΜΗΧ. με Α β	4.11.2016	
	Ο ΔΙΕΥΘΥΝΤΗΣ	ΔΗΜ. ΤΑΣΙΟΠΟΥΛΟΣ ΠΟΛ. ΜΗΧ. με Α β	4.11.2016	
ΔΙΕΥΘΥΝΣΗ ΑΥΤΟΚΙΝΗΤΩΝ ΤΟΠΟΓΡΑΦΙΚΩΝ ΚΑΙ ΓΕΩΜΕΤΡΙΚΩΝ	Ο ΕΛΕΓΧΑΣ ΜΗΧΑΝΙΚΟΣ	Χ. ΜΑΡΟΥΣΗ ΤΟΠ. ΜΗΧΑΝΙΚΟΣ με Α' ΒΑΘΜΟ	15/11/2016	
	Ο ΤΗΜΑΤΑΡΧΗΣ	ΑΧ. ΔΑΛΕΣΙΟΣ ΤΟΠ. ΜΗΧΑΝΙΚΟΣ με Α' ΒΑΘΜΟ	15/11/2016	
	Ο ΔΙΕΥΘΥΝΤΗΣ	Γ. ΜΠΕΛΛΗΣ Π.Ε. ΔΙΟΙΚΗΤΙΚΟΥ ΟΙΚΟΝΟΜΙΚΟΥ με Α' ΒΑΘΜΟ	15/11/2016	

ΕΠΙΧΡΕΙΕΤΑΙ με τις ιδιότητες παραπομπής:

Η ΜΕΛΕΤΗ ΕΠΙΧΡΕΙΕΤΑΙ με την ΑΠΟΦΑΣΗ 7490/15.11.2016

ΣΥΜΒΑΤΙΚΟ ΑΡΧΕΙΟ ΔΟΥ:



**ΣΥΝΤΕΤΑΓΜΕΝΕΣ
ΚΟΡΥΦΩΝ ΟΡΙΟΥ
ΑΠΑΛΟΤΡΙΩΣΗΣ**

A83	694040,86	4345535,80
A84	694008,27	4345557,74
A85	693983,56	4345581,80
A86	693977,50	4345593,94
A87	693971,73	4345605,50
A88	693933,78	4345631,78
A99	694113,94	4345504,47
A100	694057,43	4345551,59
A101	694005,48	4345606,60
A102	693978,64	4345640,05
A103	693963,13	4345663,23
A104	693969,04	4345685,81
A105	693966,44	4345709,26
A106	693954,76	4345731,31
A107	693939,84	4345782,77
A108	693945,84	4345807,61
A109	693933,05	4345809,79
A110	693926,50	4345796,78
A111	693921,90	4345784,26
A112	693922,22	4345689,60
A113	693901,75	4345600,08
A114	693895,60	4345605,20
A115	693915,51	4345640,75
A116	693915,72	4345659,00
A117	693851,61	4345730,30
A118	693804,90	4345790,49
A119	693774,46	4345835,01
A120	693757,07	4345885,44
A121	693855,92	4345760,25
A122	693812,34	4345817,01
A123	693777,67	4345882,87
A124	693734,11	4346007,93
A125	693739,48	4346019,39
A126	693745,40	4346034,01
A127	693730,64	4346031,41
A128	693720,91	4346111,64
A129	693722,87	4346161,18
A130	693740,54	4346234,50
A131	693729,89	4345924,98
A132	693707,02	4346027,20
A133	693699,91	4346111,19
A134	693692,28	4346114,98
A135	693699,92	4346162,64
A136	693703,28	4346241,95
A137	693707,13	4346253,79
A138	693726,74	4346314,16
A139	693702,42	4346317,64
A140	693750,28	4346275,17
A141	693754,25	4346304,97
A142	693807,56	4346320,60
A143	693679,34	4346313,47
A144	693675,01	4346329,91
A145	693700,67	4346343,14
A146	693711,98	4346350,43
A147	693715,96	4346351,15
A148	693732,88	4346358,53
A149	693757,85	4346391,53
A150	693783,62	4346425,59
A151	693820,66	4346334,91
A152	693841,30	4346333,12
A153	693845,50	4346345,38
A154	693835,61	4346348,80
A155	693784,16	4346351,07
A156	693793,98	4346391,22
A157	693814,08	4346427,32
A158	693854,07	4346482,36

ΕΛΛΗΝΙΚΗ ΔΗΜΟΚΡΑΤΙΑ
ΥΠΟΥΡΓΕΙΟ ΥΠΟΔΟΜΩΝ ΜΕΤΑΦΟΡΩΝ ΚΑΙ ΔΙΚΤΥΩΝ
ΓΕΝΙΚΗ ΓΡΑΜΜΑΤΕΙΑ ΥΠΟΔΟΜΩΝ
ΓΕΝΙΚΗ ΔΙΕΥΘΥΝΣΗ ΣΥΓΚΟΙΝΩΝΙΑΚΩΝ ΥΠΟΔΟΜΩΝ
ΔΙΕΥΘΥΝΣΗ ΟΔΙΚΩΝ ΥΠΟΔΟΜΩΝ

ΥΠΗΡΕΣΙΕΣ ΣΥΜΒΟΥΛΟΥ ΟΙΚΟΥ
ΓΙΑ ΤΗΝ ΥΠΟΒΟΗΘΗΣΗ ΤΗΣ ΥΠΗΡΕΣΙΑΣ ΣΤΗΝ ΕΚΠΟΝΗΣΗ ΤΗΣ
ΜΕΛΕΤΗΣ ΤΟΥ ΟΔΙΚΟΥ ΑΞΟΝΑ ΚΑΛΛΟΝΗΣ - ΠΕΤΡΑΣ ΛΕΣΒΟΥ ΣΤΗΝ
ΧΡΗΜΑΤΟΔΟΤΙΚΗ ΕΝΤΑΣΗ ΤΟΥ ΕΡΓΟΥ ΚΑΙ ΣΤΗ ΔΗΜΟΠΡΑΤΗΣΗ ΤΟΥ

ΚΤΗΜΑΤΟΛΟΓΙΟ-ΣΥΝΤΑΞΗ ΠΡΑΞΕΩΝ ΕΠΙΜΕΡΙΣΜΟΥ ΥΠΟΧΡΕΩΣΕΩΝ

ΚΤΗΜΑΤΟΛΟΓΙΚΟ ΔΙΑΓΡΑΜΜΑ
ΑΠΟ ΧΘ. 1+808,00 ΕΩΣ ΧΘ. 2+972,00
ΑΔΑΝ. ΑΝΑΤΑΣΣΟΠΟΥΛΟΣ
ΠΟΛ. ΜΗΧ. ΕΜΗ

ΚΛΙΜΑΚΑ: 1:1000
ΑΡΙΘ. ΣΧΕΔΙΟΥ: ΚΤ03
ΗΜΕΡΟΜ.: ΦΕΒ. 2015

ΣΥΜΒΟΥΛΟΣ ΕΚΠΟΝΗΣΗΣ ΜΕΛΕΤΗΣ:

ΑΔΑΚ
ΑΡΩΝΗΣ - ΔΡΕΤΤΑΣ - ΚΑΡΑΥΑΝΗΣ
Σύμβουλοι Μηχανικοί Α.Ε.
ΦΕΔΗΡΑΡΙΚΗ Α.Τ.Ε.

ΑΔΑΚ
ΑΡΩΝΗΣ - ΔΡΕΤΤΑΣ - ΚΑΡΑΥΑΝΗΣ
Σύμβουλοι Μηχανικοί Α.Ε.

Γ. ΚΑΡΑΥΑΝΗΣ

ΔΙΕΥΘΥΝΣΗ ΟΔΙΚΩΝ ΥΠΟΔΟΜΩΝ	ΒΕΣΗ	ΟΝΟΜΑΤΕΠΩΝΥΜΟ	ΗΜΕΡΟΜΗΝΙΑ	ΥΠΟΓΡΑΦΗ
ΔΙΕΥΘΥΝΣΗ ΟΔΙΚΩΝ ΥΠΟΔΟΜΩΝ	Ο ΕΛΕΓΧΑΣ ΜΗΧΑΝΙΚΟΣ	ΑΒ. ΑΝΑΣΤΑΣΟΠΟΥΛΟΣ ΠΟΛ. ΜΗΧ. με Α' β	4-11-2016	
	Ο ΠΡΟΪΣΤΑΜΕΝΟΣ ΔΙΕΥΘΥΝΟΥΣΑΣ ΥΠΗΡΕΣΙΑΣ	ΕΜΜ. ΠΑΠΑΔΟΠΟΥΛΟΣ ΠΟΛ. ΜΗΧ. με Α' β	4-11-2016	
	Ο ΔΙΕΥΘΥΝΤΗΣ	ΑΝΗΛ. ΤΑΔΟΠΟΥΛΟΣ ΠΟΛ. ΜΗΧ. με Α' β	4-11-2016	
ΔΙΕΥΘΥΝΣΗ ΑΠΑΛΟΤΡΙΩΣΕΩΝ ΤΟΠΟΓΡΑΦΙΚΩΝ ΚΑΙ ΓΕΩΤΕΧΝΟΛΟΓΙΚΩΝ	Ο ΕΛΕΓΧΑΣ ΜΗΧΑΝΙΚΟΣ	Χ. ΜΑΡΟΥΛΗ ΤΟΠ. ΜΗΧΑΝΙΚΟΣ με Α' ΒΑΘΜΟ	15/11/2016	
	Ο ΤΜΗΜΑΤΑΡΧΗΣ	ΑΧ. ΔΑΛΕΖΙΟΣ ΤΟΠ. ΜΗΧΑΝΙΚΟΣ με Α' ΒΑΘΜΟ	15/11/2016	
	Ο ΔΙΕΥΘΥΝΤΗΣ	Γ. ΧΕΛΕΣΗΣ Π.Ε. ΔΙΟΙΚΗΤΙΚΩΝ ΟΙΚΟΝΟΜΙΚΩΝ με Α' ΒΑΘΜΟ	15/11/2016	

ΕΓΚΡΙΝΕΤΑΙ με τις κοινές υπογραφές:

Η ΜΕΛΕΤΗ ΕΓΚΡΙΘΗΚΕ ΜΕ ΤΗΝ ΑΠΟΦΑΣΗ: 7490/15-11-2016

ΣΥΜΒΑΤΙΚΟ ΑΡΧΕΙΟ ΔΟΥ:

ΥΠΟΜΝΗΜΑ

ΑΞΟΝΑΣ ΟΔΟΥ: ΑΥΤΑΓΩΓΗΜΟΙΜΕΝΗ ΕΚΤΑΣΗ
ΚΥΑ 10558203720010/3-6-2008
Αν.Π.Δ. Αριθμ. 7187/3-1995 &
Αν. Γ.Γ.Π.Δ. Αριθμ. 6694/3-1997

ΟΡΙΟ ΙΔΙΟΚΤΗΣΙΑΣ: ΑΥΤΑΓΩΓΗΜΟΙΜΕΝΑ ΤΜΗΜΑΤΑ

ΣΕΡΩΣΙΑ: ΥΠΟΧΡΕΩΣΕΙΣ ΣΕ ΟΜΟΡΕΣ ΙΔΙΟΚΤΗΣΕΙΣ

ΠΕΡΙΓΡΑΦΑ ΚΤΙΡΙΟΥ: ΕΚΤΑΣΕΙΣ ΒΑΡΥΝΟΥΣΕΣ ΤΟ ΔΗΜΟΣΙΟ
ΜΕΤΑ ΤΗΝ ΕΞΑΝΤΙΩΣΗ ΤΩΝ ΥΠΟΧΡΕΩΣΕΩΝ
ΤΩΝ ΠΑΡΟΧΩΝ (ΓΥΡΗΝΑΙ)


ΣΥΜΠΛΟΤΕΜΑ: ΓΡΑΜΜΗ ΑΝΑΛΟΓΙΣΜΟΥ (ΟΡΙΟ ΣΩΝΗΣ
ΕΠΙΒΑΡΥΝΣΕΩΝ Η ΜΕΣΗ ΓΡΑΜΜΗ ΣΩΝΗΣ
ΑΠΑΛΟΤΡΙΩΣΕΩΣ)


ΜΑΝΤΡΑ: ΕΥΡΟΣ ΚΑΤΑΝΗΡΕΩΣ ΟΔΟΥ

ΟΡΙΟ ΑΠΑΛΟΤΡΙΩΣΗΣ: Κ.Α. (ΚΑΜΕ) ΙΔΙΟΚΤΗΣΕΙΣ ΔΗΜΟΣΙΟΥ

002104

ΔΙΑΝΟΜΗ ΠΙΝΑΚΙΔΩΝ

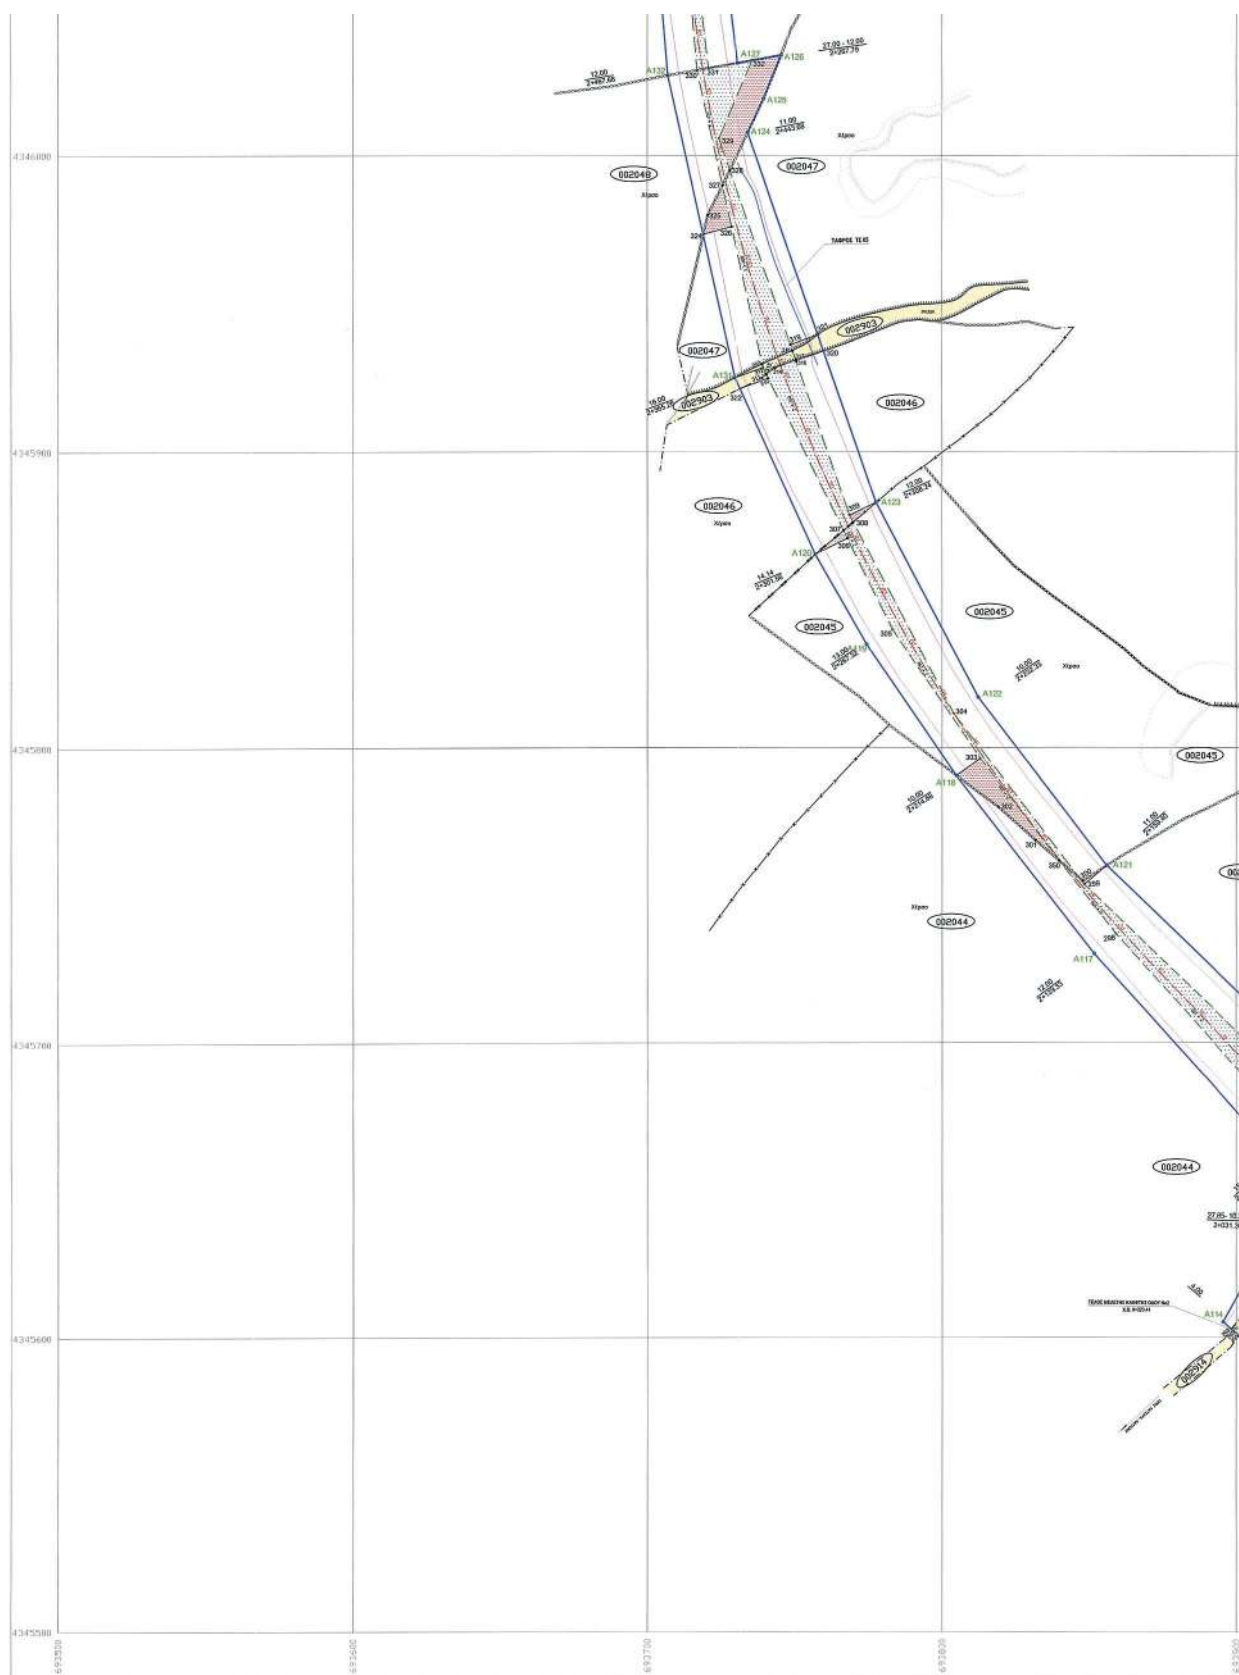

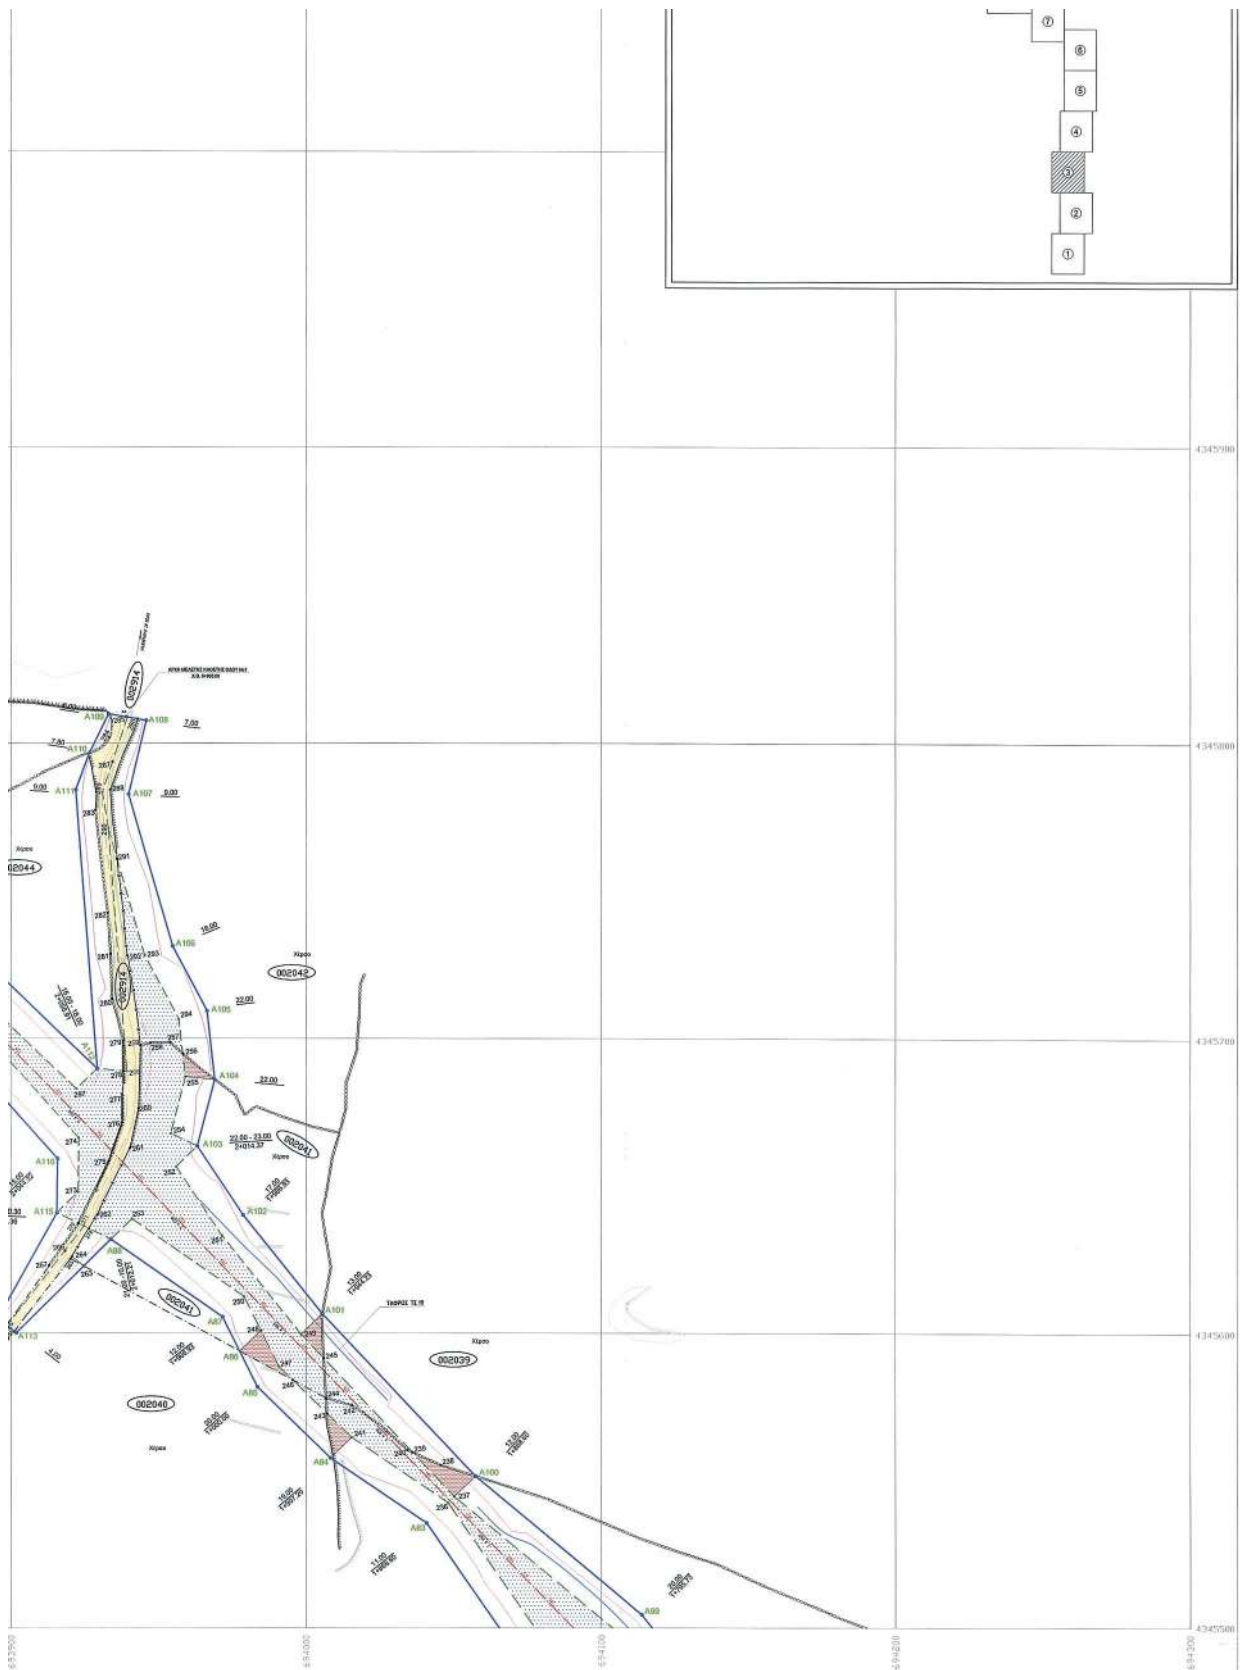


ΕΘΝΙΚΟ ΤΥΠΟΓΡΑΦΕΙΟ


Για τεχνικούς λόγους στο σχεδιάγραμμα,
από το ηλεκτρονικό αρχείο, έγινε
σμίκρυνση κατά ποσοστό **39%**


ΕΛΛΗΝΙΚΗ ΔΗΜΟΚΡΑΤΙΑ ΥΠΟΥΡΓΕΙΟ ΥΠΟΔΟΜΩΝ ΜΕΤΑΦΟΡΩΝ ΚΑΙ ΔΙΚΤΥΩΝ ΓΕΝΙΚΗ ΓΡΑΜΜΑΤΕΙΑ ΥΠΟΔΟΜΩΝ ΓΕΝΙΚΗ ΔΙΕΥΘΥΝΣΗ ΣΥΓΚΟΙΝΩΝΙΑΚΩΝ ΥΠΟΔΟΜΩΝ ΔΙΕΥΘΥΝΣΗ ΟΔΙΚΩΝ ΥΠΟΔΟΜΩΝ			
ΥΠΗΡΕΣΙΕΣ ΣΥΜΒΟΥΛΟΥ ΟΙΚΟΥ ΓΙΑ ΤΗΝ ΥΠΟΒΟΗΘΗΣΗ ΤΗΣ ΥΠΗΡΕΣΙΑΣ ΣΤΗΝ ΕΚΠΟΝΗΣΗ ΤΗΣ ΜΕΛΕΤΗΣ ΤΟΥ ΟΔΙΚΟΥ ΑΞΟΝΑ ΚΑΛΛΟΝΗΣ - ΠΕΤΡΑΣ ΛΕΣΒΟΥ ΣΤΗΝ ΧΡΗΜΑΤΟΔΟΤΙΚΗ ΕΝΤΑΣΗ ΤΟΥ ΕΡΓΟΥ ΚΑΙ ΣΤΗ ΔΗΜΟΠΡΑΤΗΣΗ ΤΟΥ			
ΚΤΗΜΑΤΟΓΡΑΦΗΣΗ/ΚΤΗΜΑΤΟΛΟΓΙΟ-ΣΥΝΤΑΣΗ ΠΡΑΞΕΩΝ ΕΠΙΜΕΡΙΣΜΟΥ ΥΠΟΧΡΕΩΣΕΩΝ			
 ΚΤΗΜΑΤΟΛΟΓΙΚΟ ΔΙΑΓΡΑΜΜΑ ΑΠΟ Χ.Θ. 2+872.00 ΕΩΣ Χ.Θ. 4+120.00 ΑΝΩΝ. ΑΝΑΣΤΑΣΟΠΟΥΛΟΣ (Ι.Ο.Δ., ΜΗΤ., ΕΜΠ)		ΚΑΙΜΑΚΑ: 1:1000 ΑΡΙΘ. ΣΧΕΔΙΟΥ: ΚΤ04 ΗΜΕΡΟΜ.: ΦΕΒ. 2015	
ΣΥΜΒΟΥΛΟΣ ΕΚΠΟΝΗΣΗΣ ΜΕΛΕΤΗΣ:			
 ΑΡΧΩΝΕ - ΑΡΕΤΤΑΣ - ΚΑΡΑΥΤΗΣ Σύμβουλοι Μηχανικοί Α.Ε. ΓΕΩΜΗΧΑΝΙΚΗ Α.Τ.Ε.		ΟΜΑΔΑ ΣΥΝΤΑΣΗΣ  ΑΡΧΩΝΕ - ΑΡΕΤΤΑΣ - ΚΑΡΑΥΤΗΣ Σύμβουλοι Μηχανικοί Α.Ε.	
ΕΓΚΡΙΣΗ Ο ΑΝΑΔΟΧΟΣ		ΥΠΟΓΡΑΦΗ:	
Γ. ΚΑΡΑΥΤΗΣ		 	
ΔΙΕΥΘΥΝΣΗ ΟΔΙΚΩΝ ΥΠΟΔΟΜΩΝ	ΘΕΣΗ	ΟΝΟΜΑΤΕΠΩΝΥΜΟ	ΗΜΕΡΟΜΗΝΙΑ
	Ο ΕΛΕΓΧΑΣ ΜΗΧΑΝΙΚΟΣ	ΑΒ. ΑΝΑΣΤΑΣΟΠΟΥΛΟΣ Π.Δ. ΜΗΚ. με Β' β	4-11-2016
	Ο ΠΡΟΪΣΤΑΜΕΝΟΣ ΔΙΕΥΘΥΝΣΗΣ ΥΠΗΡΕΣΙΑΣ	ΕΜΜ. ΠΑΡΑΔΟΠΟΥΛΟΣ Π.Δ. ΜΗΚ. με Α' β	4-11-2016
	Ο ΔΙΕΥΘΥΝΤΗΣ	ΔΗΜ. ΤΑΔΟΠΟΥΛΟΣ Π.Δ. ΜΗΚ. με Α' β	4.11.2016
ΔΙΕΥΘΥΝΣΗ ΑΡΧΙΤΕΚΤΟΝΙΚΩΝ ΚΑΙ ΤΟΠΟΓΡΑΦΙΚΩΝ ΓΕΩΠΛΗΘΕΡΟΦΟΡΩΝ	Ο ΕΛΕΓΧΑΣ ΜΗΧΑΝΙΚΟΣ	Χ. ΜΑΡΟΥΔΗ Τ.Π. ΜΗΧΑΝΙΚΟΣ με Α' βΑΒΜΟ	15/11/2016
	Ο ΤΗΜΗΜΑΤΑΡΙΧΟΣ	ΑΧ. ΔΑΜΕΖΙΟΥ Τ.Π. ΜΗΧΑΝΙΚΟΣ με Α' βΑΒΜΟ	15/11/2016
	Ο ΔΙΕΥΘΥΝΤΗΣ	Γ. ΝΤΕΛΗΣ Π.Ε. ΔΙΟΙΚΗΤΙΚΟΥ-ΟΙΚΟΝΟΜΙΚΟΥ με Α' βΑΒΜΟ	15/11/2016
ΕΓΚΡΙΝΕΤΑΙ με τις κείμενες παρατηρήσεις:			
Η ΜΕΛΕΤΗ ΕΓΚΡΙΘΗΚΕ ΜΕ ΤΗΝ ΑΠΟΦΑΣΗ 7490/15-11-2016			
ΣΥΜΒΑΤΙΚΟ ΑΡΧΕΙΟ ΔΟΥ:			

ΥΠΟΜΝΗΜΑ	
 ΑΞΟΝΑΣ ΟΔΟΥ  ΟΡΙΟ ΙΔΙΟΚΤΗΣΙΑΣ  ΣΕΡΦΟΔΙΑ  ΠΕΡΙΓΡΑΦΜΑ ΚΤΙΡΙΟΥ  ΣΥΡΜΑΤΟΣΜΕΣΜΑ  ΜΑΝΤΡΑ  ΟΡΙΟ ΑΠΛΟΤΡΙΣΕΩΣ  002104 Κ.Α. (ΚΛΑΔΕ)	ΑΥΤΟΛΟΓΩΜΕΝΗ ΕΚΤΑΣΗ ΚΥΑ 105582003572001003-6-2008 Απ.Π.Δ. Αριθμ. 718/7-3-1995 & Απ. Γ.Π.Β. Αριθμ. 68/64-3-1997 ΑΥΤΟΛΟΓΩΜΕΝΑ ΤΜΗΜΑΤΑ ΥΠΟΧΡΕΩΣΕΙΣ ΣΕ ΟΜΟΡΕΣ ΙΔΙΟΚΤΗΣΕΙΣ ΕΚΤΑΣΕΙΣ ΒΑΡΥΝΟΜΕΣ ΤΟ ΔΗΜΟΣΙΟ ΜΕΤΑ ΤΗΝ ΕΞΑΝΤΛΗΣΗ ΤΩΝ ΥΠΟΧΡΕΩΣΕΩΝ ΤΩΝ ΠΑΡΩΩΝ (ΠΥΡΗΝΑΣ) ΓΡΑΜΜΗ ΑΝΑΛΟΓΕΜΟΥ (ΟΡΙΟ ΣΩΝΗΣ ΕΓΒΑΡΥΝΣΕΩΝ Η ΜΕΤΗ ΓΡΑΜΜΗ ΣΩΝΗΣ ΑΠΛΟΤΡΙΣΕΩΣ) ΕΥΡΟΣ ΚΑΤΑΛΗΨΕΩΣ ΟΔΟΥ ΙΔΙΟΚΤΗΣΕΙΣ ΔΗΜΟΣΙΟΥ

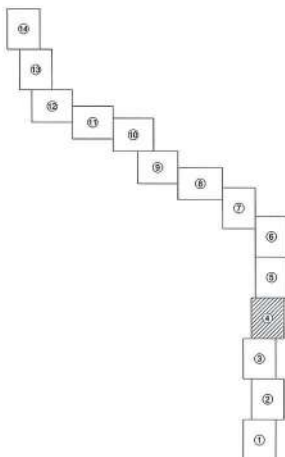
ΔΙΑΝΟΜΗ ΠΙΝΑΚΙΔΩΝ




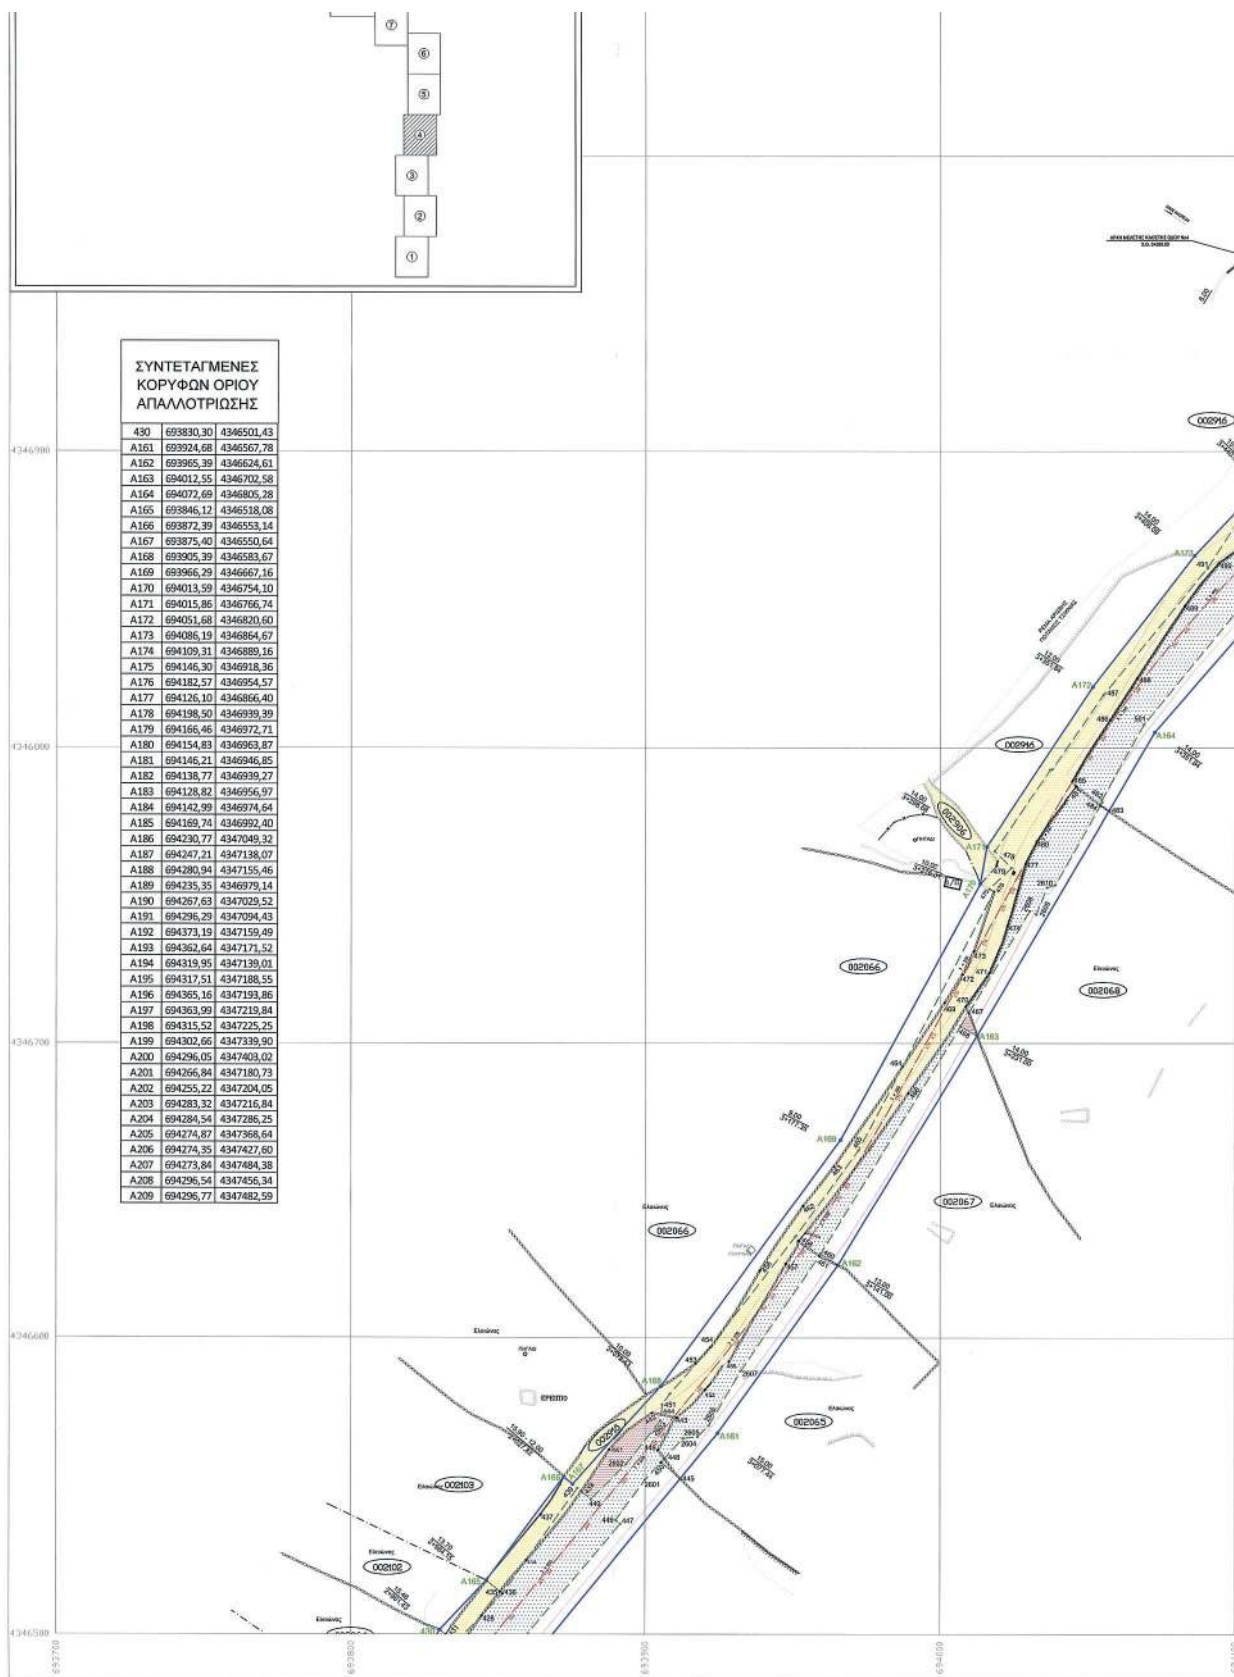

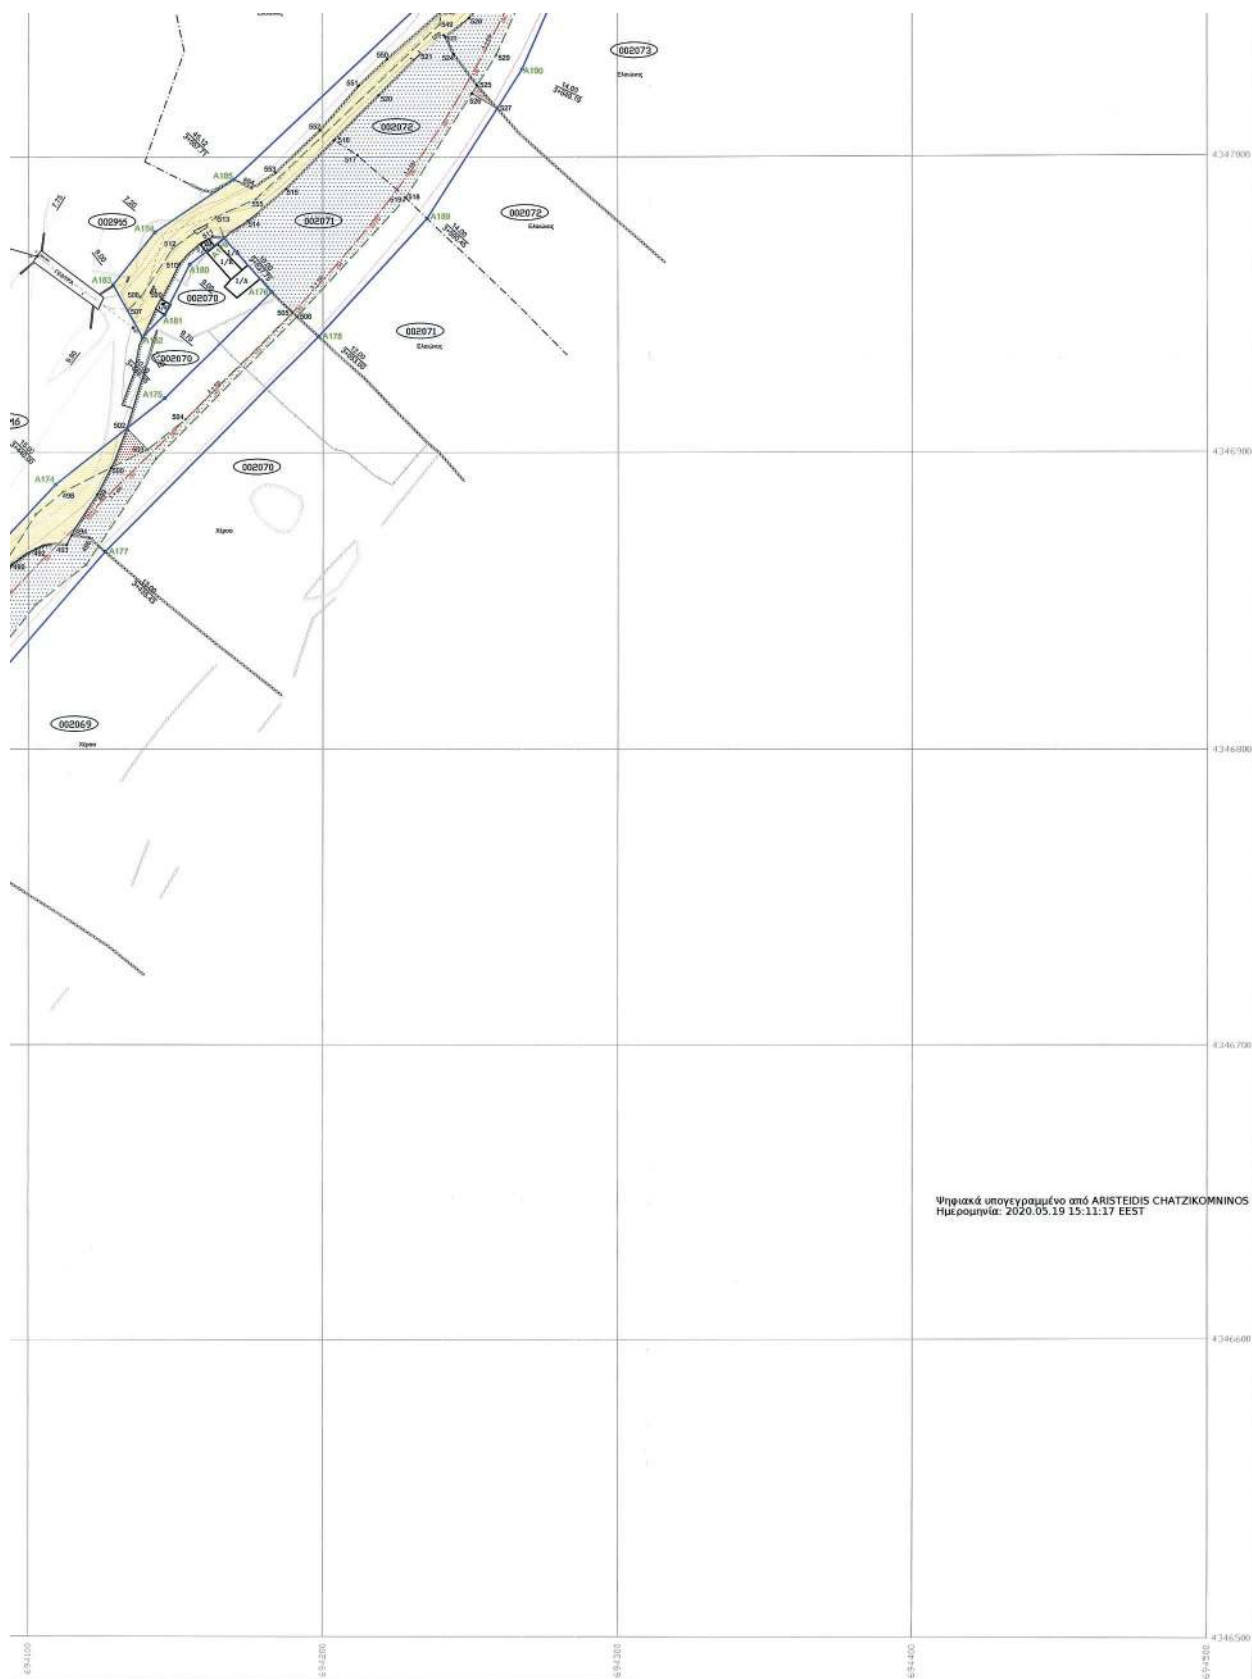

ΕΘΝΙΚΟ ΤΥΠΟΓΡΑΦΕΙΟ
 Για τεχνικούς λόγους στο σχεδιάγραμμα,
 από το ηλεκτρονικό αρχείο, έγινε
 σμίκρυνση κατά ποσοστό **39%**

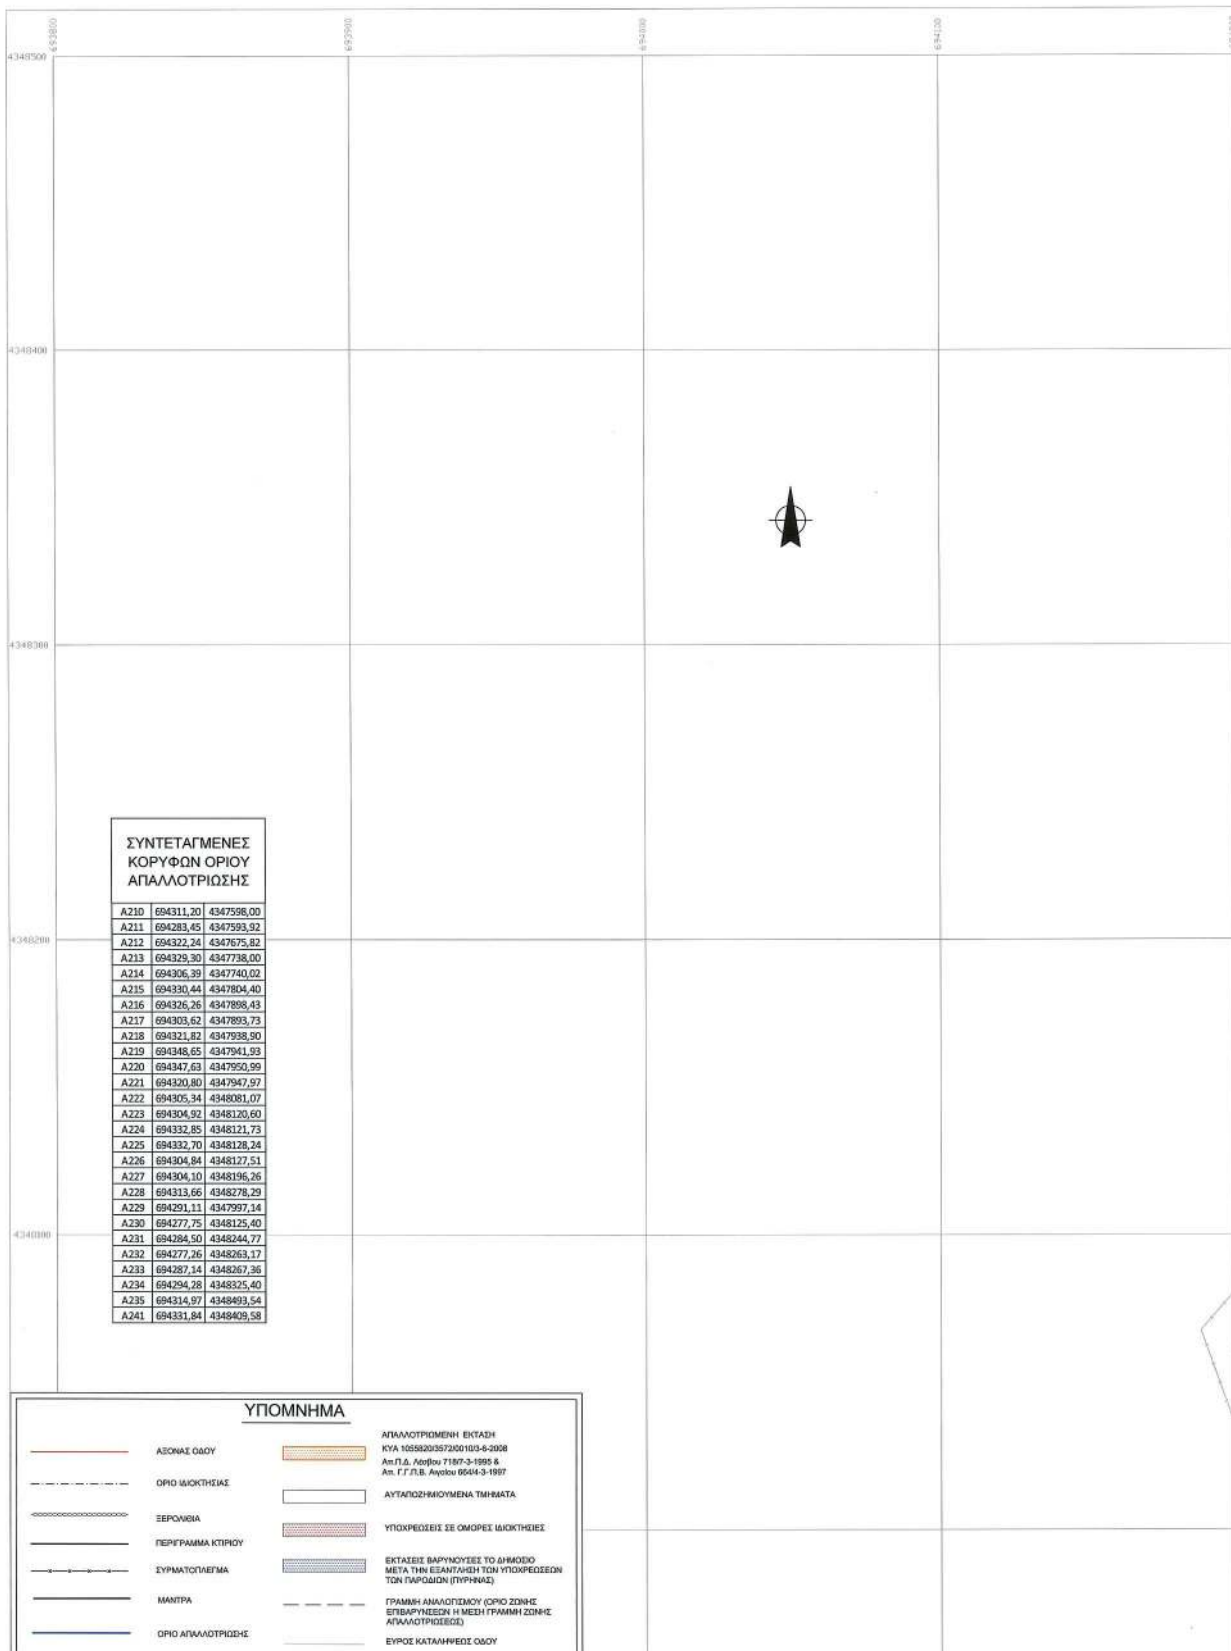

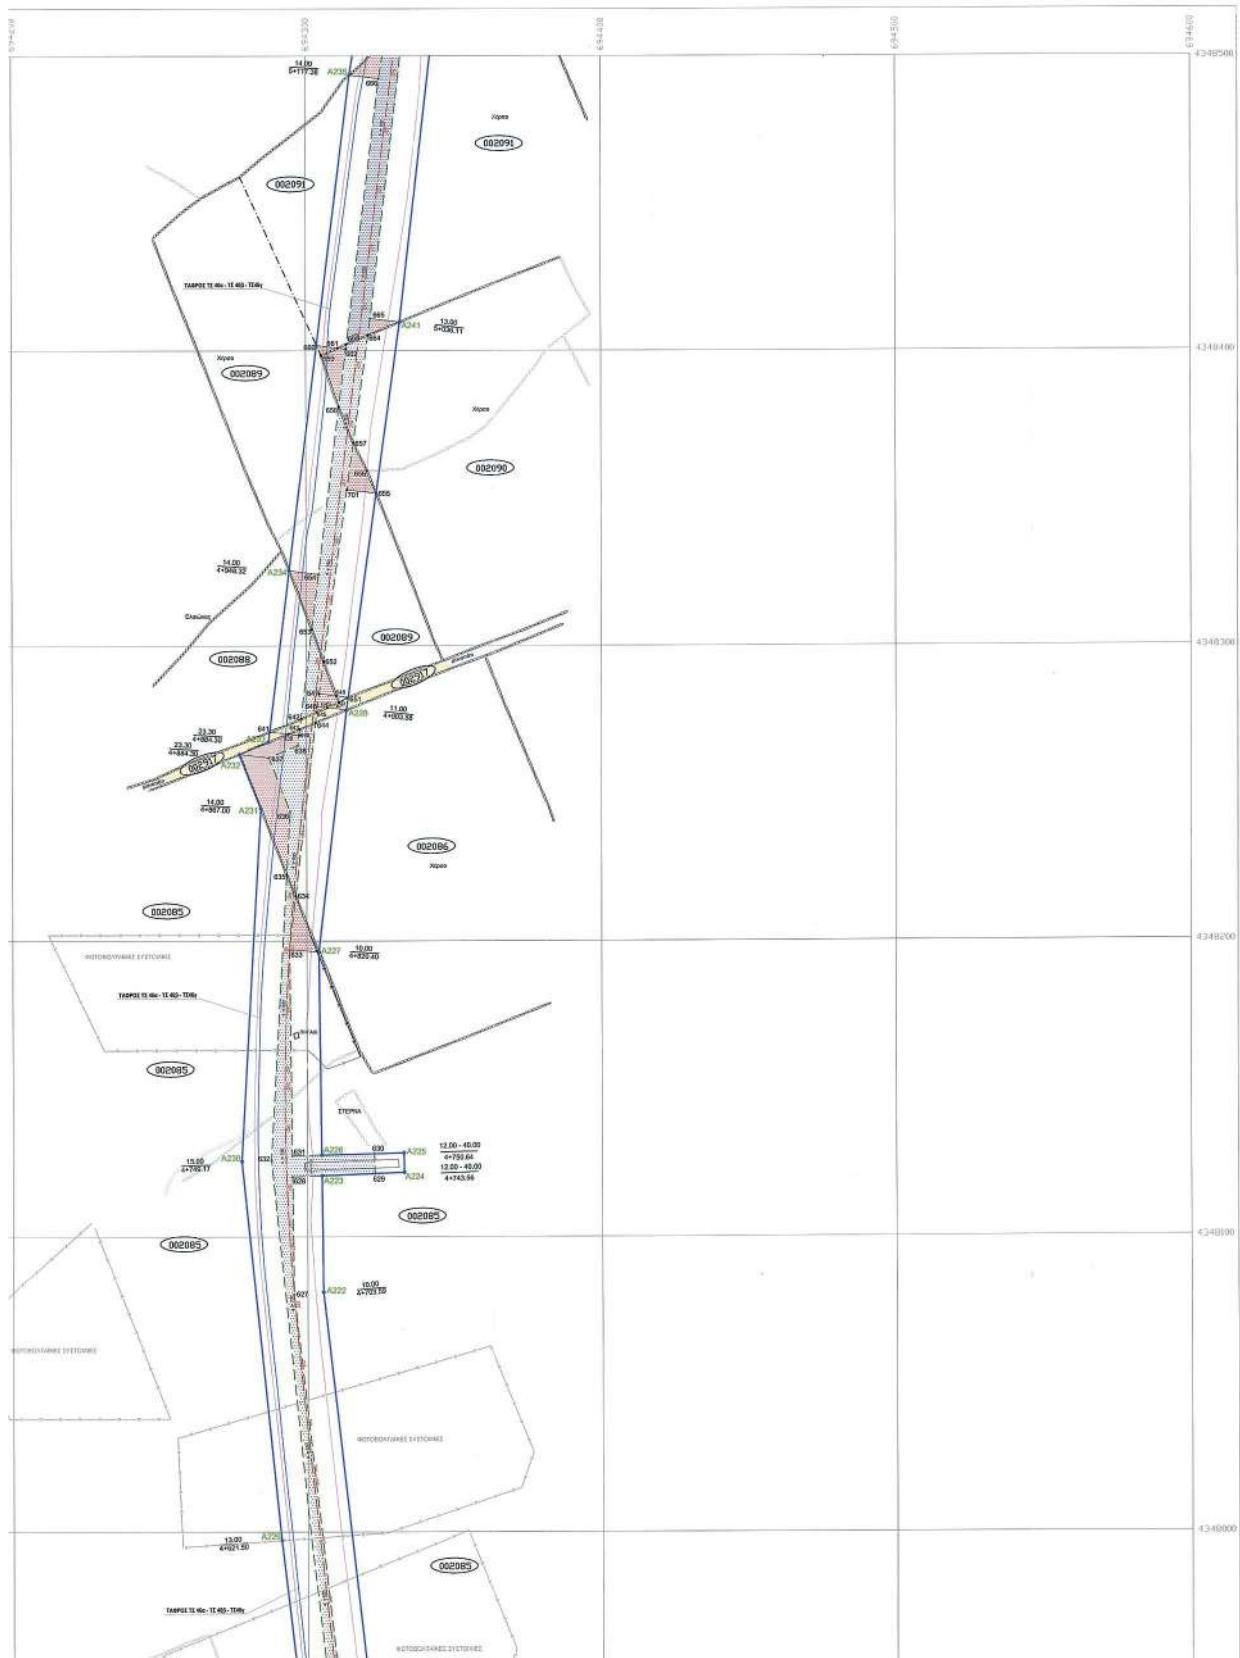

ΥΠΟΜΝΗΜΑ	
ΛΕΩΝΑΣ ΟΔΟΥ	ΑΠΑΛΟΤΡΙΜΕΝΗ ΕΚΤΑΣΗ ΚΥΑ 1056820/357200103-6-2008 Αν.Π.Δ. Αθηνών 7187-3-1995 & Αν. Γ.Τ.Π.Β. Αθηνών 6644-3-1997
ΟΡΙΟ ΙΔΙΟΚΤΗΣΙΑΣ	ΑΥΤΟΠΟΣΗΜΩΜΕΝΑ ΤΜΗΜΑΤΑ
ΞΕΡΟΛΙΘΑ	ΥΠΟΧΡΕΩΣΕΙΣ ΣΕ ΟΜΟΡΕΣ ΙΔΙΟΚΤΗΣΕΙΣ
ΠΕΡΙΓΡΑΦΜΑ ΚΤΗΡΙΟΥ	ΕΚΤΑΣΕΙΣ ΒΑΡΥΝΟΥΣΕΣ ΤΟ ΔΗΜΟΣΙΟ ΜΕΤΑ ΤΗΝ ΕΞΑΝΤΛΗΣΗ ΤΩΝ ΥΠΟΧΡΕΩΣΕΩΝ ΤΩΝ ΠΑΡΟΥΣΩΝ (ΥΠΗΡΕΣΙΑΣ)
ΣΥΡΜΑΤΟΠΛΕΓΜΑ	ΓΡΑΜΜΗ ΑΝΑΛΟΓΙΣΜΟΥ (ΟΡΙΟ ΣΩΝΗΣ ΕΠΙΒΑΡΥΝΣΕΩΝ Η ΜΕΣΗ ΓΡΑΜΜΗ ΣΩΝΗΣ ΑΠΑΛΟΤΡΙΣΕΩΣ)
ΜΑΝΤΡΑ	ΕΥΡΟΣ ΚΑΤΑΛΗΨΕΩΣ ΟΔΟΥ
ΟΡΙΟ ΑΠΑΛΟΤΡΙΣΕΩΣ	ΙΔΙΟΚΤΗΣΕΙΣ ΔΗΜΟΣΙΟΥ
002104	Κ.Α. (ΚΑΔΕ)

ΔΙΑΝΟΜΗ ΠΙΝΑΚΙΔΩΝ

ΕΛΛΗΝΙΚΗ ΔΗΜΟΚΡΑΤΙΑ
ΥΠΟΥΡΓΕΙΟ ΥΠΟΔΟΜΩΝ ΜΕΤΑΦΟΡΩΝ ΚΑΙ ΔΙΚΤΥΩΝ
ΓΕΝΙΚΗ ΓΡΑΜΜΑΤΕΙΑ ΥΠΟΔΟΜΩΝ
ΓΕΝΙΚΗ ΔΙΕΥΘΥΝΣΗ ΣΥΓΚΟΙΝΩΝΙΑΚΩΝ ΥΠΟΔΟΜΩΝ
ΔΙΕΥΘΥΝΣΗ ΟΔΙΚΩΝ ΥΠΟΔΟΜΩΝ

ΥΠΗΡΕΣΙΕΣ ΣΥΜΒΟΥΛΟΥ ΟΙΚΟΥ
ΓΙΑ ΤΗΝ ΥΠΟΒΟΗΘΗΣΗ ΤΗΣ ΥΠΗΡΕΣΙΑΣ ΣΤΗΝ ΕΚΠΟΝΗΣΗ ΤΗΣ
ΜΕΛΕΤΗΣ ΤΟΥ ΟΔΙΚΟΥ ΛΕΩΝΑ ΚΑΛΛΟΝΗΣ - ΠΕΤΡΑΣ ΛΕΣΒΟΥ ΣΤΗΝ
ΧΡΗΜΑΤΟΔΟΤΙΚΗ ΕΝΤΑΣΗ ΤΟΥ ΕΡΓΟΥ ΚΑΙ ΣΤΗ ΔΗΜΟΠΡΑΤΗΣΗ ΤΟΥ

ΚΤΗΜΑΤΟΛΟΓΙΟ-ΣΥΝΤΑΞΗ ΠΡΑΞΕΩΝ ΕΠΙΜΕΡΙΣΜΟΥ ΥΠΟΧΡΕΩΣΕΩΝ

ΚΤΗΜΑΤΟΛΟΓΙΚΟ ΔΙΑΓΡΑΜΜΑ
ΑΠΟ ΧΘ. 4+120.00 ΕΩΣ ΧΘ. 5+126.00

ΚΑΙΜΑΚΑ: 1:1000
ΑΡΙΘ. ΣΧΕΔΙΟΥ: ΚΤ05
ΗΜΕΡΟΜ: ΦΕΒ. 2015

ΣΥΜΒΟΥΛΟΣ ΕΚΠΟΝΗΣΗΣ ΜΕΛΕΤΗΣ:

ΑΔΑΚ
ΑΡΩΝΗΣ - ΔΡΕΤΤΑΣ - ΚΑΡΛΑΥΤΗΣ
Σύμβουλοι Μηχανικοί Α.Ε.
ΓΕΩΜΗΧΑΝΙΚΗ Α.Τ.Ε.

ΑΔΑΚ
ΑΡΩΝΗΣ - ΔΡΕΤΤΑΣ - ΚΑΡΛΑΥΤΗΣ
Σύμβουλοι Μηχανικοί Α.Ε.

Γ. ΚΑΡΛΑΥΤΗΣ

ΔΙΕΥΘΥΝΣΗ	ΘΕΣΗ	ΟΝΟΜΑΤΕΠΩΝΥΜΟ	ΗΜΕΡΟΜΗΝΙΑ	ΥΠΟΓΡΑΦΗ
ΔΙΕΥΘΥΝΣΗ ΟΔΙΚΩΝ ΥΠΟΔΟΜΩΝ	Ο ΕΛΕΓΧΑΣ ΜΗΧΑΝΙΚΟΣ	ΑΘ. ΑΝΑΣΤΑΣΟΠΟΥΛΟΣ ΠΟΛ. ΜΗΧ. με Α' β	4.11.2016	
	Ο ΠΡΟΣΤΑΤΕΥΟΜΕΝΟΣ ΔΙΕΥΘΥΝΟΥΣΑΣ ΥΠΗΡΕΣΙΑΣ	ΕΝΩΑ. ΠΑΠΑΔΟΠΟΥΛΟΣ ΠΟΛ. ΜΗΧ. με Α' β	4.11.2016	
	Ο ΔΙΕΥΘΥΝΤΗΣ	ΔΗΜ. ΤΑΠΟΠΟΥΛΟΣ ΠΟΛ. ΜΗΧ. με Α' β	4.11.2016	
ΔΙΕΥΘΥΝΣΗ ΑΠΑΛΟΤΡΙΣΕΩΝ ΤΟΠΟΓΡΑΦΙΚΩΝ ΓΕΩΜΗΧΑΝΙΚΩΝ	Ο ΕΛΕΓΧΑΣ ΜΗΧΑΝΙΚΟΣ	Χ. ΜΑΡΟΥΛΗ ΤΟΠ. ΜΗΧΑΝΙΚΟΣ ΜΕ Α' ΒΑΘΜΟ	15/11/2016	
	Ο ΤΕΧΝΙΚΑΤΑΡΧΗΣ	ΑΚ. ΔΑΛΕΛΟΣ ΤΟΠ. ΜΗΧΑΝΙΚΟΣ ΜΕ Α' ΒΑΘΜΟ	15/11/2016	
	Ο ΔΙΕΥΘΥΝΤΗΣ	Γ. ΝΤΕΛΛΗΣ Π.Ε. ΔΙΟΡΓΑΝΩΣΗ-ΟΙΚΟΝΟΜΙΚΗ ΜΕ Α' ΒΑΘΜΟ	15/11/2016	

ΕΠΙΧΡΕΙΑΤΑΙ με τις εθνικές παρατηρήσεις:


Η ΜΕΛΕΤΗ ΕΠΙΧΡΕΙΑΤΗΚΕ ΜΕ ΤΗΝ ΑΠΟΦΑΣΗ: 4090 / 15-11-2016


ΣΥΜΒΑΤΙΚΟ ΑΡΧΕΙΟ ΔΟΥ:



ΕΘΝΙΚΟ ΤΥΠΟΓΡΑΦΕΙΟ

Για τεχνικούς λόγους στο σχεδιάγραμμα, από το ηλεκτρονικό αρχείο, έγινε σμίκρυνση κατά ποσοστό **39%**

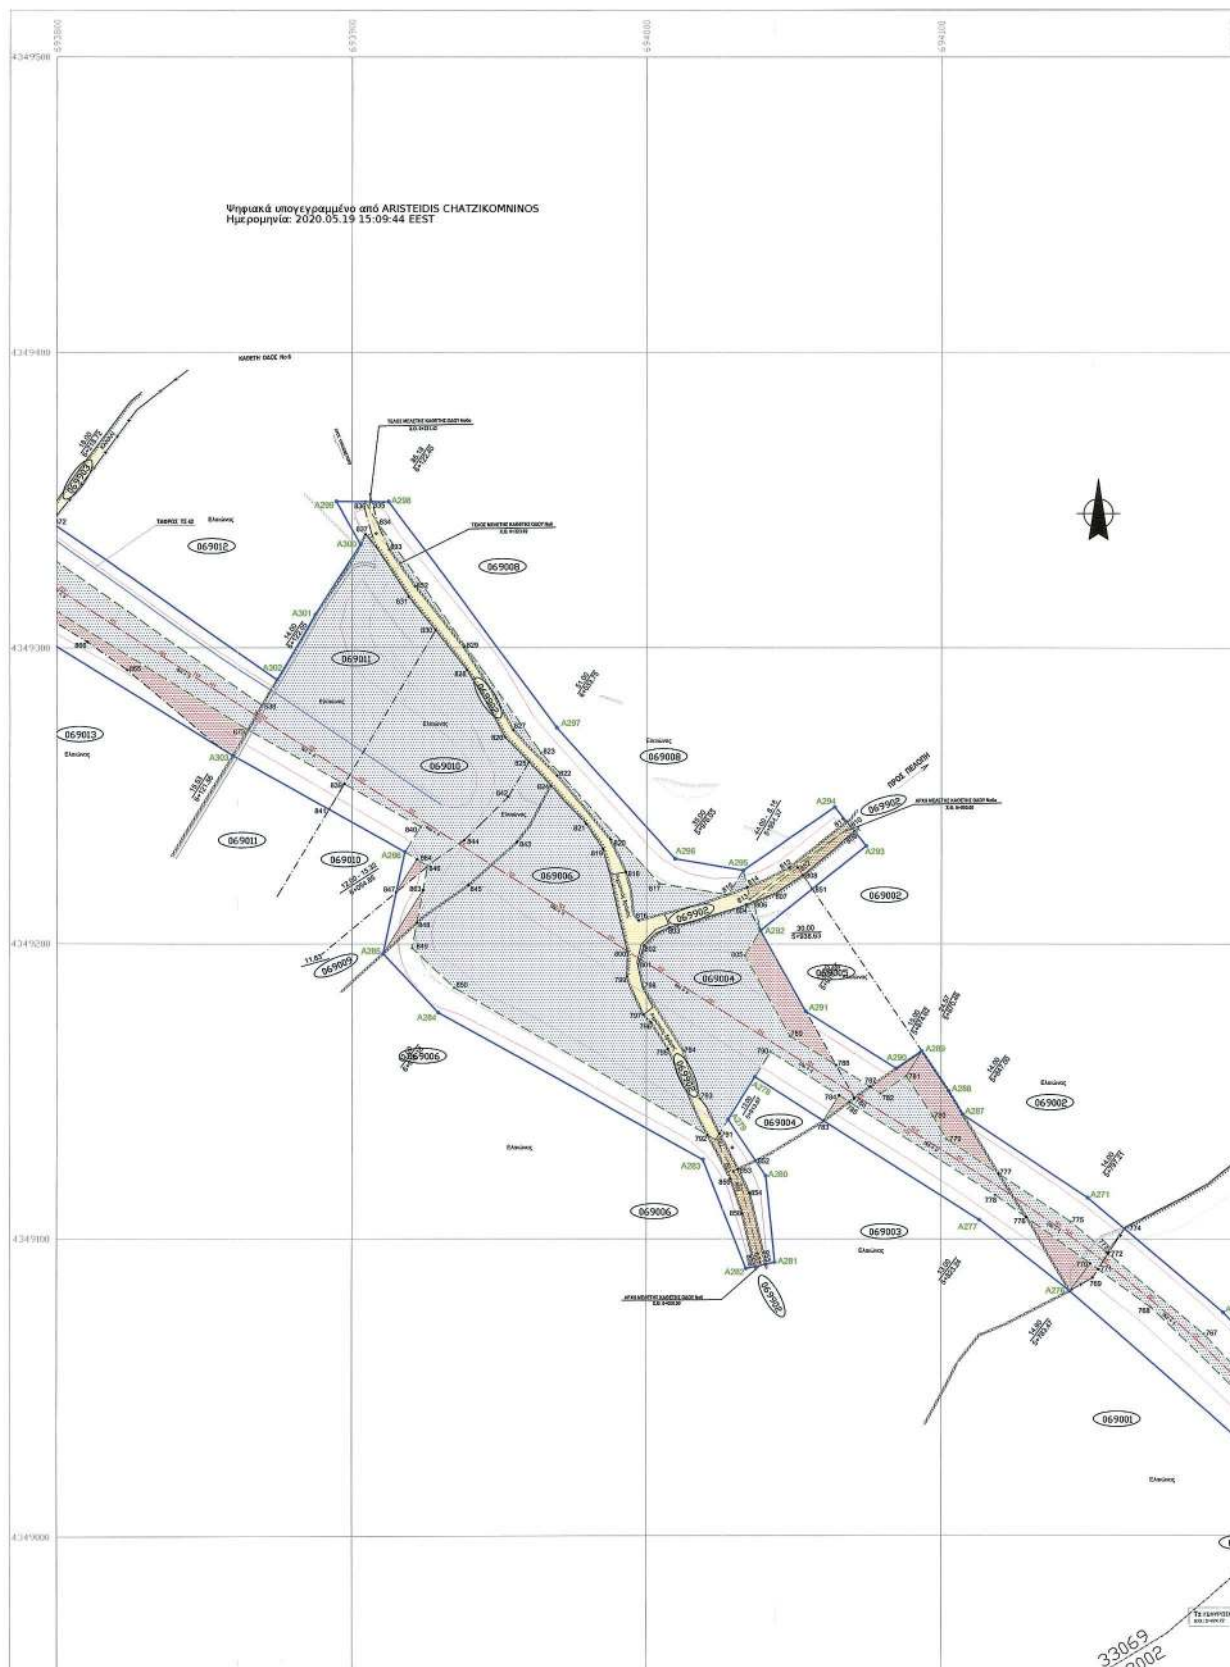

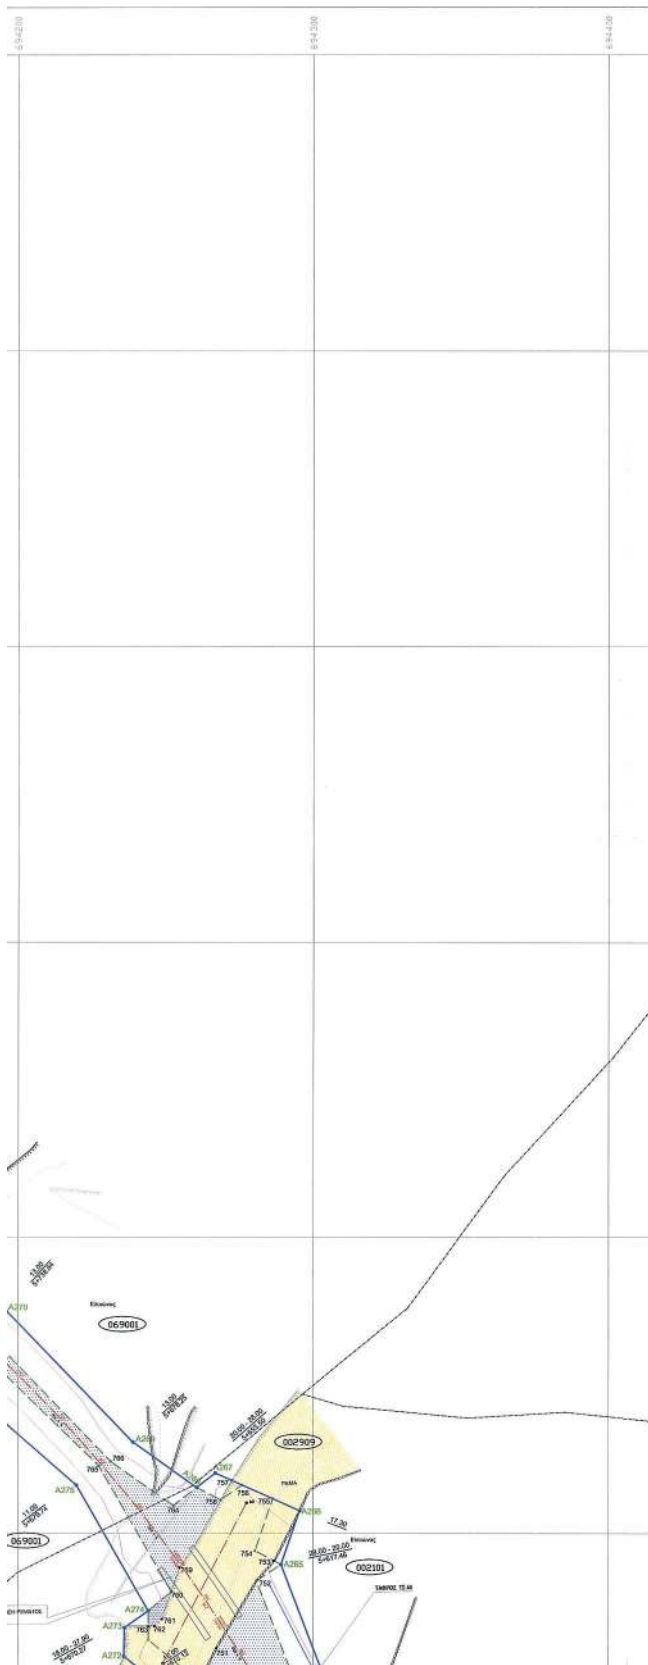



ΕΛΛΗΝΙΚΗ ΔΗΜΟΚΡΑΤΙΑ ΥΠΟΥΡΓΕΙΟ ΥΠΟΔΟΜΩΝ ΜΕΤΑΦΟΡΩΝ ΚΑΙ ΔΙΚΤΥΩΝ ΓΕΝΙΚΗ ΓΡΑΜΜΑΤΕΙΑ ΥΠΟΔΟΜΩΝ ΓΕΝΙΚΗ ΔΙΕΥΘΥΝΣΗ ΣΥΓΚΟΙΝΩΝΙΑΚΩΝ ΥΠΟΔΟΜΩΝ ΔΙΕΥΘΥΝΣΗ ΟΔΩΝ ΥΠΟΔΟΜΩΝ				
ΥΠΗΡΕΣΙΕΣ ΣΥΜΒΟΥΛΟΥ ΟΙΚΟΥ ΓΙΑ ΤΗΝ ΥΠΟΒΟΗΘΗΣΗ ΤΗΣ ΥΠΗΡΕΣΙΑΣ ΣΤΗΝ ΕΚΠΟΝΗΣΗ ΤΗΣ ΜΕΛΕΤΗΣ ΤΟΥ ΟΔΙΚΟΥ ΑΞΟΝΑ ΚΑΛΛΙΟΝΗΣ - ΠΕΤΡΑΣ ΛΕΣΒΟΥ ΣΤΗΝ ΧΡΗΜΑΤΟΔΟΤΙΚΗ ΕΝΤΑΣΗ ΤΟΥ ΕΡΓΟΥ ΚΑΙ ΣΤΗ ΔΗΜΟΠΡΑΤΗΣΗ ΤΟΥ				
ΚΤΗΜΑΤΟΛΟΓΙΟ-ΣΥΝΤΑΣΗ ΠΡΑΞΕΩΝ ΕΠΙΜΕΡΙΣΜΟΥ ΥΠΟΧΡΩΡΩΣΕΩΝ				
ΚΤΗΜΑΤΟΛΟΓΙΚΟ ΔΙΑΓΡΑΜΜΑ ΑΠΟ ΧΘ. 5+126.00 ΕΩΣ ΧΘ. 6+202.00 ΑΔΜ. ΑΝΑΤΑΣΤΟΠΟΥΛΟΣ ΠΟΛ. ΜΗΚ. ΕΛ.Ε.				ΚΑΜΑΚΑ: 1:1000 ΑΡΙΘ. ΣΧΕΔΙΟΥ: ΚΤ06 ΗΜΕΡΟΜ.: ΦΕΒ. 2015
ΣΥΜΒΟΥΛΟΣ ΕΚΠΟΝΗΣΗΣ ΜΕΛΕΤΗΣ  ΑΡΧΟΝΗΣ - ΔΡΕΤΤΑΣ - ΚΑΡΑΥΑΥΤΗΣ Σαυβουλοι Μηχανικοί Α.Ε.  ΓΕΩΤΕΧΝΙΚΗ Α.Τ.Ε.		ΦΟΡΕΑΣ ΣΥΝΤΑΣΗΣ  ΑΡΧΟΝΗΣ - ΔΡΕΤΤΑΣ - ΚΑΡΑΥΑΥΤΗΣ Σαυβουλοι Μηχανικοί Α.Ε.		ΕΓΚΡΙΤΗ Ο ΑΝΑΘΕΣΗΣ Γ. ΚΑΡΑΥΑΥΤΗΣ 
ΔΙΕΥΘΥΝΣΗ ΟΔΩΝ ΥΠΟΔΟΜΩΝ	ΘΕΣΗ	ΟΝΟΜΑΤΕΠΩΝΥΜΟ	ΗΜΕΡΟΜΗΝΙΑ	ΥΠΟΓΡΑΦΗ
	Ο ΕΛΕΓΧΑΣ ΜΗΧΑΝΙΚΟΣ	ΑΒ. ΑΝΑΣΤΑΣΟΠΟΥΛΟΣ ΠΟΛ. ΜΗΚ. με Α' β	4.11.2016	
	Ο ΠΡΟΪΣΤΑΜΕΝΟΣ ΔΙΕΥΘΥΝΟΥΣΑΣ ΥΠΗΡΕΣΙΑΣ	ΕΜΜΑ ΠΑΠΑΔΟΠΟΥΛΟΣ ΠΟΛ. ΜΗΚ. με Α' β	4.11.2016	
Ο ΔΙΕΥΘΥΝΤΗΣ	ΔΗΜ. ΤΑΠΙΟΠΟΥΛΟΣ ΠΟΛ. ΜΗΚ. με Α' β	4.11.2016		
ΔΙΕΥΘΥΝΣΗ ΑΠΟΛΟΓΩΣΕΩΝ ΤΟΠΟΓΡΑΦΙΚΩΝ ΚΑΙ ΓΕΩΜΕΤΡΙΚΩΝ	Ο ΕΛΕΓΧΑΣ ΜΗΧΑΝΙΚΟΣ	Χ. ΜΑΡΟΥΣΗ ΤΟΠ. ΜΗΧΑΝΙΚΟΣ με Α' ΒΑΘΜΟ	15/11/2016	
	Ο ΤΗΝΜΑΤΑΡΧΗΣ	Α.Κ. ΔΑΛΕΖΙΟΣ ΤΟΠ. ΜΗΧΑΝΙΚΟΣ με Α' ΒΑΘΜΟ	15/11/2016	
	Ο ΔΙΕΥΘΥΝΤΗΣ	Γ. ΝΤΕΛΗΣ Π.Ε. ΔΙΟΙΚΗΤΩΝ ΟΔΟΚΟΜΩΝ με Α' ΒΑΘΜΟ	15/11/2016	
ΕΓΚΡΙΝΕΤΑΙ με τις εξής παρατηρήσεις:				
Η ΜΕΛΕΤΗ ΕΓΚΡΙΘΗΚΕ ΜΕ ΤΗΝ ΑΠΟΦΑΣΗ 490/15.11.2016				
ΣΥΜΒΑΤΙΚΟ ΑΡΧΕΙΟ ΔΟΥ:				


ΥΠΟΜΝΗΜΑ	
 ΑΞΟΝΑΣ ΟΔΟΥ	 ΑΠΛΟΤΟΠΟΙΗΜΕΝΗ ΕΚΤΑΣΗ ΚΥΑ 10598203572001059-6-2008 Αρ. Π.Δ. 44280/7187.3-1995 & Αρ. Γ.Γ.Π.Β. Αριθμ. 664/6.3-1997
 ΟΡΙΟ ΙΚΙΟΤΗΤΑΣ	 ΑΥΤΟΛΟΓΩΜΟΥΜΕΝΑ ΤΥΜΜΑΤΑ
 ΖΕΡΟΝΟΜΙΑ	 ΥΠΟΧΡΩΡΩΣΕΙΣ ΣΕ ΟΙΚΟΜΕΣ ΙΚΙΟΤΗΤΑΣ
 ΠΕΡΙΓΡΑΦΙΚΑ ΚΤΙΡΙΩ	 ΕΚΤΑΣΕΙΣ ΒΑΡΥΠΡΟΣΩΣΤΕΣ ΤΟ ΔΗΜΟΣΙΟ ΜΕΤΑ ΤΗΝ ΕΛΕΓΧΤΙΚΗ ΤΩΝ ΥΠΟΧΡΩΡΩΣΕΩΝ ΤΩΝ ΠΑΡΟΔΩΝ (ΣΥΓΓΡΑΜΜΑ)
 ΣΥΡΜΑΤΟΠΛΕΓΜΑ	 ΓΡΑΜΜΗ ΑΝΑΛΟΓΙΣΜΟΥ (ΟΡΙΟ ΖΩΝΗΣ ΕΠΙΒΑΡΥΝΣΕΩΝ Η ΜΕΣΗ ΓΡΑΜΜΗ ΖΩΝΗΣ ΑΝΑΛΟΓΙΣΜΟΥ)
 ΜΑΚΡΑ	 ΕΥΡΟΣ ΚΑΤΑΝΗΨΕΙΣ ΟΔΟΥ
 ΟΡΙΟ ΑΠΛΟΤΟΠΟΙΗΣΗΣ	 ΙΚΙΟΤΗΤΕΣ ΔΗΜΟΣΙΟΥ

002104
Κ.Α. (ΚΑΔΕ)


ΔΙΑΝΟΜΗ ΠΙΝΑΚΙΔΩΝ

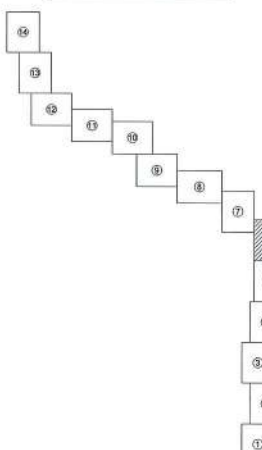


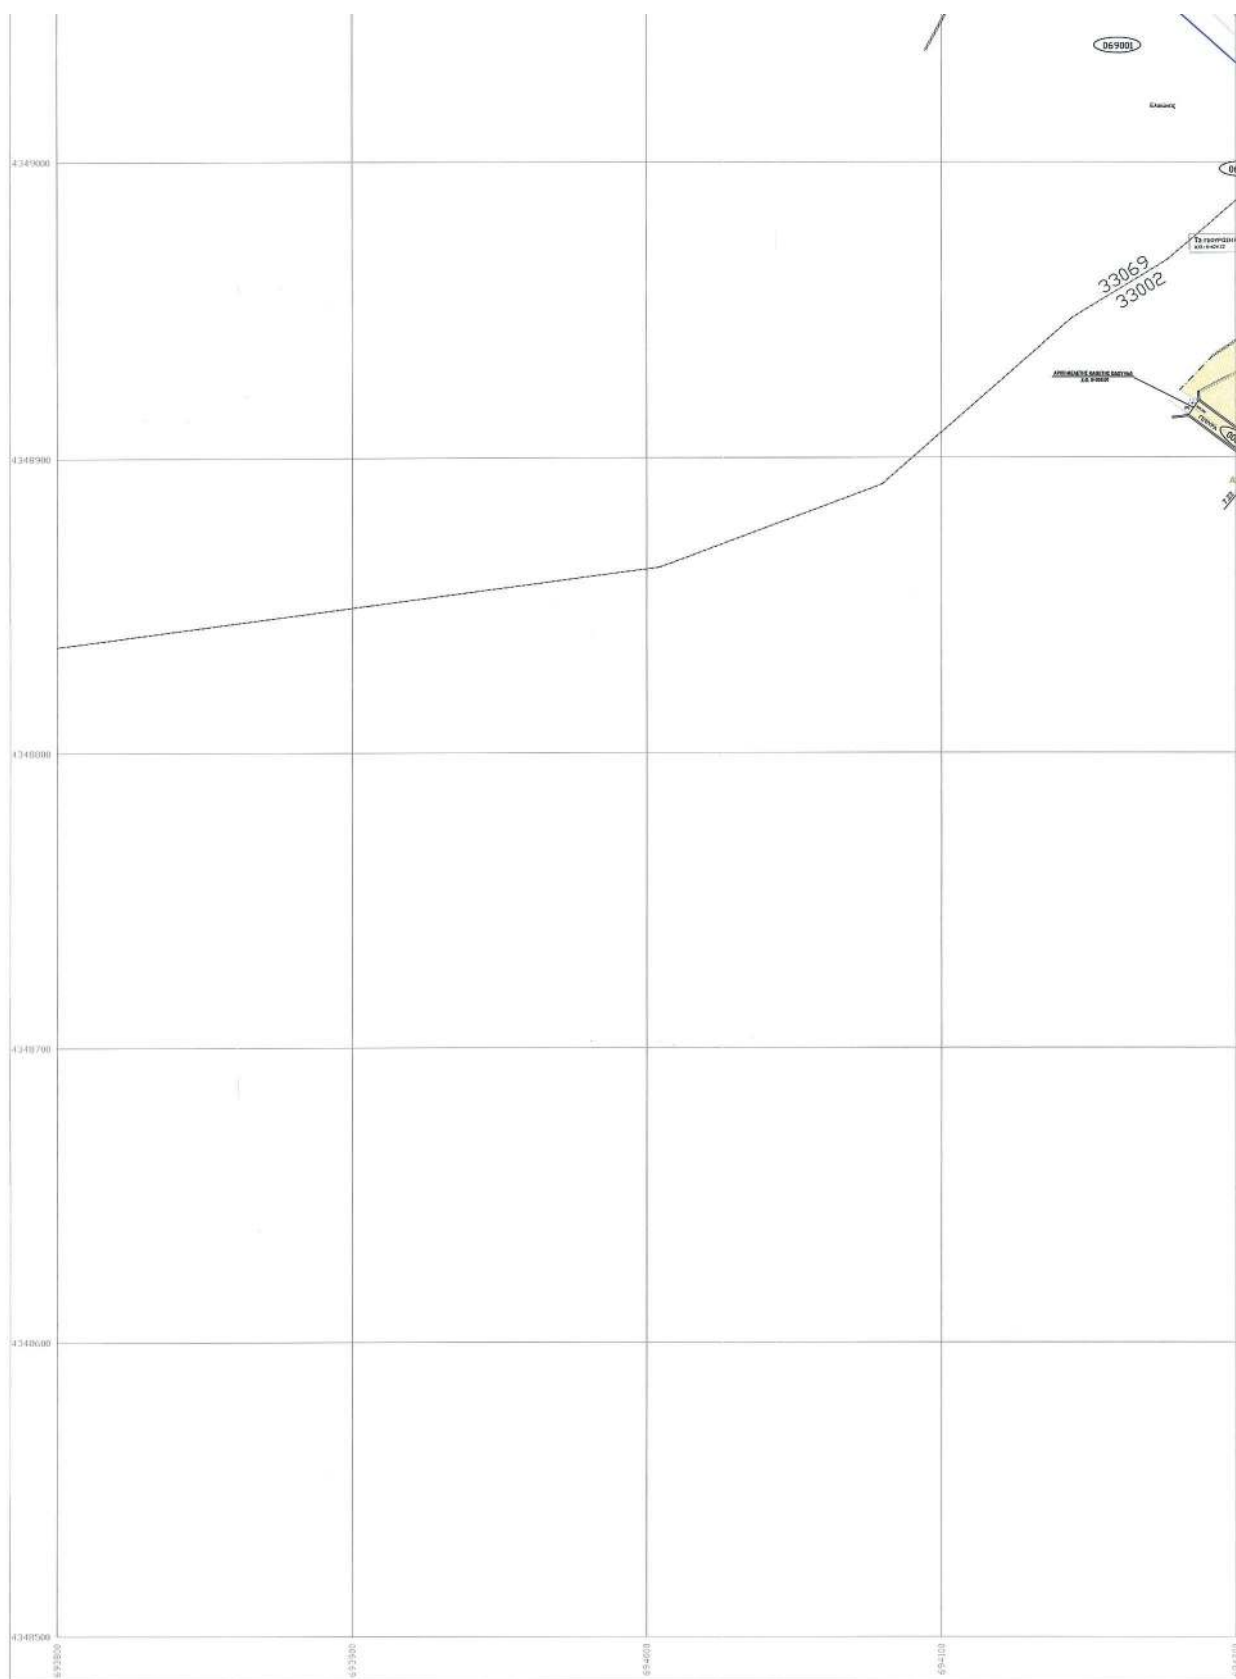

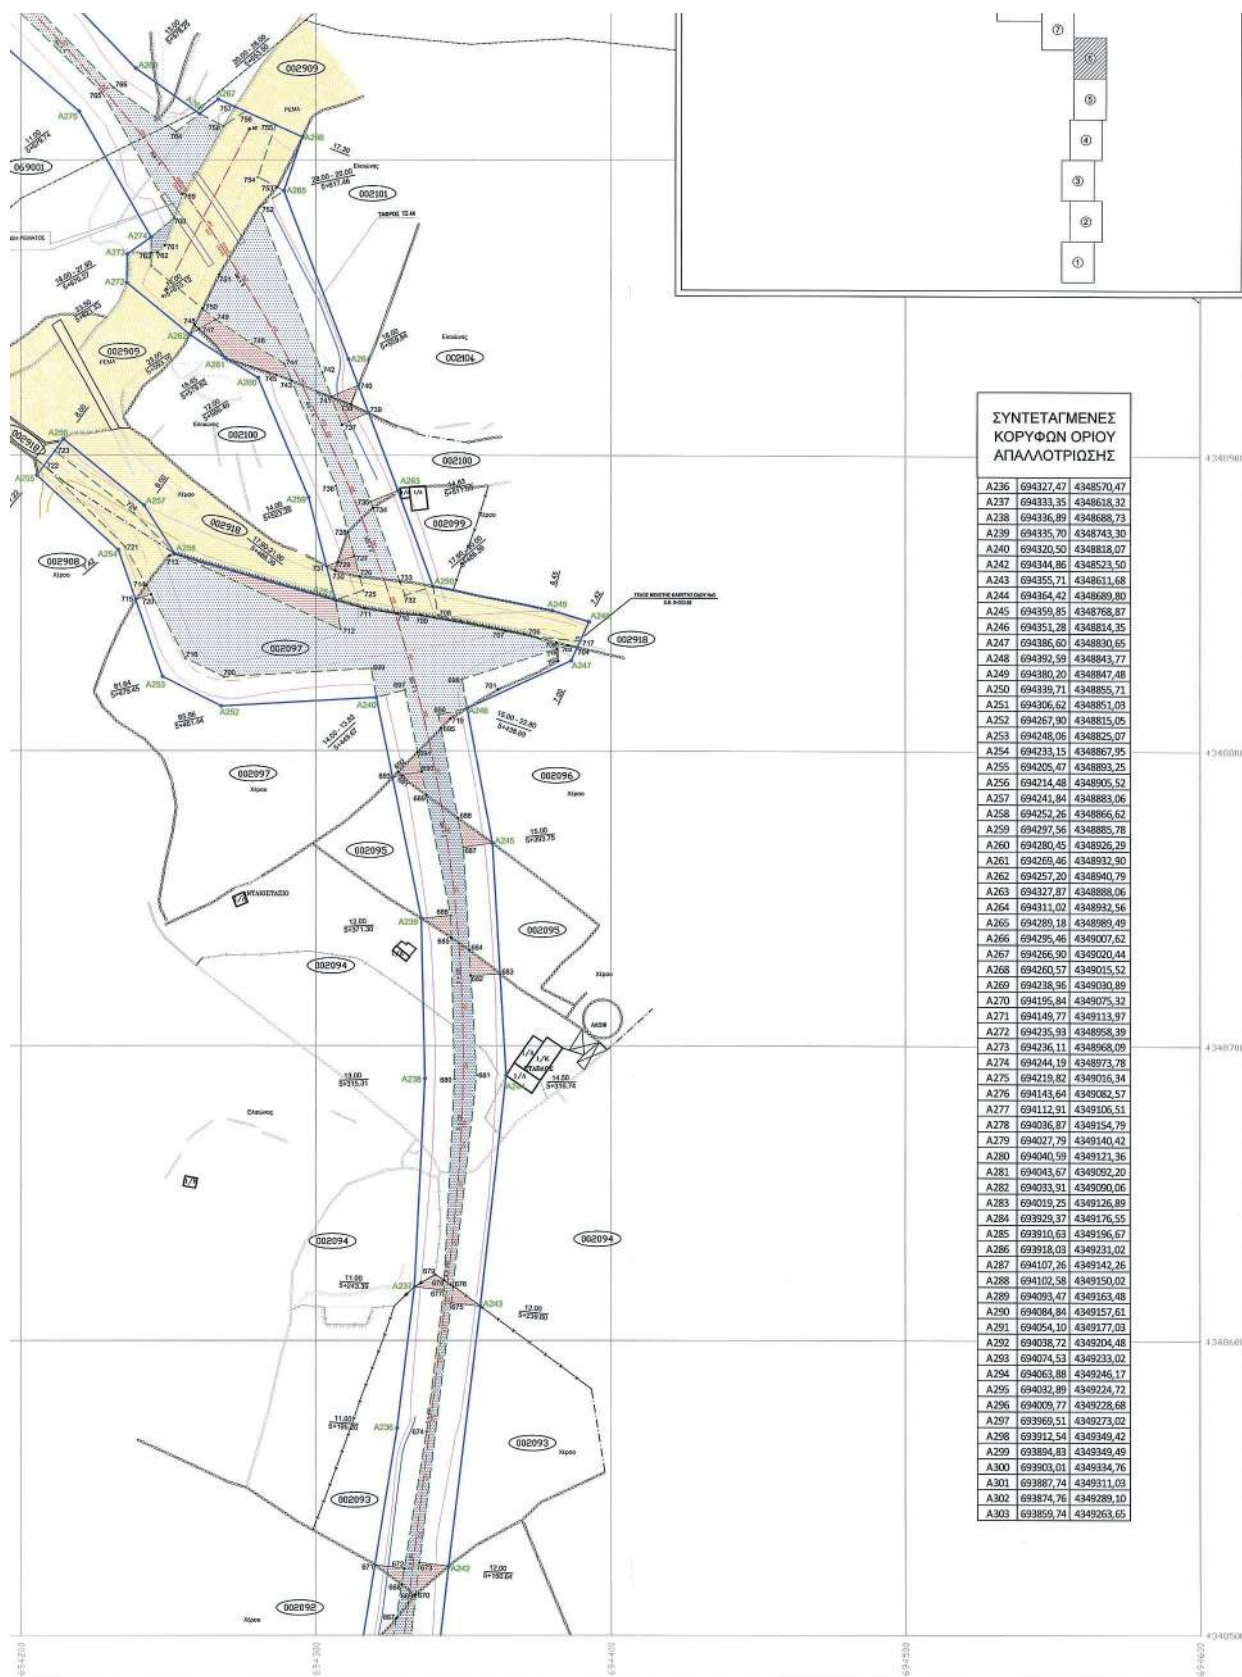

ΕΘΝΙΚΟ ΤΥΠΟΓΡΑΦΕΙΟ
Για τεχνικούς λόγους στο σχεδιάγραμμα,
από το ηλεκτρονικό αρχείο, έγινε
σμίκρυνση κατά ποσοστό **39%**

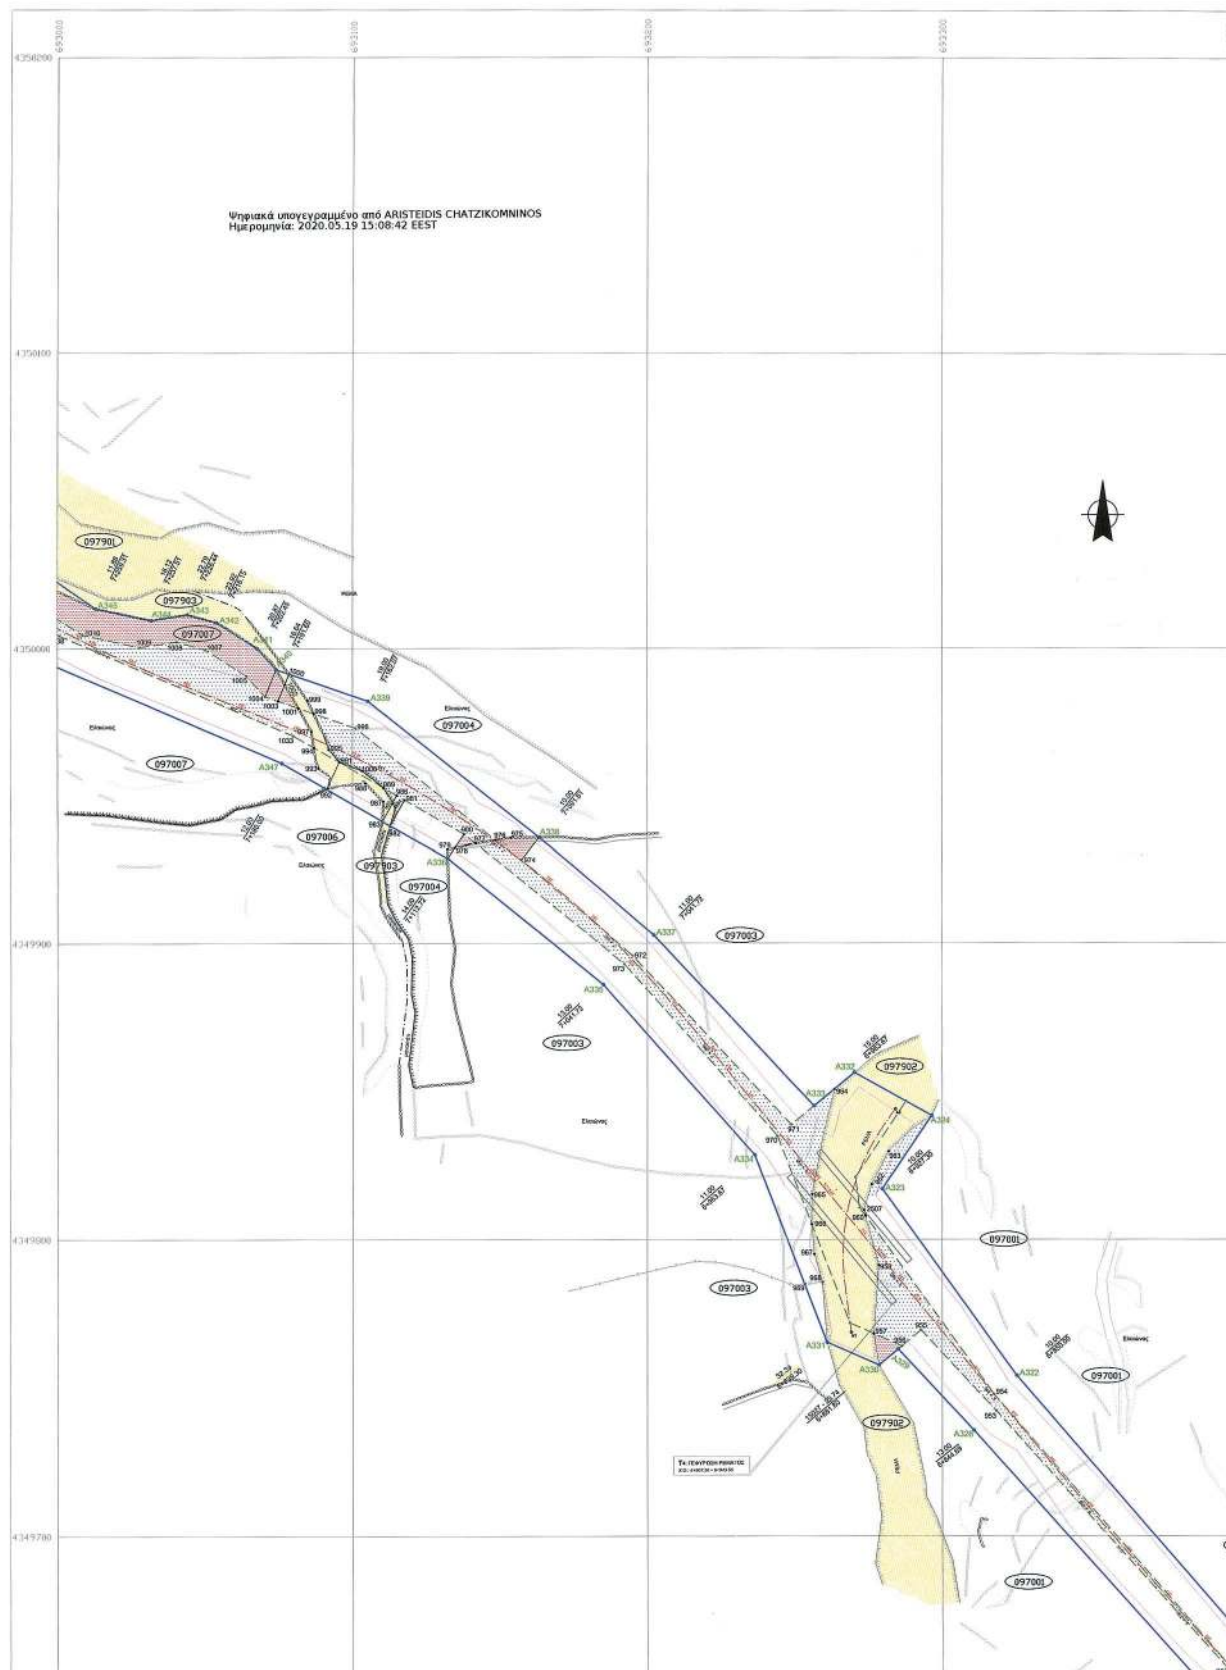

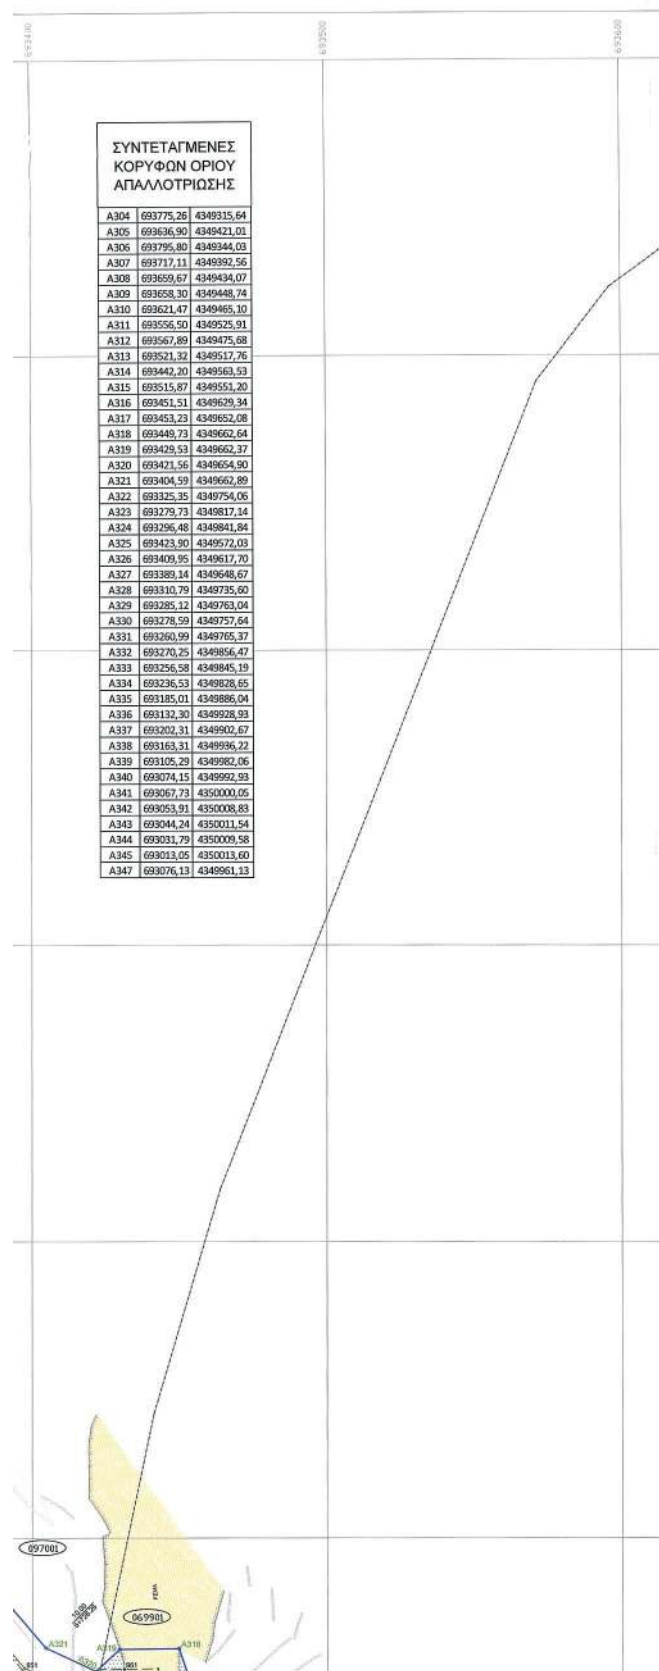

ΕΛΛΗΝΙΚΗ ΔΗΜΟΚΡΑΤΙΑ
ΥΠΟΥΡΓΕΙΟ ΥΠΟΔΟΜΩΝ ΜΕΤΑΦΟΡΩΝ ΚΑΙ ΔΙΚΤΥΩΝ
ΓΕΝΙΚΗ ΓΡΑΜΜΑΤΕΙΑ ΥΠΟΔΟΜΩΝ
ΓΕΝΙΚΗ ΔΙΕΥΘΥΝΣΗ ΣΥΓΚΟΙΝΩΝΙΑΚΩΝ ΥΠΟΔΟΜΩΝ
ΔΙΕΥΘΥΝΣΗ ΟΔΙΚΩΝ ΥΠΟΔΟΜΩΝ

ΥΠΗΡΕΣΙΕΣ ΣΥΜΒΟΥΛΟΥ ΟΙΚΟΥ
ΓΙΑ ΤΗΝ ΥΠΟΒΟΗΘΗΣΗ ΤΗΣ ΥΠΗΡΕΣΙΑΣ ΣΤΗΝ ΕΚΠΟΝΗΣΗ ΤΗΣ
ΜΕΛΕΤΗΣ ΤΟΥ ΟΔΙΚΟΥ ΔΕΘΝΑ ΚΑΛΛΟΝΗΣ - ΠΕΤΡΑΣ ΛΕΣΒΟΥ ΣΤΗΝ
ΧΡΗΜΑΤΟΔΟΤΙΚΗ ΕΝΤΑΣΗ ΤΟΥ ΕΡΓΟΥ ΚΑΙ ΣΤΗ ΔΗΜΟΠΡΑΤΗΣΗ ΤΟΥ

ΚΤΗΜΑΤΟΛΟΓΙΟ-ΣΥΝΤΑΞΗ ΠΡΑΞΕΩΝ ΕΠΙΜΕΡΙΣΜΟΥ ΥΠΟΧΡΕΩΣΕΩΝ

ΚΤΗΜΑΤΟΛΟΓΙΚΟ ΔΙΑΓΡΑΜΜΑ
ΑΠΟ ΧΘ. 6+202.00 ΕΩΣ Χ.Θ. 7+268.00
ΔΕΥΤΕΡΟ ΑΝΑΤΑΞΟΠΟΙΟΥΣ
Π.Ο.Α. ΜΗ.Ε. Γ.Π.

ΚΑΙΜΑΚΑ: 1:1000
ΑΡΙΘ. ΣΧΕΔΙΟΥ: ΚΤ07
ΗΜΕΡΟΜ.: ΦΕΒ. 2015

ΣΥΜΒΟΥΛΟΣ ΕΚΠΟΝΗΣΗΣ ΜΕΛΕΤΗΣ:

ΑΔΑΚ
ΑΡΧΟΝΤΗΣ - ΔΡΕΤΤΑΣ - ΚΑΡΑΛΑΥΤΗΣ
Σύμβουλοι Μηχανικοί Α.Ε.
ΓΕΩΜΗΧΑΝΙΚΗ Α.Τ.Ε.

ΟΜΑΔΑ ΣΥΝΤΑΞΗΣ: ΕΠΙΧΡΗΣΗ Ο ΑΝΑΔΟΧΟΣ ΥΠΟΓΡΑΦΗ

ΑΔΑΚ
ΑΡΧΟΝΤΗΣ - ΔΡΕΤΤΑΣ - ΚΑΡΑΛΑΥΤΗΣ
Σύμβουλοι Μηχανικοί Α.Ε.
Γ. ΚΑΡΑΛΑΥΤΗΣ

ΔΕΥΤΕΡΗ ΟΔΙΚΗ ΥΠΟΔΟΜΗ	ΘΕΣΗ	ΟΝΟΜΑΤΕΠΩΝΥΜΟ	ΗΜΕΡΟΜΗΝΙΑ	ΥΠΟΓΡΑΦΗ
ΔΕΥΤΕΡΗ ΟΔΙΚΗ ΥΠΟΔΟΜΗ	Ο ΕΛΕΓΧΑΣ ΜΗΘΑΝΚΟΣ	ΑΘ. ΑΝΑΣΤΑΣΟΠΟΥΛΟΣ Π.Ο.Α. ΜΗ.Ε. Μ. Β. Β.	4.11.2016	
	Ο ΠΡΟΪΣΤΑΜΕΝΟΣ ΔΙΕΥΘΥΝΟΥΣΑΣ ΥΠΗΡΕΣΙΑΣ	ΕΘΝ. ΠΑΠΑΔΟΠΟΥΛΟΣ Π.Ο.Α. ΜΗ.Ε. Μ. Α. Β.	4.11.2016	
	Ο ΔΙΕΥΘΥΝΤΗΣ	ΔΗΜ. ΤΑΔΟΠΟΥΛΟΣ Π.Ο.Α. ΜΗ.Ε. Μ. Α. Β.	4.11.2016	
ΔΕΥΤΕΡΗ ΑΠΑΛΟΤΡΙΩΣΗ ΚΑΙ ΓΕΩΓΡΑΦΟΦΟΡΙΚΗΣ	Ο ΕΛΕΓΧΑΣ ΜΗΘΑΝΚΟΣ	Χ. ΜΑΡΟΥΛΗ Τ.Ο.Α. ΜΗ.Ε. Μ. Α. Β. Β. Β.	15.11.2016	
	Ο ΤΗΡΗΜΑΤΑΡΧΗΣ	Α.Χ. ΔΑΛΕΣΙΟΣ Τ.Ο.Α. ΜΗ.Ε. Μ. Α. Β. Β. Β.	15.11.2016	
	Ο ΔΙΕΥΘΥΝΤΗΣ	Γ. ΝΤΕΛΗΣ Π.Ε. ΔΙΟΙΚΗΤΙΚΟΥ-ΟΙΚΟΝΟΜΙΚΟΥ Μ.Ε. Α. Β. Β. Β.	15.11.2016	

ΕΠΙΓΡΑΦΕΙΤΑΙ με ης κτηνική παραρτήρηση:


Η ΜΕΛΕΤΗ ΕΓΚΡΙΘΗΚΕ ΜΕ ΤΗΝ ΑΠΟΦΑΣΗ 159015-11-2016


ΣΥΜΒΑΤΙΚΟ ΑΡΧΕΙΟ ΔΟΥ:

ΥΠΟΜΝΗΜΑ

ΑΞΟΝΑΣ ΟΔΟΥ	ΑΠΑΛΟΤΡΙΩΜΕΝΗ ΕΚΤΑΣΗ ΚΥΑ 105930357209180-9-2009 Απ.Π.Δ. Αριθμός 7187-3-1995 & Απ. Γ.Γ.Λ.Β. Αριθμός 6644-3-1997
ΟΡΙΟ ΙΔΙΟΚΤΗΣΙΑΣ	ΑΥΤΟΛΟΓΩΝΗΘΕΝΤΑ ΤΗΜΑΤΑ
ΣΕΡΩΝΙΑ	ΥΠΟΧΡΕΩΣΕΙΣ ΣΕ ΟΜΟΡΕΣ ΙΔΙΟΚΤΗΣΕΙΣ
ΠΕΡΙΓΡΑΦΑ ΚΤΙΡΙΟΥ	ΕΚΤΑΣΕΙΣ ΒΑΡΥΝΟΥΣΕΣ ΤΟ ΔΗΜΟΣΙΟ ΜΕΤΑ ΤΗΝ ΕΞΑΝΤΛΗΣΗ ΤΩΝ ΥΠΟΧΡΕΩΣΕΩΝ ΤΩΝ ΠΑΡΩΔΩΝ (ΠΥΡΗΝΑΣ)
ΣΥΜΑΤΟΠΛΕΓΜΑ	ΓΡΑΜΜΗ ΑΝΑΛΟΓΙΣΜΟΥ (ΟΡΙΟ ΖΩΝΗΣ ΕΠΙΒΑΡΥΝΣΕΩΝ Η ΜΕΣΗ ΓΡΑΜΜΗ ΖΩΝΗΣ ΑΠΑΛΟΤΡΙΩΣΕΩΣ)
ΜΑΝΤΡΑ	ΕΥΡΟΣ ΚΑΤΑΝΗΨΕΩΣ ΟΔΟΥ
ΟΡΙΟ ΑΠΑΛΟΤΡΙΩΣΗΣ	Κ.Α. (ΚΑΔΕ)
002104	ΙΔΙΟΚΤΗΣΕΙΣ ΔΗΜΟΣΙΟΥ


ΔΙΑΝΟΜΗ ΠΙΝΑΚΙΔΩΝ

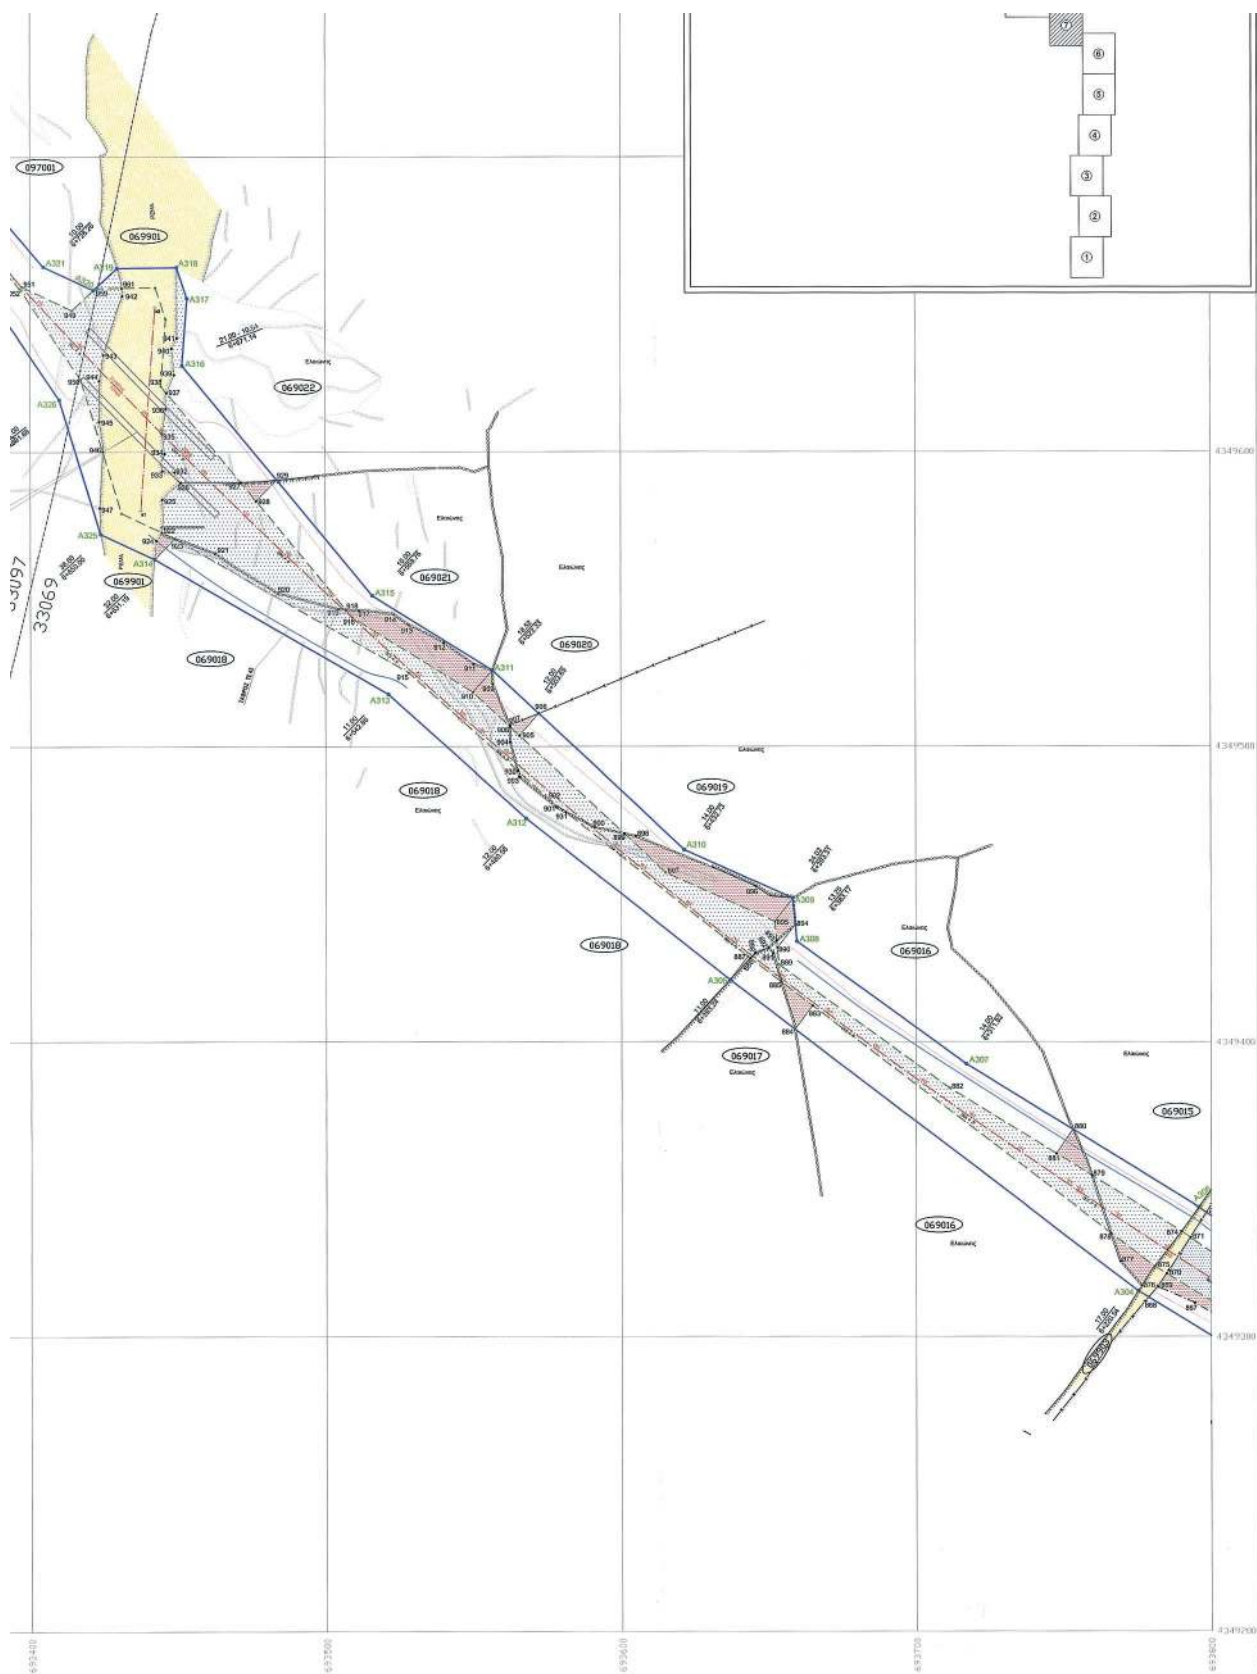


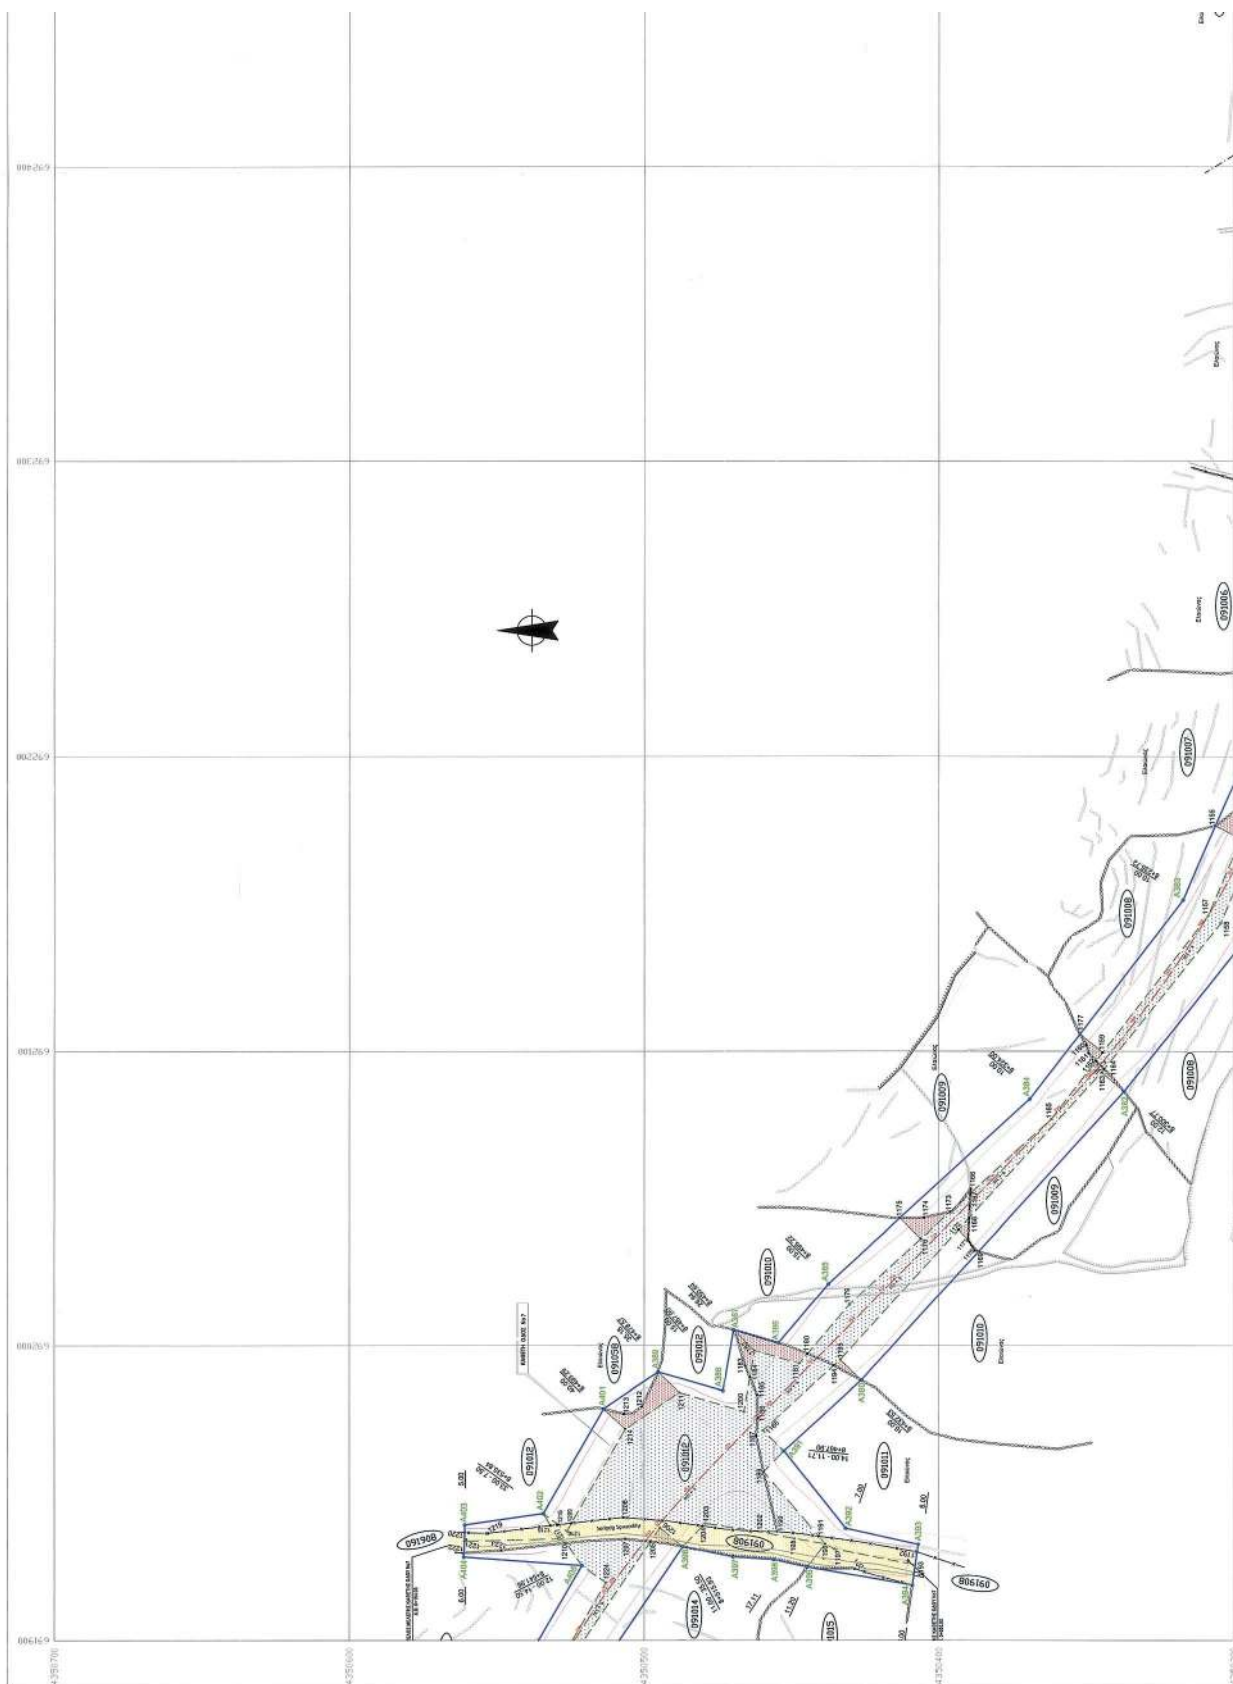



ΕΘΝΙΚΟ ΤΥΠΟΓΡΑΦΕΙΟ
Για τεχνικούς λόγους στο σχεδιάγραμμα,
από το ηλεκτρονικό αρχείο, έγινε
σμίκρυνση κατά ποσοστό **39%**

[illegible]

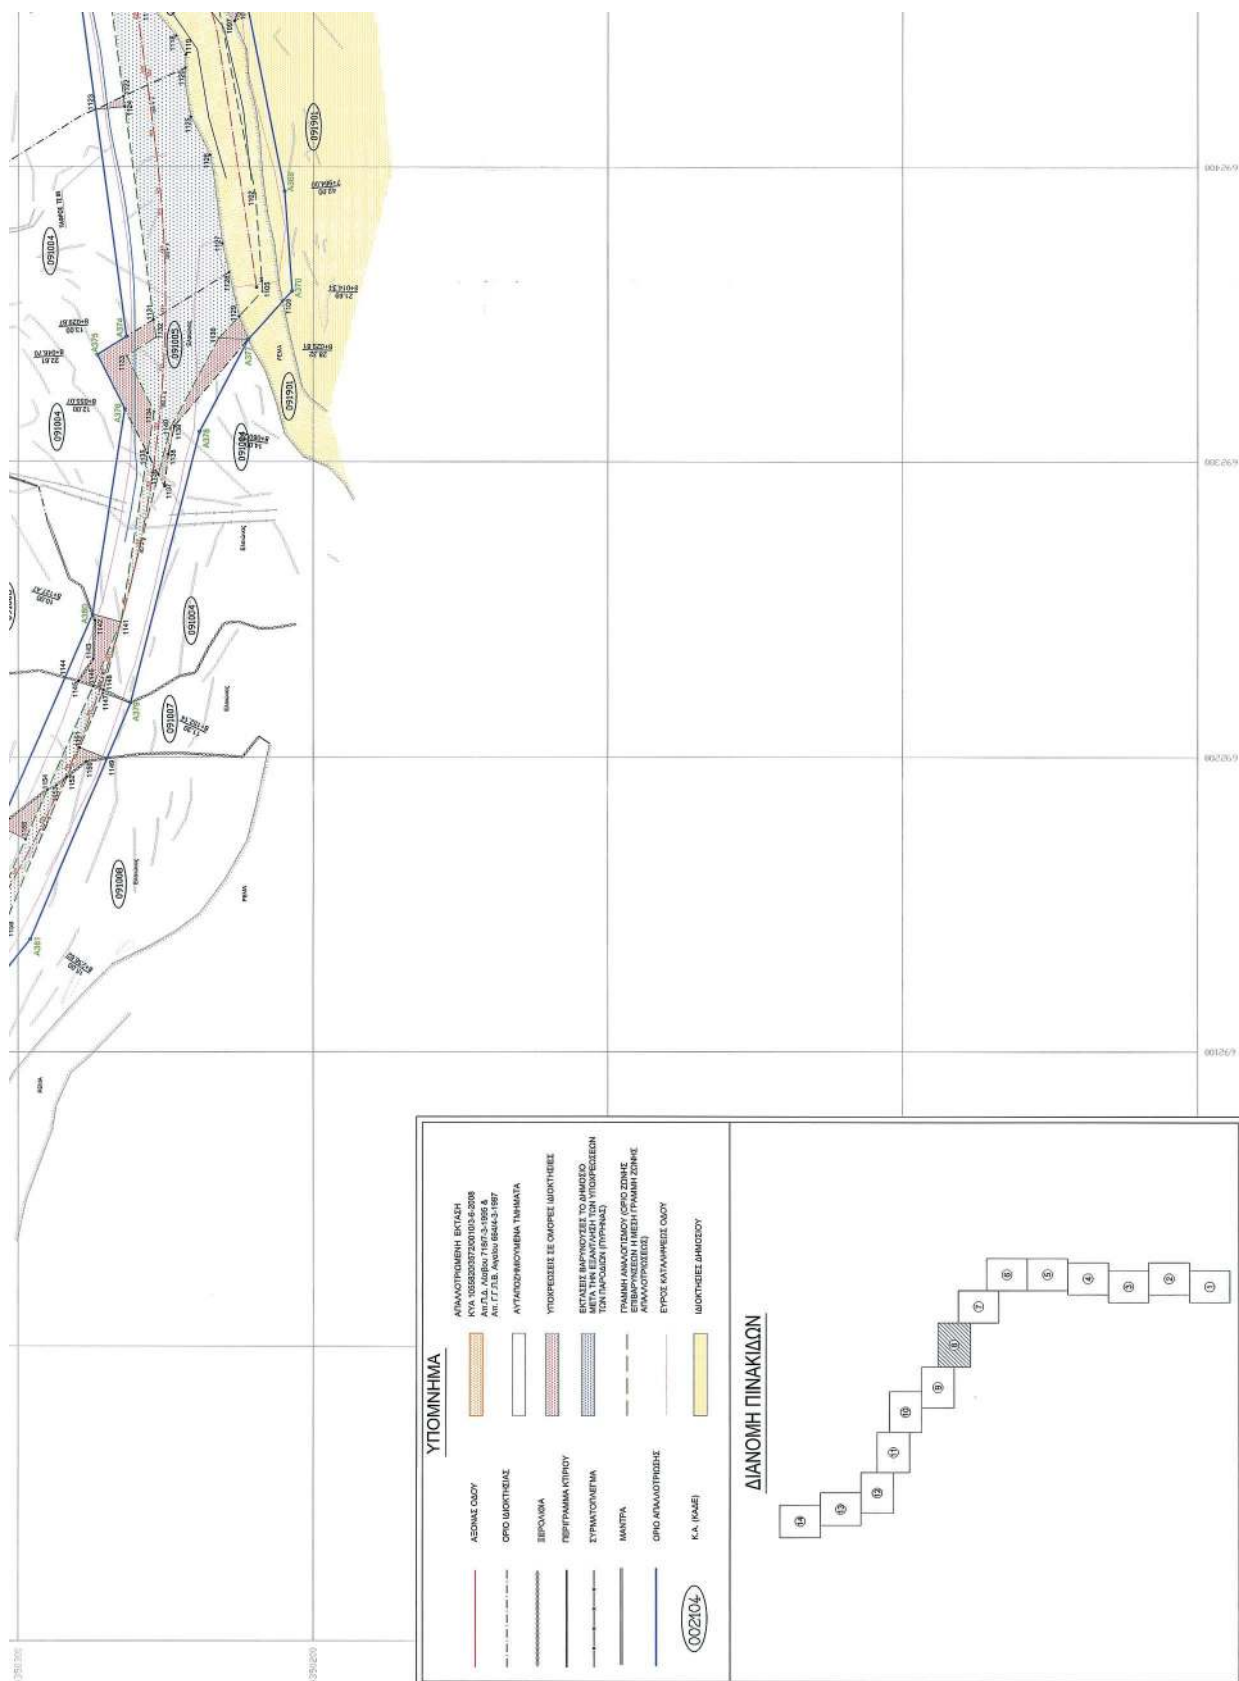


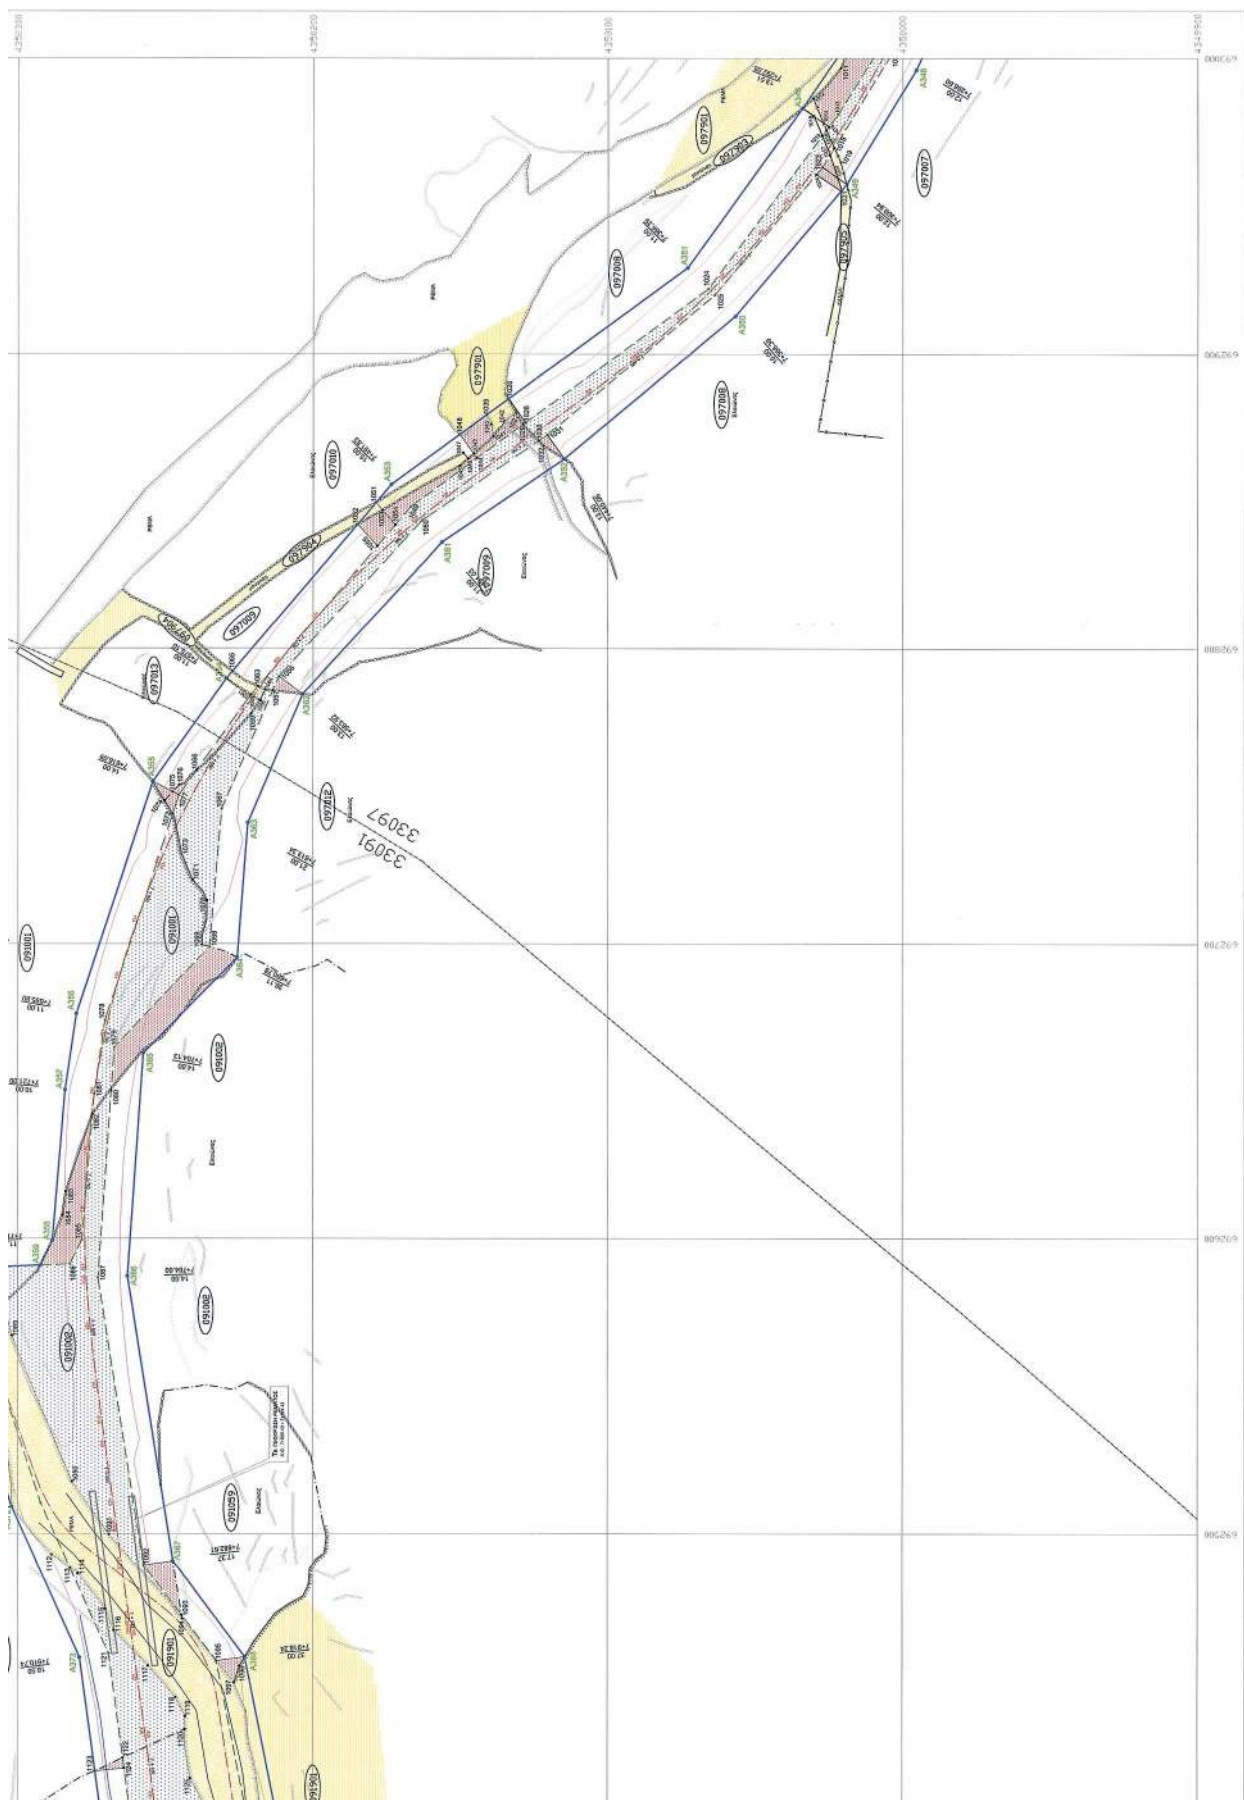

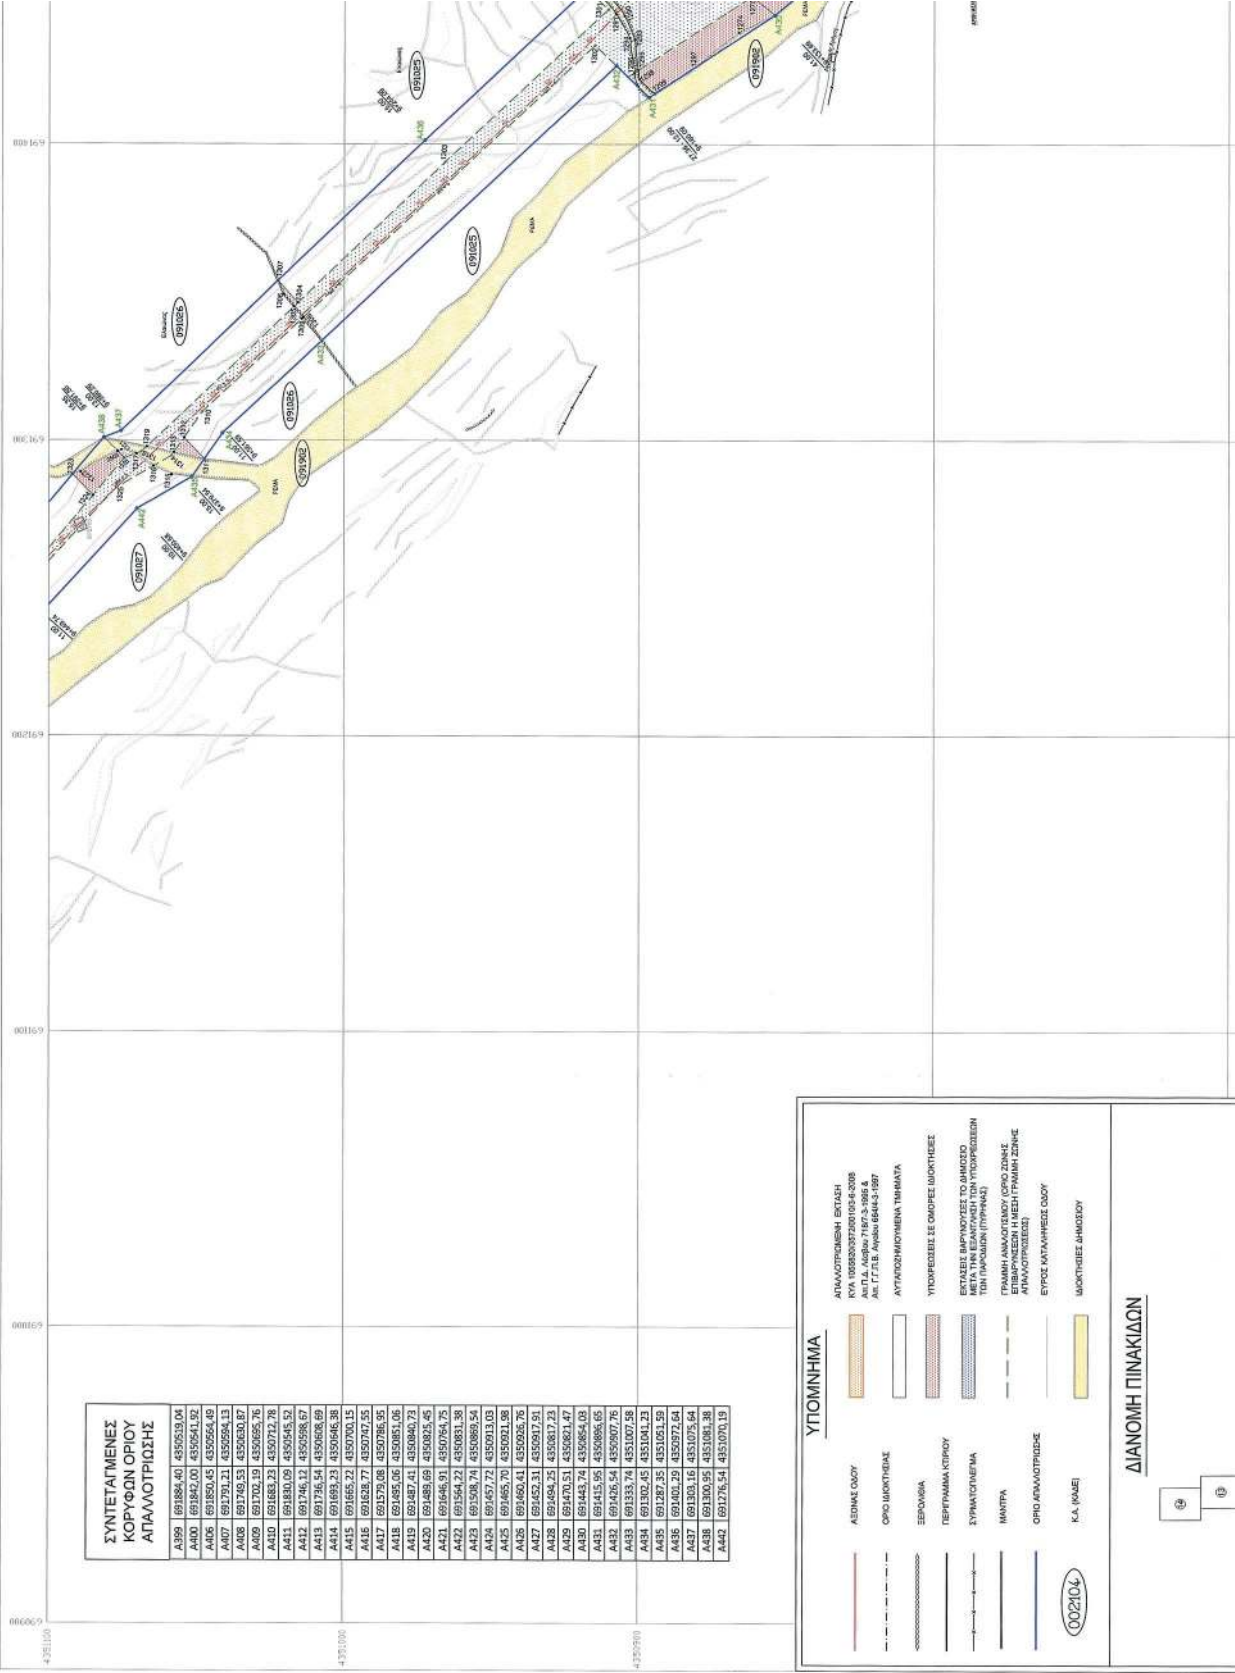

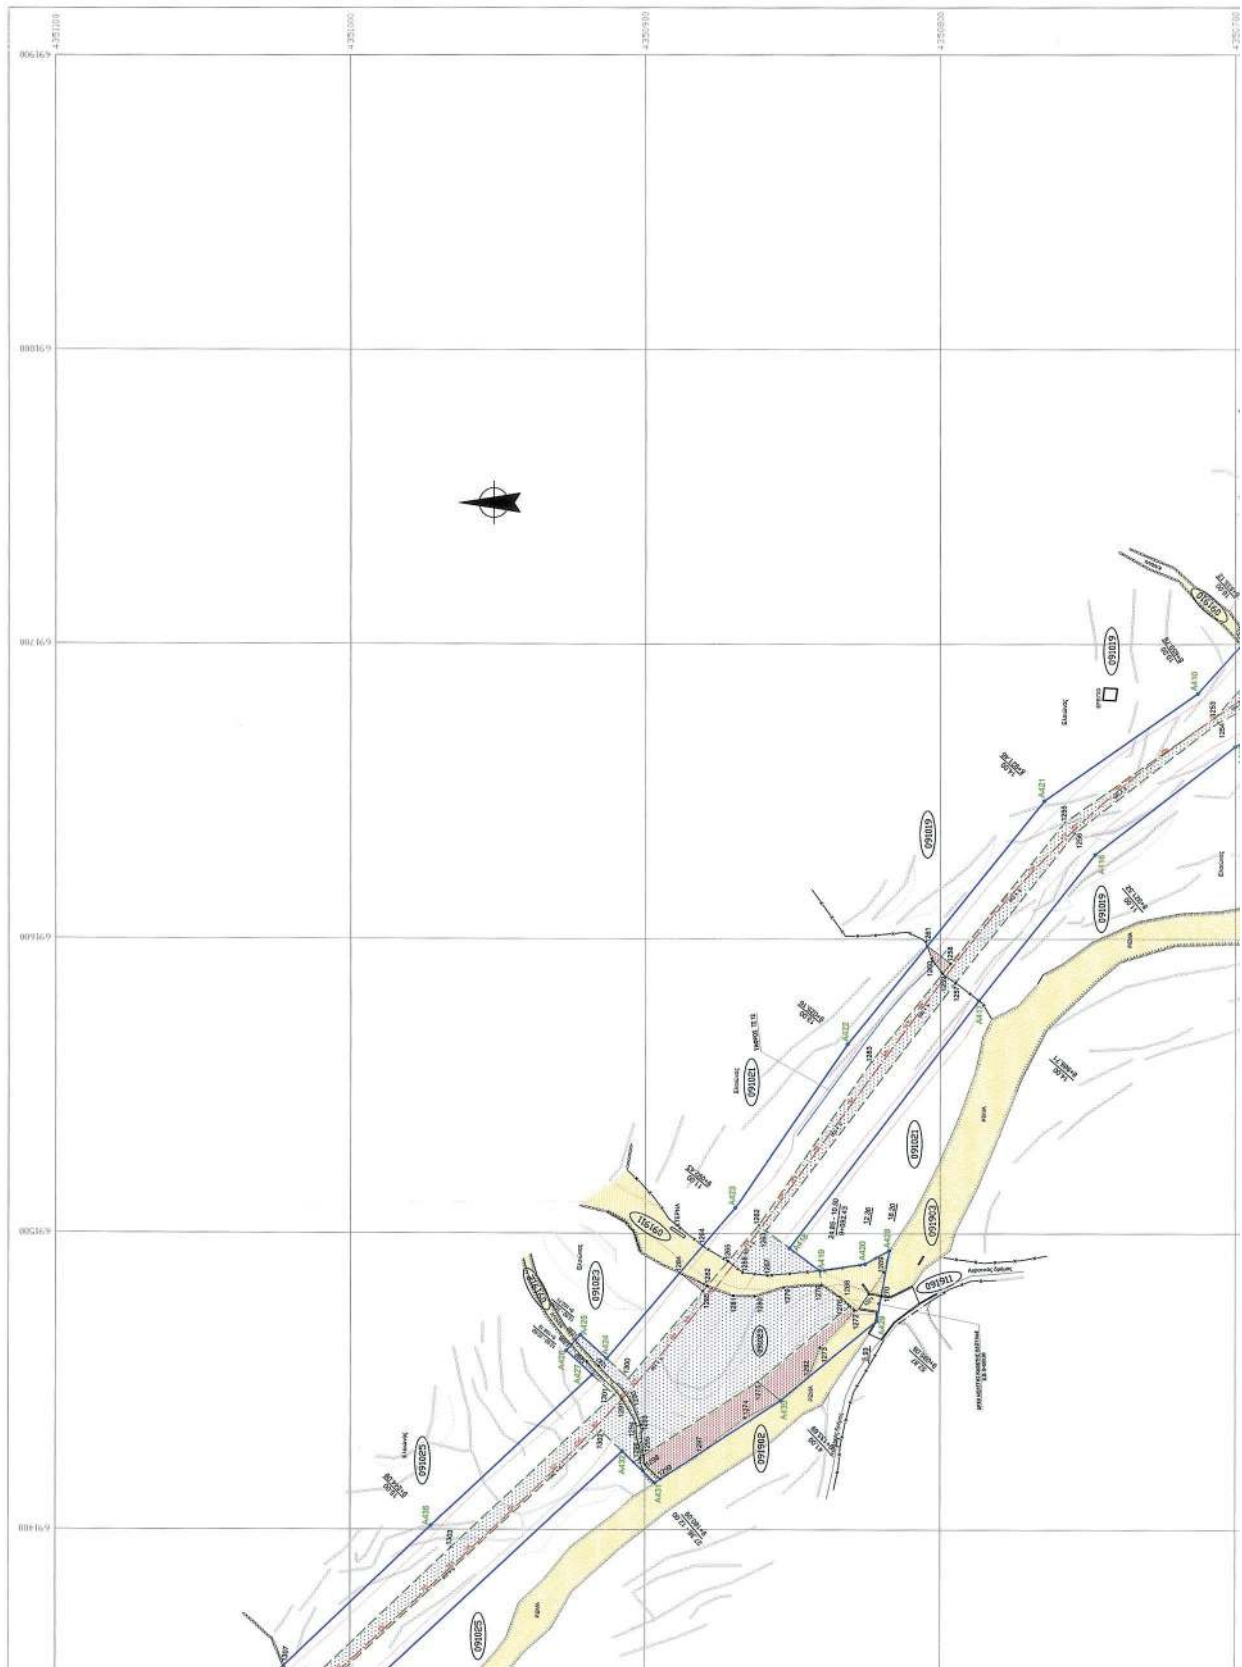


[illegible]

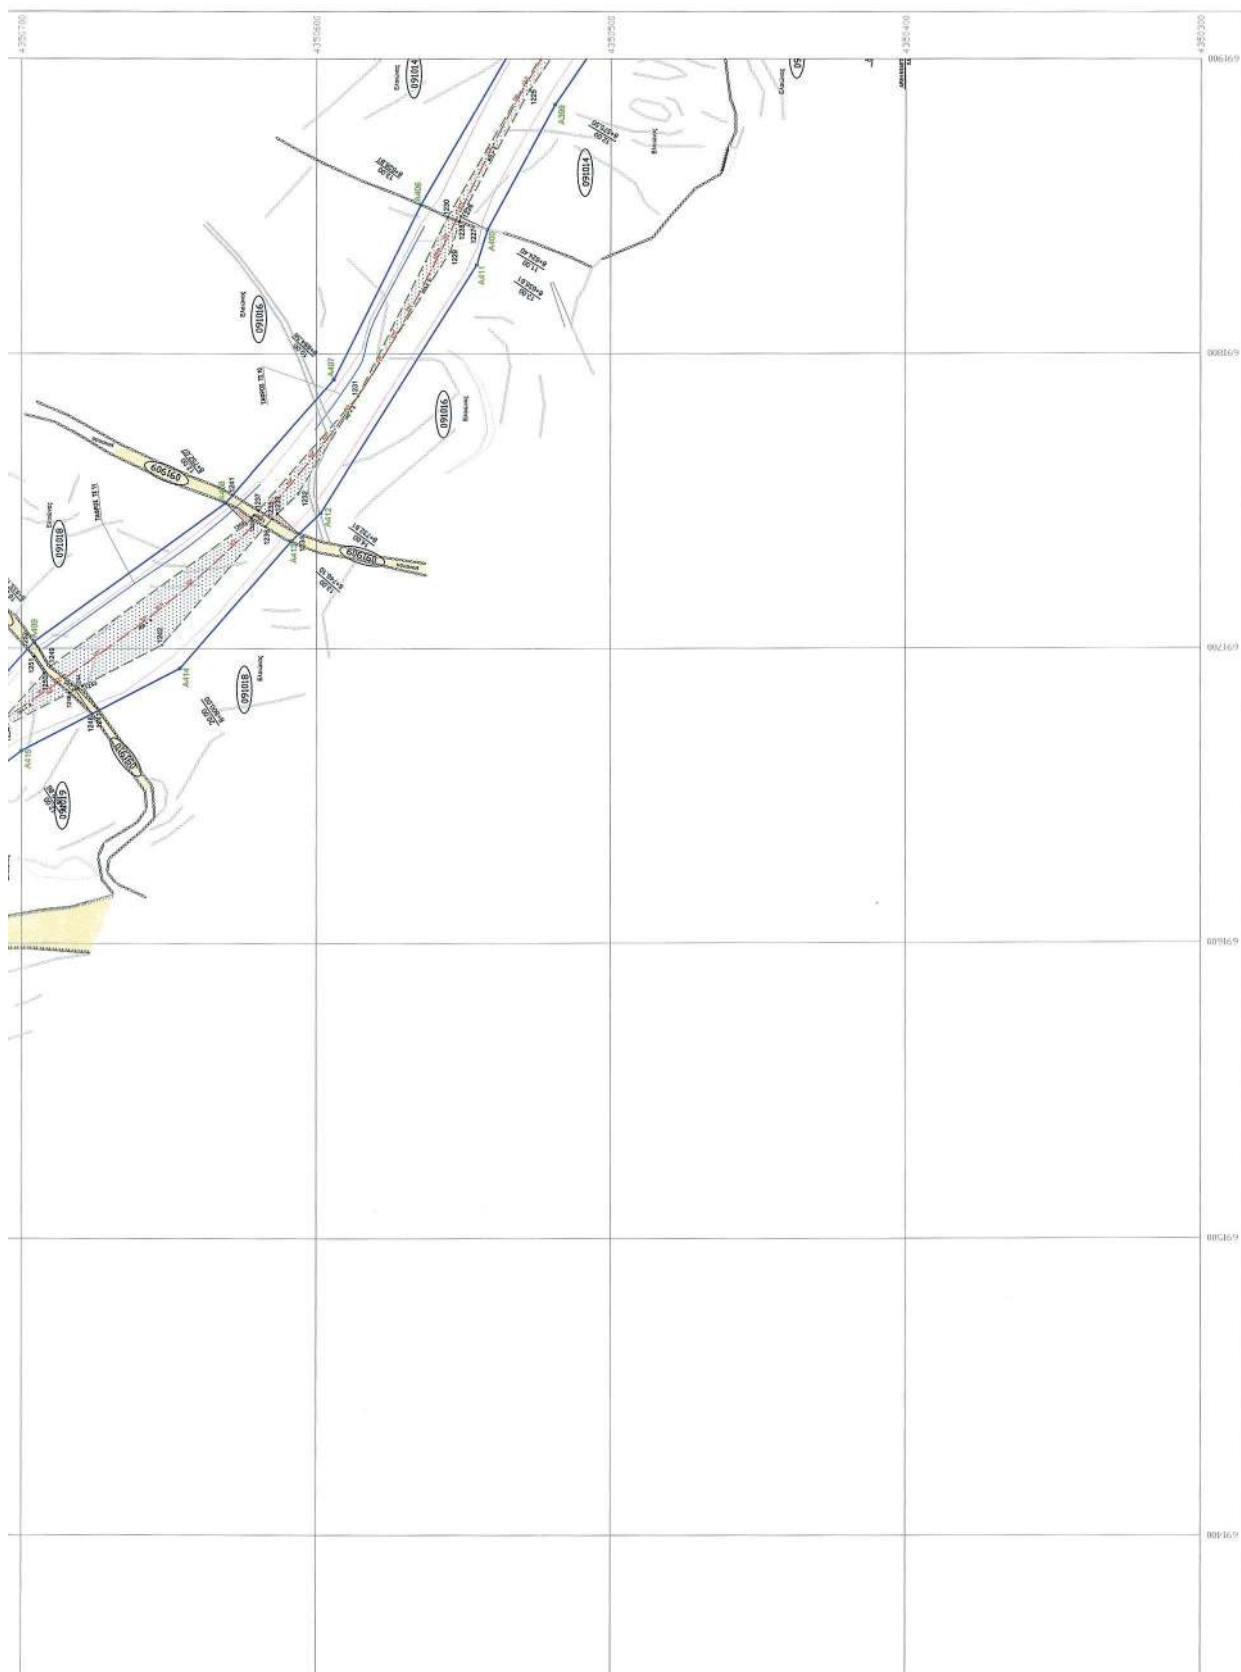





ΕΘΝΙΚΟ ΤΥΠΟΓΡΑΦΕΙΟ
Για τεχνικούς λόγους στο σχεδιάγραμμα,
από το ηλεκτρονικό αρχείο, έγινε
σμίκρυνση κατά ποσοστό **39%**

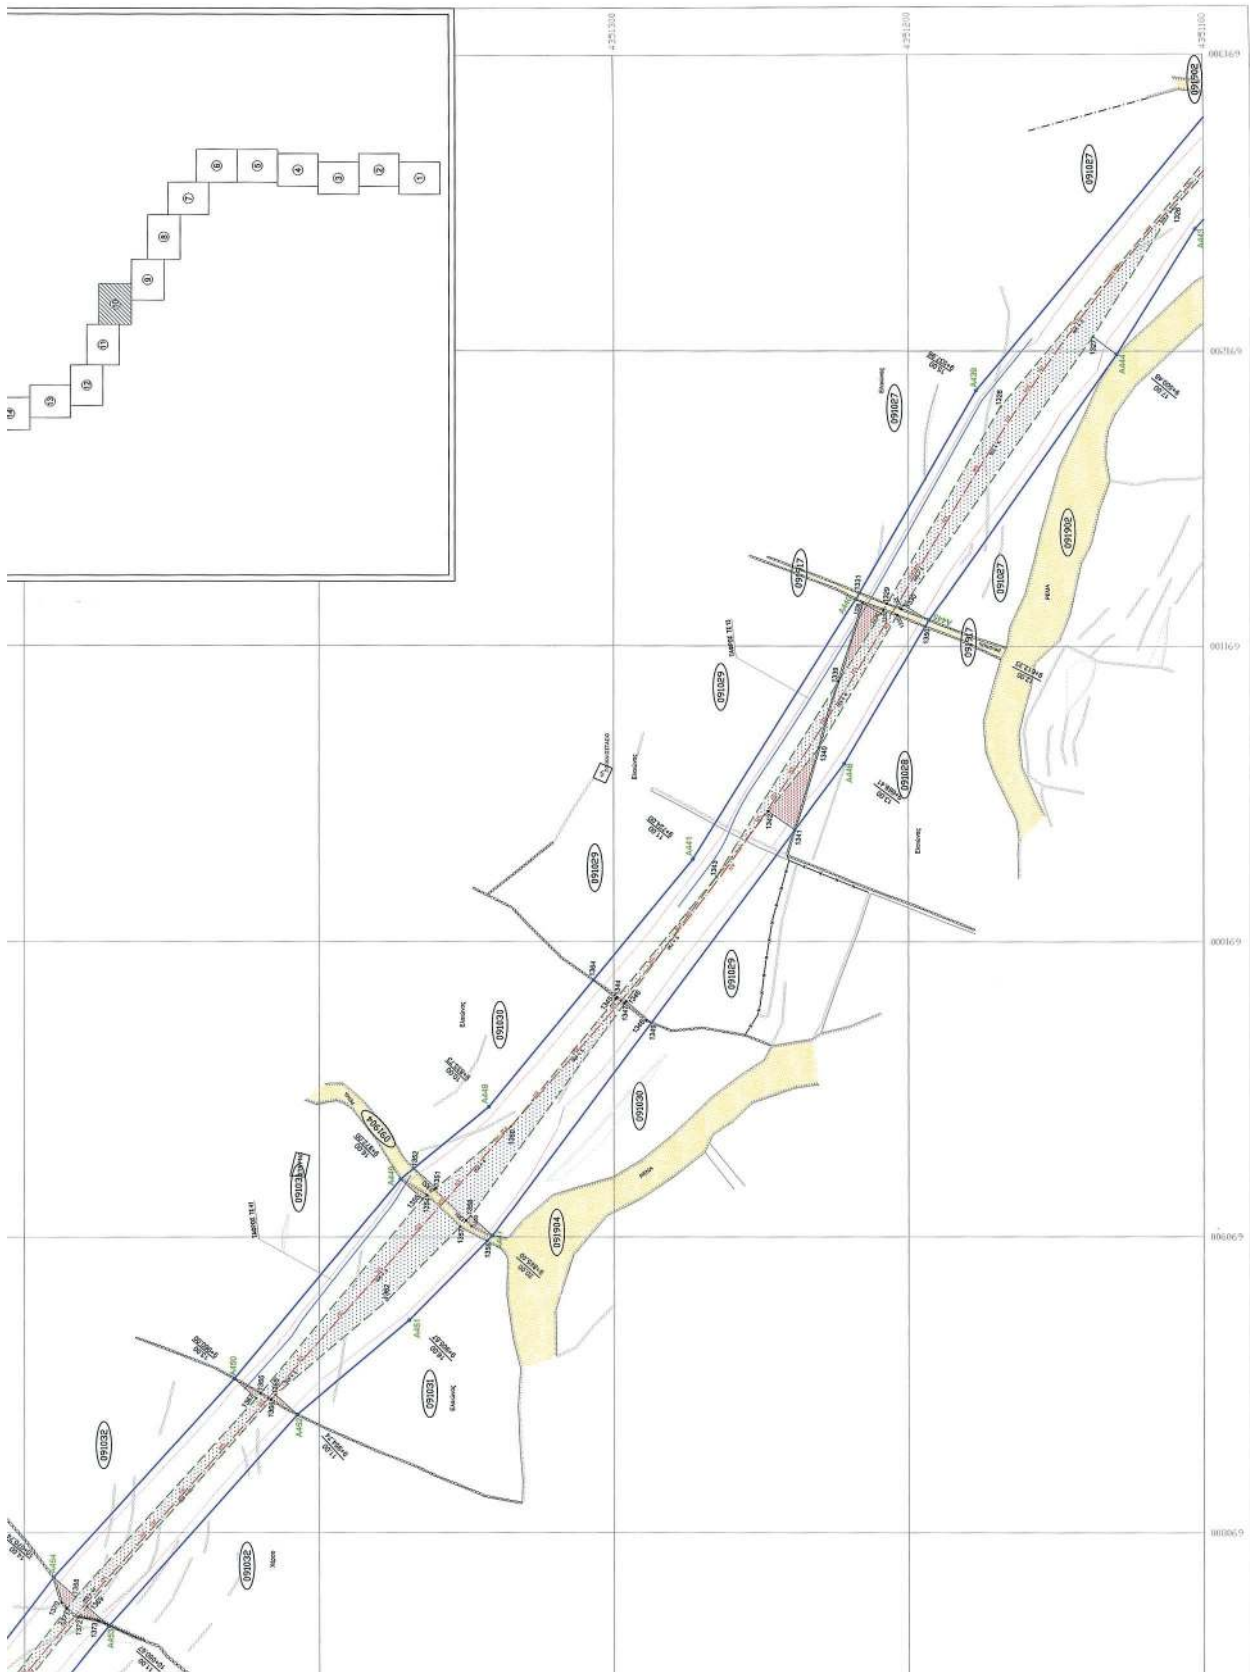






ΕΘΝΙΚΟ ΤΥΠΟΓΡΑΦΕΙΟ
Για τεχνικούς λόγους στο σχεδιάγραμμα,
από το ηλεκτρονικό αρχείο, έγινε
σμίκρυνση κατά ποσοστό **39%**

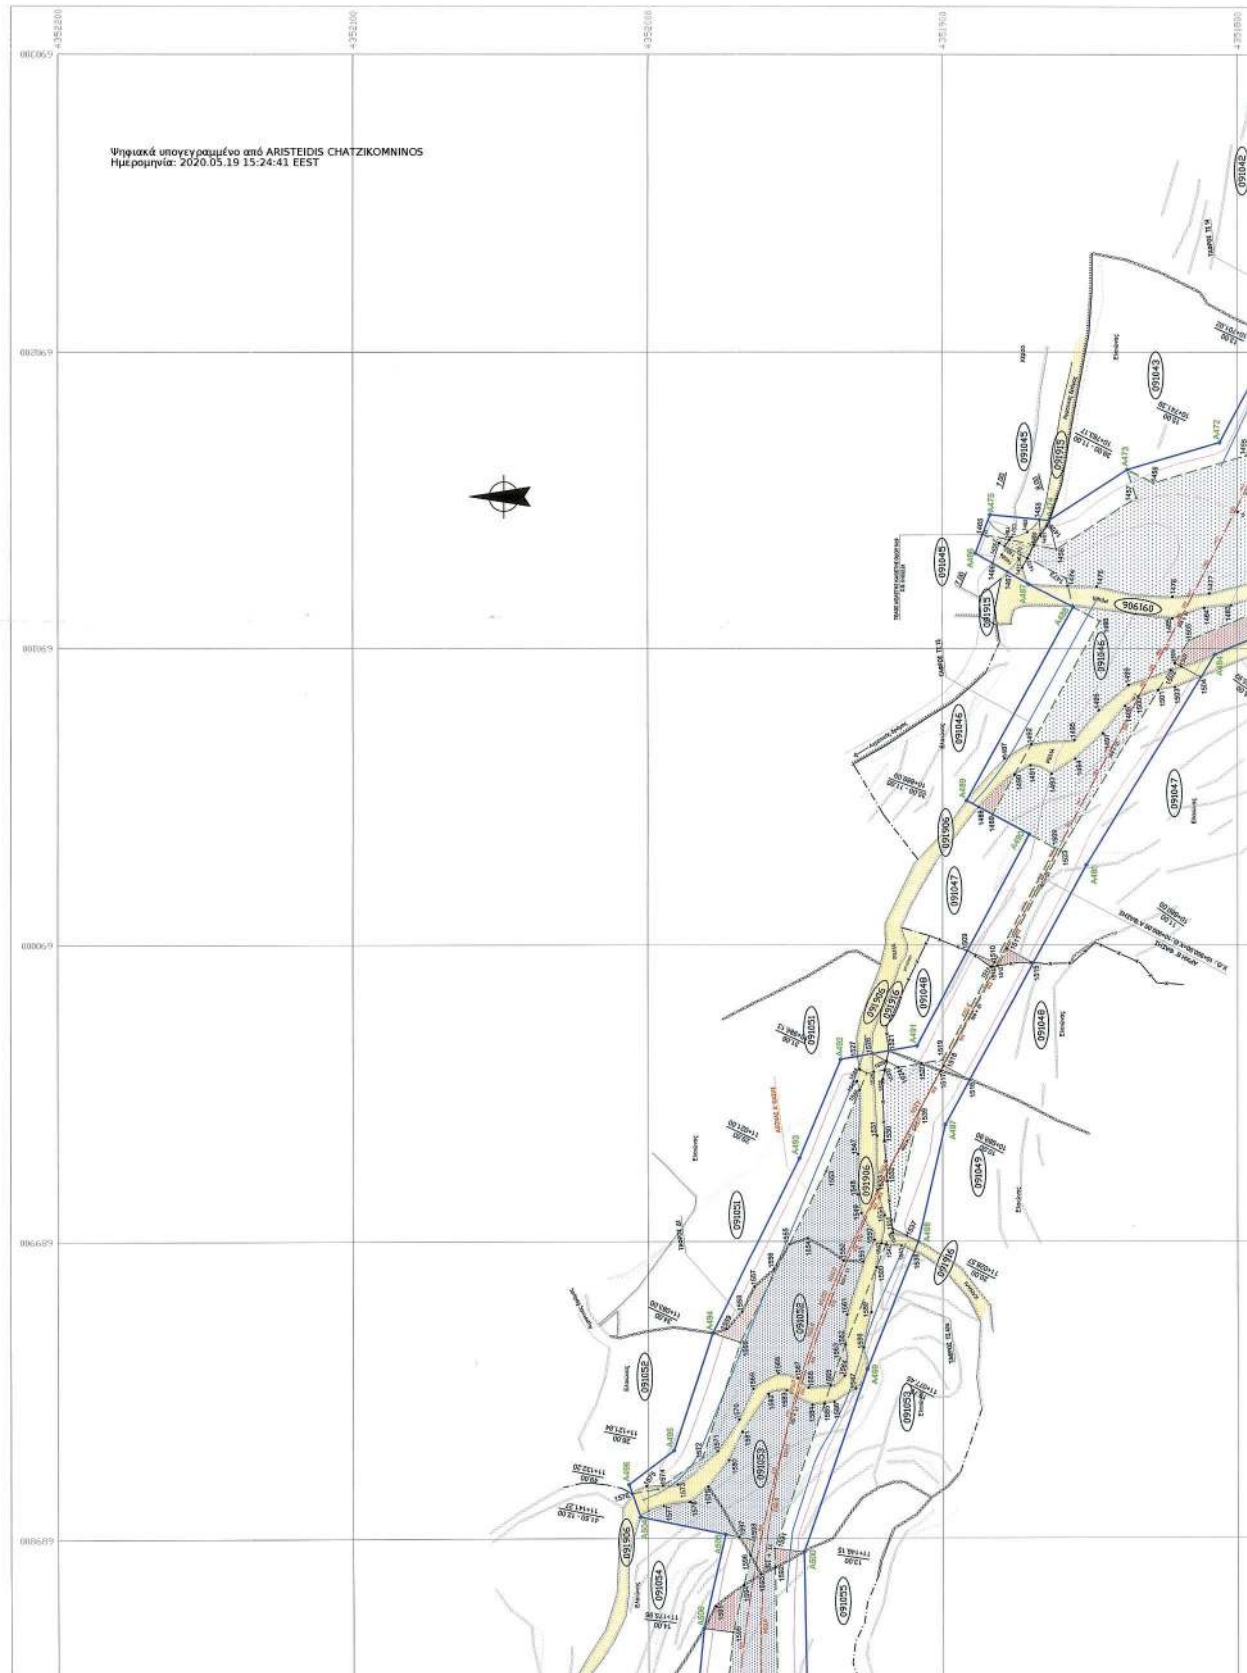

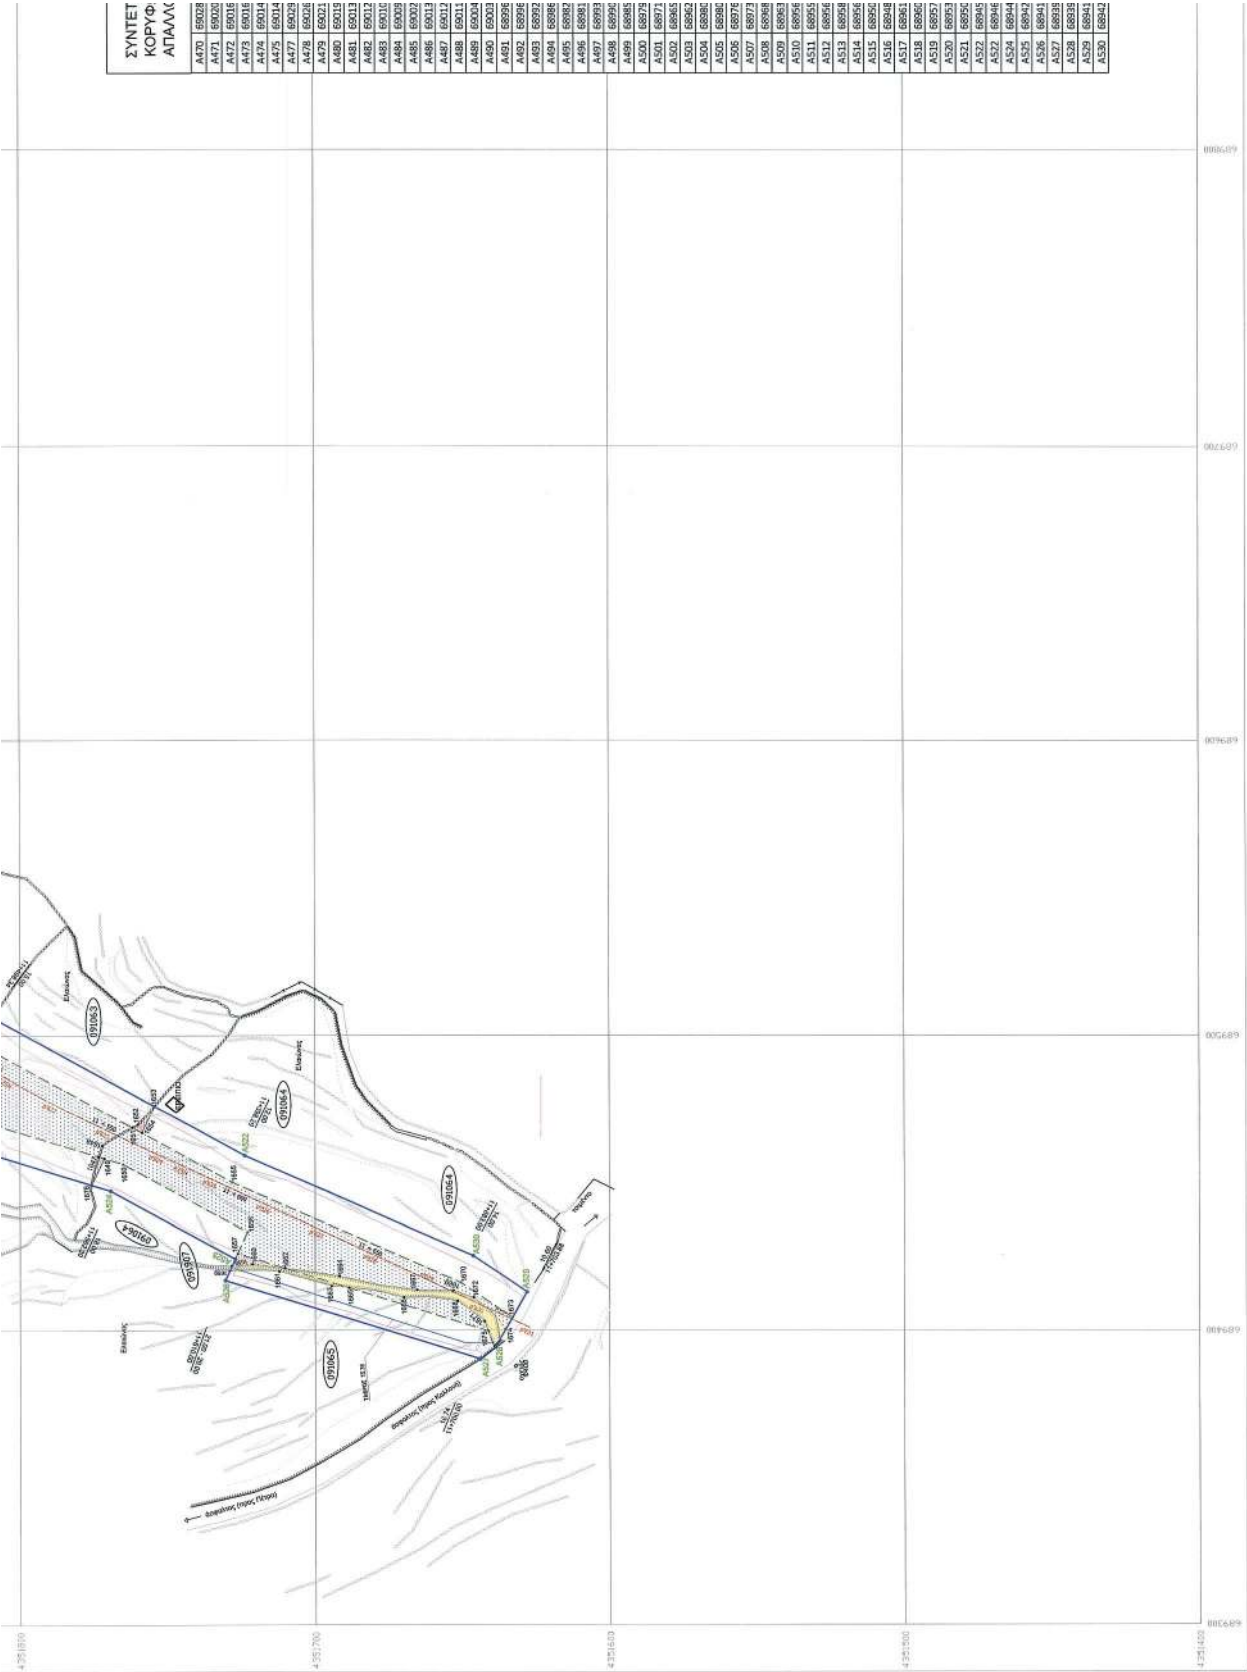


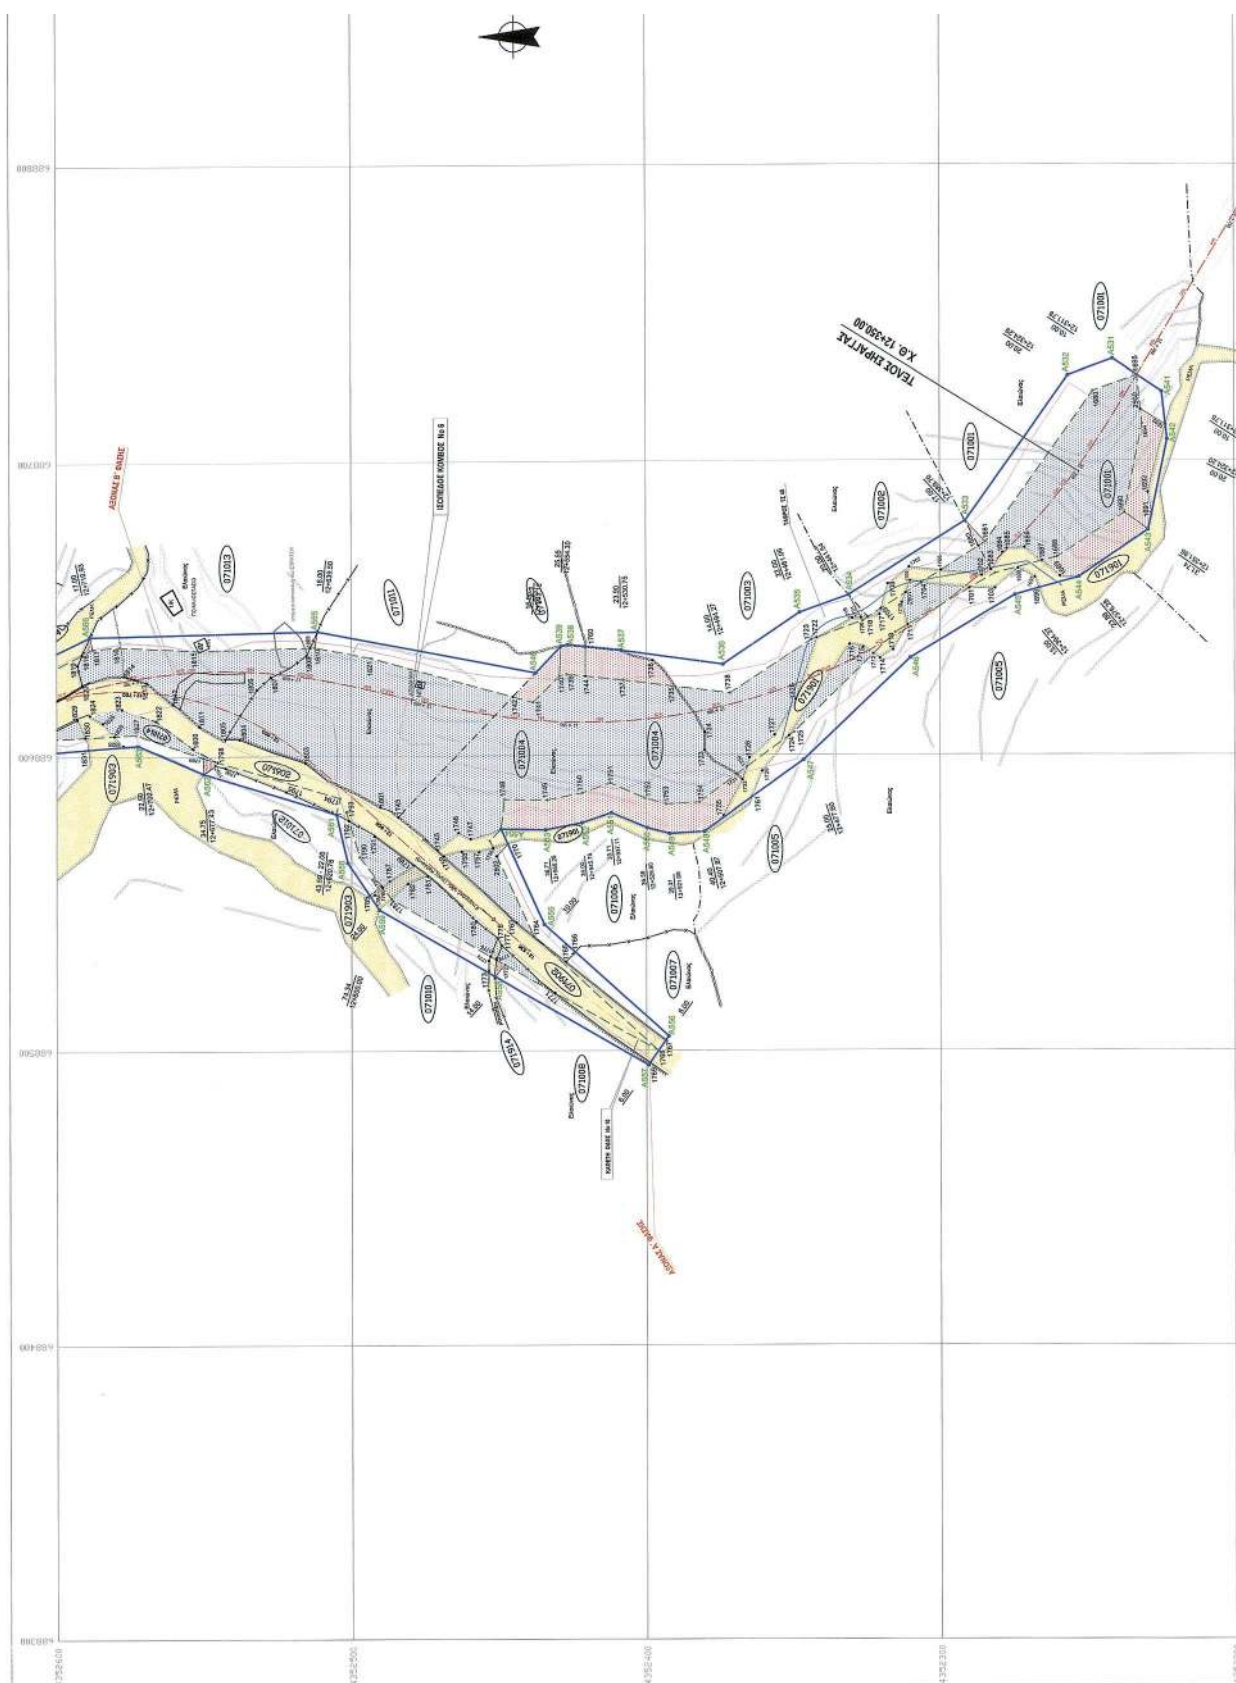

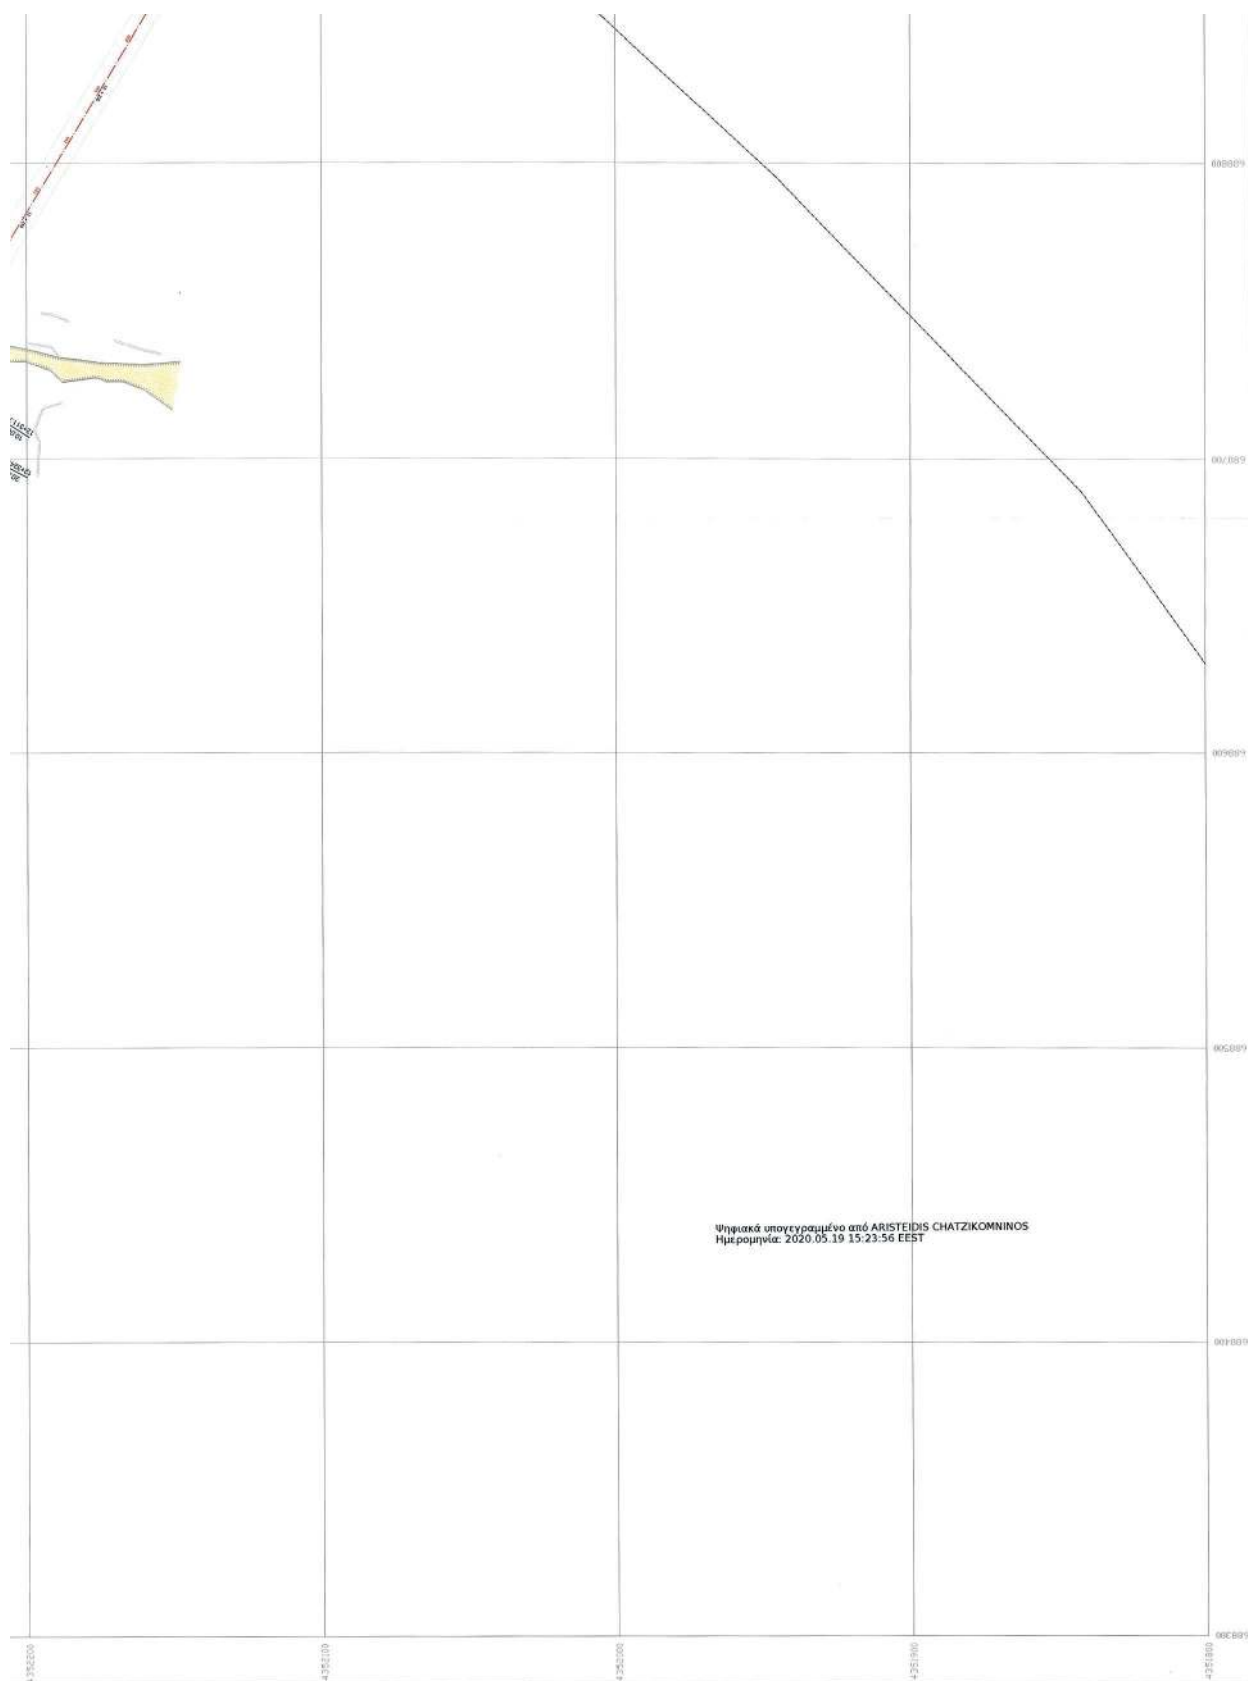

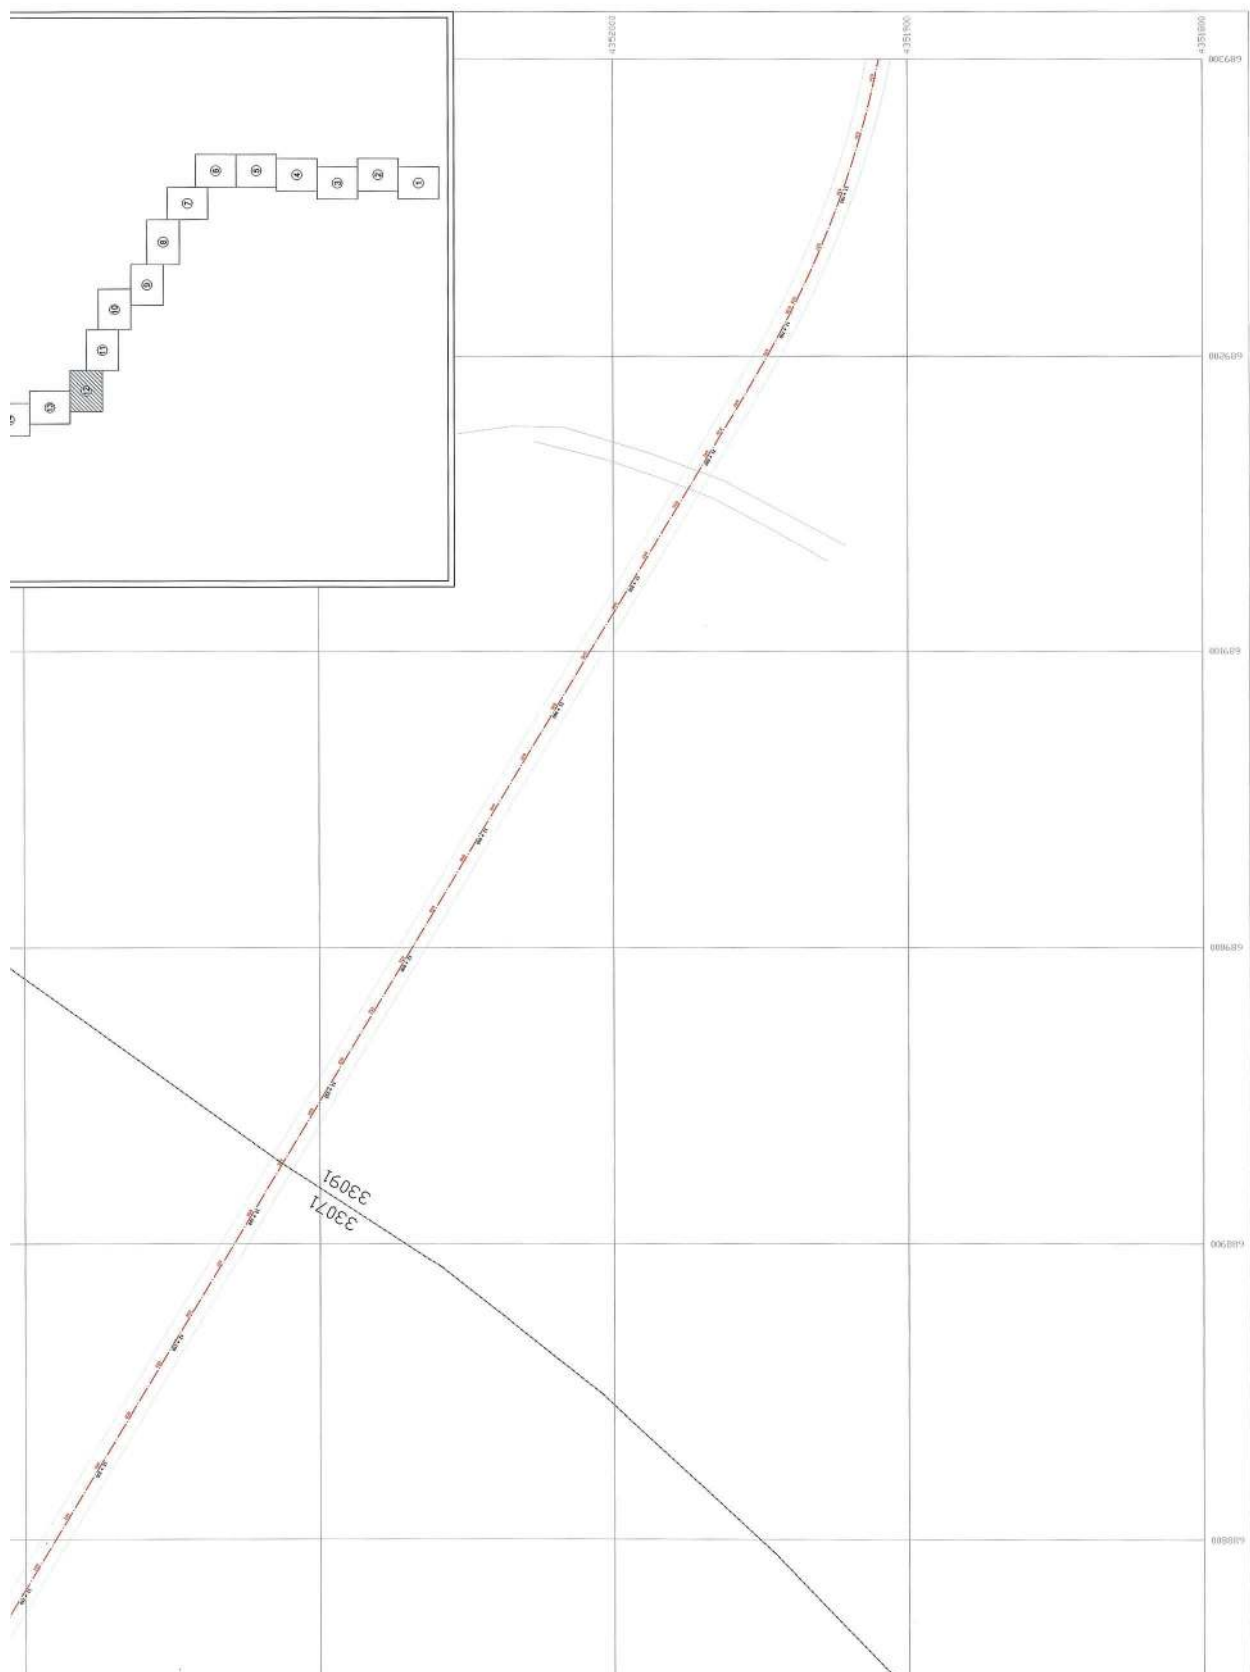

ΕΘΝΙΚΟ ΤΥΠΟΓΡΑΦΕΙΟ
Για τεχνικούς λόγους στο σχεδιάγραμμα,
από το ηλεκτρονικό αρχείο, έγινε
σμίκρυνση κατά ποσοστό **39%**

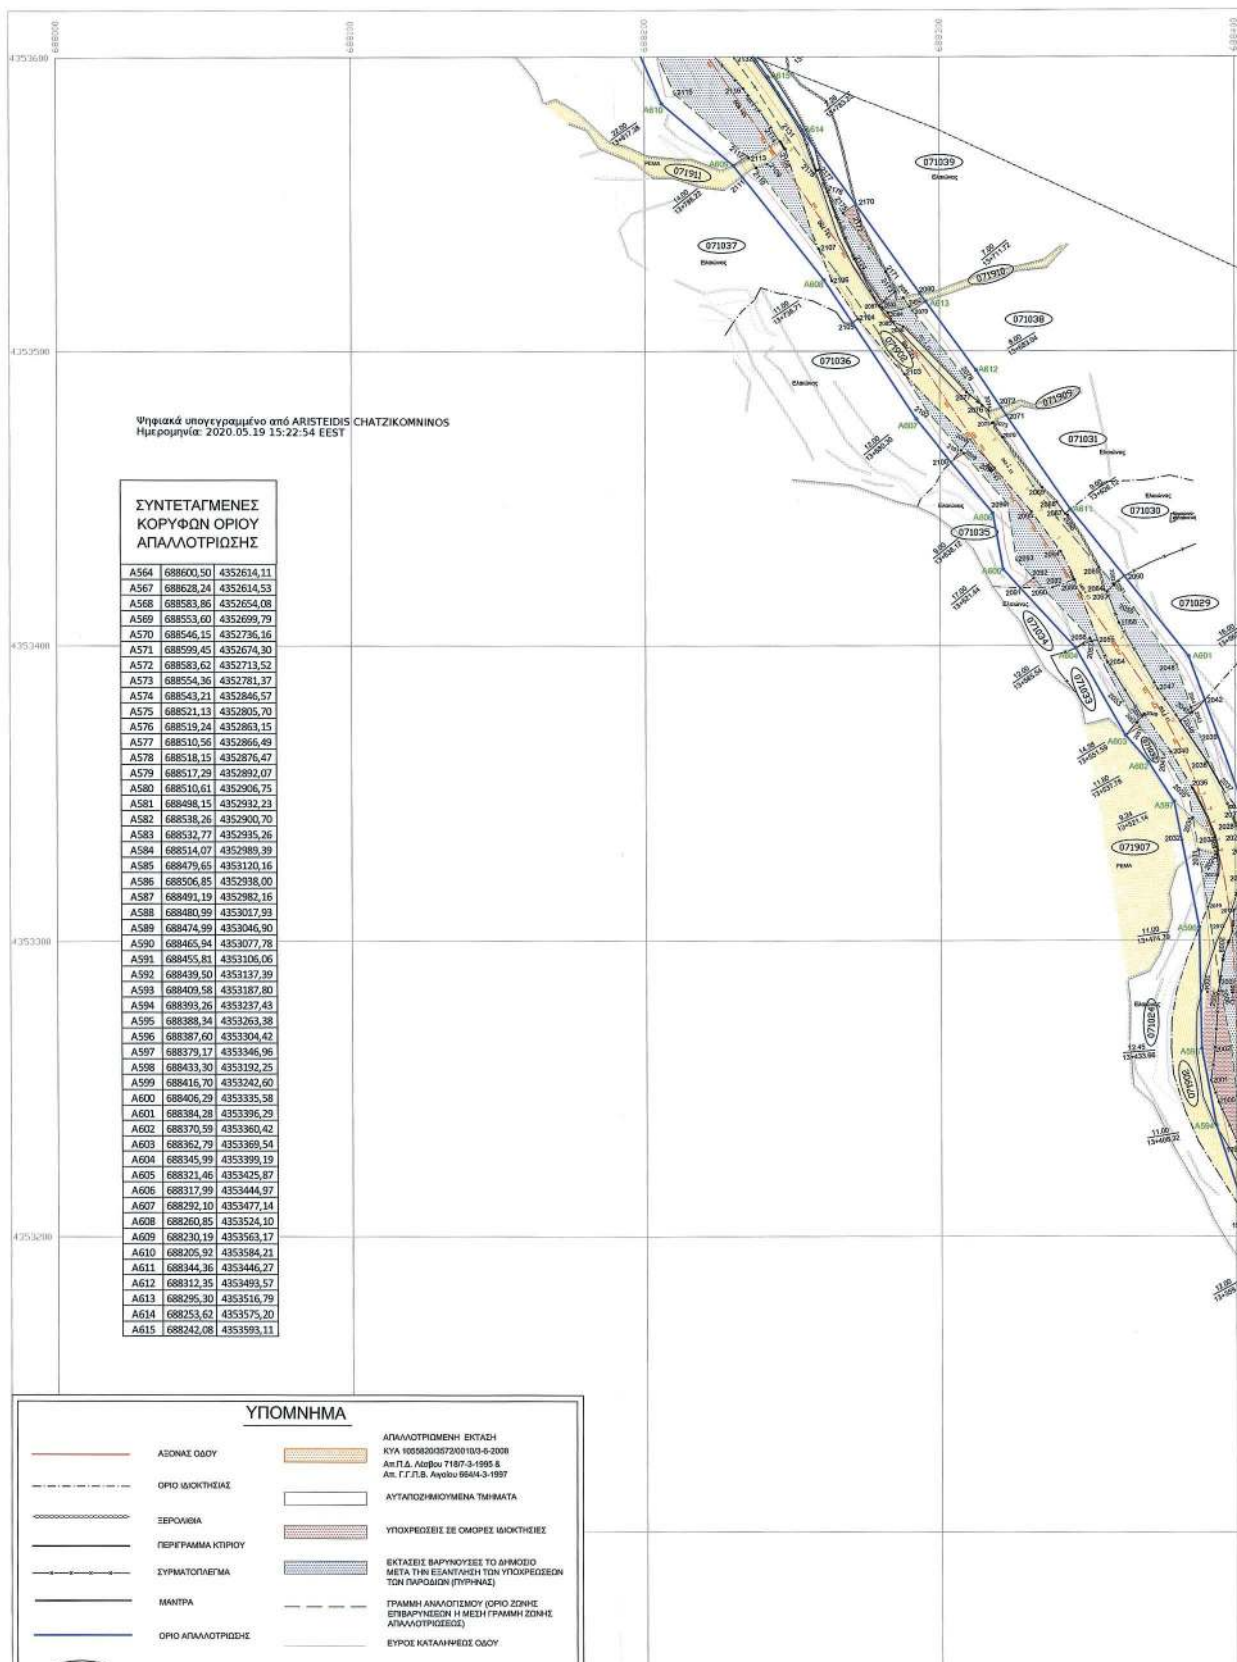



ΥΠΟΜΝΗΜΑ	
ΑΞΟΝΑΣ ΟΔΟΥ	ΑΠΛΟΤΡΙΜΕΝΗ ΕΚΤΑΣΗ ΚΥΑ 1055820472001003-6-2008 Αν.Π.Δ. Λαμβου 7187-3-1985 & Αν. Γ.Γ.Π.Β. Αριθμ. 8644-3-1987
ΟΡΙΟ ΙΔΙΟΚΤΗΣΙΑΣ	ΑΥΤΟΠΟΖΗΜΩΜΕΝΑ ΤΜΗΜΑΤΑ
ΞΕΡΩΝΙΔΑ	ΥΠΟΧΡΕΩΣΕΙΣ ΣΕ ΟΜΟΡΕΣ ΙΔΙΟΚΤΗΣΙΕΣ
ΠΕΡΙΓΡΑΦΜΑ ΚΤΙΡΙΟΥ	ΕΚΤΑΣΕΙΣ ΒΑΡΥΝΟΥΣΕΙ ΤΟ ΔΙΚΙΟΔΟ ΜΕΤΑ ΤΗΝ ΕΞΑΝΤΙΣΗ ΤΩΝ ΥΠΟΧΡΕΩΣΕΩΝ ΤΩΝ ΠΑΡΟΧΩΝ (ΤΥΡΗΝΑΣ)
ΣΥΜΠΛΩΓΕΥΜΑ	ΓΡΑΜΜΗ ΑΝΑΛΟΓΙΣΜΟΥ (ΟΡΙΟ ΣΤΗΝ ΕΠΙΒΑΡΥΝΣΗΝ Η ΜΕΣΗ ΓΡΑΜΜΗ ΣΤΗΝ ΑΠΛΟΤΡΙΜΕΝΗ)
ΜΑΝΤΡΑ	ΕΥΡΟΣ ΚΑΤΑΛΗΡΕΩΣ ΟΔΟΥ
ΟΡΙΟ ΑΠΛΟΤΡΙΜΕΝΗΣ	ΙΔΙΟΚΤΗΣΙΕΣ ΔΗΜΟΣΙΟΥ
002104	Κ.Α. (ΚΑΒΕ)

ΔΙΑΝΟΜΗ ΠΙΝΑΚΙΔΩΝ

ΕΛΛΗΝΙΚΗ ΔΗΜΟΚΡΑΤΙΑ
ΥΠΟΥΡΓΕΙΟ ΥΠΟΔΟΜΩΝ ΜΕΤΑΦΟΡΩΝ ΚΑΙ ΔΙΚΤΥΩΝ
ΓΕΝΙΚΗ ΓΡΑΜΜΑΤΕΙΑ ΥΠΟΔΟΜΩΝ
ΓΕΝΙΚΗ ΔΙΕΥΘΥΝΣΗ ΣΥΓΚΟΙΝΩΝΙΑΚΩΝ ΥΠΟΔΟΜΩΝ
ΔΙΕΥΘΥΝΣΗ ΟΔΙΚΩΝ ΥΠΟΔΟΜΩΝ

ΥΠΗΡΕΣΙΕΣ ΣΥΜΒΟΥΛΟΥ ΟΙΚΟΥ
ΓΙΑ ΤΗΝ ΥΠΟΒΟΗΘΗΣΗ ΤΗΣ ΥΠΗΡΕΣΙΑΣ ΣΤΗΝ ΕΚΠΟΝΗΣΗ ΤΗΣ
ΜΕΛΕΤΗΣ ΤΟΥ ΟΔΙΚΟΥ ΑΞΟΝΑ ΚΑΛΛΙΟΝΗΣ - ΠΕΤΡΑΣ ΛΕΣΒΟΥ ΣΤΗΝ
ΧΡΗΜΑΤΟΔΟΤΙΚΗ ΕΝΤΑΣΗ ΤΟΥ ΕΡΓΟΥ ΚΑΙ ΣΤΗ ΔΗΜΟΠΡΑΤΗΣΗ ΤΟΥ

ΚΤΗΜΑΤΟΛΟΓΙΟ-ΣΥΝΤΑΞΗ ΠΡΑΞΕΩΝ ΕΠΙΜΕΡΙΣΜΟΥ ΥΠΟΧΡΕΩΣΕΩΝ

 ΚΤΗΜΑΤΟΛΟΓΙΚΟ ΔΙΑΓΡΑΜΜΑ ΑΠΟ ΧΘ. 12+727.00 ΕΩΣ ΧΘ. 13+820.00 ΑΔΜΗ ΑΝΑΣΤΑΣΟΠΟΥΛΟΣ (ΟΔΚ, ΣΤΕΤ, ΣΤΜ)	ΚΛΙΜΑΚΑ: 1:1000 ΑΡΙΘ. ΣΧΕΔΙΟΥ: ΚΤ13 ΗΜΕΡΟΜΗΝΙΑ: ΦΕΒ. 2015
--	---

ΣΥΜΒΟΥΛΟΣ ΕΚΠΟΝΗΣΗΣ ΜΕΛΕΤΗΣ:


 ΑΡΧΗΣ - ΔΡΕΤΤΑΣ - ΚΑΡΑΥΤΗΣ Σύμβουλοι Μηχανικοί Α.Ε. ΓΕΩΡΓΙΑΝΝΙΔΗΣ Α.Τ.Α.	ΟΜΑΔΑ ΣΥΝΤΑΞΗΣ ΑΡΧΗΣ - ΔΡΕΤΤΑΣ - ΚΑΡΑΥΤΗΣ Σύμβουλοι Μηχανικοί Α.Ε.	ΕΠΙΧΡΗΣΗ Ο ΑΝΑΔΟΧΟΣ Γ. ΚΑΡΑΥΤΗΣ	ΥΠΟΓΡΑΦΗ:
--	---	--	----------------------

	ΘΕΣΗ	ΟΝΟΜΑΤΕΠΩΝΥΜΟ	ΗΜΕΡΟΜΗΝΙΑ	ΥΠΟΓΡΑΦΗ
ΔΙΕΥΘΥΝΣΗ ΟΔΙΚΩΝ ΥΠΟΔΟΜΩΝ	Ο ΕΛΕΓΧΑΣ ΜΗΧΑΝΙΚΟΣ	ΑΘ. ΑΝΑΣΤΑΣΟΠΟΥΛΟΣ ΠΟΛ. ΜΗΧ. με Α' Β	4.11.2016	 ΑΔΜΗ ΑΝΑΣΤΑΣΟΠΟΥΛΟΣ (ΟΔΚ, ΣΤΕΤ, ΣΤΜ)
	Ο ΠΡΟΤΕΤΑΜΕΝΟΣ ΔΙΕΥΘΥΝΟΥΣΑΣ ΥΠΗΡΕΣΙΑΣ	ΕΜΜ. ΠΑΠΑΔΟΠΟΥΛΟΣ ΠΟΛ. ΜΗΧ. με Α' Β	4.11.2016	
	Ο ΔΙΕΥΘΥΝΤΗΣ	ΔΗΜ. ΤΑΣΟΠΟΥΛΟΣ ΠΟΛ. ΜΗΧ. με Α' Β	4.11.2016	
ΔΙΕΥΘΥΝΣΗ ΑΠΛΟΤΡΙΜΕΝΩΝ ΤΟΠΟΓΡΑΦΙΚΩΝ ΚΑΙ ΚΑΤΑΣΤΑΣΙΑΚΩΝ ΓΕΩΔΑΙΜΟΝΩΝ	Ο ΕΛΕΓΧΑΣ ΜΗΧΑΝΙΚΟΣ	Χ. ΜΑΡΟΥΣΗ ΤΟΠ. ΜΗΧΑΝΙΚΟΣ με Α' ΒΑΘΜΟ	15/11/2016	 Χ. ΜΑΡΟΥΣΗ (ΤΟΠ. ΜΗΧΑΝΙΚΟΣ με Α' ΒΑΘΜΟ)
	Ο ΤΜΗΜΑΤΙΚΗΣ	ΑΧ. ΔΑΛΕΣΙΩΤ ΤΟΠ. ΜΗΧΑΝΙΚΟΣ με Α' ΒΑΘΜΟ	15/11/2016	
	Ο ΔΙΕΥΘΥΝΤΗΣ	Γ. ΠΙΤΣΙΛΗΣ Π.Ε. ΔΙΟΙΚΗΤΙΚΟΥ-ΟΙΚΟΝΟΜΙΚΟΥ με Α' ΒΑΘΜΟ	15/11/2016	


ΕΚΤΙΜΕΙΤΑΙ με τις κάτωθι παρατηρήσεις:

Η ΜΕΛΕΤΗ ΕΠΙΧΡΗΣΗ ΜΕ ΤΗΝ ΑΠΟΦΑΣΗ 7490/15-11-2016

ΣΥΜΒΑΤΙΚΟ ΑΡΙΘΜΟΣ ΟΔΟΥ:

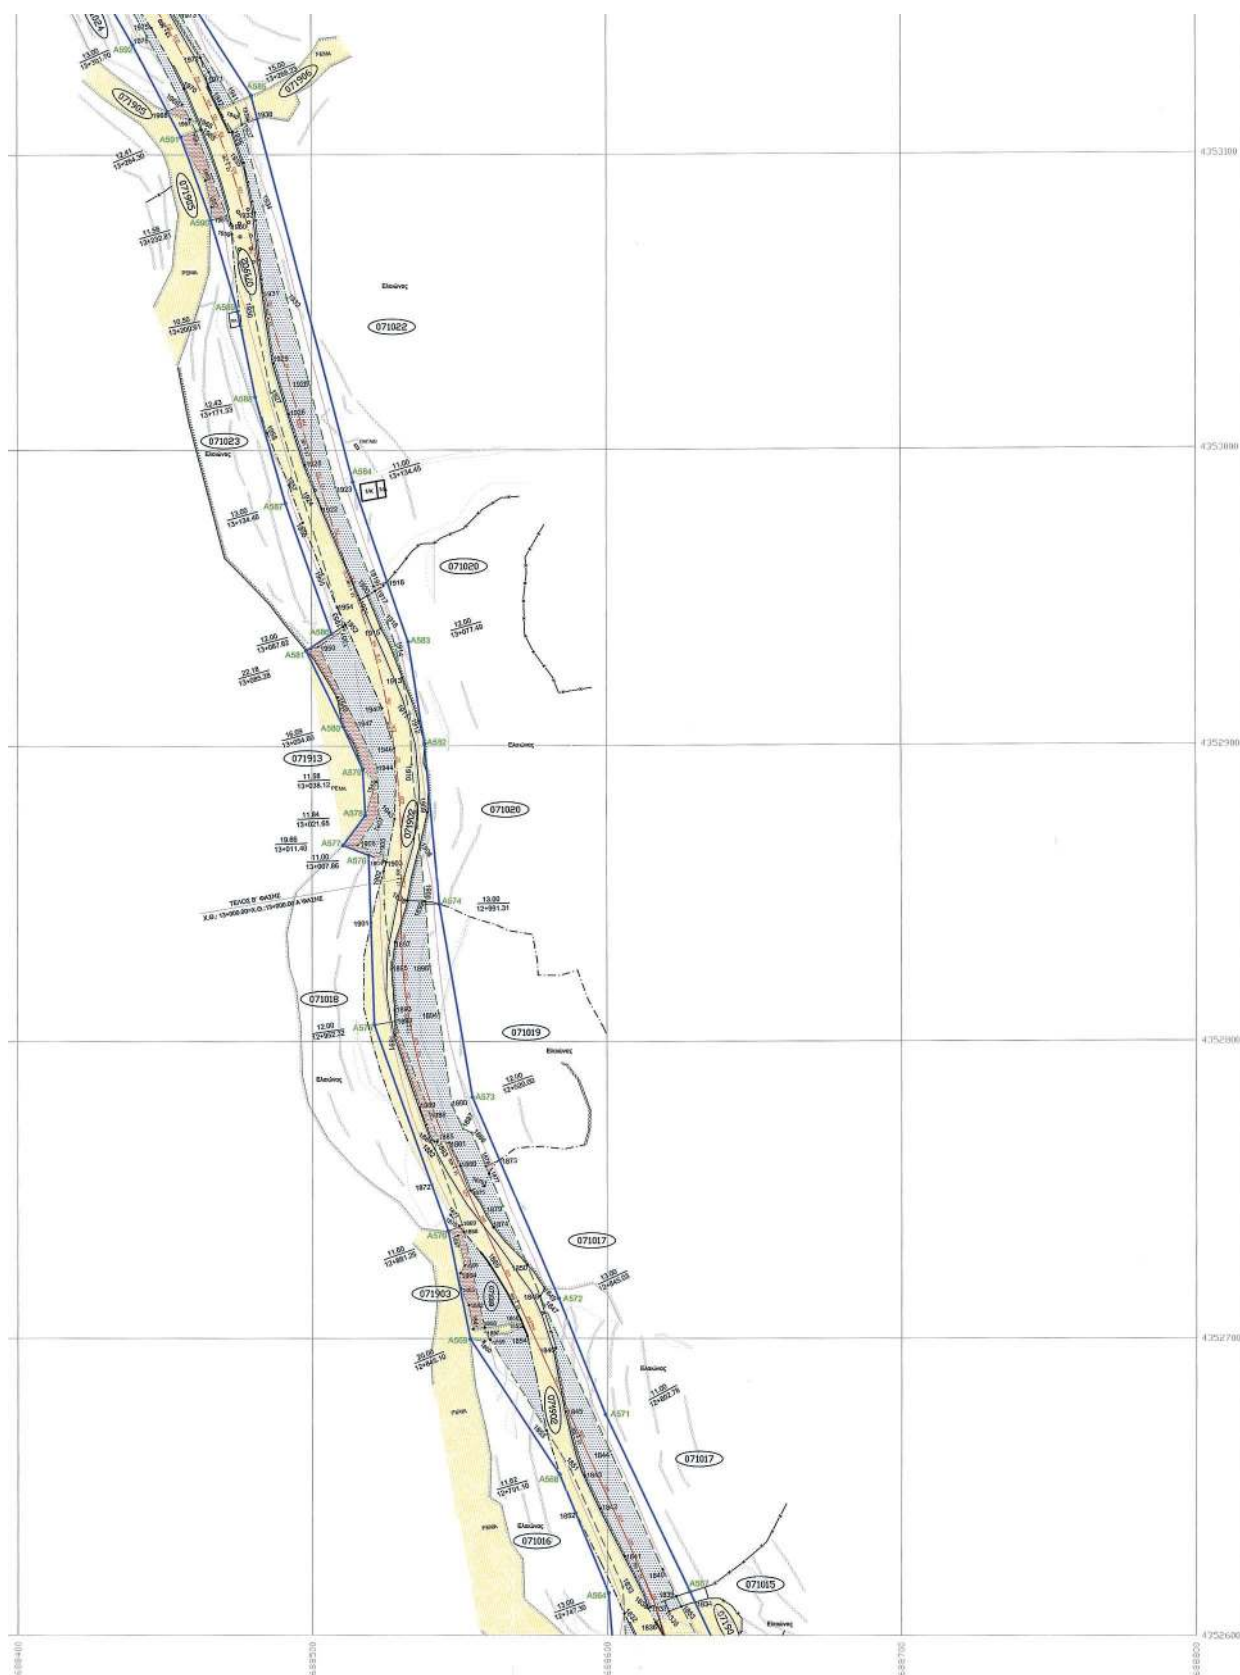

ΕΘΝΙΚΟ ΤΥΠΟΓΡΑΦΕΙΟ
Για τεχνικούς λόγους στο σχεδιάγραμμα,
από το ηλεκτρονικό αρχείο, έγινε
σμίκρυνση κατά ποσοστό **39%**

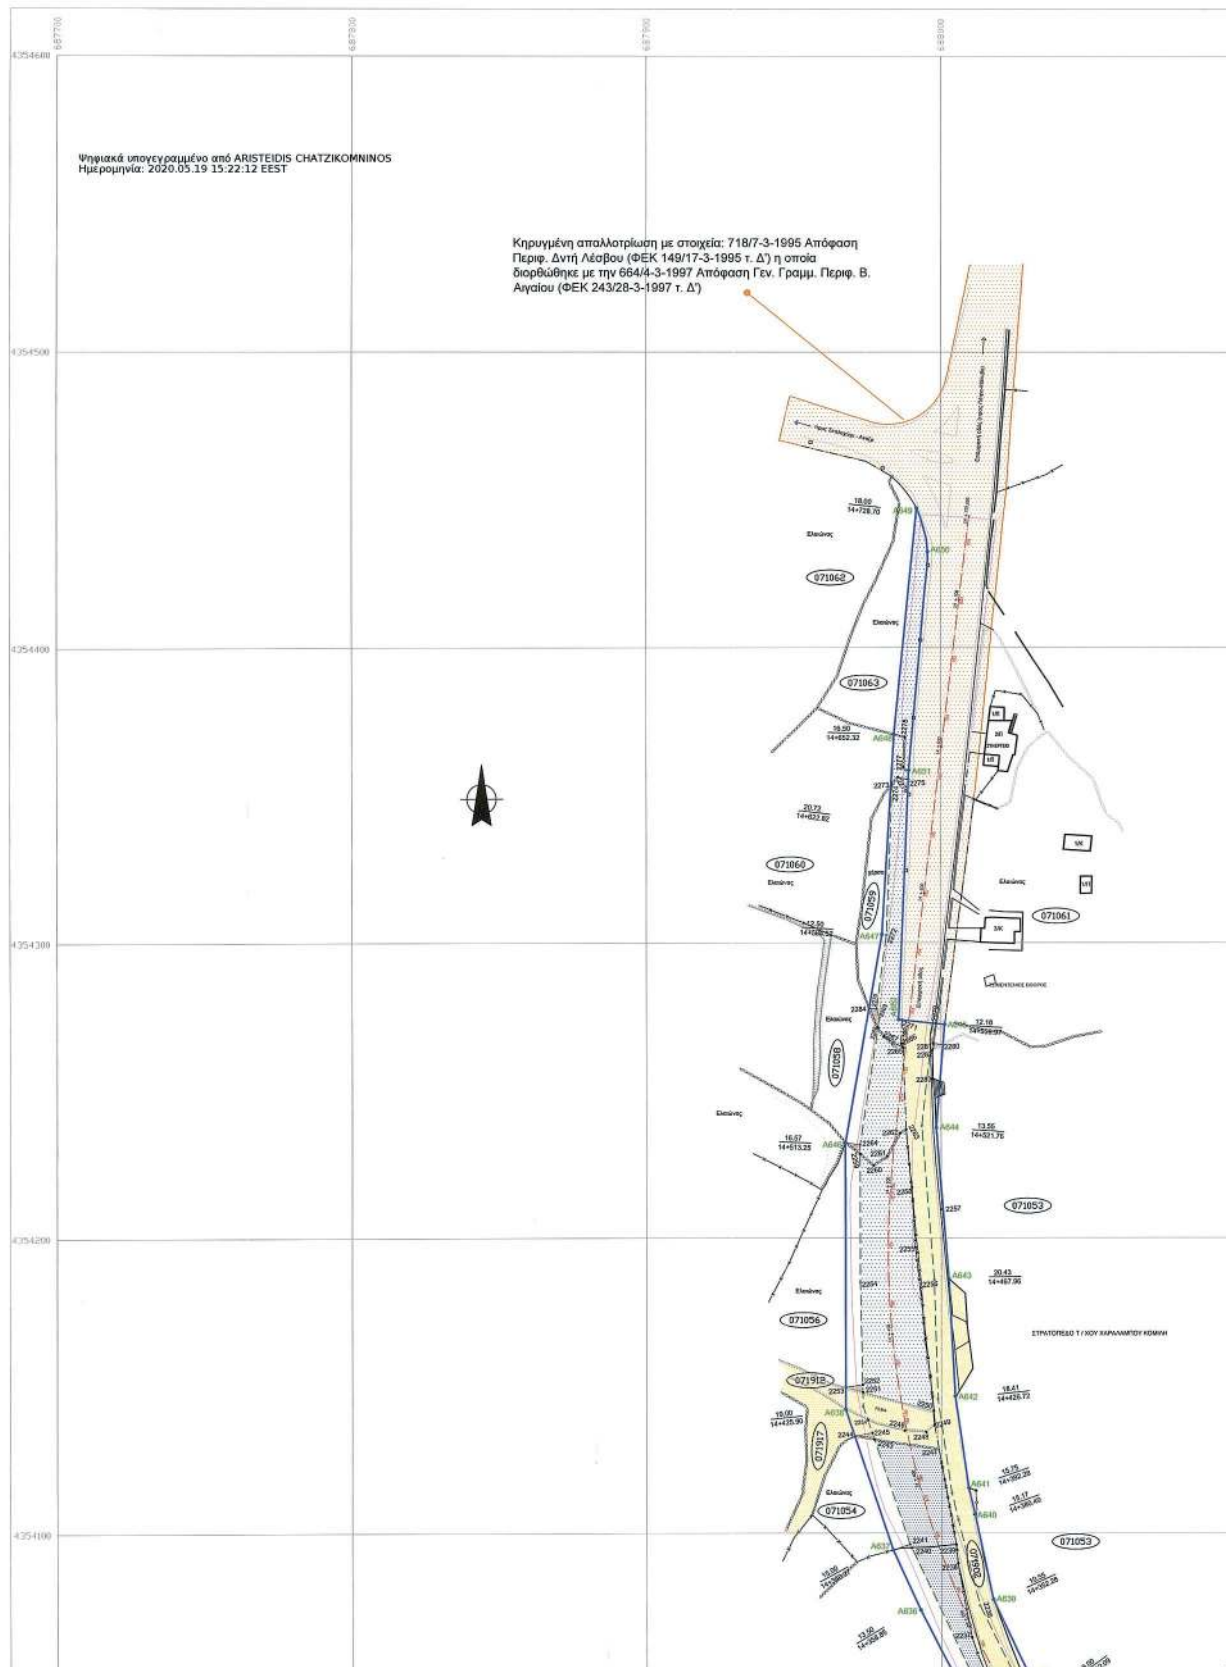

ΣΥΝΤΕΤΑΓΜΕΝΕΣ
ΚΟΡΥΦΩΝ ΟΡΙΟΥ
ΑΠΑΛΟΤΡΙΩΣΗΣ

A616	688235,15	4353602,75
A617	688203,62	4353651,54
A618	688186,44	4353686,43
A619	688175,63	4353739,47
A620	688173,47	4353776,46
A621	688180,95	4353641,47
A622	688174,33	4353650,11
A623	688169,35	4353659,93
A624	688161,43	4353690,66
A625	688141,48	4353774,60
A626	688164,64	4353809,82
A627	688160,06	4353858,70
A628	688147,77	4353887,75
A629	688135,15	4353914,61
A630	688086,66	4353979,19
A631	688034,25	4354042,59
A632	688142,57	4353823,39
A633	688120,72	4353880,75
A634	688103,36	4353913,25
A635	688018,44	4354024,73
A636	687992,97	4354074,02
A637	687983,68	4354094,29
A638	687967,58	4354141,72
A639	688017,66	4354077,51
A640	688011,48	4354106,32
A641	688009,33	4354115,17
A642	688004,77	4354146,24
A643	688002,62	4354185,92
A644	687998,42	4354237,34
A645	688001,24	4354272,43
A646	687967,55	4354232,19
A647	687980,02	4354302,73
A648	687984,12	4354370,51
A649	687991,83	4354446,98
A650	687995,59	4354432,35
A651	687989,13	4354358,33
A652	687985,67	4354274,06

ΕΛΛΗΝΙΚΗ ΔΗΜΟΚΡΑΤΙΑ
ΥΠΟΥΡΓΕΙΟ ΥΠΟΔΟΜΩΝ ΜΕΤΑΦΟΡΩΝ ΚΑΙ ΔΙΚΤΥΩΝ
ΓΕΝΙΚΗ ΓΡΑΜΜΑΤΕΙΑ ΥΠΟΔΟΜΩΝ
ΓΕΝΙΚΗ ΔΙΕΥΘΥΝΣΗ ΣΥΓΚΟΙΝΩΝΙΑΚΩΝ ΥΠΟΔΟΜΩΝ
ΔΙΕΥΘΥΝΣΗ ΟΔΙΚΩΝ ΥΠΟΔΟΜΩΝ

ΥΠΗΡΕΣΙΕΣ ΣΥΜΒΟΥΛΟΥ ΟΙΚΟΥ
ΓΙΑ ΤΗΝ ΥΠΟΒΟΗΘΗΣΗ ΤΗΣ ΥΠΗΡΕΣΙΑΣ ΣΤΗΝ ΕΚΠΟΝΗΣΗ ΤΗΣ
ΜΕΛΕΤΗΣ ΤΟΥ ΟΔΙΚΟΥ ΛΕΩΝΑ ΚΑΛΛΟΝΗΣ - ΠΕΤΡΑΣ ΛΕΣΒΟΥ ΣΤΗΝ
ΧΡΗΜΑΤΟΔΟΤΙΚΗ ΕΝΤΑΣΗ ΤΟΥ ΕΡΓΟΥ ΚΑΙ ΣΤΗ ΔΗΜΟΠΡΑΤΗΣΗ ΤΟΥ

ΚΤΗΜΑΤΟΛΟΓΙΟ-ΣΥΝΤΑΞΗ ΠΡΑΞΕΩΝ ΕΠΙΜΕΡΙΣΜΟΥ ΥΠΟΧΡΕΩΣΕΩΝ

ΚΤΗΜΑΤΟΛΟΓΙΚΟ ΔΙΑΓΡΑΜΜΑ
ΑΠΟ ΧΘ. 13*820.00 ΕΩΣ Χ.Θ. 14*728.70
ΑΔΑΜ. ΑΝΑΤΑΓΜΑΤΙΣΤΗΣ
ΒΟΛΑ, ΑΘ.Κ.Ε. ΔΑΔ

ΚΑΙΜΑΚΑ: 1:1000
ΑΡΙΘ. ΣΧΕΔΙΟΥ: ΚΤ14
ΗΜΕΡΟΜΗΝΙΑ: ΦΕΒ. 2015

ΣΥΜΒΟΥΛΟΣ ΕΚΠΟΝΗΣΗΣ ΜΕΛΕΤΗΣ

ΑΡΧΟΝΗΣ - ΔΡΕΤΤΑΣ - ΚΑΡΑΛΥΤΗΣ
Συμβούλοι Μηχανικοί Α.Ε.
ΓΕΩΜΗΧΑΝΙΚΗ Α.Τ.Ε.

ΟΜΑΔΑ ΣΥΝΤΑΞΗΣ
ΕΠΙΧΡΗΣΗ Ο ΑΝΑΔΟΧΟΣ
ΥΠΟΓΡΑΦΗ

ΑΡΧΟΝΗΣ - ΔΡΕΤΤΑΣ - ΚΑΡΑΛΥΤΗΣ
Συμβούλοι Μηχανικοί Α.Ε.
Γ. ΚΑΡΑΛΥΤΗΣ

ΔΙΕΥΘΥΝΣΗ ΟΔΙΚΩΝ ΥΠΟΔΟΜΩΝ

ΘΕΣΗ
Ο ΕΛΕΓΞΑΣ ΜΗΚΑΝΙΚΟΣ
Ο ΠΡΟΕΤΑΜΕΝΟΣ ΔΙΕΥΘΥΝΤΗΣ ΥΠΗΡΕΣΙΑΣ
Ο ΔΙΕΥΘΥΝΤΗΣ

ΟΝΟΜΑΤΕΠΩΝΥΜΟ
ΑΘ. ΑΝΙΣΤΑΣΟΠΟΥΛΟΣ
ΠΟΛ. ΜΗΚ. με Α' Β
ΕΜΜ. ΠΑΠΑΔΟΠΟΥΛΟΣ
ΠΟΛ. ΜΗΚ. με Α' Β
ΔΗΜ. ΤΑΔΟΠΟΥΛΟΣ
ΠΟΛ. ΜΗΚ. με Α' Β

ΗΜΕΡΟΜΗΝΙΑ
4.11.2016
4.11.2016
4.11.2016

ΥΠΟΓΡΑΦΗ
15/11/2016
15/11/2016
15/11/2016

ΔΙΕΥΘΥΝΣΗ ΑΠΑΛΟΤΡΙΩΣΕΩΝ ΤΟΠΟΓΡΑΦΗΣΕΩΝ ΓΕΩΠΛΗΘΕΦΟΡΙΚΗΣ

Ο ΕΛΕΓΞΑΣ ΜΗΚΑΝΙΚΟΣ
Ο ΤΗΜΑΤΑΡΧΗΣ
Ο ΔΙΕΥΘΥΝΤΗΣ

Χ. ΜΑΡΟΥΔΗ
ΤΟΠ. ΜΗΧΑΝΙΚΟΣ
ΜΕ Α' ΒΑΘΜΟ
ΑΧ. ΔΑΔΕΛΙΩΣ
ΤΟΠ. ΜΗΧΑΝΙΚΟΣ
ΜΕ Α' ΒΑΘΜΟ
Γ. ΚΤΕΛΗΣ
Π.Ε. ΔΙΑΠΟΤΕΥΣΤΕΛΟΝΟΜΟΥ
ΜΕ Α' ΒΑΘΜΟ

ΕΓΧΡΗΜΑΤΑ με τις κλίμακες ποιοτητάς τους:
Η ΜΕΛΕΤΗ ΕΠΙΧΡΗΣΙΜΗ ΜΕ ΤΗΝ ΑΠΟΦΑΣΗ
ΣΥΜΒΑΤΙΚΟ ΑΡΧΕΙΟ ΔΟΥ: 4490/15-11-2016


ΥΠΟΜΝΗΜΑ


ΛΕΩΝΑΣ ΟΔΟΥ
ΟΡΙΟ ΙΔΙΟΚΤΗΣΙΑΣ
ΞΕΡΟΛΩΙΑ
ΠΕΡΙΓΡΑΦΑ ΚΤΙΡΙΟΥ
ΣΥΡΜΑΤΟΠΛΕΓΜΑ
ΜΑΝΤΡΑ
ΟΡΙΟ ΑΠΑΛΟΤΡΙΩΣΗΣ
Κ.Α. (ΚΑΔΕ)

ΑΠΑΛΟΤΡΙΩΜΕΝΗ ΕΚΤΑΣΗ
ΚΥΑ 10568203728100-4-2008
Αν.Π.Δ. Αριθμ. 7187-3-1995 &
Αν. Γ.Γ.Π.Δ. Αριθμ. 6844-3-1997
ΑΥΤΑΡΧΩΜΕΝΑ ΤΜΗΜΑΤΑ
ΥΠΟΧΡΕΩΣΕΙΣ ΣΕ ΟΜΟΡΓΕΣ ΙΔΙΟΚΤΗΣΕΙΣ
ΕΚΤΑΣΕΙΣ ΒΑΡΥΝΟΜΕΣ ΤΟ ΔΗΜΟΣΙΟ
ΜΕΤΑ ΤΗΝ ΕΞΑΝΤΛΗΣΗ ΤΩΝ ΥΠΟΧΡΕΩΣΕΩΝ
ΤΩΝ ΠΑΡΟΧΩΝ (ΤΥΡΗΝΑΣ)
ΓΡΑΜΜΗ ΑΝΑΛΟΓΙΣΜΟΥ (ΟΡΙΟ ΖΩΝΗΣ
ΕΠΙΒΑΡΥΝΣΕΩΝ Η ΜΕΣΗ ΓΡΑΜΜΗ ΖΩΝΗΣ
ΑΠΑΛΟΤΡΙΩΣΕΩΣ)
ΕΥΡΟΣ ΚΑΤΑΝΗΜΕΣ ΟΔΟΥ
ΙΔΙΟΚΤΗΣΙΕΣ ΔΗΜΟΣΙΟΥ

002104

ΔΙΑΝΟΜΗ ΠΙΝΑΚΙΔΩΝ

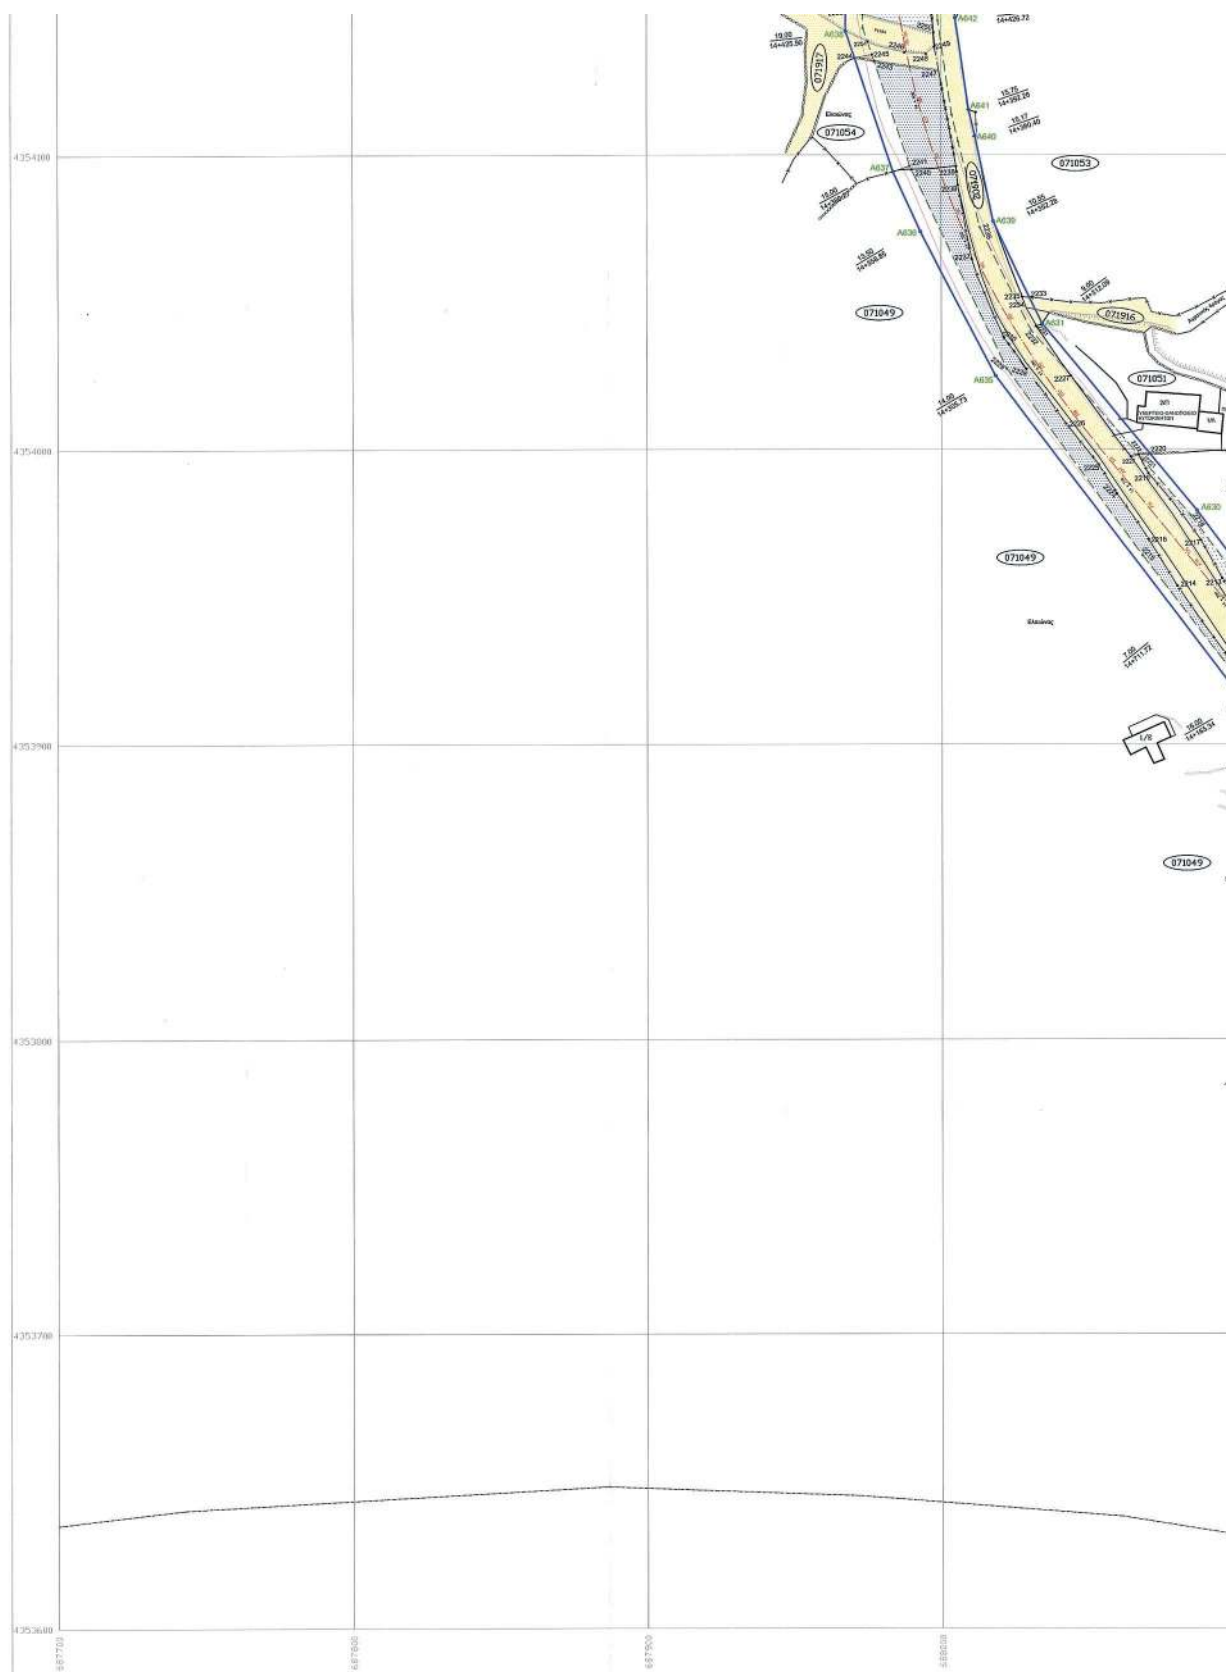

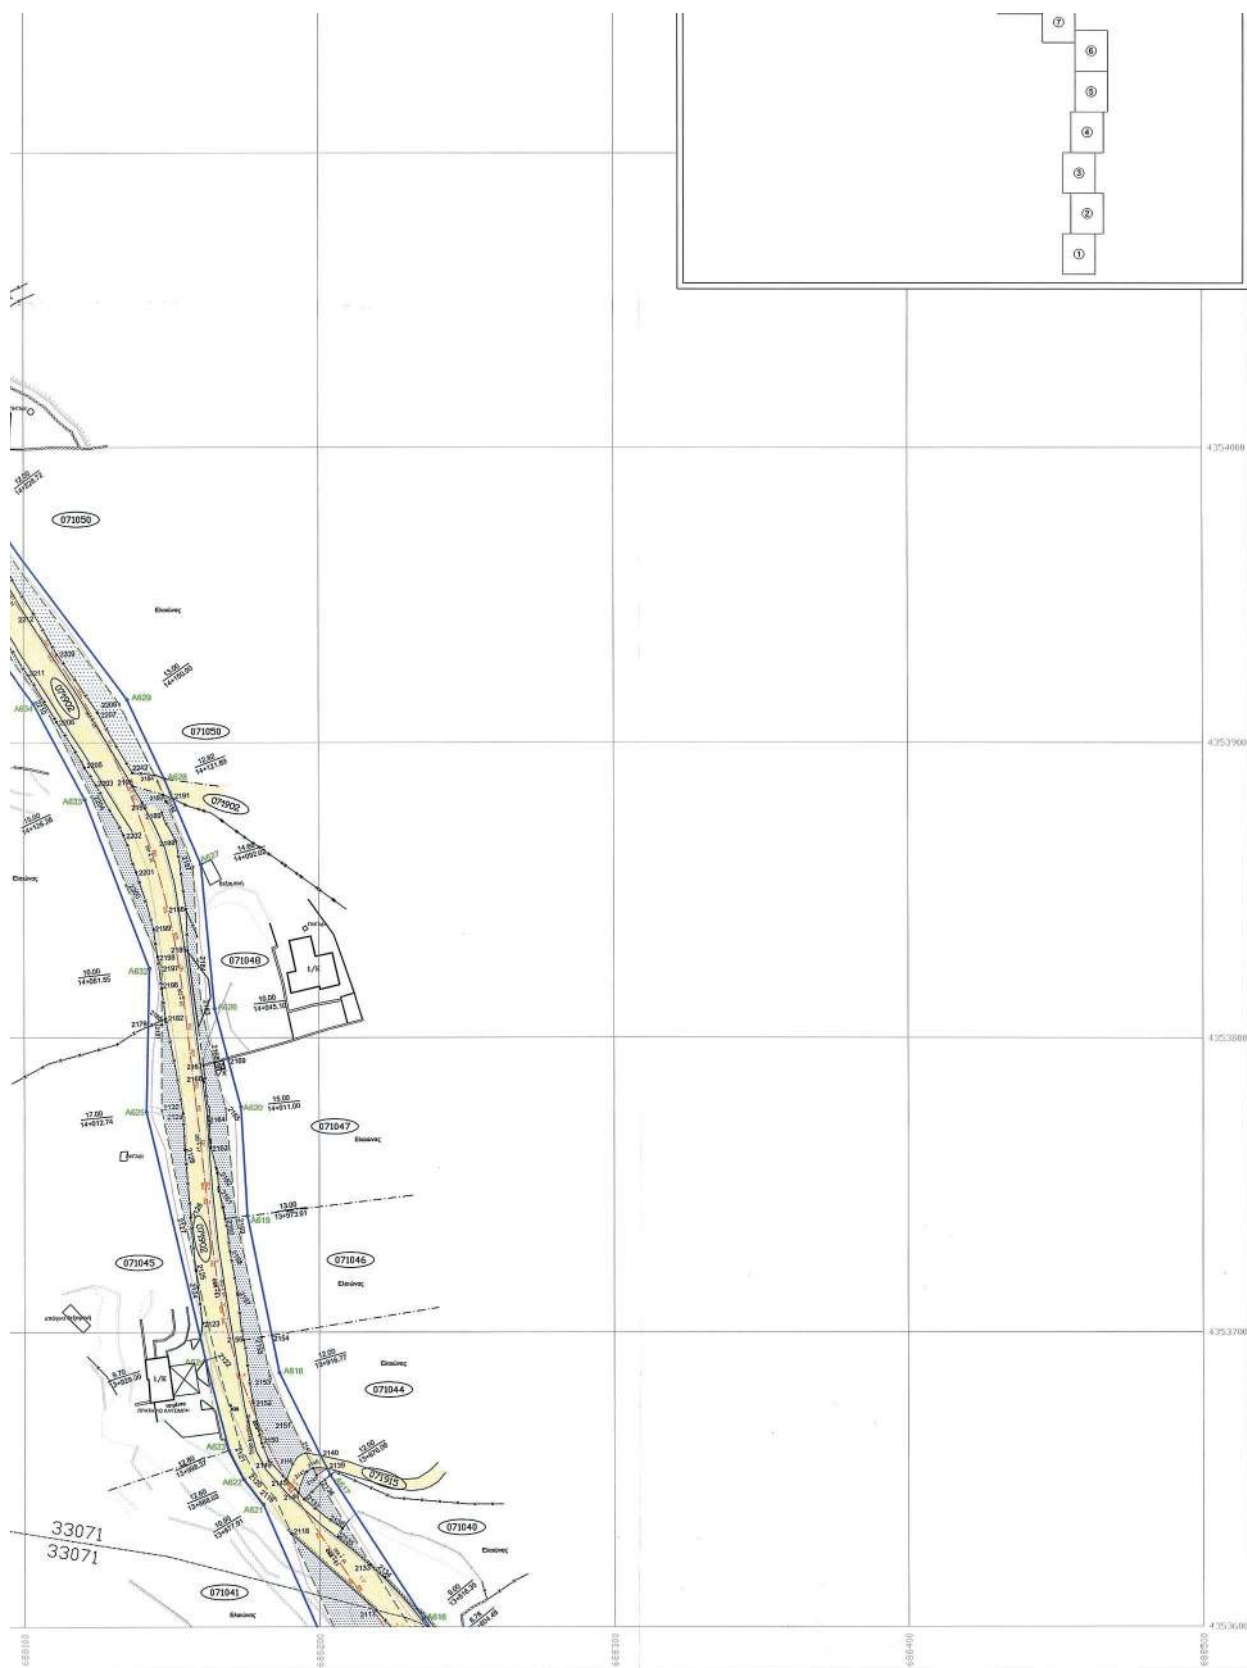

Η απόφαση αυτή, από τις διατάξεις της οποίας δεν προκαλείται δαπάνη σε βάρος του Κρατικού Προϋπολογισμού, να δημοσιευθεί στην Εφημερίδα της Κυβερνήσεως μαζί με τα συνημμένα σ' αυτή δεκατέσσερα (14) σχέδια.

Μυτιλήνη, 18 Μαΐου 2020

Ο Αντιπεριφερειάρχης

ΑΡΙΣΤΕΙΔΗΣ ΧΑΤΖΗΚΟΜΝΗΝΟΣ



ΕΘΝΙΚΟ ΤΥΠΟΓΡΑΦΕΙΟ

Το Εθνικό Τυπογραφείο αποτελεί δημόσια υπηρεσία υπαγόμενη στην Προεδρία της Κυβέρνησης και έχει την ευθύνη τόσο για τη σύνταξη, διαχείριση, εκτύπωση και κυκλοφορία των Φύλλων της Εφημερίδας της Κυβερνήσεως (ΦΕΚ), όσο και για την κάλυψη των εκτυπωτικών - εκδοτικών αναγκών του δημοσίου και του ευρύτερου δημόσιου τομέα (ν. 3469/2006/Α' 131 και π.δ. 29/2018/Α' 58).

1. ΦΥΛΛΟ ΤΗΣ ΕΦΗΜΕΡΙΔΑΣ ΤΗΣ ΚΥΒΕΡΝΗΣΕΩΣ (ΦΕΚ)

- Τα **ΦΕΚ σε ηλεκτρονική μορφή** διατίθενται δωρεάν στο **www.et.gr**, την επίσημη ιστοσελίδα του Εθνικού Τυπογραφείου. Όσα ΦΕΚ δεν έχουν ψηφιοποιηθεί και καταχωριστεί στην ανωτέρω ιστοσελίδα, ψηφιοποιούνται και αποστέλλονται επίσης δωρεάν με την υποβολή αίτησης, για την οποία αρκεί η συμπλήρωση των αναγκαίων στοιχείων σε ειδική φόρμα στον ιστότοπο **www.et.gr**.
- Τα **ΦΕΚ σε έντυπη μορφή** διατίθενται σε μεμονωμένα φύλλα είτε απευθείας από το Τμήμα Πωλήσεων και Συνδρομητών, είτε ταχυδρομικά με την αποστολή αιτήματος παραγγελίας μέσω των ΚΕΠ, είτε με ετήσια συνδρομή μέσω του Τμήματος Πωλήσεων και Συνδρομητών. Το κόστος ενός ασπρόμαυρου ΦΕΚ από 1 έως 16 σελίδες είναι 1,00 €, αλλά για κάθε επιπλέον οκτασέλιδο (ή μέρος αυτού) προσαυξάνεται κατά 0,20 €. Το κόστος ενός έγχρωμου ΦΕΚ από 1 έως 16 σελίδες είναι 1,50 €, αλλά για κάθε επιπλέον οκτασέλιδο (ή μέρος αυτού) προσαυξάνεται κατά 0,30 €. Το τεύχος Α.Σ.Ε.Π. διατίθεται δωρεάν.

• Τρόποι αποστολής κειμένων προς δημοσίευση:

- Α. Τα κείμενα προς δημοσίευση στο ΦΕΚ, από τις υπηρεσίες και τους φορείς του δημοσίου, αποστέλλονται ηλεκτρονικά στη διεύθυνση **webmaster.et@et.gr** με χρήση προηγμένης ψηφιακής υπογραφής και χρονοσήμανσης.
- Β. Κατ' εξαίρεση, όσοι πολίτες δεν διαθέτουν προηγμένη ψηφιακή υπογραφή μπορούν είτε να αποστέλλουν ταχυδρομικά, είτε να καταθέτουν με εκπρόσωπό τους κείμενα προς δημοσίευση εκτυπωμένα σε χαρτί στο Τμήμα Παραλαβής και Καταχώρισης Δημοσιευμάτων.

- Πληροφορίες, σχετικά με την αποστολή/κατάθεση εγγράφων προς δημοσίευση, την ημερήσια κυκλοφορία των Φ.Ε.Κ., με την πώληση των τευχών και με τους ισχύοντες τιμοκαταλόγους για όλες τις υπηρεσίες μας, περιλαμβάνονται στον ιστότοπο (**www.et.gr**). Επίσης μέσω του ιστότοπου δίδονται πληροφορίες σχετικά με την πορεία δημοσίευσης των εγγράφων, με βάση τον Κωδικό Αριθμό Δημοσιεύματος (ΚΑΔ). Πρόκειται για τον αριθμό που εκδίδει το Εθνικό Τυπογραφείο για όλα τα κείμενα που πληρούν τις προϋποθέσεις δημοσίευσης.

2. ΕΚΤΥΠΩΤΙΚΕΣ - ΕΚΔΟΤΙΚΕΣ ΑΝΑΓΚΕΣ ΤΟΥ ΔΗΜΟΣΙΟΥ

Το Εθνικό Τυπογραφείο ανταποκρινόμενο σε αιτήματα υπηρεσιών και φορέων του δημοσίου αναλαμβάνει να σχεδιάσει και να εκτυπώσει έντυπα, φυλλάδια, βιβλία, αφίσες, μπλοκ, μηχανογραφικά έντυπα, φακέλους για κάθε χρήση, κ.ά.

Επίσης σχεδιάζει ψηφιακές εκδόσεις, λογότυπα και παράγει οπτικοακουστικό υλικό.

Ταχυδρομική Διεύθυνση: Καποδιστρίου 34, τ.κ. 10432, Αθήνα

ΤΗΛΕΦΩΝΙΚΟ ΚΕΝΤΡΟ: 210 5279000 - fax: 210 5279054

ΕΞΥΠΗΡΕΤΗΣΗ ΚΟΙΝΟΥ

Πωλήσεις - Συνδρομές: (Ισόγειο, τηλ. 210 5279178 - 180)

Πληροφορίες: (Ισόγειο, Γρ. 3 και τηλεφ. κέντρο 210 5279000)

Παραλαβή Δημ. Ύλης: (Ισόγειο, τηλ. 210 5279167, 210 5279139)

Ωράριο για το κοινό: Δευτέρα ως Παρασκευή: 8:00 - 13:30

Ιστότοπος: **www.et.gr**

Πληροφορίες σχετικά με την λειτουργία του ιστότοπου: **helpdesk.et@et.gr**

Αποστολή ψηφιακά υπογεγραμμένων εγγράφων προς δημοσίευση στο ΦΕΚ: **webmaster.et@et.gr**

Πληροφορίες για γενικό πρωτόκολλο και αλληλογραφία: **grammateia@et.gr**

Πείτε μας τη γνώμη σας,

για να βελτιώσουμε τις υπηρεσίες μας, συμπληρώνοντας την ειδική φόρμα στον ιστότοπό μας.

