



ΕΦΗΜΕΡΙΔΑ ΤΗΣ ΚΥΒΕΡΝΗΣΕΩΣ ΤΗΣ ΕΛΛΗΝΙΚΗΣ ΔΗΜΟΚΡΑΤΙΑΣ

24 Ιουνίου 2020

ΤΕΥΧΟΣ ΤΕΤΑΡΤΟ

Αρ. Φύλλου 344

ΠΕΡΙΕΧΟΜΕΝΑ

ΑΠΟΦΑΣΕΙΣ

1. Κύρωση τμήματος του υφιστάμενου δικτύου κοινοχρήστων χώρων σύμφωνα με το άρθρο 35 του ν. 3937/2011, εντός των ορίων του οικισμού Τερψιθέας της Δ.Ε. Λαρισαίων του Δήμου Λαρισαίων, της Περιφερειακής Ενότητας Λάρισας.
2. Κήρυξη ως αναδασωτέας, έκτασης συνολικού εμβαδού Ε= 12.101,80 τ.μ. στη θέση «Δυρό» της Τοπικής Κοινότητας Μαραθέας, του Δήμου Ανατολικής Μάνης, Περιφερειακής Ενότητας Λακωνίας.

ΑΠΟΦΑΣΕΙΣ

Αριθμ. 608/33058

(1)

Κύρωση τμήματος του υφιστάμενου δικτύου κοινοχρήστων χώρων σύμφωνα με το άρθρο 35 του ν. 3937/2011, εντός των ορίων του οικισμού Τερψιθέας της Δ.Ε. Λαρισαίων του Δήμου Λαρισαίων, της Περιφερειακής Ενότητας Λάρισας.

Ο ΣΥΝΤΟΝΙΣΤΗΣ ΑΠΟΚΕΝΤΡΩΜΕΝΗΣ
ΔΙΟΙΚΗΣΗΣ ΘΕΣΣΑΛΙΑΣ - ΣΤΕΡΕΑΣ ΕΛΛΑΔΑΣ

Έχοντας υπόψη:

1. Το ν.δ. της 17-7-1923 «Περί σχεδίων πόλεων ...» (Α' 228).
2. Τον ν. 3852/2010 «Νέα Αρχιτεκτονική της Αυτοδιοίκησης και της Αποκεντρωμένης Διοίκησης - Πρόγραμμα Καλλικράτης» (Α' 87) και ιδίως το άρθρο 280.
3. Το π.δ. 138/2010 «Οργανισμός Αποκεντρωμένης Διοίκησης Θεσσαλίας - Στερεάς Ελλάδας» (Α' 231).
4. Την υπ' αρ. 13917/15-5-2017 απόφαση του Υπουργού Εσωτερικών περί διορισμού του Νικολάου Ντίτορα του Ευαγγέλου ως Συντονιστή Αποκεντρωμένης Διοίκησης Θεσσαλίας - Στερεάς Ελλάδας (ΥΟΔΔ 250).
5. Το εδάφιο β' της παρ. 5 του άρθρου 42 του ν. 1337/1983 «Επέκταση των πολεοδομικών σχεδίων οικιστικής ανάπτυξης και σχετικές ρυθμίσεις» (Α' 33).

6. Τις διατάξεις του άρθρου 6 του π.δ. 24-4-1985 «Τρόπος καθορισμού ορίων οικισμών της χώρας κ.λπ.» (Δ' 181).

7. Την ΣτΕ 1828/2008.

8. Το άρθρο 35 του ν. 3937/2011 «Διατήρηση της βιοποικιλότητας και άλλες διατάξεις» (Α' 60).

9. Την υπ' αρ. 39608/14-09-2011 (Β' 2200) απόφαση του Αναπληρωτή Υπουργού Π.Ε.Κ.Α. «Εγκριση τεχνικών προδιαγραφών σύνταξης διαγραμμάτων ή άλλων μελετών που απαιτούνται και καθορισμός περιεχομένου και στοιχείων που περιλαμβάνονται και αποτυπώνονται, για την εφαρμογή της παραγράφου 1 του άρθρου 35 του ν. 3937/2011» (Α' 60).

10. Την από 21-06-2012 εγκύκλιο 12 της Διεύθυνσης Πολεοδομικού Σχεδιασμού του ΥΠΕΚΑ με θέμα: «Οδηγίες και διευκρινίσεις για την κύρωση δικτύου κοινοχρήστων χώρων».

11. Την υπ' αρ. 5504/11-11-1985 απόφαση Νομάρχης Λάρισας «Καθορισμός ορίων οικισμού Τερψιθέα Ν. Λάρισας με πληθυσμό μέχρι 2.000 κατοίκους και καθορισμός όρων και περιορισμών δόμησης αυτού» (Δ' 341).

12. Την υπ' αρ. 8384/02-12-1992 συμβολαιογραφική πράξη δήλωσης παραχώρησης τμήματος αγρού σε κοινή χρήση, της συμβολαιογράφου Λάρισας Ελένης - Ευγενείας Ρομόσιου - Κλειτσάκη.

13. Την υπ' αρ. 539/26-04-2016 πράξη διόρθωσης - συμπλήρωσης της υπ' αρ. 8384/02-12-1992 δήλωσης συμβολαιογραφικής πράξης παραχώρησης τμήματος αγρού σε κοινή χρήση, της τέως συμβολαιογράφου Λάρισας Εκλένης - Ευγενείας Ρομόσιου - Κλειτσάκη, που μεταγράφηκε στον τόμο 796 και αριθμό 1445 την 26-04-2016 στο υποθηκοφυλακείο Λάρισας.

14. Την υπ' αρ. 829/2017 (ΑΔΑ: 6ΗΨΩΩΛΞ-Σ30) απόφαση του Δημοτικού Συμβουλίου του Δήμου Λαρισαίων, με την οποία εγκρίνεται η έναρξη της διαδικασίας κύρωσης του δικτύου κοινοχρήστων χώρων τμήματος του οικισμού Τερψιθέας της Δημοτικής Ενότητας Λαρισαίων, Δήμου Λαρισαίων.

15. Το υπ' αρ. 9910/21-12-2017 έγγραφο του Α' Αντιδημάρχου Πολεοδομίας Αστικής Ανάπτυξης και Υποδομών.

16. Τα φύλλα των εφημερίδων, στα οποία δημοσιεύθηκε η ανακοίνωση για την κύρωση του δικτύου κοινοχρήστων χώρων του θέματος:

α) εφημερίδα «Ελευθερία» στις 09-01-2018.

β) εφημερίδα «www.kosmoslarissa.gr» στις 09-01-2018.

17. Το υπ' αρ. 1840/105169/12-07-2018 έγγραφο του Δήμου Λαρισαίων με σχετικό φάκελο. (υπ' αρ. ΔΙ.ΠΕ.ΧΩ.ΣΧ. Θεσσαλίας 1840/105169/12-07-2018).

18. Το υπ' αρ. 1840/105169/Π.Ε.2018/21-01-2019 έγγραφο.

19. Την από 15-11-2019 αίτηση του Κωνσταντίνου Πατσιούρα (υπ' αρ. ΔΙ.ΠΕ.ΧΩ.ΣΧ. Θεσσαλίας 3179/202525/15-11-2019) με συμπληρωματικά στοιχεία.

20. Το υπ' αρ. 3179/202525/26-11-2019 έγγραφο.

21. Το υπ' αρ. 1479/14-02-2020 έγγραφο του Δήμου Λαρισαίων, (υπ' αρ. ΔΙ.ΠΕ.ΧΩ.ΣΧ. Θεσσαλίας 431/23666/18-02-2020) με συμπληρωματικά στοιχεία.

22. Την από 19-07-2017 τεχνική έκθεση του Διπλωματούχου Τοπογράφου Μηχανικού Ντέλιου Αναστάσιου.

23. Το από 19-07-2017 τοπογραφικό διάγραμμα, σε κλίμακα 1:500 του Διπλωματούχου Τοπογράφου Μηχανικού Ντέλιου Αναστάσιου και τις υποβληθείσες φωτογραφίες.

24. Το γεγονός ότι δεν διαβιβάστηκε από το Δήμο Λαρισαίων καμία ένσταση κατά το χρονικό διάστημα της ανάρτησης της πρόσκλησης για την κύρωση του υφιστάμενου δικτύου κοινοχρήστων χώρων του θέματος.

25. Το γεγονός ότι δεν υποβλήθηκε καμία ένσταση κατά της υπ' αρ. 829/2017 απόφασης του Δημοτικού Συμβουλίου Δήμου Λαρισαίων, όπως προκύπτει από την υπ' αρ. 2167/04-03-2020 βεβαίωση του Αντιδημάρχου

Πολεοδομίας Δήμου Λαρισαίων, (υπ' αρ. ΔΙ.ΠΕ.ΧΩ.ΣΧ. Θεσσαλίας και 608/33058/06-03-2020).

26. Το γεγονός ότι από τις διατάξεις της παρούσας δεν προκαλείται δαπάνη σε βάρος του κρατικού προϋπολογισμού και του οικείου ΟΤΑ.

Και επειδή

1. Η αρμοδιότητα κύρωσης δικτύου κοινοχρήστων χώρων σε οικισμό με πληθυσμό κάτω των 2000 κατοίκων οριοθετημένων κατά τις διατάξεις του π.δ. της 24/4-3/5/1985 (Δ' 181) ανήκει στον Συντονιστή Αποκεντρωμένης Διοίκησης κατά τα οριζόμενα στο άρθρο 35 του ν. 3937/2011 (Α' 60).

2. Το προς κύρωση παραχωρημένο εδαφικό τμήμα θεωρείται κατάλληλο δεδομένου ότι συνδέεται με το υφιστάμενο δίκτυο κοινοχρήστων χώρων του οικισμού, αποφασίζουμε:

1. Την κύρωση τμήματος του υφιστάμενου δικτύου κοινοχρήστων χώρων σύμφωνα με το άρθρο 35 του ν. 3937/2011, εντός των ορίων του οικισμού Τερψιθέας της Δ.Ε. Λαρισαίων του Δήμου Λαρισαίων, της Περιφερειακής Ενότητας Λάρισας, όπως αυτό αποτυπώνεται στο από 19-07-2017 τοπογραφικό διάγραμμα, σε κλίμακα 1:500 του Τοπογράφου Μηχανικού Ντέλιου Αναστάσιου, το οποίο θεωρείται από τον Αναπληρωτή Προϊστάμενο της Διεύθυνσης ΠΕ.ΧΩ.ΣΧ. Θεσσαλίας, και αποτελεί αναπόσπαστο τμήμα της παρούσας απόφασης.

2. Η ισχύς της απόφασης αρχίζει από τη δημοσίευσή της στην Εφημερίδα της Κυβερνήσεως.

ΑΝΑΛΥΤΙΚΑ ΣΤΟΙΧΕΙΑ ΟΙΚΟΠΕΔΩΝ ΚΑΙ ΙΔΙΟΚΤΗΤΩΝ							
ΠΙΝΑΚΑΣ 833B4							
Α/Α	ΠΕΡΙΓΡΑΦΗ	ΕΜΒΑΔΟΝ	ΙΔΙΟΚΤΗΤΕΣ	ΑΡ.ΣΥΜΒ. /ΗΜ. ΣΥΜΠΛΗΡ.	ΜΕΤΑΓΡΑΦΗ /ΗΜ. ΜΕΤΑΓΡ.	ΣΥΜΒ./ΦΩΣ.	ΟΙΚ.ΛΟΓΙΑ
1	(87.88.60.59.87)	699.30 τ.μ.	ΑΠΟΣΤΟΛΑ ΠΑΤΣΙΟΥΡΑ ΚΩΝ/ΝΟΥ-ΒΑΣΙΛΙΚΗΣ κ επωνυμία ΒΑΣΙΛΙΚΗΣ γα ΑΠΟΣΤΟΛΟΥ ΠΑΤΣΙΟΥΡΑ	2733/30-6-2010	τ.752 αρ.97/98/29-8-2016	ΘΕΟΔΩΡΑ ΧΡΙΣΤΩΝΗ ΠΕΤΣΑ	-
2	(86.87.59.58.86)	698.85 τ.μ.	ΒΑΣΙΛΙΚΗ ΠΑΤΣΙΟΥΡΑ ΚΩΝ/ΝΟΥ-ΒΑΣΙΛΙΚΗΣ κ επωνυμία ΒΑΣΙΛΙΚΗΣ γα ΑΠΟΣΤΟΛΟΥ ΠΑΤΣΙΟΥΡΑ	2734/30-6-2010	τ.752 αρ.99,100/29-8-2016	ΘΕΟΔΩΡΑ ΧΡΙΣΤΩΝΗ ΠΕΤΣΑ	-
3	(86.58.57.85.86)	922.50 τ.μ.	ΚΩΝΣΤΑΝΤΙΝΟΣ ΠΑΤΣΙΟΥΡΑΣ ΑΠΟΣΤΟΛΟΥ-ΒΑΣΙΛΙΚΗΣ	2735/30-6-2010	τ.752 αρ.101/29-8-2016	ΘΕΟΔΩΡΑ ΧΡΙΣΤΩΝΗ ΠΕΤΣΑ	-
4	(83.84.85.57.56.81.82.83)	698.85 τ.μ.	ΚΩΝΣΤΑΝΤΙΝΟΣ ΠΑΤΣΙΟΥΡΑΣ ΑΠΟΣΤΟΛΟΥ-ΒΑΣΙΛΙΚΗΣ κ επωνυμία ΒΑΣΙΛΙΚΗΣ γα ΑΠΟΣΤΟΛΟΥ ΠΑΤΣΙΟΥΡΑ	2735/30-6-2010	τ.752 αρ.102/29-8-2016	ΘΕΟΔΩΡΑ ΧΡΙΣΤΩΝΗ ΠΕΤΣΑ	-
5	(76.81.56.55.76)	605.25 τ.μ.	ΚΩΝΣΤΑΝΤΙΝΟΣ ΠΑΤΣΙΟΥΡΑΣ ΑΠΟΣΤΟΛΟΥ-ΒΑΣΙΛΙΚΗΣ κ επωνυμία ΒΑΣΙΛΙΚΗΣ γα ΑΠΟΣΤΟΛΟΥ ΠΑΤΣΙΟΥΡΑ	2735/30-6-2010	τ.752 αρ.103/29-8-2016	ΘΕΟΔΩΡΑ ΧΡΙΣΤΩΝΗ ΠΕΤΣΑ	-
A1	(74.83.82.81.76.75.74)	605.25 τ.μ.	ΒΑΣΙΛΙΚΗ γα ΑΠΟΣΤΟΛΟΥ ΠΑΤΣΙΟΥΡΑ	2735/30-6-2010	τ.752 αρ.103/29-8-2016	ΘΕΟΔΩΡΑ ΧΡΙΣΤΩΝΗ ΠΕΤΣΑ	-
A2	(4.73.72.54.53.5.4)	4320.00 τ.μ.	ΒΑΣΙΛΙΚΗ γα ΑΠΟΣΤΟΛΟΥ ΠΑΤΣΙΟΥΡΑ	2735/30-6-2010	τ.752 αρ.103/29-8-2016	ΘΕΟΔΩΡΑ ΧΡΙΣΤΩΝΗ ΠΕΤΣΑ	-
6	(61.77.91.62.61)	609.87 τ.μ.	ΑΠΟΣΤΟΛΙΑ ΠΑΤΣΙΟΥΡΑ ΚΩΝΣΤΑΝΤΙΝΟΥ-ΒΑΣΙΛΙΚΗΣ	30716/30-11-2007	τ.690 αρ.349/4-1-2008	ΕΛΕΝΗ-ΕΥΓΕΝΙΑ ΡΟΜΟΣΙΟΥ	-
7	(63.62.91.71.63)	609.87 τ.μ.	ΘΩΜΑΣ ΚΑΖΑΝΗ ΔΗΜΗΤΡΙΟΥ-ΦΩΤΕΙΝΗΣ	62058/27-7-2001	τ.540 αρ.352/2-8-2001	ΒΑΣΙΛΕΙΟΣ ΝΑΝΟΣ	-
8a	(65.64.79.90.65)	610.90 τ.μ.	ΚΩΝΣΤΑΝΤΙΝΟΣ ΜΠΑΘΟΠΟΥΛΟΣ ΧΡΗΣΤΟΥ-ΜΑΡΙΝΑΣ	1976/5-6-2008	τ.700 αρ.180/6-6-2008	ΘΕΟΔΩΡΑ ΧΡΙΣΤΩΝΗ ΠΕΤΣΑ	-
8b	(90.79.43.42.90)	610.90 τ.μ.	ΚΩΝΣΤΑΝΤΙΝΟΣ ΠΑΤΣΙΟΥΡΑΣ ΑΠΟΣΤΟΛΟΥ-ΒΑΣΙΛΙΚΗΣ	2505/11-11-2009	τ.735 αρ.112/12-11-2009	ΘΕΟΔΩΡΑ ΧΡΙΣΤΩΝΗ ΠΕΤΣΑ	-
9	(67.66.65.90.42.41.89.80.67)	697.00 τ.μ.	ΚΩΝΣΤΑΝΤΙΝΟΣ ΛΟΥΚΑΣ ΑΒΑΝΑΣΙΟΥ-ΧΡΥΣΗΣ	2505/11-11-2009	τ.735 αρ.112/12-11-2009	ΘΕΟΔΩΡΑ ΧΡΙΣΤΩΝΗ ΠΕΤΣΑ	-
10	(6.67.80.89.7.100.6)	639.60 τ.μ.	ΚΩΝΣΤΑΝΤΙΝΟΣ ΠΑΤΣΙΟΥΡΑΣ ΑΠΟΣΤΟΛΟΥ-ΒΑΣΙΛΙΚΗΣ	30716/30-11-2007	τ.690 αρ.349/4-1-2008	ΕΛΕΝΗ-ΕΥΓΕΝΙΑ ΡΟΜΟΣΙΟΥ	-
11	(7.89.41.8.7)	639.60 τ.μ.	ΚΩΝΣΤΑΝΤΙΝΟΣ ΠΑΤΣΙΟΥΡΑΣ ΑΠΟΣΤΟΛΟΥ-ΒΑΣΙΛΙΚΗΣ	30716/30-11-2007	τ.690 αρ.349/4-1-2008	ΕΛΕΝΗ-ΕΥΓΕΝΙΑ ΡΟΜΟΣΙΟΥ	-
12	(71.91.45.44.71)	609.87 τ.μ.	ΕΥΑΓΓΕΛΟΣ ΚΑΖΑΝΗΣ ΔΗΜΗΤΡΙΟΥ-ΦΩΤΕΙΝΗΣ	62057/27-7-2001	τ.540 αρ.351/2-8-2001	ΒΑΣΙΛΕΙΟΣ ΝΑΝΟΣ	-
13	(91.77.46.45.91)	609.87 τ.μ.	ΒΑΣΙΛΙΚΗ ΠΑΤΣΙΟΥΡΑ ΚΩΝΣΤΑΝΤΙΝΟΥ-ΒΑΣΙΛΙΚΗΣ	30716/30-11-2007	τ.690 αρ.349/4-1-2008	ΕΛΕΝΗ-ΕΥΓΕΝΙΑ ΡΟΜΟΣΙΟΥ	-
14	(48.47.22.21.94.48)	1154.20 τ.μ.	ΑΙΚΑΤΕΡΙΝΗ ΠΑΤΣΙΟΥΡΑ ΑΠΟΣΤΟΛΟΥ-ΒΑΣΙΛΙΚΗΣ ο/κ ΔΗΜΗΤΡΙΟΥ ΧΑΣΙΩΤΗ	57953/24-6-2009 598.3096007	τ.728 αρ.242/26-6-2009	ΑΒΑΝΑΣΙΟΣ ΤΖΙΚΑΣ	369/2009
15	(49.48.94.70.49)	606.95 τ.μ.	ΒΗΝΕΛΑΡΙΩΝ ΣΠΗΝΤΑΝΟΣ ΚΩΝΣΤΑΝΤΙΝΟΥ-ΒΑΣΙΛ ΕΛΕΝΗ ΑΔΕΙΟΥ ΔΗΜΗΤΡΙΟΥ-ΙΩΑΝΝΑΣ ο/κ ΣΠΗΝΤΑΝΟΥ	22507/14-3-2002	τ.552 αρ.225/3-4-2002	ΧΡΗΣΤΟΣ ΤΣΙΑΜΟΥΡΑΣ	272/29-5-2006
16a	(51.50.78.93.51)	604.96 τ.μ.	ΒΑΣΙΛΕΙΟΣ ΤΣΙΑΜΟΥΡΑΣ ΓΕΩΡΓΙΟΥ-ΑΙΚΑΤΕΡΙΝΗΣ	5905/13-5-2005	τ.620 αρ.289/19-5-2005	ΧΡΗΣΤΟΣ ΤΣΙΑΜΟΥΡΑΣ	-
16b	(78.17.16.93.78)	604.96 τ.μ.	ΒΑΣΙΛΙΚΗ ΓΙΔΙΑ ΚΩΝΣΤΑΝΤΙΝΟΥ-ΔΗΜΗ ο/κ ΧΑΛΚΙΑΝΤΟΥ ΟΡΘΟΔΟΞΟΥ	628/4-3-2005	τ.615 αρ.410/15-3-2005	ΔΗΜΗΤΡΙΟΣ ΠΑΠΑΣΤΕΡΓΙΟΥ	220/24-6-2010
17	(52.51.93.16.15.92.52)	684.56 τ.μ.	ΔΗΜΗΤΡΙΟΣ ΣΑΚΑΛΗΣ ΝΙΚΟΛΑΟΥ-ΔΟΝΙΑΣ ΜΑΡΙΑ ΣΠΟΥΡΤΩΝΑ ΣΤΕΡΓΙΟΥ-ΕΛΕΝΙΑΣ	5967/27-5-2005	τ.621 αρ.345/6-6-2005	ΧΡΗΣΤΟΣ ΤΣΙΑΜΟΥΡΑΣ	-
18a	(9.52.92.10.9)	604.96 τ.μ.	ΚΩΝΣΤΑΝΤΙΝΟΣ ΠΕΙΟΣ ΓΕΩΡΓΙΟΥ-ΜΑΡΙΑΣ ΑΔΕΛΦΑΡΑ ΑΔΕΙΟΥ ΔΗΜΗΤΡΙΟΥ-ΙΩΑΝΝΑΣ ο/κ ΠΕΙΟΥ	26727/20-5-2005	τ.621 αρ.241/2-6-2005	ΕΛΕΝΗ-ΕΥΓΕΝΙΑ ΡΟΜΟΣΙΟΥ	-
18b	(10.92.15.11.10)	604.96 τ.μ.	ΑΠΟΣΤΟΛΟΣ ΓΕΩΡΓΙΟΣ ΒΟΛΑ-ΜΑΡΙΝΑΣ ΑΝΔΡΙΑΝΑ ΚΑΡΤΑΛΑΝΗ ΑΔΑΜΑΣΙΟΥ-ΖΩΗΣ	26596/18-4-2005	τ.618 αρ.467/22-4-2005	ΕΛΕΝΗ-ΕΥΓΕΝΙΑ ΡΟΜΟΣΙΟΥ	-
19	(70.94.21.20.70)	606.95 τ.μ.	ΓΕΩΡΓΙΟΣ ΤΕΚΟΥΡΑΚΗΣ ΣΠΗΝΤΑΝ-ΑΙΚΑΤΕΡΙΝΗΣ ΕΛΕΝΗ ΓΕΩΡΓΙΟΥ ΓΕΩΡΓΙΟΥ-ΑΝΝΑΣ ο/κ ΤΕΚΟΥΡΑΚΗ	17961/10-4-2001	τ.534 αρ.362/12-4-2001	ΑΣΤΕΡΙΟΣ ΠΑΠΑΣΤΕΡΓΙΟΥ	361/6-7-2004
23	(29.28.69.98.29)	760.00 τ.μ.	ΣΤΕΦΑΝΟΣ ΜΠΟΜΠΟΥΛΑΣ ΒΑΣΙΛΕΙΟΥ-ΔΕΛΠΟΥΝΑΣ ΚΩΝΣΤΑ ΜΠΕΓΟΥΝΤΗ ΠΑΥΛΟΥ-ΦΩΤΕΙΝΗΣ ο/κ ΜΠΟΜΠΟΥΛΑ	8795/22-1-1999	τ.496 αρ.86/27-1-1999	ΔΗΜΗΤΡΙΟΥ Κ. ΛΑΓΟΥΛΑ	-
24	(31.30.97.96.95.31)	800.00 τ.μ.	ΒΑΣΙΛΕΙΟΣ ΕΥΦΗΜΙΟΥ ΓΕΩΡΓΙΟΥ-ΜΑΡΙΑΣ ΖΗΝΟΒΙΑ ο/κ ΒΑΣΙΛΕΙΟΥ ΕΥΦΗΜΙΟΥ	20884/14-2-2001	τ.534 αρ.386/30-4-2009	ΕΛΕΝΗ-ΕΥΓΕΝΙΑ ΡΟΜΟΣΙΟΥ	239/9-6-1999
25	(12.31.95.13.12)	800.00 τ.μ.	ΠΑΡΑΣΚΕΥΗ ΤΣΙΑΜΟΥΡΑ ΚΩΝ/ΝΟΥ-ΓΙΑΝΝΟΥΛΙΑΣ ΝΙΚΟΛΑΟΣ ΤΣΙΑΜΟΥΡΑΣ ΚΩΝ/ΝΟΥ-ΓΙΑΝΝΟΥΛΙΑΣ	4826/19-3-2009	τ.723 αρ.258/26-3-2009	ΔΗΜΗΤΡΙΟΣ ΝΑΝΟΣ	71/6-3-1992
26	(13.95.96.14.13)	800.00 τ.μ.	ΔΗΜΗΤΡΙΟΣ ΚΟΥΤΑΝΗΣ ΧΡΗΣΤΟΥ-ΜΑΡΙΑΣ ΑΝΔΡΙΑΝΑ ΝΙΚΟΛΑΟΥ ΝΙΚΟΛΑΟΥ-ΕΦΡΑΣ ο/κ ΚΟΥΤΑΝΗ	12570/8-2-1993 4074/5-11-2003	τ.394 αρ.377/3-10-1995 τ.589 αρ.89/25-1-2004	ΚΩΝΣΤΑΝΤΙΝΑ ΚΑΤΣΙΑΝΑ ΧΡΗΣΤΟΥ ΤΣΙΑΜΟΥΡΑ	405/5-11-1991
27	(30.26.98.97.30)	680.00 τ.μ.	ΔΗΜΗΤΡΙΟΣ ΚΟΥΤΑΝΗΣ ΧΡΗΣΤΟΥ-ΜΑΡΙΑΣ ΑΝΔΡΙΑΝΑ ΝΙΚΟΛΑΟΥ ΝΙΚΟΛΑΟΥ-ΕΦΡΑΣ ο/κ ΚΟΥΤΑΝΗ	24618/10-1-1992	τ.372 αρ.57/20-1-1992	ΣΟΛΩΝΑΣ ΧΡ. ΤΖΙΝΑΛΑΣ	64/26-3-1998
	(27.26.99.68.27)	3760.00 τ.μ.					
27260.00 τ.μ.		ΣΥΝΟΛΙΚΗ ΟΙΚΟΠΕΔΟΠΟΙΗΜΕΝΗ ΕΚΤΑΣΗ ΤΗΣ ΑΡΧΙΚΗΣ ΔΙΑΝΟΜΗΣ ΤΩΝ ΑΓΡΩΝ ΜΕ ΑΡ. 645 & 646					

ΕΘΝΙΚΟ ΤΥΠΟΓΡΑΦΕΙΟ
Για τεχνικούς λόγους στο σχεδιάγραμμα,
από το ηλεκτρονικό αρχείο, έγινε
σμίκρυνση κατά ποσοστό **37%**




Γ.Π.Σ. ΔΗΜΟΥ ΛΑΡΙΣΑΙΩΝ (ΦΕΚ 523 ΑΑ/19-10-2009)
ΗΣ ΟΙΚΙΣΜΟΥ ΤΕΡΨΙΘΕΑΣ ΚΛ. 1/5.000




ΑΠΟΣΠΑΣΜΑ ΟΡΙΟΘΕΤΗΣΗΣ ΟΙΚΙΣΜΟΥ ΤΕΡΨΙΘΕΑΣ ΚΛΙΜΑΚΑ 1/5000
σημειώσεις κ.Νοταρίου/Δόκτωρος 5504/11-1-85 (ΦΕΚ 341/8/17-4-1985)




Σ ΠΕΡΙΟΧΗΣ ΑΚΙΝΗΤΟΥ (ΚΛΙΜΑΚΑ 1:2500)

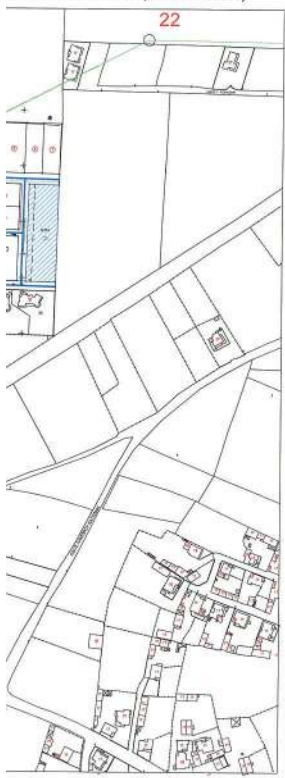

ΑΠΟΣΠΑΣΜΑ ΔΙΑΓΡΑΜΜΑΤΟΣ ΑΝΑΔΑΣΜΟΥ ΑΓΡΟΚΗΤΗΜΑΤΟΣ ΤΕΡΨΙΘΕΑΣ ΕΤΟΥΣ 1971 ΚΛ. 1/5000
σημειώσεις κ.Νοταρίου/Δόκτωρος 9583/11-1-1974 (ΦΕΚ 655/24-1-1974)

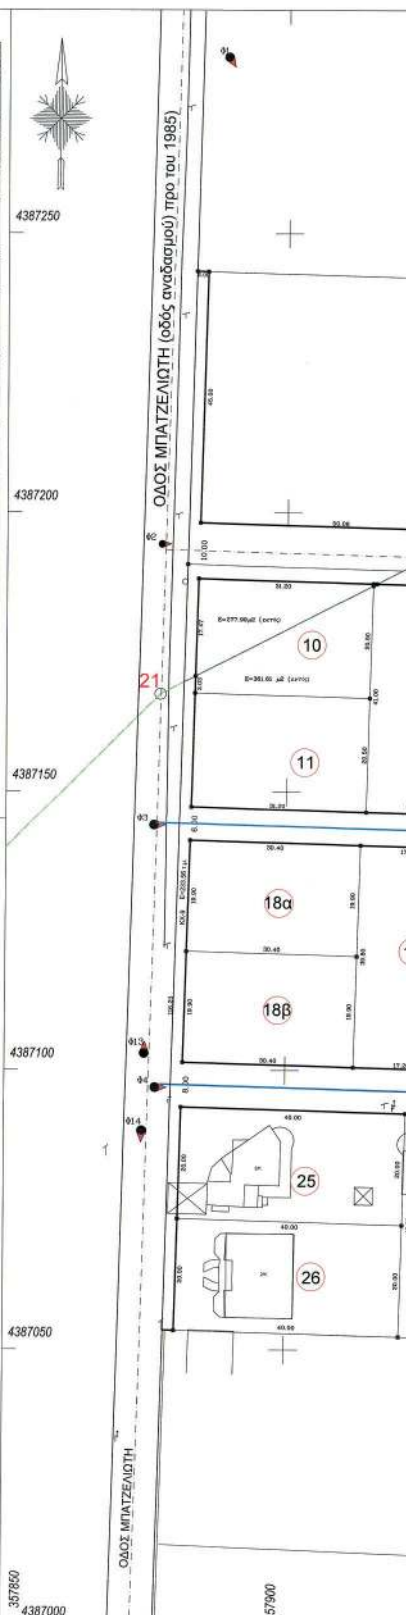

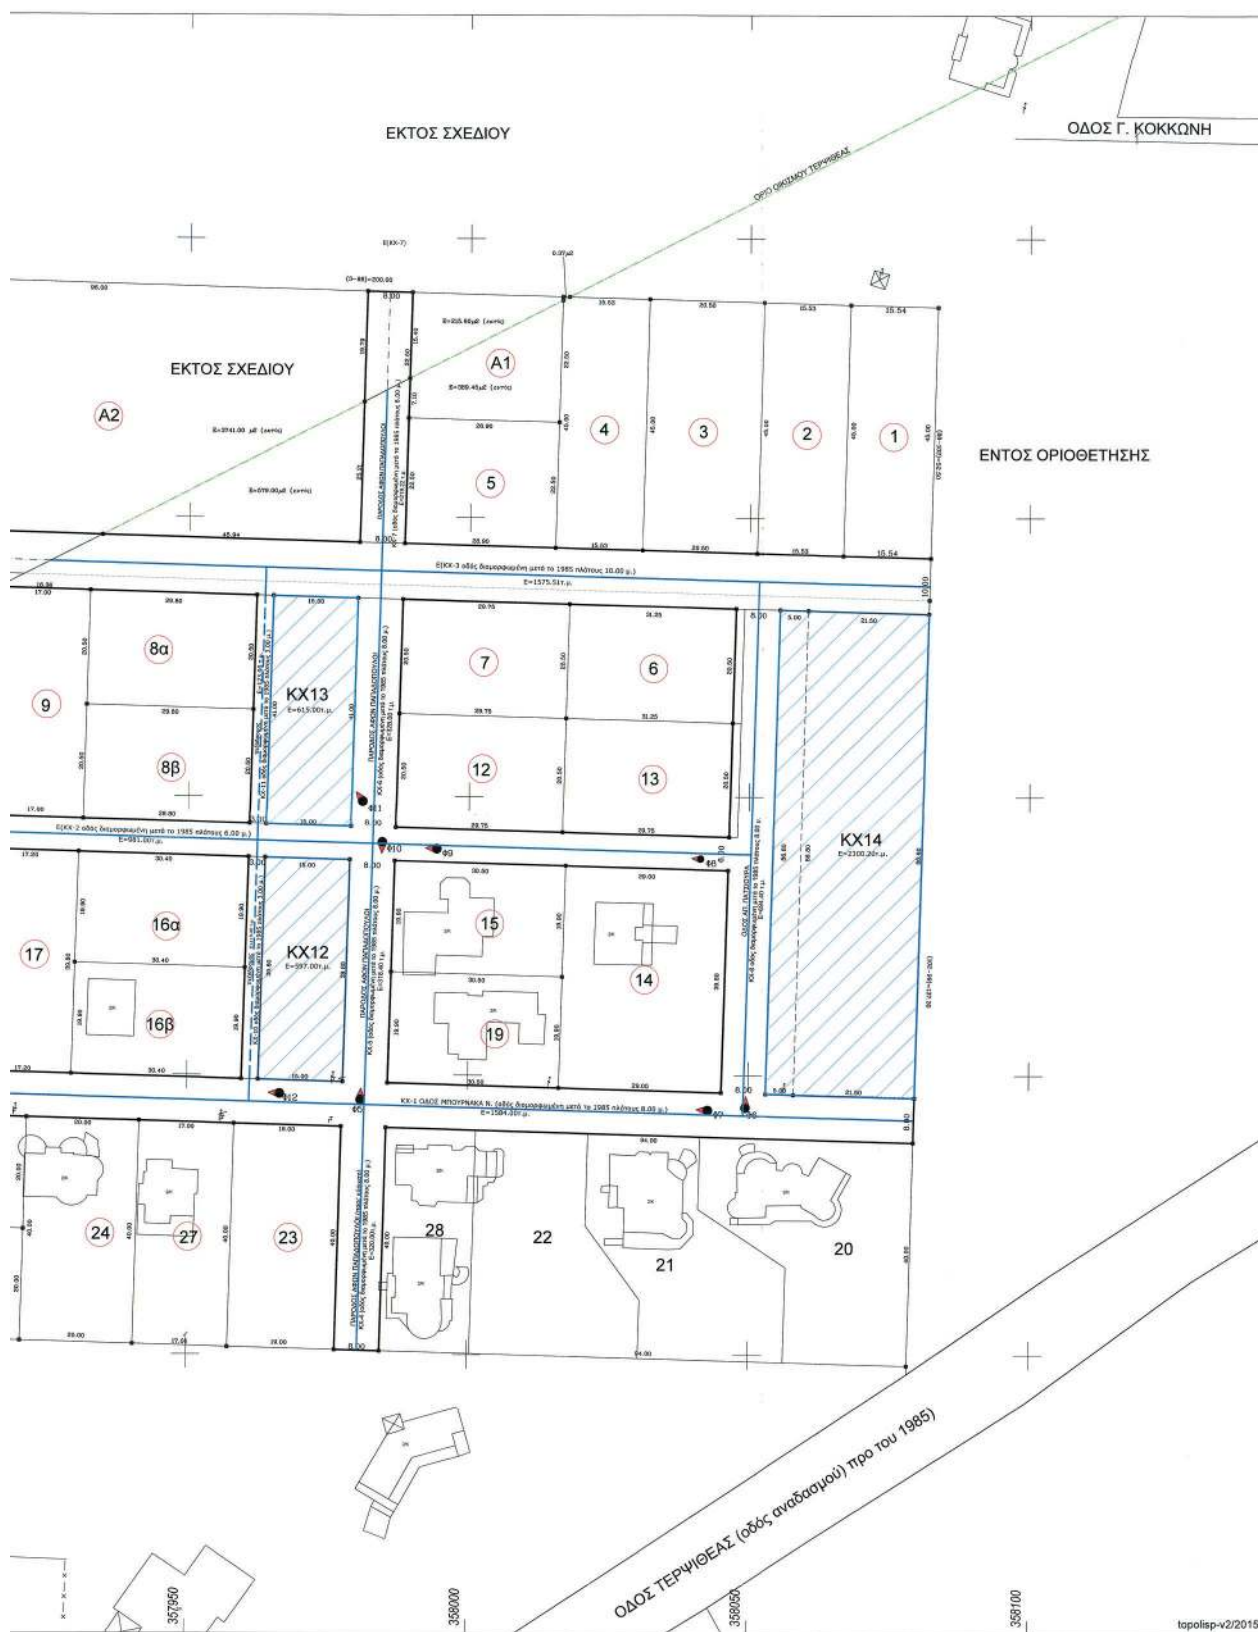

ΣΥΝΤΕΤΑΓΜΕΝΕΣ ΣΗΜΕΙΩΝ					
κωδ.	τετραγωνίδιο Χ (μ.)	τετραγωνίδιο Υ (μ.)	κωδ.	τετραγωνίδιο Χ (μ.)	τετραγωνίδιο Υ (μ.)
1	357878.455	4387053.496	35	357965.083	4387185.993
2	357881.610	4387169.686	36	357980.078	4387185.586
3	357883.607	4387243.226	37	357978.965	4387144.601
4	357885.606	4387243.172	38	358055.550	4387183.537
5	357884.384	4387198.188	39	358060.548	4387183.401
6	357884.113	4387188.192	40	358082.040	4387182.818
7	357883.557	4387167.700	41	357914.189	4387146.360
8	357883.000	4387147.207	42	357931.182	4387145.899
9	357882.837	4387141.209	43	357960.971	4387145.090
10	357882.297	4387121.317	44	357986.962	4387144.384
11	357881.757	4387101.424	45	358016.701	4387143.577
12	357881.540	4387093.427	46	358046.440	4387142.769
13	357880.997	4387073.434	47	358046.277	4387136.772
14	357880.454	4387053.442	48	358017.288	4387137.559
15	357912.146	4387100.599	49	357986.799	4387138.386
16	357929.340	4387100.132	50	357960.809	4387139.092
17	357959.728	4387099.307	51	357930.420	4387139.917
18	357962.727	4387099.225	52	357913.226	4387140.384
19	357977.722	4387098.818	53	357934.427	4387196.829
20	357985.719	4387098.601	54	357980.349	4387195.583
21	358016.208	4387097.773	55	357988.346	4387195.365
22	358045.192	4387096.986	56	358015.236	4387194.635
23	358053.194	4387096.769	57	358030.761	4387194.214
24	358058.192	4387096.633	58	358051.253	4387193.657
25	358079.684	4387096.050	59	358066.777	4387193.236
26	358079.467	4387088.053	60	358082.312	4387192.814
27	357985.502	4387090.604	61	358047.553	4387183.754
28	357977.505	4387090.821	62	358017.814	4387184.562
29	357958.512	4387091.337	63	357988.075	4387185.369
30	357941.518	4387091.798	64	357962.084	4387186.075
31	357921.525	4387092.341	65	357932.295	4387186.884
32	357963.808	4387139.011	66	357915.939	4387187.328
33	357978.802	4387138.604	67	357915.302	4387187.345
34	357963.970	4387145.009	68	357984.416	4387050.619
			102	358082.108	4387185.317

ΑΝΑΛΥΤΙΚΑ ΣΤΟΙΧΕΙΑ ΚΟΙΝΟΧΡΗΣΤΩΝ ΧΩΡΩΝ ΠΡΟΣ ΚΥΡΩΣΗ					
ΟΔΟΙ Κ ΤΗΜΜΑΤΑ ΟΔΩΝ ΔΙΑΜΟΡΦΩΜΕΝΑ ΜΕΤΑ ΤΟ 1985 (ΠΛΑΤΟΥΣ >= 4.00μ)					
ΚΩΔ.	ΠΕΡΙΓΡΑΦΗ	ΕΜΒΑΔΟΝ	ΠΑΡΑΤΗΡΗΣΕΙΣ		
KX-1	(11.15.16.17.18.19.20.21.22.23.24.25.26.27.28.29.30.31.12.11)	1584.00 μ²	ΟΔΟΣ ΜΠΟΥΡΝΑΚΑ (ΑΣΦΑΛΤΟΣΤΡΩΜΕΝΗ ΜΕ ΚΡΑΣΠΕΔΑ) ΠΛΑΤΟΥΣ 8.00 μ.		
KX-2	(8.41.42.43.34.37.44.45.46.47.48.49.33.32.50.51.52.9.8)	981.00 μ²	ΟΔΟΣ ΔΙΑΜΟΡΦΩΜΕΝΗ (ΧΑΛΙΚΟΣΤΡΩΜΕΝΗ) ΠΛΑΤΟΥΣ 6.00 μ.		
KX-3	(53.54.55.56.57.58.59.60.40.39.38.61.62.63.36.35.64.65.66.53)	1570.51 μ²	ΟΔΟΣ ΔΙΑΜΟΡΦΩΜΕΝΗ (ΧΑΛΙΚΟΣΤΡΩΜΕΝΗ) ΠΛΑΤΟΥΣ 10.00 μ.		
KX-4	(27.66.69.28.67)	320.00 μ²	ΤΗΜΜΑ 1 ΠΑΡΟΔΟΥ ΑΦΩΝ ΠΑΠΑΔΟΠΟΥΛΟΥ ΑΣΦΑΛΤΟΣΤΡΩΜΕΝΗ ΠΛΑΤΟΥΣ 8.00 μ.		
KX-5	(33.49.70.20.19.33)	318.40 μ²	ΤΗΜΜΑ 2 ΠΑΡΟΔΟΥ ΑΦΩΝ ΠΑΠΑΔΟΠΟΥΛΟΥ ΑΣΦΑΛΤΟΣΤΡΩΜΕΝΗ ΠΛΑΤΟΥΣ 8.00 μ.		
KX-6	(36.63.71.44.37.36)	328.00 μ²	ΤΗΜΜΑ 3 ΠΑΡΟΔΟΥ ΑΦΩΝ ΠΑΠΑΔΟΠΟΥΛΟΥ ΑΣΦΑΛΤΟΣΤΡΩΜΕΝΗ ΠΛΑΤΟΥΣ 8.00 μ.		
KX-7	(54.72.75.76.75.55.54)	219.22 μ²	ΤΗΜΜΑ 4 ΠΑΡΟΔΟΥ ΑΦΩΝ ΠΑΠΑΔΟΠΟΥΛΟΥ ΧΑΛΙΚΟΣΤΡΩΜΕΝΗ ΠΛΑΤΟΥΣ 8.00 μ.		
KX-8	(61.38.23.22.47.46.77.61)	694.40 μ²	ΟΔΟΣ ΑΠ. ΠΑΤΣΙΟΥΡΑ (ΑΣΦΑΛΤΟΣΤΡΩΜΕΝΗ) ΠΛΑΤΟΥΣ 8.00 μ.		
ΟΔΟΙ Κ ΤΗΜΜΑΤΑ ΟΔΩΝ ΔΙΑΜΟΡΦΩΜΕΝΑ ΜΕΤΑ ΤΟ 1985 (ΠΛΑΤΟΥΣ < 4.00μ)					
KX-9	(1.2.100.7.8.9.10.11.12.13.14.1)	233.56 μ²	ΔΙΑΠΛΑΤΥΣΗ 2.00 μ. ΕΠΙ ΤΗΣ ΟΔΟΥ ΜΠΑΤΣΕΛΙΩΤΗ (ΟΔΟΣ ΑΝΔΑΣΙΜΟΥ)		
KX-10	(17.78.50.32.18.17)	119.40 μ²	ΤΗΜΜΑ 1 ΠΕΖΟΔΡΟΜΟΥ ΑΣΦΑΛΤΟΣΤΡΩΜΕΝΗ ΠΛΑΤΟΥΣ 3.00 μ.		
KX-11	(43.79.64.35.34.43)	123.00 μ²	ΤΗΜΜΑ 2 ΠΕΖΟΔΡΟΜΟΥ ΑΣΦΑΛΤΟΣΤΡΩΜΕΝΗ ΠΛΑΤΟΥΣ 3.00 μ.		
ΠΛΑΤΕΙΕΣ ΚΑΙ ΕΛΕΥΘΕΡΟΙ ΧΩΡΟΙ ΜΕ ΕΥΡΟΣ >10 μ.					
KX-12	(18.32.33.19.18)	597.00 μ²	ΚΟΙΝΟΧΡΗΣΤΟΣ ΧΩΡΟΣ ΧΩΡΟΣ ΠΛΑΤΕΙΑΣ		
KX-13	(34.35.36.37.34)	615.00 μ²	ΚΟΙΝΟΧΡΗΣΤΟΣ ΧΩΡΟΣ ΧΩΡΟΣ ΠΛΑΤΕΙΑΣ		
KX-14	(43.79.64.35.34.43)	2300.20 μ²	ΚΟΙΝΟΧΡΗΣΤΟΣ ΧΩΡΟΣ (38.39.24.23.38) ΧΩΡΟΣ ΣΤΑΘΕΥΣΗΣ		
		10003.69 μ²	σε κοινή χρήση εντός οριοθετημένης οικισμολογικής Περιφέρειας		

ΕΜΒΑΔΟΝ	ΠΕΡΙΓΡΑΦΗ
10003.69 μ²	αφαιρέθηκαν σε κοινή χρήση και είναι εντός οριοθετημένης οικισμολογικής Περιφέρειας
696.31 μ²	αφαιρέθηκαν σε κοινή χρήση και είναι εντός οριοθετημένης οικισμολογικής Περιφέρειας
27260.00 μ²	διαμερίστηκαν σαν οικοπέδα
37960.00 μ²	αδρόνημα των 2 αρχικών αγρών του αναδοσμού (645 και 646)

ΟΡΟΙ ΔΟΜΗΣΗΣ	
ΓΕΝΙΚΟΙ ΟΡΟΙ ΔΟΜΗΣΗΣ	
ΟΡΟΙ ΔΟΜΗΣΗΣ (Π.Δ. 24.4/31.5.85 (ΦΕΚ 181Α) - Π.Δ. 4.11.11 (ΦΕΚ 280Α/14.11.2011) απόφαση κ.Νομάρχου Λάρισας 5504/11-11-85 (ΦΕΚ 341/Δ/17-4-1986)	
Αρμόδια κατά κανόνα	Ελάχιστο επιβάλλον: 600 μ² 10 μ. για επιβάλλον επιβάλλον έως 500 μ² 15 μ. για επιβάλλον μεγαλύτερο των 500 μ²
Αρμόδια κατά παρέκκλιση	Με όμοιο επιβάλλον είναι κατά τον 3.6.85 (παραρτηματικό δημοσυντάγματος του Π.Δ. 24.4/31.5.85)
Κάλυψη	60%
Συντελεστής δόμησης	α) Για γήπεδο μικρότερο των 700 μ² μέγιστη επιτρεπόμενη συνολική επιφάνεια ορόφων 240 μ² β) Για γήπεδο μεγαλύτερο ή ίσο των 700 μ² μέγιστη επιτρεπόμενη συνολική επιφάνεια ορόφων 400 μ²
Όροφοι	2
Ύψος	7.50 μ.

ΥΠΟΜΝΗΜΑ

Οδός προ του 1985

Κ.Χ. προς κύρωση μετά το 1985

Όριο οικισμού

Θέση λήψης φωτογραφίας

Κτίριο

Κ.Χ. προς κύρωση μετά το 1985 πλάτους μεγαλύτερου των 10 μ.

ΝΤΕΛΙΟΣ ΑΝΑΣΤΑΣΙΟΣ	
Διπλ. Αγρονόμος & Τοπογράφος Μηχανικός Α.Π.Θ	ΜΕΛΕΤΕΣ & ΕΦΑΡΜΟΓΕΣ ΤΟΠΟΓΡΑΦΙΑΣ & ΣΥΚΚΙΝΟΝΙΚΙΑΚΩΝ ΕΡΓΩΝ e-mail: anastasioudelios@hotmail.com
ΝΙΚΑΙΑ ΛΑΡΙΣΑΣ	
κιν.: 6948 941615 - γραφείο: 2410 289314 - fax: 2410 289315	

ΕΡΓΟΔΟΤΗΣ	1) ΒΑΣΙΛΙΚΗ Χρ. ΑΠΟΣΤΟΛΟΥ ΠΑΤΣΙΟΥΡΑ το νέον ΑΠΟΣΤΟΛΟΥ Κ. ΔΗΜΗΤΡΑΣ ΑΠΟΣΤΟΛΟΥ 2) κληρ. ΑΠΟΣΤΟΛΟΥ ΠΑΤΣΙΟΥΡΑ ΚΩΝΣΤΑΝΤΙΝΟΥ-ΑΙΚΑΤΕΡΙΝΗΣ
ΕΡΓΟ	ΚΥΡΩΣΗ ΤΗΜΜΑΤΟΣ ΚΟΙΝΟΧΡΗΣΤΟΥ ΧΩΡΟΥ ΣΤΟΝ ΟΙΚΙΣΜΟ ΤΕΡΨΙΦΕΑΣ ΤΗΣ Δ.Ε. ΛΑΡΙΣΑΣ ΤΟΥ ΔΗΜΟΥ ΛΑΡΙΣΑΙΩΝ, ΤΗΣ ΠΕΡΙΦΕΡΕΙΑΚΗΣ ΕΝΟΤΗΤΑΣ ΛΑΡΙΣΑΣ ΣΥΜΦΩΝΑ ΜΕ ΤΟ ΑΡ.ΠΡΟ 35 ΤΟΥ Ν.393/71(ΒΘΑ)
ΘΕΣΗ	ΘΕΣΗ "ΠΡΟΚΕΙΤΑΙ" - ΜΕ ΤΗΜΜΑΤΑ ΕΝΤΟΣ ΚΑΙ ΕΚΤΟΣ ΤΗΣ ΟΡΙΟΘΕΤΗΣΗΣ ΟΙΚΙΣΜΟΥ ΤΕΡΨΙΦΕΑΣ ΤΗΣ Τ.Κ. ΤΕΡΨΙΦΕΑΣ ΤΟΥ ΔΗΜΟΥ ΛΑΡΙΣΑΙΩΝ ΚΑΙ ΕΝΤΟΣ ΤΟΥ ΑΝΑΔΑΣΙΜΟΥ ΑΓΡΟΚΗΤΗΜΑΤΟΣ ΤΕΡΨΙΦΕΑΣ ΤΟΥ ΕΤΟΥΣ 1973
ΣΥΣΤΗΜΑ ΑΝΑΦΟΡΑΣ	ΕΛΛΗΝΙΚΟ ΓΕΩΔΑΙΤΙΚΟ ΣΥΣΤΗΜΑ ΑΝΑΦΟΡΑΣ (Ε.Γ.Σ.Α. '87)
ΥΦΟΜΕΤΡΙΚΗ ΑΦΕΤΗΡΙΑ	ΟΡΘΟΜΕΤΡΙΚΑ ΥΦΟΜΕΤΡΑ Γ.Υ.Σ.

ΤΟΠΟΓΡΑΦΙΚΟ ΔΙΑΓΡΑΜΜΑ	ΑΡ. ΣΧΕΔΙΟΥ T/1
ΚΛΙΜΑΚΑ: 1 / 500	ΙΣΟΔΙΑΣΤΑΣΗ: 0.50 m
ΧΡΟΝΟΣ:	19-7-2017
ΜΕΛΕΤΗΤΗΣ	ΕΛΕΓΧΟΣ
ΝΤΕΛΙΟΣ ΑΝΑΣΤΑΣΙΟΣ ΤΟΠΟΓΡΑΦΟΣ - ΜΗΧΑΝΙΚΟΣ ΜΕΛΟΣ Τ.Ε.Ε. ΑΡ. ΜΗΤΡΩΟΥ 101480 ΝΙΚΑΙΑ - ΛΑΡΙΣΑΣ ΤΗΛ: 2410 289314 - ΚΙΝ: 6948 941615 Α.Φ.Μ.: 103942167 - Β' ΟΔΥ ΛΑΡΙΣΑΣ	Το παρόν συντάσσεται με τη βοήθεια 829/2017 αριθμ. και του δημόσιου και υποβλήθηκε λαμβάνοντας αποφασιστική διατύπωση

Η απόφαση αυτή και το συνοδευόν τοπογραφικό διάγραμμα, να δημοσιευθούν στην Εφημερίδα της Κυβερνήσεως.

Λάρισα, 16 Μαρτίου 2020

Ο Συντονιστής Αποκεντρωμένης Διοίκησης

ΝΙΚΟΛΑΟΣ ΝΤΙΤΟΡΑΣ

Αριθμ. 71438

(2)

Κήρυξη ως αναδασωτέας, έκτασης συνολικού εμβαδού Ε= 12.101,80 τ.μ. στη θέση «Δυρό» της Τοπικής Κοινότητας Μαραθέας, του Δήμου Ανατολικής Μάνης, Περιφερειακής Ενότητας Λακωνίας.

Ο ΣΥΝΤΟΝΙΣΤΗΣ

ΑΠΟΚΕΝΤΡΩΜΕΝΗΣ ΔΙΟΙΚΗΣΗΣ

ΠΕΛΟΠΟΝΝΗΣΟΥ, ΔΥΤΙΚΗΣ ΕΛΛΑΔΑΣ ΚΑΙ ΙΟΝΙΟΥ

Έχοντας υπόψη:

1. Την παρ. 1 του άρθρου 24 και την παρ. 3 του άρθρου 117 του Συντάγματος.

2. Τα άρθρα 34, 38 και 41 του ν. 998/ 1979 «Περί προστασίας των δασών και των δασικών εν γένει εκτάσεων της Χώρας» (Α' 289).

3. Την παρ. 15 του άρθρου 1 του ν. 3208/2003 «Προστασία των δασικών οικοσυστημάτων, κατάρτιση δασολογίου, ρύθμιση εμπραγμάτων δικαιωμάτων επί δασών και δασικών εν γένει εκτάσεων και άλλες διατάξεις» (Α' 303).

4. Τις υπ' αρ. 160417/1180/8.7.1980 και 182447/3049/24.9.1980 εγκύκλιες διαταγές του Υπουργείου Γεωργίας, που αναφέρονται στο θέμα.

5. Τον ν. 3852/2010 «Νέα Αρχιτεκτονική της Αυτοδιοίκησης και της Αποκεντρωμένης Διοίκησης - "Πρόγραμμα Καλλικράτης"» (Α' 87).

6. Το π.δ. 139/2010 «Οργανισμός της Αποκεντρωμένης Διοίκησης Πελοποννήσου, Δυτικής Ελλάδας και Ιονίου» (Α' 232).

7. Την πράξη 40/29-12-2010 του Υπουργικού Συμβουλίου «Διαπίστωση της παύσης εκ του νόμου των Γενικών Γραμματέων των Περιφερειών και διορισμός Γενικών Γραμματέων στις Αποκεντρωμένες Διοικήσεις του Κράτους» (Α' 247).

8. Τα άρθρα 28 και 28Α του ν. 4325/2015 «Εκδημοκρατισμός της Διοίκησης - Καταπολέμηση Γραφειοκρατίας και Ηλεκτρονική Διακυβέρνηση Αποκατάσταση αδικιών και άλλες διατάξεις» (Α' 47).

9. Την υπ' αρ. 15870/15-05-2017 απόφαση του Υπ. Εσωτερικών περί διορισμού του Νικολάου Παπαθεοδώρου του Αγγελάκη ως Συντονιστή Αποκεντρωμένης Διοίκησης Πελοποννήσου, Δυτικής Ελλάδος και Ιονίου (ΥΟΔΔ 250).

10. Την υπ' αρ. 36799/27-02-2020 πρόταση του Δασαρχείου Γυθείου, για κήρυξη της ανωτέρω έκτασης ως αναδασωτέας λόγω πυρκαγιάς.

11. Το υπ' αρ. 221525/4195/21-9-2011 έγγραφο του ΥΠΕΚΑ, αποφασίζουμε:

Κηρύσσουμε ως αναδασωτέα έκταση, με σκοπό την αποκατάσταση με φυσική αναγέννηση της προϋπάρχουσας δασικής βλάστησης, η οποία καλυπτόταν από τα δασικά είδη βελανιδιά, πουρνάρι, κοκκορεβυθιά, σχίνο και ασπάλαθο σε ποσοστό 35% και καταστράφηκε από πυρκαγιά, της κατηγορίας της παρ. 2 του άρθρου 3 του ν. 998/1979 «Περί προστασίας δασών και δασικών εκτάσεων της Χώρας», όπως αντικαταστάθηκε με την παρ. 1, του άρθρου 1, του ν. 3208/2003 (Α' 303), δημόσια δασικού χαρακτήρα έκταση συνολικού εμβαδού Ε=12.101,80 τ.μ., στη θέση «Δυρό» της Τοπικής Κοινότητας Μαραθέας, Δήμου Ανατολικής Μάνης, Περιφερειακής Ενότητας Λακωνίας.

Η ανωτέρω έκταση εμφανίζεται στον μερικώς κυρωμένο δασικό χάρτη Π.Ε. Λακωνίας που κυρώθηκε με την υπ' αρ. 320365/21-12-2017 απόφαση του Συντονιστή Α.Δ.Π.Δ.Ε. και Ι. (Δ' 52) ως υπαγομένη στις διατάξεις της δασικής νομοθεσίας κατά την έννοια των παρ 1, 2, 3, 4 και 5 του άρθρου 3 του ν. 998/1979 και ανήκει και στην κατηγορία του εδαφίου ε' της παρ. 1 του άρθρου 4 του ν. 998/ 1979.

Η έκταση φαίνεται στο συνημμένο και θεωρημένο από τον δασάρχη Γυθείου, τοπογραφικό διάγραμμα, κλίμακας 1:5.000 (Φ.Χ. ΓΥΣ Μαυροβούνι υπ' αρ. 7372-6), με κορυφές εξαρτημένες από το σύστημα συντεταγμένων ΕΓΣΑ 87, το οποίο συνέταξε ο δασοπόνος Χρίστος Κακαλέτρης και αποτελείται από δύο επιμέρους τμήματα ήτοι: τμήμα (1) εμβαδού 11.094,29 τ.μ. με κορυφές (1,2,3.....50,51,1) και τμήμα (2) εμβαδού 1.007,51 τ.μ. με κορυφές (51, 52, 53 60, 61, 62, 51), με όρια:

Βόρεια: με δασική έκταση.

Νότια: με δασική και αγροτική έκταση.


Ανατολικά: με δασική και αγροτική έκταση.

Δυτικά: με δασική και αγροτική έκταση.


Κατά της ανωτέρω απόφασης, υπάρχει η δυνατότητα άσκησης αίτησης ακύρωσης, ενώπιον του Τριμελούς Διοικητικού Εφετείου, εντός εξήντα (60) ημερών από την επομένη της δημοσίευσής ή της κοινοποίησής της.

Από τη δημοσίευση της παρούσας δεν προκαλείται δαπάνη σε βάρος του κρατικού προϋπολογισμού.

ΑΠΟΣΠΑΣΜΑ ΧΑΡΤΗ ΚΛΙΜΑΚΑΣ 1:5.000 Φ.Χ. ΜΑΥΡΟΒΟΥΝΙ Γ.Υ.Σ. ΑΡΙΘΜ. 7372 6 ΕΠΑΝΩ ΣΤΟΝ ΟΠΟΙΟ ΕΜΦΑΝΙΖΕΤΑΙ Η ΕΚΤΑΣΗ ΠΟΥ ΚΑΗΚΕ ΣΤΙΣ 08-09-2019 ΣΤΗ ΘΕΣΗ ΔΙΡΟ ΤΗΣ ΤΟΠΙΚΗΣ ΚΟΙΝΟΤΗΤΑΣ ΜΑΡΑΘΕΑΣ ΤΟΥ ΔΗΜΟΥ ΑΝΑΤΟΛΙΚΗΣ ΜΑΝΗΣ.

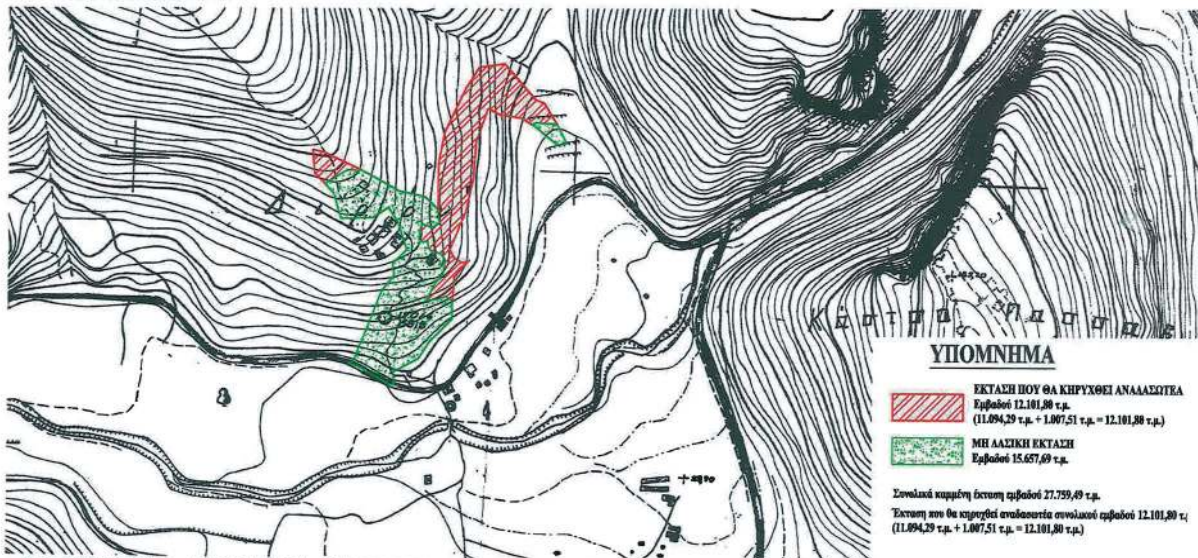

ΤΟΠΟΓΡΑΦΙΚΟ ΔΙΑΓΡΑΜΜΑ ΚΛΙΜΑΚΑΣ 1:2.500 ΤΗΣ ΕΚΤΑΣΗΣ ΠΟΥ ΚΑΗΚΕ ΣΤΙΣ 08-09-2019 ΚΑΙ ΘΑ ΚΗΡΥΧΘΕΙ ΑΝΑΔΑΣΩΤΕΑ ΣΤΗ ΘΕΣΗ ΔΙΡΟ ΤΗΣ ΤΟΠΙΚΗΣ ΚΟΙΝΟΤΗΤΑΣ ΜΑΡΑΘΕΑΣ ΤΟΥ ΔΗΜΟΥ ΑΝΑΤΟΛΙΚΗΣ ΜΑΝΗΣ.

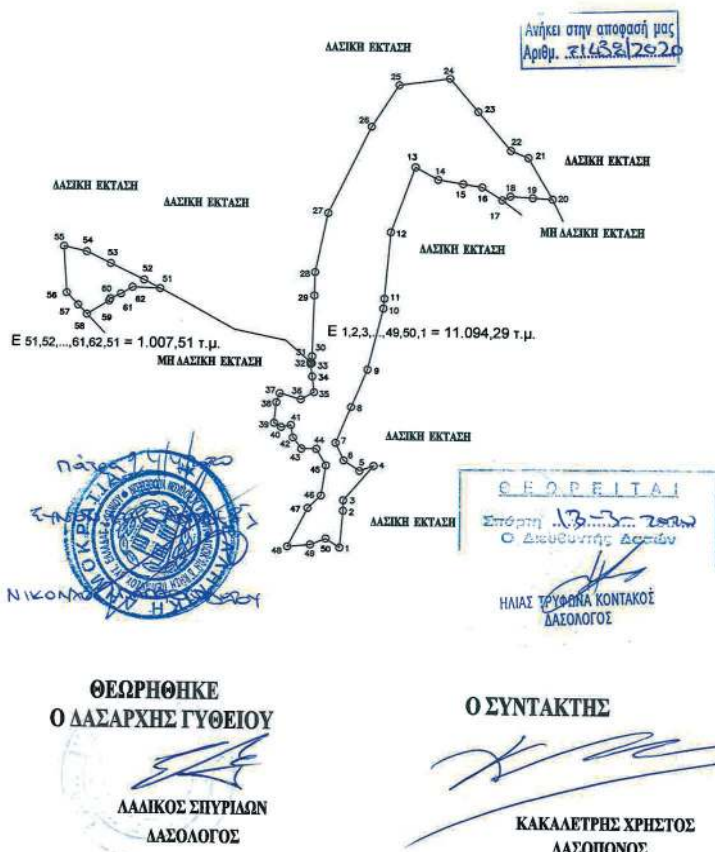

ΣΥΝΤΕΤΑΓΜΕΝΕΣ ΕΚΤΑΣΗΣ ΠΟΥ ΘΑ ΚΗΡΥΧΘΕΙ ΑΝΑΔΑΣΩΤΕΑ

ΚΟΡΥΦΗ	X	Y	ΑΠΟΣΤΑΣΕΙΣ
1	365770.227	4065376.719	21.35
2	365772.000	4065398.000	4.00
3	365772.000	4065404.000	26.25
4	365788.000	4065424.000	8.54
5	365781.000	4065421.000	10.82
6	365772.000	4065427.000	11.18
7	365767.000	4065437.000	22.85
8	365775.699	4065458.079	23.43
9	365784.638	4065479.741	36.35
10	365793.038	4065515.111	5.71
11	365793.500	4065530.807	38.78
12	365796.637	4065559.473	39.84
13	365810.000	4065597.000	14.75
14	365823.000	4065690.000	14.40
15	365837.223	4065687.724	10.91
16	365845.000	4065686.500	13.62
17	365855.554	4065678.779	5.03
18	365864.067	4065690.961	12.72
19	365876.787	4065680.168	11.33
20	365888.099	4065579.502	27.40
21	365874.000	4065603.000	10.77
22	365884.000	4065607.000	29.06
23	365845.157	4065629.120	25.02
24	365828.933	4065648.166	29.08
25	365800.152	4065644.004	28.68
26	365784.772	4065619.797	55.00
27	365760.633	4065570.229	35.27
28	365754.612	4065535.647	13.48
29	365753.753	4065522.171	35.14
30	365753.078	4065487.042	4.04
31	365753.000	4065483.000	1.08
32	365752.181	4065483.710	1.14
33	365752.311	4065482.581	7.22
34	365753.369	4065475.438	9.06
35	365754.428	4065466.442	8.53
36	365747.019	4065462.208	12.45
37	365735.055	4065465.657	5.61
38	365733.209	4065460.365	12.22
39	365732.144	4065448.194	4.63
40	365736.113	4065445.813	5.71
41	365741.669	4065447.136	7.48
42	365742.728	4065439.728	8.10
43	365747.755	4065433.377	8.47
44	365756.221	4065433.377	10.98
45	365761.908	4065423.981	17.84
46	365759.332	4065406.527	10.56
47	365751.882	4065399.324	24.59
48	365740.611	4065377.021	13.00
49	365753.550	4065378.312	9.49
50	365762.329	4065381.907	9.45
51	365770.227	4065376.719	15.74
51	365666.248	4065525.175	10.43
52	365657.000	4065530.000	21.29
53	365637.847	4065539.286	15.39
54	365624.000	4065546.000	13.34
55	365611.000	4065540.000	27.07
56	365613.000	4065522.000	9.55
57	365619.599	4065515.102	7.30
58	365624.645	4065500.826	14.86
59	365637.310	4065517.603	1.39
60	365637.852	4065518.858	6.89
61	365643.994	4065521.708	7.66
62	365650.519	4065525.715	15.74
61	365666.248	4065525.175	

Η απόφαση αυτή να δημοσιευθεί στην Εφημερίδα της Κυβερνήσεως.

Πάτρα, 6 Μαΐου 2020

Ο Συντονιστής Αποκεντρωμένης Διοίκησης

ΝΙΚΟΛΑΟΣ ΠΑΠΑΘΕΟΔΩΡΟΥ

ΕΘΝΙΚΟ ΤΥΠΟΓΡΑΦΕΙΟ
Για τεχνικούς λόγους στο σχεδιάγραμμα,
από το ηλεκτρονικό αρχείο, έγινε
σμίκρυνση κατά ποσοστό **57%**