



ΕΦΗΜΕΡΙΔΑ ΤΗΣ ΚΥΒΕΡΝΗΣΕΩΣ ΤΗΣ ΕΛΛΗΝΙΚΗΣ ΔΗΜΟΚΡΑΤΙΑΣ

24 Ιουνίου 2020

ΤΕΥΧΟΣ ΤΕΤΑΡΤΟ

Αρ. Φύλλου 348

ΑΠΟΦΑΣΕΙΣ

Αριθμ. 73178/2019

Άρση της αναδάσωσης η οποία επιβλήθηκε με την υπ' αρ. ΓΔ 2193/1973 απόφαση του Νομάρχη Θεσσαλονίκης (Β' 1322), κατά το μέρος που αφορά τριάντα δύο (32) εκτάσεις συνολικού εμβαδού 75.274,69 τετραγωνικών μέτρων που βρίσκονται εκατέρωθεν της Εσωτερικής Περιφερειακής Οδού Θεσσαλονίκης και εντός των διοικητικών ορίων των Δ.Ε. Πεύκων, Συκεών και Αγίου Παύλου του Δήμου Νεάπολης - Συκεών, Δ.Ε. Τριανδρίας και Θεσσαλονίκης του Δήμου Θεσσαλονίκης και Δ.Ε. Πυλαίας του Πυλαίας - Χορτιάτη, Π.Ε. Θεσσαλονίκης.

Ο ΣΥΝΤΟΝΙΣΤΗΣ ΑΠΟΚΕΝΤΡΩΜΕΝΗΣ ΔΙΟΙΚΗΣΗΣ
ΜΑΚΕΔΟΝΙΑΣ - ΘΡΑΚΗΣ

Έχοντας υπόψη:

1. Τις διατάξεις του ν. 2503/1997 «Διοίκηση, Οργάνωση, Στελέχωση της Περιφέρειας, ρύθμιση θεμάτων για την τοπική αυτοδιοίκηση» (Α' 107).
2. Τις διατάξεις του ν. 3852/2010 «Νέα Αρχιτεκτονική της Αυτοδιοίκησης και της Αποκεντρωμένης Διοίκησης - Πρόγραμμα Καλλικράτης» (Α' 87).
3. Το υπ' αρ. π.δ. 142/2010 «Οργανισμός της Αποκεντρωμένης Διοίκησης Μακεδονίας - Θράκης» (Α' 235).
4. Τις διατάξεις του ν. 3861/2010 «Ενίσχυση της διαφάνειας με την υποχρεωτική ανάρτηση νόμων και πράξεων των κυβερνητικών, διοικητικών και αυτοδιοικητικών οργάνων στο διαδίκτυο "Πρόγραμμα Διαύγεια" και άλλες διατάξεις» (Α' 112).
5. Τις διατάξεις της παρ. 1 του άρθρου 24 και της παρ. 3 του άρθρου 117 του Συντάγματος.
6. Την υπ' αρ. ΓΔ 2193 /1973 απόφαση Νομάρχη Θεσσαλονίκης (Β' 1322).
7. Την υπ' αρ. ΓΔ 1877/1979 απόφαση Νομάρχη Θεσσαλονίκης (Δ' 366).
8. Την υπ' αρ. 1157/1990 απόφαση Νομάρχη Θεσσαλονίκης (Δ' 240).
9. Την υπ' αρ. ΕΥΠΕ οικ.200847/23.7.2012 απόφαση του Υπουργού Περιβάλλοντος Ενέργειας και Κλιματικής

Αλλαγής (ΑΔΑ:Β4ΙΧ0-ΣΚΙ), με την οποία εγκρίθηκαν οι περιβαλλοντικοί όροι (ΑΕΠΟ) του έργου «κυκλοφοριακή αναβάθμιση της εσωτερικής περιφερειακής οδού Θεσσαλονίκης με τη δημιουργία υπερυψωμένης λεωφόρου ταχείας κυκλοφορίας...», σε εκτάσεις που περιλαμβάνονται στην παραπάνω (6) σχετική απόφαση.

10. Την υπ' αρ. 1713/2018 απόφαση του Τμήματος Ε' του Συμβουλίου της Επικρατείας, με την οποία ακυρώθηκε η παραπάνω (9) σχετική ΑΕΠΟ, καθώς εκδόθηκε κατά παράβαση των διατάξεων του έκτου κεφαλαίου του ν. 998/1979 όπως ίσχυαν κατά το χρόνο έκδοσης αυτής, δεδομένου πως έπρεπε να προηγηθεί η άρση και σύμφωνα με το σκεπτικό της απόφασης, θα πρέπει η υπόθεση να αναπεμφθεί στη Διοίκηση προκειμένου να διενεργήσει τα νόμιμα.

11. Την υπ' αρ. 78485/5.11.2019 αίτηση της «Εγνατία Οδός ΑΕ» προς τη Γενική Διεύθυνση Δασών και Αγροτικών Υποθέσεων της ΑΔΜΘ, με την οποία ζητάει την άρση αναδάσωσης ώστε στη συνέχεια να προχωρήσει η διαδικασία για την επανέκδοση της ΑΕΠΟ από τον Υπουργό Περιβάλλοντος και Ενέργειας.

12. Την υπ' αρ. 79146/21.12.2018 (ΑΔΑ: ΩΜΧΑΟΡ1Υ-ΟΣΣ) απόφαση του Διευθυντή Δασών Θεσσαλονίκης «Ανάρτηση δεκαεπτά (17) δασικών χαρτών ... κατά του περιεχομένου των» σύμφωνα με τους οποίους οι υπό εξέταση εκτάσεις εμπίπτουν εντός ευρύτερης έκτασης με χαρακτηρισμό ΑΝ και ΔΔ ή ΑΔ. Επίσης υπάρχουν τμήματα που βρίσκονται εκτός ανάρτησης και συγκεκριμένα τμήμα των Π21, Π22, Π25, Π27, Π28 και ολόκληρο το Π26 τα οποία όμως βρίσκονται εντός των ορίων του Περιστατικού Δάσους Πάρκου Θεσσαλονίκης.

13. Τις διατάξεις του άρθρου 44 του ν. 998/1979 (Α' 289), όπως ισχύουν σήμερα, σε συνδυασμό με τις ίδιες ως άνω διατάξεις όπως ίσχυαν κατά τον χρόνο έκδοσης της παραπάνω (9) σχετικής ΑΕΠΟ.

14. Την υπ' αρ. 72655/19.12.2019 εισήγηση του Δασαρχείου Θεσσαλονίκης για άρση αναδάσωσης της υπ' αρ. Γ.Δ. 2193/1973 απόφασης Νομάρχη Θεσσαλονίκης κατά το μέρος που αφορά τις τριάντα δύο (32) εκτάσεις συνολικού εμβαδού 75.274,69 τ.μ.

15. Το γεγονός ότι δεν προκύπτει δαπάνη για τον κρατικό προϋπολογισμό, αποφασίζουμε:

Την άρση της αναδάσωσης, η οποία επιβλήθηκε με την υπ' αρ. ΓΔ 2193/1973 απόφαση του Νομάρχη Θεσσαλονίκης (Β' 1322), κατά το μέρος που αφορά τριάντα δύο (32) εκτάσεις συνολικού εμβαδού 75.274,69 τετραγωνικών μέτρων που βρίσκονται εκατέρωθεν της Εσωτερικής Περιφερειακής Οδού Θεσσαλονίκης και εντός των

διοικητικών ορίων των Δ.Ε. Πεύκων, Συκεών και Αγίου Παύλου του Δήμου Νεάπολης - Συκεών, Δ.Ε. Τριανδρίας και Θεσσαλονίκης του Δήμου Θεσσαλονίκης και Δ.Ε. Πυλαίας του Πυλαίας - Χορτιάτη Π.Ε. Θεσσαλονίκης.

Οι 32 εκτάσεις αποτυπώνονται στο από 12.12.2019 τοπογραφικό διάγραμμα της πολιτικού μηχανικού Αν-

δρονικής Βουλευτική, κλίμακας 1:1000, το οποίο αποτελεί αναπόσπαστο στοιχείο της παρούσας, ως εξής:

1. Π1 με στοιχεία (Π1-1, Π1-2, ..., Π1-24.Π1-1) και εμβαδόν (3.390,49 τ.μ.),
 2. Π2 με στοιχεία (Π2-1, Π2-2, ..., Π2-13.Π2-1) και εμβαδόν (603,99 τ.μ.),
 3. Π3 με στοιχεία (Π3-1, Π3-2, ..., Π3-18.Π3-1) και εμβαδόν (2.069,97 τ.μ.),
 4. Π4α με στοιχεία (Π4α-1, Π4α-2, ..., Π4α-7.Π4α-1) και εμβαδόν (354,71 τ.μ.),
 5. Π4β με στοιχεία (Π4β-1, Π4β-2, Π4β-3.Π4β-1) και εμβαδόν (4,15 τ.μ.),
 6. Π4γ με στοιχεία (Π4γ-1, Π4γ-2, Π4γ-3, Π4γ-4.Π4γ-1) και εμβαδόν (11,20 τ.μ.),
 7. Π5 με στοιχεία (Π5-1, Π5-2, ..., Π5-12.Π5-1) και εμβαδόν (221,32 τ.μ.),
 8. Π6α με στοιχεία (Π6α-1, Π6α-2, ..., Π6α-20.Π6α-1) και εμβαδόν (2.115,43 τ.μ.),
 9. Π6β με στοιχεία (Π6β-1, Π6β-2, ..., Π6β-13.Π6β-1) και εμβαδόν (951,83 τ.μ.),
 10. Π7 με στοιχεία (Π7-1, Π7-2, ..., Π7-5.Π7-1) και εμβαδόν (43,53 τ.μ.),
 11. Π8 με στοιχεία (Π8-1, Π8-2, ..., Π8-30.Π8-1) και εμβαδόν (1.163,92 τ.μ.),
 12. Π9 με στοιχεία (Π9-1, Π9-2, ..., Π9-100.Π9-1) και εμβαδόν (8.612,17 τ.μ.),
 13. Π10 με στοιχεία (Π10-1, Π10-2, ..., Π10-6.Π10-1) και εμβαδόν (147,82 τ.μ.),
 14. Π11 με στοιχεία (Π11-1, Π11-2, ..., Π11-17.Π11-1) και εμβαδόν (632,93 τ.μ.),
 15. Π12 με στοιχεία (Π12-1, Π12-2, ..., Π12-8.Π12-1) και εμβαδόν (182,60 τ.μ.),
 16. Π13 με στοιχεία (Π13-1, Π13-2, ..., Π13-7.Π13-1) και εμβαδόν (463,42 τ.μ.),
 17. Π14 με στοιχεία (Π14-1, Π14-2, ..., Π14-12.Π14-1) και εμβαδόν (194,12 τ.μ.),
 18. Π15 με στοιχεία (Π15-1, Π15-2, ..., Π15-15.Π15-1) και εμβαδόν (2.640,12 τ.μ.),
 19. Π16 με στοιχεία (Π16-1, Π16-2, ..., Π16-5.Π16-1) και εμβαδόν (282,70 τ.μ.),
 20. Π17 με στοιχεία (Π17-1, Π17-2, ..., Π17-9.Π17-1) και εμβαδόν (134,79 τ.μ.),
 21. Π18 με στοιχεία (Π18-1, Π18-2, ..., Π18-45.Π18-1) και εμβαδόν (10.292,07 τ.μ.),
 22. Π19α με στοιχεία (Π19α-1, Π19α-2, ..., Π19α-59.Π19α-1) και εμβαδόν (11.284,11 τ.μ.),
 23. Π19β με στοιχεία (Π19β-1, Π19β-2, ..., Π19β-24.Π19β-1) και εμβαδόν (2.017,61 τ.μ.),
 24. Π20 με στοιχεία (Π20-1, Π20-2, ..., Π20-7.Π20-1) και εμβαδόν (339,75 τ.μ.),
 25. Π21 με στοιχεία (Π21-1, Π21-2, ..., Π21-133.Π21-1) και εμβαδόν (24.107,44 τ.μ.),
 26. Π22 με στοιχεία (Π22-1, Π22-2, ..., Π22-13.Π22-1) και εμβαδόν (137,68 τ.μ.),
 27. Π23 με στοιχεία (Π23-1, Π23-2, Π23-3, Π23-4.Π23-1) και εμβαδόν (21,10 τ.μ.),
 28. Π24 με στοιχεία (Π24-1, Π24-2, ..., Π24-5.Π24-1) και εμβαδόν (31,30 τ.μ.),
 29. Π25 με στοιχεία (Π25-1, Π25-2, ..., Π25-16.Π25-1) και εμβαδόν (1.994,59 τ.μ.),
 30. Π26 με στοιχεία (Π26-1, Π26-2, ..., Π26-12.Π26-1) και εμβαδόν (371,83 τ.μ.),
 31. Π27 με στοιχεία (Π27-1, Π27-2, ..., Π27-6.Π27-1) και εμβαδόν (224,37 τ.μ.),
 32. Π28 με στοιχεία (Π28-1, Π28-2, ..., Π28-7.Π28-1) και εμβαδόν (231,73 τ.μ.)
- και με συνολικό εμβαδόν (75.274,69 τ.μ.).

Signed by: KYRIAKI TSAOUSIDOU
Location: Apokentromeni Dioikisi Makedonias
Thrakis

Date and Time: 2020.06.15 11:51:06 +03:00

**Ανήκει στην αριθμ. 73178/2019/12-06-2020 Απόφαση του Συντονιστή
Αποκεντρωμένης Διοίκησης Μακεδονίας-Θράκης**


ΔΙΑΓΡΑΜΜΑ

Δασικών εκτάσεων συνολικού εμβαδού (75.274,69 τ.μ.) κηρυγμένων αναδασωτέων με την αριθ. Γ.Δ. 2193/1973 απόφαση Νομάρχη Θεσσαλονίκης (ΦΕΚ 1322/Β' /06-11-1973), οι οποίες βρίσκονται εκατέρωθεν της Εσωτερικής Περιφερειακής Οδού Θεσσαλονίκης και εντός των διοικητικών ορίων των Δ.Ε. Πεύκων, Συκεών και Αγίου Παύλου Δήμου Νεάπολης-Συκεών, Δ.Ε. Τριανθρίας και Θεσσαλονίκης Δήμου Θεσσαλονίκης και Δ.Ε. Πυλαίας Δήμου Πυλαίας-Χορτιάτη Π.Ε. Θεσσαλονίκης, για την άρση της αναδασωτέας ιδιότητας.

Τοπογραφικό διάγραμμα, κλιμ. 1:2000, των τριάντα δύο (32) εκτάσεων: Π1 με εμβαδόν (3.390,49 τ.μ.), Π2 με εμβαδόν (603,99 τ.μ.), Π3 με εμβαδόν (2.069,97 τ.μ.), Π4α με εμβαδόν (354,71 τ.μ.), Π4β με εμβαδόν (4,15 τ.μ.), Π4γ με εμβαδόν (11,20 τ.μ.), Π5 με εμβαδόν (221,32 τ.μ.), Π6α με εμβαδόν (2.115,43 τ.μ.), Π6β με εμβαδόν (951,83 τ.μ.), Π7 με εμβαδόν (43,53 τ.μ.), Π8 με εμβαδόν (1.163,92 τ.μ.), Π9 με εμβαδόν (8.612,17 τ.μ.), Π10 με εμβαδόν (147,82 τ.μ.), Π11 με εμβαδόν (632,93 τ.μ.), Π12 με εμβαδόν (182,60 τ.μ.), Π13 με εμβαδόν (463,42 τ.μ.), Π14 με εμβαδόν (194,12 τ.μ.), Π15 με εμβαδόν (2.640,12 τ.μ.), Π16 με εμβαδόν (282,70 τ.μ.), Π17 με εμβαδόν (134,79 τ.μ.), Π18 με εμβαδόν (10.292,07 τ.μ.), Π19α με εμβαδόν (11.284,11 τ.μ.), Π19β με εμβαδόν (2.017,61 τ.μ.), Π20 με εμβαδόν (339,75 τ.μ.), Π21 με εμβαδόν (24.107,44 τ.μ.), Π22 με εμβαδόν (137,68 τ.μ.), Π23 με εμβαδόν (21,10 τ.μ.), Π24 με εμβαδόν (31,30 τ.μ.), Π25 με εμβαδόν (1.994,59 τ.μ.), Π26 με εμβαδόν (371,83 τ.μ.) Π27 με εμβαδόν (224,37 τ.μ.), Π28 με εμβαδόν (231,73 τ.μ.), με στοιχεία όπως φαίνονται στους πίνακες που ακολουθούν και με όρια ανάλογα την έκταση Ν: δασικές-αναδασωτέες εκτάσεις και μη δασικές εκτάσεις, Α: δασικές-αναδασωτέες εκτάσεις, Β: δασικές-αναδασωτέες εκτάσεις, Δ: δασικές-αναδασωτέες εκτάσεις.

Απόσπασμα χάρτη Γ.Υ.Σ.
Κλίμακα 1:50.000

ΕΘΝΙΚΟ ΤΥΠΟΓΡΑΦΕΙΟ
Για τεχνικούς λόγους στο σχεδιάγραμμα,
από το ηλεκτρονικό αρχείο, έγινε
σμίκρυνση κατά ποσοστό 92%

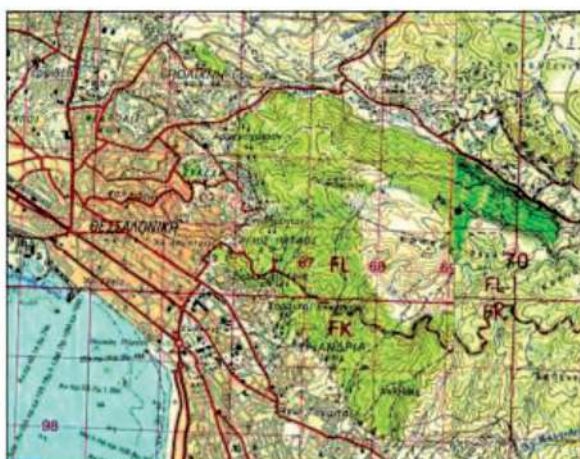

Η Συντάκτρια

Η Αναπληρώτρια
Δασάρχης
Θεσσαλονίκης

Ο Αναπληρωτής
Διευθυντής Δασών
Θεσσαλονίκης


Ο Συντονιστής
Αποκεντρωμένης
Διοίκησης Μακεδονίας-
Θράκης


Φιλοθέη Μελά
Δασολόγος-
Περιβαλλοντολόγος,
MSc


Ελένη Αγγελίδου
Δασολόγος


Σταύρος
Παπαδόπουλος
Δασολόγος


Δρ. Ιωάννης Κ. Σάββας

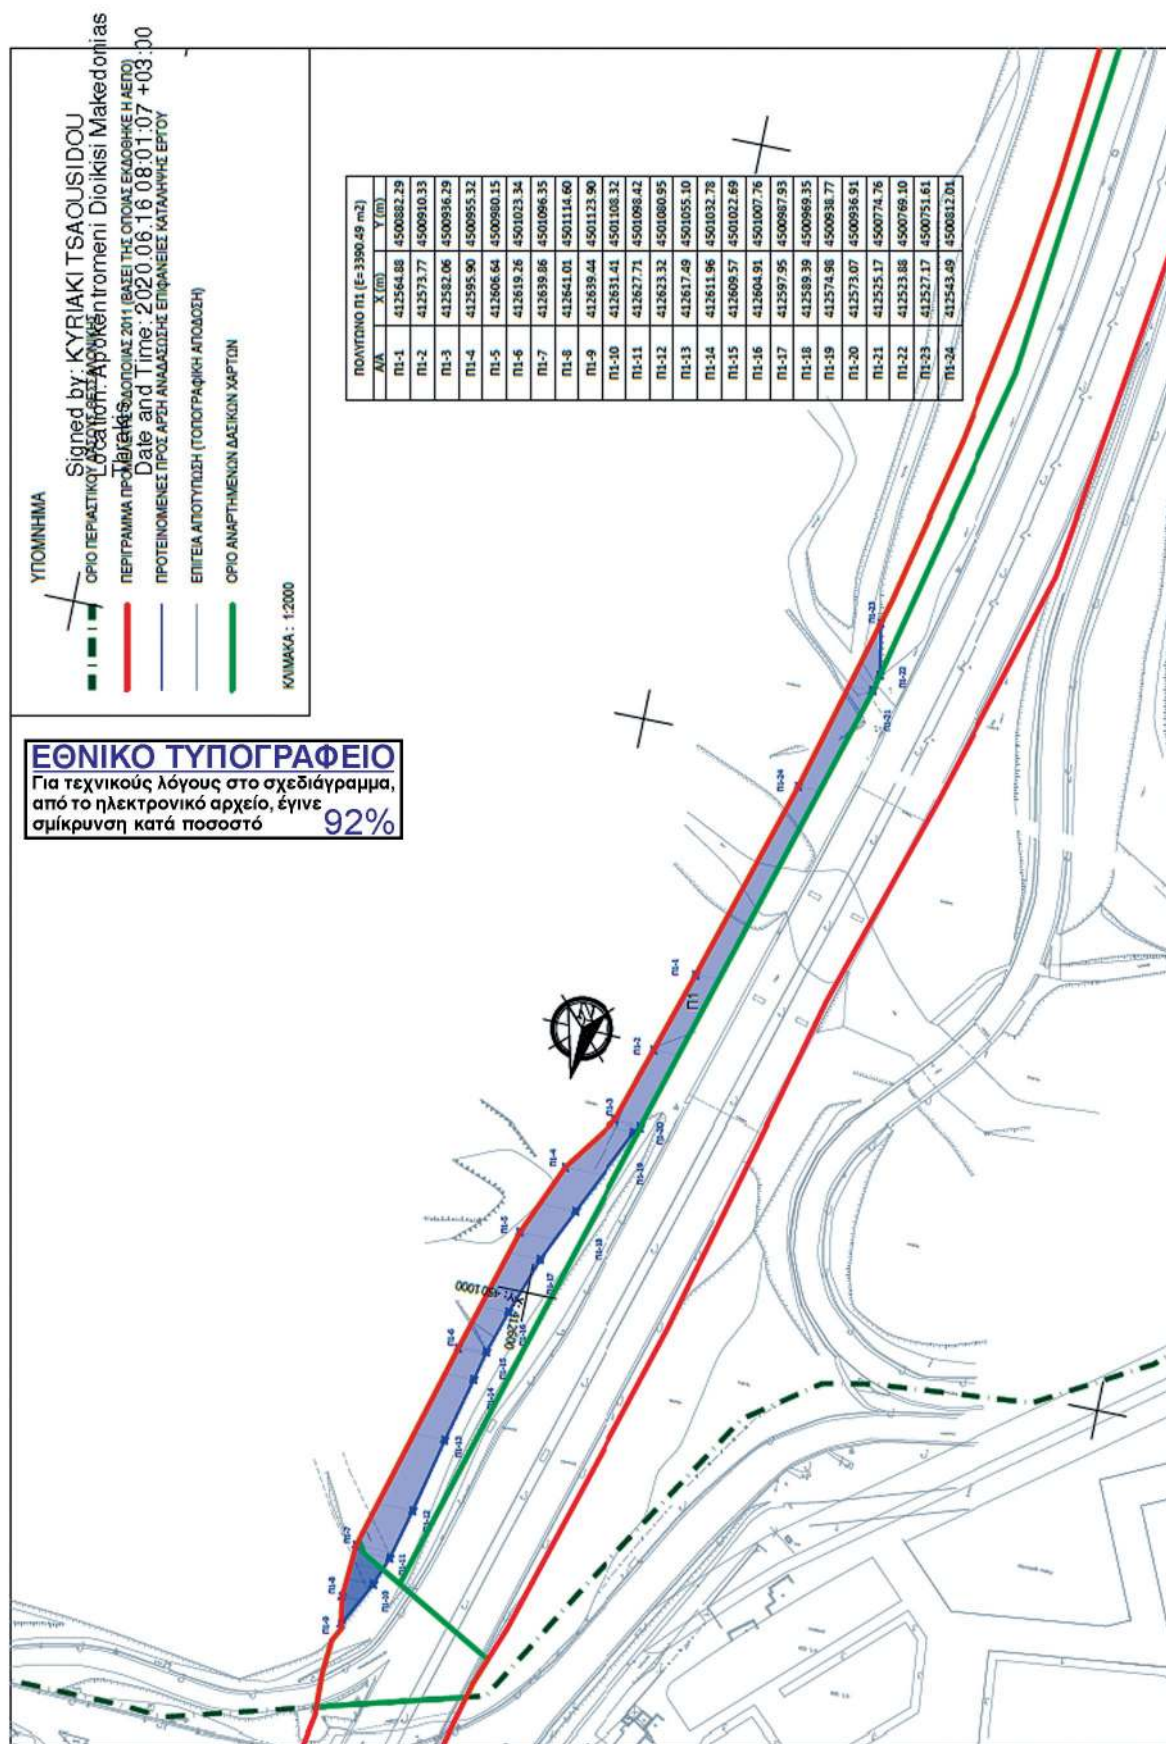


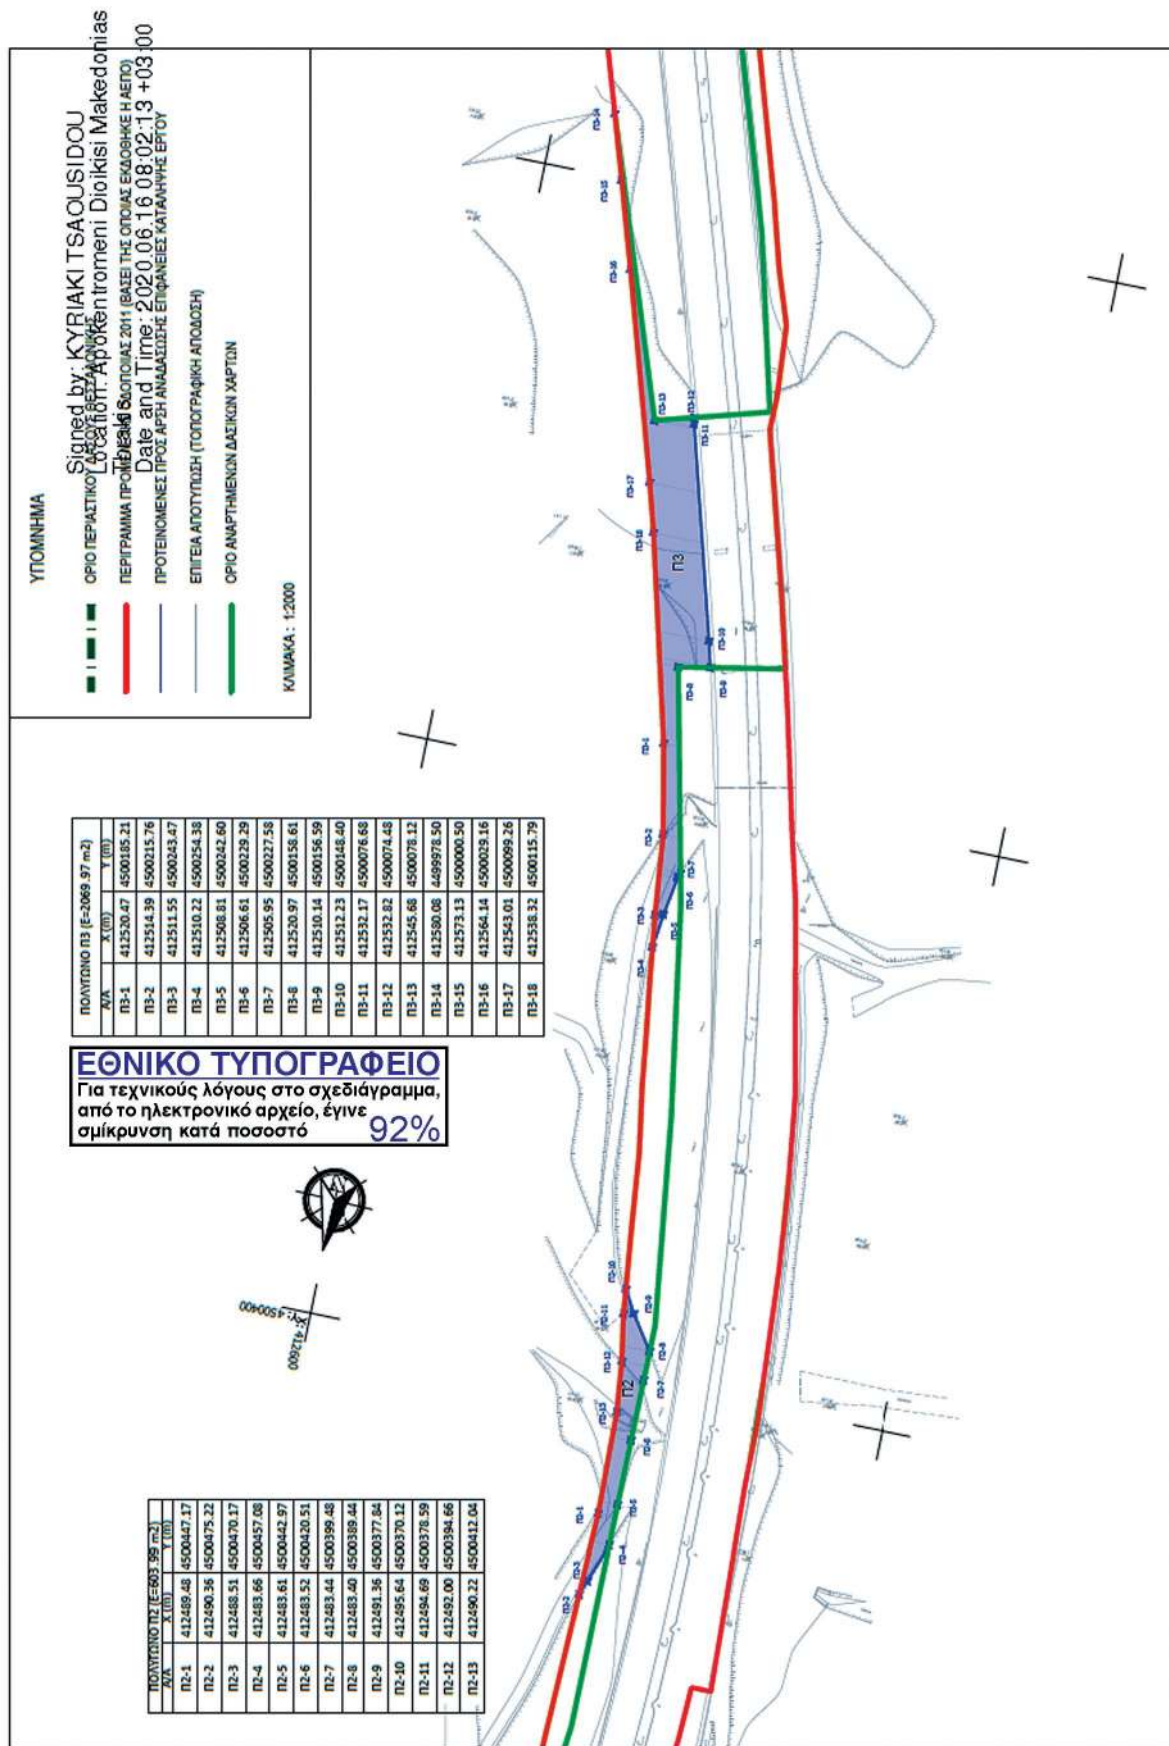


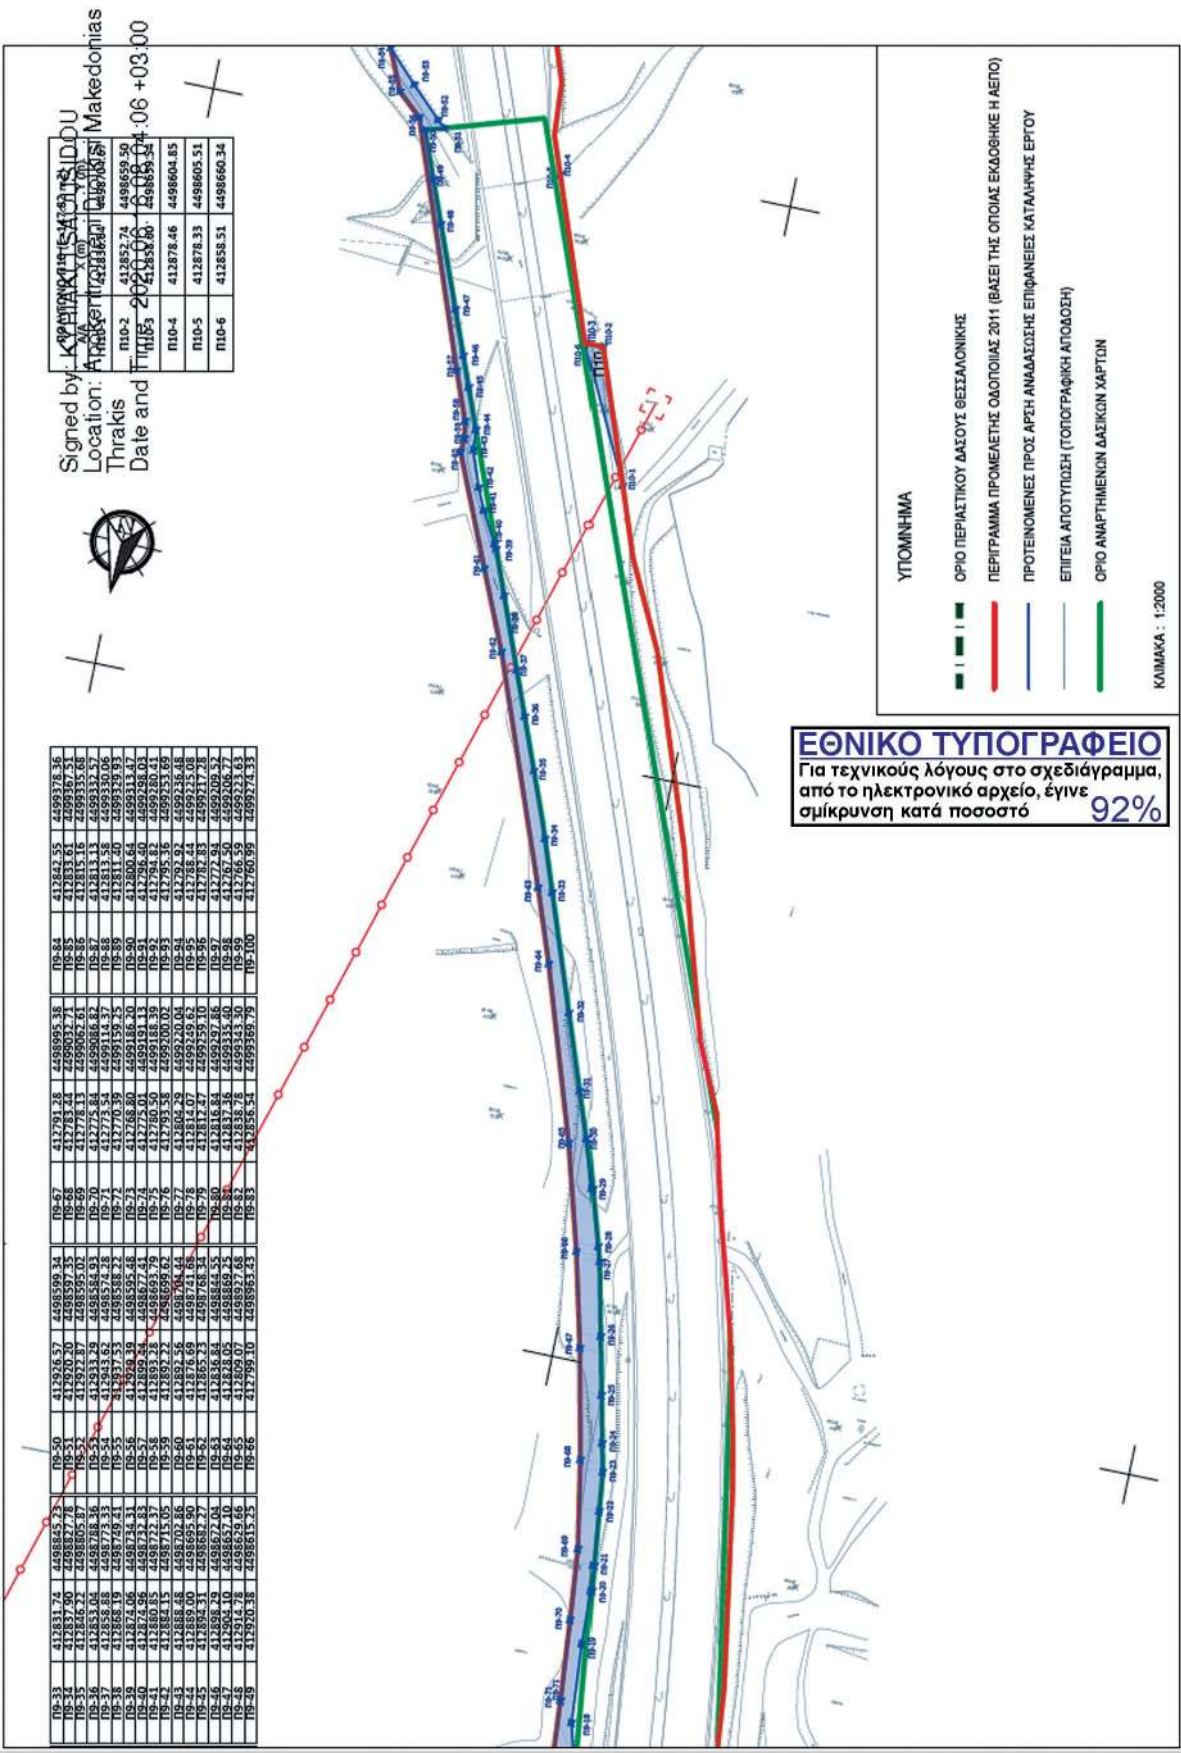


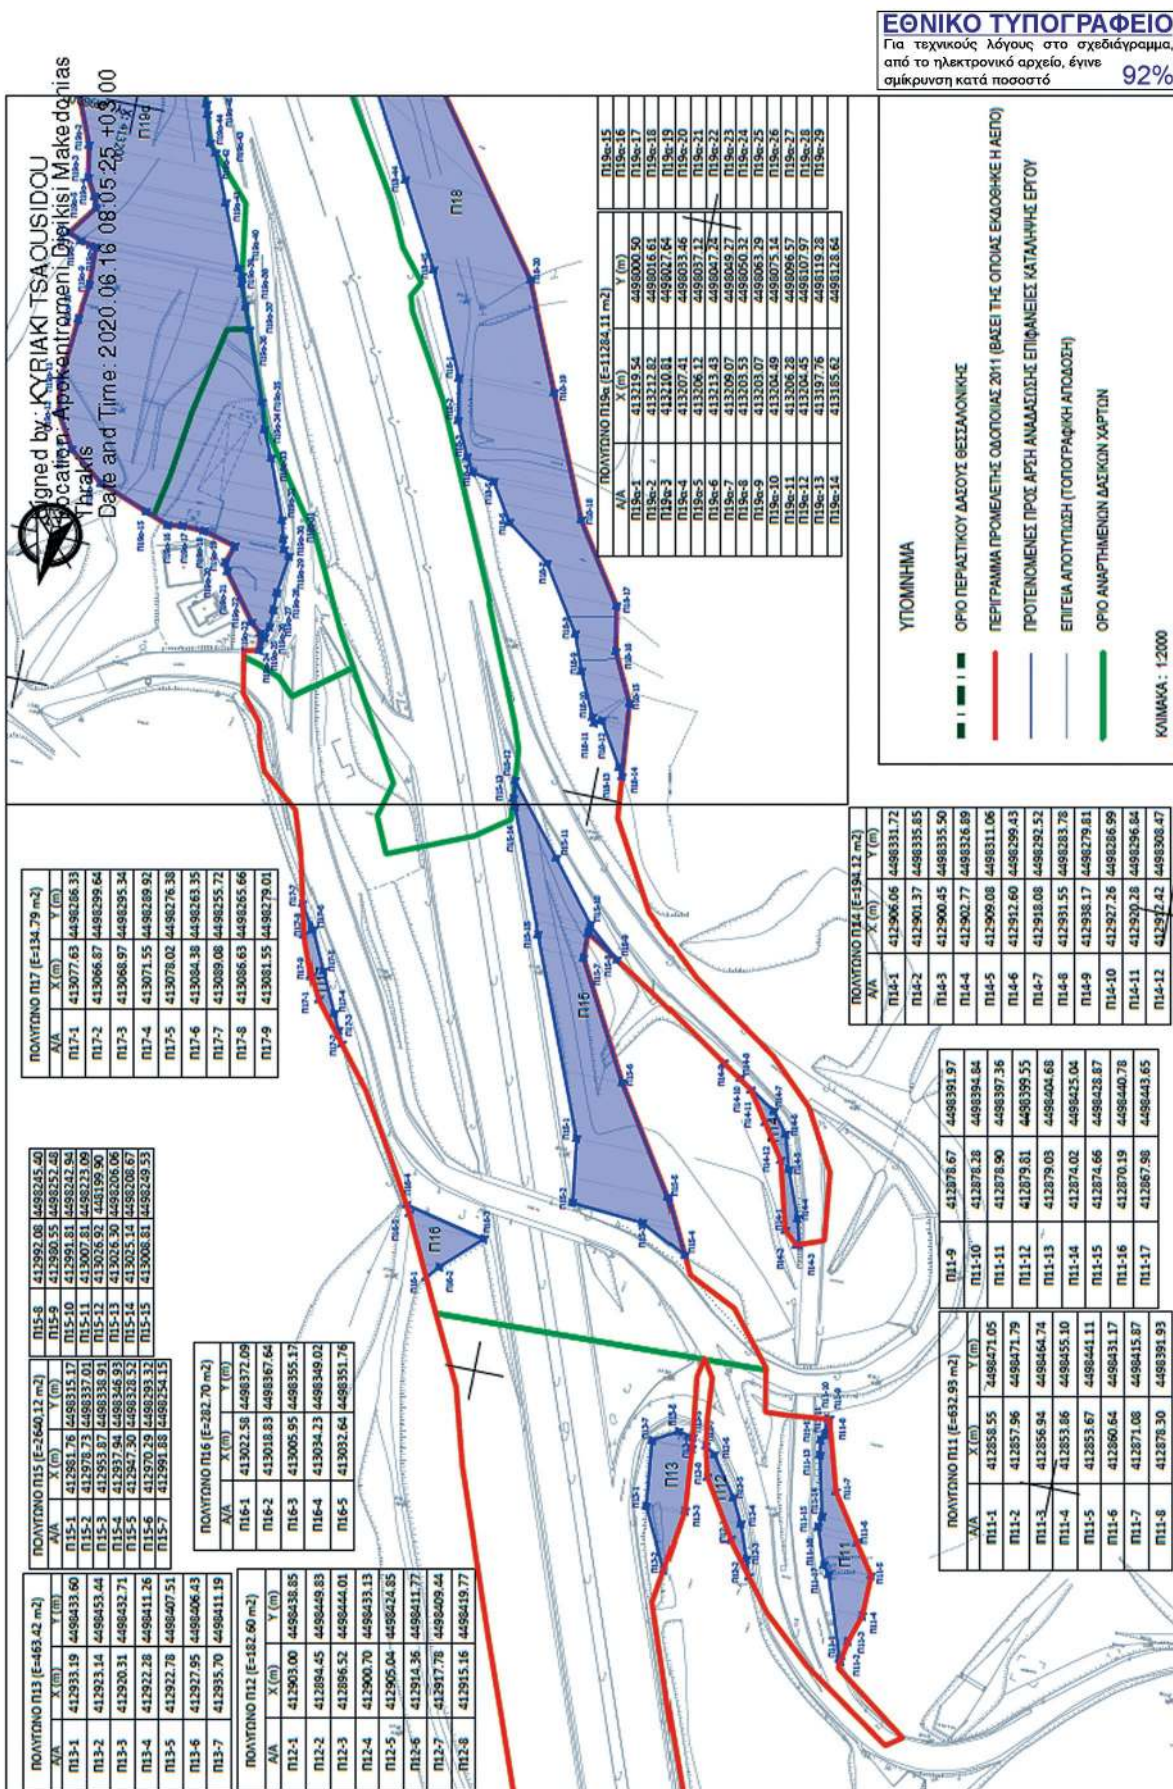


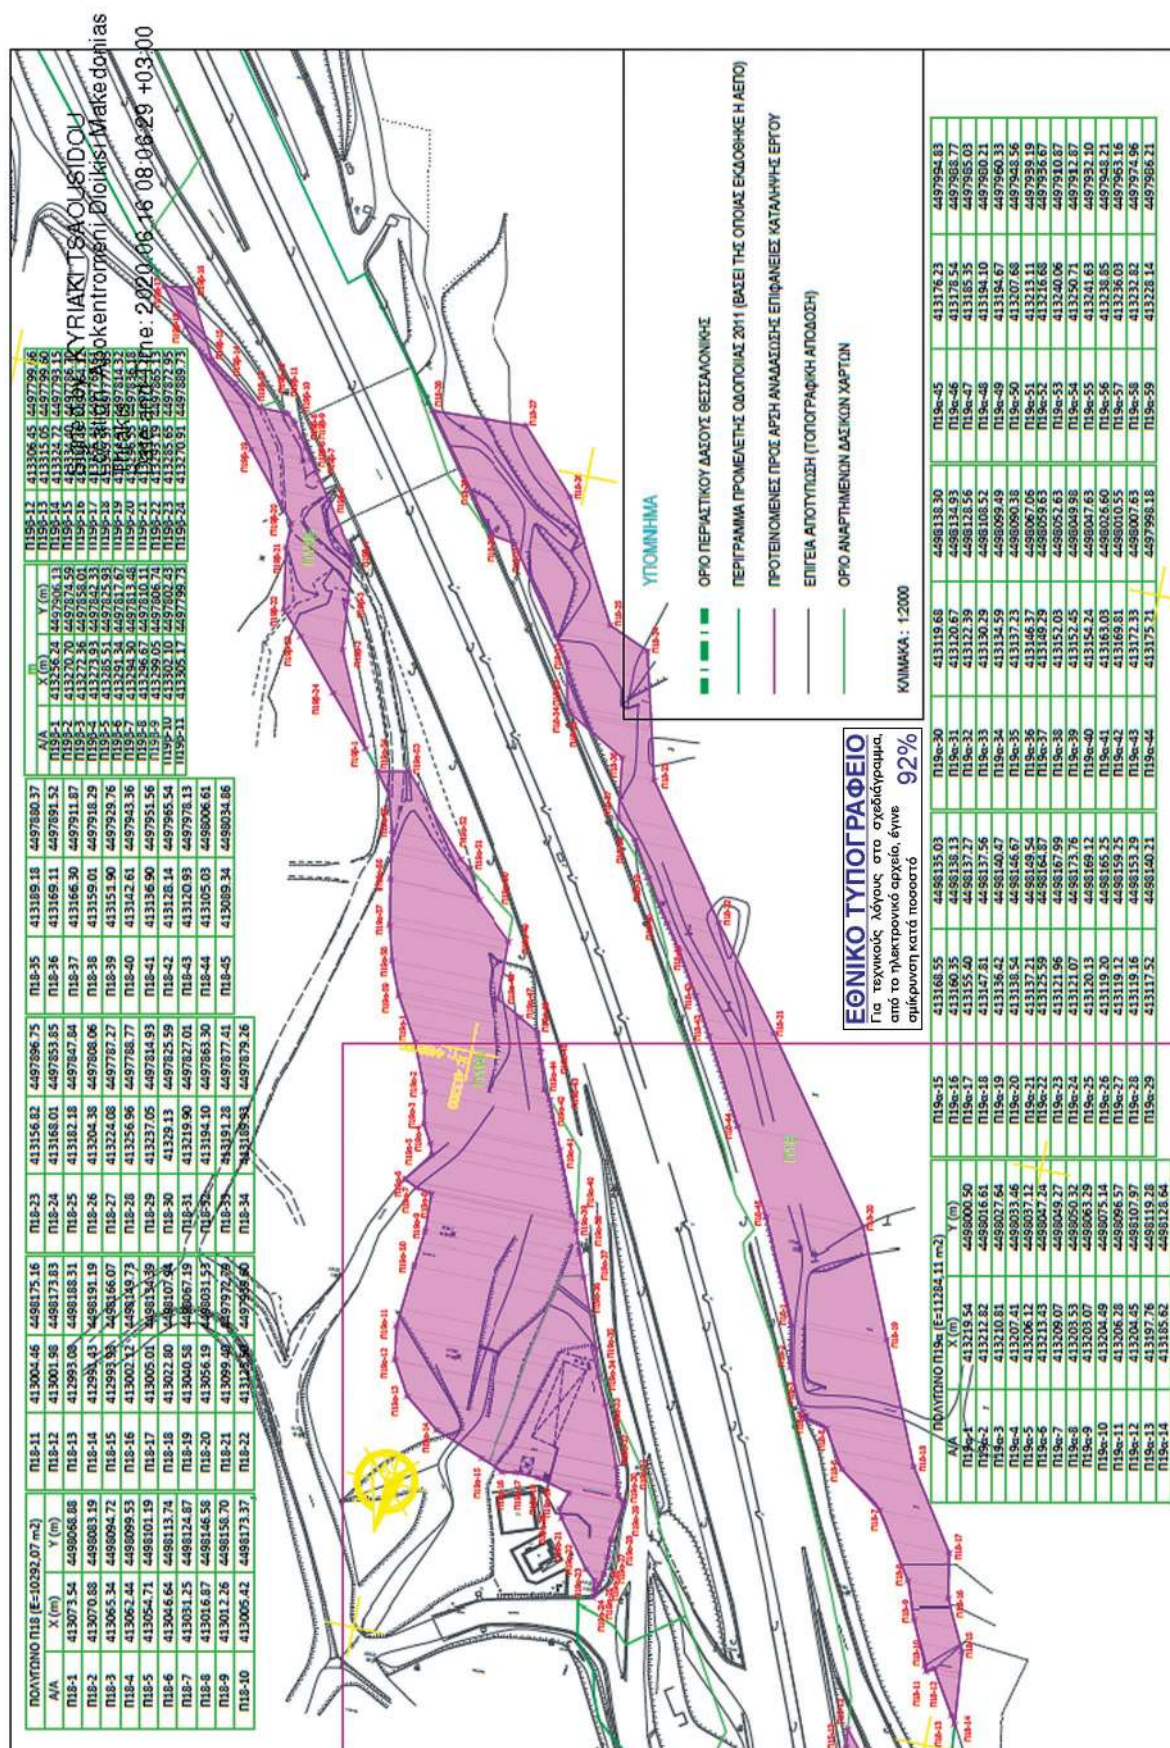

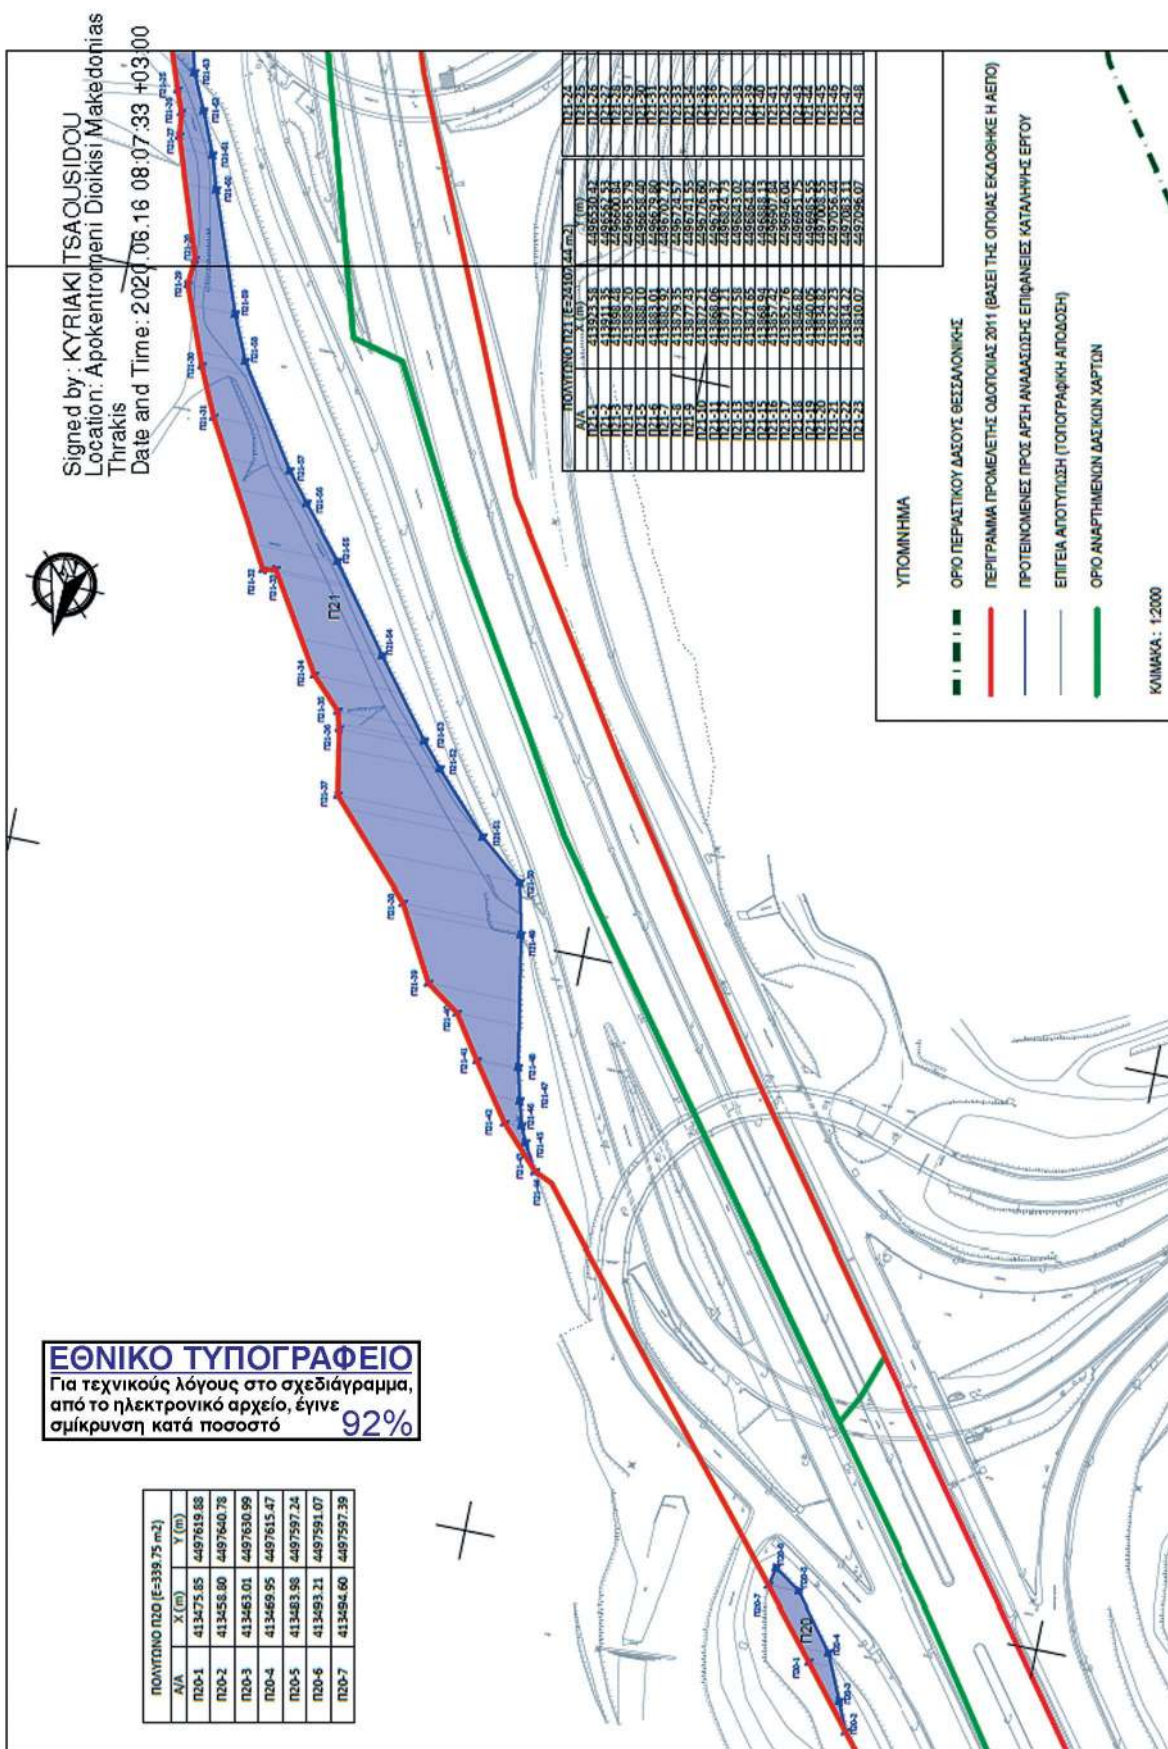

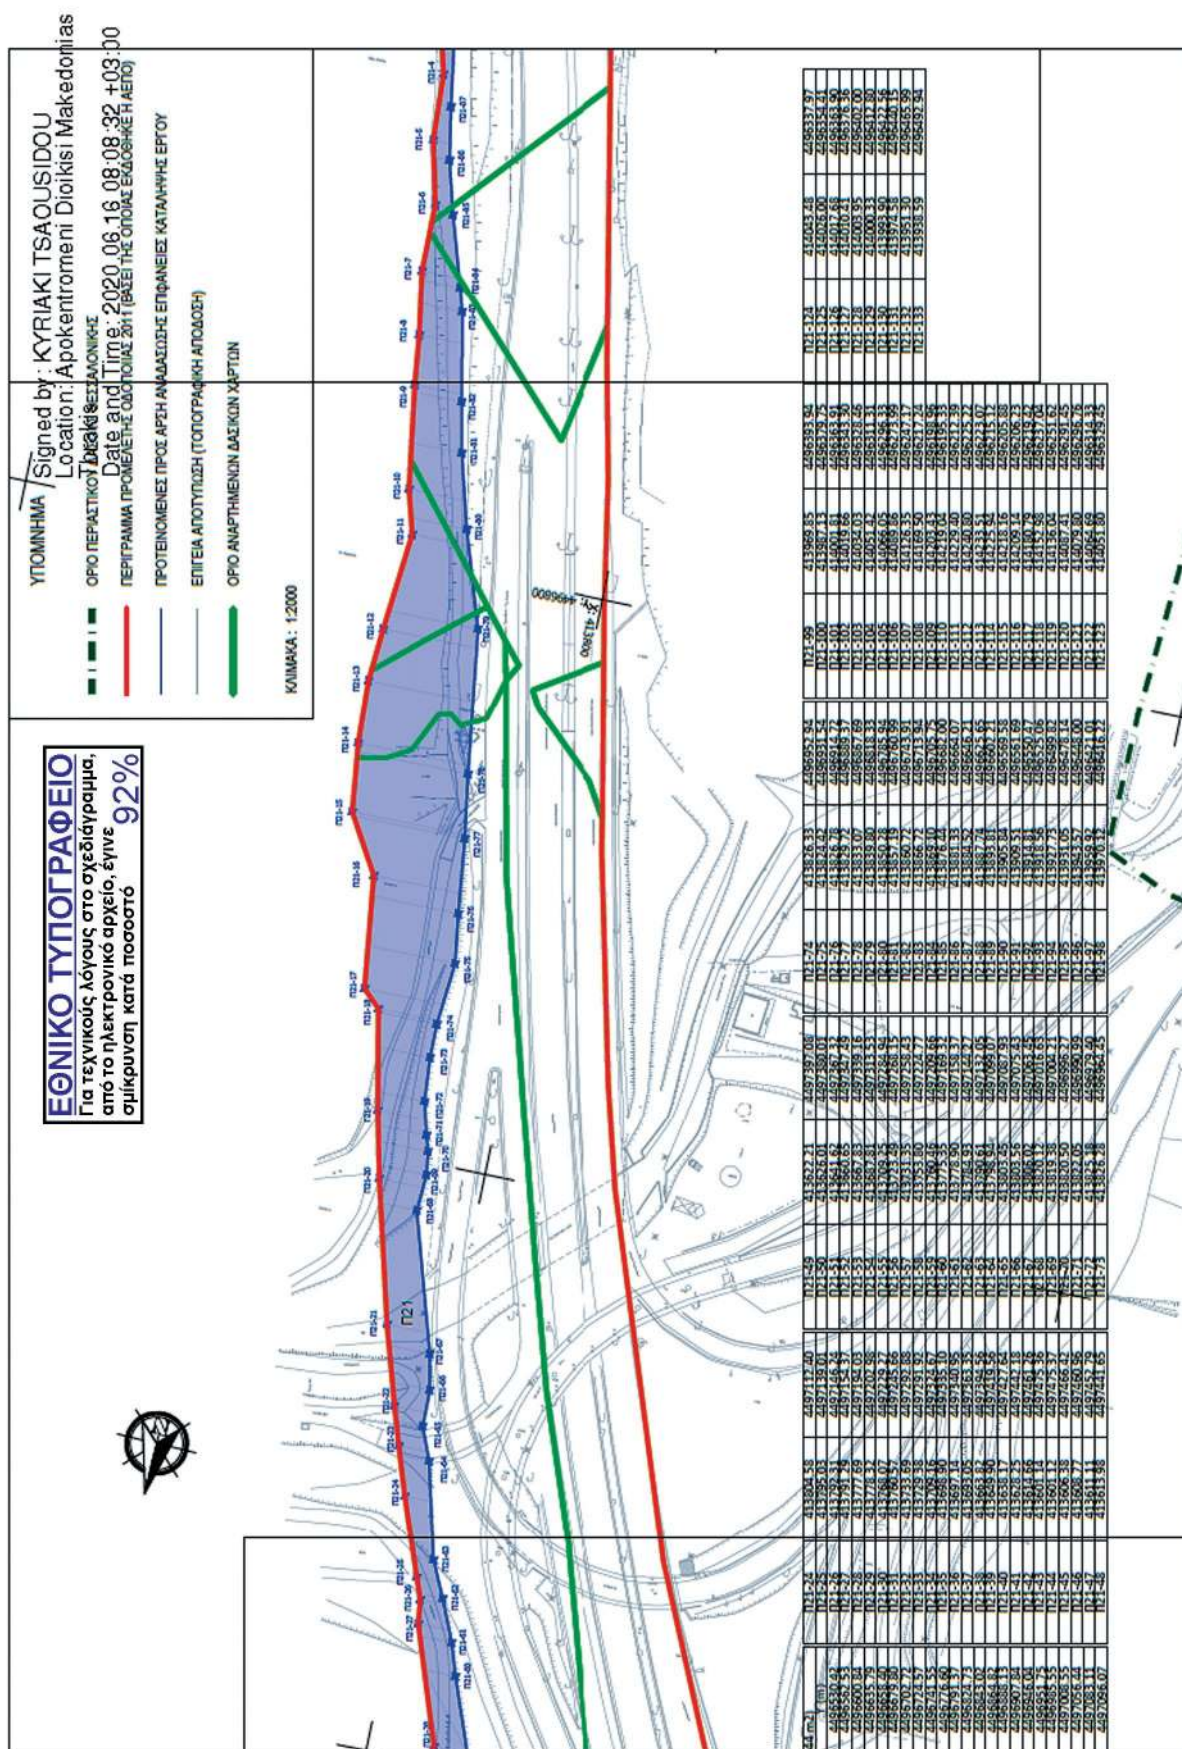

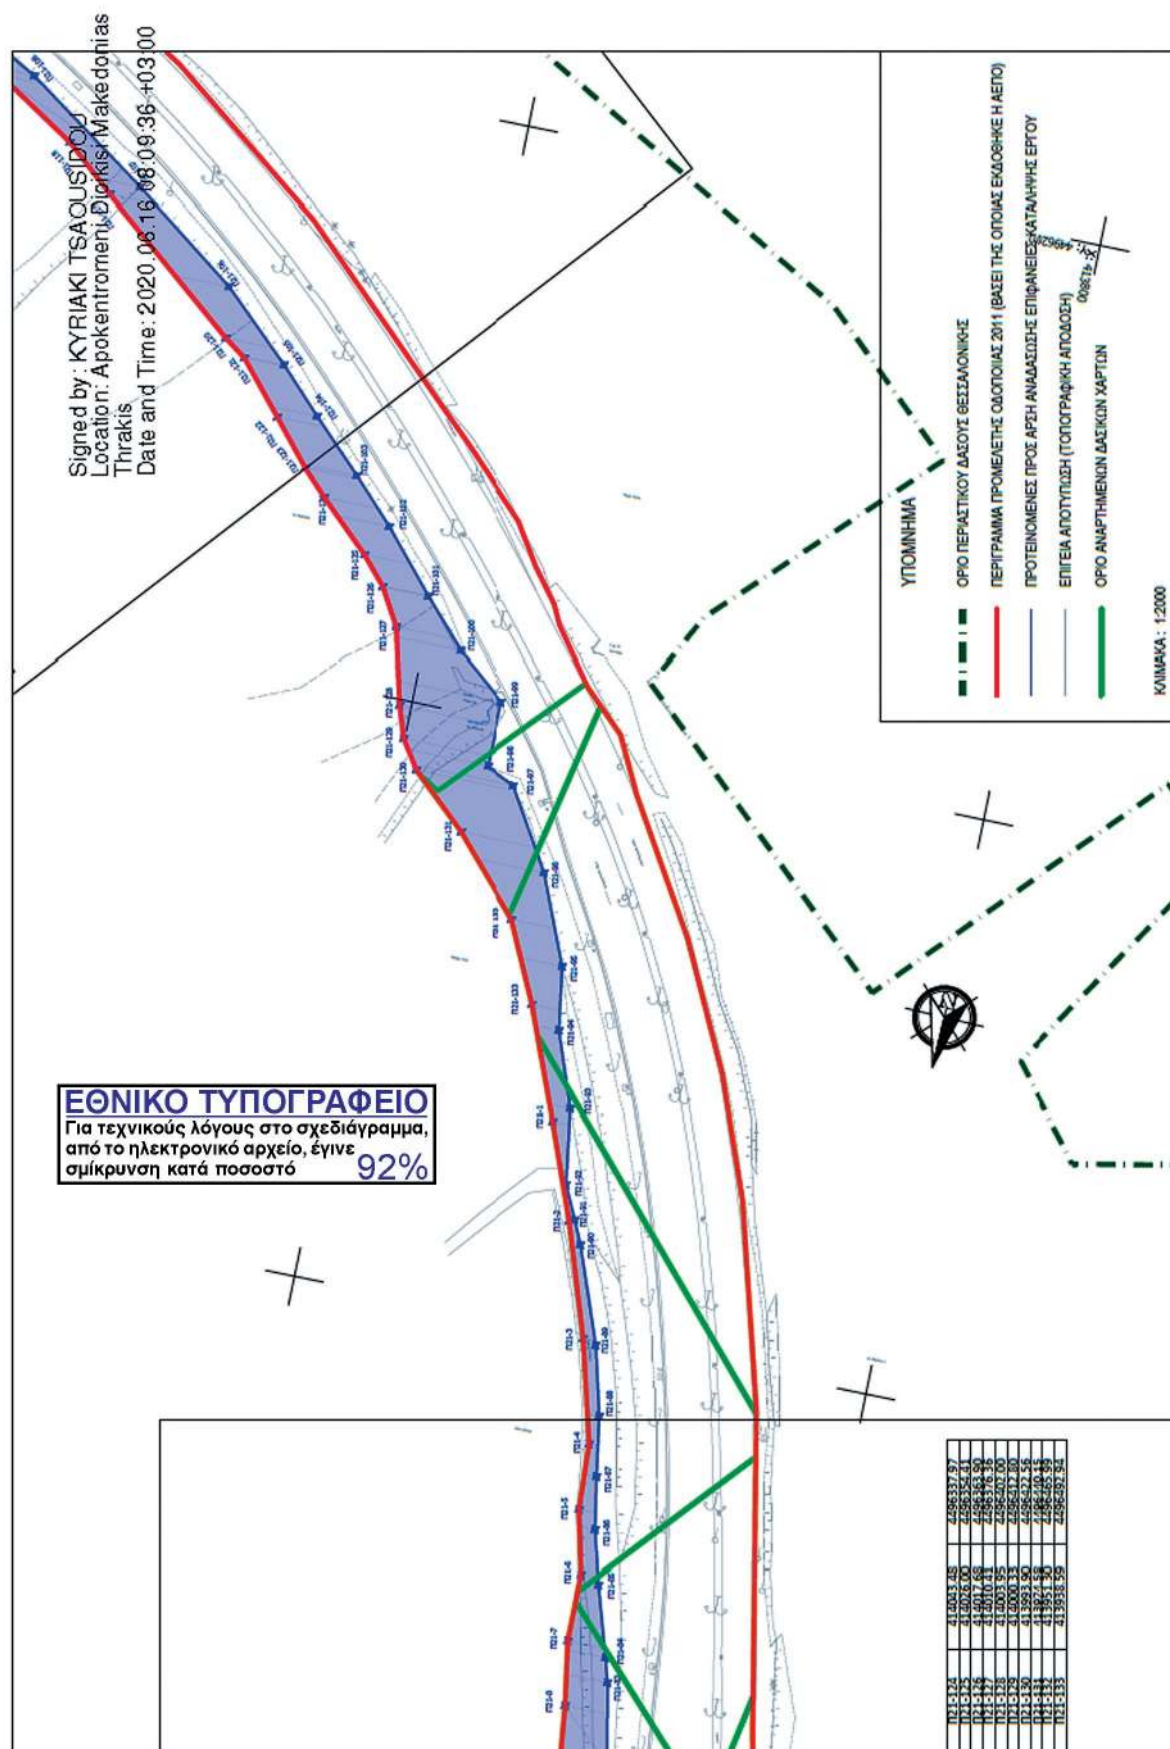

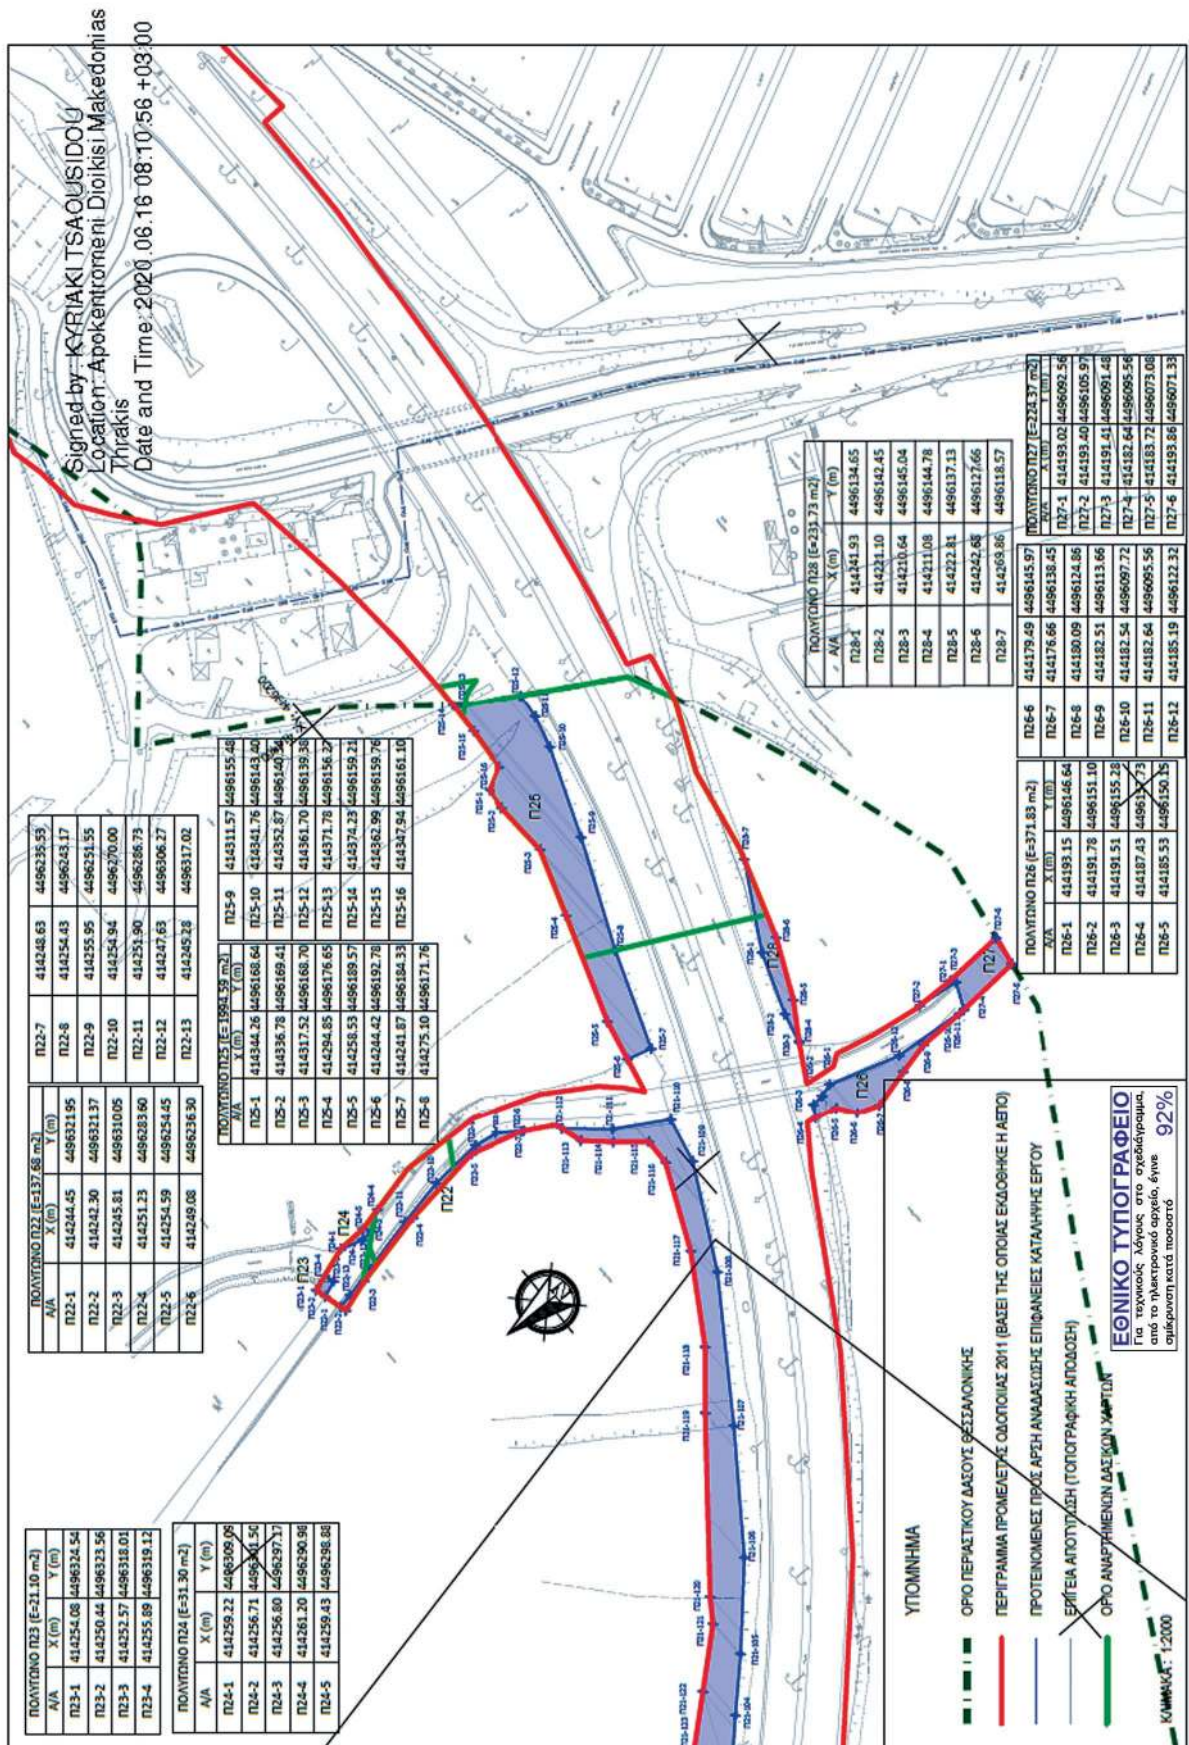

Η απόφαση αυτή να δημοσιευθεί στην Εφημερίδα της Κυβερνήσεως.

Θεσσαλονίκη, 12 Ιουνίου 2020

Ο Συντονιστής Αποκεντρωμένης Διοίκησης

ΙΩΑΝΝΗΣ ΣΑΒΒΑΣ



ΕΘΝΙΚΟ ΤΥΠΟΓΡΑΦΕΙΟ

Το Εθνικό Τυπογραφείο αποτελεί δημόσια υπηρεσία υπαγόμενη στην Προεδρία της Κυβέρνησης και έχει την ευθύνη τόσο για τη σύνταξη, διαχείριση, εκτύπωση και κυκλοφορία των Φύλλων της Εφημερίδας της Κυβερνήσεως (ΦΕΚ), όσο και για την κάλυψη των εκτυπωτικών - εκδοτικών αναγκών του δημοσίου και του ευρύτερου δημόσιου τομέα (ν. 3469/2006/Α' 131 και π.δ. 29/2018/Α' 58).

1. ΦΥΛΛΟ ΤΗΣ ΕΦΗΜΕΡΙΔΑΣ ΤΗΣ ΚΥΒΕΡΝΗΣΕΩΣ (ΦΕΚ)

- Τα **ΦΕΚ σε ηλεκτρονική μορφή** διατίθενται δωρεάν στο **www.et.gr**, την επίσημη ιστοσελίδα του Εθνικού Τυπογραφείου. Όσα ΦΕΚ δεν έχουν ψηφιοποιηθεί και καταχωριστεί στην ανωτέρω ιστοσελίδα, ψηφιοποιούνται και αποστέλλονται επίσης δωρεάν με την υποβολή αίτησης, για την οποία αρκεί η συμπλήρωση των αναγκαίων στοιχείων σε ειδική φόρμα στον ιστότοπο **www.et.gr**.
- Τα **ΦΕΚ σε έντυπη μορφή** διατίθενται σε μεμονωμένα φύλλα είτε απευθείας από το Τμήμα Πωλήσεων και Συνδρομητών, είτε ταχυδρομικά με την αποστολή αιτήματος παραγγελίας μέσω των ΚΕΠ, είτε με ετήσια συνδρομή μέσω του Τμήματος Πωλήσεων και Συνδρομητών. Το κόστος ενός ασπρόμαυρου ΦΕΚ από 1 έως 16 σελίδες είναι 1,00 €, αλλά για κάθε επιπλέον οκτασέλιδο (ή μέρος αυτού) προσαυξάνεται κατά 0,20 €. Το κόστος ενός έγχρωμου ΦΕΚ από 1 έως 16 σελίδες είναι 1,50 €, αλλά για κάθε επιπλέον οκτασέλιδο (ή μέρος αυτού) προσαυξάνεται κατά 0,30 €. Το τεύχος Α.Σ.Ε.Π. διατίθεται δωρεάν.

• Τρόποι αποστολής κειμένων προς δημοσίευση:

- Α. Τα κείμενα προς δημοσίευση στο ΦΕΚ, από τις υπηρεσίες και τους φορείς του δημοσίου, αποστέλλονται ηλεκτρονικά στη διεύθυνση **webmaster.et@et.gr** με χρήση προηγμένης ψηφιακής υπογραφής και χρονοσήμανσης.
- Β. Κατ' εξαίρεση, όσοι πολίτες δεν διαθέτουν προηγμένη ψηφιακή υπογραφή μπορούν είτε να αποστέλλουν ταχυδρομικά, είτε να καταθέτουν με εκπρόσωπό τους κείμενα προς δημοσίευση εκτυπωμένα σε χαρτί στο Τμήμα Παραλαβής και Καταχώρισης Δημοσιευμάτων.

- Πληροφορίες, σχετικά με την αποστολή/κατάθεση εγγράφων προς δημοσίευση, την ημερήσια κυκλοφορία των Φ.Ε.Κ., με την πώληση των τευχών και με τους ισχύοντες τιμοκαταλόγους για όλες τις υπηρεσίες μας, περιλαμβάνονται στον ιστότοπο (**www.et.gr**). Επίσης μέσω του ιστότοπου δίδονται πληροφορίες σχετικά με την πορεία δημοσίευσης των εγγράφων, με βάση τον Κωδικό Αριθμό Δημοσιεύματος (ΚΑΔ). Πρόκειται για τον αριθμό που εκδίδει το Εθνικό Τυπογραφείο για όλα τα κείμενα που πληρούν τις προϋποθέσεις δημοσίευσης.

2. ΕΚΤΥΠΩΤΙΚΕΣ - ΕΚΔΟΤΙΚΕΣ ΑΝΑΓΚΕΣ ΤΟΥ ΔΗΜΟΣΙΟΥ

Το Εθνικό Τυπογραφείο ανταποκρινόμενο σε αιτήματα υπηρεσιών και φορέων του δημοσίου αναλαμβάνει να σχεδιάσει και να εκτυπώσει έντυπα, φυλλάδια, βιβλία, αφίσες, μπλοκ, μηχανογραφικά έντυπα, φακέλους για κάθε χρήση, κ.ά.

Επίσης σχεδιάζει ψηφιακές εκδόσεις, λογότυπα και παράγει οπτικοακουστικό υλικό.

Ταχυδρομική Διεύθυνση: Καποδιστρίου 34, τ.κ. 10432, Αθήνα

ΤΗΛΕΦΩΝΙΚΟ ΚΕΝΤΡΟ: 210 5279000 - fax: 210 5279054

ΕΞΥΠΗΡΕΤΗΣΗ ΚΟΙΝΟΥ

Πωλήσεις - Συνδρομές: (Ισόγειο, τηλ. 210 5279178 - 180)

Πληροφορίες: (Ισόγειο, Γρ. 3 και τηλεφ. κέντρο 210 5279000)

Παραλαβή Δημ. Ύλης: (Ισόγειο, τηλ. 210 5279167, 210 5279139)

Ωράριο για το κοινό: Δευτέρα ως Παρασκευή: 8:00 - 13:30

Ιστότοπος: **www.et.gr**

Πληροφορίες σχετικά με την λειτουργία του ιστότοπου: **helpdesk.et@et.gr**

Αποστολή ψηφιακά υπογεγραμμένων εγγράφων προς δημοσίευση στο ΦΕΚ: **webmaster.et@et.gr**

Πληροφορίες για γενικό πρωτόκολλο και αλληλογραφία: **grammateia@et.gr**

Πείτε μας τη γνώμη σας,

για να βελτιώσουμε τις υπηρεσίες μας, συμπληρώνοντας την ειδική φόρμα στον ιστότοπό μας.

