



ΕΦΗΜΕΡΙΔΑ ΤΗΣ ΚΥΒΕΡΝΗΣΕΩΣ ΤΗΣ ΕΛΛΗΝΙΚΗΣ ΔΗΜΟΚΡΑΤΙΑΣ

26 Ιουνίου 2020

ΤΕΥΧΟΣ ΤΕΤΑΡΤΟ

Αρ. Φύλλου 349

ΑΠΟΦΑΣΕΙΣ

Αριθμ. 4844

Επανακαθορισμός αιγιαλού και καθορισμός παραλίας, στη θέση "Κοκκινιά" της Τ.Κ. Αμολιανής, Δήμου Αριστοτέλη, Π.Ε. Χαλκιδικής.

Ο ΣΥΝΤΟΝΙΣΤΗΣ
ΤΗΣ ΑΠΟΚΕΝΤΡΩΜΕΝΗΣ ΔΙΟΙΚΗΣΗΣ
ΜΑΚΕΔΟΝΙΑΣ ΘΡΑΚΗΣ

Έχοντας υπόψη

1. Τις διατάξεις του ν. 2971/2001 «Αιγιαλός, παραλία και άλλες διατάξεις» (Α' 285) όπως τροποποιήθηκε και ισχύει και ειδικότερα των άρθρων 4 έως 9.

2. Τις διατάξεις του τετάρτου εδαφίου της παρ. 2 του άρθρου 1 και της παρ. 6 του ιδίου άρθρου του ν. 2503/1997 (Α' 107) «Διοίκηση, οργάνωση, στελέχωση της Περιφέρειας, ρύθμιση θεμάτων για την Τοπική Αυτοδιοίκηση και άλλες διατάξεις».

3. Τις διατάξεις της παρ. 21 του άρθρου 46 του ν. 3220/2004 (Α' 15) «Μέτρα αναπτυξιακής και κοινωνικής πολιτικής - αντικειμενοποίηση του φορολογικού ελέγχου και άλλες διατάξεις».

4. Την υπ' αρ. 1063649/790/Α0006/3-8-2004 απόφαση του Υπουργού Οικονομίας και Οικονομικών «περί καταγραφής και κωδικοποίησης των αρμοδιοτήτων σε θέματα του Υπουργείου Οικονομικών που περιέρχονται στους Γενικούς Γραμματείς Περιφερειών».

5. Τις διατάξεις του ν. 3852/2010 (Α' 87) «Νέα Αρχιτεκτονική της Αυτοδιοίκησης και της Αποκεντρωμένης Διοίκησης - Πρόγραμμα Καλλικράτης» όπως ισχύουν.

6. Τις διατάξεις του π.δ. 142/23-12-2010 (Α' 235) «Οργανισμός της Αποκεντρωμένης Διοίκησης Μακεδονίας - Θράκης».

7. Τις διατάξεις των άρθρων 28 και 28Α του ν. 4325/2015 (Α' 47), καθώς και την υπ' αρ. πρωτ. 14138/15-05-2017 απόφαση του Υπουργού Εσωτερικών (ΥΟΔΔ 250-ΑΔΑ:ΩΝ09465ΧΘ7-ΗΜΞ) για το διορισμό του Συντονιστή.

8. Την υπ' αρ. 35748/30-05-2017 (Β' 1971) απόφαση Συντονιστή Αποκεντρωμένης Διοίκησης Μακεδονίας - Θράκης, για την ανάθεση άσκησης αρμοδιοτήτων σε οργανικές μονάδες της Α.Δ.Μ.-Θ. και την παροχή εξουσιοδότησης υπογραφής πράξεων και εγγράφων «Με εντολή Συντονιστή».

9. Την υπ' αρ. οικ. 15327/05-10-2018 διαπιστωτική πράξη του Συντονιστή Αποκεντρωμένης Διοίκησης Μακεδονίας - Θράκης «Οριστικοποίηση προκαταρκτικής γραμμής αιγιαλού (Π.Ο.Α.) στην Π.Ε. Χαλκιδικής» (Δ' 414).

10. Την από 18.02.2020 έκθεση της επιτροπής καθορισμού ορίων αιγιαλού, παραλίας και παλαιού αιγιαλού που αφορά τον επανακαθορισμό αιγιαλού και καθορισμό παραλίας, στη θέση "ΚΟΚΚΙΝΙΑ" Νήσου Αμολιανής, Δήμου Αριστοτέλη, Π.Ε. Χαλκιδικής.

11. Το τοπογραφικό διάγραμμα - έγχρωμο ορθοφωτοχάρτη της περιοχής κλίμακας 1000, σε μια (1) πινακίδα που συντάχθηκε και θεωρήθηκε τον Φεβρουάριο του 2020 από τον Ευστάθιο Χατζόπουλο, Αγρονόμο Τοπογράφο Μηχανικό, Αναπληρωτή Προϊστάμενο της Κτηματικής Υπηρεσίας Χαλκιδικής.

12. Το υπ' αρ. πρωτ. 30594 ΕΞΕ 2020/30-04-2020 έγγραφο της Κτηματικής Υπηρεσίας Χαλκιδικής με το οποίο διαβιβάστηκε στην Υπηρεσία μας ο σχετικός φάκελος, αποφασίζουμε:

Επικυρώνουμε την από 18.02.2020 Έκθεση της κατά το άρθρο 3 του ν. 2971/2001 αρμόδιας Επιτροπής, για τον επανακαθορισμό αιγιαλού και καθορισμό παραλίας, στη θέση "ΚΟΚΚΙΝΙΑ" Νήσου Αμολιανής, Δήμου Αριστοτέλη, Π.Ε. Χαλκιδικής καθώς και το συνοδούν τοπογραφικό διάγραμμα - έγχρωμο ορθοφωτοχάρτη της περιοχής κλίμακας 1:1000, που θεωρήθηκε τον Φεβρουάριο του 2020 από τον Ευστάθιο Χατζόπουλο, Αγρονόμο Τοπογράφο Μηχανικό, Αναπληρωτή Προϊστάμενο της Κτηματικής Υπηρεσίας Χαλκιδικής και επί του οποίου η επιτροπή:

1. Επανακαθορίζει την οριογραμμή του αιγιαλού (Π.Ο.Α.), που οριστικοποιήθηκε με την υπ' αρ. Οικ. 15327/5-10-2018 διαπιστωτική πράξη του Συντονιστή της Αποκεντρωμένης Διοίκησης Μακεδονίας - Θράκης, (Δ' 414), στο τμήμα της που βρίσκεται ανατολικά του καθορισμού αιγιαλού που έγινε με την υπ' αρ. 4995/6-11-1985 απόφαση Νομάρχη Χαλκιδικής (Δ' 797). Η οριογραμμή του αιγιαλού σχεδιάζεται με κόκκινη συνεχή πολυγωνική γραμμή, με κορυφές 1, 2, 3, 4, 5, 6, 7, 8, 9, 10, 11, 12, 13, 14, 15, 16, 17, 18, 19, 20, 21, 22, 23, 24, 25, 26, 27, 28, 29, 30, 31, 32, 33, 34, 35, 36, 37, 38, 39, 40, 41, 42, 43, 44, 45, 46, 47, 48, 49, 50 και 51, οι οποίες εξασφαλίζονται με συντεταγμένες του κρατικού τριγωνομετρικού δικτύου του ΕΓΣΑ '87.

2. Καθορίζει την οριογραμμή της παραλίας, στην ίδια ως άνω θέση, που σχεδιάζεται με κίτρινη συνεχή πολυγωνική γραμμή, με κορυφές 1', 2', 3', 4', 5', 6', 7', 8', 9', 10', 11', 12', 13', 14', 15', 16', 17', 18', 19', 20', 21', 22', 23', 24', 25', 26', 27', και 28'.

οι οποίες εξασφαλίζονται με συντεταγμένες του κρατικού τριγωνομετρικού δικτύου του ΕΓΣΑ '87. Το εύρος της παραλίας ορίζεται τριάντα (30) μέτρα για την εξυπηρέτηση του σκοπού της παραγράφου 2 του άρθρου 1 του ν. 2971/2001, εκτός του τμήματος μεταξύ των κορυφών 2'-1' όπου βαίνει μειούμενο για να προσαρμοσθεί στο μικρότερο πλάτος της προς τα δυτικά καθορισμένης παραλίας.

3. Δεν καθορίζει οριογραμμή παλαιού αιγιαλού, επειδή δεν διαπίστωσε ύπαρξη παλαιού αιγιαλού.

ΕΚΘΕΣΗ

Της επιτροπής καθορισμού αιγιαλού, παραλίας και παλαιού αιγιαλού (της παρ. 1 του άρθρου 3 του ν. 2971/2001).

Επανακαθορισμός αιγιαλού και καθορισμός παραλίας, στη θέση "ΚΟΚΚΙΝΙΑ" Νήσου Αμολιανής, Δήμου Αριστοτέλη, Π.Ε. Χαλκιδικής.

Πολύγυρος 18 - 02 - 2020

Η επιτροπή του άρθρου 3, του ν. 2971/2001 (Δ' 285), περί καθορισμού των ορίων αιγιαλού, παραλίας και παλαιού αιγιαλού, η οποία ορίστηκε με την υπ' αρ. 3838/19-3-2018 απόφαση του Συντονιστή της Αποκεντρωμένης Διοίκησης Μακεδονίας - Θράκης (Α.Δ. Μ.-Θ.), αποτελούμενη από τους παρακάτω υπογράφοντες:

1. Ευστάθιο Χατζόπουλο, αγρονόμο - τοπογράφο μηχανικό, αναπληρωτή προϊστάμενο της Κτηματικής Υπηρεσίας Χαλκιδικής, ως πρόεδρος,

2. Λάζαρο Καρταλά, αγρονόμο - τοπογράφο μηχανικό, υπάλληλο της Κτηματικής Υπηρεσίας Χαλκιδικής, ως μέλος,

3. Ευθύμιο Πέτρου, Πλωτάρχη Λ.Σ., Λιμενάρχη Ιερισσού, ως μέλος,

4. Αστέριο Σειρά, πολιτικό μηχανικό, προϊστάμενο της Υπηρεσίας Δόμησης του Δήμου Αριστοτέλη, Π.Ε. Χαλκιδικής, ως μέλος.

(Ο διευθυντής της Διεύθυνσης Περιβάλλοντος και Χωρικού Σχεδιασμού της (Α.Δ. Μ.-Θ.), πέμπτο μέλος της επιτροπής, απουσίασε), διενέργησε αυτοψία:

στην παραπάνω θέση την 18-4-2019, μετά την υπ' αρ. 18164/2019 πρόσκληση του προέδρου της. Στις 8-10-2019 επισκεφθηκε την περιοχή ο νέος προϊστάμενος της Υπηρεσίας Δόμησης του Δήμου Αριστοτέλη, τέταρτο μέλος της επιτροπής, προς σχηματισμό ιδίας αντίληψης, συνεδρίασε:

σήμερα 18-2-2020 στον Πολύγυρο, στα γραφεία της Κτηματικής Υπηρεσίας Χαλκιδικής και αφού έλαβε υπόψη της:

1. Την υπ' αρ. 18164/4-3-2019 αίτηση του Ιωάννη Χρυσούλη για καθορισμό παραλίας μπροστά από το υπ' αρ. 120 κληροτεμάχιο της οριστικής διανομής γαιών του αγροκτήματος Αμολιανής, που έκανε το Υπουργείο Γεωργίας.

2. Την υπ' αρ. Οικ. 15327/5-10-2018 διαπιστωτική πράξη του Συντονιστή της Αποκεντρωμένης Διοίκησης Μακεδονίας - Θράκης, με την οποία οριστικοποιήθηκε η προκαταρκτική οριογραμμή αιγιαλού (Π.Ο.Α.), για τη χωρική αρμοδιότητα της Π.Ε. Χαλκιδικής, όπως αυτή έχει χαραχθεί από την Ε.Κ.ΧΑ. Α.Ε. (Δ' 414).

3. Τους έγχρωμους ορθοφωτοχάρτες ακριβείας ("υπόβαθρα"), κλίμακας τουλάχιστο 1:1000, φωτοληψίας των ετών 2008 - 2009, που απεικονίζουν παράκτια ζώνη εύρους τουλάχιστο 300 μέτρων από την ακτή, οι οποίοι

παρήχθησαν για την εταιρεία Εθνικό Κτηματολόγιο και Χαρτογράφηση Α.Ε. και είναι εξαρτημένοι από το κρατικό τριγωνομετρικό δίκτυο στο Ελληνικό Γεωδαιτικό Σύστημα Αναφοράς 1987 (ΕΓΣΑ '87), καθώς και την τεχνική έκθεση που τους συνοδεύει.

4. Την υπ' αρ. 4995/6-11-1985 απόφαση Νομάρχη Χαλκιδικής, "Καθορισμός ορίων αιγιαλού και δημιουργία ζώνης παραλίας στη θέση "Νησάκια" Ν. Αμμουλιανής Χαλκιδικής" (Δ' 797), με την οποία καθορίστηκαν τα όρια αιγιαλού και παραλίας στη θέση "Νησάκια" Ν. Αμμουλιανής.

5. Τις διατάξεις του ν. 2971/2001 όπως τροποποιήθηκε και ισχύει και ιδιαίτερα τα άρθρα 4 έως 9.

6. Τις φυσικές και λοιπές ενδείξεις που επηρεάζουν το πλάτος του αιγιαλού και της παραλίας, που διαπίστωσε κατά την επί τόπου αυτοψία της στις 18-4-2019. Επί πλέον έλαβε υπόψη: α) Το από Δεκέμβριο 2018, κλίμακας 1:500 οριζοντιογραφικό και υψομετρικό τοπογραφικό διάγραμμα του κληροτεμαχίου 120 της διανομής Αμολιανής, το οποίο συνέταξε ο Ιωάννης Χρυσούλης, τοπογράφος μηχανικός Τ.Ε. και β) Στοιχεία απεικόνισης της μορφολογίας του εδάφους στην ακτή από το διαδίκτυο (Google Earth, Trip in View), καθόσον δεν ήταν δυνατή η δια ξηράς προσέγγιση στον αιγιαλό, λόγω πυκνής βλάστησης και απουσίας δρόμων. Τα διαπιστωθέντα αφορούν στα παρακάτω:

α) Θέση:

Η εξεταζόμενη θέση βρίσκεται στη βόρεια ακτή του νησιού της Αμολιανής, στην περιοχή που στους χάρτες της Γεωγραφικής Υπηρεσίας Στρατού (ΓΥΣ) αναφέρεται με το όνομα Κοκκινιά. Απέχει απόσταση 2,2 χιλιομέτρων από τον οικισμό της Αμολιανής και 300 ~ 500 μέτρα από το ασφαλτοστρωμένο οδικό δίκτυο του νησιού.

β) Γεωμορφολογία του εδάφους:

i. Η μορφολογία της ακτής συνίσταται:

- Εν μέρει από χαλαρά ιζήματα (άμμο) που έχουν προκύψει από την εναπόθεση φερτών υλών χειμάρρων και ρυάκων της περιοχής.

- Εν μέρει από βραχώδη απότομα πρανή.

- Τεχνικά έργα: Δεν υπάρχουν τεχνικά έργα στη θέση όπου ζητείται ο καθορισμός.

ii. Της ακτής συνεχονται εκτάσεις:

- Λοφώδεις, με έδαφος γαιώδες και ημιβραχώδες. Οι συνεχόμενες εκτάσεις έχουν διανεμηθεί από το Υπ. Γεωργίας για καλλιέργεια, αλλά μόνο κάποια από τα παραχωρηθέντα κληροτεμάχια καλλιεργούνται με ελαιόδεντρα. Τα υπόλοιπα φαίνονται ακαλλιέργητα, καλυμμένα με φυσική βλάστηση.

- Εκτός σχεδίου πόλης, εκτός ορίων οικισμού και εκτός ζώνης οικισμού.

- Αδόμητες.

iii. Το φυσικό όριο βλάστησης συνίσταται από:

- Χαμηλή ποώδη φυσική βλάστηση (αγριόχορτα) και από φυσική θαμνώδη (σχίνοι) και δενδρώδη (αγριελιές) βλάστηση.

γ) Παράκτιοι φυσικοί πόροι:

Στην περιοχή δεν εντοπίστηκαν παράκτιοι φυσικοί πόροι. (Με την έννοια φυσικοί πόροι νοείται το σύνολο των πρώτων υλών που προέρχονται από τη φύση, δηλαδή από το έδαφος, τα δάση, τα ύδατα και αξιοποιούνται βιομηχανικώς).

δ) Μετεωρολογικά στοιχεία:

Η εξεταζόμενη περιοχή προσβάλλεται κυρίως από βορειοανατολικούς ανέμους, των οποίων η μέγιστη συνηθισμένη ένταση κατά τη χειμερινή περίοδο (Οκτώβριο έως Φεβρουάριο) εκτιμάται περί τα 5 ~ 6 Μποφόρ, αφού η μέση ένταση τους είναι 4.6 ~ 5.4 μ./δλ (πηγή: meteo.gr), που ισούται με μέση ένταση 3,12 ~ 3,47 Μποφόρ. Η περιοχή ευρισκόμενη στη βόρεια ακτή της νήσου Αμοιανής, στον κόλπο του Αγίου Όρους (Σιγγιτικό) και απέχουσα περί τα 2,9 χλμ. από την κοντινότερη απέναντι στεριά προς Βορρά, που είναι η χερσόνησος του Άθω (Αγίου όρους), στη θέση Ξηροπόταμος, είναι σχετικά προστατευμένη.

ε) Μορφολογία του πυθμένα:

Από στοιχεία που προκύπτουν από την αυτοψία μακροσκοπικά και από το απόσπασμα χάρτη ΓΥΣ κλίμακα 1:50.000 που συνοδεύει το διάγραμμα, προκύπτει ότι ο πυθμένας έχει αμμώδη σύσταση και μέτριες κλίσεις (5 ~ 10%), με μέτρια βάθη κοντά στην ακτή. Λόγω των μέτριων βαθών και κλίσεων του βυθού η θραύση του κύματος και η εκτόνωση της ενέργειάς του γίνεται και εντός της θάλασσας και η επίδραση του κύματος στην ακτή είναι μέτρια.

στ) Ανάπτυξη κυματισμού σε σχέση με το μέτωπο της ακτής:

Πρόκειται για ακτή που βρίσκεται στο βάθος του κόλπου του Αγίου όρους (Σιγγιτικού) με μέτωπο προς Β., ΒΔ. Αν και επηρεάζεται από τους Β. ΒΔ. και τους επικρατούντες ΒΑ ανέμους, επειδή η απόστασή της από την προς Βορρά κοντινότερη ακτή, είναι μικρή (2,9 χλμ.), η ένταση του αναπτυσσόμενου κυματικού πεδίου είναι γενικά μικρή έως μέτρια.

ζ) Τεχνικά έργα:

Στη θέση του ζητούμενου καθορισμού δεν υφίστανται τεχνικά έργα.

η) Εγκεκριμένες χωροταξικές κατευθύνσεις και χρήσεις γης:

Στην περιοχή έχει εγκριθεί το Γενικό Πολεοδομικό Σχέδιο του Δήμου Σταγείρων - Ακάνθου, με την υπ' αρ. 4789/15-7-2010 απόφαση Γενικής Γραμματέα της Περιφέρειας Κεντρικής Μακεδονίας (ΑΑΠ 332). Η θέση όπου ζητείται ο καθορισμός χαρακτηρίζεται ως Περιοχή Ελέγχου και Περιορισμού της Δόμησης (ΠΕΠΔ) και ειδικότερα Περιοχή Λοιπής Γεωργικής Γης - 2. Οι χρήσεις που επιτρέπονται είναι αυτές που αναλυτικά ορίζονται στην παραπάνω απόφαση της Γενικής Γραμματέα της ΠΚΜ.

θ) Δημόσια κτήματα:

Δεν υπάρχουν καταγεγραμμένα δημόσια κτήματα στην εξεταζόμενη θέση, τα οποία να ανήκουν και να διαχειρίζονται από το Υπουργείο Οικονομικών.

ι) Εθνικό κτηματολόγιο:

Στην περιοχή δεν έχει ολοκληρωθεί η κτηματογράφηση στο πλαίσιο του Εθνικού Κτηματολογίου (βρίσκεται στο στάδιο δηλώσεων).

κ) Ευπαθή οικοσυστήματα και προστατευόμενες περιοχές:

Η περιοχή όπου ζητείται ο καθορισμός δεν εμπίπτει στις περιοχές του δικτύου NATURA 2000 (ΦΥΣΗ 2000), σκέφθηκε όπως παρακάτω:

Α. Για τον αιγιαλό.

Επειδή η οριστικοποιηθείσα με την υπ' αρ. Οικ.15327/5-10-2018 Διαπιστωτική Πράξη του Συντονιστή της Α.Δ. Μ-Θ, (Δ' 414), προκαταρκτική οριογραμμή αιγιαλού

(Π.Ο.Α.), για τη χωρική αρμοδιότητα της Π.Ε. Χαλκιδικής και για τις θέσεις όπου δεν είχε γίνει μέχρι τότε καθορισμός αιγιαλού, δεν συναρμόζει με την καθορισμένη με την υπ' αρ. 4995/6-11-1985 απόφαση Νομάρχης Χαλκιδικής (Δ' 797) οριογραμμή αιγιαλού, πρέπει να επανακαθορισθεί ώστε να προσαρμοσθεί με την καθορισμένη (στο άκρο της) και να αποτελέσει συνέχεια αυτής.

Επί πλέον, σε ορισμένα σημεία πρέπει να επανακαθορισθεί και για πρακτικούς λόγους καθώς έχει πυκνές κορυφές, των οποίων το πλήθος είναι δυνατό να μειωθεί, ώστε η πολυγωνική οριογραμμή να γίνει περισσότερο τεταμένη, με μεγαλύτερα ευθύγραμμα τμήματα, χωρίς να αλλάξει ουσιαστικά (σημαντικά) η θέση της και έτσι να εφαρμόζεται ευχερέστερα.

Β. Για την παραλία.

Κρίνει ότι για την εξυπηρέτηση των σκοπών της παραγράφου 2 του άρθρου 1, του ν. 2971/2001 είναι αναγκαίος ο καθορισμός ζώνης παραλίας και με βάση τα προεκτεθέντα, αποφασίζει:


Επί του έγχρωμου ορθοφωτοχάρτη φωτοληψίας 2008-'09 (υπόβαθρο), ο οποίος είναι γεωαναφερόμενος στο Ελληνικό Γεωδαιτικό Σύστημα Αναφοράς (ΕΓΣΑ '87), συντάχθηκε υπό κλίμακα 1:1000 τον Φεβρουάριο του 2020 σε μία πινακίδα μεγέθους κατά DIN A0, από τον αναπληρωτή προϊστάμενο της Κτηματικής Υπηρεσίας Χαλκιδικής Ευστάθιο Χατζόπουλο, αγρονόμο τοπογράφο μηχανικό, θεωρήθηκε από τον ίδιο και προσαρτάται στην παρούσα:

1. Επανακαθορίζει την οριογραμμή του αιγιαλού (Π.Ο.Α.), που οριστικοποιήθηκε με την υπ' αρ. Οικ.15327/5-10-2018 διαπιστωτική πράξη του Συντονιστή της Αποκεντρωμένης Διοίκησης Μακεδονίας - Θράκης, (Δ' 414), στο τμήμα της που βρίσκεται ανατολικά του καθορισμού αιγιαλού που έγινε με την υπ' αρ. 4995/6-11-1985 απόφαση Νομάρχης Χαλκιδικής (Δ' 797). Η οριογραμμή του αιγιαλού σχεδιάζεται με κόκκινη συνεχή πολυγωνική γραμμή, με κορυφές 1, 2, 3, 4, 5, 6, 7, 8, 9, 10, 11, 12, 13, 14, 15, 16, 17, 18, 19, 20, 21, 22, 23, 24, 25, 26, 27, 28, 29, 30, 31, 32, 33, 34, 35, 36, 37, 38, 39, 40, 41, 42, 43, 44, 45, 46, 47, 48, 49, 50 και 51, οι οποίες εξασφαλίζονται με συντεταγμένες του κρατικού τριγωνομετρικού δικτύου του ΕΓΣΑ '87.

2. Καθορίζει την οριογραμμή της παραλίας, στην ίδια ως άνω θέση, που σχεδιάζεται με κίτρινη συνεχή πολυγωνική γραμμή, με κορυφές 1', 2', 3', 4', 5', 6', 7', 8', 9', 10', 11', 12', 13', 14', 15', 16', 17', 18', 19', 20', 21', 22', 23', 24', 25', 26', 27', και 28', οι οποίες εξασφαλίζονται με συντεταγμένες του κρατικού τριγωνομετρικού δικτύου του ΕΓΣΑ '87. Το εύρος της παραλίας ορίζεται τριάντα (30) μέτρα για την εξυπηρέτηση του σκοπού της παραγράφου 2 του άρθρου 1 του ν. 2971/2001, εκτός του τμήματος μεταξύ των κορυφών 2' - 1' όπου βαίνει μειούμενο για να προσαρμοσθεί στο μικρότερο πλάτος της προς τα δυτικά καθορισμένης παραλίας.


3. Δεν καθορίζει οριογραμμή παλαιού αιγιαλού, επειδή δεν διαπίστωσε ύπαρξη παλαιού αιγιαλού.


Η Επιτροπή**Ο Πρόεδρος****ΕΥΣΤΑΘΙΟΣ ΧΑΤΖΟΠΟΥΛΟΣ****Τα Μέλη****ΛΑΖΑΡΟΣ ΚΑΡΤΑΛΑΣ
ΕΥΘΥΜΙΟΣ ΠΕΤΡΟΥ
ΑΣΤΕΡΙΟΣ ΣΕΙΡΑΣ**

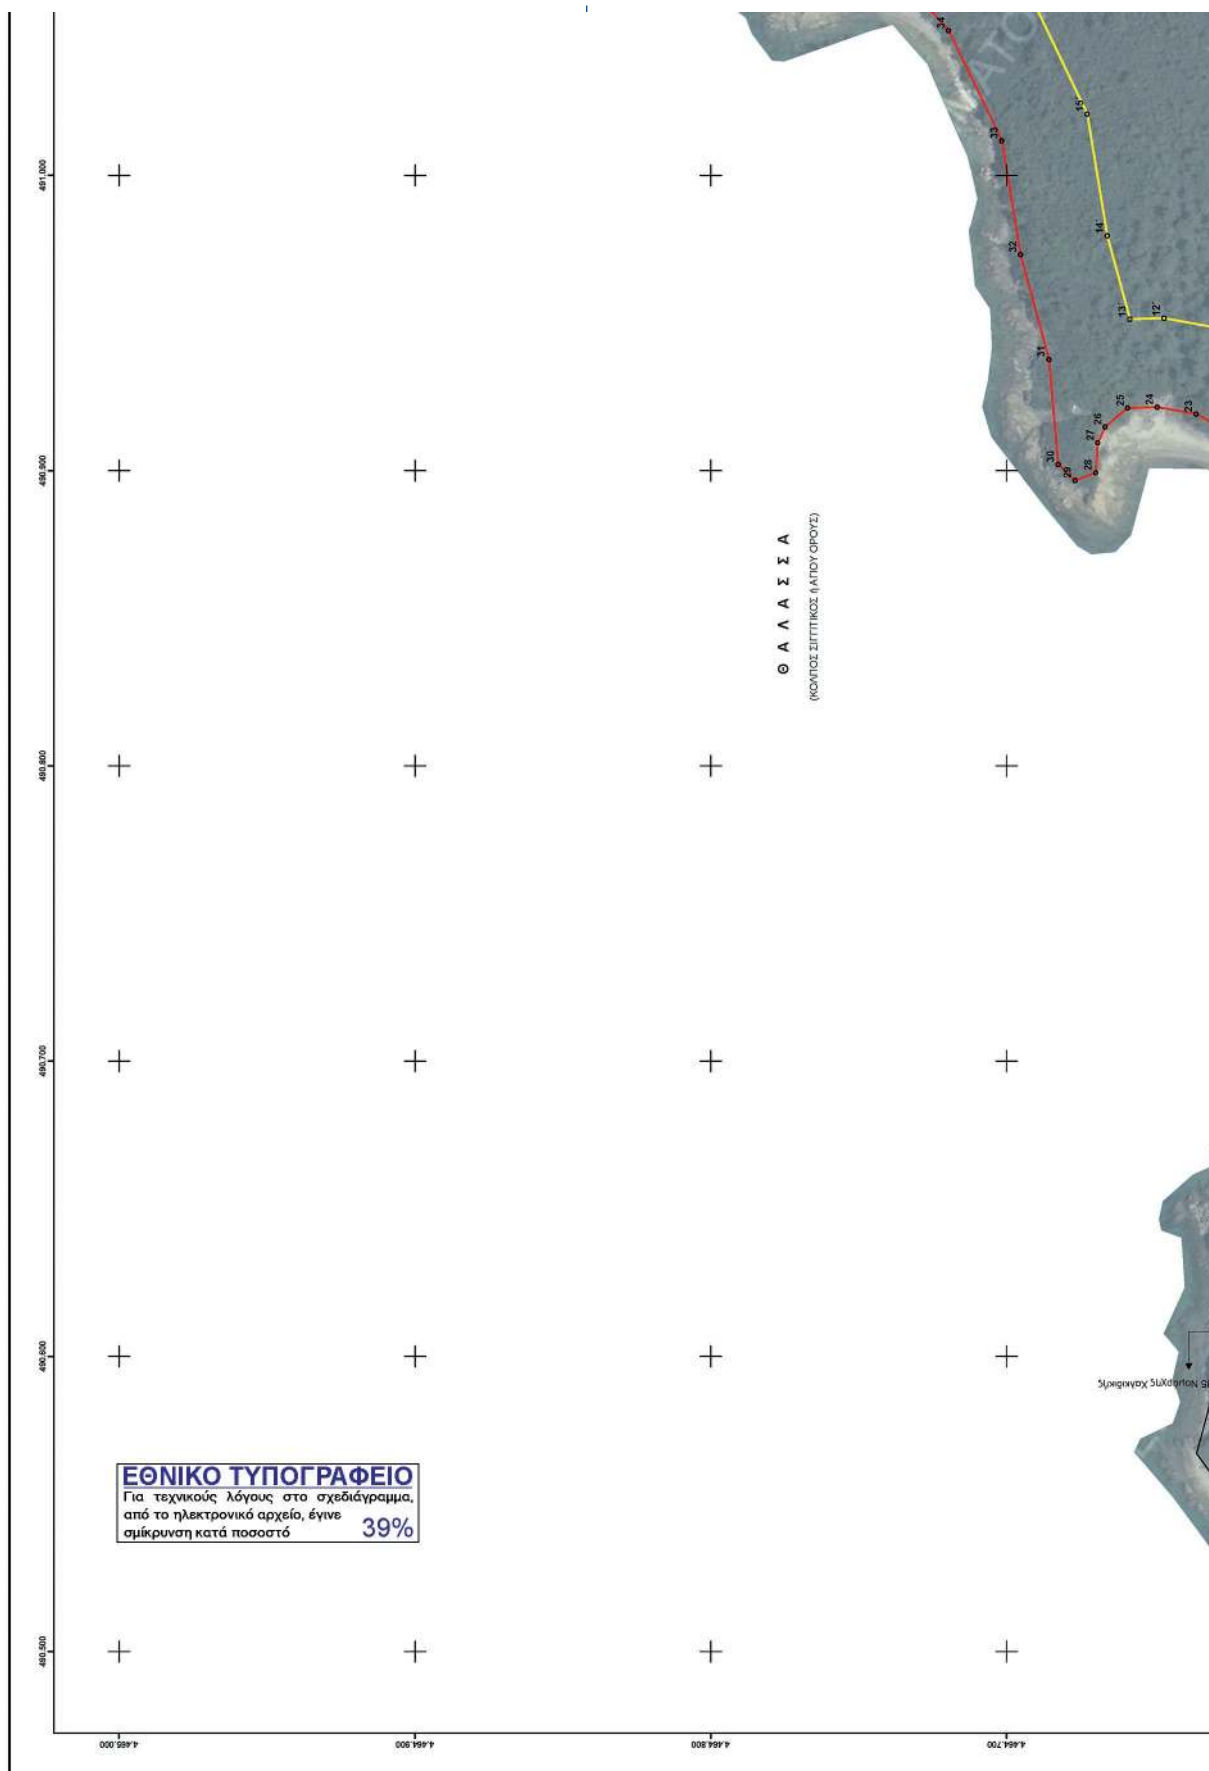


ΟΡΙΟΓΡΑΜΜΗ ΠΑΡΑΛΙΑΣ		
ΣΗΜΕΙΑ	X	Y
1'	490 608,14	4 464 614,56
2'	490 669,77	4 464 571,35
3'	490 740,54	4 464 542,19
4'	490 767,99	4 464 536,22
5'	490 827,93	4 464 526,00
6'	490 859,73	4 464 535,53
7'	490 885,42	4 464 553,05
8'	490 912,74	4 464 575,28
9'	490 921,89	4 464 585,19
10'	490 935,57	4 464 603,16
11'	490 947,85	4 464 625,69
12'	490 951,62	4 464 646,68
13'	490 951,28	4 464 658,22
14'	490 979,59	4 464 665,67
15'	491 020,84	4 464 672,65
16'	491 065,90	4 464 694,26
17'	491 085,70	4 464 711,98
18'	491 092,84	4 464 734,06
19'	491 092,84	4 464 756,23
20'	491 127,85	4 464 767,59
21'	491 145,61	4 464 780,70
22'	491 152,66	4 464 777,49
23'	491 159,22	4 464 779,30
24'	491 169,74	4 464 759,80
25'	491 201,74	4 464 761,59
26'	491 216,37	4 464 770,40
27'	491 216,45	4 464 770,42
28'	491 222,46	4 464 770,53

ΟΡΙΟΓΡΑΜΜΗ ΑΓΙΑΛΟΥ		
ΣΗΜΕΙΑ	X	Y
1	490 608,14	4 464 624,65
2	490 616,24	4 464 622,32
3	490 644,60	4 464 627,03
4	490 662,67	4 464 618,40
5	490 663,78	4 464 615,37
6	490 669,16	4 464 612,56
7	490 672,08	4 464 607,29
8	490 695,86	4 464 600,79
9	490 710,47	4 464 603,06
10	490 714,59	4 464 600,00
11	490 714,48	4 464 594,17
12	490 717,06	4 464 595,08
13	490 721,21	4 464 581,49
14	490 731,15	4 464 570,61
15	490 751,04	4 464 570,61
16	490 773,70	4 464 565,68
17	490 826,04	4 464 556,75
18	490 846,67	4 464 562,94
19	490 867,47	4 464 577,12
20	490 892,15	4 464 597,20
21	490 898,88	4 464 604,49
22	490 910,32	4 464 619,52
23	490 919,18	4 464 635,78
24	490 921,54	4 464 648,91
25	490 921,24	4 464 658,93
26	490 914,88	4 464 666,57
27	490 909,47	4 464 669,11
28	490 899,29	4 464 669,75
29	490 896,74	4 464 676,75
30	490 902,15	4 464 682,48
31	490 897,76	4 464 685,64
32	490 873,23	4 464 685,22
33	491 071,74	4 464 701,55
34	491 049,07	4 464 719,46
35	491 059,65	4 464 728,93
36	491 062,84	4 464 738,79
37	491 062,84	4 464 754,07
38	491 059,02	4 464 765,52
39	491 058,94	4 464 772,74
40	491 063,43	4 464 778,23
41	491 113,95	4 464 794,62
42	491 133,08	4 464 806,74
43	491 145,31	4 464 813,79
44	491 155,18	4 464 809,30
45	491 164,15	4 464 811,77
46	491 179,45	4 464 804,98
47	491 187,09	4 464 790,82
48	491 192,64	4 464 791,13
49	491 205,06	4 464 796,61
50	491 212,86	4 464 800,36
51	491 221,93	4 464 800,52

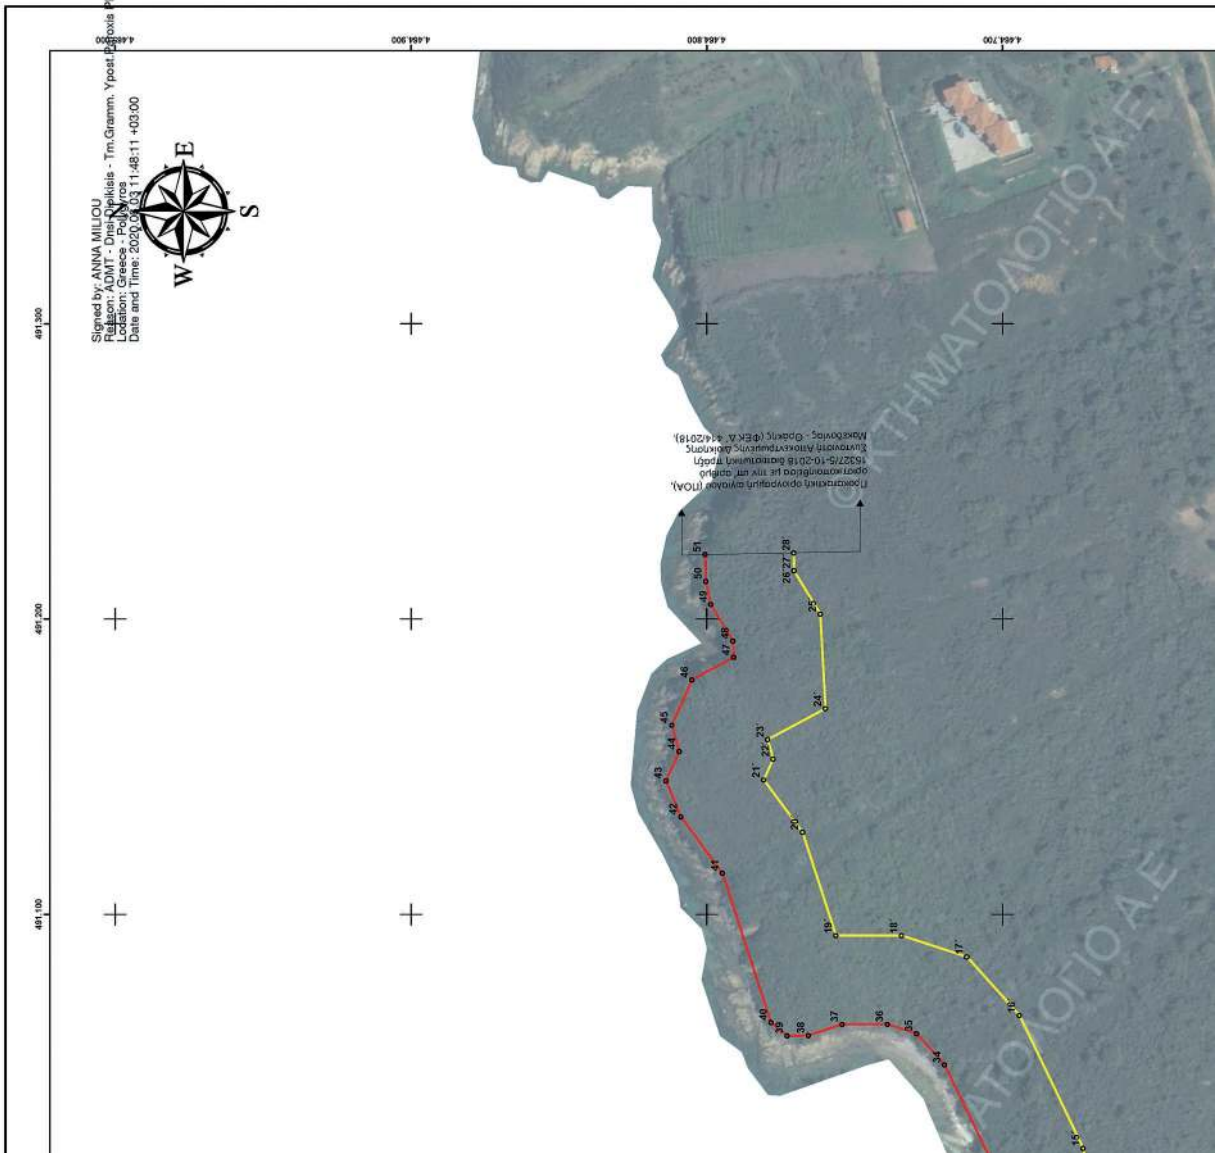

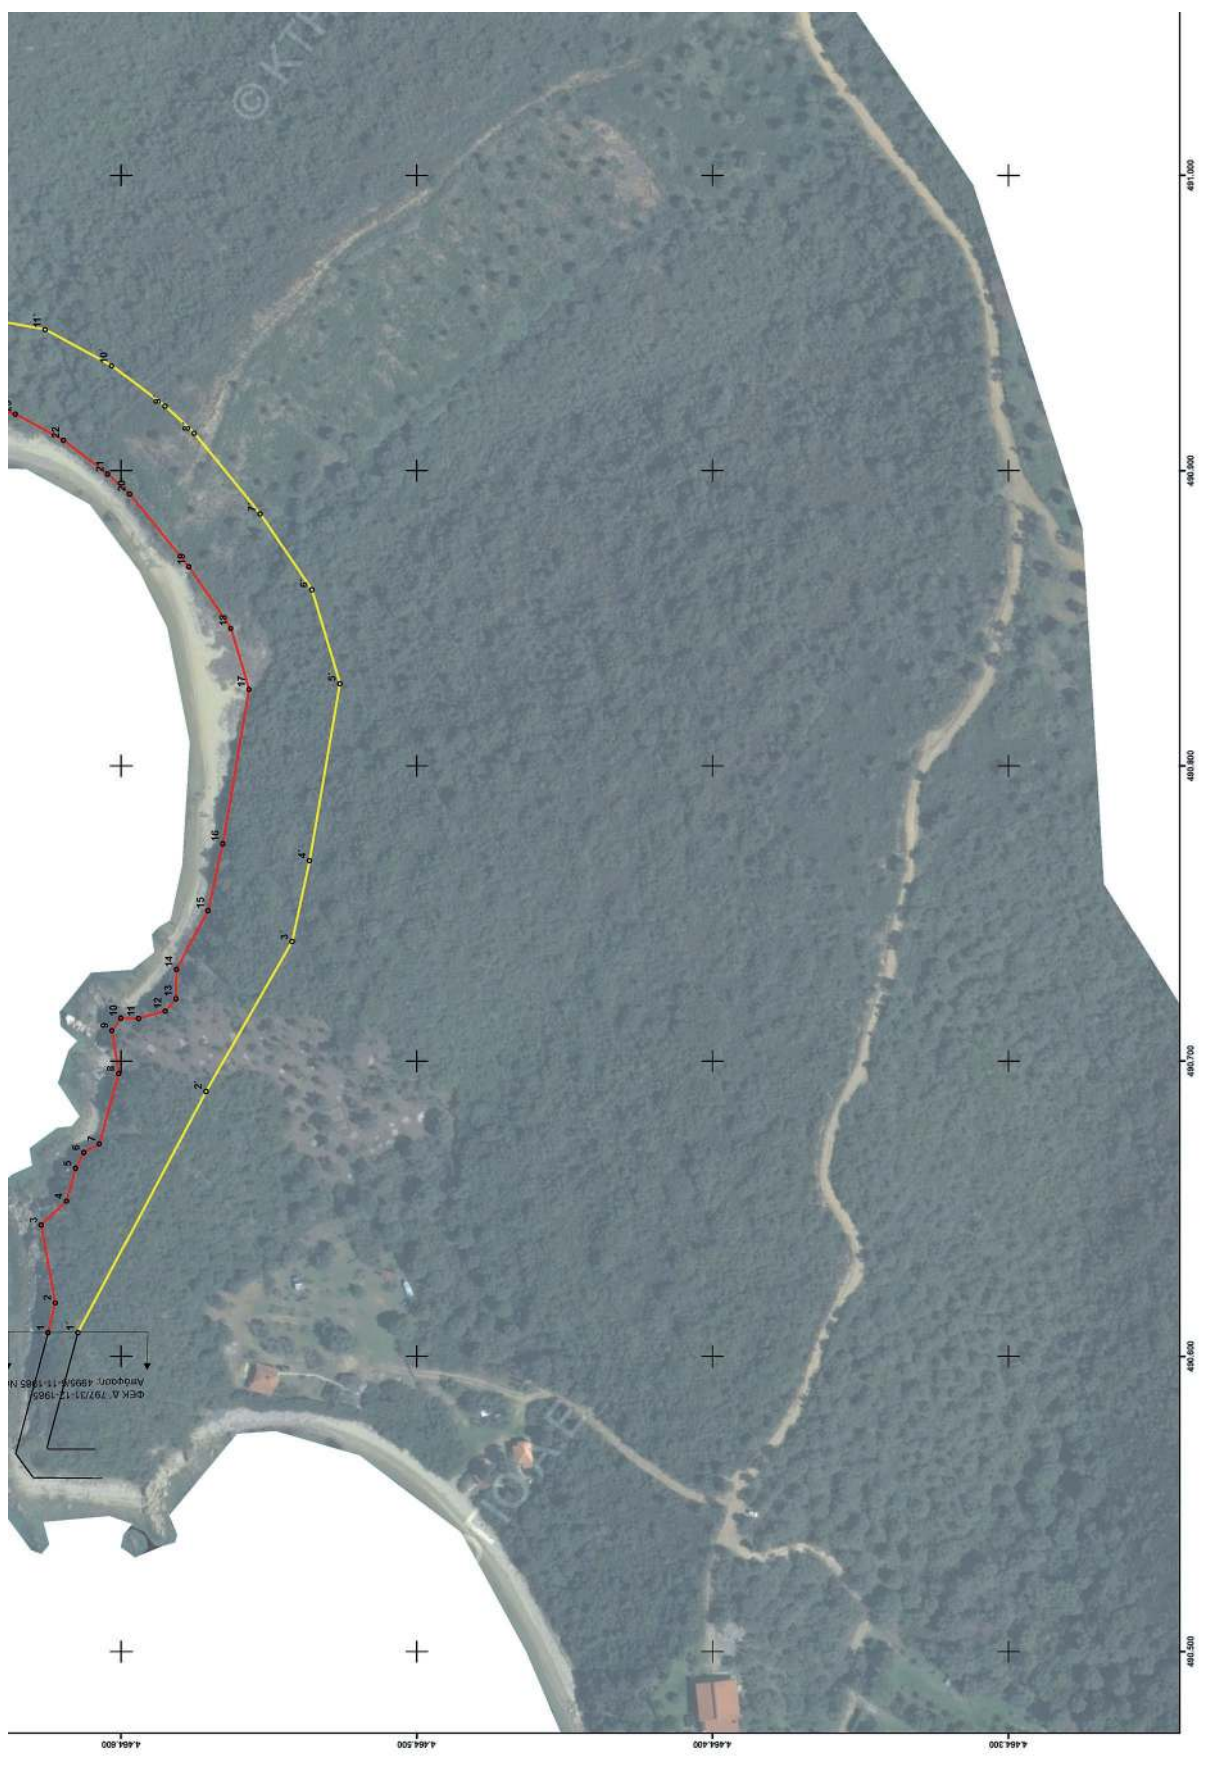

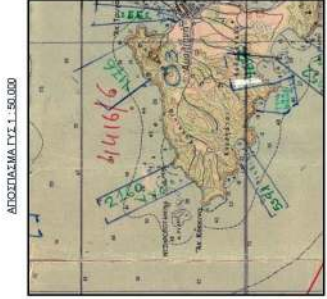

ΕΛΛΗΝΙΚΗ ΔΗΜΟΚΡΑΤΙΑ ΓΕΝΙΚΗ ΓΡΑΜΜΑΤΕΙΑ ΦΟΡΟΛΟΓΙΚΗΣ ΠΟΛΙΤΙΚΗΣ & ΔΗΜΟΣΙΑΣ ΠΕΡΙΟΥΣΙΑΣ ΓΕΝΙΚΗ ΔΙΕΥΘ. ΔΗΜΟΣΙΑΣ ΠΕΡΙΟΥΣΙΑΣ & ΚΟΙΝΩΦΕΛΩΝ ΠΕΡΙΟΥΣΙΩΝ ΚΤΗΜΑΤΙΚΗ ΥΠΗΡΕΣΙΑ ΧΑΛΚΙΔΙΚΗΣ			
ΘΕΜΑ	ΟΡΘΟΦΩΤΟΧΑΡΤΗΣ - ΤΟΠΟΓΡΑΦΙΚΟ ΔΙΑΓΡΑΜΜΑ "ΕΠΑΝΑΚΑΘΟΡΙΣΜΟΣ ΟΡΙΟΓΡΑΜΜΗΣ ΑΙΓΙΛΑΟΥ ΚΑΙ ΚΑΘΟΡΙΣΜΟΣ ΟΡΙΟΓΡΑΜΜΗΣ ΠΑΡΑΛΙΑΣ"		
ΘΕΣΗ	"Κοκκινιά" Νήσου Αρολιανής, Δήμος Αριστοτέλη, Π.Ε. Χαλκίδης.		
ΥΠΟΜΝΗΜΑ ΕΠΙΤΡΟΠΗΣ Το παρόν τοπογραφικό διάγραμμα συντάχθηκε την από 18 - 02 - 2020 έκθεση της Επιτροπής καθορισμού οριογραμμών αιγιαλού παραλίας. Οι συντάσσουσες των παρών των οριογραμμών διέκριναν στο Ελληνικό Γεωδαιτικό Σύστημα Αναφοράς ΕΓΣΑ '81: Οριογραμμή αιγιαλού Οριογραμμή παραλίας Ο ΤΡΟΞΕΛΟΣ 1. Ευστάθιος Χατζηπουλός Αγροτικός τοπογράφος μιλ. 2. Λάδρος Καρατάς Αγροτικός τοπογράφος μιλ. 3. Ευστάθιος Πέτρος Πλωτάρχης Λ. Σ. 4. Λορέντος Σιράς Τοπικός μισθωτός ΤΑ ΜΕΛΗ			
ΚΛΙΜΑΚΑ	1.000	ΧΡΟΝΟΛΟΓΙΑ : ΦΕΒΡΟΥΑΡΙΟΣ 2020	ΠΙΝΑΚΙΔΑ : 1 / 1
Ο ΣΥΓΓΡΑΣΤΗΣ		ΘΕΩΡΗΘΗΚΕ Ο ενοπλιστής προσηλωμένος της Κτηματικής Υπηρεσίας Χαλκίδης	
Ευστάθιος Χατζηπουλός Αγροτικός τοπογράφος μισθωτός		Ευστάθιος Χατζηπουλός Αγροτικός τοπογράφος μισθωτός	

Η απόφαση αυτή με την έκθεση της επιτροπής και το τοπογραφικό διάγραμμα - έγχρωμο ορθοφωτοχάρτη να δημοσιευθούν στην Εφημερίδα της Κυβερνήσεως.

Πολύγυρος, 25 Μαΐου 2020

Με εντολή Συντονιστή
Αποκεντρωμένης Διοίκησης
Ο Αναπληρωτής Προϊστάμενος
Γενικής Διεύθυνσης Εσωτερικής Λειτουργίας
ΑΘΑΝΑΣΙΟΣ ΜΠΟΓΙΑΝΝΙΔΗΣ