



ΕΦΗΜΕΡΙΔΑ ΤΗΣ ΚΥΒΕΡΝΗΣΕΩΣ ΤΗΣ ΕΛΛΗΝΙΚΗΣ ΔΗΜΟΚΡΑΤΙΑΣ

13 Ιουλίου 2020

ΤΕΥΧΟΣ ΤΕΤΑΡΤΟ

Αρ. Φύλλου 374

ΠΕΡΙΕΧΟΜΕΝΑ

ΑΠΟΦΑΣΕΙΣ

1. Ανάκληση της υπ' αρ. 121/23-1-1997 (Δ' 182) απόφασης κήρυξης αναδασωτέας έκτασης στη θέση «Αποκοφτό Χρυσοπηγής» νήσου Σίφνου.
2. Έγκριση της υπ' αρ. 74/2019 απόφασης Λιμενικής Επιτροπής του Λιμενικού Ταμείου Φθιώτιδας σχετικά με καθορισμό χώρου που εξομοιώνεται με ζώνη λιμένα αλιευτικού καταφυγίου Γλύφας Φθιώτιδας.
3. Αναγνώριση οδού εκτός σχεδίου ως προϋφιστάμενης του έτους 1923.

ΑΠΟΦΑΣΕΙΣ

Αριθμ. 22787

(1)

Ανάκληση της υπ' αρ. 121/23-1-1997 (Δ' 182) απόφασης κήρυξης αναδασωτέας έκτασης στη θέση «Αποκοφτό Χρυσοπηγής» νήσου Σίφνου.

Ο ΣΥΝΤΟΝΙΣΤΗΣ

ΑΠΟΚΕΝΤΡΩΜΕΝΗΣ ΔΙΟΙΚΗΣΗΣ ΑΙΓΑΙΟΥ

Έχοντας υπόψη:

1. Τις διατάξεις των άρθρων 24 παρ. 1 και 117 παρ. 3 του Συντάγματος.
2. Τις διατάξεις των άρθρων 37, 38, 41 και 44 του ν. 998/1979 (Α' 289) "Περί προστασίας των δασών και των δασικών εν γένει εκτάσεων της Χώρας", όπως αντικαταστάθηκαν από το αρ. 35 του ν. 4280/2014 (Α' 159) «Περιβαλλοντική αναβάθμιση και ιδιωτική πολεοδόμηση - Βιώσιμη ανάπτυξη οικισμών - Ρυθμίσεις δασικής νομοθεσίας και άλλες διατάξεις».
3. Τις υπ' αρ. 160417/1180/8-7-1980 και 182447/3049/24-9-1980 εγκύκλιες διαταγές και αποφάσεις του Υπουργείου Γεωργίας.
4. Τις διατάξεις του άρθρου 120 του ν. 1892/1990 (Α' 101).
5. Τις διατάξεις του άρθρου 1 παρ. 15 του ν. 3208/2003 «περί προστασίας των δασικών οικοσυστημάτων κ.λπ.».

6. Τις διατάξεις του άρθρου 6 του ν. 3200/1955 περί διοικητικής αποκέντρωσης, όπως και συμπληρώθηκε μεταγενέστερα με το ν.δ. 532/1970.

7. Τις διατάξεις των άρθρων 6 και 283 παρ. 3 του ν. 3852/2010 (Α' 87) «Νέα Αρχιτεκτονική της Αυτοδιοίκησης και της Αποκεντρωμένης Διοίκησης - Πρόγραμμα Καλλικράτης».

8. Τις διατάξεις του π.δ. 143/2010 (Α' 236) «Οργανισμός της Αποκεντρωμένης Διοίκησης Αιγαίου».

9. Τις διατάξεις του ν. 4325/11-5-2015 «Εκδημοκρατισμός της Διοίκησης - Καταπολέμηση Γραφειοκρατίας και Ηλεκτρονική Διακυβέρνηση. Αποκατάσταση αδικιών και άλλες διατάξεις» (Α' 47/2015).

10. Την υπ' αρ. 78161/31-2-2018 (Υ.Ο.Δ.Δ. 783) απόφαση του Υπουργού Εσωτερικών με την οποία ο Πολύκαρπος Πολυχρονάκης Αν. Προϊστάμενος της Γενικής Δ/νσης Χωροταξικής και Περιβαλλοντικής Πολιτικής ορίζεται να ασκεί καθήκοντα Συντονιστή Αποκεντρωμένης Διοίκησης Αιγαίου.

11. Την υπ' αρ. 34817/15.06.2017 (Β' 2131) απόφαση του Συντονιστή Αποκεντρωμένης Διοίκησης Αιγαίου περί μεταβίβασης αρμοδιοτήτων και παροχή εξουσιοδότησης υπογραφής πράξεων και εγγράφων «Με εντολή Συντονιστή», στον Προϊστάμενο της Γενικής Διεύθυνσης Δασών και Αγροτικών Υποθέσεων της Αποκεντρωμένης Διοίκησης Αιγαίου και στους Προϊσταμένους των οργανικών μονάδων αυτής.

12. Την υπ' αρ. 80107/14-12-2017 απόφαση του Συντονιστή ΑΔΑΙ (ΑΔΑ: 7ΤΟ8ΟΡ1Ι-ΓΣΥ) περί «Αναπλήρωσης Προϊσταμένου Γενικής Διεύθυνσης Δασών και Αγροτικών Υποθέσεων της ΑΔΑΙ».

13. Τις διατάξεις του ν. 3861/2010 «Ενίσχυση της διαφάνειας με την υποχρεωτική ανάρτηση νόμων και πράξεων των κυβερνητικών, διοικητικών και αυτοδιοικητικών οργάνων στο διαδίκτυο «Πρόγραμμα Διαύγεια» και άλλες διατάξεις» (Α' 112).

14. Την υπ' αρ. 117080/6353/13-11-2014 εγκύκλιο διαταγή της Δ/νσης Προστασίας Δασών και Αγροπεριβάλλοντος του ΥΠΕΚΑ περί της διαδικασίας άρσης ή ανάκλησης αποφάσεων αναδάσωσης (ΑΔΑ: 77ΣΕ0-ΙΒ3).

15. Την υπ' αρ. 1533373/441/22-2-2017 εγκύκλιο διαταγή του ΥΠΕΝ περί κηρυγμένων αναδασωτέων εκτάσεων στους αναρτημένους δασικούς χάρτες.

16. Την υπ' αρ. 121/23-1-1997 απόφαση κήρυξης αναδασωτέας σε έκταση εμβαδού 1.557,125 τ.μ. στη θέση «ΑΠΟΚΟΦΤΟ» (Δ' 182).

17. Την υπ' αρ. 6406/3-2-2017 απόφαση περί ανάρτησης του Δασικού Χάρτη των πρώην ΟΤΑ Μυκονίων της ν. Μυκόνου, Ερμούπολης, Άνω Σύρου, Γαλησσά, Μάννα, Πάγου Φοίνικα, Χρυσσών, Βάρης, Ποσειδωνίας της ν. Σύρου, Αρτεμώνα, Απολλωνίας της ν. Σίφνου, Κιμώλου της ν. Κιμώλου και Μήλου της ν. Μήλου και πρόσκλησης για υποβολή αντιρρήσεων κατά του περιεχομένου του (ΑΔΑ: ΨΥ7ΓΟΡ11-ΥΧΔ).

18. Τις υπ' αρ. 21750/2-6-2017 αντιρρήσεις κατά του περιεχομένου του Δασικού Χάρτη Σίφνου.

19. Την υπ' αρ. 165 απόφαση της 3ης Επιτροπής Εξέτασης Αντιρρήσεων Δασικού Χάρτη, με χωρική αρμοδιότητα τους πρώην ΟΤΑ Αρτεμώνα-Απολλωνίας Σίφνου και συγκεκριμένα τα τμήματα 2, 7 και 8 της εν λόγω απόφασης (ΑΔΑ: ΩΓΓ8ΟΡ11-29Ι).

20. Την από 12-5-2020 αίτηση του Γεωργίου-Κωνσταντίνου Ψαχαρόπουλου περί άρσης απόφασης κήρυξης αναδασωτέας.

21. Το υπ' αρ. Γ1120/9-1-2015 έγγραφο του Εθνικού Τυπογραφείου περί ενημέρωσης για την αποστολή δημοσιευμάτων στην Εφημερίδα της Κυβερνήσεως.

22. Το γεγονός ότι από την παρούσα απόφαση δεν προκαλείται δαπάνη σε βάρος του κρατικού προϋπολογισμού, αποφασίζουμε:

Προς αποκατάσταση της αλήθειας, ανακαλούμε την υπ' αρ. 121/23-1-1997 απόφαση κήρυξης αναδασωτέας έκτασης εμβαδού 1.557,125 τ.μ. (σύμφωνα με τη σχετική απόφαση κήρυξης) και 1.571,518 τ.μ. (σύμφωνα με τις οριογραμμές του Δασικού Χάρτη Σίφνου), στη θέση

«Αποκοφτό Χρυσοπηγής» Δήμου Σίφνου, λόγω πραγματικής πλάνης και εσφαλμένης εκτίμησης των πραγματικών περιστατικών, διότι, σύμφωνα με Απόφαση της 3ης ΕΠΕΑ (με χωρική αρμοδιότητα τους πρώην ΟΤΑ Αρτεμώνα και Απολλωνίας Σίφνου), η εν λόγω έκταση αποτελεί τμήμα ευρύτερης μη δασικού χαρακτήρα έκτασης, κατά την έννοια των διατάξεων της παρ. 6 του άρθρου 3 του ν. 998/1979, όπως ισχύει, μη υπαγόμενη στις διατάξεις της δασικής νομοθεσίας.

Τα όρια της έκτασης προσδιορίζονται με συντεταγμένες κορυφών (σύστημα ΕΓΣΑ '87) και αποτελούν αναπόσπαστο μέρος της παρούσας.

	Χ	Υ
1	566038.861	4088181.067
2	566039.772	4088190.212
3	566025.137	4088201.929
4	566011.198	4088216.806
5	566000.771	4088233.979
6	565997.411	4088217.159
7	565997.344	4088210.428
8	565997.198	4088195.834
9	566007.015	4088175.290
10	566016.009	4088167.815
11	566024.597	4088160.679
12	566031.036	4088169.034
13	566038.646	4088178.909



Η απόφαση αυτή να δημοσιευθεί στην Εφημερίδα της Κυβερνήσεως.

Ερμούπολη, 10 Ιουνίου 2020

Με εντολή Συντονιστή
Αποκεντρωμένης Διοίκησης
Η Αναπληρώτρια Γενική Διευθύντρια Δασών
και Αγροτικών Υποθέσεων

ΑΡΤΕΜΙΣ ΑΛΕΞΙΑΔΟΥ

Αριθμ. 2943/61352

(2)

Έγκριση της υπ' αρ. 74/2019 απόφασης Λιμενικής Επιτροπής του Λιμενικού Ταμείου Φθιώτιδας σχετικά με καθορισμό χώρου που εξομοιώνεται με ζώνη λιμένα αλιευτικού καταφυγίου Γλύφας Φθιώτιδας.

Ο ΣΥΝΤΟΝΙΣΤΗΣ
ΑΠΟΚΕΝΤΡΩΜΕΝΗΣ ΔΙΟΙΚΗΣΗΣ
ΘΕΣΣΑΛΙΑΣ - ΣΤΕΡΕΑΣ ΕΛΛΑΔΑΣ

Έχοντας υπόψη:

1. Τις διατάξεις:

α) του ν. 2503/1997 «Διοίκηση, οργάνωση, στελέχωση της Περιφέρειας, ρύθμιση θεμάτων για την τοπική αυτοδιοίκηση και άλλες διατάξεις» (Α' 107),

β) του ν. 2575/1998 «Ρύθμιση θεμάτων αρμοδιότητας Υπουργείου Εμπορικής Ναυτιλίας» (Α' 23),

γ) του άρθρου 28 του ν. 2971/2001 «Αιγιαλός, παραλία και άλλες διατάξεις» (Α' 285), και τις συμπληρώσεις αυτού με το άρθρο 34 του ν. 4014/2011 (Α' 209),

δ) του ν. 3153/2003 «Ναυτική επαγγελματική εκπαίδευση, κατάρτιση και επιμόρφωση και ρύθμιση άλλων θεμάτων αρμοδιότητας του Υπουργείου Εμπορικής Ναυτιλίας» (Α' 153),

ε) του ν. 3852/2010 «Νέα Αρχιτεκτονική της Αυτοδιοίκησης και της Αποκεντρωμένης Διοίκησης - Πρόγραμμα Καλλικράτης» (Α' 87),

στ) του ν. 4150/2013 «Ανασυγκρότηση του Υπουργείου Ναυτιλίας και Αιγαίου και άλλες διατάξεις» (Α' 102),

ζ) του άρθρου 28 του ν. 4325/2015 «Εκδημοκρατισμός της Διοίκησης - Καταπολέμηση Γραφειοκρατίας και Ηλεκτρονική Διακυβέρνηση. Αποκατάσταση αδικιών και άλλες διατάξεις» (Α' 47),

η) του άρθρου 24 του ν. 4368/2016 «Μέτρα για την επιτάχυνση του κυβερνητικού έργου και άλλες διατάξεις»,

θ) του β.δ. 14/14-1-1939 «Περί κωδικοποιήσεως των περί λιμενικών Ταμείων κειμένων διατάξεων» (Α' 24),

ι) του π.δ. 649/1977 «Περί μεταφοράς εις το Υπουργείον Δημοσίων Έργων των αρμοδιοτήτων του Υπουργείου Εμπορικής Ναυτιλίας περί εκτελέσεως έργων εις τους λιμένες εν γένει και μεταφοράς εις το Υπουργείον Εμπορικής Ναυτιλίας των αρμοδιοτήτων του Υπουργείου Δημοσίων Έργων περί εποπτείας, οργανώσεως και λειτουργίας των Λιμενικών Ταμείων» (Α' 212),

ια) του π.δ. 138/2010 «Οργανισμός της Αποκεντρωμένης Διοίκησης Θεσσαλίας - Στερεάς Ελλάδας» (Α' 231).

2. Την υπ' αρ. 27524/18-10-2015 απόφαση του Υπουργού Εσωτερικών και Διοικητικής Ανασυγκρότησης περί επιλογής των Συντονιστών των Αποκεντρωμένων Διοικήσεων (Β' 2364).

3. Την υπ' αρ. 44466/17-12-2015 απόφαση - Προκήρυξη υπ' αρ. 1ΣΑΔ/2015 για την επιλογή των Συντονιστών Αποκεντρωμένων Διοικήσεων του Υπουργού Εσωτερικών και Διοικητικής Ανασυγκρότησης (ΑΔΑ: 6ΕΡΚ465ΦΘΕ- ΡΙΦ).

4. Την υπ' αρ. 13917/15-5-2017 απόφασης του Υπουργού Εσωτερικών περί διορισμού του Νικολάου Ντίτορα του Ευαγγέλου στη θέση του Συντονιστή της Αποκεντρωμένης Διοίκησης Θεσσαλίας - Στερεάς Ελλάδας (Υ.Ο.Δ.Δ. 250).

5. Την υπ' αρ. 1028241 π.ε./2729 π.ε./Β0010/13-4-2005 απόφαση των Υπουργών Οικονομίας και Οικονομικών και Εμπορικής Ναυτιλίας «Καθορισμός χώρων που εξομοιώνονται με Ζώνη Λιμένα » (Β' 547).

6. Την υπ' αρ. 1631/9-2-1999 απόφαση Περιφέρειας Στερεάς Ελλάδας έγκρισης της υπ' αρ. 7/1999 απόφασης Λιμενικής Επιτροπής Φθιώτιδας με το συνημμένο σε αυτή σκαρίφημα, σχετικά με την εξομοίωση χώρου λιμένα Γλύφας με χερσαία ζώνη λιμένα Γλύφας, όπου το Λιμενικό Ταμείο έχει τη χρήση και εκμετάλλευση αυτού.

7. Το υπ' αρ. ΥΠΠΟΑ/ΓΔΑΠΚ/ΔΙΠΚΑ/ΤΠΚΑΧΜΑΕ/68472/47071/1419/672/11-3-2020 έγγραφο του Υπουργείου Πολιτισμού και Αθλητισμού Γενική Δ/νση Αρχαιοτήτων και Πολιτιστικής Κληρονομιάς Δ/νση Προιστ. και Κλασικών Αρχαιοτήτων του Τμήματος Προϊστορικών και Κλασικών αρχαιολογικών Χώρων, Μνημείων και Αρχαιολογικών Έργων.

8. Το υπ' αρ. ΥΠΠΟΑ/ΓΔΑΠΚ/ΕΕΑ/ΤΕΑΧΜΕ/373431/266565/5534/1773/23-9-2019 του Υπουργείου Πολιτισμού και Αθλητισμού Γενική Δ/νση Αρχαιοτήτων και Πολιτιστικής Κληρονομιάς της Εφορείας Εναλίων Αρχαιοτήτων του Τμήματος Εναλίων Αρχαιολογικών Χώρων Μνημείων και Ερευνών.

9. Το Φ. 544.5/18/190318 Σ.2007/25-9-2019 έγγραφο του Γενικού Επιτελείου Ναυτικού.

10. Το υπ' αρ. 123776 ΕΞ 2019 έγγραφο του Υπουργείου Οικονομικών της Δημόσιας Περιουσίας Φορολογικής Πολιτικής και Δημόσιας Περιουσίας.


11. Το υπ' αρ. 2235/171027/16-8-2019 έγγραφο του Υπουργείου Αγροτικής Ανάπτυξης και Τροφίμων της Γενικής Δ/σης Αλιείας.


12. Το υπ' αρ. 665/30-3-2020 έγγραφο του Λιμενικού Ταμείου Φθιώτιδας με το οποίο μας διαβιβάζει την αριθμ. 74/2019 πράξη Λιμενικής Επιτροπής Φθιώτιδας που αφορά πρόταση (εκκίνησης διαδικασίας) χάραξης ζώνης λιμένα στο αλιευτικό καταφύγιο Γλύφας η οποία αποτυπώνεται στο από 2019 τοπογραφικό διάγραμμα κλίμακας 1:1000, που συντάχθηκε από τον αγρονόμο τοπογράφο μηχανικό Χρήστο Σαλόγιαννο και το οποίο ελέγχθηκε και θεωρήθηκε από την Δ/νση τμ. Μελετών και Ωρίμανσης Έργων της Περιφέρειας Στερεάς Ελλάδας, με συνεχή πολυγωνική γραμμή με κορυφές τα σημεία Α,Β-Γ-Δ-Ε-Ζ οι κορυφές της οποίας ταυτίζονται με την οριογραμμή του αιγιαλού. Οι κορυφές της χερσαίας ζώνης λιμένα του αλιευτικού καταφυγίου Γλύφας



έχουν συντεταγμένες: Α (Χ 410376.03 και Υ 4311693.2), Β(Χ 410376.49 και Υ 4311713.61), Γ(Χ 410356.68 και Υ 4311714.06), Δ(410277.5 και Υ 4311707.1), Ε(Χ 410234.11 και Υ 4311700.61) και Ζ (Χ 410240.62 και Υ 4311679.24). Η θαλάσσια ζώνη λιμένα αλιευτικού καταφυγίου Γλύφας χαράσσεται αυτοδικαίως με την χάραξη της χερσαίας ζώνης (άρθρο 20, παρ. 1 του ν. 2971/2001) και περιλαμβάνει την έκταση θάλασσας μέχρι απόσταση πεντακοσίων (500) μέτρων από τις ακτές της χερσαίας ζώνης. Η έκταση αυτή περιορίζεται και από τις δύο πλευρές από νοητό τόξο κύκλου, με κέντρο το άκρο της χερσαίας ζώνης και ακτίνα πεντακοσίων μέτρων και περικλείει τη θαλάσσια έκταση από σημείο του αιγιαλού, που κείται σε ακτίνα σε απόσταση πεντακοσίων μέτρων από το άκρο της χερσαίας ζώνης μέχρι να συναντήσει την ανωτέρω γραμμή σε απόσταση πεντακοσίων μέτρων από τις ακτές της χερσαίας ζώνης και αποτυπώνεται στο προαναφερόμενο τοπογραφικό διάγραμμα, αποφασίζουμε:

Εγκρίνουμε την υπ' αρ. 74/2019 απόφαση πράξη Λιμενικής Επιτροπής Φθιώτιδας που αφορά πρόταση (εκκίνησης διαδικασίας) χάραξης ζώνης λιμένα στο αλιευτικό καταφύγιο Γλύφας η οποία αποτυπώνεται στο από 2019 τοπογραφικό διάγραμμα κλίμακας 1:1000, που συντάχθηκε από τον αγρονόμο τοπογράφο μηχανικό Χρήστο Σαλόγιαννο και το οποίο ελέγχθηκε και

θεωρήθηκε από την Δ/νση τμ. Μελετών και Ωρίμανσης Έργων της Περιφέρειας Στερεάς Ελλάδας, με συνεχή πολυγωνική γραμμή με κορυφές τα σημεία Α,Β-Γ-Δ-Ε-Ζ οι κορυφές της οποίας ταυτίζονται με την οριογραμμή του αιγιαλού. Οι κορυγές της χερσαίας ζώνης λιμένα του αλιευτικού καταφυγίου Γλύφας έχουν συντεταγμένες: Α (Χ 410376.03 και Υ 4311693.2), Β(Χ 410376.49 και Υ 4311713.61), Γ(Χ 410356.68 και Υ 4311714.06), Δ(410277.5 και Υ 4311707.1), Ε(Χ 410234.11 και Υ 4311700.61) και Ζ (Χ 410240.62 και Υ 4311679.24). Η θαλάσσια ζώνη λιμένα αλιευτικού καταφυγίου Γλύφας χαράσσεται αυτοδικαίως με την χάραξη της χερσαίας ζώνης (άρθρο 20, παρ. 1 του ν. 2971/2001) και περιλαμβάνει την έκταση θάλασσας μέχρι απόσταση πεντακοσίων (500) μέτρων από τις ακτές της χερσαίας ζώνης. Η έκταση αυτή περιορίζεται και από τις δύο πλευρές από νοητό τόξο κύκλου, με κέντρο το άκρο της χερσαίας ζώνης και ακτίνα πεντακοσίων μέτρων και περικλείει τη θαλάσσια έκταση από σημείο του αιγιαλού, που κείται σε ακτίνα σε απόσταση πεντακοσίων μέτρων από το άκρο της χερσαίας ζώνης μέχρι να συναντήσει την ανωτέρω γραμμή σε απόσταση πεντακοσίων μέτρων από τις ακτές της χερσαίας ζώνης και αποτυπώνεται στο προαναφερόμενο τοπογραφικό διάγραμμα, όπως ειδικότερα στην απόφαση αναφέρεται.

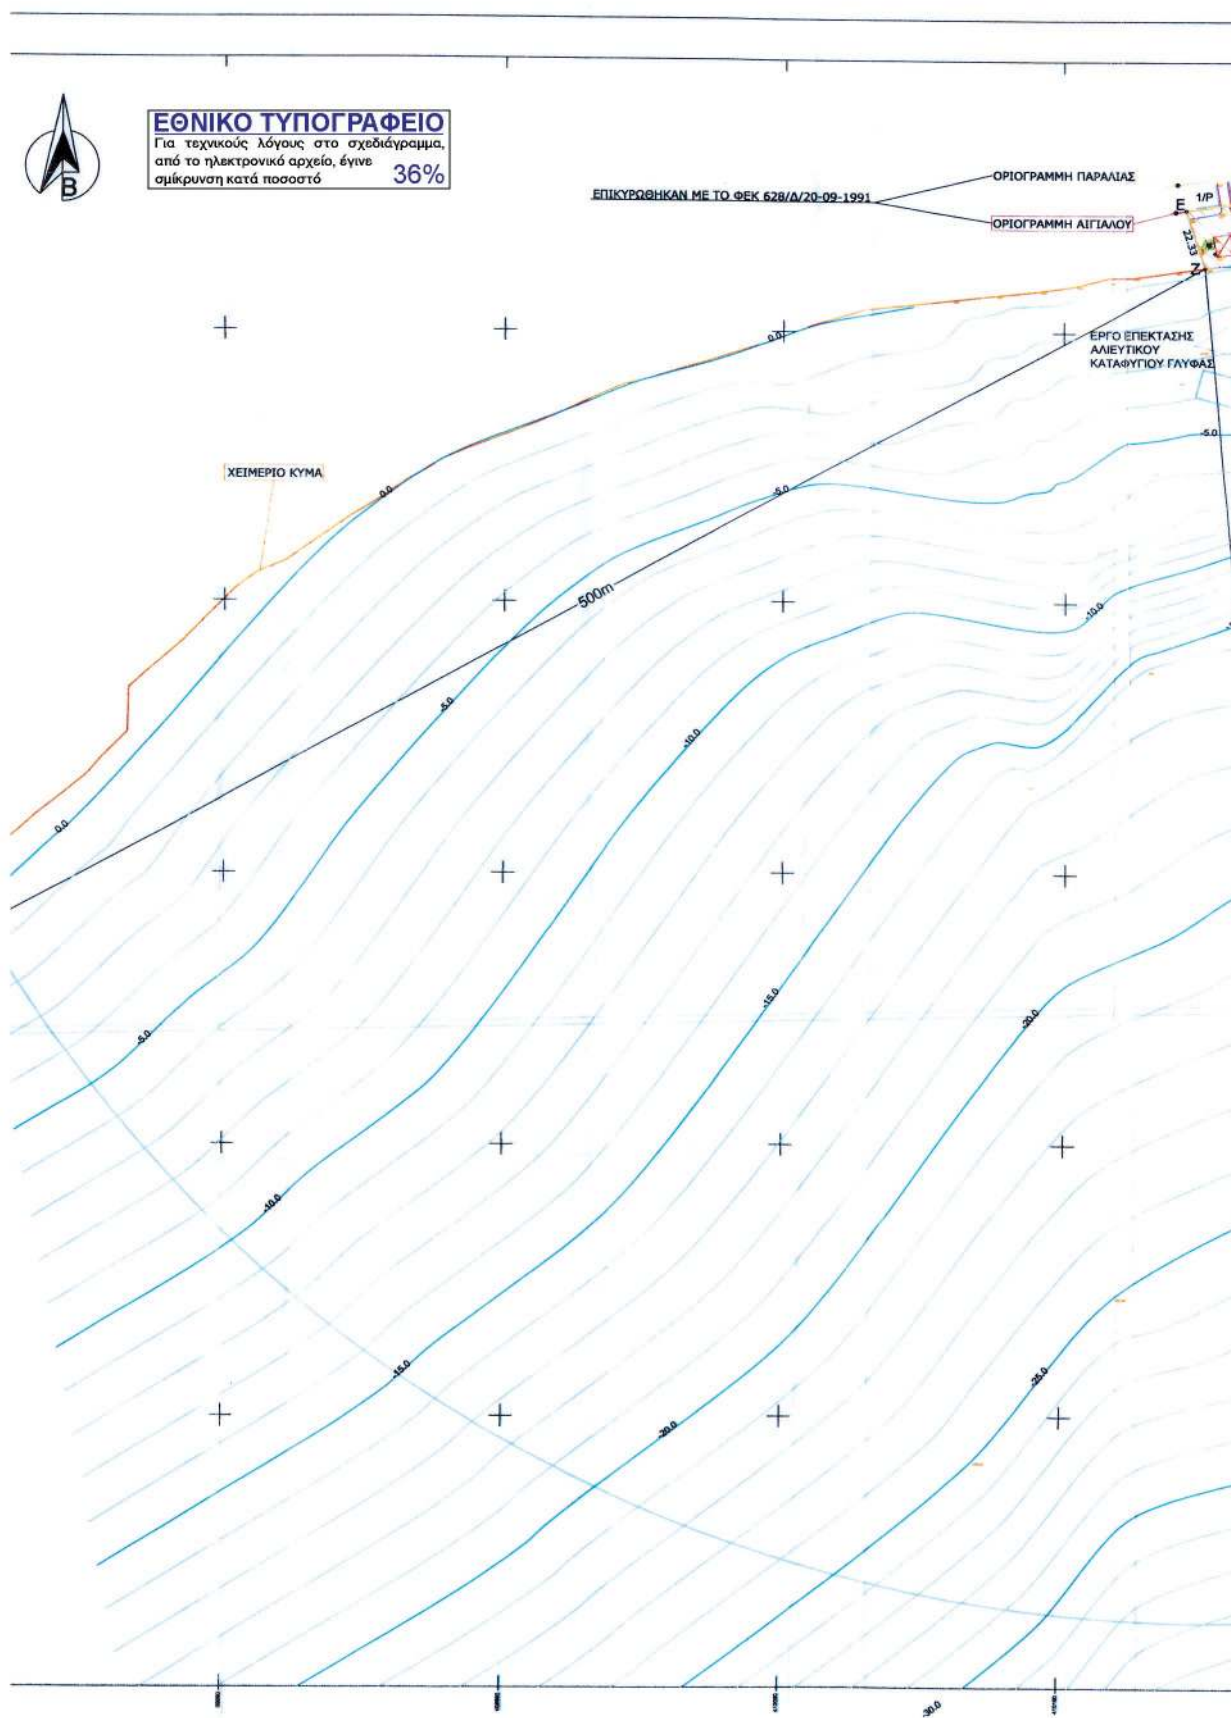

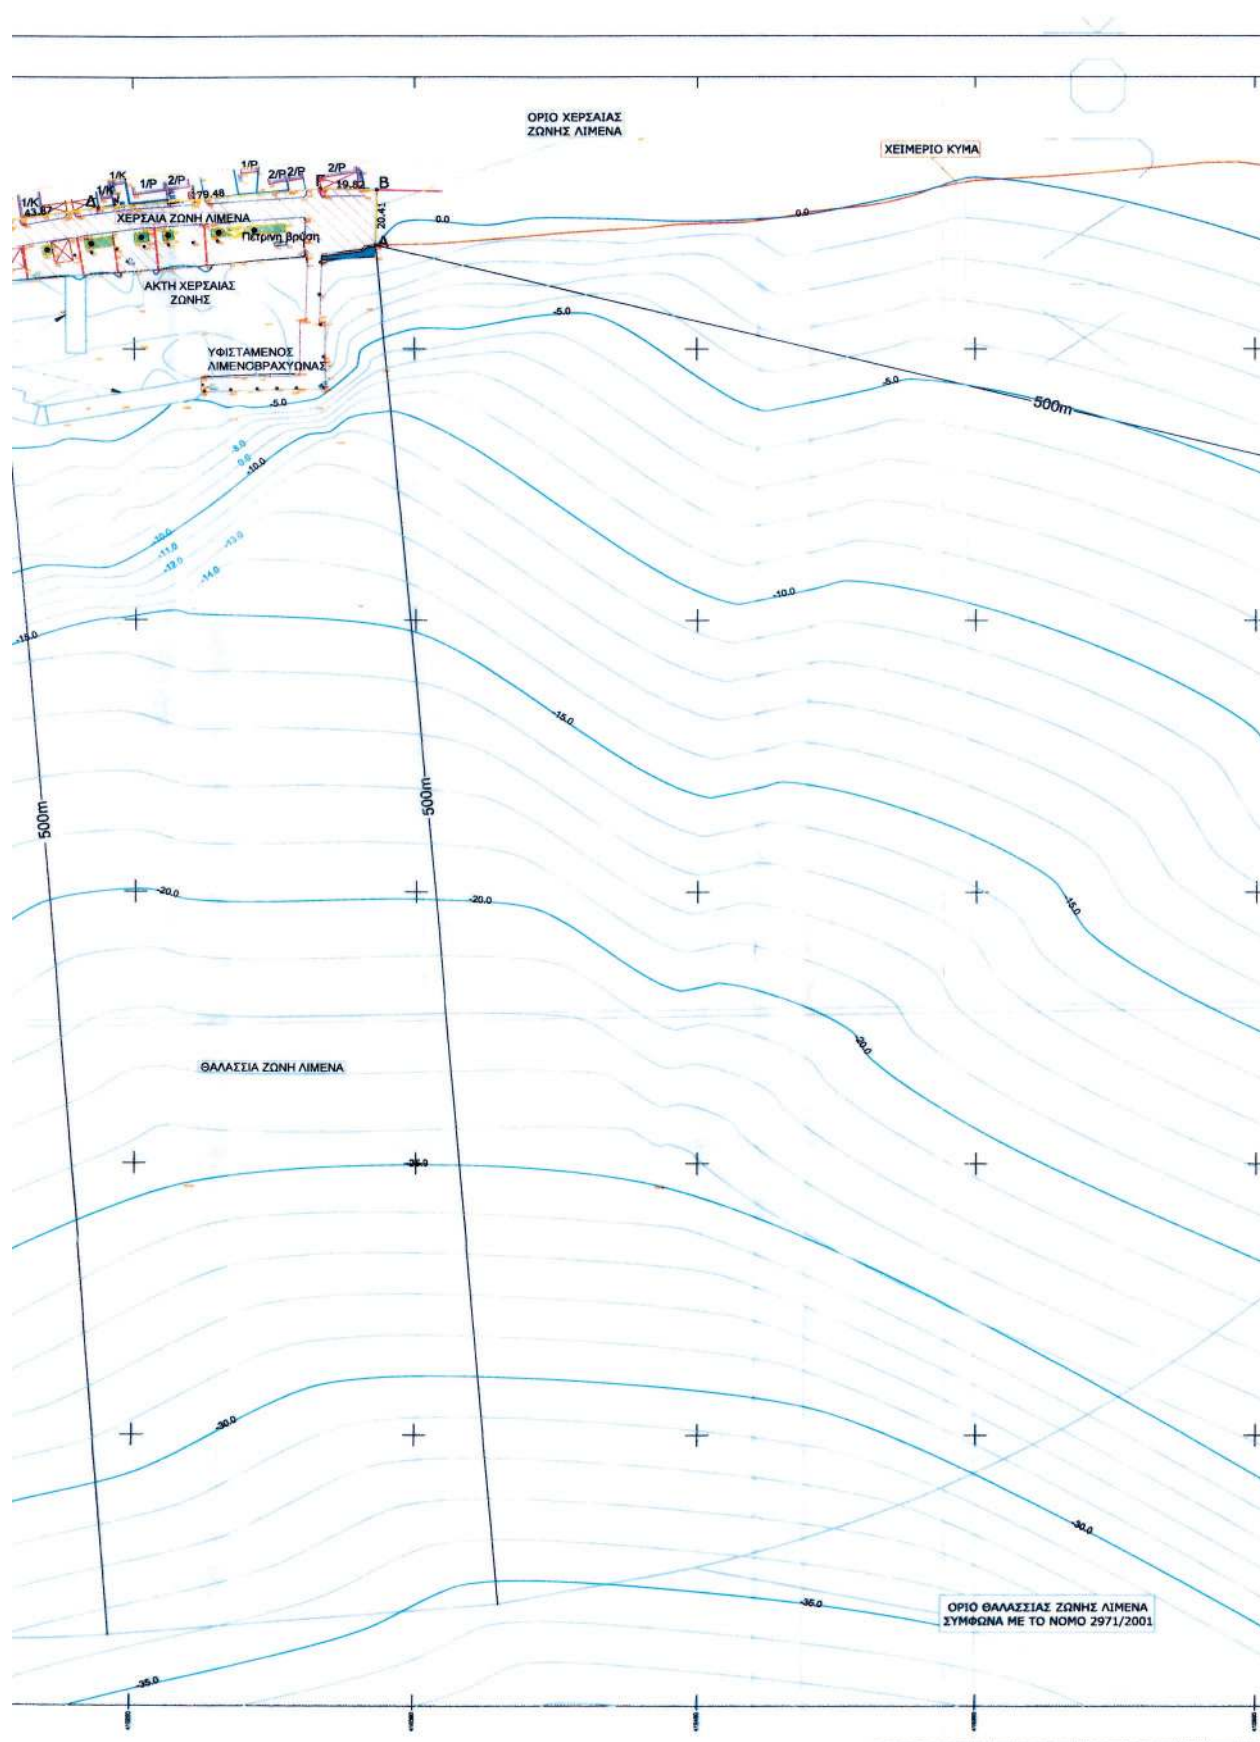

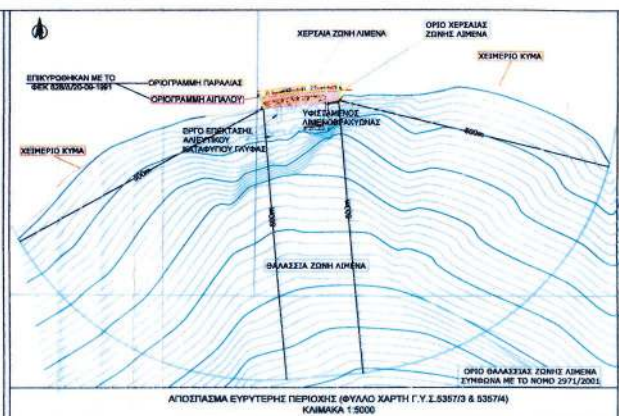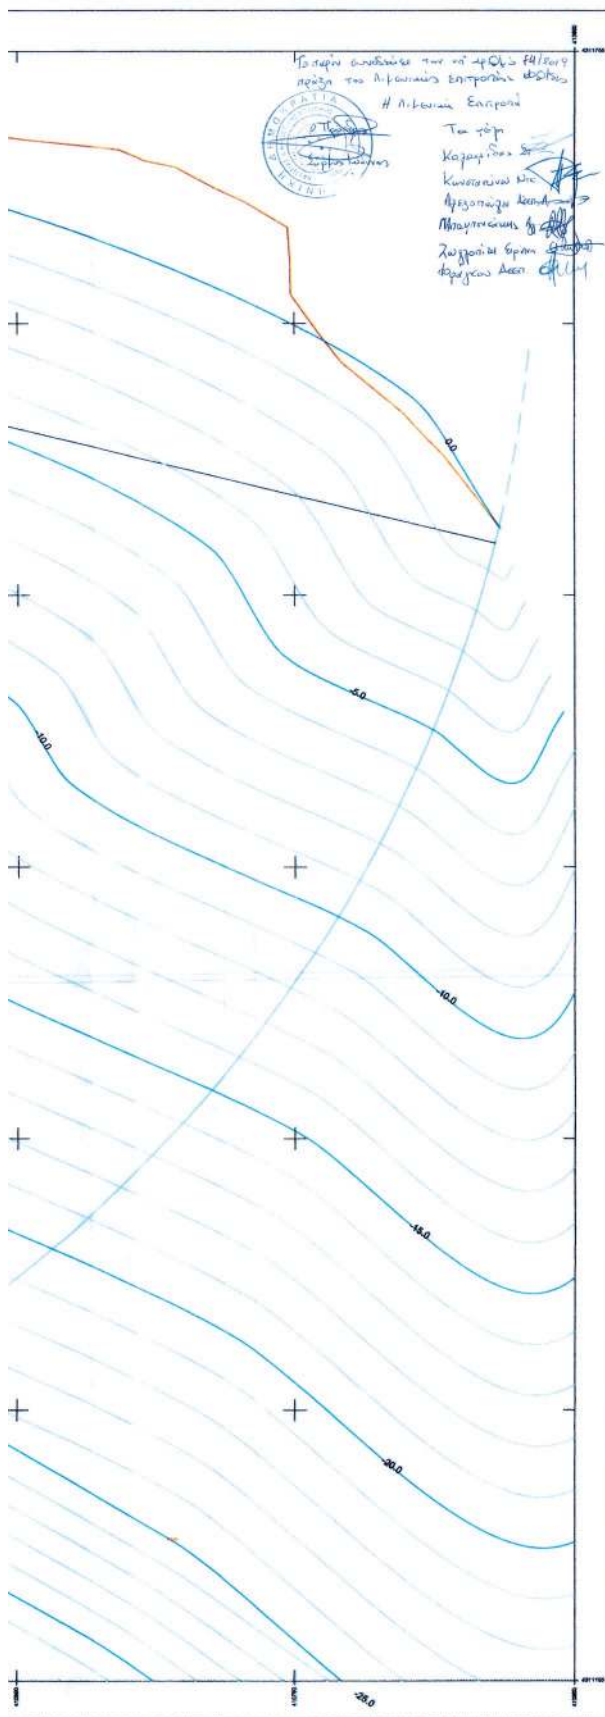

ΥΠΟΜΝΗΜΑ

	Κοκκίνο Δ.Ε.Η.		Παράτηρ		Τριγωνομετρικό σημείο
	Φωτισμός		Φολινκας		Πολυγωνομετρικό σημείο
	Κτίριο		Εξέλιξη υπόγειου		Τοπομετρικό σημείο
	Μόνιρες		Συχνός		Κόμβο κοούλης καμπίλης
					Διατελούσα κοούλης καμπίλης

	ΟΡΙΟΓΡΑΜΜΗ ΑΙΤΙΑΛΟΥ
	ΟΡΙΟΓΡΑΜΜΗ ΠΑΡΑΛΙΑΣ
	ΟΡΙΟΓΡΑΜΜΗ ΧΕΡΣΙΑΙΑΣ ΖΩΝΗΣ ΑΙΜΕΝΑ
	ΧΕΙΜΕΡΙΟ ΚΥΜΑ
	ΟΡΙΟ ΘΑΛΑΣΣΙΑΣ ΖΩΝΗΣ ΑΙΜΕΝΑ
	ΧΕΡΣΙΑΙΑ ΖΩΝΗ ΑΙΜΕΝΑ
	ΘΑΛΑΣΣΙΑ ΖΩΝΗ ΑΙΜΕΝΑ

πίνακας συντεταγμένων
χερσαιας ζώνης λιμένα

o/o	X	Y
A	410376.03	4311693.2
B	410376.49	4311713.6
Г	410356.68	4311714.0
Δ	410277.5	4311707.1
E	410234.11	4311700.6
Z	410240.62	4311679.2

Σημείωση: Το τμήμα της χερσαίας ζώνης λιμένα Β-Γ-Δ-Ε ταυτίζεται με την εγκεκριμένη οριογραμμή αιγιαλού

ΕΛΛΗΝΙΚΗ ΔΗΜΟΚΡΑΤΙΑ ΠΕΡΙΦΕΡΕΙΑ ΣΤΕΡΕΑΣ ΕΛΛΑΔΑΣ ΓΕΝΙΚΗ Δ/ΣΗ ΑΝΑΠΤΥΞΙΑΚΟΥ ΠΡΟΓΡΑΜΜΑΤΙΣΜΟΥ ΠΕΡΙΒΑΛΛΟΝΤΟΣ ΚΑΙ ΥΠΟΔΟΜΩΝ Δ/ΣΗ ΤΕΧΝΙΚΩΝ ΕΡΓΩΝ ΤΜΗΜΑ ΜΕΛΕΤΩΝ ΚΑΙ ΟΡΙΣΜΑΝΣΗΣ ΕΡΓΩΝ			
ΤΙΤΛΟΣ ΜΕΛΕΤΗΣ:		ΜΕΛΕΤΗ ΕΠΕΚΤΑΣΗΣ ΑΛΙΕΥΤΙΚΟΥ ΚΑΤΑΦΥΓΙΟΥ ΓΛΥΦΑΣ	
ΣΤΑΔΙΟ ΚΑΙ ΚΑΤΗΓΟΡΙΑ ΜΕΛΕΤΗΣ:		ΤΟΠΟΓΡΑΦΙΚΗ ΜΕΛΕΤΗ	
ΤΙΤΛΟΣ ΣΧΕΔΙΟΥ:		ΣΧΕΔΙΟ ΚΑΘΟΡΙΣΜΟΥ ΖΩΝΗΣ ΛΙΜΕΝΑ	
		ΚΛΙΜΑΚΑ 1 : 1.000 ΑΡΙΘΜΟΣ ΣΧΕΔΙΟΥ Ζ.Α.-1	
ΑΝΑΔΟΧΟΣ ΣΥΜΠΡΑΤΤΟΝΤΑ ΓΡΑΦΕΙΑ : ΟΜΙΤΕΜ ΣΥΜΒΟΥΛΟΙ ΜΗΧΑΝΙΚΟΙ ΑΕ ΒΑΣΙΛΕΙΟΣ ΖΩΜΑΣ ΝΙΚΟΛΑΟΣ ΔΗΜΟΠΟΥΛΟΣ ΜΑΡΙΝΑ ΣΑΝΟΖΙΔΟΥ		Ο Εκπρόσωπος των αναδόχων: ΒΑΣΙΛΕΙΟΣ ΓΡΟΣΜΑΝΙΔΗΣ Πολιτικός Μηχανικός	
ΗΜΕΡΟΜΗΝΙΑ		ΣΥΝΤΑΞΗ	
		ΧΡΗΣΤΗΣ ΣΑΛΟΓΙΑΝΝΟΣ Τοπογράφος Μηχανικός ΧΡΗΣΤΗΣ ΣΑΛΟΓΙΑΝΝΟΣ ΤΟΠΟΓΡΑΦΟΣ ΜΗΧΑΝΙΚΟΣ ΕΓΚΛΟΒΕΤΗΣ ΤΟΠΟΓΡΑΦΟΣ ΜΗΧΑΝΙΚΟΣ ΑΡ. ΜΗΤΡ. Τ.Ε.Ε. 46579 ΑΔΙΕΥΘΥΝΤΑ ΑΝΑΓ. ΑΝΕΡΓΩΝ ΠΟΛ. 22210 ΣΟΦΙΑ ΑΙΩΝ.	
ΕΠΕΡΦΕΙΑ ΕΛΕΓΧΟΣ	ΟΝΟΜΑΤΕΠΩΝΥΜΟ ΕΥΑΓΓΕΛΙΑ ΜΙΧΟΥ ΠΟΛΙΤΙΚΟΣ ΜΗΧΑΝΟΣ	ΗΜΕΡΟΜΗΝΙΑ 18/6 / 2019	ΥΠΟΓΡΑΦΗ <i>[Signature]</i>
ΕΓΚΡΙΣΗ	Η ΠΡΟΫΠΟΛΟΓΙΣΤΗΝ ΤΜ. ΜΕΛΕΤΩΝ ΚΑΙ ΟΡΙΣΜΑΝΣΗΣ ΕΡΓΩΝ ΧΑΡΙΣΚΕΙΑ ΣΤΑΜΑΤΟΠΟΥΛΟΥ ΑΡΧΙΤΕΚΤΟΝ ΜΗΧΑΝΟΣ με Α' Β	18/6/2019	<i>[Signature]</i>
ΘΕΩΡΗΣΗ Ο ΠΡΟΫΠΟΛΟΓΙΣΤΗΣ ΑΡΧΙΤΕΚΤΟΝ ΤΕΧΝΙΚΩΝ ΕΡΓΩΝ	ΣΥΓΓΡΑΦΗ ΠΑΛΑΙΟΓΡΑΦΙΑΣ ΠΟΛΙΤΙΚΟΣ ΜΗΧΑΝΟΣ με Α' Β	18/6/2019	<i>[Signature]</i>

Η απόφαση αυτή να δημοσιευθεί στην Εφημερίδα της Κυβερνήσεως.

Λαμία, 29 Μαΐου 2020

Ο Συντονιστής
Αποκεντρωμένης Διοίκησης
ΝΙΚΟΛΑΟΣ ΝΤΙΤΟΡΑΣ

Αριθμ. 36247

(3)

Αναγνώριση οδού εκτός σχεδίου ως προϋφιστάμενης του έτους 1923.

Ο ΣΥΝΤΟΝΙΣΤΗΣ
ΑΠΟΚΕΝΤΡΩΜΕΝΗΣ ΔΙΟΙΚΗΣΗΣ
ΠΕΛΟΠΟΝΝΗΣΟΥ,
ΔΥΤΙΚΗΣ ΕΛΛΑΔΑΣ ΚΑΙ ΙΟΝΙΟΥ

Έχοντας υπόψη:

1. Τις διατάξεις του ν. 3852/2010, «Νέα Αρχιτεκτονική της Αυτοδιοίκησης και της Αποκεντρωμένης Διοίκησης - Πρόγραμμα Καλλικράτης» (Α' 87), όπως τροποποιήθηκε και ισχύει και ειδικότερα των άρθρων 6 και 280.

2. Τις διατάξεις του π.δ. 139/2010 «Οργανισμός της Αποκεντρωμένης Διοίκησης Πελοποννήσου, Δυτικής Ελλάδας και Ιονίου» (Α' 232).

3. Τις διατάξεις του ν. 2503/1997, «Διοίκηση, οργάνωση της Περιφέρειας, ρύθμιση θεμάτων για την τοπική αυτοδιοίκηση και άλλες διατάξεις», (Α' 107).

4. Τις διατάξεις του ν. 2647/1998, «Μεταβίβαση αρμοδιοτήτων στις Περιφέρειες και την Αυτοδιοίκηση και άλλες διατάξεις», (Α' 237).

5. Τις διατάξεις του ν. 4325/2015 «Εκδημοκρατισμός της Διοίκησης - Καταπολέμηση Γραφειοκρατίας και Ηλεκτρονική Διακυβέρνηση. Αποκατάσταση αδικιών και άλλες διατάξεις» και συγκεκριμένα το άρθρ. 28 παρ. 1 (Α' 47).

6. Την υπ' αρ. 15870/15-5-2017 απόφαση του Υπουργού Εσωτερικών περί διορισμού του Νικολάου Παπαθεοδώρου του Αγγελάκη ως Συντονιστή της Αποκεντρωμένης Διοίκησης Πελοποννήσου, Δυτικής Ελλάδας και Ιονίου, (Υ.Ο.Δ.Δ. 250).

7. Τη με υπ' αρ. 130479/12-6-2017 απόφαση του Συντονιστή της Αποκεντρωμένης Διοίκησης Πελοποννήσου, Δυτικής Ελλάδας και Ιονίου με θέμα: «Μεταβίβαση δικαιώματος υπογραφής «Με εντολή Συντονιστή» στον προϊστάμενο της Γενικής Διεύθυνσης Χωροταξικής και Περιβαλλοντικής Πολιτικής, καθώς και στους προϊσταμένους των Υπηρεσιών της Γενικής Διεύθυνσης Χωροταξικής και Περιβαλλοντικής πολιτικής της Αποκεντρωμένης Διοίκησης Πελοποννήσου, Δυτικής Ελλάδας και Ιονίου».

8. Τα οριζόμενα στην κοινή υπουργική απόφαση με υπ' αρ. ΥΠΕΝ/ΥΠΡΓ/53704/6906/10-6-2019 (Β' 2305), με θέμα: «Παράταση λειτουργίας οργάνων και επιτροπών της παρ. 2 του άρθρου 26 και της παραγράφου 5 του άρθρου 125 του ν. 4495/2017 (Α' 167), όπως ισχύει».

9. Τις διατάξεις του ν.δ. 17-7-1923 «Περί σχεδίων πόλεων κ.λπ.» και ειδικότερα του άρθρου 20, (Α' 228).

10. Τις διατάξεις του π.δ./24-5-1985 «Τροποποίηση των όρων και περιορισμών δόμησης των γηπέδων των κει-

μένων εκτός των ρυμοτομικών σχεδίων των πόλεων...» και ειδικότερα του άρθρου 1 παρ. 1α, (Δ' 270).

11. Τις διατάξεις του ν. 3212/2003 «Άδεια δόμησης, πολεοδομικές και άλλες διατάξεις...» και ειδικότερα των άρθρων 10 και 23, (Α' 308).

12. Τις διατάξεις του ν. 3937/2011 «Διατήρηση της βιοποικιλότητας και άλλες διατάξεις» και ειδικότερα της παρ. 15 του άρθρου 20, (Α' 60).

13. Τα οριζόμενα στην Εγκ. 5/29-1-2004 της Δ.Ο.Κ.Κ.

14. Το υπ' αρ. 1256/1-3-2005 έγγραφο του ΥΠΕΧΩΔΕ.

15. Το υπ' αρ. 49045/20-12-2005 έγγραφο του ΥΠΕΧΩΔΕ.

16. Τα οριζόμενα στην Εγκ. 27610/6/21-6-2011 του Υ.Π.Ε.Κ.Α. «Νέα Αρχιτεκτονική της Αυτοδιοίκησης και της Αποκεντρωμένης Διοίκησης - Πρόγραμμα Καλλικράτης, Α' 87/2010 - Θέματα Πολεοδομικού Ενδιαφέροντος» και ειδικότερα στην παρ. Β.3.

17. Τις διατάξεις του ν. 4495/2017 (Α' 167), «Έλεγχος και Προστασία του Δομημένου Περιβάλλοντος και άλλες διατάξεις».

18. Τα οριζόμενα στη υπ' αρ. οικ. 23668/1-2-2017 απόφαση Γενικού Γραμματέα Αποκεντρωμένης Διοίκησης Πελοποννήσου, Δυτικής Ελλάδας και Ιονίου, για τη Συγκρότηση των Συμβουλίων Πολεοδομικών Θεμάτων και Αμφισβητήσεων (ΣΥ.ΠΟ.Θ.Α.), στην έδρα κάθε Περιφερειακής Ενότητας της Περιφέρειας Πελοποννήσου, κατ' εφαρμογή του άρθρου 30 του ν. 4030/2011 (ΑΔΑ: 9ΔΗΞΟΡΙΦ-ΞΥΨ).

19. Τις διατάξεις των άρθρων 34 και 45 του ν. 4546/2018 (Α' 101), «Ενσωμάτωση στην ελληνική νομοθεσία της Οδηγίας 2014/89/ΕΕ "περί θεσπίσεως πλαισίου για το θαλάσσιο χωροταξικό σχεδιασμό" και άλλες διατάξεις».

20. Την από 29-12-2018 αίτηση του Γιάκα Ιωάννη δια της αρχ/νος μηχανικού Καραγιάννη Βασιλικής, προς τη Δ/νσή μας (υπ' αρ. ΔΙ.ΠΕ.ΧΩ.ΣΧ.ΠΕ. 290858/28-12-2018), με φάκελο δικαιολογητικών συνημμένα, η οποία αφορούσε σε αναγνώριση οδού ως προϋφιστάμενης του έτους 1923, κειμένης στη θέση «Μαντένια» ή «Πετροθάλασσα», στην εκτός σχεδίου περιοχή και εκτός ορίων οικισμού της Δ.Κ. Κρανιδίου Δήμου Ερμιονίδας, Π.Ε. Αργολίδας.

21. Την από 28-12-2018 Τεχνική Έκθεση της αρχ/νος μηχανικού Καραγιάννη Βασιλικής, με την οποία επιχειρείται η τεκμηρίωση της διαπίστωσης ύπαρξης της υπό εξέταση οδού ως προϋφιστάμενης του έτους 1923, μέσω της μελέτης αλληλουχίας τίτλων που αφορούν την παρακείμενη ιδιοκτησία Τσιρτσίκου Ιωάννη, με πρόσωπο στην υπό εξέταση οδό.

22. Το από 28-12-2018 διάγραμμα της αρχιτέκτονος μηχανικού Καραγιάννη Βασιλικής σε κλ. 1:5000, στο οποίο απεικονίζεται η υπό εξέταση οδός σε όλο το μήκος της, με αρχή και τέλος τα σημεία Α και Β με συντεταγμένες στο Ε.Γ.Σ.Α. 87 Α(Χ:428461, Ψ:4133134) και Γ(Χ:429727, Ψ:4134555).

23. Το από τον Ιούνιο του 2016 τοπογραφικό διάγραμμα του αρονόμου-τοπογράφου μηχανικού Αντωνόπουλου Σταύρου σε κλ. 1:1000, το οποίο συντάχθηκε για την ιδιοκτησία του Τσιρτσίκου Κων/νου, στη θέση «Μαντένια», Δ.Κ. Κρανιδίου, Δήμου Ερμιονίδας.

24. Τις κάτωθι συμβολαιογραφικές πράξεις, μέσω των οποίων επιχειρείται η τεκμηρίωση παλαιότητας της

οδού. Ειδικότερα, για το τμήμα (ΑΒ) χρησιμοποιήθηκε η αλληλουχία τίτλων της σημερινής ιδιοκτησίας Τζων Γιάκα, ενώ για το τμήμα (ΒΓ) χρησιμοποιήθηκε η αλληλουχία τίτλων της σημερινής ιδιοκτησίας Κων/νου Τσιρτσίκου.

(ΤΜΗΜΑ ΑΒ)

Το υπ' αρ. 7928/1974 προικοσυμβόλαιο της συμβολαιογράφου Ναυπλίου Μαγδαληνής Β. Παπαδριανού-Μεκκριζή, με το οποίο ο Δημήτρης Λαφιώτης έδωσε ως προίκα στην κόρη του Άννα Βαρκαρόλη και στον σύζυγό της Κοσμά Βαρκαρόλη τμήμα ενός αγρού (τα 50 από τα 65 στρέμματα), στη θέση «Μαντένια ή Πετροθάλασσα». Το υπόλοιπο τμήμα των 15 στρεμμάτων που παρέμεινε στην ιδιοκτησία του Δημητρίου Λαφιώτη περιγράφεται πως εκτείνεται «..προς βορράν μέχρι τον δρόμον Ερμιόνης-Πορτοχελίου».

Το υπ' αρ. 4681/2000 συμβόλαιο αγοραπωλησίας της συμβολαιογράφου Ερμιόνης Ειρήνης Νίκα-Βογανάτση, με το οποίο η Άννα σύζυγος Κοσμά Βαρκαρόλη πούλησε τμήμα ενός αγρού (τα 8,135 από τα 65 στρέμματα), στη θέση «Μαντένια ή Πετροθάλασσα» στον Τζών Γιάκα. Στην περιγραφή των ορίων του τμήματος που μεταβιβάστηκε περιγράφεται πως συνορεύει «νοτιοδυτικώς...με αγροτική οδό πλάτους 4 μέτρων». Ωστόσο λαμβάνοντας υπόψη τον λανθασμένο προσανατολισμό που ελήφθη κατά τη σύνταξη της συμβολαιογραφικής πράξης, όπως επισημαίνεται και στην από 28.12.2018 Τεχνική Έκθεση της αρχ/νος μηχανικού Καραγιάννη Βασιλικής, το ορθό κατά την περιγραφή των ορίων, θα ήταν να περιγράφεται πως το μεταβιβαζόμενο ακίνητο συνορεύει βορειοδυτικά με αγροτική οδό πλάτους 4 μέτρων (αντί νοτιοδυτικά).

Το με υπ' αρ. 4988/2001 διορθωτικό του υπ' αρ. 4681/2000 συμβολαίου της συμβολαιογράφου Ερμιόνης Ειρήνης Νίκα-Βογανάτση.

ΤΜΗΜΑ ΒΓ

Το υπ' αρ. 9190/15-11-1923 πωλητήριο συμβόλαιο του συμβολαιογράφου Κρανιδίου Γεωργίου Μπόλμπου με το οποίο η Κατίνα χήρα Δημητρίου Ζαχ. Κυπραίου, πούλησε στον Μιχαήλ Κων. Τσιρτσίκου έναν αγρό έκτασης 400 στρ. «...οριζομένου δε γύρωθεν με όμοια κτήματα των κληρονόμων Δ. Στρίγκου, Παντ. Οικονόμου, Νικ. Οικονόμου, Ιωάννου και Πάνου Ζαχ. Κυπραίου, Γεωρ. Κωτσοβού, Γεωρ. Ζ. Οικονόμου ή Μάσκουλη, διαχωριζομένου δια της οδού Χελίου Ερμιόνης σε δύο τμήματα...».

Το υπ' αρ. 9565/30-3-1924 πωλητήριο συμβόλαιο του συμβολαιογράφου Κρανιδίου Γεωργίου Μπόλμπου με το οποίο ο Μιχαήλ Κων. Τσιρτσίκος πούλησε στη σύζυγό του Ζαχαρούλα Τσιρτσίκου έναν αγρό έκτασης 400 στρ. «...οριζομένου δε γύρωθεν με όμοια κτήματα των κληρονόμων Δ. Στρίγκου, Παντ. Οικονόμου, Νικ. Οικονόμου, Ιωάννου και Πάνου Ζαχ. Κυπραίου, Γεωρ. Κωτσοβού, Γεωρ. Ζ. Οικονόμου ή Μάσκουλη, διαχωριζομένου δια της οδού Χελίου Ερμιόνης σε δύο τμήματα...».

Την υπ' αρ. 1490/1926 πράξη αποδοχής κληρονομιάς του συμβολαιογράφου Κρανιδίου Αντωνίου Δ. Θεοδώρου, με την οποία ο Κων/νος Μιχ. Τσιρτσίκος αποδέχθηκε από τη μητέρα του την αγορά αγρού έκτασης 400στρ. «...οριζομένου δε γύρωθεν με όμοια κτήματα των κληρονόμων Δ. Στρίγκου, Παντ. Οικονόμου, Νικ. Οικονόμου, Ιωάννου και Πάνου Ζαχ. Κυπραίου, Γεωρ. Κωτσοβού, Γεωρ. Ζ. Οικονόμου ή Μάσκουλη, διαχωριζομένου δια της οδού Χελίου Ερμιόνης σε δύο τμήματα...».

Την υπ' αρ. 5355/18-7-1967 συμβολαιογραφική πράξη του συμβολαιογράφου Ερμιόνης Δημητρίου Αναργύρου Βόντα, με την οποία ο Κων/νος Μιχ. Τσιρτσίκος δώρησε στον ανηψιό του Κων/νο Ιωάννου Τσιρτσικό τμήμα έκτασης 80 στρ. από τη δυτική πλευρά του αρχικού κτήματος. Το τμήμα που μεταβιβάστηκε περιγράφεται να συνορεύει ανατολικά με την οδό Ερμιόνης - Πορτοχελίου.

25. Το υπ' αρ. 290858/18/4-3-2019 έγγραφό μας περί προσκόμισης συμπληρωματικών στοιχείων.

26. Την από 18-4-2019 αίτηση του Γιάκα Ιωάννη δια της αρχ/νος μηχανικού Καραγιάννη Βασιλικής σε συνέχεια του υπ' αρ. 290858/18/4-3-2019 εγγράφου μας.

27. Την από 2-3-2019 Τεχνική Έκθεση και Φωτοερμηνεία του τοπογράφου μηχανικού Κωστάκη Ευάγγελου.

28. Την υπ' αρ. 87630/2-10-2019 Εισήγηση της Δ/νσης ΠΕ.ΧΩ.ΣΧ.ΠΕ./Α.Δ.Π.Δ.Ε. και Ι. προς το ΣΥ.ΠΟ.Θ.Α. Π.Ε. Αργολίδας, η οποία αφορά σε θετική Γνωμοδότηση ως προς τη διαπίστωση ύπαρξης της υπό εξέταση οδού προ του έτους 1923.

29. Το απόσπασμα του 11ου θέματος του 2ου Πρακτικού της 2ης συνεδρίασης στις 6-12-2019 του ΣΥ.ΠΟ.Θ.Α. Π.Ε. Αργολίδας, με το οποίο το Συμβούλιο Γνωμοδότησε ομόφωνα θετικά, ως η υπ' αρ. 87630/2-10-2019 Εισήγηση της Δ/νσης ΠΕ.ΧΩ.ΣΧ.ΠΕ./Α.Δ.Π.Δ.Ε. και Ι.

30. Το γεγονός ό,τι:

Α) Η υπό εξέταση οδός αναφέρεται στο υπ' αρ. 9190/15-11-1923 πωλητήριο συμβόλαιο του συμβολαιογράφου Κρανιδίου Γεωργίου Μπόλμπου ως οδός «Χελίου Ερμιόνης» που διαχωρίζει την αρχική έκταση Δημητρίου Κυπραίου σε δύο τμήματα.

Β) Η υπό εξέταση οδός αναφέρεται και σε επόμενες συμβολαιογραφικές πράξεις, των ιδιοκτησιών Κων/νου Τσιρτσίκου και Τζων Γιάκα, όπως στο υπ' αρ. 9565/30-3-1924 πωλητήριο συμβόλαιο του συμβολαιογράφου Κρανιδίου Γεωργίου Μπόλμπου και στη υπ' αρ. 1490/1926 πράξη αποδοχής κληρονομιάς του συμβολαιογράφου Κρανιδίου Αντωνίου Δ. Θεοδώρου, ως οδός «Χελίου Ερμιόνης», στην υπ' αρ. 5355/18-7-1967 συμβολαιογραφική πράξη του συμβολαιογράφου Ερμιόνης Δημητρίου Αναργύρου Βόντα ως οδός Ερμιόνης-Πορτοχελίου, στο υπ' αρ. 7928/1974 προικοσυμβόλαιο της συμβολαιογράφου Ναυπλίου Μαγδαληνής Β. Παπαδριανού-Μεκκριζή ως αγροτική οδός πλάτους 4μ.

Γ) Η έκθεση φωτοερμηνείας αποφαίνεται θετικά για την ύπαρξη της υπό εξέταση οδού, από το έτος 1945 έως και σήμερα, αποφασίζουμε:

- Υπέρ της αναγνώρισης ως προϋφιστάμενης του έτους 1923, της υπό εξέταση οδού, κειμένης στη θέση «Μαντένια ή Πετροθάλασσα», στην εκτός σχεδίου περιοχή και εκτός ορίων οικισμού της Δ.Κ. Κρανιδίου Δήμου Ερμιονίδας, Π.Ε. Αργολίδας. Ως αρχή θεωρείται το σημείο Α με συντεταγμένες στο Ε.Γ.Σ.Α. 1987 Α(Χ:428461, Ψ:4133134) που είναι σημείο συμβολής με την κύρια δημοτική οδό Πορτοχελίου-Ερμιόνης και ως τέλος θεωρείται το σημείο Γ με συντεταγμένες στο Ε.Γ.Σ.Α. 1987 Γ(Χ:429727, Ψ:4134555) όπου βρίσκεται το «Δισκουριώτικο Πηγάδι». Η οδός αποτυπώνεται με κόκκινο χρώμα στο από 28-12-2018 διάγραμμα της αρχιτέκτονος μηχανικού Καραγιάννη Βασιλικής σε κλ. 1:5000, το οποίο συνοδεύει αναπόσπαστα την παρούσα απόφαση.

ΕΘΝΙΚΟ ΤΥΠΟΓΡΑΦΕΙΟ

Για τεχνικούς λόγους στο σχεδιάγραμμα, από το ηλεκτρονικό αρχείο, έγινε σμίκρυνση κατά ποσοστό **38%**


Signature valid




διεκνήσα
ση'αρ. 4681/2000 & 4988/2001 συμβολικών
Τζων Γιακας (John Yakas)

Τμήμα Ιδιοκτησίας
υπ'αρ. 5355/1967 συμβολαίου
Κωνσταντίνου Τσιρτσάκου του Κωνή

ΠΙΝΑΚΑ ΚΡΑΤΙΣ	
Α/Α	
Α	
Β	
Γ	

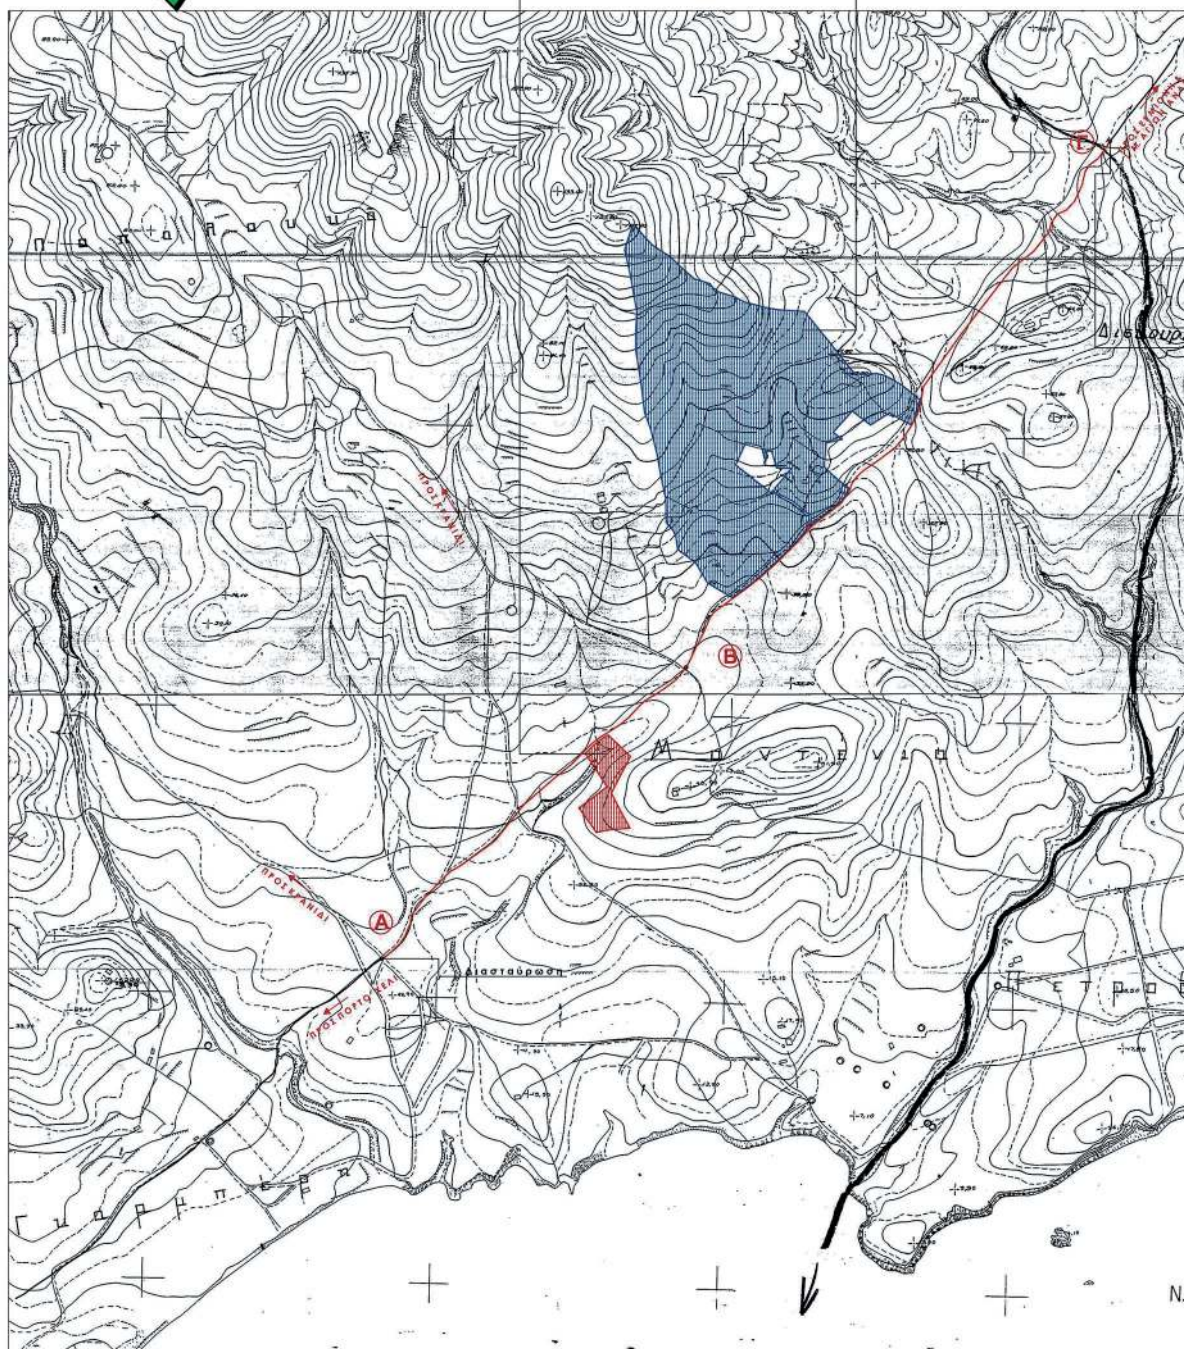

ΠΙΝΑΚΑΣ ΣΥΝΤΕΤΑΓΜΕΝΩΝ ΤΟΠΟΣΤΑΘΕΡΩΝ ΚΡΑΤΙΚΟ ΣΥΣΤΗΜΑ ΑΝΑΦΟΡΑΣ (Ε.Γ.Σ.Α. '87)			
Α	X	Y	ΜΗΚΗ ΠΛΕΥΡΩΝ (μ)
428461	4133134	4133134	A-F: 1.940
428989	4133640	4133640	A-B: 745
429727	4134555	4134555	B-F: 1.195

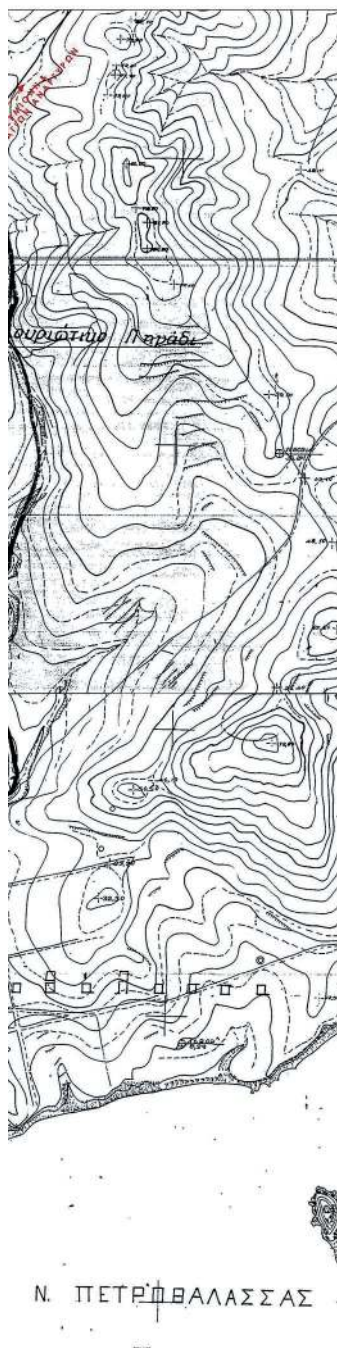

ΕΡΓΟΔΟΤΗΣ		ΤΖΟΝ ΠΑΚΑΣ (JOHN YAKAS)	
ΕΡΓΟ		ΧΑΡΑΚΤΗΡΙΣΜΟΣ ΟΔΟΥ ΩΣ ΚΟΙΝΟΧΡΗΣΤΗ ΑΓΡΟΤΙΚΗ ΟΔΟΣ ΠΡΟΤΥΠΩΣΗ ΤΟΥ 1923	
ΘΕΣΗ		"ΜΑΝΤΕΝΙΑ" ή "ΘΑΛΑΣΣΟΠΕΤΡΑ" ή "ΠΕΤΡΟΦΑΛΛΑΣΣΑ" - ΕΚΤΟΣ ΣΧΕΔΙΟΥ & ΕΚΤΟΣ ΟΡΙΩΝ ΟΙΚΙΣΜΟΥ - ΔΗΜΟΤΙΚΗΣ ΚΟΙΝΟΤΗΤΑΣ ΚΡΑΝΙΔΙΟΥ ΤΟΥ ΔΗΜΟΥ ΕΡΜΙΟΝΙΔΑΣ	
ΜΕΛΕΤΗΤΕΣ		ΒΙΛΛΥ ΚΑΡΑΓΙΑΝΝΗ ΑΡΧΙΤΕΚΤΟΝ ΜΗΧΑΝΙΚΟΣ Α.Π.Θ.	
ΘΕΜΑ	ΑΡ. ΣΧΕΔΙΟΥ		
ΑΠΟΣΠΑΣΜΑ ΧΑΡΤΗ Γ.Υ.Σ. ΟΡΘΟΦΩΤΟΧΑΡΤΗΣ Ε.Κ.Χ.Α.	A.1		
	ΚΛΙΜΑΚΑ		
	1:5.000		
ΘΕΩΡΗΣΗ			
ΧΡΟΝΟΣ ΜΕΛΕΤΗΣ			
28 ΔΕΚΕΜΒΡΙΟΥ 2018			
ΒΑΣΙΛΙΚΗ ΑΝΤ. ΚΑΡΑΓΙΑΝΝΗ ΔΙΠΛΩΜ. ΑΡΧΙΤΕΚΤΟΝ ΜΗΧΑΝΙΚΟΣ Α.Π.Θ. Α.Μ.Τ.Ε.Ε. 87823 - Α.Μ. ΠΥΛΟΥ ΜΕΛΕΤΗΤΗ 21040 ΝΕΟ ΡΟΕΙΟ, ΝΑΥΠΛΙΟ ΤΗΛ.: 2752091197 & 4977448072 ΑΦΜ: 045317188 - ΔΟΥ: ΝΑΥΠΛΙΟΥ			

Η απόφαση αυτή να δημοσιευθεί στην Εφημερίδα της κυβέρνησης.

Τρίπολη, 1 Ιουνίου 2020

Με εντολή Συντονιστή Αποκεντρωμένης Διοίκησης

Ο Προϊστάμενος της Γενικής Δ/σης Χωροταξικής και Περιβαλλοντικής Πολιτικής

ΔΙΟΝΥΣΙΟΣ ΠΑΝΑΓΙΩΤΟΠΟΥΛΟΣ