



ΕΦΗΜΕΡΙΔΑ ΤΗΣ ΚΥΒΕΡΝΗΣΕΩΣ ΤΗΣ ΕΛΛΗΝΙΚΗΣ ΔΗΜΟΚΡΑΤΙΑΣ

13 Ιουλίου 2020

ΤΕΥΧΟΣ ΤΕΤΑΡΤΟ

Αρ. Φύλλου 377

ΠΕΡΙΕΧΟΜΕΝΑ

ΑΠΟΦΑΣΕΙΣ

- 1 Έγκριση χορήγησης παρέκκλισης όρων δόμησης για την εγκατάσταση Μικρού Πράσινου Σημείου (Π.Σ.) και Κέντρου Ανακύκλωσης, Εκπαίδευσης και Διαλογής στην Πηγή (Κ.Α.Ε.ΔΙ.Σ.Π.) στη Δημοτική Κοινότητα Βρασών της Δημοτικής Ενότητας Αγίου Γεωργίου του Δήμου Βόλβης (Ν. Θεσσαλονίκης).
- 2 Κήρυξη ως αναδασωτέας έκτασης συνολικού εμβαδού 353,7 τ.μ. που βρίσκεται στη θέση «Αγ. Γεώργιος» σε τμήμα της Κ.Μ.2445^Α γαιών Αρχαγγέλου, Δήμου και Νήσου Ρόδου, Π.Ε. Ρόδου.

ΑΠΟΦΑΣΕΙΣ

Αριθμ. ΥΠΕΝ/ΔΝΕΠ/93340/4218

(1)

Έγκριση χορήγησης παρέκκλισης όρων δόμησης για την εγκατάσταση Μικρού Πράσινου Σημείου (Π.Σ.) και Κέντρου Ανακύκλωσης, Εκπαίδευσης και Διαλογής στην Πηγή (Κ.Α.Ε.ΔΙ.Σ.Π.) στη Δημοτική Κοινότητα Βρασών της Δημοτικής Ενότητας Αγίου Γεωργίου του Δήμου Βόλβης (Ν. Θεσσαλονίκης).

Ο ΥΦΥΠΟΥΡΓΟΣ

ΠΕΡΙΒΑΛΛΟΝΤΟΣ ΚΑΙ ΕΝΕΡΓΕΙΑΣ

Έχοντας υπόψη:

1. Τις διατάξεις της παρ. 1 του άρθρου 8Α του από 24-5-1985 π.δ. «Τροποποίηση των όρων και περιορισμών δόμησης των γηπέδων των κειμένων εκτός των ρυμοτομικών σχεδίων των πόλεων και εκτός των ορίων των νομίμως υφισταμένων προ του έτους 1923 οικισμών» (Δ' 270), όπως προστέθηκε με το άρθρο 1 του π.δ. 8/8-7-2009 (ΑΑΠ 365).

2. Τις διατάξεις του άρθρου 44Α του ν. 4042/2012 «Ποιτική προστασία του περιβάλλοντος - Εναρμόνιση με την Οδηγία 2008/99/ΕΚ - Πλαίσιο παραγωγής και διαχείρισης αποβλήτων - Εναρμόνιση με την Οδηγία 2008/98/ΕΚ -

Ρύθμιση θεμάτων Υπουργείου Περιβάλλοντος, Ενέργειας και Κλιματικής Αλλαγής» (Α' 24), όπως προστέθηκε με την παρ. 3 του άρθρου 21 του ν. 4447/2016 (Α' 241).

3. Τις διατάξεις του άρθρου 9 του ν. 3937/2011 «Διατήρηση της βιοποικιλότητας και άλλες διατάξεις» (Α' 60), όπως ισχύει.

4. Τις διατάξεις του άρθρου 90 του Κώδικα Νομοθεσίας για την Κυβέρνηση και τα κυβερνητικά όργανα (άρθρο πρώτο του π.δ. 63/2005, Α' 98), όπως διατηρήθηκαν σε ισχύ με την παρ. 22 του άρθρου 119 του ν. 4622/2019 (Α' 133).

5. Την υπ' αρ. ΥΠΕΝ/ΥΠΡΓ/67414/8290/23-7-2019 απόφαση του Πρωθυπουργού και του Υπουργού Περιβάλλοντος και Ενέργειας «Ανάθεση αρμοδιοτήτων στον Υφυπουργό Περιβάλλοντος και Ενέργειας, Δημήτριο Οικονόμου» (Β' 3107).

6. Την υπ' αρ. 6919/11-2-2004 απόφαση των υπουργών Ανάπτυξης - Περιβάλλοντος, Χωροταξίας και Δημοσίων Έργων - Γεωργίας - Μακεδονίας Θράκης «Χαρακτηρισμός των λιμναίων χερσαίων και υδατινών περιοχών του υδροτομικού συστήματος των λιμνών Βόλβης Κορώνειας και Μακεδόνικων Τεμπών ως «Εθνικό Πάρκο Υγροτόπων των λιμνών Κορώνειας Βόλβης και των Μακεδόνικων Τεμπών» και καθορισμός ζωνών προστασίας και καθορισμός χρήσεων, όρων και περιορισμών δόμησης» (Δ' 248), όπως ισχύει.

7. Την υπ' αρ. 137383(497)/28-2-2019 απόφαση της Διεύθυνσης Περιβάλλοντος, Βιομηχανίας, Ενέργειας και Φυσικών Πόρων της Περιφέρειας Κεντρικής Μακεδονίας «Υπαγωγή σε Πρότυπες Περιβαλλοντικές Δεσμεύσεις του έργου 'Κατασκευή και λειτουργία Πράσινου Σημείου' στην εκτός σχεδίου κτηματική περιοχή Βρασών, στη θέση Αμμούδες - Βουντίτσες της ΔΚ Βρασών στη ΔΕ Αγίου Γεωργίου Δ. Βόλβης της Περιφέρειας Κεντρικής Μακεδονίας και έκδοση πρόσθετων όρων διασφάλισης της ακεραιότητας προστατευμένης περιοχής Natura (εντός περιοχή ευθύνης Φορέα) Natura 2000» (ΑΔΑ: 7ΜΩ17ΛΛ-Ξ5Τ).

8. Τα υπ' αρ. 24225/28-12-2018 και 4430/6-3-2019 έγγραφα του Δήμου Βόλβης.

9. Την υπ' αρ. 165/2018 απόφαση του Διοικητικού Συμβουλίου της Δημοτικής Επιχείρησης Ύδρευσης Αποχέτευσης Δήμου Βόλβης.

10. Την υπ' αρ. 64/συν. 222η/27-2-2019 απόφαση του Διοικητικού Συμβουλίου του Φορέα Διαχείρισης Κορώνειας Βόλβης Χαλκιδικής.

11. Την υπ' αρ. 58/2017 γνωμοδότηση του Δημοτικού Συμβουλίου Βόλβης.

12. Τις υπ' αρ. 53/συν. 81/5-9-2019 και 62/συν. 9η/23-9-2019 γνωμοδοτήσεις του Κεντρικού Συμβουλίου Πολεοδομικών Θεμάτων και Αμφισβητήσεων.

13. Το γεγονός ότι από τις κανονιστικές διατάξεις αυτής της απόφασης δεν προκαλείται δαπάνη σε βάρος του κρατικού προϋπολογισμού και του προϋπολογισμού του οικείου Δήμου, αποφασίζουμε:

Α. Εγκρίνεται η χορήγηση παρέκκλισης των όρων δόμησης, σύμφωνα με τις διατάξεις της παρ. 1 του άρθρου 8Α του από 24-5-1985 π.δ. (Δ' 270), για την εγκατάσταση Μικρού Πράσινου Σημείου (Π.Σ.) και Κέντρου Ανακύκλωσης, Εκπαίδευσης και Διαλογής στην Πηγή (Κ.Α.Ε.Δ.Σ.Π.) στη Δημοτική Κοινότητα Βρασνών της Δημοτικής Ενότητας Αγίου Γεωργίου του Δήμου Βόλβης (Ν. Θεσσαλονίκης) και, ειδικότερα, στο ακίνητο Α-Β-Γ-Ζ1-Ζ-Α ιδιοκτησίας της Δημοτικής Επιχείρησης Ύδρευσης και Αποχέτευσης του Δήμου Βόλβης, έκτασης 2.500,01 τ.μ., όπως φαίνεται στο διάγραμμα σε κλίμακα 1:500 που θεωρήθηκε από τον Προϊστάμενο της Διεύθυνσης Τοπογραφικών Εφαρμογών και αντίτυπο του σε φωτοσμίκρυνση δημοσιεύεται με την παρούσα απόφαση.

Β. Επιβάλλεται η τήρηση των κάτωθι προϋποθέσεων που τέθηκαν με την υπ' αρ. 64/συν. 222η/27-2-2019 απόφαση του Διοικητικού Συμβουλίου του Φορέα Διαχείρισης (Φ.Δ.) Κορώνειας Βόλβης Χαλκιδικής:

- Να εφαρμόζονται αυστηρά όσα προβλέπονται στην κοινή υπουργική απόφαση 18485/2017 (Β' 1412/26-4-2017) «Καθορισμός των κατηγοριών και των προδιαγραφών των Πράσινων Σημείων (Π.Σ.)...».

- Να εφαρμόζονται αυστηρά όσα προβλέπονται στην κοινή υπουργική απόφαση 62952/5384/2016 (Β' 4326/30-12-2016) «Έγκριση Εθνικού Σχεδίου Διαχείρισης Επικίνδυνων Αποβλήτων Ε.Σ.Δ.Ε.Α.» και στην κοινή υπουργική απόφαση 51373/4684/2015 (Β' 2706/15-12-2015) «Κύρωση του Εθνικού Σχεδίου Διαχείρισης Αποβλήτων (Ε.Σ.Δ.Α.) ...».

- Να εφαρμόζονται αυστηρά όσα προβλέπονται στην υπουργική απόφαση 171914/2013 (Β' 3072/3-12-2013) «Πρότυπες Περιβαλλοντικές Δεσμεύσεις για έργα και δραστηριότητες της κατηγορίας Β' της ομάδας 4 «Συστήματα περιβαλλοντικών υποδομών», όπως αυτή τροποποιήθηκε και ισχύει.

- Σύμφωνη γνώμη της αρμόδιας δασικής υπηρεσίας, καθώς το αγροτεμάχιο εμπίπτει εντός δασικής έκτασης.

- Η διαχείριση τυχόν ρευμάτων αποβλήτων τα οποία εμπίπτουν στο πεδίο εφαρμογής του ν. 2939/2001 (συσκευασίες, ΑΗΗΕ κ.λπ.) να γίνεται σύμφωνα με τις διατάξεις της κείμενης νομοθεσίας.

- Για την παράδοση αποβλήτων σε τρίτους, για τις κατηγορίες που προβλέπει η νομοθεσία, να υπάρχουν τα σχετικά παραστατικά για την παρακολούθηση της περαιτέρω διαχείρισης των αποβλήτων εκτός του γηπέδου της εγκατάστασης. Προκειμένου για επικίνδυνα απόβλητα,

να συμπληρώνεται κατάλληλα το «Έντυπο αναγνώρισης για τη συλλογή και μεταφορά επικίνδυνων αποβλήτων».

- Οι συμβάσεις με τις ειδικά αδειοδοτημένες εταιρείες να κατατεθούν στον Φ.Δ.

- Συμπλήρωση του ηλεκτρονικού μητρώου αποβλήτων.

- Η εγκατάσταση να υδροδοτείται από νόμιμη πηγή υδροληψίας.

- Να γίνεται τακτική διαβροχή του χώρου.

- Να γίνεται τακτικός και αποτελεσματικός καθαρισμός των χώρων.

- Να ληφθούν υπ' όψιν οι παρατηρήσεις του τμήματος διαχείρισης και προστασίας φυσικού περιβάλλοντος του Φ.Δ.

- Να λαμβάνονται τα κατάλληλα μέτρα, ώστε να αποφεύγεται οποιαδήποτε διαρροή υγρών προς τον υδροφόρο (κατάλληλο δάπεδο κ.λπ.). Σε καμία περίπτωση να μη λαμβάνει χώρα διαφυγή υγρών αποβλήτων στο παρακείμενο ρέμα.

- Να εξασφαλίζεται η απρόσκοπτη ροή των επιφανειακών υδάτων της περιοχής, με την κατασκευή των απαιτούμενων τεχνικών έργων, ώστε να αποφεύγονται φαινόμενα πλημμυρών.

- Ιδιαίτερη προσοχή θα πρέπει να δοθεί στη χρήση φαρμάκων (φυτοφαρμάκων, υγρών φρένων και άλλων αναλυσίμων υγρών που χρησιμοποιούνται σε μηχανήματα) και στην έκθεση τους στο περιβάλλον (απόρριψη των ιδίων αλλά και των συσκευασιών τους), ώστε να αποφεύγονται οι δηλητηριάσεις και η ρύπανση του εδάφους και των υδάτων, καθώς και η ενδεχόμενη χρήση των συσκευασιών ως υλικών φωλεοποίησης από την πανίδα της περιοχής.

- Θα πρέπει να εξασφαλιστεί ο αποκλεισμός πρόσβασης των ειδών πανίδας (πτηνών, θηλαστικών κ.α.) στο χώρο της δραστηριότητας, ώστε να ελαχιστοποιηθεί η πιθανότητα χρήσης του χώρου για τροφοληψία, κούρνια ή φώλιασμα αυτών.

- Όσον αφορά στην πανίδα της περιοχής, προτείνεται να γίνει ενδεδειγμένος έλεγχος για την παρουσία σημείων φωλεοποίησης ειδών, όταν πρόκειται να αρχίσουν τα έργα εγκατάστασης, παρουσία του Φ.Δ. και επίσης, οι παρεμβάσεις να μη λάβουν χώρα κατά την αναπαραγωγική περίοδο (Μάρτιος - Ιούλιος).

- Να τοποθετηθούν περιφράγματα ως μέτρο αντιθρομβικής προστασίας, αλλά και για να εξασφαλιστεί ο αποκλεισμός εισόδου ειδών πανίδας στο χώρο.

- Οι αλλοιώσεις στο τοπίο από τα έργα των εγκαταστάσεων να αποκατασταθούν στο μέγιστο δυνατό βαθμό.

- Να εξασφαλιστεί ότι δε θα λάβει χώρα διασπορά υλικών στο περιβάλλον, ανεξαρτήτως κλιματολογικών συνθηκών αλλά και άλλων σεναρίων που θα ευνοούσαν τη διασπορά τους. Αυτό μπορεί να εξασφαλιστεί με στέγαστρα, στεγανό δάπεδο, ψηλή περίφραξη με συρματόπλεγμα μικρού «ματιού», παραπετάσματα με είδωλα για την αποφυγή πρόσκρουσης πτηνών κ.α.

- Η αποθήκευση, διαλογή, επεξεργασία των υλικών να γίνεται σε κλειστό χώρο.

- Όσον αφορά στην αρχική διαλογή των αποβλήτων, αυτή να λαμβάνει χώρα άμεσα, ώστε τα επικίνδυνα από-

βλητα να απομακρύνονται από τη μονάδα το ταχύτερο δυνατό και να διαχειρίζονται σύμφωνα με τις ισχύουσες διατάξεις.

- Μετά την οριστική παύσης λειτουργίας της δραστηριότητας, να αποκατασταθεί πλήρως ο χώρος.

- Κατά τη διάρκεια της νύχτας, αν χρησιμοποιείται φωτισμός, αυτός να είναι ήπιος (όχι προβολείς), ενώ οι τυχόν έντονα ηχητικά οχλούσες δραστηριότητες να μην εκτελούνται κατά την αναπαραγωγική περίοδο των ειδών της πανίδας.

- Εάν ανευρεθεί εντός της δραστηριότητας κάποιο τραυματισμένο ή νεκρό ζώο ή πτηνό άγριας πανίδας να ενημερωθεί άμεσα ο Φ.Δ.

- Να υπάρχει συνεργασία με τον Φ.Δ. για κάθε θέμα σχετικό με την άγρια πανίδα και χλωρίδα της περιοχής.

Γ. Η παρέκκλιση χορηγείται με τις επιφυλάξεις των διατάξεων των ν. 3937/2011 (Α' 60) και 4042/2012 (Α' 24), όπως ισχύουν.

Δ. Η ισχύς της παρούσας απόφασης αρχίζει από την δημοσίευσή της στην Εφημερίδα της Κυβερνήσεως.



ΥΠΟΓΡΑΦΗ ΠΕΡΙΒΑΛΛΟΝΤΟΣ ΚΑΙ ΕΝΕΡΓΕΙΑΣ
ΕΠΕΞΗΓΗΣΗ ΠΕ ΤΗΝ ΥΠΗΡΕΣΙΑ 3340/4218/20-2020 ΠΡΑΞΗ
Η ΠΡΟΣΤΑΣΗ ΤΗΣ ΔΙΝΗΣ ΠΟΛΕΟΔΟΜ.
ΤΟΠΟΓΡΑΦΙΚΩΝ ΕΡΓΑΣΙΩΝ
ΑΝΑΣΤΑΣΙΑΔΗΣ ΔΗΜ. ΧΑΡΑΛΑΜΠΟΣ
ΤΟΠΟΓΡΑΦΟΣ ΜΗΧΑΝΙΚΟΣ

Το παρόν διάγραμμα συνοδεύει
την από ...28.12.2019...
εισήγηση της Δίνας Πολεοδομ.
Σχίσμο Υπουργείου Περιβάλλοντος
& Ενέργειας.

Ο ΠΡΟΣΤΑΣΙΝΟΣ ΤΗΣ ΔΙΝΗΣ




ΚΕΝΤΡΙΚΟ ΣΥΜΒΟΥΛΙΟ ΠΟΛΕΟΔΟΜΙΚΩΝ
ΘΕΜΑΤΩΝ & ΑΜΦΙΣΒΗΤΗΣΕΩΝ

Το παρόν σχέδιο/διάγραμμα μελετήθηκε από το
ΚΕ.ΣΥ.Π.Ο.Α. την ...23.12.2019...
και εγκρίθηκε σύμφωνα με την υπ' αριθμ.
...62... γνωμοδότηση του
ΓΡΑΜΜΑΤΕΩΣ



ΑΠΟΣΠΑΣΜΑ ΧΑΡΤΗ Γ.Υ.Σ (3484_2) - ΚΑΙΜΑΚΑ 1:5000

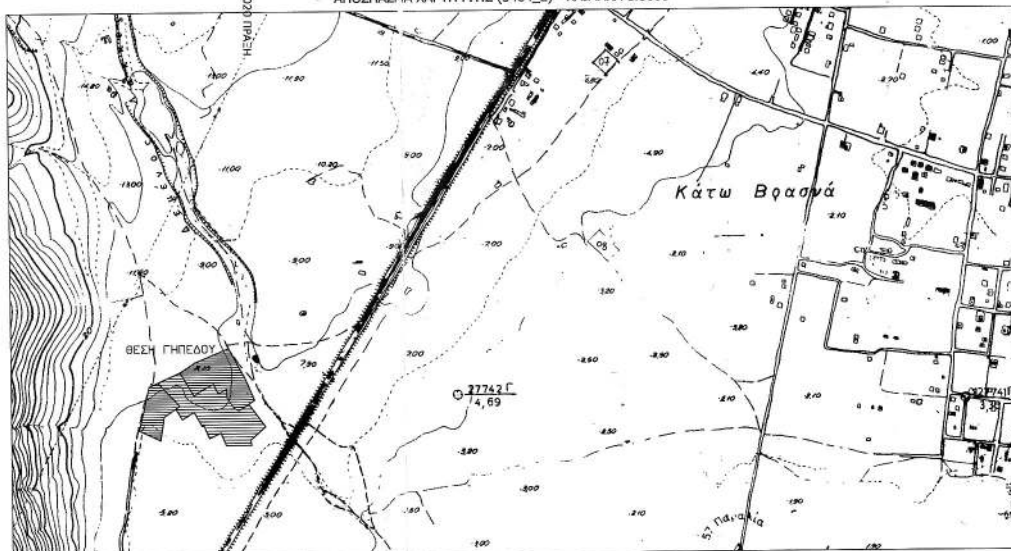

ΟΡΟΙ ΔΟΜΗΣΗΣ			
Όροι αδειοδότησης	A-B-T-Δ	Υ.Π.Α.Π.	Χρήσιμος Έτος Έκδοσης Π.Ε.
Διεύθυνση Όρων Δόμησης	Π.Δ. 24-05-1985 (ΦΕΚ 278ΑΔ1-5-1985)		
Ελάχιστο όριο κατά κανόνα	Εμβαδόν=8000 τ.μ.	Ελάχιστο πρόβλημα=45μ	Ελάχιστο βάθος=50μ
Ελάχιστο όριο κατά περίεχληση	Εμβαδόν=4000 τ.μ.	Ελάχιστο πρόβλημα=45μ	(προς της 9-10-2008)
	Εμβαδόν=4000 τ.μ.		(προς της 2003)
Τελεσίσημος Όρων Δόμησης	Π.Δ. 143/1989 Φ.Ε.Κ. 69ΑΔ07-03-1989, Π.Δ. 25-8-1993 Φ.Ε.Κ. 148ΑΔ05-8-1993		
Εμβαδόν περιεχόμενου	Ε=27.631,22 τ.μ.		

ΕΡΓΟΔΟΤΗΣ : ΔΗΜΟΣ ΒΟΛΒΗΣ

ΕΡΓΟ :

ΠΡΑΣΙΝΟ ΣΗΜΕΙΟ ΒΡΑΣΙΩΝ

ΘΕΣΗ ΕΡΓΟΥ:

ΕΚΤΟΣ ΣΧΕΔΙΟΥ - ΚΤΗΜΑΤΙΚΗ ΠΕΡΙΟΧΗ ΒΡΑΣΙΩΝ
ΘΕΣΗ "ΑΜΦΙΟΥΣΣΕ" - "ΒΟΥΝΤΙΤΣΕ"
Δ.Κ. ΒΡΑΣΙΩΝ Δ.Ε. ΑΓΙΟΥ ΓΕΩΡΓΙΟΥ Δ. ΒΟΛΒΗΣ Π.Ε. ΘΕΣΣΑΛΟΝΙΚΗΣ

ΜΕΛΕΤΗΤΗΣ :

ΑΝΑΣΤΑΣΙΑΔΗΣ ΔΗΜ. ΧΑΡΑΛΑΜΠΟΣ
ΤΟΠΟΓΡΑΦΟΣ ΜΗΧΑΝΙΚΟΣ Τ.Ε.

ΘΕΜΑ ΣΧΕΔΙΟΥ : ΤΟΠΟΓΡΑΦΙΚΟ ΔΙΑΓΡΑΜΜΑ

ΧΡΟΝΟΣ ΜΕΛΕΤΗΣ
ΙΟΥΛΙΟΣ 2018


ΑΡΙΘΜΟΣ ΣΧΕΔΙΟΥ

T1

ΚΑΙΜΑΚΑ ΣΧΕΔΙΟΥ : 1:500

ΣΦΡΑΓΙΔΑ - ΥΠΟΓΡΑΦΗ

ΑΝΑΣΤΑΣΙΑΔΗΣ ΔΗΜ. ΧΑΡΑΛΑΜΠΟΣ
ΠΤΥΧΙΟΥΧΟΣ ΤΟΠΟΓΡΑΦΟΣ ΜΗΧΑΝΙΚΟΣ Τ.Ε.
Ν. ΒΡΑΣΙΑ ΘΕΣΣΑΛΟΝΙΚΗΣ - ΤΗΛ. 6946714140
Α.Φ.Μ. 136346638 - ΔΟΥ ΛΑΓΚΑΔΑ

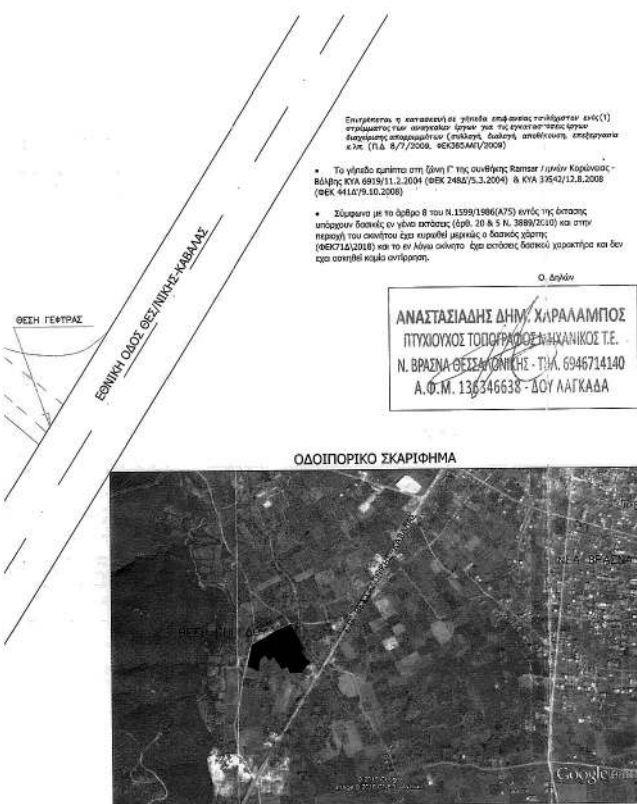

Επισημαίνεται η κατασκευή σε γήσινα επιφανειακά τομείς (1) σταθμισμένης των απορριμμάτων έργων που της προκύπτει από την διακρίση απορριμμάτων (επένδυση, διαλογή, αποθήκευση, επεξεργασία κ.λπ. (Π.Δ. 8/7/2008, ΦΕΚ365ΑΔ/7/2008)

- Το γήσινο εμπόδιο στη Δίνα Γ' της συνθήκης Ramsar / ενδών Κορινθίου - Βόλβης ΚΥΑ 6919/11.2.2004 (ΦΕΚ 2482/5.3.2004) & ΚΥΑ 375/2/12.8.2008 (ΦΕΚ 4412/9.10.2008)
- Σύμφωνα με το άρθρο 8 του Ν.1339/1986(Α75) εντός της έκτασης υπάρχουν δασικές οι μόνο εκτάσεις (άρθ. 20 & 5 Ν. 3889/2010) και στην περιοχή που συνάπτεται έχει κυριακή μερίδα ο δασικός χώρος, (ΦΕΚ71Δ/2018) και το εν λόγω σύνολο έχει εκτάσεις δασικού χαρακτήρα και δεν έχει συντηρήσει καμία αντίληψη.

Ο Διότι

ΑΝΑΣΤΑΣΙΑΔΗΣ ΔΗΜ. ΧΑΡΑΛΑΜΠΟΣ
ΠΤΥΧΙΟΥΧΟΣ ΤΟΠΟΓΡΑΦΟΣ ΜΗΧΑΝΙΚΟΣ Τ.Ε.
Ν. ΒΡΑΣΙΑ ΘΕΣΣΑΛΟΝΙΚΗΣ - ΤΗΛ. 6946714140
Α.Φ.Μ. 136346638 - ΔΟΥ ΛΑΓΚΑΔΑ

Η απόφαση αυτή να δημοσιευθεί στην Εφημερίδα της Κυβερνήσεως.

Αθήνα, 12 Ιουνίου 2020

Ο Υφυπουργός

ΔΗΜΗΤΡΙΟΣ ΟΙΚΟΝΟΜΟΥ

Αριθμ. 21943

(2)

Κήρυξη ως αναδασωτέας έκτασης συνολικού εμβαδού 353,7 τ.μ. που βρίσκεται στη θέση «Αγ. Γεώργιος» σε τμήμα της Κ.Μ.2445^Α γαιών Αρχαγγέλου, Δήμου και Νήσου Ρόδου, Π.Ε. Ρόδου.

Ο ΣΥΝΤΟΝΙΣΤΗΣ

ΑΠΟΚΕΝΤΡΩΜΕΝΗΣ ΔΙΟΙΚΗΣΗΣ ΑΙΓΑΙΟΥ

Έχοντας υπόψη:

1. Τις διατάξεις των άρθρων 24 παρ.1 και 117 παρ. 3 του Συντάγματος.

2. Τις διατάξεις των άρθρων 37, 38 και 41 του ν. 998/1979 «Περί προστασίας των Δασών κ.λπ.» όπως ισχύουν.

3. Τις διατάξεις του άρθρου 120 του ν. 1892/1990.

4. Τις διατάξεις του άρθρου 1 παρ. 15 του ν.3208/2003 «Περί προστασίας δασικών οικοσυστημάτων κ.τλ.».

5. Τις διατάξεις του ν.4280/2014 «Περιβαλλοντική αναβάθμιση κ.λπ. - Ρυθμίσεις δασικής νομοθεσίας κ.λπ.».

6. Τις εγκύκλιες διαταγές του Υπουργείου Γεωργίας: α) 160417/1180/8-7-1980 και β) 182447/3049/24-9-1980.

7. Τις διατάξεις του άρθρου 6 του ν. 3200/1955 περί διοικητικής αποκέντρωσης, όπως τροποποιήθηκε και συμπληρώθηκε μεταγενέστερα με το ν.δ. 532/1970.

8. Τις διατάξεις των άρθρων 6 και 280 του ν. 3852/2010 «Νέα Αρχιτεκτονική της Αυτ/σης και της Αποκεντρωμένης Διοίκησης-Πρόγραμμα Καλλικράτης» και το π.δ.143/2010 «Οργανισμός της Αποκεντρ/νης Διοίκησης Αιγαίου».

9. Τις διατάξεις των άρθρων 28 και 28Α του ν. 4325/2015 (Α' 47) «Εκδημοκρατισμός της Διοίκησης - Καταπολέμηση Γραφειοκρατίας κλπ», όπως το τελευταίο συμπληρώθηκε με το άρθρο 24 του ν. 4368/2016 (Α' 21) «Μέτρα για την επιτάχυνση του κυβερνητικού έργου και άλλες διατάξεις».

10. Την υπ' αρ. 78161/31-12-2018 (Υ.Ο.Δ.Δ. 783/2018) απόφαση του Υπουργού Εσωτερικών, με την οποία ο Πολύκαρπος Πολυχρονάκης, Αναπληρωτής Προϊστάμενος της Γενικής Διεύθυνσης Χωροταξικής και Περιβαλλοντικής Πολιτικής, ορίζεται να ασκεί καθήκοντα Συντονιστή Αποκεντρωμένης Διοίκησης Αιγαίου.

11. Την υπ' αρ. 34817/15-6-2017 (Β' 2131) απόφαση του Συντονιστή Αποκεντρωμένης Διοίκησης Αιγαίου περί μεταβίβασης αρμοδιοτήτων και παροχή εξουσιοδότησης υπογραφής πράξεων και εγγράφων «Με εντολή Συντονιστή» στον Προϊστάμενο της Γενικής Δ/νσης Δασών και Αγροτικών Υποθέσεων της Αποκεντρωμένης Διοίκησης Αιγαίου κ.λπ.

12. Την υπ' αρ. 80107/14-12-2017 (ΑΔΑ: 7ΤΟ8ΟΡ1Ι-ΓΣΥ) απόφαση ορισμού της Άρτεμις Αλεξιάδου ως Αναπληρώτριας Προϊσταμένης της Γενικής Δ/νσης Δασών και Αγροτικών Υποθέσεων της Αποκεντρωμένης Διοίκησης Αιγαίου.

13. Την υπ' αρ. 1179/26-2-2007 έκθεση αυτοψίας της Δασολόγου Δεσλή Χρυσάνθης.

14. Την υπ' αρ. 14310/8-4-2020 εισήγηση του Δασολόγου Πλιάκου Εμμανουήλ.

15. Την υπ' αρ. 16371/28-4-2020 εισήγηση της Δ/νσης Δασών Δωδ/νήσου για κήρυξη της εν λόγω έκτασης ως αναδασωτέας, διότι καταστράφηκε από εκχέρσωση, αποφασίζουμε:


Κηρύσσουμε ως αναδασωτέα, με σκοπό την προστασία των εδαφών, του δασικού περιβάλλοντος και την αποκατάσταση της βλάστησης, με φυσική αναγέννηση ή τεχνητή αναδάσωση, για να αποκλεισθεί η χρήση τους για κάθε άλλο σκοπό, το δάσος συνολικού εμβαδού 353,7 τ.μ. που καταστράφηκε από εκχέρσωση και απεικονίζονται στο τοπογραφικό διάγραμμα το οποίο θεωρήθηκε και συνοδεύει την παρούσα και συγκεκριμένα: Η ανωτέρω έκταση εμβαδού 353,7 τ.μ. με στοιχεία κορυφών (1, 2, 3, 4, 5, 6, 7, 8, 9, 10, 11, 12, 1) βρίσκεται στη θέση «Αγ. Γεώργιος» Τ.Κ. Αρχαγγέλου, Δήμου και Νήσου Ρόδου, Π.Ε. Ρόδου, είναι τμήμα της ΚΜ 2445Α γαιών Αρχαγγέλου και αποτελεί δάσος που εκχερσώθηκε.

Με την απόφασή μας αυτή δεν προκαλείται δαπάνη σε βάρος του κρατικού προϋπολογισμού.

Ψηφιακά υπογεγραμμένα από τον ΓΕΝΤΑΚΙΣ Ημερομηνία: 2020.06.15 09:47:17 EEST

ΤΟΠΟΓΡΑΦΙΚΟ ΔΙΑΓΡΑΜΜΑ ΚΗΡΥΞΗΣ ΑΝΑΔΑΣΩΤΕΑΣ ΕΚΤΑΣΗΣ
στη θέση "Άγ. Γεώργιος" νήσου Ρόδου, που αποτελεί τμήμα της ΚΜ 2445^Α γαιών Αρχαγγέλου

Ανήκει στην αρ. πρωτ. 21943/4 -6-2020 Απόφαση Κήρυξης Αναδάσωσης.

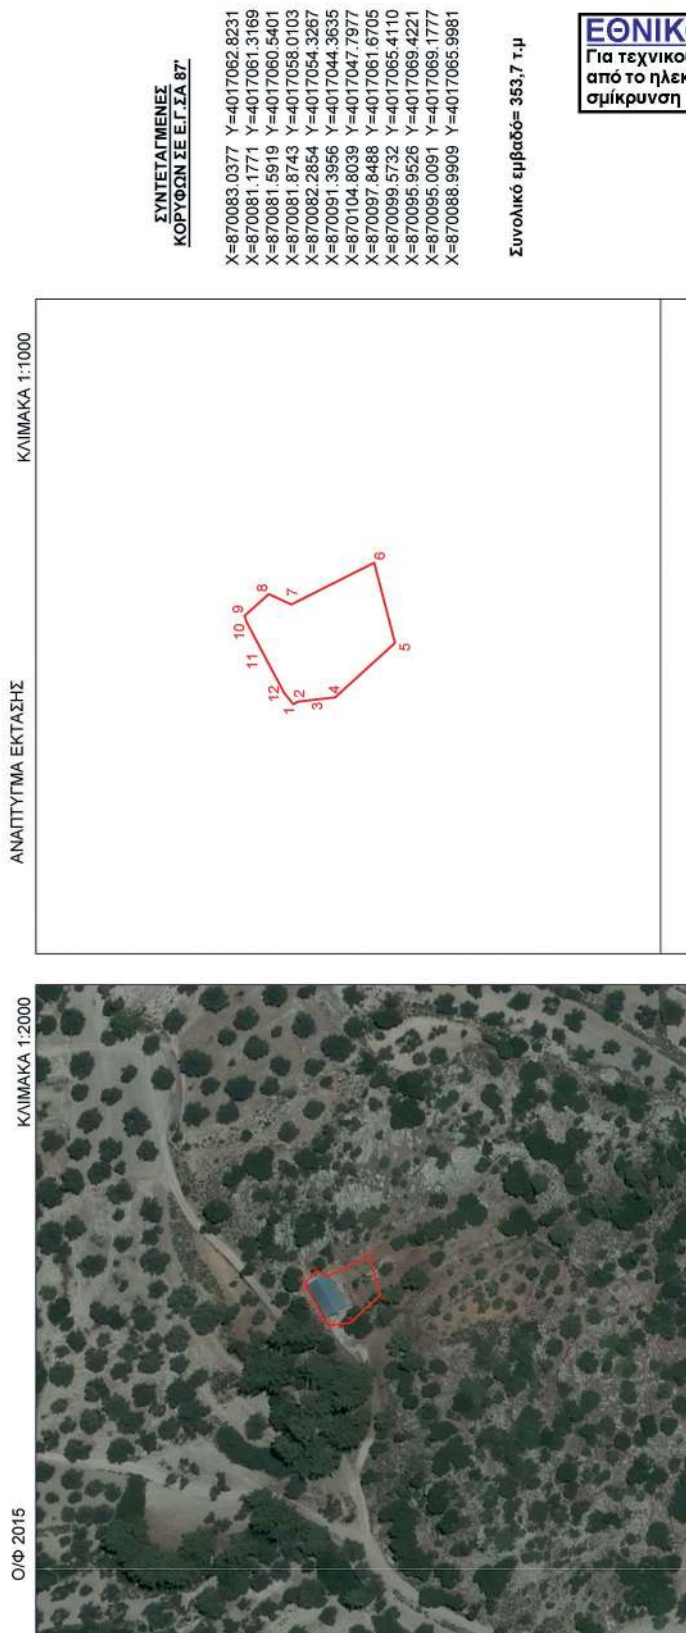

ΕΘΝΙΚΟ ΤΥΠΟΓΡΑΦΕΙΟ
Για τεχνικούς λόγους στο σχεδιάγραμμα, από το ηλεκτρονικό αρχείο, έγινε σμίκρυνση κατά ποσοστό **79%**

ΘΕΩΡΗΘΗΚΕ
ΡΟΔΟΣ
4 - 6 - 2020

Η ΔΙΝΤΡΙΑ ΔΑΣΩΝ ΔΟΔΑΣΟΥ

ΜΠΑΛΑΤΣΟΥΚΑ ΑΙΚΑΤΕΡΙΝΗ
ΔΑΣΟΛΟΓΟΣ MSc

ΠΛΙΑΚΟΣ ΕΜΜΑΝΟΥΗΛ
ΔΑΣΟΛΟΓΟΣ

ΜΕ ΕΝΤΟΛΗ ΣΥΝΤΟΝΙΣΤΗ
Η ΑΝΑΠΛΗΡΩΤΡΙΑ ΓΕΝΙΚΗ ΔΙΝΤΡΙΑ ΔΑΣΩΝ & ΑΓΡΟΤΙΚΩΝ
ΥΠΟΘΕΣΕΩΝ

ΑΡΤΕΜΙΣ ΑΛΕΞΙΑΔΟΥ
ΔΑΣΟΛΟΓΟΣ

Η απόφαση αυτή να δημοσιευθεί στην Εφημερίδα της Κυβερνήσεως.

Ρόδος, 4 Ιουνίου 2020

Με εντολή Συντονιστή Αποκεντρωμένης Διοίκησης

Η Αναπληρώτρια Γενική Διευθύντρια Δασών και Αγροτικών Υποθέσεων

ΑΡΤΕΜΙΣ ΑΛΕΞΙΑΔΟΥ