



ΕΦΗΜΕΡΙΔΑ ΤΗΣ ΚΥΒΕΡΝΗΣΕΩΣ ΤΗΣ ΕΛΛΗΝΙΚΗΣ ΔΗΜΟΚΡΑΤΙΑΣ

20 Ιουλίου 2020

ΤΕΥΧΟΣ ΤΕΤΑΡΤΟ

Αρ. Φύλλου 405

ΠΕΡΙΕΧΟΜΕΝΑ

ΑΠΟΦΑΣΕΙΣ

1. Επικύρωση έκθεσης για τον επανακαθορισμό των ορίων αιγιαλού στην παραλιακή περιοχή «Κατάφι-Μικρό Βάι» Νήσου Αστυπάλαιας, Νομού Δωδεκανήσου.
2. Κήρυξη ως αναδασωτέας έκτασης εμβαδού ενός κόμματος διακοσίων τριάντα δύο (1,232) στρεμμάτων, στη θέση «Παλιάλωνο», Κοινότητας Σταυρού, Δ.Ε. Αχιλλείων Δήμου Κεντρικής Κέρκυρας και Διαποντίων Νήσων, Περιφερειακής Ενότητας Κέρκυρας.

ΑΠΟΦΑΣΕΙΣ

Αριθμ. 23514

(1)

Επικύρωση έκθεσης για τον επανακαθορισμό των ορίων αιγιαλού στην παραλιακή περιοχή «Κατάφι-Μικρό Βάι» Νήσου Αστυπάλαιας, Νομού Δωδεκανήσου.

Ο ΣΥΝΤΟΝΙΣΤΗΣ ΑΠΟΚΕΝΤΡΩΜΕΝΗΣ
ΔΙΟΙΚΗΣΗΣ ΑΙΓΑΙΟΥ

Έχοντας υπόψη:

1. Τις διατάξεις:

- των άρθρων 3, 4, 5, 7 και 7Α του ν. 2971/2001 «Αιγιαλός, παραλία και άλλες διατάξεις» (Α' 285), όπως τροποποιήθηκε και ισχύει,

- Της παρ. 21 του άρθρου 46 του ν. 3220/2004 «Μέτρα αναπτυξιακής και κοινωνικής πολιτικής-αντικειμενοποίηση του φορολογικού ελέγχου και άλλες διατάξεις» (Α' 15).

- των άρθρων 6, 280 και της παρ.4 του άρθρου 283 του ν. 3852/2010 «Νέα Αρχιτεκτονική της Αυτοδιοίκησης και της Αποκεντρωμένης Διοίκησης-Πρόγραμμα Καλλικράτης» (Α' 87), όπως ισχύει,

- των άρθρων 28 και 28Α του ν. 4325/2015 «Εκδημοκρατισμός της Διοίκησης-Καταπολέμηση Γραφειοκρατίας και Ηλεκτρονική Διακυβέρνηση αδικιών και άλλες διατάξεις» (Α' 47),

- του υπ' αρ. 143/23-12-2010 π.δ. «Οργανισμός της Αποκεντρωμένης Διοίκησης Αιγαίου» (Α' 236).

2. Την υπ' αρ. 78161/31-12-2018 απόφαση του Υπουργού Εσωτερικών, με την οποία ο Πολύκαρπος Πολυχρονάκης, Αν. Προϊστάμενος της Γενικής Διεύθυνσης Χωροταξικής και Περιβαλλοντικής Πολιτικής, ορίζεται να ασκεί καθήκοντα Συντονιστή Α.Δ. Αιγαίου (Υ.Ο.Δ.Δ. 783).

3. Την υπ' αρ. 10633649/790/Α00006/03-08-2004 απόφαση του Υπουργού Οικονομίας και Οικονομικών «Καταγραφή-Διοικητική κωδικοποίηση των αρμοδιοτήτων σε θέματα Υπηρεσιών του Υπουργείου Οικονομίας και Οικονομικών που περιέρχονται στους Γενικούς Γραμματείς Περιφερειών».

4. Την υπ' αρ. 16785/19-03-2018 απόφαση του Συντονιστή Αποκεντρωμένης Διοίκησης Αιγαίου με θέμα: «Ανασυγκρότηση Επιτροπής Καθορισμού Αιγιαλού και Παραλίας, Παλαιού Αιγιαλού καθώς και της Όχθης, Παλαιάς Όχθης και Παρόχθιας Ζώνης (άρθρο 100 του π.δ. 284/1988, άρθρα 3 και 31 του ν. 2971/2001 (Α' 285) στο Νομό Δωδεκανήσου».

5. Την υπ' αρ. 1030067/296/Α006/07-04-2004 εγκύκλιο της Δ/νσης Οργάνωσης του Υπουργείου Οικονομίας και Οικονομικών.

6. Το υπ' αρ. Δ6Α1022671/ΕΞ2011/10-02-2011 έγγραφο της Γενικής Γραμματείας Φορολογικών και Τελωνειακών θεμάτων του Υπουργείου Οικονομικών περί «Αρμοδιότητας Υπογραφής».

7. Το υπ' αρ. Δ10Β/6891ΕΞ2014/27-08-2014 (ΠΟΛ. 1196) έγγραφο της Διεύθυνσης Δημόσιας Περιουσίας της Γενικής Γραμματείας Δημόσιας Περιουσίας του Υπουργείου Οικονομικών, με το οποίο παρέχονται διευκρινίσεις επί των διατάξεων του άρθρου 11 του ν. 4281/2014.

8. Τα υπ' αρ. ΔΔΠ Β0015497/21-09-2018, ΔΔΠ Β0021996/21-12-2018 (Ο.Ε.), 89216/09-08-2019 και 22859/25-02-2020 έγγραφα του Υπουργείου Οικονομικών.

9. Την από 30-05-2018 έκθεση της, κατά το άρθρο 3 του ν. 2971/2001, αρμόδιας Επιτροπής καθορισμού ορίων αιγιαλού και παραλίας για τον επανακαθορισμό των ορίων αιγιαλού στην παραλιακή περιοχή «Κατάφι-Μικρό Βάι» Νήσου Αστυπάλαιας, Νομού Δωδεκανήσου.

10. Το τοπογραφικό-υψομετρικό και κτηματογραφικό διάγραμμα, αποτελούμενο από τρεις πινακίδες κλίμακας 1/500, το οποίο συντάχθηκε στις 05-01-2018 από τον Γεώργιο Χ. Λαγκαδινό, Αγρονόμο και Τοπογράφο Μηχανικό, ελέγχθηκε ως προς την ορθότητα της αποτύπωσης από τον Ιωάννη Χειράκη, Αγρονόμο και Τοπογράφο

Μηχανικό ΠΕ της Κτηματικής Υπηρεσίας Δωδεκανήσων Α' στις 14-05-2018 και θεωρήθηκε την ίδια ημερομηνία από τον Παναγιώτη Τριαντάφυλλα, Πολιτικό Μηχανικό ΠΕ, Προϊστάμενο της ίδιας Υπηρεσίας.

11. Το υπ' αρ. 106460/28-11-2019 έγγραφο της Κτηματικής Υπηρεσίας Δωδεκανήσων Α', το οποίο παρελήφθη από την υπηρεσία και έλαβε Α.Π.: 68021/12-12-2019.

12. Το υπ' αρ. 173/02-01-2020 έγγραφο.

13. Το από 13-02-2020 μήνυμα ηλεκτρονικού ταχυδρομείου της υπηρεσίας.

14. Το υπ' αρ. 523/26-02-2020 έγγραφο της Κτηματικής Υπηρεσίας Δωδεκανήσων Α', το οποίο παρελήφθη από την υπηρεσία και έλαβε Α.Π.: 13023/27-03-2020.

15. Το από 26-05-2020 μήνυμα ηλεκτρονικού ταχυδρομείου της Κτηματικής Υπηρεσίας Δωδεκανήσων Α', με το οποίο διαβιβάστηκαν στην υπηρεσία μας τα ψηφιακά αρχεία της υπόθεσης, αποφασίζουμε:

Επικυρώνουμε την από 30-05-2018 έκθεσή της, κατά το άρθρο 3 του ν. 2971/2001, αρμόδιας Επιτροπής καθορισμού ορίων αιγιαλού και παραλίας για τον επανακαθορισμό των ορίων αιγιαλού στην παραλιακή περιοχή «Κατάφι-Μικρό Βάι» Νήσου Αστυπάλαιας, Νομού Δωδεκανήσου, και το τοπογραφικό-υψομετρικό και κτηματογραφικό διάγραμμα αποτελούμενο από τρεις πινακίδες κλίμακας 1/500, το οποίο συντάχθηκε στις 05-01-2018 από τον Γεώργιο Χ. Λαγκαδινό, Αγρονόμο και Τοπογράφο Μηχανικό, ελέγχθηκε ως προς την ορθότητα της αποτύπωσης από τον Ιωάννη Χειράκη, Αγρονόμο και Τοπογράφο Μηχανικό ΠΕ της Κτηματικής Υπηρεσίας Δωδεκανήσων Α' στις 14-05-2018 και θεωρήθηκε την ίδια ημερομηνία από τον Παναγιώτη Τριαντάφυλλα, Πολιτικό Μηχανικό ΠΕ, Προϊστάμενο της ίδιας Υπηρεσίας.

Επί του ανωτέρω τοπογραφικού διαγράμματος η Επιτροπή επανακαθορίζει την οριογραμμή του αιγιαλού με ερυθρά, συνεχή, πολυγωνική γραμμή και στοιχεία κορυφών (Α1, Α2, Α3, ..., Α56, Α57).

Η επανακαθορισθείσα επί του προαναφερόμενου τοπογραφικού-υψομετρικού και κτηματογραφικού διαγράμματος οριογραμμή αιγιαλού αποτελεί το όριο του μεγίστου πλην συνήθους χειμέριου κύματος, προσαυξημένο κατά δώδεκα μέτρα, σύμφωνα με τις διατάξεις του άρθρου 3 του Κ.Δ. 132/1929 που διατηρήθηκε σε ισχύ με το άρθρο 8 του ν. 510/1947 σε συνδυασμό με τις διατάξεις του άρθρου 26 του ν. 2971/2001.

Εντός του κοινόχρηστου χώρου αιγιαλού του Δημοσίου υφίστανται παράνομα έργα, κτίσματα και κατασκευές.

Οριογραμμή παραλίας δεν χαράχθηκε σύμφωνα με τις διατάξεις του άρθρου 3 του Κ.Δ. 132/1929, δεδομένου ότι η οριογραμμή του αιγιαλού τέμνει τα προς τη θάλασσα όρια των φερόμενων ιδιοκτησιών.

Ο επανακαθορισμός των ορίων αιγιαλού στη θέση αυτή γίνεται προς εξυπηρέτηση των σκοπών που τάσσονται από τις διατάξεις του ν. 2971/2001 «Αιγιαλός, παραλία και άλλες διατάξεις».

Η έκθεση της Επιτροπής, το τοπογραφικό διάγραμμα και η παρούσα απόφαση θα αναρτηθούν στην ιστοσελίδα του Υπουργείου Οικονομικών, με ευθύνη των αρμόδιων υπηρεσιών του, στην ηλεκτρονική διεύθυνση: <https://www1.gsis.gr/gspdp/dhpe/publicgis/faces/homeShore>, μετά τη δημοσίευσή τους στην Εφημερίδα της Κυβερνήσεως σύμφωνα με τις διατάξεις των παρ. 3 και 4 του άρθρου 4, της παρ. 1 του άρθρου 7 και της παρ. 1 του άρθρου 7Α του ν. 2971/2001, όπως ισχύουν.

ΕΚΘΕΣΗ ΕΠΙΤΡΟΠΗΣ ΕΠΑΝΑΚΑΘΟΡΙΣΜΟΥ
ΤΩΝ ΟΡΙΩΝ ΤΟΥ ΑΙΓΙΑΛΟΥ ΚΑΙ ΠΑΡΑΛΙΑΣ
(Άρθρο 3 και άρθρο 9 του ν. 2971 (Α' 285/2001))

Για τον επανακαθορισμό των ορίων του αιγιαλού και της παραλίας που γίνεται στην παραλιακή περιοχή «Κατάφι - Μικρό Βάι», του Δήμου Αστυπάλαιας της Νήσου Αστυπάλαιας, του Νομού Δωδεκανήσου.

Στη Ρόδο σήμερα την 30-05-2018, οι υπογεγραμμένοι:

1. Παναγιώτης Τριανταφύλλας, Πολιτικός Μηχανικός ΠΕ/Α', Προϊστάμενος της Κτηματικής Υπηρεσίας Δωδεκανήσων Α', ως πρόεδρος.

2. Ιωάννης Χειράκης, Αγρονόμος και Τοπογράφος Μηχανικός ΠΕ/Α', υπάλληλος της Κτηματικής Υπηρεσίας Δωδεκανήσων Α', ως μέλος.

3. Γεώργιος Καλαϊτζής, Αρχικελευστής Λ.Σ., Λιμενοσταθμάρχης Λιμενικού Σταθμού Αστυπάλαιας, ως μέλος.

4. Ευαγγελία Μανωλά, Αρχιτέκτων Μηχανικός, Προϊσταμένη του Τμήματος Περιβάλλοντος και Χωρικού Σχεδιασμού Νοτίου Αιγαίου της Αποκεντρωμένης Διοίκησης Αιγαίου, ως μέλος.

5. Δέσποινα Λογιωτάτου, Αρχιτέκτων Μηχανικός, Προϊσταμένη της Υ.ΔΟΜ. του Δήμου Καλυμνίων, ως μέλος.

Χρέη γραμματέα στην επιτροπή η Φαρμακίδη Ζωή, ΠΕ Εφοριακός, υπάλληλος της Κτηματικής Υπηρεσίας Δωδεκανήσων Α'.

Οι ανωτέρω αποτελούν την επιτροπή επανακαθορισμού των ορίων του αιγιαλού και της παραλίας η οποία συγκροτήθηκε κατόπιν της υπ' αρ. 42301/17-05-2018 πρόσκλησης του Προϊσταμένου της Κτηματικής Υπηρεσίας Δωδεκανήσων Α', όπως αυτή καθορίστηκε με την υπ' αρ. 16785/19-03-2018 απόφαση του Γενικού Γραμματέα της Αποκεντρωμένης Διοίκησης Αιγαίου, με την οποία καθορίστηκαν τα μέλη της εν λόγω επιτροπής στο Νομό Δωδεκανήσου δυνάμει του άρθρου 3 του ν. 2971 (Α' 285/2001): (Ο Λιμενοσταθμάρχης Αστυπάλαιας, Γεώργιος Καλαϊτζής αν και εκλήθη νομίμως με την υπ' αρ. 42301/17-05-2018 έγγραφη πρόσκληση της Κτηματικής Υπηρεσίας Δωδεκανήσων Α' ως μέλος της ως άνω επιτροπής, δεν παρέστη ούτε αντικαταστάθηκε από νόμιμο αναπληρωτή του στην ως άνω συνεδρίαση και ως εκ τούτου το παρόν πρακτικό δεν συνυπογράφεται από αυτόν.

Λαμβάνοντας υπόψη:

1. Την υπ' αρ. 21764/14-03-2018 αρχική αίτηση της εταιρείας «Ιχθυοτροφεία Σελόντα Α.Ε.Γ.Ε.», περί επανακαθορισμού των ορίων του αιγιαλού και της παραλίας στην παραλιακή περιοχή «Κατάφι - Μικρό Βάι», του Δήμου Αστυπάλαιας, Νήσου Αστυπάλαιας, Νομού Δωδεκανήσου.

2. Το τοπογραφικό - υψομετρικό και κτηματογραφικό διάγραμμα, το οποίο συντάχθηκε, βάσει των διατάξεων του ιδίου ως άνω νόμου και των τεχνικών προδιαγραφών του π.δ. 696/1974, με ημερομηνία σύνταξης 05 Ιανουαρίου 2018, από τον Γεώργιο Χ. Λαγκαδινό, Διπλωματούχο Αγρονόμο και Τοπογράφο Μηχανικό, αποτελούμενο από τρεις πινακίδες, κλίμακας 1/500. Το τοπογραφικό αυτό ελέγχθηκε μετά από διορθώσεις επ' αυτών ως προς την ορθότητα της αποτύπωσης στις 14-05-2018 από τον Ιωάννη Χειράκη, Αγρον. και Τοπογράφο Μηχανικό ΠΕ/Α', τεχνικό υπάλληλο της Κτηματικής Υπηρεσίας Δωδεκα-

νήσων Α' και θεωρήθηκε επίσης στις 14-05-2018, από τον Παναγιώτη Τριανταφύλλα, Πολιτικό Μηχανικό ΠΕ/Α', Προϊστάμενο της Κτηματικής Υπηρεσίας Δωδεκανήσων Α'.

3. Τη μη χάραξη εκατέρωθεν της υπό κρίση θέσης, άλλων χαραγμένων οριογραμμών Αιγιαλού - Παραλίας.

4. Το υπ' αρ. 21764/20-03-2018 έγγραφο της Κτηματικής Υπηρεσίας Δωδεκανήσων Α' σύμφωνα με το οποίο η εν λόγω θέση δεν εμπίπτει στο πεδίο εφαρμογής του άρθρου 17 του ν. 2971/2001.

5. Τις διατάξεις του ν. 2971/2001 «Αιγιαλός, παραλία και άλλες διατάξεις» όπως αυτός ισχύει και τον ν. 1337/1983 καθώς και την προς αυτόν Δικαστηριακή και Διοικητική Νομολογία.

6. Την από την επιτόπια μετάβαση σχηματισθείσα αντίληψη περί του πλάτους της βρεχόμενης ζώνης της ξηράς καθώς και τα στοιχεία καθορισμού αιγιαλού και παραλίας που προβλέπονται στο άρθρο 9 του ν. 2971/2001 και στην υπ' αρ. 1089532π.ε./8205π.ε./Β0010/20-04-2005 κοινή υπουργική απόφαση των Υπουργών Οικονομίας και Οικονομικών και Περιβάλλοντος, Χωροταξίας και Δημοσίων Έργων (Δ' 595/2005) και ειδικότερα:

Α. Τη γεωμορφολογία του εδάφους για την οποία αναλυτικά αναφέρεται ότι:

(1). Η μορφολογία της ακτής η οποία συνίσταται μακροσκοπικά από απότομα βραχώδη πρανή όπως εξάλλου διαπιστώνεται και στα σχετικά τοπογραφικά.

(2). Η ακτή και εν γένει το παραλιακό μέτωπο διαμορφώνεται γενικά από αδόμητη έκταση πλην ενός μικρού τμήματος στο οποίο υφίστανται οι εγκαταστάσεις των ιχθυοτροφείων Σελόντα. Η περιοχή αυτή γενικά ευρίσκεται εκτός σχεδίου πόλεως και εκτός ορίων οικισμού.

(3). Το φυσικό όριο βλάστησης.

Β. Το γεγονός ότι στην περιοχή δεν εντοπίστηκαν παράκτιοι φυσικοί πόροι. Με την έννοια φυσικοί πόροι νοείται το σύνολο των πρώτων υλών που προέρχονται από τη φύση, δηλαδή από το έδαφος, τα δάση, τα ύδατα, και αξιοποιούνται βιομηχανικώς.

Γ. Τα πορίσματα από την εκτίμηση των μετεωρολογικών στοιχείων της περιοχής, ήτοι το γεγονός ότι στην περιοχή οι άνεμοι που επικρατούν στην περιοχή είναι κυρίως βόρειοι - βορειοδυτικοί.

Η συνήθης έντασή τους γενικά δεν είναι μεγάλη και πλησιάζει τα 5-6 Β.

Δ. Τη μορφολογία του πυθμένα, ο οποίος μακροσκοπικά και χωρίς να γίνεται χρήση άλλων στοιχείων, φαίνεται να έχει μεγάλη κλίση και μεγάλο βάθος καθώς και το ότι σε περιοχές με μικρά βάθη και μικρές κλίσεις του βυθού, όπου η θραύση του κύματος και η εκτόνωση της ενέργειας του γίνεται σε μεγάλη απόσταση από την ακτογραμμή, η επίδραση του κύματος στην ακτή είναι μικρή ενώ σε περιπτώσεις ακτών με μεγάλες κλίσεις βυθού και μεγάλα βάθη κοντά στην ακτή όπου η θραύση των κυμάτων συντελείται κοντά στην ακτή ή ακόμη και πάνω σ' αυτή ο κυματισμός καλύπτει κατά κανόνα μεγάλο εύρος ακτής προκειμένου να εκτονωθεί.

Ε. Τον τομέα ανάπτυξης κυματισμού σε σχέση με το μέτωπο της ακτής, ότι δηλαδή πρόκειται για ακτή με μεγάλο ανάπτυγμα πελάγους, καθώς και το ότι μεγάλο

ανάπτυγμα θαλάσσιας έκτασης συμβάλλει στη δημιουργία μεγαλύτερης έντασης κυματικού πεδίου σε σχέση με κλειστές θαλάσσιες περιοχές (όρμους ή κόλπους) που έχουν ίδια ένταση ανέμου.

ΣΤ. Τη μη απεικόνιση επί του τοπογραφικού εγκεκριμένων χωροταξικών κατευθύνσεων και χρήσεων γης που να επηρεάζουν την εξεταζόμενη παράκτια ζώνη.

Η. Τη μη ύπαρξη ευπαθών οικοσυστημάτων και προστατευόμενων περιοχών στην εξεταζόμενη περιοχή που να επηρεάζουν την παράκτια ζώνη.

7. Η επανακαθορισθείσα και επαναχαραχθείσα επί του προαναφερόμενου τοπογραφικού - υψομετρικού και κτηματογραφικού διαγράμματος οριογραμμή αιγιαλού, αποτελεί το όριο του μεγίστου πλην συνήθους χειμέριου κύματος, προσαυξημένο κατά 12 μέτρα, σύμφωνα με τις διατάξεις του άρθρου 3 του Κ.Δ. 132/1929 που διατηρήθηκε σε ισχύ με το άρθρο 8, του ν. 510/1947 σε συνδυασμό με τις διατάξεις του άρθρου 26 του ν. 2971/2001.

8. Εντός του κοινοχρήστου χώρου Αιγιαλού - Παραλίας του Δημοσίου υφίστανται παράνομα έργα, κτίσματα και κατασκευές.

9. Οριογραμμή Παραλίας δεν χαράχθηκε σύμφωνα με τις διατάξεις του άρθρου 3 Κ.Δ. 132/1929, δεδομένου ότι η οριογραμμή του αιγιαλού τέμνει τα προς την θάλασσα όρια των φερόμενων ιδιοκτησιών.

10. Ο επανακαθορισμός των ορίων αιγιαλού και της παραλίας στη θέση αυτή γίνεται για πρώτη φορά και προς εξυπηρέτηση των σκοπών που τάσσονται από τις διατάξεις του ν. 2971/2001 "Αιγιαλός, παραλία και άλλες διατάξεις", αποφασίζουμε και επανακαθορίζουμε επί του ως ανωτέρω τοπογραφικού διαγράμματος:

α) Την οριογραμμή του αιγιαλού με ερυθρά συνεχή πολυγωνική γραμμή και στοιχεία κορυφών (Α1, 2, Α3,, Α56, Α57).

Η Επιτροπή

Ο Πρόεδρος

Π. ΤΡΙΑΝΤΑΦΥΛΛΑΣ

Η Γραμματέας


Ζ. ΦΑΡΜΑΚΙΔΗ


Τα παρόντα μέλη

Ι. ΧΕΙΡΑΚΗΣ

Ε. ΜΑΝΩΛΑ

Δ. ΛΟΓΙΩΤΑΤΟΥ

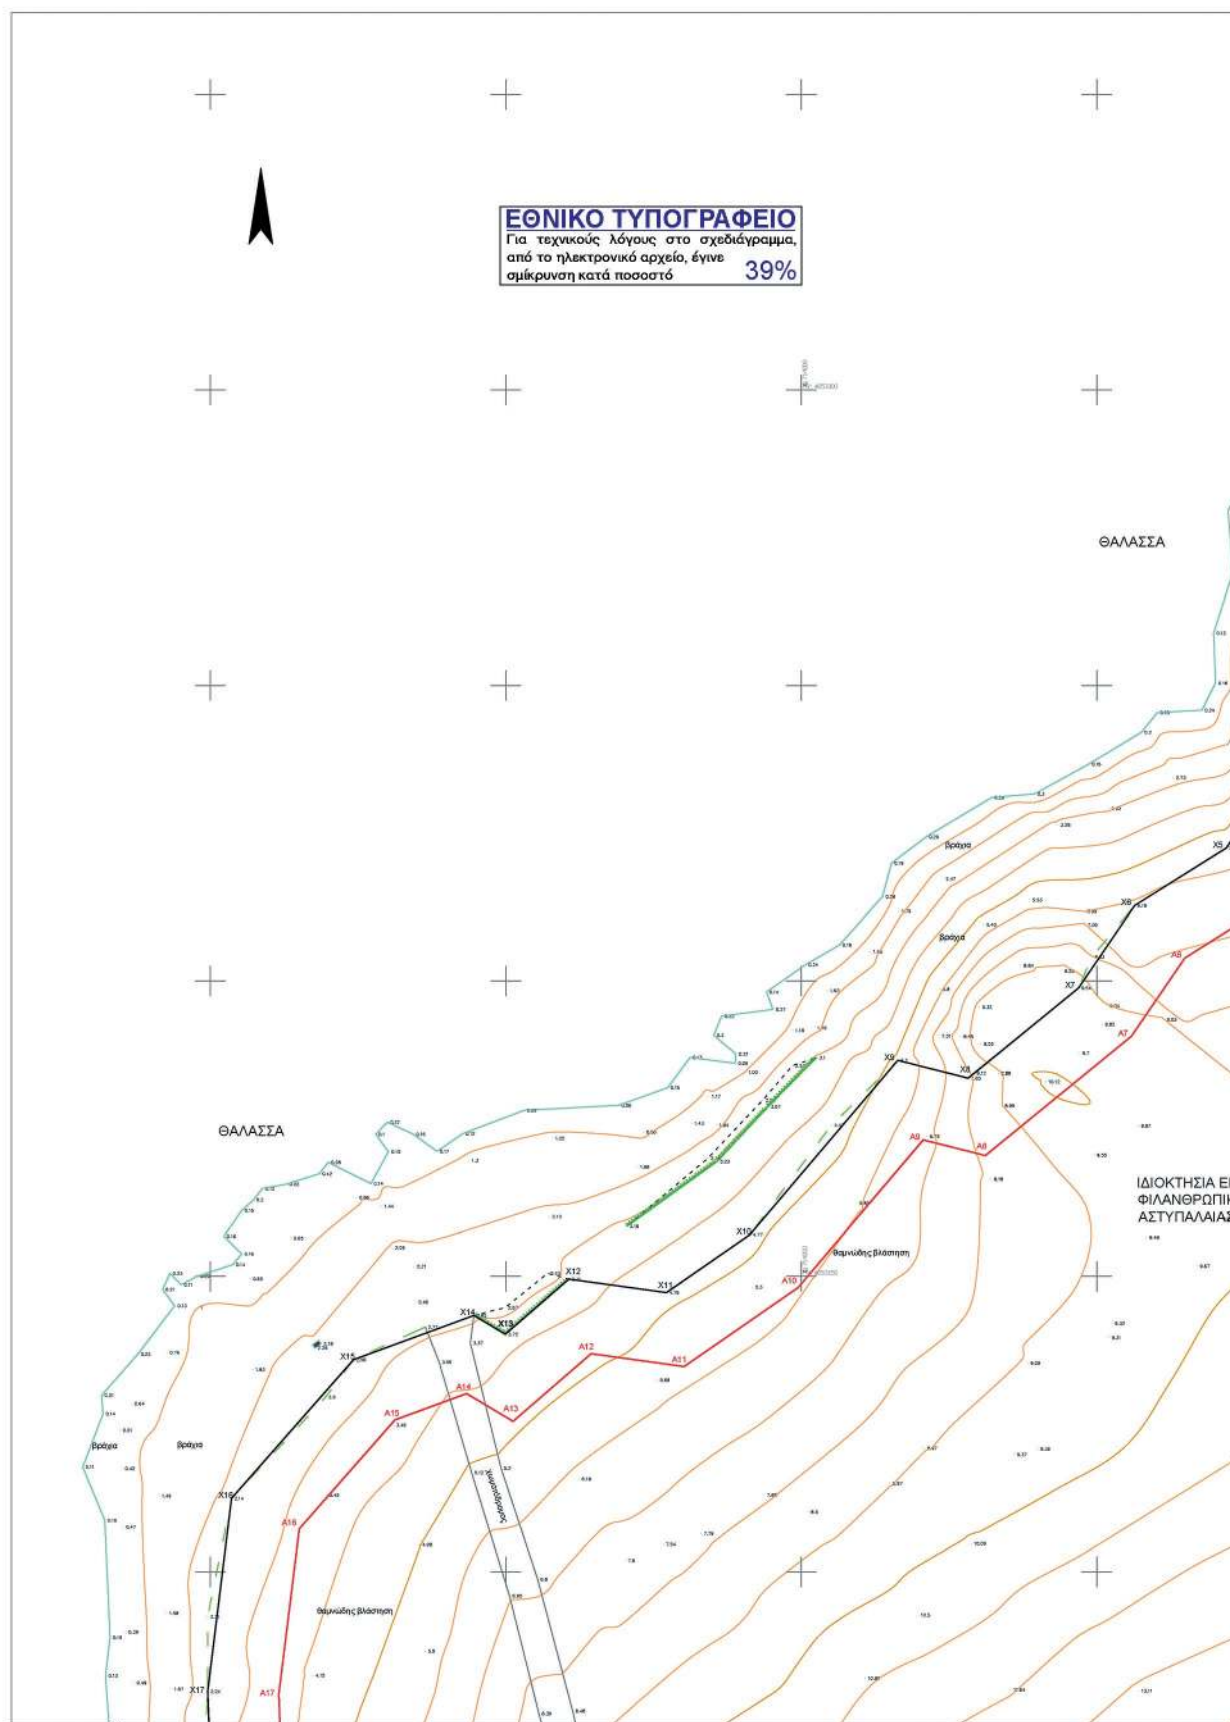

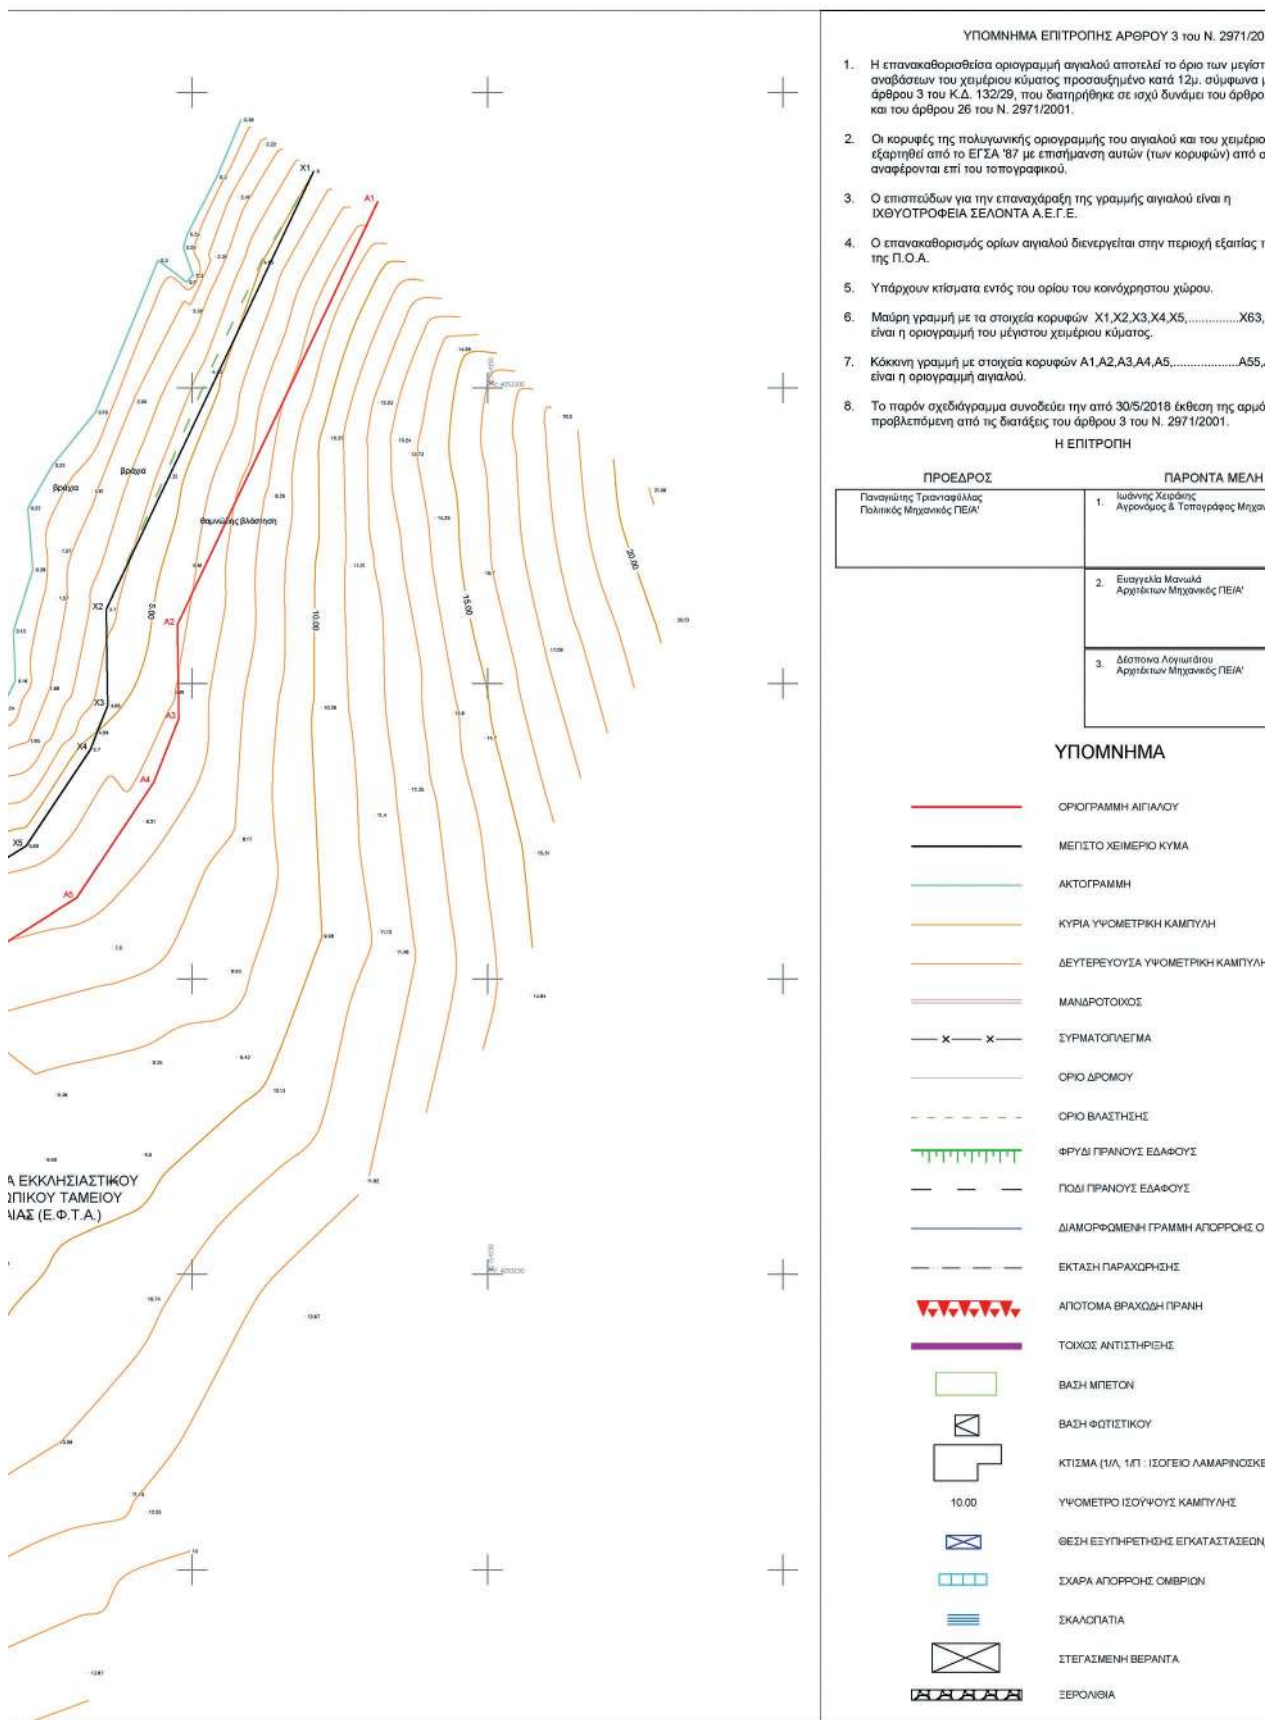

α Ν. 2971/2001

α των μεγίστων πλην συνήθων
μ. σύμφωνα με τις διατάξεις του
ν. του άρθρου 8 του Ν. 510/1947

ι του χειμείου κύματος, έχουν
υψών) από συντεταγμένες που

είναι η

αχρή εξαιτίας της οριστικοποίησης

του.

.....X63,X64,X65

.....A55,A56,A57

αση της αρμόδιας επιτροπής, την
/2001.

ΩΝΤΑ ΜΕΛΗ

τογράφος Μηχανικός ΠΕ/Α'

τα
μικρός ΠΕ/Α'

δίου
μικρός ΠΕ/Α'

Υ/ΛΗ

ΡΗΚΗ ΚΑΜΠΥΛΗ

Ε

ΑΠΟΡΡΟΗΣ ΟΜΒΡΙΩΝ

Η


ΛΑΜΑΡΙΝΟΣΚΕΛΕΣ, ΠΛΑΚΟΣΚΕΛΕΣ

ΜΠΥΛΗ

ΓΑΤΑΣΤΑΣΕΩΝ, ΦΡΕΑΤΙΟ

ΣΚ

ΚΤΗΜΑΤΟΓΡΑΦΙΚΟ ΔΙΑΓΡΑΜΜΑ ΚΛΙΜΑΚΑΣ 1:5000

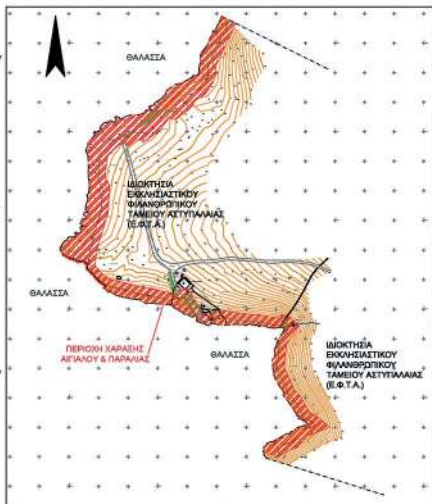


ΠΙΝΑΚΑΣ ΣΥΝΤΕΤΑΓΜΕΝΩΝ ΚΟΡΥΦΩΝ ΓΡΑΜΜΗΣ ΜΕΓΙΣΤΟΥ ΧΕΙΜΕΡΙΟΥ ΚΥΜΑΤΟΣ

X1	714120.60	405336.67	X35	714045.14	4052871.02
X2	714095.48	4053362.55	X36	714048.18	4052867.43
X3	714095.74	4053366.23	X37	714057.08	4052851.05
X4	714092.81	4053336.79	X38	714092.31	4052843.28
X5	714071.93	4053222.47	X39	714093.98	4052843.87
X6	714095.41	4053212.72	X40	714078.34	4052829.86
X7	714048.91	4053198.79	X42	714084.94	4052822.78
X8	714028.23	4053183.52	X43	714086.68	4052823.04
X9	714016.34	4053186.54	X44	714091.54	4052826.05
X10	713991.32	4053157.06	X45	714086.17	4052833.02
X11	713977.18	4053147.25	X46	714113.87	4052835.73
X12	713960.67	4053149.53	X47	714149.82	4052829.47
X13	713949.92	4053140.20	X48	714169.25	4052828.73
X14	713944.59	4053143.38	X49	714208.98	4052822.11
X15	713924.23	4053135.89	X50	714211.52	4052827.87
X16	713923.59	4053112.36	X51	714218.96	4052825.23
X17	713899.96	4053079.74	X52	714223.70	4052820.57
X18	713900.18	4053084.56	X53	714208.62	4052795.83
X19	713908.83	4053057.00	X54	714202.22	4052749.43
X20	713904.61	4053015.38	X55	714220.84	4052708.89
X21	713887.87	4052990.54	X56	714231.27	4052695.85
X22	713885.80	4052952.08	X57	714240.49	4052684.19
X23	713881.90	4052927.22	X58	714260.58	4052650.12
X24	713881.17	4052918.78	X59	714268.31	4052653.75
X25	713887.41	4052913.49	X60	714259.06	4052649.81
X26	713900.24	4052999.08	X61	714245.45	4052645.38
X27	713912.87	4052990.32	X62	714228.51	4052625.70
X28	713948.10	4052982.20	X63	714214.95	4052621.84
X29	713955.50	4052976.98	X64	714206.04	4052613.22
X30	713964.02	4052973.77	X65	714202.83	4052600.45
X31	714024.45	4052984.94			
X32	714033.56	4052989.27			


ΠΙΝΑΚΑΣ ΣΥΝΤΕΤΑΓΜΕΝΩΝ ΚΟΡΥΦΩΝ ΓΡΑΜΜΗΣ ΑΙΓΙΑΛΟΥ

A1	714151.44	4053331.54	A29	713886.26	4052885.12
A2	714097.32	4053298.82	A30	714022.87	4052877.30
A3	714097.77	4053244.04	A31	714051.30	4052861.95
A4	714093.51	4053233.21	A32	714049.22	4052854.78
A5	714090.48	4053213.88	A34	714056.13	4052847.24
A6	714084.91	4053203.89	A35	714080.48	4052839.55
A7	714055.86	4053190.80	A38	714085.11	4052838.05
A8	714031.14	4053170.41	A37	714089.11	4052844.07
A9	714020.64	4053173.07	A38	714113.90	4052847.89
A10	713998.45	4053148.09	A39	714151.08	4052841.43
A11	713980.17	4053134.73	A40	714170.52	4052840.69
A12	713964.43	4053136.80	A41	714202.13	4052835.15
A13	713951.23	4053125.44	A42	714207.42	4052841.65
A14	713943.50	4053130.14	A43	714225.38	4052835.75
A15	713931.24	4053125.68	A44	714239.28	4052822.08
A16	713915.05	4053107.24	A45	714218.27	4052791.40
A17	713911.50	4053079.24	A46	714214.46	4052751.38
A18	713911.98	4053069.50	A47	714251.00	4052713.41
A19	713919.07	4053081.26	A48	714240.93	4052702.90
A20	713916.51	4053013.28	A49	714257.91	4052673.93
A21	713899.44	4052987.30	A50	714266.07	4052670.06
A22	713897.58	4052949.72	A51	714291.18	4052650.44
A23	713893.96	4052923.92	A52	714290.90	4052638.40
A24	713896.81	4052922.10	A53	714292.23	4052635.71
A25	713908.25	4052908.13	A54	714235.38	4052615.16
A26	713917.86	4052901.39	A55	714221.14	4052611.20
A27	713949.05	4052893.83	A56	714216.85	4052607.02
			A57	714214.47	4052597.52

ΑΠΟΣΠΑΣΜΑ ΦΥΛΛΟΥ ΧΑΡΤΟΥ 1:50000 ΑΣΤΥΠΑΛΑΙΑ (ΚΛΙΜΑΚΑ 1:20000)

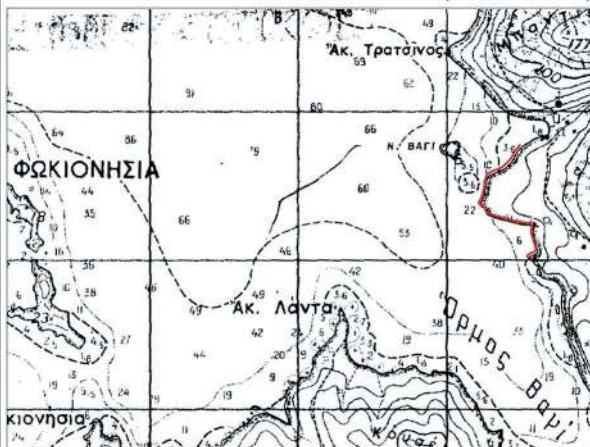



ΔΙΑΝΟΜΗ ΦΥΛΛΩΝ

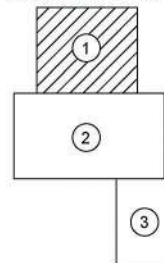

Η εξάρτηση από το ΕΓΣΑ/87 πραγματοποιήθηκε με σύστημα GPS και κάνονας χρήση του Ελληνικού
Συστήματος Εντοπισμού ΗΕΡΟΣ.

ΕΛΛΗΝΙΚΗ ΔΗΜΟΚΡΑΤΙΑ ΚΤΗΜΑΤΙΚΗ ΥΠΗΡΕΣΙΑ ΔΩΔΕΚΑΝΗΣΩΝ Α'	
ΕΡΓΟ: ΕΠΑΝΑΚΑΘΟΡΙΣΜΟΣ ΟΡΙΩΝ ΑΙΓΙΑΛΟΥ & ΠΑΡΑΛΙΑΣ	
ΘΕΣΗ: ΠΕΡΙΟΧΗ "ΚΑΤΑΦΙ - ΜΙΚΡΟ ΒΑΓΙ", ΔΗΜΟΥ ΑΣΤΥΠΑΛΑΙΑΣ, ΠΕΡΙΦΕΡΕΙΑΚΗΣ ΕΝΟΤΗΤΑΣ ΚΑΛΥΜΝΟΥ, ΠΕΡΙΦΕΡΕΙΑΣ ΝΟΤΙΟΥ ΑΙΓΑΙΟΥ	
ΕΡΓΟΔΟΤΗΣ: ΙΧΘΥΟΤΡΟΦΕΙΑ ΣΕΛΟΝΤΑ Α.Ε.Γ.Ε.	
ΜΕΛΕΤΗ: ΤΟΠΟΓΡΑΦΙΚΗ ΜΕΛΕΤΗ	
ΘΕΜΑ: ΤΟΠΟΓΡΑΦΙΚΟ ΔΙΑΓΡΑΜΜΑ	
ΣΥΣΤΗΜΑ ΑΝΑΦΟΡΑΣ: ΕΠΙΧΡΑΣΙΑ ΜΕΡΚΑΤΟΡΙΚΗ ΠΡΟΒΟΛΗ, ΕΓΣΑ/87, ΕΛΛΗΝΙΣΤΕΙΣ G.R.S. 80	
ΑΡΙΘΜΟΣ ΣΧΕΔΙΟΥ: 01 (ΦΥΛΛΟ 1 ΑΠΟ 3)	ΚΛΙΜΑΚΑ: 1:500 ΗΜΕΡΟΜΗΝΙΑ: 5-1-2018
ΜΕΛΕΤΗΤΗΣ: ΑΜΒΙΟ Α.Ε. Σύμβουλοι Επιχειρήσεων Μαυροματσίλων 39, 104 34 Αθήνα τηλ.: 210 8219948 fax: 210 8832516 www.ambio.gr	ΓΙΑ ΤΟΝ ΜΕΛΕΤΗΤΗ Γ. Λαγκανίδης Τοπογράφος Μηχανικός Ε.Μ.Π.
ΕΛΕΓΧΟΣ	ΘΕΩΡΗΣΗ 14/05/2018
ΙΟΑΝΝΙΣ CHEIRAKIS ο=Hellenic Public Administration Certification Services, serialNumber=ERMIS-34490067, c=GR, email=i.xeirakis@2862.syzefxis.gov.gr, sn=CHIRAKIS, givenName=ΙΟΑΝΝΗΣ, ou=ΙΩΑΝΝΗΣ ΧΕΙΡΑΚΗΣ, cn=ΙΟΑΝΝΙΣ CHEIRAKIS 2020.05.26 09:24:50 +03'00'	

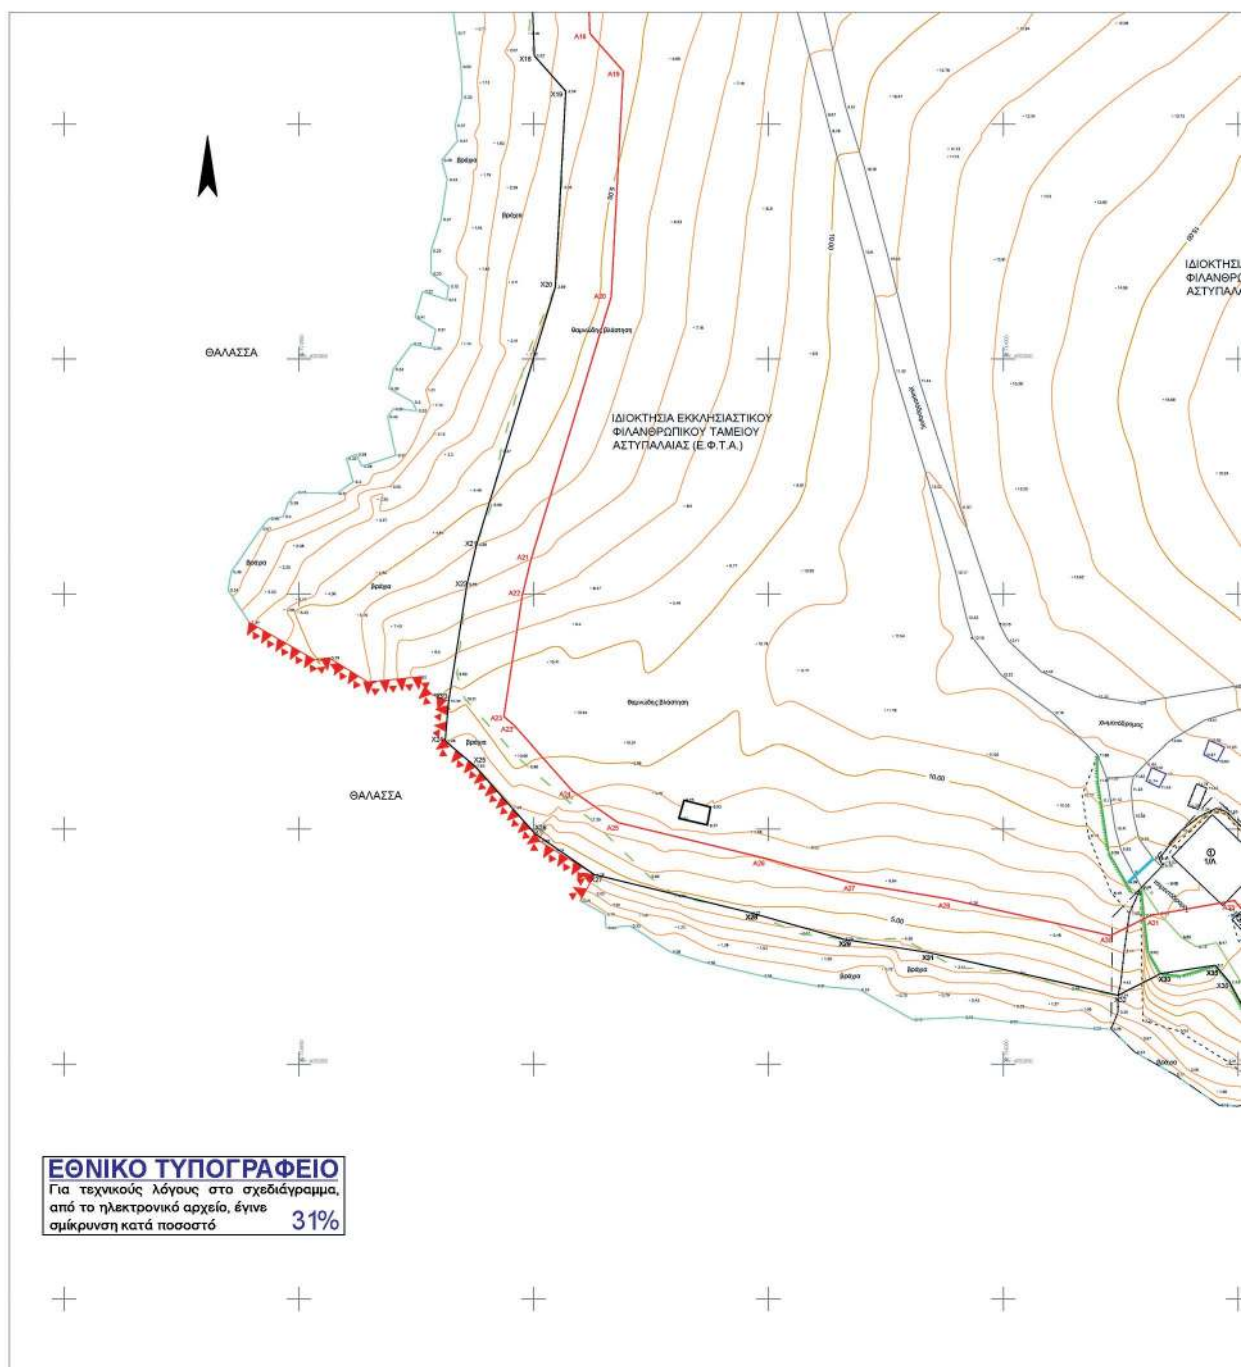

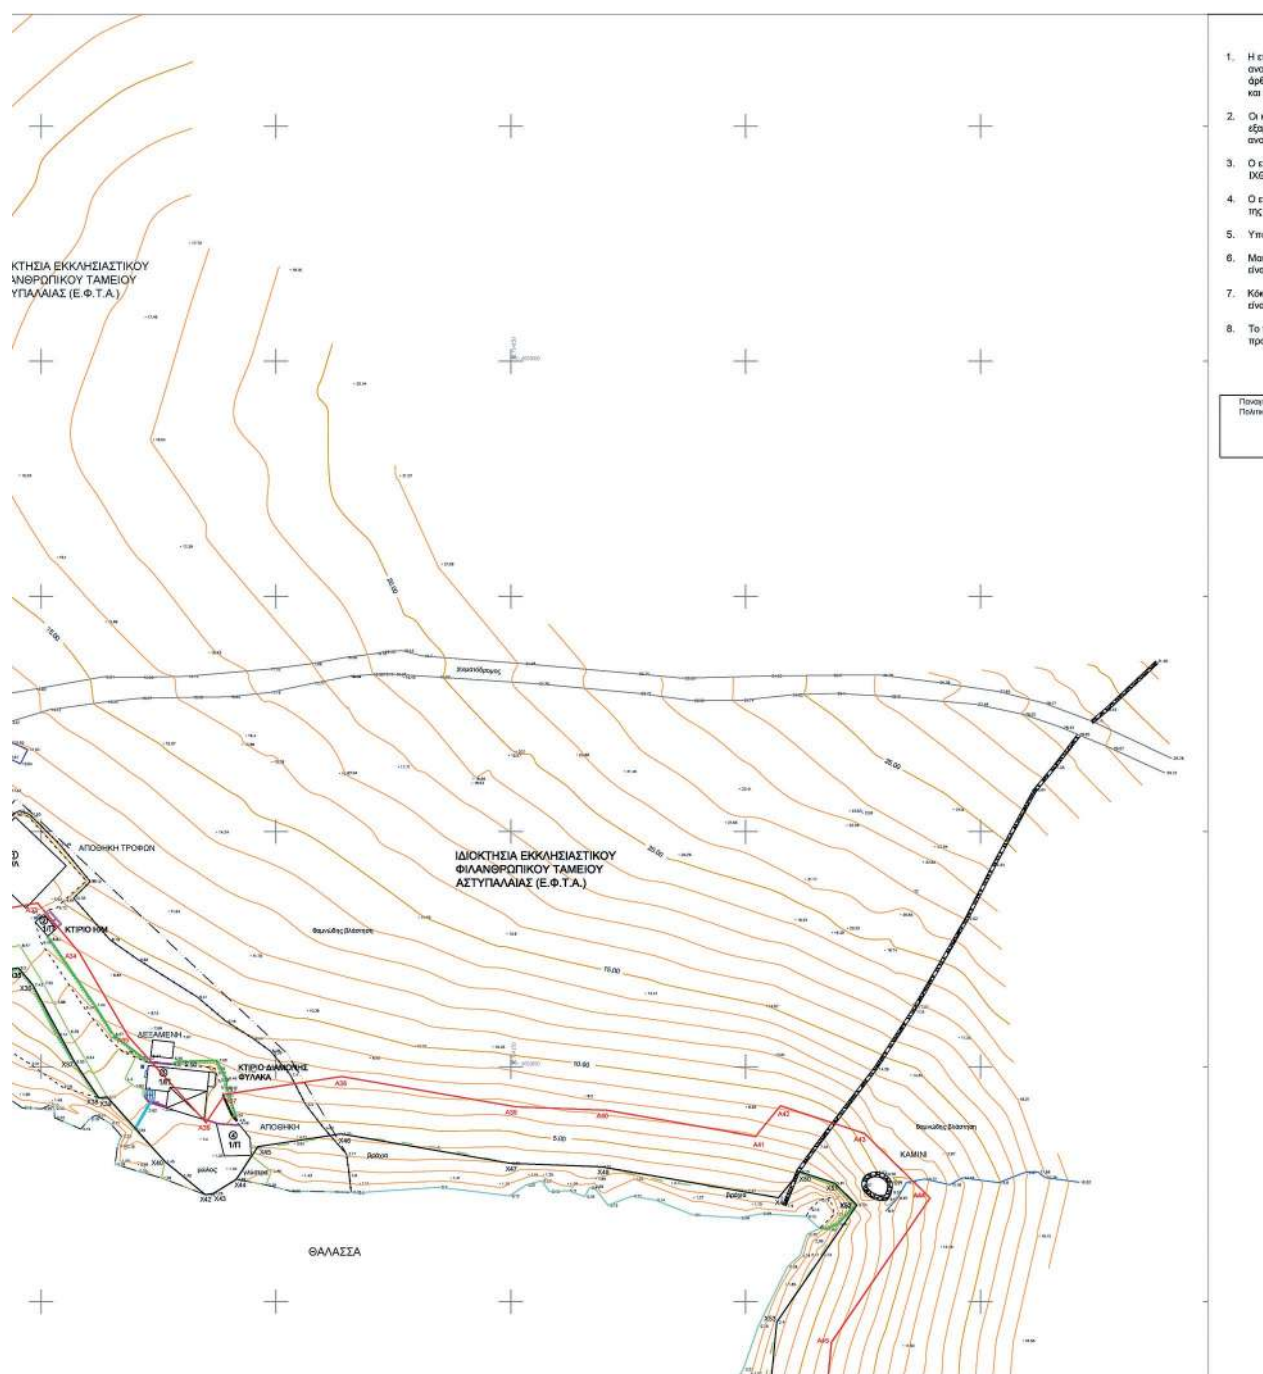

ΥΠΟΜΝΗΜΑ ΕΠΙΤΡΟΠΗΣ ΑΡΘΡΟΥ 3 του Ν. 2971/2001

Η σπανακαθορισθείσα οργραμμή αγκυρώσεως αποτελεί το όριο των μεγάλων πλιν συνήθων ανδράτων του χειμάρρου κύματος προσυμμετρικό κατά 12μ. σύμφωνα με τις διατάξεις του άρθρου 3 του Κ.Δ. 132/29, που διατηρήθηκε σε ισχύ δυνάμει του άρθρου 8 του Ν. 519/1947 και του άρθρου 28 του Ν. 2971/2001.

Ο κορμός της πολυμενούς οργραμμής του αγκυρώσεως και του χειμάρρου κύματος, έχουν εδωρήσει από το ΕΓΣΑ/87 με επισήμανση αυτών (των κορμών) από συντεταγμένες που αναγράφονται επί του τοπογραφικού.

Ο σκοπός των πλιν σπαναγράφων της γραμμής αγκυρώσεως είναι η ΙΧΘΥΟΤΡΟΦΕΙΑ ΣΕΛΟΝΤΑ Α.Ε.Γ.Ε.

Ο σπανακαθορισμός ορίων αγκυρώσεως στην περιοχή εξαρτάται της οριστικοποίησης της Π.Ο.Α.

Υπάρχουν κτίσματα εντός του ορίου του κοινόχρηστου χώρου.

Μείζον γραμμή με το σπανακαθορισμό Χ1, Χ2, Χ3, Χ4, Χ5, Χ63, Χ64, Χ65 είναι η οργραμμή του μεγάλου χειμάρρου κύματος.

Κόκκινη γραμμή με σπανακαθορισμό Α1, Α2, Α3, Α4, Α5, Α55, Α56, Α57 είναι η οργραμμή αγκυρώσεως.

Το παρόν σχεδιαστικό συνοδεύει την από 30/5/2018 έκθεση της αρμόδιας επιτροπής, την προβλεπόμενη από τις διατάξεις του άρθρου 3 του Ν. 2971/2001.

Η ΕΠΙΤΡΟΠΗ

ΠΡΟΕΔΡΟΣ	ΠΑΡΟΝΤΑ ΜΕΛΗ
Πανεπιστήμιο Τεχνολογίας Πολυτεχνείο Μεσογείων ΓΕΩΤ	1. Ιωάννης Χειράκης Αρχιτέκτονας Τοπογράφος Μηχανικός ΓΕΩΤ
	2. Επαγόρευση Μανώλη Αρχιτέκτονας Μηχανικός ΓΕΩΤ
	3. Διπλωματούχος Αρχιτέκτονας Αρχιτέκτονας Μηχανικός ΓΕΩΤ

ΥΠΟΜΝΗΜΑ

ΟΡΓΑΝΩΜΗΝΗ ΑΓΓΑΛΟΥ

ΜΕΓΙΣΤΟ ΧΕΙΜΑΡΡΟ ΚΥΜΑ

ΑΚΤΟΓΡΑΜΜΗ

ΚΥΡΙΑ ΥΠΟΜΕΤΡΙΚΗ ΚΑΜΠΥΛΗ

ΔΕΥΤΕΡΕΥΟΥΣΑ ΥΠΟΜΕΤΡΙΚΗ ΚΑΜΠΥΛΗ

ΜΑΝΩΦΟΡΟΚΟΣ

ΣΥΜΜΑΤΟΠΕΓΜΑ

ΟΡΙΟ ΔΡΟΜΟΥ

ΟΡΙΟ ΒΛΑΣΤΗΣΗΣ

ΦΡΥΔ ΠΡΑΝΟΥΣ ΕΔΑΦΟΥΣ

ΠΩΔ ΠΡΑΝΟΥΣ ΕΔΑΦΟΥΣ

ΔΙΑΚΟΡΜΩΜΕΝΗ ΓΡΑΜΜΗ ΑΠΟΡΡΙΣΗΣ ΟΜΒΡΙΩΝ

ΕΚΤΑΣΗ ΠΑΡΑΚΟΡΗΣΗΣ

ΑΠΟΤΟΜΑ ΒΡΑΧΩΔΗ ΠΡΑΝΗ

ΤΟΙΧΟΣ ΑΝΤΙΣΤΗΡΙΞΗΣ

ΒΑΘΗ ΜΠΕΤΟΝ

ΒΑΘΗ ΦΩΤΙΣΤΙΚΟΥ

ΚΤΙΣΜΑ (Ν/Α, Μ/Α) ΙΣΟΒΕΙΟ ΛΑΜΑΡΙΝΟΚΕΛΕΤΕΣ, ΠΥΛΩΚΟΚΕΛΕΤΕΣ

ΥΠΟΜΕΤΡΟ ΙΣΟΝΟΧΟΥΣ ΚΑΜΠΥΛΗΣ

ΒΕΔΗ ΕΞΥΠΗΡΕΤΗΣΗΣ ΕΚΚΑΤΑΣΤΑΣΕΩΝ, ΦΡΕΑΤΙΟ

ΣΧΑΡΑ ΑΠΟΡΡΙΣΗΣ ΟΜΒΡΙΩΝ

ΣΚΑΛΟΓΡΑΦΙΑ

ΣΤΕΓΑΣΜΕΝΗ ΒΕΡΑΝΤΑ

ΞΕΡΟΛΑΒΙΑ

ΚΤΗΜΑΤΟΓΡΑΦΙΚΟ ΔΙΑΓΡΑΜΜΑ ΚΛΙΜΑΚΑΣ 1:5000

ΑΠΟΣΠΑΣΜΑ ΦΥΛΛΟΥ ΧΑΡΤΟΥ 1:50000 ΑΣΤΥΠΑΛΛΕΙΑ (ΚΛΙΜΑΚΑ 1:20000)

ΔΙΑΝΟΜΗ ΦΥΛΛΩΝ

1

2

3

Η εδωρήσει από το ΕΓΣΑ/87 πραγματοποιήθηκε με σύστημα GPS και κέντρους χρήσης του Ελληνικού Συστήματος Εντοπισμού ΗΕΡΟΣ.

ΕΛΛΗΝΙΚΗ ΔΗΜΟΚΡΑΤΙΑ
ΚΤΗΜΑΤΙΚΗ ΥΠΗΡΕΣΙΑ ΔΩΔΕΚΑΝΗΣΩΝ Α'

ΕΡΓΟ: ΕΠΑΝΑΚΑΘΟΡΙΣΜΟΣ ΟΡΙΩΝ ΑΓΓΑΛΟΥ & ΠΑΡΑΛΙΑΣ

ΘΕΣΗ: ΠΕΡΙΟΧΗ "ΚΑΤΑΦΙ - ΜΙΚΡΟ ΒΑΡ", ΔΗΜΟΥ ΑΣΤΥΠΑΛΛΕΙΑΣ, ΠΕΡΙΦΕΡΕΙΑΚΗΣ ΕΝΟΤΗΤΑΣ ΚΑΛΥΜΝΙΩΝ, ΠΕΡΙΦΕΡΕΙΑΣ ΝΟΤΙΟΥ ΑΙΓΑΙΟΥ

ΕΡΓΟΔΟΤΗΣ: ΙΧΘΥΟΤΡΟΦΕΙΑ ΣΕΛΟΝΤΑ Α.Ε.Γ.Ε.

ΜΕΛΕΤΗ: ΤΟΠΟΓΡΑΦΙΚΗ ΜΕΛΕΤΗ

ΘΕΜΑ: ΤΟΠΟΓΡΑΦΙΚΟ ΔΙΑΓΡΑΜΜΑ

ΣΥΣΤΗΜΑ ΑΝΑΦΟΡΑΣ: ΕΓΧΑΡΣΙΑ ΜΕΤΑΚΟΡΗΣ ΠΡΟΒΟΛΗ ΕΓΣΑ/87, ΕΛΛΗΝΟΕΙΔΕΣ Ο.Ρ.Σ. 80


ΑΡΙΘΜΟΣ ΣΧΕΔΙΟΥ: 02 (ΦΥΛΛΟ 2 ΑΠΟ 3) ΚΛΙΜΑΚΑ: 1:500 ΗΜΕΡΟΜΗΝΙΑ: 5-1-2018

ΜΕΛΕΤΗΤΗΣ: ΑΜΒΙΟ Α.Ε. Σύμβουλοι Επιχειρήσεων
Μαυρομυλάκη 30, 104 34 Αθήνα
τηλ.: 210 9219948
fax.: 210 9832516
www.ambio.gr

ΓΙΑ ΤΟΝ ΜΕΛΕΤΗΤΗ: Γ. Λαγκαδάς
Τοπογράφος Μηχανικός Ε.Μ.Π.

ΕΛΕΓΧΟΣ: ΘΕΩΡΗΣΗ 14/05/2018

ΙΟΑΝΝΙΣ ΧΕΙΡΑΚΗΣ
o=Hellenic Public Administration Certification
Services, serialNumber=ERMIS-34490067, c=GR,
email=i.xeirakis@2862.syzefxis.gov.gr,
sn=ΧΕΙΡΑΚΗΣ, givenName=ΙΟΑΝΝΙΣ,
ou=ΙΟΑΝΝΗΣ ΧΕΙΡΑΚΗΣ, cn=ΙΟΑΝΝΙΣ ΧΕΙΡΑΚΗΣ
2020.05.26 09:26:24 +03'00'

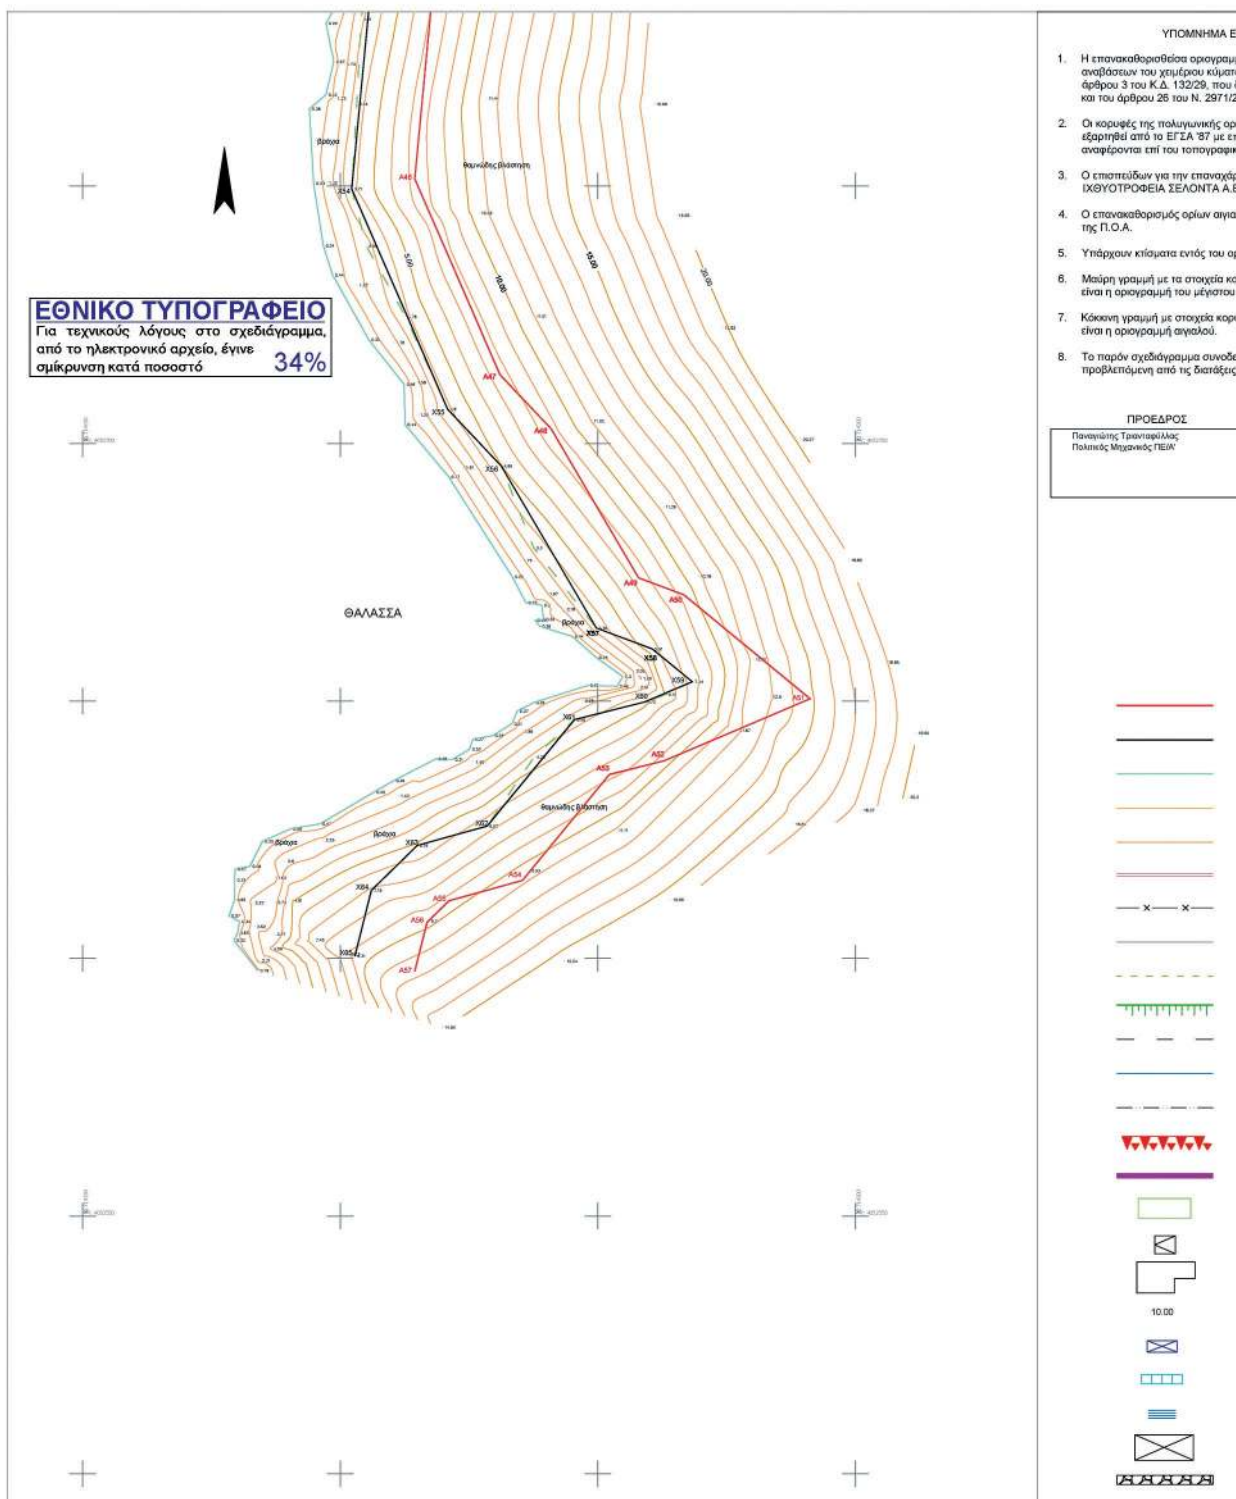

ΙΝΗΜΑ ΕΠΙΤΡΟΠΗΣ ΑΡΘΡΟΥ 3 του Ν. 2971/2001

παραγραφή αγκυρώσεων αποτελεί το όριο των μεγεθών πλην συνθήκων οι κύματες προσεγγίζονται κατά 12μ. σύμφωνα με τις διατάξεις του 29, που διατηρήθηκε σε ισχύ δυνάμει του άρθρου 8 του Ν. 510/1947 Ν. 2971/2001.

ηλικίες ορισμένων των αγκυρών και του χερσαίου κύματος, έχουν '87 με επισημάνσεις αυτών (των κορυφών) από συντεταγμένες που παραγράφου.

παραγράφοι της γραμμής αγκυρώσεων είναι η ΝΥΤΑ Α.Ε.Γ.Ε.

των αγκυρών διενεργείται στην περιοχή εξάφιας της οριστικοποίησης

ός του ορίου του κανονιστικού χώρου.

ταχεία κορυφών Χ1,Χ2,Χ3,Χ4,Χ5,.....Χ63,Χ64,Χ65 μέγιστου χερσαίου κύματος

ταχεία κορυφών Α1,Α2,Α3,Α4,Α5,.....Α55,Α56,Α57 θαύ.

α συνάδει την από 30/5/2018 έκταξη της αρμόδιας επιτροπής, την διατάξεις του άρθρου 3 του Ν. 2971/2001.

Η ΕΠΙΤΡΟΠΗ


ΠΑΡΟΝΤΑ ΜΕΛΗ

1.	Ιωάννης Χιράκης Αρχηγός & Τοπογράφος Μηχανικός ΠΕ/Α'
2.	Ευαγγελία Μανιάκη Αρχηγός Μηχανικός ΠΕ/Α'
3.	Διπλότυπη Γεωμετρία Αρχηγός Μηχανικός ΠΕ/Α'

ΥΠΟΜΝΗΜΑ

—	ΟΡΙΟΓΡΑΦΙΚΗ ΑΙΓΙΑΛΟΥ
—	ΜΕΓΙΣΤΟ ΧΕΙΜΕΡΙΟ ΚΥΜΑ
—	ΑΚΤΟΓΡΑΦΙΚΗ
—	ΚΥΡΙΑ ΥΦΟΜΕΤΡΙΚΗ ΚΑΜΠΥΛΗ
—	ΔΕΥΤΕΡΕΥΟΥΣΑ ΥΦΟΜΕΤΡΙΚΗ ΚΑΜΠΥΛΗ
—	ΜΑΛΑΚΟΤΟΞΟΣ
—	ΣΥΜΦΑΤΟΤΗΤΑ
—	ΟΡΙΟ ΔΡΟΜΟΥ
—	ΟΡΙΟ ΒΛΑΣΤΗΤΗΣ
—	ΦΡΥΓΗ ΠΡΑΝΟΥΣ ΕΔΑΦΟΥΣ
—	ΠΟΔΙ ΠΡΑΝΟΥΣ ΕΔΑΦΟΥΣ
—	ΔΙΑΜΟΡΦΩΜΕΝΗ ΓΡΑΜΜΗ ΑΠΟΡΡΙΣΣ ΟΜΒΡΙΩΝ
—	ΕΚΤΑΣΗ ΠΑΡΑΧΩΡΗΣΗΣ
—	ΑΠΟΤΟΜΑ ΒΡΑΧΩΔΗ ΠΡΑΝΗ
—	ΤΟΧΟΣ ΑΝΤΙΣΤΗΡΕΦΣ
—	ΒΑΣΗ ΜΠΕΤΟΝ
—	ΒΑΣΗ ΦΩΤΙΣΤΙΚΟΥ
—	ΚΤΙΣΜΑ (Ν/Α, 1/1, ΙΣΟΓΕΙΟ ΛΑΜΑΡΙΝΟΣΚΕΠΕΣ, ΠΛΑΚΟΣΚΕΠΕΣ)
—	ΥΦΟΜΕΤΡΟ ΙΣΟΓΕΙΟΥΣ ΚΑΜΠΥΛΗΣ
—	ΘΕΣ ΕΞΥΠΗΡΕΤΗΣΗΣ ΕΚΚΑΤΑΣΤΑΣΕΩΝ, ΦΡΕΑΤΙΟ
—	ΣΧΑΡΑ ΑΠΟΡΡΙΣΣ ΟΜΒΡΙΩΝ
—	ΣΚΑΛΟΠΙΑΤΑ
—	ΣΤΕΓΑΣΜΕΝΗ ΒΕΡΑΝΤΑ
—	ΣΕΡΟΝΙΟΝ

ΚΤΗΜΑΤΟΓΡΑΦΙΚΟ ΔΙΑΓΡΑΜΜΑ ΚΛΙΜΑΚΑΣ 1:5000

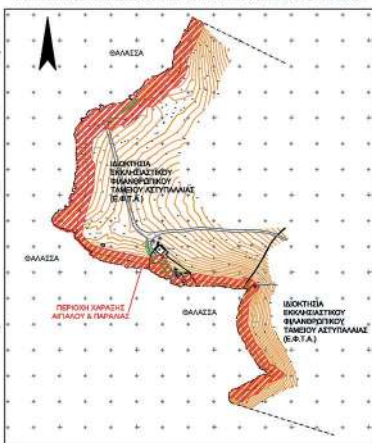ΠΙΝΑΚΑΣ ΣΥΝΤΕΤΑΓΜΕΝΩΝ ΚΟΡΥΦΩΝ
ΓΡΑΜΜΗΣ ΜΕΓΙΣΤΟΥ ΧΕΙΜΕΡΙΟΥ ΚΥΜΑΤΟΣ

X1	714050.00	4050388.67	X26	714048.18	4050871.02
X2	714050.48	4050382.53	X26	714048.18	4050867.43
X3	714050.74	4050346.23	X27	714057.08	4050851.05
X4	714052.81	4050338.79	X28	714052.31	4050843.28
X5	714071.95	4050224.47	X29	714053.99	4050843.57
X6	714054.41	4050312.72	X30	714075.34	4050839.89
X7	714046.91	4050198.79	X31	714054.94	4050822.78
X8	714028.23	4050183.52	X32	714050.63	4050823.04
X9	714016.34	4050195.54	X33	714051.54	4050820.05
X10	713997.32	4050167.88	X34	714056.17	4050833.02
X11	713971.45	4050147.25	X35	714113.87	4050835.73
X12	713960.67	4050148.03	X36	714149.83	4050829.47
X13	713949.92	4050140.20	X37	714189.25	4050828.73
X14	713944.59	4050143.38	X38	714209.99	4050822.11
X15	713924.23	4050139.89	X39	714211.52	4050827.87
X16	713905.58	4050132.38	X40	714218.99	4050825.23
X17	713899.58	4050129.74	X41	714223.70	4050820.52
X18	713900.15	4050084.58	X42	714206.62	4050785.63
X19	713906.83	4050057.80	X43	714202.22	4050749.43
X20	713904.61	4050015.38	X44	714203.84	4050708.69
X21	713887.87	4050082.54	X45	714209.22	4050689.65
X22	713885.80	4050062.08	X46	714205.71	4050664.48
X23	713881.90	4050027.22	X47	714202.93	4050600.12
X24	713881.17	4050219.78	X48	714208.31	4050583.75
X25	713887.41	4050193.49	X49	714205.08	4050498.81
X26	713900.34	4050289.09	X50	714202.45	4050462.39
X27	713912.87	4050280.32	X51	714208.51	4050425.70
X28	713948.10	4050382.20	X52	714214.95	4050392.194
X29	713955.05	4050376.58	X53	714209.04	4050315.23
X30	713984.02	4050273.77	X54	714202.83	4050280.45
X31	714024.43	4050284.84			
X32	714023.56	4050289.27			


ΠΙΝΑΚΑΣ ΣΥΝΤΕΤΑΓΜΕΝΩΝ ΚΟΡΥΦΩΝ
ΓΡΑΜΜΗΣ ΑΙΓΙΑΛΟΥ

A1	714131.44	4050331.54	A29	713988.26	4050348.12
A2	714087.52	4050330.82	A30	714020.87	4050297.507
A3	714087.77	4050344.04	A31	714020.30	4050381.58
A4	714050.51	4050333.21	A32	714048.22	4050384.78
A5	714050.48	4050313.58	A33	714050.13	4050387.424
A6	714054.91	4050303.89	A34	714053.46	4050388.55
A7	714055.85	4050190.80	A35	714055.11	4050388.05
A8	714051.14	4050170.41	A36	714055.11	4050384.407
A9	714025.66	4050173.07	A37	714115.99	4050397.589
A10	713969.45	4050148.09	A38	714151.08	4050394.143
A11	713980.17	4050134.75	A39	714170.52	4050384.859
A12	713964.43	4050135.50	A40	714202.13	4050285.15
A13	713901.23	4050124.44	A41	714207.42	4050284.155
A14	713940.39	4050130.14	A42	714225.38	4050285.75
A15	713915.74	4050128.88	A43	714208.58	4050282.08
A16	713915.05	4050107.24	A44	714218.27	4050279.40
A17	713911.58	4050079.24	A45	714214.46	4050271.38
A18	713911.58	4050069.30	A46	714201.00	4050273.41
A19	713916.07	4050061.26	A47	714200.03	4050272.90
A20	713916.51	4050013.28	A48	714207.91	4050267.05
A21	713986.44	4050067.36	A49	714206.67	4050267.069
A22	713987.88	4050049.73	A50	714201.18	4050265.44
A23	713990.66	4050033.92	A51	714202.90	4050263.40
A24	713986.91	4050022.10	A52	714202.23	4050263.71
A25	713988.25	4050008.13	A53	714205.38	4050261.15
A26	713917.96	4050013.39	A54	714201.14	4050261.20
A27	713987.53	4050000.83	A55	714218.65	4050207.02
			A56	714214.47	4050207.52

ΑΠΟΣΠΑΣΜΑ ΦΥΛΛΟΥ ΧΑΡΤΟΥ 1:50000 ΑΣΤΥΠΑΛΛΙΑ (ΚΛΙΜΑΚΑ 1:20000)



ΔΙΑΝΟΜΗ ΦΥΛΛΩΝ

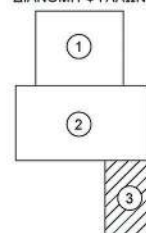

Η εξάρτηση από το ΕΓΣΑ/87 πραγματοποιήθηκε με σύστημα GPS και κώνιας χρήση του Ελληνικού Συστήματος Εντοπισμού ΗΕΡΟΣ.

ΕΛΛΗΝΙΚΗ ΔΗΜΟΚΡΑΤΙΑ ΚΤΗΜΑΤΙΚΗ ΥΠΗΡΕΣΙΑ ΔΩΔΕΚΑΝΗΣΩΝ Α'	
ΕΡΓΟ: ΕΠΑΝΑΚΑΘΟΡΙΣΜΟΣ ΟΡΙΩΝ ΑΙΓΙΑΛΟΥ & ΠΑΡΑΛΙΑΣ	
ΘΕΣΗ:	ΠΕΡΙΟΧΗ "ΚΑΤΑΦΙΛΙΩΝ - ΜΙΚΡΟ ΒΑΪ", ΔΗΜΟΥ ΑΣΤΥΠΑΛΛΙΑΣ, ΠΕΡΙΦΕΡΕΙΑΚΗΣ ΕΝΟΤΗΤΑΣ ΚΑΛΥΜΝΟΥ, ΠΕΡΙΦΕΡΕΙΑΣ ΝΟΤΙΟΥ ΑΙΓΙΑΛΟΥ
ΕΡΓΟΔΟΤΗΣ:	ΙΧΘΥΟΤΡΟΦΕΙΑ ΣΕΛΟΝΤΑ Α.Ε.Γ.Ε.
ΜΕΛΕΤΗ:	ΤΟΠΟΓΡΑΦΙΚΗ ΜΕΛΕΤΗ
ΘΕΜΑ:	ΤΟΠΟΓΡΑΦΙΚΟ ΔΙΑΓΡΑΜΜΑ
ΣΥΣΤΗΜΑ ΑΝΑΦΟΡΑΣ: ΕΠΙΧΑΡΤΙΑ ΜΕΤΑΚΟΙΝΩΝ ΠΡΟΣΩΠΩΝ ΕΓΣΑ/87, ΕΛΛΗΝΟΕΛΛΕΣ G.R.S. 80	
ΑΡΙΘΜΟΣ ΣΧΕΔΙΟΥ:	03 (ΦΥΛΛΟ 3 ΑΠΟ 3)
ΚΛΙΜΑΚΑ:	1:500
ΗΜΕΡΟΜΗΝΙΑ:	5-1-2018
ΜΕΛΕΤΗΤΗΣ:	ΓΙΑ ΤΟΝ ΜΕΛΕΤΗΤΗ
ΑΜΒΙΟ Α.Ε. Σύμβουλοι Επιχειρήσεων Μαυροματρίων 39, 104 34 Αθήνα τηλ. : 210 9219948 fax : 210 8632516 www.ambio.gr	Γ. Λαγκαδινός Τοπογράφος Μηχανικός Ε.Μ.Π.
ΕΛΕΓΧΟΣ:	ΘΕΩΡΗΣΗ 14/05/2018
ΙΟΑΝΝΙΣ ΧΕΙΡΑΚΗΣ o=Hellenic Public Administration Certification Services, serialNumber=ERMIS-34490067, c=GR, email=lxeirakis@2862.syzefix.gov.gr, sn=CHIRAKIS, givenName=IOANNIS, ou=IOANNHNS ΧΕΙΡΑΚΗΣ, cn=IOANNIS ΧΕΙΡΑΚΗΣ 2020.05.26 09:25:40 +03'00'	

Η απόφαση αυτή με την έκθεση της Επιτροπής και το τοπογραφικό διάγραμμα να δημοσιευθούν στην Εφημερίδα της Κυβερνήσεως.

Πειραιάς, 12 Ιουνίου 2020

Ο ασκών καθήκοντα Συντονιστή
Αποκεντρωμένης Διοίκησης
ΠΟΛΥΚΑΡΠΟΣ ΠΟΛΥΧΡΟΝΑΚΗΣ

Αριθμ. 28229

(2)

Κήρυξη ως αναδασωτέας έκτασης εμβαδού ενός κόμματος διακοσίων τριάντα δύο (1,232) στρεμμάτων, στη θέση «Παλιάλωνα», Κοινότητας Σταυρού, Δ.Ε. Αχιλλειών Δήμου Κεντρικής Κέρκυρας και Διαποντίων Νήσων, Περιφερειακής Ενότητας Κέρκυρας.

Ο ΣΥΝΤΟΝΙΣΤΗΣ ΑΠΟΚΕΝΤΡΩΜΕΝΗΣ
ΔΙΟΙΚΗΣΗΣ ΠΕΛΟΠΟΝΝΗΣΟΥ,
ΔΥΤΙΚΗΣ ΕΛΛΑΔΑΣ ΚΑΙ ΙΟΝΙΟΥ

Έχοντας υπόψη:

Τις διατάξεις:

1. Της παρ. 1 του άρθρου 24 και άρθρου 117 παρ. 3 του Συντάγματος.

2. Του ν. 3200/1955 (Α' 97) περί διοικ/κης αποκέντρωσης όπως τροποποιήθηκε και συμπληρώθηκε μεταγενέστερα με το ν.δ. 532/1970 (Α' 103) και με το άρθρο 280 του ν. 3852/2010 (Α' 87).

3. Του π.δ. 139/27-12-2010 «περί Οργανισμού της Αποκεντρωμένης Διοίκησης Πελ/σου - Δυτ. Ελλάδας και Ιονίου» (Α' 232).

4. Του ν. 998/1979 «περί προστασίας των δασών κ.τ.λ. (Α' 289) και ειδικότερα α) της παρ. 1 του άρθρου 41 β) της παρ. 1 του άρθρου 38 όπως τροποποιήθηκαν μέχρι σήμερα.

5. Του ν. 3208/2003 (Α' 303), του ν. 3818/2010 (Α' 17) και του ν. 4280/2014 (Α' 159).

6. Τις διαταγές του Υπουργείου Γεωργίας: α) 160417/1180/8-7-1980, β) 182447/3049/24-9-1980.

7. Των άρθρων 28 και 28 Α του ν. 4325/2015 «Εκδημοκρατισμός της Διοίκησης-Καταπολέμηση Γραφειοκρατίας και Ηλεκτρονική Διακυβέρνηση. Αποκατάσταση αδικιών και άλλες διατάξεις» (Α' 47).

8. Της υπ' αρ. 15870/15-5-2017 απόφασης του Υπουργού Εσωτερικών περί διορισμού του Νικολάου Παπαθεοδώρου του Αγγελάκη ως Συντονιστή της Αποκεντρωμένης Διοίκησης Πελοποννήσου, Δυτ. Ελλάδας και Ιονίου (Υ.Ο.Δ.Δ. 250).

9. Την υπ' αρ. 15644/1520/1-3-2011 απόφαση Γ.Γ. Αποκεντρωμένης Διοικ. Πελ/σου, Δυτ. Ελλάδας και Ιονίου με θέμα «Παράταση προθεσμίας κήρυξης εκτάσεων ως αναδασωτέων».

10. Την υπ' αρ. οικ. 30024/18-2-2020 πρόταση της Διεύθυνσης Δασών Κέρκυρας σχετικά με την κήρυξη ως αναδασωτέας της αναφερόμενης στο θέμα έκτασης.

11. Το γεγονός ότι δεν προκαλείται δαπάνη στον κρατικό προϋπολογισμό, αποφασίζουμε:

Κηρύσσουμε ως αναδασωτέα την παραπάνω δασικού χαρακτήρα έκταση, συνολικού εμβαδού ενός κόμματος διακοσίων τριάντα δύο (1,232) στρεμμάτων, στη θέση «Παλιάλωνα», Κοινότητας Σταυρού, Δημ. Ενοτ. Αχιλλειών, Δήμου Κεντρικής Κέρκυρας και Διαποντίων Νήσων, Περιφερειακής Ενότητας Κέρκυρας, όπως απεικονίζεται με στοιχεία (1, 2, 3, ..., 8, 9, 1) στο προσαρτημένο στην παρούσα απόφαση μας Τοπογρ. Διάγραμμα και έχει όρια:

ΒΟΡΕΙΑ: Ελαιόκτημα.

ΝΟΤΙΑ: Αγροτική οδός και πέραν αυτής δασικού χαρακτήρα έκταση.

ΑΝΑΤΟΛΙΚΑ: Αγροτική οδός και πέραν αυτής δασικού χαρακτήρα έκταση-ελαιόκτημα.

ΔΥΤΙΚΑ: Ζώνη δασικού χαρακτήρα και πέραν αυτής αγροτική οδός.


Σκοποί της κήρυξης της ανωτέρω έκτασης ως αναδασωτέας είναι η διατήρηση του δασικού χαρακτήρα αυτής, ο αποκλεισμός διάθεσής της για άλλη χρήση και η αποκατάσταση της καταστραφείσας από παράνομη εκχέρωση δασικής βλάστησης, αποτελούμενης από πουρνάρι, σχοίνο, κυπαρίσι, κουμαριά η οποία διαπιστώθηκε στις 17-12-2019.

Κατά της απόφασης αυτής μπορεί να ασκηθεί αίτηση ακύρωσης από κάθε φυσικό ή νομικό πρόσωπο, που έχει έννομο συμφέρον εντός εξήντα ημερών από την επόμενη της δημοσίευσής της ή από της κοινοποιήσεώς της, ενώπιον του Τριμελούς Εφετείου Ιωαννίνων.

ΤΟΠΟΓΡΑΦΙΚΟ ΔΙΑΓΡΑΜΜΑ


Αναδασωτέας έκτασης, συνολικού εμβαδού 1,232 στρεμ., στη θέση "Παλιάλινο", Κοινότητας Σταυρού Δ.Ε. Αχιλλείων, Δήμου Κεντρικής Κέρκυρας & Διαποντίων Νήσων, Π.Ε. Κέρκυρας.

Κλίμακα 1:1000

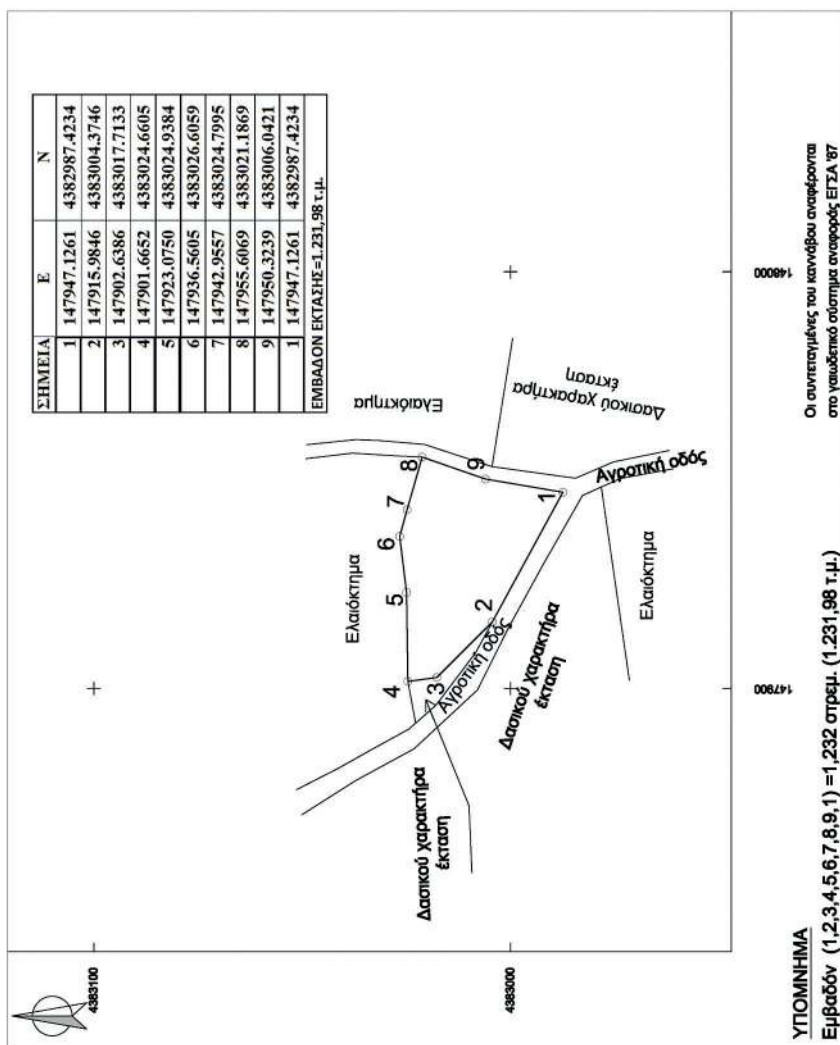

ΧΑΡΤΗΣ ΠΡΟΣΑΝΑΤΟΛΙΣΜΟΥ

ΚΛΙΜΑΚΑ 1:20.000

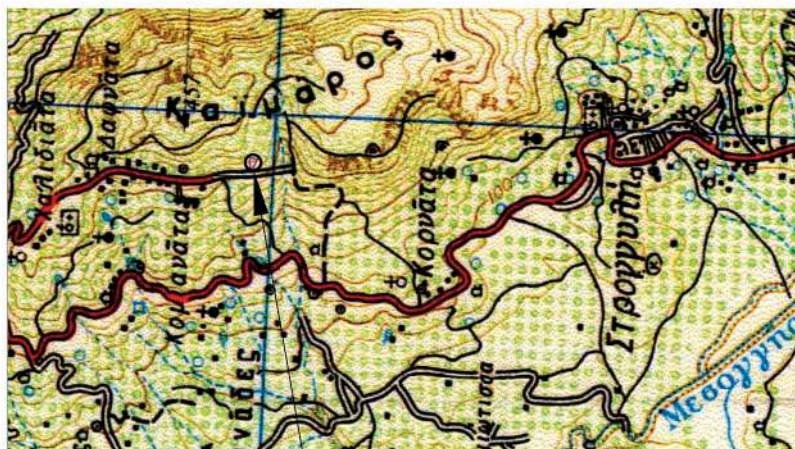

Το παρόν σχέδιο
στη με αριθμό
28228/4-5-2020
απόφαση του
ΣΥΝΤΟΝΙΣΤΗ
Α.Δ.Π.Δ.Ε.Δ.

Θέση έκτασης που
κράδεται ως
αναδασωτέα

ΕΘΝΙΚΟ ΤΥΠΟΓΡΑΦΕΙΟ
Για τεχνικούς λόγους στο σχεδιάγραμμα,
από το ηλεκτρονικό αρχείο, έγινε
σμίκρυνση κατά ποσοστό **55%**

ΠΑΤΡΑ 4-5-2020
Ο ΣΥΝΤΟΝΙΣΤΗΣ ΑΠΟΚΕΝΤΡΩΜΕΝΗΣ
ΔΙΟΙΚΗΣΗΣ ΠΕΝΤΟΥ-ΔΥΤΙΚΗΣ ΕΛΛΑΔΑΣ
& ΙΟΝΙΟΥ

ΝΙΚΟΛΑΟΣ ΠΑΠΑΘΕΟΔΩΡΟΥ

Ψηφιακά
υπογεγραμμένο
από ΖΑΪΡΑ-
ΑΙΚΑΤΕΡΙΝΗ
ΚΡΙΤΙΚΟΥ
Ημερομηνία:

Η απόφαση αυτή να δημοσιευθεί στην Εφημερίδα της Κυβερνήσεως.

Πάτρα, 4 Μαΐου 2020

Ο Συντονιστής Αποκεντρωμένης Διοίκησης

ΝΙΚΟΛΑΟΣ ΠΑΠΑΘΕΟΔΩΡΟΥ



ΕΘΝΙΚΟ ΤΥΠΟΓΡΑΦΕΙΟ

Το Εθνικό Τυπογραφείο αποτελεί δημόσια υπηρεσία υπαγόμενη στην Προεδρία της Κυβέρνησης και έχει την ευθύνη τόσο για τη σύνταξη, διαχείριση, εκτύπωση και κυκλοφορία των Φύλλων της Εφημερίδας της Κυβερνήσεως (ΦΕΚ), όσο και για την κάλυψη των εκτυπωτικών - εκδοτικών αναγκών του δημοσίου και του ευρύτερου δημόσιου τομέα (ν. 3469/2006/Α' 131 και π.δ. 29/2018/Α' 58).

1. ΦΥΛΛΟ ΤΗΣ ΕΦΗΜΕΡΙΔΑΣ ΤΗΣ ΚΥΒΕΡΝΗΣΕΩΣ (ΦΕΚ)

- Τα **ΦΕΚ σε ηλεκτρονική μορφή** διατίθενται δωρεάν στο **www.et.gr**, την επίσημη ιστοσελίδα του Εθνικού Τυπογραφείου. Όσα ΦΕΚ δεν έχουν ψηφιοποιηθεί και καταχωριστεί στην ανωτέρω ιστοσελίδα, ψηφιοποιούνται και αποστέλλονται επίσης δωρεάν με την υποβολή αίτησης, για την οποία αρκεί η συμπλήρωση των αναγκαίων στοιχείων σε ειδική φόρμα στον ιστότοπο **www.et.gr**.
- Τα **ΦΕΚ σε έντυπη μορφή** διατίθενται σε μεμονωμένα φύλλα είτε απευθείας από το Τμήμα Πωλήσεων και Συνδρομητών, είτε ταχυδρομικά με την αποστολή αιτήματος παραγγελίας μέσω των ΚΕΠ, είτε με ετήσια συνδρομή μέσω του Τμήματος Πωλήσεων και Συνδρομητών. Το κόστος ενός ασπρόμαυρου ΦΕΚ από 1 έως 16 σελίδες είναι 1,00 €, αλλά για κάθε επιπλέον οκτασέλιδο (ή μέρος αυτού) προσαυξάνεται κατά 0,20 €. Το κόστος ενός έγχρωμου ΦΕΚ από 1 έως 16 σελίδες είναι 1,50 €, αλλά για κάθε επιπλέον οκτασέλιδο (ή μέρος αυτού) προσαυξάνεται κατά 0,30 €. Το τεύχος Α.Σ.Ε.Π. διατίθεται δωρεάν.

• Τρόποι αποστολής κειμένων προς δημοσίευση:

- Α. Τα κείμενα προς δημοσίευση στο ΦΕΚ, από τις υπηρεσίες και τους φορείς του δημοσίου, αποστέλλονται ηλεκτρονικά στη διεύθυνση **webmaster.et@et.gr** με χρήση προηγμένης ψηφιακής υπογραφής και χρονοσήμανσης.
- Β. Κατ' εξαίρεση, όσοι πολίτες δεν διαθέτουν προηγμένη ψηφιακή υπογραφή μπορούν είτε να αποστέλλουν ταχυδρομικά, είτε να καταθέτουν με εκπρόσωπό τους κείμενα προς δημοσίευση εκτυπωμένα σε χαρτί στο Τμήμα Παραλαβής και Καταχώρισης Δημοσιευμάτων.

- Πληροφορίες, σχετικά με την αποστολή/κατάθεση εγγράφων προς δημοσίευση, την ημερήσια κυκλοφορία των Φ.Ε.Κ., με την πώληση των τευχών και με τους ισχύοντες τιμοκαταλόγους για όλες τις υπηρεσίες μας, περιλαμβάνονται στον ιστότοπο (**www.et.gr**). Επίσης μέσω του ιστότοπου δίδονται πληροφορίες σχετικά με την πορεία δημοσίευσης των εγγράφων, με βάση τον Κωδικό Αριθμό Δημοσιεύματος (ΚΑΔ). Πρόκειται για τον αριθμό που εκδίδει το Εθνικό Τυπογραφείο για όλα τα κείμενα που πληρούν τις προϋποθέσεις δημοσίευσης.

2. ΕΚΤΥΠΩΤΙΚΕΣ - ΕΚΔΟΤΙΚΕΣ ΑΝΑΓΚΕΣ ΤΟΥ ΔΗΜΟΣΙΟΥ

Το Εθνικό Τυπογραφείο ανταποκρινόμενο σε αιτήματα υπηρεσιών και φορέων του δημοσίου αναλαμβάνει να σχεδιάσει και να εκτυπώσει έντυπα, φυλλάδια, βιβλία, αφίσες, μπλοκ, μηχανογραφικά έντυπα, φακέλους για κάθε χρήση, κ.ά.

Επίσης σχεδιάζει ψηφιακές εκδόσεις, λογότυπα και παράγει οπτικοακουστικό υλικό.

Ταχυδρομική Διεύθυνση: Καποδιστρίου 34, τ.κ. 10432, Αθήνα

ΤΗΛΕΦΩΝΙΚΟ ΚΕΝΤΡΟ: 210 5279000 - fax: 210 5279054

ΕΞΥΠΗΡΕΤΗΣΗ ΚΟΙΝΟΥ

Πωλήσεις - Συνδρομές: (Ισόγειο, τηλ. 210 5279178 - 180)

Πληροφορίες: (Ισόγειο, Γρ. 3 και τηλεφ. κέντρο 210 5279000)

Παραλαβή Δημ. Ύλης: (Ισόγειο, τηλ. 210 5279167, 210 5279139)

Ωράριο για το κοινό: Δευτέρα ως Παρασκευή: 8:00 - 13:30

Ιστότοπος: **www.et.gr**

Πληροφορίες σχετικά με την λειτουργία του ιστότοπου: **helpdesk.et@et.gr**

Αποστολή ψηφιακά υπογεγραμμένων εγγράφων προς δημοσίευση στο ΦΕΚ: **webmaster.et@et.gr**

Πληροφορίες για γενικό πρωτόκολλο και αλληλογραφία: **grammateia@et.gr**

Πείτε μας τη γνώμη σας,

για να βελτιώσουμε τις υπηρεσίες μας, συμπληρώνοντας την ειδική φόρμα στον ιστότοπό μας.

