



ΕΦΗΜΕΡΙΔΑ ΤΗΣ ΚΥΒΕΡΝΗΣΕΩΣ ΤΗΣ ΕΛΛΗΝΙΚΗΣ ΔΗΜΟΚΡΑΤΙΑΣ

21 Ιουλίου 2020

ΤΕΥΧΟΣ ΤΕΤΑΡΤΟ

Αρ. Φύλλου 417

ΠΕΡΙΕΧΟΜΕΝΑ

ΑΠΟΦΑΣΕΙΣ

- 1 Αναγκαστική απαλλοτρίωση ακινήτων για την κατασκευή του έργου «Υπογειοποίηση Δικτύων Φυσικής Ροής (καναλέτων) ΤΟΕΒ Γαστούνης».
- 2 Μερική άρση αναδάσωσης έκτασης συνολικού εμβαδού 1.202,17 τ.μ., στη θέση «Βρυολάγαδο» Τ.Κ. Χειμαδιού, Δήμου Πύργου, ύστερα από το υπ' αρ. 361 (ΑΔΑ: 671ΞΟΡ1Φ-Θ5Σ) πρακτικό απόφασης της 2ης ΕΠΕΑ που συζητήθηκε μετά την αντίρρηση της Διαμάντως Γιαννοπούλου του Βασιλείου κατοίκου Ελαιώνα και χαρακτηρίστηκαν ως ΑΑ, της υπ' αρ. 3647/19-10-2007 απόφασης κήρυξης αναδάσωσης του Γενικού Διευθυντή της Περιφέρειας Δυτικής Ελλάδας (Δ' 562), με την οποία κηρύχθηκαν ως αναδασωτέες εκτάσεις συνολικού εμβαδού 250.283,00 στρεμμάτων, σε διάφορες θέσεις περιφερειών Δήμων Αρχαίας Ολυμπίας, Ωλένης, Ιάρδανου, Φολόης και Πύργου της Π.Ε. Ηλείας.
- 3 Κήρυξη ως αναδασωτέας, δημοσίας δασικής έκτασης εμβαδού 6,029 στρ., στη θέση «Τουρκοπήγαδο», Τ.Κ. Μανωλάδος, Δ.Ε. Βουπρασίας του Δήμου Ανδραβίδας - Κυλλήνης της Π.Ε. Ηλείας, λόγω εκχέρωσης-κατάληψης.

ΑΠΟΦΑΣΕΙΣ

Αριθμ. 1706/137323

(1)

Αναγκαστική απαλλοτρίωση ακινήτων για την κατασκευή του έργου «Υπογειοποίηση Δικτύων Φυσικής Ροής (καναλέτων) ΤΟΕΒ Γαστούνης».

Ο ΠΡΟΪΣΤΑΜΕΝΟΣ ΓΕΝΙΚΗΣ ΔΙΕΥΘΥΝΣΗΣ
ΑΓΡΟΤΙΚΗΣ ΑΝΑΠΤΥΞΗΣ ΤΟΥ ΥΠΟΥΡΓΕΙΟΥ
ΑΓΡΟΤΙΚΗΣ ΑΝΑΠΤΥΞΗΣ ΚΑΙ ΤΡΟΦΙΜΩΝ

Έχοντας υπόψη:

1. Τον ν. 4412/2016 «Δημόσιες Συμβάσεις Έργων, Προμηθειών και Υπηρεσιών (προσαρμογή στις Οδηγίες 2014/24/ΕΕ και 2014/25/ΕΕ)» (Α' 147) και τις μη καταρ-

γούμενες διατάξεις (άρθρο 80 έως 110) του ν. 3669/2008 «Κύρωση της κωδικοποίησης της νομοθεσίας κατασκευής δημοσίων έργων» (Α' 116).

2. Το π.δ. 146/1988 «Όργανα που αποφασίζουν ή γνωμοδοτούν και ειδικές ρυθμίσεις σε θέματα έργων, που εκτελούνται από τις Υπηρεσίες του Υπουργείου Γεωργίας» (Α' 65), εκτελεστικό του ν. 1418/1984.

3. Το π.δ. 94/1993 «Καθορισμός αρμοδιοτήτων που διατηρούνται από τον Υπουργό και τις περιφερειακές αρχές ή όργανα διανομαρχιακού επιπέδου του Υπουργείου Γεωργίας» (Α' 40).

4. Το π.δ. 70/2015 «Ανασύσταση των Υπουργείων Πολιτισμού και Αθλητισμού, Υποδομών, Μεταφορών και Δικτύων, Αγροτικής Ανάπτυξης και Τροφίμων. Ανασύσταση του Υπουργείου Ναυτιλίας και Αιγαίου και μετονομασία του σε Υπουργείο Ναυτιλίας και Νησιωτικής Πολιτικής. Μετονομασία του Υπουργείου Πολιτισμού, Παιδείας και Θρησκευμάτων σε Υπουργείο Παιδείας, Έρευνας και Θρησκευμάτων, του Υπουργείου Οικονομίας, Υποδομών, Ναυτιλίας και Τουρισμού σε Υπουργείο Οικονομίας, Ανάπτυξης και Τουρισμού και του Υπουργείου Παραγωγικής Ανασυγκρότησης, Περιβάλλοντος και Ενέργειας σε Υπουργείο Περιβάλλοντος και Ενέργειας. Μεταφορά Γενικής Γραμματείας Βιομηχανίας στο Υπουργείο Οικονομίας, Ανάπτυξης και Τουρισμού» (Α' 114).

5. Το π.δ. 97/2017 «Οργανισμός Υπουργείου Αγροτικής Ανάπτυξης και Τροφίμων» (Α' 138).

6. Το π.δ. 83/2019 «Διορισμός Αντιπροέδρου της Κυβέρνησης, Υπουργών, Αναπληρωτών Υπουργών και Υφυπουργών» (Α' 121).

7. Τον ν. 4622/2019 και ιδίως το άρθρο 109 «Επιτελικό Κράτος: οργάνωση, λειτουργία και διαφάνεια της Κυβέρνησης, των κυβερνητικών οργάνων και της κεντρικής δημόσιας διοίκησης» (Α' 133).

8. Τον ν. 2882/2001 «Κώδικας Αναγκαστικών Απαλλοτριώσεων Ακινήτων» (Α' 17) και ιδίως τα άρθρα 1, 3, 4 και 7.

Αφού είδαμε:

1. Το υπ' αρ. 129975/5-11-2010 έγγραφο της ΕΥΠΕ, το οποίο αφορά την απαλλαγή από τη διαδικασία περιβαλλοντικής αδειοδότησης για το έργο: «Μελέτη υπογειοποίησης δικτύων φυσικής ροής (καναλέτων) ΤΟΕΒ Γαστούνης, Αμαλιάδος, Α' Πύργου, Πελοπίου και Επιταλίου Ν. Ηλείας».

2. Τις υπ' αρ. 6107/11-1-2011, 10479/23-8-2011, 172/5918/18-1-2012, 12890/22-12-2011, αποφάσεις του Υπουργείου Αγροτικής Ανάπτυξης και Τροφίμων με τις οποίες εγκρίθηκαν η Τοπογραφική Μελέτη, η Γεωργοτεχνική Γεωργοοικονομική Μελέτη, η Γεωτεχνική Μελέτη και Έρευνα και η Προμελέτη των Υδραυλικών και των Ηλεκτρομηχανολογικών Έργων, σύμφωνα με την οποία θα αρδευτεί καθαρή έκταση 61.040 στρέμματα.

3. Την υπ' αρ. 4564/12094/30-11-2012 (ΑΔΑ: Β45ΑΒ-Ψ84) απόφαση Υπουργείου Αγροτικής Ανάπτυξης και Τροφίμων, με την οποία εγκρίθηκε η οριστική μελέτη των υδραυλικών και ηλεκτρομηχανολογικών έργων, η οποία περιλαμβάνει και τα Τεύχη Δημοπράτησης, τα ΣΑΥ-ΦΑΥ, τη Μελέτη Οικονομικής Σκοπιμότητας και τη μελέτη κτηματογράφησης, καθώς και ο προϋπολογισμός δαπάνης κατασκευής των προτεινόμενων εγχειοβελτιωτικών έργων της οριστικής μελέτης: «Μελέτη υπογειοποίησης δικτύων φυσικής ροής (καναλέτων) ΤΟΕΒ Γαστούνης, Αμαλιάδος, Α' Πύργου, Πελοπίου και Επιταλίου Ν. Ηλείας».

4. Την υπ' αρ. 790/21546/19-2-2013 απόφαση Υπουργείου Αγροτικής Ανάπτυξης και Τροφίμων με την οποία πραγματοποιήθηκε η Οριστική παραλαβή της μελέτης: «Μελέτη υπογειοποίησης δικτύων φυσικής ροής (καναλέτων) ΤΟΕΒ Γαστούνης, Αμαλιάδος, Α' Πύργου, Πελοπίου και Επιταλίου Ν. Ηλείας».

5. Την υπ' αρ. 378427/4808/29-11-2018 (ΑΔΑ: 739Χ7Λ6-ΧΘΟ) απόφαση έγκρισης επικαιροποιημένων τευχών δημοπράτησης του έργου με τίτλο: «Υπογειοποίηση δικτύων φυσικής ροής (καναλέτων) ΤΟΕΒ Γαστούνης, Αμαλιάδος, Α' Πύργου, Πελοπίου και Επιταλίου Ν. Ηλείας».

6. Την υπ' αρ. 4698/2-7-2019 (ΑΔΑ: 680Ο4653ΠΓ-ΕΩΓ) απόφαση Υπουργείου Αγροτικής Ανάπτυξης και Τροφίμων Ένταξης της πράξης «ΥΠΟΓΕΙΟΠΟΙΗΣΗ ΔΙΚΤΥΩΝ ΦΥΣΙΚΗΣ ΡΟΗΣ (ΚΑΝΑΛΕΤΩΝ) ΤΟΕΒ ΓΑΣΤΟΥΝΗΣ» με κωδικό ΟΠΣΑΑ: 0011335047 στο ΠΡΟΓΡΑΜΜΑ ΑΓΡΟΤΙΚΗΣ ΑΝΑΠΤΥΞΗΣ (ΠΑΑ) 2014-2020.

7. Την από 12-12-2019 ανακοίνωση της Διεύθυνσης περί δημοσίευσης της προτεινόμενης αναγκαστικής απαλλοτρίωσης ακινήτων.

8. Το υπ' αρ. 4339/323798/12-12-2019 έγγραφο της Δ/νσης προς το Δήμο Αρχαίας Ολυμπίας περί δημοσίευσης της προτεινόμενης απαλλοτρίωσης ακινήτων.

9. Το υπ' αρ. 4340/323807/12-12-2019 έγγραφο της Διεύθυνσης προς το Δήμο Πύργου περί δημοσίευσης της προτεινόμενης απαλλοτρίωσης ακινήτων.

10. Το υπ' αρ. 4341/323814/12-12-2019 έγγραφο της Διεύθυνσης προς το Δήμο Ήλιδας περί δημοσίευσης της προτεινόμενης απαλλοτρίωσης ακινήτων.

11. Το υπ' αρ. 4342/323821/12-12-2019 έγγραφο της Διεύθυνσης προς το Δήμο Πηνειού περί δημοσίευσης της προτεινόμενης απαλλοτρίωσης ακινήτων.

12. Το υπ' αρ. 4343/323833/12-12-2019 έγγραφο της Διεύθυνσης προς τη Διεύθυνση Αγροτικής Οικονομίας και Κτηνιατρικής Περιφερειακής Ενότητας Ηλείας περί της σύμφωνης γνώμης της.

13. Το υπ' αρ. 4344/323838/12-12-2019 έγγραφο της

Διεύθυνσης προς τη Διεύθυνση Δασών Ηλείας περί της σύμφωνης γνώμης του και της σύνταξης έκθεσης ύπαρξης δασικών δικαιωμάτων του Δημοσίου.

14. Το υπ' αρ. 4338/323789/12-12-2019 έγγραφο της Διεύθυνσης περί δημοσίευσης της ανωτέρω ανακοίνωσης στην Εφημερίδα «ΠΡΩΤΗ news».

15. Το υπ' αρ. φύλλο 5316/11-1-2020 της Εφημερίδας «ΠΡΩΤΗ news», στην οποία δημοσιεύθηκε η από 12-12-2019 ανακοίνωση της Διεύθυνσης.

16. Το υπ' αρ. 105/15.01.2020 έγγραφο του Δήμου Αρχαίας Ολυμπίας και το από 15-1-2020 αποδεικτικό περί δημοσίευσης της προτεινόμενης αναγκαστικής απαλλοτρίωσης ακινήτων.

17. Το υπ' αρ. 281/9-1-2020 έγγραφο του Δήμου Πύργου και το από 9-1-2020 αποδεικτικό περί δημοσίευσης της προτεινόμενης αναγκαστικής απαλλοτρίωσης ακινήτων.

18. Το υπ' αρ. 311/15-1-2020 έγγραφο του Δήμου Ήλιδας και το από 13-1-2020 αποδεικτικό περί δημοσίευσης της προτεινόμενης αναγκαστικής απαλλοτρίωσης ακινήτων.

19. Το υπ' αρ. 117/14-1-2020 έγγραφο του Δήμου Πηνειού και το από 14-1-2020 αποδεικτικό περί δημοσίευσης της προτεινόμενης αναγκαστικής απαλλοτρίωσης ακινήτων.

20. Το υπ' αρ. 4868/335/23-1-2020 έγγραφο της Διεύθυνσης Αγροτικής Οικονομίας και Κτηνιατρικής Περιφερειακής Ενότητας Ηλείας περί της σύμφωνης γνώμης της.

21. Το υπ' αρ. 15864/28-1-2019 έγγραφο της Διεύθυνσης Δασών Ηλείας, περί της σύμφωνης γνώμης του και της σύνταξης έκθεσης ύπαρξης δασικών δικαιωμάτων του Δημοσίου, αποφασίζουμε:

Κηρύσσουμε αναγκαστική απαλλοτρίωση ακινήτων για λόγους δημόσιας ωφέλειας και ειδικότερα για την κατασκευή του έργου: «Υπογειοποίηση Δικτύων Φυσικής Ροής (καναλέτων) ΤΟΕΒ Γαστούνης», έκτασης συνολικού εμβαδού 15.864,70 Μ², που απεικονίζεται στα από Νοέμβριο 2012 κτηματολογικά διαγράμματα κλίμακας 1:1.000 με τίτλο: [ΚΔ_1 (Γήπεδο Αντλιοστασίου ΑΓ1), ΚΔ_2 (Γήπεδο Αντλιοστασίου ΑΓ2), ΚΔ_3 (Γήπεδο Αντλιοστασίου ΑΑ1), ΚΔ_4 (Γήπεδο Αντλιοστασίου ΑΑ2), ΚΔ_5 (Γήπεδο Αντλιοστασίου ΑΠ1), ΚΔ_6 (Γήπεδο Αντλιοστασίου ΑΠ2), ΚΔ_7 (Γήπεδο Αντλιοστασίου ΑΠΕ1), ΚΔ_8 (Γήπεδο Αντλιοστασίου ΑΠΕ2), ΚΔ_9 (Γήπεδο Αντλιοστασίου ΑΕ1)] και στον κτηματολογικό πίνακα, τα οποία έχουν συνταχθεί από τον Γιώργο Τσοτσώνη Πολιτικό Μηχανικό της αναδόχου της μελέτης εταιρείας HYDROMENT ΣΥΜΒΟΥΛΟΙ ΜΗΧΑΝΙΚΟΙ Ε.Ε., ελέγχθηκαν από την επιβλέπουσα του έργου Σ. Γεροδημητρίου, θεωρήθηκαν από τη Διευθύντρια της Διεύθυνσης Τεχνικών Μελετών και Κατασκευών του Υπουργείου Αγροτικής Ανάπτυξης και Τροφίμων Α. Συντήλα και εγκρίθηκαν με την υπ' αρ. 4564/120924/30-11-2012 (ΑΔΑ: Β45ΑΒ-Ψ84) απόφαση της Διεύθυνσης Τεχνικών Μελετών και Κατασκευών του Υπουργείου Αγροτικής Ανάπτυξης και Τροφίμων.

Η προβολή δικαιωμάτων κυριότητας επί της έκτασης που απαλλοτριώνεται περιγράφονται στον ανωτέρω κτηματολογικό πίνακα.

Η απαλλοτρίωση κηρύσσεται υπέρ και με δαπάνη του Δημοσίου και θα καλυφθεί από τη ΣΑΕ 082/1 του Υπουργ-

γείου Αγροτικής Ανάπτυξης και Τροφίμων και συγκεκριμένα από την πράξη με κωδικό έργου 2019ΣΕ08210031 (κωδικό ΟΠΣΑΑ 0011335047) και τίτλο «Υπογειοποίηση Δικτύων Φυσικής Ροής (καναλέτων) ΤΟΕΒ Γαστούνης» με προϋπολογισμό Υποέργου 2 με τίτλο «Απαλλοτριώσεις» 24.000,00 ευρώ, σύμφωνα με την υπ'αρ. 4698/2-7-2019 (ΑΔΑ: 680Ο4653ΠΓ-ΕΩΓ) απόφαση του Υπουργείου Αγροτικής Ανάπτυξης και Τροφίμων Ένταξης της πράξης «ΥΠΟΓΕΙΟΠΟΙΗΣΗ ΔΙΚΤΥΩΝ ΦΥΣΙΚΗΣ ΡΟΗΣ (ΚΑΝΑΛΕΤΩΝ) ΤΟΕΒ ΓΑΣΤΟΥΝΗΣ» με κωδικό ΟΠΣΑΑ: 0011335047 στο ΠΡΟΓΡΑΜΜΑ ΑΓΡΟΤΙΚΗΣ ΑΝΑΠΤΥΞΗΣ (ΠΑΑ) 2014-2020.

2. Η απόφαση ισχύει από τη δημοσίευσή της στην Εφημερίδα της Κυβερνήσεως.

Η απόφαση αυτή να δημοσιευθεί στην Εφημερίδα της Κυβερνήσεως.

Αθήνα, 28 Μαΐου 2020

Ο Προϊστάμενος Γενικής Διεύθυνσης
ΑΠΟΣΤΟΛΟΣ ΠΟΛΥΜΕΡΟΣ

Αριθμ. 89466

(2)

Μερική άρση αναδάσωσης έκτασης συνολικού εμβαδού 1.202,17 τ.μ., στη θέση «Βρυολάγκαδο» Τ.Κ. Χειμαδιού, Δήμου Πύργου, ύστερα από το υπ' αρ. 361 (ΑΔΑ: 671ΞΟΡ1Φ-Θ5Σ) πρακτικό απόφασης της 2ης ΕΠΕΑ που συζητήθηκε μετά την αντίρρηση της Διαμάντως Γιαννοπούλου του Βασιλείου κατοίκου Ελαιώνα και χαρακτηρίστηκαν ως ΑΑ, της υπ' αρ. 3647/19-10-2007 απόφασης κήρυξης αναδάσωσης του Γενικού Διευθυντή της Περιφέρειας Δυτικής Ελλάδας (Δ' 562), με την οποία κηρύχθηκαν ως αναδασωτέες εκτάσεις συνολικού εμβαδού 250.283,00 στρεμμάτων, σε διάφορες θέσεις περιφερειών Δήμων Αρχαίας Ολυμπίας, Ωλένης, Ιάρδανου, Φολόης και Πύργου της Π.Ε. Ηλείας.

Ο ΣΥΝΤΟΝΙΣΤΗΣ
ΑΠΟΚΕΝΤΡΩΜΕΝΗΣ ΔΙΟΙΚΗΣΗΣ
ΠΕΛΟΠΟΝΝΗΣΟΥ,
ΔΥΤΙΚΗΣ ΕΛΛΑΔΟΣ ΚΑΙ ΙΟΝΙΟΥ

Έχοντας υπόψη:

1) Την παρ. 3 του άρθρου 117 και την παρ. 1 του άρθρου 24 του Συντάγματος.

2) Το άρθρο 6 του ν. 3200/1955 «Περί Διοικητικής Αποκεντρώσεως» (Α' 97).

3) Τον ν. 2503/1997 «Διοίκηση, οργάνωση ...» (Α' 107).

4) Τον ν. 998/1979 «Περί προστασίας των δασών και των δασικών εν γένει εκτάσεων της Χώρας» (Α' 289) και ιδίως το άρθρο 10 και τις παρ. 3 και 4 του άρθρου 44, όπως προστέθηκαν με το άρθρο 36 του ν. 3698/2008 (Α' 198).

5) Τον ν. 3852/2010 «Νέα Αρχιτεκτονική της Αυτοδιοίκησης και της Αποκεντρωμένης Διοίκησης - Πρόγραμμα Καλλικράτης» (Α' 87).

6) Το π.δ. 139/23-12-2010 «Οργανισμός της Αποκε-

ντρωμένης Διοίκησης Πελοποννήσου, Δυτικής Ελλάδας και Ιονίου» (Α' 232).

7) Την υπ' αρ. 97870/2248/7-5-2009 εγκύκλιο διαταγή του ΥΑΑΤ σχετικά με την εφαρμογή του άρθρου 36 του ν. 3698/2008.

8) Τον ν. 3208/2003 «Προστασία δασικών οικοσυστημάτων, κατάρτιση δασολογίου, ρύθμιση εμπραγμάτων δικαιωμάτων επί δασών και δασικών εν γένει εκτάσεων και άλλες διατάξεις» (Α' 107) και ιδίως την παρ. 9 του άρθρου 21 αυτού.

9) Την υπ' αρ. 3647/19-10-2007 απόφαση κήρυξης αναδασωτέας Διευθυντή Περιφέρειας, εκτάσεων 250.283,00 στρεμ., σε διάφορες θέσεις, λόγω πυρκαγιάς (Δ' 562).

10) Την υπ' αρ. 216056/1746/13-10-2011 εγκύκλιο του ΥΠΕΚΑ.

11) Τις διατάξεις και τη σχετική νομολογία περί ανάκλησης των διοικητικών πράξεων.

12) Το άρθρο δεύτερο του ν. 4462/2017 (Α' 39).

13) Τα άρθρα 28 και 28Α του ν. 4325/2015 «Εκδημοκρατισμός της Διοίκησης- Καταπολέμηση Γραφειοκρατίας και Ηλεκτρονική Διακυβέρνηση. Αποκατάσταση αδικιών και άλλες διατάξεις» (Α' 47).

14) Την υπ' αρ. 136255/683/7-3-2016 υπουργική απόφαση «Καθορισμός λεπτομερειών εφαρμογής της διάταξης του άρθρου 67 του ν. 998/1979, όπως αντικαταστάθηκε με το άρθρο 39 του ν. 4280/2014» (Β' 767).

15) Την υπ' αρ. 15870/15-5-2017 απόφαση του Υπουργού Εσωτερικών περί διορισμού Συντονιστή της Αποκεντρωμένης Διοίκησης Πελοποννήσου, Δυτικής Ελλάδας και Ιονίου (Υ.Ο.Δ.Δ. 250).

16) Το υπ' αρ. 39722/21-2-2019 έγγραφο της Διεύθυνσης Δασών Ηλείας.

17) Την υπ' αρ. 44013/11-3-2020 εισήγηση - πρόταση του Δασαρχείου Πύργου, για μερική άρση της υπ' αρ. 3647/19-10-2007 (Δ' 562) απόφασης κήρυξης αναδάσωσης.

18) Την παρ. 1 του άρθρου 47 του ν. 3900/2010 «Εξορθολογισμός διαδικασιών και επιτάχυνση της διοικητικής δίκης και άλλες διατάξεις» (Α' 213).

19) Την σύμφωνη γνώμη της Διεύθυνσης Δασών Ν. Ηλείας.

20) Το γεγονός ότι από την εκτέλεση της παρούσας δεν προκαλείται δαπάνη σε βάρος του κρατικού προϋπολογισμού, αποφασίζουμε:

Αίρουμε μερικώς την αναδάσωση από έκταση συνολικού εμβαδού 1.202,17 τ.μ., στη θέση «Βρυολάγκαδο» Τ.Κ. Χειμαδιού, Δήμου Πύργου, ύστερα από το υπ' αρ. 361 (ΑΔΑ: 671ΞΟΡ1Φ-Θ5Σ) πρακτικό απόφασης της 2ης ΕΠΕΑ που συζητήθηκε μετά την αντίρρηση της Διαμάντως Γιαννοπούλου του Βασιλείου κατοίκου Ελαιώνα και χαρακτηρίστηκαν ως ΑΑ, η ως άνω αναδάσωση κηρύχθηκε με την υπ' αρ. 3647/19-10-2007 απόφαση κήρυξης του Γενικού Διευθυντή της Περιφέρειας Δυτικής Ελλάδας και αφορά αναδασωτέες εκτάσεις 250.283,00 στρεμμάτων σε διάφορες θέσεις περιφερειών Δήμων Αρχαίας Ολυμπίας, Ωλένης, Ιάρδανου, Φολόης και Πύργου της Π.Ε. Ηλείας (Δ' 562), φαίνεται δε στο προσαρτημένο τοπογραφικό διάγραμμα κλίμακας 1:700, το οποίο αποτελεί αναπόσπαστο μέρος της και έχει όρια:

Ανατολικά: Με έκταση ΑΝ/ΑΔ.

Δυτικά: Με λωρίδα έκτασης ΑΝ/ΑΔ και πέραν αυτής με έκταση ΑΝ/ΔΔ.

Βόρεια: Με λωρίδα έκτασης ΑΝ/ΑΔ και πέραν αυτής με έκταση ΑΝ/ΔΔ.

Νότια: Με λωρίδα έκτασης ΑΝ/ΑΔ και πέραν αυτής με έκταση ΑΝ/ΔΔ.

Κατά τα λοιπά ισχύει η υπ'αρ. 3647/19-10-2007 απόφαση κήρυξης έκτασης ως αναδασωτέας (Δ' 562). Επιτρέπεται υποβολή κατ' αυτής αίτηση ακύρωσης στο Τριμελές Διοικητικό Εφετείο Πατρών μέσα σε προθεσμία

(60) ημερών, που αρχίζει από την επομένη της δημοσίευσής της ή της κοινοποίησής της. Από την εφαρμογή των κανονιστικών διατάξεων της απόφασης αυτής δεν προκαλείται δαπάνη σε βάρος του κρατικού προϋπολογισμού σύμφωνα με το άρθρο 90 του π.δ. 63/2005 «Κωδικοποίηση της νομοθεσίας για την Κυβέρνηση και τα κυβερνητικά όργανα» (Α' 98) σε συνδυασμό με την παρ. 22 του άρθρου 119 του ν. 4622/2019 (Α' 133).

Η απόφαση αυτή να δημοσιευθεί στην Εφημερίδα Κυβερνήσεως σύμφωνα με το άρθρο 41 του ν. 998/1979.



ΕΛΛΗΝΙΚΗ ΔΗΜΟΚΡΑΤΙΑ
ΑΠΟΚΕΝΤΡΩΜΕΝΗ ΔΙΟΙΚΗΣΗ
ΠΕΛΟΠΟΝΝΗΣΟΥ-ΔΥΤ. ΕΛΛΑΔΑΣ & ΙΟΝΙΟΥ
ΓΕΝΙΚΗ Δ/ΝΣΗ ΔΑΣΩΝ & ΑΓΡΟΤΙΚΩΝ ΥΠΟΘΕΣΕΩΝ
Δ/ΝΣΗ ΣΥΝΤΟΝΙΣΜΟΥ & ΕΠΙΘΕΩΡΗΣΗΣ ΔΑΣΩΝ
Δ/ΝΣΗ ΔΑΣΩΝ ΗΛΕΙΑΣ
ΔΑΣΑΡΧΕΙΟ ΠΥΡΓΟΥ


ΧΑΡΤΗΣ ΠΡΟΣΑΝΑΤΟΛΙΣΜΟΥ
ΕΚΧΕΡΣΘΕΙΣΑ ΕΚΤΑΣΗ
ΚΛΙΜΑΚΑ 1:15.000



Ανήκει στην με αριθ. **89466/9-6-2020** Απόφαση Συντονιστή Α.Δ.Π.Δ.Ε. & Ι.

ΤΟΠΟΓΡΑΦΙΚΟ ΔΙΑΓΡΑΜΜΑ

Εκτάσεων συνολικού εμβαδού $E = 1.202,17$ τ.μ. στην θέση «Βρουολάγκαδο», τ.κ. «Χειμαδιού», Δήμου «Πύργου», Ν. «Ηλείας» για την οποία προτείνεται η άρση της αναδάσωσης καθ' ότι αποτελεί τμήμα μεγαλύτερης εκτάσης που κηρύχθηκε ανδασωτέα από παρκαγιά με την υπ' αριθ. 3647/19-10-2007 απόφαση Γ.Γ.Π.Δ.Ε. (ΦΕΚ 562/Δ/2007). Λόγω ΑΝ/ΔΔ (361 απόφασης 2^{ης} ΕΠΕΑ).

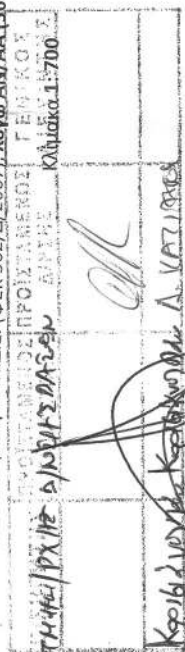



ΤΟΠΟΓΡΑΦΙΚΟ ΔΙΑΓΡΑΜΜΑ
ΕΚΤΑΣΕΩΣ
 $E = 1.202,17$ τ.μ.

Θέση "Βρουολάγκαδο", τ.κ.
"Χειμαδιού"

ΔΗΜΟΥ "Πύργου" ΝΟΜΟΥ "Ηλείας"

Κλίμακα 1:700

ΣΚ	X	Y
1	278308,009	4181008,529
2	278307,877	4180981,542
3	278275,465	4180980,067
4	278264,617	4180983,394
5	278260,119	4181004,693
6	278268,718	4181007,736
7	278301,394	4181007,471
1	278308,009	4181008,529

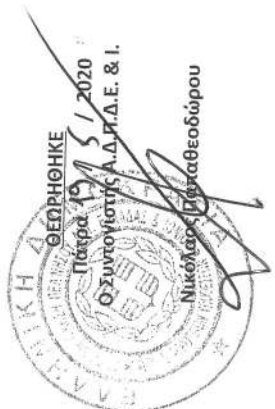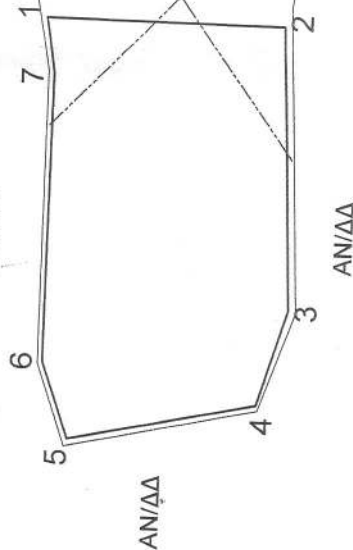

ΘΕΩΡΗΘΗΚΕ

Πάτρα 19/5/2020
Ο Συντονιστής Α.Δ.Π.Δ.Ε. & Ι.

Νικόλαος Παπαθεοδώρου

Ο Συντάκτης

Πολυανδός Κωνσταντίνος
Δασοπόνος με Α' Βαθμό

ΕΘΝΙΚΟ ΤΥΠΟΓΡΑΦΕΙΟ
Για τεχνικούς λόγους στο σχεδιάγραμμα,
από το ηλεκτρονικό αρχείο, έγινε
σμίκρυνση κατά ποσοστό **82%**

Η απόφαση αυτή να δημοσιευθεί στην Εφημερίδα της Κυβερνήσεως.

Πάτρα, 9 Ιουνίου 2020

Ο Συντονιστής
Αποκεντρωμένης Διοίκησης
ΝΙΚΟΛΑΟΣ ΠΑΠΑΘΕΟΔΩΡΟΥ

Αριθμ. 89482

(3)

Κήρυξη ως αναδασωτέας, δημοσίας δασικής έκτασης εμβαδού 6,029 στρ., στη θέση «Τουρκοπήγαδο», Τ.Κ. Μανωλάδος, Δ.Ε Βουπρασίας του Δήμου Ανδραβίδας - Κυλλήνης της Π.Ε. Ηλείας, λόγω εκχέρσωσης - κατάληψης.

Ο ΣΥΝΤΟΝΙΣΤΗΣ
ΑΠΟΚΕΝΤΡΩΜΕΝΗΣ ΔΙΟΙΚΗΣΗΣ
ΠΕΛΟΠΟΝΝΗΣΟΥ,
ΔΥΤΙΚΗΣ ΕΛΛΑΔΑΣ ΚΑΙ ΙΟΝΙΟΥ

Έχοντας υπόψη:

1. Την παρ. 3 του άρθρου 117 και την παρ. 1 του άρθρου 24 του Συντάγματος.
2. Το άρθρο 6 του ν. 3200/1955 «Περί Διοικητικής Αποκεντρώσεως» (Α' 97).
3. Το άρθρο 1 ν. 2503/1997 «Διοίκηση, Οργάνωση, στελέχωση της Περιφέρειας, ρύθμιση θεμάτων για την τοπική αυτοδιοίκηση και άλλες διατάξεις» (Α' 107).
4. Τον ν. 3852/2010 «Νέα Αρχιτεκτονική της Αυτοδιοίκησης και της Αποκεντρωμένης Διοίκησης "Πρόγραμμα Καλλικράτης"» (Α' 87).
5. Το π.δ. 139/2010 «Οργανισμός της Αποκεντρωμένης Διοίκησης Πελοποννήσου, Δυτικής Ελλάδας και Ιονίου» (Α' 232).
6. Την παρ. 1 του άρθρου 47 του ν. 3900/2010 «Εξορθολογισμός διαδικασιών και επιτάχυνση της διοικητικής δίκης και άλλες διατάξεις» (Α' 303).
7. Τις παρ. 1 και 3 του άρθρου 41 του ν. 998/1979 "Περί προστασίας των δασών και δασικών εν γένει εκτάσεων της χώρας" και ιδίως την παρ. 1 του άρθρου 38, όπως αντικαταστάθηκε με την παρ. 1 του άρθρου 35 του ν. 4280/2014 (Α' 159).
8. Τον ν. 3208/2003 «Προστασία δασικών οικοσυστημάτων, κατάρτιση δασολογίου, ρύθμιση εμπραγμάτων δικαιωμάτων επί δασών και δασικών εν γένει εκτάσεων και άλλες διατάξεις» (Α' 303) και ιδίως την παρ. 9 του άρθρου 21.
9. Το άρθρο 36 του ν. 3698/2008 (Α' 198) και την υπ' αρ. 97870/2248/7-5-2009 εγκύκλιο διαταγή του ΥΑΑΤ σχετικά με την εφαρμογή του άρθρου 36 του ν. 3698/2008.
10. Τον ν. 3861/2010 «Ενίσχυση της διαφάνειας με την υποχρεωτική ανάρτηση νόμων και πράξεων των κυβερνητικών και αυτοδιοικητικών οργάνων στο διαδίκτυο "Πρόγραμμα Διαύγεια"» και άλλες διατάξεις (Α' 112).
11. Τις υπ' αρ. α) 160417/1180/8-7-1980 β) 182447/3049/24-9-1980 γ) 141823/24-2-1983 και δ) 179171/

3-9-1985 διαταγές του Υπουργείου Γεωργίας σχετικές με την κήρυξη εκτάσεων ως αναδασωτέων.

12. Την υπ' αρ. 216056/1746/13-10-2011 εγκύκλιο του ΥΠΕΚΑ.

13. Τα άρθρα 28 και 28Α του ν. 4325/2015 «Εκδημοκρατισμός της Διοίκησης - Καταπολέμηση Γραφειοκρατίας και Ηλεκτρονική Διακυβέρνηση. Αποκατάσταση αδικιών και άλλες διατάξεις» (Α' 47).

14. Την υπ' αρ. 15870/15-5-2017 απόφαση του Υπουργού Εσωτερικών περί διορισμού του Νικολάου Παπαθεοδώρου του Αγγελάκη ως Συντονιστή της Αποκεντρωμένης Διοίκησης Πελοποννήσου, Δυτικής Ελλάδας και Ιονίου (Υ.Ο.Δ.Δ. 250/26-5-2017).

15. Το υπ' αρ. Γ39682/28-4-2015 έγγραφο του Εθνικού Τυπογραφείου για "Υποχρεωτική (από 1-7-2015) αποστολή εγγράφων για δημοσίευση στο Φύλλο της Εφημερίδας της Κυβέρνησης με χρήση τεχνολογιών πληροφορικής και επικοινωνιών και προηγμένης ηλεκτρονικής υπογραφής".

16. Την υπ' αρ. 46725/16-3-2020 πρόταση του Δασαρχείου Αμαλιάδας που αναφέρεται στο θέμα για κήρυξη ως αναδασωτέας, δημοσίας δασικής έκτασης εμβαδού 6,029 στρ., στη θέση «Τουρκοπήγαδο» Τ.Κ. Μανωλάδος, Δ.Ε. Βουπρασίας του Δήμου Ανδραβίδας- Κυλλήνης της Π.Ε. Ηλείας, λόγω εκχέρσωσης - κατάληψης. Οι εκχερσώσεις και διακατοχικές πράξεις έγιναν κατά τα έτη 1979, 1981, 1987, 1993 έως και την 4-3-2020, από τον Νικόλαο Πετρόπουλο του Κωνσταντίνου, σύμφωνα με την από 4-3-2020 έκθεση αυτοψίας της Σκαλτσά Ευσταθίας - Δασοπόνου, και ως εκ τούτου επιβάλλεται η εκ νέου δάσωση της έκτασης, αποφασίζουμε:

Κηρύσσουμε ως αναδασωτέα δημόσια δασική έκταση εμβαδού 6,029 στρ. στη θέση «Τουρκοπήγαδο», Τ.Κ. Μανωλάδος Δ.Ε Βουπρασίας του Δήμου Ανδραβίδας - Κυλλήνης της Π.Ε. Ηλείας, λόγω εκχέρσωσης - κατάληψης. Η έκταση καλυπτόταν προτού την εκχέρσωση με μικρά δενδρύλλια πεύκης από φυσική αναγέννηση καθώς και σχίνα και αλυγαριές με ποσοστό συγκόμωσης, ο οποίος κυμαινόταν μεταξύ 20-80%, σύμφωνα με την ανωτέρω πρόταση του Δασαρχείου Αμαλιάδας και όπως προσδιορίζεται με τα στοιχεία Ε (1.2... 10.11.1) της έκτασης εμβαδού 6,029 στρ. στο από 17-5-2019 συνημμένο τοπογραφικό διάγραμμα κλίμακας 1:1000 και εντοπίζεται σε Χάρτη Προσανατολισμού Γ.Υ.Σ. κλίμακας 1:50.000, το οποίο αποτελεί αναπόσπαστο μέρος της και έχει όρια:

Ανατολικά: Με καταληφθείσα από τον ίδιο δημόσια δασική έκταση αρμοδιότητας Ν. Αχαΐας.

Δυτικά: Με δημόσιο δάσος.

Βόρεια: Με έκταση ΕΤΑΙΡΕΙΑΣ ΑΚΙΝΗΤΩΝ ΔΗΜΟΣΙΟΥ Α.Ε. με διακριτικό τίτλο ΕΤΑΔ Α.Ε..

Νότια: Με δημόσιο δάσος.

Σκοπός της κήρυξης της ανωτέρω έκτασης ως αναδασωτέας είναι η διατήρηση του δασικού χαρακτήρα της, ο αποκλεισμός διάθεσης της για άλλη χρήση και η αποκατάσταση με φυσική και τεχνητή αναγέννηση της καταστραφείσας δασικής βλάστησης η οποία πριν την εκχέρσωση καλυπτόταν με μικρά δενδρύλλια πεύκης με φυσική αναγέννηση, καθώς και σχίνα και αλυγαριές.

Επιτρέπεται η υποβολή κατ' αυτής αίτηση ακύρωσης στο Τριμελές Διοικητικό Εφετείο Πατρών μέσα σε προθεσμία (60) ημερών, που αρχίζει από την επομένη της δημοσίευσής της ή της κοινοποίησής της στον ενδιαφερόμενο.

Από την εφαρμογή των κανονιστικών διατάξεων της

απόφασης αυτής δεν προκαλείται δαπάνη σε βάρος του κρατικού προϋπολογισμού σύμφωνα με το άρθρο 90 του π.δ. 63/2005 «Κωδικοποίηση της νομοθεσίας για την Κυβέρνηση και τα κυβερνητικά όργανα (Α' 98) σε συνδυασμό με την παρ. 22 του άρθρου 119 του ν. 4622/2019 (Α' 133).


Ανήκει στην με αριθμ. **89482/9-6-2020** απόφαση του Συντονιστή της Αποκεντρωμένης Διοίκησης Πελοποννήσου, Δυτικής Ελλάδας και Ιονίου

ΤΟΠΟΓΡΑΦΙΚΟ ΔΙΑΓΡΑΜΜΑ

Δημόσιου Δάσους στη θέση "ΤΟΥΡΚΟΠΗΓΑΔΟ" περιφέρειας Τ.Κ. Π. Μανωλάδας Δ.Ε. Βουπρασίας του Δήμου Ανδραβίδας - Κυλλήνης Π.Ε. Ηλείας συνολικού εμβαδού 6,029 στρέμ με στοιχεία (1.2...10.1.1): Στο σύνολο της ανωτέρω έκτασης έχουν γίνει εκχερσώσεις και διακατοχικές πράξεις κατά τα έτη 1979, 1981, 1987, 1993 έως και σήμερα όπως διαπιστώθηκε στις 26-02-2020..



ΕΛΛΗΝΙΚΗ ΔΗΜΟΚΡΑΤΙΑ
ΑΠΟΚΕΝΤΡΩΜΕΝΗ ΔΙΟΙΚΗΣΗ
ΠΕΛΟΠΟΝΝΗΣΟΥ, ΔΥΤΙΚΗΣ ΕΛΛΑΔΑΣ & ΙΟΝΙΟΥ
ΓΕΝΙΚΗ ΔΙΕΥΘΥΝΣΗ ΔΑΣΩΝ & ΑΓΡΟΤΙΚΩΝ ΥΠΟΘΕΣΕΩΝ
ΔΙΕΥΘΥΝΣΗ ΣΥΝΤΟΝΙΣΜΟΥ & ΕΠΙΘΕΩΡΗΣΗΣ ΔΑΣΩΝ
ΔΙΕΥΘΥΝΣΗ ΔΑΣΩΝ Ν. ΗΛΕΙΑΣ
ΔΑΣΑΡΧΕΙΟ ΑΜΑΛΙΑΔΑΣ

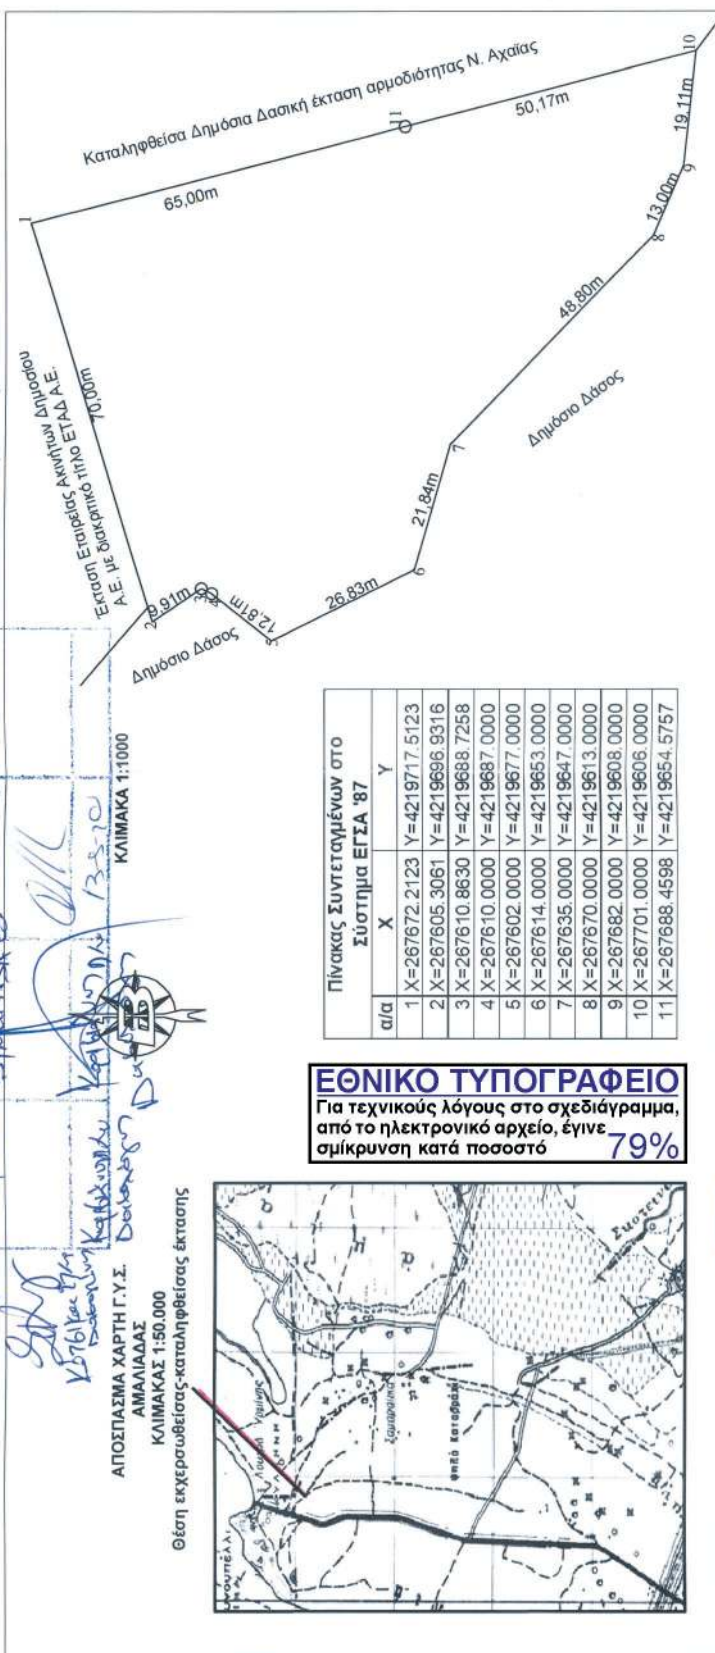

Ο Συντονιστής της Αποκεντρωμένης Διοίκησης Πελοποννήσου, Δυτικής Ελλάδας και Ιονίου

Νικόλαος Παπαθεοδώρου

Αμαλιάδα 16-03-2020
Με εντολή Συντονιστή
Δασάρχης Αμαλιάδας



Η Συντάκτρια
Σκαλτσά Ευσταθία
Δασοπόνος με Β' Βαθμό

Η απόφαση αυτή να δημοσιευθεί στην Εφημερίδα της Κυβερνήσεως.

Πάτρα, 9 Ιουνίου 2020

Ο Συντονιστής Αποκεντρωμένης Διοίκησης
ΝΙΚΟΛΑΟΣ ΠΑΠΑΘΕΟΔΩΡΟΥ

