



ΕΦΗΜΕΡΙΔΑ ΤΗΣ ΚΥΒΕΡΝΗΣΕΩΣ ΤΗΣ ΕΛΛΗΝΙΚΗΣ ΔΗΜΟΚΡΑΤΙΑΣ

22 Ιουλίου 2020

ΤΕΥΧΟΣ ΤΕΤΑΡΤΟ

Αρ. Φύλλου 421

ΠΕΡΙΕΧΟΜΕΝΑ

ΑΠΟΦΑΣΕΙΣ

- 1 Κήρυξη ως αναδασωτέας δημόσιας δασικής έκτασης λόγω εκχέρσωσης, εμβαδού 554,30 τ.μ. στη θέση «Πλακωτό Μαγούλας» περιφέρειας Δήμου Ελευσίνας Ν. Αττικής.
- 2 Αναγνώριση τμήματος οδού ως προϋφιστάμενου του 1923, σε εκτός σχεδίου περιοχή, στη θέση «ΒΙ-ΓΛΑ» Τ.Κ. Καρδιανής, Δήμου Τήνου, νήσου Τήνου Ν. Κυκλάδων Περιφέρειας Νοτίου Αιγαίου, διερχόμενη και έμπροσθεν της ιδιοκτησίας των Παρασσού Βαλάκα, Κωνσταντίνου Μαυρομαρά και Παρασκευά Κρητικού.

ΑΠΟΦΑΣΕΙΣ

Αριθμ. 44970/2029

(1)

Κήρυξη ως αναδασωτέας δημόσιας δασικής έκτασης λόγω εκχέρσωσης, εμβαδού 554,30 τ.μ. στη θέση «Πλακωτό Μαγούλας» περιφέρειας Δήμου Ελευσίνας Ν. Αττικής.

Ο ΣΥΝΤΟΝΙΣΤΗΣ

ΑΠΟΚΕΝΤΡΩΜΕΝΗΣ ΔΙΟΙΚΗΣΗΣ ΑΤΤΙΚΗΣ

Έχοντας υπόψη:

Α. τις διατάξεις:

1. της παρ. 3 του άρθρου 117 και της παρ. 1 του άρθρου 24 του Συντάγματος της Ελλάδος,
2. του ν. 3200/1955 «Περί διοικητικής αποκεντρώσεως», όπως αυτές τροποποιήθηκαν μεταγενέστερα,
3. του άρθρου 6 και 280 του ν. 3852/2010 «Νέα Αρχιτεκτονική της Αυτοδιοίκησης, και της Αποκεντρωμένης Διοίκησης - Πρόγραμμα Καλλικράτης» (Α' 87),
4. του π.δ. 135/2010 «Οργανισμός της Αποκεντρωμένης Διοίκησης Αττικής» (Α' 228),
5. του ν. 998/1979 «Περί προστασίας των Δασών και των Δασικών εν γένει εκτάσεων της Χώρας, όπως ισχύει σήμερα και ειδικότερα: α) του άρθρου 41, β) της παρ. 1 του άρθρου 38, όπως τροποποιήθηκε με την παρ. 1 του άρθρου 35 του ν. 4280/2014 (Α' 159), γ) της παρ. 1 του

άρθρου 53, δ) της παρ. 7α του νέου άρθρου 67 Α, όπως προστέθηκε με το άρθρο 40 του ν. 4280/2014,

6. της υπ' αρ. οικ. 179200/5059/20.12.2012 εγκυκλίου του ΥΠΕΚΑ και της υπ' αρ. 133002/6552πε/22.1.2016 εγκυκλίου του ΥΠΕΝ,

7. της υπ' αρ. 160417/1180/9.7.1980 εγκυκλίου διαταγής του Υπουργείου Γεωργίας,

8. του ν. 3208/2003 «Περί προστασίας δασικών οικοσυστημάτων κ.τ.λ.», όπως τροποποιήθηκε και ισχύει σήμερα,

9. του π.δ. 32/2016 «Περί ορισμού επιστημονικών κριτηρίων για την υπαγωγή εκτάσεων στις περιπτώσεις 1, 2 και 5 του άρθρου 3 του ν. 998/1979» (Α' 46).

10. της υπ' αρ. 15869/15.5.2017 (Υ.Ο.Δ.Δ. 250) απόφασης του Υπουργού Εσωτερικών, περί διορισμού του Σπυρίδωνα Κοκκινάκη στη θέση του Συντονιστή Αποκεντρωμένης Διοίκησης Αττικής, για πενταετή θητεία,

11. Των άρθρων 28 και 28α του ν. 4325/2015 «Εκδημοκρατισμός της Διοίκησης - Καταπολέμηση Γραφειοκρατίας και Ηλεκτρονική Διακυβέρνηση. Αποκατάσταση αδικιών και άλλες διατάξεις» (Α' 47).

Β. Την υπ' αρ. οικ. 51826/1130/20-06-2018 απόφαση της Διεύθυνσης Δασών Δυτικής Αττικής «Θεώρηση Δασικού χάρτη των Προκαποδιστριακών Δήμων Ελευσίνας, Μαγούλας, Κορυδαλλού, Νέας Περάμου, Οινόης, Ερυθρών, Βιλίων Π.Ε. Δυτικής Αττικής» (ΑΔΑ: 7ΝΤΝΟΡ1Κ-Δ7Ψ), η οποία τροποποιήθηκε με την υπ' αρ. οικ. 57493/1289/4-7-2018 (ΑΔΑ: ΨΟΥΕΟΡ1Κ-Ε9Ξ) απόφαση της Διεύθυνσης Δασών Δυτικής Αττικής.

Γ. Την υπ' αρ. οικ. 52747/1174/22-6-2018 απόφαση της Διεύθυνσης Δασών Δυτικής Αττικής «Ανάρτηση δασικού χάρτη των Προκαποδιστριακών ΟΤΑ: Ελευσίνας, Μαγούλας, Νέας Περάμου, Οινόης, Ερυθρών, Βιλίων Π.Ε. Δυτικής Αττικής και Κορυδαλλού Π.Ε. Πειραιώς και πρόσκληση για υποβολή αντιρρήσεων κατά του περιεχομένου του» (ΑΔΑ: 6Κ38ΟΡ1Κ-359).

Δ. Την υπ' αρ. οικ. 52885/1408/23-5-2019 απόφαση του Συντονιστή Αποκεντρωμένης Διοίκησης Αττικής (Δ' 325) με θέμα «Μερική Κύρωση δασικού χάρτη Δυτικής Αττικής των Προκαποδιστριακών ΟΤΑ: Ελευσίνας, Μαγούλας, Νέας Περάμου, Οινόης, Ερυθρών, Βιλίων Π.Ε. Δυτικής Αττικής και Κορυδαλλού Π.Ε. Πειραιώς (άρθρο 17 του ν. 3889/2010)».

Ε. Την από 22-5-2020 αναφορά της αρμόδιας δασολόγου του Δασαρχείου Αιγιάλεω.

ΣΤ. Την υπ' αρ. 39451/1148/29-5-2020 πρόταση κήρυξης της ανωτέρω, αναφερόμενης στο θέμα, έκτασης ως αναδασωτέας λόγω εκχέρσωσης του Δασαρχείου Αιγιάλεω, αποφασίζουμε:

Κηρύσσουμε ως αναδασωτέα λόγω εκχέρσωσης, κατά τεκμήριο δημόσια δασική έκταση συνολικού εμβαδού, πεντακοσίων πενήντα τεσσάρων τετραγωνικών μέτρων και τριάντα εκατοστών του τετραγωνικού μέτρου (554,30 τ. μ.), που βρίσκεται στη θέση «Πλακωτό Μαγούλας» περιφέρειας Δήμου Ελευσίνας Ν. Αττικής, όπως αυτή απεικονίζεται με περιμετρικά στοιχεία (1,2,3,..., 12,13,14,1) στο τοπογραφικό διάγραμμα επί αποσπάσματος χάρτη ΓΥΣ κλίμακας 1:5000 με αρ. Φ.Χ. 6443/1 της συντάκτριας υπαλλήλου του Δασαρχείου Αιγιάλεω δασολόγου Οικονόμου Βασιλικής, που προσαρτάται στην ανωτέρω (ΣΤ) σχετική πρόταση και στην παρούσα, με συντεταγμένες κορυφών πολυγώνου κατά ΕΓΣΑ '87, σύμφωνα με τον πίνακα συντεταγμένων του τοπογραφικού, που συνοδεύει αναπόσπαστα την παρούσα, υπογεγραμμένο από τη Δασάρχη Αιγιάλεω, το οποίο αποτελεί αναπόσπαστο μέρος της απόφασης αυτής και έχει όρια σήμερα ως εξής:

Βόρεια: Με δασικής μορφής έκταση.

Νότια: Με δασικής μορφής έκταση.

Ανατολικά: Με αγροτικής μορφής έκταση.

Δυτικά: Με δασικής μορφής έκταση.

Άλλα στοιχεία

Η προς κήρυξη έκταση αποτελεί έκταση η οποία, στον θεωρημένο ΔΧ της ανωτέρω (Β) σχετικής απόφασης, περιλαμβάνεται σε ευρύτερο δασικό πολύγωνο με την ένδειξη ΔΑ δηλαδή (δάση και δασικές εκτάσεις στις Α/Φ παλαιότερης λήψης ή προϋφιστάμενα στοιχεία και άλλης μορφής/κάλυψης εκτάσεις στις Α/Φ πρόσφατης λήψης και στις αυτοψίες), δεν περιλαμβάνεται στον αναρτημένο δασικό χάρτη της ανωτέρω (Γ) σχετικής απόφασης

και στον μερικώς κυρωμένο δασικό χάρτη της ανωτέρω (Δ) σχετικής απόφασης διότι εμπίπτει εντός ευρύτερου πολυγώνου των εξαιρέσεων της παρ. 2β του άρθρου 23 του ν. 3889/2010, όπως ισχύει σήμερα και σύμφωνα με την εγκύκλιο 151171/4/3-1-12027 του ΥΠΕΝ, μέχρι να ολοκληρωθεί η διαδικασία του άρθρου 24 του ιδίου νόμου και εφόσον δεν υφίστανται σε ισχύ διαφορετικές διατάξεις που να τις έχουν καταστήσει ανενεργές, υπάγεται στις δασικές διατάξεις. Επίσης σύμφωνα με την ανωτέρω (Ε) σχετική αναφορά και την (ΣΤ) σχετική πρόταση, η εν λόγω έκταση η οποία σήμερα απέκτησε, λόγω εκχέρσωσης άλλη μορφή (τμήμα χωμάτινης οδού και τμήμα με ανθρωπογενείς επεμβάσεις, ένεκα των οποίων έχει απομακρυνθεί η δασική βλάστηση), κατά το παρελθόν αποτελούσε έκταση δασικής μορφής, αποτελούσα συνέχεια και ενιαίο σύνολο με ευρύτερη έκταση της ίδιας μορφής, και η οποία μαζί με την συνυπάρχουσα χλωρίδα και πανίδα αποτελούσε μέσω της αμοιβαίας αλληλεξάρτησης και αλληλεπίδρασης ιδιαίτερη δασοβιοκοινότητα και ιδιαίτερο δασογενές περιβάλλον (Α.9 σχετικό) που συνέβαλε στη διατήρηση της φυσικής και βιολογικής ισορροπίας και εξυπηρετούσε τη διαβίωση του ανθρώπου εντός του φυσικού περιβάλλοντος.

Ως προς το ιδιοκτησιακό καθεστώς, σύμφωνα με την ανωτέρω (ΣΤ) σχετική πρόταση η προς κήρυξη έκταση, θεωρείται ως κατά τεκμήριο δημόσια έκταση (άρθ. 62 του ν. 998/1979).

Σκοπός της κήρυξης της ανωτέρω έκτασης εμβαδού 554,30 τ.μ. είναι η διατήρηση του δασικού χαρακτήρα αυτής, ο αποκλεισμός διάθεσής της για άλλη χρήση, η αποκατάσταση της δασικής βλάστησης που καταστράφηκε από την εκχέρσωση και η προστασία - διατήρηση της ισορροπίας του φυσικού περιβάλλοντος.

Από την παρούσα απόφαση δεν προκαλείται δημοσιονομική δαπάνη σε βάρος του κρατικού προϋπολογισμού (σχ. άρθρο 90 του π.δ. 63/2005).

Τοπογραφικό επί αποστάδματος χάρτη ΓΥΣ (6443/1) κλίμ. 1:5000
στο οποίο απεικονίζεται έκταση εμβαδού 554,3 τ.μ. υπό στοιχεία (1, 2, 3, 4, 5, 6, 7, 8, 9, 10, 11, 12, 13, 14, 1)
- ενδεικτικά σε ορισμένα σημεία του περιγράμματος -
που κηρύσσεται αναδασωτέα από εκχέρωση.

Αντιστοιχίες κατά ΕΓΣΑ 87	Εκτός εμβαδού 554,33 τ.μ.
1 459257,24	4210243,09
2 459256,73	4210240,94
3 459255,97	4210234,02
4 459245,02	4210235,05
5 459242,10	4210233,76
6 459236,12	4210227,81
7 459233,08	4210197,85
8 459230,08	4210197,33
9 459225,08	4210193,77
10 459224,19	4210235,69
11 459223,30	4210236,12
12 459226,53	4210242,31
14 459237,55	4210251,13



ΕΘΝΙΚΟ ΤΥΠΟΓΡΑΦΕΙΟ
Για τεχνικούς λόγους στο σχεδιάγραμμα,
από το ηλεκτρονικό αρχείο, έγινε
σμίκρυνση κατά ποσοστό **85%**

Προσφιλότητα
Στην αρ. **44310/2020** - 06-2020
Απόφαση του Συντονιστή Αποκεντρωμένης
Διοίκησης Αττικής
Αθήνα 02-06-2020
Ο Συντονιστής Αποκεντρωμένης
Διοίκησης Αττικής
Τ.Υ.

ΣΤΥΡΙΑΔΩΝ ΚΟΚΚΙΝΑΚΗΣ

Ανέλεω 11-5-20
Η Συντάκτρια
Αρχηγός
ΕΛΛΗΝΙΚΗ ΔΗΜΟΚΡΑΤΙΑ
ΥΠΟΥΡΓΕΙΟ ΑΓΡΟΤΙΚΗΣ
ΔΙΑΧΕΙΡΙΣΗΣ
ΕΛΛΗΝΙΚΗ ΔΗΜΟΚΡΑΤΙΑ
ΥΠΟΥΡΓΕΙΟ ΑΓΡΟΤΙΚΗΣ
ΔΙΑΧΕΙΡΙΣΗΣ
Αν. Κ. Σούρα
Δασολόγος
Β. Οικονόμου
Δασολόγος

Η απόφαση αυτή να δημοσιευθεί στην εφημερίδα της Κυβερνήσεως.

Αιγάλεω, 22 Ιουνίου 2020

Ο Συντονιστής Αποκεντρωμένης Διοίκησης
ΣΠΥΡΙΔΩΝ ΚΟΚΚΙΝΑΚΗΣ

Αριθμ. 27611

(2)

Αναγνώριση τμήματος οδού ως προϋφιστάμενου του 1923, σε εκτός σχεδίου περιοχή, στη θέση «ΒΙΓΛΑ» Τ.Κ. Καρδιανής, Δήμου Τήνου, νήσου Τήνου Ν. Κυκλάδων Περιφέρειας Νοτίου Αιγαίου, διερχόμενη και έμπροσθεν της ιδιοκτησίας των Παρασσού Βαλάκα, Κωνσταντίνου Μαυρομαρά και Παρασκευά Κρητικού.

Ο ΣΥΝΤΟΝΙΣΤΗΣ
ΑΠΟΚΕΝΤΡΩΜΕΝΗΣ ΔΙΟΙΚΗΣΗΣ ΑΙΓΑΙΟΥ

Έχοντας υπόψη:

1. Τις διατάξεις του ν. 2503/1997 (Α' 107).
2. Τον ν. 3852/2010 «Νέα Αρχιτεκτονική της Αυτοδιοίκησης και της Αποκεντρωμένης Διοίκησης - Πρόγραμμα Καλλικράτης», (Α' 87) και ειδικότερα τα άρθρα 6 και 280 αυτού.
3. Το π.δ. 143/2010 «Οργανισμός της Αποκεντρωμένης Διοίκησης Αιγαίου», (Α' 236).
4. Το από 17-7-1923 ν.δ. «Περί σχεδίων πόλεων, κωμών και συνοικισμών του Κράτους και οικοδομής αυτών» (Α' 228), και ειδικότερα την παρ. 4 του άρθρου 20 αυτού.
5. Την υπ' αρ. 13732/02-04-2020 απόφαση του Συντονιστή Αποκεντρωμένης Διοίκησης Αιγαίου με θέμα: «Συγκρότηση Συμβουλίου Πολεοδομικών Θεμάτων και Αμφισβητήσεων (ΣΥΠΟΘΑ) Α του ν. 4495/2017, ως ισχύει, Περιφερειακής Ενότητας (Π.Ε.) Σύρου για τις Π.Ε. Κυκλάδων της Περιφέρειας Νοτίου Αιγαίου» (ΑΔΑ: ΩΘΟΥΟΡ11-1ΦΔ) ως ισχύει.
6. Τις διατάξεις του ν. 4495/2017 «Έλεγχος και προστασία του δομημένου περιβάλλοντος και άλλες διατάξεις» (Α' 167), και την εγκύκλιο 1/2017 της 16-11-2017 του ΥΠΕΝ σχετικά με διευκρινίσεις για τις μεταβατικές διατάξεις του νόμου αυτού.
7. Τις διατάξεις των άρθρων 20 και 21 του ν. 4495/2017 (Α' 167), ως ισχύουν με τις τροποποιήσεις του ν. 4546/2018 (Α' 101) και ως ισχύουν με το άρθρο 60 του ν. 4643/2019 (Α' 193) και το άρθρο 108 του ν. 4674/2020 (Α' 53).
8. Τις διατάξεις του π.δ. 24/1985 (Δ' 270).
9. Τις διατάξεις του ν. 3212/2003 (Α' 308).
10. Την εγκύκλιο 6-2011 (υπ' αρ. οικ.27610/21.6.2011) της Δ.Ο.Κ.Κ. του Υ.Π.Ε.Κ.Α.
11. Την εγκύκλιο 1-2011 (υπ' αρ. οικ.7409/ΑΦ2.6/3.8.2011) της Γενικής Διεύθυνσης ΧΩ.ΠΕ.ΠΟ. Α.Δ. Αιγαίου, ως επανελήφθη στο ορθόν την 1-3-2012.
12. Το υπ' αρ. 14720/2185/Φ.2.6/10-7-2012 έγγραφο της Γενικής Διεύθυνσης ΧΩ.ΠΕ.ΠΟ. Α.Δ. Αιγαίου.
13. Το υπ' αρ. 4254/Φ.2.6ΔΤΕ/21-01-2016 έγγραφο της

Γενικής Διεύθυνσης Χωροταξικής και Περιβαλλοντικής Πολιτικής Αποκεντρωμένης Διοίκησης Αιγαίου «Περί του υπ' αρ. 14720/2185/Φ.2.6/10-07-2012 εγγράφου της ΑΔΑ- επιστολής 14.694/08.12.2015».

14. Το υπ' αρ. ΥΠΕΝ/ΔΠΟΛΣ/47391/1214/24-05-2019 έγγραφο της Διεύθυνσης Πολεοδομικού Σχεδιασμού της Γενικής Διεύθυνσης Πολεοδομίας του ΥΠΕΝ και το πρακτικό 38/2019 του ΣτΕ.

15. Την υπ' αρ. ΑΔΑι 44649/30-7-2018 αίτηση του εξουσιοδοτημένου Πολιτικού Μηχανικού Γεωργίου Αλεξ. Βιδάλη για την «Αναγνώριση οδού ως προϋφιστάμενης του 1923 σε εκτός σχεδίου περιοχή, στη θέση "ΒΙΓΛΑ" Τ.Κ. Καρδιανής, του Δήμου Τήνου, νήσου Τήνου Ν. Κυκλάδων της Περιφέρειας Νοτίου Αιγαίου», με συνημμένο φάκελο-δικαιολογητικά, ο οποίος περιείχε τεχνική έκθεση, τίτλους ιδιοκτησίας, χάρτη ΓΥΣ 1:5000, φωτογραφική αποτύπωση, πρόσφατη αεροφωτογραφία της περιοχής (ορθοφωτοχάρτης Εθνικού Κτηματολογίου), τοπογραφικό διάγραμμα του γηπέδου κ.λπ. στοιχεία.

16. Το υπ' αρ. 47642/14-8-2018 έγγραφο της Διεύθυνσης ΠΕ.ΧΩ.ΣΧ. Νοτίου Αιγαίου της Α.Δ. Αιγαίου με θέμα «Έγγραφο για συμπληρωματικά στοιχεία, σχετικά με αίτηση με θέμα «Αναγνώριση οδού ως προϋφιστάμενης του 1923 σε εκτός σχεδίου περιοχή», με το οποίο ζητήθηκαν συμπληρωματικά στοιχεία.

17. Την υπ' αρ. ΑΔΑι 2280/14-1-2019 αίτηση του εξουσιοδοτημένου Πολιτικού Μηχανικού Γεωργίου Αλεξ. Βιδάλη και τα συνημμένα σε αυτή, υποβολής ζητηθέντων συμπληρωματικών στοιχείων.

18. Το υπ' αρ. 11506/27-02-2019 έγγραφο της Διεύθυνσης ΠΕ.ΧΩ.ΣΧ. Νοτίου Αιγαίου της Α.Δ. Αιγαίου «Έγγραφο για συμπληρωματικά στοιχεία, σχετικά με αίτηση με θέμα "Αναγνώριση οδού ως προϋφιστάμενης του 1923 σε εκτός σχεδίου περιοχή", με το οποίο ζητήθηκαν συμπληρωματικά στοιχεία.

19. Την υπ' αρ. ΑΔΑι 22143/18-4-2019 αίτηση του εξουσιοδοτημένου Πολιτικού Μηχανικού Γεωργίου Αλεξ. Βιδάλη και τα συνημμένα σε αυτή, υποβολής ζητηθέντων συμπληρωματικών στοιχείων.

20. Το υπ' αρ. 41861/01-08-2019 έγγραφο της Διεύθυνσης ΠΕ.ΧΩ.ΣΧ. Νοτίου Αιγαίου της Α.Δ. Αιγαίου με θέμα «Έγγραφο για συμπληρωματικά στοιχεία, σχετικά με αίτηση με θέμα "Αναγνώριση οδού ως προϋφιστάμενης του 1923 σε εκτός σχεδίου περιοχή", με το οποίο ζητήθηκαν συμπληρωματικά στοιχεία.

21. Την υπ' αρ. ΑΔΑι 44031/12-8-2019 αίτηση του εξουσιοδοτημένου Πολιτικού Μηχανικού Γεωργίου Αλεξ. Βιδάλη και τα συνημμένα σε αυτή, υποβολής ζητηθέντων συμπληρωματικών στοιχείων.

22. Το υπ' αρ. 46819/30-08-2019 έγγραφο της Διεύθυνσης ΠΕ.ΧΩ.ΣΧ. Αιγαίου της Α.Δ. Αιγαίου προς τη Διεύθυνση Υδάτων Νοτίου Αιγαίου της Α.Δ. Αιγαίου «Διαδικασία αναγνώρισης οδού ως προϋφιστάμενης του 1923 σε εκτός σχεδίου περιοχή - Αίτημα σχετικό για τη θέση "Βίγλα" Τ.Κ. Καρδιανής Δήμου Τήνου νήσου Τήνου ενδιαφερομένων Παρασσού Βαλάκα, Κωνσταντίνου Μαυρομαρά και Παρασκευά Κρητικού».

23. Το υπ' αρ. 64184/21-11-2019 (Ο.Ε. στις 20.1.2020 ως προς τις συντεταγμένες) έγγραφο της Διεύθυνσης

Υδάτων Νοτίου Αιγαίου της Α.Δ. Αιγαίου «Σχετικά με την ύπαρξη ή μη ρέματος στη θέση "Βίγλα" της Τ.Κ. Καρδιανής, του Δήμου Τήνου», σύμφωνα με το οποίο η προς αναγνώριση οδός δεν ταυτίζεται με ρέμα, ούτε υπάρχει ρέμα το οποίο να τέμνει την προς αναγνώριση οδό.

24. Το υπ' αρ. 4850/03-02-2020 έγγραφο της Διεύθυνσης ΠΕ.ΧΩ.Σ.Ν. Αιγαίου της Α.Δ. Αιγαίου προς το αρμόδιο ΣΥΠΟΘΑ «Διαβίβαση φακέλου σχετικά με αναγνώριση οδού σε εκτός σχεδίου περιοχή του Δήμου Τήνου της νήσου Τήνου, στη θέση "ΒΙΓΛΑ" Τ.Κ. Καρδιανής διερχόμενης έμπροσθεν της ιδιοκτησίας των Παρασσού Βαλάκα, Κωνσταντίνου Μαυρομαρά και Παρασκευά Κρητικού ως προϋφιστάμενη του 1923» και τη συνημμένη εισήγηση σε αυτό.

25. Την υπ' αρ. (ΣΥ.ΠΟ.Θ.Α.) Α Περιφερειακής Ενότητας Σύρου για τις Π.Ε. Κυκλάδων Π.Ν.Α. (ν. 4495/2017) οικ.67/07-05-2020 νόμιμη πρόσκληση μελών ΣΥΠΟΘΑ Α Περιφερειακής Ενότητας Σύρου για τις Π.Ε. Κυκλάδων Π.Ν.Α.

26. Την υπ' αρ. (ΣΥ.ΠΟ.Θ.Α.) Α Περιφερειακής Ενότητας Σύρου για τις Π.Ε. Κυκλάδων Π.Ν.Α. (ν. 4495/2017) οικ.68/07-05-2020 νόμιμη πρόσκληση ενδιαφερομένων ΣΥΠΟΘΑ Α Περιφερειακής Ενότητας Σύρου για τις Π.Ε. Κυκλάδων Π.Ν.Α.

27. Την ομόφωνη γνώμη του ΣΥΠΟΘΑ Α Π.Ε. Σύρου που διατυπώθηκε στην πράξη 10η πρακτικών της 1ης Συνεδρίασης 2020 αυτού 2ης ημέρας 21-05-2020 υπέρ της αναγνώρισης ως προϋφιστάμενου του 1923 του τμήματος της οδού σε εκτός σχεδίου περιοχή σύμφωνα με την εισήγηση της υπηρεσίας.

28. Το υπ' αρ. Α103/01-06-2020 έγγραφο του ΣΥΠΟΘΑ Α Π.Ε. Σύρου κοινοποίησης της πράξης 10ης της 1ης συνεδρίασης ΣΥΠΟΘΑ Α 2020 στις 21-05-2020 (2η μέρα της Συνεδρίασης) και διαβίβασης της γνωμοδότησής του αυτής στη Διεύθυνση ΠΕ.ΧΩ.Σ. Νοτίου Αιγαίου Α.Δ.Α. και στους ενδιαφερόμενους διά του εξουσιοδοτημένου μηχανικού.

29. Το γεγονός ότι από, τα στοιχεία των φακέλων ήτοι: τίτλους ιδιοκτησίας γηπέδων, τεχνικές εκθέσεις μηχανικού, τοπογραφικό διάγραμμα, αεροφωτογραφία περιοχής έτους 1945, 1960, φωτογραφική αποτύπωση, τον ορθοφωτοχάρτη του Εθνικού Κτηματολογίου, την τεχνική έκθεση φωτοερμηνείας κ.λπ., όπως αναλυτικότερα αναφέρονται στο προοίμιο εισήγησης της υπηρεσίας, (24) σχετικό, και την βάσει αυτών των στοιχείων γνωμοδότηση του ΣΥΠΟΘΑ, προκύπτει η ύπαρξη του τμήματος της οδού πριν από το έτος 1923 έως σήμερα.

30. Το γεγονός ότι από τον έλεγχο της υπηρεσίας προκύπτει ότι το τμήμα οδού που αναφέρεται στο θέμα δεν ευρίσκεται εντός περιοχής ευαίσθητης ήτοι περιοχή ειδικής προστασίας του φυσικού ή πολιτιστικού περιβάλλοντος, αποτυπωμένης και χαρακτηρισμένης αρμοδίως (δηλαδή δεν βρίσκεται σε περιοχή δικτύου Natura 2000, απόλυτης προστασίας, αρχαιολογικού χώρου κ.λπ.).

31. Το γεγονός ότι η υπό αναγνώριση οδός έχει αρχή από τον κύριο δρόμο του οικισμού της Καρδιανής Τήνου.

32. Την υπ' αρ. οικ.81434/9157/31-12-2013 απόφαση Γ.Γ. «Αναπλήρωση Προϊσταμένου Γενικής Διεύθυνσης Χωροταξικής και Περιβαλλοντικής Πολιτικής της Αποκεντρωμένης Διοίκησης Αιγαίου».

33. Τις διατάξεις των άρθρων 28 και 28Α του ν. 4325/2015 «Εκδημοκρατισμός της Διοίκησης-Καταπολέμηση Γραφειοκρατίας και Ηλεκτρονική Διακυβέρνηση. Αποκατάσταση αδικιών και άλλες διατάξεις» (Α' 47).

34. Την υπ' αρ. οικ.32950/6-6-2017 απόφαση του Συντονιστή Αποκεντρωμένης Διοίκησης Αιγαίου «Μεταβίβαση αρμοδιοτήτων και παροχή εξουσιοδότησης υπογραφής πράξεων και εγγράφων "Με εντολή Συντονιστή" στον Προϊστάμενο της Γενικής Διεύθυνσης Χωροταξικής και Περιβαλλοντικής Πολιτικής της Αποκεντρωμένης Διοίκησης Αιγαίου και στους Προϊσταμένους των οργάνων μονάδων αυτής» (Β' 2034).

35. Το γεγονός ότι με βάση την παραπάνω (34) σχετική απόφαση του Συντονιστή Α.Δ. Αιγαίου (Β' 2034), η υπογραφή της παρούσης ανήκει στον Συντονιστή Αποκεντρωμένης Διοίκησης Αιγαίου.

36. Την υπ' αρ. 78161/31-12-2018 (Υ.Ο.Δ.Δ. 783) απόφαση του Υπουργού Εσωτερικών, με την οποία ο Πολύκαρπος Πολυχρονάκης, Αναπληρωτής Προϊστάμενος της Γενικής Διεύθυνσης Χωροταξικής και Περιβαλλοντικής Πολιτικής, ορίζεται να ασκεί καθήκοντα Συντονιστή Αποκεντρωμένης Διοίκησης Αιγαίου, αποφασίζουμε:

Την αναγνώριση ως προϋφιστάμενου του 1923 του τμήματος οδού σε εκτός σχεδίου περιοχή στη θέση «ΒΙΓΛΑ» Τ.Κ. Καρδιανής Δήμου Τήνου, νήσου Τήνου Ν. Κυκλάδων Περιφέρειας Νοτίου Αιγαίου, όπως περιγράφεται από τα σημεία Α,Β,Γ,Δ, Ε, Ζ, Η,Θ και Ι με κόκκινη γραμμή, όπως αυτή εμφανίζεται στο συνημμένο απόσπασμα χάρτη ΓΥΣ κλ. 1:5000 (αριθμός σχεδίου 3).

Οι συντεταγμένες των πιο πάνω σημείων αναγράφονται στον πίνακα συντεταγμένων σε ΕΓΣΑ '87, που είναι προσαρτημένος στο συνημμένο χάρτη ΓΥΣ(απόσπασμα).


Η παραπάνω αναγνώριση αφορά στην υπόσταση προ του 1923 του τμήματος της οδού ως όδευση αναφερόμενη με τις παραπάνω συντεταγμένες στο σύστημα αναφοράς ΕΓΣΑ '87 και δεν αφορά γεωμετρικά τεχνικά χαρακτηριστικά αυτής που μπορεί να έχουν αλλάξει με το χρόνο, επίσης αφορά αναγνώριση υπόστασης του τμήματος της οδού ως περιγράφεται παραπάνω.


Η απόφαση αυτή συνοδεύεται από χάρτη υπό κλίμακα 1:5000.

Η οδός αυτή δεν αποτελεί κύρια δημοτική οδό κατά τις διατάξεις του από 24.5.1985 π.δ. (Δ' 270), ως ισχύει.

Η παρούσα απόφαση δεν αφορά, ούτε επιτρέπει επεμβάσεις στα μορφολογικά στοιχεία του παραπάνω τμήματος της οδού.

Η ισχύς της παρούσας απόφασης αρχίζει από τη δημοσίευσή της, στην Εφημερίδα της Κυβερνήσεως.

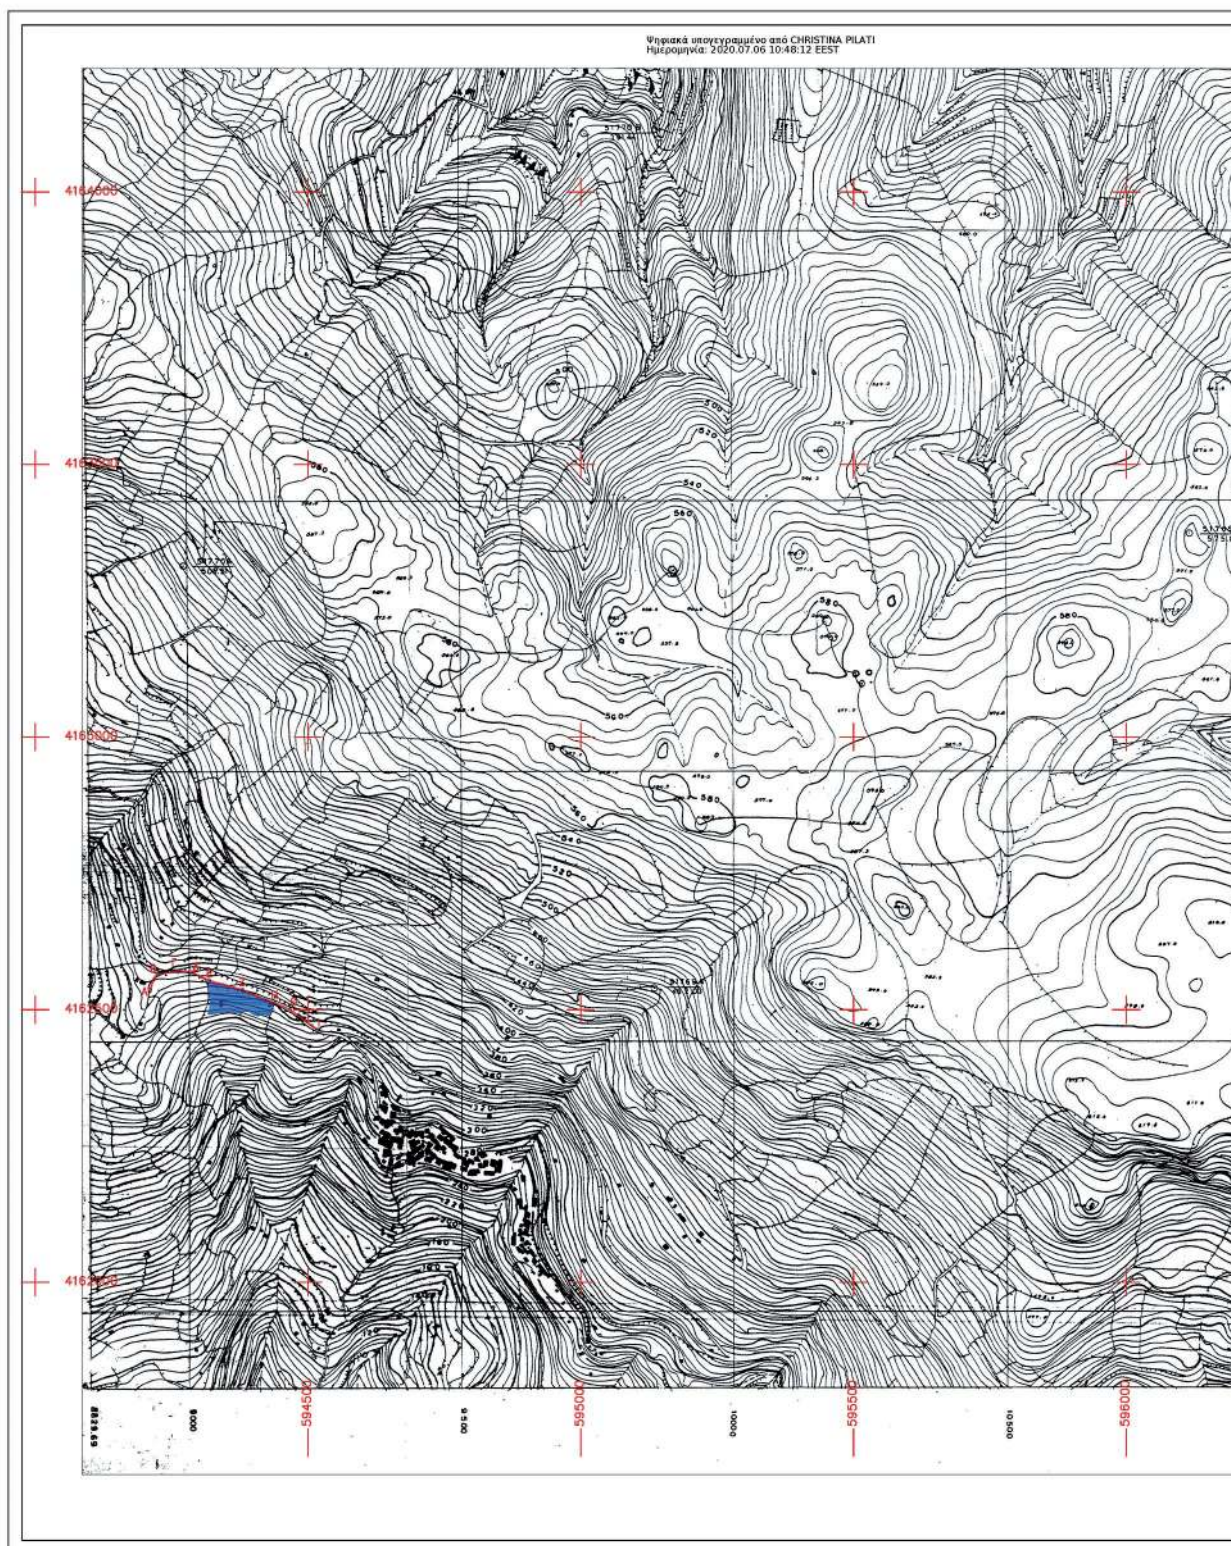

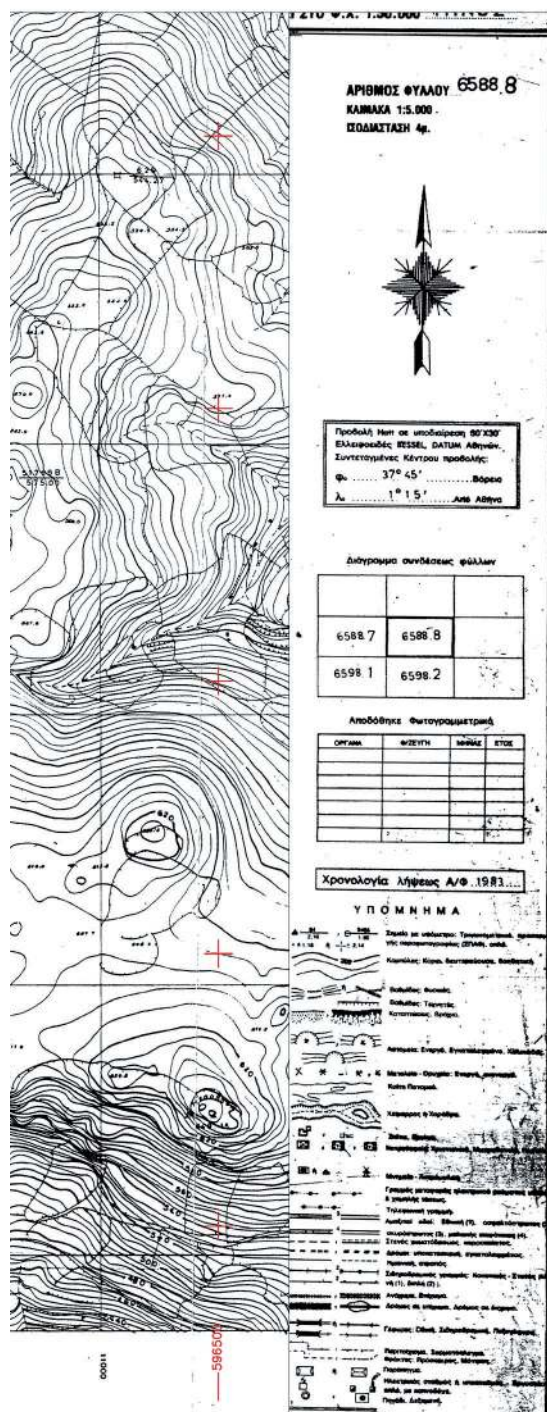

ΠΙΝΑΚΑΣ ΣΥΝΤΕΤΑΓΜΕΝΩΝ (ΕΓΣΑ '87) ΧΑΡΑΚΤΗΡΙΣΤΙΚΩΝ
ΣΗΜΕΙΩΝ ΤΗΜΑΤΟΣ ΟΔΟΥ ΠΡΟΣ ΑΝΑΓΝΩΡΙΣΗ

ΣΗΜΕΙΟ:

A	X=594210.31	Y=4162535.73
B	X=594225.80	Y=4162564.67
Γ	X=594251.62	Y=4162570.84
Δ	X=594284.85	Y=4162568.71
E	X=594318.42	Y=4162554.09
Z	X=594380.05	Y=4162536.08
H	X=594438.88	Y=4162511.58
Θ	X=594466.89	Y=4162500.01
I	X=594517.68	Y=4162462.64

ΜΗΚΟΣ = 357.65μ.

ΥΠΟΜΝΗΜΑ:

Τμήμα οδού προς αναγνώριση

 Αγροτεμάχιο ιδιοκτησίας αιτούντων

B ΣΗΜΕΙΟ ΤΗΣ ΟΔΟΥ

Αντρέας Γεωργίου-Γκιδαλός & Α. Γκιδαλός
842 00 Τηλ/ο
Τ. 22830 22261
Φ. 22830 22249
Κ. 6974 457986

gidalos.gr@gmail.com
www.gidalos.gr

G. VIDALIS
DESIGN + CONSTRUCTION

ΕΡΓΟ:	ΑΝΑΓΝΩΡΙΣΗ ΟΔΟΥ ΩΣ ΠΡΟΫΦΙΣΤΑΜΕΝΗΣ 1923		
ΕΡΓΟΔΟΤΗΣ:	ΒΑΛΑΚΑΣ ΠΑΡΑΣΣΟΣ, ΚΩΝ/ΝΟΣ ΜΑΥΡΟΜΑΡΑΣ, ΠΑΡΑΣΚΕΥΑΣ ΚΡΗΤΙΚΟΣ		
ΘΕΣΗ:	ΕΚΤΟΣ ΣΧΕΔΙΟΥ ΕΝΤΟΣ ΖΩΕ ΤΗΝΟΥ (2.3α.2.3/2) ΘΕΣΗ "ΒΙΓΛΑ" Τ.Κ. ΚΑΡΔΙΑΝΗΣ ΔΗΜΟΣ ΤΗΝΟΥ		
ΣΧΕΔΙΟ:	ΑΠΟΣΠΑΣΜΑ ΧΑΡΤΗ ΓΥΣ ΑΡ. ΦΥΛΛΟΥ 6588.8		
ΚΛΙΜΑΚΑ:	1 : 5000	ΑΡΙΘΜΟΣ ΣΧΕΔΙΟΥ:	3
ΗΜΕΡΟΜΗΝΙΑ:	ΙΟΥΛΙΟΣ 2018		

Ο ΜΗΧΑΝΙΚΟΣ

Η απόφαση αυτή με τον συνοδευτικό χάρτη να δημοσιευθούν στην Εφημερίδα της Κυβερνήσεως.

Πειραιάς, 3 Ιουλίου 2020

Ο Ασκών καθήκοντα
Συντονιστή Αποκεντρωμένης Διοίκησης
ΠΟΛΥΚΑΡΠΟΣ ΠΟΛΥΧΡΟΝΑΚΗΣ



ΕΘΝΙΚΟ ΤΥΠΟΓΡΑΦΕΙΟ

Το Εθνικό Τυπογραφείο αποτελεί δημόσια υπηρεσία υπαγόμενη στην Προεδρία της Κυβέρνησης και έχει την ευθύνη τόσο για τη σύνταξη, διαχείριση, εκτύπωση και κυκλοφορία των Φύλλων της Εφημερίδας της Κυβερνήσεως (ΦΕΚ), όσο και για την κάλυψη των εκτυπωτικών - εκδοτικών αναγκών του δημοσίου και του ευρύτερου δημόσιου τομέα (ν. 3469/2006/Α' 131 και π.δ. 29/2018/Α' 58).

1. ΦΥΛΛΟ ΤΗΣ ΕΦΗΜΕΡΙΔΑΣ ΤΗΣ ΚΥΒΕΡΝΗΣΕΩΣ (ΦΕΚ)

- Τα **ΦΕΚ σε ηλεκτρονική μορφή** διατίθενται δωρεάν στο **www.et.gr**, την επίσημη ιστοσελίδα του Εθνικού Τυπογραφείου. Όσα ΦΕΚ δεν έχουν ψηφιοποιηθεί και καταχωριστεί στην ανωτέρω ιστοσελίδα, ψηφιοποιούνται και αποστέλλονται επίσης δωρεάν με την υποβολή αίτησης, για την οποία αρκεί η συμπλήρωση των αναγκαίων στοιχείων σε ειδική φόρμα στον ιστότοπο **www.et.gr**.

- Τα **ΦΕΚ σε έντυπη μορφή** διατίθενται σε μεμονωμένα φύλλα είτε απευθείας από το Τμήμα Πωλήσεων και Συνδρομητών, είτε ταχυδρομικά με την αποστολή αιτήματος παραγγελίας μέσω των ΚΕΠ, είτε με ετήσια συνδρομή μέσω του Τμήματος Πωλήσεων και Συνδρομητών. Το κόστος ενός ασπρόμαυρου ΦΕΚ από 1 έως 16 σελίδες είναι 1,00 €, αλλά για κάθε επιπλέον οκτασέλιδο (ή μέρος αυτού) προσαυξάνεται κατά 0,20 €. Το κόστος ενός έγχρωμου ΦΕΚ από 1 έως 16 σελίδες είναι 1,50 €, αλλά για κάθε επιπλέον οκτασέλιδο (ή μέρος αυτού) προσαυξάνεται κατά 0,30 €. Το τεύχος Α.Σ.Ε.Π. διατίθεται δωρεάν.

• Τρόποι αποστολής κειμένων προς δημοσίευση:

Α. Τα κείμενα προς δημοσίευση στο ΦΕΚ, από τις υπηρεσίες και τους φορείς του δημοσίου, αποστέλλονται ηλεκτρονικά στη διεύθυνση **webmaster.et@et.gr** με χρήση προηγμένης ψηφιακής υπογραφής και χρονοσήμανσης.

Β. Κατ' εξαίρεση, όσοι πολίτες δεν διαθέτουν προηγμένη ψηφιακή υπογραφή μπορούν είτε να αποστέλλουν ταχυδρομικά, είτε να καταθέτουν με εκπρόσωπό τους κείμενα προς δημοσίευση εκτυπωμένα σε χαρτί στο Τμήμα Παραλαβής και Καταχώρισης Δημοσιευμάτων.

- Πληροφορίες, σχετικά με την αποστολή/κατάθεση εγγράφων προς δημοσίευση, την ημερήσια κυκλοφορία των Φ.Ε.Κ., με την πώληση των τευχών και με τους ισχύοντες τιμοκαταλόγους για όλες τις υπηρεσίες μας, περιλαμβάνονται στον ιστότοπο (**www.et.gr**). Επίσης μέσω του ιστότοπου δίδονται πληροφορίες σχετικά με την πορεία δημοσίευσης των εγγράφων, με βάση τον Κωδικό Αριθμό Δημοσιεύματος (ΚΑΔ). Πρόκειται για τον αριθμό που εκδίδει το Εθνικό Τυπογραφείο για όλα τα κείμενα που πληρούν τις προϋποθέσεις δημοσίευσης.

2. ΕΚΤΥΠΩΤΙΚΕΣ - ΕΚΔΟΤΙΚΕΣ ΑΝΑΓΚΕΣ ΤΟΥ ΔΗΜΟΣΙΟΥ

Το Εθνικό Τυπογραφείο ανταποκρινόμενο σε αιτήματα υπηρεσιών και φορέων του δημοσίου αναλαμβάνει να σχεδιάσει και να εκτυπώσει έντυπα, φυλλάδια, βιβλία, αφίσες, μπλοκ, μηχανογραφικά έντυπα, φακέλους για κάθε χρήση, κ.ά.

Επίσης σχεδιάζει ψηφιακές εκδόσεις, λογότυπα και παράγει οπτικοακουστικό υλικό.

Ταχυδρομική Διεύθυνση: Καποδιστρίου 34, τ.κ. 10432, Αθήνα

ΤΗΛΕΦΩΝΙΚΟ ΚΕΝΤΡΟ: 210 5279000 - fax: 210 5279054

ΕΞΥΠΗΡΕΤΗΣΗ ΚΟΙΝΟΥ

Πωλήσεις - Συνδρομές: (Ισόγειο, τηλ. 210 5279178 - 180)

Πληροφορίες: (Ισόγειο, Γρ. 3 και τηλεφ. κέντρο 210 5279000)

Παραλαβή Δημ. Ύλης: (Ισόγειο, τηλ. 210 5279167, 210 5279139)

Ωράριο για το κοινό: Δευτέρα ως Παρασκευή: 8:00 - 13:30

Ιστότοπος: **www.et.gr**

Πληροφορίες σχετικά με την λειτουργία του ιστότοπου: **helpdesk.et@et.gr**

Αποστολή ψηφιακά υπογεγραμμένων εγγράφων προς δημοσίευση στο ΦΕΚ: **webmaster.et@et.gr**

Πληροφορίες για γενικό πρωτόκολλο και αλληλογραφία: **grammateia@et.gr**

Πείτε μας τη γνώμη σας,

για να βελτιώσουμε τις υπηρεσίες μας, συμπληρώνοντας την ειδική φόρμα στον ιστότοπό μας.

