



ΕΦΗΜΕΡΙΔΑ ΤΗΣ ΚΥΒΕΡΝΗΣΕΩΣ ΤΗΣ ΕΛΛΗΝΙΚΗΣ ΔΗΜΟΚΡΑΤΙΑΣ

24 Ιουλίου 2020

ΤΕΥΧΟΣ ΤΕΤΑΡΤΟ

Αρ. Φύλλου 430

ΠΕΡΙΕΧΟΜΕΝΑ

ΑΠΟΦΑΣΕΙΣ

1. Επικύρωση καθορισμού οριογραμμών τμήματος ρέματος 1 (υπ' αρ. 206 αποσπάσματος διανομής) στη θέση λιμάνι Ιερισσού της Δ.Κ. Ιερισσού του Δήμου Αριστοτέλη στην Π.Ε. Χαλκιδικής.
2. Κήρυξη εκτάσεως ως αναδασωτέας, εμβαδού 5.755,82 τ.μ. στη θέση «Τσατσουραίικα-Λιβάδια» Τ.Κ. Σπαρτιάς, ΔΕ Τριταίας, Δήμου Ερυμάνθου, Π.Ε. Αχαΐας.

ΑΠΟΦΑΣΕΙΣ

Αριθμ. οικ. 4451

(1)

Επικύρωση καθορισμού οριογραμμών τμήματος ρέματος 1 (υπ' αρ. 206 αποσπάσματος διανομής) στη θέση λιμάνι Ιερισσού της Δ.Κ. Ιερισσού του Δήμου Αριστοτέλη στην Π.Ε. Χαλκιδικής.

Ο ΣΥΝΤΟΝΙΣΤΗΣ ΑΠΟΚΕΝΤΡΩΜΕΝΗΣ
ΔΙΟΙΚΗΣΗΣ ΜΑΚΕΔΟΝΙΑΣ-ΘΡΑΚΗΣ

Έχοντας υπόψη:

- 1) Το άρθρο 24 του Συντάγματος.
- 2) Το άρθρο 1 του ν. 1650/1986 (Α' 160).
- 3) Το άρθρο 280 του ν. 3852/2010 «Νέα Αρχιτεκτονική της Αυτοδιοίκησης και της Αποκεντρωμένης Διοίκησης- Πρόγραμμα Καλλικράτης» (Α' 87).
- 4) Το άρθρο 5 του ν. 3010/2002 «Εναρμόνιση του ν. 1650/1986 με τις Οδηγίες 97/11 Ε.Ε. και 96/61 Ε.Ε., διαδικασία οριοθέτησης και ρυθμίσεις θεμάτων για τα υδατορέματα και άλλες διατάξεις» (Α' 91).
- 5) Τον ν. 4258/2014 «Διαδικασία Οριοθέτησης και ρυθμίσεις θεμάτων για τα υδατορέματα - ρυθμίσεις Πολεοδομικής νομοθεσίας και άλλες διατάξεις» (Α' 94), σύμφωνα με τις οποίες πραγματοποιήθηκε η επικύρωση καθορισμού οριογραμμών του ως άνω τμήματος ρέματος.

6) Την υπ' αρ. οικ. 140055/2017 κοινή υπουργική απόφαση «Τεχνικές προδιαγραφές σύνταξης του περιεχομένου του φακέλου οριοθέτησης κατ' εφαρμογή της παραγράφου 5 του άρθρου 2 του ν. 4258/2014 - Διευκρινίσεις για την εφαρμογή της διαδικασίας οριοθέτησης» (Β' 428).

7) Τα άρθρα 28 και 28Α του ν. 4325/2015 «Εκδημοκρατισμός της Διοίκησης - Καταπολέμηση Γραφειοκρατίας και Ηλεκτρονική Διακυβέρνηση. Αποκατάσταση αδικιών και άλλες διατάξεις» (Α' 47).

8) Την υπ' αρ. 14138/15-05-2017 απόφαση του Υπουργού Εσωτερικών «Διορισμός του Ιωάννη Σάββα του Κωνσταντίνου ως Συντονιστή της Αποκεντρωμένης Διοίκησης Μακεδονίας - Θράκης» (Υ.Ο.Δ.Δ. 250).

9) Το υπ' αρ. 168779/535/2019/16-4-2019 έγγραφο της Υποδιεύθυνσης Τεχνικών Έργων Π.Ε. Χαλκιδικής, της Γενικής Διεύθυνσης Αναπτυξιακού Προγραμματισμού και Υποδομών Π.Κ.Μ. (υπ' αρ. ΔΙΠΕΧΩΣ 3141/ 24-4-2019), με το οποίο μας διαβιβάστηκε η μελέτη οριοθέτησης του ρέματος του θέματος, που συντάχθηκε από το Μελετητή Μηχανικό Απόστολο Ζαχαριάδη και ελέγχθηκε και θεωρήθηκε από την Υποδιεύθυνση Τεχνικών Έργων Π.Ε. Χαλκιδικής.

10) Την από 15-4-2019 θεώρηση της μελέτης καθορισμού οριογραμμών του τμήματος του ρέματος του θέματος από την Υποδιεύθυνση Τεχνικών Έργων Π.Ε. Χαλκιδικής.

11) Το υπ' αρ. 3141/6-9-2019 έγγραφο της Υπηρεσίας μας, με το οποίο διαβιβάστηκε ο φάκελος οριοθέτησης του ρέματος του θέματος στους αρμόδιους φορείς για γνωμοδότηση, σύμφωνα με τον ν. 4258/2014 και ιδίως με την περ. Α' των παρ. 2.1.α. και 2.3 του άρθρου 3.

12) Το υπ' αρ. 10142/23-12-2019 έγγραφο της υπηρεσίας με το οποίο διαβιβάστηκε ο φάκελος οριοθέτησης του ρέματος του θέματος και στη Διεύθυνση Περιβάλλοντος, Πολιτισμού, Πολιτιστικής Κληρονομιάς και Αθλητισμού για γνωμοδότηση, σύμφωνα με τον ν. 4258/2014 και ειδικότερα την περ. Α' της παρ. 2.1.α. του άρθρου 3.

13) Την υπ' αρ. 297/2019 απόφαση Δημοτικού Συμβουλίου Δήμου Αριστοτέλη (ΑΔΑ: ΩΥΝΔΩΨ2-3ΥΚ) όπου γνωμοδοτεί θετικά για την οριοθέτηση του ρέματος του θέματος.

14) Το υπ' αρ. 52885/14-11-2019 έγγραφο της Διεύθυνσης Υδάτων ΚΜ, της Γενικής Διεύθυνσης Χωροταξικής και Περιβαλλοντικής Πολιτικής Αποκεντρωμένης Διοίκησης Μακεδονίας - Θράκης (υπ' αρ. ΔΙ.ΠΕ.ΧΩ.Σ: 9538/25-11-2019), με το οποίο παρέχονται πληροφορίες σχετικά με τα σχέδια διαχείρισης (ΣΔΛΑΠ και ΣΔΚΠ) στην περιοχή του ρέματος του θέματος.

15) Την υπ' αρ. ΥΠΠΟΑ/ΓΔΑΠΚ/ΕΦΑΧΑΓΟΡ/495819/356009/6211/11-10-2019 θετική γνωμοδότηση της Εφορείας Αρχαιοτήτων Χαλκιδικής και Αγίου Όρους της Γενικής Διεύθυνσης Αρχαιοτήτων και Πολιτιστικής Κληρονομιάς του Υπουργείου Πολιτισμού και Αθλητισμού (υπ' αρ. ΔΙ.ΠΕ.ΧΩ.Σ: 8742/23-10-2019), με την επισημάνση να λάβουν γνώση σε οποιαδήποτε περίπτωση πραγματοποίησης κατασκευαστικής εργασίας στη συγκεκριμένη θέση.

16) Το υπ' αρ. ΥΠΠΟΑ/ΓΔΑΜΤΕ/ΥΝΜΤΕΚΜ/504251/52554/4339/23-10-2019 έγγραφο της Υπηρεσίας Νεωτέρων Μνημείων και Τεχνικών Έργων Κ.Μ. της Γενικής Διεύθυνσης Αναστήλωσης, Μουσείων και Τεχνικών Έργων του Υπουργείου Πολιτισμού και Αθλητισμού (υπ' αρ. ΔΙ.ΠΕ.ΧΩ.Σ: 9046/6-11-2019), σύμφωνα με το οποίο δεν υφίσταται αντικείμενο της αρμοδιότητάς τους.

17) Την υπ' αρ. 15738/19-9-2019 θετική γνωμοδότηση του Δασαρχείου Αρναίας, της Διεύθυνσης Δασών Νομού Χαλκιδικής, της Γενικής Διεύθυνσης Δασών και Αγροτικών Υποθέσεων Αποκεντρωμένης Διοίκησης Μακεδονίας - Θράκης (υπ' αρ. ΔΙ.ΠΕ.ΧΩ.Σ: 7885/25-9-2019).

18) Την υπ' αρ. 33/3-3-2020 θετική γνωμοδότηση της Δ/σης Περιβάλλοντος, Πολιτισμού, Πολιτιστικής Κληρονομιάς και Αθλητισμού, Τμήμα παραδοσιακών οικισμών και διατηρητέων κτιρίων, του Υπουργείου Εσωτερικών, Τομέας Μακεδονίας και Θράκης (υπ' αρ. ΔΙ.ΠΕ.ΧΩ.Σ: 1929/4-3-2020), υπό προϋποθέσεις.

19) Την υπ' αρ. 370087/2179/18-10-2018 Υπαγωγή σε Πρότυπες Περιβαλλοντικές Δεσμεύσεις της Διεύθυνσης Ανάπτυξης και Περιβάλλοντος ΠΕΧ ΠΚΜ, Τμήμα Περι-

βάλλοντος και Υδροοικονομίας Π.Ε. Χαλκιδικής, για το έργο "Κάλυψη υδατορέματος με κιβωτιοειδή οχετό" που αφορά στο ρέμα του θέματος (ΑΔΑ: 6Π2Σ7ΛΛ-ΤΝΟ).

20) Το γεγονός ότι, σύμφωνα με την υποβληθείσα μελέτη, οι υδραυλικοί υπολογισμοί για την εκτίμηση της πλημμυρικής παροχής έγιναν για περίοδο επαναφοράς $T=50$ έτη.


21) Το γεγονός ότι το ρέμα 1, όπως αποτυπώνεται με τον αριθμό 206 στην Ο.Δ. του 1937, διατηρεί τον χαρακτήρα του, εναποκείμενης της τυχόν διαφοροποίησης στις αρμόδιες Υπηρεσίες του Υπουργείου Αγροτικής Ανάπτυξης και Τροφίμων ή των αντίστοιχων Περιφερειακών, αποφασίζουμε:

Την επικύρωση του καθορισμού οριογραμμών τμήματος ρέματος 1 (υπ' αρ. 206 αποσπάσματος διανομής) στη θέση λιμάνι Ιερισσού της Δ.Κ. Ιερισσού του Δήμου Αριστοτέλη στην Π.Ε. Χαλκιδικής, με τις συντεταγμένες των κορυφών των πολυγωνομετρικών των οριογραμμών που σημειώνονται με συνεχή γραμμή μπλε χρώματος και αναπαρίστανται επί του τοπογραφικού διαγράμματος κλίμακας 1: 500, που συνοδεύει την απόφαση και αποτελεί αναπόσπαστο μέρος αυτής, όπως αυτές προέκυψαν από την Υδραυλική Μελέτη που συντάχθηκε από το Μελετητή Μηχανικό Απόστολο Ζαχαριάδη και ελέγχθηκε και θεωρήθηκε από την Υποδιεύθυνση Τεχνικών Έργων Π.Ε. Χαλκιδικής.

Αναλυτικότερα, καθορίζονται οι οριογραμμές στο τμήμα μήκους 323 μ. του ρέματος του θέματος με επιφάνεια λεκάνης απορροής 0,62 τ.χλμ., με τις εξής κορυφές: ΑΟ1, ΑΟ2,...-ΑΟ19, ΑΟ20 για την αριστερή οριογραμμή και ΔΟ1, ΔΟ2,...-ΔΟ18, ΔΟ19 για τη δεξιά οριογραμμή.

Από τις διατάξεις της παρούσας δεν προκύπτουν δαπάνες που να βαρύνουν τον κρατικό προϋπολογισμό.

Η ισχύς της απόφασης αυτής αρχίζει από τη δημοσίευσή της στην Εφημερίδα της Κυβερνήσεως.

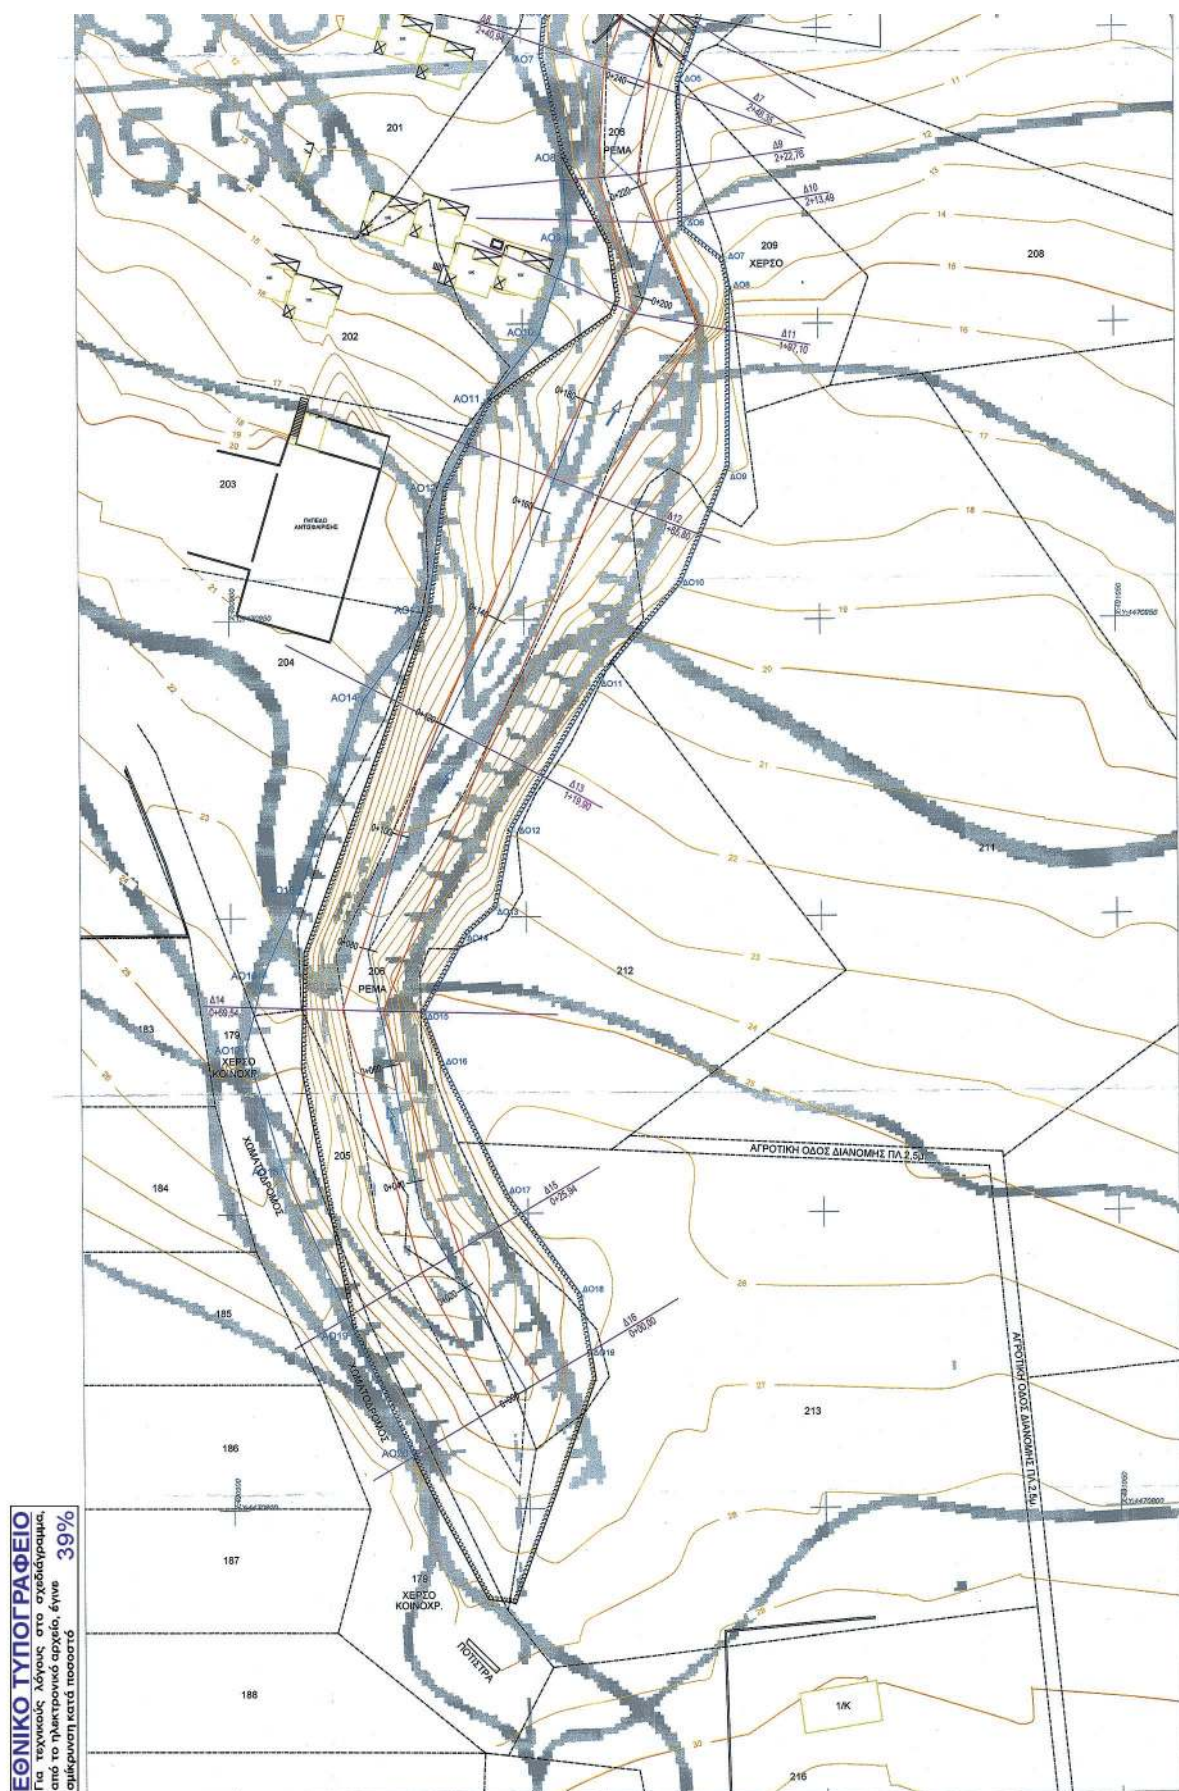

Η απόφαση αυτή να δημοσιευθεί στην Εφημερίδα της Κυβερνήσεως μαζί με το τοπογραφικό διάγραμμα και τους πίνακες συντεταγμένων των κορυφών του ρέματος που τη συνοδεύουν.

Θεσσαλονίκη, 6 Ιουλίου 2020

Ο Συντονιστής Αποκεντρωμένης Διοίκησης
ΙΩΑΝΝΗΣ ΣΑΒΒΑΣ

Αριθμ. 110812

(2)

Κήρυξη εκτάσεως ως αναδασωτέας, εμβαδού 5.755,82 τ.μ. στη θέση «Τσατσουραίικα-Λιβάδια» Τ.Κ. Σπαρτιάς, ΔΕ Τριταίας, Δήμου Ερυμάνθου, Π.Ε. Αχαΐας.

Ο ΣΥΝΤΟΝΙΣΤΗΣ ΑΠΟΚΕΝΤΡΩΜΕΝΗΣ
ΔΙΟΙΚΗΣΗΣ ΠΕΛΟΠΟΝΝΗΣΟΥ, ΔΥΤΙΚΗΣ
ΕΛΛΑΔΑΣ ΚΑΙ ΙΟΝΙΟΥ

Έχοντας υπόψη:

1. Την παρ. 1 του άρθρου 24 και την παρ. 3 του άρθρου 117 του Συντάγματος.
2. Τον ν. 3200/1955 «Περί διοικητικής αποκεντρώσεως» (Α' 97).
3. Τα άρθρα 6 και 280 του ν. 3852/2010 «Νέα Αρχιτεκτονική της Αυτοδιοίκησης και της Αποκεντρωμένης Διοίκησης - Πρόγραμμα Καλλικράτης» (Α' 87).
4. Το π.δ. 139/2010 «Οργανισμός της Αποκεντρωμένης Διοίκησης Πελοποννήσου, Δυτικής Ελλάδας και Ιονίου» (Α' 232).
5. Τα άρθρα 28 και 28Α του ν. 4325/2015 «Εκδημοκρατισμός της Διοίκησης-Καταπολέμηση Γραφειοκρατίας και Ηλεκτρονική Διακυβέρνηση. Αποκατάσταση αδικιών και άλλες διατάξεις» (Α' 47).
6. Την υπ' αρ. 15870/15-05-2017 απόφαση του Υπουργού Εσωτερικών περί διορισμού του Νικολάου Παπαθεοδώρου του Αγγελάκη ως Συντονιστή της Α.Δ.Π.Δ.Ε. και Ι. (Υ.Ο.Δ.Δ. 250).
7. Των παρ. 1 των άρθρων 37 και 38 και των παρ. 1

και 3 του άρθρου 41 του ν. 998/1979 «Περί προστασίας δασών και δασικών εν γένει εκτάσεων» (Α' 289),, όπως αντικαταστάθηκαν από την παρ. 1 του άρθρου 35 του ν. 4280/2014 και τροποποιήθηκαν με την παρ. 4 άρθρο 52 του ν. 4280/2014 (Α' 159) και το άρθρο 32 του ν. 4342/2015 (Α' 143).

8. Το άρθρο 120 του ν. 1892/1990 «Για τον εκσυγχρονισμό και την ανάπτυξη και άλλες διατάξεις» (Α' 101).

9. Τις υπ' αρ. 160417/1180/08-07-1980 και 182447/3049/24-09-1980 διαταγές του Υπουργείου Γεωργίας.

10. Την υπ' αρ. 87097/03-06-2020 αναφορά του Δασαρχείου Πατρών, με την οποία προτείνεται η κήρυξη ως αναδασωτέας της αναφερόμενης στο θέμα έκτασης.

11. Τη σύμφωνη γνώμη της Διεύθυνσης Δασών Αχαΐας, αποφασίζουμε:

Κηρύσσουμε ως αναδασωτέα, με σκοπό την αποκατάσταση με φυσική αναγέννηση ή τεχνητή αναδάσωση της δασικής βλάστησης που καταστράφηκε διά πυρκαγιάς, έκταση δημόσιου δάσους κωνοφόρων δένδρων, χαλέπιο πεύκη με ποσοστό κάλυψης 100%, εμβαδού 5.755,82 τ.μ., στη θέση «Τσατσουραίικα-Λιβάδια» Τ.Κ. Σπαρτιάς, ΔΕ Τριταίας, Δήμου Ερυμάνθου, Π.Ε. Αχαΐας, η οποία αποτελείται από τα σημεία 1-2-3-.....20-21-1 όπως αυτά φαίνονται και περιγράφονται στο συνημμένο τοπογραφικό διάγραμμα κλίμακας 1:2000, το οποίο συνοδεύει την παρούσα και έχει όρια:

Βόρεια: Με δημόσιο δάσος.

Νότια: Με μη δασική έκταση.

Ανατολικά: Με δημόσιο δάσος.

Δυτικά: Με δημόσιο δάσος.


Επιτρέπεται η υποβολή κατ' αυτής αίτησης ακύρωσης στο οικείο Διοικητικό Εφετείο [άρθρο 47 ν. 3900/2010 (Α' 213)] μέσα σε προθεσμία (60) ημερών που αρχίζει από την επομένη της δημοσίευσης ή κοινοποίησής της [άρθρο 46 π.δ. 18/1989 - (Α' 8)].

Από τις διατάξεις της απόφασης αυτής δεν προκαλείται δαπάνη σε βάρος του κρατικού προϋπολογισμού.

Ανήκει στην υπ' αριθ. 110812/2020 απόφαση του Συντονιστή
Αποκεντρωμένης Διοίκησης Π. Δ. Ε. & Ι.

Τοπογραφικό διάγραμμα

δημόσιου δάσους, εμβαδού 5.755,82 τ.μ. με στοιχεία περιμέτρου 1,2,3,.....20,21,1, στη θέση «Γατσουραίικα - Λιβάδεια», περιφέρειας Τοπικής Κοινότητας Σπαρτιάς, Δημοτικής Ενότητας Τριταίας Δήμου Ερμιόνη, Νομού Αχαΐας, που καταστράφηκε από πυρκαγιά και προτείνουμε να κηρυχθεί αναδασωτέα.

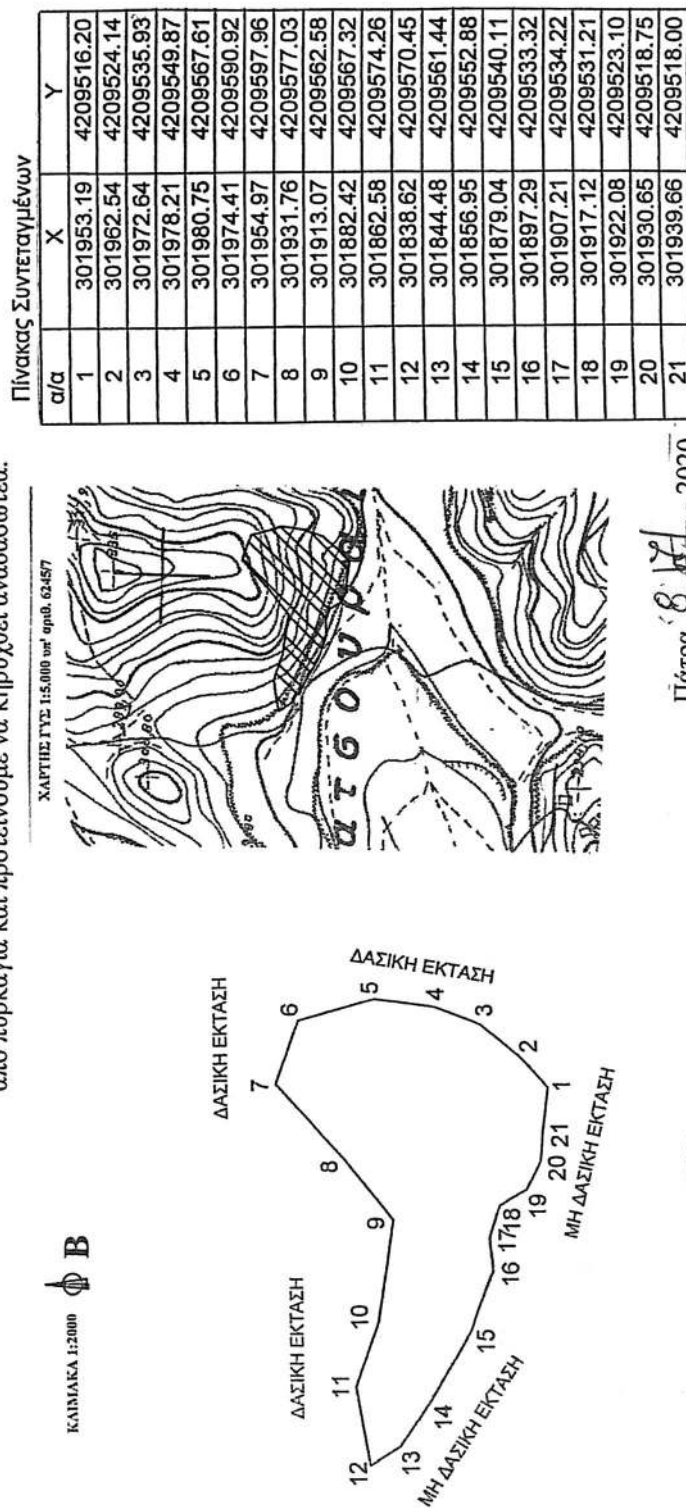

Πάτρα 8/7/2020

ΘΕΩΡΗΘΗΚΕ
Ο ΣΥΝΤΟΝΙΣΤΗΣ
Νικόλαος Παπαθεοδώρου



Χαλάνδριτσα, 18-05-2020
Ο Συντάκτης

Χαράλαμπος Αβραμής
Διασπόνος

Η απόφαση αυτή να δημοσιευθεί στην Εφημερίδα της Κυβερνήσεως.

Πάτρα, 8 Ιουλίου 2020

Ο Συντονιστής Αποκεντρωμένης Διοίκησης
ΝΙΚΟΛΑΟΣ ΠΑΠΑΘΕΟΔΩΡΟΥ

ΕΘΝΙΚΟ ΤΥΠΟΓΡΑΦΕΙΟ
Για τεχνικούς λόγους στο σχεδιάγραμμα,
από το ηλεκτρονικό αρχείο, έγινε
σμίκρυνση κατά ποσοστό **85%**



ΕΘΝΙΚΟ ΤΥΠΟΓΡΑΦΕΙΟ

Το Εθνικό Τυπογραφείο αποτελεί δημόσια υπηρεσία υπαγόμενη στην Προεδρία της Κυβέρνησης και έχει την ευθύνη τόσο για τη σύνταξη, διαχείριση, εκτύπωση και κυκλοφορία των Φύλλων της Εφημερίδας της Κυβερνήσεως (ΦΕΚ), όσο και για την κάλυψη των εκτυπωτικών - εκδοτικών αναγκών του δημοσίου και του ευρύτερου δημόσιου τομέα (ν. 3469/2006/Α' 131 και π.δ. 29/2018/Α' 58).

1. ΦΥΛΛΟ ΤΗΣ ΕΦΗΜΕΡΙΔΑΣ ΤΗΣ ΚΥΒΕΡΝΗΣΕΩΣ (ΦΕΚ)

- Τα **ΦΕΚ σε ηλεκτρονική μορφή** διατίθενται δωρεάν στο **www.et.gr**, την επίσημη ιστοσελίδα του Εθνικού Τυπογραφείου. Όσα ΦΕΚ δεν έχουν ψηφιοποιηθεί και καταχωριστεί στην ανωτέρω ιστοσελίδα, ψηφιοποιούνται και αποστέλλονται επίσης δωρεάν με την υποβολή αίτησης, για την οποία αρκεί η συμπλήρωση των αναγκαίων στοιχείων σε ειδική φόρμα στον ιστότοπο **www.et.gr**.

- Τα **ΦΕΚ σε έντυπη μορφή** διατίθενται σε μεμονωμένα φύλλα είτε απευθείας από το Τμήμα Πωλήσεων και Συνδρομητών, είτε ταχυδρομικά με την αποστολή αιτήματος παραγγελίας μέσω των ΚΕΠ, είτε με ετήσια συνδρομή μέσω του Τμήματος Πωλήσεων και Συνδρομητών. Το κόστος ενός ασπρόμαυρου ΦΕΚ από 1 έως 16 σελίδες είναι 1,00 €, αλλά για κάθε επιπλέον οκτασέλιδο (ή μέρος αυτού) προσαυξάνεται κατά 0,20 €. Το κόστος ενός έγχρωμου ΦΕΚ από 1 έως 16 σελίδες είναι 1,50 €, αλλά για κάθε επιπλέον οκτασέλιδο (ή μέρος αυτού) προσαυξάνεται κατά 0,30 €. Το τεύχος Α.Σ.Ε.Π. διατίθεται δωρεάν.

• Τρόποι αποστολής κειμένων προς δημοσίευση:

Α. Τα κείμενα προς δημοσίευση στο ΦΕΚ, από τις υπηρεσίες και τους φορείς του δημοσίου, αποστέλλονται ηλεκτρονικά στη διεύθυνση **webmaster.et@et.gr** με χρήση προηγμένης ψηφιακής υπογραφής και χρονοσήμανσης.

Β. Κατ' εξαίρεση, όσοι πολίτες δεν διαθέτουν προηγμένη ψηφιακή υπογραφή μπορούν είτε να αποστέλλουν ταχυδρομικά, είτε να καταθέτουν με εκπρόσωπό τους κείμενα προς δημοσίευση εκτυπωμένα σε χαρτί στο Τμήμα Παραλαβής και Καταχώρισης Δημοσιευμάτων.

- Πληροφορίες, σχετικά με την αποστολή/κατάθεση εγγράφων προς δημοσίευση, την ημερήσια κυκλοφορία των Φ.Ε.Κ., με την πώληση των τευχών και με τους ισχύοντες τιμοκαταλόγους για όλες τις υπηρεσίες μας, περιλαμβάνονται στον ιστότοπο (**www.et.gr**). Επίσης μέσω του ιστότοπου δίδονται πληροφορίες σχετικά με την πορεία δημοσίευσης των εγγράφων, με βάση τον Κωδικό Αριθμό Δημοσιεύματος (ΚΑΔ). Πρόκειται για τον αριθμό που εκδίδει το Εθνικό Τυπογραφείο για όλα τα κείμενα που πληρούν τις προϋποθέσεις δημοσίευσης.

2. ΕΚΤΥΠΩΤΙΚΕΣ - ΕΚΔΟΤΙΚΕΣ ΑΝΑΓΚΕΣ ΤΟΥ ΔΗΜΟΣΙΟΥ

Το Εθνικό Τυπογραφείο ανταποκρινόμενο σε αιτήματα υπηρεσιών και φορέων του δημοσίου αναλαμβάνει να σχεδιάσει και να εκτυπώσει έντυπα, φυλλάδια, βιβλία, αφίσες, μπλοκ, μηχανογραφικά έντυπα, φακέλους για κάθε χρήση, κ.ά.

Επίσης σχεδιάζει ψηφιακές εκδόσεις, λογότυπα και παράγει οπτικοακουστικό υλικό.

Ταχυδρομική Διεύθυνση: Καποδιστρίου 34, τ.κ. 10432, Αθήνα

ΤΗΛΕΦΩΝΙΚΟ ΚΕΝΤΡΟ: 210 5279000 - fax: 210 5279054

ΕΞΥΠΗΡΕΤΗΣΗ ΚΟΙΝΟΥ

Πωλήσεις - Συνδρομές: (Ισόγειο, τηλ. 210 5279178 - 180)

Πληροφορίες: (Ισόγειο, Γρ. 3 και τηλεφ. κέντρο 210 5279000)

Παραλαβή Δημ. Ύλης: (Ισόγειο, τηλ. 210 5279167, 210 5279139)

Ωράριο για το κοινό: Δευτέρα ως Παρασκευή: 8:00 - 13:30

Ιστότοπος: **www.et.gr**

Πληροφορίες σχετικά με την λειτουργία του ιστότοπου: **helpdesk.et@et.gr**

Αποστολή ψηφιακά υπογεγραμμένων εγγράφων προς δημοσίευση στο ΦΕΚ: **webmaster.et@et.gr**

Πληροφορίες για γενικό πρωτόκολλο και αλληλογραφία: **grammateia@et.gr**

Πείτε μας τη γνώμη σας,

για να βελτιώσουμε τις υπηρεσίες μας, συμπληρώνοντας την ειδική φόρμα στον ιστότοπό μας.

