



ΕΦΗΜΕΡΙΔΑ ΤΗΣ ΚΥΒΕΡΝΗΣΕΩΣ ΤΗΣ ΕΛΛΗΝΙΚΗΣ ΔΗΜΟΚΡΑΤΙΑΣ

3 Αυγούστου 2020

ΤΕΥΧΟΣ ΤΕΤΑΡΤΟ

Αρ. Φύλλου 445

ΑΠΟΦΑΣΕΙΣ

Αριθμ. 29261

Καθορισμός των ορίων αιγιαλού και παραλίας στην περιοχή «Αγία Παρασκευή», Τ.Κ. Πλατέως, Δ.Ε. Μύρινας του Δήμου Λήμνου.

Ο ΣΥΝΤΟΝΙΣΤΗΣ

ΑΠΟΚΕΝΤΡΩΜΕΝΗΣ ΔΙΟΙΚΗΣΗΣ ΑΙΓΑΙΟΥ

Έχοντας υπόψη:

1. Τα άρθρα 6 και 280 ν. 3852/2010 «Νέα Αρχιτεκτονική της Αυτοδιοίκησης και της Αποκεντρωμένης Διοίκησης - Πρόγραμμα Καλλικράτης», (Α' 87).

2. Τα άρθρα 28 και 28Α του ν. 4325/2015 «Εκδημοκρατισμός της Διοίκησης - Καταπολέμηση της Γραφειοκρατίας και Ηλεκτρονική Διακυβέρνηση. Αποκατάσταση αδικιών και άλλες διατάξεις» (Α' 47).

3. Το π.δ. 143/2010 «Οργανισμός της Αποκεντρωμένης Διοίκησης Αιγαίου» (Α' 236).

4. Την υπ' αρ. 78161/31-12-2018 απόφαση του Υπουργού Εσωτερικών (Υ.Ο.Δ.Δ. 783) με την οποία ο Πολύκαρπος Πολυχρονάκης, Αναπληρωτής Προϊστάμενος της Γενικής Διεύθυνσης Χωροταξικής και Περιβαλλοντικής Πολιτικής, ορίζεται να ασκεί καθήκοντα Συντονιστή Αποκεντρωμένης Διοίκησης Αιγαίου.

5. Την υπ' αρ. 32906/6-6-2017 απόφαση του Συντονιστή Αποκεντρωμένης Διοίκησης Αιγαίου σχετικά με την μεταβίβαση αρμοδιοτήτων και παροχή εξουσιοδότησης υπογραφής διοικητικών πράξεων και εγγράφων «Με εντολή Συντονιστή Αποκεντρωμένης Διοίκησης Αιγαίου» (Β' 2033) στον Προϊστάμενο της Γενικής Διεύθυνσης Εσωτερικής Λειτουργίας της Αποκεντρωμένης Διοίκησης

της Αιγαίου και στους Προϊσταμένους των οργανικών μονάδων αυτής.

6. Τα άρθρα 3, 4, 5 και 7 του ν. 2971/2001 «Αιγιαλός, παραλία και άλλες διατάξεις» (Α' 285), καθώς και το άρθρο 11 του ν. 4281/2014 (Α' 160).

7. Την παρ. 21 του άρθρου 46 του ν. 3220/2004 «Μέτρα αναπτυξιακής και κοινωνικής πολιτικής, αντικειμενικοποίηση φορολογικού ελέγχου και άλλες διατάξεις» (Α' 15), δυνάμει της οποίας οι αρμοδιότητες του Υπουργού Οικονομίας και Οικονομικών, οι οποίες ανήκαν ή είχαν μεταβιβαστεί στους Νομάρχες μέχρι την έναρξη λειτουργίας των Νομαρχιακών Αυτοδιοικήσεων και αφορούν θέματα των Υπηρεσιών του Υπουργείου Οικονομίας και Οικονομικών, που εξαιρέθηκαν από την κατάργηση με την παρ. 2 του άρθρου 39 του ν. 2218/1994, περιέρχονται στον Γενικό Γραμματέα της Περιφέρειας, εκτός των θεμάτων της Υ.Δ.Ε.

8. Το άρθρο 89 του π.δ. 284/1988 «Οργανισμός του Υπουργείου Οικονομικών» (Α' 128).

9. Το π.δ. 142/2017 «Οργανισμός του Υπουργείου Οικονομικών» (Α' 181).

10. Την υπ' αρ. 57592/27-9-2018 (ΑΔΑ: Ω6Χ3ΟΡ1Ι-93Κ) διαπιστωτική πράξη του Συντονιστή Αποκεντρωμένης Διοίκησης Αιγαίου για την οριστικοποίηση της προκαταρκτικής οριογραμμής αιγιαλού (Π.Ο.Α.) στην Περιφερειακή Ενότητα Λήμνου.

11. Την από 22-7-2019 έκθεση της κατά το άρθρο 3 του ν. 2971/2001 αρμόδιας Επιτροπής για τον επανακαθορισμό οριογραμμής αιγιαλού και παραλίας στην περιοχή «Αγία Παρασκευή», Τ.Κ. Πλατέως, Δ.Ε. Μύρινας του Δήμου Λήμνου καθώς και το από τον Απρίλιο 2019 τοπογραφικό διάγραμμα του Παναγιώτη Εφραιμίδη, Τοπογράφου Μηχανικού, σε μία (1) πινακίδα με

ορθοφωτοχάρτη του κτηματολογίου, κλίμακας 1:1000, επί του οποίου τοποθετήθηκε η οριογραμμή αιγιαλού όπως αυτή είχε οριστικοποιηθεί σύμφωνα με την υπ' αρ. 57592/27-9-2018 απόφαση του Συντονιστή Αποκεντρωμένης Διοίκησης Αιγαίου (Δ' 433), έγινε η εφαρμογή των ορίων αιγιαλού, παραλίας σύμφωνα με τις οδηγίες της Επιτροπής και θεωρήθηκε από την κ. Ελένη Μητρίτσα, ΠΕ/Α Μηχανικών, Τοπογράφο Μηχανικό, Προϊσταμένη της Κτηματικής Υπηρεσίας Λέσβου στις 22-7-2019.

12. Τον υπ' αρ. 54248/11-6-2020 έγγραφο της Κτηματικής Υπηρεσίας Λέσβου, με το οποίο μας διαβιβάζονται τα παραπάνω και ενημερώνει την υπηρεσία ότι η περιοχή του καθορισμού δεν εμπίπτει στις περιοχές που εξαιρούνται από την ανάρτηση και δεν εμπίπτει στις περιοχές που αίρεται ο κοινόχρηστος χαρακτήρας του αιγιαλού, σύμφωνα με το ΕΜΠ. Φ.900/40/827227/Σ.366/19-7-2015 εμπιστευτικό έγγραφο του Γ.Ε.Σ., αποφασίζουμε:

Α. Επικυρώνουμε την από 22-7-2019 έκθεση της κατά το άρθρο 3 του ν. 2971/2001 αρμόδιας Επιτροπής για τον επανακαθορισμό οριογραμμής αιγιαλού και παραλίας στην περιοχή «Αγία Παρασκευή», Τ.Κ. Πλατέως, Δ.Ε. Μύρινας του Δήμου Λήμνου καθώς και το από τον Απρίλιο 2019 τοπογραφικό διάγραμμα του Παναγιώτη Εφραιμίδη, Τοπογράφου Μηχανικού, σε μία (1) πινακίδα με ορθοφωτοχάρτη του κτηματολογίου, κλίμακας 1:1000, επί του οποίου τοποθετήθηκε η οριογραμμή αιγιαλού, όπως αυτή είχε οριστικοποιηθεί σύμφωνα με την υπ' αρ. 57592/27-9-2018 απόφαση του Συντονιστή Αποκεντρωμένης Διοίκησης Αιγαίου (Δ' 433), έγινε η εφαρμογή των ορίων αιγιαλού, παραλίας σύμφωνα με τις οδηγίες της Επιτροπής και θεωρήθηκε από την Ελένη Μητρίτσα, ΠΕ/Α Μηχανικών, Τοπογράφο Μηχανικό, Προϊσταμένη της Κτηματικής Υπηρεσίας Λέσβου στις 22-7-2019.

Β. Καθορίζουμε επί του ανωτέρω τοπογραφικού διαγράμματος με ορθοφωτοχάρτη:

1. Την οριογραμμή αιγιαλού με κόκκινη συνεχή γραμμή στα σημεία 1-2, όπου το σημείο 1 ταυτίζεται με το σημείο 21 του όμορου καθορισμένου αιγιαλού στην περιοχή ΑΚΡΩΤΗΡΙ ΤΗΓΑΝΙ, Δημοτικού Διαμερίσματος Πλατύ, Δήμου Μύρινας (Δ' 32) και 2 είναι το πρώτο σημείο της οριστικής οριογραμμής αιγιαλού (Δ' 433).

2. Την οριογραμμή παραλίας με κίτρινη συνεχή πολυγωνική γραμμή με σημεία 1', 2', 3'... ως 80', σε μεταβλητή απόσταση 10 μέτρων περίπου από τη γραμμή αιγιαλού για ομαλότερη χάραξη, για την καλύτερη επικοινωνία της ξηράς με τη θάλασσα και αντίστροφα, λαμβάνοντας υπόψη τα ειδικότερα γεωμορφολογικά στοιχεία και ιδιαίτερα χαρακτηριστικά του φυσικού και δομημένου περιβάλλοντος της περιοχής. Το σημείο 1' ταυτίζεται με το σημείο 21' της όμορης καθορισμένης παραλίας στην περιοχή ΑΚΡΩΤΗΡΙ ΤΗΓΑΝΙ, Δημοτικού Διαμερίσματος Πλατύ, Δήμου Μύρινας (Δ' 32)

3. Δεν υπάρχει παλαιός αιγιαλός.

4. Υπάρχουν κτίσματα εντός της ζώνης παραλίας που δεν εξαιρούνται.

5. Η εξάρτηση έγινε σύμφωνα με το Ελληνικό Γεωδαιτικό Σύστημα Αναφοράς (ΕΓΣΑ '87).

ΕΚΘΕΣΗ

Επιτροπής καθορισμού αιγιαλού και παραλίας της παρ. 1 του άρθρου 3 του ν.2971/2001, χωρικής αρμοδιότητας Λήμνου, που αφορά τον καθορισμό των οριογραμμών αιγιαλού και παραλίας στην περιοχή "ΑΓΙΑ ΠΑΡΑΣΚΕΥΗ" Τ.Κ. Πλατέως, Δ.Ε. Μύρινας του Δήμου Λήμνου.

Η Επιτροπή καθορισμού αιγιαλού και παραλίας που αποτελείται από τους:

1. Ελένη Μητρίτσα, ΠΕ/Α Τοπ. Μηχανικών, Προϊσταμένη της Κτηματικής Υπηρεσίας Λέσβου, ως πρόεδρος.

2. Σταύρο Δαλιακόπουλο, ΤΕ/Α Μηχανικών, υπάλληλο της Κτηματικής Υπηρεσίας Λέσβου ως μέλος.

3. Γεώργιο Αρβανίτη, Πλωτάρχη Λ.Σ., Λιμενάρχη Μύρινας ως μέλος.

4. Νικόλαο Μπόσκογλου, ΤΕ/Α Μηχανικών Δομικών Έργων, Προϊστάμενο της ΥΔΟΜ του Δήμου Λήμνου ως μέλος και

5. Ευγενία Κουτσίδου, ΠΕ/Α Περιβ/γων, αναπληρώτρια Προϊσταμένη της Δ/σης Περιβάλλοντος και Χωρικού Σχεδιασμού Β. Αιγαίου της Αποκ. Διοίκησης Αιγαίου, ως μέλος και τον Γεώργιο Καραγιάννη, ΠΕ/Α Μηχανικών υπάλληλο της Κτηματικής Υπηρεσίας Λέσβου ως γραμματέα, λαμβάνοντας υπόψη:

1) Τον ν. 2971/2001.

2) Το π.δ.142/2017 "Οργανισμός του Υπουργείου Οικονομικού (Α' 181).

3) Την υπ' αρ. 2/7166/0004 απόφαση του Υπουργού Οικονομικών «Ανασυγκρότηση συλλογικών οργάνων Υπ. Οικονομικών» στα οποία μετέχουν Προϊστάμενοι ή/και υπάλληλοι των Υπηρεσιών της Γενικής Γραμματείας Δημόσιας Περιουσίας (Β' 375/2018).

4) Την υπ' αρ. 16249/15-3-2018 «Απόφαση Ανασυγκρότησης και ορισμός μελών της Επιτροπής Καθορισμού Αιγιαλού και Παραλίας, Παλαιού Αιγιαλού καθώς και της Όχθης, Παλαιάς Όχθης και Παρόχθιας Ζώνης (άρθρο 100 του π.δ. 284/1988, άρθρο 3 και 31 του ν. 2971/2001, Α' 285), στο Νομό Λέσβου» (ΑΔΑ: Ψ47ΒΟΡ11-ΨΤΠ).

5) Το άρθρο 1 του π.δ. 84/2019 "Σύσταση και κατάργηση Γενικών Γραμματειών και Ειδικών Γραμματειών/Ενιαίων Διοικητικών Τομέων Υπουργείων" (Α' 123).

6) Την από 10-6-2019 (υπ' αρ. 54248 Κτηματικής) αίτηση του Παντελή Μπούμπουρα για τον καθορισμό παραλίας στην εν λόγω περιοχή.

7) Το ΕΜΠ. Φ.900/40/827227/Σ.366/19-7-2015 εμπιστευτικό έγγραφο του Γ.Ε.Σ. με το οποίο: α) Κρίθηκε σκόπιμη η χάραξη αιγιαλού - παραλίας σε όλη την Επικράτεια, και β) απέστειλε στην Περιφερειακή Διεύθυνση Δημόσιας Περιουσίας Αιγαίου όλες εκείνες τις περιοχές των υποβάθρων που εξαιρούνται από την ανάρτησή τους στο διαδίκτυο και αίρεται ο κοινόχρηστος χαρακτήρας του αιγιαλού, σύμφωνα με το άρθρο 17 του ν. 2971/2001.

8) Ότι από τον έλεγχο των περιοχών που διενήργησε το Αυτοτελές Γραφείο Δημόσιας Περιουσίας Λέσβου προκύπτει ότι η περιοχή του καθορισμού δεν εμπίπτει στις περιοχές που εξαιρούνται από την ανάρτηση και

δεν εμπίπτει στις περιοχές που αίρεται ο κοινόχρηστος χαρακτήρας του αιγιαλού.

9) Την υπ' αρ. 66793/18-7-2019 πρόσκληση για σύγκληση Επιτροπής καθορισμού ορίων Αιγιαλού, Παραλίας και Παλαιού Αιγιαλού (άρθρο 3 παρ. 1 του ν. 2971/2001) σε θέσεις της νήσου Λήμνου.

10) Την από 22-7-2019 μετάβαση της Επιτροπής αιγιαλού και παραλίας στην εν λόγω περιοχή πλην του πέμπτου μέλους της Επιτροπής, που απουσίαζε λόγω έλλειψης κονδυλίων μετακίνησης.

11) Το από Απριλίου 2019 τοπογραφικό διάγραμμα του Παναγιώτη Εφραιμίδη, τοπογράφου μηχανικού σε μία πινακίδα, με ορθοφωτοχάρτη του κτηματολογίου κλίμακας 1:1000, επί του οποίου τοποθετήθηκε η οριογραμμή αιγιαλού όπως αυτή έχει οριστικοποιηθεί σύμφωνα με την υπ' αρ. 57592/27-9-2018 απόφαση Συντονιστή της Απ. Διοίκησης Αιγαίου, Δ' 433, έγινε η εφαρμογή των ορίων αιγιαλού, παραλίας από σύμφωνα με τις οδηγίες της Επιτροπής και θεωρήθηκε στις 22-7-2019 από την κα. Ελένη Μητρίτσα, ΠΕ/Α Μηχανικών, τοπογράφο μηχανικό, Προϊσταμένη της Κτηματικής Υπηρεσίας Λέσβου.

12) Τα στοιχεία καθορισμού αιγιαλού και παραλίας, όπως ορίζονται λεπτομερώς στο άρθρο 9 του ν. 2971/2001, ήτοι:

α) Ότι η ακτή είναι απότομη και βραχώδης που διακόπτεται από ομαλά και με μικρή κλίση τμήματα.

β) Ότι δεν υπάρχουν ίχνη παλαιού αιγιαλού.

γ) Ότι η ακτή επηρεάζεται από ανέμους νότιους, νοτιοανατολικούς και νοτιοδυτικούς με συνήθη μέγιστη ένταση έως 6-7 μποφόρ.

δ) Ότι ο πυθμένας είναι ομαλός και αμμοκροκαλώδης.

ε) Ότι το ανάπτυγμα του κυματισμού φτάνει συνήθως το χειμώνα έως 1μ.

στ) Ότι στο συγκεκριμένο χώρο αιγιαλού δεν υπάρχουν τεχνικά έργα.

ζ) Ότι δεν υπάρχουν εγκεκριμένες χωροταξικές κατευθύνσεις, ή χρήσεις γης, που επηρεάζουν την παράκτια ζώνη.

η) Ότι υπάρχει δασική έκταση της οποίας το όριο αποτυπώνεται βάσει του υπ' αρ. 60016/31-10-2019 πιστοποιητικού τελεσιδικίας.

θ) Ότι η περιοχή έχει προκηρυχθεί προς κτηματογράφηση.

ι) Ότι η ακτή δεν ανήκει σε προστατευόμενη περιοχή. Καθορίζει:

1. Την οριογραμμή αιγιαλού με κόκκινη συνεχή γραμμή στα σημεία 1-2, όπου το σημείο 1 ταυτίζεται με το σημείο 21 του όμορου καθορισμένου αιγιαλού στην περιοχή ΑΚΡΩΤΗΡΙ ΤΗΓΑΝΙ, Δημοτικού Διαμερίσματος Πλατύ, Δήμου Μύρινας (Δ' 32) και 2 είναι το πρώτο σημείο της οριστικής οριογραμμής αιγιαλού (Δ' 433).

2. Την οριογραμμή παραλίας με κίτρινη συνεχή πολυγωνική γραμμή με σημεία 1', 2', 3'... ως 80', σε μεταβλητή απόσταση 10 μέτρων περίπου από τη γραμμή αιγιαλού για ομαλότερη χάραξη, για την καλύτερη επικοινωνία της ξηράς με τη θάλασσα και αντίστροφα, λαμβάνοντας υπόψη τα ειδικότερα γεωμορφολογικά στοιχεία και ιδιαίτερα χαρακτηριστικά του φυσικού και δομημένου περιβάλλοντος της περιοχής. Το σημείο 1' ταυτίζεται με το σημείο 21' της όμορης καθορισμένης παραλίας στην περιοχή ΑΚΡΩΤΗΡΙ ΤΗΓΑΝΙ, Δημοτικού Διαμερίσματος Πλατύ, Δήμου Μύρινας (Δ' 32)

3. Δεν υπάρχει παλαιός αιγιαλός.

4. Υπάρχουν κτίσματα εντός της ζώνης παραλίας που δεν εξαιρούνται.

5. Η εξάρτηση έγινε σύμφωνα με το Ελληνικό Γεωδαιτικό Σύστημα Αναφοράς (ΕΓΣΑ '87).

Μύρινα, 22 Ιουλίου 2019

Η Πρόεδρος

ΕΛΕΝΗ ΜΗΤΡΙΤΣΑ


Τα Μέλη

ΣΤΑΥΡΟΣ ΔΑΛΙΑΚΟΠΟΥΛΟΣ


ΓΕΩΡΓΙΟΣ ΑΡΒΑΝΙΤΗΣ

ΝΙΚΟΛΑΟΣ ΜΠΟΣΚΟΓΛΟΥ

ΕΥΓΕΝΙΑ ΚΟΥΤΣΙΔΟΥ

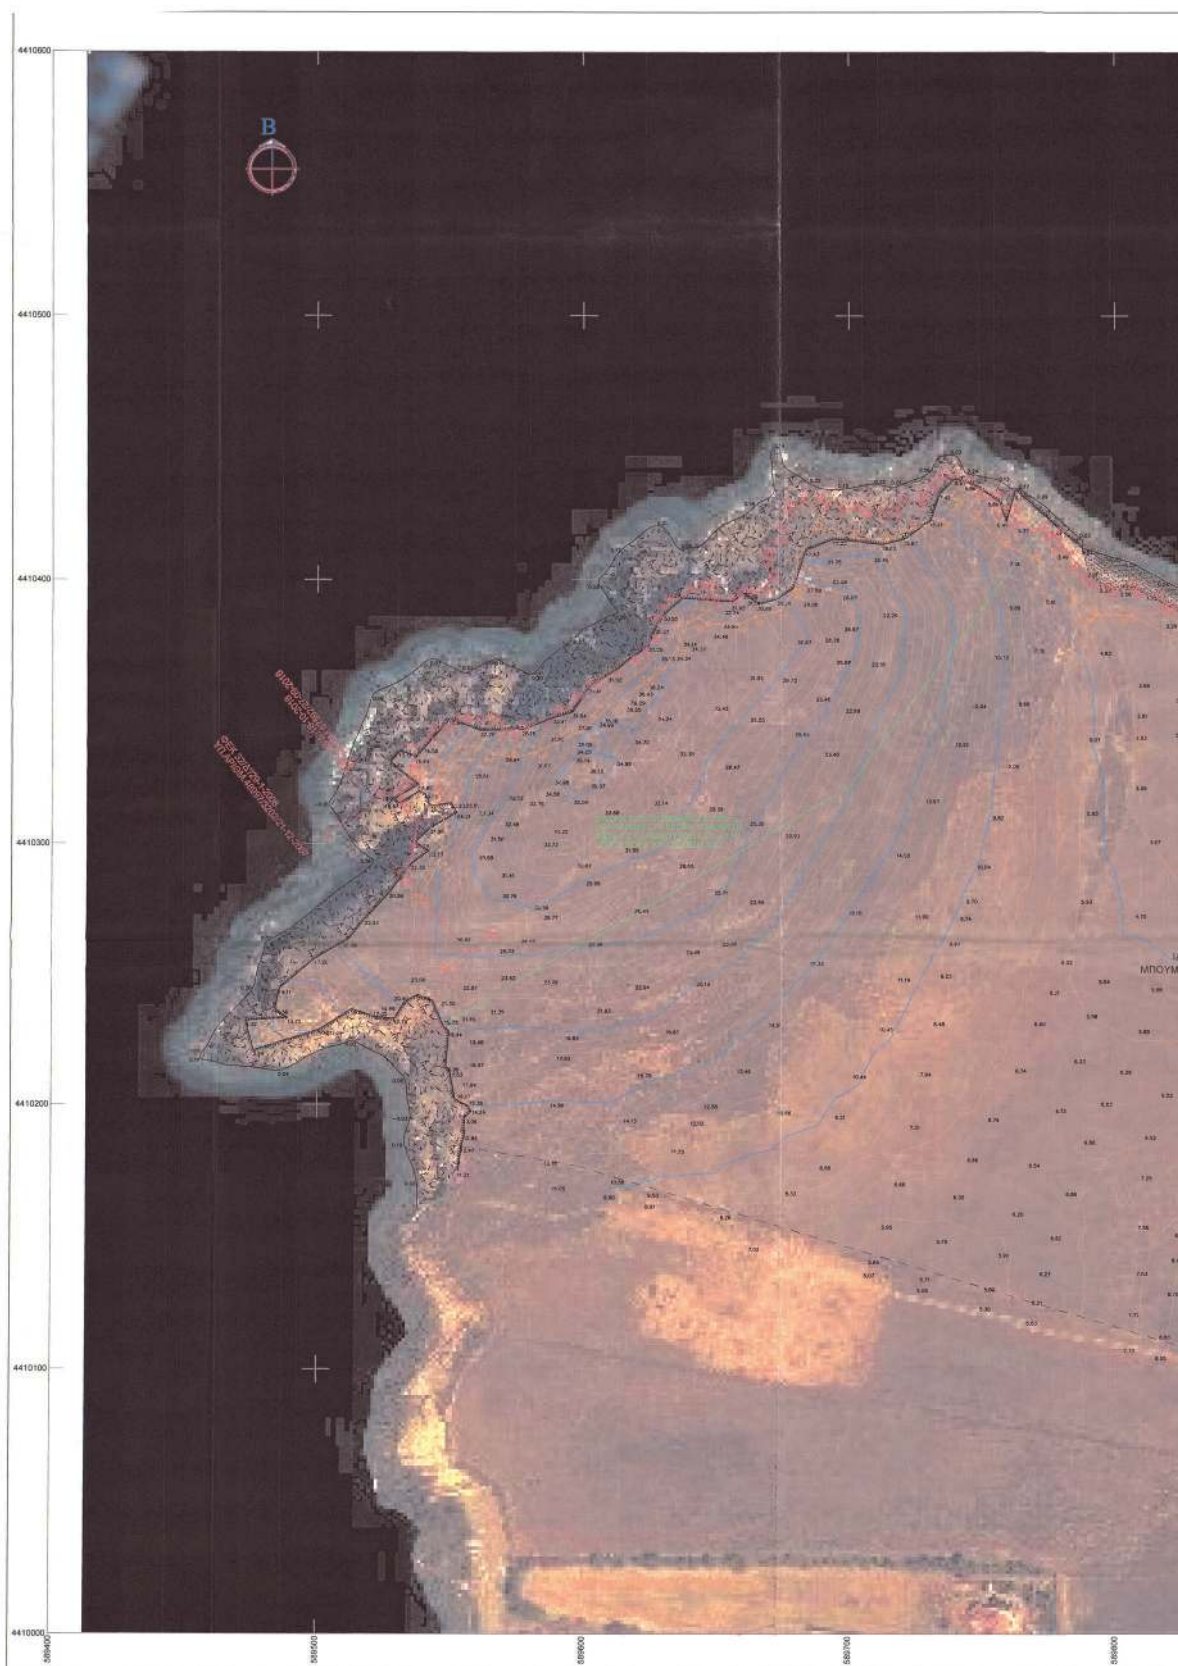

ΕΘΝΙΚΟ ΤΥΠΟΓΡΑΦΕΙΟ
Για τεχνικούς λόγους στο σχεδιάγραμμα,
από το ηλεκτρονικό αρχείο, έγινε
σμίκρυνση κατά ποσοστό **35%**

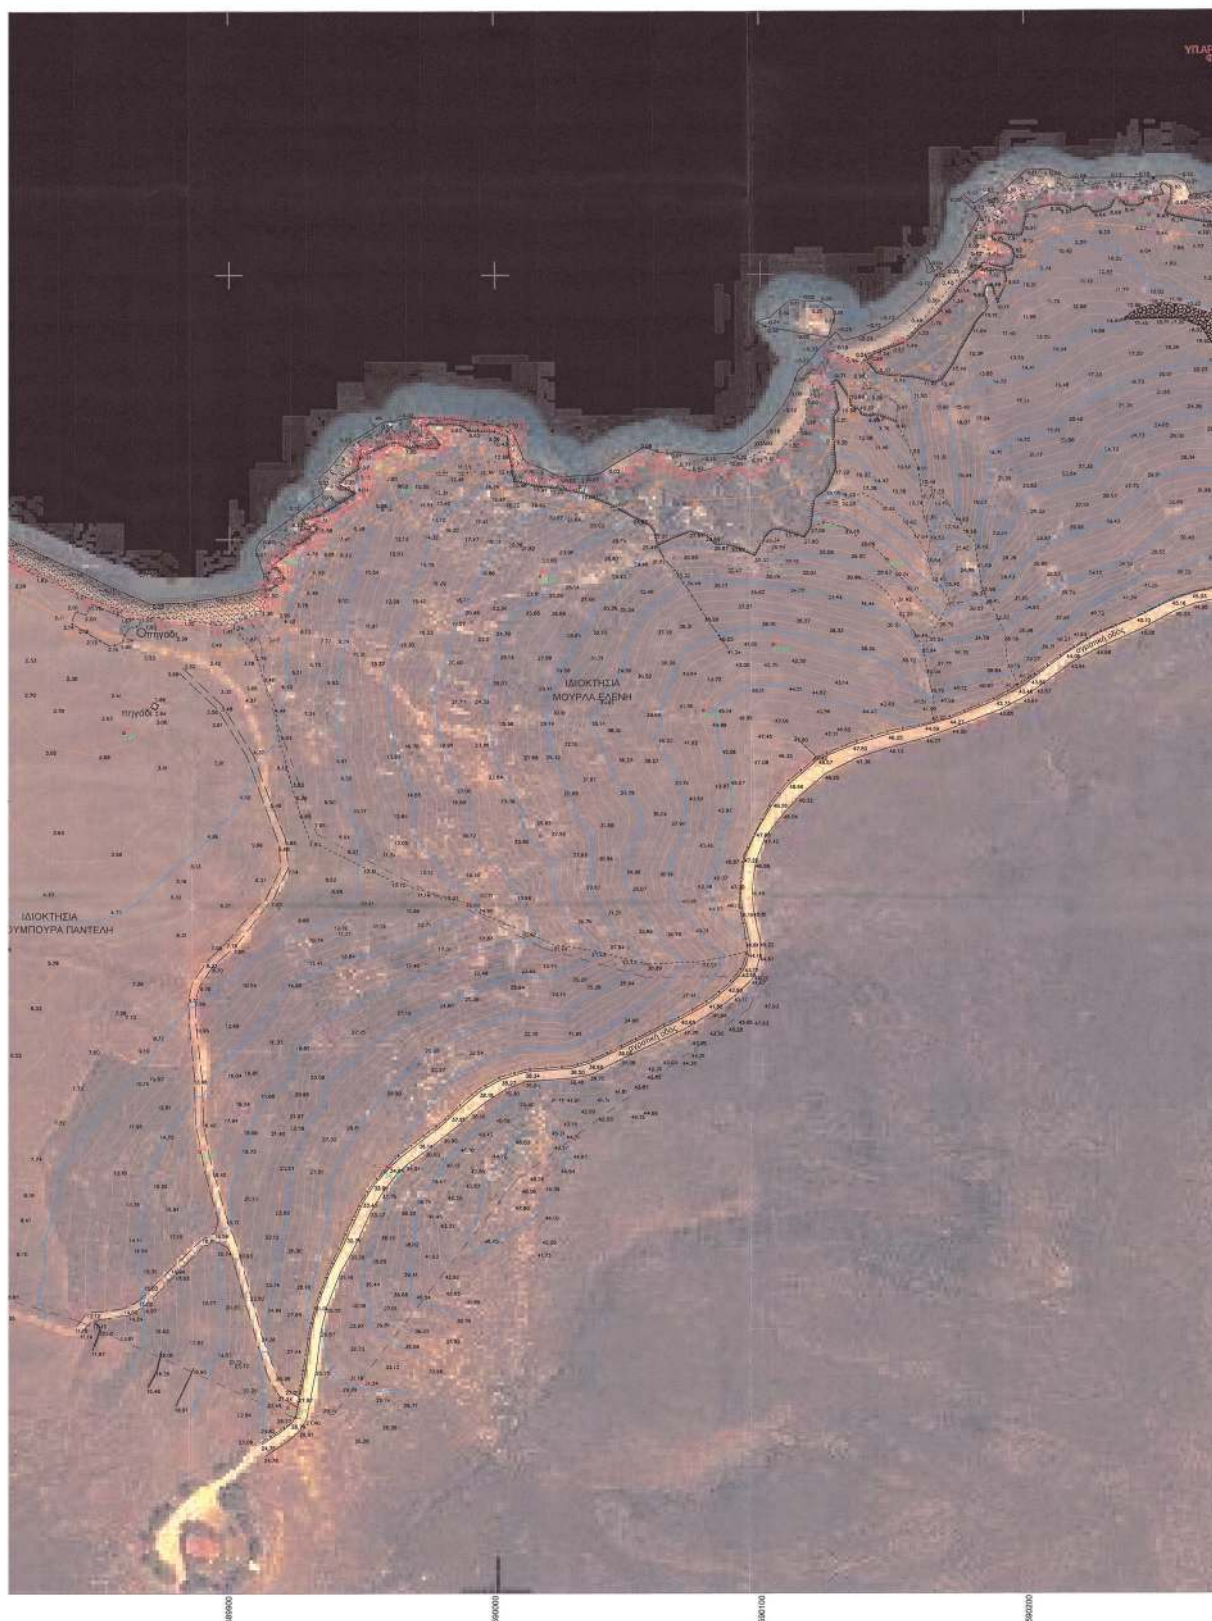



ΠΙΝΑΚΑΣ ΣΥΝΤΕΤΑΓΜΕΝΩΝ


ΔΙΟΙΚΗΤΙΚΑ ΚΑΘΟΡΙΣΜΕΝΗ ΓΡΑΜΜΗ ΑΙΤΙΑΣΟΥ ΦΕΚ 433/Δ'/18-10-2018	Χ	Υ
Κορυφές		
1	589532.57	4410287.47
2	589533.73	4410290.83
3	589535.43	4410295.30
4	589536.28	4410299.20
5	589536.64	4410303.89
6	589537.42	4410306.59
7	589536.21	4410309.71
8	589533.44	4410312.20
9	589531.46	4410314.68
10	589530.96	4410317.59
11	589531.60	4410318.01
12	589533.51	4410321.78
13	589534.44	4410322.92
14	589534.93	4410329.45
15	589536.85	4410336.19
16	589542.32	4410341.52
17	589544.24	4410343.01
18	589547.06	4410344.50
19	589551.39	4410346.77
20	589556.59	4410346.77
21	589560.16	4410346.98
22	589561.33	4410346.98
23	589565.89	4410345.92
24	589569.30	4410343.58
25	589573.20	4410343.01
26	589578.47	4410344.14
27	589584.35	4410346.98
28	589593.72	4410351.24
29	589599.40	4410355.86
30	589602.95	4410359.83
31	589605.72	4410361.54
32	589611.61	4410364.94
33	589618.35	4410370.27
34	589622.04	4410373.13
35	589626.09	4410378.64
36	589628.86	4410386.03
37	589630.50	4410389.93
38	589633.19	4410392.13
39	589642.07	4410396.32
40	589644.41	4410397.10
41	589645.40	4410397.17
42	589646.13	4410396.82
43	589647.39	4410394.76
44	589649.66	4410393.20
45	589655.70	4410393.05
46	589658.75	4410394.33
47	589660.38	4410395.68
48	589662.51	4410395.89
49	589667.01	4410397.10
50	589670.11	4410400.29
51	589670.75	4410403.28
52	589670.47	4410405.62
53	589670.40	4410407.68
54	589670.40	4410411.02
55	589673.31	4410415.13
56	589676.08	4410418.97
57	589678.35	4410425.07
58	589680.19	4410427.49
59	589682.68	4410429.54
60	589688.57	4410429.47
61	589691.26	4410428.98
62	589697.16	4410427.41
63	589704.40	4410425.78
64	589707.46	4410425.78
65	589712.57	4410425.64
66	589717.89	4410427.20
67	589721.65	4410429.33
68	589724.41	4410430.04
69	589729.39	4410431.32
70	589732.09	4410434.01
71	589734.65	4410438.06
72	589737.06	4410439.55
73	589739.05	4410439.55
74	589742.67	4410437.35
75	589749.41	4410434.01
76	589753.60	4410431.03
77	589756.73	4410427.98
78	589758.36	4410426.49
79	589760.70	4410424.29
80	589764.04	4410421.73
81	589770.50	4410419.03
82	589772.98	4410417.82
83	589775.89	4410417.90
84	589777.10	4410417.26
85	589777.81	4410416.19
86	589779.73	4410412.78
87	589782.35	4410409.87
88	589785.41	4410406.32
89	589789.66	4410403.06
90	589792.15	4410399.65
91	589796.20	4410396.88
92	589799.53	4410396.74
93	589805.14	4410396.67
94	589808.41	4410396.52
95	589815.15	4410393.54
96	589819.48	4410391.20
97	589822.45	4410389.55
98	589847.65	4410376.42
99	589875.24	4410368.09
100	589896.79	4410366.36
101	589907.99	4410369.23
102	589914.02	4410374.40
103	589914.73	4410374.80
104	589914.47	4410377.35
105	589914.47	4410379.90
106	589914.40	4410382.74
107	589915.39	4410383.67
108	589917.60	4410383.81
109	589918.87	4410383.45
110	589919.23	4410384.73
111	589919.87	4410387.36
112	589918.73	4410389.20
113	589917.31	4410390.27
114	589916.89	4410391.48
115	589917.52	4410392.26
116	589919.85	4410393.89
117	589922.92	4410395.45
118	589924.91	4410397.23

ΠΙΝΑΚΑΣ ΣΥΝΤΕΤΑΓΜΕΝΩΝ

ΔΙΟΙΚΗΤΙΚΑ ΚΑΘΟΡΙΣΜΕΝΗ ΓΡΑΜΜΗ ΑΙΤΙΑΣΟΥ ΦΕΚ 433/Δ'/18-10-2018	Χ	Υ
Κορυφές		
119	589925.33	4410397.51
120	589927.46	4410398.22
121	589929.74	4410397.58
122	589930.30	4410399.14
123	589930.66	4410401.49
124	589932.29	4410402.53
125	589934.00	4410405.18
126	589933.71	4410406.74
127	589933.50	4410408.02
128	589935.13	4410409.29
129	589936.98	4410409.58
130	589939.75	4410410.36
131	589942.59	4410412.28
132	589947.13	4410415.75
133	589949.05	4410417.03
134	589950.82	4410417.96
135	589950.04	4410420.09
136	589949.33	4410422.57
137	589948.98	4410425.62
138	589948.98	4410428.18
139	589950.18	4410430.45
140	589951.11	4410431.23
141	589951.75	4410433.08
142	589953.24	4410433.22
143	589955.51	4410433.22
144	589957.85	4410433.79
145	589960.12	4410435.63
146	589960.12	4410437.19
147	589962.11	4410438.19
148	589963.60	4410438.12
149	589965.38	4410437.98
150	589968.64	4410438.12
151	589970.77	4410436.41
152	589973.33	4410435.14
153	589976.01	4410435.13
154	589977.45	4410435.06
155	589976.88	4410437.34
156	589976.45	4410439.61
157	589974.46	4410441.67
158	589972.62	4410444.01
159	589973.47	4410445.00
160	589976.91	4410444.36
161	589980.85	4410444.15
162	589982.77	4410444.51
163	589985.82	4410444.01
164	589989.80	4410444.09
165	589994.20	4410442.80
166	589999.38	4410442.52
167	590001.16	4410441.52
168	590003.57	4410442.02
169	590005.77	4410442.52
170	590006.55	4410442.09
171	590006.34	4410440.03
172	590006.27	4410437.40
173	590005.56	4410433.22
174	590006.55	4410428.81
175	590010.03	4410426.19
176	590014.58	4410424.48
177	590018.20	4410423.35
178	590022.60	4410421.57
179	590026.36	4410420.86
180	590035.38	4410420.65
181	590038.86	4410420.65
182	590046.59	4410422.07
183	590050.14	4410424.05
184	590050.71	4410424.48
185	590055.26	4410429.31
186	590058.80	4410429.59
187	590062.31	4410428.31
188	590065.62	4410427.04
189	590069.45	4410425.62
190	590073.36	4410424.48
191	590077.55	4410424.55
192	590081.45	4410424.91
193	590086.56	4410425.26
194	590088.47	4410425.12
195	590094.02	4410425.02
196	590097.61	4410425.53
197	590107.86	4410429.88
198	590115.13	4410435.87
199	590120.02	4410442.20
200	590123.18	4410448.52
201	590123.18	4410450.43
202	590123.18	4410457.42
203	590122.82	4410459.09
204	590123.94	4410462.24
205	590128.01	4410468.04
206	590131.57	4410467.84
207	590135.74	4410466.31
208	590141.28	4410467.19
209	590154.78	4410474.08
210	590166.27	4410482.99
211	590176.33	4410492.76
212	590181.84	4410500.70
213	590185.30	4410503.55
214	590189.37	4410508.13
215	590188.97	4410511.14
216	590190.18	4410516.37
217	590195.87	4410520.63
218	590207.65	4410526.66
219	590224.89	4410529.24
220	590242.41	4410527.23
221	590258.79	4410524.64
222	590271.44	4410521.49
223	590282.63	4410525.50
224	590290.68	4410528.38
225	590306.08	4410543.12
226	590306.99	4410543.74
227	590310.35	4410546.38
228	590313.41	4410547.70
229	590315.39	4410549.43
230	590318.28	4410552.58
231	590319.41	4410553.81
232	590323.28	4410563.47
233	590326.94	4410572.02
234	590330.09	4410579.45

ΠΙΝΑΚΑΣ ΣΥΝΤΕΤΑΓΜΕΝΩΝ

ΓΡΑΜΜΗ ΠΑΡΑΣΙΑΣ		
Κορυφές	X	Y
1*	589538.800	4410279.650
2*	589545.040	4410292.440
3*	589547.960	4410307.060
4*	589543.730	4410317.350
5*	589545.470	4410330.690
6*	589553.260	4410336.710
7*	589561.240	4410336.980
8*	589565.560	4410334.020
9*	589573.500	4410332.860
10*	589581.970	4410334.610
11*	589599.030	4410342.670
12*	589609.440	4410352.080
13*	589624.400	4410362.300
14*	589630.240	4410366.560
15*	589635.090	4410374.150
16*	589638.770	4410383.680
17*	589642.950	4410385.680
18*	589646.440	4410383.280
19*	589657.590	4410383.000
20*	589664.470	4410386.080
21*	589673.920	4410388.200
22*	589679.470	4410396.250
23*	589680.530	4410406.030
24*	589686.980	4410419.610
25*	589703.290	4410415.780
26*	589713.870	4410415.690
27*	589724.960	4410419.710
28*	589735.090	4410422.800
29*	589740.100	4410427.950
30*	589747.170	4410433.330
31*	589758.990	4410436.620
32*	589771.080	4410407.760
33*	589785.090	4410392.370
34*	589792.930	4410387.010
35*	589806.080	4410386.620
36*	589843.860	4410367.120
37*	589873.410	4410358.200
38*	589899.950	4410356.250
39*	589912.930	4410360.300
40*	589921.980	4410368.060
41*	589930.100	4410387.090
42*	589936.010	4410385.430
43*	589939.600	4410395.450
44*	589943.170	4410400.930
45*	589952.950	4410407.610
46*	589963.260	4410413.180
47*	589970.920	4410422.570
48*	589970.920	4410425.150
49*	589990.420	4410424.410
50*	589998.230	4410431.870
51*	589998.230	4410437.720
52*	590005.160	4410437.720
53*	589997.600	4410423.030
54*	590005.160	4410417.340
55*	590025.310	4410417.340
56*	590025.310	4410410.650
57*	590050.620	4410412.530
58*	590059.130	4410418.830
59*	590069.420	4410424.870
60*	590100.310	4410415.810
61*	590133.180	4410421.240
62*	590122.360	4410428.870
63*	590144.410	4410454.870
64*	590133.180	4410456.600
65*	590144.410	4410457.560
66*	590160.160	4410465.400
67*	590181.810	4410457.130
68*	590183.990	4410486.260
69*	590199.890	4410504.910
70*	590199.890	4410511.930
71*	590215.060	4410519.150
72*	590225.060	4410519.150
73*	590241.060	4410517.320
74*	590237.620	4410534.700
75*	590251.390	4410535.130
76*	590285.390	4410515.870
77*	590296.390	4410519.680
78*	590314.790	4410537.400
79*	590349.390	4410549.380
80*	590339.030	4410575.010

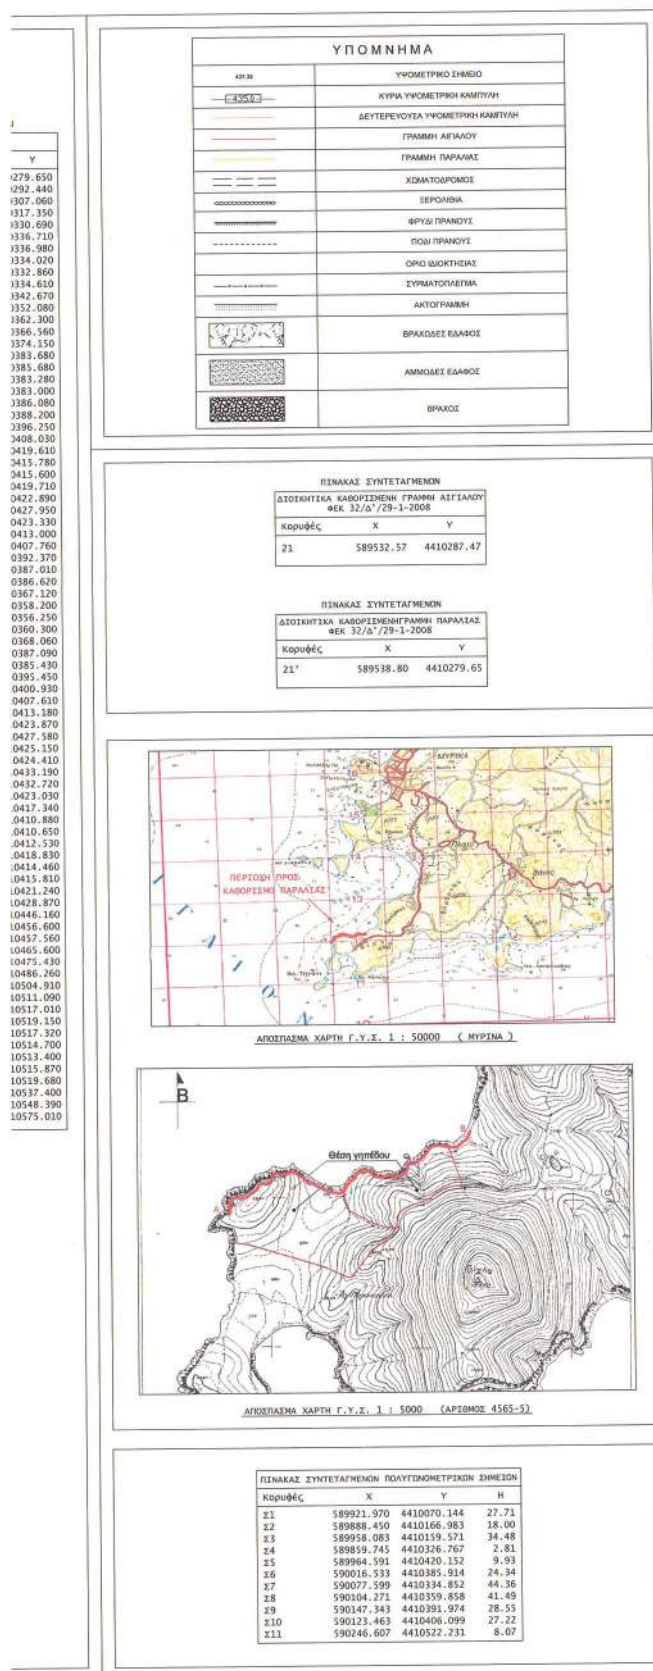

Η παρούσα απόφαση με την έκθεση της επιτροπής και το σχετικό τοπογραφικό διάγραμμα να δημοσιευθούν στην Εφημερίδα της Κυβερνήσεως.

Μυτιλήνη, 13 Ιουλίου 2020

Με εντολή Συντονιστή Αποκεντρωμένης Διοίκησης

Ο Αναπληρωτής Προϊστάμενος της Διεύθυνσης

Διοικητικού Οικονομικού Β. Αιγαίου

ΓΕΩΡΓΙΟΣ ΛΟΥΚΟΣ