



ΕΦΗΜΕΡΙΔΑ ΤΗΣ ΚΥΒΕΡΝΗΣΕΩΣ ΤΗΣ ΕΛΛΗΝΙΚΗΣ ΔΗΜΟΚΡΑΤΙΑΣ

3 Αυγούστου 2020

ΤΕΥΧΟΣ ΤΕΤΑΡΤΟ

Αρ. Φύλλου 448

ΑΠΟΦΑΣΕΙΣ

Αριθμ. ΥΠΠΟΑ/ΓΔΑΠΚ/ΔΙΠΚΑ/
ΤΠΚΑΧΜΑΕ/365631/257157/7168/3826

**Έγκριση οριοθέτησης αρχαιολογικού χώρου
Πλημμυρίου στη Λαχανιά Νότιας Ρόδου, Δήμου
Ρόδου, Π.Ε. Ρόδου, Περιφέρειας Νοτίου Αιγαίου.**

**Η ΥΠΟΥΡΓΟΣ
ΠΟΛΙΤΙΣΜΟΥ ΚΑΙ ΑΘΛΗΤΙΣΜΟΥ**

Έχοντας υπόψη:

1. τον ν. 3028/2002 «Για την προστασία των Αρχαιοτήτων και εν γένει της Πολιτιστικής Κληρονομιάς» (Α' 153) και ιδίως το άρθρο 12,

2. τον ν. 4622/2019 «Επιτελικό Κράτος: οργάνωση λειτουργία και διαφάνεια της Κυβέρνησης, των κυβερνητικών οργάνων και της κεντρικής δημόσιας διοίκησης» (Α' 133) και ιδίως το άρθρο 109,

3. το π.δ. 70/2015 για την «Ανασύσταση των Υπουργείων Πολιτισμού και Αθλητισμού, Υποδομών, Μεταφορών Ανάπτυξης και Τουρισμού» (Α' 114),

4. το π.δ. 4/2018 «Οργανισμός Υπουργείου Πολιτισμού και Αθλητισμού» (Α' 7),

5. το π.δ. 83/2019 «Διορισμός Αντιπροέδρου της Κυβέρνησης, Υπουργών, Αναπληρωτών Υπουργών και Υφυπουργών» (Α' 121),

6. το π.δ. 84/2019 «Σύσταση και κατάργηση Γενικών Γραμματειών και Ειδικών Γραμματειών / Ενιαιών Διοικητικών Τομέων Υπουργείων» (Α' 123),

7. την υπ' αρ. ΥΠΠΟ/ΓΝΟΣ/49610/28-11-1990 κοινή υπουργική απόφαση «Εξαίρεση από τον περιορισμό των τριών υπογραφών» (Β' 743),

8. την υπ' αρ. ΥΠΠΟΑ/ΓΡΥΠ/136506/3067/17-03-2020 υπουργική απόφαση «Μεταβίβαση του δικαιώματος υπογραφής «Με εντολή Προϊσταμένου Γενικής Διεύθυνσης» του Υπουργείου Πολιτισμού και Αθλητισμού (Τομέας Πολιτισμού), στους Προϊσταμένους Διευθύνσεων, Τμημάτων και Αυτοτελών Τμημάτων της Κεντρικής Υπηρεσίας του Υπουργείου Πολιτισμού και Αθλητισμού» (Β' 908),

9. την υπ' αρ. ΥΠΠΟΑ/ΓΡΥΠ/136505/3066/17-03-2020 υπουργική απόφαση «Μεταβίβαση αρμοδιοτήτων των Προϊσταμένων Γενικών Διευθύνσεων προς τους Προϊσταμένους των Περιφερειακών και Ειδικών Περιφερει-

ακών Υπηρεσιών αρμοδιότητας της Γενικής Διεύθυνσης Αρχαιοτήτων και Πολιτιστικής Κληρονομιάς...» (Β' 912),

10. την υπ' αρ. ΥΠΠΟ/ΑΡΧ/Α1/Φ22/10211/540/27-11-1991 απόφαση «Καθορισμός ζωνών προστασίας του αρχαιολογικού χώρου Πλημμυρίου Ρόδου» (Β' 1027),

11. την υπ' αρ. ΥΠΑΙΘΠΑ/ΓΓΠ/ΓΔΑΠΚ/ΔΒΜΑ/ΤΑΧΜΑΕ/76612/37408/2692/120 1/15-05-2013 υπουργική απόφαση «Χαρακτηρισμός του Ι.Ν. Ζωοδόχου Πηγής στο Πλημμύρι Λαχανιάς Ρόδου, Περιφέρειας Νοτίου Αιγαίου, ως νεωτέρου μνημείου» (Α.Π.Π. 192),

12. το υπ' αρ. ΥΠΠΟΑ/ΓΔΑΠΚ/ΕΦΑΔΩΔ/ΤΒΜΑΧΜΑΕΜ/392580/257137/9766/1785/29-09-2017 έγγραφο της Εφορείας Αρχαιοτήτων Δωδεκανήσου, σχετικά με τον υπό αναοριοθέτηση αρχαιολογικό χώρο Πλημμυρίου στη Λαχανιά Ρόδου,

13. το υπ' αρ. ΥΠΠΟΑ/ΓΔΑΜΤΕ/ΥΝΜΤΕΔ/ΤΠΝΜΚΠΑ/400559/39112/1537/533/09-10-2017 έγγραφο της Υπηρεσίας Νεωτέρων Μνημείων και Τεχνικών Έργων Δωδεκανήσου, σχετικά με δραστηριότητες εντός του υπό αναοριοθέτηση αρχαιολογικού χώρου Πλημμυρίου στη Λαχανιά Ρόδου,

14. το υπ' αρ. 4131.11-9/3010/18-10-2017 έγγραφο του Τμήματος Παραδοσιακών Οικισμών του Υπουργείου Ναυτιλίας και Νησιωτικής Πολιτικής, σχετικά με τις δραστηριότητες εντός του υπό αναοριοθέτηση αρχαιολογικού χώρου Πλημμυρίου στη Λαχανιά Ρόδου,

15. το υπ' αρ. 8318/19-10-2017 έγγραφο της Διεύθυνσης Αγροτικής Οικονομίας Δωδεκανήσου της Περιφέρειας Νοτίου Αιγαίου, σχετικά με τις δραστηριότητες εντός του υπό αναοριοθέτηση αρχαιολογικού χώρου Πλημμυρίου στη Λαχανιά Ρόδου,

16. το υπ' αρ. 66341/20-10-2017 έγγραφο της Διεύθυνσης Περιβάλλοντος και Χωρικού Σχεδιασμού Νοτίου Αιγαίου, σχετικά με δραστηριότητες εντός του υπό αναοριοθέτηση αρχαιολογικού χώρου «Πλημμυρίου» στη Λαχανιά Ρόδου,

17. το υπ' αρ. 3668/Φ.36/02-11-2017 έγγραφο της Διεύθυνσης Ανάπτυξης Δωδεκανήσου της Περιφέρειας Νοτίου Αιγαίου, σχετικά με δραστηριότητες εντός του υπό αναοριοθέτηση αρχαιολογικού χώρου Πλημμυρίου στη Λαχανιά Ρόδου,

18. το υπ' αρ. ΔΩΔ/2714/28-11-2017 έγγραφο της Περιφερειακής Υπηρεσίας Τουρισμού Δωδεκανήσου, σχετικά με τουριστικές δραστηριότητες εντός του ευρύτερου χώρου Πλημμυρίου στη Λαχανιά Ρόδου,

19. το υπ' αρ. 2238/2017/28-11-2017 έγγραφο της Διεύθυνσης Πολεοδομικού Σχεδιασμού του Δήμου Ρόδου, σχετικά με αναοριοθέτηση αρχαιολογικού χώρου Πλημμυρίου Λαχανιάς,

20. το υπ' αρ. 8331/08-12-2017 έγγραφο του Διεύθυνσης Αλιείας Δωδεκανήσου της Περιφέρειας Νοτίου Αιγαίου, σχετικά με υφιστάμενες δραστηριότητες εντός του υπό αναοριοθέτηση αρχαιολογικού χώρου Πλημμυρίου στη Λαχανιά Ρόδου,

21. το υπ' αρ. ΥΠΠΟΑ/ΓΔΑΠΚ/ΕΕΑ/417601/274506/7268/28-02-2018 έγγραφο της Εφορείας Εναλίων Αρχαιοτήτων, σχετικά με την αναοριοθέτηση κηρυγμένου χερσαίου αρχαιολογικού χώρου της περιοχής Πλημμυρίου στη Λαχανιά Ρόδου,

22. το υπ' αρ. ΥΠΠΟΑ/ΓΔΑΠΚ/ΕΦΑΔΩΔ/ΤΒΜΑΜ/356198/255563/8487/1782/19-07-2018 έγγραφο της Εφορείας Αρχαιοτήτων Δωδεκανήσου σχετικά με την πρόταση επανακήρυξης - αναοριοθέτησης αρχαιολογικής Ζώνης Α Πλημμυρίου στη Λαχανιά Νότιας Ρόδου,

23. το υπ' αρ. ΥΠΠΟΑ/ΓΔΑΠΚ/ΕΦΑΔΩΔ/ΤΒΜΑΜ/356198/255563/8487/1782/22-04-2019 έγγραφο της Εφορείας Αρχαιοτήτων Δωδεκανήσου, σχετικά με την πρόταση οριοθέτησης αρχαιολογικού χώρου Πλημμυρίου στη Λαχανιά Νότιας Ρόδου με συντεταγμένες (ανακοινοποίηση στο ορθό),

24. την ομόφωνη γνωμοδότηση του Κεντρικού Αρχαιολογικού Συμβουλίου, όπως διατυπώθηκε στην υπ' αρ. 24/24-06-2019 Συνεδρία του (θέμα 19ο),

25. το υπ' αρ. ΥΠΠΟΑ/ΓΔΑΠΚ/ΔΙΠΚΑ/ΤΠΚΑΧΜΑΕ/221763/156724/4426/1716/09-07-2019 έγγραφο σχετικά με τον καθορισμό συντεταγμένων του εν θέματι

χώρου και την εκπόνηση του σχετικού τοπογραφικού διαγράμματος,

26. το υπ' αρ. ΥΠΠΟΑ/ΓΔΑΜΤΕ/ΔΕΤΥΜΕΑ/ΤΑΓΚ/398236/41633/945/121/12- 02-2020 έγγραφο σχετικά με τον καθορισμό συντεταγμένων του εν θέματι χώρου,

27. το γεγονός ότι από την παρούσα δεν προκαλείται δαπάνη σε βάρος του Δημοσίου, αποφασίζουμε:

Οριοθετούμε τον αρχαιολογικό χώρο Πλημμυρίου στη Λαχανιά Νότιας Ρόδου, Δήμου Ρόδου, Π.Ε. Ρόδου, Περιφέρειας Νοτίου Αιγαίου, για λόγους προστασίας των ακόλουθων μνημείων και μνημειακών συνόλων:

α) του οχυρωμένου ελληνιστικού οικισμού και της νεκρόπολης στον λόφο Πλημμυρίου,

β) του ναού της Ζωοδόχου Πηγής και του παλαιοχριστιανικού οικισμού που εκτείνεται σε όλο το μήκος της παραλίας,

γ) του ναού του Αγίου Λουκά και του οικισμού στα δυτικά της χερσονήσου του Πλημμυρίου,

δ) των οικιστικών λειψάνων, των λαξεύσεων, του αρχαίου λατομείου και των αρχαίων τάφων στη θέση «Φούρκες-Σινέλια»,

ε) του αρχαϊκού οικισμού και των αρχαίων τάφων που σώζονται στη θέση «Γερματάς» και


στ) του μεσαιωνικού πύργου στο άκρο της χερσονήσου του «Γερματάς».


Ο αρχαιολογικός χώρος οριοθετείται από την πολυγωνική γραμμή που ορίζουν τα σημεία 1, 2, 3, 4, ..., 88, 89, 90, η ακτογραμμή και 1, όπως αυτή σημειώνεται στο διάγραμμα κλίμακας 1:5.000 του Τμήματος Αποτυπώσεων, Γεωπληροφορικής και Κτηματολογίου του ΥΠ.ΠΟ.Α., σε υπόβαθρο Φ.Χ. της Γ.Υ.Σ. με βάση ορθοφωτοχάρτη της ΚΤΗΜΑΤΟΛΟΓΙΟ Α.Ε.

ΟΡΙΟΘΕΤΗΣΗ ΤΟΥ ΑΡΧΑΙΟΛΟΓΙΚΟΥ ΧΩΡΟΥ ΠΛΗΜΜΥΡΙΟΥ ΣΤΗ ΛΑΧΑΝΙΑ ΝΟΤΙΑΣ ΡΟΔΟΥ ΔΗΜΟΥ ΡΟΔΟΥ, Π.Ε. ΡΟΔΟΥ, ΠΕΡΙΦΕΡΕΙΑΣ ΝΟΤΙΟΥ ΑΙΓΑΙΟΥ				
ΕΦΑ ΔΩΔΕΚΑΝΗΣΟΥ				
ΠΙΝΑΚΑΣ ΣΥΝΤΕΤΑΓΜΕΝΩΝ				
ΣΗΜΕΙΟ	ΔΙΑΓΡΑΜΜΑ 1:5000	Φ.Χ. 1:50000	ΣΥΝ/ΝΗ Χ [ΕΓΣΑ '87]	ΣΥΝ/ΝΗ Υ [ΕΓΣΑ '87]
1	8856/7	ΓΕΝΝΑΔΙΟΝ	846044.61	3981258.34
2	8856/7	ΓΕΝΝΑΔΙΟΝ	846150.38	3981387.49
3	8856/7	ΓΕΝΝΑΔΙΟΝ	846148.31	3981436.74
4	8856/7	ΓΕΝΝΑΔΙΟΝ	846162.99	3981436.29
5	8856/7	ΓΕΝΝΑΔΙΟΝ	846211.06	3981520.05
6	8856/7	ΓΕΝΝΑΔΙΟΝ	846215.05	3981592.03
7	8856/7	ΓΕΝΝΑΔΙΟΝ	846239.41	3981651.92
8	8856/7	ΓΕΝΝΑΔΙΟΝ	846310.13	3981641.51
9	8856/7	ΓΕΝΝΑΔΙΟΝ	846400.05	3981767.67
10	8856/7	ΓΕΝΝΑΔΙΟΝ	846345.93	3981803.72
11	8856/7	ΓΕΝΝΑΔΙΟΝ	846365.86	3981827.33
12	8856/7	ΓΕΝΝΑΔΙΟΝ	846461.78	3981909.19
13	8856/7	ΓΕΝΝΑΔΙΟΝ	846481.52	3981884.90
14	8856/5	ΓΕΝΝΑΔΙΟΝ	846605.48	3982068.15
15	8856/5	ΓΕΝΝΑΔΙΟΝ	846680.09	3982187.94
16	8856/5	ΓΕΝΝΑΔΙΟΝ	846701.83	3982187.47
17	8856/5	ΓΕΝΝΑΔΙΟΝ	846729.18	3982178.13
18	8856/5	ΓΕΝΝΑΔΙΟΝ	846743.68	3982179.99
19	8856/5	ΓΕΝΝΑΔΙΟΝ	846763.78	3982170.65
20	8856/5	ΓΕΝΝΑΔΙΟΝ	846792.06	3982194.71
21	8856/5	ΓΕΝΝΑΔΙΟΝ	846806.83	3982211.37
22	8856/5	ΓΕΝΝΑΔΙΟΝ	846807.76	3982231.69
23	8856/5	ΓΕΝΝΑΔΙΟΝ	846820.62	3982248.51
24	8856/5	ΓΕΝΝΑΔΙΟΝ	846834.18	3982300.21
25	8856/5	ΓΕΝΝΑΔΙΟΝ	846850.31	3982320.77
26	8856/5	ΓΕΝΝΑΔΙΟΝ	846897.30	3982317.73
27	8856/5	ΓΕΝΝΑΔΙΟΝ	846914.36	3982339.68
28	8856/5	ΓΕΝΝΑΔΙΟΝ	846930.07	3982370.62
29	8856/5	ΓΕΝΝΑΔΙΟΝ	846940.08	3982392.33
30	8856/5	ΓΕΝΝΑΔΙΟΝ	846942.76	3982432.80
31	8856/5	ΓΕΝΝΑΔΙΟΝ	846952.23	3982460.08
32	8856/5	ΓΕΝΝΑΔΙΟΝ	846961.07	3982474.51
33	8856/5	ΓΕΝΝΑΔΙΟΝ	847010.35	3982546.08
34	8856/5	ΓΕΝΝΑΔΙΟΝ	847057.08	3982614.71
35	8856/5	ΓΕΝΝΑΔΙΟΝ	847069.77	3982632.34
36	8856/5	ΓΕΝΝΑΔΙΟΝ	847078.80	3982638.87
37	8856/5	ΓΕΝΝΑΔΙΟΝ	847108.76	3982657.79
38	8856/5	ΓΕΝΝΑΔΙΟΝ	847126.78	3982681.12
39	8856/5	ΓΕΝΝΑΔΙΟΝ	847136.16	3982689.20
40	8856/5	ΓΕΝΝΑΔΙΟΝ	847175.71	3982718.29
41	8856/5	ΓΕΝΝΑΔΙΟΝ	847224.42	3982748.60
42	8856/5	ΓΕΝΝΑΔΙΟΝ	847272.46	3982773.70
43	8856/5	ΓΕΝΝΑΔΙΟΝ	847305.47	3982775.55
44	8856/5	ΓΕΝΝΑΔΙΟΝ	847369.58	3982806.42
45	8856/5	ΓΕΝΝΑΔΙΟΝ	847438.19	3982842.49
46	8856/5	ΓΕΝΝΑΔΙΟΝ	847457.68	3982857.18

47	8856/5	ΓΕΝΝΑΔΙΟΝ	847475.33	3982877.20
48	8856/5	ΓΕΝΝΑΔΙΟΝ	847484.92	3982893.43
49	8856/5	ΓΕΝΝΑΔΙΟΝ	847499.08	3982936.78
50	8856/5	ΓΕΝΝΑΔΙΟΝ	847518.40	3982981.69
51	8856/5	ΓΕΝΝΑΔΙΟΝ	847507.32	3983017.72
52	8856/5	ΓΕΝΝΑΔΙΟΝ	847495.67	3983091.03
53	8856/5	ΓΕΝΝΑΔΙΟΝ	847478.38	3983118.97
54	8856/5	ΓΕΝΝΑΔΙΟΝ	847578.75	3983182.18
55	8856/5	ΓΕΝΝΑΔΙΟΝ	847575.69	3983187.91
56	8856/5	ΓΕΝΝΑΔΙΟΝ	847579.66	3983195.48
57	8856/5	ΓΕΝΝΑΔΙΟΝ	847595.85	3983209.37
58	8856/5	ΓΕΝΝΑΔΙΟΝ	847693.68	3983269.43
59	8856/5	ΓΕΝΝΑΔΙΟΝ	847614.91	3983419.45
60	8856/5	ΓΕΝΝΑΔΙΟΝ	847484.80	3983666.28
61	8856/5	ΓΕΝΝΑΔΙΟΝ	847560.80	3983710.74
62	8856/5	ΓΕΝΝΑΔΙΟΝ	847590.91	3983717.26
63	8856/5	ΓΕΝΝΑΔΙΟΝ	847629.75	3983726.14
64	8856/5	ΓΕΝΝΑΔΙΟΝ	847649.80	3983729.26
65	8856/5	ΓΕΝΝΑΔΙΟΝ	847671.89	3983742.12
66	8856/5	ΓΕΝΝΑΔΙΟΝ	847697.49	3983757.95
67	8856/5	ΓΕΝΝΑΔΙΟΝ	847713.57	3983781.31
68	8856/5	ΓΕΝΝΑΔΙΟΝ	847753.29	3983827.74
69	8856/5	ΓΕΝΝΑΔΙΟΝ	847770.54	3983857.44
70	8856/5	ΓΕΝΝΑΔΙΟΝ	847726.03	3983910.66
71	8856/5	ΓΕΝΝΑΔΙΟΝ	847741.83	3983927.17
72	8856/5	ΓΕΝΝΑΔΙΟΝ	847783.97	3983913.56
73	8856/5	ΓΕΝΝΑΔΙΟΝ	847795.77	3983893.24
74	8856/5	ΓΕΝΝΑΔΙΟΝ	847802.31	3983891.78
75	8856/5	ΓΕΝΝΑΔΙΟΝ	847843.72	3983867.65
76	8856/5	ΓΕΝΝΑΔΙΟΝ	847854.07	3983863.29
77	8856/5	ΓΕΝΝΑΔΙΟΝ	847875.50	3983859.48
78	8856/5	ΓΕΝΝΑΔΙΟΝ	847894.21	3983859.85
79	8856/5	ΓΕΝΝΑΔΙΟΝ	847897.48	3983877.27
80	8856/5	ΓΕΝΝΑΔΙΟΝ	847931.44	3983869.64
81	8856/5	ΓΕΝΝΑΔΙΟΝ	847934.92	3983844.05
82	8856/5	ΓΕΝΝΑΔΙΟΝ	847977.62	3983880.33
83	8856/5	ΓΕΝΝΑΔΙΟΝ	847990.85	3983859.50
84	8856/5	ΓΕΝΝΑΔΙΟΝ	848015.34	3983836.52
85	8856/5	ΓΕΝΝΑΔΙΟΝ	848096.68	3983745.87
86	8856/5	ΓΕΝΝΑΔΙΟΝ	848144.73	3983687.51
87	8856/5	ΓΕΝΝΑΔΙΟΝ	848589.18	3983440.91
88	8856/5	ΓΕΝΝΑΔΙΟΝ	848593.73	3983415.29
89	8856/5	ΓΕΝΝΑΔΙΟΝ	848635.64	3983414.25
90	8856/5	ΓΕΝΝΑΔΙΟΝ	848735.04	3983357.85
ακτογραμμή				
1	8856/7	ΓΕΝΝΑΔΙΟΝ	846044.61	3981258.34

ΠΑΡΑΤΗΡΗΣΗ: Οι συντεταγμένες προσδιορίστηκαν από διαγράμματα κλίμακας 1:5000 και φέρουν την αντίστοιχη ακρίβεια.

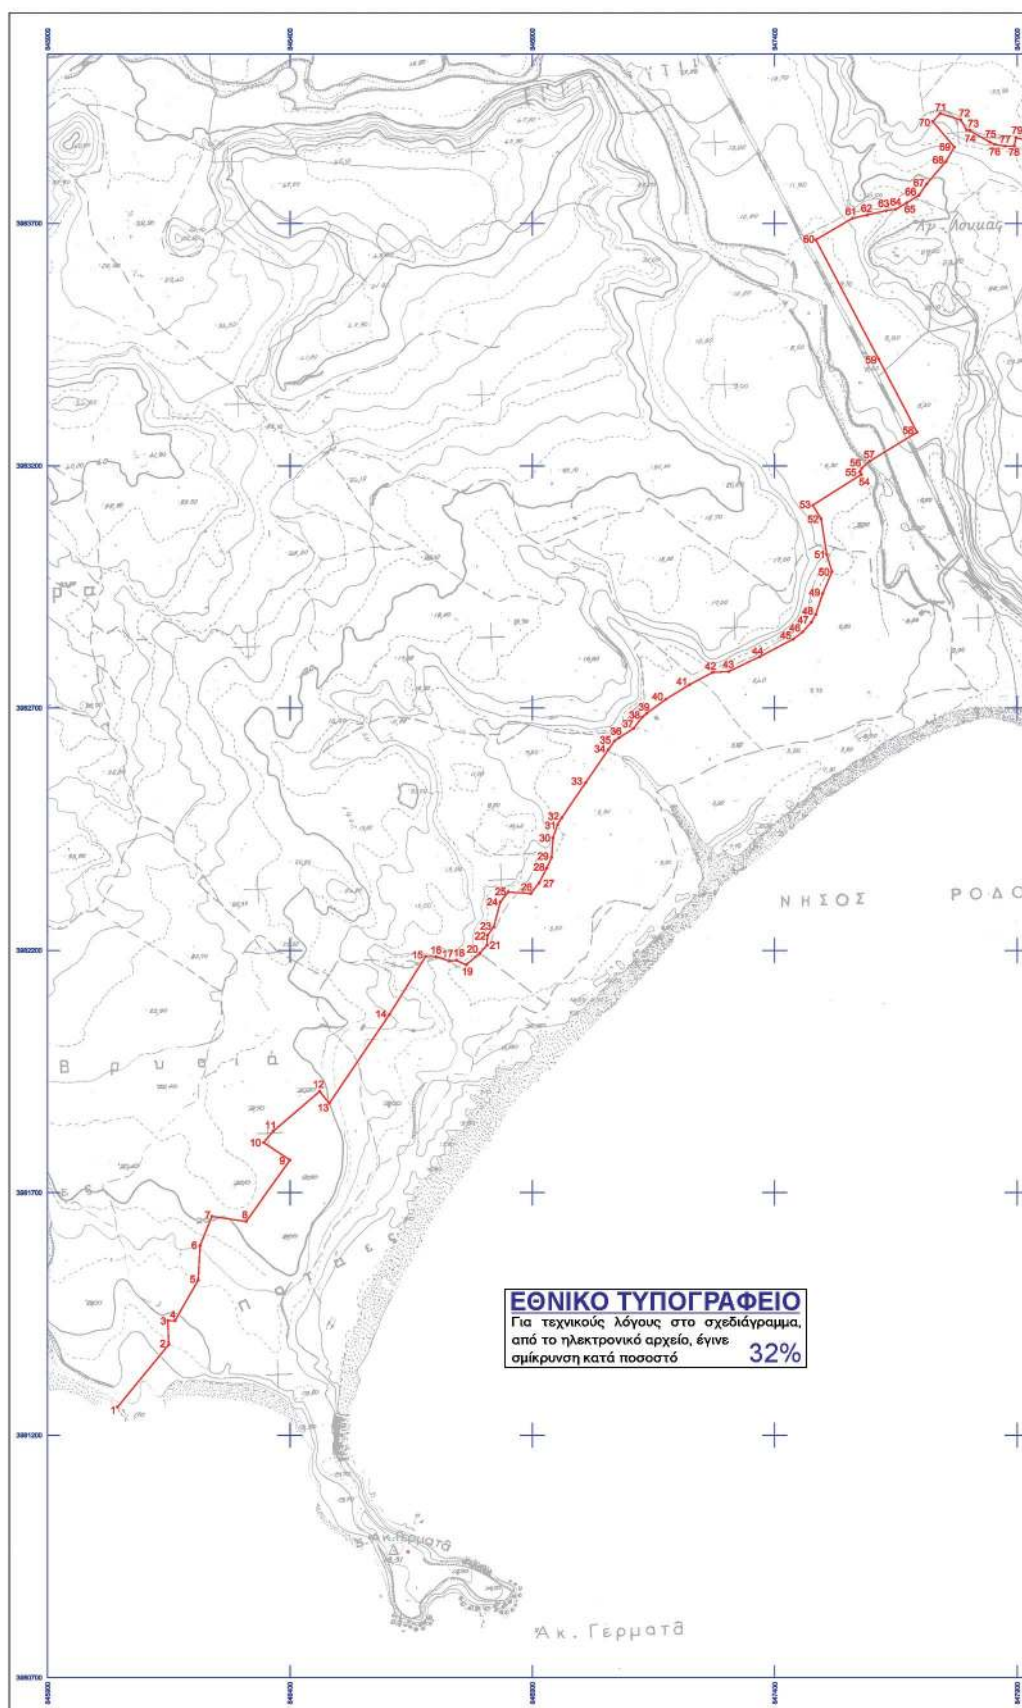

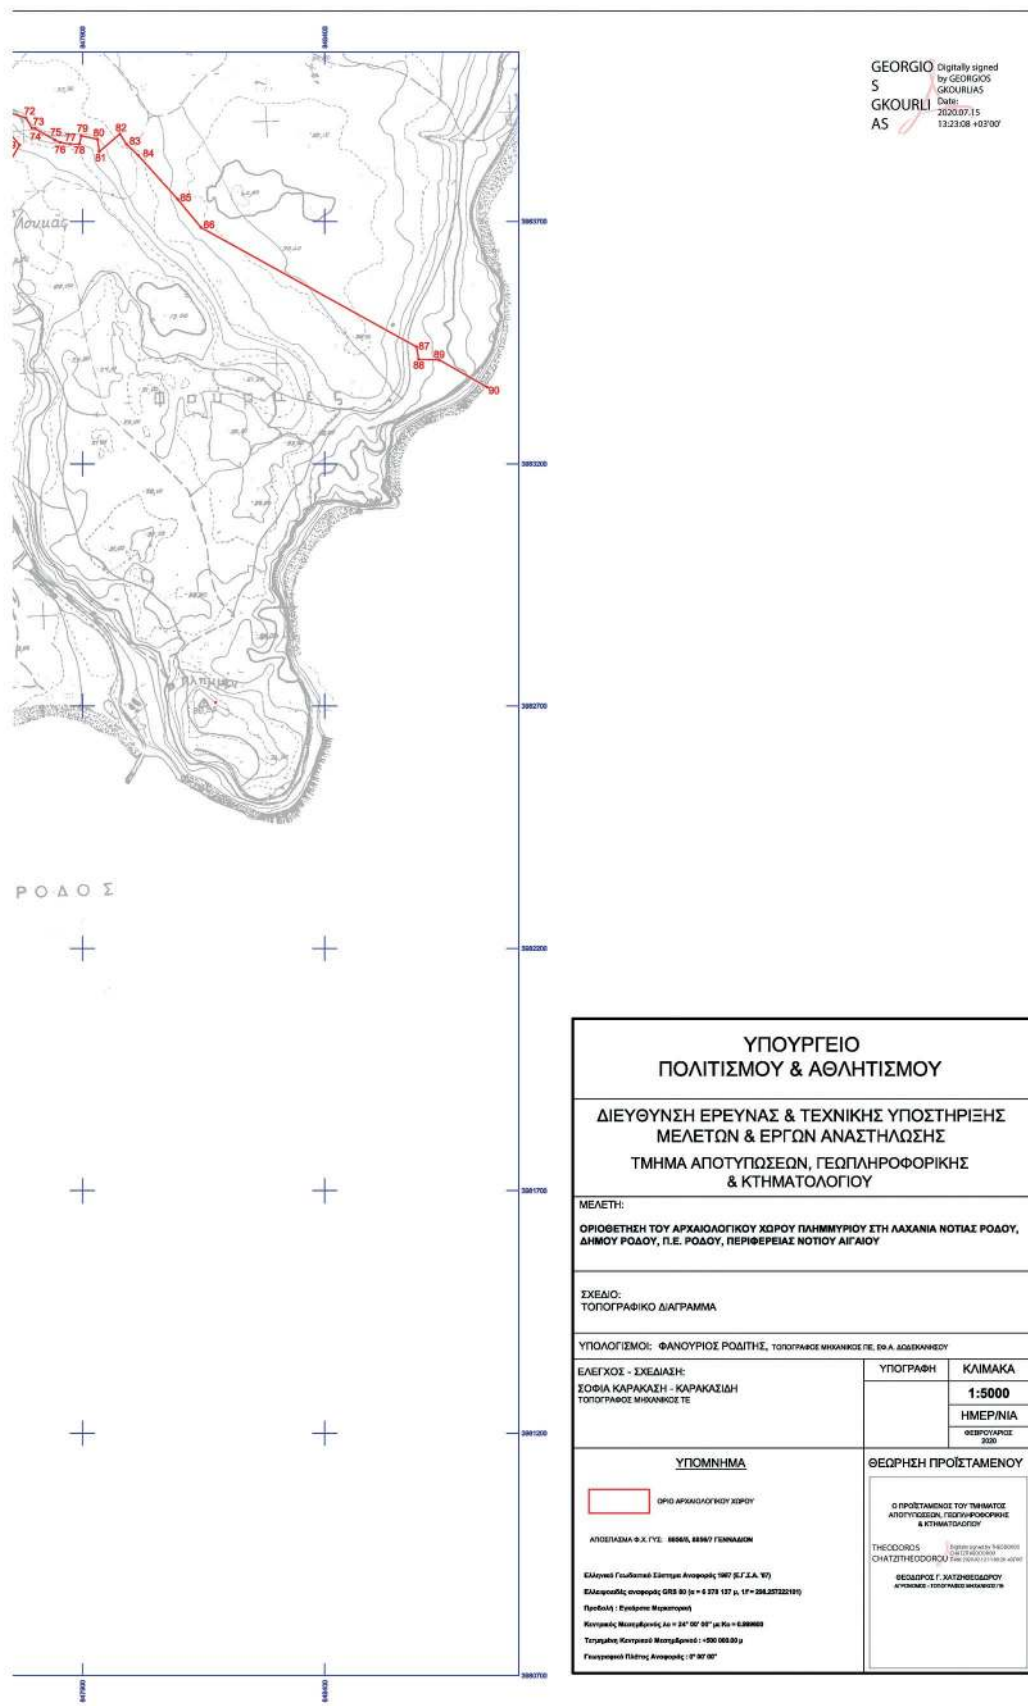

Η απόφαση αυτή να δημοσιευθεί στην Εφημερίδα της Κυβερνήσεως.

Αθήνα, 14 Ιουλίου 2020

Η Υπουργός

ΣΤΥΛΙΑΝΗ ΜΕΝΔΩΝΗ



ΕΘΝΙΚΟ ΤΥΠΟΓΡΑΦΕΙΟ

Το Εθνικό Τυπογραφείο αποτελεί δημόσια υπηρεσία υπαγόμενη στην Προεδρία της Κυβέρνησης και έχει την ευθύνη τόσο για τη σύνταξη, διαχείριση, εκτύπωση και κυκλοφορία των Φύλλων της Εφημερίδας της Κυβερνήσεως (ΦΕΚ), όσο και για την κάλυψη των εκτυπωτικών - εκδοτικών αναγκών του δημοσίου και του ευρύτερου δημόσιου τομέα (ν. 3469/2006/Α' 131 και π.δ. 29/2018/Α' 58).

1. ΦΥΛΛΟ ΤΗΣ ΕΦΗΜΕΡΙΔΑΣ ΤΗΣ ΚΥΒΕΡΝΗΣΕΩΣ (ΦΕΚ)

- Τα **ΦΕΚ σε ηλεκτρονική μορφή** διατίθενται δωρεάν στο **www.et.gr**, την επίσημη ιστοσελίδα του Εθνικού Τυπογραφείου. Όσα ΦΕΚ δεν έχουν ψηφιοποιηθεί και καταχωριστεί στην ανωτέρω ιστοσελίδα, ψηφιοποιούνται και αποστέλλονται επίσης δωρεάν με την υποβολή αίτησης, για την οποία αρκεί η συμπλήρωση των αναγκαίων στοιχείων σε ειδική φόρμα στον ιστότοπο **www.et.gr**.
- Τα **ΦΕΚ σε έντυπη μορφή** διατίθενται σε μεμονωμένα φύλλα είτε απευθείας από το Τμήμα Πωλήσεων και Συνδρομητών, είτε ταχυδρομικά με την αποστολή αιτήματος παραγγελίας μέσω των ΚΕΠ, είτε με ετήσια συνδρομή μέσω του Τμήματος Πωλήσεων και Συνδρομητών. Το κόστος ενός ασπρόμαυρου ΦΕΚ από 1 έως 16 σελίδες είναι 1,00 €, αλλά για κάθε επιπλέον οκτασέλιδο (ή μέρος αυτού) προσαυξάνεται κατά 0,20 €. Το κόστος ενός έγχρωμου ΦΕΚ από 1 έως 16 σελίδες είναι 1,50 €, αλλά για κάθε επιπλέον οκτασέλιδο (ή μέρος αυτού) προσαυξάνεται κατά 0,30 €. Το τεύχος Α.Σ.Ε.Π. διατίθεται δωρεάν.

• Τρόποι αποστολής κειμένων προς δημοσίευση:

- Α. Τα κείμενα προς δημοσίευση στο ΦΕΚ, από τις υπηρεσίες και τους φορείς του δημοσίου, αποστέλλονται ηλεκτρονικά στη διεύθυνση **webmaster.et@et.gr** με χρήση προηγμένης ψηφιακής υπογραφής και χρονοσήμανσης.
- Β. Κατ' εξαίρεση, όσοι πολίτες δεν διαθέτουν προηγμένη ψηφιακή υπογραφή μπορούν είτε να αποστέλλουν ταχυδρομικά, είτε να καταθέτουν με εκπρόσωπό τους κείμενα προς δημοσίευση εκτυπωμένα σε χαρτί στο Τμήμα Παραλαβής και Καταχώρισης Δημοσιευμάτων.

- Πληροφορίες, σχετικά με την αποστολή/κατάθεση εγγράφων προς δημοσίευση, την ημερήσια κυκλοφορία των Φ.Ε.Κ., με την πώληση των τευχών και με τους ισχύοντες τιμοκαταλόγους για όλες τις υπηρεσίες μας, περιλαμβάνονται στον ιστότοπο (**www.et.gr**). Επίσης μέσω του ιστότοπου δίδονται πληροφορίες σχετικά με την πορεία δημοσίευσης των εγγράφων, με βάση τον Κωδικό Αριθμό Δημοσιεύματος (ΚΑΔ). Πρόκειται για τον αριθμό που εκδίδει το Εθνικό Τυπογραφείο για όλα τα κείμενα που πληρούν τις προϋποθέσεις δημοσίευσης.

2. ΕΚΤΥΠΩΤΙΚΕΣ - ΕΚΔΟΤΙΚΕΣ ΑΝΑΓΚΕΣ ΤΟΥ ΔΗΜΟΣΙΟΥ

Το Εθνικό Τυπογραφείο ανταποκρινόμενο σε αιτήματα υπηρεσιών και φορέων του δημοσίου αναλαμβάνει να σχεδιάσει και να εκτυπώσει έντυπα, φυλλάδια, βιβλία, αφίσες, μπλοκ, μηχανογραφικά έντυπα, φακέλους για κάθε χρήση, κ.ά.

Επίσης σχεδιάζει ψηφιακές εκδόσεις, λογότυπα και παράγει οπτικοακουστικό υλικό.

Ταχυδρομική Διεύθυνση: Καποδιστρίου 34, τ.κ. 10432, Αθήνα

ΤΗΛΕΦΩΝΙΚΟ ΚΕΝΤΡΟ: 210 5279000 - fax: 210 5279054

ΕΞΥΠΗΡΕΤΗΣΗ ΚΟΙΝΟΥ

Πωλήσεις - Συνδρομές: (Ισόγειο, τηλ. 210 5279178 - 180)

Πληροφορίες: (Ισόγειο, Γρ. 3 και τηλεφ. κέντρο 210 5279000)

Παραλαβή Δημ. Ύλης: (Ισόγειο, τηλ. 210 5279167, 210 5279139)

Ωράριο για το κοινό: Δευτέρα ως Παρασκευή: 8:00 - 13:30

Ιστότοπος: **www.et.gr**

Πληροφορίες σχετικά με την λειτουργία του ιστότοπου: **helpdesk.et@et.gr**

Αποστολή ψηφιακά υπογεγραμμένων εγγράφων προς δημοσίευση στο ΦΕΚ: **webmaster.et@et.gr**

Πληροφορίες για γενικό πρωτόκολλο και αλληλογραφία: **grammateia@et.gr**

Πείτε μας τη γνώμη σας,

για να βελτιώσουμε τις υπηρεσίες μας, συμπληρώνοντας την ειδική φόρμα στον ιστότοπό μας.

