



ΕΦΗΜΕΡΙΔΑ ΤΗΣ ΚΥΒΕΡΝΗΣΕΩΣ ΤΗΣ ΕΛΛΗΝΙΚΗΣ ΔΗΜΟΚΡΑΤΙΑΣ

7 Αυγούστου 2020

ΤΕΥΧΟΣ ΤΕΤΑΡΤΟ

Αρ. Φύλλου 459

ΑΠΟΦΑΣΕΙΣ

Αριθμ. 82636

Καθορισμός χρήσης γης σε παραχωρούμενη έκταση στην Τ.Κ. Αμυδαλέας της Δ.Ε. Ελίμειας του Δήμου Κοζάνης σύμφωνα με το άρθρο 3 του ν. 1512/1985 (Α' 4) για την εφαρμογή της παρ.2 του άρθρου 4 του ν. 4061/2012 (Α' 66).

Ο ΣΥΝΤΟΝΙΣΤΗΣ ΑΠΟΚΕΝΤΡΩΜΕΝΗΣ
ΔΙΟΙΚΗΣΗΣ ΗΠΕΙΡΟΥ - ΔΥΤΙΚΗΣ ΜΑΚΕΔΟΝΙΑΣ

Έχοντας υπόψη:

1. Τον ν. 360/1976 «περί χωροταξίας και περιβάλλοντος» (Α' 151).

2. Τον ν.1032/1980 «περί συστάσεως Υπουργείου Χωροταξίας, Οικισμού και Περιβάλλοντος» (Α' 57).

3. Τον ν.1337/1983 περί «επέκτασης των πολεοδομικών σχεδίων, οικιστική ανάπτυξη και σχετικές ρυθμίσεις» (Α' 33).

4. Τον ν.1512/1985 περί «τροποποίησης και συμπλήρωσης πολεοδομικών διατάξεων» (Α' 4) και ειδικότερα το άρθρο 3, παρ. 1 αυτού.

5. Τον ν.2503/1997 «Διοίκηση, οργάνωση στελέχωση της Περιφέρειας, ρύθμιση θεμάτων για την Τοπική Αυτοδιοίκηση και άλλες διατάξεις» (Α' 107) και ειδικότερα το άρθρο 6, παρ. 6 αυτού.

6. Τον ν.2508/1997 «Βιώσιμη οικιστική ανάπτυξη των πόλεων και οικισμών της χώρας και άλλες διατάξεις» (Α' 124).

7. Τον ν. 2647/1998 «Μεταβίβαση αρμοδιοτήτων στις Περιφέρειες και την Αυτοδιοίκηση και άλλες διατάξεις» (Α' 237).

8. Τον ν. 3852/2010 «Νέα Αρχιτεκτονική της Αυτοδιοίκησης και της Αποκεντρωμένης Διοίκησης - Πρόγραμμα Καλλικράτης» (Α' 87).

9. Τον ν. 3861/2010 «Ενίσχυση της διαφάνειας με την υποχρεωτική ανάρτησης νόμων και πράξεων των κυβερνητικών, διοικητικών και αυτοδιοικητικών οργάνων στο διαδίκτυο «Πρόγραμμα Διαύγεια» και άλλες διατάξεις» (Α' 112).

10. Τον ν. 4061/2012 «Διαχείριση και προστασία ακινήτων Υπουργείου Αγροτικής Ανάπτυξης και Τροφίμων - Ρύθμιση εμποπραγμάτων δικαιωμάτων και λοιπές διατάξεις» (Α' 66).

11. Τον ν. 4235/2014 «Διοικητικά μέτρα, διαδικασίες και κυρώσεις στην εφαρμογή της ενωσιακής και εθνικής νομοθεσίας στους τομείς των τροφίμων, των ζωοτροφών και της υγείας και προστασίας των ζώων και άλλες διατάξεις αρμοδιότητας του Υπουργείου Αγροτικής Ανάπτυξης και Τροφίμων» (Α' 32).

12. Τον ν. 4325/2015 «Εκδημοκρατισμός της Διοίκησης - Καταπολέμηση Γραφειοκρατίας και Ηλεκτρονική Διακυβέρνηση. Αποκατάσταση αδικιών και άλλες διατάξεις» (Α' 47) και ειδικότερα το άρθρο 28 παρ.1 αυτού.

13. Τον ν. 4368/2016 «Μέτρα για την επιτάχυνση του κυβερνητικού έργου και άλλες διατάξεις» (Α' 21).

14. Τον ν. 4447/2016 «Χωρικός σχεδιασμός - Βιώσιμη ανάπτυξη και άλλες διατάξεις» (Α' 241).

15. Το π.δ.141/2010 «Οργανισμός της Αποκεντρωμένης Διοίκησης Ηπείρου - Δυτ. Μακεδονίας» (Α' 234).

16. Το π.δ. 59/21-06-2018 «Κατηγορίες και περιεχόμενο χρήσεων γης» (Α' 114).

17. Την υπ'αρ.6/2011 εγκύκλιο(υπ.αρ.27610/21-06-2011) της Γενικής Διεύθυνσης Πολεοδομίας του ΥΠΕΚΑ.

18. Την υπ' αρ. 43518/06-09-2012 κοινή εγκύκλιο του Υπουργείου Αγροτικής Ανάπτυξης και Τροφίμων και του ΥΠΕΚΑ.

19. Την υπ. αρ. 6876/4871/12-06-2008 απόφαση της Επιτροπής Συντονισμού της Κυβερνητικής Πολιτικής στον τομέα του Χωροταξικού Σχεδιασμού και της Αειφόρου Ανάπτυξης «Έγκριση Γενικού Πλαισίου Χωροταξικού Σχεδιασμού και Αειφόρου Ανάπτυξης» (Α' 128).

20. Την υπ' αρ. 26295/1-7-2003 απόφαση Υπουργού ΠΕ.ΧΩ.Δ.Ε. «Έγκριση Περιφερειακού Πλαισίου Χωροταξικού Σχεδιασμού και Αειφόρου Ανάπτυξης Περιφέρειας Δυτικής Μακεδονίας» (Β' 1472).

21. Την υπ' αρ. 49828/12-11-2008 απόφαση της Επιτροπής Συντονισμού της Κυβερνητικής Πολιτικής στον τομέα του Χωροταξικού Σχεδιασμού και της Αειφόρου Ανάπτυξης «Έγκριση Ειδικού Πλαισίου Χωροταξικού Σχεδιασμού και Αειφόρου Ανάπτυξης για τις Α.Π.Ε. και της στρατηγικής μελέτης περιβαλλοντικών επιπτώσεων αυτού» (Β' 2464).

22. Την υπ' αρ. 11508/18-02-2009 απόφαση της Επιτροπής Συντονισμού της Κυβερνητικής Πολιτικής στον τομέα του Χωροταξικού Σχεδιασμού και της Αειφόρου Ανάπτυξης «Έγκριση Ειδικού Πλαισίου Χωροταξικού Σχε-

διασμού και Αειφόρου Ανάπτυξης για τη Βιομηχανία και της στρατηγικής μελέτης περιβαλλοντικών επιπτώσεων αυτού» (ΑΑΠ 151).

23. Την υπ' αρ. 24208/04-06-2009 απόφαση της Επιτροπής Συντονισμού της Κυβερνητικής Πολιτικής στον τομέα του Χωροταξικού Σχεδιασμού και της Αειφόρου Ανάπτυξης «Έγκριση Ειδικού Πλαισίου Χωροταξικού Σχεδιασμού και Αειφόρου Ανάπτυξης για τον Τουρισμό και της στρατηγικής μελέτης περιβαλλοντικών επιπτώσεων αυτού» (Β' 1138).

24. Την υπ' αρ. 13912/15-05-2017 απόφαση του Υπουργού Εσωτερικών (ΥΟΔΔ 250) με την οποία διορίστηκε Συντονιστής της Αποκεντρωμένης Διοίκησης Ηπείρου - Δυτικής Μακεδονίας ο Βασίλειος Μιχελάκης του Πολυκάρπου.

25. Την υπ' αρ. 72443/29-05-2017 (ΑΔΑ:6Μ5ΜΟΡ1Γ-Λ0Ο) απόφαση Συντονιστή Αποκεντρωμένης Διοίκησης Ηπείρου - Δυτικής Μακεδονίας «Ορισμός Αναπληρωτή Προϊσταμένου της Γενικής Διεύθυνσης Χωροταξικής και Περιβαλλοντικής Πολιτικής της Αποκεντρωμένης Διοίκησης Ηπείρου - Δυτικής Μακεδονίας».

26. Το υπ' αρ. 138704/05-09-2019 (Α.Π. ΠΕ.ΧΩ.Σ. 129822/11-09-2019) έγγραφο της Διεύθυνσης Πολιτικής Γης της Περιφέρειας Δυτικής Μακεδονίας με το οποίο ζητήθηκε ο καθορισμός χρήσης γης της υπό παραχώρηση έκτασης.

27. Το υπ' αρ. 138830/24-09-2019 έγγραφο του Τμήματος Πολεοδομικού Σχεδιασμού και Εφαρμογών της Διεύθυνσης Περιβάλλοντος και Χωρικού Σχεδιασμού Δυτικής Μακεδονίας της Αποκεντρωμένης Διοίκησης Ηπείρου - Δυτικής Μακεδονίας με το οποίο ζητήθηκαν συμπληρωματικά στοιχεία.

28. Η από 18-02-2020 αίτηση του Ριζόπουλου Φώτιου (Α.Π. ΠΕ.ΧΩ.Σ. 21695/19-02-2020) με την οποία υποβλήθηκαν συμπληρωματικά στοιχεία.

29. Το υπ' αρ. Δ.Υ./11-04-2019 έγγραφο του Τμήματος Τοπογραφίας της Διεύθυνσης Πολιτικής Γης της Περιφέρειας Δυτικής Μακεδονίας.

30. Το υπ' αρ. ΥΠΠΟΑ/ΓΔΑΠΚ/ΕΦΑΚΟΖ/230935/163288/2480/13-05-2019 έγγραφο της Εφορείας Αρχαιοτήτων Κοζάνης.

31. Το υπ' αρ. 70980/05-06-2019 έγγραφο του Τμήματος Φυτικής και Ζωικής Παραγωγής της Διεύθυνσης Αγροτικής Οικονομίας και Κτηνιατρικής της Π.Ε. Κοζάνης.

32. Το υπ' αρ. Κ.Γ./Δ3/Δ 14817-07/06/2019 έγγραφο της Υπηρεσίας Πολιτικής Αεροπορίας.

33. Το υπ' αρ. ΔΜ/0821/30-08-2019 έγγραφο της Περιφερειακής Υπηρεσίας Τουρισμού Δυτικής Μακεδονίας.

34. Το υπ' αρ. ΥΠΠΟΑ/ΓΔΑΜΤΕ/ΥΝΜΤΕΗΒ1ΔΜ/436706/46120/2914/21-08-2019 έγγραφο της Υπηρεσίας Νεωτέρων Μνημείων και Τεχνικών Έργων Ηπείρου, Βορείου Ιονίου και Δυτικής Μακεδονίας.

35. Το υπ' αρ. ΥΠΠΟΑ/ΓΔΑΠΚ/ΕΠΣ/ΓΒΕ/437956/313886/5040/2524/06-09-2019 (Α.Π. ΠΕ.ΧΩ.Σ. 151004/10-10-2019) έγγραφο της Εφορείας Παλαιοανθρωπολογίας Σπηλαιολογίας.

36. Το υπ' αρ. 648/20-05-2019 έγγραφο του Τμήματος Πολεοδομικού Σχεδιασμού - Εφαρμογών της Διεύθυνσης Πολεοδομικού Σχεδιασμού - Εφαρμογών και Υπηρεσίας Δόμησης του Δήμου Κοζάνης.

37. Την υπ' αρ. 483/2019 απόφαση του Δημοτικού Συμβουλίου του Δήμου Κοζάνης.

38. Το υπ' αρ. 20220/17-02-2019 (Α.Π. ΠΕ.ΧΩ.Σ. 20982/18-02-2020) έγγραφο του Τμήματος Περιβαλλοντικού και Χωρικού Σχεδιασμού της Διεύθυνσης Περιβάλλοντος και Χωρικού Σχεδιασμού Δυτικής Μακεδονίας της Αποκεντρωμένης Διοίκησης Ηπείρου - Δυτικής Μακεδονίας.

39. Το υπ' αρ. 160934/17-02-2020 έγγραφο του Τμήματος Προγραμματισμού της Διεύθυνσης Αγροτικής Οικονομίας της Π.Ε. Κοζάνης με συνημμένο το υπ' αρ. 204/2019 Πρακτικό της Περιφερειακής Επιτροπής Χωροταξίας και Περιβάλλοντος (ΠΕΧΩΠ) της Π.Ε. Κοζάνης.

40. Το υπ' αρ. 14082/04-02-2020 έγγραφο του Δασαρχείου Κοζάνης.

41. Το υπ' αρ. 197743/30-12-19 έγγραφο της Διεύθυνσης Δασών Κοζάνης της Αποκεντρωμένης Διοίκησης Ηπείρου - Δυτικής Μακεδονίας.

42. Το υπ' αρ. 4480/12-01-2020 έγγραφο του Τμήματος Πολεοδομικού Σχεδιασμού και Εφαρμογών της Διεύθυνσης Περιβάλλοντος και Χωρικού Σχεδιασμού Δυτικής Μακεδονίας της Αποκεντρωμένης Διοίκησης Ηπείρου - Δυτικής Μακεδονίας για την επαναδιατύπωση - συμπλήρωση των γνωμοδοτήσεων του Τμήματος Φυτικής και Ζωικής Παραγωγής της Διεύθυνσης Αγροτικής Οικονομίας και Κτηνιατρικής της Π.Ε. Κοζάνης.

43. Το υπ' αρ. 13186/20-02-2020 (Α.Π. ΠΕ.ΧΩ.Σ. 22820/21-02-2020) έγγραφο του Τμήματος Φυτικής και Ζωικής Παραγωγής της Διεύθυνσης Αγροτικής Οικονομίας και Κτηνιατρικής της Π.Ε. Κοζάνης με το οποίο δόθηκαν πληροφορίες για τις γνωμοδοτήσεις του.

44. Το υπ' αρ. 45737/28-04-2020 έγγραφο του Τμήματος Πολεοδομικού Σχεδιασμού και Εφαρμογών της Διεύθυνσης Περιβάλλοντος και Χωρικού Σχεδιασμού Δυτικής Μακεδονίας της Αποκεντρωμένης Διοίκησης Ηπείρου - Δυτικής Μακεδονίας με το οποίο ζητήθηκαν πληροφορίες για τις υπό παραχώρηση εκτάσεις από τη Διεύθυνση Τεχνικών Ελέγχων του ΟΠΕΚΕΠΕ.

45. Το υπ' αρ. 67284/25-05-20 (Α.Π. ΠΕ.ΧΩ.Σ. 59380/01-06-2020) έγγραφο του Γραφείου Αντιπεριφερειάρχη Αγροτικής Ανάπτυξης της Περιφέρειας Δυτικής Μακεδονίας.

46. Το υπ' αρ. ΕΜΠ 27363/02-06-2020 έγγραφο της Διεύθυνσης Τεχνικών Ελέγχων του ΟΠΕΚΕΠΕ με το οποίο δόθηκαν πληροφορίες για τις υπό παραχώρηση εκτάσεις.

47. Ένα (1) τοπογραφικό διάγραμμα όπου απεικονίζεται η θέση της προς παραχώρηση έκτασης, σε κλίμακα 1:500 υπογεγραμμένο από τον Διπλωματούχο Τοπογράφο Μηχανικό Ριζόπουλο Φώτιο και θεωρημένο από την ΥΔΟΜ του Δήμου Κοζάνης.

48. Το γεγονός ότι δεν προκαλεί δαπάνη η υπόψη παραχώρηση σε βάρος του προϋπολογισμού του οικείου Ο.Τ.Α.

Και επειδή:

1. Σε επίπεδο εθνικού στρατηγικού χωρικού σχεδιασμού για την ευρύτερη περιοχή στην οποία εντάσσεται η έκταση η οποία αποτυπώνεται στο συνημμένο στο (26) σχετικό τοπογραφικό διάγραμμα, έχουν εφαρμογή τόσο το Γενικό και το Περιφερειακό Πλαίσιο Χωροταξικού Σχεδιασμού και Αειφόρου Ανάπτυξης (19 και 20 σχετικά) όσο και τα Ειδικά Χωροταξικά Πλαίσια (21, 22 και 23 σχετικά).

Σε επίπεδο ρυθμιστικού χωρικού σχεδιασμού, προκύπτει ότι στην συγκεκριμένη περιοχή δεν έχουν καθοριστεί χρήσεις γης με ΓΠΣ, ΣΧΟΟΑΠ, ΤΧΣ, ΖΟΕ ή με άλλο νόμιμο τρόπο. Επιπλέον δεν υπάρχουν εγκεκριμένα διαχειριστικά σχέδια βοσκοτόπων.

2. Ο καθορισμός της χρήσης γης που αναφέρεται στο θέμα γίνεται σύμφωνα με το άρθρο 3 του ν.1512/1985 (Α' 4) για την εφαρμογή του ν. 4061/2012 άρθρο 4 παρ.2 (Α' 66) δεδομένου ότι δεν έχει προσδιοριστεί συγκεκριμένη χρήση γης για την περιοχή με νόμιμο τρόπο.

3. Από την παραπάνω αλληλογραφία δεν προκύπτει δέσμευση ως προς τη χρήση της υπό παραχώρηση έκτασης, αποφασίζουμε:

Τον καθορισμό χρήσης γης σύμφωνα με το άρθρο 3 του ν. 1512/1985 (Α' 4) για την εφαρμογή του ν. 4061/2012 άρθρο 4 παρ.2 (Α' 66) στο υπόψη τεμάχιο με στοιχεία Α1-Α2-Α3.....Α18-Α19-Α1, έκτασης 19.830,95 τ.μ., το οποίο εμπίπτει κατά 12.363,37 τ.μ. εντός του υπ'αρ. 5α

χερσολείβαδου κοινόχρηστου συνολικής έκτασης 678.921 τ.μ. και κατά 7.467,58 τ.μ. εντός του υπ'αρ. 118 κοινόχρηστου συνοικισμού συνολικής έκτασης 279.500 τ.μ. της Οριστικής Διανομής του αγροκτήματος «Αμυγδαλιά» Ν. Κοζάνης έτους 1930, όπως αυτό απεικονίζεται στο τοπογραφικό διάγραμμα του Διπλωματούχου Τοπογράφου Μηχανικού Ριζόπουλου Φώτιου που θεωρήθηκε από την ΥΔΟΜ του Δήμου Κοζάνης και συγκεκριμένα επιτρέπονται πέραν της αγροτικής χρήσης και όλες οι χρήσεις που περιλαμβάνονται στις διατάξεις για την εκτός σχεδίου δόμηση [π.δ. 24-5-1985 (Δ' 270)].




Το θεωρημένο τοπογραφικό διάγραμμα αποτελεί αναπόσπαστο τμήμα της παρούσας.

Δεσμεύσεις που προκύπτουν από ειδικότερες διατάξεις και αφορούν στην αξιοποίηση/δόμηση της εν λόγω έκτασης, θα εξεταστούν κατά την διαδικασία λήψης περαιτέρω εγκρίσεων (ΑΕΠΟ, άδεια εγκατάστασης, οικοδομική άδεια κλπ) που απαιτούνται από τις ισχύουσες διατάξεις για την ίδρυση και λειτουργία εγκαταστάσεων σε εκτός σχεδίου περιοχές.

Η παρούσα ισχύει με την προϋπόθεση ότι δεν θίγονται δικαιώματα τρίτων επί της έκτασης, η ύπαρξη των οποίων θα πρέπει να διερευνηθεί από την υπηρεσία εφαρμογής των διατάξεων του ν. 4061/2012 (Α' 66) πριν την ολοκλήρωση της διαδικασίας του άρθρου 4 παρ.2.

Μετά την ολοκλήρωση της διαδικασίας θα πρέπει να ενημερωθεί σχετικά ο ΟΠΕΚΕΠΕ.

ΕΘΝΙΚΟ ΤΥΠΟΓΡΑΦΕΙΟ
Για τεχνικούς λόγους στο σχεδιάγραμμα,
από το ηλεκτρονικό αρχείο, έγινε
σμίκρυνση κατά ποσοστό **35%**

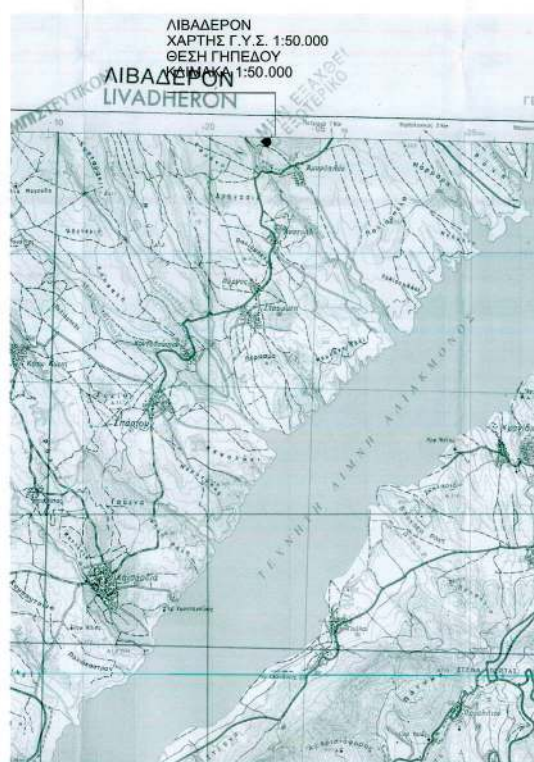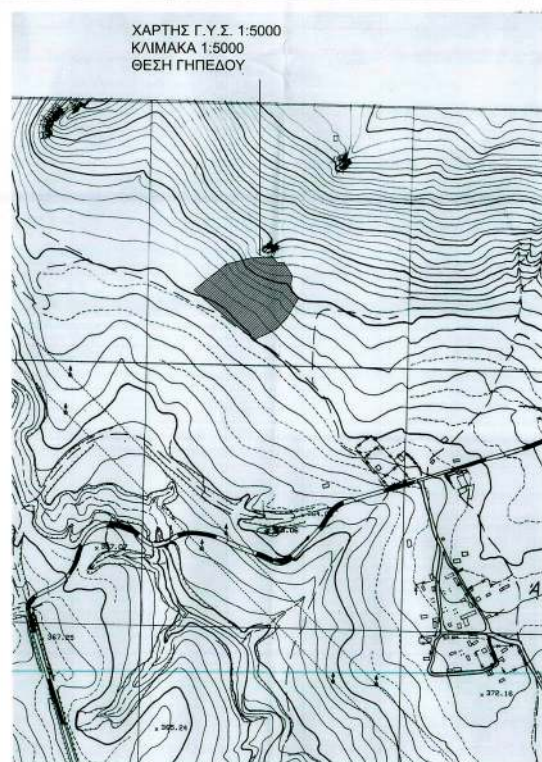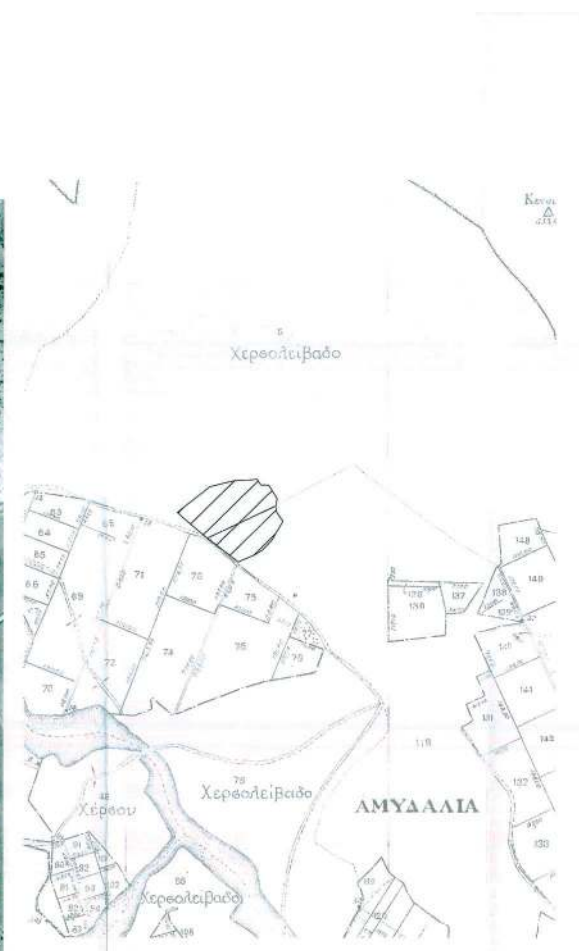

ΣΥΝΤΕΤΑΓΜΕΝΕΣ ΟΡΙΩΝ ΙΔΙΟΚΤΗΣΙΑΣ


ΕΓΣΑ 87 Κορυφή	X	Y	Li
A1	321260.940	4456971.250	32.73
A2	321290.927	4456984.359	16.96
A3	321305.472	4456993.085	17.95
A4	321317.903	4457000.348	6.28
A5	321322.927	4457010.764	5.63
A6	321325.634	4457015.042	59.89
A7	321345.834	4457049.643	19.35
A8	321334.476	4457065.149	12.13
A9	321331.806	4457076.576	15.92
A10	321334.707	4457092.627	31.10
A11	321318.224	4457118.996	13.87
A12	321304.350	4457118.844	13.99
A13	321296.125	4457130.165	9.80
A14	321266.068	4457128.879	31.44
A15	321255.199	4457127.548	30.05
A16	321225.993	4457120.473	19.74
A17	321206.903	4457115.442	79.00
A18	321145.310	4457065.970	66.96
A19	321195.850	4457022.050	82.57

ΣΥΝΤΕΤΑΓΜΕΝΕΣ ΟΡΙΩΝ ΙΔΙΟΚΤΗΣΙΑΣ

HATT- $\tau=40$ 15	$\lambda=1.45$			
Kopure	X	Y	Li	
A1	-5795.414	-457.451	32.73	
A2	-5785.413	-444.375	16.96	
A3	-5750.858	-435.666	17.95	
A4	-5738.412	-422.725	6.48	
A5	-5733.853	-416.007	5.23	
A6	-5730.671	-413.732	39.89	
A7	-5710.463	-379.333	19.35	
A8	-5721.773	-363.634	12.13	
A9	-5704.429	-351.862	15.92	
A10	-5721.510	-336.156	31.10	
A11	-5737.964	-309.769	13.87	
A12	-5751.838	-309.906	13.99	
A13	-5760.055	-296.576	9.60	
A14	-5769.569	-299.851	31.44	
A15	-5800.979	-301.146	30.05	
A16	-5830.193	-308.189	19.74	
A17	-5849.289	-313.197	79.00	
A18	-5910.938	-362.600	66.96	
A19	-5860.447	-406.577	82.57	

SYNTETACMENES ORIONIAL


Kategori	Nilai
A1	2712.248
A2	2742.235
A3	2756.780
A4	2769.211
A5	2773.935
A6	2776.942
A7	2779.111
A8	2785.784
A9	2783.114
A10	2786.015
A11	2769.532
A12	2755.658
A13	2747.433
A14	2737.916
A15	2706.507
A16	2677.301
A17	2658.211
A18	2596.618
A19	2647.156

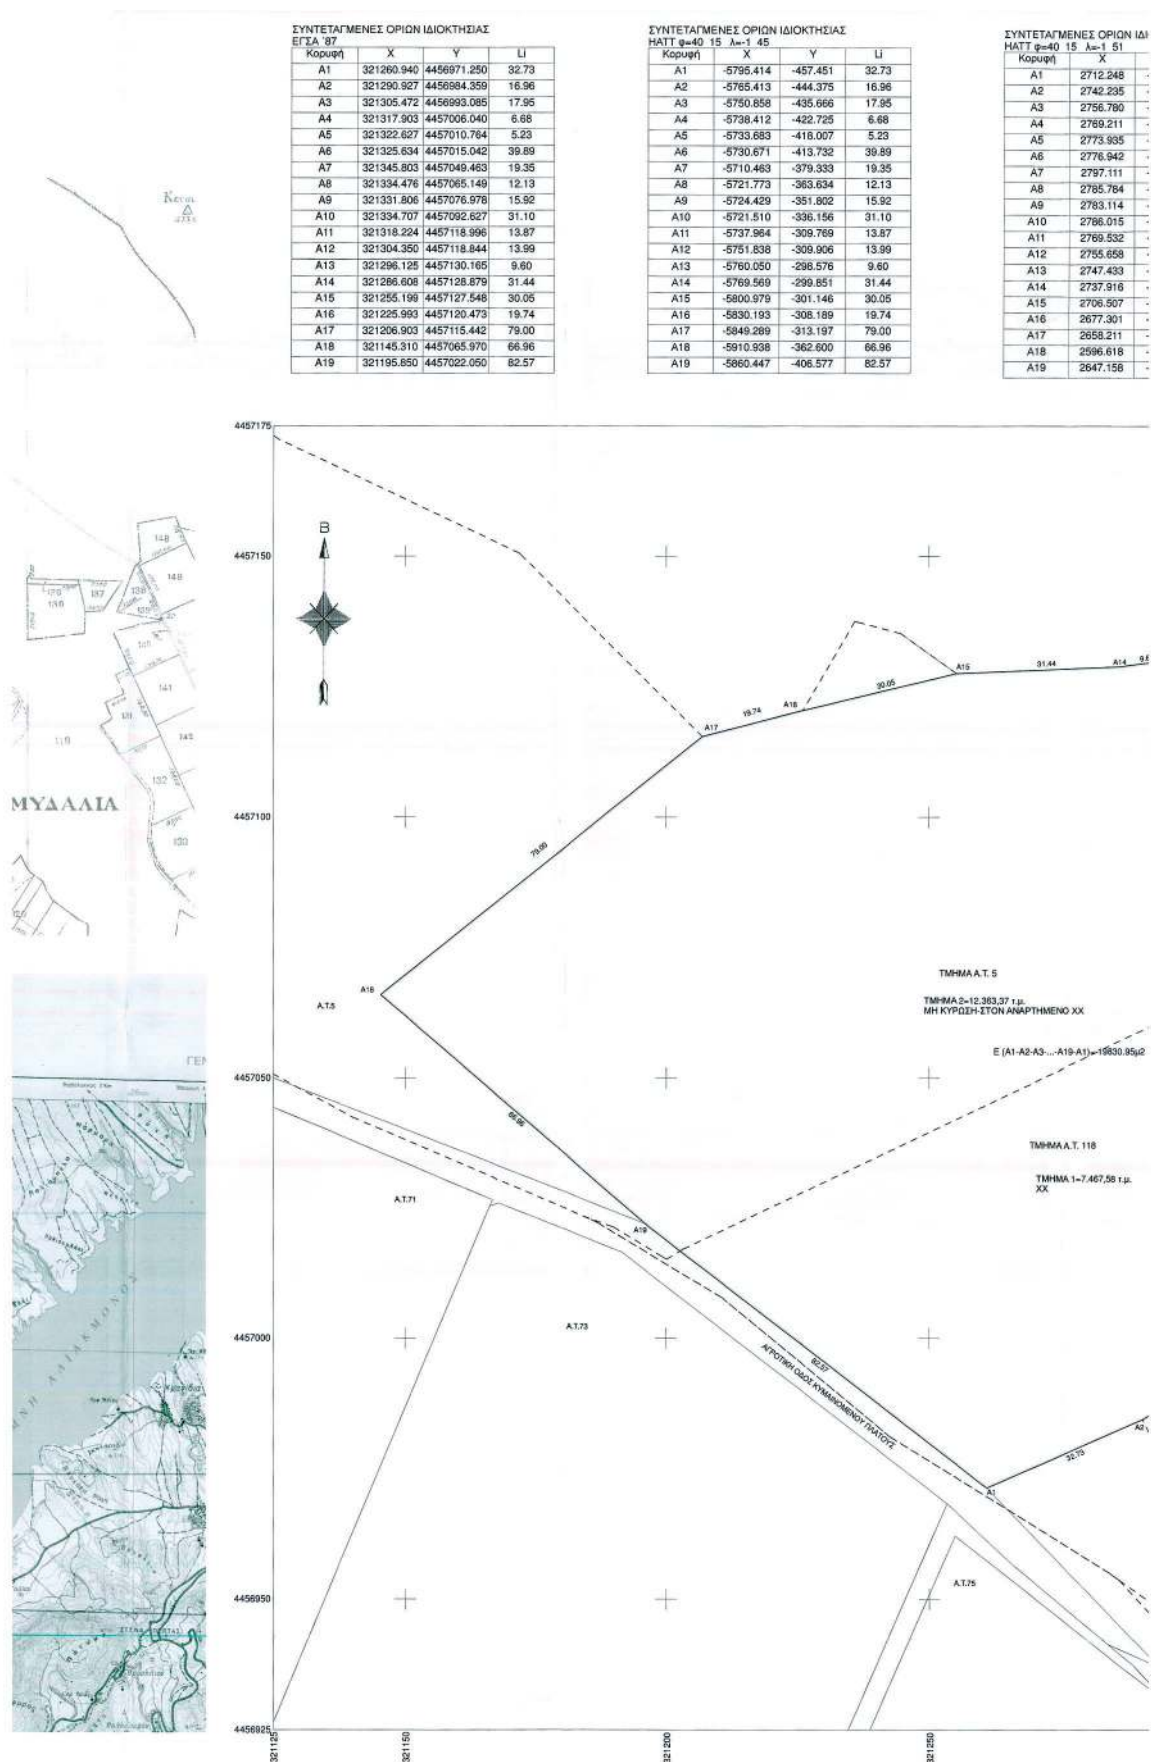

ΣΥΝΤΕΤΑΓΜΕΝΕΣ ΟΡΙΩΝ ΙΔΙΟΚΤΗΣΙΑΣ

HATT φ=40 15 λ=1 51

Κορυφή	X	Y	LI
A1	2712.248	-458.189	32.73
A2	2742.235	-446.080	16.96
A3	2756.780	-437.354	17.95
A4	2769.211	-424.399	6.68
A5	2773.935	-419.675	5.23
A6	2776.942	-415.397	39.89
A7	2797.111	-380.976	19.35
A8	2785.764	-365.290	12.13
A9	2783.114	-353.461	15.92
A10	2786.015	-337.812	31.10
A11	2769.532	-311.443	13.87
A12	2755.658	-311.595	13.99
A13	2747.433	-300.274	9.60
A14	2737.916	-301.560	31.44
A15	2706.507	-302.891	30.05
A16	2677.301	-309.966	19.74
A17	2658.211	-314.997	79.00
A18	2596.618	-364.469	66.96
A19	2647.156	-408.389	82.57

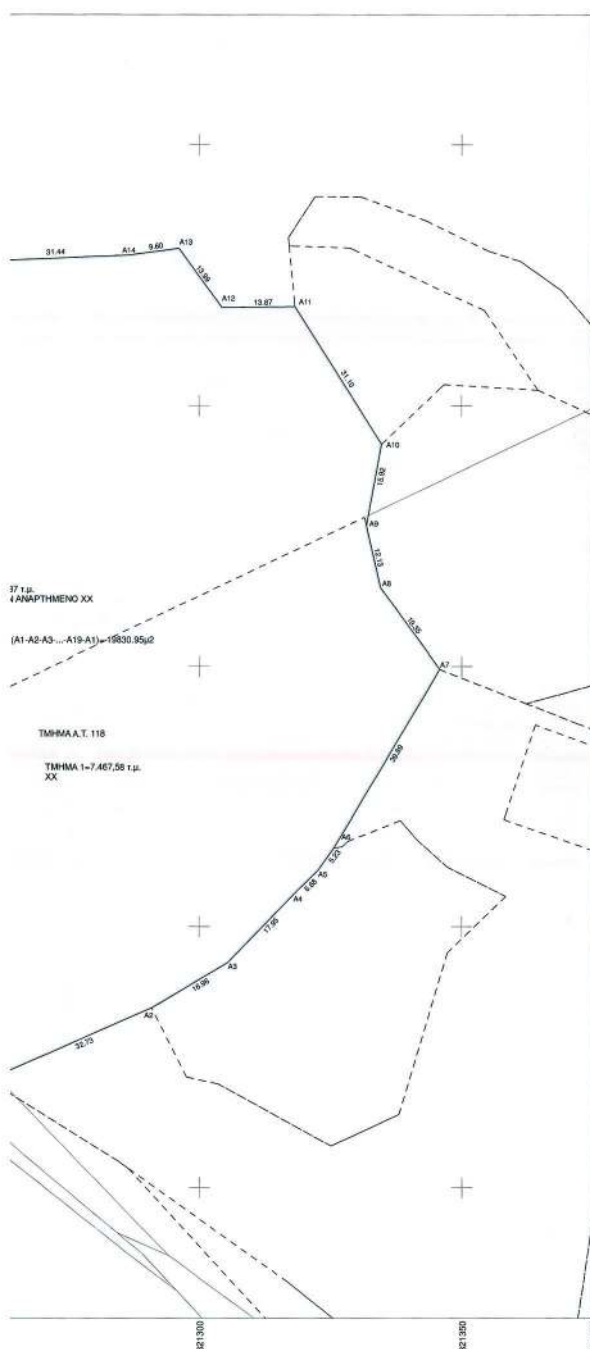ΔΗΛΩΣΗ ΜΗΧΑΝΙΚΟΥ
του άρθρου 8 του Ν.1599/1986 (Α' 75)

Σύμφωνα με τα στοιχεία του μεμονωμένου κυρωμένου Δασικού Χάρτη (άρθρο 203739 / 21-12-2017 (ΑΔΑ: ΕΠΚΣΟΡΠΓ-ΡΕΧ) (τεύχος Δ' - Φ.Ε.Κ. 50/14-02-2018) Απόφαση Συννοσητή Αποκεντρωμένης Διοίκησης Ηπείρου - Διυτ. Μακεδονίας):

1. Τμήμα 1 (Ε1=7.467,58 τ.μ.) αποτελεί δασικές εν γένει εκτάσεις των παρ. 1, 2, 3, 4 και 5 του άρθρου 3 του Ν.989/1979 όπως ισχύει (κατηγορία μορφής κάλυψης κυρωμένου Δασικού Χάρτη ΧΧ).

Επιπλέον σύμφωνα με τα στοιχεία του Προσωρινού Δασικού Χάρτη:

2. Τμήμα 2, (Ε2=12.363,37 τ.μ.) αποτελεί δασικές εν γένει εκτάσεις των παρ. 1, 2, 3, 4 και 5 του άρθρου 3 του Ν.989/1979 όπως ισχύει (κατηγορία μορφής κάλυψης προσωρινού Δασικού Χάρτη ΧΧ).

Ο Μηχανικός



Α.ΟΡΟΙ ΔΟΜΗΣΗΣ

ΔΟΜΗΣΗ ΕΚΤΟΣ ΣΧΕΔΙΟΥ ΠΔ 24-5-85 (Φ.Ε.Κ. 270Δ/31-5-85) άρθρο 1

ΕΛΑΧΙΣΤΟ ΕΜΒΑΔΟΝ 4000,00 τ.μ.
ΕΠΙΤΡΕΠΟΜΕΝΗ ΚΑΛΥΨΗ 10%
Σ.Δ. 0,20
ΑΠΟΣΤΑΣΕΙΣ ΑΠΟ ΤΑ ΟΡΙΑ 15,00μ.
ΜΕΓΙΣΤΟ ΥΨΟΣ 7,50μ.

ΕΙΔΙΚΟΙ ΟΡΟΙ ΔΟΜΗΣΗΣ ΓΙΑ ΦΩΤΟΒΟΛΤΑΙΚΑ ΣΥΣΤΗΜΑΤΑ

1. ΥΠ. ΑΠΟΦΑΣΗ 36720/25-8-2010 (ΦΕΚ ΑΑΤ 376/6-9-2010)
2. ΥΠ. ΑΠΟΦΑΣΗ 40158/25-8-2010 (ΦΕΚ (15568/22-9-2010)
3. ΥΠ. ΑΠΟΦΑΣΗ 9154/28-02-2011 (ΦΕΚ (583 Β'/14-4-2011)

ΓΙΑ ΕΚΤΟΣ ΣΧΕΔΙΟΥ ΠΕΡΙΟΧΗ ΕΠΙΤΡΕΠΕΤΑΙ Η ΕΓΚΑΤΑΣΤΑΣΗ Φ/Β ΣΤΑΘΜΩΝ

ΑΝΕΞΑΡΤΗΤΟΣ ΙΣΧΥΟΣ

ΔΕΝ ΑΠΑΙΤΕΙΤΑΙ ΤΑ ΓΗΠΕΔΑ ΝΑ ΕΙΝΑΙ ΑΡΤΙΑ ΚΑΙ ΟΙΚΟΔΟΜΗΣΙΜΑ

ΥΨΟΣ ΠΕΡΙΦΡΑΣΗΣ 2,5μ. (ΣΥΜΠΛΕΓΣ ΤΟΙΧΙΟ 30cm)

ΚΑΛΥΨΗ 60%

ΟΙ ΕΛΑΧΙΣΤΕΣ ΑΠΟΣΤΑΣΕΙΣ ΤΩΝ ΕΓΚΑΤΑΣΤΑΣΕΩΝ ΑΠΟ ΤΑ ΟΡΙΑ ΤΩΝ ΓΗΠΕΔΩΝ

ΕΙΝΑΙ: 2,50μ. όταν (max Ηεζοτλισμού=2,5μ)

5,00μ. όταν (max Ηεζοτλισμού=2,5μ)



Επισημαίνεται η ύπαρξη βλάστησης
στον χώρο της μελέτης. 646/

ΟΤΙΚΑ ΣΑΡΙΑ
ΜΕΤΡΗΣΕΩΣ ΜΕΤΡΗΣΕΩΣ 14.

Εργοδότης:

Έργο: 11. Κατασκευή κλήσης 3ης δσ παρεκκείνου έτους 319
αποκατάστασης (κατά) είθους με το μ. 406/119
άρθρο 4 παρ. 2γ)

Π.Ε. ΚΟΖΑΝΗΣ-ΔΗΜΟΣ ΚΟΖΑΝΗΣ-Δ.Ε. ΕΛΙΜΕΙΑΣ-
Τ.Κ. ΑΜΥΓΔΑΛΕΑΣ-ΕΚΤΟΣ ΟΙΚΙΣΜΟΥ-ΤΜΗΜΑ ΤΟΥ Α.Τ. 5
ΚΑΙ ΤΟΥ Α.Τ. 118

Μελετητής:

ΦΩΤΙΟΣ ΧΑΡ. ΡΙΖΟΠΟΥΛΟΣ



ΤΟΠΟΓΡΑΦΟΣ ΜΗΧΑΝΙΚΟΣ
ΔΗΜΟΚΡΙΤΕΙΑΣ 36-ΚΟΖΑΝΗ
ΤΗΛ. 2461041633
FAX 2461041071
www.rizopoulos.gr
email: frizo@tee.gr

Θέμα σχεδίου:

Αριθμός
σχεδίου: **T1**

ΤΟΠΟΓΡΑΦΙΚΟ
ΔΙΑΓΡΑΜΜΑΚλίμακα: **1:500**

Χρόνος μελέτης: ΜΑΡΤΙΟΣ 2019

ΘΕΩΡΗΘΗΚΕ

ΕΠΙΣΗΜΑΙΝΕΤΑΙ
Ο ΔΙΟΙΚΗΤΗΣ ΤΗΣ
Χρ. Τελεμαχίδης

Ο ΣΥΝΤΑΣΑΣ

ΦΩΤΙΟΣ Χ. ΡΙΖΟΠΟΥΛΟΣ
ΔΙΟΙΚΗΤΗΣ ΤΟΠΟΓΡΑΦΟΥ ΜΗΧΑΝΙΚΟΥ
ΕΛΛΗΝΙΚΗ ΕΝΩΣΗ ΤΟΠΟΓΡΑΦΩΝ ΜΗΧΑΝΙΚΩΝ
ΕΠΙΣΗΜΑΙΝΕΤΑΙ ΟΤΙ ΟΙ ΕΛΑΧΙΣΤΕΣ ΑΠΟΣΤΑΣΕΙΣ ΤΩΝ ΕΓΚΑΤΑΣΤΑΣΕΩΝ ΑΠΟ ΤΑ ΟΡΙΑ ΤΩΝ ΓΗΠΕΔΩΝ ΕΙΝΑΙ: 2,50μ. όταν (max Ηεζοτλισμού=2,5μ) 5,00μ. όταν (max Ηεζοτλισμού=2,5μ)

Η απόφαση αυτή να δημοσιευθεί στην Εφημερίδα της Κυβερνήσεως.

Κοζάνη, 16 Ιουλίου 2020

Ο Συντονιστής Αποκεντρωμένης Διοίκησης

ΒΑΣΙΛΕΙΟΣ ΜΙΧΕΛΑΚΗΣ



ΕΘΝΙΚΟ ΤΥΠΟΓΡΑΦΕΙΟ

Το Εθνικό Τυπογραφείο αποτελεί δημόσια υπηρεσία υπαγόμενη στην Προεδρία της Κυβέρνησης και έχει την ευθύνη τόσο για τη σύνταξη, διαχείριση, εκτύπωση και κυκλοφορία των Φύλλων της Εφημερίδας της Κυβερνήσεως (ΦΕΚ), όσο και για την κάλυψη των εκτυπωτικών - εκδοτικών αναγκών του δημοσίου και του ευρύτερου δημόσιου τομέα (ν. 3469/2006/Α' 131 και π.δ. 29/2018/Α' 58).

1. ΦΥΛΛΟ ΤΗΣ ΕΦΗΜΕΡΙΔΑΣ ΤΗΣ ΚΥΒΕΡΝΗΣΕΩΣ (ΦΕΚ)

- Τα **ΦΕΚ σε ηλεκτρονική μορφή** διατίθενται δωρεάν στο **www.et.gr**, την επίσημη ιστοσελίδα του Εθνικού Τυπογραφείου. Όσα ΦΕΚ δεν έχουν ψηφιοποιηθεί και καταχωριστεί στην ανωτέρω ιστοσελίδα, ψηφιοποιούνται και αποστέλλονται επίσης δωρεάν με την υποβολή αίτησης, για την οποία αρκεί η συμπλήρωση των αναγκαίων στοιχείων σε ειδική φόρμα στον ιστότοπο **www.et.gr**.
- Τα **ΦΕΚ σε έντυπη μορφή** διατίθενται σε μεμονωμένα φύλλα είτε απευθείας από το Τμήμα Πωλήσεων και Συνδρομητών, είτε ταχυδρομικά με την αποστολή αιτήματος παραγγελίας μέσω των ΚΕΠ, είτε με ετήσια συνδρομή μέσω του Τμήματος Πωλήσεων και Συνδρομητών. Το κόστος ενός ασπρόμαυρου ΦΕΚ από 1 έως 16 σελίδες είναι 1,00 €, αλλά για κάθε επιπλέον οκτασέλιδο (ή μέρος αυτού) προσαυξάνεται κατά 0,20 €. Το κόστος ενός έγχρωμου ΦΕΚ από 1 έως 16 σελίδες είναι 1,50 €, αλλά για κάθε επιπλέον οκτασέλιδο (ή μέρος αυτού) προσαυξάνεται κατά 0,30 €. Το τεύχος Α.Σ.Ε.Π. διατίθεται δωρεάν.

• Τρόποι αποστολής κειμένων προς δημοσίευση:

- Α. Τα κείμενα προς δημοσίευση στο ΦΕΚ, από τις υπηρεσίες και τους φορείς του δημοσίου, αποστέλλονται ηλεκτρονικά στη διεύθυνση **webmaster.et@et.gr** με χρήση προηγμένης ψηφιακής υπογραφής και χρονοσήμανσης.
- Β. Κατ' εξαίρεση, όσοι πολίτες δεν διαθέτουν προηγμένη ψηφιακή υπογραφή μπορούν είτε να αποστέλλουν ταχυδρομικά, είτε να καταθέτουν με εκπρόσωπό τους κείμενα προς δημοσίευση εκτυπωμένα σε χαρτί στο Τμήμα Παραλαβής και Καταχώρισης Δημοσιευμάτων.

- Πληροφορίες, σχετικά με την αποστολή/κατάθεση εγγράφων προς δημοσίευση, την ημερήσια κυκλοφορία των Φ.Ε.Κ., με την πώληση των τευχών και με τους ισχύοντες τιμοκαταλόγους για όλες τις υπηρεσίες μας, περιλαμβάνονται στον ιστότοπο (**www.et.gr**). Επίσης μέσω του ιστότοπου δίδονται πληροφορίες σχετικά με την πορεία δημοσίευσης των εγγράφων, με βάση τον Κωδικό Αριθμό Δημοσιεύματος (ΚΑΔ). Πρόκειται για τον αριθμό που εκδίδει το Εθνικό Τυπογραφείο για όλα τα κείμενα που πληρούν τις προϋποθέσεις δημοσίευσης.

2. ΕΚΤΥΠΩΤΙΚΕΣ - ΕΚΔΟΤΙΚΕΣ ΑΝΑΓΚΕΣ ΤΟΥ ΔΗΜΟΣΙΟΥ

Το Εθνικό Τυπογραφείο ανταποκρινόμενο σε αιτήματα υπηρεσιών και φορέων του δημοσίου αναλαμβάνει να σχεδιάσει και να εκτυπώσει έντυπα, φυλλάδια, βιβλία, αφίσες, μπλοκ, μηχανογραφικά έντυπα, φακέλους για κάθε χρήση, κ.ά.

Επίσης σχεδιάζει ψηφιακές εκδόσεις, λογότυπα και παράγει οπτικοακουστικό υλικό.

Ταχυδρομική Διεύθυνση: Καποδιστρίου 34, τ.κ. 10432, Αθήνα

ΤΗΛΕΦΩΝΙΚΟ ΚΕΝΤΡΟ: 210 5279000 - fax: 210 5279054

ΕΞΥΠΗΡΕΤΗΣΗ ΚΟΙΝΟΥ

Πωλήσεις - Συνδρομές: (Ισόγειο, τηλ. 210 5279178 - 180)

Πληροφορίες: (Ισόγειο, Γρ. 3 και τηλεφ. κέντρο 210 5279000)

Παραλαβή Δημ. Ύλης: (Ισόγειο, τηλ. 210 5279167, 210 5279139)

Ωράριο για το κοινό: Δευτέρα ως Παρασκευή: 8:00 - 13:30

Ιστότοπος: **www.et.gr**

Πληροφορίες σχετικά με την λειτουργία του ιστότοπου: **helpdesk.et@et.gr**

Αποστολή ψηφιακά υπογεγραμμένων εγγράφων προς δημοσίευση στο ΦΕΚ: **webmaster.et@et.gr**

Πληροφορίες για γενικό πρωτόκολλο και αλληλογραφία: **grammateia@et.gr**

Πείτε μας τη γνώμη σας,

για να βελτιώσουμε τις υπηρεσίες μας, συμπληρώνοντας την ειδική φόρμα στον ιστότοπό μας.

