



ΕΦΗΜΕΡΙΔΑ ΤΗΣ ΚΥΒΕΡΝΗΣΕΩΣ ΤΗΣ ΕΛΛΗΝΙΚΗΣ ΔΗΜΟΚΡΑΤΙΑΣ

10 Αυγούστου 2020

ΤΕΥΧΟΣ ΤΕΤΑΡΤΟ

Αρ. Φύλλου 464

ΑΠΟΦΑΣΕΙΣ

Αριθμ. 98265

Τροποποίηση της υπ' αρ. 22065/2019 απόφασης του Συντονιστή ΑΔΠΔΕΙ «Επικύρωση καθορισμού των οριογραμμών τμήματος ρεμάτων "Κατουνίστρα" "Πράθι" και "Καρέλη", της Πόλεως Λουτρακίου, του Δήμου Λουτρακίου - Περαιχώρας - Αγ. Θεοδώρων, της Π.Ε. Κορινθίας, της Περιφέρειας Πελοποννήσου».

Ο ΣΥΝΤΟΝΙΣΤΗΣ ΑΠΟΚΕΝΤΡΩΜΕΝΗΣ
ΔΙΟΙΚΗΣΗΣ ΠΕΛΟΠΟΝΝΗΣΟΥ,
ΔΥΤΙΚΗΣ ΕΛΛΑΔΑΣ ΚΑΙ ΙΟΝΙΟΥ

Έχοντας υπόψη:

1. Τον ν. 2853/1922 «Περί υδραυλικών εν γένει έργων και αστυνομεύσεως των Δημοσίων Υδάτων» (Α' 116), όπως αυτός τροποποιήθηκε με το ν.δ. 10/ 29.12.1923 και κωδικοποιήθηκε από το π.δ. 18/21.3.1924 (Α' 61).

2. Το άρθρο 5 της υπ' αρ. 3046/304/1989 υπουργικής απόφασης «Κτιριοδομικός Κανονισμός» (Δ' 59).

3. Τον ν. 4258/2014 «Διαδικασία οριοθέτησης και ρυθμίσεις θεμάτων για τα υδατορέματα – Ρυθμίσεις πολεοδομικής νομοθεσίας και άλλες διατάξεις» (Α' 94).

4. Την υπ' αρ. 140055/2017 υπουργική απόφαση «Τεχνικές προδιαγραφές σύνταξης του περιεχομένου του φακέλου οριοθέτησης κατ' εφαρμογή της παραγράφου 5 του άρθρου 2 του ν. 4258/2014 - Διευκρινίσεις για την εφαρμογή της διαδικασίας οριοθέτησης» (Β' 428).

5. Τον ν. 3852/2010 «Νέα Αρχιτεκτονική της Αυτοδιοίκησης και της Αποκεντρωμένης Διοίκησης - Πρόγραμμα Καλλικράτης» (Α' 87).

6. Το π.δ. 139/2010 «Οργανισμός της Αποκεντρωμένης Διοίκησης Πελοποννήσου, Δυτικής Ελλάδας και Ιονίου» (Α' 232).

7. Την υπ' αρ. 15870/15-05-2017 απόφαση του Υπουργού Εσωτερικών για το διορισμό του Νικόλαου Παπαθεοδώρου του Αγγελάκη ως Συντονιστή της Αποκεντρωμένης Διοίκησης Πελοποννήσου, Δυτικής Ελλάδας και Ιονίου (Υ.Ο.Δ.Δ. 250).

8. Την υπ' αρ. 130479/12-06-2017 απόφαση του Συντονιστή Αποκεντρωμένης Διοίκησης Πελοποννήσου, Δυτικής Ελλάδας και Ιονίου, για τη μεταβίβαση δικαιώματος υπογραφής «Με εντολή Συντονιστή» στον προϊστάμενο της Γενικής Διεύθυνσης Χωροταξικής και Περιβαλλοντικής Πολιτικής, καθώς και στους προϊσταμένους των Υπηρεσιών της Γενικής Διεύθυνσης Χωροταξικής και Περιβαλλοντικής Πολιτικής της Αποκεντρωμένης Διοίκησης Πελοποννήσου, Δυτικής Ελλάδας και Ιονίου (Β' 2113).

9. Το άρθρο 56 του ν. 4257/2014 «Επείγουσες ρυθμίσεις αρμοδιότητας Υπουργείου Εσωτερικών» (Α' 93).

10. Την υπ' αρ. 22065/2019 απόφαση Συντονιστή ΑΔΠΔΕΙ «Επικύρωση καθορισμού των οριογραμμών τμήματος ρεμάτων "Κατουνίστρα" "Πράθι" και "Καρέλη", της Πόλεως Λουτρακίου, του Δήμου Λουτρακίου - Περαιχώρας - Αγ. Θεοδώρων, της Π.Ε. Κορινθίας, της Περιφέρειας Πελοποννήσου».

11. Την υπ' αρ. 60262/15-04-2020 απόφαση του Γενικού Διευθυντή ΧΩ.ΠΕ.ΠΟ. Αποκεντρωμένης Διοίκησης ΠΔΕΙ «Τροποποίηση της υπ' αρ. 119895/08-08-2018 απόφασης έγκρισης περιβαλλοντικών όρων για το έργο "Αντιπλημμυρική προστασία ευρύτερης περιοχής Λουτρακίου" Νομού Κορινθίας».

12. Το υπ' αρ. 121554/30637/17-06-2020 διαβιβαστικό της Διεύθυνσης Τεχνικών Έργων της Περιφέρειας Πελοποννήσου με θέμα «Υποβολή τροποποιημένων οριζοντιογραφιών οριοθέτησης των ρεμάτων Κατουνίστρα, Πράθι και Καρέλη» του Δήμου Λουτρακίου - Περαιχώρας.

13. Το γεγονός ότι δεν μεταβάλλονται οι επικυρωμένες με την υπ' αρ. 22065/2019 απόφαση του Συντονιστή ΑΔΠΔΕΙ οριογραμμές των ρεμάτων Κατουνίστρα, Πράθι και Καρέλη (Δ' 101), αλλά τροποποιούνται τμήματα των αντιπλημμυρικών έργων της διευθέτησης των υδατορεμάτων εντός των κυρωμένων οριογραμμών, αποφασίζουμε:

Τροποποιούμε την υπ' αρ. 22065/2019 απόφαση Συντονιστή Αποκεντρωμένης Διοίκησης Πελοποννήσου, Δυτικής Ελλάδας και Ιονίου (Δ' 101), αντικαθιστώντας τα διαγράμματα με αριθμούς 5.1, 5.2, 5.3, 5.4, 5.5, 5.6 και 5.7 του ρέματος «Κατουνίστρα» και τα διαγράμματα με αριθμούς 5.1, 5.2, 5.3, 5.4, 5.5, 5.6, 5.7, 5.8 και 5.9 των ρεμάτων «Πράθι» και «Καρέλη», της Πόλεως Λουτρακίου,

του Δήμου Λουτρακίου - Περαιχώρας - Αγ. Θεοδώρων, της Π.Ε. Κορινθίας, της Περιφέρειας Πελοποννήσου, με τα ακόλουθα νέα διαγράμματα:

- Ο.6.1.1 έως Ο.6.1.7 για το ρέμα «Κατουνίστρα»,
- Ο.6.2.1 έως Ο.6.2.9 για τα ρέματα «Πράθι» και «Κα-ρέλη»

με ημερομηνία Μάιος 2020 και κλίμακα 1:1000 της εταιρείας ENCODIA Σύμβουλοι Μηχανικοί ΕΠΕ που συ-


νοδεύουν την παρούσα και αποτελούν αναπόσπαστο τμήμα αυτής.


Ο καθορισμός των συντεταγμένων των οριογραμμών των ρεμάτων παραμένει, όπως κυρώθηκε με την υπ' αρ. 22065/2019 απόφαση Συντονιστή Αποκεντρωμένης Διοίκησης Πελοποννήσου, Δυτικής Ελλάδας και Ιονίου (Δ' 101).


Η ισχύς της απόφασης αυτής αρχίζει από τη δημοσί-ευσή της στην Εφημερίδα της Κυβερνήσεως.






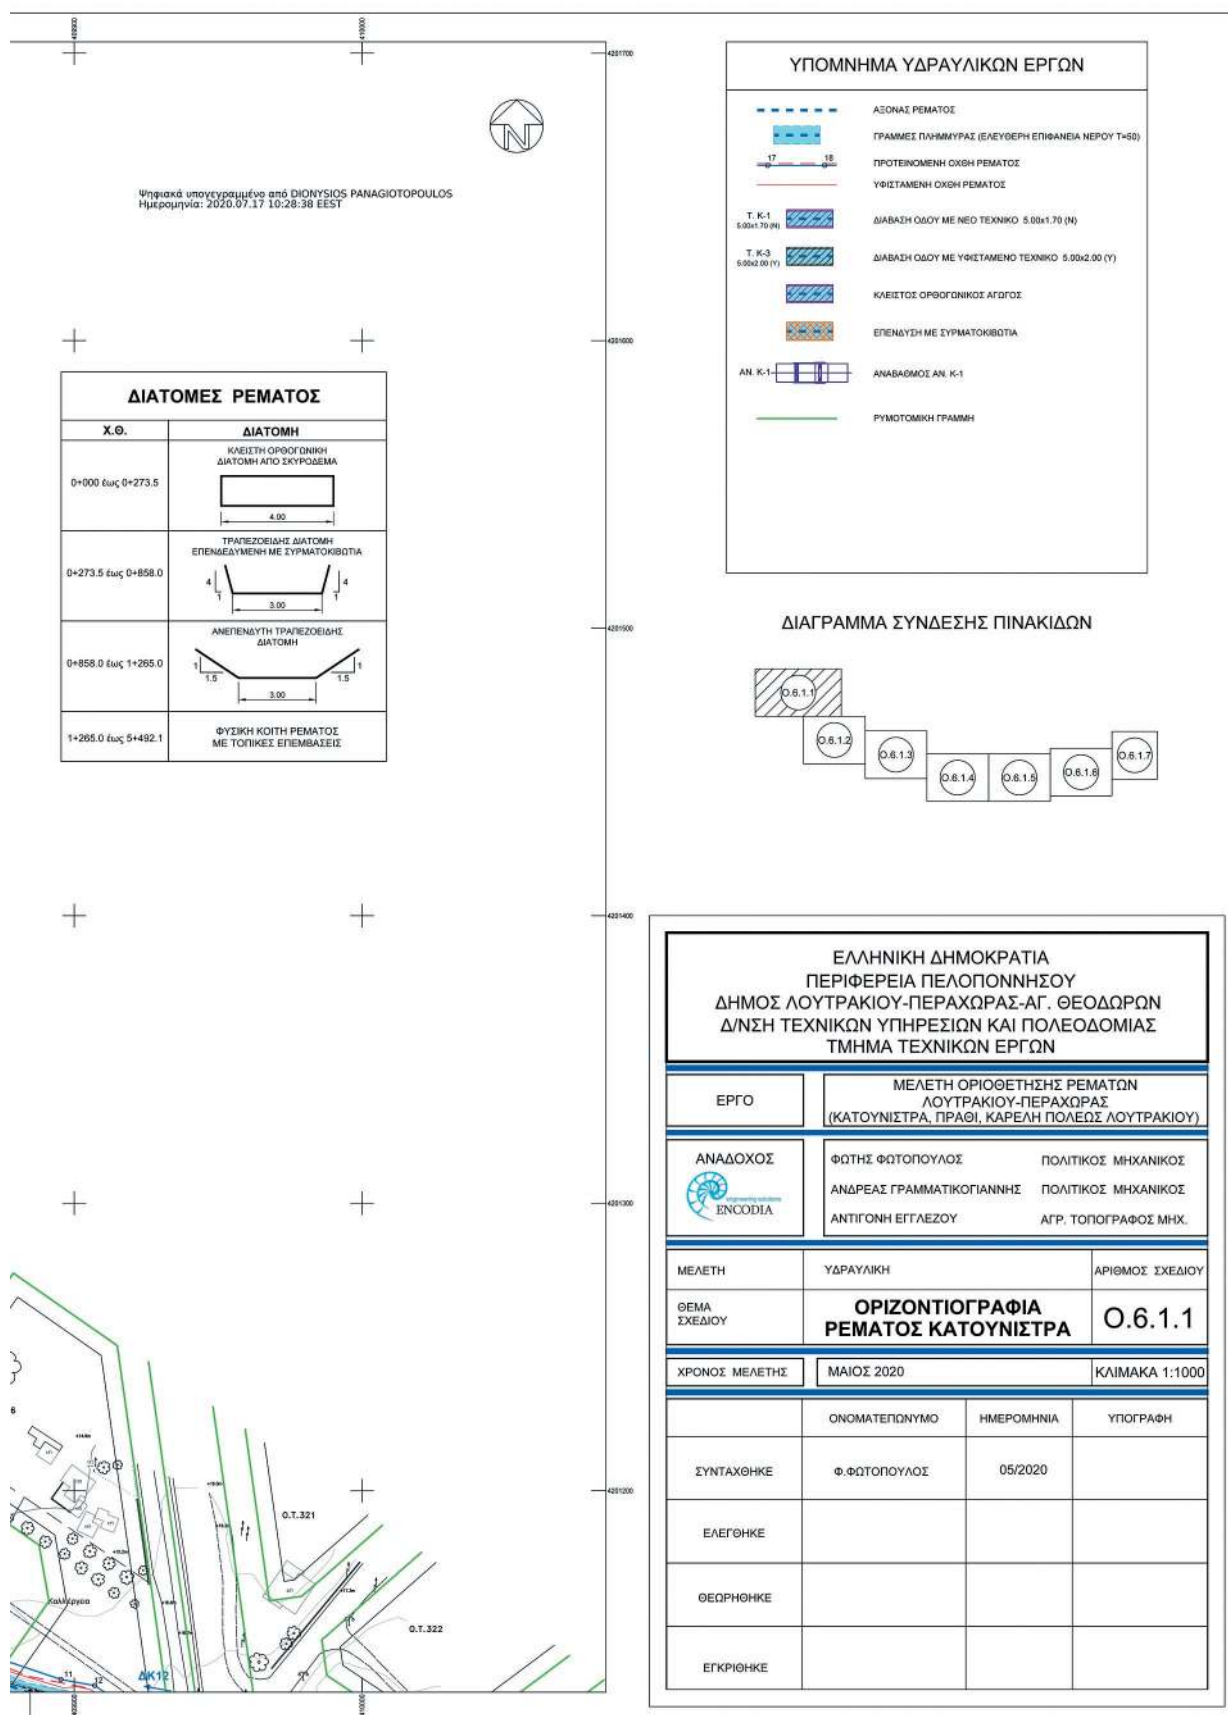

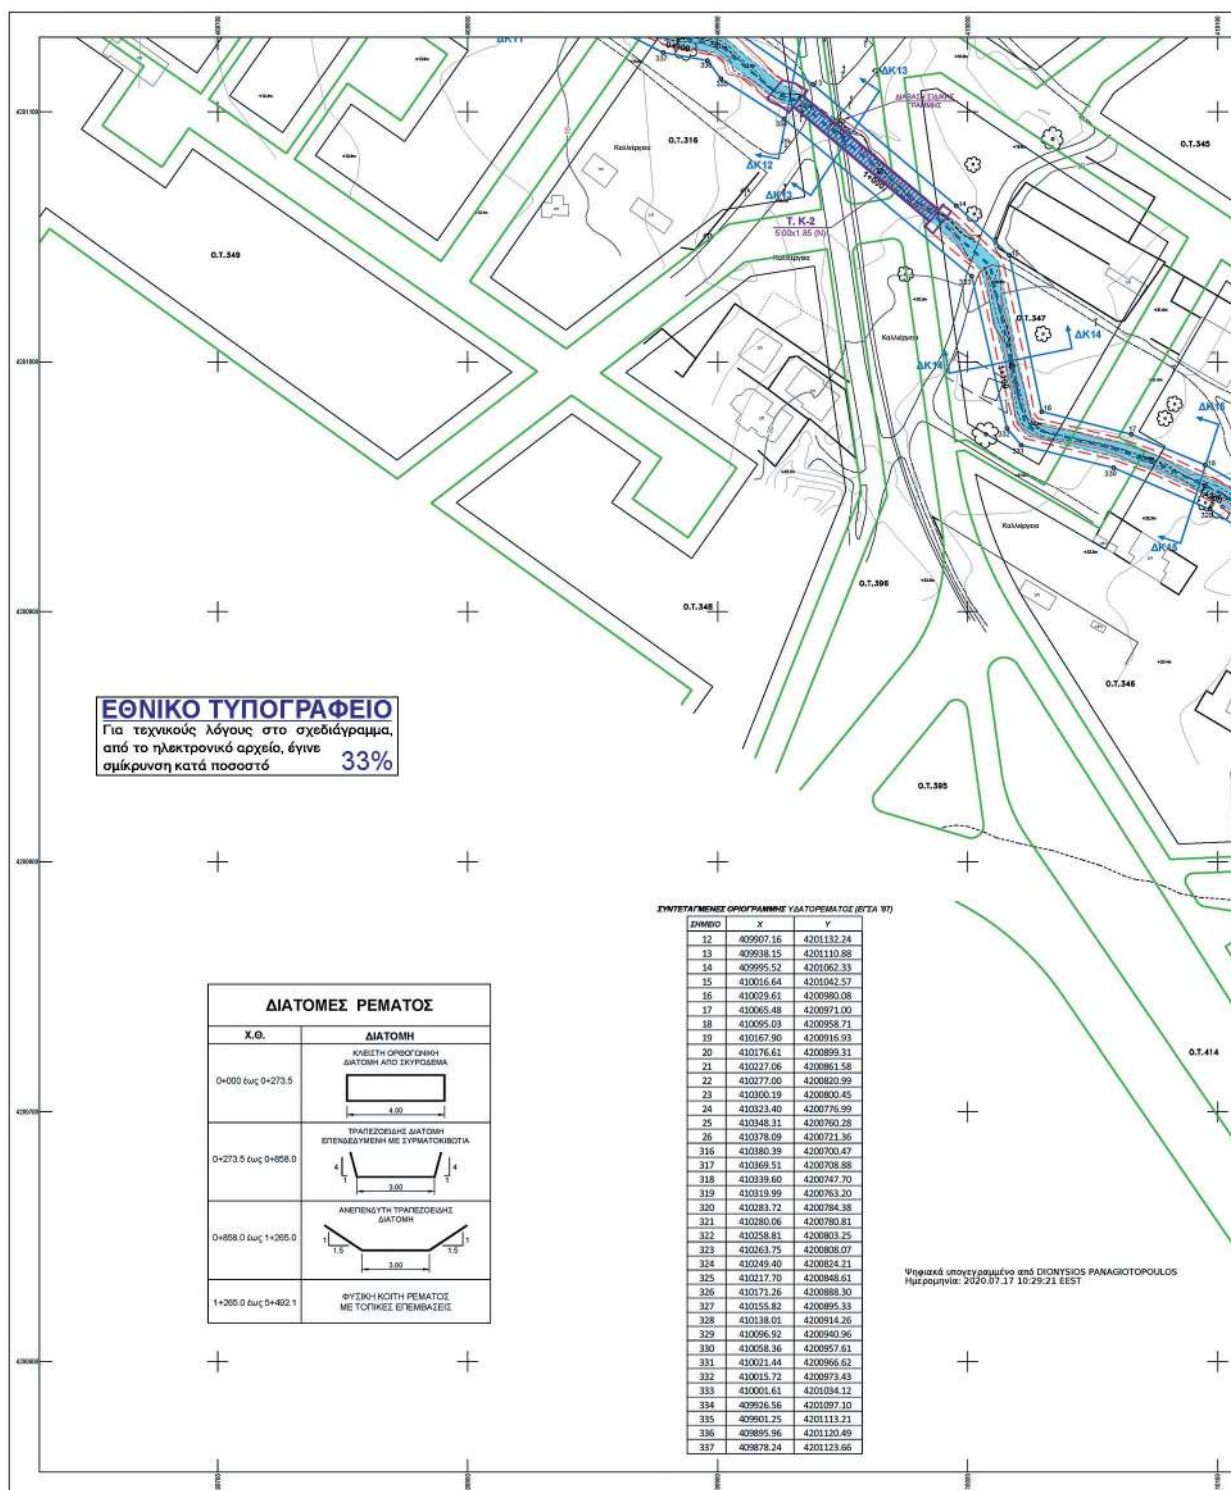


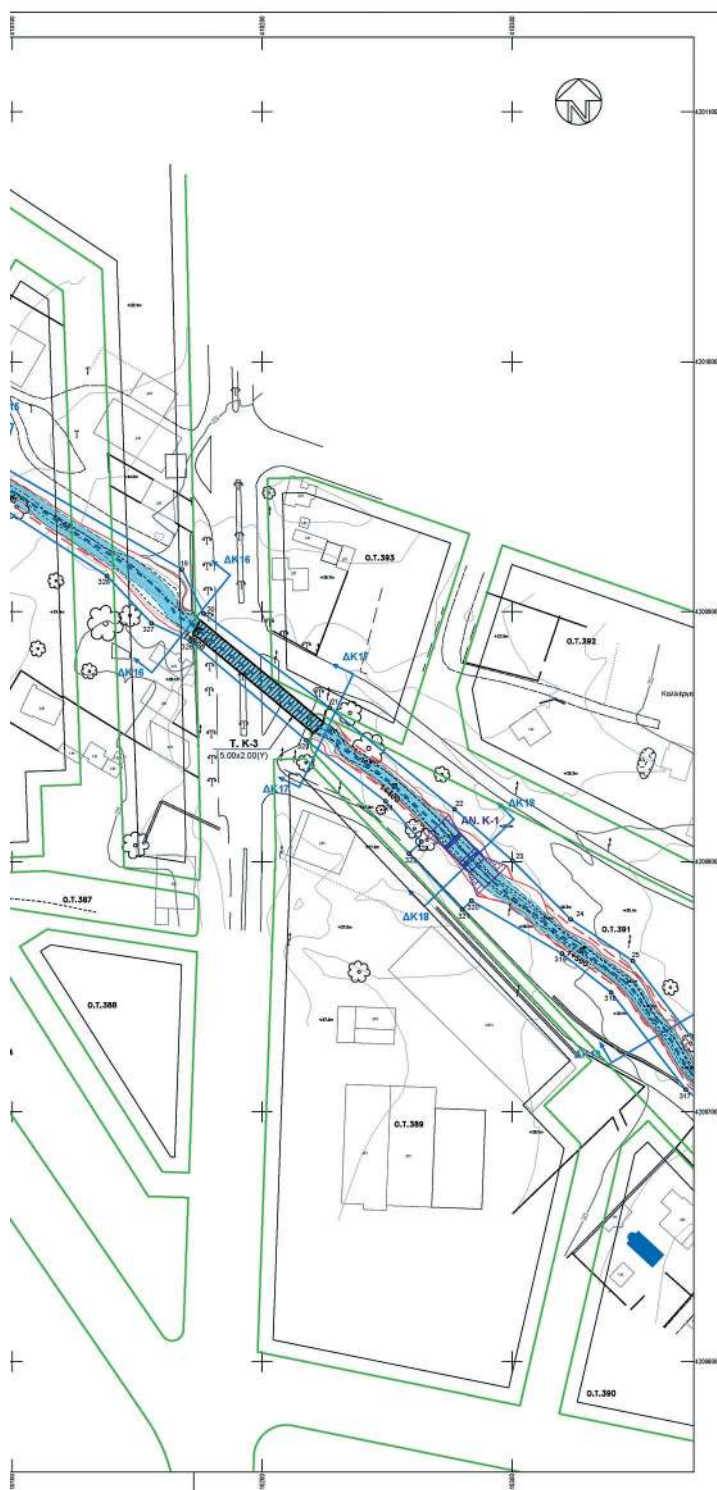

ΥΠΟΜΝΗΜΑ ΥΔΡΑΥΛΙΚΩΝ ΕΡΓΩΝ

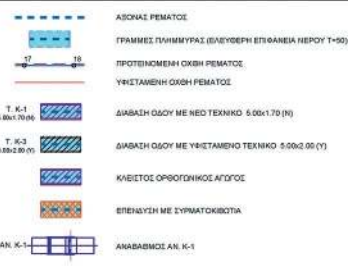



ΔΙΑΓΡΑΜΜΑ ΣΥΝΔΕΣΗΣ ΠΙΝΑΚΙΔΩΝ

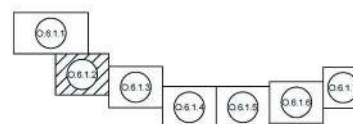



ΕΛΛΗΝΙΚΗ ΔΗΜΟΚΡΑΤΙΑ
ΠΕΡΙΦΕΡΕΙΑ ΠΕΛΟΠΟΝΝΗΣΟΥ
ΔΗΜΟΣ ΛΟΥΤΡΑΚΙΟΥ-ΠΕΡΑΧΩΡΑΣ-ΑΓ. ΘΕΟΔΩΡΩΝ
Δ/ΝΣΗ ΤΕΧΝΙΚΩΝ ΥΠΗΡΕΣΙΩΝ ΚΑΙ ΠΟΛΕΟΔΟΜΙΑΣ
ΤΜΗΜΑ ΤΕΧΝΙΚΩΝ ΕΡΓΩΝ


ΕΡΓΟ	ΜΕΛΕΤΗ ΟΡΙΟΘΕΤΗΣΗΣ ΡΕΜΑΤΩΝ ΛΟΥΤΡΑΚΙΟΥ-ΠΕΡΑΧΩΡΑΣ (ΚΑΤΟΥΝΙΣΤΡΑ, ΠΡΑΒΙ, ΚΑΡΕΛΗ ΠΟΛΕΩΣ ΛΟΥΤΡΑΚΙΟΥ)		
 ΑΝΑΔΟΧΟΣ ΕΠΙΧΕΙΡΗΣΙΑΚΟ ΣΧΗΜΑ ENCODIA	ΦΩΤΗΣ ΦΩΤΟΠΟΥΛΟΣ	ΠΟΛΙΤΙΚΟΣ ΜΗΧΑΝΙΚΟΣ	
	ΑΝΔΡΕΑΣ ΓΡΑΜΜΑΤΙΚΟΓΙΑΝΝΗΣ	ΠΟΛΙΤΙΚΟΣ ΜΗΧΑΝΙΚΟΣ	
	ΑΝΤΙΓΟΝΗ ΕΓΓΛΕΖΟΥ	ΑΓΡ. ΤΟΠΟΓΡΑΦΟΣ ΜΗΧ.	
ΜΕΛΕΤΗ	ΥΔΡΑΥΛΙΚΗ	ΑΡΙΘΜΟΣ ΣΧΕΔΙΟΥ	
ΘΕΜΑ ΣΧΕΔΙΟΥ	ΟΡΙΖΟΝΤΙΟΓΡΑΦΙΑ ΡΕΜΑΤΟΣ ΚΑΤΟΥΝΙΣΤΡΑ		Ο.6.1.2
ΧΡΩΝΟΣ ΜΕΛΕΤΗΣ	ΜΑΙΟΣ 2020		ΚΛΙΜΑΚΑ 1:1000
	ΟΝΟΜΑΤΕΠΩΝΥΜΟ	ΗΜΕΡΟΜΗΝΙΑ	ΥΠΟΓΡΑΦΗ
ΣΥΝΤΑΧΘΗΚΕ	Φ ΦΩΤΟΠΟΥΛΟΣ	05/2020	
ΕΛΕΓΘΗΚΕ			
ΘΕΩΡΗΘΗΚΕ			
ΕΓΚΡΙΘΗΚΕ			

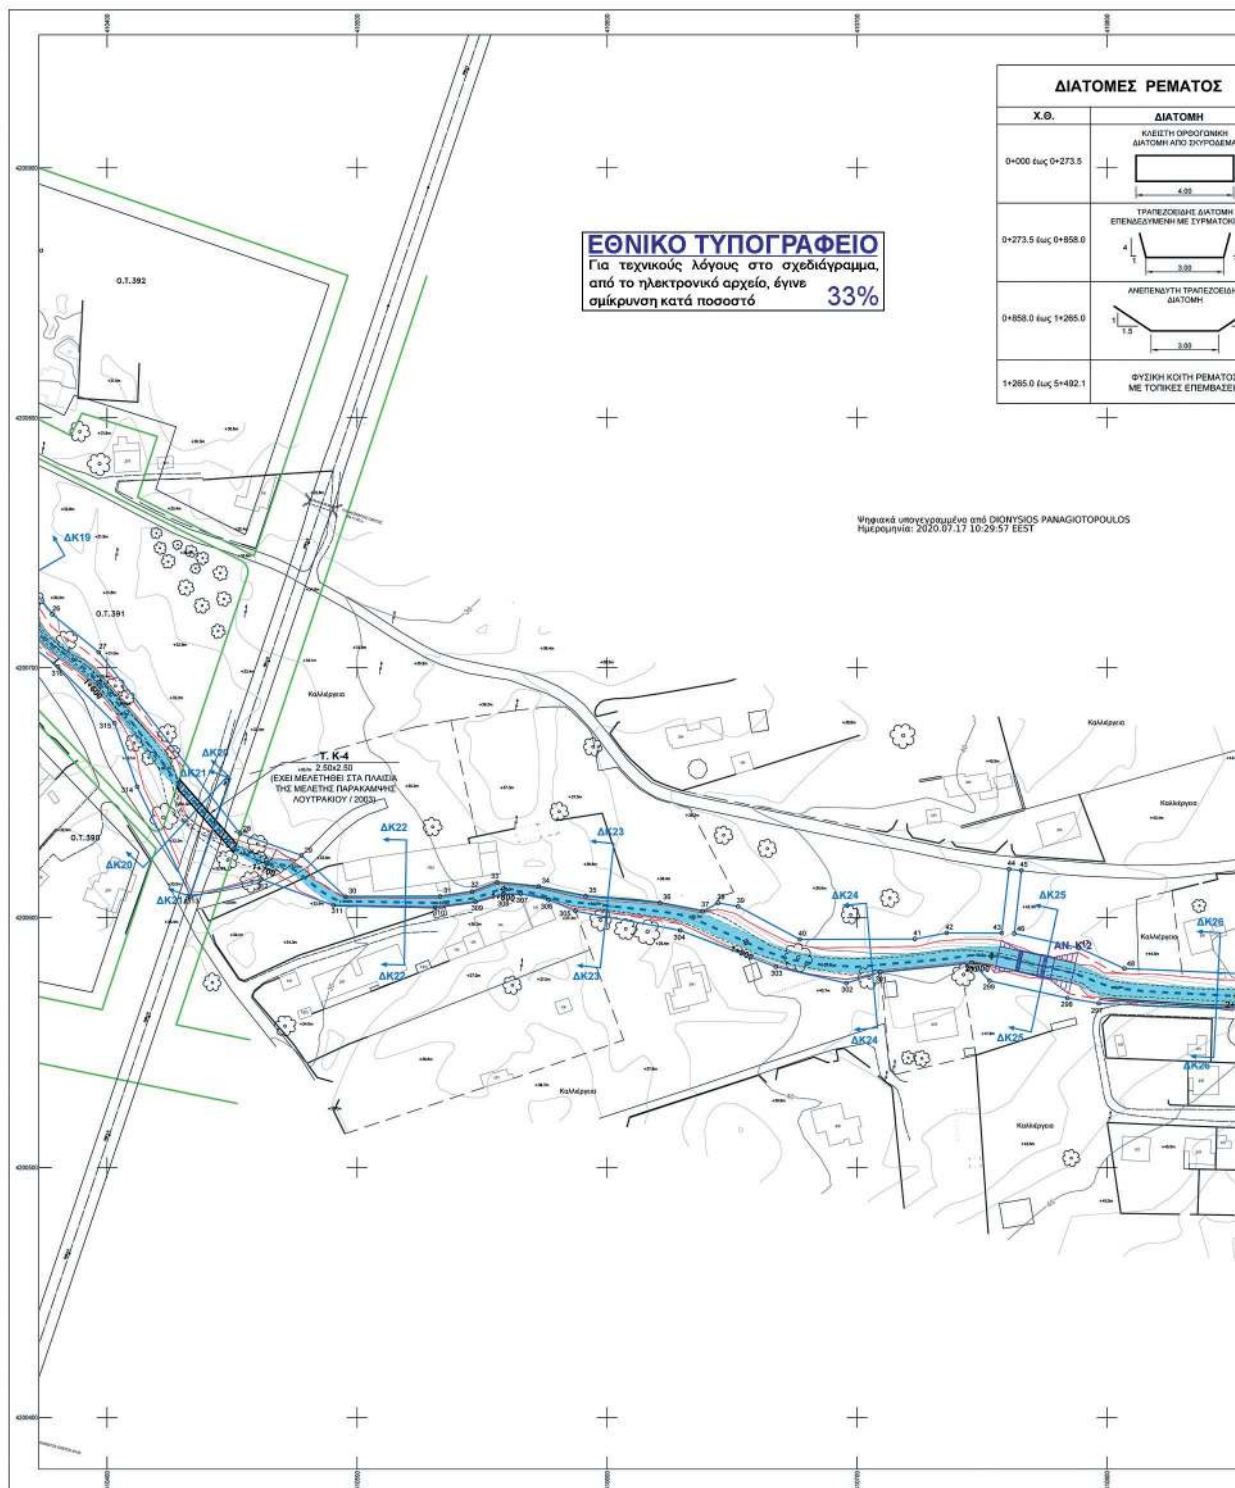


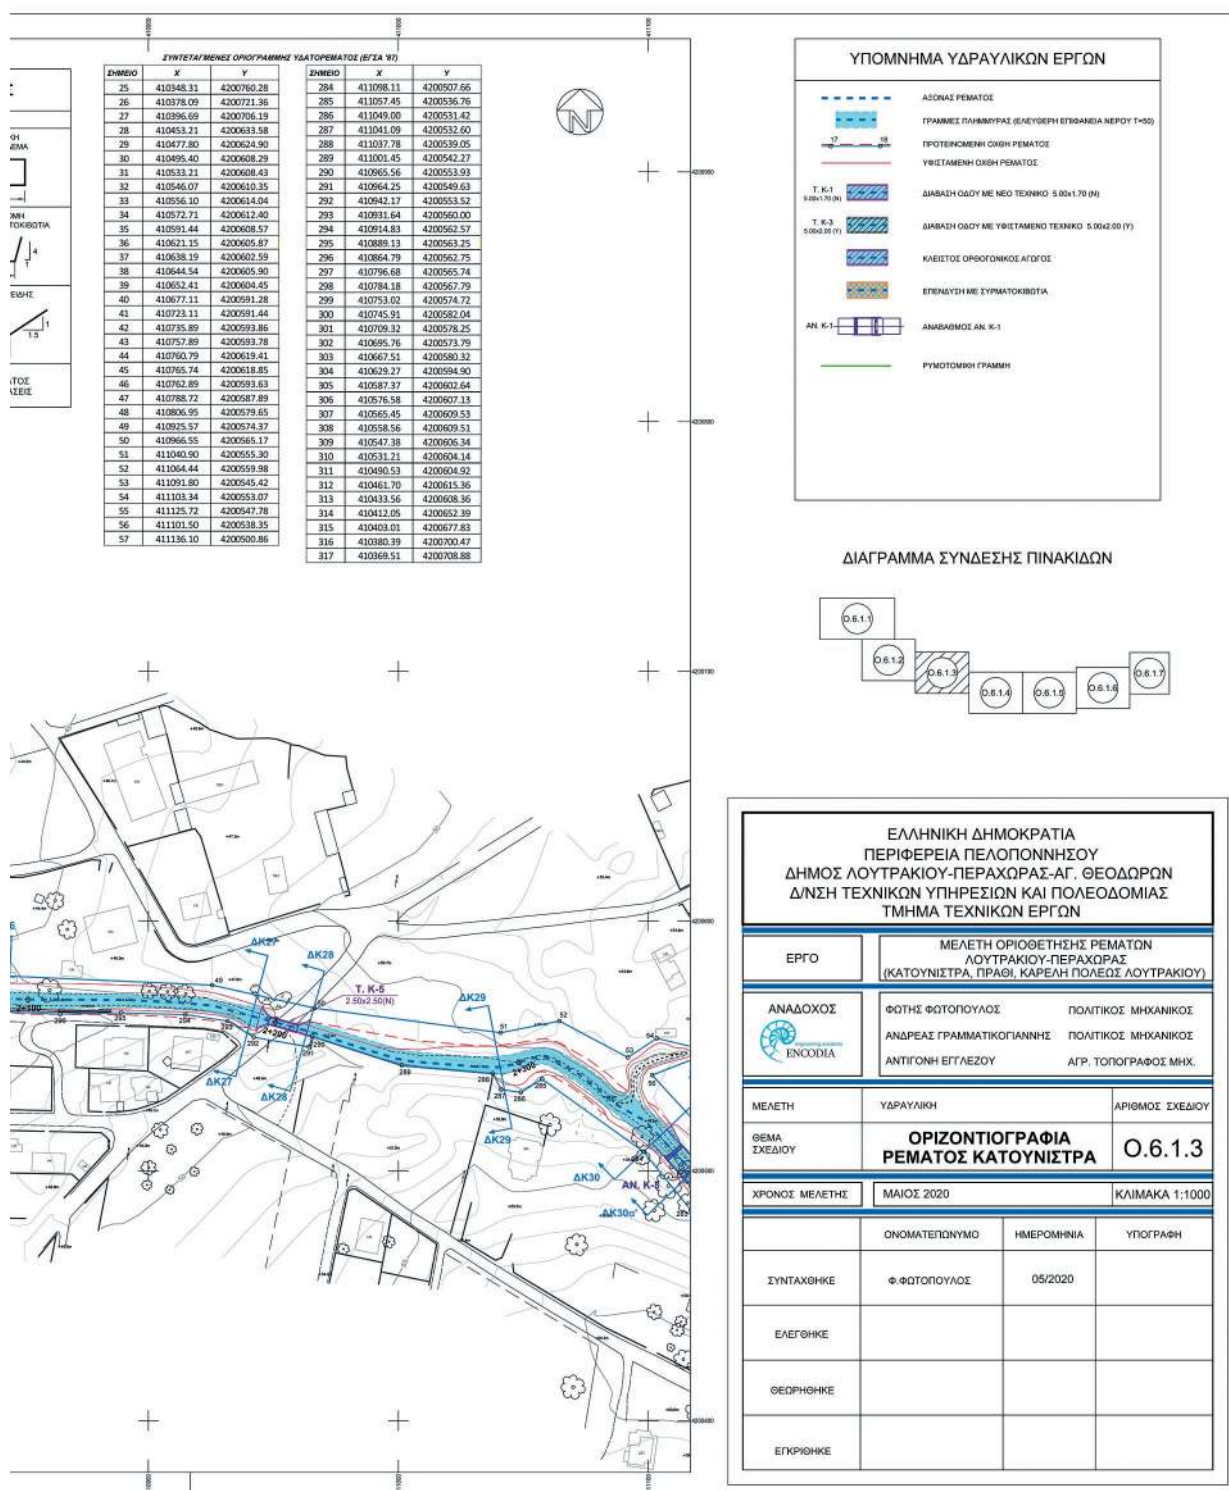


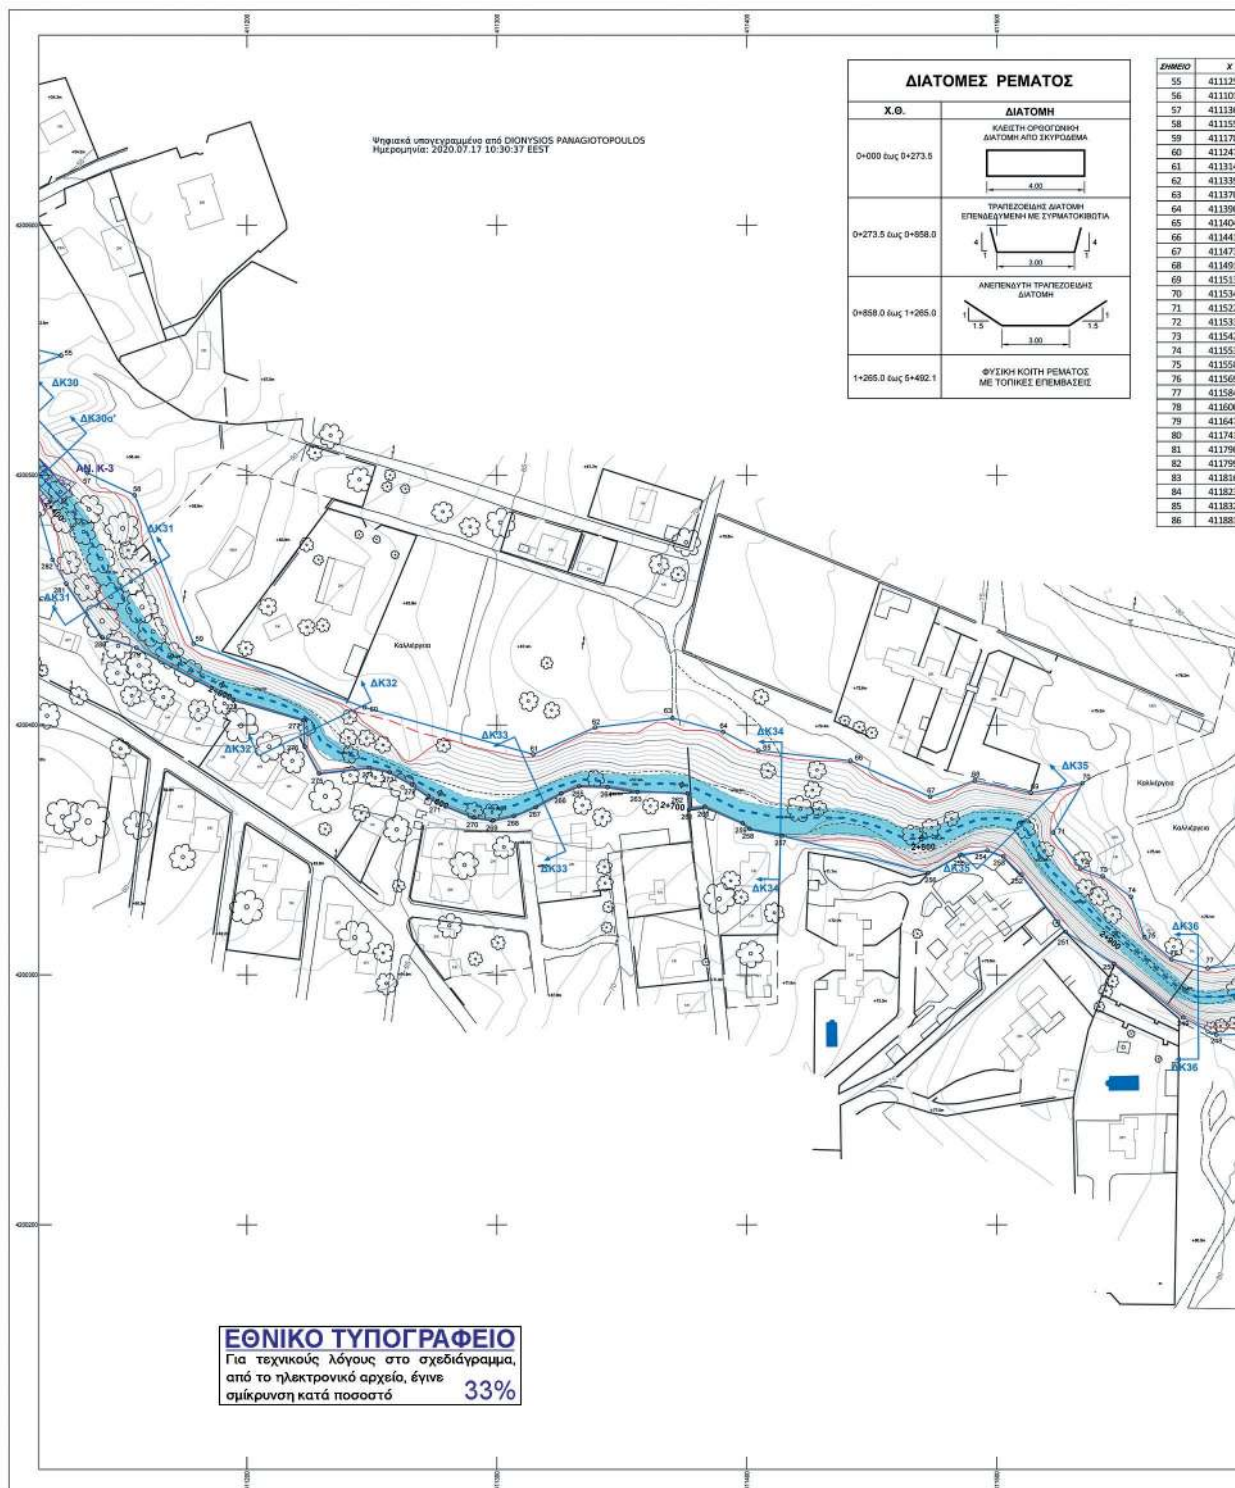


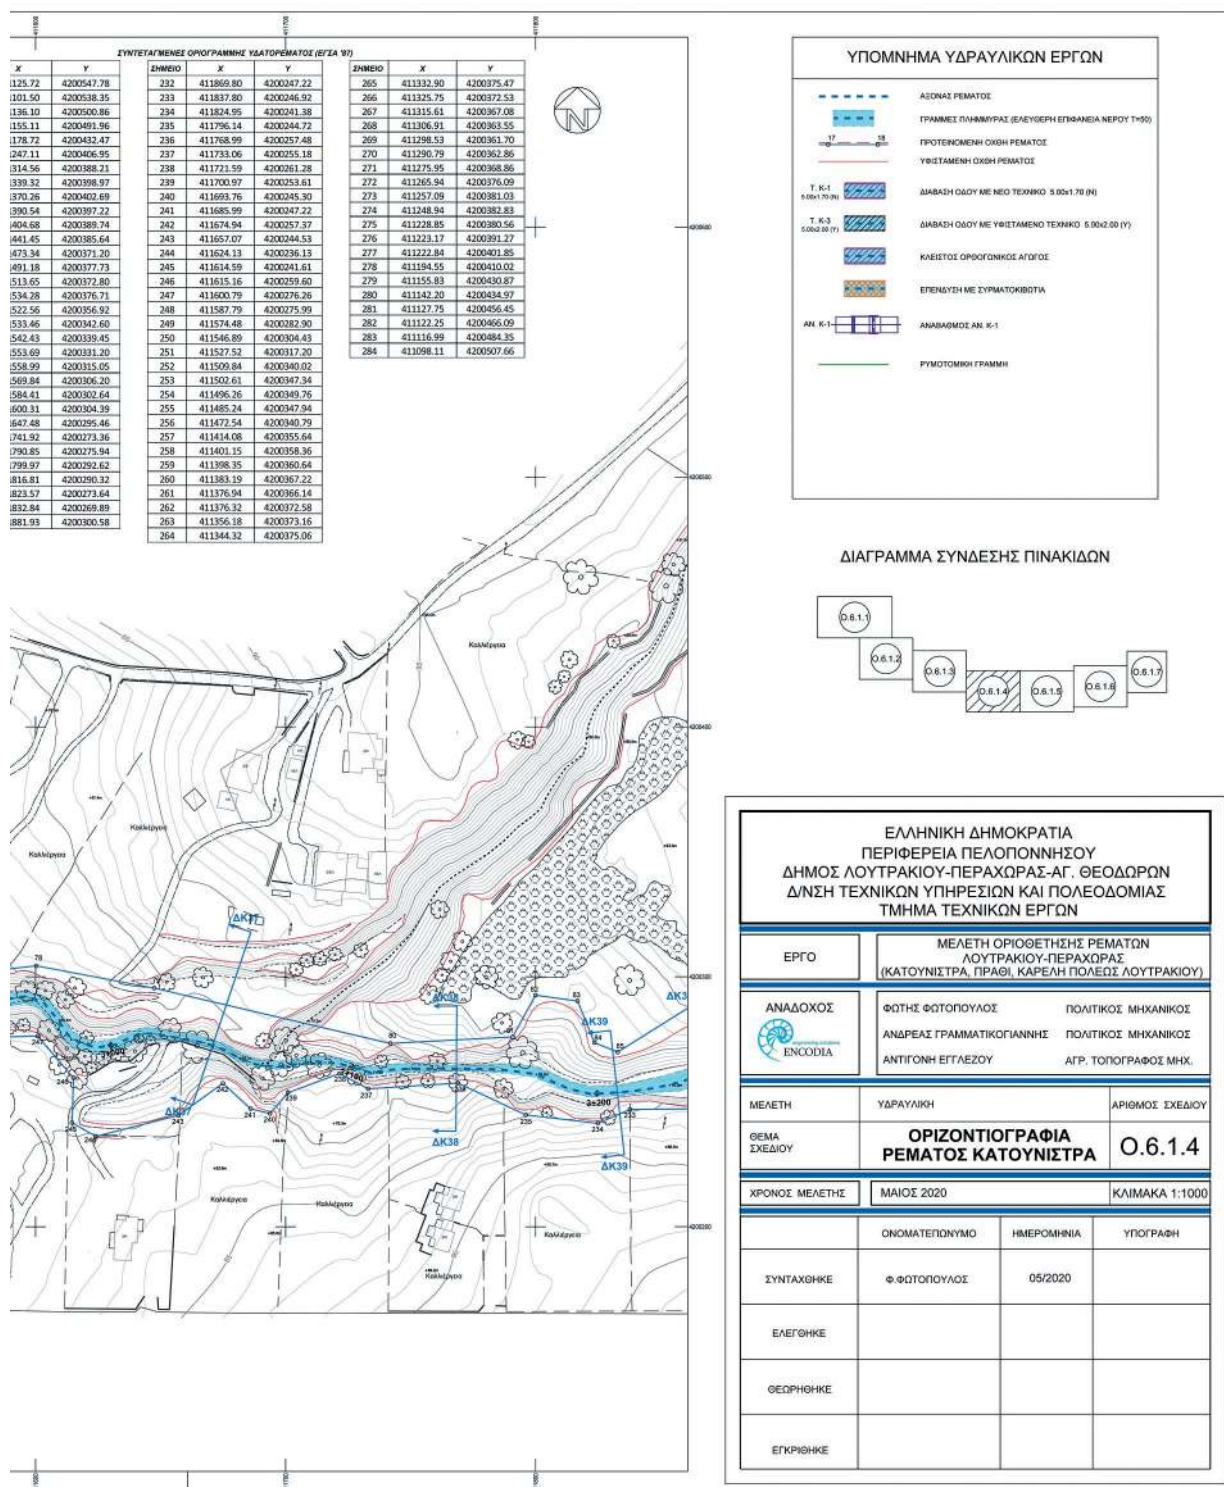


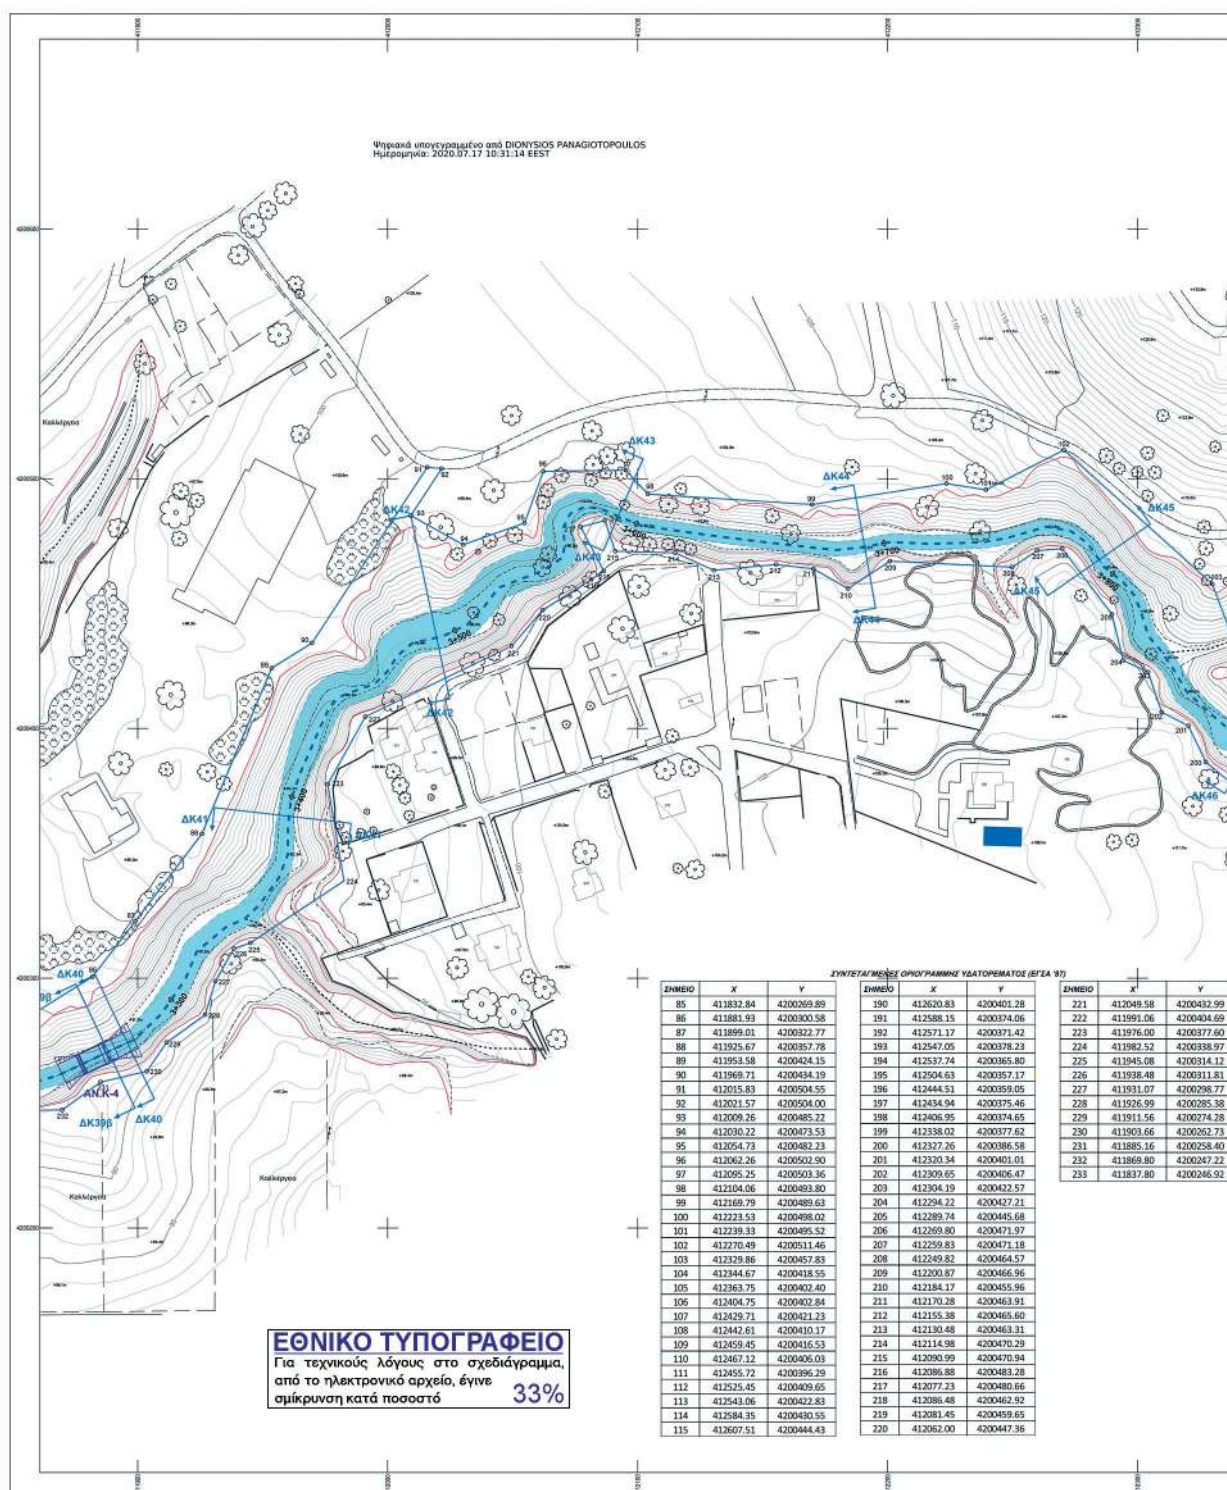


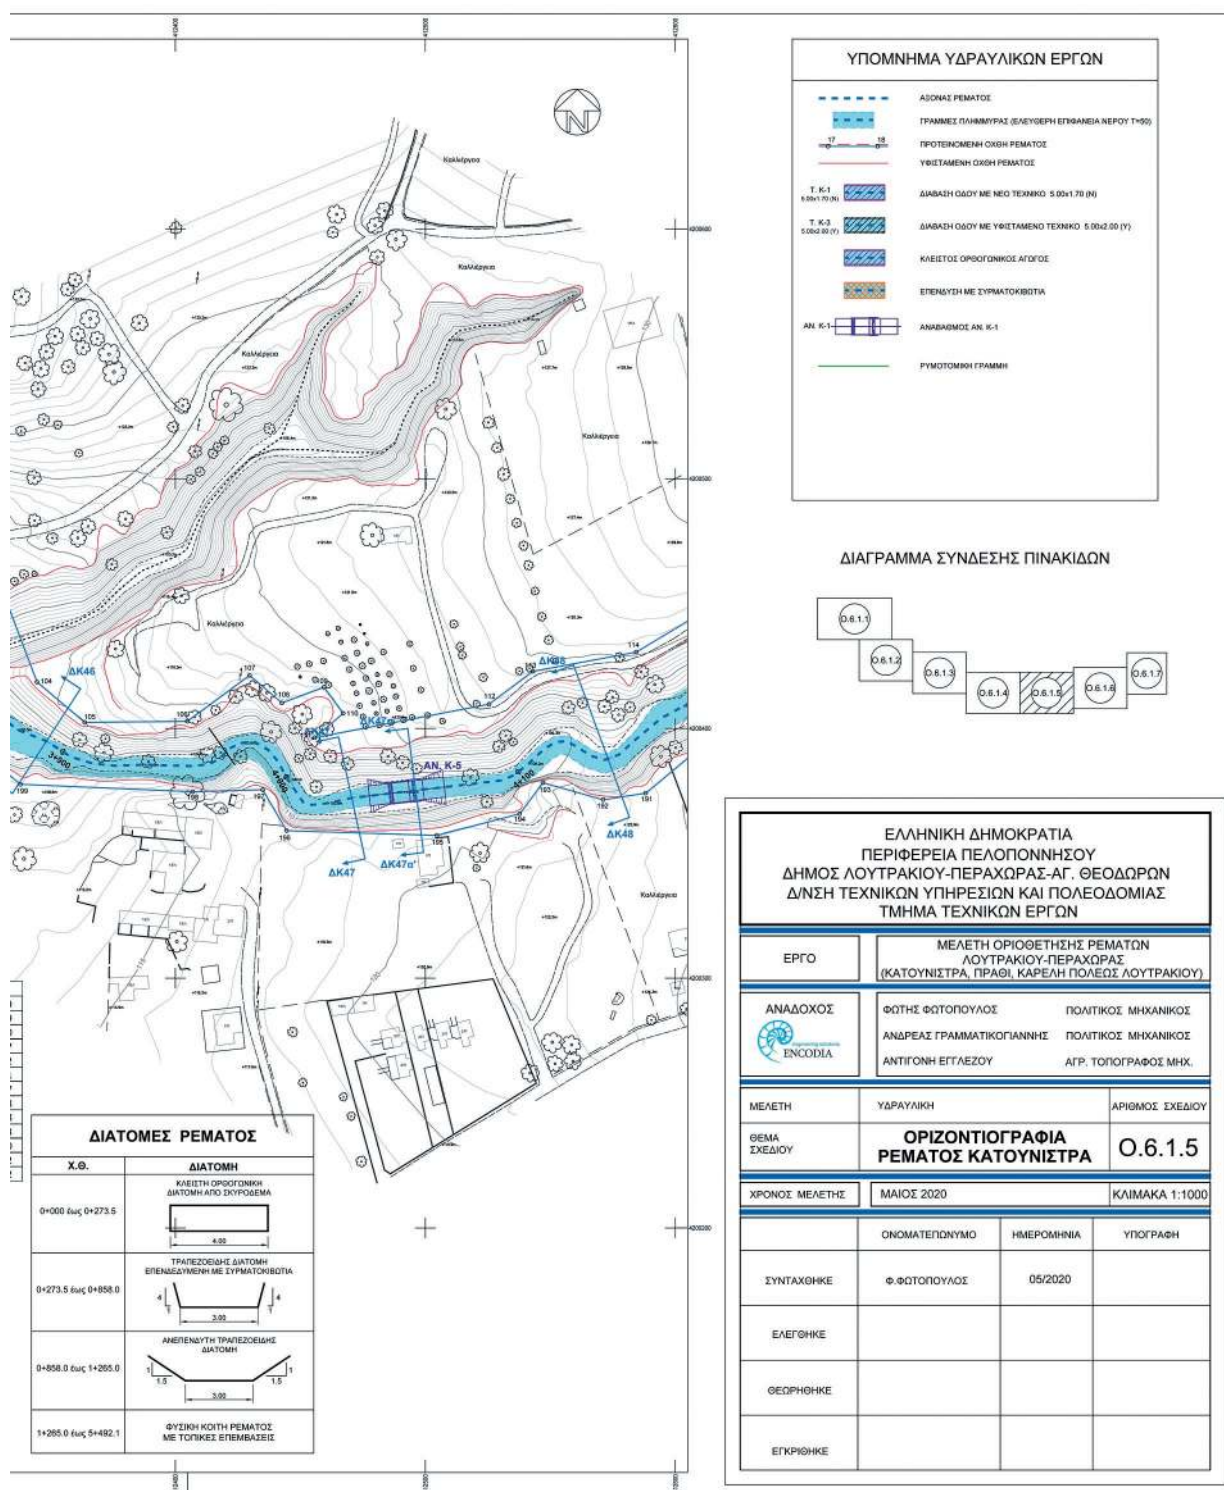


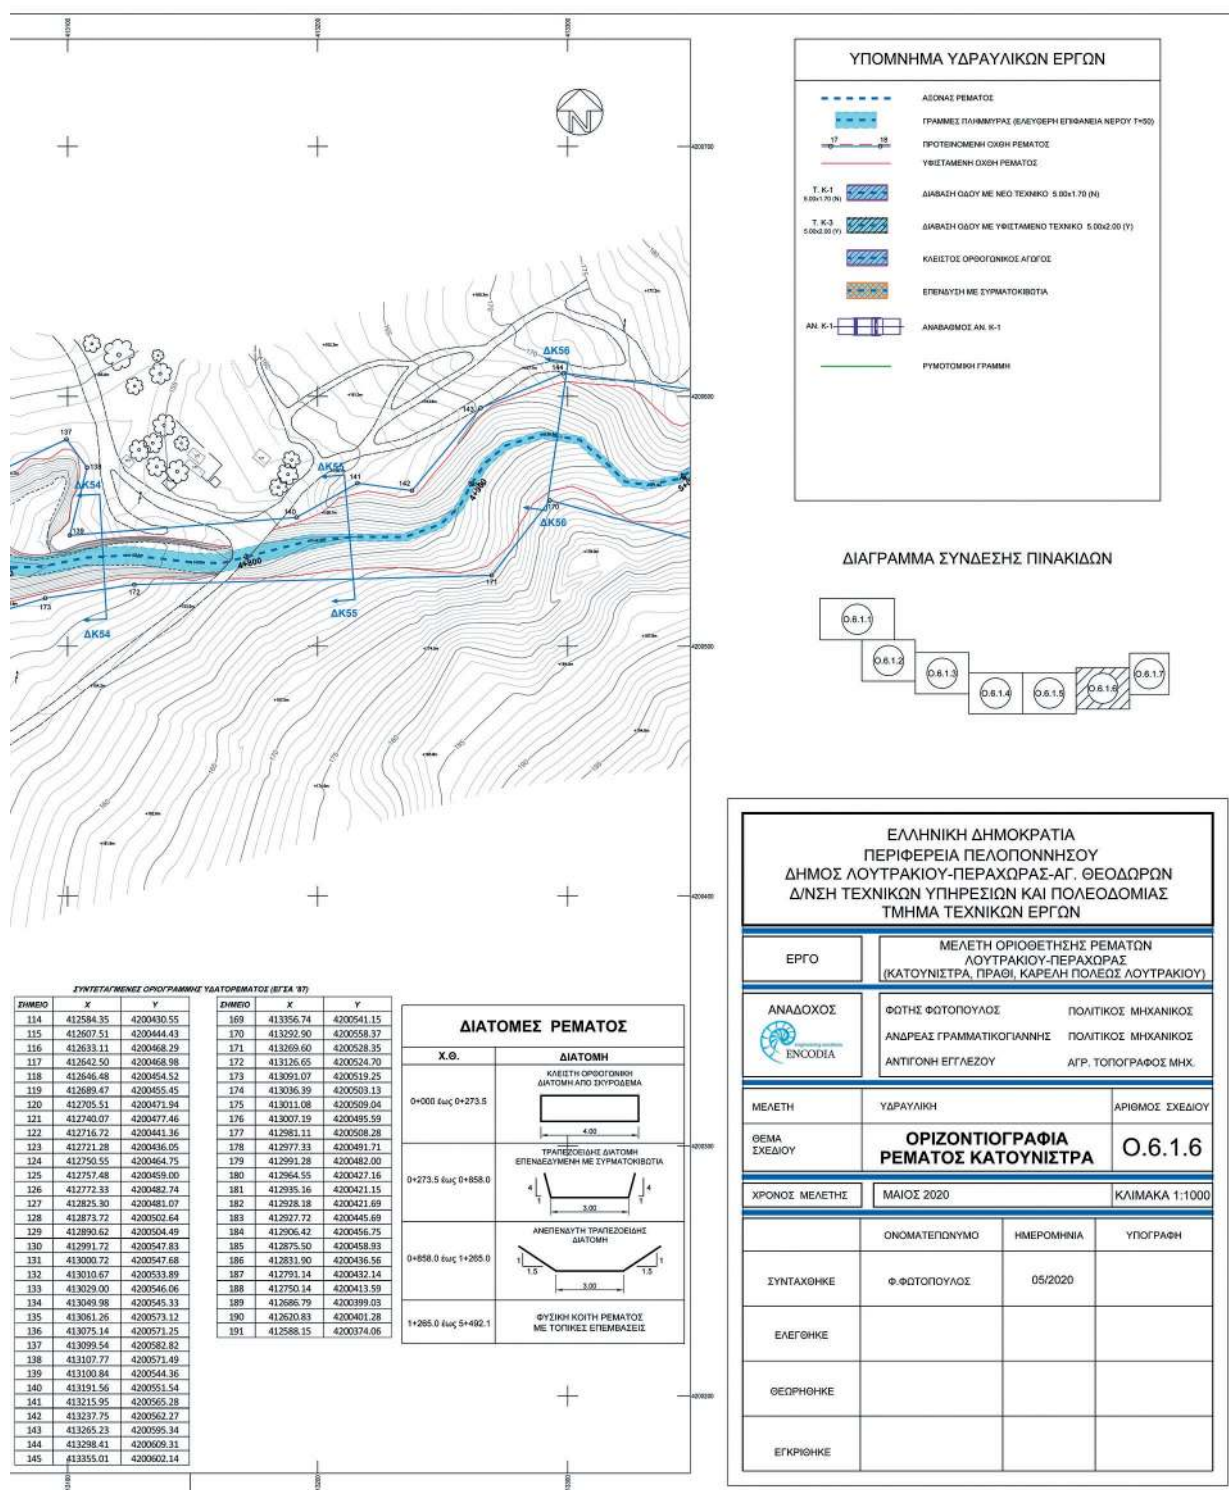


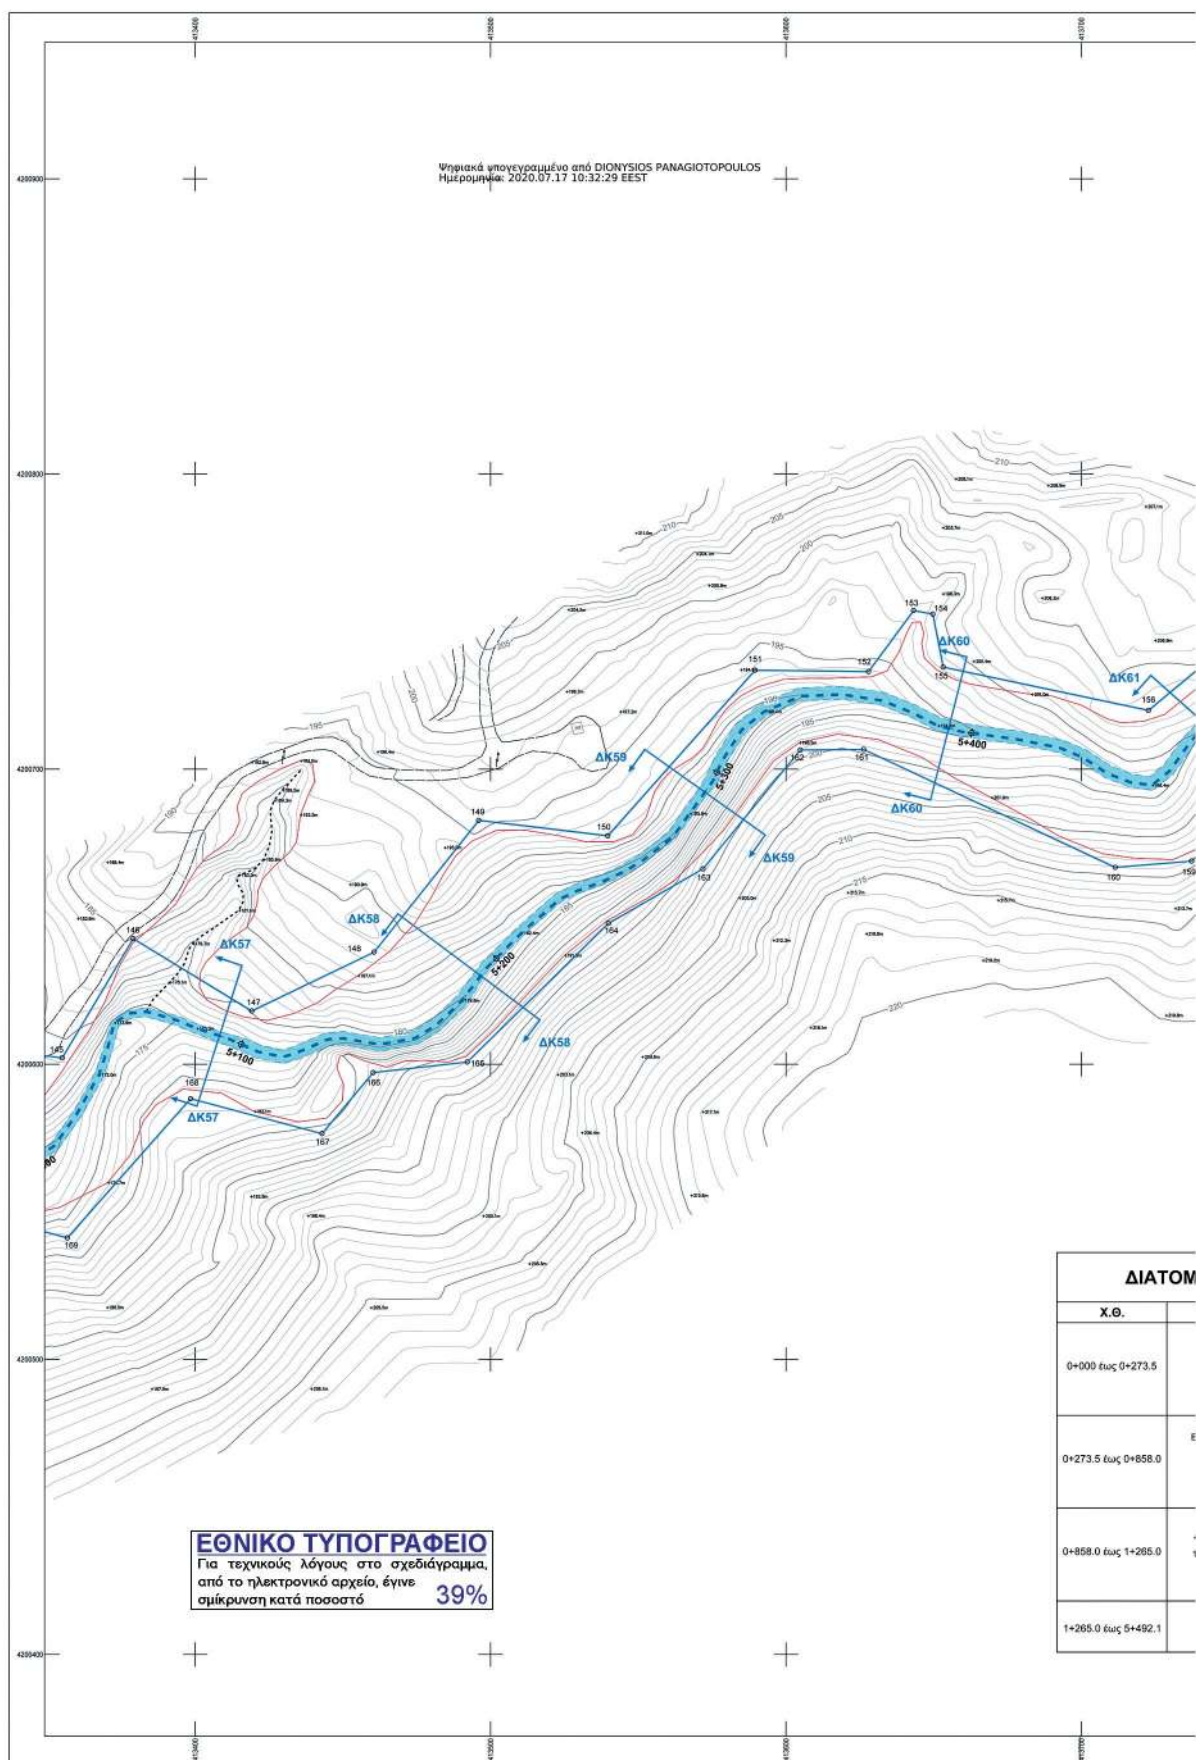


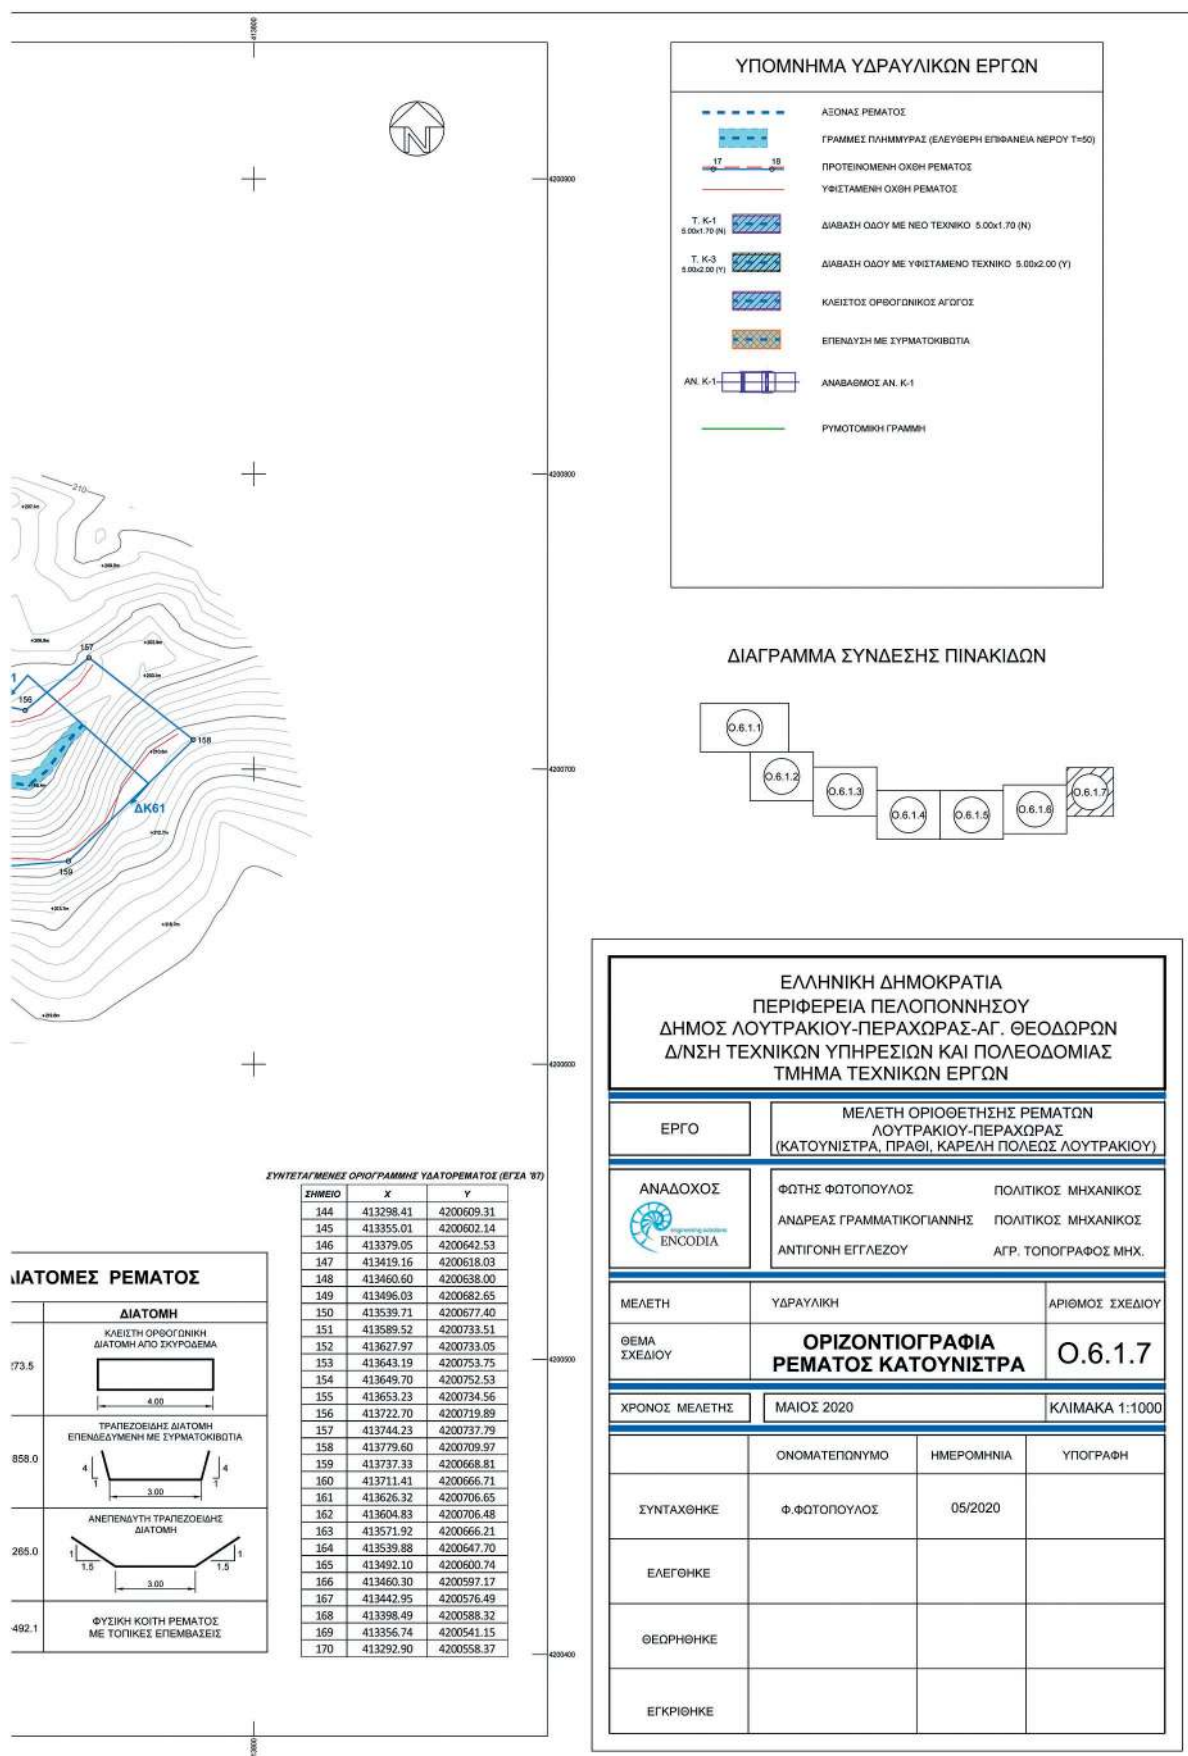


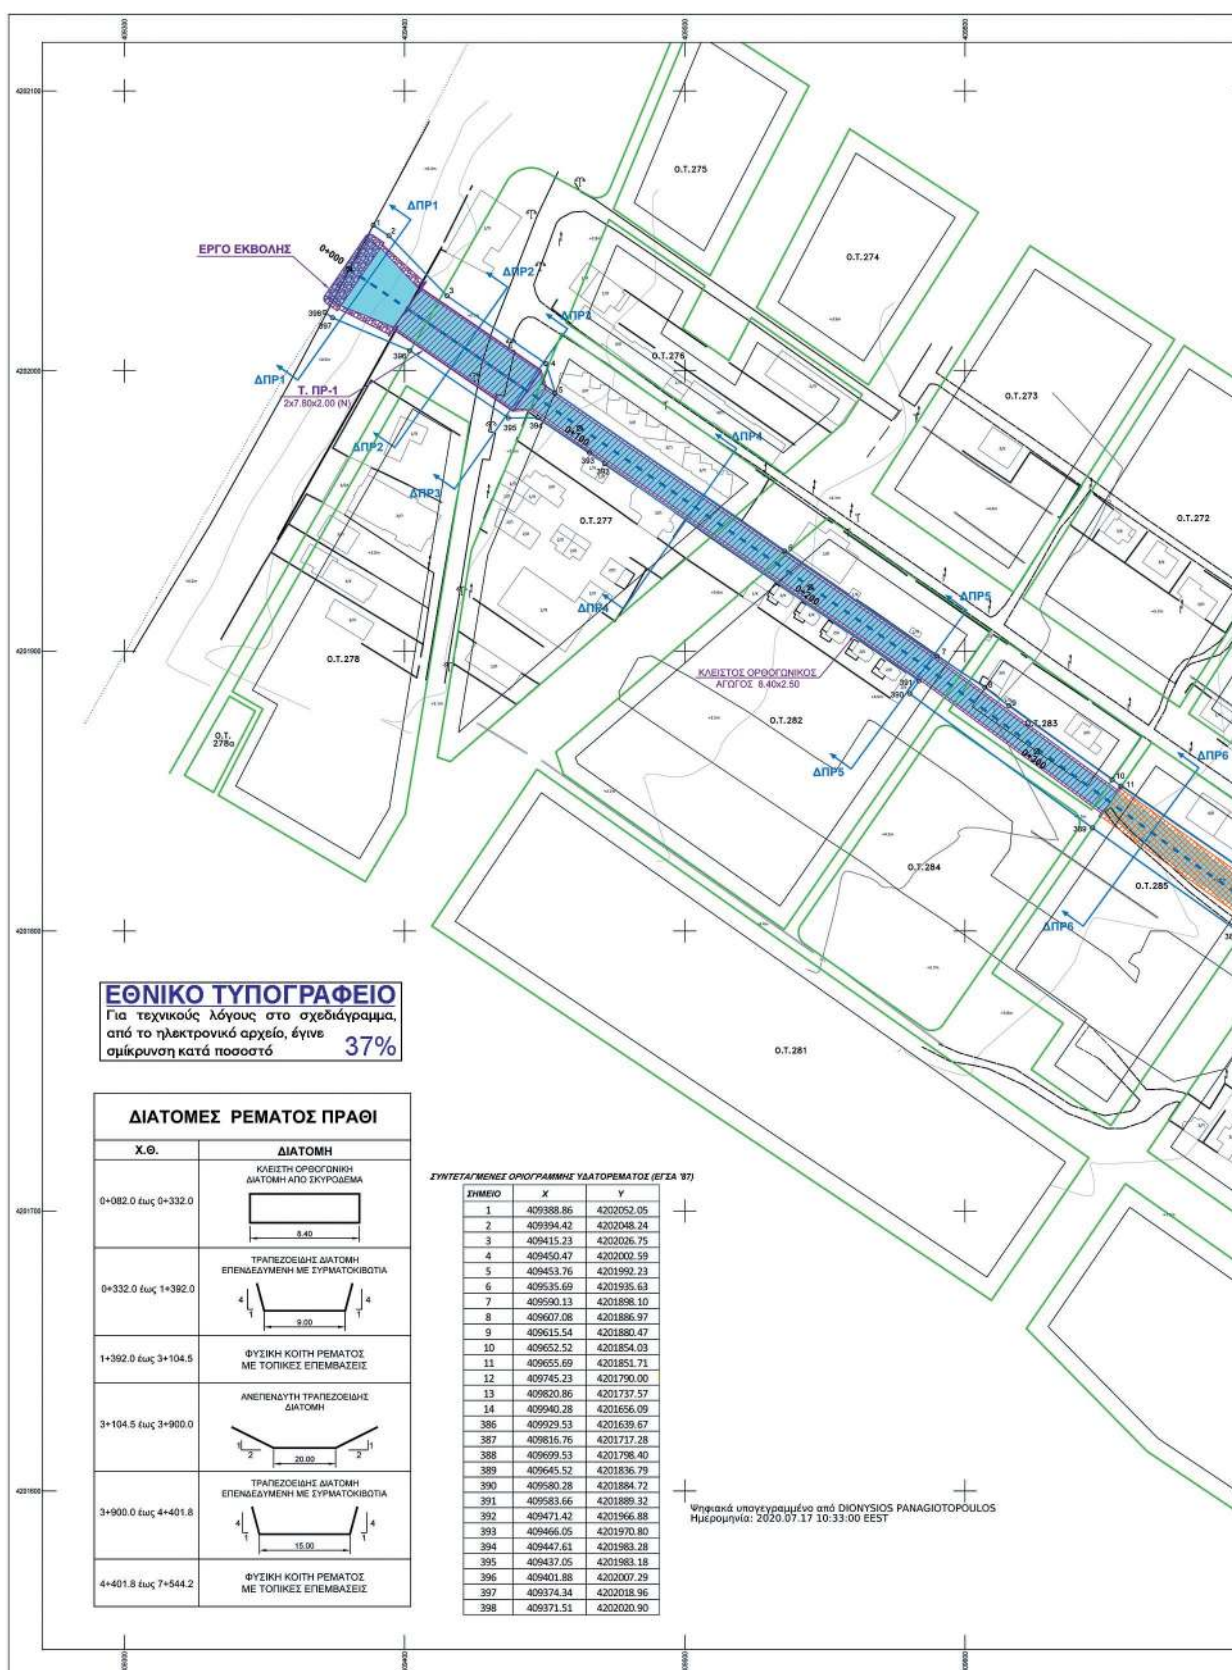


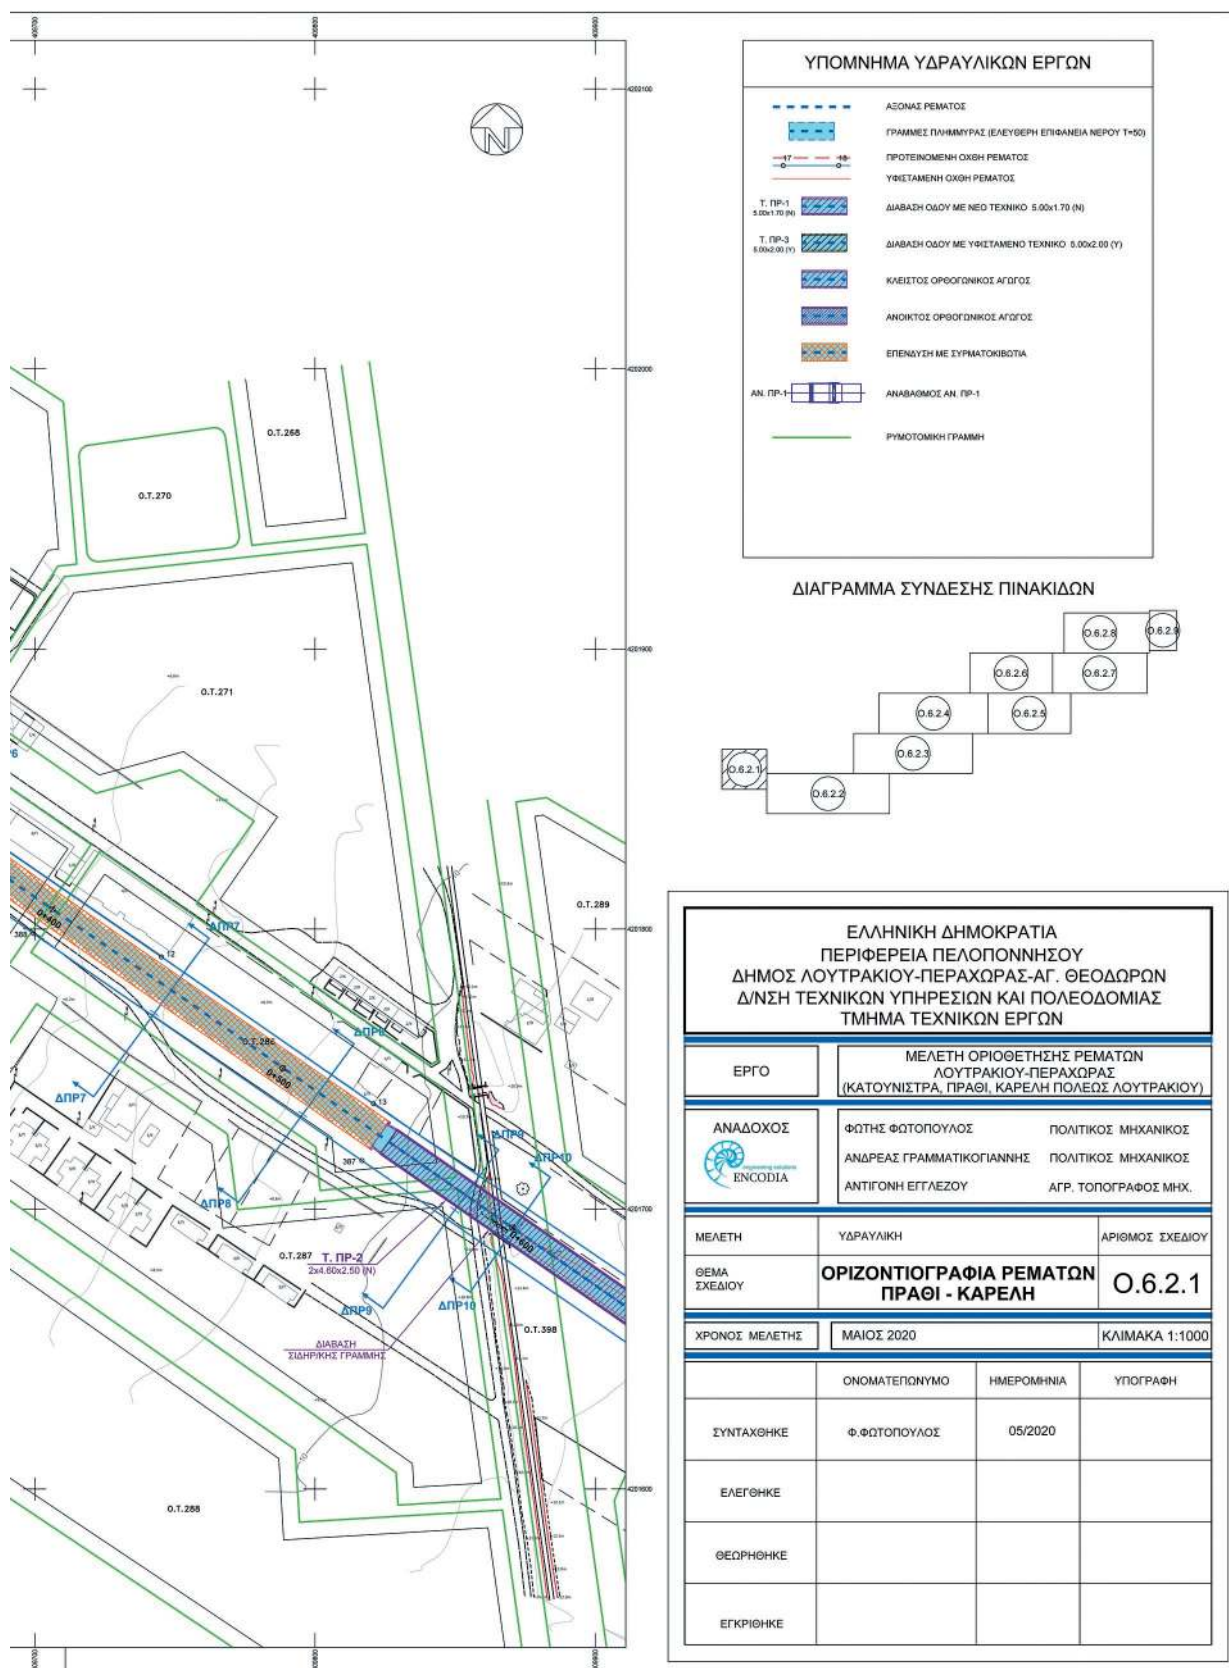


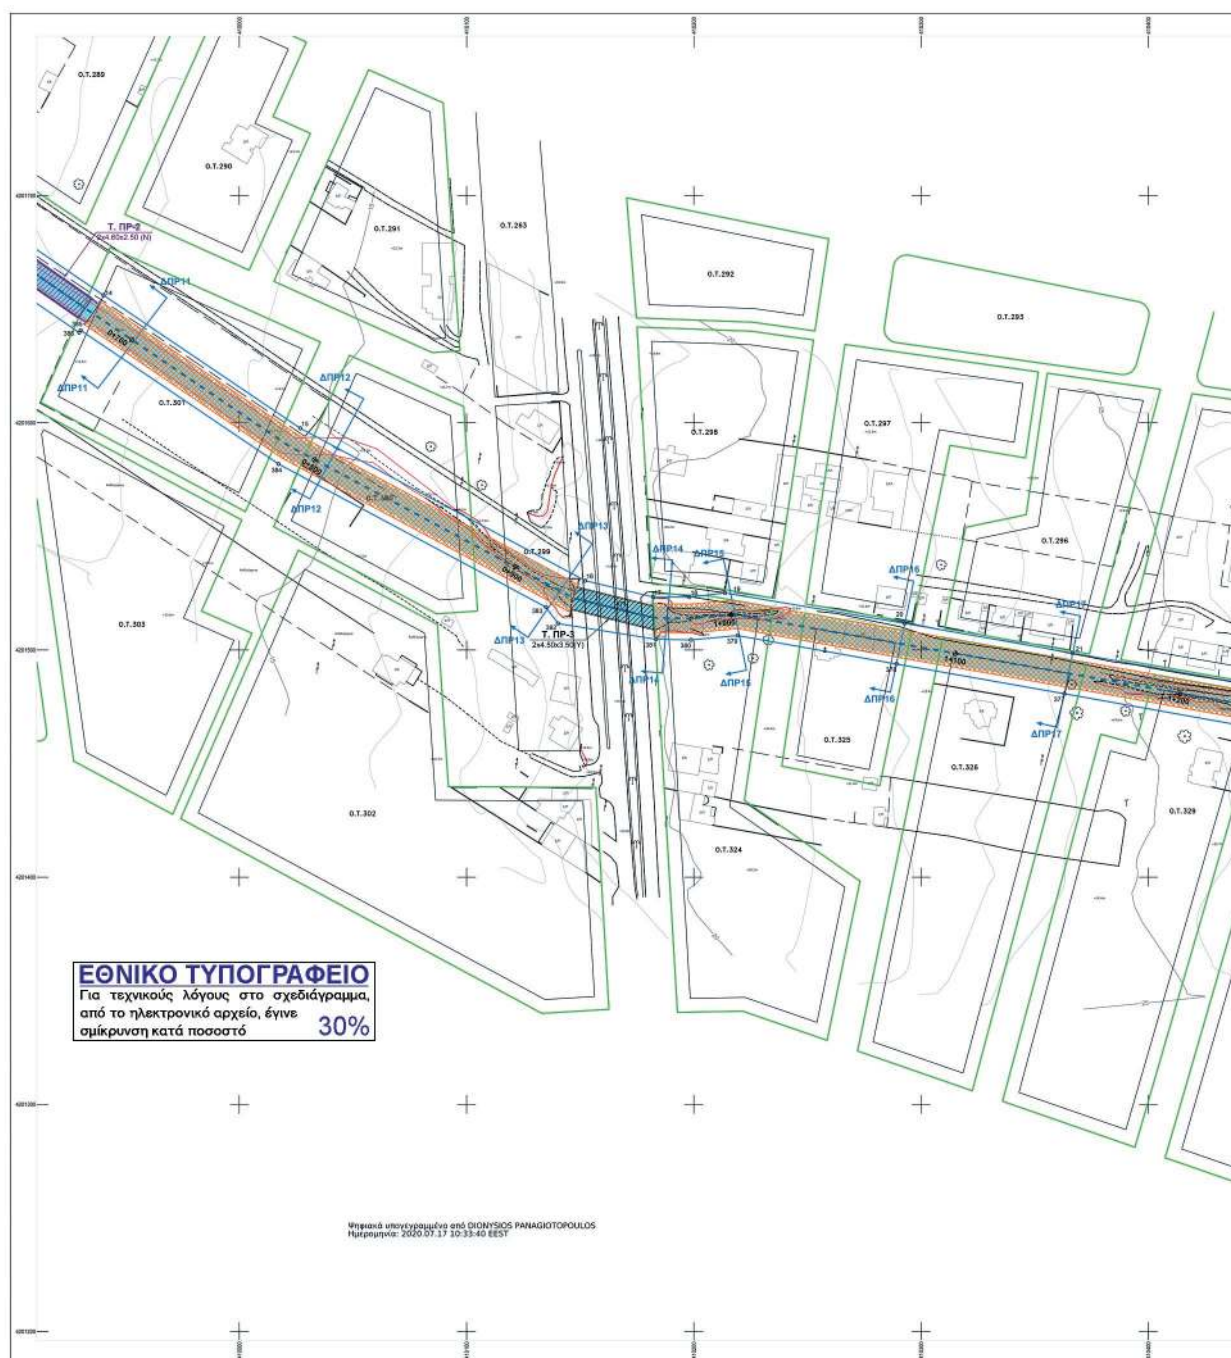


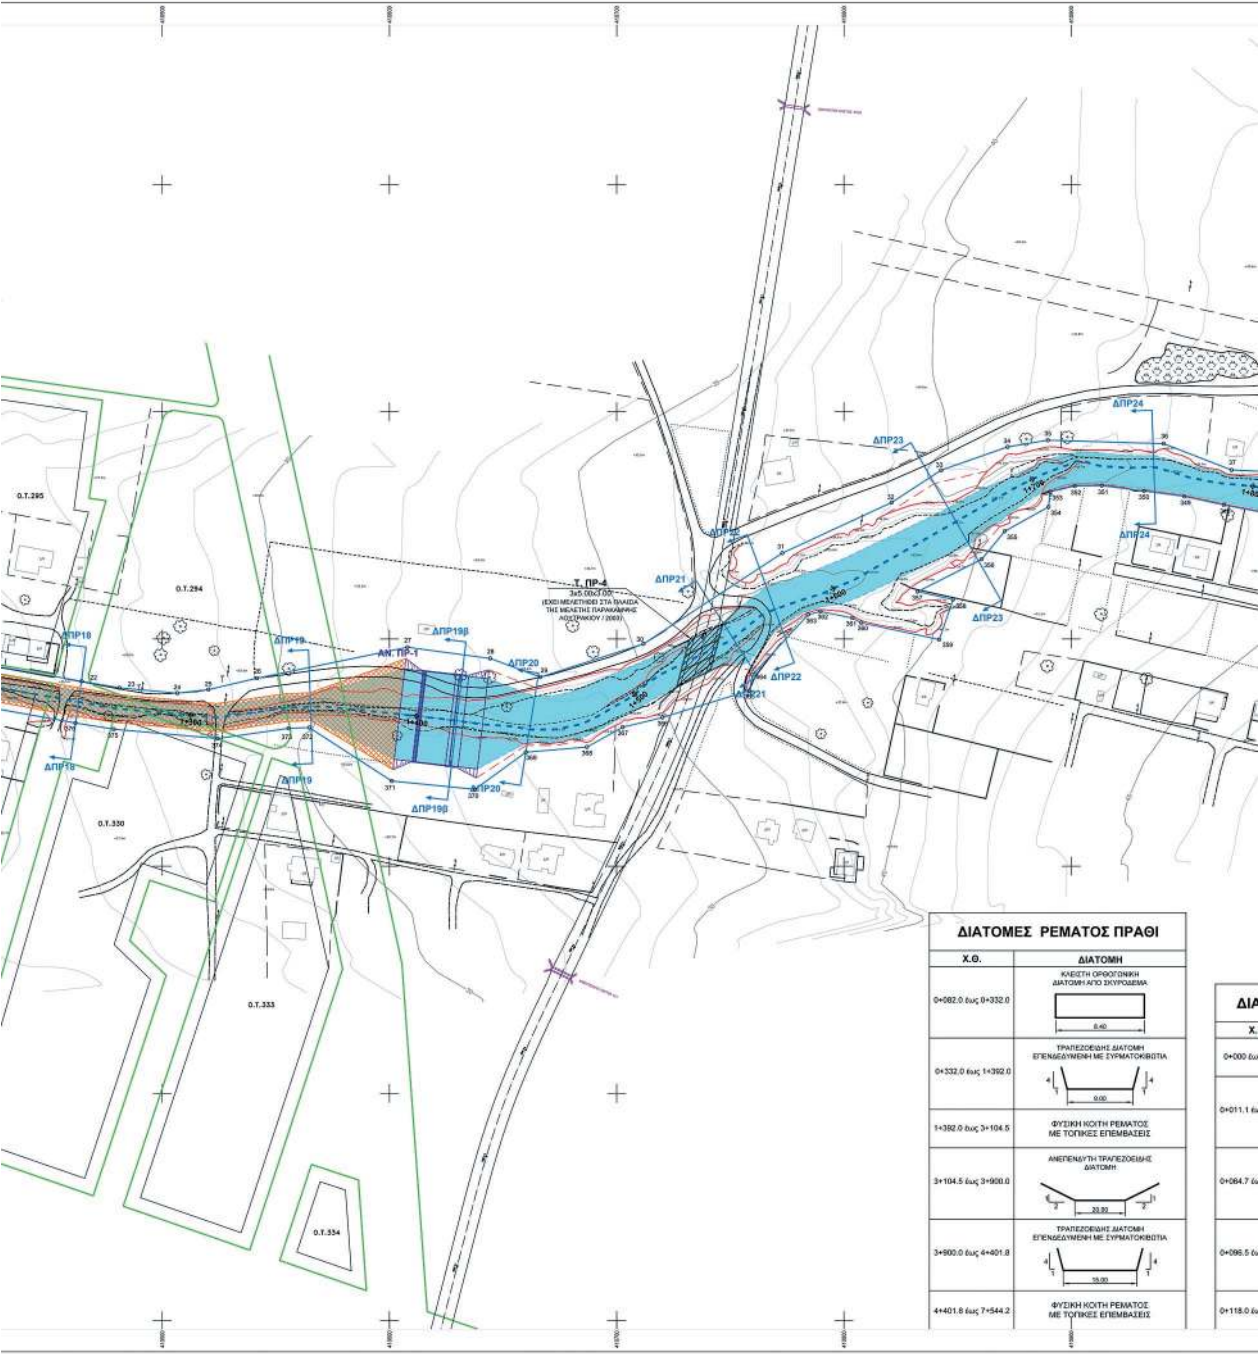


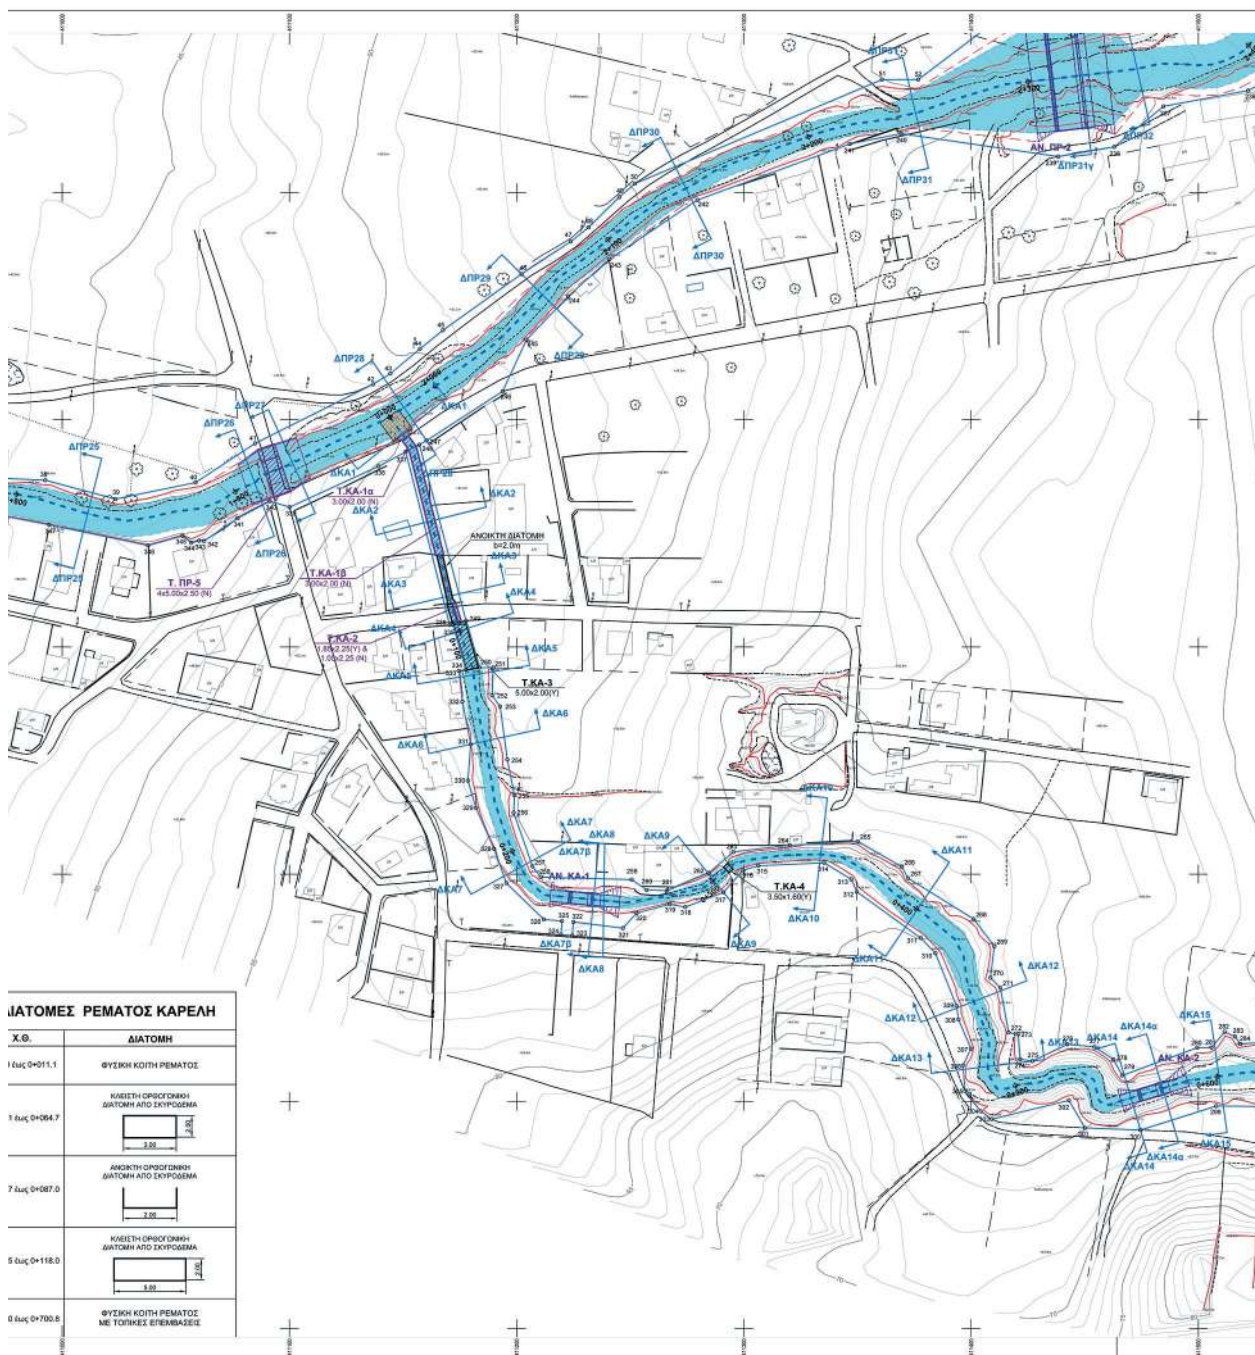

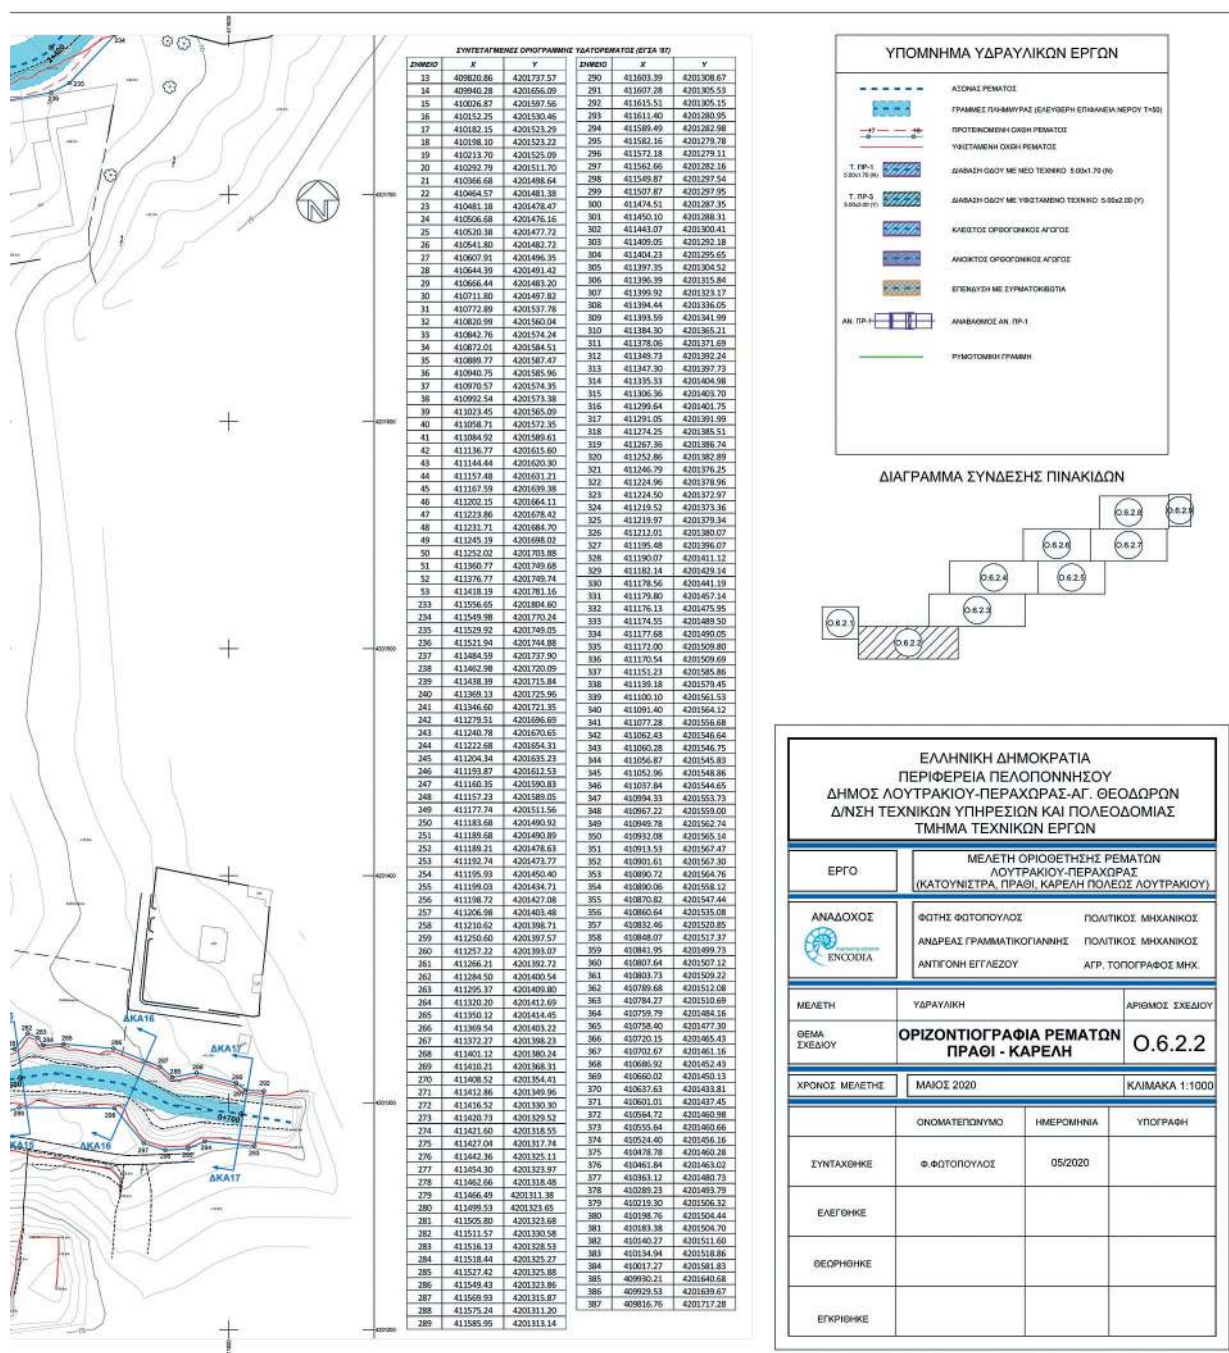

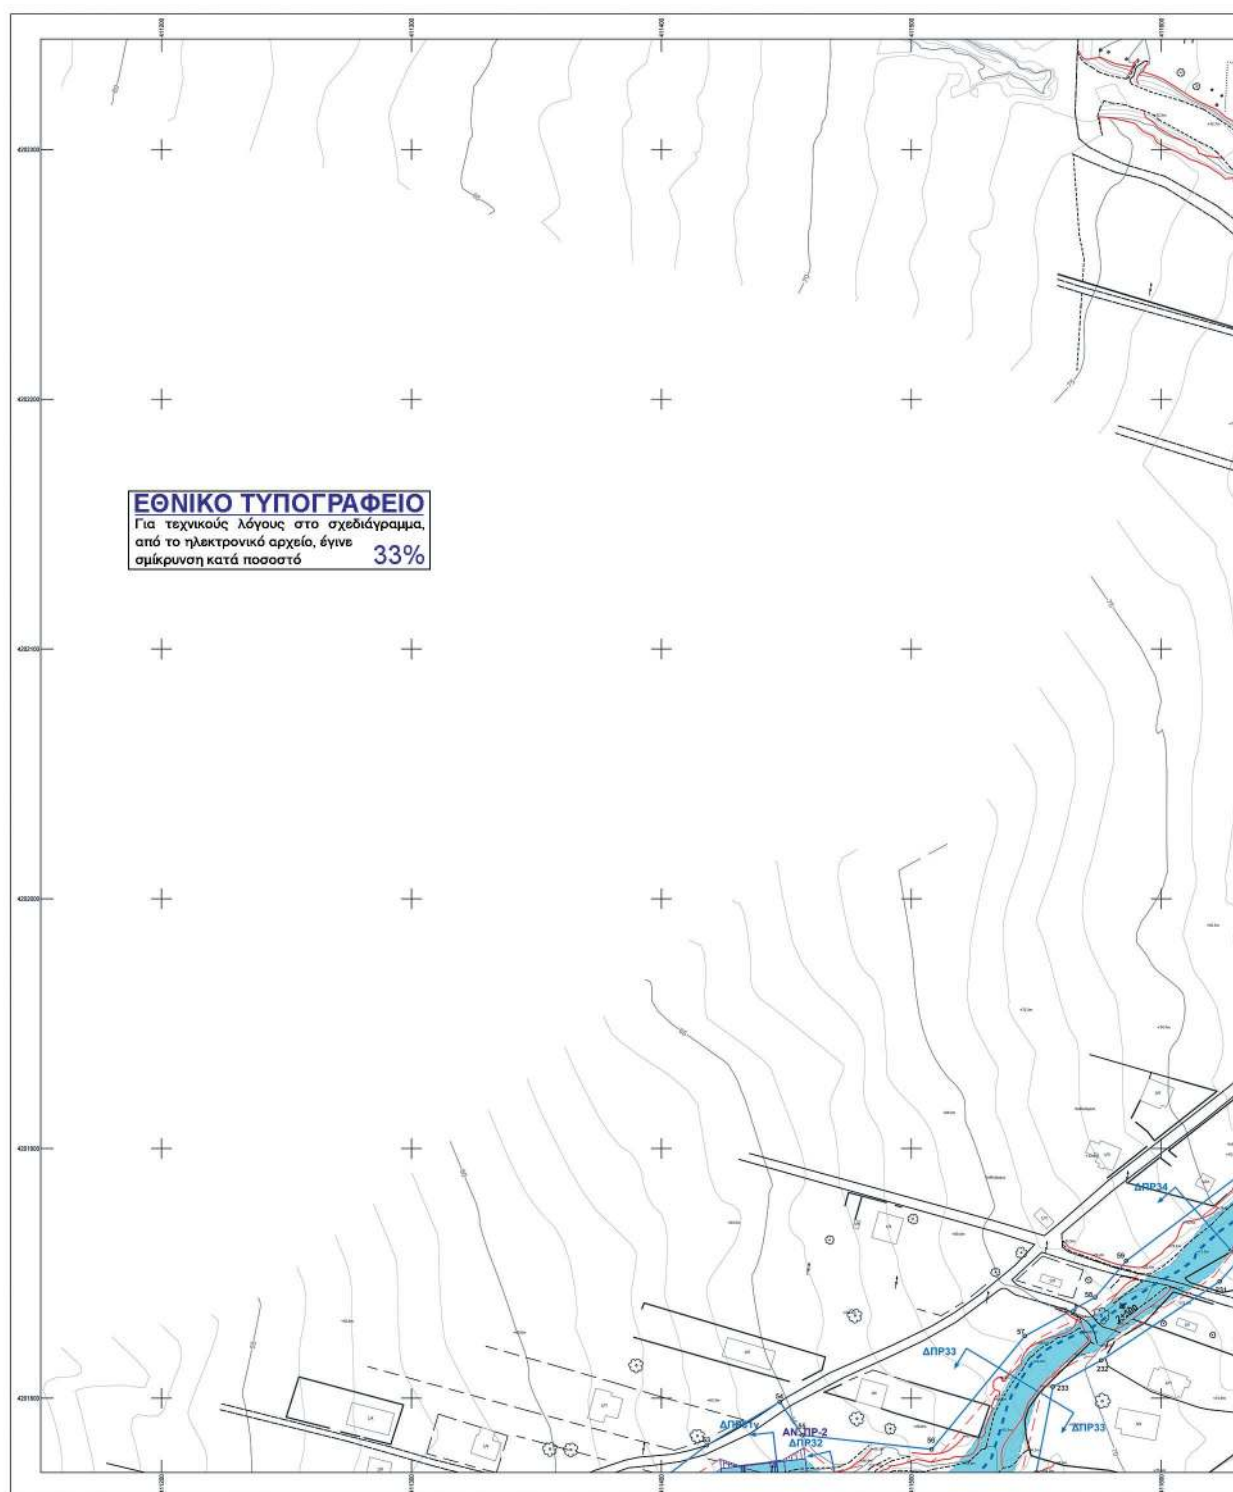


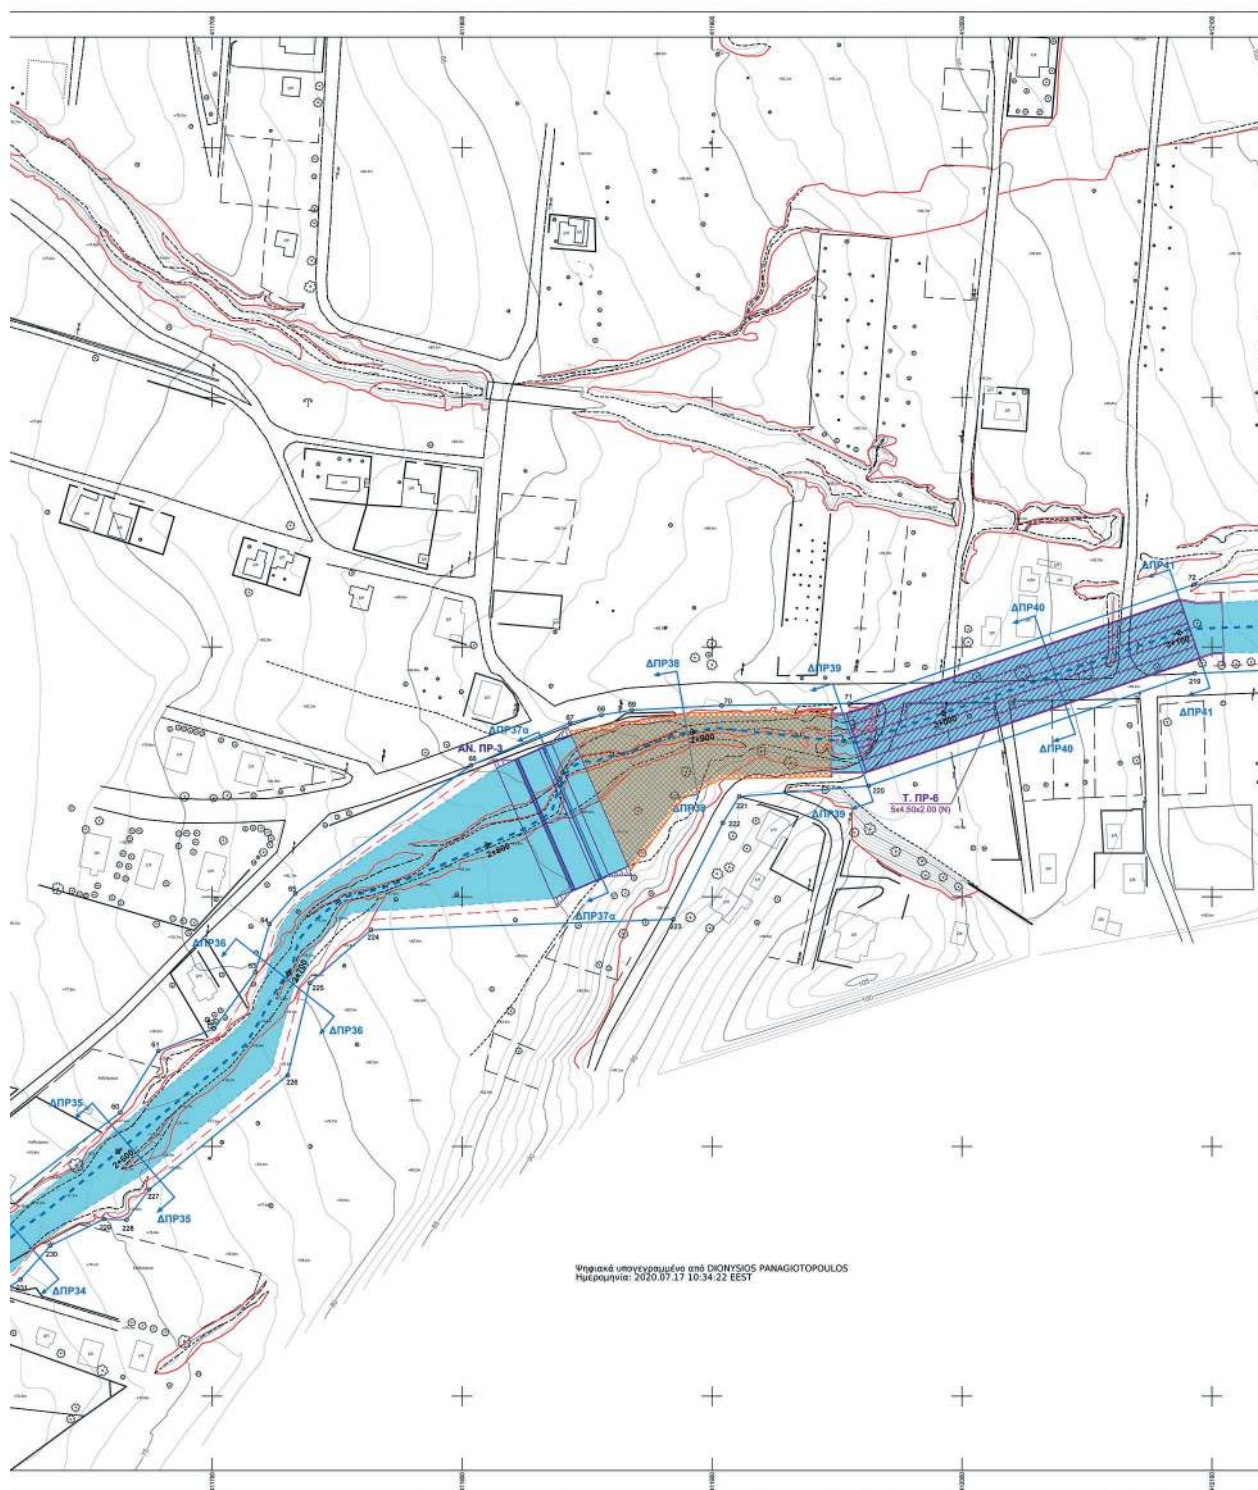


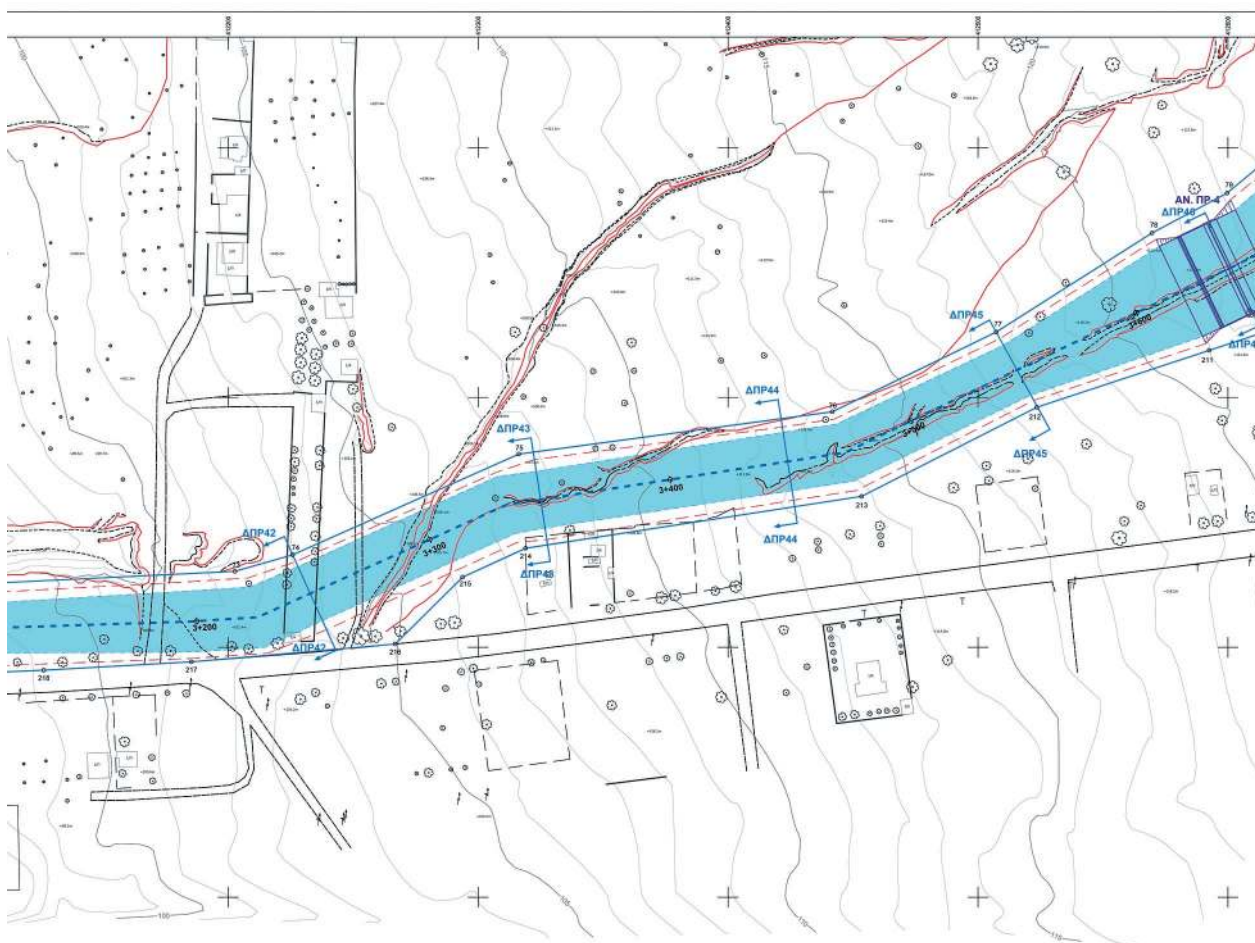


ΣΥΝΤΕΤΑΓΜΕΝΕΣ ΟΡΙΟΓΡΑΦΙΕΣ ΥΔΑΤΟΦΑΝΤΟΣ (ΕΓΧΑ 18)


ΣΗΜΕΙΟ	X	Y	ΣΗΜΕΙΟ	X	Y
52	411376.77	4201749.74	203	412731.15	4202389.44
53	411418.19	4201781.16	204	412701.84	4202323.40
54	411447.42	4201798.54	205	412674.18	4202299.09
55	411456.44	4201785.19	206	412660.36	4202271.47
56	411508.14	4201779.55	207	412626.82	4202235.74
57	411545.41	4201824.89	208	412672.85	4202254.81
58	411573.56	4201840.37	209	412673.62	4202249.72
59	411585.98	4201855.00	210	412624.78	4202229.47
60	411663.29	4201915.59	211	412592.51	4202218.83
61	411678.58	4201938.23	212	412523.49	4202196.04
62	411700.83	4201947.21	213	412453.43	4202160.39
63	411717.30	4201969.85	214	412319.02	4202139.64
64	411723.09	4201989.26	215	412293.79	4202128.09
65	411733.33	4202001.25	216	412266.84	4202101.31
66	411803.57	4202052.58	217	412185.28	4202094.18
67	411843.34	4202089.61	218	412126.23	4202090.83
68	411855.81	4202072.77	219	412093.14	4202089.42
69	411868.02	4202074.69	220	411962.69	4202044.40
70	411903.87	4202076.55	221	411910.87	4202040.10
71	411954.86	4202077.35	222	411904.34	4202029.55
72	412092.86	4202125.01	223	411884.58	4201990.94
73	412202.73	4202130.41	224	411763.60	4201986.68
74	412225.81	4202137.01	225	411739.12	4201965.47
75	412316.30	4202177.31	226	411730.28	4201928.51
76	412441.70	4202194.25	227	411674.74	4201882.69
77	412507.25	4202226.14	228	411665.76	4201870.58
78	412569.58	4202265.77	229	411656.69	4201870.91
79	412599.69	4202281.77	230	411635.26	4201860.28
80	412624.17	4202343.72	231	411623.38	4201846.76
81	412703.53	4202408.90	232	411575.95	4201815.15
			233	411556.65	4201804.60
			234	411549.98	4201770.24
			235	411529.92	4201749.05

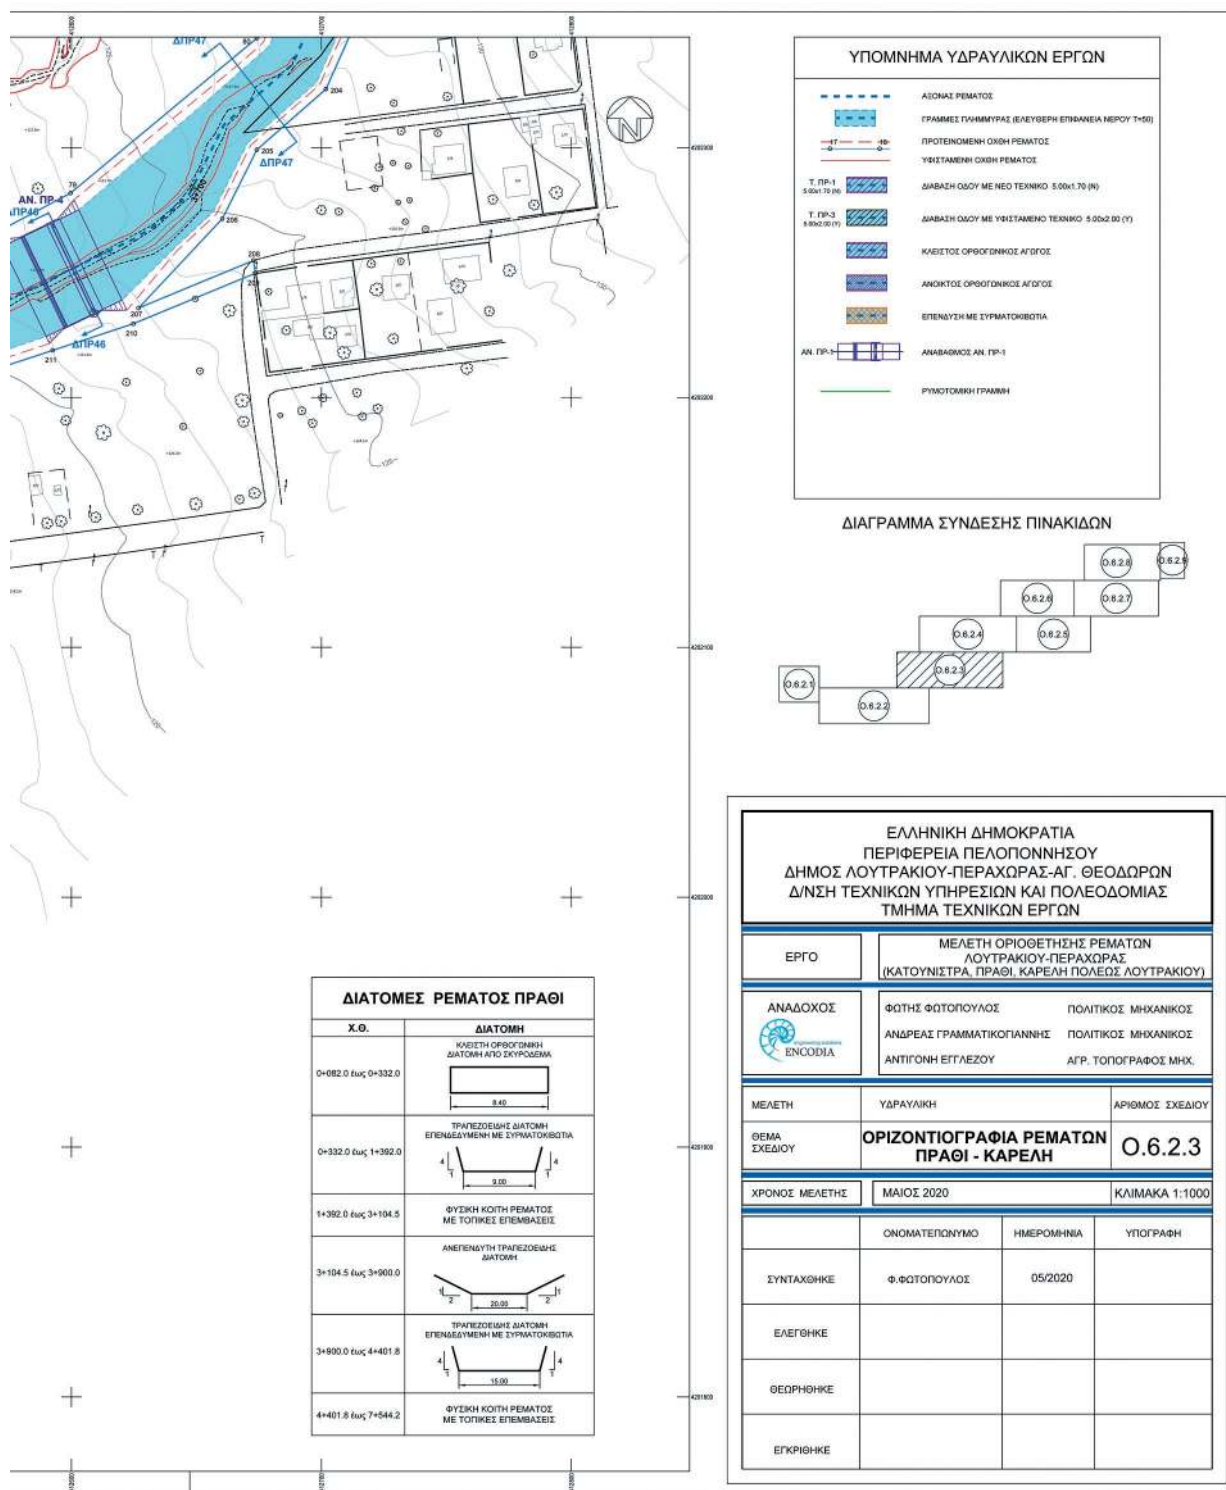

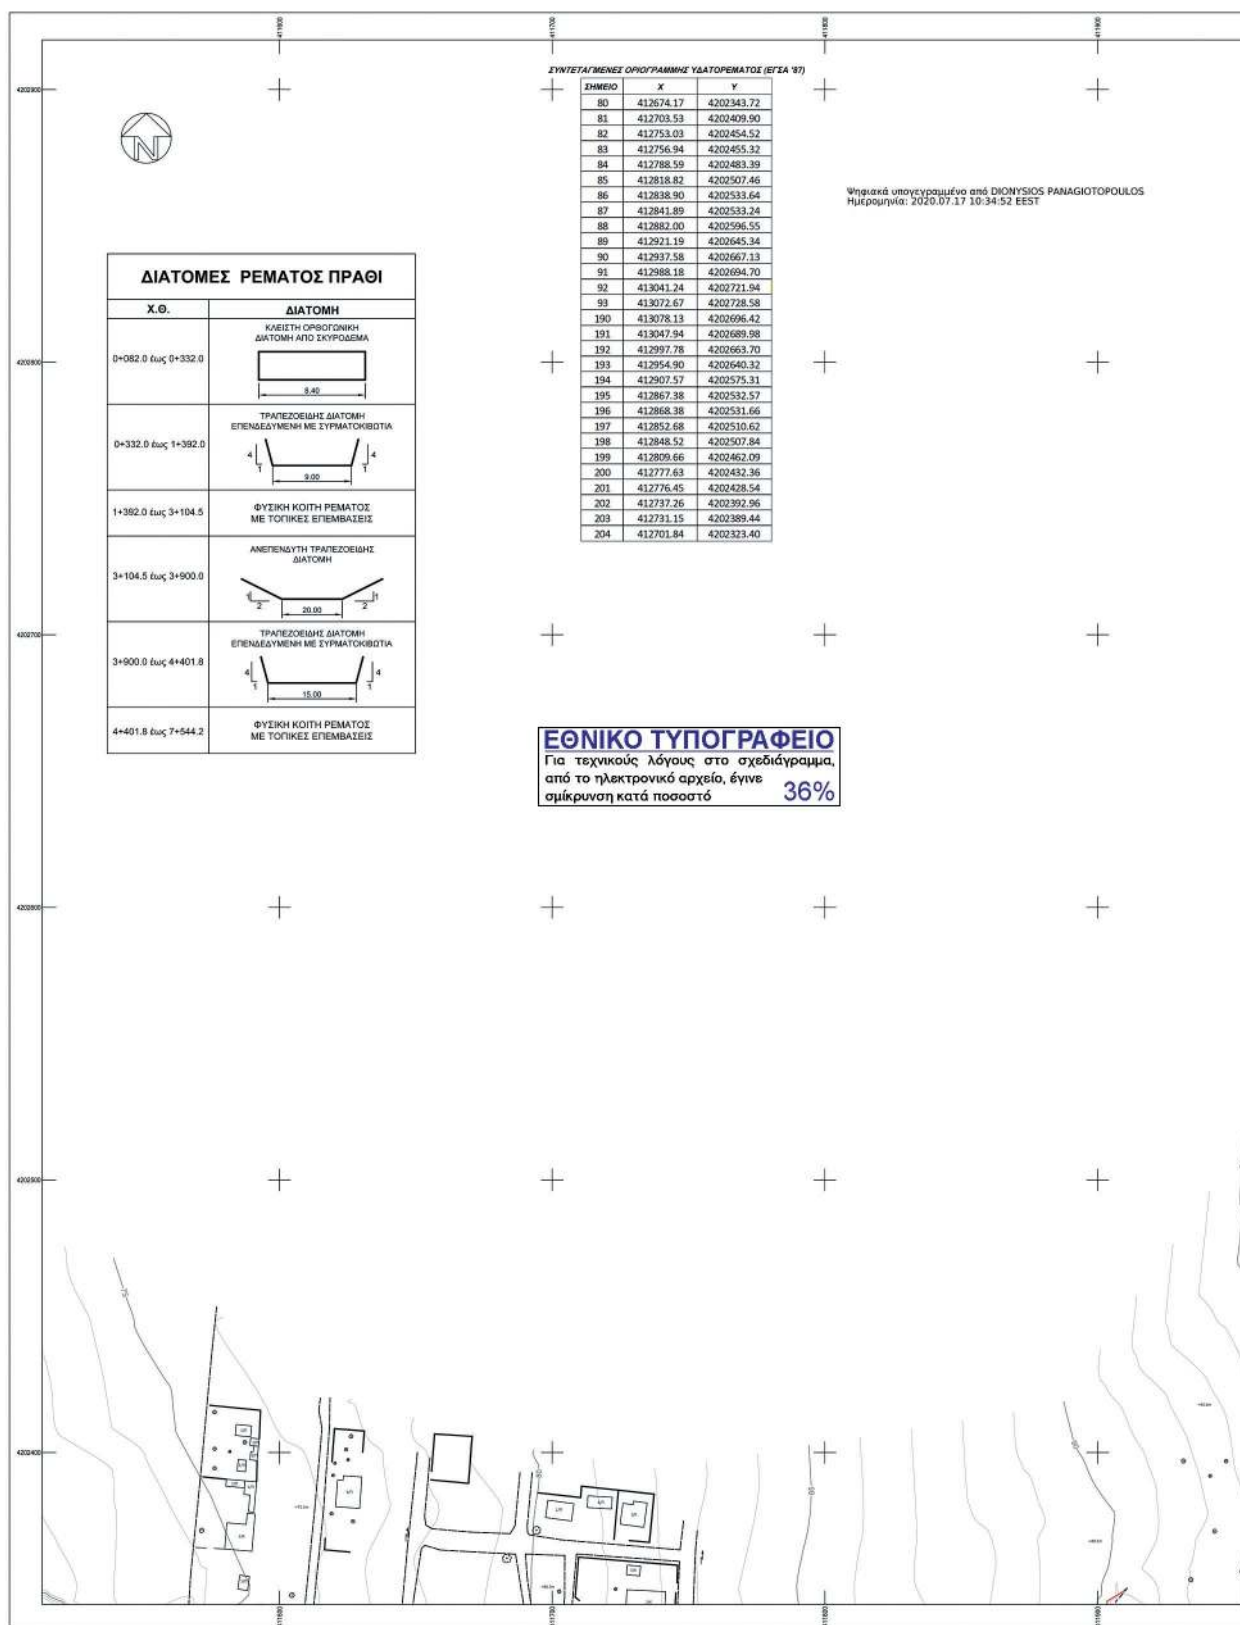



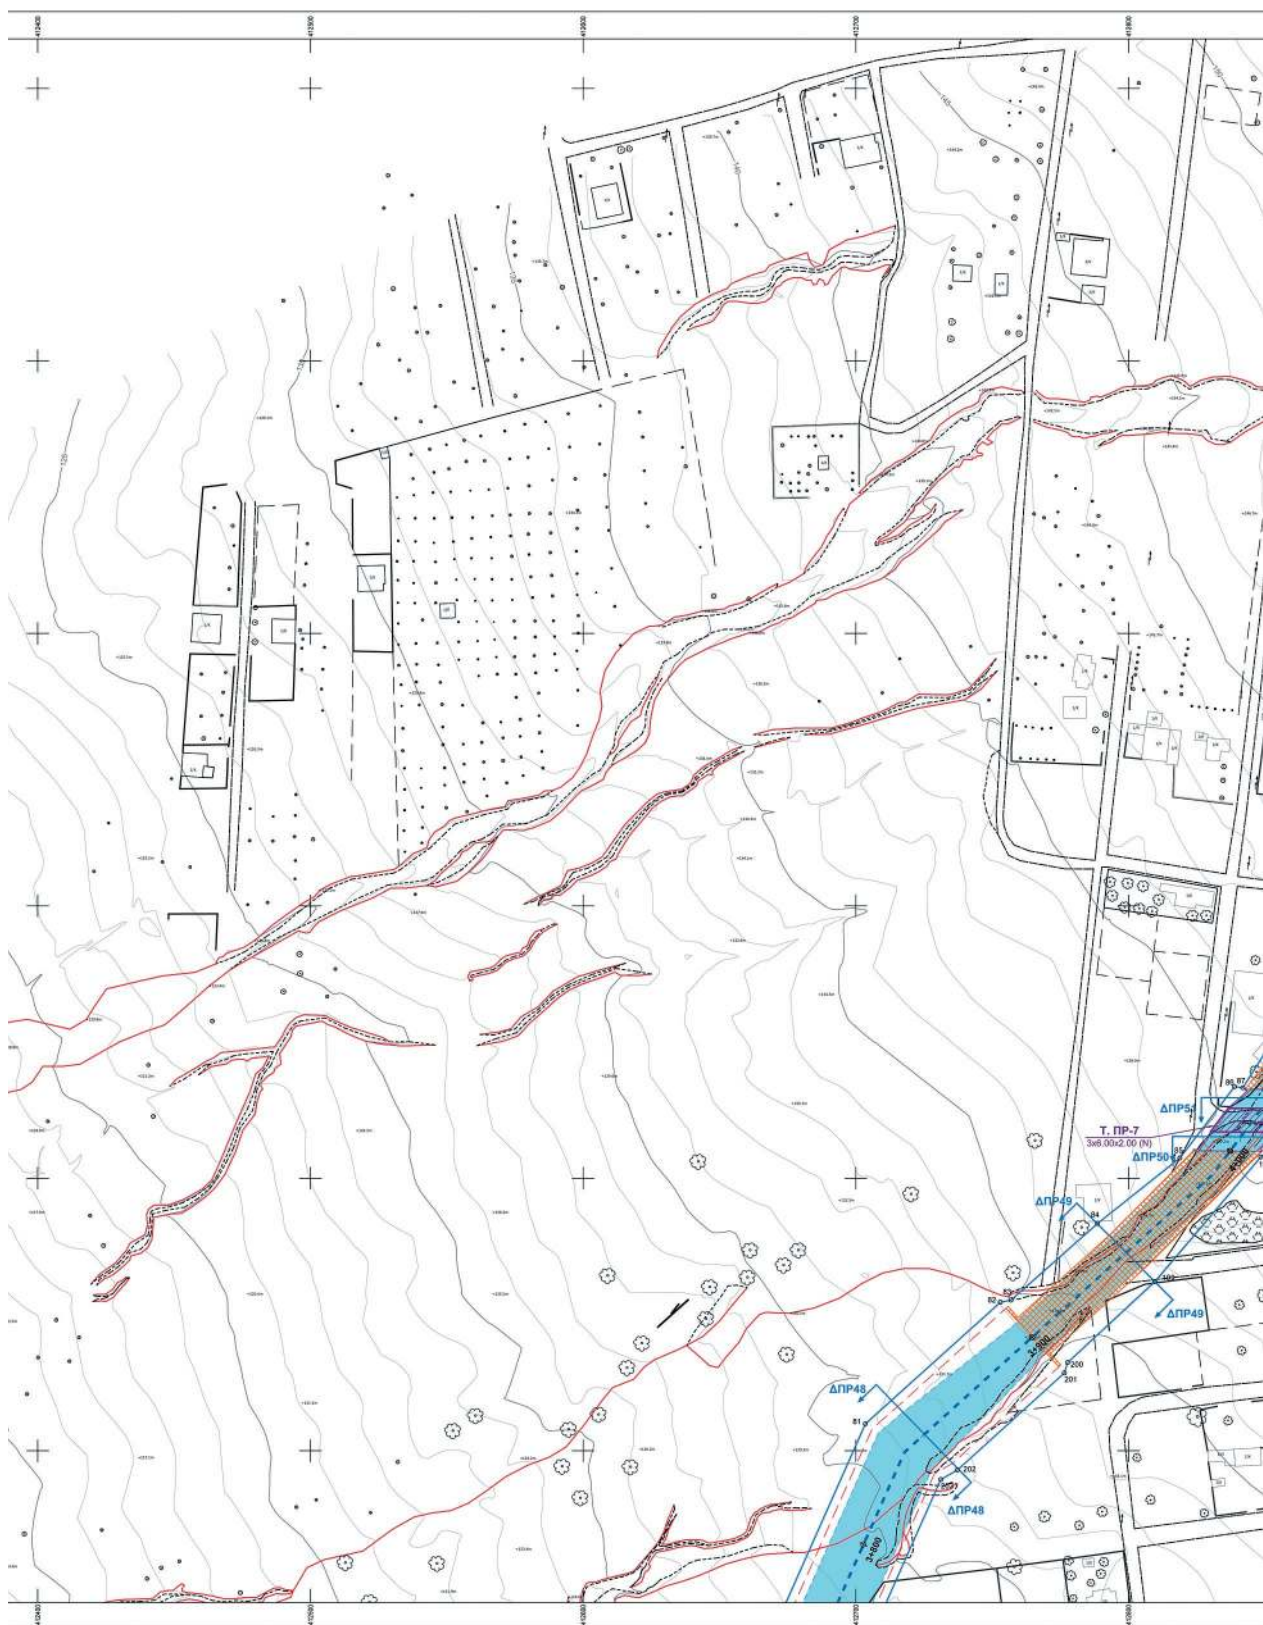


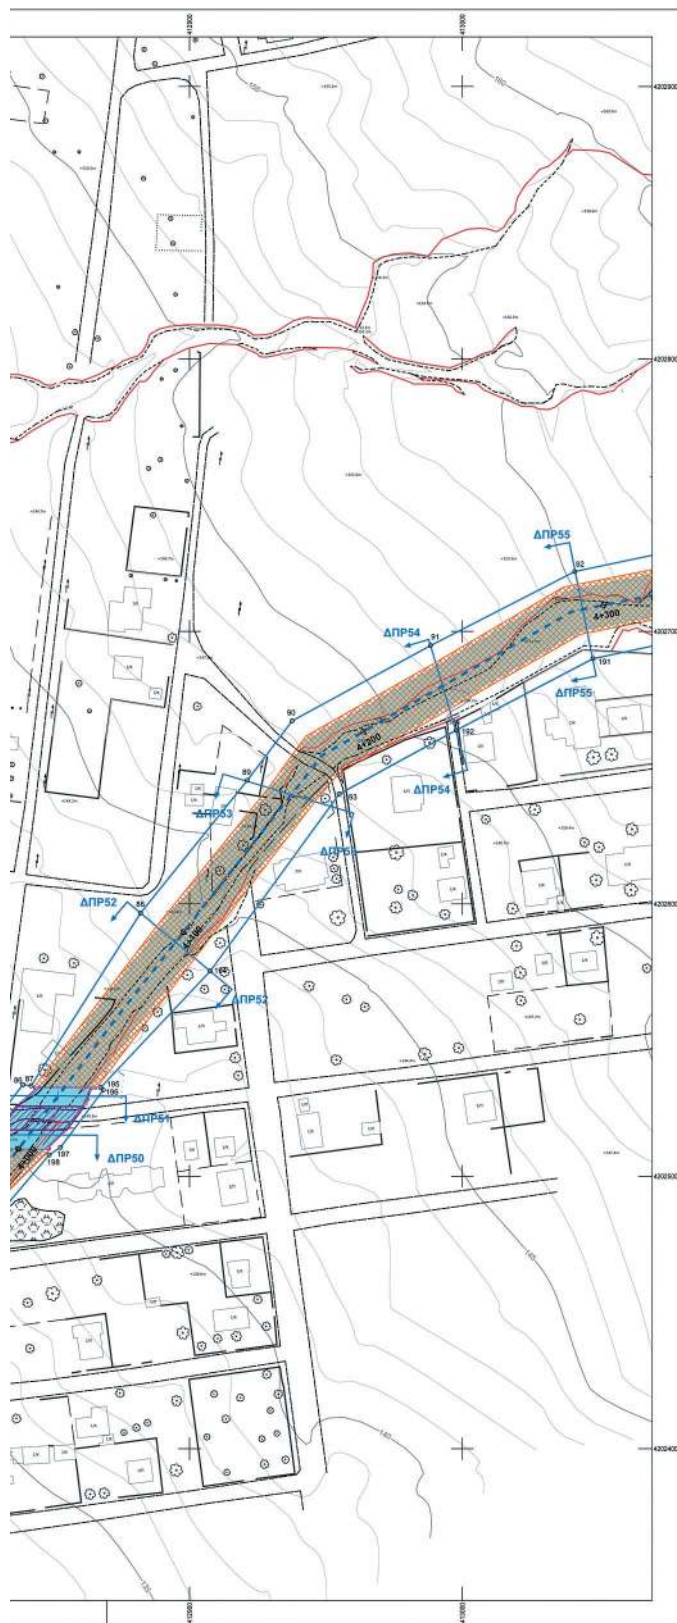

ΥΠΟΜΝΗΜΑ ΥΔΡΑΥΛΙΚΩΝ ΕΡΓΩΝ

	ΛΕΩΝΑΣ ΡΕΜΑΤΟΣ
	ΓΡΑΜΜΕΣ ΠΛΗΜΜΥΡΑΣ (ΕΛΕΥΘΕΡΗ ΕΠΙΦΑΝΕΙΑ ΝΕΡΟΥ T=50)
	ΠΡΟΤΕΙΝΟΜΕΝΗ ΟΔΟΣ ΡΕΜΑΤΟΣ
	ΥΦΙΣΤΑΜΕΝΗ ΟΔΟΣ ΡΕΜΑΤΟΣ
	Τ. ΠΡ-1 5.00x1.70 (H)
	ΔΙΑΒΑΣΗ ΟΔΟΥ ΜΕ ΝΕΟ ΤΕΧΝΙΚΟ 5.00x1.70 (H)
	Τ. ΠΡ-3 5.00x2.00 (Y)
	ΔΙΑΒΑΣΗ ΟΔΟΥ ΜΕ ΥΦΙΣΤΑΜΕΝΟ ΤΕΧΝΙΚΟ 5.00x2.00 (Y)
	ΚΛΕΙΣΤΟΣ ΟΡΘΟΓΩΝΙΟΣ ΑΓΩΓΟΣ
	ΑΝΟΙΚΤΟΣ ΟΡΘΟΓΩΝΙΟΣ ΑΓΩΓΟΣ
	ΕΠΕΝΔΥΣΗ ΜΕ ΣΥΡΜΑΤΟΚΙΒΩΤΙΑ
	ΑΝ. ΠΡ-1
	ΑΝΑΒΑΘΜΟΣ ΑΝ. ΠΡ-1
	ΡΥΘΜΟΤΟΜΗ ΓΡΑΜΜΗ

ΔΙΑΓΡΑΜΜΑ ΣΥΝΔΕΣΗΣ ΠΙΝΑΚΙΔΩΝ

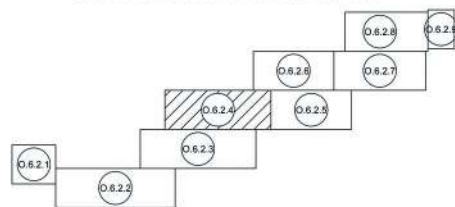

ΕΛΛΗΝΙΚΗ ΔΗΜΟΚΡΑΤΙΑ
ΠΕΡΙΦΕΡΕΙΑ ΠΕΛΟΠΟΝΝΗΣΟΥ
ΔΗΜΟΣ ΛΟΥΤΡΑΚΙΟΥ-ΠΕΡΑΧΩΡΑΣ-ΑΓ. ΘΕΟΔΩΡΩΝ
Δ/ΝΣΗ ΤΕΧΝΙΚΩΝ ΥΠΗΡΕΣΙΩΝ ΚΑΙ ΠΟΛΕΟΔΟΜΙΑΣ
ΤΜΗΜΑ ΤΕΧΝΙΚΩΝ ΕΡΓΩΝ

ΕΡΓΟ ΜΕΛΕΤΗ ΟΡΙΟΘΕΤΗΣΗΣ ΡΕΜΑΤΩΝ
ΛΟΥΤΡΑΚΙΟΥ-ΠΕΡΑΧΩΡΑΣ
(ΚΑΤΟΥΝΙΣΤΡΑ, ΠΡΑΘΙ, ΚΑΡΕΛΗ ΠΟΛΕΩΣ ΛΟΥΤΡΑΚΙΟΥ)



ΦΩΤΗΣ ΦΩΤΟΠΟΥΛΟΣ ΠΟΛΙΤΙΚΟΣ ΜΗΧΑΝΙΚΟΣ
ΑΝΔΡΕΑΣ ΓΡΑΜΜΑΤΙΚΟΓΙΑΝΝΗΣ ΠΟΛΙΤΙΚΟΣ ΜΗΧΑΝΙΚΟΣ
ΑΝΤΙΓΟΝΗ ΕΓΓΛΕΖΟΥ ΑΓΡ. ΤΟΠΟΓΡΑΦΟΣ ΜΗΧ.

ΜΕΛΕΤΗ ΥΔΡΑΥΛΙΚΗ ΑΡΙΘΜΟΣ ΣΧΕΔΙΟΥ


ΘΕΜΑ ΣΧΕΔΙΟΥ **ΟΡΙΖΟΝΤΙΟΓΡΑΦΙΑ ΡΕΜΑΤΩΝ
ΠΡΑΘΙ - ΚΑΡΕΛΗ** 0.6.2.4


ΧΡΟΝΟΣ ΜΕΛΕΤΗΣ ΜΑΙΟΣ 2020 ΚΑΙΜΑΚΑ 1:1000


	ΟΝΟΜΑΤΕΠΩΝΥΜΟ	ΗΜΕΡΟΜΗΝΙΑ	ΥΠΟΓΡΑΦΗ
ΣΥΝΤΑΧΘΗΚΕ	Φ. ΦΩΤΟΠΟΥΛΟΣ	05/2020	
ΕΛΕΓΘΗΚΕ			
ΘΕΩΡΗΘΗΚΕ			
ΕΓΚΡΙΘΗΚΕ			





ΕΘΝΙΚΟ ΤΥΠΟΓΡΑΦΕΙΟ
Για τεχνικούς λόγους στο σχεδιάγραμμα,
από το ηλεκτρονικό αρχείο, έγινε
σμίκρυνση κατά ποσοστό **34%**

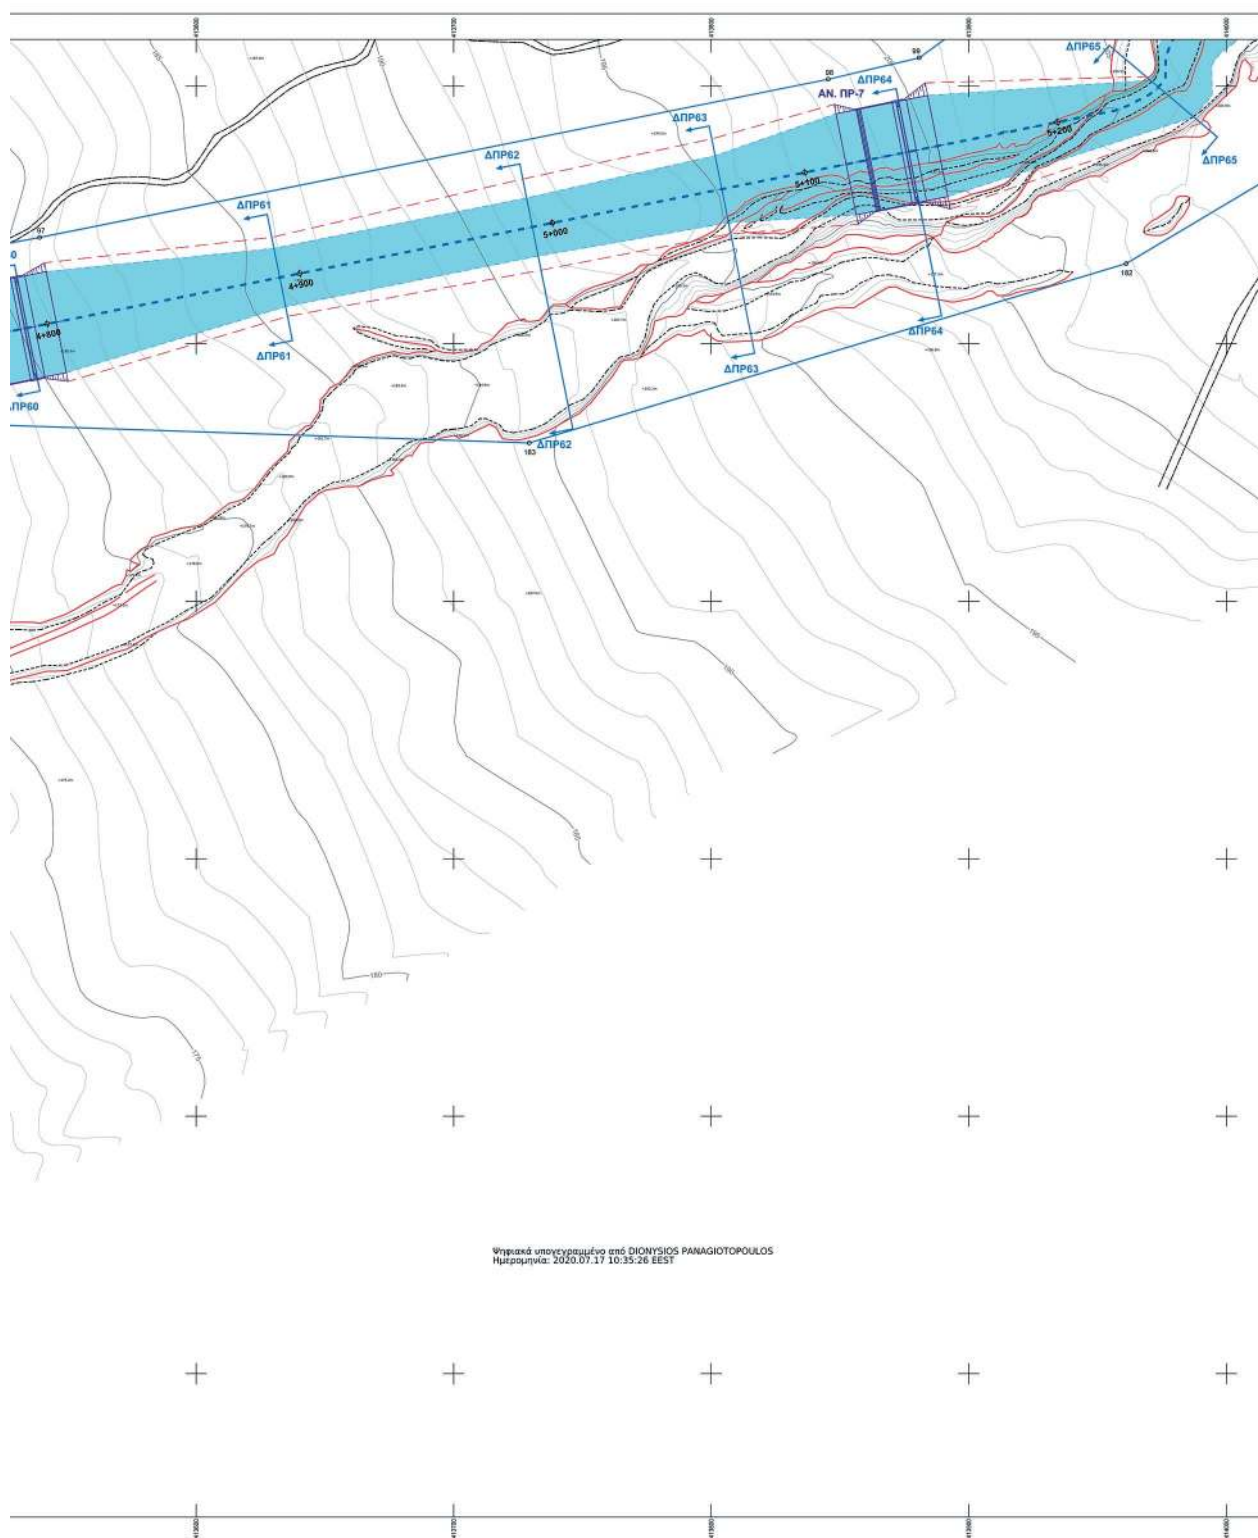

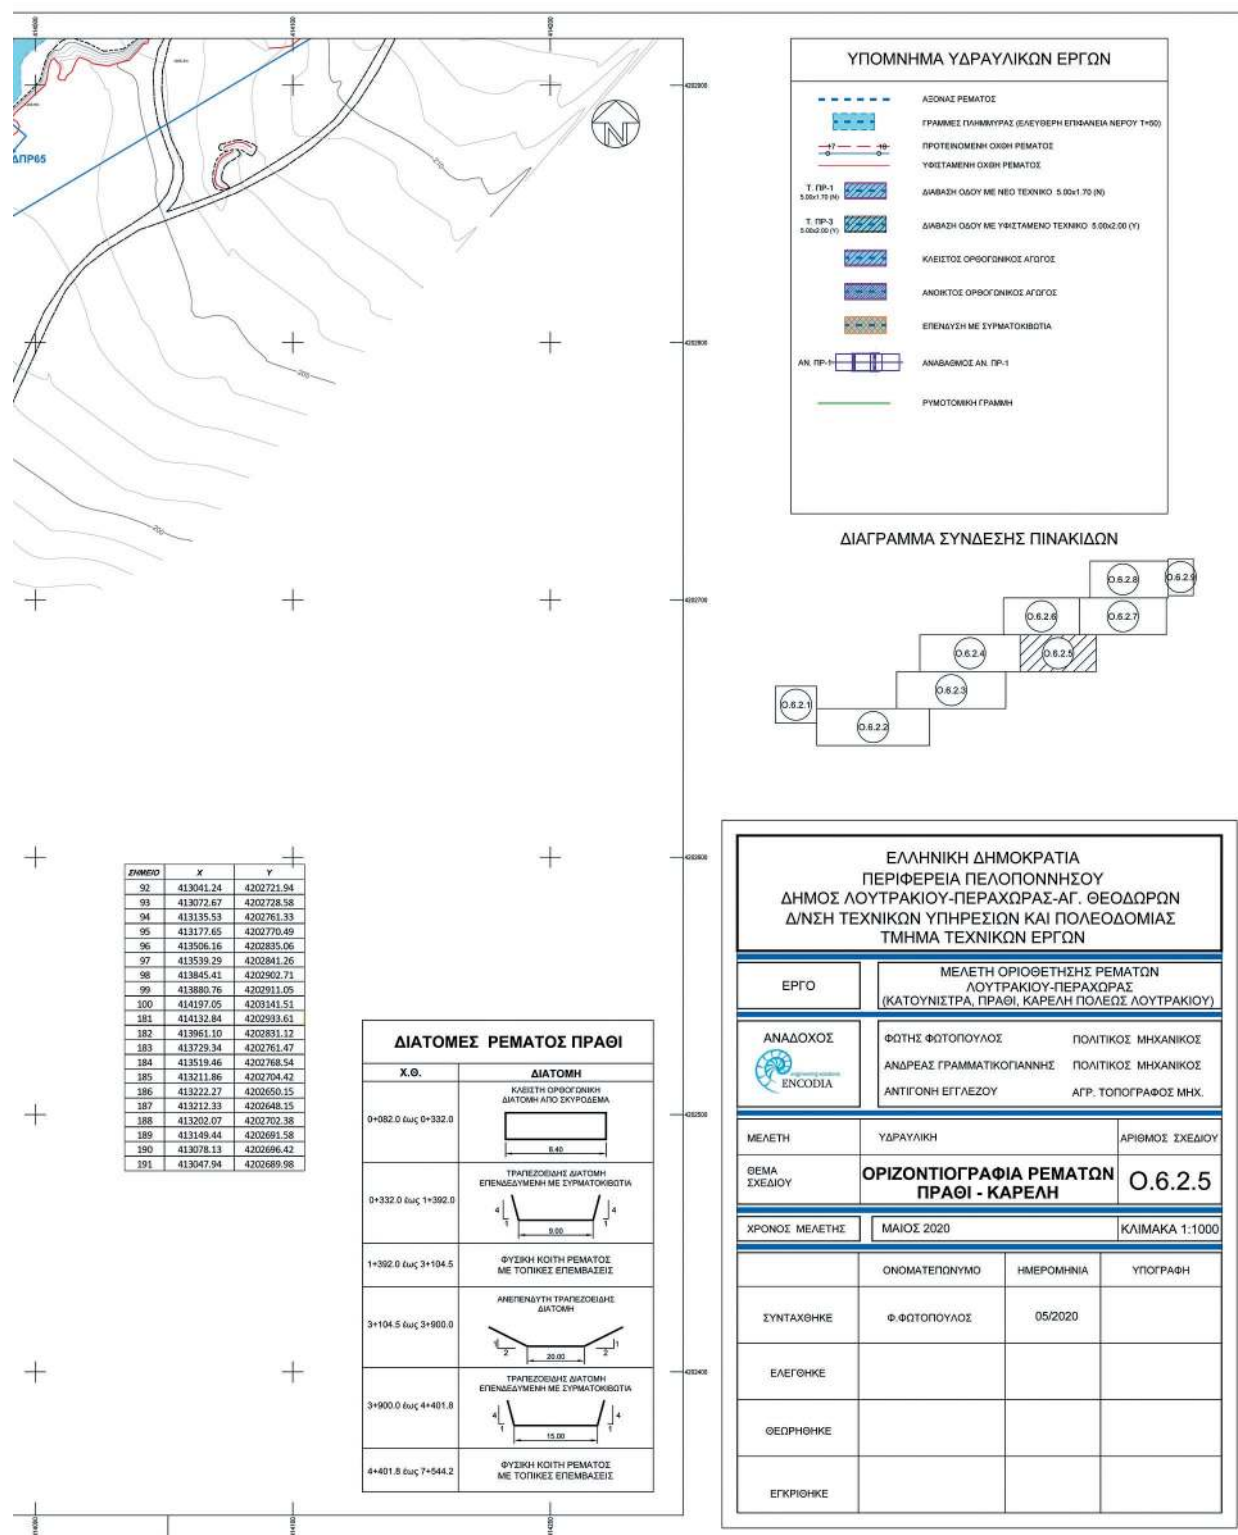

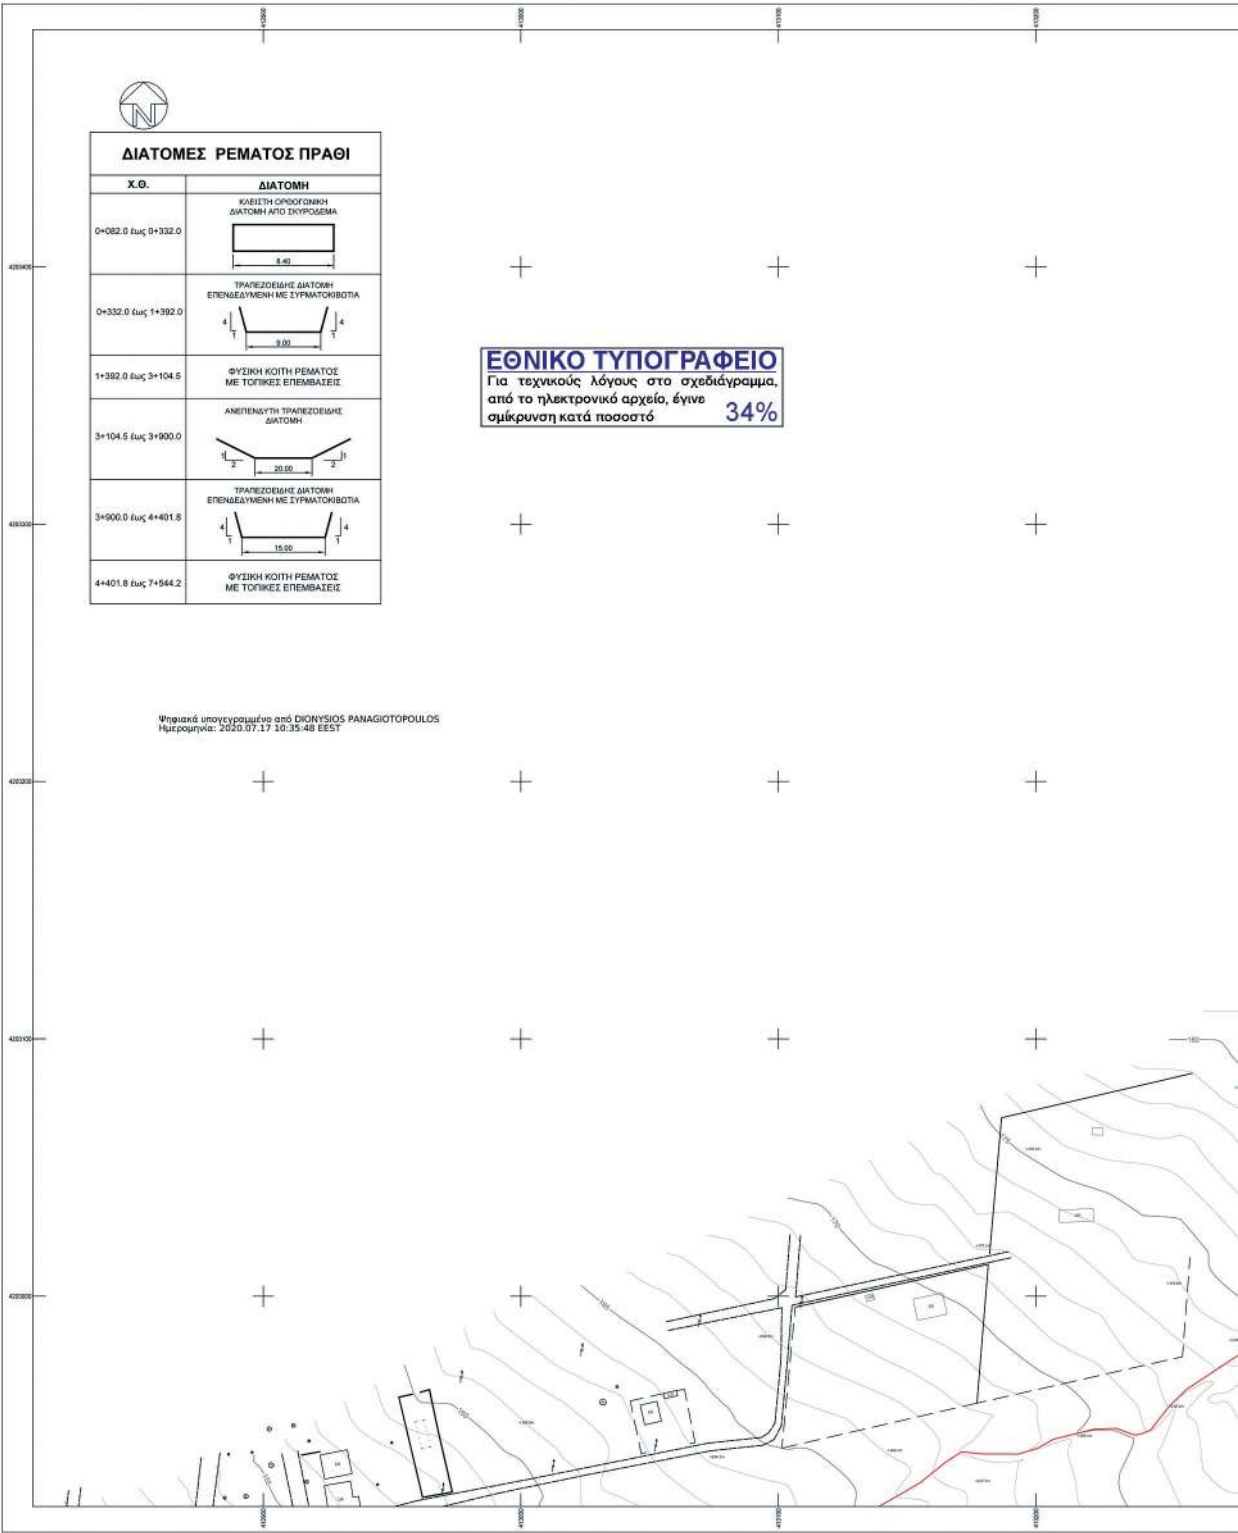

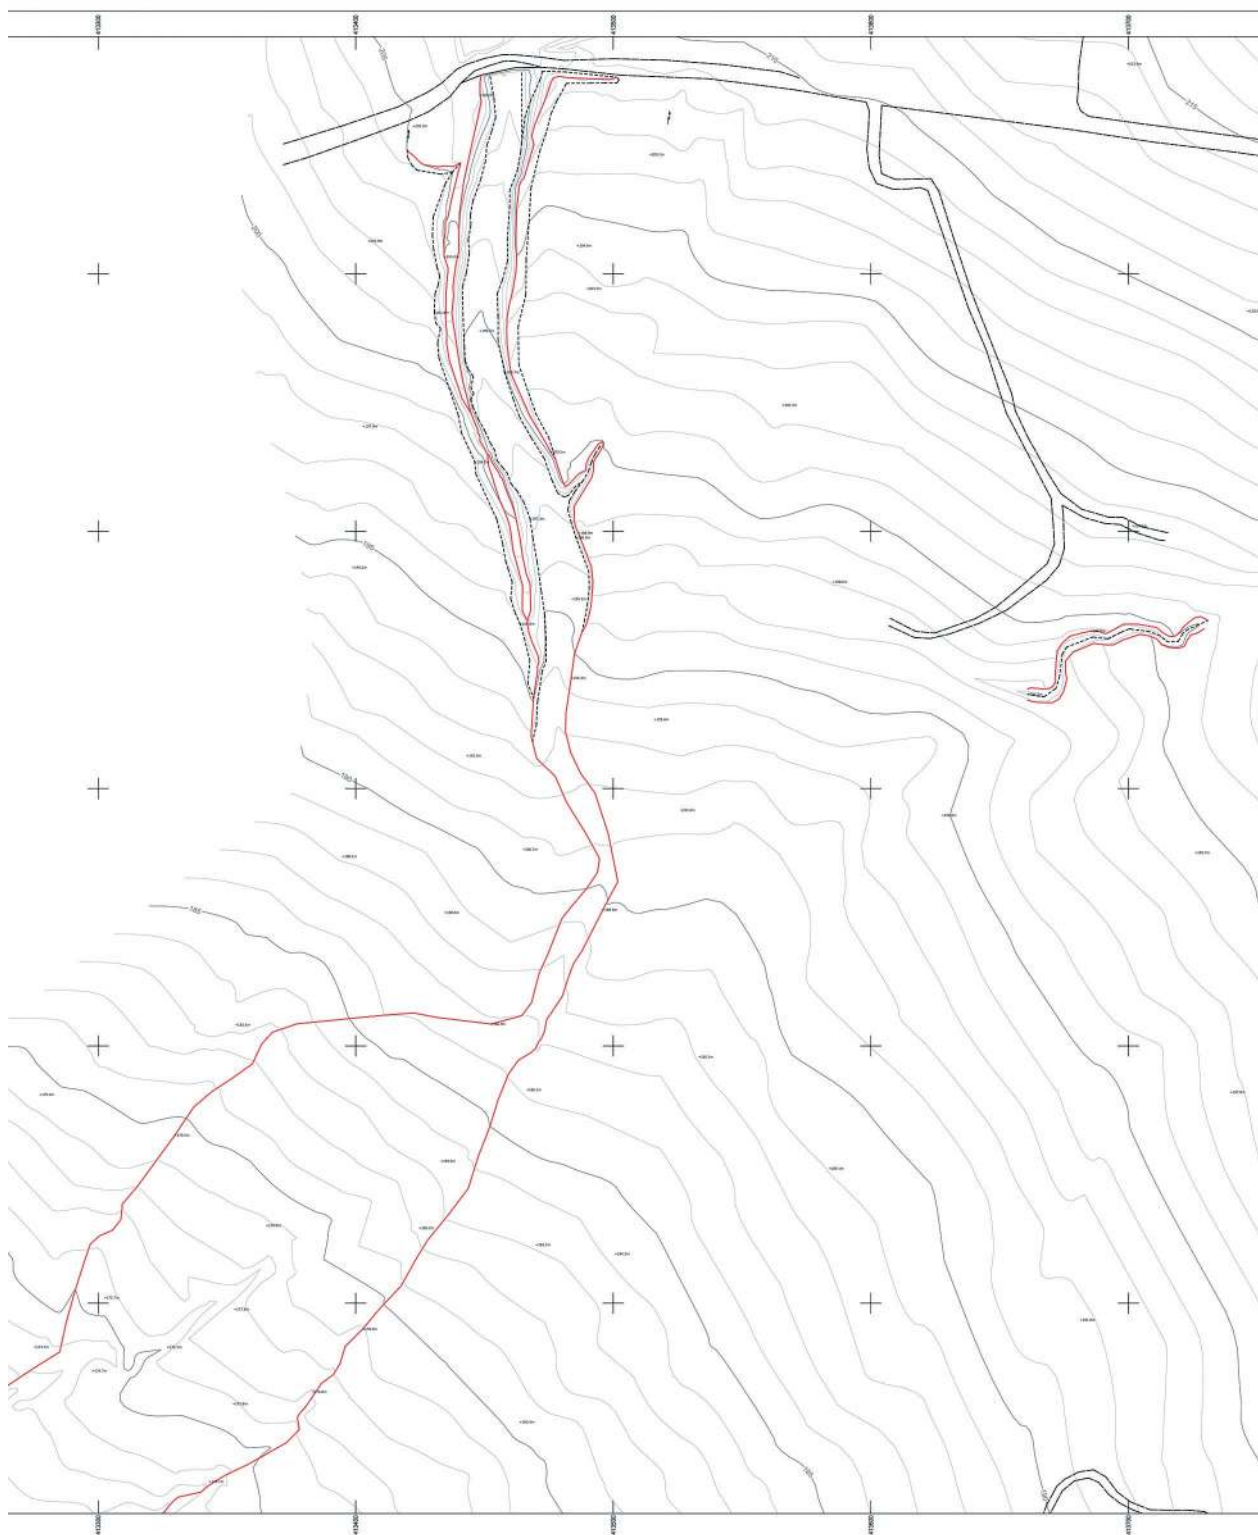


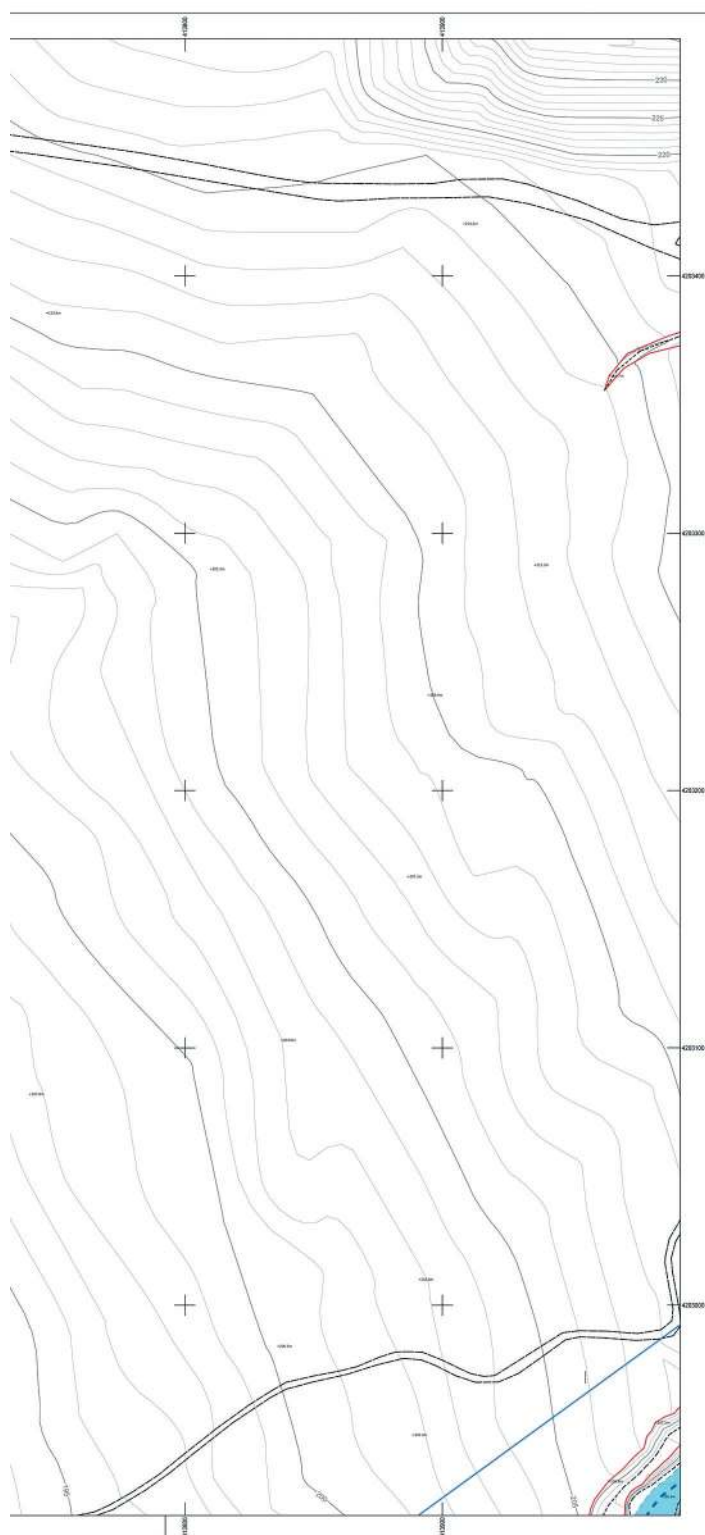

ΥΠΟΜΝΗΜΑ ΥΔΡΑΥΛΙΚΩΝ ΕΡΓΩΝ

	ΛΟΝΑΣ ΡΕΜΑΤΟΣ
	ΓΡΑΜΜΕΣ ΠΛΗΘΥΜΥΡΑΣ (ΕΛΕΥΘΕΡΗ ΕΠΙΦΑΝΕΙΑ ΝΕΡΟΥ Τ+50)
	ΠΡΟΤΕΙΝΟΜΕΝΗ ΟΧΗ ΡΕΜΑΤΟΣ
	ΥΦΙΣΤΑΜΕΝΗ ΟΧΗ ΡΕΜΑΤΟΣ
	ΔΙΑΒΑΣΗ ΟΒΟΥ ΜΕ ΝΕΟ ΤΕΧΝΙΚΟ 5.00x1.70 (N)
	ΔΙΑΒΑΣΗ ΟΒΟΥ ΜΕ ΥΦΙΣΤΑΜΕΝΟ ΤΕΧΝΙΚΟ 5.00x2.00 (Y)
	ΚΛΕΙΣΤΟΣ ΟΡΘΟΓΩΝΙΟΣ ΑΓΩΓΟΣ
	ΑΝΟΙΚΤΟΣ ΟΡΘΟΓΩΝΙΟΣ ΑΓΩΓΟΣ
	ΕΠΕΝΔΥΣΗ ΜΕ ΣΥΜΠΛΗΡΩΣΗ
	ΑΝ. ΠΡ. 1
	ΑΝΑΒΑΘΜΟΣ ΑΝ. ΠΡ. 1
	ΡΥΜΟΤΟΜΕΝΗ ΓΡΑΜΜΗ

ΔΙΑΓΡΑΜΜΑ ΣΥΝΔΕΣΗΣ ΠΙΝΑΚΙΔΩΝ

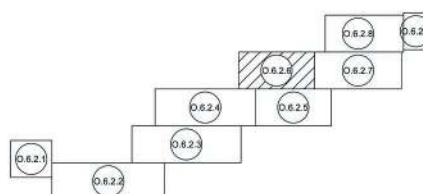

ΕΛΛΗΝΙΚΗ ΔΗΜΟΚΡΑΤΙΑ
ΠΕΡΙΦΕΡΕΙΑ ΠΕΛΟΠΟΝΝΗΣΟΥ
ΔΗΜΟΣ ΛΟΥΤΡΑΚΙΟΥ-ΠΕΡΑΧΩΡΑΣ-ΑΓ. ΘΕΟΔΩΡΩΝ
Δ/ΝΣΗ ΤΕΧΝΙΚΩΝ ΥΠΗΡΕΣΙΩΝ ΚΑΙ ΠΟΛΕΟΔΟΜΙΑΣ
ΤΜΗΜΑ ΤΕΧΝΙΚΩΝ ΕΡΓΩΝ

ΕΡΓΟ ΜΕΛΕΤΗ ΟΡΙΟΘΕΤΗΣΗΣ ΡΕΜΑΤΩΝ
ΛΟΥΤΡΑΚΙΟΥ-ΠΕΡΑΧΩΡΑΣ
(ΚΑΤΟΥΝΙΣΤΡΑ, ΠΡΑΘΙ, ΚΑΡΕΛΗ ΠΟΛΕΩΣ ΛΟΥΤΡΑΚΙΟΥ)




ΦΩΤΗΣ ΦΩΤΟΠΟΥΛΟΣ ΠΟΛΙΤΙΚΟΣ ΜΗΧΑΝΙΚΟΣ
ΑΝΔΡΕΑΣ ΓΡΑΜΜΑΤΙΚΟΓΙΑΝΝΗΣ ΠΟΛΙΤΙΚΟΣ ΜΗΧΑΝΙΚΟΣ
ΑΝΤΙΓΟΝΗ ΕΓΓΛΕΖΟΥ ΑΓΡ. ΤΟΠΟΓΡΑΦΟΣ ΜΗΧ.

ΜΕΛΕΤΗ ΥΔΡΑΥΛΙΚΗ ΑΡΙΘΜΟΣ ΣΧΕΔΙΟΥ


ΘΕΜΑ ΣΧΕΔΙΟΥ ΟΡΙΖΟΝΤΙΟΓΡΑΦΙΑ ΡΕΜΑΤΩΝ
ΠΡΑΘΙ - ΚΑΡΕΛΗ 0.6.2.6


ΧΡΟΝΟΣ ΜΕΛΕΤΗΣ ΜΑΙΟΣ 2020 ΚΛΙΜΑΚΑ 1:1000


	ΟΝΟΜΑΤΕΠΩΝΥΜΟ	ΗΜΕΡΟΜΗΝΙΑ	ΥΠΟΓΡΑΦΗ
ΣΥΝΤΑΧΘΗΚΕ	Φ. ΦΩΤΟΠΟΥΛΟΣ	05/2020	
ΕΛΕΓΘΗΚΕ			
ΘΕΩΡΗΘΗΚΕ			
ΕΓΚΡΙΘΗΚΕ			

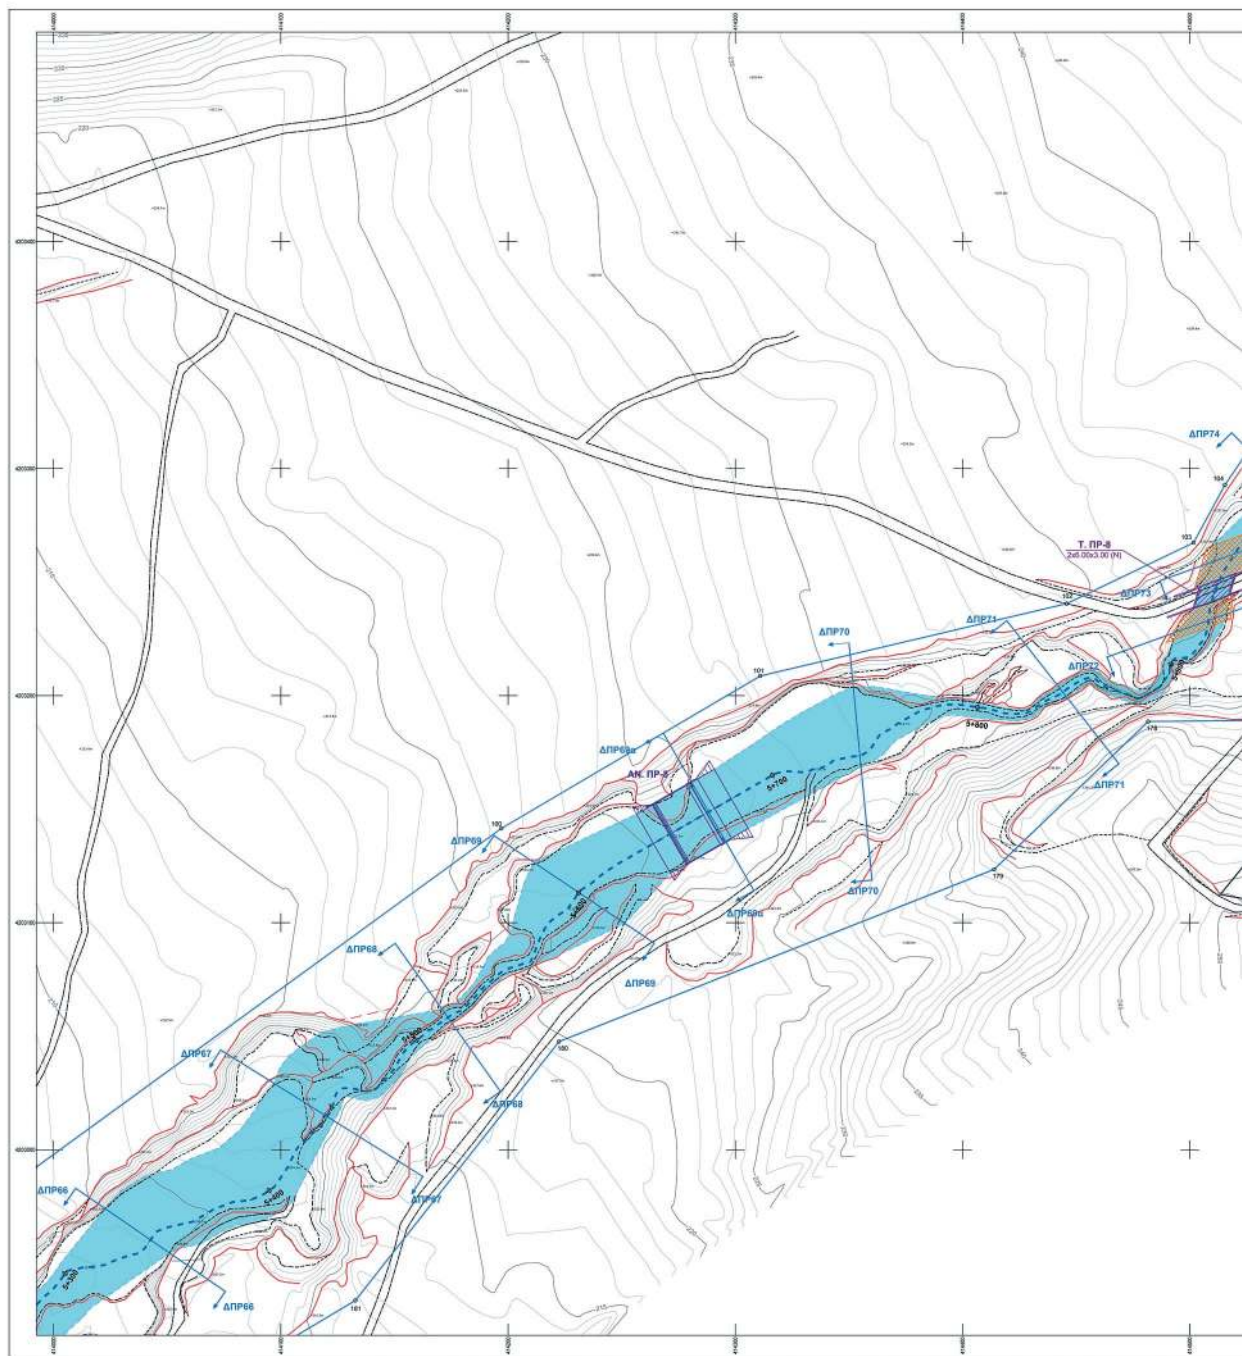



ΕΘΝΙΚΟ ΤΥΠΟΓΡΑΦΕΙΟ
Για τεχνικούς λόγους στο σχεδιάγραμμα,
από το ηλεκτρονικό αρχείο, έγινε
σμίκρυνση κατά ποσοστό **30%**

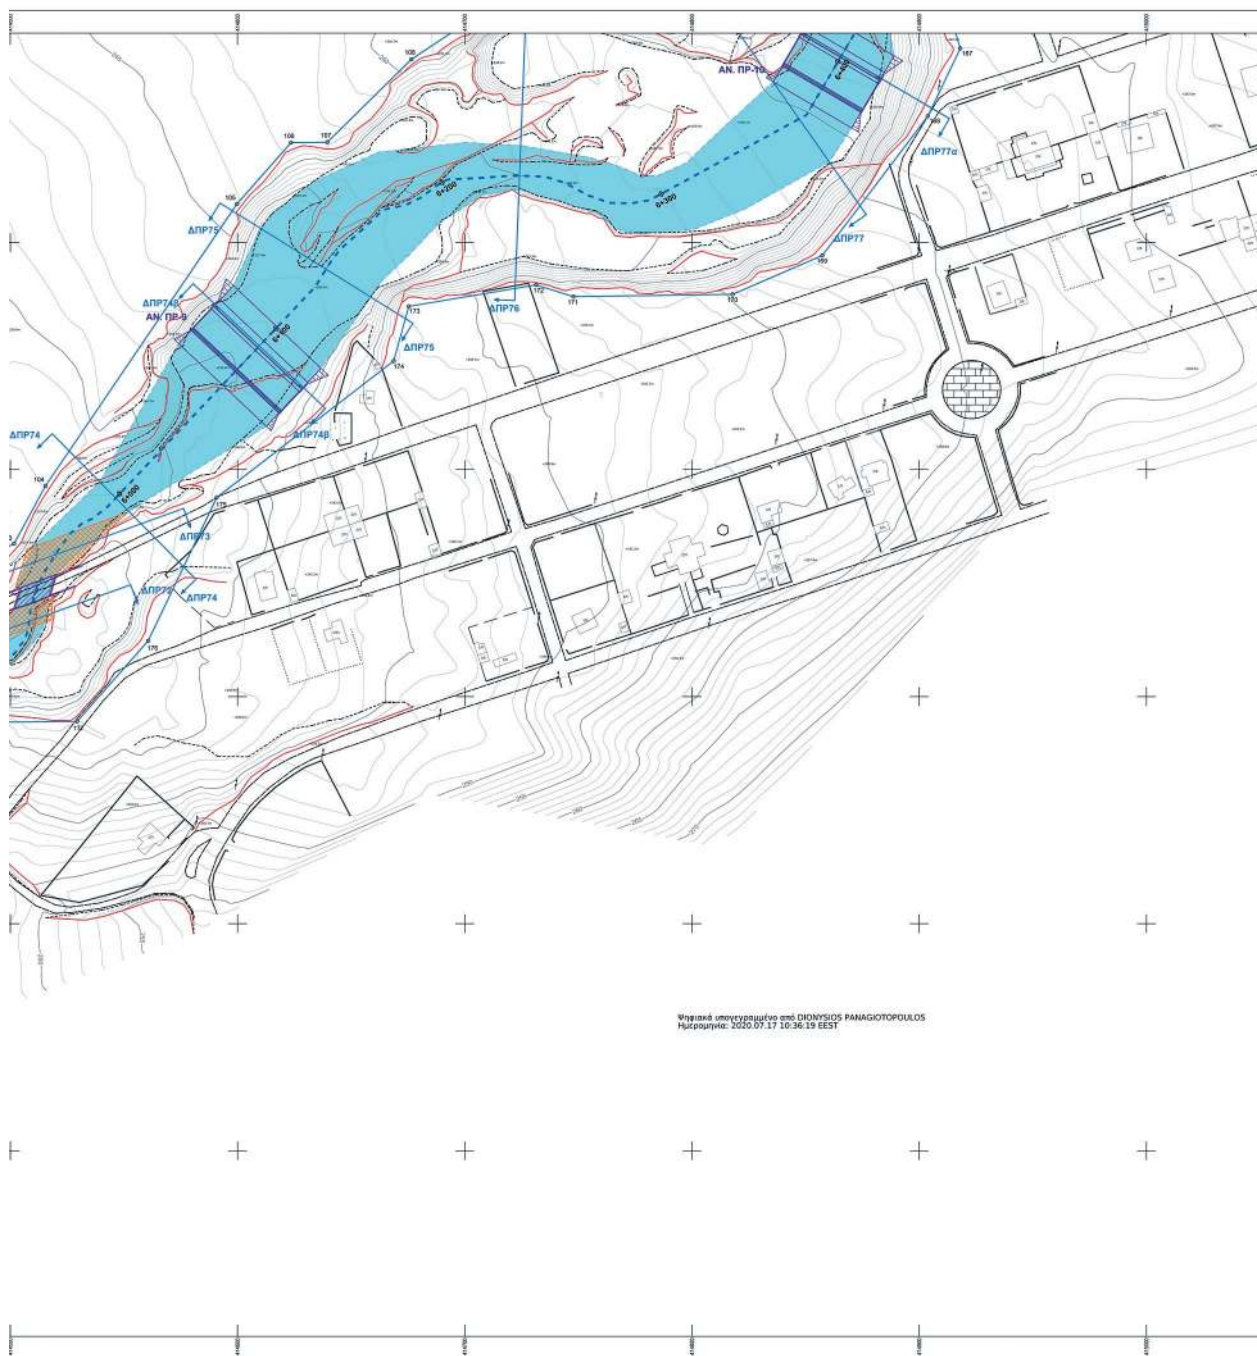

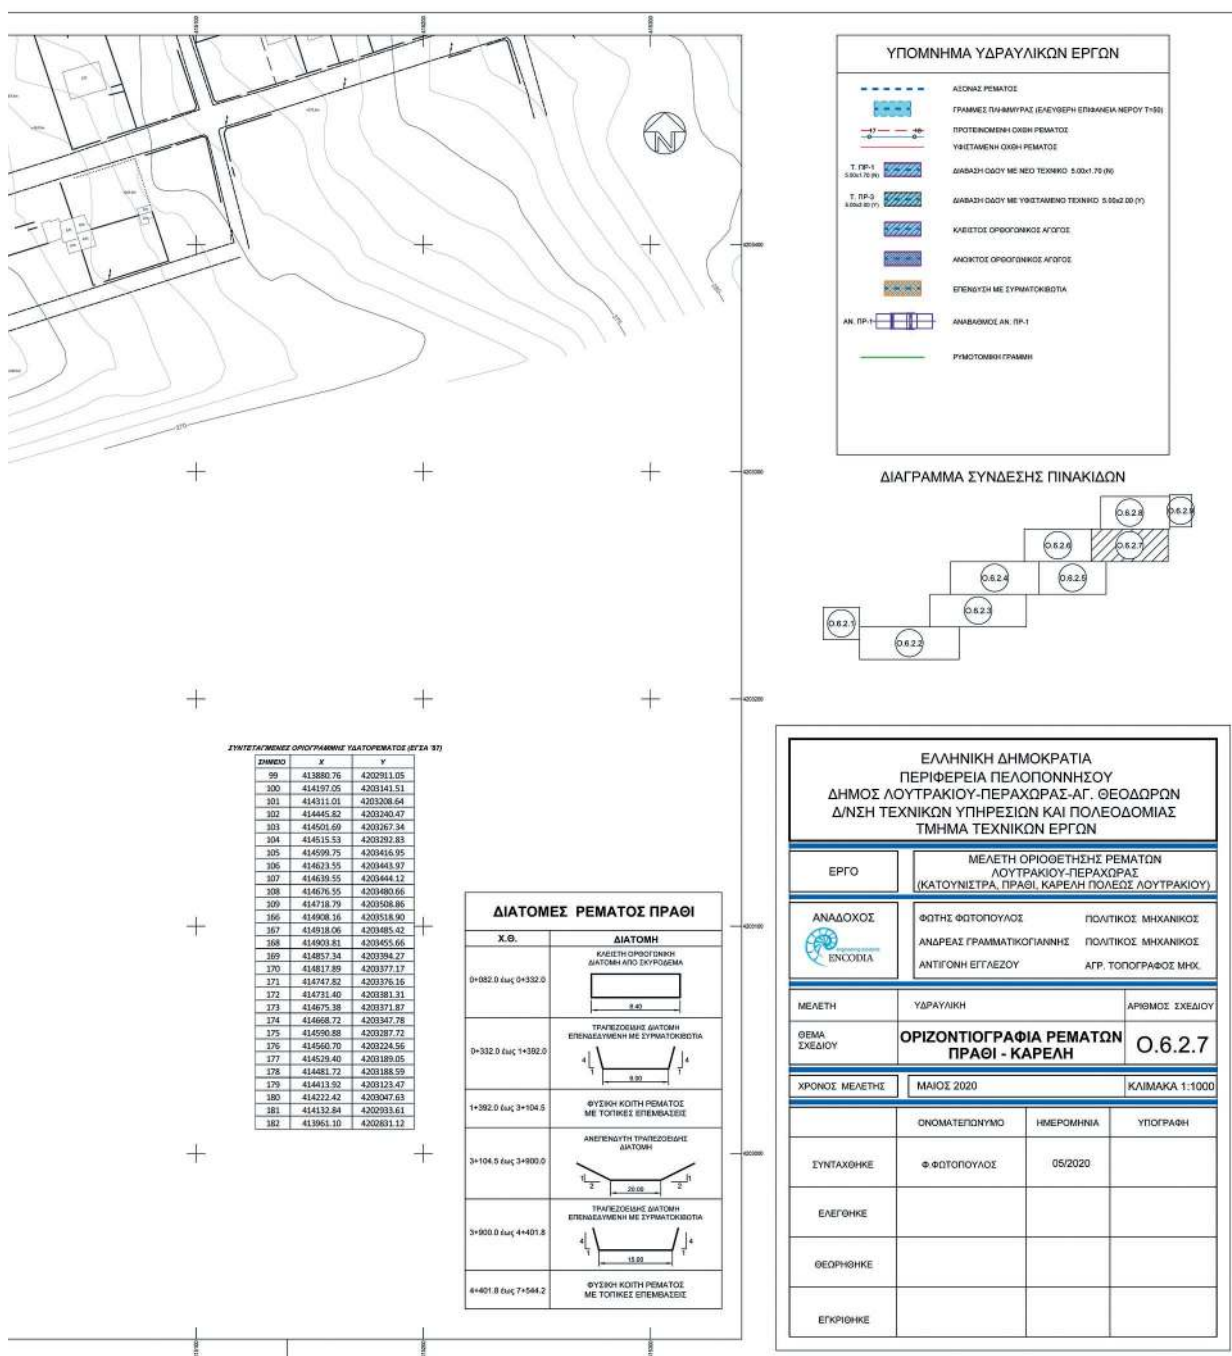

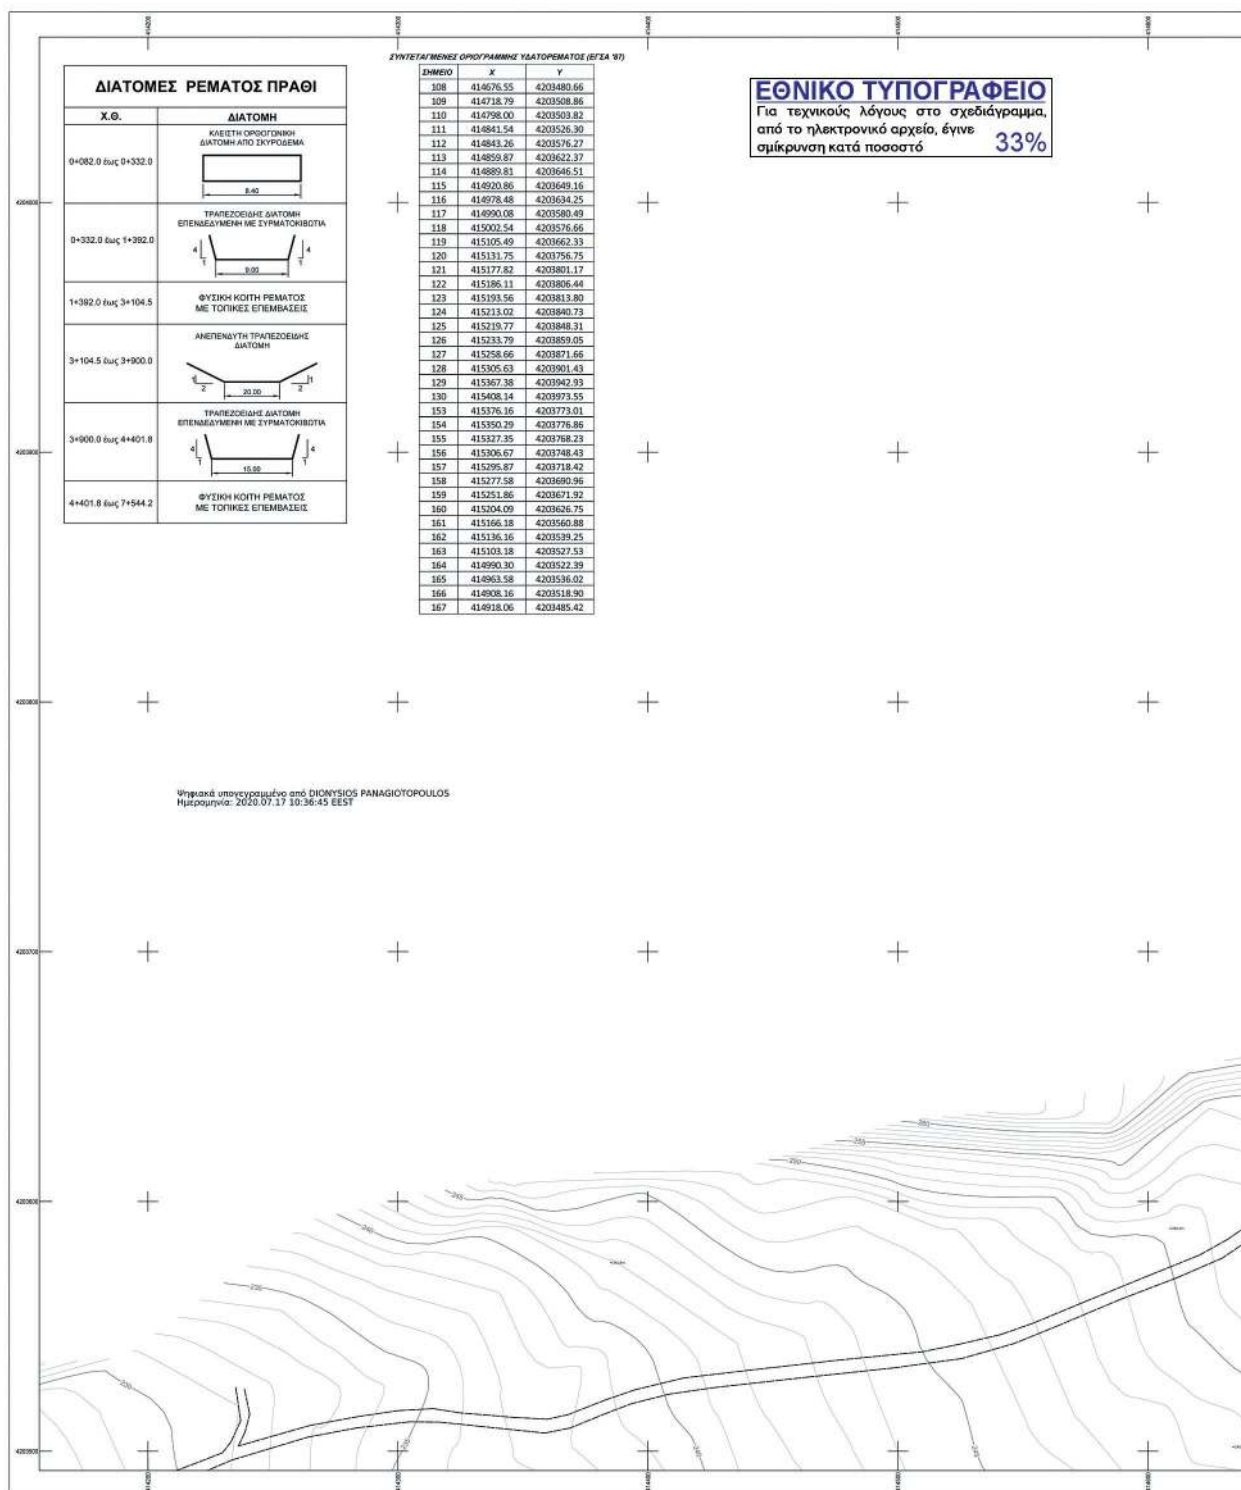


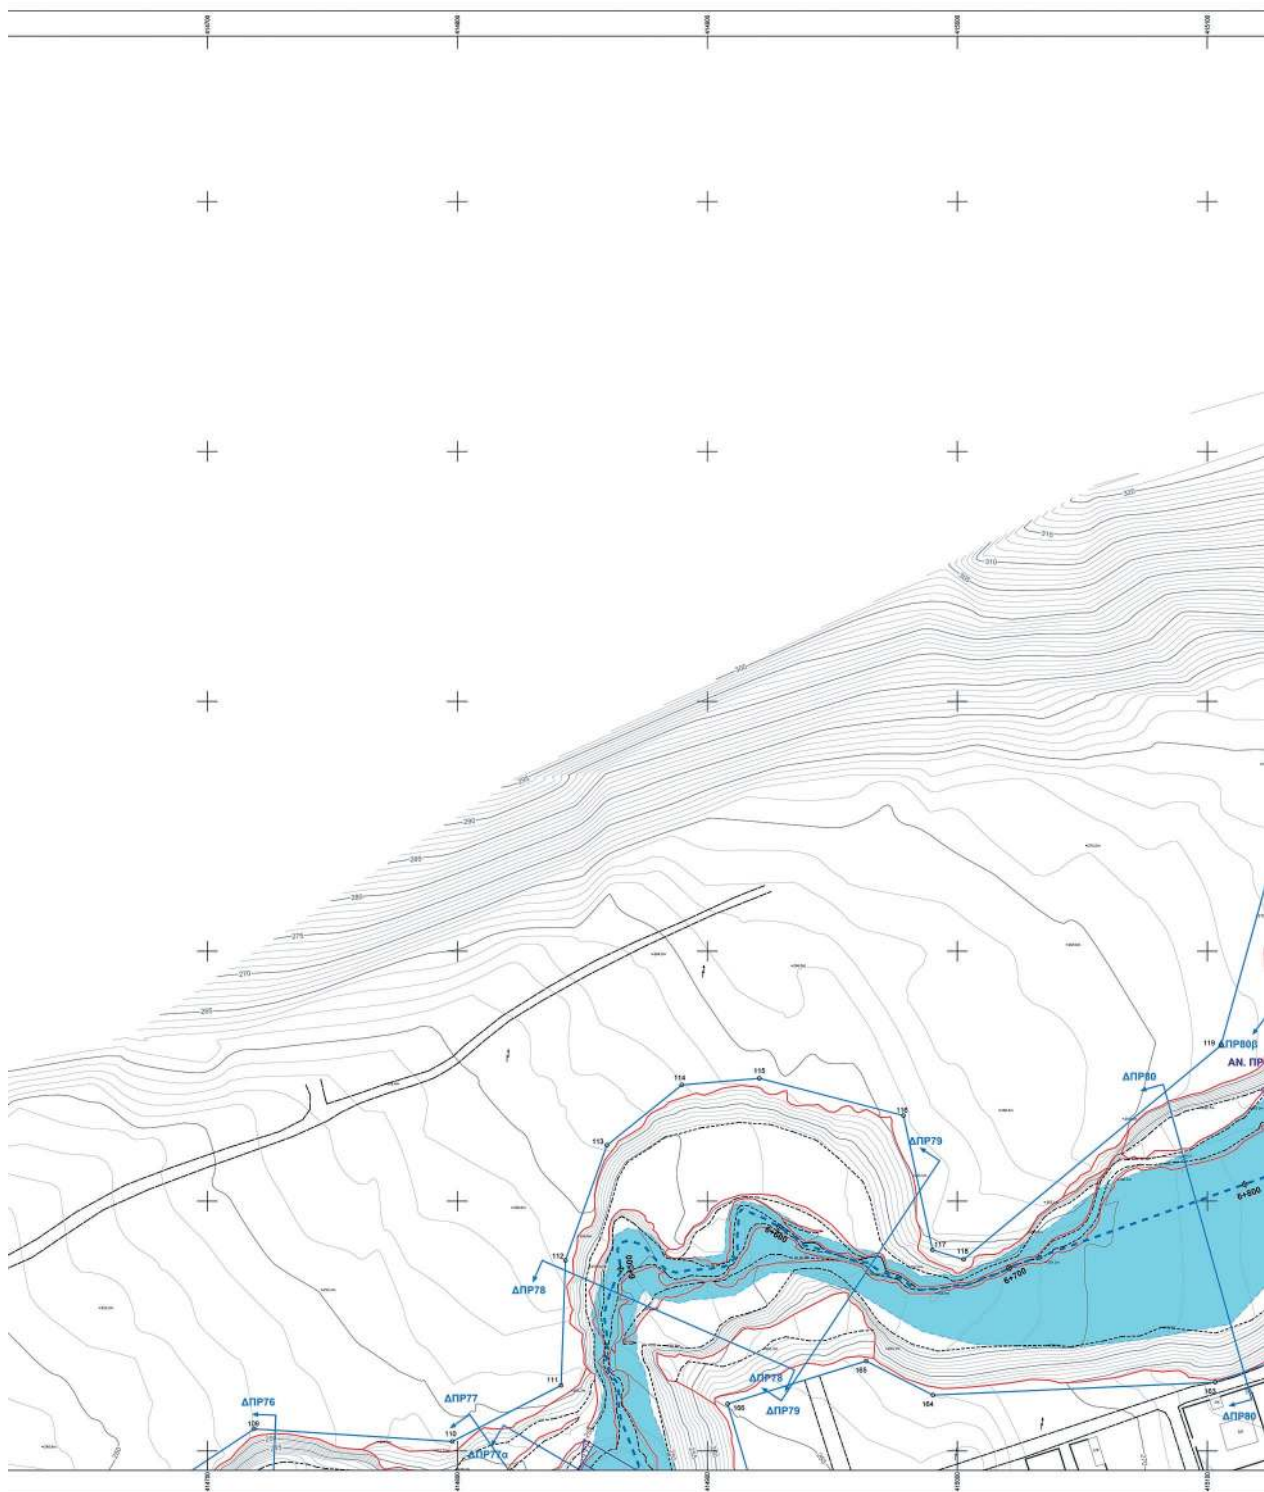

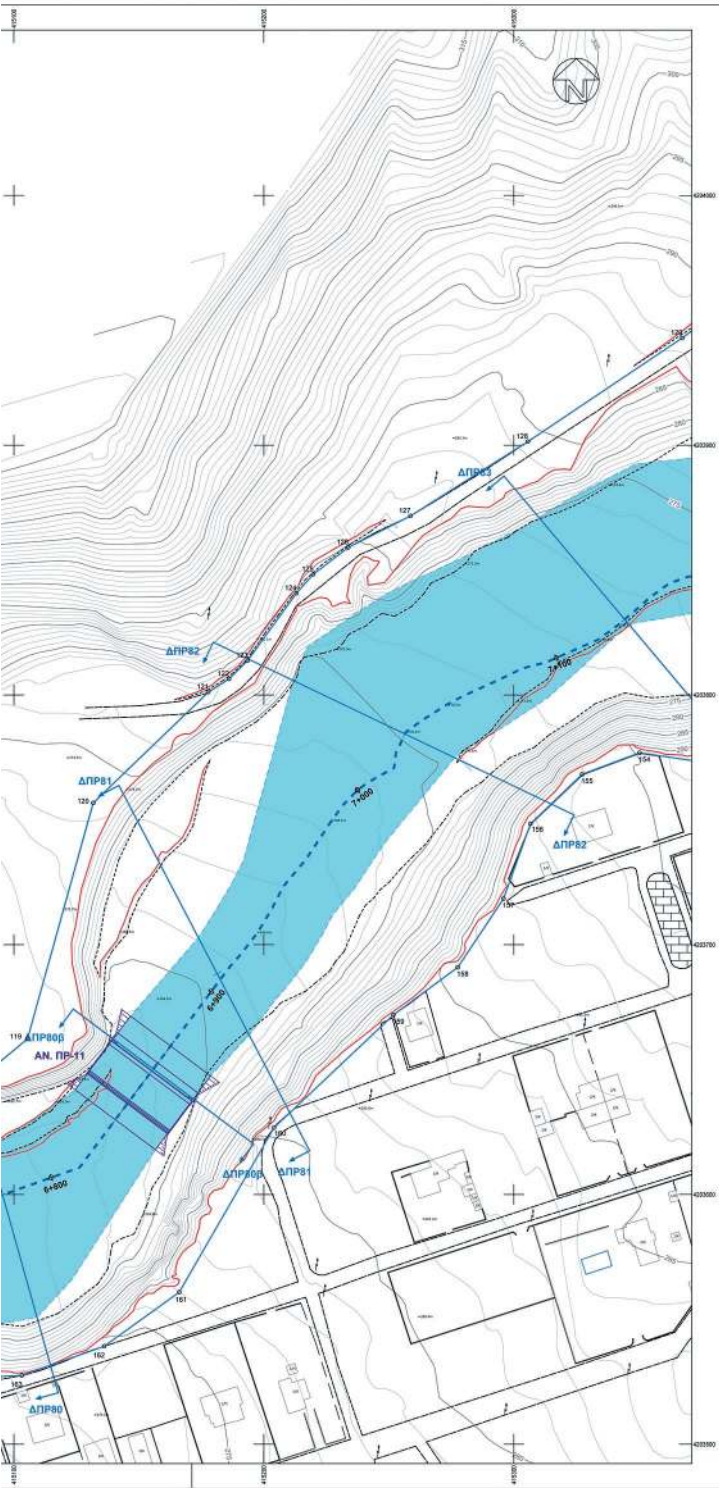


ΥΠΟΜΝΗΜΑ ΥΔΡΑΥΛΙΚΩΝ ΕΡΓΩΝ	
	ΛΟΓΟΣ ΡΕΜΑΤΟΣ
	ΓΡΑΜΜΕΣ ΠΛΗΜΜΥΡΑΣ (ΕΛΕΥΘΕΡΗ ΕΠΙΦΑΝΕΙΑ ΜΕΡΟΥ Τ=50)
	ΠΡΟΤΕΙΝΟΜΕΝΗ ΟΧΗ ΡΕΜΑΤΟΣ
	ΥΦΙΣΤΑΜΕΝΗ ΟΧΗ ΡΕΜΑΤΟΣ
	ΔΙΑΒΑΣΗ ΟΔΟΥ ΜΕ ΝΕΟ ΤΕΧΝΙΚΟ 5.00x1.70 (N)
	ΔΙΑΒΑΣΗ ΟΔΟΥ ΜΕ ΥΦΙΣΤΑΜΕΝΟ ΤΕΧΝΙΚΟ 5.00x2.00 (Y)
	ΚΛΕΙΣΤΟΣ ΟΡΘΟΓΩΝΙΟΣ ΑΓΩΓΟΣ
	ΑΝΟΙΚΤΟΣ ΟΡΘΟΓΩΝΙΟΣ ΑΓΩΓΟΣ
	ΕΠΕΝΔΥΣΗ ΜΕ ΣΥΡΜΑΤΟΚΩΒΩΤΙΑ
	ΑΝΑΒΑΘΜΟΣ ΑΝ. ΠΡ-1
	ΡΥΘΜΙΣΤΙΚΗ ΓΡΑΜΜΗ



ΔΙΑΓΡΑΜΜΑ ΣΥΝΔΕΣΗΣ ΠΙΝΑΚΙΔΩΝ

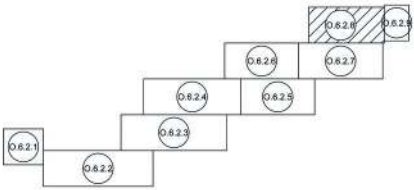

ΕΛΛΗΝΙΚΗ ΔΗΜΟΚΡΑΤΙΑ ΠΕΡΙΦΕΡΕΙΑ ΠΕΛΟΠΟΝΝΗΣΟΥ ΔΗΜΟΣ ΛΟΥΤΡΑΚΙΟΥ-ΠΕΡΑΧΩΡΑΣ-ΑΓ. ΘΕΟΔΩΡΩΝ Δ/ΝΣΗ ΤΕΧΝΙΚΩΝ ΥΠΗΡΕΣΙΩΝ ΚΑΙ ΠΟΛΕΟΔΟΜΙΑΣ ΤΜΗΜΑ ΤΕΧΝΙΚΩΝ ΕΡΓΩΝ			
ΕΡΓΟ	ΜΕΛΕΤΗ ΟΡΙΟΘΕΤΗΣΗΣ ΡΕΜΑΤΩΝ ΛΟΥΤΡΑΚΙΟΥ-ΠΕΡΑΧΩΡΑΣ (ΚΑΤΟΥΝΙΣΤΡΑ, ΠΡΑΘΙ, ΚΑΡΕΛΗ ΠΟΛΕΩΣ ΛΟΥΤΡΑΚΙΟΥ)		
ΑΝΑΔΟΧΟΣ	ΦΩΤΗΣ ΦΩΤΟΠΟΥΛΟΣ	ΠΟΛΙΤΙΚΟΣ ΜΗΧΑΝΙΚΟΣ	
	ΑΝΔΡΕΑΣ ΓΡΑΜΜΑΤΙΚΟΓΙΑΝΝΗΣ	ΠΟΛΙΤΙΚΟΣ ΜΗΧΑΝΙΚΟΣ	
	ΑΝΤΙΓΟΝΗ ΕΓΓΕΛΣΟΥ	ΑΓΡ. ΤΟΠΟΓΡΑΦΟΣ ΜΗΧ.	
ΜΕΛΕΤΗ	ΥΔΡΑΥΛΙΚΗ	ΑΡΙΘΜΟΣ ΣΧΕΔΙΟΥ	
ΘΕΜΑ ΣΧΕΔΙΟΥ	ΟΡΙΖΟΝΤΙΟΓΡΑΦΙΑ ΡΕΜΑΤΩΝ ΠΡΑΘΙ - ΚΑΡΕΛΗ		0.6.2.8
ΧΡΟΝΟΣ ΜΕΛΕΤΗΣ	ΜΑΙΟΣ 2020	ΚΛΙΜΑΚΑ 1:1000	
	ΟΝΟΜΑΤΕΠΩΝΥΜΟ	ΗΜΕΡΟΜΗΝΙΑ	ΥΠΟΓΡΑΦΗ
ΣΥΝΤΑΧΘΗΚΕ	Φ.ΦΩΤΟΠΟΥΛΟΣ	05/2020	
ΕΛΕΓΘΗΚΕ			
ΘΕΩΡΗΘΗΚΕ			
ΕΓΚΡΙΘΗΚΕ			

ΕΘΝΙΚΟ ΤΥΠΟΓΡΑΦΕΙΟ
Για τεχνικούς λόγους στο σχεδιάγραμμα,
από το ηλεκτρονικό αρχείο, έγινε
σμίκρυνση κατά ποσοστό **39%**

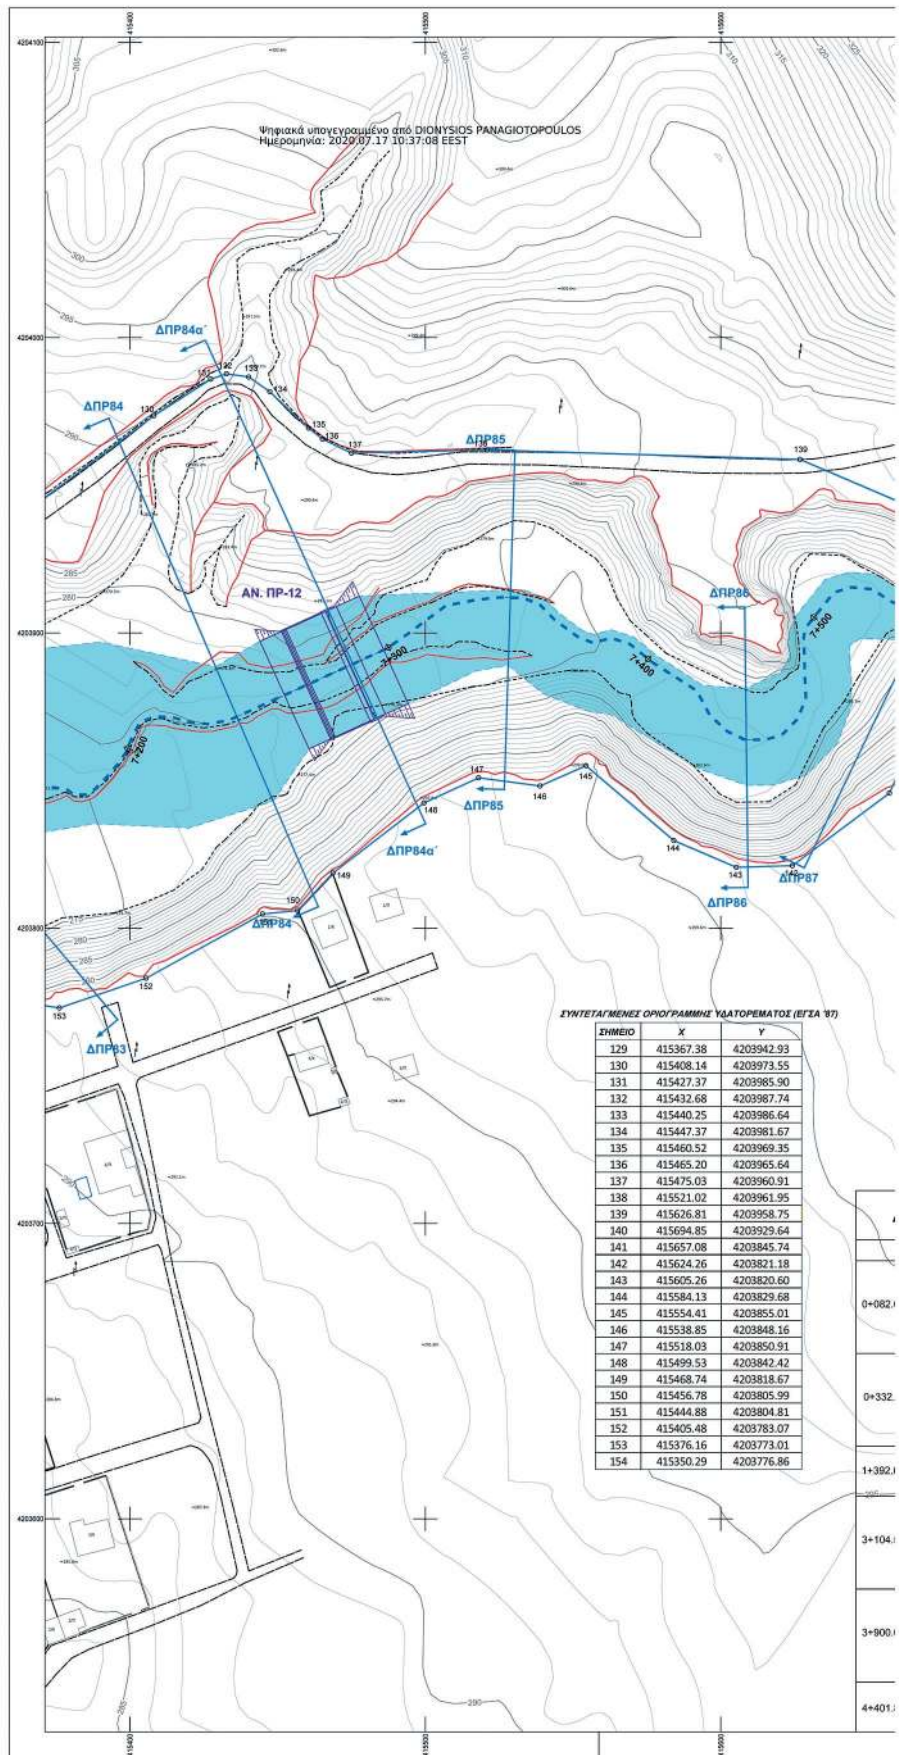

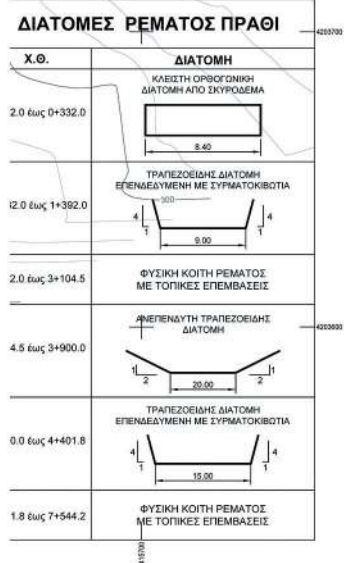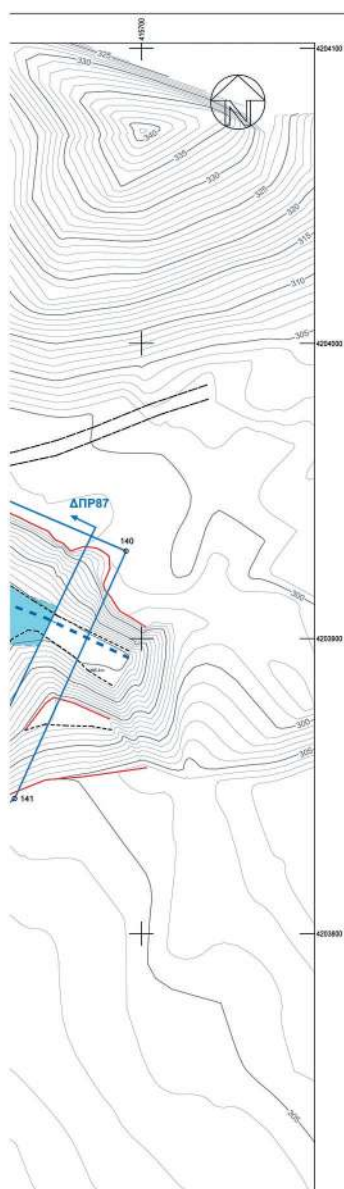

ΥΠΟΜΝΗΜΑ ΕΡΓΑΛΕΙΩΝ ΕΡΓΩΝ

ΑΣΟΝΑΣ ΡΕΜΑΤΟΣ

ΓΡΑΜΜΕΣ ΠΛΗΜΥΡΑΣ (ΕΛΕΥΘΕΡΗ ΕΠΙΣΤΑΣΙΑ ΝΕΡΟΥ ΤΙΣ)

ΠΡΟΤΕΙΝΟΜΕΝΗ ΟΧΘΗ ΡΕΜΑΤΟΣ

ΥΦΙΣΤΑΜΕΝΗ ΟΧΘΗ ΡΕΜΑΤΟΣ

Τ. ΠΡ-1
5.00x1.70 (M)

Τ. ΠΡ-3
5.00x2.00 (Y)

ΔΙΑΒΑΣΗ ΟΔΟΥ ΜΕ ΝΕΟ ΤΕΧΝΙΚΟ 5.00x1.70 (M)

ΔΙΑΒΑΣΗ ΟΔΟΥ ΜΕ ΥΦΙΣΤΑΜΕΝΟ ΤΕΧΝΙΚΟ 5.00x2.00 (Y)

ΚΛΕΙΣΤΟΣ ΟΡΘΟΓΩΝΙΟΣ ΑΓΩΓΟΣ

ΑΝΟΙΚΤΟΣ ΟΡΘΟΓΩΝΙΟΣ ΑΓΩΓΟΣ


ΕΠΕΝΔΥΣΗ ΜΕ ΣΥΡΜΑΤΟΚΩΒΗΤΑ

ΑΝ. ΠΡ-1

ΑΝΑΒΑΘΜΟΣ ΑΝ. ΠΡ-1

ΡΥΘΜΟΤΟΜΙΚΗ ΓΡΑΜΜΗ

ΔΙΑΓΡΑΜΜΑ ΣΥΝΔΕΣΗΣ ΠΙΝΑΚΙΔΩΝ

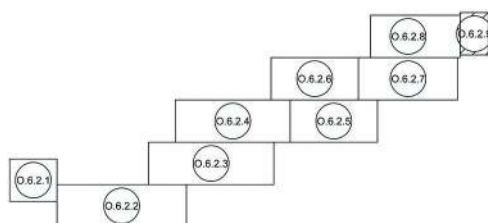

ΕΛΛΗΝΙΚΗ ΔΗΜΟΚΡΑΤΙΑ ΠΕΡΙΦΕΡΕΙΑ ΠΕΛΟΠΟΝΝΗΣΟΥ ΔΗΜΟΣ ΛΟΥΤΡΑΚΙΟΥ-ΠΕΡΑΧΩΡΑΣ-ΑΓ. ΘΕΟΔΩΡΩΝ Δ/ΝΣΗ ΤΕΧΝΙΚΩΝ ΥΠΗΡΕΣΙΩΝ ΚΑΙ ΠΟΛΕΟΔΟΜΙΑΣ ΤΜΗΜΑ ΤΕΧΝΙΚΩΝ ΕΡΓΩΝ			
ΕΡΓΟ		ΜΕΛΕΤΗ ΟΡΙΟΘΕΤΗΣΗΣ ΡΕΜΑΤΩΝ ΛΟΥΤΡΑΚΙΟΥ-ΠΕΡΑΧΩΡΑΣ (ΚΑΤΟΥΝΙΣΤΡΑ, ΠΡΑΘΙ, ΚΑΡΕΛΗ ΠΟΛΕΩΣ ΛΟΥΤΡΑΚΙΟΥ)	
ΑΝΑΔΟΧΟΣ 		ΦΩΤΗΣ ΦΩΤΟΠΟΥΛΟΣ ΠΟΛΙΤΙΚΟΣ ΜΗΧΑΝΙΚΟΣ ΑΝΔΡΕΑΣ ΓΡΑΜΜΑΤΙΚΟΓΙΑΝΝΗΣ ΠΟΛΙΤΙΚΟΣ ΜΗΧΑΝΙΚΟΣ ΑΝΤΙΓΟΝΗ ΕΓΓΛΕΖΟΥ ΑΓΡ. ΤΟΠΟΓΡΑΦΟΣ ΜΗΧ.	
ΜΕΛΕΤΗ		ΥΔΡΑΥΛΙΚΗ ΑΡΙΘΜΟΣ ΣΧΕΔΙΟΥ	
ΘΕΜΑ ΣΧΕΔΙΟΥ		ΟΡΙΖΟΝΤΙΟΓΡΑΦΙΑ ΡΕΜΑΤΩΝ ΠΡΑΘΙ - ΚΑΡΕΛΗ 0.6.2.9	
ΧΡΟΝΟΣ ΜΕΛΕΤΗΣ		ΜΑΙΟΣ 2020 ΚΑΙΜΑΚΑ 1:1000	
	ΟΝΟΜΑΤΕΠΩΝΥΜΟ	ΗΜΕΡΟΜΗΝΙΑ	ΥΠΟΓΡΑΦΗ
ΣΥΝΤΑΧΘΗΚΕ	Φ.ΦΩΤΟΠΟΥΛΟΣ	05/2020	
ΕΛΕΓΘΗΚΕ			
ΘΕΩΡΗΘΗΚΕ			
ΕΓΚΡΙΘΗΚΕ			

Η απόφαση αυτή να δημοσιευθεί στην Εφημερίδα της Κυβερνήσεως.

Τρίπολη, 17 Ιουλίου 2020

Με εντολή Συντονιστή Αποκεντρωμένης Διοίκησης

Ο Γενικός Διευθυντής Περιβαλλοντικής και Χωροταξικής Πολιτικής

ΔΙΟΝΥΣΙΟΣ ΠΑΝΑΓΙΩΤΟΠΟΥΛΟΣ



ΕΘΝΙΚΟ ΤΥΠΟΓΡΑΦΕΙΟ

Το Εθνικό Τυπογραφείο αποτελεί δημόσια υπηρεσία υπαγόμενη στην Προεδρία της Κυβέρνησης και έχει την ευθύνη τόσο για τη σύνταξη, διαχείριση, εκτύπωση και κυκλοφορία των Φύλλων της Εφημερίδας της Κυβερνήσεως (ΦΕΚ), όσο και για την κάλυψη των εκτυπωτικών - εκδοτικών αναγκών του δημοσίου και του ευρύτερου δημόσιου τομέα (ν. 3469/2006/Α' 131 και π.δ. 29/2018/Α' 58).

1. ΦΥΛΛΟ ΤΗΣ ΕΦΗΜΕΡΙΔΑΣ ΤΗΣ ΚΥΒΕΡΝΗΣΕΩΣ (ΦΕΚ)

- Τα **ΦΕΚ σε ηλεκτρονική μορφή** διατίθενται δωρεάν στο **www.et.gr**, την επίσημη ιστοσελίδα του Εθνικού Τυπογραφείου. Όσα ΦΕΚ δεν έχουν ψηφιοποιηθεί και καταχωριστεί στην ανωτέρω ιστοσελίδα, ψηφιοποιούνται και αποστέλλονται επίσης δωρεάν με την υποβολή αίτησης, για την οποία αρκεί η συμπλήρωση των αναγκαίων στοιχείων σε ειδική φόρμα στον ιστότοπο **www.et.gr**.
- Τα **ΦΕΚ σε έντυπη μορφή** διατίθενται σε μεμονωμένα φύλλα είτε απευθείας από το Τμήμα Πωλήσεων και Συνδρομητών, είτε ταχυδρομικά με την αποστολή αιτήματος παραγγελίας μέσω των ΚΕΠ, είτε με ετήσια συνδρομή μέσω του Τμήματος Πωλήσεων και Συνδρομητών. Το κόστος ενός ασπρόμαυρου ΦΕΚ από 1 έως 16 σελίδες είναι 1,00 €, αλλά για κάθε επιπλέον οκτασέλιδο (ή μέρος αυτού) προσαυξάνεται κατά 0,20 €. Το κόστος ενός έγχρωμου ΦΕΚ από 1 έως 16 σελίδες είναι 1,50 €, αλλά για κάθε επιπλέον οκτασέλιδο (ή μέρος αυτού) προσαυξάνεται κατά 0,30 €. Το τεύχος Α.Σ.Ε.Π. διατίθεται δωρεάν.

• Τρόποι αποστολής κειμένων προς δημοσίευση:

- Α. Τα κείμενα προς δημοσίευση στο ΦΕΚ, από τις υπηρεσίες και τους φορείς του δημοσίου, αποστέλλονται ηλεκτρονικά στη διεύθυνση **webmaster.et@et.gr** με χρήση προηγμένης ψηφιακής υπογραφής και χρονοσήμανσης.
- Β. Κατ' εξαίρεση, όσοι πολίτες δεν διαθέτουν προηγμένη ψηφιακή υπογραφή μπορούν είτε να αποστέλλουν ταχυδρομικά, είτε να καταθέτουν με εκπρόσωπό τους κείμενα προς δημοσίευση εκτυπωμένα σε χαρτί στο Τμήμα Παραλαβής και Καταχώρισης Δημοσιευμάτων.

- Πληροφορίες, σχετικά με την αποστολή/κατάθεση εγγράφων προς δημοσίευση, την ημερήσια κυκλοφορία των Φ.Ε.Κ., με την πώληση των τευχών και με τους ισχύοντες τιμοκαταλόγους για όλες τις υπηρεσίες μας, περιλαμβάνονται στον ιστότοπο (**www.et.gr**). Επίσης μέσω του ιστότοπου δίδονται πληροφορίες σχετικά με την πορεία δημοσίευσης των εγγράφων, με βάση τον Κωδικό Αριθμό Δημοσιεύματος (ΚΑΔ). Πρόκειται για τον αριθμό που εκδίδει το Εθνικό Τυπογραφείο για όλα τα κείμενα που πληρούν τις προϋποθέσεις δημοσίευσης.

2. ΕΚΤΥΠΩΤΙΚΕΣ - ΕΚΔΟΤΙΚΕΣ ΑΝΑΓΚΕΣ ΤΟΥ ΔΗΜΟΣΙΟΥ

Το Εθνικό Τυπογραφείο ανταποκρινόμενο σε αιτήματα υπηρεσιών και φορέων του δημοσίου αναλαμβάνει να σχεδιάσει και να εκτυπώσει έντυπα, φυλλάδια, βιβλία, αφίσες, μπλοκ, μηχανογραφικά έντυπα, φακέλους για κάθε χρήση, κ.ά.

Επίσης σχεδιάζει ψηφιακές εκδόσεις, λογότυπα και παράγει οπτικοακουστικό υλικό.

Ταχυδρομική Διεύθυνση: Καποδιστρίου 34, τ.κ. 10432, Αθήνα

ΤΗΛΕΦΩΝΙΚΟ ΚΕΝΤΡΟ: 210 5279000 - fax: 210 5279054

ΕΞΥΠΗΡΕΤΗΣΗ ΚΟΙΝΟΥ

Πωλήσεις - Συνδρομές: (Ισόγειο, τηλ. 210 5279178 - 180)

Πληροφορίες: (Ισόγειο, Γρ. 3 και τηλεφ. κέντρο 210 5279000)

Παραλαβή Δημ. Ύλης: (Ισόγειο, τηλ. 210 5279167, 210 5279139)

Ωράριο για το κοινό: Δευτέρα ως Παρασκευή: 8:00 - 13:30

Ιστότοπος: **www.et.gr**

Πληροφορίες σχετικά με την λειτουργία του ιστότοπου: **helpdesk.et@et.gr**

Αποστολή ψηφιακά υπογεγραμμένων εγγράφων προς δημοσίευση στο ΦΕΚ: **webmaster.et@et.gr**

Πληροφορίες για γενικό πρωτόκολλο και αλληλογραφία: **grammateia@et.gr**

Πείτε μας τη γνώμη σας,

για να βελτιώσουμε τις υπηρεσίες μας, συμπληρώνοντας την ειδική φόρμα στον ιστότοπό μας.

