



ΕΦΗΜΕΡΙΔΑ ΤΗΣ ΚΥΒΕΡΝΗΣΕΩΣ ΤΗΣ ΕΛΛΗΝΙΚΗΣ ΔΗΜΟΚΡΑΤΙΑΣ

12 Αυγούστου 2020

ΤΕΥΧΟΣ ΤΕΤΑΡΤΟ

Αρ. Φύλλου 469

ΠΕΡΙΕΧΟΜΕΝΑ

ΔΙΑΤΑΓΜΑΤΑ

- 1 Έγκριση χορήγησης παρέκκλισης για την εγκατάσταση Σταθμού Μεταφόρτωσης Αποβλήτων (Σ.Μ.Α.) / Μεταφόρτωσης Ανακυκλώσιμων Υλικών (Σ.Μ.Α.Υ.) στη Δημοτική Κοινότητα Νέας Απολλωνίας της Δημοτικής Ενότητας Απολλωνίας του Δήμου Βόλβης (Ν. Θεσσαλονίκης).
- 2 Κήρυξη ως αναδασωτέας δημόσιας δασικής έκτασης εμβαδού 0,630 στρ. στη θέση «Κουτσομύτη» της περιφέρειας Τ.Κ. Ρεγγινίου Δήμου Καμένων Βούρλων Π.Ε. Φθιώτιδας.

ΑΠΟΦΑΣΕΙΣ

Αριθμ. ΥΠΕΝ/ΔΝΕΠ/68665/2974

(1)

Έγκριση χορήγησης παρέκκλισης για την εγκατάσταση Σταθμού Μεταφόρτωσης Αποβλήτων (Σ.Μ.Α.) / Μεταφόρτωσης Ανακυκλώσιμων Υλικών (Σ.Μ.Α.Υ.) στη Δημοτική Κοινότητα Νέας Απολλωνίας της Δημοτικής Ενότητας Απολλωνίας του Δήμου Βόλβης (Ν. Θεσσαλονίκης).

Ο ΥΦΥΠΟΥΡΓΟΣ

ΠΕΡΙΒΑΛΛΟΝΤΟΣ ΚΑΙ ΕΝΕΡΓΕΙΑΣ

Έχοντας υπόψη:

1. Την παρ. 1 του άρθρου 8Α του από 24-05-1985 π.δ. «Τροποποίηση των όρων και περιορισμών δόμησης των γηπέδων των κειμένων εκτός των ρυμοτομικών σχεδίων των πόλεων και εκτός των ορίων των νομίμως υφισταμένων προ του έτους 1923 οικισμών» (Δ' 270), όπως προστέθηκε με το άρθρο 1 του π.δ. 8/2009 (ΑΑΠ 365).

2. Το άρθρο 9 του ν. 3937/2011 «Διατήρηση της βιοποικιλότητας και άλλες διατάξεις» (Α' 60).

3. Το άρθρο 90 του π.δ. 63/2005 «Κωδικοποίηση της νομοθεσίας για την Κυβέρνηση και τα κυβερνητικά όργανα» (Α' 98), όπως διατηρήθηκαν σε ισχύ με την παρ. 22 του άρθρου 119 του ν. 4622/2019 (Α' 133).

4. Την υπ' αρ. ΥΠΕΝ/ΥΠΡΓ/67414/8290/23-07-2019 κοινή απόφαση του Πρωθυπουργού και του Υπουργού Περιβάλλοντος και Ενέργειας «Ανάθεση αρμοδιοτήτων στον Υφυπουργό Περιβάλλοντος και Ενέργειας, Δημήτριο Οικονόμου» (Β' 3107).

5. Την υπ' αρ. 6919/11-02-2004 απόφαση των υπουργών Ανάπτυξης - Περιβάλλοντος, Χωροταξίας και Δημοσίων Έργων - Γεωργίας - Μακεδονίας Θράκης «Χαρακτηρισμός των λιμναίων χερσαίων και υδάτινων περιοχών του υδροτοπικού συστήματος των λιμνών Βόλβης Κορώνειας και Μακεδονικών Τεμπών ως «Εθνικό Πάρκο Υδροτόπων των λιμνών Κορώνειας Βόλβης και των Μακεδονικών Τεμπών» και καθορισμός ζωνών προστασίας και καθορισμός χρήσεων, όρων και περιορισμών δόμησης» (Δ' 248).

6. Την υπ' αρ. 4567/15-10-2012 απόφαση του Γενικού Γραμματέα Αποκεντρωμένης Διοίκησης Μακεδονίας - Θράκης «Έγκριση Σχεδίου Χωρικής και Οικιστικής Οργάνωσης Ανοικτής Πόλης Σ.Χ.Ο.Ο.Α.Π. Δημοτικής Ενότητας Απολλωνίας του Δήμου Βόλβης του Ν. Θεσσαλονίκης» (ΑΑΠ 364).

7. Την υπ' αρ. ΔΙΠΑ/οικ. 37674/27-07-2016 απόφαση του Υπουργού Περιβάλλοντος και Ενέργειας «Τροποποίηση και κωδικοποίηση της υπ' αρ. 1958/2012 υπουργικής απόφασης - Κατάταξη δημοσίων και ιδιωτικών έργων και δραστηριοτήτων σε κατηγορίες και υποκατηγορίες σύμφωνα με το άρθρο 1 παράγραφος 4 του ν. 4014/21.9.2011 (Α' 209), όπως αυτή έχει τροποποιηθεί και ισχύει» (Β' 2471).

8. Την υπ' αρ. οικ. 58971/5144/06-12-2016 απόφαση των Υπουργών Εσωτερικών και Περιβάλλοντος και Ενέργειας «Κύρωση της απόφασης έγκρισης του Περιφερειακού Σχεδίου Διαχείρισης Αποβλήτων (ΠΕΣΔΑ) της Περιφέρειας Κεντρικής Μακεδονίας» (Β' 4010).

9. Τα υπ' αρ. 109/04-01-2019, 4429/06-03-2019 και 6261/28-03-2019 έγγραφα του Δήμου Βόλβης.

10. Το υπ' αρ. 615383/6606/22-01-2018 έγγραφο της Διεύθυνσης Πολιτικής Γης - Τμήμα Εποικισμού Αναδασμού της Περιφέρειας Κεντρικής Μακεδονίας.

11. Το υπ' αρ. 412429 (1662)/10-09-2018 έγγραφο της Διεύθυνσης Περιβάλλοντος, Βιομηχανίας, Ενέργειας και Φυσικών Πόρων - Τμήμα Περιβάλλοντος και Υδροοικονομίας της Περιφέρειας Κεντρικής Μακεδονίας.

12. Το υπ' αρ. 89440/30-10-2018 έγγραφο της Κτηματικής Υπηρεσίας Θεσσαλονίκης του Υπουργείου Οικονομικών.

13. Το υπ' αρ. 68504/13-11-2018 έγγραφο του Δασαρχείου Σταυρού της Αποκεντρωμένης Διοίκησης Μακεδονίας - Θράκης.

14. Το υπ' αρ. ΥΠΠΟΑ/ΓΔΑΜΤΕ/ΥΝΜΤΕΚΜ/465553/47969/3899/27-09-2018 έγγραφο της Υπηρεσίας Νεωτέρων Μνημείων και Τεχνικών Έργων Κεντρικής Μακεδονίας του Υπουργείου Πολιτισμού και Αθλητισμού.

15. Το υπ' αρ. ΥΠΠΟΑ/ΓΔΑΠΚ/ΕΦΑΠΕΘ/513722/366390/5758/22-10-2018 έγγραφο της Εφορείας Αρχαιοτήτων Περιφέρειας Θεσσαλονίκης του Υπουργείου Πολιτισμού και Αθλητισμού.

16. Την υπ' αρ. 164/2016 απόφαση του Δημοτικού Συμβουλίου Βόλβης (ΑΔΑ: 7Ξ5ΔΩ9Ω-Υ29).

17. Την υπ' αρ. 202/συν. 217η/16-11-2018 απόφαση του Διοικητικού Συμβουλίου του Φορέα Διαχείρισης (Φ.Δ.) Κορώνειας - Βόλβης - Χαλκιδικής.

18. Τις υπ' αρ. 52η/συν. 8η/05-09-2019 και 61η/συν. 9η/23-09-2019 γνωμοδοτήσεις του Κεντρικού Συμβουλίου Πολεοδομικών Θεμάτων και Αμφισβητήσεων (ΚΕ.ΣΥ.ΠΟ.Θ.Α.).

19. Το γεγονός ότι από τις κανονιστικές διατάξεις αυτής της απόφασης δεν προκαλείται δαπάνη σε βάρος του κρατικού προϋπολογισμού και του προϋπολογισμού του οικείου Ο.Τ.Α., αποφασίζουμε:

Α. Εγκρίνεται η χορήγηση παρέκκλισης των όρων δόμησης ως προς την αρτιότητα του γηπέδου, σύμφωνα με την παρ. 1 του άρθρου 8Α του από 24-05-1985 π.δ. (Δ' 270), για την εγκατάσταση Σταθμού Μεταφόρτωσης Αποβλήτων (Σ.Μ.Α.) / Μεταφόρτωσης Ανακυκλώσιμων Υλικών (Σ.Μ.Α.Υ.) στη Δημοτική Κοινότητα Νέας Απολλωνίας της Δημοτικής Ενότητας Απολλωνίας του Δήμου Βόλβης (ν. Θεσσαλονίκης) και ειδικότερα στην περιοχή «Ασπροχώματα», σε ακίνητο ιδιοκτησίας του Δήμου Βόλβης, με στοιχεία (Α-Β-Γ-Δ-Ε-Α) έκτασης 2.997,87 τ.μ., στο αγροτεμάχιο 378, όπως φαίνεται στο διάγραμμα σε κλίμακα 1:500 που θεωρήθηκε από τον Προϊστάμενο της Διεύθυνσης Τοπογραφικών Εφαρμογών και Αντίτυπό του σε φωτοσμίκρυνση δημοσιεύεται με την παρούσα απόφαση.

Β. Για την εγκατάσταση του Σταθμού Μεταφόρτωσης Αποβλήτων (Σ.Μ.Α.) / Μεταφόρτωσης Ανακυκλώσιμων Υλικών (Σ.Μ.Α.Υ.) στο ανωτέρω ακίνητο, πρέπει να πληρούνται όλες οι προϋποθέσεις που τίθενται από τις κείμενες διατάξεις.

Γ. Επιβάλλεται η τήρηση των κάτωθι προϋποθέσεων που τέθηκαν με την υπ' αρ. 202/συν. 217η/16-11-2018

απόφαση του Διοικητικού Συμβουλίου του Φορέα Διαχείρισης (Φ.Δ.) Κορώνειας - Βόλβης - Χαλκιδικής:

- Οι ποσότητες που εισέρχονται ημερησίως δεν πρέπει να υπερβαίνουν σε καμία περίπτωση τις οριζόμενες στην τεχνική μελέτη.

- Η παραμονή των αποβλήτων στις εγκαταστάσεις μεταφόρτωσης δεν πρέπει να ξεπερνά τις 24 ώρες, όπως ορίζει η κείμενη νομοθεσία.

- Να γίνεται μεταφόρτωση αποκλειστικά στερεών, μη επικίνδυνων αποβλήτων. Σε περίπτωση που διαπιστωθεί η παρουσία επικίνδυνων αποβλήτων να διαχωρίζονται και η διαχείρισή τους να γίνεται σύμφωνα με τις διατάξεις για τα επικίνδυνα απόβλητα.

- Να εφαρμόσθούν πλήρως τα προγράμματα ΔσΠ (διαλογής στην πηγή) τόσο για τα βιοαπόβλητα όσο και για τα ανακυκλώσιμα στερεά απόβλητα του Δήμου Βόλβης.

- Η διαχείριση τυχόν ρευμάτων αποβλήτων, τα οποία εμπίπτουν στο πεδίο εφαρμογής του ν. 2939/2001 (Α' 179) (συσκευασίες, Απόβλητα Ηλεκτρικού και Ηλεκτρονικού εξοπλισμού (ΑΗΗΕ) κ.λπ.), να γίνεται σύμφωνα με τις διατάξεις της κείμενης νομοθεσίας.

- Να γίνεται τακτική διαβροχή του χώρου.

- Να ληφθούν τα κατάλληλα μέτρα, ώστε να αποφεύγεται οποιαδήποτε διαρροή υγρών προς τον υδροφόρο ορίζοντα.

- Να εξασφαλίζεται η απρόσκοπτη ροή των επιφανειακών υδάτων της περιοχής, με την κατασκευή των απαιτούμενων τεχνικών έργων, ώστε να αποφεύγονται φαινόμενα πλημμυρών.

- Μετά την οριστική παύση λειτουργίας της δραστηριότητας, να αποκατασταθεί πλήρως ο χώρος εγκατάστασης.


- Να ληφθούν όλα τα μέτρα προστασίας της άγριας χλωρίδας και πανίδας, όπως αυτά περιγράφονται στην οικολογική αξιολόγηση της δραστηριότητας.

- Ο Φ.Δ. επιφυλάσσεται για πραγματοποίηση επιτόπιων ελέγχων στη μονάδα. Στην περίπτωση που διαπιστωθεί υποβάθμιση του οικοσυστήματος και ότι δεν πληρούνται οι παραπάνω όροι και προϋποθέσεις, ο Φ.Δ. επιφυλάσσεται για πρόσθετα μέτρα ή και ανάκληση της θετικής γνωμοδότησής του.

Δ. Σε περίπτωση εντοπισμού αρχαιοτήτων κατά τη διάρκεια των εργασιών, οι εργασίες αυτές διακόπτονται, ειδοποιείται η Εφορεία Αρχαιοτήτων Περιφέρειας Θεσσαλονίκης και επακολουθεί σωστική ανασκαφική έρευνα, σύμφωνα με τον ν. 3028/2002 (Α' 153), η συνολική δαπάνη της οποίας επιβαρύνει τον προϋπολογισμό του έργου.

Ε. Η ισχύς της παρούσας απόφασης αρχίζει από τη δημοσίευσή της στην Εφημερίδα της Κυβερνήσεως.

ΕΘΝΙΚΟ ΤΥΠΟΓΡΑΦΕΙΟ
Για τεχνικούς λόγους στο σχεδιάγραμμα,
από το ηλεκτρονικό αρχείο, έγινε
σκέληση κατά ποσοστό **45%**

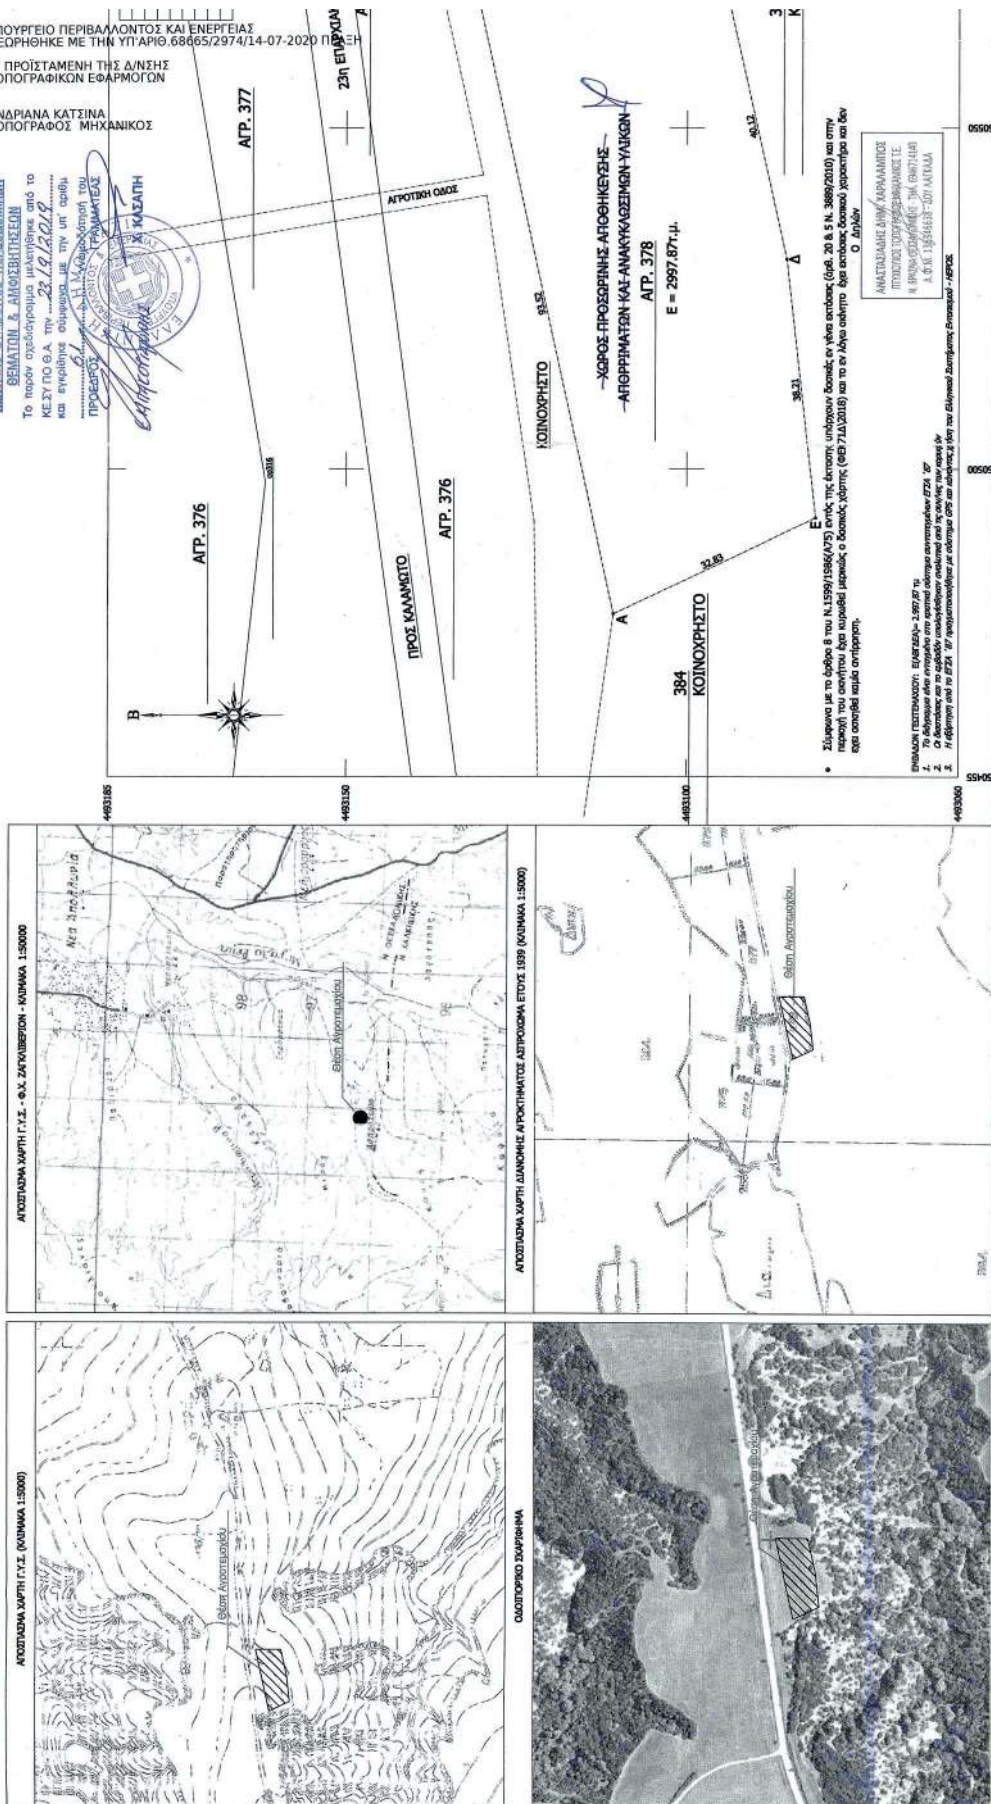

Η απόφαση αυτή να δημοσιευθεί στην Εφημερίδα της Κυβερνήσεως.

Αθήνα, 14 Ιουλίου 2020

Ο Υφυπουργός

ΔΗΜΗΤΡΙΟΣ ΟΙΚΟΝΟΜΟΥ

Αριθμ. 107714

(2)

Κήρυξη ως αναδασωτέας δημόσιας δασικής έκτασης εμβαδού 0,630 στρ. στη θέση «Κουτσομύτη» της περιφέρειας Τ.Κ. Ρεγγινίου Δήμου Καμένων Βούρλων Π.Ε. Φθιώτιδας.

Ο ΣΥΝΤΟΝΙΣΤΗΣ ΑΠΟΚΕΝΤΡΩΜΕΝΗΣ
ΔΙΟΙΚΗΣΗΣ ΘΕΣΣΑΛΙΑΣ - ΣΤΕΡΕΑΣ ΕΛΛΑΔΑΣ

Έχοντας υπόψη:

1. Την παρ. 1 του άρθρου 24 και την παρ. 3 του άρθρου 117 του Συντάγματος.

2. Τα άρθρα 6 και 280 του ν. 3852/2010 «Νέα Αρχιτεκτονική της Αυτοδιοίκησης και της Αποκεντρωμένης Διοίκησης - Πρόγραμμα Καλλικράτης» (Α' 87).

3. Το π.δ. 138/2010 «Οργανισμός της Αποκεντρωμένης Διοίκησης Θεσσαλίας - Στερεάς Ελλάδας» (Α' 231).

4. Τον ν. 998/1979 «Περί προστασίας των δασών και των δασικών εν γένει εκτάσεων της Χώρας» (Α' 289) όπως τροποποιήθηκε με τον ν. 3208/2003 (Α' 303), το άρθρο 9 του ν. 3818/2010 (Α' 17) και την παρ. 1 του άρθρου 35 ν. 4280/2014 (Α' 159) και συγκεκριμένα: α) την του άρθρου 38, β) την παρ. 1 του άρθρου 41, όπως ισχύουν.

5. Τις υπ' αρ. διαταγές του Υπουργείου Γεωργίας: α) 160417/1180/8-7-80, β) 182447/3049/24-9-1980 και γ) 105204/ 2793/31-07-2002.

6. Την υπ' αρ. 110789/1293/02-09-2014 διαταγή του Υ.Π.Ε.Κ.Α.

7. Τα άρθρα 28 και 28Α του ν. 4325/2015 «Εκδημοκρατισμός της Διοίκησης - Καταπολέμηση Γραφειοκρατίας και Ηλεκτρονική Διακυβέρνηση, αποκατάσταση αδικιών και άλλες διατάξεις» (Α' 47).

8. Την υπ' αρ. 6985/85797/1-6-2017 απόφαση του Συντονιστή Α.Δ.Θ.Στ.Ε. «Μεταβίβαση δικαιώματος υπογραφής κ.λπ. στους Προϊσταμένους ή στις Προϊσταμένες Διευθύνσεων» (Β' 2003).

9. Την υπ' αρ. 13917/15-5-2017 απόφαση του Υπουργού Εσωτερικών (ΥΟΔΔ 250) περί διορισμού Συντονιστή στην Αποκεντρωμένη Διοίκηση Θεσσαλίας - Στερεάς Ελλάδας.

10. Την υπ' αρ. 103464/13-7-2020 αναφορά του Δασαρχείου Λαμίας, με την οποία προτείνεται η κήρυξη ως αναδασωτέας της αναφερόμενης στο θέμα έκτασης, αποφασίζουμε:

Κηρύσσουμε ως αναδασωτέα δημόσια δασική έκταση εμβαδού 0,630 στρ., στη θέση «Κουτσομύτη» της περιφέρειας Τ.Κ. Ρεγγινίου Δήμου Καμένων Βούρλων Π.Ε. Φθιώτιδας, η οποία καταστράφηκε από πυρκαγιά την 17η Μαΐου 2020. Η έκταση αυτή πριν την καταστροφή της καλυπτόταν από δασική βλάστηση φυλλοβόλων και αείφυλλων πλατύφυλλων (καναπίτσες, κυρίως κοκορέτσα, πλατάνια, κ.λπ.) με ποσοστό δασοκάλυψης πλέον του 40% και εμπίπτει στην κατηγορία των εκτάσεων της παρ. 1 του άρθρου 3 του ν. 998/1979, αποτελεί δε μαζί με τις όμορες δασικού χαρακτήρα εκτάσεις οργανική ενότητα που συμβάλλει στη διατήρηση της φυσικής και βιολογικής ισορροπίας και εξυπηρετεί την διαβίωση των ανθρώπων εντός του φυσικού περιβάλλοντος.

Απεικονίζεται με τα στοιχεία (Α,Β,Γ,Δ,Ε,Ζ,Η,Θ,Ι,Κ,Λ) και προσδιορίζεται επακριβώς από τις αντίστοιχες συντεταγμένες ΕΓΣΑ '87 στο συνημμένο τοπογραφικό διάγραμμα, κλίμακας 1:1000, το οποίο συνοδεύει την απόφαση αυτή και έχει όρια:

Ανατολικά: Με δρόμο.

Δυτικά: Με έκταση μη δασικού χαρακτήρα σήμερα.

Βόρεια: Με δρόμο και με έκταση μη δασικού χαρακτήρα σήμερα.

Νότια: Με έκταση μη δασικού χαρακτήρα σήμερα.


Σκοπός της κήρυξης της ανωτέρω έκτασης ως αναδασωτέας, είναι η προστασία της, η διατήρηση του δασικού της χαρακτήρα, ο αποκλεισμός διάθεσής της για άλλη χρήση και η επαναδημιουργία της καταστραφείσας δασικής βλάστησης με φυσική αναγέννηση.

Επιτρέπεται η υποβολή κατ'αυτής αίτησης ακύρωσης στο αρμόδιο Διοικητικό Εφετείο (άρθρο 47 ν. 3900/2010, Α' 213) μέσα σε προθεσμία εξήντα (60) ημερών, που αρχίζει από την επομένη της δημοσίευσής της (άρθρο 46 π.δ. 18/1989, Α' 8).


Από τις διατάξεις της απόφασης αυτής δεν προκαλείται δαπάνη σε βάρος του κρατικού προϋπολογισμού.

ΤΟΠΟΓΡΑΦΙΚΟ ΔΙΑΓΡΑΜΜΑ

Αναδασωτέας δημόσιας έκτασης δασικού χαρακτήρα που βρίσκεται στη θέση "Κουτσούμνη" Περιφέρειας Τ.Κ. Ρεγγινίου του Δήμου Καμμένων Βούρλων, και κήκε στις 17/5/2020
 Συνολικό εμβαδόν έκτασης με στοιχεία (Α,Β,Γ,Δ,Ε,Ζ,Η,Θ,Ι,Κ,Α)= **0.630 στρ.**

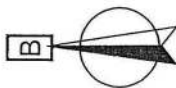

ΚΛΙΜΑΚΑ 1:1000

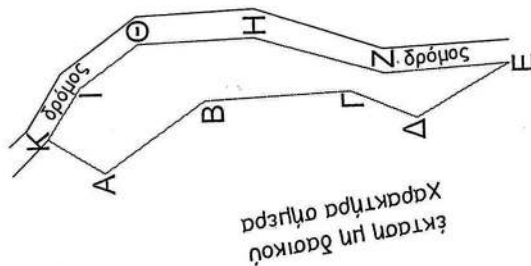


ΕΘΝΙΚΟ ΤΥΠΟΓΡΑΦΕΙΟ
 Για τεχνικούς λόγους στο σχεδιάγραμμα,
 από το ηλεκτρονικό αρχείο, έγινε
 σμίκρυνση κατά ποσοστό **81%**

Πίνακας Συντεταγμένων και Αποστάσεων της έκτασης
 Εμβαδόν τετραγώνου = 630 τ.μ.

α/α	X	Y	Αποστάσεις(μέτρα)
A	387689.43	4288023.37	---
B	387701.34	4288007.23	A-B: 20.06
Γ	387703.08	4287983.68	B-Γ: 23.61
Δ	387698.89	4287972.83	Γ-Δ: 11.62
Ε	387707.89	4287958.02	Δ-Ε: 17.33
Ζ	387706.03	4287978.19	Ε-Ζ: 20.25
Η	387711.66	4287999.36	Ζ-Η: 21.90
Θ	387710.47	4288018.21	Η-Θ: 18.89
Ι	387703.19	4288027.60	Θ-Ι: 11.88
Κ	387694.92	4288032.63	Ι-Κ: 9.68
Α	387689.43	4288023.37	Κ-Α: 10.77

ΑΠΟΣΠΑΣΜΑ ΦΥΛΛΟΥ ΧΑΡΤΗ ΓΥΣ
 (ΑΡΙΘΜ. ΦΥΛΛΟΥ 5374/6)

ΚΛΙΜΑΚΑ 1:5000

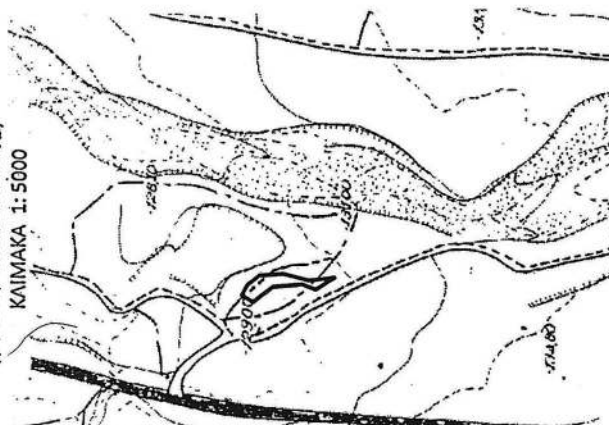

Ανήκει στην αριθ **107714/2020**
 απόφασή μας
 Λαμία **16-7-2020**



ΕΛΕΓΘΗΚΕ

Λαμία **13-7-2020**Λαμία **9-7-2020**

Ο ΣΥΝΤΑΚΤΗΣ

Βαζούρας Γεώργιος
 Δασολόγος

Η απόφαση αυτή να δημοσιευθεί στην Εφημερίδα της Κυβερνήσεως.

Λαμία, 16 Ιουλίου 2020

Με εντολή Συντονιστή Αποκεντρωμένης Διοίκησης

Ο Διευθυντής Δασών Φθιώτιδας

ΑΝΔΡΕΑΣ ΠΑΠΑΝΔΡΕΟΥ



ΕΘΝΙΚΟ ΤΥΠΟΓΡΑΦΕΙΟ

Το Εθνικό Τυπογραφείο αποτελεί δημόσια υπηρεσία υπαγόμενη στην Προεδρία της Κυβέρνησης και έχει την ευθύνη τόσο για τη σύνταξη, διαχείριση, εκτύπωση και κυκλοφορία των Φύλλων της Εφημερίδας της Κυβερνήσεως (ΦΕΚ), όσο και για την κάλυψη των εκτυπωτικών - εκδοτικών αναγκών του δημοσίου και του ευρύτερου δημόσιου τομέα (ν. 3469/2006/Α' 131 και π.δ. 29/2018/Α' 58).

1. ΦΥΛΛΟ ΤΗΣ ΕΦΗΜΕΡΙΔΑΣ ΤΗΣ ΚΥΒΕΡΝΗΣΕΩΣ (ΦΕΚ)

- Τα **ΦΕΚ σε ηλεκτρονική μορφή** διατίθενται δωρεάν στο **www.et.gr**, την επίσημη ιστοσελίδα του Εθνικού Τυπογραφείου. Όσα ΦΕΚ δεν έχουν ψηφιοποιηθεί και καταχωριστεί στην ανωτέρω ιστοσελίδα, ψηφιοποιούνται και αποστέλλονται επίσης δωρεάν με την υποβολή αίτησης, για την οποία αρκεί η συμπλήρωση των αναγκαίων στοιχείων σε ειδική φόρμα στον ιστότοπο **www.et.gr**.

- Τα **ΦΕΚ σε έντυπη μορφή** διατίθενται σε μεμονωμένα φύλλα είτε απευθείας από το Τμήμα Πωλήσεων και Συνδρομητών, είτε ταχυδρομικά με την αποστολή αιτήματος παραγγελίας μέσω των ΚΕΠ, είτε με ετήσια συνδρομή μέσω του Τμήματος Πωλήσεων και Συνδρομητών. Το κόστος ενός ασπρόμαυρου ΦΕΚ από 1 έως 16 σελίδες είναι 1,00 €, αλλά για κάθε επιπλέον οκτασέλιδο (ή μέρος αυτού) προσαυξάνεται κατά 0,20 €. Το κόστος ενός έγχρωμου ΦΕΚ από 1 έως 16 σελίδες είναι 1,50 €, αλλά για κάθε επιπλέον οκτασέλιδο (ή μέρος αυτού) προσαυξάνεται κατά 0,30 €. Το τεύχος Α.Σ.Ε.Π. διατίθεται δωρεάν.

• Τρόποι αποστολής κειμένων προς δημοσίευση:

Α. Τα κείμενα προς δημοσίευση στο ΦΕΚ, από τις υπηρεσίες και τους φορείς του δημοσίου, αποστέλλονται ηλεκτρονικά στη διεύθυνση **webmaster.et@et.gr** με χρήση προηγμένης ψηφιακής υπογραφής και χρονοσήμανσης.

Β. Κατ' εξαίρεση, όσοι πολίτες δεν διαθέτουν προηγμένη ψηφιακή υπογραφή μπορούν είτε να αποστέλλουν ταχυδρομικά, είτε να καταθέτουν με εκπρόσωπό τους κείμενα προς δημοσίευση εκτυπωμένα σε χαρτί στο Τμήμα Παραλαβής και Καταχώρισης Δημοσιευμάτων.

- Πληροφορίες, σχετικά με την αποστολή/κατάθεση εγγράφων προς δημοσίευση, την ημερήσια κυκλοφορία των Φ.Ε.Κ., με την πώληση των τευχών και με τους ισχύοντες τιμοκαταλόγους για όλες τις υπηρεσίες μας, περιλαμβάνονται στον ιστότοπο (**www.et.gr**). Επίσης μέσω του ιστότοπου δίδονται πληροφορίες σχετικά με την πορεία δημοσίευσης των εγγράφων, με βάση τον Κωδικό Αριθμό Δημοσιεύματος (ΚΑΔ). Πρόκειται για τον αριθμό που εκδίδει το Εθνικό Τυπογραφείο για όλα τα κείμενα που πληρούν τις προϋποθέσεις δημοσίευσης.

2. ΕΚΤΥΠΩΤΙΚΕΣ - ΕΚΔΟΤΙΚΕΣ ΑΝΑΓΚΕΣ ΤΟΥ ΔΗΜΟΣΙΟΥ

Το Εθνικό Τυπογραφείο ανταποκρινόμενο σε αιτήματα υπηρεσιών και φορέων του δημοσίου αναλαμβάνει να σχεδιάσει και να εκτυπώσει έντυπα, φυλλάδια, βιβλία, αφίσες, μπλοκ, μηχανογραφικά έντυπα, φακέλους για κάθε χρήση, κ.ά.

Επίσης σχεδιάζει ψηφιακές εκδόσεις, λογότυπα και παράγει οπτικοακουστικό υλικό.

Ταχυδρομική Διεύθυνση: Καποδιστρίου 34, τ.κ. 10432, Αθήνα	Ιστότοπος: www.et.gr
ΤΗΛΕΦΩΝΙΚΟ ΚΕΝΤΡΟ: 210 5279000 - fax: 210 5279054	Πληροφορίες σχετικά με την λειτουργία του ιστότοπου: helpdesk.et@et.gr
ΕΞΥΠΗΡΕΤΗΣΗ ΚΟΙΝΟΥ	Αποστολή ψηφιακά υπογεγραμμένων εγγράφων προς δημοσίευση στο ΦΕΚ: webmaster.et@et.gr
Πωλήσεις - Συνδρομές: (Ισόγειο, τηλ. 210 5279178 - 180)	Πληροφορίες για γενικό πρωτόκολλο και αλληλογραφία: grammateia@et.gr
Πληροφορίες: (Ισόγειο, Γρ. 3 και τηλεφ. κέντρο 210 5279000)	
Παραλαβή Δημ. Ύλης: (Ισόγειο, τηλ. 210 5279167, 210 5279139)	
Ωράριο για το κοινό: Δευτέρα ως Παρασκευή: 8:00 - 13:30	

Πείτε μας τη γνώμη σας,

για να βελτιώσουμε τις υπηρεσίες μας, συμπληρώνοντας την ειδική φόρμα στον ιστότοπό μας.

