



ΕΦΗΜΕΡΙΔΑ ΤΗΣ ΚΥΒΕΡΝΗΣΕΩΣ ΤΗΣ ΕΛΛΗΝΙΚΗΣ ΔΗΜΟΚΡΑΤΙΑΣ

14 Αυγούστου 2020

ΤΕΥΧΟΣ ΤΕΤΑΡΤΟ

Αρ. Φύλλου 476

ΑΠΟΦΑΣΕΙΣ

Αριθμ. 33960

Επικύρωση έκθεσης για τον επανακαθορισμό της οριογραμμής αιγιαλού, παραλίας και παλαιού αιγιαλού στη θέση «ΤΑΓΚΟΥ» Νήσου Μυκόνου.

Ο ΣΥΝΤΟΝΙΣΤΗΣ
ΑΠΟΚΕΝΤΡΩΜΕΝΗΣ ΔΙΟΙΚΗΣΗΣ ΑΙΓΑΙΟΥ

Έχοντας υπόψη:

1. Τις διατάξεις:

- των άρθρων 3, 7 και 7Α του ν. 2971/2001 «Αιγιαλός, παραλία και άλλες διατάξεις» (Α' 285), όπως τροποποιήθηκε και ισχύει,

- της παρ. 21 του άρθρου 46 του ν. 3220/2004 «Μέτρα αναπτυξιακής και κοινωνικής πολιτικής - αντικειμενοποίηση του φορολογικού ελέγχου και άλλες διατάξεις» (Α' 15),
- των άρθρων 6, 280 και 283 παρ. 4 του ν. 3852/2010 «Νέα Αρχιτεκτονική της Αυτοδιοίκησης και της Αποκεντρωμένης Διοίκησης - Πρόγραμμα Καλλικράτης» (Α' 87), όπως ισχύει,

- των άρθρων 28 και 28Α του ν. 4325/2015 «Εκδημοκρατισμός της Διοίκησης - Καταπολέμηση Γραφειοκρατίας και Ηλεκτρονική Διακυβέρνηση αδικιών και άλλες διατάξεις» (Α' 47),

- του π.δ. 143/2010 «Οργανισμός της Αποκεντρωμένης Διοίκησης Αιγαίου» (Α' 236).

2. Την υπ' αρ. 78161/31-12-2018 απόφαση του Υπουργού Εσωτερικών, με την οποία ο Πολύκαρπος Πολυχρονάκης, Αν. Προϊστάμενος της Γενικής Διεύθυνσης Χωροταξικής και Περιβαλλοντικής Πολιτικής, ορίζεται να ασκεί καθήκοντα Συντονιστή Αποκεντρωμένης Διοίκησης Αιγαίου (Υ.Ο.Δ.Δ. 783).

3. Την υπ' αρ. 10633649/790/Α00006/03-08-2004 απόφαση του Υπουργού Οικονομίας και Οικονομικών «Καταγραφή - Διοικητική κωδικοποίηση των αρμοδιοτήτων σε θέματα Υπηρεσιών του Υπουργείου Οικονομίας και Οικονομικών που περιέρχονται στους Γενικούς Γραμματείς Περιφερειών».

4. Την υπ' αρ. 1030067/296/Α006/7-04-2004 εγκύκλιο της Διεύθυνσης Οργάνωσης του Υπουργείου Οικονομίας και Οικονομικών.

5. Το υπ' αρ. Δ6Α1022671/ΕΞ2011/10-02-2011 έγγραφο της Γενικής Γραμματείας Φορολογικών και Τελωνειακών Θεμάτων του Υπουργείου Οικονομικών περί «Αρμοδιότητας Υπογραφής».

6. Το υπ' αρ. Δ10Β/6891ΕΞ2014/27-08-2014 (ΠΟΛ.1196) έγγραφο της Διεύθυνσης Δημόσιας Περιουσίας της Γενικής Γραμματείας Δημόσιας Περιουσίας του Υπουργείου Οικονομικών, με το οποίο παρέχονται διευκρινίσεις επί των διατάξεων του άρθρου 11 του ν. 4281/2014.

7. Την από 13-09-2018 έκθεση της, κατά το άρθρο 3 του ν. 2971/2001, αρμόδιας Επιτροπής καθορισμού ορίων αιγιαλού και παραλίας για τον επανακαθορισμό οριογραμμής αιγιαλού, παραλίας και παλαιού αιγιαλού στη θέση «ΤΑΓΚΟΥ» Νήσου Μυκόνου, Νομού Κυκλάδων.

8. Το από Ιούνιο 2017 και υπό κλίμακα 1:500 τοπογραφικό διάγραμμα, επί του ορθοφωτογραφικού υπόβαθρου σε ΕΓΣΑ '87, το οποίο συντάχθηκε από το Μηχανικό της Κτηματικής Υπηρεσίας Κυκλάδων Α' Δημήτριο Δαλέζιο και θεωρήθηκε από τον Θεόδωρο Κιουπίδη, Προϊστάμενο της ίδιας Υπηρεσίας.

9. Το υπ' αρ. 63808/05.08.2020 έγγραφο της Κτηματικής Υπηρεσίας Κυκλάδων Α', με το οποίο περιήλθε στην υπηρεσία ο φάκελος της υπόθεσης και έλαβε Α.Π.: 33888/06.8.2020, αποφασίζουμε:

Επικυρώνουμε την από 13.09.2018 έκθεση της, κατά το άρθρο 3 του ν. 2971/2001, αρμόδιας Επιτροπής καθορισμού ορίων αιγιαλού και παραλίας, για τον επανακαθορισμό οριογραμμής αιγιαλού, παραλίας και παλαιού αιγιαλού στη θέση «ΤΑΓΚΟΥ» Νήσου Μυκόνου, Νομού Κυκλάδων και το από Ιούνιο 2017 και υπό κλίμακα 1:500 τοπογραφικό διάγραμμα, επί του ορθοφωτογραφικού υπόβαθρου σε ΕΓΣΑ '87, το οποίο συντάχθηκε από το Μηχανικό της Κτηματικής Υπηρεσίας Κυκλάδων Α' Δημήτριο Δαλέζιο και θεωρήθηκε από τον Θεόδωρο Κιουπίδη, Προϊστάμενο της ίδιας Υπηρεσίας.

Επί του ανωτέρω τοπογραφικού διαγράμματος η Επιτροπή επανακαθορίζει: α) την οριογραμμή του αιγιαλού (όπως είχε καθοριστεί με τα ΦΕΚ Δ'551/1983 και Δ'553/1986) με κόκκινη συνεχή πολυγωνική γραμμή και τελικά σημεία ως εξής: Α1, Α2, Α168, Α169 όπου Α1=13', όπως είχε καθοριστεί από το ΦΕΚ Δ'553/1986 και Α169=1, όπως είχε καθοριστεί από το ΦΕΚ Δ'551/1983 και καταργεί τα σημεία 1,2,16,17, όπως είχαν καθοριστεί με το ΦΕΚ Δ'551/1983 και 1',2',11',12' όπως είχαν καθοριστεί με το ΦΕΚ Δ'553/1986.

β) την οριογραμμή της παραλίας (όπως είχε καθοριστεί με το ΦΕΚ Δ'551/1983) με τελικά σημεία Π1, Π2, Π26, Π27 (Α' 155) καθώς και της οριογραμμής της παραλίας (όπως είχε καθοριστεί με το ΦΕΚ Δ'553/1986) με τελικά σημεία 14'''=Α1=ΠΑ16, 14'',15'', 16'' και καταργεί τα ση-

μεία: 1',2', 19', 20' (όπως είχαν καθοριστεί με το ΦΕΚ Δ'551/1983 λόγω της ήδη υφιστάμενης δημόσιας και ασφαλτοστρωμένης οδού που εκπληρώνει τα καθήκοντα της παραλίας και τα σημεία 1",2", 12", 13" (όπως καθορίστηκαν με το ΦΕΚ Δ'553/1986).

γ) την οριογραμμή παλαιού αιγιαλού, με τελικά σημεία ΠΑ1, ΠΑ2, ΠΑ7, ΠΑ8=1, 2, 3 (=ΠΑ9), ΠΑ10.....ΠΑ15, ΠΑ16=A1, όπου τα σημεία 1,2 και 3 είναι ήδη υφιστάμενες κορυφές της οριογραμμής παλαιού αιγιαλού, όπως καθορίστηκε με το ΦΕΚ Δ'553/1986.

ΕΚΘΕΣΗ

Επιτροπής καθορισμού ορίων αιγιαλού και παραλίας του άρθρου 3 του ν. 2971/2001 για τον επανακαθορισμό των ορίων του αιγιαλού, παραλίας και παλαιού αιγιαλού στη θέση «ΤΑΓΚΟΥ» Ν. ΜΥΚΟΝΟΥ.

Στη Μύκονο, σήμερα 13-9-2018, οι υπογεγραμμένοι:

1. ΘΕΟΔΩΡΟΣ ΚΙΟΥΠΙΔΗΣ, προϊστάμενος της Κτηματικής Υπηρεσίας Κυκλάδων Α', ως πρόεδρος,
2. ΔΗΜΗΤΡΙΟΣ ΔΑΛΕΖΙΟΣ, μηχανικός της Κτηματικής Υπηρεσίας Κυκλάδων Α', ως μέλος,
3. ΠΑΝΑΓΙΩΤΗΣ ΚΑΤΣΑΡΑΣ, Π/ΧΗΣ, αναπ. Λιμενάρχης Μυκόνου, ως μέλος,
4. ΜΙΧΑΛΗΣ ΤΣΙΜΠΛΑΚΗΣ, αναπ. προϊστάμενος της Υπηρεσίας Δόμησης Μυκόνου, ως μέλος.

Κατόπιν της υπ' αρ. 78313/10.9.2018 πρόσκλησης του προϊστάμενου της Κτηματικής Υπηρεσίας Κυκλάδων Α', αποτελούντες την επιτροπή καθορισμού των ορίων του αιγιαλού, λαβόντες υπόψη:

1. Την υπ' αρ. 310/17.1.2018 αίτηση καθορισμού των ορίων του αιγιαλού της «ΠΑΝ.ΚΟΥΣΑΘΑΝΑΣ ΑΞΕΤΕ (διά του τοπογράφου μηχ. Γ. Παπακωνσταντίνου), στη θέση «ΤΑΓΚΟΥ» Ν. ΜΥΚΟΝΟΥ.

2. Τα ΦΕΚ Δ'551/1983 και Δ'553/1986 με τα οποία έλαβε χώρα ο καθορισμός αιγιαλού, παραλίας και παλαιού αιγιαλού στην περιοχή, καθώς και τον καθορισμό ΧΖΛ με το ΦΕΚ ΤΑΑΠ 502/2009, στην εν λόγω θέση.

3. Τις διατάξεις του ν. 2971/2001 «Αιγιαλός, παραλία και άλλες διατάξεις», όπως αυτός ισχύει και τροποποιήθηκε καθώς και την προς αυτόν σχετική Δικαστηριακή και Διοικητική Νομολογία.

4. Το γεγονός ότι η περιοχή δεν συμπεριλαμβάνεται σε εκείνες των οποίων τα υπόβαθρα εξαιρούνται από την ανάρτηση στο διαδίκτυο ή στις οποίες αναστέλλεται ο κοινόχρηστος χαρακτήρας του αιγιαλού και παραλίας, όπως αυτές υποδείχθηκαν με το υπ' αρ. Φ.900/40/827227/Σ.366/19-7-2005 εμπιστευτικό έγγραφο του Γ.Ε.Σ.

5. Την από την επιτόπια μετάβαση σχηματισθείσα αντίληψη περί της γεωμορφολογίας της ακτής και τα στοιχεία που προβλέπονται από τα άρθρα 6 και 9 του ν. 2971/2001 και ειδικότερα ότι επρόκειτο αρχικώς για φυσική βραχώδη ακτή επί της οποίας σταδιακά πραγματοποιήθηκαν νόμιμα λιμενικά και χερσαία έργα (Διαμόρφωση χερσαίων χώρων παραπλεύρως του παλαιού

λιμένα Μυκόνου) από το Δήμο Μυκόνου με διευθύνουσα και επιβλέπουσα την Τ.Υ. του Δήμου (Έγκριση μελέτης Διεύθυνση Τ.Υ. Νομαρχίας Κυκλάδων ΤΥ2537/20.08.1992, έγκριση ΜΠΕ 60349/10.2.1993 του ΥΠΕΧΩΔΕ, έγκριση πρόσχωσης θαλάσσιας έκτασης ΦΕΚ Δ'115/1995, έγκριση μελέτης ΥΠ.ΠΟ/ΔΝΣΑΚ/Γ/97239/2243/29.12.2004), που ολοκληρώθηκαν το 2012.

5.1. Της ακτής συνεχονται εκτάσεις λοφώδεις, εκτός σχεδίου, με αρκετή δόμηση.

5.2. Η φυσική βλάστηση αποτελούμενη από θάμνους, σκίνα, φρύγανα κ.λπ. και είναι τυπική Κυκλαδίτικη.

5.3. Η ακτή προσβάλλεται από ανέμους Δυτικών διευθύνσεων με αρκετά μεγάλο αναπτύγμα πελάγους προς αυτή την κατεύθυνση, ενώ οι άνεμοι Βόρειων διευθύνσεων, έχουν περιοριστεί σημαντικά λόγω της κατασκευής του νέου λιμένα Μυκόνου στην περιοχή Τούρλος, βορείως της περιοχής του επανακαθορισμού.

5.4. Ο πυθμένας κοντά στην ακτή είναι μικτής μορφής, αμμώδης, με αποικίες φυκιών και βράχων.

5.5. Δεν παρατηρήθηκαν παράκτιοι φυσικοί πόροι και ύπαρξη ευπαθών οικοσυστημάτων.

5.6. Υφίσταται Κτηματολόγιο.

6. Τους γεωαναφερμένους ορθοφωτοχάρτες ετών λήψης 2015-2016, 2007-2009 και 1945 που διατέθηκαν από την ΕΚΧΑ Α.Ε.

7. Το από Ιούνιο 2017 και υπό κλίμακα 1:500 τοπογραφικό διάγραμμα επί του ανωτέρου ορθοφωτογραφικού υπόβαθρου σε ΕΓΣΑ '87, το οποίο συντάχθηκε και από τον μηχανικό της Κτηματικής Υπηρεσίας Δαλέζιο Δημήτριο και θεωρήθηκε από τον Προϊστάμενο της, Κιουπίδη Θεόδωρο, αποφασίζουμε:

1) Επανακαθορίζουμε την οριογραμμή του αιγιαλού (που είχε καθοριστεί με τα ΦΕΚ Δ'551/1983 και Δ'553/1986) με τελικά σημεία ως εξής: Α1, Α2.....Α168, Α169 όπου Α1 =13' από το ΦΕΚ Δ'553/1986 και Α169= 1 από το ΦΕΚ Δ'551/1983 και κατά συνέπεια καταργούμε τα σημεία 1,2.... 16,17 του ΦΕΚ Δ'551/1983 και τα σημεία 1',2'.....11', 12' του Δ'553/1986.

2) Επανακαθορίζουμε την οριογραμμή της παραλίας (που είχε καθοριστεί με το ΦΕΚ Δ'551/1983) με τελικά σημεία Π1,Π2.....Π26,Π27(Α155) καθώς και της οριογραμμής της παραλίας (που είχε καθοριστεί με το ΦΕΚ Δ'553/1986) με τελικά σημεία 14'''= Α1=ΠΑ16, 14'', 15'', 16''' και κατά συνέπεια καταργούμε τα σημεία: 1',2'....19',20' του ΦΕΚ Δ'551/1983 λόγω της ήδη υφιστάμενης δημόσιας και ασφαλτοστρωμένης οδού που εκπληρώνει τα καθήκοντα της παραλίας και τα σημεία 1",2".....12", 13" του Δ'553/1986.


3) Καθορίζουμε οριογραμμή παλαιού αιγιαλού με τελικά σημεία ΠΑ1, ΠΑ2.....ΠΑ7, ΠΑ8=1, 2, 3(=ΠΑ9), ΠΑ10.....ΠΑ15, ΠΑ16=A1, όπου τα σημεία 1,2 και 3 είναι ήδη υφιστάμενες κορυφές της οριογραμμής παλαιού αιγιαλού που καθορίστηκε με το ΦΕΚ Δ'553/1986.

Ο Πρόεδρος


ΘΕΟΔΩΡΟΣ ΚΙΟΥΠΙΔΗΣ


Τα Μέλη


ΔΗΜΗΤΡΗΣ ΔΑΛΕΖΙΟΣ
ΠΑΝΑΓΙΩΤΗΣ ΚΑΤΣΑΡΑΣ
ΜΙΧΑΛΗΣ ΤΣΙΜΠΛΑΚΗΣ

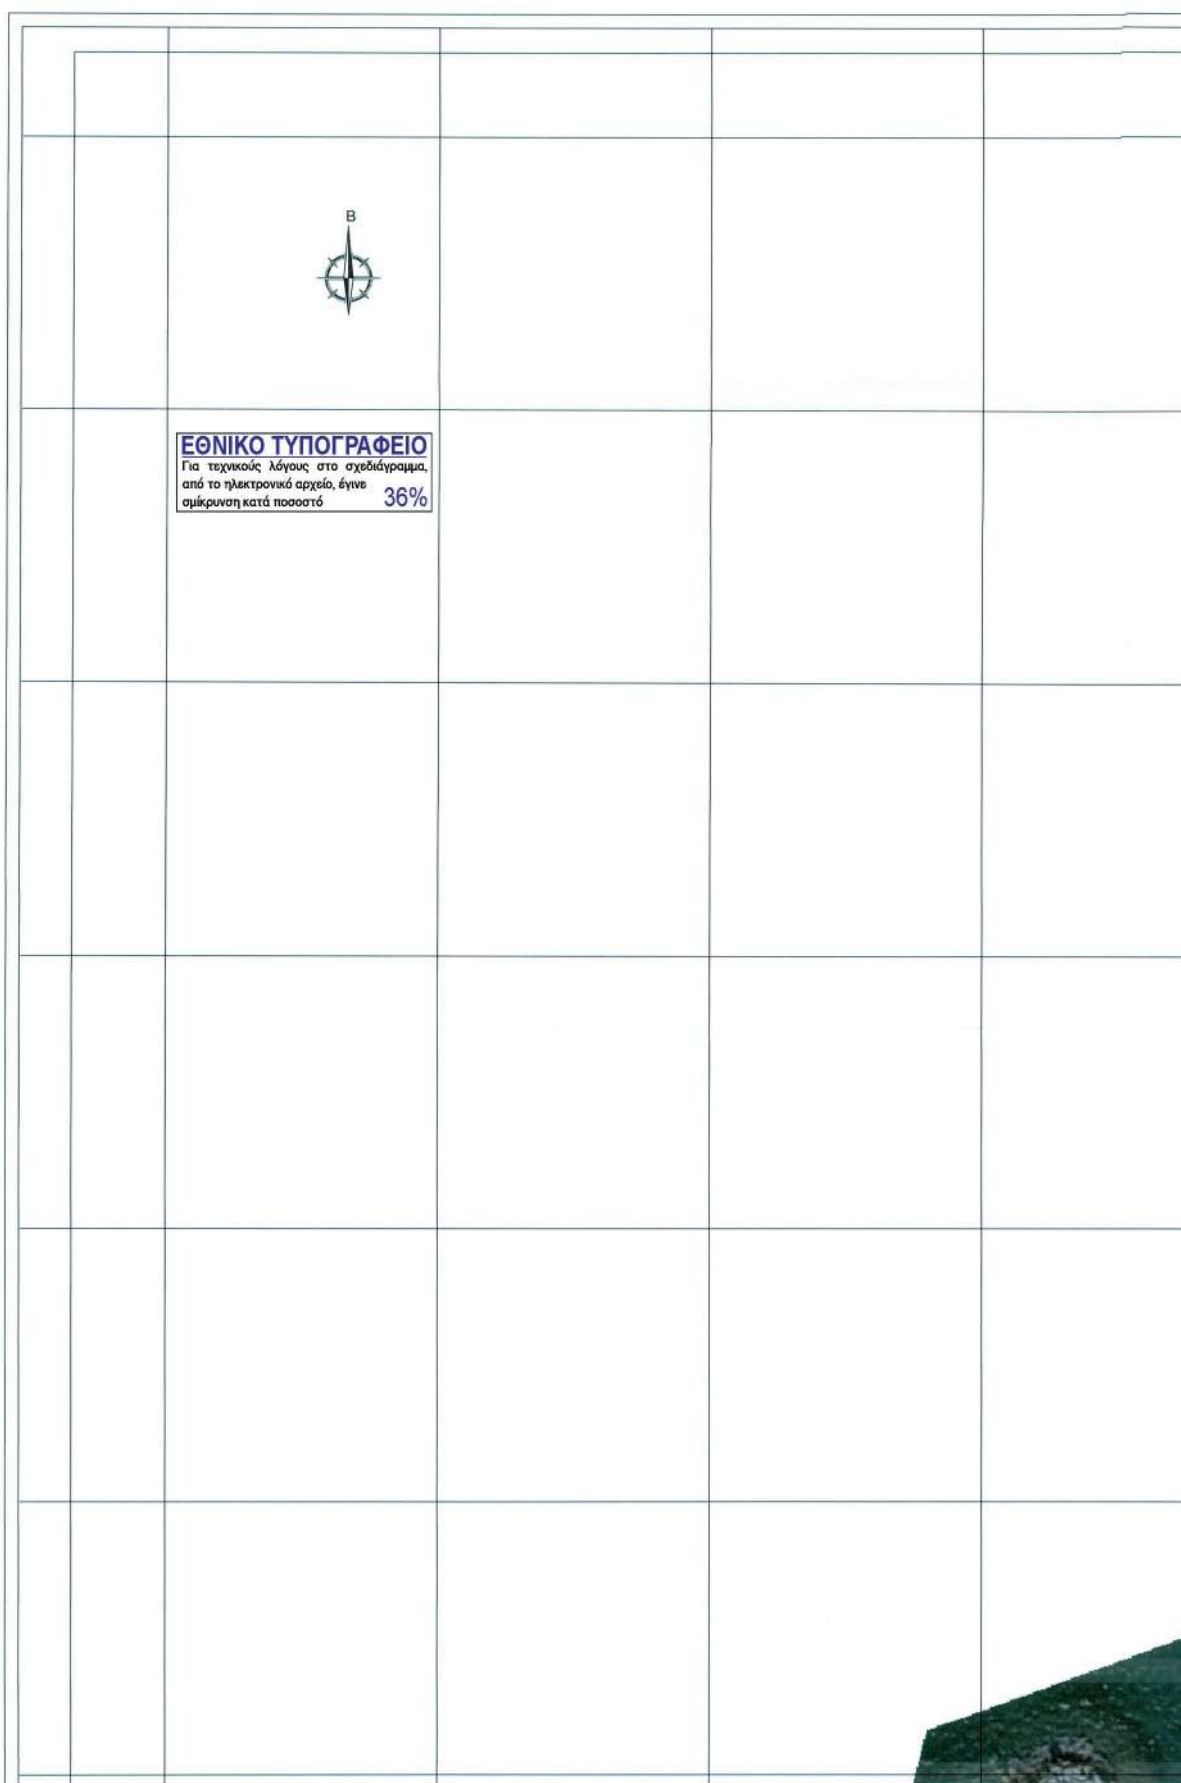




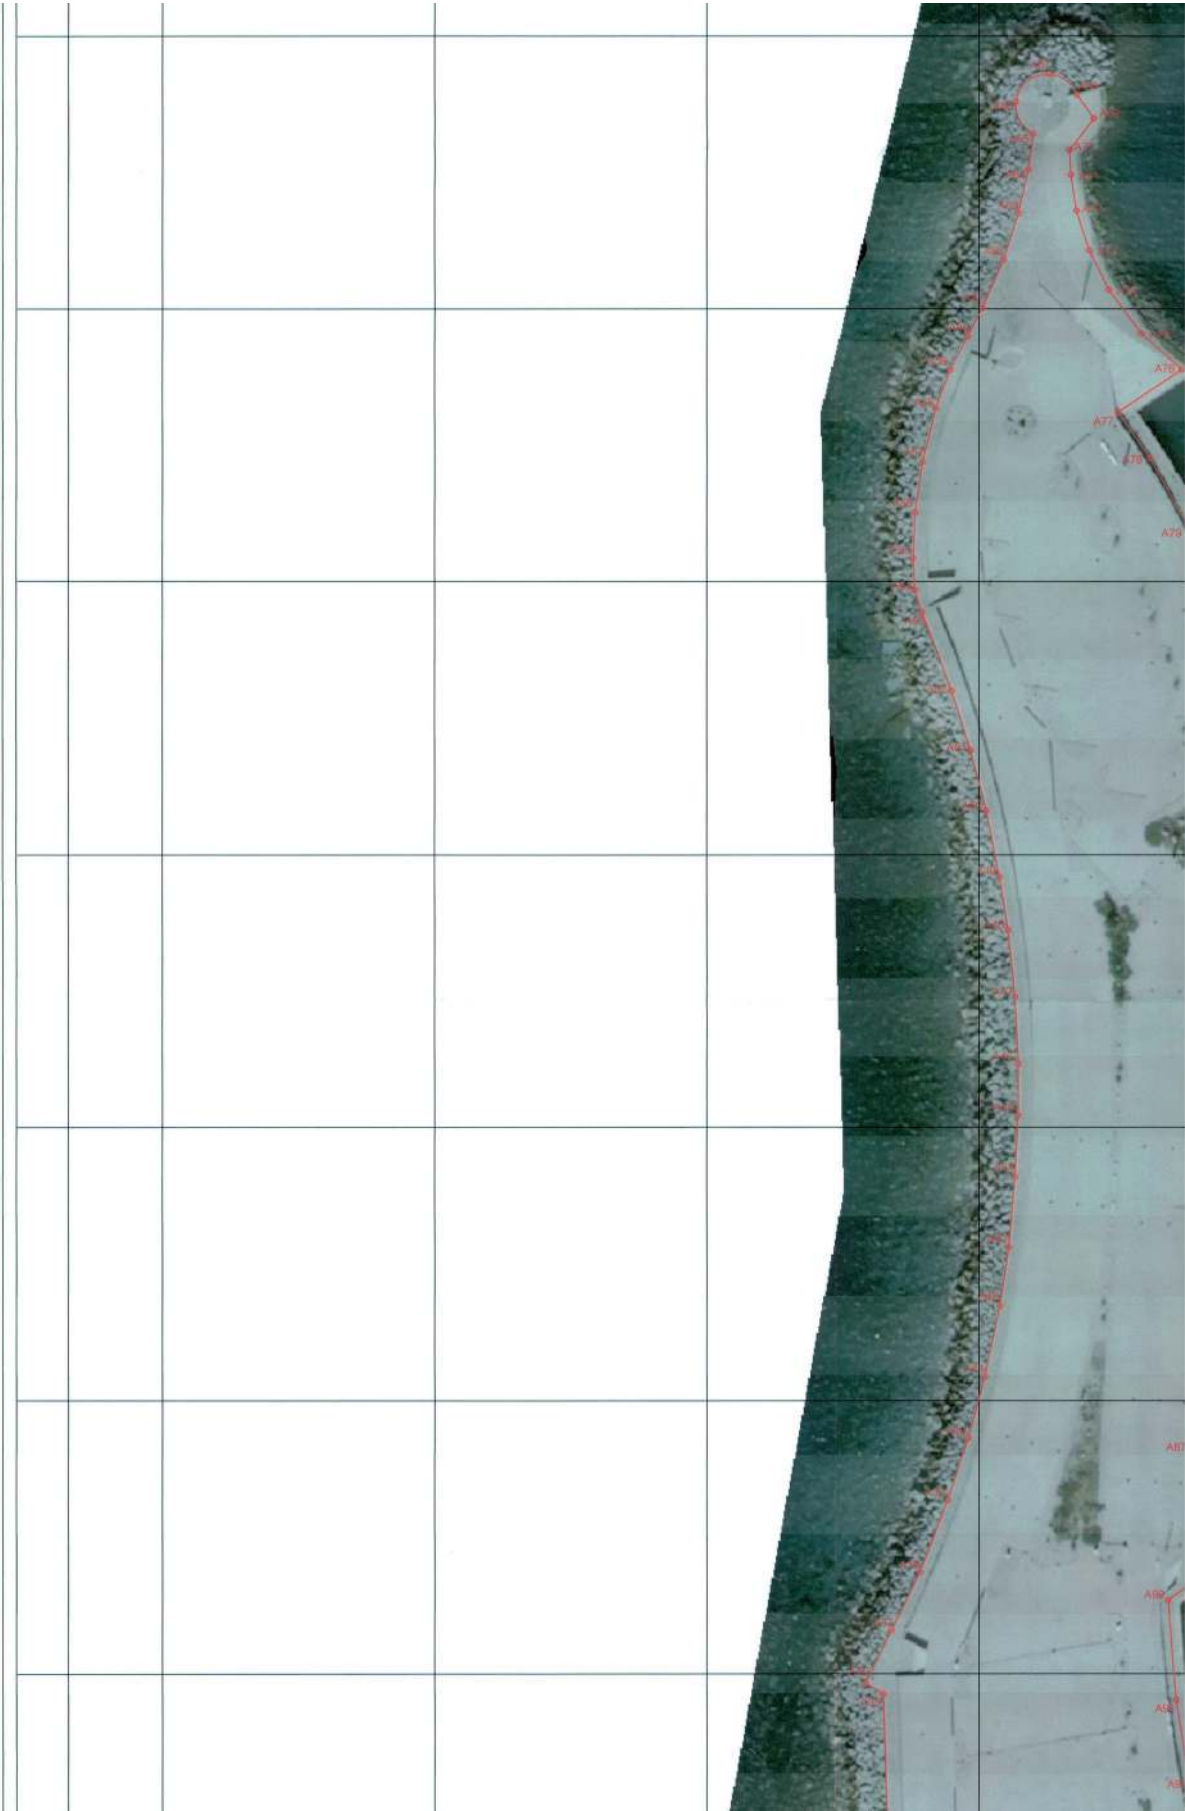

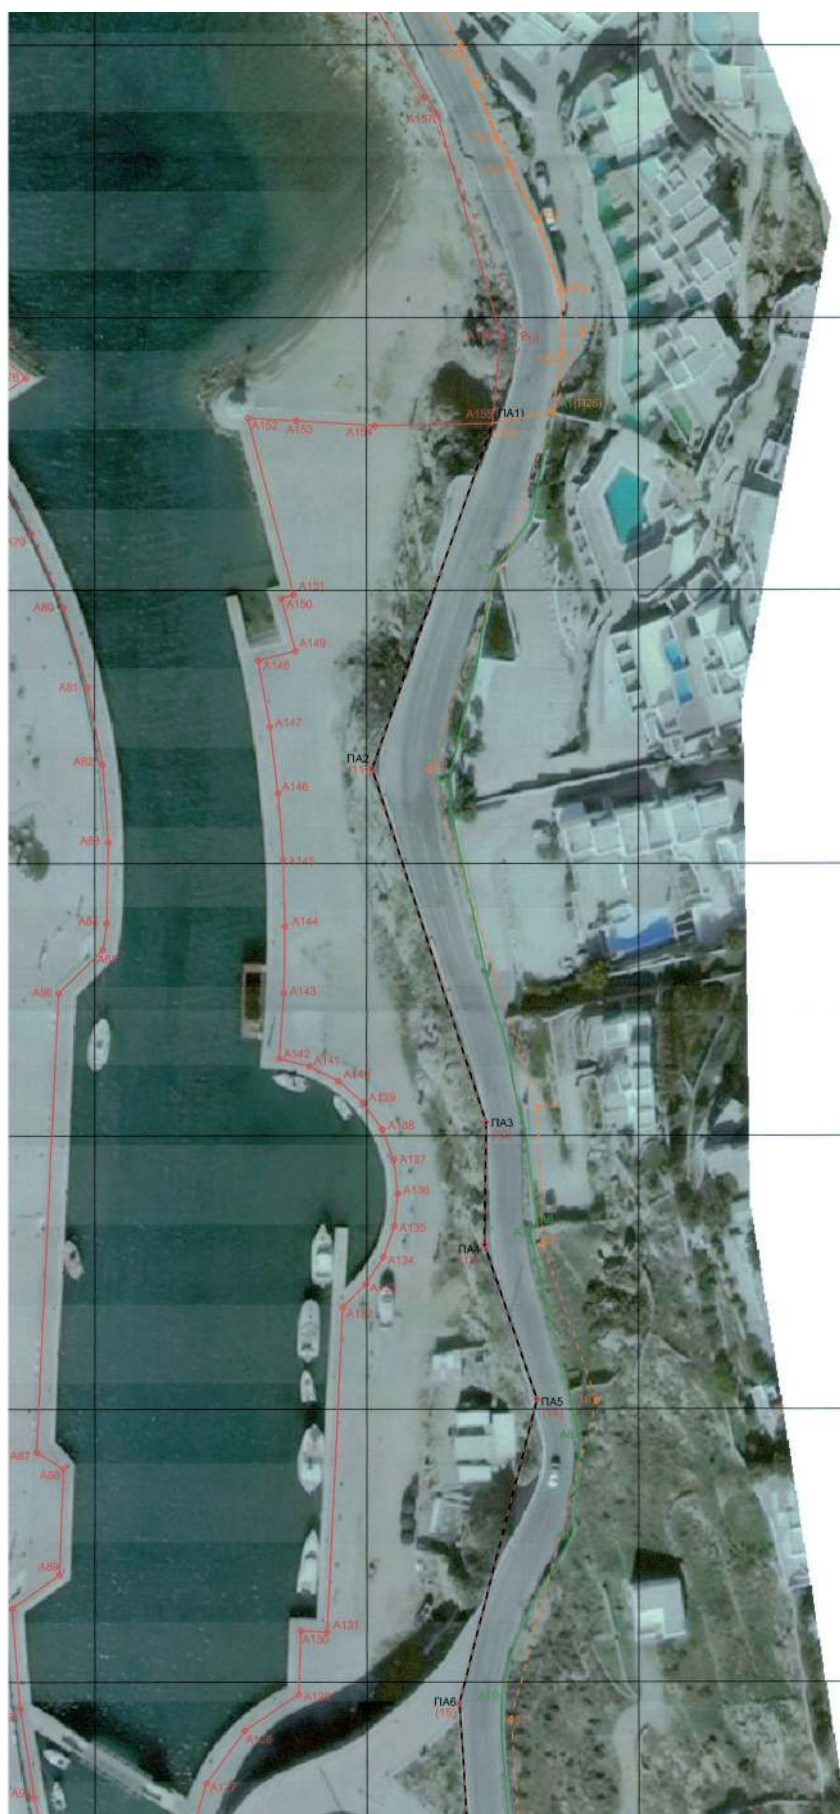

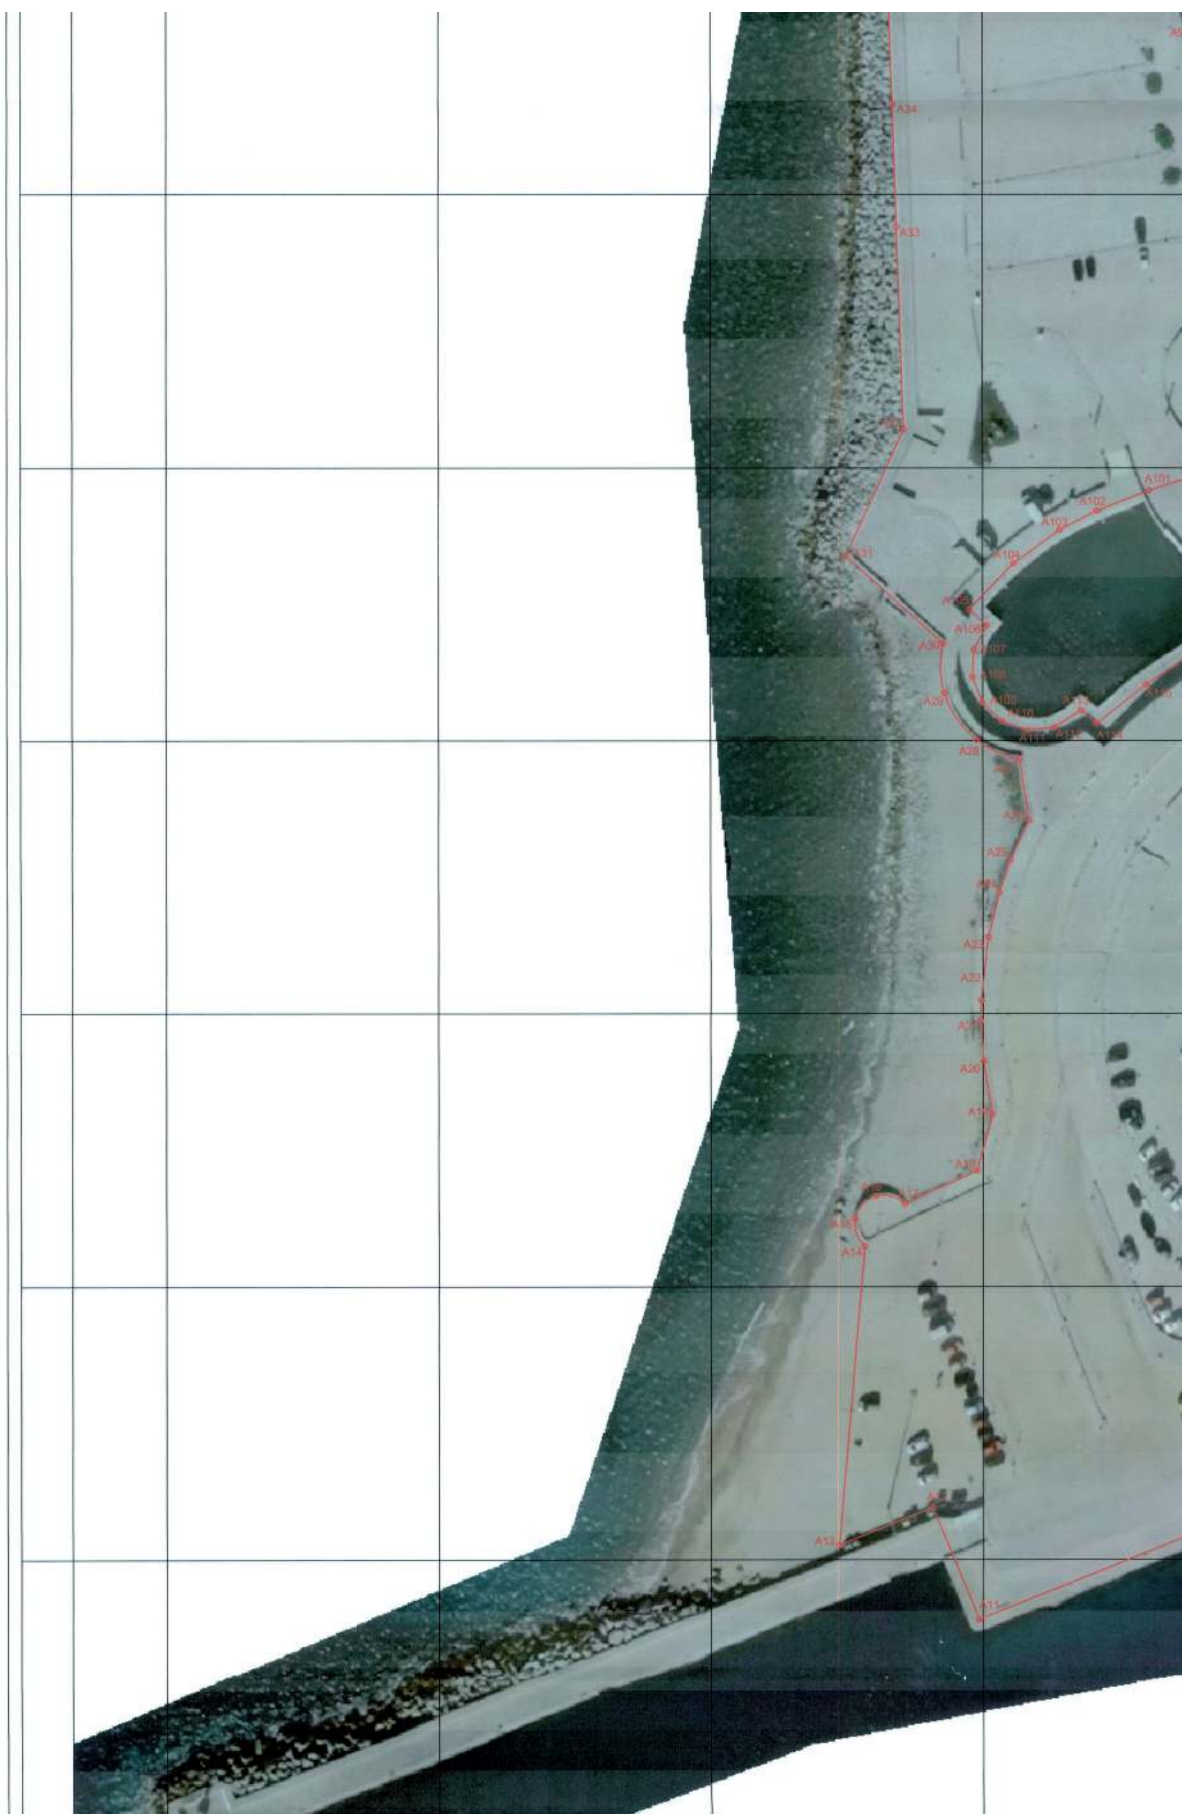



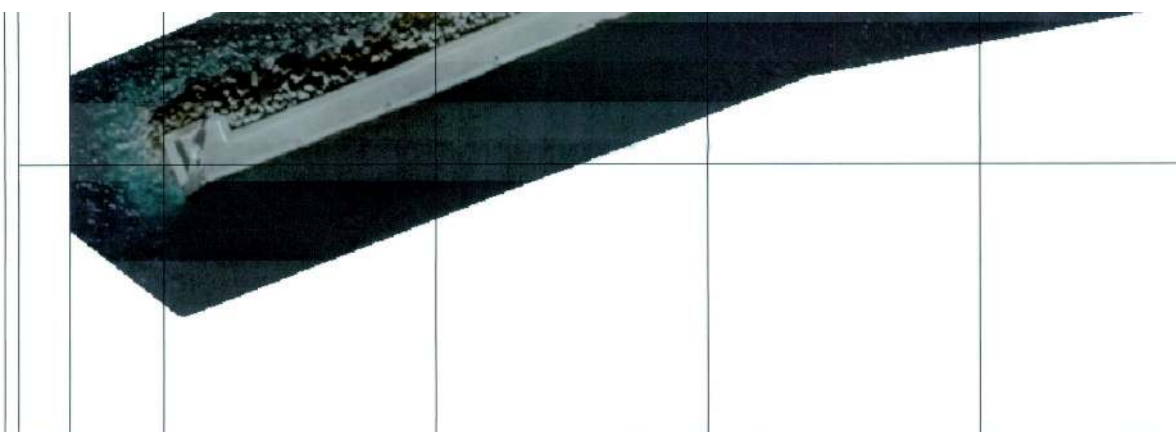

ΣΥΝ/ΝΕΣ ΚΟΡΥΦΩΝ ΑΙΓΑΛΟΥ

Σημείο	X	Y
Α1 (ΠΑ16)(Γ3)14'		
Α2	617444.29	4145297.31
Α3	617427.11	4145306.93
Α4	617429.44	4145315.79
Α5	617411.23	4145341.03
Α6	617341.57	4145451.81
Α7	617335.95	4145447.69
Α8	617325.56	4145463.71
Α9	617311.80	4145498.74
Α10	617309.92	4145483.29
Α11	617249.23	4145438.08
Α12	617240.67	4145459.85
Α13	617223.57	4145452.71
Α14	617228.20	4145507.44
Α15	617226.45	4145512.47
Α16	617230.24	4145516.64
Α17	617235.59	4145515.23
Α18	617248.83	4145521.30
Α19	617251.70	4145531.82
Α20	617250.08	4145541.26
Α21	617248.55	4145548.72
Α22	617248.65	4145552.46
Α23	617250.36	4145564.19
Α24	617253.03	4145572.31
Α25	617255.08	4145578.23
Α26	617258.43	4145585.44
Α27	617256.74	4145596.76
Α28	617248.83	4145600.23
Α29	617242.96	4145608.76
Α30	617242.71	4145617.80
Α31	617224.87	4145633.89
Α32	617235.45	4145657.06
Α33	617234.18	4145694.16
Α34	617233.40	4145716.71
Α35	617232.36	4145748.39
Α36	617228.16	4145748.28
Α37	617233.36	4145757.91
Α38	617239.15	4145768.60
Α39	617244.30	4145781.80
Α40	617247.94	4145793.16
Α41	617251.03	4145804.50
Α42	617253.77	4145817.38
Α43	617255.39	4145828.13
Α44	617256.60	4145841.05
Α45	617257.13	4145852.18
Α46	617257.10	4145861.73
Α47	617256.58	4145874.02
Α48	617255.26	4145886.30
Α49	617253.75	4145895.89
Α50	617251.29	4145908.04
Α51	617248.37	4145919.13
Α52	617244.99	4145930.10
Α53	617238.90	4145944.44
Α54	617238.19	4145948.48
Α55	617237.93	4145954.29
Α56	617238.23	4145962.73
Α57	617238.58	4145971.96
Α58	617242.12	4145981.83
Α59	617244.89	4145988.88
Α60	617247.87	4145994.96
Α61	617250.61	4146000.21
Α62	617254.51	4146009.02
Α63	617257.21	4146017.45
Α64	617259.05	4146025.54
Α65	617259.88	4146032.12
Α66	617256.74	4146038.06
Α67	617262.92	4146043.13
Α68	617268.02	4146039.22
Α69	617271.06	4146034.92
Α70	617266.30	4146029.06
Α71	617266.32	4146024.55
Α72	617267.91	4146017.97
Α73	617270.21	4146010.69
Α74	617273.81	4146003.51
Α75	617279.84	4145995.51
Α76	617287.34	4145988.89
Α77	617275.54	4145981.07
Α78	617281.44	4145972.83
Α79	617288.29	4145960.43
Α80	617284.21	4145946.89
Α81	617298.06	4145932.23
Α82	617301.40	4145918.11
Α83	617302.46	4145903.89

Σημείο	X	Y
Α84	617302.13	4145889.13
Α85	617301.45	4145884.31
Α86	617293.35	4145876.24
Α87	617288.23	4145872.15
Α88	617284.24	4145879.04
Α89	617293.44	4145869.67
Α90	617284.75	4145863.48
Α91	617286.22	4145845.22
Α92	617288.81	4145828.95
Α93	617292.67	4145812.48
Α94	617297.22	4145807.38
Α95	617304.20	4145806.53
Α96	617308.47	4145807.67
Α97	617311.16	4145804.97
Α98	617308.76	4145805.47
Α99	617302.83	4145802.16
Α100	617296.22	4145800.55
Α101	617280.57	4145804.93
Α102	617270.92	4145804.25
Α103	617264.08	4145803.68
Α104	617255.67	4145802.57
Α105	617247.48	4145802.17
Α106	617250.68	4145802.13
Α107	617248.33	4145816.72
Α108	617248.06	4145811.73
Α109	617249.91	4145807.08
Α110	617253.53	4145803.63
Α111	617258.25	4145802.01
Α112	617263.23	4145802.50
Α113	617268.06	4145803.62
Α114	617270.96	4145803.13
Α115	617280.01	4145810.31
Α116	617289.60	4145816.74
Α117	617300.05	4145827.88
Α118	617298.33	4145830.22
Α119	617303.92	4145834.30
Α120	617309.31	4145833.21
Α121	617312.37	4145837.80
Α122	617320.35	4145841.12
Α123	617325.77	4145846.73
Α124	617329.09	4145853.79
Α125	617329.73	4145861.72
Α126	617316.99	4145870.15
Α127	617320.45	4145871.54
Α128	617327.49	4145874.13
Α129	617337.40	4145877.78
Α130	617337.82	4145879.37
Α131	617342.67	4145878.18
Α132	617345.53	4145881.69
Α133	617349.78	4145882.92
Α134	617353.01	4145887.98
Α135	617355.02	4145893.63
Α136	617355.63	4145893.60
Α137	617354.84	4145894.56
Α138	617352.80	4145891.17
Α139	617349.30	4145886.04
Α140	617344.83	4145880.05
Α141	617339.47	4145862.75
Α142	617333.89	4145864.13
Α143	617334.73	4145876.32
Α144	617334.93	4145888.53
Α145	617334.59	4145900.75
Α146	617333.63	4145912.83
Α147	617332.14	4145925.06
Α148	617330.01	4145937.13
Α149	617336.87	4145936.92
Α150	617334.22	4145948.55
Α151	617338.57	4145949.22
Α152	617338.12	4145981.59
Α153	617337.04	4145981.10
Α154	617351.48	4145980.21
Α155 (ΠΑ1)(Γ07)	617373.10	4145980.62
Α156	617374.81	4145996.84
Α157	617383.01	4146007.17
Α158	617351.30	4146057.71
Α159	617335.50	4146076.38
Α160	617325.39	4146103.87
Α161	617345.91	4146158.05
Α162	617367.14	4146188.99
Α163	617372.32	4146207.93
Α164	617377.52	4146227.84
Α165	617391.86	4146255.58
Α166	617398.67	4146270.78

Σημείο	X	Y
Α167	617400.50	4146279.06
Α168	617367.67	4146315.59
Α169 (1)	617368.67	4146380.94

ΣΥΝ/ΝΕΣ ΚΟΡΥΦΩΝ ΠΑΡΑΛΙΑΣ

Σημείο	X	Y
ΠΑ1 (Γ)	617380.58	4146358.66
ΠΑ2	617388.11	4146317.84
ΠΑ3	617412.41	4146283.93
ΠΑ4	617413.14	4146278.10
ΠΑ5	617412.07	4146268.65
ΠΑ6	617403.81	4146245.23
ΠΑ7	617399.63	4146234.73
ΠΑ8	617395.13	4146220.83
ΠΑ9	617396.19	4146183.82
ΠΑ10	617381.27	4146173.11
ΠΑ11	617360.31	4146147.14
ΠΑ12	617353.78	4146138.50
ΠΑ13	617345.56	4146112.84
ΠΑ14	617344.83	4146107.87
ΠΑ15	617344.60	4146103.84
ΠΑ16	617345.80	4146092.01
ΠΑ17	617349.08	4146079.19
ΠΑ18	617351.15	4146075.24
ΠΑ19	617360.00	4146062.87
ΠΑ20	617367.26	4146049.85
ΠΑ21	617373.91	4146032.96
ΠΑ22	617376.16	4146027.71
ΠΑ23	617381.25	4146017.90
ΠΑ24	617385.53	4146004.99
ΠΑ25	617386.02	4145993.82
ΠΑ26	617384.15	4145982.73
ΠΑ27	617373.10	4145960.62
ΠΑ28	617449.83	4145297.31

ΣΥΝ/ΝΕΣ ΚΟΡΥΦΩΝ ΠΑΛΑΙΟΥ ΑΙΓΑΛΟΥ

Σημείο	X	Y
ΠΑ1 (Α16)(Γ07)	617373.10	4145980.62
ΠΑ2 (Α1)	617380.58	4145917.37
ΠΑ3 (Α2)	617371.88	4145852.45
ΠΑ4 (Α3)	617371.57	4145830.20
ΠΑ5 (Α4)	617381.21	4145801.79
ΠΑ6 (Α5)	617386.87	4145746.13
ΠΑ7 (Α6)	617377.42	4145675.55
ΠΑ8 (Α7)	617381.16	4145606.07
ΠΑ9	617382.00	4145523.80
ΠΑ10 (Α8)	617383.16	4145480.74
ΠΑ11 (Α9)	617382.46	4145473.75
ΠΑ12 (Α10)	617388.82	4145434.24
ΠΑ13 (Α11)	617380.85	4145417.74
ΠΑ14 (Α12)	617403.61	4145389.31
ΠΑ15 (Α13)	617424.28	4145347.69
ΠΑ16 (Α14)	617432.22	4145315.49
ΠΑ17 (Α15)(Α16)	617449.83	4145297.31


Εμβρόδον Παλαιού Αιγαίου =

= Ε [Α1(ΠΑ16), Α2, Α3, ..., Α155(ΠΑ1), ΠΑ2, ΠΑ3, ..., ΠΑ8(1), 2, ΠΑ9(3), ΠΑ10, ΠΑ11, ..., ΠΑ15, Α1(ΠΑ16)] =

= 58345.03 τ.μ.

Γεωργιος Παπακωνσταντίνου
Τοπογράφος Μηχικός ΑΠΘ
MSc in Computer Science VUB
Γρ. Αιγιάλωση 5, 84 100 Εργαστήριο Στοιχ.
τηλ: 697.23.25.786 e-mail: gpa@k4@gmail.com

ΠΑΙ
Η Ε
ΕΓΓ
ΠΑΙ
ΠΟ
Η Ε
ΕΠ
ΤΟ

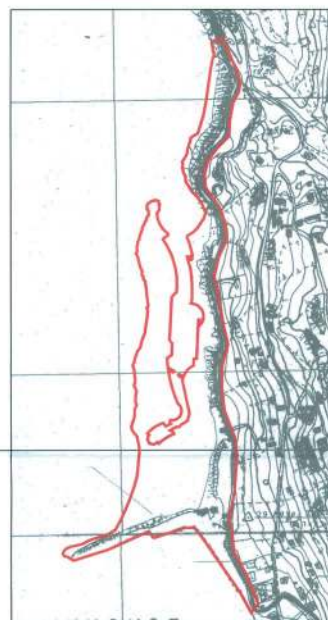

ΑΡΙΘΜΟΣ ΦΥΛΛΟΥ ΧΑΡΤΗΣ ΓΥΣ 1:5000, 7601-3



Απόσπασμα χάρτου κλ. 1:50000 της ΓΥΣ (Φ.Χ. 226_Ν. ΜΥΚΟΝΟΣ)

ΠΑΡΑΤΗΡΗΣΗ

Η ΕΦΑΡΜΟΓΗ ΤΗΣ ΓΡΑΜΜΗΣ ΑΙΓΙΑΛΟΥ ΤΟΥ ΦΕΚ 551/Δ/1983 ΕΓΙΝΕ ΜΕ ΕΠΙΘΕΣΗ ΤΟΥ ΣΧΕΔΙΟΥ ΤΟΥ ΦΕΚ, ΕΠΙ ΤΗΣ ΠΑΡΟΥΣΗΣ ΑΠΟΤΥΠΩΣΗΣ ΒΑΣΕΙ ΚΟΙΝΩΝ ΣΤΑΘΕΡΩΝ ΣΗΜΕΙΩΝ ΠΟΥ ΕΠΙΘΕΤΗΚΑΝ ΣΤΟ ΕΛΑΦΟΣ.

Η ΕΦΑΡΜΟΓΗ ΤΗΣ ΓΡΑΜΜΗΣ ΑΙΓΙΑΛΟΥ ΤΟΥ ΦΕΚ 553/Δ/1986 ΕΓΙΝΕ ΜΕ ΤΟΝ ΙΔΙΟ ΤΡΟΠΟ ΚΑΙ ΣΕ ΣΥΝΔΥΑΣΜΟ ΜΕ ΜΕΤΑΤΡΟΠΗ ΤΩΝ ΣΥΝΤΕΤΑΓΜΕΝΩΝ ΤΩΝ ΚΟΡΥΦΩΝ

Ο ΜΗΧΙΚΟΣ

ΥΠΟΜΝΗΜΑ ΕΠΙΤΡΟΠΗΣ

- ΤΟ ΠΑΡΟΝ ΤΟΠΟΓΡΑΦΙΚΟ ΔΙΑΓΡΑΜΜΑ ΣΥΝΟΔΕΥΕΙ ΤΗΝ ΑΠΟ 13/9/2018 ΕΚΘΕΣΗ ΤΗΣ ΕΠΙΤΡΟΠΗΣ ΕΠΑΝΑΚΑΘΟΡΙΣΜΟΥ ΤΩΝ ΟΡΙΩΝ ΤΟΥ ΑΙΓΙΑΛΟΥ, ΠΑΡΑΛΙΑΣ ΚΑΙ ΤΩΝ ΚΑΘΟΡΙΣΜΟ ΠΑΛΑΙΟΥ ΑΙΓΙΑΛΟΥ
- (κόκκινη)

Γραμμή Αιγιαλού
- (πορτοκαλί)

Γραμμή Παραλίας
- (κόκκινη)

Γραμμή Αιγιαλού που καταργείται.
- (πορτοκαλί)

Γραμμή Παραλίας που καταργείται.
- (μπλε)

Γραμμή παλαιού αιγιαλού
- ΟΙ ΚΟΡΥΦΕΣ ΤΩΝ ΟΡΙΟΓΡΑΜΜΩΝ ΟΡΙΖΟΝΤΙΑΙ ΜΕ ΟΡΘΟΓΩΝΙΕΣ ΣΥΝ / ΓΕΣ ΕΞΑΡΤΗΜΕΝΕΣ ΑΠΟ ΤΟ ΚΡΑΤΙΚΟ ΔΙΚΤΥΟ ΣΥΝΤΕΤΑΓΜΕΝΩΝ ΕΓΣΑ '87

ΜΥΚΟΝΟΣ 13/9/2018

Η ΕΠΙΤΡΟΠΗ

Ο ΠΡΟΕΔΡΟΣ

Θ. Κιαυτίδης
 Ο Προϊστάμενος της Κ.Υ.Κ.

ΤΑ ΜΕΛΗ

α.

Δ. Χαλέζος
 Μηχανικός Κτηματικής Υπηρεσίας

β.

Μ. Τσιμπιλάκης
 Αν. Προϊστάμενος Πολεοδομίας Μυκόνου

γ.

Π.ΧΗΣ Α.Σ. Π. Κατσάρος
 Ο Λιμενάρχης Α.Α.

ΕΡΓΟΔΟΤΗΣ

ΠΑΝ. ΚΟΥΣΑΘΑΝΑΣ ΑΝΩΝΥΜΗ ΞΕΝΟΔΟΧΕΙΑΚΗ
ΤΟΥΡΙΣΤΙΚΗ ΕΜΠΟΡΙΚΗ ΟΙΚΟΔΟΜΙΚΗ ΚΑΙ ΑΓΡΟΤΙΚΗ ΕΤΑΙΡΕΙΑ

ΕΡΓΟ

ΕΠΑΝΑΚΑΘΟΡΙΣΜΟΣ ΟΡΙΩΝ ΑΙΓΙΑΛΟΥ, ΠΑΡΑΛΙΑΣ
ΚΑΙ ΠΑΛΑΙΟΥ ΑΙΓΙΑΛΟΥ

ΘΕΣΗ

ΘΕΣΗ ΤΑΓΚΟΥ, ΔΗΜΟΣ ΜΥΚΟΝΟΥ

ΜΕΛΕΤΗΤΕΣ

ΓΕΩΡΓΙΟΣ ΠΑΠΑΚΩΝ/ΝΟΥ ΤΟΠΟΓΡΑΦΟΣ ΜΗΧΑΝΙΚΟΣ ΑΠΘ

ΤΙΤΛΟΣ ΣΧΕΔΙΟΥ

ΑΠΕΙΚΟΝΙΣΗ ΟΡΙΩΝ ΑΙΓΙΑΛΟΥ, ΠΑΡΑΛΙΑΣ ΚΑΙ ΠΑΛΑΙΟΥ
ΑΙΓΙΑΛΟΥ ΕΠΙ ΟΡΘΟΦΩΤΟΧΑΡΤΗ ΟΚΧΕ (φωτολήψιας 2015)

Μεση στ.θ.λασσοσ με εξάρτηση από δακτύο ΓΥΣ
Συντελ. γραμμικής παραμόρφωσης α=0,9996
Μέθοδος συνταξής ελλείψα με GPS

ΚΛΙΜΑΚΑ

1:500

ΗΜΕΡΟΜΗΝΙΑ

ΙΟΥΝΙΟΣ 2017

**ΕΛΕΓΧΗΚΕ ΕΠΙ ΤΟΠΟΥ ΓΙΑ ΤΗΝ ΑΚΡΙΒΕΙΑ
ΤΗΣ ΑΠΟΤΥΠΩΣΗΣ**

Δ. Χαλέζος
 Μηχανικός Κτηματικής Υπηρεσίας

αριθμός σχεδίου

Σ_1

ΣΦΡΑΓΙΔΑ - ΥΠΟΓΡΑΦΗ

ΓΕΩΡΓΙΟΣ Ι. ΠΑΠΑΚΩΝΣΤΑΝΤΙΝΟΥ
 ΔΙΠΛ. ΑΓΡ. ΤΟΠΟΓΡ. ΜΗΧ. ΑΠΘ
 ΜΕΛΟΣ ΤΕΕ Α.Μ. 4897
 ΔΕΜ ΠΑΡΑΛΙΑΣ - ΔΟΥ ΕΥΡΩΠ
 ΓΡΗΓ. ΔΙΑΜΕΤΡΑΚΗ 5 - ΦΑΙΩΝ ΣΥΡΟΣ
 ΤΗΛ. 897225789

ΘΕΩΡΩΝΤΗΚΕ

Θ. Κιαυτίδης
 Ο Προϊστάμενος της Κ.Υ.Κ.



Σ)

Η απόφαση αυτή με την έκθεση της Επιτροπής και το τοπογραφικό διάγραμμα να δημοσιευθούν στην Εφημερίδα της Κυβερνήσεως.

Ερμούπολη, 6 Αυγούστου 2020

Ο Ασκών Καθήκοντα

Συντονιστή Αποκεντρωμένης Διοίκησης

ΠΟΛΥΚΑΡΠΟΣ ΠΟΛΥΧΡΟΝΑΚΗΣ



ΕΘΝΙΚΟ ΤΥΠΟΓΡΑΦΕΙΟ

Το Εθνικό Τυπογραφείο αποτελεί δημόσια υπηρεσία υπαγόμενη στην Προεδρία της Κυβέρνησης και έχει την ευθύνη τόσο για τη σύνταξη, διαχείριση, εκτύπωση και κυκλοφορία των Φύλλων της Εφημερίδας της Κυβερνήσεως (ΦΕΚ), όσο και για την κάλυψη των εκτυπωτικών - εκδοτικών αναγκών του δημοσίου και του ευρύτερου δημόσιου τομέα (ν. 3469/2006/Α' 131 και π.δ. 29/2018/Α' 58).

1. ΦΥΛΛΟ ΤΗΣ ΕΦΗΜΕΡΙΔΑΣ ΤΗΣ ΚΥΒΕΡΝΗΣΕΩΣ (ΦΕΚ)

- Τα **ΦΕΚ σε ηλεκτρονική μορφή** διατίθενται δωρεάν στο **www.et.gr**, την επίσημη ιστοσελίδα του Εθνικού Τυπογραφείου. Όσα ΦΕΚ δεν έχουν ψηφιοποιηθεί και καταχωριστεί στην ανωτέρω ιστοσελίδα, ψηφιοποιούνται και αποστέλλονται επίσης δωρεάν με την υποβολή αίτησης, για την οποία αρκεί η συμπλήρωση των αναγκαίων στοιχείων σε ειδική φόρμα στον ιστότοπο **www.et.gr**.

- Τα **ΦΕΚ σε έντυπη μορφή** διατίθενται σε μεμονωμένα φύλλα είτε απευθείας από το Τμήμα Πωλήσεων και Συνδρομητών, είτε ταχυδρομικά με την αποστολή αιτήματος παραγγελίας μέσω των ΚΕΠ, είτε με ετήσια συνδρομή μέσω του Τμήματος Πωλήσεων και Συνδρομητών. Το κόστος ενός ασπρόμαυρου ΦΕΚ από 1 έως 16 σελίδες είναι 1,00 €, αλλά για κάθε επιπλέον οκτασέλιδο (ή μέρος αυτού) προσαυξάνεται κατά 0,20 €. Το κόστος ενός έγχρωμου ΦΕΚ από 1 έως 16 σελίδες είναι 1,50 €, αλλά για κάθε επιπλέον οκτασέλιδο (ή μέρος αυτού) προσαυξάνεται κατά 0,30 €. Το τεύχος Α.Σ.Ε.Π. διατίθεται δωρεάν.

• Τρόποι αποστολής κειμένων προς δημοσίευση:

Α. Τα κείμενα προς δημοσίευση στο ΦΕΚ, από τις υπηρεσίες και τους φορείς του δημοσίου, αποστέλλονται ηλεκτρονικά στη διεύθυνση **webmaster.et@et.gr** με χρήση προηγμένης ψηφιακής υπογραφής και χρονοσήμανσης.

Β. Κατ' εξαίρεση, όσοι πολίτες δεν διαθέτουν προηγμένη ψηφιακή υπογραφή μπορούν είτε να αποστέλλουν ταχυδρομικά, είτε να καταθέτουν με εκπρόσωπό τους κείμενα προς δημοσίευση εκτυπωμένα σε χαρτί στο Τμήμα Παραλαβής και Καταχώρισης Δημοσιευμάτων.

- Πληροφορίες, σχετικά με την αποστολή/κατάθεση εγγράφων προς δημοσίευση, την ημερήσια κυκλοφορία των Φ.Ε.Κ., με την πώληση των τευχών και με τους ισχύοντες τιμοκαταλόγους για όλες τις υπηρεσίες μας, περιλαμβάνονται στον ιστότοπο (**www.et.gr**). Επίσης μέσω του ιστότοπου δίδονται πληροφορίες σχετικά με την πορεία δημοσίευσης των εγγράφων, με βάση τον Κωδικό Αριθμό Δημοσιεύματος (ΚΑΔ). Πρόκειται για τον αριθμό που εκδίδει το Εθνικό Τυπογραφείο για όλα τα κείμενα που πληρούν τις προϋποθέσεις δημοσίευσης.

2. ΕΚΤΥΠΩΤΙΚΕΣ - ΕΚΔΟΤΙΚΕΣ ΑΝΑΓΚΕΣ ΤΟΥ ΔΗΜΟΣΙΟΥ

Το Εθνικό Τυπογραφείο ανταποκρινόμενο σε αιτήματα υπηρεσιών και φορέων του δημοσίου αναλαμβάνει να σχεδιάσει και να εκτυπώσει έντυπα, φυλλάδια, βιβλία, αφίσες, μπλοκ, μηχανογραφικά έντυπα, φακέλους για κάθε χρήση, κ.ά.

Επίσης σχεδιάζει ψηφιακές εκδόσεις, λογότυπα και παράγει οπτικοακουστικό υλικό.

Ταχυδρομική Διεύθυνση: Καποδιστρίου 34, τ.κ. 10432, Αθήνα

ΤΗΛΕΦΩΝΙΚΟ ΚΕΝΤΡΟ: 210 5279000 - fax: 210 5279054

ΕΞΥΠΗΡΕΤΗΣΗ ΚΟΙΝΟΥ

Πωλήσεις - Συνδρομές: (Ισόγειο, τηλ. 210 5279178 - 180)

Πληροφορίες: (Ισόγειο, Γρ. 3 και τηλεφ. κέντρο 210 5279000)

Παραλαβή Δημ. Ύλης: (Ισόγειο, τηλ. 210 5279167, 210 5279139)

Ωράριο για το κοινό: Δευτέρα ως Παρασκευή: 8:00 - 13:30

Ιστότοπος: **www.et.gr**

Πληροφορίες σχετικά με την λειτουργία του ιστότοπου: **helpdesk.et@et.gr**

Αποστολή ψηφιακά υπογεγραμμένων εγγράφων προς δημοσίευση στο ΦΕΚ: **webmaster.et@et.gr**

Πληροφορίες για γενικό πρωτόκολλο και αλληλογραφία: **grammateia@et.gr**

Πείτε μας τη γνώμη σας,

για να βελτιώσουμε τις υπηρεσίες μας, συμπληρώνοντας την ειδική φόρμα στον ιστότοπό μας.

