



ΕΦΗΜΕΡΙΔΑ ΤΗΣ ΚΥΒΕΡΝΗΣΕΩΣ ΤΗΣ ΕΛΛΗΝΙΚΗΣ ΔΗΜΟΚΡΑΤΙΑΣ

24 Αυγούστου 2020

ΤΕΥΧΟΣ ΤΕΤΑΡΤΟ

Αρ. Φύλλου 493

ΠΕΡΙΕΧΟΜΕΝΑ

ΔΙΑΤΑΓΜΑΤΑ

- 1 Τροποποίηση του εγκεκριμένου ρυμοτομικού σχεδίου του Δήμου Φαρσάλων (Ν. Λάρισας) στο Ο.Τ. 130Γ, με τον καθορισμό της χρήσης «Κοινωνική Πρόνοια τοπικής κλίμακας».

ΑΠΟΦΑΣΕΙΣ

- 2 Κήρυξη ως αναδασωτέας εκτάσεως εμβαδού 388,09 τμ στη θέση «Άγιος Γεώργιος» του Δημόσιου Δάσους Βρυττών, του Δήμου Έδεσσας, της ΠΕ Πέλλας.

ΔΙΑΤΑΓΜΑΤΑ

(1)

Τροποποίηση του εγκεκριμένου ρυμοτομικού σχεδίου του Δήμου Φαρσάλων (Ν. Λάρισας) στο Ο.Τ. 130Γ, με τον καθορισμό της χρήσης «Κοινωνική Πρόνοια τοπικής κλίμακας».

Η ΠΡΟΕΔΡΟΣ
ΤΗΣ ΕΛΛΗΝΙΚΗΣ ΔΗΜΟΚΡΑΤΙΑΣ

Έχοντας υπόψη:

1. Τις διατάξεις των άρθρων 152 (παρ. 1, 2, 6), 154 και 161 (παρ. 1) του Κώδικα Βασικής Πολεοδομικής Νομοθεσίας (Κ.Β.Π.Ν.), που κυρώθηκε με το άρθρο μόνο του από 14-7-1999 π.δ. (Δ' 580).
2. Τις διατάξεις του άρθρου 31 (παρ. 1) του ν. 4067/2012 «Νέος Οικοδομικός Κανονισμός» (Α' 79), όπως η παρ. αυτή αντικαταστάθηκε με την παρ. 2 του άρθρου 62 του ν. 4280/2014 (Α' 159).
3. Τις διατάξεις του άρθρου 14 (παρ. 6) του ν. 3028/2002

«Για την προστασία των Αρχαιοτήτων και εν γένει της Πολιτιστικής Κληρονομιάς» (Α' 153).

4. Τις διατάξεις του άρθρου 90 του Κώδικα Νομοθεσίας για την Κυβέρνηση και τα κυβερνητικά όργανα (άρθρο πρώτο του π.δ. 63/2005, Α' 98).

5. Τις διατάξεις του άρθρου 2 του π.δ. 59/2018 «Κατηγορίες και περιεχόμενο χρήσεων γης» (Α' 114).

6. Την υπ' αρ. ΥΠΕΝ/ΥΠΡΓ/67414/8290/23-07-2019 απόφαση του Πρωθυπουργού και του Υπουργού Περιβάλλοντος και Ενέργειας «Ανάθεση αρμοδιοτήτων στον Υφυπουργό Περιβάλλοντος και Ενέργειας, Δημήτριο Οικονόμου» (Β' 3107).

7. Την υπ' αρ. ΥΠΟ/ΑΡΧ/Α1/Φ43/13713/732/31-03-1992 απόφαση της Υπουργού Πολιτισμού «Συμπλήρωση κήρυξης αρχαιολογικού χώρου Φαρσάλων» (Β' 267).

8. Το υπ' αρ. ΥΠΠΟΑ/ΓΔΑΠΚ/ΔΙΠΚΑ/ΤΠΚΑΧΜΑΕ/421555/301447/8788/3443/05-09-2019 έγγραφο της Διεύθυνσης Προϊστορικών και Κλασικών Αρχαιοτήτων.

9. Το υπ' αρ. 13120/01-09-2017 έγγραφο της Τεχνικής Υπηρεσίας Δήμου Φαρσάλων.

10. Την υπ' αρ. 60/2017 απόφαση του Δημοτικού Συμβουλίου Φαρσάλων.

11. Την υπ' αρ. 68/συν.9η/05-12-2017 γνωμοδότηση του Συμβουλίου Πολεοδομικών Θεμάτων και Αμφισβητήσεων (ΣΥ.ΠΟ.Θ.Α.) της Περιφερειακής Ενότητας Λάρισας.

12. Το υπ' αρ. ΥΠΕΝ/ΔΑΟΚΑ/6936/2250/31-07-2019 έγγραφο της Διεύθυνσης Αρχιτεκτονικής, Οικοδομικών και Κτιριοδομικών Κανονισμών του Υπουργείου Περιβάλλοντος και Ενέργειας.

13. Το γεγονός ότι από τις κανονιστικές διατάξεις του παρόντος διατάγματος δεν προκαλείται δαπάνη σε βάρος του κρατικού προϋπολογισμού και του προϋπολογισμού του οικείου ΟΤΑ.

14. Την υπ' αρ. 102/2020 γνωμοδότηση του Συμβουλίου της Επικρατείας με πρόταση της Υπουργού Πολιτισμού και Αθλητισμού και του Υφυπουργού Περιβάλλοντος και Ενέργειας, αποφασίζουμε:

Άρθρο 1

Εγκρίνεται η τροποποίηση του εγκεκριμένου ρυμοτομικού σχεδίου Δήμου Φαρσάλων (Ν. Λάρισας) και ειδικότερα στο Ο.Τ. 130Γ με την προσθήκη επιτρεπόμενης χρήσης «Κοινωνική πρόνοια τοπικής κλίμακας», όπως φαίνεται στο σχετικό πρωτότυπο διάγραμμα σε κλίμακα 1:200, που θεωρήθηκε από τον Προϊστάμενο της Διεύθυνσης Τοπογραφικών Εφαρμογών με την υπ' αρ. 54894/2020 πράξη του και που αντίτυπό του σε φωτοσμίκρυνση δημοσιεύεται με το παρόν διάταγμα.

Άρθρο 2

Η ισχύς του παρόντος διατάγματος αρχίζει από τη δημοσίευσή του στην Εφημερίδα της Κυβερνήσεως.

Στον Υπουργό Περιβάλλοντος και Ενέργειας αναθέτουμε τη δημοσίευση και εκτέλεση του παρόντος διατάγματος.

Αθήνα, 20 Ιουλίου 2020

Η Πρόεδρος της Δημοκρατίας

ΚΑΤΕΡΙΝΑ ΣΑΚΕΛΛΑΡΟΠΟΥΛΟΥ


Οι Υπουργοί

Υφυπουργός Περιβάλλοντος
και Ενέργειας

ΔΗΜΗΤΡΙΟΣ ΟΙΚΟΝΟΜΟΥ


Πολιτισμού
και Αθλητισμού

ΣΤΥΛΙΑΝΗ ΜΕΝΔΩΝΗ

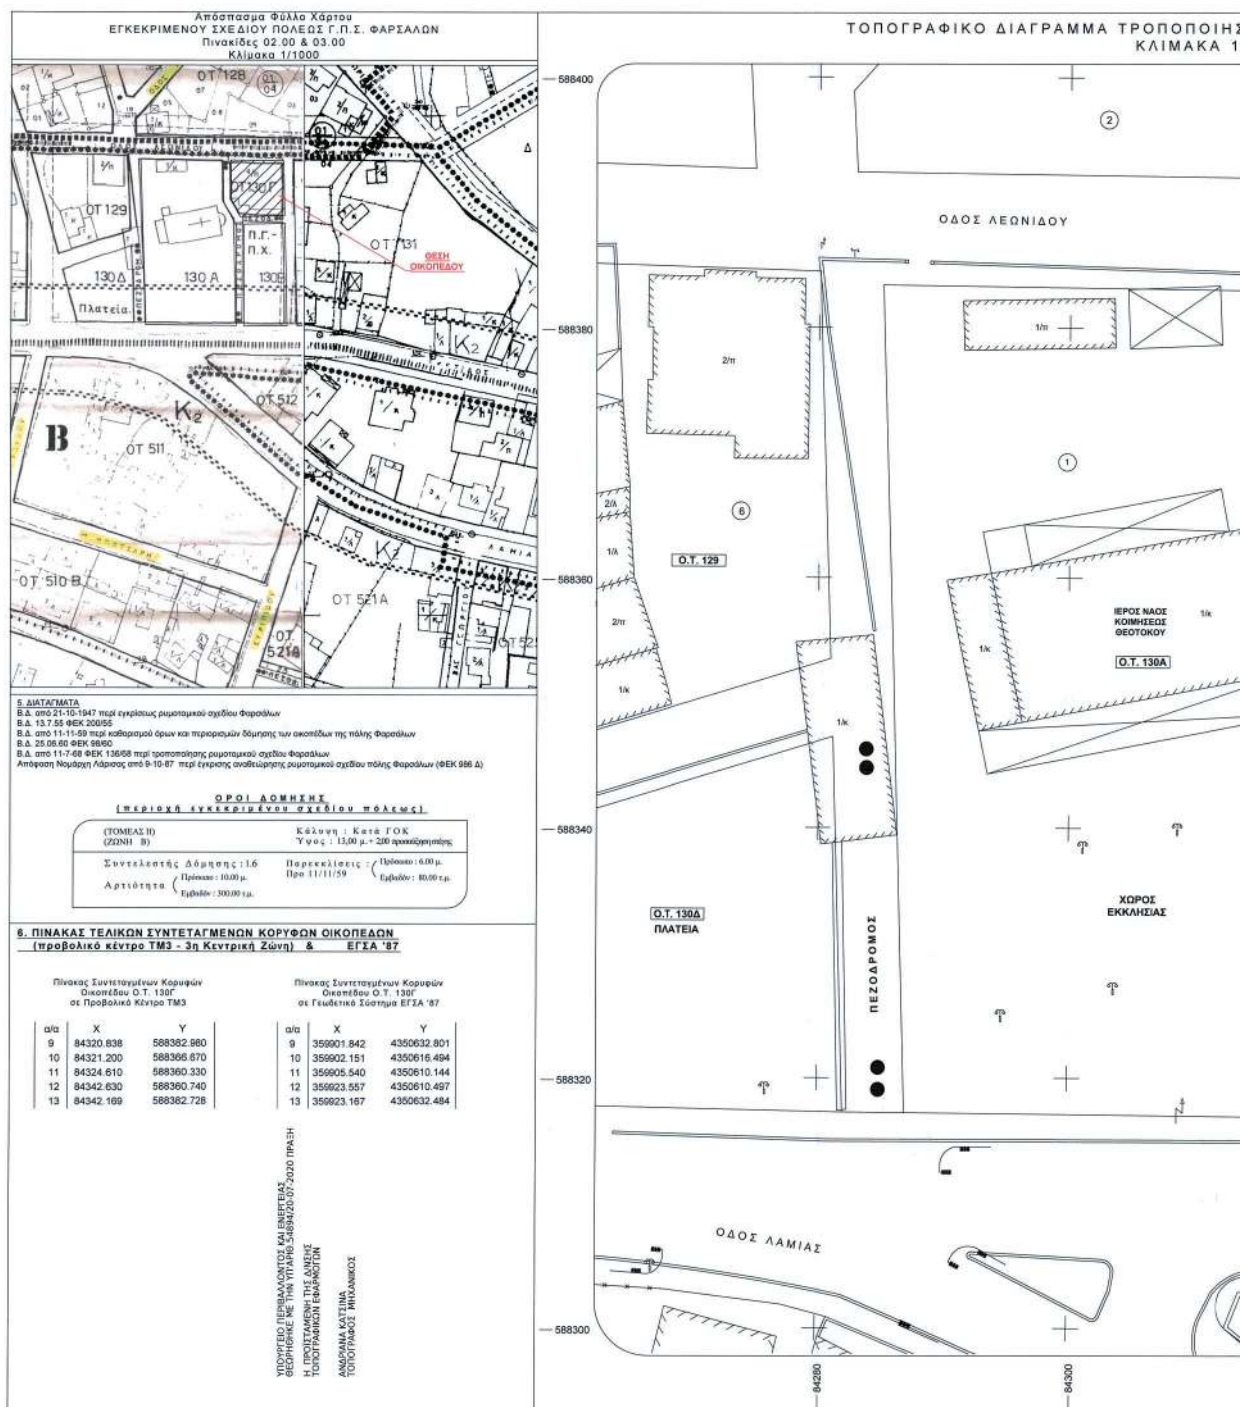**ΕΘΝΙΚΟ ΤΥΠΟΓΡΑΦΕΙΟ**

Για τεχνικούς λόγους στο σχεδιάγραμμα,
από το ηλεκτρονικό αρχείο, έγινε
σμίκρυνση κατά ποσοστό **33%**

ΣΧΕΔΙΟΥ ΠΟΛΕΩΣ ΦΑΡΣΑΛΩΝ
ΛΑΚΑ 1/200

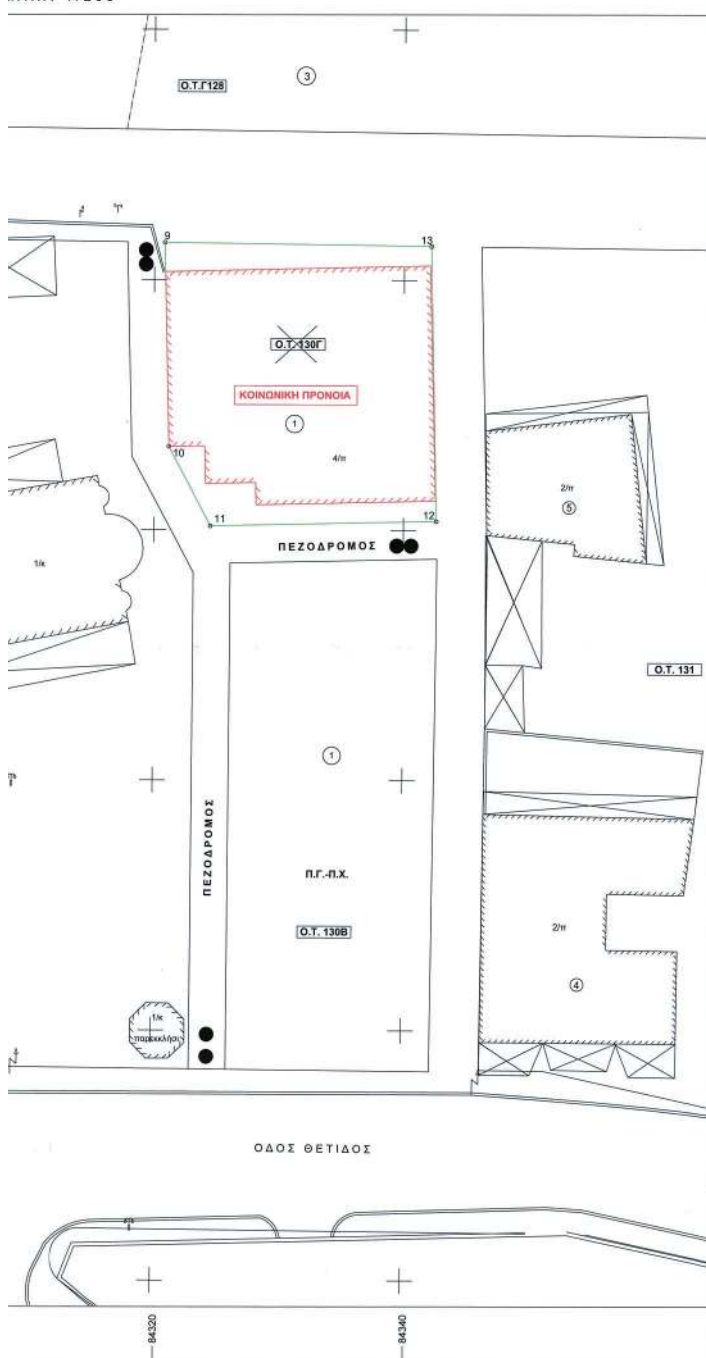

1. ΤΟΠΟΓΡΑΦΙΚΟ ΔΙΑΓΡΑΜΜΑ - ΤΡΟΠΟΠΟΙΗΣΗ ΣΧΕΔΙΟΥ ΠΟΛΕΩΣ
ΠΟΥ ΣΥΝΟΔΕΥΕΙ ΤΗΝ ΥΠ' ΑΡΙΘΜ. /2016 ΑΠΦΑΣΗ ΤΟΥ Δ.Σ. ΦΑΡΣΑΛΩΝ
ΤΡΟΠΟΠΟΙΗΣΗ ΤΟΥ ΣΧΕΔΙΟΥ ΠΟΛΕΩΣ ΦΑΡΣΑΛΩΝ
ΣΤΟ ΟΙΚΟΔΟΜΙΚΟ ΤΕΤΡΑΓΩΝΟ 130Γ

2. ΥΠΟΜΝΗΜΑ

ΟΡΙΟ ΟΙΚΟΠΕΔΟΥ:
ΟΙΚΟΔΟΜΙΚΗ ΓΡΑΜΜΗ:
ΡΥΜΟΤΟΜΙΚΗ ΓΡΑΜΜΗ:
ΚΤΙΡΙΟ:
ΒΕΡΑΝΤΑ:
ΤΣΙΜΕΝΤΟΦΡΑΧΤΗΣ:

3. ΦΕΡΟΜΕΝΟΙ ΙΔΙΟΚΤΗΤΕΣ

Οικοδομικό Τετράγωνο 130Γ, Δεξιόστροφη Λεωφόρος
Ιδιοκτήτρια: Νομικό πρόσωπο Δημοσίου Δικαίου (ΙΕΡΟΣ ΝΑΟΣ ΚΟΙΜΗΣΕΩΣ ΘΕΟΤΟΚΟΥ)

ΕΜΒΛΑΔΟΜΕΤΡΗΣΗ ΟΙΚΟΠΕΔΟΥ

Ιδιοκτήτρια: Νομικό πρόσωπο Δημοσίου Δικαίου (ΙΕΡΟΣ ΝΑΟΣ ΚΟΙΜΗΣΕΩΣ ΘΕΟΤΟΚΟΥ)
Συνολικό Εμβαδό Οικοπέδου Ο.Τ. 130Γ υπό τα στοιχεία (9,10,11,12,13,9): 465,96 τ.μ.

4. ΕΝΔΙΑΦΕΡΟΜΕΝΟΙ ΙΔΙΟΚΤΗΤΕΣ

1. ΟΙΚΟΔΟΜΙΚΟ ΤΕΤΡΑΓΩΝΟ 130Γ
α.α. Δεξιόστροφη Ιδιοκτήτρια
01 ΛΕΩΝΙΔΟΥ ΙΕΡΟΣ ΝΑΟΣ ΚΟΙΜΗΣΕΩΣ ΤΗΣ ΘΕΟΤΟΚΟΥ
(ΠΑΠΑΡΟΥΝΑΣ ΝΙΚΟΛΑΟΣ ΤΟΥ ΓΕΩΡΓΙΟΥ)

2. ΟΙΚΟΔΟΜΙΚΟ ΤΕΤΡΑΓΩΝΟ 130B
α.α. Δεξιόστροφη Ιδιοκτήτρια
01 ΘΕΤΙΔΟΣ ΙΕΡΟΣ ΝΑΟΣ ΚΟΙΜΗΣΕΩΣ ΤΗΣ ΘΕΟΤΟΚΟΥ
(ΠΑΠΑΡΟΥΝΑΣ ΝΙΚΟΛΑΟΣ ΤΟΥ ΓΕΩΡΓΙΟΥ)

2. ΟΙΚΟΔΟΜΙΚΟ ΤΕΤΡΑΓΩΝΟ 130A
α.α. Δεξιόστροφη Ιδιοκτήτρια
01 ΘΕΤΙΔΟΣ & ΛΕΩΝΙΔΟΥ ΙΕΡΟΣ ΝΑΟΣ ΚΟΙΜΗΣΕΩΣ ΤΗΣ ΘΕΟΤΟΚΟΥ
(ΠΑΠΑΡΟΥΝΑΣ ΝΙΚΟΛΑΟΣ ΤΟΥ ΓΕΩΡΓΙΟΥ)

3. ΟΙΚΟΔΟΜΙΚΟ ΤΕΤΡΑΓΩΝΟ 128
α.α. Δεξιόστροφη Ιδιοκτήτρια
02 ΛΕΩΝΙΔΟΥ ΡΙΖΟΣ ΒΑΣΙΛΕΙΟΣ ΤΟΥ ΙΩΑΝΝΟΥ
03 ΛΕΩΝΙΔΟΥ ΑΝΤΩΝΙΟΥ ΘΕΟΔΩΡΟΣ ΤΟΥ ΒΗΣΙΛΙΩΝ

4. ΟΙΚΟΔΟΜΙΚΟ ΤΕΤΡΑΓΩΝΟ 131
α.α. Δεξιόστροφη Ιδιοκτήτρια
04 ΘΕΤΙΔΟΣ ΝΑΣΙΟΥ ΕΥΓΥΧΙΑ ΣΥΖ. ΠΟΥΛΑΡΑΚΗ ΕΥΣΤΑΘΙΟΥ
05 ΘΕΤΙΔΟΣ ΖΑΧΑΡΗΣ ΔΗΜΗΤΡΙΟΣ

5. ΟΙΚΟΔΟΜΙΚΟ ΤΕΤΡΑΓΩΝΟ 129
α.α. Δεξιόστροφη Ιδιοκτήτρια
06 ΛΕΩΝΙΔΟΥ ΚΑΥΙΔΙΧΑ ΠΑΡΑΣΚΕΥΗ

ΕΡΓΟΔΩΤΗΣ
ΙΕΡΟΣ ΝΑΟΣ ΚΟΙΜΗΣΕΩΣ ΘΕΟΤΟΚΟΥ ΦΑΡΣΑΛΩΝ

ΕΚΔΗΛΩΣΗ ΕΝΔΙΑΦΕΡΟΝΤΟΣ
ΙΕΡΟΣ ΝΑΟΣ ΚΟΙΜΗΣΕΩΣ ΘΕΟΤΟΚΟΥ ΦΑΡΣΑΛΩΝ

ΘΕΣΗ
ΟΙΚΟΔΟΜΙΚΟ ΤΕΤΡΑΓΩΝΟ 130Γ, Εντός Εγκεκριμένου Ρυμοτομικού Σχεδίου
Πόλεως Φαρσάλων, Τ.Κ. Φαρσάλων, Δήμος Φαρσάλων, Π.Ε. Λάρισης

ΘΕΜΑ
ΤΟΠΟΓΡΑΦΙΚΟ ΔΙΑΓΡΑΜΜΑ ΤΡΟΠΟΠΟΙΗΣΗΣ
ΕΓΓΕΚΡΙΜΕΝΟΥ ΡΥΜΟΤΟΜΙΚΟΥ ΣΧΕΔΙΟΥ ΠΟΛΕΩΣ
ΑΡ. ΣΧΕΔΙΟΥ
PL_1_20/12/16

ΜΕΛΕΤΗ
ΚΟΚΚΑΛΗΣ ΧΡΗΣΤΟΣ
ΤΟΠΟΓΡΑΦΟΣ ΜΗΧΑΝΙΚΟΣ
ΚΩΔΙΚΑΣ
1/200 - ΤΟΠΟΓΡΑΦΙΚΟ ΔΙΑΓΡΑΜΜΑ
1/1000 - ΠΙΝΑΚΙΔΕΣ 02.00 & 03.00 Γ.Π.Σ.
ΦΑΡΣΑΛΩΝ

ΠΡΟΣΦΕΡΣΗ ΜΕΛΕΤΗΣ
ΔΕΚΕΜΒΡΙΟΣ 2016

ΣΥΝΤΑΧΘΗΚΕ
ΚΟΚΚΑΛΗΣ ΧΡΗΣΤΟΣ
ΤΟΠΟΓΡΑΦΟΣ ΜΗΧΑΝΙΚΟΣ
ΥΠΗΡΕΣΙΑ

ΘΕΩΡΗΘΗΚΕ
ΛΙΑΠΗΣ ΤΑΣΟΣ
ΠΟΛΙΤΙΚΟΣ/ΜΗΧΑΝΙΚΟΣ
ΥΠΗΡΕΣΙΑ

Βεβαιώνω ως προς το εγκεκριμένο σχέδιο
α) ότι η μελέτη έχει ελεγχθεί
β) ότι η μελέτη είναι σύμφωνα με
τα τεχνικά στοιχεία που αφορούν
στη μελέτη και ότι η μελέτη είναι
σύμφωνα με το νόμο 1662/87
από 25.12.2016

ΣΥΜΒΟΥΛΙΟ ΠΟΛΕΩΔΟΜΙΚΩΝ ΘΕΜΑΤΩΝ
ΚΑΙ ΑΝΤΙΦΕΡΕΣΕΩΝ (ΣΥ.Π.Θ.Α.)
ΠΕΡΙΦΕΡΕΙΑΣ ΕΠΙΧΡΗΣΗ: ΛΑΡΙΣΑΣ
Το κομμάτι παραμένει έγκυρο ως προς
απόφαση με αριθμό υπ. 08/17/05-12-2017

ΥΠΟΒΟΛΗ: 08/17/05-12-2017
ΟΗ ΓΡΟΤΣΕΛΟΣ
ΕΛΑ
ΕΛΕΝΗ Γ. ΜΟΥΛΑΡΑ
ΑΝΤΙΠΡΟΕΔΡΟΣ

ΠΟΛΕΩΔΟΜΙΚΟ ΓΡΑΦΕΙΟ ΦΑΡΣΑΛΩΝ

ΑΠΟΦΑΣΕΙΣ

Αριθμ. 5712

(2)

Κήρυξη ως αναδασωτέας εκτάσεως εμβαδού 388,09 τμ στη θέση «Άγιος Γεώργιος» του Δημόσιου Δάσους Βρυττών, του Δήμου Έδεσσας, της ΠΕ Πέλλας.

Ο ΣΥΝΤΟΝΙΣΤΗΣ ΑΠΟΚΕΝΤΡΩΜΕΝΗΣ
ΔΙΟΙΚΗΣΗΣ ΜΑΚΕΔΟΝΙΑΣ-ΘΡΑΚΗΣ

Έχοντας υπόψη:

1) Την παρ. 3 του άρθρου 117 του Συντάγματος της χώρας.

2) Τον ν. 998/1979 «Περί προστασίας δασών και δασικών εν γένει εκτάσεων της Χώρας» (Α' 289) και ιδίως:

- τις παρ. 1 και 3 του άρθρου 41,

- την παρ. 1 του άρθρου 38, όπως τροποποιήθηκε με την παρ. 1 του άρθρου 35 του ν. 4280/2014,

- την παρ. 3 του άρθρου 70, όπως προστέθηκε με το άρθρο 12 του ν. 2040/1992 και αντικαταστάθηκε με την παρ. 15 του άρθρου 1 του ν. 3208/2003.

3) Τις υπ' αρ. διαταγές του Υπ. Γεωργίας: α) 160417/1180/80, β) 182447/3049/80 γ) 154659/24-5-1982.

4) Την υπ' αρ. 4/6-2-2015 (Α' 24) Πράξη Υπουργικού Συμβουλίου.

5) Το π.δ. 142/27-12-2010 «Οργανισμός Αποκεντρωμένης Διοίκησης Μακεδονίας Θράκης» (Α' 235).

6) Την παρ. 2 του άρθρου 26 του ν. 4061/2012 «Διαχείριση και προστασία ακινήτων του Υπουργείου Αγροτικής Ανάπτυξης και Τροφίμων - Λοιπές ρυθμίσεις, μεταβατικές και καταργούμενες διατάξεις» (Α' 66).

7) Τον ν. 3861/2010 «Ενίσχυση της διαφάνειας με την υποχρεωτική ανάρτηση νόμων και πράξεων των κυβερνητικών,

διοικητικών και αυτοδιοικητικών οργάνων στο διαδίκτυο «Πρόγραμμα Διαύγεια» και άλλες διατάξεις (Α' 112).

8) Τα άρθρα 28 και 28α του ν. 4325/2015 (Α' 47) και την υπ' αρ. 14138/15-5-2017 (ΥΟΔΔ 250) απόφαση του Υπουργείου Εσωτερικών περί διορισμού Συντονιστή της Αποκεντρωμένης Διοίκησης Μακεδονίας - Θράκης.

9) Την υπ' αρ. 5704/11-5-2020 πρόταση του Δασαρχείου Έδεσσας περί κήρυξης αναδασωτέας της αναφερόμενης στο θέμα έκτασης.

10) Το γεγονός ότι από την παρούσα απόφαση δεν προκύπτει δαπάνη σε βάρος του Δημοσίου, αποφασίζουμε:

Κηρύσσουμε ως αναδασωτέα, με σκοπό την αποκατάσταση της δασικής βλάστησης με φυσική αναδάσωση, το δάσος, εμβαδού 388,09 τ.μ., το οποίο στις 31-3-2020 διαπιστώθηκε ότι εκχερσώθηκε παράνομα. Η έκταση βρίσκεται στη θέση «Άγιος Γεώργιος», του Δημόσιου Δάσους Βρυττών, του Δήμου Έδεσσας, της ΠΕ Πέλλας και απεικονίζεται στο συνημμένο τοπογραφικό διάγραμμα κλιμ. 1:1000 ενώ η θέση του είναι σημειωμένη σε απόσπασμα φύλλου χάρτη ΓΥΣ "Αρνισσα" κλιμ. 1:50.000, το οποίο συνοδεύει την απόφαση.

Η έκταση προσδιορίζεται από τα στοιχεία:


Βόρεια: με δασική εν γένει, σύμφωνα με τον μερικώς κυρωμένο δασικό χάρτη, έκταση.

Νότια: με δασική εν γένει, σύμφωνα με τον μερικώς κυρωμένο δασικό χάρτη, έκταση.

Ανατολικά: με δασική εν γένει, σύμφωνα με τον μερικώς κυρωμένο δασικό χάρτη, έκταση.

Δυτικά: με δασική εν γένει, σύμφωνα με τον μερικώς κυρωμένο δασικό χάρτη, έκταση,

οι συντεταγμένες των οποίων δίδονται στον συνημμένο πίνακα.

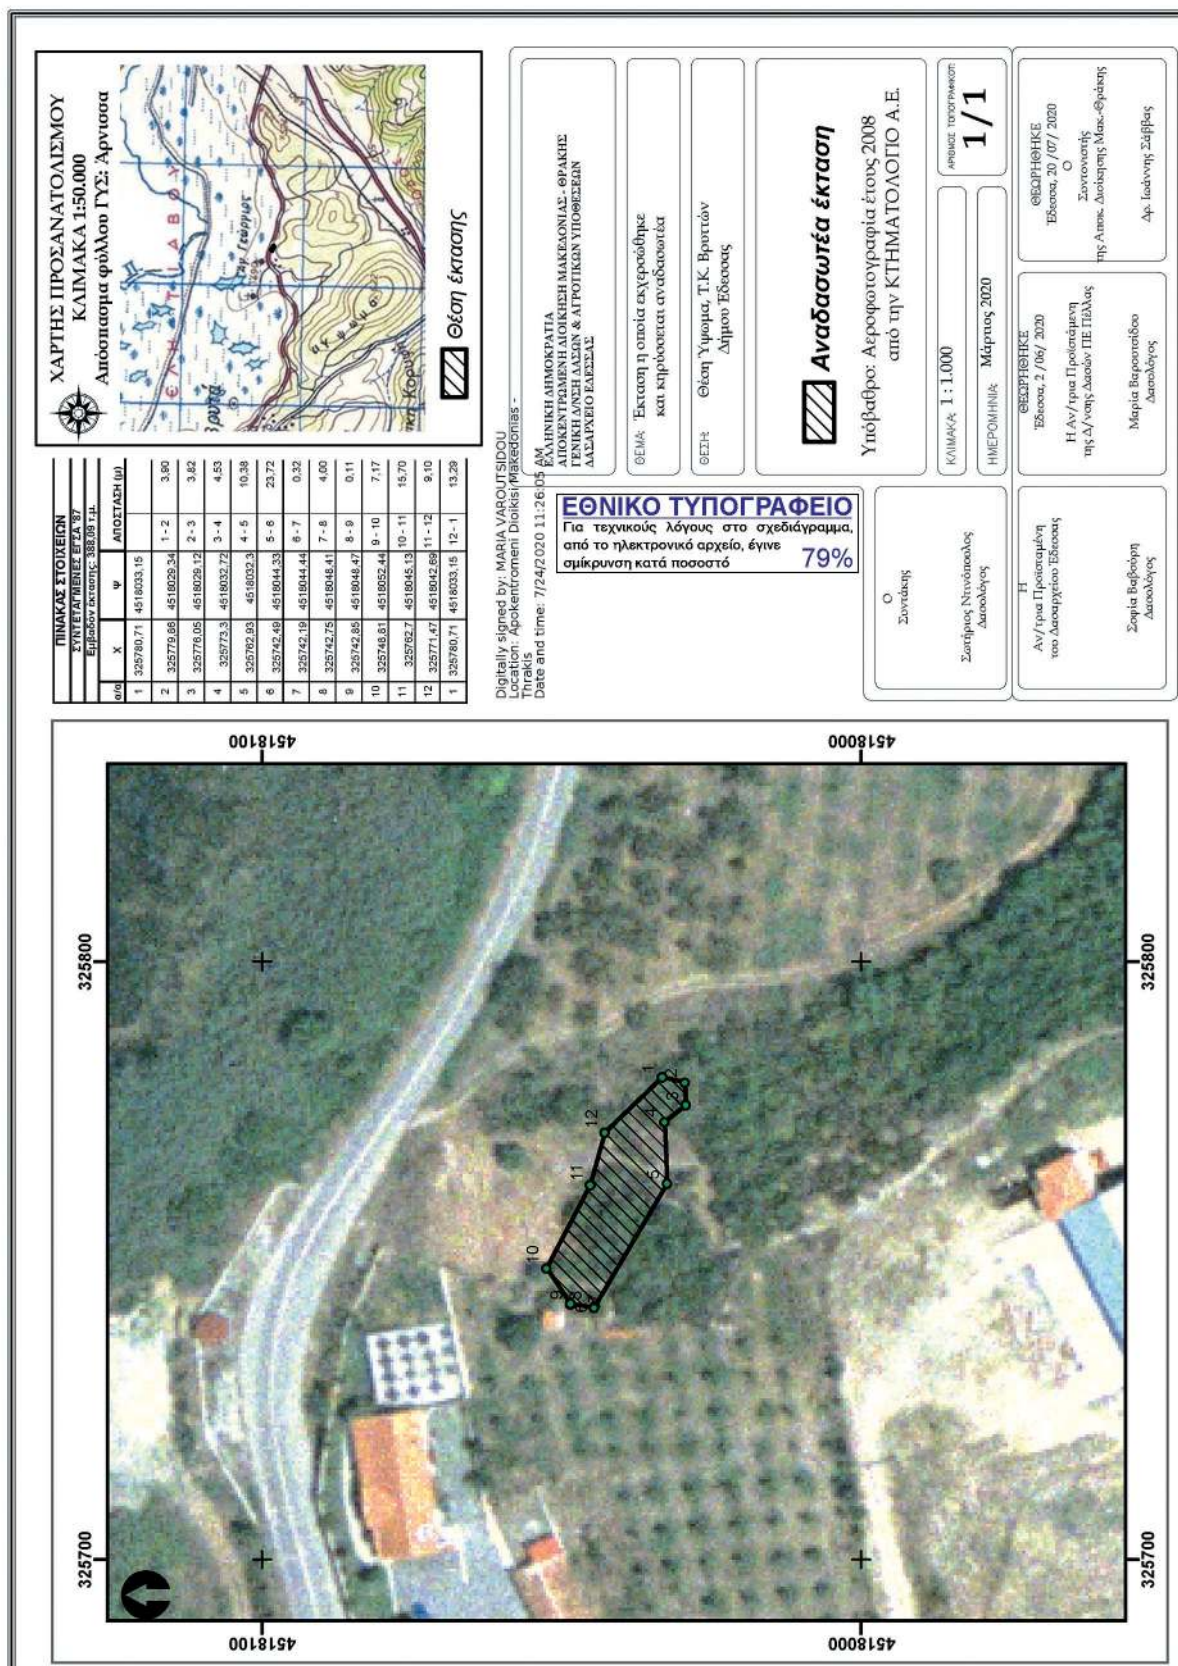

Κατά της παρούσας απόφασης επιτρέπεται η υποβολή αίτησης ακύρωσης στο Τριμελές Εφετείο Θεσσαλονίκης [άρθρο 47 ν. 3900/2010, (Α' 213)], εντός προθεσμίας εξήντα (60) ημερών, αρχόμενη από την επόμενη της δημοσίευσής της (άρθρο 46 π.δ. 18/1989).

Επίσης, κατά της παρούσας απόφασης επιτρέπεται υποβολή αίτησης ανάκλησης ή τροποποίησης προς τον οικείο Συντονιστή της Αποκεντρωμένης Διοίκησης από οποιονδήποτε έχει έννομο συμφέρον, σύμφωνα με την

παρ. 3 του άρθρου 35 του ν. 4280/2014 και την παρ. 4 του άρθρου 44 του ν. 998/1979.

Η απόφαση αυτή να δημοσιευθεί στην Εφημερίδα της Κυβερνήσεως.

Θεσσαλονίκη, 20 Ιουλίου 2020

Ο Συντονιστής Αποκεντρωμένης Διοίκησης

ΙΩΑΝΝΗΣ ΣΑΒΒΑΣ



ΕΘΝΙΚΟ ΤΥΠΟΓΡΑΦΕΙΟ

Το Εθνικό Τυπογραφείο αποτελεί δημόσια υπηρεσία υπαγόμενη στην Προεδρία της Κυβέρνησης και έχει την ευθύνη τόσο για τη σύνταξη, διαχείριση, εκτύπωση και κυκλοφορία των Φύλλων της Εφημερίδας της Κυβερνήσεως (ΦΕΚ), όσο και για την κάλυψη των εκτυπωτικών - εκδοτικών αναγκών του δημοσίου και του ευρύτερου δημόσιου τομέα (ν. 3469/2006/Α' 131 και π.δ. 29/2018/Α' 58).

1. ΦΥΛΛΟ ΤΗΣ ΕΦΗΜΕΡΙΔΑΣ ΤΗΣ ΚΥΒΕΡΝΗΣΕΩΣ (ΦΕΚ)

- Τα **ΦΕΚ σε ηλεκτρονική μορφή** διατίθενται δωρεάν στο **www.et.gr**, την επίσημη ιστοσελίδα του Εθνικού Τυπογραφείου. Όσα ΦΕΚ δεν έχουν ψηφιοποιηθεί και καταχωριστεί στην ανωτέρω ιστοσελίδα, ψηφιοποιούνται και αποστέλλονται επίσης δωρεάν με την υποβολή αίτησης, για την οποία αρκεί η συμπλήρωση των αναγκαίων στοιχείων σε ειδική φόρμα στον ιστότοπο **www.et.gr**.
- Τα **ΦΕΚ σε έντυπη μορφή** διατίθενται σε μεμονωμένα φύλλα είτε απευθείας από το Τμήμα Πωλήσεων και Συνδρομητών, είτε ταχυδρομικά με την αποστολή αιτήματος παραγγελίας μέσω των ΚΕΠ, είτε με ετήσια συνδρομή μέσω του Τμήματος Πωλήσεων και Συνδρομητών. Το κόστος ενός ασπρόμαυρου ΦΕΚ από 1 έως 16 σελίδες είναι 1,00 €, αλλά για κάθε επιπλέον οκτασέλιδο (ή μέρος αυτού) προσαυξάνεται κατά 0,20 €. Το κόστος ενός έγχρωμου ΦΕΚ από 1 έως 16 σελίδες είναι 1,50 €, αλλά για κάθε επιπλέον οκτασέλιδο (ή μέρος αυτού) προσαυξάνεται κατά 0,30 €. Το τεύχος Α.Σ.Ε.Π. διατίθεται δωρεάν.

• Τρόποι αποστολής κειμένων προς δημοσίευση:

- Α. Τα κείμενα προς δημοσίευση στο ΦΕΚ, από τις υπηρεσίες και τους φορείς του δημοσίου, αποστέλλονται ηλεκτρονικά στη διεύθυνση **webmaster.et@et.gr** με χρήση προηγμένης ψηφιακής υπογραφής και χρονοσήμανσης.
- Β. Κατ' εξαίρεση, όσοι πολίτες δεν διαθέτουν προηγμένη ψηφιακή υπογραφή μπορούν είτε να αποστέλλουν ταχυδρομικά, είτε να καταθέτουν με εκπρόσωπό τους κείμενα προς δημοσίευση εκτυπωμένα σε χαρτί στο Τμήμα Παραλαβής και Καταχώρισης Δημοσιευμάτων.

- Πληροφορίες, σχετικά με την αποστολή/κατάθεση εγγράφων προς δημοσίευση, την ημερήσια κυκλοφορία των Φ.Ε.Κ., με την πώληση των τευχών και με τους ισχύοντες τιμοκαταλόγους για όλες τις υπηρεσίες μας, περιλαμβάνονται στον ιστότοπο (**www.et.gr**). Επίσης μέσω του ιστότοπου δίδονται πληροφορίες σχετικά με την πορεία δημοσίευσης των εγγράφων, με βάση τον Κωδικό Αριθμό Δημοσιεύματος (ΚΑΔ). Πρόκειται για τον αριθμό που εκδίδει το Εθνικό Τυπογραφείο για όλα τα κείμενα που πληρούν τις προϋποθέσεις δημοσίευσης.

2. ΕΚΤΥΠΩΤΙΚΕΣ - ΕΚΔΟΤΙΚΕΣ ΑΝΑΓΚΕΣ ΤΟΥ ΔΗΜΟΣΙΟΥ

Το Εθνικό Τυπογραφείο ανταποκρινόμενο σε αιτήματα υπηρεσιών και φορέων του δημοσίου αναλαμβάνει να σχεδιάσει και να εκτυπώσει έντυπα, φυλλάδια, βιβλία, αφίσες, μπλοκ, μηχανογραφικά έντυπα, φακέλους για κάθε χρήση, κ.ά.

Επίσης σχεδιάζει ψηφιακές εκδόσεις, λογότυπα και παράγει οπτικοακουστικό υλικό.

Ταχυδρομική Διεύθυνση: Καποδιστρίου 34, τ.κ. 10432, Αθήνα

ΤΗΛΕΦΩΝΙΚΟ ΚΕΝΤΡΟ: 210 5279000 - fax: 210 5279054

ΕΞΥΠΗΡΕΤΗΣΗ ΚΟΙΝΟΥ

Πωλήσεις - Συνδρομές: (Ισόγειο, τηλ. 210 5279178 - 180)

Πληροφορίες: (Ισόγειο, Γρ. 3 και τηλεφ. κέντρο 210 5279000)

Παραλαβή Δημ. Ύλης: (Ισόγειο, τηλ. 210 5279167, 210 5279139)

Ωράριο για το κοινό: Δευτέρα ως Παρασκευή: 8:00 - 13:30

Ιστότοπος: **www.et.gr**

Πληροφορίες σχετικά με την λειτουργία του ιστότοπου: **helpdesk.et@et.gr**

Αποστολή ψηφιακά υπογεγραμμένων εγγράφων προς δημοσίευση στο ΦΕΚ: **webmaster.et@et.gr**

Πληροφορίες για γενικό πρωτόκολλο και αλληλογραφία: **grammateia@et.gr**

Πείτε μας τη γνώμη σας,

για να βελτιώσουμε τις υπηρεσίες μας, συμπληρώνοντας την ειδική φόρμα στον ιστότοπό μας.

