



ΕΦΗΜΕΡΙΔΑ ΤΗΣ ΚΥΒΕΡΝΗΣΕΩΣ ΤΗΣ ΕΛΛΗΝΙΚΗΣ ΔΗΜΟΚΡΑΤΙΑΣ

9 Σεπτεμβρίου 2020

ΤΕΥΧΟΣ ΤΕΤΑΡΤΟ

Αρ. Φύλλου 544

ΠΕΡΙΕΧΟΜΕΝΑ

ΑΠΟΦΑΣΕΙΣ

1. Κήρυξη ως αναδασωτέας έκτασης δασικού χαρακτήρα εμβαδού 216,00 τετραγωνικών μέτρων στη θέση «Αη Προκοπή», Τοπικής Κοινότητας Μάλης, Δημοτικής Ενότητας Φιλιατρών, Δήμου Τριφυλίας, Νομού Μεσσηνίας.
2. Τροποποίηση ρυμοτομικού σχεδίου Τρίπολης στο ΟΤ 325 -Πλατεία Άρεως - ως προς την αναδιάταξη του χώρου Δημοτικού Τουριστικού Περιπτέρου.

ΑΠΟΦΑΣΕΙΣ

Αριθμ. 133874

(1)

Κήρυξη ως αναδασωτέας έκτασης δασικού χαρακτήρα εμβαδού 216,00 τετραγωνικών μέτρων στη θέση «Αη Προκοπή», Τοπικής Κοινότητας Μάλης, Δημοτικής Ενότητας Φιλιατρών, Δήμου Τριφυλίας, Νομού Μεσσηνίας.

Ο ΣΥΝΤΟΝΙΣΤΗΣ ΑΠΟΚΕΝΤΡΩΜΕΝΗΣ
ΔΙΟΙΚΗΣΗΣ ΠΕΛΟΠΟΝΝΗΣΟΥ,
ΔΥΤΙΚΗΣ ΕΛΛΑΔΑΣ ΚΑΙ ΙΟΝΙΟΥ

Έχοντας υπόψη:

1. Τις διατάξεις της παρ. 1 του άρθρου 24 και της παρ. 3 του άρθρου 117 του Συντάγματος.
2. Τις διατάξεις του άρθρου 90 του π.δ. 63/2005 «Κωδικοποίηση νομοθεσίας για την Κυβέρνηση και τα Κυβερνητικά όργανα» (Α' 98).
3. Τις διατάξεις των άρθρων 6 και 280 του ν. 3852/2010 «Νέα Αρχιτεκτονική της Αυτοδιοίκησης και της Αποκεντρωμένης Διοίκησης - Πρόγραμμα Καλλικράτης» (Α' 87).
4. Τις διατάξεις του π.δ. 139/2010 «Οργανισμός της Αποκεντρωμένης Διοίκησης Πελοποννήσου, Δυτικής Ελλάδας και Ιονίου» (Α' 232).
5. Τις διατάξεις των άρθρων 28 και 28Α του ν. 4325/2015 (Α' 47) «Εκδημοκρατισμός της Διοίκησης - Καταπολέμηση Γραφειοκρατίας και Ηλεκτρονική Διακυβέρνηση. Αποκατάσταση αδικιών και άλλες διατάξεις».
6. Την υπ' αρ. 15870/15-5-2017 απόφαση Υπ. Εσωτερικών (Υ.Ο.Δ.Δ. 250) «Διορισμός του Νικολάου Παπαθεοδώ-

ρου του Αγγελάκη ως Συντονιστή της Αποκεντρωμένης Διοίκησης Πελοποννήσου, Δυτικής Ελλάδας και Ιονίου».

7. Τις διατάξεις του ν. 3208/2003 (Α' 303).

8. Τις διατάξεις του ν. 998/1979 «Περί προστασίας των δασών κ.λ.π.» (Α' 289) και ειδικότερα:

α) του άρθρου 41 παρ. 1 και 3 β) του άρθρου 38 παρ.1 όπως αντικαταστάθηκε από το άρθρο 35 παρ. 1 του ν. 4280/2014 (Α' 159) και από το άρθρο 32 του ν. 4342/2015 (Α' 143) και ισχύει και γ) του άρθρου 70 παρ. 3, όπως αντικαταστάθηκε από το άρθρο 1 παρ. 15 του ν. 3208/2003 (Α' 303) και ισχύει.

9. Τις διαταγές του Υπουργείου Γεωργίας:

α) 160417/1180/8-7-1980 β) 1 82447/3049/24-9-1980.

10. Την υπ' αρ. 221525/4195/21-9-2011 διαταγή Υπ.Π.Ε.Κ.Α. (ΑΔΑ:4Α8Η0-ΙΔΩ).

11. Το υπ' αρ. 153373/441/22-2-2017 έγγραφο Υπ.Π.Ε.Ν. (ΑΔΑ:61ΤΗ4653Π8-Ω7Θ) «Περιοχές κηρυγμένων αναδασωτέων εκτάσεων στους αναρτημένους δασικούς χάρτες».

12. Την υπ' αρ. 1208/23-6-2020 πρόταση του Δασαρχείου Κυπαρισσίας περί κηρύξεως αναδασωτέας, της αναφερομένης στο θέμα έκτασης, αποφασίζουμε:

Κηρύσσουμε ως αναδασωτέα, με σκοπό την προστασία για την επαναδημιουργία της δασικής βλάστησης, αποτελούμενη από άτομα πουρναριού και αφάνας που καταστράφηκε από πυρκαγιά που εκδηλώθηκε την 1-3-2020, την έκταση δασικού χαρακτήρα εμβαδού διακοσίων δέκα έξι τετραγωνικών μέτρων (216,00 τ.μ.), που βρίσκεται στη θέση «Αη Προκοπή», Τοπικής Κοινότητας Μάλης, Δημοτικής Ενότητας Φιλιατρών, Δήμου Τριφυλίας του Νομού Μεσσηνίας που προσδιορίζεται κατά τμήμα ως εξής: ΤΜΗΜΑ 1 από τα σημεία 1,2,3,4,5,6,7,1 και ΤΜΗΜΑ 2 από τα σημεία 8,9,10,8 και κατά τμήμα έχει όρια:

ΤΜΗΜΑ 1:

Ανατολικά: Δημόσια έκταση δασικού χαρακτήρα.

Δυτικά: Ιδιοκτησία φερομ. ιδιοκτησίας Ευσταθίου Παναγόπουλου.

Βόρεια: Δημόσια έκταση δασικού χαρακτήρα.

Νότια: Δημόσια έκταση δασικού χαρακτήρα.

ΤΜΗΜΑ 2:

Ανατολικά: Ιδιοκτησία φερομ. ιδιοκτησίας Ευσταθίου Παναγόπουλου.

Δυτικά: Δημόσια έκταση δασικού χαρακτήρα.

Βόρεια: Ιδιοκτησία φερομ. ιδιοκτησίας Ευσταθίου Παναγόπουλου.

Νότια: Δημόσια έκταση δασικού χαρακτήρα.

Όπως φαίνεται στο από 16-6-2020 συνημμένο τοπογραφικό διάγραμμα κλίμακας 1:500 που συντάχθηκε από την Δασοπύλο του Δασαρχείου Κυπαρισσίας Ευγενία Αλεξανδροπούλου και εντοπίζεται στο απόσπασμα Φ.Χ. «Φιλιατρά» κλίμακας 1:50.000 και αποτελεί αναπόσπαστο μέρος της απόφασης αυτής. Προβλέπεται φυσική αναγέννηση της δασικής βλάστησης που καταστράφηκε.

Άσκηση αίτησης ακύρωσης κατά αυτής κατατίθεται ενώπιον του (οικείου) Τριμελούς Εφετείου εντός εξήντα (60) ημερών από την επόμενη της δημοσίευσης ή της κοινοποίησης της.

Από την εφαρμογή των κανονιστικών διατάξεων της απόφασης αυτής δεν προκαλείται δαπάνη σε βάρος του κρατικού προϋπολογισμού σύμφωνα με το άρθρο 90 του π.δ. 63/2005 «Κωδικοποίηση νομοθεσίας για την Κυβέρνηση και τα Κυβερνητικά όργανα» (Α' 98)

ΣΧΕΔΙΑΓΡΑΜΜΑ

Αναδασωτέο Δημόσιο δάσος εμφαδού μηδέν στρεμμάτων και διακοσίων δέκα έξι χιλιοστών (0,216), κειμένου στη θέση "Αη - Προκόπη" περιφέρειας Τοπικής Κοινότητας Μάλης της Δημοτικής Ενότητας Φιλατρών του Δήμου Τριφυλίας, Λο-
γυ πυρκαγιάς.

ΥΠΟΜΝΗΜΑ

Κλίμακα: 1:500

Τμήμα 1: (1.2... 7.1) εμφαδού μηδέν στρεμμάτων και εκατόν ογδόντα τριών χιλιο-
στών (0,183) και Τμήμα 2: (8.9.10.8) εμφαδού μηδέν στρεμμάτων και τριάντα
τριών χιλιοστών (0,033):


**Αναδασωτέο Δημόσιο δάσος συνολικού εμφαδού μηδέν στρεμμάτων
και διακοσίων δέκα έξι χιλιοστών (0,216).**

(1.2.3... 6.9.10.8.11.12.13.1): έκταση εμφαδού ενός στρέμματος και διακοσίων
εννήντα πέντε χιλιοστών (1,295), που κήκε από την πυρκαγιά της 1-3-2020,
εκδηλωθείσα στη θέση "Αη - Προκόπη" περιφέρειας Τοπικής Κοινότητας Μά-
λης της Δημοτικής Ενότητας Φιλατρών του Δήμου Τριφυλίας.

Τμήμα 3: (12.13.1.7.6.9.8.11.12) εμφαδού ενός στρέμματος και εβδομήντα εν-
νέα χιλιοστών (1,079), κήκε από την πυρκαγιά της 1-3-2020, εκδηλωθείσα
στη θέση "Αη - Προκόπη" περιφέρειας Τοπικής Κοινότητας Μάλης της Δημοτι-
κής Ενότητας Φιλατρών του Δήμου Τριφυλίας και που σύμφωνα με το Δασικό
Χάρτη έχει καταγραφεί ως ΑΑ, ιδιοκτησίας Ευστάθιου Κωνσταντίνου Παναγό-
πουλου, κατοίκου Μεμβούρης Αυστραλίας.

Αποστάσεις: 1.2=2,63 μ.

ΣΥΝΤΕΤΑΓΜΕΝΕΣ ΕΓΣΑ '87	
Τμήμα 1	Τμήμα 3
1: X=295507.37 Y=4118438.00	12: X=295489.24 Y=4118414.36
2: X=295510.00 Y=4118438.00	13: X=295486.00 Y=4118438.00
3: X=295511.69 Y=4118421.43	1: X=295507.37 Y=4118438.00
4: X=295521.00 Y=4118416.00	7: X=295505.78 Y=4118433.54
5: X=295528.00 Y=4118410.00	6: X=295518.76 Y=4118402.25
6: X=295518.76 Y=4118402.25	9: X=295500.69 Y=4118387.09
7: X=295505.78 Y=4118433.54	8: X=295491.20 Y=4118397.06
	11: X=295488.71 Y=4118402.66
Τμήμα 2	
8: X=295491.20 Y=4118397.06	
9: X=295500.69 Y=4118387.09	
10: X=295497.00 Y=4118384.00	

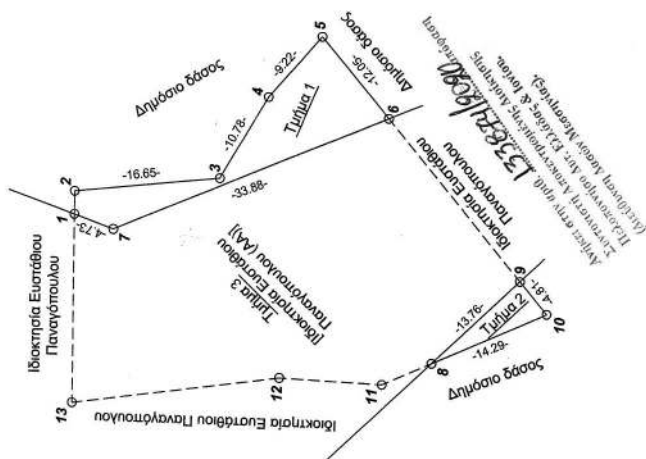

ΕΘΝΙΚΟ ΤΥΠΟΓΡΑΦΕΙΟ
Για τεχνικούς λόγους στο σχεδιάγραμμα,
από το ηλεκτρονικό αρχείο, έγινε
σμίκρυνση κατά ποσοστό **58%**

ΑΠΟΣΤΑΣΜΑ ΧΑΡΤΗ Γ.Υ.Σ.
Κλίμακα 1:50000
Έτος έκδοσης 1977
ΦΥΛΟ ΧΑΡΤΗ: Φ/ΜΑΤΡΑ
—= ενδεικτική θέση αναδασωτέας

ΘΕΩΡΗΘΗΚΕ
Καλαμάτι 20-6-2020
Ο Δασάρχης Καλαμάτις
Νικόλαος Χρηστούδου
Δασολόγος

Πάτρα 13-8-2020
Ο Συντονιστής της Αττικής Περιφέρειας
Διοίκησης Πελάστης (Αντιπρόεδρος)
Ελλάδας κ. Γ. Γ. Γ. Γ.
Νικόλαος Παπαθεοδώρου

Καλαμάτι 20-6-2020
Ο Διευθυντής Δασών-Μεσογείας
Ελλάδας κ. Γ. Γ. Γ. Γ.
Νικόλαος Παπαθεοδώρου

Καλαμάτι 16-8-2020
Η Συντάκτρια
Ευγενία Αλεξανδροπούλου
Δασολόγος

Η απόφαση αυτή να δημοσιευθεί στην Εφημερίδα της Κυβερνήσεως

Πάτρα, 13 Αυγούστου 2020

Ο Συντονιστής Αποκεντρωμένης Διοίκησης
ΝΙΚΟΛΑΟΣ ΠΑΠΑΘΕΟΔΩΡΟΥ

Αριθμ. 164124/3274

(2)

Τροποποίηση ρυμοτομικού σχεδίου Τρίπολης στο ΟΤ 325 -Πλατεία Άρεως - ως προς την αναδιάταξη του χώρου Δημοτικού Τουριστικού Περιπτέρου.

Ο ΠΕΡΙΦΕΡΕΙΑΡΧΗΣ ΠΕΛΟΠΟΝΝΗΣΟΥ

Έχοντας υπόψη:

1. Το άρθρο 186 του ν. 3852/2010 (Α' 87) «Νέα αρχιτεκτονική της Αυτοδιοίκησης και της αποκεντρωμένης Διοίκησης - Πρόγραμμα Καλλικράτης» όπως αυτός τροποποιηθεί και ισχύει σήμερα.
2. Το π.δ. 131/2010 (Α' 224) «Οργανισμός της Περιφέρειας Πελοποννήσου» όπως έχει τροποποιηθεί και ισχύει σήμερα.
3. Τις διατάξεις του ν.δ. 17-7-1923 (Α' 228), όπως τροποποιήθηκε και ισχύει σήμερα.
4. Τις διατάξεις του ν. 1337/1983 (Α' 33), όπως ισχύει σήμερα και των εκτελεστικών αυτού διαταγμάτων
5. Το άρθρο 10 του ν. 3044/2002 (Α' 197), όπως τροποποιήθηκε και ισχύει.
6. Τα άρθρα 18 και 19 Δ/τος της 3-4-1929 «περί ΓΟΚ», διατηρηθέντων εν ισχύ
7. Την εγκύκλιο 1/61 καθώς και το τεύχος του ΥΠΕΧΩ-ΔΕ εγκύκλιος 55/13-6-88 «οδηγίες και προδιαγραφές για τροποποιήσεις και επεκτάσεις σχεδίων πόλεως»
8. Την εγκύκλιο 29454/18/03 «Αρμοδιότητες Πολεοδομικού Σχεδιασμού», όπως και την εγκύκλιο 18894/6/06 «Άσκηση αρμοδιοτήτων Πολεοδομικού Σχεδιασμού»
9. Τις διατάξεις του Κώδικα Βασικής Πολεοδομικής Νομοθεσίας (Δ' 580/1999) και ειδικότερα τα άρθρα 152, 154 και 160.
10. Το β.δ/γμα της 9-11-1955 (Α' 320) «περί καθορισμού των όρων και περιορισμών δόμησης των οικοπέδων του ρυμοτομικού σχεδίου Τρίπολης».
11. Τις διατάξεις του Κώδικα Βασικής Πολεοδομικής Νομοθεσίας Δ' 580/1999 και ειδικότερα τα άρθρα 152, 154 και 160.
12. Τις διατάξεις του ν. 4067/2012 (Α' 79) «Νέος Οικοδομικός Κανονισμός» όπως τροποποιήθηκε και ισχύει σήμερα.
13. Το από 9-11-1955 β.δ. (Α' 320) Περί καθορισμού των όρων και περιορισμών δομήσεως των οικοπέδων του ρυμοτομικού σχεδίου Τριπόλεως
14. Το από 1-11-1966 β.δ. (Δ' 6/1967) Περί τροποποίησης του από 9-11-1955 β.δ. «περί καθορισμού των όρων και περιορισμών δομήσεως των οικοπέδων του ρυμοτομικού σχεδίου Τριπόλεως».

15. Το από 21-11-1978 π.δ. (Δ' 664) περί καθορισμού ΣΔ και όρων δόμησης εντός του εγκεκριμένου ΡΣ Τρίπολης.

16. Την υπ'αρ. 2279/14-7-1995 απόφαση Νομάρχης Αρκαδίας (Δ' 595) «έγκριση αναθεώρησης του εγκεκριμένου Ρυμοτομικού Σχεδίου Τρίπολης Ν. Αρκαδίας στο τμήμα του Ανατολικά των οδών Καλαμών, Ουάσιγκτων, Εθνικής Αντιστάσεως και Καλαβρύτων».

17. Την από 2-12-2019 εισήγηση του τμήματος Πολεοδομικών Εφαρμογών της Διεύθυνσης Τεχνικών Υπηρεσιών και Πολεοδομίας του Δήμου Τρίπολης.

18. Την ομόφωνη απόφαση της Επιτροπής Ποιότητας Ζωής του Δήμου Τρίπολης με υπ'αρ. 50/2019.

19. Την ομόφωνη απόφαση Δ.Σ. Τρίπολης με υπ'αρ. 945/30-12-2019.

20. Την δημοσιότητα της παραπάνω απόφασης σε συνέχεια του εγγράφου με υπ'αρ. 3920/11-2-2020 του Τμήματος Πολεοδομικών Εφαρμογών της Διεύθυνσης Τεχνικών Υπηρεσιών και Πολεοδομίας του Δήμου Τρίπολης

21. Τις δημοσιεύσεις στον ημερήσιο τύπο (ημερήσια εφημερίδα ΤΑ ΝΕΑ αριθμοί φύλλων 737/20-2-2020 και 738/21-2-2020, ημερήσια εφημερίδα ΚΑΘΗΜΕΡΙΝΑ ΝΕΑ αριθμοί φύλλων 8127/20-2-2020 και 8126/19-2-2020) σε συνέχεια της ανακοίνωσης με υπ'αρ. 3561/7-2-2020 του Τμήματος Πολεοδομικών Εφαρμογών της Διεύθυνσης Τεχνικών Υπηρεσιών και Πολεοδομίας του Δήμου Τρίπολης.

22. Το έγγραφο με υπ'αρ. 6917/10-3-2020 του Τμήματος Πολεοδομικών Εφαρμογών της Διεύθυνσης Τεχνικών Υπηρεσιών και Πολεοδομίας του Δήμου Τρίπολης με το οποίο μας γνωστοποιήθηκε μεταξύ των άλλων ότι δεν υποβλήθηκαν ενστάσεις.

23. Το από Νοέμβριο 2019 τοπογραφικό διάγραμμα κλίμακας 1:500 του Τμήματος Πολεοδομικών Εφαρμογών της Διεύθυνσης Τεχνικών Υπηρεσιών του Δήμου Τρίπολης που αφορά την τροποποίηση στο ΟΤ 325 του ρυμοτομικού Σχεδίου του Δήμου Τρίπολης -Πλατεία Άρεως- το οποίο ελέγχθηκε και θεωρήθηκε αρμοδίως.

24. Την εισήγηση της Προϊσταμένης Τμήματος Χωρικού Σχεδιασμού με υπ'αρ. 67870/1365/24-3-2020 που διαβιβάστηκε στο ΣΥΠΟΘΑ Α' ΠΕ Αρκαδίας με το έγγραφο με αριθμό πρωτ. οικ. 77231/1580/01-04-2020 συνοδευόμενη από σχετικό φάκελο.

25. Το έγγραφο με υπ'αρ. 92180/6-7-2020 του ΣΥΠΟΘΑ Α' Π.Ε. Αρκαδίας με το οποίο μας διαβιβάστηκε η ομόφωνα θετική γνωμοδότηση - Θέμα 7ο - από το Πρακτικό 1 της 19-6-2020.

26. Και επειδή:

Α. Με την προτεινόμενη τροποποίηση - όπως αυτή απεικονίζεται στο από Νοέμβριο 2019 Τοπογραφικό διάγραμμα κλίμακας 1:500 - καταργείται περίγραμμα 32 τ.μ. που περιγράφεται από τις κορυφές 9.10.11.12.9 στο οποίο προβλέπονταν ως χώρος ως (επειδή σήμερα δεν υπάρχουν και δεν λειτουργούν κοινόχρηστες τουαλέτες) και η αύξηση κατά 32,00 τ.μ. του οικοδομήσιμου χώρου που καθορίστηκε με την αναθεώρηση του 1995 και την αναμόρφωση του στη θέση που περιγράφεται από τις κορυφές 1.2.3.4.5.6.1 χώρος που θα λειτουργεί στο σύνολο τους ως χώρος του Δημοτικού - Τουριστικού Περιπτέρου.

Β. Κατά της πρότασης τροποποίησης δεν έχει υποβληθεί καμία ένσταση.

Γ. Διατηρείται το ισοζύγιο μεταξύ των κοινοχρήστων χώρων του ρυμοτομικού σχεδίου.


Δ. Η τροποποίηση αυτή μπορεί να θεωρηθεί σημειακή και εντοπισμένη.


Ε. Η παρούσα δεν προκαλεί δαπάνη σε βάρος του προϋπολογισμού της Περιφέρειας Πελοποννήσου, αποφασίζει

1. Την έγκριση της Τροποποίησης του εγκεκριμένου ρυμοτομικού σχεδίου στο ΟΤ 325 του ρυμοτομικού σχεδίου Τρίπολης -Πλατεία Άρεως - με την οποία καταργείται το περίγραμμα οικοδομήσιμου χώρου που περιγράφεται από τις κορυφές 9.10.11.12.9 εμβαδού 32,00τ.μ. στον

οποίο προβλέπονταν η λειτουργία ως και η αύξηση κατά 32,00τ.μ. του οικοδομήσιμου χώρου που καθορίστηκε με την αναθεώρηση του 1995 και την αναμόρφωση του στη θέση που περιγράφεται από τις κορυφές 1.2.3.4.5.6.1 συνολικού εμβαδού 115,50 τ.μ. που θα λειτουργεί στο σύνολο τους ως χώρος του Δημοτικού - Τουριστικού Περιπτέρου. Η προαναφερθείσα τροποποίηση απεικονίζεται στο από Νοέμβριο 2019 τοπογραφικό διάγραμμα κλίμακας 1:500 που συντάχθηκε από το Τμήμα Πολεοδομικών Εφαρμογών της Διεύθυνσης Τεχνικών Υπηρεσιών και Πολεοδομίας του Δήμου Τρίπολης, το οποίο ελέγχθηκε και θεωρήθηκε αρμοδίως, υπογράφεται και συνοδεύει την παρούσα.

2. Η απόφαση αυτή ισχύει από τη δημοσίευσή της στην Εφημερίδα της Κυβερνήσεως.

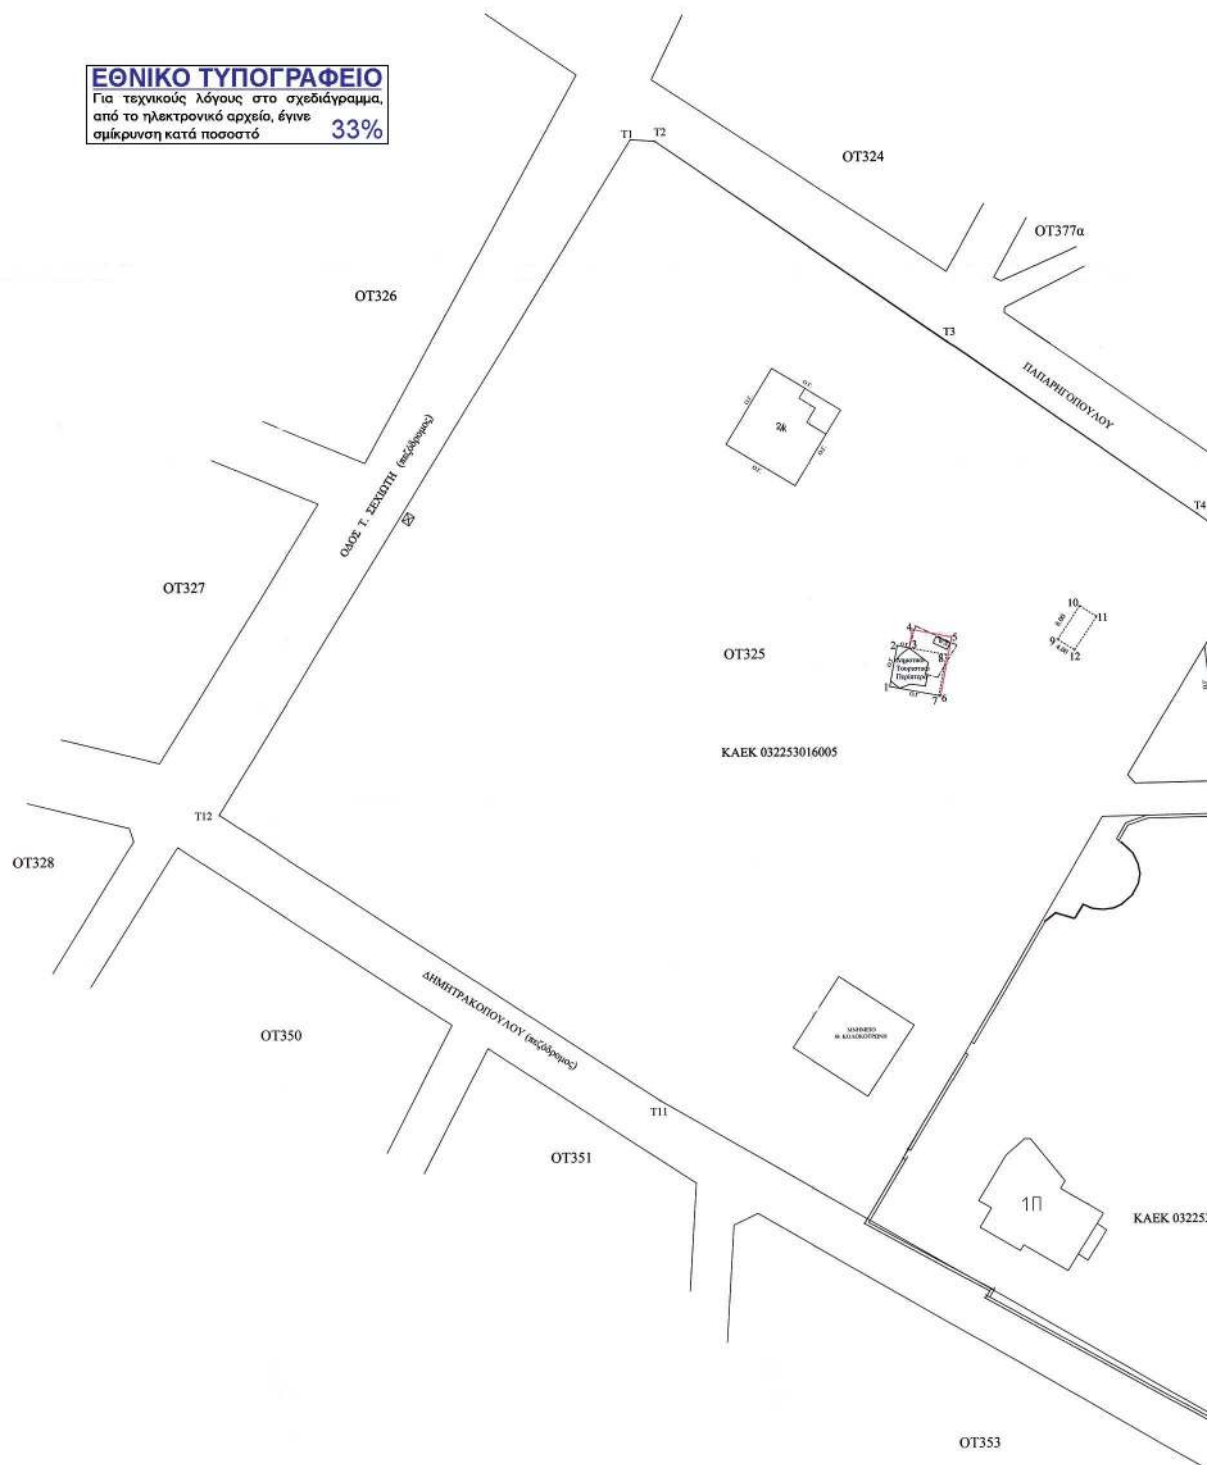

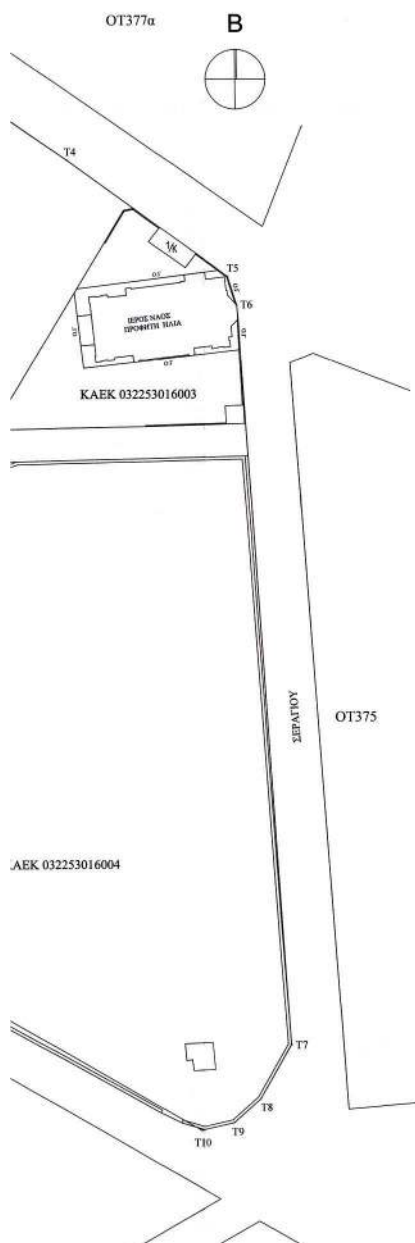

ΟΡΟΙ ΔΟΜΗΣΗΣ ΕΝΤΟΣ ΣΧΕΔΙΟΥ ΤΡΙΠΟΛΗΣ ΤΟΜΕΑΣ Δ, Ο.Τ. 325

- Β.Δ. 09-11-1955 ΦΕΚ 320Α/21.11.1955
- Β.Δ. 01.11.1966 ΦΕΚ 6Δ/25.01.1967
- Π.Δ. 21.11.1978 ΦΕΚ 66Α/14.12.1978
- ΥΠ.ΔΡ. 2279/4.07.1995 ΑΠΟΦΑΣΗ ΝΟΜΑΡΧΙΑ
ΦΕΚ 595Δ/07.08.1995

Αρδύτητα: 500,00τ.μ. (100,00τ.μ.)
Μέγιστη Κάλυψη: 40%
Συντελεστής Δόμησης: 1,6
Πρόσκαμο: 13,00μ. (7,00μ)
ΤΑ ΛΟΙΠΑ ΚΑΤΑ Ν.Ο.Κ.

ΥΠΟΜΟΝΗΜΑ
— ΝΕΑ ΟΙΚΟΔΟΜΙΚΗ ΓΡΑΜΜΗ
--- ΚΑΤΑΡΤΟΥΜΕΝΗ ΟΙΚΟΔΟΜΙΚΗ ΓΡΑΜΜΗ
--- ΠΕΡΙΦΡΑΣΗ
ΕΜΒΑΣΟΝ ΚΑΤΑΡΤΟΥΜΕΝΟΥ ΟΙΚΟΔΟΜΗΣΙΜΟΥ ΧΩΡΟΥ:
Ε (9-10-11-12-09-32)μ.
ΕΜΒΑΣΟΝ ΔΗΜΙΟΥΡΓΟΥΜΕΝΟΥ ΟΙΚΟΔΟΜΗΣΙΜΟΥ ΧΩΡΟΥ:
Ε (3-4-5-6-7-8-9-32)μ.

ΣΗΜΕΙΟ	X	Y	ΜΗΚΟΣ
1	356376.83	4152769.09	8.35
2	356378.37	4152778.19	2.46
3	356380.79	4152772.34	3.69
4	356381.46	4152781.37	7.92
5	356389.34	4152779.91	12.04
6	356386.98	4152768.09	10.32
Ε = 115,46 μ2			



ΑΠΟΒΛΙΣΜΑ ΣΧΕΔΙΟΥ ΠΟΛΕΩΣ ΤΡΙΠΟΛΗΣ

Το παρόν αγοράστηκε με την υπ.αρ. 945/2019 Απόφαση Δ.Σ. Τρίπολης

ΔΗΜΟΣ ΤΡΙΠΟΛΗΣ
Δ/ΝΣΗ Τ.Υ. & ΠΟΛΕΩΔΟΜΙΑΣ
ΤΜΗΜΑ ΠΟΛΕΩΔΟΜΙΚΩΝ ΕΦΑΡΜΟΓΩΝ
τηλ. 271.3610426

ΘΕΩΡΗΘΗΚΕ
ΔΗΜΑΡΧΟΣ ΤΡΙΠΟΛΗΣ
ΚΩΝΣΤΑΝΤΙΝΟΣ ΤΖΙΟΥΜΗΣ

ΜΕΛΕΤΗ
ΤΡΟΠΟΠΟΙΗΣΗ ΣΧΕΔΙΟΥ ΠΟΛΕΩΣ
ΣΤΟ Ο.Τ. 325 (ΠΛΑΤΕΙΑ ΑΡΕΩΣ) SOULTANA

ΕΥΧΕΤΕΣ ΤΗΝ ΥΠ.ΑΡΧΗ. ΓΡΩΤ.
16/12/2019/3279/10-8-2019
ΤΡΙΠΟΛΗ ΔΙΟΙΚΗΤΙΚΟΥ ΠΕΡΙΦΕΡΕΙΑΣ

ΒΕΒΗ ΕΡΓΟΥ
Ο.Τ. 325 (ΠΛΑΤΕΙΑ ΑΡΕΩΣ)

Ο ΠΕΡΙΦΕΡΕΙΑΡΧΗΣ
ΠΕΡΙΦΕΡΕΙΑΣ ΠΕΛΟΠΟΝΝΗΣΟΥ

ΡΙΓΟΥΛΙΑ ΣΟΥΛΑΝΑ
Αρ. & Τον. Μητ. ΜSc με Ε.Κ.Κ.

ΠΑΝΑΓΙΩΤΗΣ Ε. ΝΙΚΑΣ

ΤΟΠΟΓΡΑΦΙΚΟ ΔΙΑΓΡΑΜΜΑ

ΑΡΙΘΜΟΣ ΣΧΕΔΙΟΥ
T1

ΚΑΙΜΑΝΑ ΣΧΕΔΙΟΥ
1/500

ΧΡΟΝΟΣ ΣΤΗΤΑΣΗΣ
ΝΟΕΜΒΡΙΟΣ 2019

Η ΣΥΝΤΑΞΑΣΑ
ΠΑΡΑΣΚΕΥΟΠΟΥΛΟΥ ΜΑΡΙΑ
ΑΓΡ. ΤΟΠΟΓΡΑΦΟΣ ΜΗΧΑΝΙΚΟΣ MSc

Η ΠΡΟΪΣΤΑΜΕΝΗ ΤΜΗΜΑΤΟΣ
ΠΟΛΕΩΔΟΜΙΚΩΝ ΕΦΑΡΜΟΓΩΝ
ΓΕΩΡΓΙΑ ΓΕΩΡΓΙΑ
ΠΟΛΙΤΙΚΟΣ ΜΗΧΑΝΙΚΟΣ

Ο ΑΝΤΙΣΤΡΑΤΗΓΟΣ
ΔΙΕΥΣΗΣ Τ.Υ. - ΠΟΛΕΩΔΟΜΙΑΣ
ΣΑΪΣΑΛΟΣ ΚΩΝΣΤΑΝΤΙΝΟΣ
ΠΟΛΙΤΙΚΟΣ ΜΗΧΑΝΙΚΟΣ

Η απόφαση αυτή να δημοσιευθεί στην εφημερίδα της Κυβερνήσεως..

Τρίπολη, 10 Αυγούστου 2020

Ο Περιφερειάρχης

ΠΑΝΑΓΙΩΤΗΣ ΝΙΚΑΣ