



ΕΦΗΜΕΡΙΔΑ ΤΗΣ ΚΥΒΕΡΝΗΣΕΩΣ ΤΗΣ ΕΛΛΗΝΙΚΗΣ ΔΗΜΟΚΡΑΤΙΑΣ

9 Σεπτεμβρίου 2020

ΤΕΥΧΟΣ ΤΕΤΑΡΤΟ

Αρ. Φύλλου 546

ΠΕΡΙΕΧΟΜΕΝΑ

ΑΠΟΦΑΣΕΙΣ

- 1 Αναγκαστική απαλλοτρίωση, για αρχαιολογικούς σκοπούς, ακινήτου(τμήμα Β της ΚΜ 412 οικοδομών Λίνδου), στον αρχαιολογικό χώρο της Λίνδου του Δήμου Ρόδου Π.Ε. Ρόδου Περιφέρειας Νοτίου Αιγαίου.
- 2 Κήρυξη ως αναδασωτέας, δημοσίας χορτολιβαδικής έκτασης, εμβαδού 2.129,79 τ.μ. στη θέση «ΓΟΥΒΕΣ Ή ΑΓΡΑΠΙΔΙΑ» Δ.Κ. Δουνεικών, Δ.Ε. Αμαλιάδας του Δήμου Ήλιδας της Π.Ε. Ηλείας, λόγω κατάληψης - εκχέρσωσης.
- 3 Κήρυξη ως αναδασωτέας, δημοσίου δάσους, εμβαδού 1,586 στρ. στη θέση «ΚΟΛΟΚΥΘΑ» Δ.Κ. Αγίου Δημητρίου, Δ.Ε. Αμαλιάδας του Δήμου Ήλιδας της Π.Ε. Ηλείας, λόγω πυρκαγιάς.
- 4 Μερική ανάκληση μη συντελεσμένης αναγκαστικής απαλλοτρίωσης ακινήτων για την κατασκευή του έργου «ΚΑΤΑΣΚΕΥΗ ΟΔΟΥ ΛΑΣΤΕΪΚΑ - ΠΑΡΑΚΑΜΨΗ ΑΓΙΟΥ ΙΩΑΝΝΗ - ΚΑΤΑΚΟΛΟ» που κηρύχθηκε με την 46/2016 (ΑΑΠ 92) και την τροποποιητική αυτής 121/2017 (ΑΑΠ 177) αποφάσεις Περιφερειακού Συμβουλίου.

ΑΠΟΦΑΣΕΙΣ

Αριθμ. ΥΠΠΟΑ/ΥΓ/ΓΔΟΥ/ΔΠΥΑΤΠ/ΤΑΑΑΑ/
446034/38132/28134/3059 /785

(1)

Αναγκαστική απαλλοτρίωση, για αρχαιολογικούς σκοπούς, ακινήτου(τμήμα Β της ΚΜ 412 οικοδομών Λίνδου), στον αρχαιολογικό χώρο της Λίνδου του Δήμου Ρόδου Π.Ε. Ρόδου Περιφέρειας Νοτίου Αιγαίου.

**Η ΥΠΟΥΡΓΟΣ
ΠΟΛΙΤΙΣΜΟΥ ΚΑΙ ΑΘΛΗΤΙΣΜΟΥ**

Έχοντας υπόψη:

1. τις διατάξεις:

α) του άρθρου 18 του ν. 3028/2002 «Για την προστασία των Αρχαιοτήτων και εν γένει της Πολιτιστικής Κληρονομιάς» (Α' 153),

β) του άρθρου 1 του ν. 2882/2001, όπως αυτό αντικαταστάθηκε με το άρθρο 168 του ν. 4512/2018 «Ρυθμίσεις για την εφαρμογή των Διαρθρωτικών Μεταρρυθμίσεων του Προγράμματος Οικονομικής Προσαρμογής και άλλες διατάξεις» (Α' 5),

γ) του άρθρου 3, παρ 3 του ν. 2882/2001 "Κώδικας Αναγκαστικών Απαλλοτριώσεων Ακινήτων", όπως τροποποιημένος ισχύει,

δ) του ν. 4622/2019 «Επιτελικό Κράτος: οργάνωση, λειτουργία και διαφάνεια της Κυβέρνησης, των κυβερνητικών οργάνων και της κεντρικής δημόσιας διοίκησης» (Α' 135) και ειδικότερα το άρθρο 118Α,

ε) του π.δ. 83/2019 «Διορισμός Αντιπροέδρου της Κυβέρνησης, Υπουργών, Αναπληρωτών Υπουργών και Υφυπουργών» (Α' 121),

στ) του άρθρου 1 του π.δ. 70/2015 «Ανασύσταση των Υπουργείων Πολιτισμού και Αθλητισμού...» (Α' 114),

ζ) του π.δ. 4/2018 «Οργανισμός Υπουργείου Πολιτισμού και Αθλητισμού» (Α' 7), όπως τροποποιημένος ισχύει,

2. τις υπ' αρ. 30/13-9-2019 και 24/24-6-2019 γνωμοδοτήσεις του Κεντρικού Αρχαιολογικού Συμβουλίου,

3. την υπό στοιχεία ΕΞΕ-6214-20/5/2020 βεβαίωση πίστωσης του Ταμείου Αρχαιολογικών Πόρων και Απαλλοτριώσεων,

4. την υπό στοιχεία ΥΠΠΟΑ/ΥΓ/ΓΔΟΥ/ΔΠΥΑΤΠ/ΤΑΑΑΑ/337458/23488/20648/2350/487/2-7-2020 ανακοίνωση, η οποία τοιχοκολλήθηκε στο κατάστημα του Δήμου Ρόδου (αποδεικτικό τοιχοκόλλησης: υπ' αρ.: 2/36/34/30-7-2020) και δημοσιεύθηκε στην εφημερίδα «Η ΡΟΔΙΑΚΗ» στις 7-7-2020.

5. το υπ' αρ. 3469 κτηματολογικό διάγραμμα (κλίμακας 1:200), μετά του επ' αυτού κτηματολογικού πίνακα της ΔΑΣΚ, αρμοδίως θεωρημένο.

6. Το γεγονός ότι α) η εν λόγω απαλλοτρίωση εξυπηρετεί αρχαιολογικούς σκοπούς και β) το αρμόδιο Συμβούλιο γνωμοδότησε πριν την έναρξη ισχύος του άρθρου 109 παρ. 1 του ν. 4622/2019, αποφασίζουμε:

Α. Κηρύσσουμε για αρχαιολογικούς σκοπούς και ειδικότερα για λόγους προστασίας του Τετραστώου και του άμεσα γειτνιάζοντος αρχαίου θεάτρου Λίνδου, την αναγκαστική απαλλοτρίωση ακινήτου (τμήμα Β της ΚΜ 412 οικοδομών Λίνδου), στον αρχαιολογικό χώρο της Λίνδου του Δήμου Ρόδου Π.Ε. Ρόδου Περιφέρειας Νο-

τίου Αιγαίου, συνολικής έκτασης 326,80 τ.μ., σύμφωνα με το Κτηματολόγιο Ρόδου και όπως αυτό απεικονίζεται με τα στοιχεία {Α, Β, Γ, Δ, Ε, Ζ, Π, Ρ, Α} στο με Α/Α 3469 κτηματολογικό διάγραμμα (κλίμακας 1:200), μετά του επ' αυτού κτηματολογικού πίνακα, της Διεύθυνσης Αποτυπώσεων και Συντήρησης Κτηρίων του Ταμείου Αρχαιολογικών Πόρων και Απαλλοτριώσεων, θεωρημένο στις 24-9-2018 από τον Προϊστάμενο της προαναφερόμενης Διεύθυνσης.

Β. Το ανωτέρω ακίνητο ανήκει κατά φερόμενη κυριότητα στον Αναστάσιο Αναστασιάδη.

Η απαλλοτρίωση κηρύσσεται υπέρ του Ελληνικού Δημοσίου/Υπουργείου Πολιτισμού και Αθλητισμού και η δαπάνη βαρύνει το Ταμείο Αρχαιολογικών Πόρων και Απαλλοτριώσεων (ΚΑΕ 971961).

Γ. Η ισχύς της παρούσας απόφασης αρχίζει από τη δημοσίευσή της στην Εφημερίδα της Κυβερνήσεως.

Η απόφαση αυτή να δημοσιευθεί στην Εφημερίδα της Κυβερνήσεως.

Αθήνα, 19 Αυγούστου 2020

Η Υπουργός

ΣΤΥΛΙΑΝΗ ΜΕΝΔΩΝΗ

Αριθμ. 142291

(2)

Κήρυξη ως αναδασωτέας, δημοσίας χορτολιβαδικής έκτασης, εμβαδού 2.129,79 τ.μ. στη θέση «ΓΟΥΒΕΣ 'Η ΑΓΡΑΠΙΔΙΑ» Δ.Κ. Δουνεικών, Δ.Ε. Αμαλιάδας του Δήμου 'Ηλιδας της Π.Ε. Ηλείας, λόγω κατάληψης - εκχέρωσης.

Ο ΣΥΝΤΟΝΙΣΤΗΣ ΑΠΟΚΕΝΤΡΩΜΕΝΗΣ ΔΙΟΙΚΗΣΗΣ ΠΕΛΟΠΟΝΝΗΣΟΥ - ΔΥΤΙΚΗΣ ΕΛΛΑΔΑΣ

Έχοντας υπόψη:

1. Τις διατάξεις της παρ. 3 του άρθρου 117 και της παρ. 1 του άρθρου 24 του Συντάγματος της χώρας.

2. Τις διατάξεις του άρθρου 6 του ν. 3200/1955 «Περί Διοικητικής Αποκεντρώσεως» όπως τροποποιήθηκε και ισχύει.

3. Τις διατάξεις του άρθρου 1 του ν. 2503/1997 «Περί διοικητικής αποκεντρώσεως» όπως αυτές τροποποιήθηκαν μεταγενέστερα.

4. Τον ν. 3852/2010 (Α' 87) «Νέα Αρχιτεκτονική της Αυτοδιοίκησης και της Αποκεντρωμένης Διοίκησης» «Πρόγραμμα Καλλικράτης».

5. Το π.δ. 139/2010 «Οργανισμός της Αποκεντρωμένης Διοίκησης Πελοποννήσου, Δυτικής Ελλάδας και Ιονίου».

6. Τις διατάξεις της παρ. 1 του άρθρου 47 του ν. 3900/2010 (Α' 303) «εξορθολογισμός διαδικασιών και επιτάχυνση της διοικητικής δίκης και άλλες διατάξεις».

7. Τις διατάξεις των παρ. 1 και 3 του άρθρου 41 του ν. 998/1979 "περί προστασίας των Δασών κ.λπ." και ειδικότερα της παρ. 1 του άρθρου 38 όπως αντικαταστάθηκε με την παρ. 1 του άρθρου 35 του ν. 4280/2014 (Α' 159).

8. Τις διατάξεις του ν. 3208/2003 «Προστασία δασικών οικοσυστημάτων, κατάρτιση δασολογίου, ρύθμιση

εμπραγμάτων δικαιωμάτων επί δασών και δασικών εν γένει εκτάσεων και άλλες διατάξεις» και ειδικότερα την παρ. 9 του άρθρου 21 αυτού.

9. Τις διατάξεις του άρθρου 36 του ν. 3698/2008 (Α' 198) και την υπ' αρ. 97870/2248/7-5-2009 εγκύκλιο διαταγή του ΥΑ-ΑΤ σχετικά με την εφαρμογή του άρθρου 36 του ν. 3698/2008

10. Τις διατάξεις του ν. 3861/2010 «Ενίσχυση της διαφάνειας με την υποχρεωτική ανάρτηση νόμων και πράξεων των κυβερνητικών και αυτοδιοικητικών οργάνων στο διαδίκτυο «Πρόγραμμα Διαύγεια» και άλλες διατάξεις (Α' 112).

11. Τις α) 160417/1180/8-7-1980, β) 182447/3049/24-9-1980, γ) 141823/24-2-1983 και δ) 179171/3-9-1985 Διαταγές του Υπουργείου Γεωργίας σχετικές με την κήρυξη εκτάσεων ως αναδασωτέων.

12. Την υπ' αρ. 216056/1746/13-10-2011, εγκύκλιο του ΥΠΕΚΑ.

13. Τα άρθρα 28 και 28Α του ν. 4325/2015 (Α' 47) «Εκδημοκρατισμός της Διοίκησης - Καταπολέμηση Γραφειοκρατίας και Ηλεκτρονική Διακυβέρνηση. Αποκατάσταση αδικιών και άλλες διατάξεις».

14. Την υπ' αρ. 15870/15-5-2017 απόφαση του Υπουργού Εσωτερικών περί διορισμού του Νικολάου Παπαθεοδώρου του Αγγελάκη ως Συντονιστή της Αποκεντρωμένης Διοίκησης Πελοποννήσου, Δυτικής Ελλάδας και Ιονίου (Υ.Ο.Δ.Δ. 250).

15. Το υπό στοιχεία Γ39682/28-04-2015 έγγραφο του Εθνικού Τυπογραφείου για "Υποχρεωτική (από 01-07-2015) αποστολή εγγράφων για δημοσίευση στο Φύλλο της Εφημερίδας της Κυβερνήσεως με χρήση τεχνολογιών πληροφορικής και επικοινωνιών και προηγμένης ηλεκτρονικής υπογραφής".

16. Την υπ' αρ. 83258/28-05-2020 και 89435/3-06-2020 πρόταση του Δασαρχείου Αμαλιάδας που αναφέρεται στο θέμα για Κήρυξη ως Αναδασωτέας, δημοσίου δάσους, εμβαδού 0,169 στρεμ. στη θέση «ΓΟΥΒΕΣ 'Η ΑΓΡΑΠΙΔΙΑ» Δ.Κ. Δουνεικών Δ.Ε. Αμαλιάδας του Δήμου 'Ηλιδας της Π.Ε. Ηλείας, λόγω κατάληψης - εκχέρωσης. Η έκταση καταλήφθηκε - εκχερσώθηκε παράνομα από τον Ευάγγελο Ψαχούλια τον Ιούλιο 2011 έως 16-06-2012 και στην συνέχεια τον Μάιο 2020 διαπιστώθηκε ότι έχει προβεί σε νέες διακατοχικές πράξεις (φρεζάρισμα με γεωργικό ελκυστήρα) κατόπιν της από 23-07-2012 και 02-06-2020 εκθέσεων αυτοψίας του Χαρίλαου Μπαλάσκα Δασοπόνου και ως εκ τούτου επιβάλλεται η εκ νέου δάσωσή της, αποφασίζουμε:

Κηρύσσουμε ως αναδασωτέας, δημοσίας χορτολιβαδικής έκτασης, εμβαδού 2.129,79 τ.μ. στη θέση «ΓΟΥΒΕΣ 'Η ΑΓΡΑΠΙΔΙΑ» Δ.Κ. Δουνεικών, Δ.Ε. Αμαλιάδας του Δήμου 'Ηλιδας της Π.Ε. Ηλείας, λόγω κατάληψης - εκχέρωσης. Η έκταση καλυπτόταν προτού την κατάληψη - εκχέρωση από πώδη βλάστηση (σφενδάμια και σαμακιές) μέσης πυκνότητας, σύμφωνα με την ανωτέρω πρόταση του Δασαρχείου Αμαλιάδας και όπως προσδιορίζεται με τα στοιχεία (1,2,3,...10,11,1) εκτάσεως εμβαδού 2.129,79 τ.μ. στο από 03-06-2020 συνημμένο Τοπογραφικό Διάγραμμα κλίμακας 1:1000 και εντοπίζεται σε Χάρτη Προσανατολισμού κλίμακας 1:50.000, το οποίο αποτελεί αναπόσπαστο μέρος της και έχει όρια:

Ανατολικά: Δημόσια χορτολιβαδική έκταση
Δυτικά: Έκταση για την οποία ισχύει το υπ' αρ. 45322/1792/1/40/23-05-2012 Π.Δ.Α.

Έχει κηρυχθεί ως αναδασωτέα με την υπ' αρ. 1874/28-06-2012 απόφαση Γενικού Γραμματέα Α.Δ.Π.Δ.Ε. και Ι
Βόρεια: Δημόσια χορτολιβαδική έκταση.

Νότια: Έκταση για την οποία έχει εκδοθεί η υπ' αρ. 962/12-04-1989 βεβαίωση Δασαρχείου Αμαλιάδας.

Σύμφωνα με την 31/21-07-2014 απόφαση Δευτεροβάθμιας Επιτροπής επίλυσης Δασικών Αμφισβητήσεων συντρέχουν λόγοι κήρυξης έκτασης ως αναδασωτέας.

Έχει ασκηθεί αίτηση ακύρωσης στο Διοικητικό Εφετείο Πατρών.


Σκοπός της κήρυξης της ανωτέρω έκτασης ως αναδασωτέας είναι η διατήρηση του δασικού χαρακτήρα

της, ο αποκλεισμός διάθεσης της για άλλη χρήση και η αποκατάσταση με φυσική ή τεχνική αναγέννηση της καταστραφείσας δασικής βλάστησης η οποία πριν την κατάληψη - εκχέρωση καλυπτόταν από ποώδη βλάστηση (σφενδάμια και σαμακιές) μέσης πυκνότητας. Επιτρέπεται υποβολή κατ' αυτής αίτηση ακύρωσης στο Τριμελές Διοικητικό Εφετείο Πατρών μέσα σε Προθεσμία (60) ημερών, που αρχίζει από την επομένη της δημοσίευσης της κοινοποίησης. Από την εφαρμογή των κανονιστικών διατάξεων της απόφασης αυτής δεν προκαλείται δαπάνη σε βάρος του κρατικού προϋπολογισμού σύμφωνα με το άρθρο 90 του Κώδικα Νομοθεσίας για την Κυβέρνηση και τα κυβερνητικά όργανα (π.δ. 63/2005, Α' 98).

Ανήκει στην με αριθμ. 142291/21-8-2020 απόφαση του Συντονιστή της Αποκεντρωμένης Διοίκησης Πελοποννήσου, Δυτικής Ελλάδας και Ιονίου

ΤΟΠΟΓΡΑΦΙΚΟ ΔΙΑΓΡΑΜΜΑ

Δημόσιας χορτολιβαδικής έκτασης στη θέση "ΓΟΥΒΕΣ Ή ΑΓΡΑΠΙΔΙΑ" περιφέρειας Τ.Κ. Δουνεικών Δ.Ε. Αμαλιάδας του Δήμου Ήλιδας Π.Ε. Ηλείας, εμβαδού 2.129,79 τ.μ. με στοιχεία (1.2.3...10.11.1.) που καταλήφθηκε από τον Ευάγγελο Ψαχούλια του Διονυσίου παρ'όνομα τον Ιούλιο 2011 έως 16-6-2012 και στη συνέχεια το Μαίο 2020 διαπιστώθηκε ότι έχει προβεί σε νέες διακατοχικές πράξεις (φρεζάρισμα με γεωργικό ελκυστήρα).

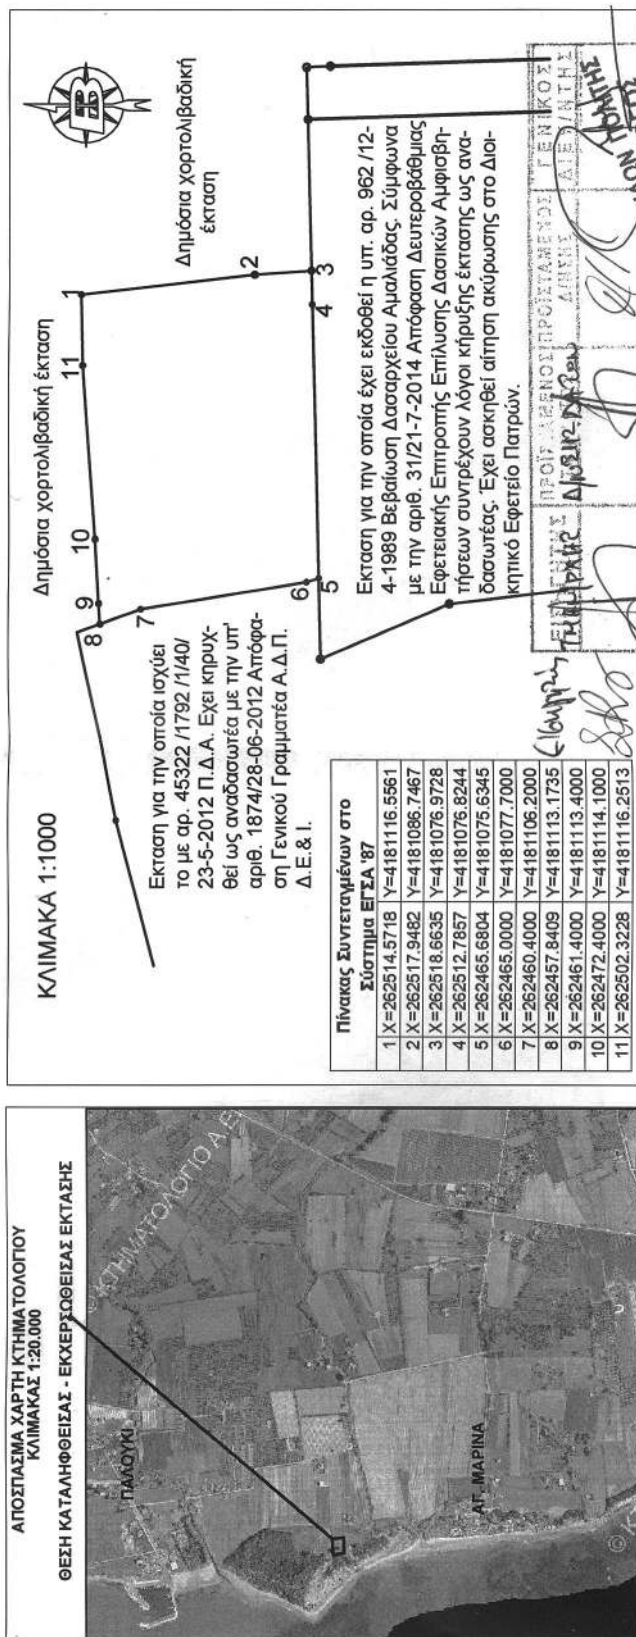

ΕΛΛΗΝΙΚΗ ΔΗΜΟΚΡΑΤΙΑ
ΑΠΟΚΕΝΤΡΩΜΕΝΗ ΔΙΟΙΚΗΣΗ
ΠΕΛΟΠΟΝΝΗΣΟΥ, ΔΥΤΙΚΗΣ ΕΛΛΑΔΑΣ & ΙΟΝΙΟΥ
ΓΕΩΤΕΧΝΙΚΗ ΔΙΕΥΘΥΝΣΗ & ΑΓΡΟΤΙΚΩΝ ΥΠΟΘΕΣΕΩΝ
ΔΙΝΣΗ ΣΥΝΤΟΝΙΣΜΟΥ & ΕΠΙΘΕΩΡΗΣΗΣ ΔΑΣΩΝ
ΔΙΝΣΗ ΔΑΣΩΝ Ν. ΗΛΕΙΑΣ
ΔΑΣΑΡΧΕΙΟ ΑΜΑΛΙΑΔΑΣ

ΕΘΝΙΚΟ ΤΥΠΟΓΡΑΦΕΙΟ
Για τεχνικούς λόγους στο σχεδιάγραμμα, από το ηλεκτρονικό αρχείο, έγινε σμίκρυνση κατά ποσοστό **77%**

ΚΑΙΜΑΚΑ 03-06-2020
Με εντολή Συντονιστή
Δασαρχείου Αμαλιάδας

Η Συντάκτρια
Σκαλτά Ευσταθία
Δασοπόνος με Β' Βαθμό

Νικόλαος Παπαθεοδώρου

Η απόφαση αυτή να δημοσιευθεί στην Εφημερίδα της Κυβερνήσεως.

Πάτρα, 21 Αυγούστου 2020

Ο Συντονιστής Αποκεντρωμένης Διοίκησης
ΝΙΚΟΛΑΟΣ ΠΑΠΑΘΕΟΔΩΡΟΥ

Αριθμ. 142301

(3)

Κήρυξη ως αναδασωτέας, δημοσίου δάσους, εμβαδού 1,586 στρ. στη θέση «ΚΟΛΟΚΥΘΑ» Δ.Κ. Αγίου Δημητρίου, Δ.Ε. Αμαλιάδας του Δήμου Ήλιδας της Π.Ε. Ηλείας, λόγω πυρκαγιάς.

Ο ΣΥΝΤΟΝΙΣΤΗΣ ΑΠΟΚΕΝΤΡΩΜΕΝΗΣ ΔΙΟΙΚΗΣΗΣ
ΠΕΛΟΠΟΝΝΗΣΟΥ - ΔΥΤΙΚΗΣ ΕΛΛΑΔΑΣ

Έχοντας υπόψη:

1. Τις διατάξεις της παρ 3 του άρθρου 117 και της παρ. 1 του άρθρου 24 του Συντάγματος της χώρας.

2. Τις διατάξεις του άρθρου 6 του ν. 3200/1955 «Περί Διοικητικής Αποκέντρωσης» όπως τροποποιήθηκε και ισχύει.

3. Τις διατάξεις του άρθρου 1 του ν. 2503/1997 «Περί διοικητικής αποκεντρώσεως» όπως αυτές τροποποιήθηκαν μεταγενέστερα.

4. Τον ν. 3852/2010(Α' 87) «Νέα Αρχιτεκτονική της Αυτοδιοίκησης και της Αποκεντρωμένης Διοίκησης «Πρόγραμμα Καλλικράτης».

5. Το π.δ. 139/2010 «Οργανισμός της Αποκεντρωμένης Διοίκησης Πελοποννήσου, Δυτικής Ελλάδας και Ιονίου».

6. Τις διατάξεις της παρ. 1 του άρθρου 47 του ν. 3900/2010 (Α' 303) «εξορθολογισμός διαδικασιών και επιτάχυνση της διοικητικής δίκης και άλλες διατάξεις.

7. Τις διατάξεις της παρ. 1 του άρθρου 41 και 3 του ν. 998/1979 "περί προστασίας των Δασών κ.λπ." και ειδικότερα την παρ. 1 του άρθρου 38 όπως αντικαταστάθηκε με την παρ. 1 του άρθρου 35 του ν. 4280/2014 (Α' 159).

8. Τις διατάξεις του ν. 3208/2003 «Προστασία δασικών οικοσυστημάτων, κατάρτιση δασολογίου, ρύθμιση εμπραγμάτων δικαιωμάτων επί δασών και δασικών εν γένει εκτάσεων και άλλες διατάξεις» και ειδικότερα την παρ. 9 του άρθρου 21 αυτού.

9. Τις διατάξεις του άρθρου 36 του ν. 3698/2008 (Α' 198) και την υπ' αρ. 97870/2248/7-5-2009 εγκύκλιο διαταγή του ΥΑ-ΑΤ σχετικά με την εφαρμογή του άρθρου 36 του ν. 3698/2008.

10. Τις διατάξεις του ν. 3861/2010 «Ενίσχυση της διαφάνειας με την υποχρεωτική ανάρτηση νόμων και πράξεων των κυβερνητικών και αυτοδιοικητικών οργάνων στο διαδίκτυο «Πρόγραμμα Διαύγεια» και άλλες διατάξεις (Α' 112).

11. Τις α) 160417/1180/8-7-1980, β) 182447/3049/24-9-1980, γ) 141823/24-2-1983 και δ) 179171/3-9-1985 Διαταγές του Υπουργείου Γεωργίας σχετικές με την κήρυξη εκτάσεων ως αναδασωτέων.

12. Την υπ' αρ. 216056/1746/13-10-2011, εγκύκλιο του ΥΠΕΚΑ.

13. Τα άρθρα 28 και 28Α του ν. 4325/2015 (Α' 47) «Εκδημοκρατισμός της Διοίκησης - Καταπολέμηση Γραφειοκρατίας και Ηλεκτρονική Διακυβέρνηση. Αποκατάσταση αδικιών και άλλες διατάξεις».

14. Την υπ' αρ. 15870/15-5-2017 απόφαση του Υπουργού Εσωτερικών περί διορισμού του Νικολάου Παπαθεοδώρου του Αγγελάκη ως Συντονιστή της Αποκεντρωμένης Διοίκησης Πελοποννήσου, Δυτικής Ελλάδας και Ιονίου (Υ.Ο.Δ.Δ. 250).

15. Το υπ' αρ. Γ39682/28-04-2015 έγγραφο του Εθνικού Τυπογραφείου για "Υποχρεωτική (από 01-07-2015) αποστολή εγγράφων για δημοσίευση στο Φύλλο της Εφημερίδας της Κυβέρνησης με χρήση τεχνολογιών πληροφορικής και επικοινωνιών και προηγμένης ηλεκτρονικής υπογραφής".

16. Την υπ' αρ. 83253/28-05-2020 πρόταση του Δασαρχείου Αμαλιάδας που αναφέρεται στο θέμα για Κήρυξη ως αναδασωτέας, δημοσίου δάσους,εμβαδού 1,586 στρ. στη θέση «ΚΟΛΟΚΥΘΑ» Δ.Κ. Αγίου Δημητρίου, Δ.Ε. Αμαλιάδας του Δήμου Ήλιδας της Π.Ε. Ηλείας, λόγω πυρκαγιάς η οποία εκδηλώθηκε την 18-01-2020 και διαπιστώθηκε την 02-05-2020 κατόπιν της από 02-05-2020 αυτοψίας του Χαρίλαου Μπαλάσκα Δασοπόνου και ως εκ τούτου επιβάλλεται η εκ νέου δάσωσή της, αποφασίζουμε:

Κηρύσσουμε ως αναδασωτέας, δημοσίου δάσους,εμβαδού 1,586 στρ. στη θέση « ΚΟΛΟΚΥΘΑ» Δ.Κ. Αγίου Δημητρίου, Δ.Ε. Αμαλιάδας του Δήμου Ήλιδας της Π.Ε. Ηλείας, λόγω πυρκαγιάς. Η έκταση καλυπτόταν προτού την πυρκαγιά από δάσος με αείφυλλα πλατύφυλλα (πουρνάρια κ.λπ.) με ποσοστό συγκόμωσης 70%, σύμφωνα με την ανωτέρω πρόταση του Δασαρχείου Αμαλιάδας και όπως προσδιορίζεται με τα στοιχεία (1,2,...14,15.1) εκτάσεως εμβαδού 1,586 στρ. στο από 28-05-2020 συνημμένο Τοπογραφικό Διάγραμμα κλίμακας 1:1000 και εντοπίζεται σε Χάρτη Προσανατολισμού κλίμακας 1:50.000, το οποίο αποτελεί αναπόσπαστο μέρος της και έχει όρια:

Ανατολικά: Με Δημόσιο δάσος

Δυτικά: Με Δημόσιο δάσος

Βόρεια: Με δημόσιο δάσος και αγροτική έκταση

Νότια: Με αγροτική έκταση

Σκοπός της κήρυξης της ανωτέρω έκτασης ως αναδασωτέας είναι η διατήρηση του δασικού χαρακτήρα της, ο αποκλεισμός διάθεσής της για άλλη χρήση και η αποκατάσταση με φυσική ή τεχνική αναγέννηση της καταστραφείσας δασικής βλάστησης η οποία πριν την πυρκαγιά καλυπτόταν από δάσος αείφυλλων πλατύφυλλων (πουρνάρια, κ.λπ.) με ποσοστό συγκόμωσης 70%. Επιτρέπεται υποβολή κατ' αυτής αίτηση ακύρωσης στο Τριμελές Διοικητικό Εφετείο Πατρών μέσα σε προθεσμία (60) ημερών, που αρχίζει από την επομένη της δημοσίευσης της κοινοποίησης. Από την εφαρμογή των κανονιστικών διατάξεων της απόφασης αυτής δεν προκαλείται δαπάνη σε βάρος του κρατικού προϋπολογισμού σύμφωνα με το άρθρο 90 του Κώδικα Νομοθεσίας για την Κυβέρνηση και τα κυβερνητικά όργανα (π.δ. 63/2005, Α' 98).

Ανήκει στην με αριθμ. 442301/21-8-2020 απόφαση του Συντονιστή της Αποκεντρωμένης Διοίκησης Πελοποννήσου, Δυτικής Ελλάδας και Ιονίου




ΕΛΛΗΝΙΚΗ ΔΗΜΟΚΡΑΤΙΑ
ΑΠΟΚΕΝΤΡΩΜΕΝΗ ΔΙΟΙΚΗΣΗ
ΤΕΛΟΥΣ-ΔΥΤ. ΕΛΛΑΔΑΣ & ΙΟΝΙΟΥ
ΓΕΝΙΚΗ ΔΙΝΕΝ ΔΑΣΩΝ & ΑΓΡΟΤΙΚΩΝ ΥΠΟΘΕΣΕΩΝ
ΔΙΝΕΝ ΣΥΝΤΟΝΙΣΜΟΥ & ΕΠΙΘΕΩΡΗΣΗΣ ΔΑΣΩΝ
ΔΙΝΕΝ ΔΑΣΩΝ Ν. ΗΛΕΙΑΣ
ΔΑΣΑΡΧΕΙΟ ΑΜΑΛΙΑΔΑΣ

ΤΟΠΟΓΡΑΦΙΚΟ ΔΙΑΓΡΑΜΜΑ

Δημοσίου δάσους στη θέση "ΚΟΛΟΚΥΘΑ" περιφέρειας Τ.Κ. Αγίου Δημητρίου Δ.Ε.Αμαλιάδας του Δήμου Ήλιδας Π.Ε.Ηλείας, συνολικού εμβαδού 1,586 στρέμματα με στοιχεία (1.2.3.....14.15.1) που κήθηκε στις 18/01/2020 όπως διαπιστώθηκε στις 02/05/2020.

ΑΠΟΣΠΑΣΜΑ ΧΑΡΤΗ ΚΤΗΜΑΤΟΛΟΓΙΟΥ
ΚΛΙΜΑΚΑΣ 1:20.000
ΘΕΣΗ ΚΑΜΕΝΗΣ ΕΚΤΑΣΗΣ

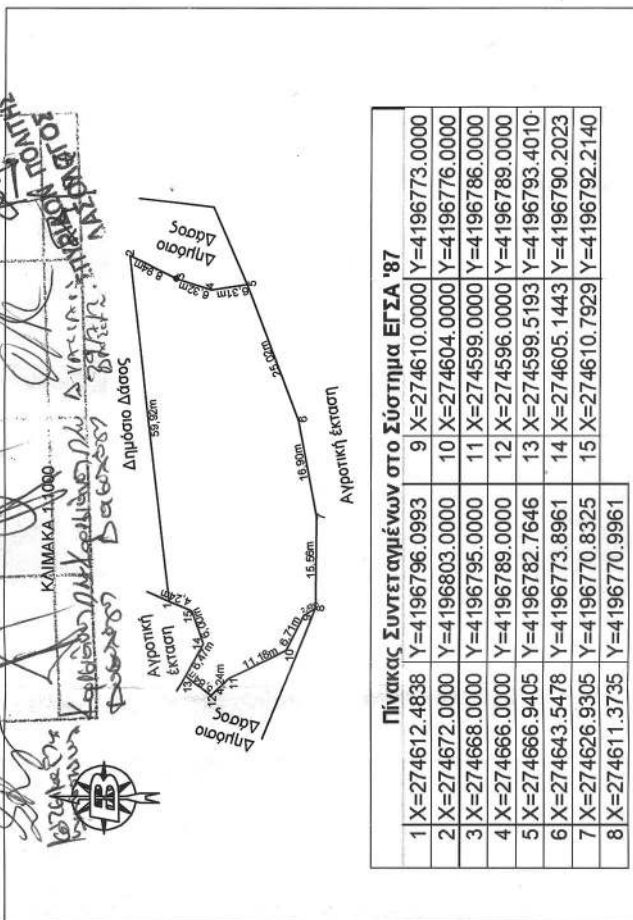

Πίνακας Συντεταγμένων στο Σύστημα ΕΓΣΑ '87

1	X=274612.4838	Y=4196796.0993	9	X=274610.0000	Y=4196773.0000
2	X=274672.0000	Y=4196803.0000	10	X=274604.0000	Y=4196776.0000
3	X=274668.0000	Y=4196795.0000	11	X=274599.0000	Y=4196786.0000
4	X=274666.0000	Y=4196789.0000	12	X=274596.0000	Y=4196789.0000
5	X=274666.9405	Y=4196782.7646	13	X=274599.5193	Y=4196793.4010
6	X=274643.5478	Y=4196773.8961	14	X=274605.1443	Y=4196790.2023
7	X=274626.9305	Y=4196770.8325	15	X=274610.7929	Y=4196792.2140
8	X=274611.3735	Y=4196770.9961			

ΕΘΝΙΚΟ ΤΥΠΟΓΡΑΦΕΙΟ

Για τεχνικούς λόγους στο σχεδιάγραμμα, από το ηλεκτρονικό αρχείο, έγινε σμίκρυνση κατά ποσοστό **77%**

Αμαλιάδα 28-05-2020

Με εντολή Συντονιστή
Δασάρχης Αμαλιάδας



Η Συντάκτρια

Σκαλτσά Ευσταθία
Δασοπόνος με Β' Βαθμό



Η απόφαση αυτή να δημοσιευθεί στην Εφημερίδα της Κυβερνήσεως.

Πάτρα, 21 Αυγούστου 2020

Ο Συντονιστής Αποκεντρωμένης Διοίκησης

ΝΙΚΟΛΑΟΣ ΠΑΠΑΘΕΟΔΩΡΟΥ

Αριθμ. απόφ. 112

(4)

Μερική ανάκληση μη συντελεσμένης αναγκαστικής απαλλοτρίωσης ακινήτων για την κατασκευή του έργου «ΚΑΤΑΣΚΕΥΗ ΟΔΟΥ ΛΑΣΤΕΪΚΑ - ΠΑΡΑΚΑΜΨΗ ΑΓΙΟΥ ΙΩΑΝΝΗ - ΚΑΤΑΚΟΛΟ» που κηρύχθηκε με την 46/2016 (ΑΑΠ 92) και την τροποποιητική αυτής 121/2017 (ΑΑΠ 177) αποφάσεις Περιφερειακού Συμβουλίου.

ΤΟ ΠΕΡΙΦΕΡΕΙΑΚΟ ΣΥΜΒΟΥΛΙΟ

ΤΗΣ ΠΕΡΙΦΕΡΕΙΑΣ ΔΥΤΙΚΗΣ ΕΛΛΑΔΑΣ

Έχοντας υπόψη:

1) Το ν. 3852/2010 Νέα Αρχιτεκτονική της Αυτοδιοίκησης και της Αποκεντρωμένης Διοίκησης - Πρόγραμμα Καλλικράτης και συγκεκριμένα τα άρθρα 163 και 273.

2) Τις διατάξεις του π.δ. 132/27-12-2010 (Α' 225) «Οργανισμός της Περιφέρειας Δυτικής Ελλάδας» όπως τροποποιήθηκε και ισχύει.

3) Τις διατάξεις του διατάγματος της 25-11-1929 «περί κωδικοποίησης των περί κατασκευής και συντηρήσεως οδών κείμενων διατάξεων» σύμφωνα με τις οποίες είναι επιτρεπτή η κήρυξη της απαλλοτρίωσης.

4) Τις διατάξεις του ν. 2882/2001 «Κώδικας Αναγκαστικών Απαλλοτριώσεων» (Α' 17) ως τροποποιήθηκε και ισχύει.

5) Τις διατάξεις του ν. 2985/2002 (Α' 18) «Προσαρμογή του Κώδικα Αναγκαστικών Απαλλοτριώσεων στο Σύνταγμα».

6) Τις διατάξεις του άρθρου 1 του ν. 653/1977 «Περί υποχρεώσεως των παροδίων ιδιοκτητών για τη διάνοιξη οδών κ.λπ.» (Α' 214) και του π.δ. 929/1979 όπως αυτές έχουν τροποποιηθεί, συμπληρωθεί και ισχύουν με τις διατάξεις του άρθρου 62 του ν. 947/1979 (Α' 169) και του άρθρου 9 του ν. 960/ 1979 (Α' 194) και του ν. 2052/1992 (άρθρο 4 παρ. 14 του Κεφ. Β').

7) Την υπ' αρ. 46/2016 (ΑΑΠ 92) απόφαση του Περιφερειακού Συμβουλίου Περιφέρειας Δυτικής Ελλάδας όπως τροποποιήθηκε με την 121/2017 (ΑΑΠ 177) με την οποία κηρύχθηκε αναγκαστική απαλλοτρίωση ιδιωτικών εκτάσεων συνολικού εμβαδού 129.532,07 μ² για την κατασκευή του έργου με τίτλο «ΚΑΤΑΣΚΕΥΗ ΟΔΟΥ ΛΑΣΤΕΪΚΑ - ΠΑΡΑΚΑΜΨΗ ΑΓΙΟΥ ΙΩΑΝΝΗ - ΚΑΤΑΚΟΛΟ» προϋπολογισμού 11.904.000,00 €, με κωδικό ΟΠΣ 5001230 και ενάρημο 2016ΕΠ00110036.

8) Την υπ' αρ. 54777/701/24-2-2020 (ΑΔΑ 6ΚΗΦ7Λ6 - 251) απόφαση του Διευθυντή Τεχνικών Έργων Π.Ε. Ηλείας με την οποία έγινε η 4η διόρθωση των κτηματολογικών δια-

γραμμάτων και πινάκων αναλογισμού της αναγκαστικής απαλλοτρίωσης για την υλοποίηση του αναφερόμενου έργου.

9) Τη νέα συμπληρωματική - διορθωτική έκθεση της Επιτροπής του άρθρου 15 του νόμου 2882/2001 καθώς και τη βεβαίωση από την υπηρεσία Δόμησης του Δήμου Πύργου από την οποία προκύπτει ότι η οριοθέτηση των οικισμών Αγίου Ιωάννη και Βυτινείκων είναι σύμφωνη με τα κτηματολογικά διαγράμματα που έχουν συνταχθεί και εγκρίθει με την υπ' αρ. 54777/701/2020 (ΑΔΑ 6ΚΗΦ7Λ6-251) απόφαση του Δ.Τ.Ε Π.Ε Ηλείας.

10) Το γεγονός ότι για τις ιδιοκτησίες με αριθμό κτηματολογίου ΙΔ.4, ΙΔ.8 και ΙΔ.10 συνολικού εμβαδού 15.924,19 τ.μ. έχει καθορισθεί αποζημίωση που υπερβαίνει κατά 754.433,44 € το ποσό που πρέπει να καταβληθεί, καθ' όσον η αξία τους καθορίστηκε εκ παραδρομής ως οικοπέδων αντί αγροτεμαχίων, που ως επί το πλείστον πρόκειται.

11) Το γεγονός ότι η διόρθωση του σφάλματος θα μπορούσε να γίνει μόνο κατά τη συζήτηση του οριστικού προσδιορισμού της αποζημίωσης ενώπιον του Τριμελούς Εφετείου Πατρών στη νέα δικάσιμο της 5/11/2020, ημερομηνία η οποία υπερβαίνει τους δεκαοκτώ (18) μήνες, από την δημοσίευση της 220/30-4-2019 απόφασης του Μονομελούς Εφετείου Πατρών, εντός των οποίων πρέπει να γίνει η παρακατάθεση της αποζημίωσης προκειμένου να συντελεστεί η απαλλοτρίωση, άλλως αυτή (η απαλλοτρίωση) αίρεται αυτοδικαίως (άρθρο 11 ν. 2882/2001).

12) Την υπ' αρ. 168703/2556/08-07-2020 απόφαση του Δ.Τ.Ε Π.Ε Ηλείας με την οποία εγκρίθηκε η μελέτη του ανακλητικού κτηματολογίου που αφορά την υλοποίηση του έργου με τίτλο: «ΚΑΤΑΣΚΕΥΗ ΟΔΟΥ ΛΑΣΤΕΪΚΑ - ΠΑΡΑΚΑΜΨΗ ΑΓΙΟΥ ΙΩΑΝΝΗ - ΚΑΤΑΚΟΛΟ».

13) Την υπ' αρ. 174305/825/15-07-2020 εισήγηση του Αντιπεριφερειάρχη Υποδομών και Έργων Αθανασίου Μαυρομμάτη, αποφασίζει:

Τη μερική ανάκληση της αναγκαστικής απαλλοτρίωσης που κηρύχθηκε για την κατασκευή και λειτουργία του έργου: «ΚΑΤΑΣΚΕΥΗ ΟΔΟΥ ΛΑΣΤΕΪΚΑ - ΠΑΡΑΚΑΜΨΗ ΑΓΙΟΥ ΙΩΑΝΝΗ - ΚΑΤΑΚΟΛΟ», με την υπ' αρ. 46/2016 (ΑΑΠ 92) απόφαση του Περιφερειακού Συμβουλίου της Περιφέρειας Δυτικής Ελλάδας όπως τροποποιήθηκε με την υπ' αρ. 121/2017 (ΑΑΠ 177) αυτού και αφορά τις ιδιοκτησίες με Α.Κ.Π ΙΔ.4, ΙΔ.8 και ΙΔ.10, για τις οποίες δεν συντελέστηκε η εν λόγω απαλλοτρίωση συνολικού εμβαδού 15.924,19 τ.μ., έναντι συνολικώς απαλλοτριωθείσης έκτασης εμβαδού 129.532,07 τ.μ., και απεικονίζεται στο από 8-7-2020 (ΚΔ-2α) κτηματολογικό διάγραμμα σε κλίμακα 1:1000 που συνέταξε ο Τοπογράφος Μηχανικός Χαράλαμπος Μικέλης και θεώρησε ο Διευθυντής Τεχνικών Έργων της Π.Ε. Ηλείας.

Οι φερόμενοι ιδιοκτήτες αναγράφονται στο συγκεκριμένο ανακλητικό κτηματολογικό διάγραμμα και ανακλητικό πίνακα αναλογισμού, τα οποία βρίσκονται στα γραφεία της Δ.Τ.Ε Π.Ε Ηλείας, Μανωλοπούλου 47, 27131 Πύργος.

Η απόφαση αυτή να δημοσιευθεί στην Εφημερίδα της Κυβερνήσεως.

Πάτρα, 23 Ιουλίου 2020

Ο Πρόεδρος

ΠΑΝΑΓΙΩΤΗΣ ΠΑΠΑΔΟΠΟΥΛΟΣ