



ΕΦΗΜΕΡΙΔΑ ΤΗΣ ΚΥΒΕΡΝΗΣΕΩΣ ΤΗΣ ΕΛΛΗΝΙΚΗΣ ΔΗΜΟΚΡΑΤΙΑΣ

14 Σεπτεμβρίου 2020

ΤΕΥΧΟΣ ΤΕΤΑΡΤΟ

Αρ. Φύλλου 561

ΠΕΡΙΕΧΟΜΕΝΑ

ΑΠΟΦΑΣΕΙΣ

- 1 Καθορισμός χρήσης γης σε παραχωρούμενες εκτάσεις (11.000,00 τ.μ. και 11.802,19 τ.μ.) στην Τ.Κ. Πετρανών της Δ.Ε. Κοζάνης του Δήμου Κοζάνης σύμφωνα με το άρθρο 3 του ν. 1512/1985 (Α' 4) για την εφαρμογή της παρ. 2 του άρθρου 4 του ν. 4061/2012 (Α' 66).
- 2 Μερική ανάκληση, λόγω πραγματικής πλάνης υπ' αρ. 61743/17-03-2017 (Δ' 125), (ΑΔΑ Ω17 ΝΟΡΙΦ-344) απόφασης κήρυξης έκτασης ως αναδασωτέας του ασκούντα καθήκοντα Γενικού Γραμματέα της Αποκεντρωμένης Διοίκησης Πελοποννήσου, Δυτικής Ελλάδας και Ιονίου, για συνολική έκταση 132.664,85 τ.μ. (ήτοι Ε1α=112.874,95 τ.μ. και Ε2α=19.789,90 τ.μ.), η οποία βρίσκεται στο τμήμα Β που περιγράφεται στην ανωτέρω απόφαση, στη θέση «Νέα Σκλάβαινα - Χοιρόλακκας - Μαραθάκι - Κακαβούλα» Δ.Κ Παλαίρου, ΔΕ Παλαίρου του Δήμου Ακτίου - Βόνιτσας, ΠΕ Αιτ/νίας, επί της συνολικής έκτασης των 1.881.206,38 τ.μ. (ήτοι τμήμα Α=57.089,65τ.μ. και τμήμα Β=1.824.116,73 τ.μ. που κηρύχθηκε αναδασωτέα μετά από πυρκαγιά, στην ανωτέρω θέση.

ΑΠΟΦΑΣΕΙΣ

Αριθμ. 103839

(1)

Καθορισμός χρήσης γης σε παραχωρούμενες εκτάσεις (11.000,00 τ.μ. και 11.802,19 τ.μ.) στην Τ.Κ. Πετρανών της Δ.Ε. Κοζάνης του Δήμου Κοζάνης σύμφωνα με το άρθρο 3 του ν. 1512/1985 (Α' 4) για την εφαρμογή της παρ. 2 του άρθρου 4 του ν. 4061/2012 (Α' 66).

Ο ΣΥΝΤΟΝΙΣΤΗΣ
ΑΠΟΚΕΝΤΡΩΜΕΝΗΣ ΔΙΟΙΚΗΣΗΣ
ΗΠΕΙΡΟΥ - ΔΥΤΙΚΗΣ ΜΑΚΕΔΟΝΙΑΣ

Έχοντας υπόψη:

1. Τον ν. 360/1976 (Α' 151) «περί χωροταξίας και περιβάλλοντος».

2. Τον ν. 1032/1980 (Α' 57) «περί συστάσεως Υπουργείου Χωροταξίας, Οικισμού και Περιβάλλοντος».

3. Τον ν. 1337/1983 (Α' 33) περί «επέκτασης των πολεοδομικών σχεδίων, οικιστική ανάπτυξη και σχετικές ρυθμίσεις».

4. Τον ν. 1512/1985 (Α' 4) περί «τροποποίησης και συμπλήρωσης πολεοδομικών διατάξεων» και ειδικότερα το άρθρο 3 παρ. 1 αυτού.

5. Τον ν. 2503/1997 (Α' 107) «Διοίκηση, οργάνωση στελέχωση της Περιφέρειας, ρύθμιση θεμάτων για την Τοπική Αυτοδιοίκηση και άλλες διατάξεις» και ειδικότερα το άρθρο 6 παρ. 6 αυτού.

6. Τον ν. 2508/1997 (Α' 124) «Βιώσιμη οικιστική ανάπτυξη των πόλεων και οικισμών της χώρας και άλλες διατάξεις».

7. Τον ν. 2647/1998 (Α' 237) «Μεταβίβαση αρμοδιοτήτων στις Περιφέρειες και την Αυτοδιοίκηση και άλλες διατάξεις».

8. Τον ν. 3852/2010 (Α' 87) «Νέα Αρχιτεκτονική της Αυτοδιοίκησης και της Αποκεντρωμένης Διοίκησης - Πρόγραμμα Καλλικράτης».

9. Τον ν. 3861/2012 (Α' 112) «Ενίσχυση της διαφάνειας με την υποχρεωτική ανάρτησης νόμων και πράξεων των κυβερνητικών, διοικητικών και αυτοδιοικητικών οργάνων στο διαδίκτυο «Πρόγραμμα Διαύγεια» και άλλες διατάξεις».

10. Τον ν. 4061/2012 (Α' 66) «Διαχείριση και προστασία ακινήτων Υπουργείου Αγροτικής Ανάπτυξης και Τροφίμων - Ρύθμιση εμπραγμάτων δικαιωμάτων και λοιπές διατάξεις».

11. Τον ν. 4235/2014 (Α' 32) «Διοικητικά μέτρα, διαδικασίες και κυρώσεις στην εφαρμογή της ενωσιακής και εθνικής νομοθεσίας στους τομείς των τροφίμων, των ζωοτροφών και της υγείας και προστασίας των ζώων και άλλες διατάξεις αρμοδιότητας του Υπουργείου Αγροτικής Ανάπτυξης και Τροφίμων».

12. Τον ν. 4325/2015 (Α' 47) «Εκδημοκρατισμός της Διοίκησης - Καταπολέμηση Γραφειοκρατίας και Ηλεκτρονική Διακυβέρνηση. Αποκατάσταση αδικιών και άλλες διατάξεις» και ειδικότερα το άρθρο 28 παρ. 1 αυτού.

13. Τον ν. 4368/2016 (Α' 21) «Μέτρα για την επιτάχυνση του κυβερνητικού έργου και άλλες διατάξεις».

14. Τον ν. 4447/2016 (Α' 241) «Χωρικός σχεδιασμός-Βιώσιμη ανάπτυξη και άλλες διατάξεις».

15. Το π.δ. 141/2010 (Α' 234) «Οργανισμός της Αποκεντρωμένης Διοίκησης Ηπείρου - Δυτ. Μακεδονίας».

16. Το π.δ. 59/21-06-2018 (Α' 114) «Κατηγορίες και περιεχόμενο χρήσεων γης».

17. Την υπ' αρ. 6/2011 εγκύκλιο (υπ' αρ. 27610/21-06-2011) της Γενικής Διεύθυνσης Πολεοδομίας του ΥΠΕΚΑ.

18. Την υπ' αρ. 43518/06-09-2012 κοινή εγκύκλιο του Υπουργείου Αγροτικής Ανάπτυξης και Τροφίμων και του ΥΠΕΚΑ.

19. Την υπ' αρ. 6876/4871/12-06-2008 (Α' 128) απόφαση της Επιτροπής Συντονισμού της Κυβερνητικής Πολιτικής στον τομέα του Χωροταξικού Σχεδιασμού και της Αειφόρου Ανάπτυξης «Έγκριση Γενικού Πλαισίου Χωροταξικού Σχεδιασμού και Αειφόρου Ανάπτυξης».

20. Την υπ' αρ. 26295/1-7-2003 (Β' 1472) απόφαση Υπουργού ΠΕ.ΧΩ.Δ.Ε. «Έγκριση Περιφερειακού Πλαισίου Χωροταξικού Σχεδιασμού και Αειφόρου Ανάπτυξης Περιφέρειας Δυτικής Μακεδονίας».

21. Την υπ' αρ. 49828/12-11-2008 (Β' 2464) απόφαση της Επιτροπής Συντονισμού της Κυβερνητικής Πολιτικής στον τομέα του Χωροταξικού Σχεδιασμού και της Αειφόρου Ανάπτυξης «Έγκριση Ειδικού Πλαισίου Χωροταξικού Σχεδιασμού και Αειφόρου Ανάπτυξης για τις Α.Π.Ε. και της στρατηγικής μελέτης περιβαλλοντικών επιπτώσεων αυτού».

22. Την υπ' αρ. 11508/18-02-2009 (Α.Α.Π. 151) απόφαση της Επιτροπής Συντονισμού της Κυβερνητικής Πολιτικής στον τομέα του Χωροταξικού Σχεδιασμού και της Αειφόρου Ανάπτυξης «Έγκριση Ειδικού Πλαισίου Χωροταξικού Σχεδιασμού και Αειφόρου Ανάπτυξης για τη Βιομηχανία και της στρατηγικής μελέτης περιβαλλοντικών επιπτώσεων αυτού».

23. Την υπ' αρ. 24208/04-06-2009 (Β' 1138) απόφαση της Επιτροπής Συντονισμού της Κυβερνητικής Πολιτικής στον τομέα του Χωροταξικού Σχεδιασμού και της Αειφόρου Ανάπτυξης «Έγκριση Ειδικού Πλαισίου Χωροταξικού Σχεδιασμού και Αειφόρου Ανάπτυξης για τον Τουρισμό και της στρατηγικής μελέτης περιβαλλοντικών επιπτώσεων αυτού».

24. Την υπ' αρ. 13912/15-05-2017 απόφαση του Υπουργού Εσωτερικών (Υ.Ο.Δ.Δ. 250) με την οποία δι-ορίσθηκε Συντονιστής της Αποκεντρωμένης Διοίκησης Ηπείρου - Δυτικής Μακεδονίας ο Βασίλειος Μιχελάκης του Πολυκάρπου.

25. Την υπ' αρ. 72443/29-05-2017 (ΑΔΑ: 6Μ5ΜΟΡ1Γ-Λ0Ο) απόφαση Συντονιστή Αποκεντρωμένης Διοίκησης Ηπείρου - Δυτικής Μακεδονίας «Ορισμός Αναπληρωτή Προϊσταμένου της Γενικής Διεύθυνσης Χωροταξικής και Περιβαλλοντικής Πολιτικής της Αποκεντρωμένης Διοίκησης Ηπείρου - Δυτικής Μακεδονίας».

26. Το υπ' αρ. 42161/18-03-2020 (Α.Π.ΠΕ.ΧΩ.Σ. 35773/23-03-2020) έγγραφο της Διεύθυνσης Πολιτικής Γης της Περιφέρειας Δυτικής Μακεδονίας με το οποίο ζητήθηκε ο καθορισμός χρήσης γης της υπό παραχώρηση έκτασης.

27. Το υπ' αρ. 41411/09-04-2020 έγγραφο του Τμήματος Πολεοδομικού Σχεδιασμού και Εφαρμογών της Διεύθυνσης Περιβάλλοντος και Χωρικού Σχεδιασμού Δυτικής Μακεδονίας της Αποκεντρωμένης Διοίκησης Ηπείρου - Δυτικής Μακεδονίας με το οποίο ζητήθηκαν συμπληρωματικά στοιχεία.

28. Η από 13-04-2020 αίτηση της Ραφαηλίδου Κωνσταντίνας (Α.Π.ΠΕ.ΧΩ.Σ. 42622/14-04-2020) με την οποία υποβλήθηκαν συμπληρωματικά στοιχεία.

29. Το υπ' αρ. 46491/30-04-2020 έγγραφο του Τμήματος Πολεοδομικού Σχεδιασμού και Εφαρμογών της Διεύθυνσης Περιβάλλοντος και Χωρικού Σχεδιασμού Δυτικής Μακεδονίας της Αποκεντρωμένης Διοίκησης Ηπείρου - Δυτικής Μακεδονίας με το οποίο ζητήθηκαν γνωμοδοτήσεις φορέων.

30. Το υπό στοιχεία Δ.Υ./13-01-20 έγγραφο του Τμήματος Τοπογραφίας της Διεύθυνσης Πολιτικής Γης της Περιφέρειας Δυτικής Μακεδονίας.

31. Το υπό στοιχεία ΥΠΠΟΑ/ΓΔΑΠΚ/ΕΦΑΚΟΖ/48048/32817/255/04-03-2020 έγγραφο της Εφορείας Αρχαιοτήτων Κοζάνης.

32. Το υπ' αρ. 14254/26-02-20 έγγραφο του Τμήματος Φυτικής και Ζωικής Παραγωγής της Διεύθυνσης Αγροτικής Οικονομίας και Κτηνιατρικής της Π.Ε. Κοζάνης.

33. Το υπό στοιχεία Κ.Γ./Δ3/Δ 5862-17/02/20 έγγραφο της Υπηρεσίας Πολιτικής Αεροπορίας.

34. Το υπό στοιχεία ΥΠΠΟΑ/ΓΔΑΜΤΕ/ΥΝΜΤΕΗΒ1ΔΜ/214255/26031/21838/14-05-2020 (Α.Π.ΠΕ.ΧΩ.Σ. 52723/18-05-2020) έγγραφο της Υπηρεσίας Νεωτέρων Μνημείων και Τεχνικών Έργων Ηπείρου, Βορείου Ιονίου και Δυτικής Μακεδονίας.

35. Το υπό στοιχεία ΥΠΠΟΑ/ΓΔΑΠΚ/ΕΠΣ/ΓΒΕ/215298/148053/2085/968/25-05-2020 (Α.Π.ΠΕ.ΧΩ.Σ. 61397/04-06-2020) έγγραφο της Εφορείας Παλαιοανθρωπολογίας Σπηλαιολογίας.

36. Τα υπ' αρ. 228/03-02-2020 και 803/27-05-2020 (Α.Π.ΠΕ.ΧΩ.Σ. 61931/05-06-2020) έγγραφα του Τμήματος Πολεοδομικού Σχεδιασμού - Εφαρμογών της Διεύθυνσης Πολεοδομικού Σχεδιασμού - Εφαρμογών και Υπηρεσίας Δόμησης του Δήμου Κοζάνης.

37. Την υπ' αρ. 164/2020 απόφαση του Δημοτικού Συμβουλίου του Δήμου Κοζάνης.

38. Το υπ' αρ. 90323/31-07-2020 (Α.Π.ΠΕ.ΧΩ.Σ. 90795/03-08-2020) έγγραφο του Τμήματος Περιβαλλοντικού και Χωρικού Σχεδιασμού της Διεύθυνσης Περιβάλλοντος και Χωρικού Σχεδιασμού Δυτικής Μακεδονίας της Αποκεντρωμένης Διοίκησης Ηπείρου - Δυτικής Μακεδονίας.

39. Τα υπ' αρ. 50822/13-05-20 (Α.Π.ΠΕ.ΧΩ.Σ. 53055/19-05-2020), 49139/11-05-2020 (Α.Π.ΠΕ.ΧΩ.Σ. 49476/11-05-2020) και 51242/14-05-2020 (Α.Π.ΠΕ.ΧΩ.Σ. 53388/19-05-2020) έγγραφα του Δασαρχείου Κοζάνης.

40. Τα υπ' αρ. 49996/12-05-2020 (Α.Π.ΠΕ.ΧΩ.Σ. 50330/12-05-2020), 49629/11-05-2020 (Α.Π.ΠΕ.ΧΩ.Σ. 50331/12-05-2020) και 54899/22-05-2020 (Α.Π.ΠΕ.ΧΩ.Σ. 57175/27-05-2020) έγγραφα της Διεύθυνσης Δασών Κοζάνης της Αποκεντρωμένης Διοίκησης Ηπείρου - Δυτικής Μακεδονίας.

41. Το υπ' αρ. 4480/12-01-2020 έγγραφο του Τμήματος Πολεοδομικού Σχεδιασμού και Εφαρμογών της Διεύθυνσης Περιβάλλοντος και Χωρικού Σχεδιασμού Δυτικής Μακεδονίας της Αποκεντρωμένης Διοίκησης Ηπείρου - Δυτικής Μακεδονίας για την επαναδιατύπωση - συμπλήρωση των γνωμοδοτήσεων του Τμήματος Φυτικής και Ζωικής Παραγωγής της Διεύθυνσης Αγροτικής Οικονομίας και Κτηνιατρικής της Π.Ε. Κοζάνης.

42. Το υπ' αρ.13186/20-02-2020 (Α.Π.ΠΕ.ΧΩ.Σ. 22820/21-02-2020) έγγραφο του Τμήματος Φυτικής και Ζωικής Παραγωγής της Διεύθυνσης Αγροτικής Οικονομίας και Κτηνιατρικής της Π.Ε. Κοζάνης με το οποίο δόθηκαν πληροφορίες για τις γνωμοδοτήσεις του.

43. Το υπ' αρ. 45737/28-04-2020 έγγραφο του Τμήματος Πολεοδομικού Σχεδιασμού και Εφαρμογών της Δ/νσης Περιβάλλοντος και Χωρικού Σχεδιασμού Δυτικής Μακεδονίας της Αποκεντρωμένης Διοίκησης Ηπείρου - Δυτικής Μακεδονίας με το οποίο ζητήθηκαν πληροφορίες για τις υπό παραχώρηση εκτάσεις από την Δ/νση Τεχνικών Ελέγχων του ΟΠΕΚΕΠΕ.

44. Το υπ' αρ. 67284/25-05-2020 (Α.Π.ΠΕ.ΧΩ.Σ. 59380/01-06-2020) έγγραφο του Γραφείου Αντιπεριφερειάρχη Αγροτικής Ανάπτυξης της Περιφέρειας Δυτικής Μακεδονίας.

45. Το υπό στοιχεία ΕΜΠ 27363/02-06-20 έγγραφο της Διεύθυνσης Τεχνικών Ελέγχων του ΟΠΕΚΕΠΕ με το οποίο δόθηκαν πληροφορίες για τις υπό παραχώρηση εκτάσεις.

46. Ένα (1) τοπογραφικό διάγραμμα όπου απεικονίζεται η θέση της προς παραχώρηση έκτασης, σε κλίμακα 1:1.000 υπογεγραμμένο από τον Διπλωματούχο Τοπογράφο Μηχανικό Λαζόγκα Κωνσταντίνο και θεωρημένο από την ΥΔΟΜ του Δήμου Κοζάνης.

47. Το γεγονός ότι δεν προκαλεί δαπάνη η υπόψη παραχώρηση σε βάρος του προϋπολογισμού του οικείου Ο.Τ.Α. Και επειδή:

1. Σε επίπεδο εθνικού στρατηγικού χωρικού σχεδιασμού για την ευρύτερη περιοχή στην οποία εντάσσεται η έκταση η οποία αποτυπώνεται στο συνημμένο στο (26) σχετικό τοπογραφικό διάγραμμα, έχουν εφαρμογή τόσο το Γενικό και το Περιφερειακό Πλαίσιο Χωροταξικού Σχεδιασμού και Αειφόρου Ανάπτυξης (19 και 20 σχετικά) όσο και τα Ειδικά Χωροταξικά Πλαίσια (21, 22 και 23 σχετικά).

Σε επίπεδο ρυθμιστικού χωρικού σχεδιασμού, προκύπτει ότι στην συγκεκριμένη περιοχή δεν έχουν καθοριστεί χρήσεις γης με ΓΠΣ, ΣΧΟΟΑΠ, ΤΧΣ, ΖΟΕ ή με άλλο νόμιμο τρόπο. Επιπλέον δεν υπάρχουν εγκεκριμένα διαχειριστικά σχέδια βοσκοτόπων.

2. Ο καθορισμός της χρήσης γης που αναφέρεται στο θέμα γίνεται σύμφωνα με το άρθρο 3 του ν. 1512/1985 (Α' 4) για την εφαρμογή του ν. 4061/2012 άρθρο 4 παρ. 2 (Α' 66) δεδομένου ότι δεν έχει προσδιοριστεί συγκεκριμένη χρήση γης για την περιοχή με νόμιμο τρόπο.

3. Από την παραπάνω αλληλογραφία δεν προκύπτει δέσμευση ως προς τη χρήση της υπό παραχώρηση έκτασης, αποφασίζουμε:

Τον καθορισμό χρήσης γης σύμφωνα με το άρθρο 3 του ν. 1512/1985 (Α' 4) για την εφαρμογή του ν. 4061/2012 άρθρο 4 παρ. 2 (Α' 66) στα υπόψη τεμάχια με στοιχεία Α1 - Α2- ... - Α7 - Α1, έκτασης 11.000,00 τ.μ., και Β1 - Β2 - ... - Β9 - Β1, έκτασης 11.802,19 τ.μ. τα οποία εμπίπτουν εντός του υπ' αρ. 1.400 ιστ χέρσου κοινόχρηστου συνολικής έκτασης 2.969.706 τ.μ. της Συμπληρωματικής Διανομής του αγροκτήματος «Πετρανά» Ν. Κοζάνης έτους 1989, όπως αυτό απεικονίζεται στο τοπογραφικό διάγραμμα του Διπλωματούχου Τοπογράφου Μηχανικού Λαζόγκα Κωνσταντίνου που θεωρήθηκε από την ΥΔΟΜ του Δήμου Κοζάνης και συγκεκριμένα επιτρέπονται πέραν της αγροτικής χρήσης και όλες οι χρήσεις που περιλαμβάνονται στις διατάξεις για την εκτός σχεδίου δόμηση [π.δ./24-5-1985 (Δ' 270)].

Το θεωρημένο τοπογραφικό διάγραμμα αποτελεί ανυπόσταστο τμήμα της παρούσας.

Δεσμεύσεις που προκύπτουν από ειδικότερες διατάξεις και αφορούν στην αξιοποίηση/δόμηση της εν λόγω έκτασης, θα εξεταστούν κατά τη διαδικασία λήψης περαιτέρω εγκρίσεων (ΑΕΠΟ, άδεια εγκατάστασης, οικοδομική άδεια κ.λπ.) που απαιτούνται από τις ισχύουσες διατάξεις για την ίδρυση και λειτουργία εγκαταστάσεων σε εκτός σχεδίου περιοχές.


Η απόφαση αυτή ισχύει με την προϋπόθεση ότι δεν θίγονται δικαιώματα τρίτων επί της έκτασης, η ύπαρξη των οποίων θα πρέπει να διερευνηθεί από την υπηρεσία εφαρμογής των διατάξεων του ν. 4061/2012 (Α' 66) πριν την ολοκλήρωση της διαδικασίας του άρθρου 4 παρ. 2.

Μετά την ολοκλήρωση της διαδικασίας θα πρέπει να ενημερωθεί σχετικά ο ΟΠΕΚΕΠΕ.



ΕΘΝΙΚΟ ΤΥΠΟΓΡΑΦΕΙΟ


Για τεχνικούς λόγους στο σχεδιάγραμμα,
από το ηλεκτρονικό αρχείο, έγινε
σμίκρυνση κατά ποσοστό **32%**

ΑΠΟΣΠΑΣΜΑ Φ.Χ. Γ.Υ.Σ. 4226_2
ΚΥΜΑΚΑ 1:5000

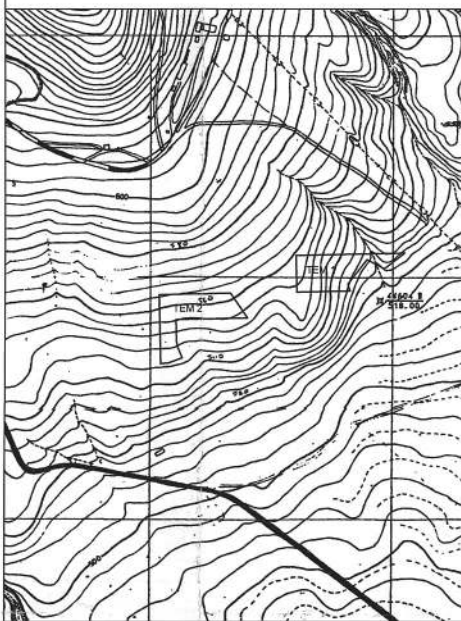

ΑΠΟΣΠΑΣΜΑ ΣΥΜΠΛΗΡΩΜΑΤΙΚΗΣ ΔΙΑΝΟΜΗΣ ΠΙΕΤΡΩΝ 1989
ΚΥΜΑΚΑ 1:5000

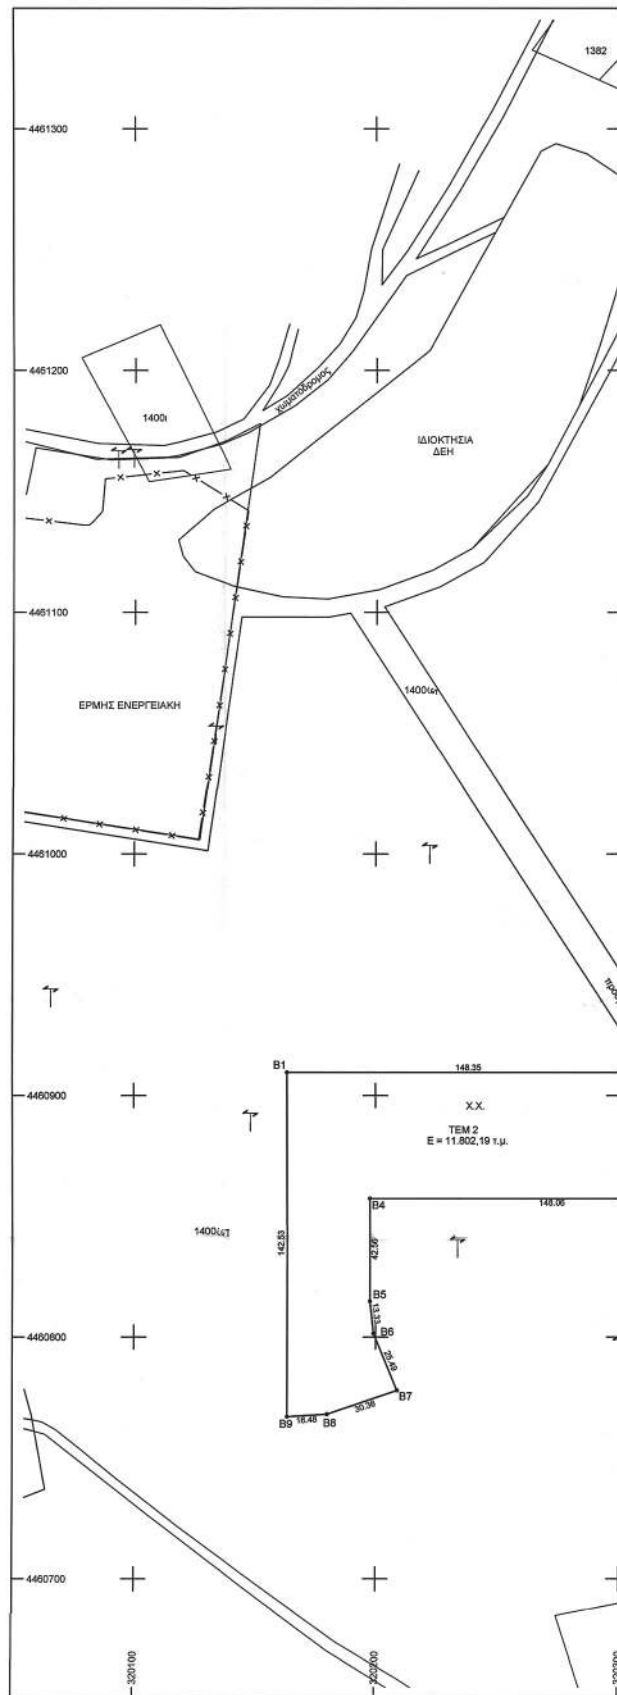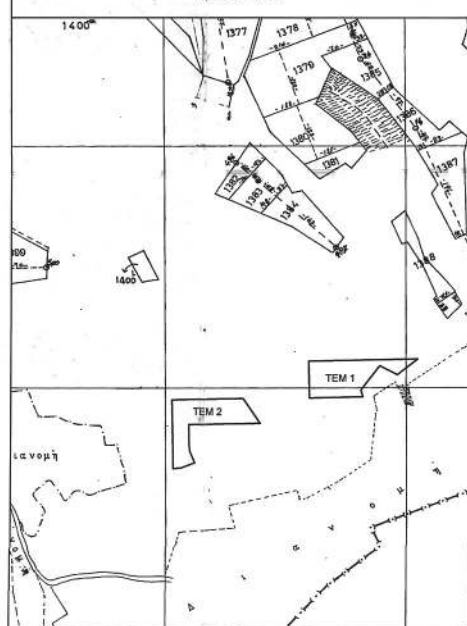

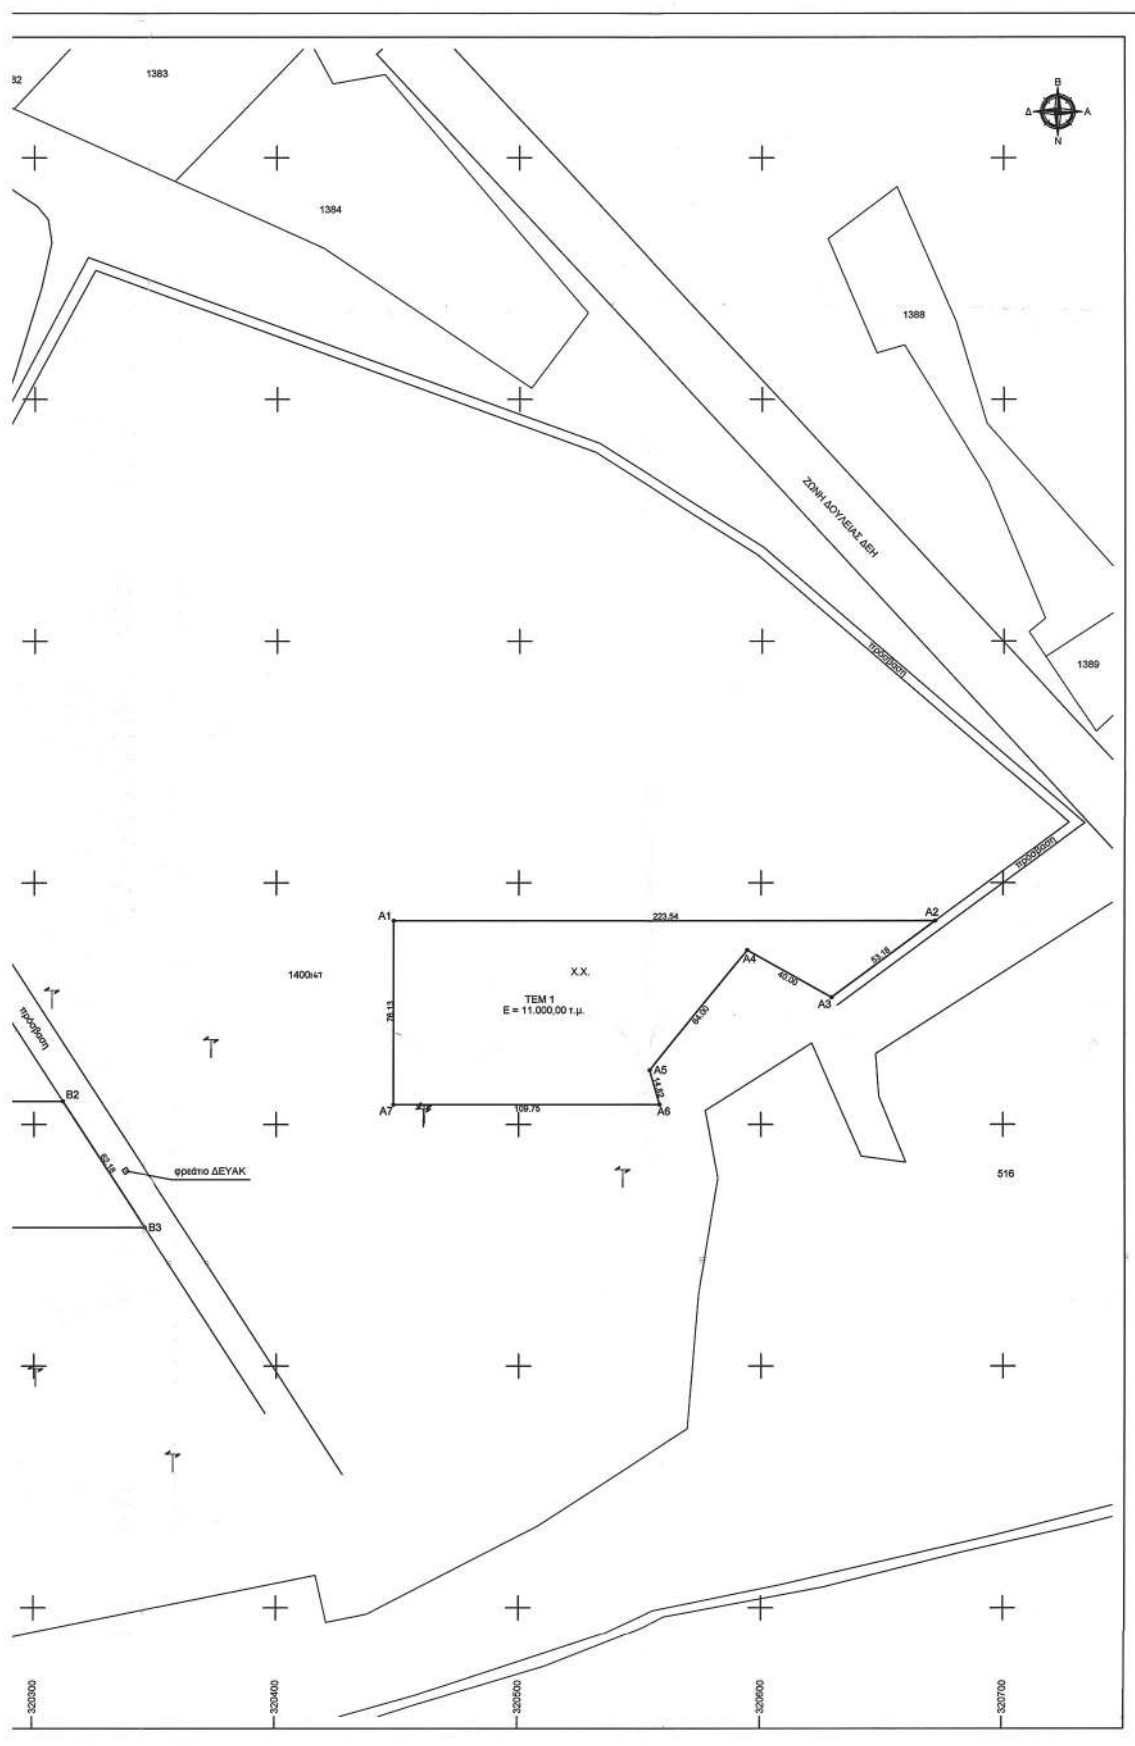

ΤΟΠΟΓΡΑΦΙΚΟ ΔΙΑΓΡΑΜΜΑ ΓΕΩΤΕΜΑΧΙΩΝ ΠΡΟΣ ΕΚΜΙΣΘΩΣΗ
 ΜΕ ΣΤΟΙΧΕΙΑ
 1) Τ.Κ. 42-83-84-85-86-87-88-89-90, ΕΜΒΛΑΔΟΥ 11.000,00 μ. ΤΜΗΜΑΤΟΣ ΤΟΥ ΥΠ ΑΡ.Δ.005/11 ΓΕΩΤΕΜΑΧΙΟΥ ΚΑΙ
 2) Τ.Κ. 81-82-83-84-85-86-87-88-89-90, ΕΜΒΛΑΔΟΥ 11.802,19 μ. ΤΜΗΜΑΤΟΣ ΤΟΥ ΥΠ ΑΡ.Δ.005/11 ΓΕΩΤΕΜΑΧΙΟΥ
 ΣΤΗΝ ΚΤΗΜΑΤΙΚΗ ΠΕΡΙΟΧΗ ΤΗΣ Τ.Κ. ΠΕΤΡΑΝΩΝ ΣΥΜΠΛΗΡΩΜΑΤΙΚΗ ΔΙΑΝΟΜΗ 1986, Δ.Ε. ΚΟΖΑΝΗΣ,
 ΔΗΜΟΥ ΚΟΖΑΝΗΣ, Π.Ε. ΚΟΖΑΝΗΣ, ΠΕΡΙΦΕΡΕΙΑΣ ΔΥΤΙΚΗΣ ΜΑΚΕΔΟΝΙΑΣ.

ΣΥΝΤΕΤΑΓΜΕΝΕΣ ΟΡΙΩΝ ΤΕΜ 1						
α/α	ΕΓΣΑ '87		HATT 40°15' -1°45'		HATT 40°15' -1°51'	
	X	Y	X	Y	X	Y
A1	320448.535	4460984.322	-6998.683	3545.855	1800.274	3558.886
A2	320672.074	4460984.322	-6475.103	3551.089	2023.769	3561.128
A3	320629.327	4460952.689	-6517.111	3518.482	1981.662	3528.648
A4	320564.395	4460972.176	-6552.481	3537.162	1948.349	3547.435
A5	320554.140	4460922.422	-6591.593	3496.496	1907.094	3496.887
A6	320558.287	4460908.195	-6587.111	3472.369	1911.524	3482.747
A7	320448.535	4460908.195	-6696.634	3469.848	1801.793	3480.557

ΣΥΝΤΕΤΑΓΜΕΝΕΣ ΟΡΙΩΝ ΤΕΜ 2						
α/α	ΕΓΣΑ '87		HATT 40°15' -1°45'		HATT 40°15' -1°51'	
	X	Y	X	Y	X	Y
B1	320163.676	4460909.599	-6981.650	3464.708	1516.984	3476.275
B2	320312.025	4460909.599	-6833.340	3468.115	1695.283	3479.235
B3	320345.762	4460887.366	-6798.413	3416.671	1700.055	3427.686
B4	320197.700	4460857.366	-6946.435	3413.270	1552.023	3424.732
B5	320197.700	4460814.808	-6945.458	3370.724	1552.872	3382.183
B6	320199.186	4460801.558	-6943.667	3357.511	1554.623	3368.964
B7	320208.844	4460777.971	-6933.471	3334.152	1564.749	3345.575
B8	320180.126	4460768.110	-6981.954	3323.634	1536.234	3335.142
B9	320163.676	4460767.072	-6978.376	3322.219	1519.808	3333.777

ΟΡΟΙ ΔΟΜΗΣΗΣ
ΓΕΝΙΚΟΙ ΟΡΟΙ:
 1. Π.Δ. 24-5-1985 (ΦΕΚ 270/Δ/31-5-1985) "Δόμηση Εκτός Σχετίου".
ΕΙΔΙΚΟΙ ΟΡΟΙ ΔΟΜΗΣΗΣ ΓΙΑ ΦΟΤΟΒΟΛΤΑΪΚΑ ΣΥΣΤΗΜΑΤΑ:
 1. Υ.Α. 36720/25-8-2010 (ΦΕΚ 376/Α/Π/6-9-2010)
 2. Υ.Α. 40158/25-8-2010 (ΦΕΚ 1558/Β/22-9-2010)
 3. Υ.Α. 9154/28-2-2011 (ΦΕΚ 9154/Β/28-2-2011)
 • Ελάχιστο Εμβαδό: -
 • Μέγιστη Κάλυψη: 60% (συνυπολογίζονται δομηκές κατασκευές εκτός των αναγκαίων).
 • Συντελεστής Δόμησης: 0,20.
 • Αποστάσεις από όρια:
 α) 2,50 μ., όταν το μέγιστο ύψος του εξοπλισμού από τη στάθμη του φυσικού ή τεχνητά διαμορφωμένου εδάφους των γηπέδων είναι μέχρι και 2,50 μ.
 β) 5,00 μ., όταν το μέγιστο ύψος του εξοπλισμού υπερβεί τα 2,50 μ.
 • Περίφραξη με συμπαγές πλέγμα στα όρια της ιδιοκτησίας μέχρι 2,50 μ. με συμπαγές τοίχιο ύψους ως 0,30 μ.

ΥΠΟ ΤΟΥ ΑΡΘΡΟΥ 8 ΤΟΥ Ν. 1556/1986 (Α' 75)
 Σύμφωνα με το στοιχείο του προσωπικού δημοτικού Χάρτη τα γεωτεμάχια που απεικονίζονται στο παρόν τοπογραφικό διάγραμμα, έχουν μορφή τετραγώνου 100.

Ο Μαρτυράς

ΚΩΝ/ΝΟΣ Ζ. ΛΑΖΟΓΚΑΣ
 ΔΙΠΛ. ΑΓΡΟΝ. ΤΕΧΝΟΛΟΓΟΣ ΜΗΧΑΝΟΣ
 ΕΠΙΛΟΓΟΥ ΜΕΤΕΦΟΡΩΝ ΠΟΛΥΤΕΧΝΕΙΟΥ
 ΜΕΛΟΣ Τ.Ε.Ε. ΑΓΡΟΝΟΜΩΝ ΜΗΤΡΩΟΥ 62419
 ΔΗΜΟΚΡΑΤΙΑΣ - ΚΟΖΑΝΗ - 551 00 ΤΗΛ. 32063
 Α.Φ.Μ. 947330039 - Δ.Ο.Υ. ΚΟΖΑΝΗΣ

ΤΕΧΝΙΚΟ ΓΡΑΦΕΙΟ ΜΕΛΕΤΩΝ & ΚΑΤΑΣΚΕΥΩΝ ΛΑΖΟΓΚΑΣ Ζ. ΚΩΝ/ΝΟΣ ΔΙΠΛΟΜΑΤΟΥΧΟΣ ΑΓΡΟΝΟΜΟΣ & ΤΟΠΟΓΡΑΦΟΣ ΜΗΧΑΝΟΣ Ε.Μ.Π. ΔΗΜΟΚΡΑΤΙΑΣ 48, 55131 ΚΟΖΑΝΗ Τηλ. & Fax : 2461038088 Κιν.: 6977013057	
ΕΡΓΟΔΟΤΗΣ	
ΕΡΓΟ	
ΚΑΘΟΡΙΣΜΟΣ ΧΡΗΣΗΣ ΓΗΣ ΓΙΑ ΠΑΡΑΧΩΡΗΣΗ ΕΚΤΑΣΗΣ ΣΥΜΦΩΝΑ ΜΕ ΤΟ Ν.4061/2012 ΑΡΘΡΟ 4 ΠΑΡ. 2	
ΘΕΤΗ	
ΣΤΗΝ ΚΤΗΜΑΤΙΚΗ ΠΕΡΙΟΧΗ Τ.Κ. ΠΕΤΡΑΝΩΝ Δ. ΚΟΖΑΝΗΣ	
ΘΕΜΑ ΣΧΕΔΙΟΥ ΤΟΠΟΓΡΑΦΙΚΟ ΔΙΑΓΡΑΜΜΑ ΤΜΗΜΑΤΟΣ ΤΟΥ ΥΠ ΑΡ.Δ.005/11 ΓΕΩΤΕΜΑΧΙΟΥ (11.000,00 μ. ΚΑΙ 11.802,19 μ.)	ΑΡΙΘΜΟΣ ΣΧΕΔΙΟΥ Τ1 ΚΛΙΜΑΚΑ 1:1.000
ΧΡΟΝΟΣ ΜΕΛΕΤΗΣ: ΑΠΡΙΛΙΟΣ 2020	
ΘΕΩΡΗΣΗ ΥΠΟΨΕΙΣ	Ο ΣΥΝΤΑΞΑΣ
ΣΥΜΦΩΝΗΘΗΣ ΤΟΠΟΓΡΑΦΙΚΟ ΔΙΑΓΡΑΜΜΑ ΤΗΣ ΥΠ ΑΡΙΘΜ. ΠΡΩΤ. 284/03-02-2020 ΠΡΟΣΤΑΣΕΩΣ  ΕΥΑΓΓΕΛΑ ΘΑΡΕΙΑ ΤΕΧΝΙΚΗ ΣΥΜΒΟΥΛΟΣ	ΚΩΝ/ΝΟΣ Ζ. ΛΑΖΟΓΚΑΣ ΔΙΠΛ. ΑΓΡΟΝ. ΤΕΧΝΟΛΟΓΟΣ ΜΗΧΑΝΟΣ ΕΠΙΛΟΓΟΥ ΜΕΤΕΦΟΡΩΝ ΠΟΛΥΤΕΧΝΕΙΟΥ ΜΕΛΟΣ Τ.Ε.Ε. ΑΓΡΟΝΟΜΩΝ ΜΗΤΡΩΟΥ 62419 ΔΗΜΟΚΡΑΤΙΑΣ - ΚΟΖΑΝΗ - 551 00 ΤΗΛ. 32063 Α.Φ.Μ. 947330039 - Δ.Ο.Υ. ΚΟΖΑΝΗΣ

Η απόφαση αυτή να δημοσιευθεί στην Εφημερίδα της Κυβερνήσεως.

Κοζάνη, 27 Αυγούστου 2020

Ο Συντονιστής Αποκεντρωμένης Διοίκησης
 ΒΑΣΙΛΕΙΟΣ ΜΙΧΕΛΑΚΗΣ

Αριθμ. 147865

(2)

Μερική ανάκληση, λόγω πραγματικής πλάνης της υπ' αρ. 61743/ 17-03-2017 (Δ' 125), (ΑΔΑ Ω17 ΝΟΡ1Φ-344) απόφασης κήρυξης έκτασης ως αναδασωτέας του ασκούντα καθήκοντα Γενικού Γραμματέα της Αποκεντρωμένης Διοίκησης Πελοποννήσου, Δυτικής Ελλάδας και Ιονίου, για συνολική έκταση 132.664,85 τ.μ. (ήτοι Ε1α=112.874,95 τ.μ. και Ε2α=19.789,90 τ.μ.), η οποία βρίσκεται στο τμήμα Β που περιγράφεται στην ανωτέρω απόφαση, στη θέση «Νέα Σκλάβαινα - Χοιρόλακκας - Μαραθάκι - Κακαβούλα» Δ.Κ Παλαίρου, ΔΕ Παλαίρου του Δήμου Ακτίου - Βόνιτσας, ΠΕ Αιτ/νίας, επί της συνολικής έκτασης των 1.881.206,38 τ.μ. (ήτοι τμήμα Α=57.089,65 τ.μ. και τμήμα Β=1.824.116,73 τ.μ. που κηρύχθηκε αναδασωτέα μετά από πυρκαγιά, στην ανωτέρω θέση.

Ο ΣΥΝΤΟΝΙΣΤΗΣ
ΑΠΟΚΕΝΤΡΩΜΕΝΗΣ ΔΙΟΙΚΗΣΗΣ
ΠΕΛΟΠΟΝΝΗΣΟΥ, ΔΥΤΙΚΗΣ ΕΛΛΑΔΟΣ
ΚΑΙ ΙΟΝΙΟΥ

Έχοντας υπόψη:

1. Τα άρθρα 24 παρ. 1 και 117 παρ. 3 του Συντάγματος της Ελλάδος.

2. Τον ν. 3200/1955 περί διοικητικής αποκεντρώσεως όπως τροποποιήθηκαν και συμπληρώθηκαν με το ν.δ. 532/1970 και μεταγενέστερες διατάξεις.

3. Τις διατάξεις του ν. 2503/1997 περί «Οργάνωσης, Διοίκησης και στελέχωσης της περιφέρειας κ.λπ.».

4. Τον ν. 3852/2010 (Α' 87) «Νέα αρχιτεκτονική της αυτοδιοίκησης και της αποκεντρωμένης Διοίκησης - Πρόγραμμα Καλλικράτης» και ειδικότερα τα άρθρα 6 και 280.

5. Το π.δ. 139/2010 (Α' 232) «Οργανισμός της Αποκεντρωμένης Διοίκησης Πελοποννήσου, Δυτικής Ελλάδας και Ιονίου».

6. Τις διατάξεις του ν. 3861/2010 (Α' 112) «Ενίσχυση της διαφάνειας με την υποχρεωτική ανάρτηση νόμων και πράξεων των κυβερνητικών, διοικητικών και αυτοδιοικητικών οργάνων στο διαδίκτυο «Πρόγραμμα Διαύγεια» και άλλες διατάξεις.

7. Τις διατάξεις του άρθρου 21 παρ. 2 του ν. 3208/2003 (Α' 303).

8. Τις διατάξεις του άρθρου 44 παρ. 4 του ν. 998/1979 (Α' 289) όπως προστέθηκε με το άρθρο 36 του ν. 3698/2008 (Α' 198) και αντικαταστάθηκε με το άρθρο 35 παρ. 4 του ν. 4280/2014 (Α' 159).

9. Την υπ' αρ. 61743/17-03-2017 (Δ' 125) (ΑΔΑ Ω17ΝΟΡ1Φ-344) απόφαση κήρυξης έκτασης ως αναδασωτέας του ασκούντα καθήκοντα Γενικού Γραμματέα της Αποκεντρωμένης Διοίκησης Πελοποννήσου, Δυτικής Ελλάδας και Ιονίου, με την οποία κηρύχθηκε ως αναδασωτέα δημόσια δασική έκταση των 1.881.206,38 τ.μ. (ήτοι τμήμα Α=57.089,65 τ.μ. και τμήμα Β=1.824.116,73 τ.μ. στη θέση «Νέα Σκλάβαινα - Χοιρόλακκας - Μαραθάκι - Κακαβούλα» Δ.Κ Παλαίρου, ΔΕ Παλαίρου του Δήμου Ακτίου - Βόνιτσας, ΠΕ Αιτ/νίας, λόγω πυρκαγιάς.

10. Το άρθρο 67 παρ. 8 του ν. 4316/24-12-2014 (Α' 270).

11. Τα άρθρα 28 και 28 του ν. 4325/2015 (Α' 47) «Εκδημοκρατισμός της Διοίκησης - Καταπολέμηση Γραφειοκρατίας και Ηλεκτρονική Διακυβέρνηση Αποκατάσταση αδικιών και άλλες διατάξεις».

12. Την υπ' αρ. 15870/15-05-2017 απόφαση του Υπουργού Εσωτερικών περί διορισμού του Νικολάου Παπαθεοδώρου του Αγγελάκη ως Συντονιστή της Αποκεντρωμένης Διοίκησης Πελοποννήσου, Δυτικής Ελλάδας και Ιονίου (Υ.Ο.Δ.Δ. 250).

13. Το υπ' αρ. 55589/06-04-2020 αίτημα θεραπείας του Επαμεινώνδα Ζουμή.

14. Την υπ' αρ. 64304/27-04-2020 εισήγηση του Δασαρχείου Αμφιλοχίας, μαζί με την επισυναπτόμενη έκθεση φωτοερμηνείας, με την οποία υπέβαλε τη σχετική αλληλογραφία και εισηγείται την μερική ανάκληση, λόγω πραγματικής πλάνης περί τα πραγματικά δεδομένα της υπ' αρ. 61743/17-03-2017 (Δ' 125), (ΑΔΑ Ω17ΝΟΡ1Φ-344) απόφασης κήρυξης έκτασης ως αναδασωτέας του ασκούντα καθήκοντα Γενικού Γραμματέα της Αποκεντρωμένης Διοίκησης Πελοποννήσου, Δυτικής Ελλάδας και Ιονίου, για συνολική έκταση 132.664,85 τ.μ. (ήτοι Ε1α=112.874,95 τ.μ. και Ε2α=19.789,90 τ.μ.), η οποία βρίσκεται στο τμήμα Β, που περιγράφεται στην ανωτέρω απόφαση, στη θέση «Νέα Σκλάβαινα - Χοιρόλακκας - Μαραθάκι - Κακαβούλα» Δ.Κ. Παλαίρου, ΔΕ Παλαίρου του Δήμου Ακτίου - Βόνιτσας, ΠΕ Αιτ/νίας, επί της συνολικής έκτασης των 1.881.206,38 τ.μ. (ήτοι τμήμα Α=57.089,65 τ.μ. και τμήμα Β=1.824.116,73 τ.μ. που κηρύχθηκε αναδασωτέα μετά από πυρκαγιά, στην ανωτέρω θέση, επειδή η ανωτέρω έκταση δεν εξαιρέθηκε από την απόφαση αναδάσωσης, ενώ είχε αγροτική μορφή και η αποτύπωση της πυρκαγιάς έγινε χωρίς να εξαιρεθούν οι μη έχουσες δασικό χαρακτήρα εκτάσεις.

15. Το υπ' αρ. 81651/27-05-2020 έγγραφο της Διεύθυνσης Συντονισμού και Επιθεώρησης Δασών της ΑΔΠΔΕΙ, που κάνει δεκτό το αίτημα θεραπείας, αποφασίζουμε:

Την ανάκληση μερικώς λόγω πραγματικής πλάνης της υπ' αρ. 61743/17-03-2017 (Δ' 125), (ΑΔΑ Ω17ΝΟΡ1Φ-344) απόφασης κήρυξης έκτασης ως αναδασωτέας του ασκούντα καθήκοντα Γενικού Γραμματέα της Αποκεντρωμένης Διοίκησης Πελοποννήσου, Δυτικής Ελλάδας και Ιονίου, για συνολική έκταση 132.664,85 τ.μ. (ήτοι Ε1α=112.874,95 τ.μ. και Ε2α=19.789,90 τ.μ.), η οποία βρίσκεται στο τμήμα Β που περιγράφεται στην ανωτέρω απόφαση, στη θέση «Νέα Σκλάβαινα - Χοιρόλακκας - Μαραθάκι - Κακαβούλα» Δ.Κ. Παλαίρου, ΔΕ Παλαίρου του Δήμου Ακτίου - Βόνιτσας, ΠΕ Αιτ/νίας, επί της συνολικής έκτασης των 1.881.206,38 τ.μ. (ήτοι τμήμα Α=57.089,65 τ.μ. και τμήμα Β=1.824.116,73 τ.μ. που κηρύχθηκε αναδασωτέα μετά από πυρκαγιά, στην ανωτέρω θέση.

Η έκταση που ανακαλείται από την απόφαση αναδάσωσης προσδιορίζεται με τα στοιχεία τμήμα Ε1α εμβαδού 112.874,95 τ.μ. (Α, Β, Γ, Δ, Ε, Ζ, Η, Θ, Ι, Κ, Λ, 8, 9, 10, ..., 68, 69, 70, Μ, Ν, Ξ, 75, Ο, Π, Ρ, Σ, 79, Τ, Υ, Φ, Χ, Ψ, Ω, Α', Β', Γ, Δ', 88, Ε', Ζ', Η', 90, Θ', Ι', Κ', Λ', 94, 95, 96, ..., 115, 116, 117, Α και τμήμα Ε2α εμβαδού 19.789,90 τ.μ. (Μ', Β2, Β3, Β4, ... Β52, Β53, Β54, Ν', Ξ', Ο', Π', Β59,

Ρ', Σ', Μ'), όπως φαίνεται στο συνημμένο τοπογραφικό διάγραμμα και με όρια:

Τμήμα Ε1α = 112.874,95 τ.μ.

ΑΝΑΤΟΛΙΚΑ: με αναδασωτέα έκταση

ΔΥΤΙΚΑ: με αναδασωτέα έκταση.

ΒΟΡΕΙΑ: με αναδασωτέα έκταση και μη αναδασωτέα έκταση (φερόμενη ιδιοκτησία)

ΝΟΤΙΑ: με αναδασωτέα έκταση και μη αναδασωτέα έκταση (φερόμενη ιδιοκτησία)


Τμήμα Ε2α = 19.789,90 τ.μ.

ΑΝΑΤΟΛΙΚΑ: με αναδασωτέα έκταση

ΔΥΤΙΚΑ: με αναδασωτέα έκταση και μη αναδασωτέα έκταση (φερόμενη ιδιοκτησία)

ΒΟΡΕΙΑ: με αναδασωτέα έκταση

ΝΟΤΙΑ: με αναδασωτέα έκταση

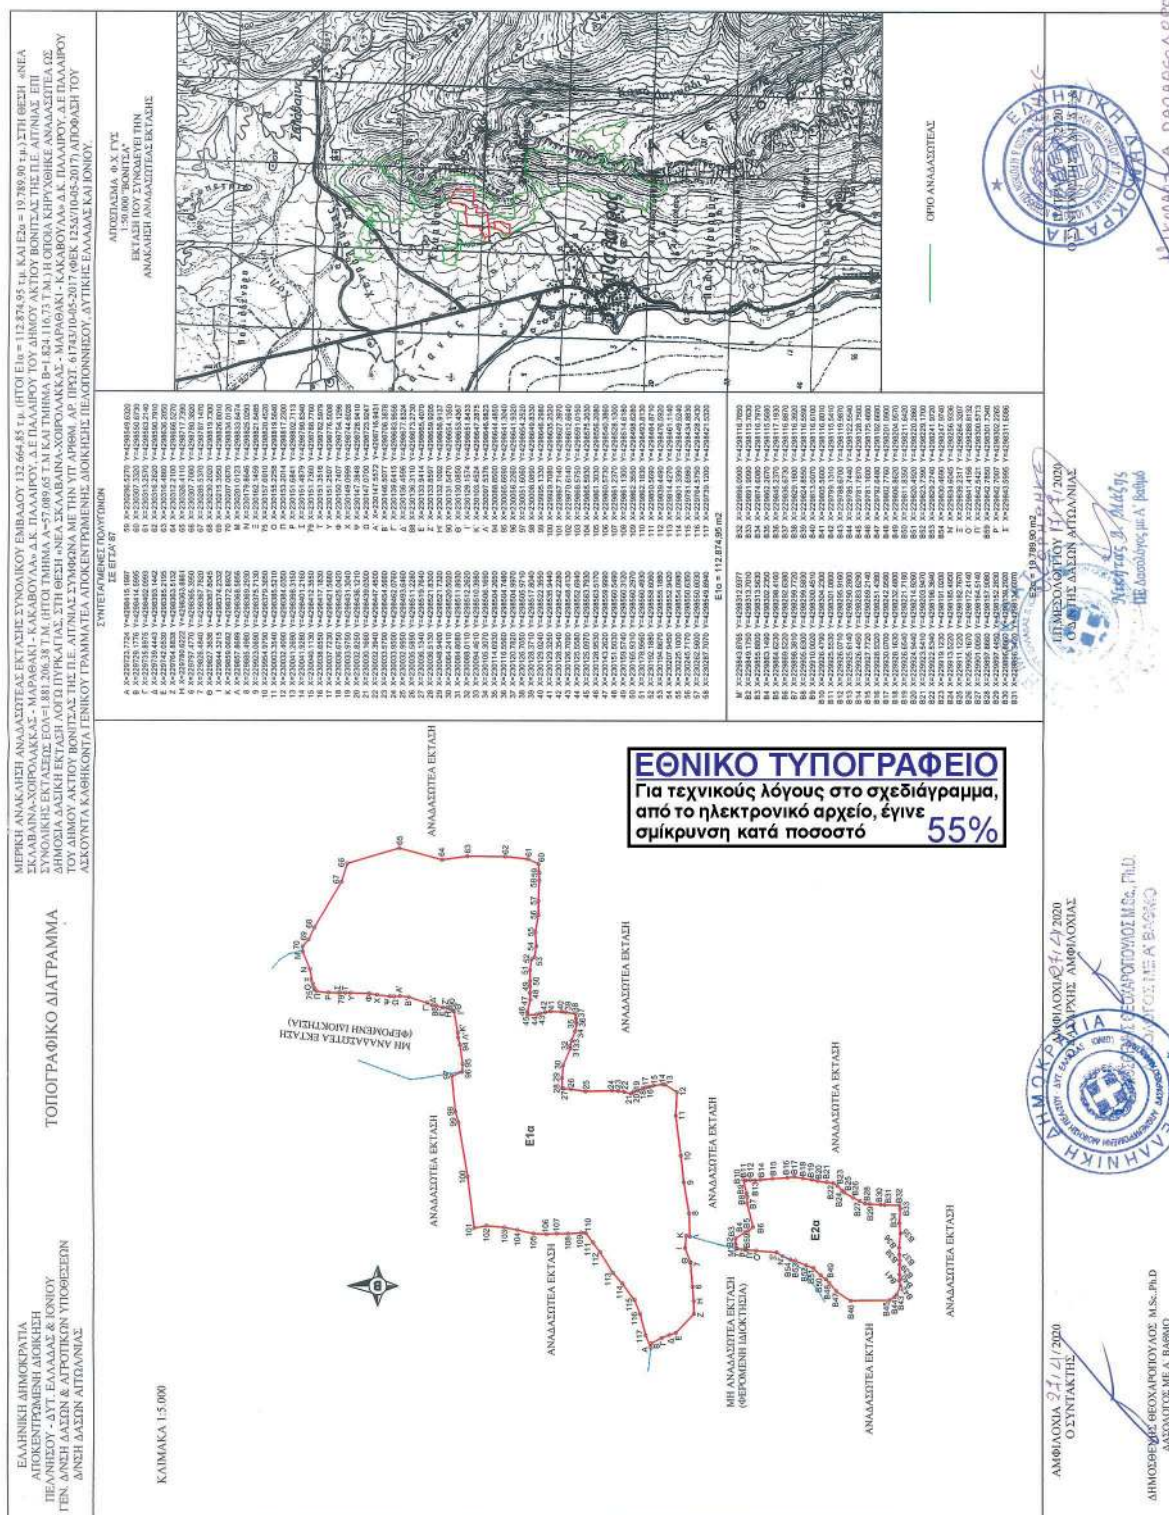

Η απόφαση αυτή να δημοσιευθεί στην Εφημερίδα της Κυβερνήσεως

Πάτρα, 1 Σεπτεμβρίου 2020

Ο Συντονιστής Αποκεντρωμένης Διοίκησης

ΝΙΚΟΛΑΟΣ ΠΑΠΑΘΕΟΔΩΡΟΥ



ΕΘΝΙΚΟ ΤΥΠΟΓΡΑΦΕΙΟ

Το Εθνικό Τυπογραφείο αποτελεί δημόσια υπηρεσία υπαγόμενη στην Προεδρία της Κυβέρνησης και έχει την ευθύνη τόσο για τη σύνταξη, διαχείριση, εκτύπωση και κυκλοφορία των Φύλλων της Εφημερίδας της Κυβερνήσεως (ΦΕΚ), όσο και για την κάλυψη των εκτυπωτικών - εκδοτικών αναγκών του δημοσίου και του ευρύτερου δημόσιου τομέα (ν. 3469/2006/Α' 131 και π.δ. 29/2018/Α' 58).

1. ΦΥΛΛΟ ΤΗΣ ΕΦΗΜΕΡΙΔΑΣ ΤΗΣ ΚΥΒΕΡΝΗΣΕΩΣ (ΦΕΚ)

- Τα **ΦΕΚ σε ηλεκτρονική μορφή** διατίθενται δωρεάν στο **www.et.gr**, την επίσημη ιστοσελίδα του Εθνικού Τυπογραφείου. Όσα ΦΕΚ δεν έχουν ψηφιοποιηθεί και καταχωριστεί στην ανωτέρω ιστοσελίδα, ψηφιοποιούνται και αποστέλλονται επίσης δωρεάν με την υποβολή αίτησης, για την οποία αρκεί η συμπλήρωση των αναγκαίων στοιχείων σε ειδική φόρμα στον ιστότοπο **www.et.gr**.

- Τα **ΦΕΚ σε έντυπη μορφή** διατίθενται σε μεμονωμένα φύλλα είτε απευθείας από το Τμήμα Πωλήσεων και Συνδρομητών, είτε ταχυδρομικά με την αποστολή αιτήματος παραγγελίας μέσω των ΚΕΠ, είτε με ετήσια συνδρομή μέσω του Τμήματος Πωλήσεων και Συνδρομητών. Το κόστος ενός ασπρόμαυρου ΦΕΚ από 1 έως 16 σελίδες είναι 1,00 €, αλλά για κάθε επιπλέον οκτασέλιδο (ή μέρος αυτού) προσαυξάνεται κατά 0,20 €. Το κόστος ενός έγχρωμου ΦΕΚ από 1 έως 16 σελίδες είναι 1,50 €, αλλά για κάθε επιπλέον οκτασέλιδο (ή μέρος αυτού) προσαυξάνεται κατά 0,30 €. Το τεύχος Α.Σ.Ε.Π. διατίθεται δωρεάν.

• Τρόποι αποστολής κειμένων προς δημοσίευση:

Α. Τα κείμενα προς δημοσίευση στο ΦΕΚ, από τις υπηρεσίες και τους φορείς του δημοσίου, αποστέλλονται ηλεκτρονικά στη διεύθυνση **webmaster.et@et.gr** με χρήση προηγμένης ψηφιακής υπογραφής και χρονοσήμανσης.

Β. Κατ' εξαίρεση, όσοι πολίτες δεν διαθέτουν προηγμένη ψηφιακή υπογραφή μπορούν είτε να αποστέλλουν ταχυδρομικά, είτε να καταθέτουν με εκπρόσωπό τους κείμενα προς δημοσίευση εκτυπωμένα σε χαρτί στο Τμήμα Παραλαβής και Καταχώρισης Δημοσιευμάτων.

- Πληροφορίες, σχετικά με την αποστολή/κατάθεση εγγράφων προς δημοσίευση, την ημερήσια κυκλοφορία των Φ.Ε.Κ., με την πώληση των τευχών και με τους ισχύοντες τιμοκαταλόγους για όλες τις υπηρεσίες μας, περιλαμβάνονται στον ιστότοπο (**www.et.gr**). Επίσης μέσω του ιστότοπου δίδονται πληροφορίες σχετικά με την πορεία δημοσίευσης των εγγράφων, με βάση τον Κωδικό Αριθμό Δημοσιεύματος (ΚΑΔ). Πρόκειται για τον αριθμό που εκδίδει το Εθνικό Τυπογραφείο για όλα τα κείμενα που πληρούν τις προϋποθέσεις δημοσίευσης.

2. ΕΚΤΥΠΩΤΙΚΕΣ - ΕΚΔΟΤΙΚΕΣ ΑΝΑΓΚΕΣ ΤΟΥ ΔΗΜΟΣΙΟΥ

Το Εθνικό Τυπογραφείο ανταποκρινόμενο σε αιτήματα υπηρεσιών και φορέων του δημοσίου αναλαμβάνει να σχεδιάσει και να εκτυπώσει έντυπα, φυλλάδια, βιβλία, αφίσες, μπλοκ, μηχανογραφικά έντυπα, φακέλους για κάθε χρήση, κ.ά.

Επίσης σχεδιάζει ψηφιακές εκδόσεις, λογότυπα και παράγει οπτικοακουστικό υλικό.

Ταχυδρομική Διεύθυνση: Καποδιστρίου 34, τ.κ. 10432, Αθήνα

ΤΗΛΕΦΩΝΙΚΟ ΚΕΝΤΡΟ: 210 5279000 - fax: 210 5279054

ΕΞΥΠΗΡΕΤΗΣΗ ΚΟΙΝΟΥ

Πωλήσεις - Συνδρομές: (Ισόγειο, τηλ. 210 5279178 - 180)

Πληροφορίες: (Ισόγειο, Γρ. 3 και τηλεφ. κέντρο 210 5279000)

Παραλαβή Δημ. Ύλης: (Ισόγειο, τηλ. 210 5279167, 210 5279139)

Ωράριο για το κοινό: Δευτέρα ως Παρασκευή: 8:00 - 13:30

Ιστότοπος: **www.et.gr**

Πληροφορίες σχετικά με την λειτουργία του ιστότοπου: **helpdesk.et@et.gr**

Αποστολή ψηφιακά υπογεγραμμένων εγγράφων προς δημοσίευση στο ΦΕΚ: **webmaster.et@et.gr**

Πληροφορίες για γενικό πρωτόκολλο και αλληλογραφία: **grammateia@et.gr**

Πείτε μας τη γνώμη σας,

για να βελτιώσουμε τις υπηρεσίες μας, συμπληρώνοντας την ειδική φόρμα στον ιστότοπό μας.

