



ΕΦΗΜΕΡΙΔΑ ΤΗΣ ΚΥΒΕΡΝΗΣΕΩΣ ΤΗΣ ΕΛΛΗΝΙΚΗΣ ΔΗΜΟΚΡΑΤΙΑΣ

14 Σεπτεμβρίου 2020

ΤΕΥΧΟΣ ΤΕΤΑΡΤΟ

Αρ. Φύλλου 562

ΑΠΟΦΑΣΕΙΣ

Αριθμ. 103892

Καθορισμός χρήσης γης σε παραχωρούμενες εκτάσεις (11.000,00 τ.μ. και 12.000,00 τ.μ.) στην Τ.Κ. Πετρανών της Δ.Ε. Κοζάνης του Δήμου Κοζάνης σύμφωνα με το άρθρο 3 του ν. 1512/1985 (Α' 4) για την εφαρμογή της παρ. 2 του άρθρου 4 του ν. 4061/2012 (Α' 66).

Ο ΣΥΝΤΟΝΙΣΤΗΣ
ΑΠΟΚΕΝΤΡΩΜΕΝΗΣ ΔΙΟΙΚΗΣΗΣ
ΗΠΕΙΡΟΥ - ΔΥΤΙΚΗΣ ΜΑΚΕΔΟΝΙΑΣ

Έχοντας υπόψη:

1. Τον ν. 360/1976 «Περί χωροταξίας και περιβάλλοντος» (Α' 151).
2. Τον ν. 1032/1980 «Περί συστάσεως Υπουργείου Χωροταξίας, Οικισμού και Περιβάλλοντος» (Α' 57).
3. Τον ν. 1337/1983 «Επέκταση των πολεοδομικών σχεδίων, οικιστική ανάπτυξη και σχετικές ρυθμίσεις» (Α' 33).
4. Τον ν. 1512/1985 «Τροποποίηση και συμπλήρωση πολεοδομικών διατάξεων» (Α' 4) και ιδίως την παρ. 1 του άρθρου 3 αυτού.
5. Τον ν. 2503/1997 «Διοίκηση, οργάνωση στελέχωση της Περιφέρειας, ρύθμιση θεμάτων για την Τοπική Αυτοδιοίκηση και άλλες διατάξεις» (Α' 107) και ιδίως την παρ. 6 του άρθρου 6 αυτού.
6. Τον ν. 2508/1997 «Βιώσιμη οικιστική ανάπτυξη των πόλεων και οικισμών της χώρας και άλλες διατάξεις» (Α' 124).
7. Τον ν. 2647/1998 «Μεταβίβαση αρμοδιοτήτων στις Περιφέρειες και την Αυτοδιοίκηση και άλλες διατάξεις» (Α' 237).
8. Τον ν. 3852/2010 «Νέα Αρχιτεκτονική της Αυτοδιοίκησης και της Αποκεντρωμένης Διοίκησης - Πρόγραμμα Καλλικράτης» (Α' 87).
9. Τον ν. 3861/2010 «Ενίσχυση της διαφάνειας με την υποχρεωτική ανάρτησης νόμων και πράξεων των κυβερνητικών, διοικητικών και αυτοδιοικητικών οργάνων στο διαδίκτυο "Πρόγραμμα Διαύγεια" και άλλες διατάξεις» (Α' 112).
10. Τον ν. 4061/2012 «Διαχείριση και προστασία ακινήτων Υπουργείου Αγροτικής Ανάπτυξης και Τροφί-

μων - Ρύθμιση εμπραγμάτων δικαιωμάτων και λοιπές διατάξεις» (Α' 66).

11. Τον ν. 4235/2014 «Διοικητικά μέτρα, διαδικασίες και κυρώσεις στην εφαρμογή της ενωσιακής και εθνικής νομοθεσίας στους τομείς των τροφίμων, των ζωοτροφών και της υγείας και προστασίας των ζώων και άλλες διατάξεις αρμοδιότητας του Υπουργείου Αγροτικής Ανάπτυξης και Τροφίμων» (Α' 32).

12. Τον ν. 4325/2015 «Εκδημοκρατισμός της Διοίκησης - Καταπολέμηση Γραφειοκρατίας και Ηλεκτρονική Διακυβέρνηση. Αποκατάσταση αδικιών και άλλες διατάξεις» (Α' 47) και ειδικότερα την παρ. 1 του άρθρου 28 αυτού.

13. Τον ν. 4368/2016 «Μέτρα για την επιτάχυνση του κυβερνητικού έργου και άλλες διατάξεις» (Α' 21).

14. Τον ν. 4447/2016 «Χωρικός σχεδιασμός - Βιώσιμη ανάπτυξη και άλλες διατάξεις» (Α' 241).

15. Το π.δ. 141/2010 «Οργανισμός της Αποκεντρωμένης Διοίκησης Ηπείρου - Δυτικής Μακεδονίας» (Α' 234).

16. Το π.δ. 59/2018 «Κατηγορίες και περιεχόμενο χρήσεων γης» (Α' 114).

17. Την υπ' αρ. 6/2011 εγκύκλιο (υπ' αρ. 27610/21.6.2011) της Γενικής Διεύθυνσης Πολεοδομίας του ΥΠΕΚΑ.

18. Την υπ' αρ. 43518/6.9.2012 κοινή εγκύκλιο του Υπουργείου Αγροτικής Ανάπτυξης και Τροφίμων και του ΥΠΕΚΑ.

19. Την υπ' αρ. 6876/4871/12.6.2008 απόφαση της Επιτροπής Συντονισμού της Κυβερνητικής Πολιτικής στον τομέα του Χωροταξικού Σχεδιασμού και της Αειφόρου Ανάπτυξης «Εγκριση Γενικού Πλαισίου Χωροταξικού Σχεδιασμού και Αειφόρου Ανάπτυξης» (Α' 128).

20. Την υπ' αρ. 26295/1.7.2003 απόφαση Υπουργού ΠΕ.ΧΩ.Δ.Ε. «Εγκριση Περιφερειακού Πλαισίου Χωροταξικού Σχεδιασμού και Αειφόρου Ανάπτυξης Περιφέρειας Δυτικής Μακεδονίας» (Β' 1472).

21. Την υπ' αρ. 49828/12.11.2008 απόφαση της Επιτροπής Συντονισμού της Κυβερνητικής Πολιτικής στον τομέα του Χωροταξικού Σχεδιασμού και της Αειφόρου Ανάπτυξης «Εγκριση Ειδικού Πλαισίου Χωροταξικού Σχεδιασμού και Αειφόρου Ανάπτυξης για τις Α.Π.Ε. και της στρατηγικής μελέτης περιβαλλοντικών επιπτώσεων αυτού» (Β' 2464).

22. Την υπ' αρ. 11508/18.2.2009 απόφαση της Επιτροπής Συντονισμού της Κυβερνητικής Πολιτικής στον

τομέα του Χωροταξικού Σχεδιασμού και της Αειφόρου Ανάπτυξης «Έγκριση Ειδικού Πλαισίου Χωροταξικού Σχεδιασμού και Αειφόρου Ανάπτυξης για τη Βιομηχανία και της στρατηγικής μελέτης περιβαλλοντικών επιπτώσεων αυτού» (Α.Α.Π. 151).

23. Την υπ' αρ. 24208/4.6.2009 απόφαση της Επιτροπής Συντονισμού της Κυβερνητικής Πολιτικής στον τομέα του Χωροταξικού Σχεδιασμού και της Αειφόρου Ανάπτυξης «Έγκριση Ειδικού Πλαισίου Χωροταξικού Σχεδιασμού και Αειφόρου Ανάπτυξης για τον Τουρισμό και της στρατηγικής μελέτης περιβαλλοντικών επιπτώσεων αυτού» (Β' 1138).

24. Την υπ' αρ. 13912/15.5.2017 απόφαση του Υπουργού Εσωτερικών (Υ.Ο.Δ.Δ. 250), με την οποία διορίστηκε Συντονιστής της Αποκεντρωμένης Διοίκησης Ηπείρου - Δυτικής Μακεδονίας ο Βασίλειος Μιχελάκης του Πολυκάρπου.

25. Την υπ' αρ. 72443/29.5.2017 (ΑΔΑ:6Μ5ΜΟΡ1Γ-Λ00) απόφαση Συντονιστή Αποκεντρωμένης Διοίκησης Ηπείρου - Δυτικής Μακεδονίας «Ορισμός Αναπληρωτή Προϊσταμένου της Γενικής Διεύθυνσης Χωροταξικής και Περιβαλλοντικής Πολιτικής της Αποκεντρωμένης Διοίκησης Ηπείρου - Δυτικής Μακεδονίας».

26. Το υπό στοιχεία οικ.43589/24.3.2020 (υπό στοιχεία Α.Π. ΠΕ.ΧΩ.Σ. 36946/26.3.2020) έγγραφο της Διεύθυνσης Πολιτικής Γης της Περιφέρειας Δυτικής Μακεδονίας με το οποίο ζητήθηκε ο καθορισμός χρήσης γης της υπό παραχώρηση έκτασης.

27. Το υπ' αρ. 41398/9.4.2020 έγγραφο του Τμήματος Πολεοδομικού Σχεδιασμού και Εφαρμογών της Διεύθυνσης Περιβάλλοντος και Χωρικού Σχεδιασμού Δυτικής Μακεδονίας της Αποκεντρωμένης Διοίκησης Ηπείρου - Δυτικής Μακεδονίας, με το οποίο ζητήθηκαν συμπληρωματικά στοιχεία.

28. Την από 13.4.2020 αίτηση της Ευρενιάδου Αναστασίας (υπό στοιχεία Α.Π. ΠΕ.ΧΩ.Σ. 42618/14.4.2020) με την οποία υποβλήθηκαν συμπληρωματικά στοιχεία.

29. Το υπ' αρ. 46495/30.4.2020 έγγραφο του Τμήματος Πολεοδομικού Σχεδιασμού και Εφαρμογών της Διεύθυνσης Περιβάλλοντος και Χωρικού Σχεδιασμού Δυτικής Μακεδονίας της Αποκεντρωμένης Διοίκησης Ηπείρου - Δυτικής Μακεδονίας, με το οποίο ζητήθηκαν γνωμοδοτήσεις φορέων.

30. Το υπό στοιχεία Δ.Υ./14.1.2020 έγγραφο του Τμήματος Τοπογραφίας της Διεύθυνσης Πολιτικής Γης της Περιφέρειας Δυτικής Μακεδονίας.

31. Το υπό στοιχεία ΥΠΠΟΑ/ΓΔΑΠΚ/ΕΦΑΚΟΖ/87958/60508/551/5.3.2020 έγγραφο της Εφορείας Αρχαιοτήτων Κοζάνης.

32. Το υπ' αρ. 35562/6.3.2020 έγγραφο του Τμήματος Φυτικής και Ζωικής Παραγωγής της Διεύθυνσης Αγροτικής Οικονομίας και Κτηνιατρικής της Π.Ε. Κοζάνης.

33. Το υπό στοιχεία Κ.Γ./Δ3/Δ 6965-4.3.2020 έγγραφο της Υπηρεσίας Πολιτικής Αεροπορίας.

34. Το υπό στοιχεία ΥΠΠΟΑ/ΓΔΑΜΤΕ/ΥΝΜΤΕΗΒ1ΔΜ/218774/26456/1873/18.6.2020 (υπό στοιχεία Α.Π. ΠΕ.ΧΩ.Σ. 53266/19.5.2020 και υπό στοιχεία 68704/22.6.2020) έγγραφο της Υπηρεσίας Νεωτέρων Μνημείων και Τεχνικών Έργων Ηπείρου, Βορείου Ιονίου και Δυτικής Μακεδονίας.

35. Το υπό στοιχεία ΥΠΠΟΑ/ΓΔΑΠΚ/ΕΠΣ/ΓΒΕ/233229/162297/2232/1038/9.6.2020 (υπό στοιχεία Α.Π. ΠΕ.ΧΩ.Σ. 63609/10.6.2020) έγγραφο της Εφορείας Παλαιοανθρωπολογίας Σπηλαιολογίας.

36. Τα υπ' αρ. 439/20.2.2020, 796/1.6.2020 (υπό στοιχεία Α.Π. ΠΕ.ΧΩ.Σ. 63280/10.6.2020) και υπ' αρ. 1002/3.6.2020 (υπό στοιχεία Α.Π. ΠΕ.ΧΩ.Σ. 63455/10.6.2020) έγγραφα του Τμήματος Πολεοδομικού Σχεδιασμού - Εφαρμογών της Διεύθυνσης Πολεοδομικού Σχεδιασμού - Εφαρμογών και Υπηρεσίας Δόμησης του Δήμου Κοζάνης.

37. Την υπ' αρ. 178/2020 απόφαση του Δημοτικού Συμβουλίου του Δήμου Κοζάνης.

38. Το υπ' αρ. 90323/31.7.2020 (υπό στοιχεία Α.Π. ΠΕ.ΧΩ.Σ. 90795/3.8.2020) έγγραφο του Τμήματος Περιβαλλοντικού και Χωρικού Σχεδιασμού της Διεύθυνσης Περιβάλλοντος και Χωρικού Σχεδιασμού Δυτικής Μακεδονίας της Αποκεντρωμένης Διοίκησης Ηπείρου - Δυτικής Μακεδονίας.

39. Το υπ' αρ. 60817/3.6.2020 έγγραφο του Τμήματος Πολεοδομικού Σχεδιασμού και Εφαρμογών της Διεύθυνσης Περιβάλλοντος και Χωρικού Σχεδιασμού Δυτικής Μακεδονίας της Αποκεντρωμένης Διοίκησης Ηπείρου - Δυτικής Μακεδονίας με το οποίο ζητήθηκαν συμπληρωματικά στοιχεία από το Δασαρχείο Κοζάνης.

40. Τα υπ' αρ. 55894/25.5.2020 (υπό στοιχεία Α.Π. ΠΕ.ΧΩ.Σ. 57144/27.5.2020), υπ' αρ. 65862/16.6.2020 (υπό στοιχεία Α.Π. ΠΕ.ΧΩ.Σ. 66276/16.6.2020), υπ' αρ. 49139/11.5.2020 (υπό στοιχεία Α.Π. ΠΕ.ΧΩ.Σ. 49476/11.5.2020) και υπ' αρ. 51242/14.5.2020 (υπό στοιχεία Α.Π. ΠΕ.ΧΩ.Σ. 53388/19.5.2020) έγγραφα του Δασαρχείου Κοζάνης.

41. Τα υπ' αρ. 49996/12.5.2020 (υπό στοιχεία Α.Π. ΠΕ.ΧΩ.Σ. 50330/12.5.2020), υπ' αρ. 49629/11.5.2020 (υπό στοιχεία Α.Π. ΠΕ.ΧΩ.Σ. 50331/12.5.2020) και υπ' αρ. 54899/22.5.2020 (υπό στοιχεία Α.Π. ΠΕ.ΧΩ.Σ. 57175/27.5.2020) έγγραφα της Διεύθυνσης Δασών Κοζάνης της Αποκεντρωμένης Διοίκησης Ηπείρου - Δυτικής Μακεδονίας.

42. Το υπ' αρ. 4480/12.1.2020 έγγραφο του Τμήματος Πολεοδομικού Σχεδιασμού και Εφαρμογών της Διεύθυνσης Περιβάλλοντος και Χωρικού Σχεδιασμού Δυτικής Μακεδονίας της Αποκεντρωμένης Διοίκησης Ηπείρου - Δυτικής Μακεδονίας για την επαναδιατύπωση - συμπλήρωση των γνωμοδοτήσεων του Τμήματος Φυτικής και Ζωικής Παραγωγής της Διεύθυνσης Αγροτικής Οικονομίας και Κτηνιατρικής της Π.Ε. Κοζάνης.

43. Το υπ' αρ. 13186/20.2.2020 (υπό στοιχεία Α.Π. ΠΕ.ΧΩ.Σ. 22820/21.2.2020) έγγραφο του Τμήματος Φυτικής και Ζωικής Παραγωγής της Διεύθυνσης Αγροτικής Οικονομίας και Κτηνιατρικής της Π.Ε. Κοζάνης με το οποίο δόθηκαν πληροφορίες για τις γνωμοδοτήσεις του.

44. Το υπ' αρ. 45737/28.4.2020 έγγραφο του Τμήματος Πολεοδομικού Σχεδιασμού και Εφαρμογών της Διεύθυνσης Περιβάλλοντος και Χωρικού Σχεδιασμού Δυτικής Μακεδονίας της Αποκεντρωμένης Διοίκησης Ηπείρου - Δυτικής Μακεδονίας με το οποίο ζητήθηκαν πληροφορίες για τις υπό παραχώρηση εκτάσεις από την Διεύθυνση Τεχνικών Ελέγχων του ΟΠΕΚΕΠΕ.

45. Το υπ' αρ. 67284/25.5.2020 (υπό στοιχεία Α.Π. ΠΕ.ΧΩ.Σ. 59380/1.6.2020) έγγραφο του Γραφείου Αντι-

περιφερειάρχη Αγροτικής Ανάπτυξης της Περιφέρειας Δυτικής Μακεδονίας.

46. Το υπό στοιχεία ΕΜΠ 27363/2.6.2020 έγγραφο της Διεύθυνση Τεχνικών Ελέγχων του ΟΠΕΚΕΠΕ με το οποίο δόθηκαν πληροφορίες για τις υπό παραχώρηση εκτάσεις.

47. Ένα (1) τοπογραφικό διάγραμμα όπου απεικονίζεται η θέση της προς παραχώρηση έκτασης, σε κλίμακα 1:1000 υπογεγραμμένο από τον Διπλωματούχο Τοπογράφο Μηχανικό Λαζόγκα Κωνσταντίνο και θεωρημένο από την ΥΔΟΜ του Δήμου Κοζάνης.

48. Το γεγονός ότι δεν προκαλεί δαπάνη η υπόψη παραχώρηση σε βάρος του προϋπολογισμού του οικείου Ο.Τ.Α.

Και επειδή:

1. Σε επίπεδο εθνικού στρατηγικού χωρικού σχεδιασμού για την ευρύτερη περιοχή στην οποία εντάσσεται η έκταση η οποία αποτυπώνεται στο συνημμένο στο (26) σχετικό τοπογραφικό διάγραμμα, έχουν εφαρμογή τόσο το Γενικό και το Περιφερειακό Πλαίσιο Χωροταξικού Σχεδιασμού και Αειφόρου Ανάπτυξης (19 και 20 σχετικά) όσο και τα Ειδικά Χωροταξικά Πλαίσια (21, 22 και 23 σχετικά).

Σε επίπεδο ρυθμιστικού χωρικού σχεδιασμού, προκύπτει ότι στην συγκεκριμένη περιοχή δεν έχουν καθοριστεί χρήσεις γης με ΓΠΣ, ΣΧΟΟΑΠ, ΤΧΣ, ΖΟΕ ή με άλλο νόμιμο τρόπο. Επιπλέον δεν υπάρχουν εγκεκριμένα διαχειριστικά σχέδια βοσκοτόπων.

2. Ο καθορισμός της χρήσης γης που αναφέρεται στο θέμα γίνεται σύμφωνα με το άρθρο 3 του ν. 1512/1985 (Α' 4) για την εφαρμογή του ν. 4061/2012 της παρ. 2 του άρθρου 4 (Α' 66) δεδομένου ότι δεν έχει προσδιοριστεί συγκεκριμένη χρήση γης για την περιοχή με νόμιμο τρόπο.

3. Από την παραπάνω αλληλογραφία δεν προκύπτει δέσμευση ως προς τη χρήση της υπό παραχώρηση έκτασης, αποφασίζουμε:


Τον καθορισμό χρήσης γης σύμφωνα με το άρθρο 3 του ν. 1512/1985 (Α' 4) για την εφαρμογή του ν. 4061/2012 της παρ. 2 του άρθρου 4 (Α' 66) στα υπόψη τεμάχια με στοιχεία Α1-Α2-Α3-Α4-Α1, έκτασης 11.000,00 τ.μ., και Α1-Α2-...Α8-Α1, έκτασης 12.000,00 τ.μ. τα οποία εμπίπτουν εντός του υπό στοιχεία 1400ιστ χέρσου κοινόχρηστου συνολικής έκτασης 2.969.706 τ.μ. της Συμπληρωματικής Διανομής του αγροκτήματος «Πετρανά» Ν. Κοζάνης έτους 1989, όπως αυτό απεικονίζεται στο τοπογραφικό διάγραμμα του Διπλωματούχου Τοπογράφου Μηχανικού Λαζόγκα Κωνσταντίνου που θεωρήθηκε από την ΥΔΟΜ του Δήμου Κοζάνης και συγκεκριμένα επιτρέπονται πέραν της αγροτικής χρήσης και όλες οι χρήσεις που περιλαμβάνονται στις διατάξεις για την εκτός σχεδίου δόμηση [π.δ./24.5.1985 (Δ' 270)].

Το θεωρημένο τοπογραφικό διάγραμμα αποτελεί αναπόσπαστο τμήμα της παρούσας.

Δεσμεύσεις που προκύπτουν από ειδικότερες διατάξεις και αφορούν στην αξιοποίηση / δόμηση της εν λόγω έκτασης, θα εξεταστούν κατά την διαδικασία λήψης περαιτέρω εγκρίσεων (ΑΕΠΟ, άδεια εγκατάστασης, οικοδομική άδεια κ.λπ.) που απαιτούνται από τις ισχύουσες διατάξεις για την ίδρυση και λειτουργία εγκαταστάσεων σε εκτός σχεδίου περιοχές.

Η παρούσα ισχύει με την προϋπόθεση ότι δεν θίγονται δικαιώματα τρίτων επί της έκτασης, η ύπαρξη των οποίων θα πρέπει να διερευνηθεί από την υπηρεσία εφαρμογής των διατάξεων του ν. 4061/2012 (Α' 66) πριν την ολοκλήρωση της διαδικασίας της παρ. 2 του άρθρου 4.


Μετά την ολοκλήρωση της διαδικασίας θα πρέπει να ενημερωθεί σχετικά ο ΟΠΕΚΕΠΕ.

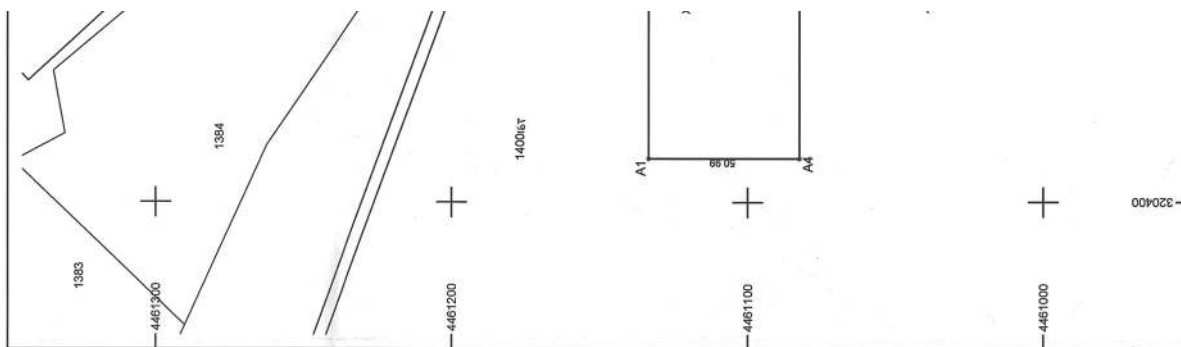

Υ/Δ ΤΟΥ ΔΡΕΘΟΥ 8 ΤΟΥ Ν.1559/1988 (Α.75)
Σύμφωνα με τα στοιχεία που προωθούνται δισκοει χάρτη το γεωμετρικό του σκελετού στο παρόν τοπογραφικό
σημείο, του έργου, σύμφωνα με:



Ο Μηχανικός


ΚΩΝΙΝΟΣ ΣΤΑΛΑΖΟΓΚΑΣ
ΔΙΕΥΘΥΝΤΗΣ ΤΕΧΝΙΚΗΣ ΔΙΑΧΕΙΡΙΣΗΣ
ΕΘΝΙΚΟ ΤΥΠΟΓΡΑΦΕΙΟ
ΜΕΛΟΣ Τ.Ε.Ε. (ΕΠΙΧΕΙΡΗΣΗ) ΠΟΛΥΤΕΧΝΕΙΟΥ
ΔΙΕΥΘΥΝΣΗ ΤΕΧΝΙΚΗΣ ΔΙΑΧΕΙΡΙΣΗΣ
Α.Φ.Μ. 947.80030 - Α.Δ.Υ. ΚΕΣΣΑΝΤΕ

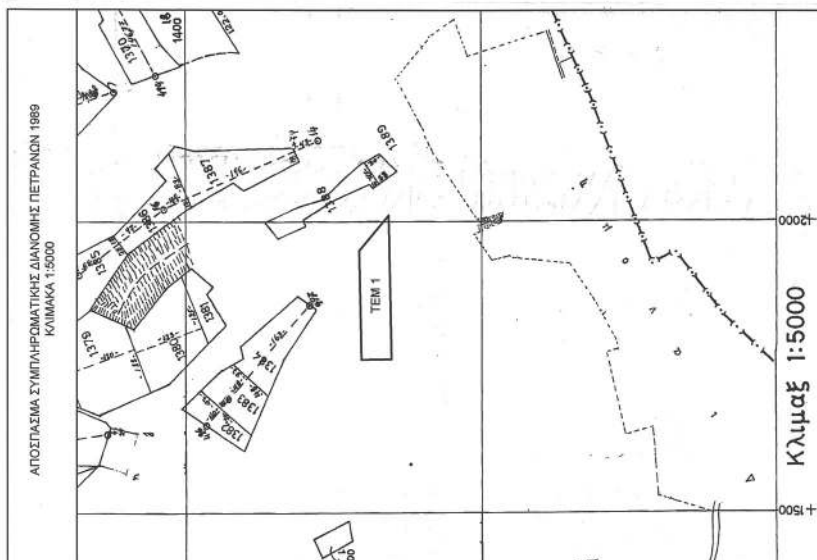



		ΣΥΝΤΕΛΕΣΤΕΣ ΟΡΙΣΜ ΤΕΜ 1					
		ΕΡΓΑ '87		HATT '40*15 - '14*5		HATT '40*15 - '1*51	
α/α		X	Y	X	Y	X	Y
A1	320414.939	4461133.415	-6735.994	3994.237	1763.710	3705.061	
A2	320600.897	4461133.415	-6549.685	3998.508	1949.632	3708.771	
A3	320660.436	4461082.422	-6488.991	3648.899	2010.176	3595.979	
A4	320414.939	4461092.422	-6734.423	3643.890	1764.772	3954.081	

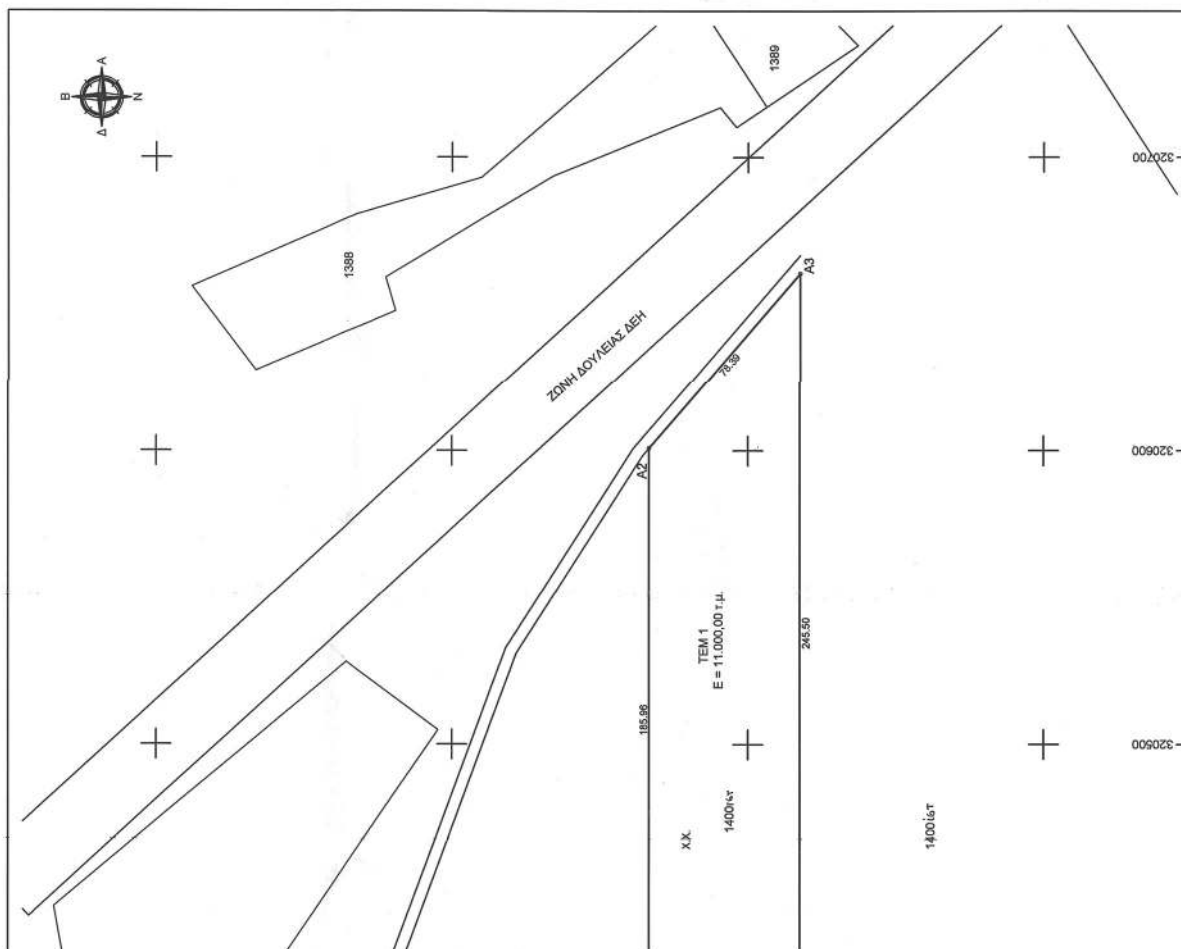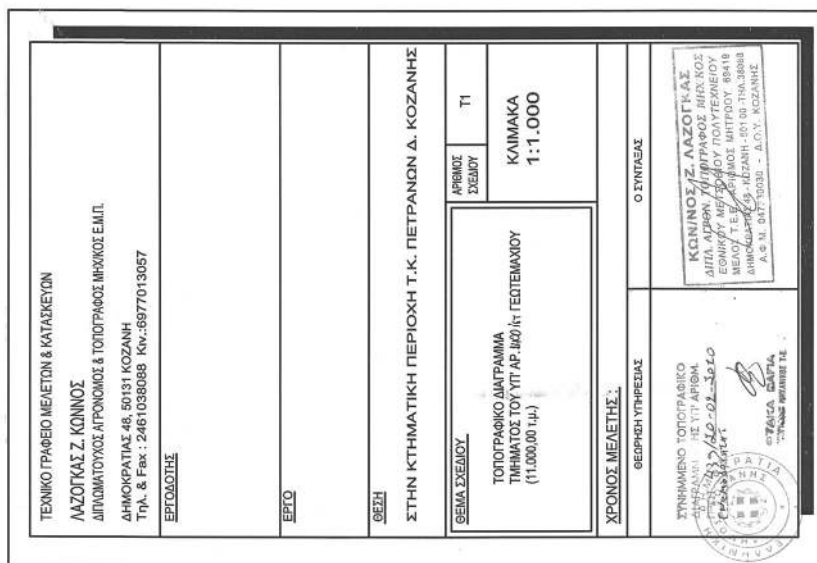

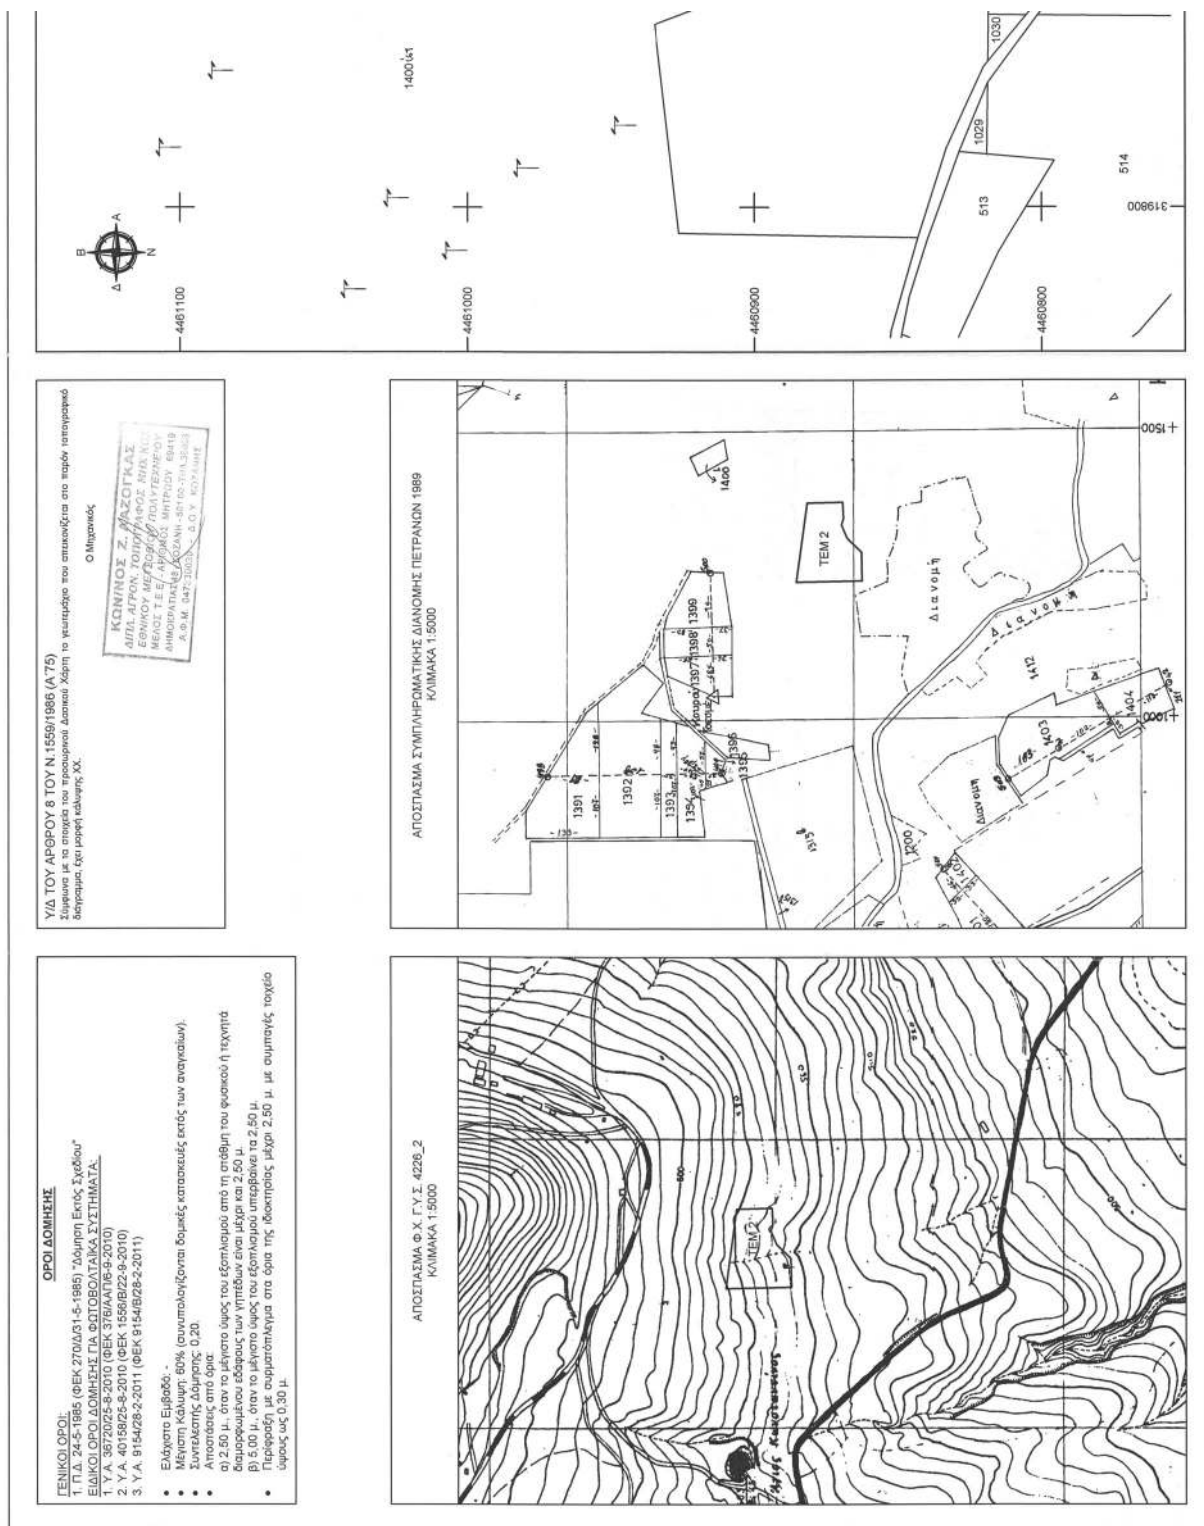

Η απόφαση αυτή να δημοσιευθεί στην Εφημερίδα της Κυβερνήσεως.

Κοζάνη, 27 Αυγούστου 2020

Ο Συντονιστής Αποκεντρωμένης Διοίκησης

ΒΑΣΙΛΕΙΟΣ ΜΙΧΕΛΑΚΗΣ