



ΕΦΗΜΕΡΙΔΑ ΤΗΣ ΚΥΒΕΡΝΗΣΕΩΣ ΤΗΣ ΕΛΛΗΝΙΚΗΣ ΔΗΜΟΚΡΑΤΙΑΣ

17 Σεπτεμβρίου 2020

ΤΕΥΧΟΣ ΤΕΤΑΡΤΟ

Αρ. Φύλλου 574

ΑΠΟΦΑΣΕΙΣ

Αριθμ. ΥΠΕΝ/ΔΝΕΠ/82809/3601

Καθορισμός συμπληρωματικών ειδικών όρων και περιορισμών δόμησης στο διατηρητέο κτίριο επί της οδού Ιβύκου 6, στην περιοχή Παγκρατίου, στο Ο.Τ. 53061 του εγκεκριμένου ρυμοτομικού σχεδίου του Δήμου Αθηναίων Νομού Αττικής.

**Ο ΥΦΥΠΟΥΡΓΟΣ
ΠΕΡΙΒΑΛΛΟΝΤΟΣ ΚΑΙ ΕΝΕΡΓΕΙΑΣ**

Έχοντας υπόψη:

1. Τις διατάξεις των παρ. 3.α και 3.γ του άρθρου 6 του ν. 4067/2012 «Νέος Οικοδομικός Κανονισμός» (Α' 79), όπως ισχύει.

2. Το άρθρο 90 του Κώδικα Νομοθεσίας για την Κυβέρνηση και τα κυβερνητικά όργανα (άρθρο πρώτο του π.δ. 63/2005, Α' 98), όπως διατηρήθηκε σε ισχύ με την παρ. 22 του άρθρου 119 του ν. 4622/2019 (Α' 133).

3. Το π.δ. 132/2017 «Οργανισμός Υπουργείου Περιβάλλοντος και Ενέργειας» (Α' 160).

4. Την υπό στοιχεία ΥΠΕΝ/ΥΠΡΓ/67414/8290/23-07-2019 κοινή απόφαση του Πρωθυπουργού και του Υπουργού Περιβάλλοντος και Ενέργειας «Ανάθεση αρμοδιοτήτων στον Υφυπουργό Περιβάλλοντος και Ενέργειας, Δημήτριο Οικονόμου» (Β' 3107).

5. Το υπ' αρ. 26/11/25-06-2019 πρακτικό του Συμβουλίου Αρχιτεκτονικής (Σ.Α.) της Περιφερειακής Ενότητας Κεντρικού Τομέα Αθηνών.

6. Την από 29-01-2020 αιτιολογική έκθεση της Διεύθυνσης Αρχιτεκτονικής, Οικοδομικών Κανονισμών και Αδειοδοτήσεων του Υπουργείου Περιβάλλοντος και Ενέργειας και το υπό στοιχεία ΥΠΕΝ/ΔΑΟΚΑ/112152/4191/29-01-2020 έγγραφο της ίδιας υπηρεσίας προς το Δήμο Αθηναίων και τους ενδιαφερόμενους.

7. Την από 04-02-2020 (υπό στοιχεία ΥΠΕΝ/ΔΑΟΚΑ/12425/352/04-02-2020) δήλωση της φερόμενης ως ιδιοκτήτριας εταιρείας "C.K. Architects", δια του εκπροσώπου της, για την αποδοχή της από 29-01-2020 αιτιολογικής έκθεσης.

8. Την υπ' αρ. 6η πράξη/συν. 1η/06-03-2020 γνωμοδότηση του Κεντρικού Συμβουλίου Αρχιτεκτονικής.

9. Τα υπ' αρ. 035572/12-02-2020, 038710/14-02-2020 και υπ' αρ. 113912/27-05-2020 έγγραφα της Διεύθυνσης Κτιριακής Υποδομής του Δήμου Αθηναίων, για την

τήρηση της διαδικασίας της παρ. 3.α του άρθρου 6 του ν. 4067/2012 (Α' 79).

10. Το γεγονός ότι από τις κανονιστικές διατάξεις αυτής της απόφασης δεν προκαλείται δαπάνη σε βάρος του κρατικού προϋπολογισμού και του προϋπολογισμού του οικείου Δήμου.

11. Το γεγονός ότι η παρούσα απόφαση δεν εμπίπτει στο πεδίο εφαρμογής του άρθρου 109 του ν. 4622/2019, καθότι ως πράξη με μικτό χαρακτήρα, διαθέτει στοιχεία εν μέρει ατομικά και εν μέρει κανονιστικά, ο διαχωρισμός των οποίων δεν είναι δυνατός [σχετ. η υπ' αρ. 59/7-2-2020 (ΑΔΑ: Ω5Α146ΜΓΨ7-Δ1Ε) εγκύκλιος του Υπουργού Επικρατείας «Οδηγίες εφαρμογής του άρθρου 109 του ν. 4622/2019 (Α' 133) σχετικά με την αρμοδιότητα των Προϊσταμένων Γενικών Διευθύνσεων των Υπουργείων για την τελική υπογραφή ατομικών διοικητικών πράξεων»], αποφασίζουμε:

Α. Στο ακίνητο που βρίσκεται επί της οδού Ιβύκου 6, στην περιοχή Παγκρατίου, στο Ο.Τ. 53061 του εγκεκριμένου ρυμοτομικού σχεδίου του Δήμου Αθηναίων, που περιλαμβάνει κτίριο το οποίο χαρακτηρίστηκε ως διατηρητέο με την υπ' αρ. 13335/2839/25-05-2000 απόφαση του Υπουργού Περιβάλλοντος, Χωροταξίας και Δημοσίων Έργων (Δ' 393), επιτρέπονται τα εξής:

1. Η αποκατάσταση των αρχιτεκτονικών και μορφολογικών στοιχείων του.

2. Εσωτερικές διαρρυθμίσεις.

3. Η ενίσχυση του φέροντα οργανισμού του διατηρητέου κτιρίου.

4. Η δημιουργία νέου στατικού φορέα από σπλισμένο σκυρόδεμα.


5. Η προσθήκη νέου κτιρίου καθ' ύψος (4 όροφοι).




Β. Οι ανωτέρω επιτρεπόμενες εργασίες επισκευής και αποκατάστασης του διατηρητέου κτιρίου, ενίσχυσης φέροντα οργανισμού και δημιουργίας νέου, καθώς και προσθήκης καθ' ύψος, πραγματοποιούνται σύμφωνα με τις ισχύουσες πολεοδομικές διατάξεις, όπως περιγράφονται στην τεχνική έκθεση και φαίνονται στα δέκα (10) σχετικά πρωτότυπα διαγράμματα της αρχιτεκτονικής μελέτης: διάγραμμα κάλυψης σε κλίμακα 1:100, επτά (7) κατόψεις, μία (1) τομή και μία (1) όψη, σε κλίμακα 1:50, που θεωρήθηκαν από τον Προϊστάμενο της Διεύθυνσης Τοπογραφικών Εφαρμογών και που αντίτυπά τους σε φωτοσμίκρυνση συνδημοσιεύονται με την παρούσα απόφαση.

Γ. Κατά τα λοιπά εξακολουθούν να ισχύουν οι διατάξεις της υπ' αρ. 13335/2839/25-05-2000 απόφασης του Υπουργού Περιβάλλοντος, Χωροταξίας και Δημοσίων Έργων «Χαρακτηρισμός ως διατηρητέων ογδόντα ενός (81) κτιρίων που βρίσκονται στην εντός του εγκεκριμέ-


νου ρυμοτομικού σχεδίου περιοχή Μετς - Παγκρατίου του δήμου Αθηναίων και καθορισμός ειδικών όρων και περιορισμών δόμησης αυτών» (Δ' 393).


Δ. Η ισχύς της παρούσας απόφασης αρχίζει από τη δημοσίευσή της στην Εφημερίδα της Κυβερνήσεως.

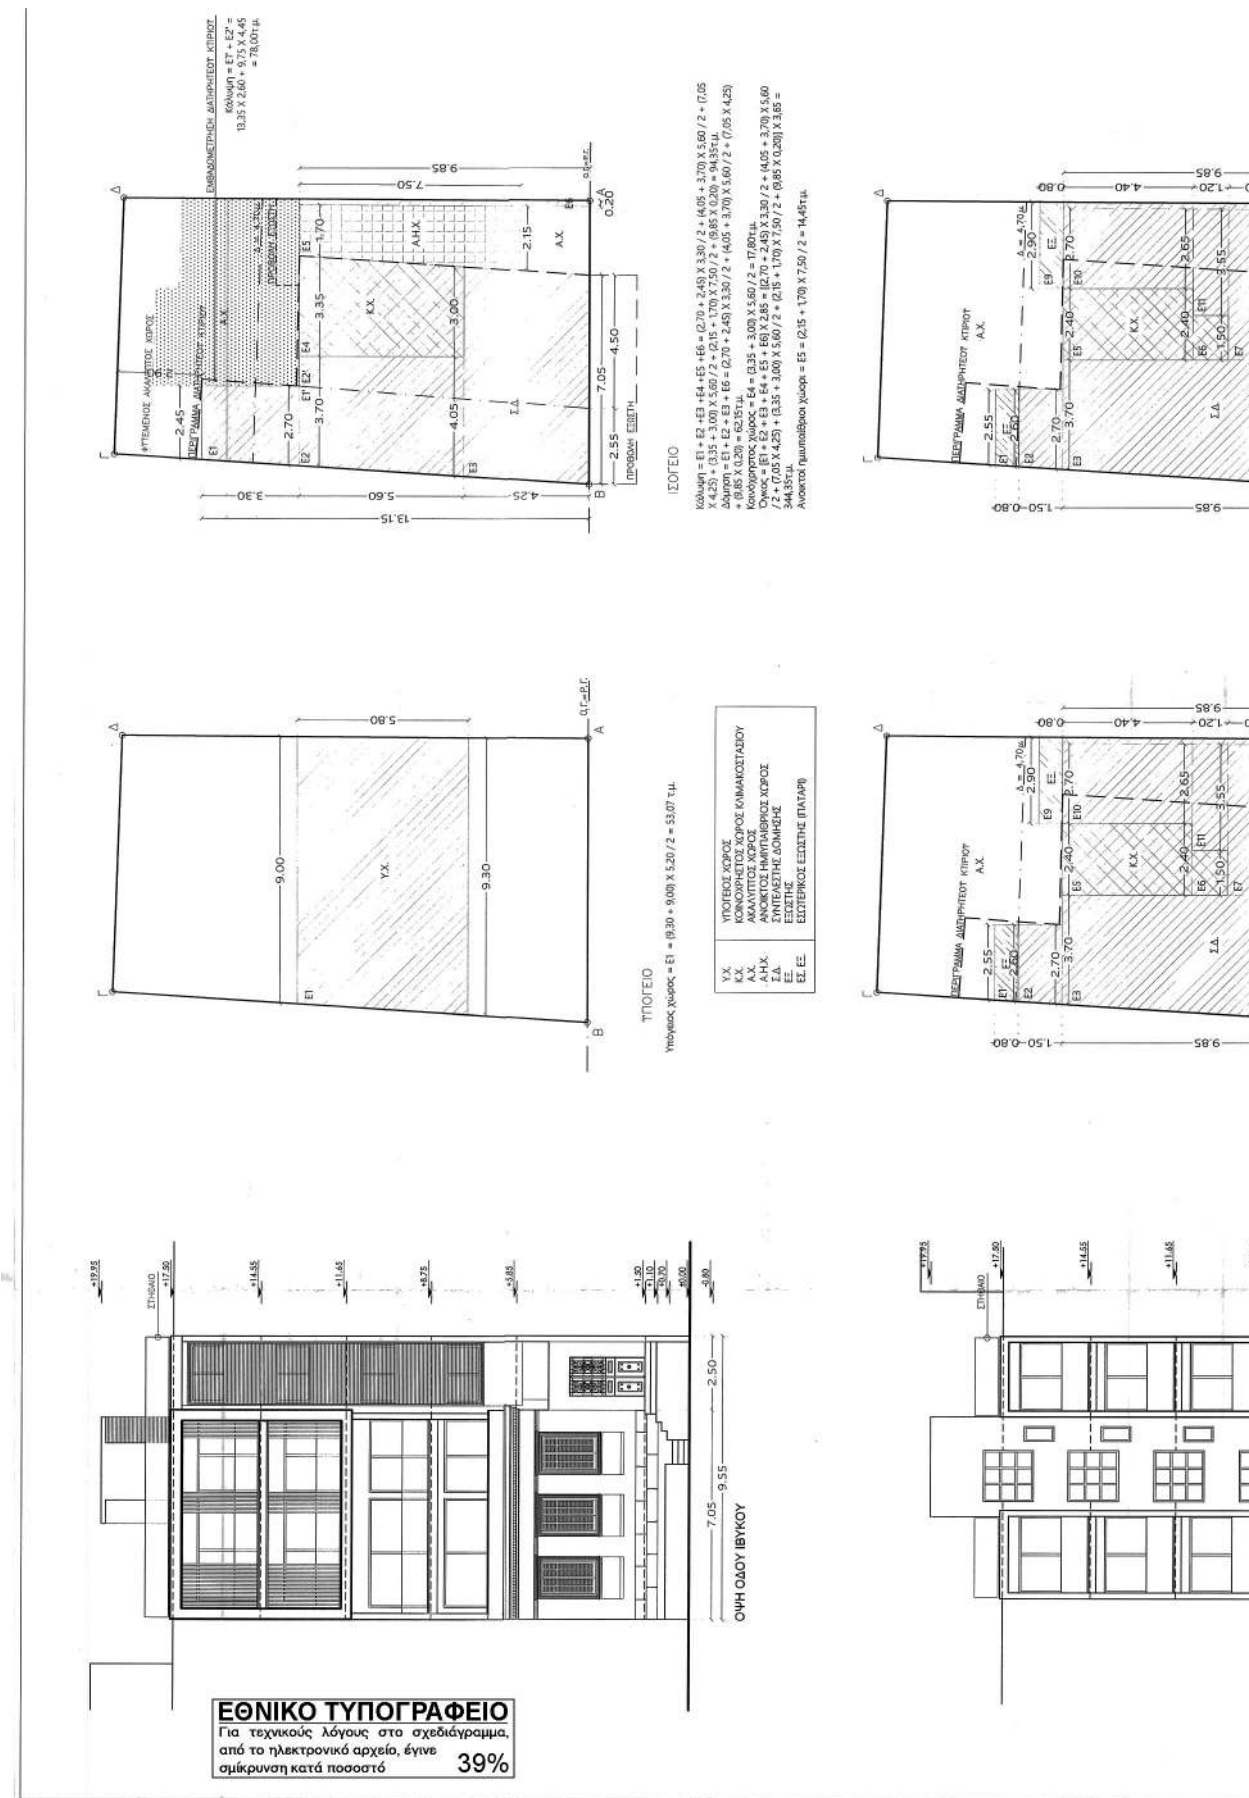


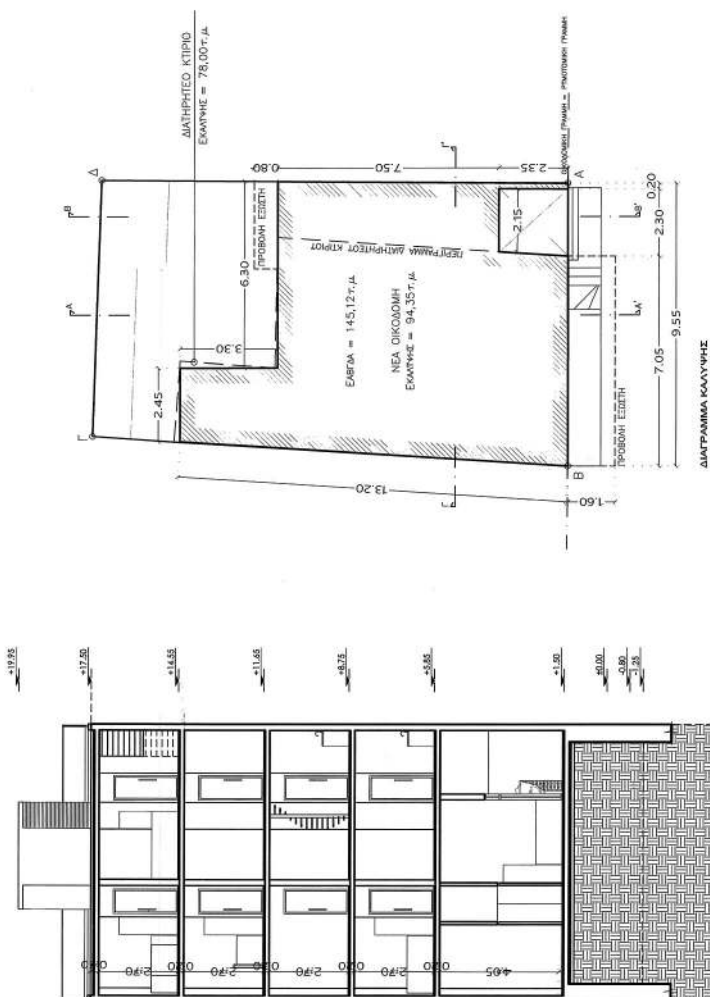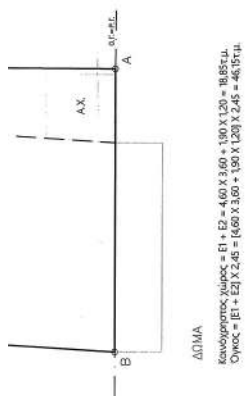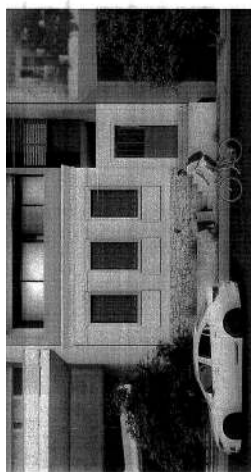



ΥΠΟΥΡΓΕΙΟ ΠΕΡΙΒΑΛΛΟΝΤΟΣ ΚΑΙ ΕΝΕΡΓΕΙΑΣ ΘΕΩΡΗΘΗΚΕ ΜΕ ΤΗΝ ΥΠ' ΑΡΙΘ.82809/3601/27-08-2020 ΠΡΑΞΗ	Η ΠΡΟΪΣΤΑΜΕΝΗ ΤΗΣ ΔΙΕΥΣΗΣ ΤΟΠΟΓΡΑΦΙΚΩΝ ΕΦΑΡΜΟΓΩΝ ΑΝΔΡΙΑΝΑ ΚΑΤΣΙΝΑ ΤΟΠΟΓΡΑΦΟΣ ΜΗΧΑΝΙΚΟΣ	ΕΡΓΟΔΟΤΗΣ CK Architects	ΕΡΓΟ ΠΡΟΣΘΗΚΗ ΣΕ ΔΙΑΤΗΡΗΤΕΟ ΚΤΙΡΙΟ ΕΛΛΗΝ ΡΥΘΜΙΣΗ	ΟΡΙΣΜΟΣ ΙΒΥΚΟΥ 6, ΑΘΗΝΑ	ΜΕΛΕΤΗΤΕΣ ΤΕΧΝΙΚΟ ΓΡΑΦΕΙΟ ΠΡΩΙΟΣ ΜΙΧΑΛΗΣ & ΣΥΝΕΡΓΑΤΕΣ	Θ.Ε.Μ.Α ΔΙΑΓΡΑΜΜΑ ΔΟΜΗΣΗΣ ΟΙΚΟΠΕΔΟΥ ΑΒΓΔΑ ΑΡ. ΣΧΕΔΙΟΥ ΔΔ	ΚΛΙΜΑΚΑ 1 : 100	ΧΡΟΝΟΣ ΜΕΛΕΤΗΣ ΜΑΪΟΣ 2019	ΤΙΤΛΟΣ ΠΡΩΙΟΣ Π. ΜΙΧΑΛΑ ΔΙΠΛ. ΑΡΧΙΤΕΚΤΟΝΙΚΟΝ ΜΗΧΑΝΙΚΟΣ ΠΕΡΙΣΤΕΤΗΝΟΝ ΟΙΚΟΥΣ ΜΕΛΟΣ Τ.Ε.Ε. ΚΑΙ Κ.Ε. 09/200-34 ΤΕΧΝΟΓΡΑΦΟΣ ΑΦΗΓ.0302/2585-ΔΟΥ ΜΑΧΩΝΙΣ ΒΟΥΛΗ	ΣΦΡΑΓΙΔΑ ΚΕΝΤΡΙΚΟ ΣΥΜΒΟΥΛΙΟ ΑΡΧΙΤΕΚΤΟΝΙΚΗΣ Το κεντρικό συμβούλιο αποτελείται από 12 μέλη το Ε.Κ.Α. την 6-5-2020 και εγκρίνει το σχέδιο με αριθμό 1. ΠΡΟΪΣΤΑΜΕΝΗ Ε. ΚΑΡΑΚΟΤΡΑΧΗ
--	--	---------------------------------------	--	---------------------------------------	---	--	-------------------------------	---	--	--

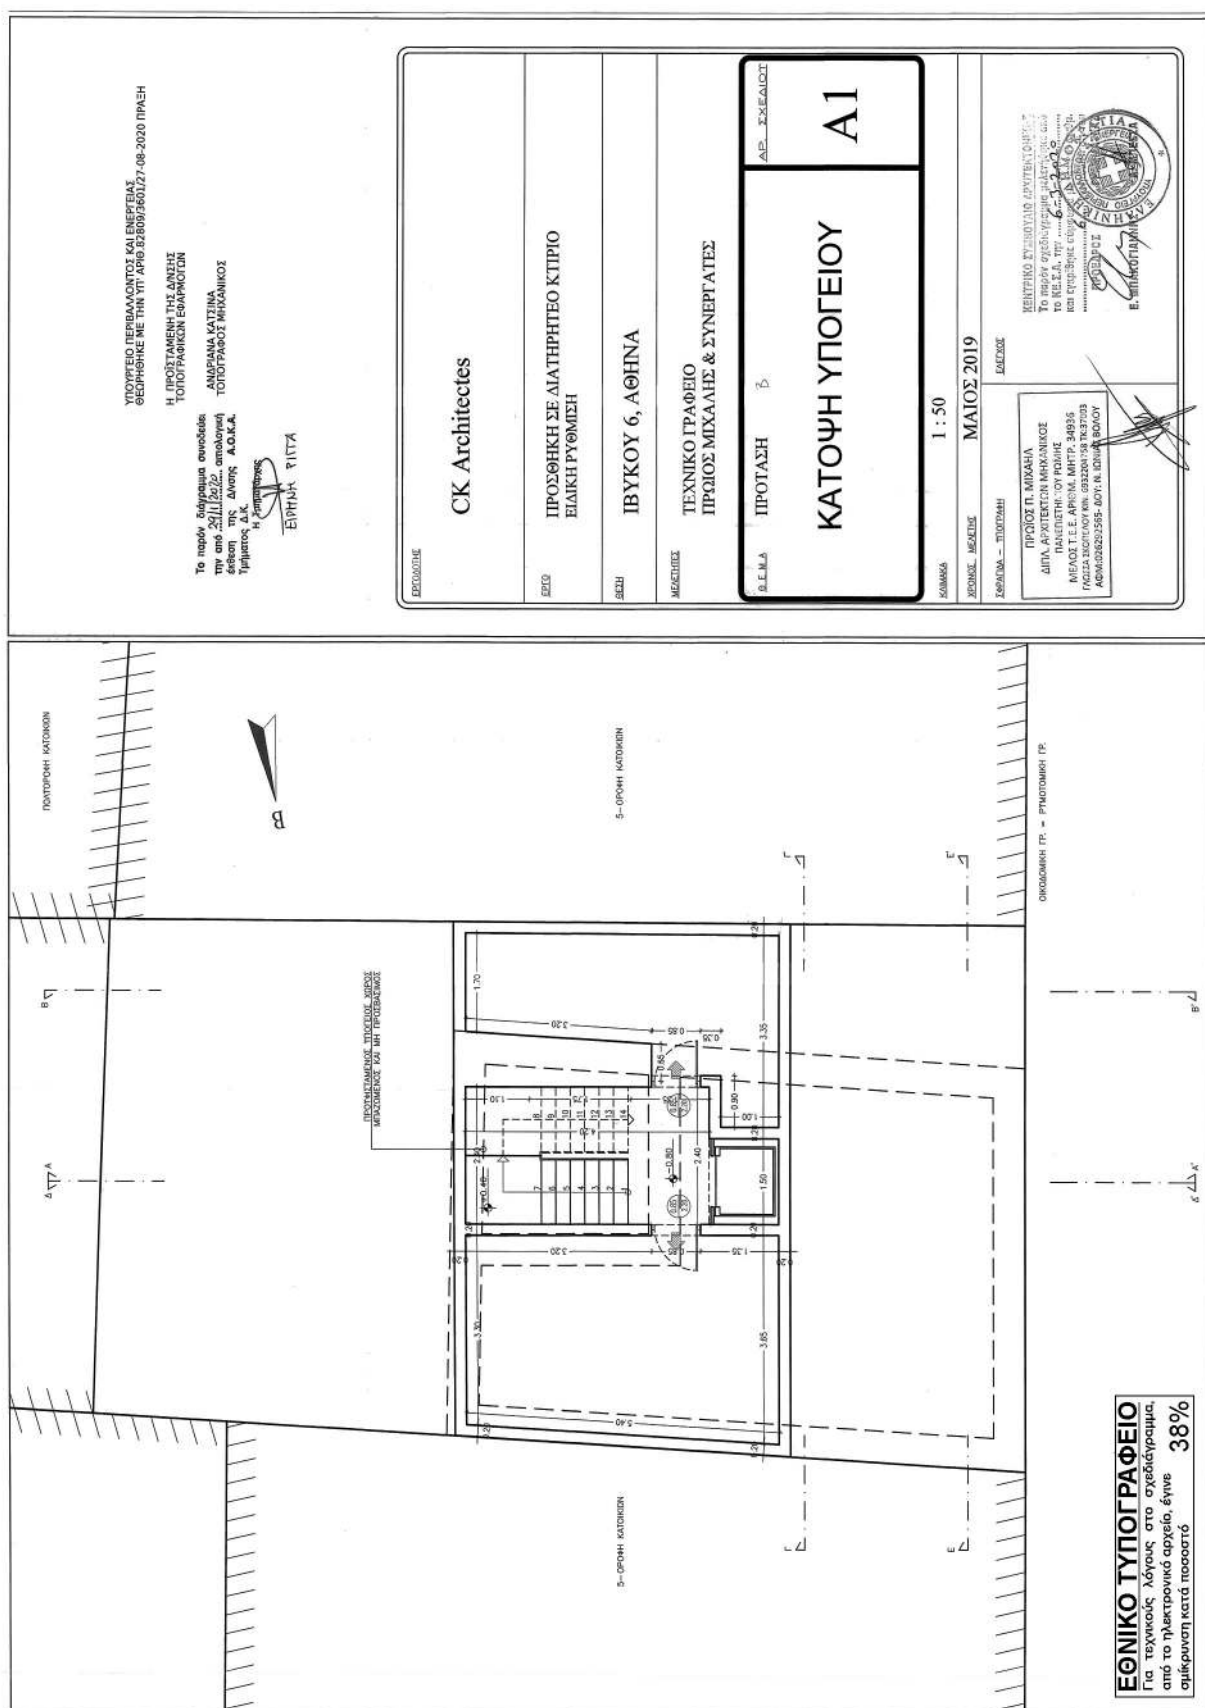

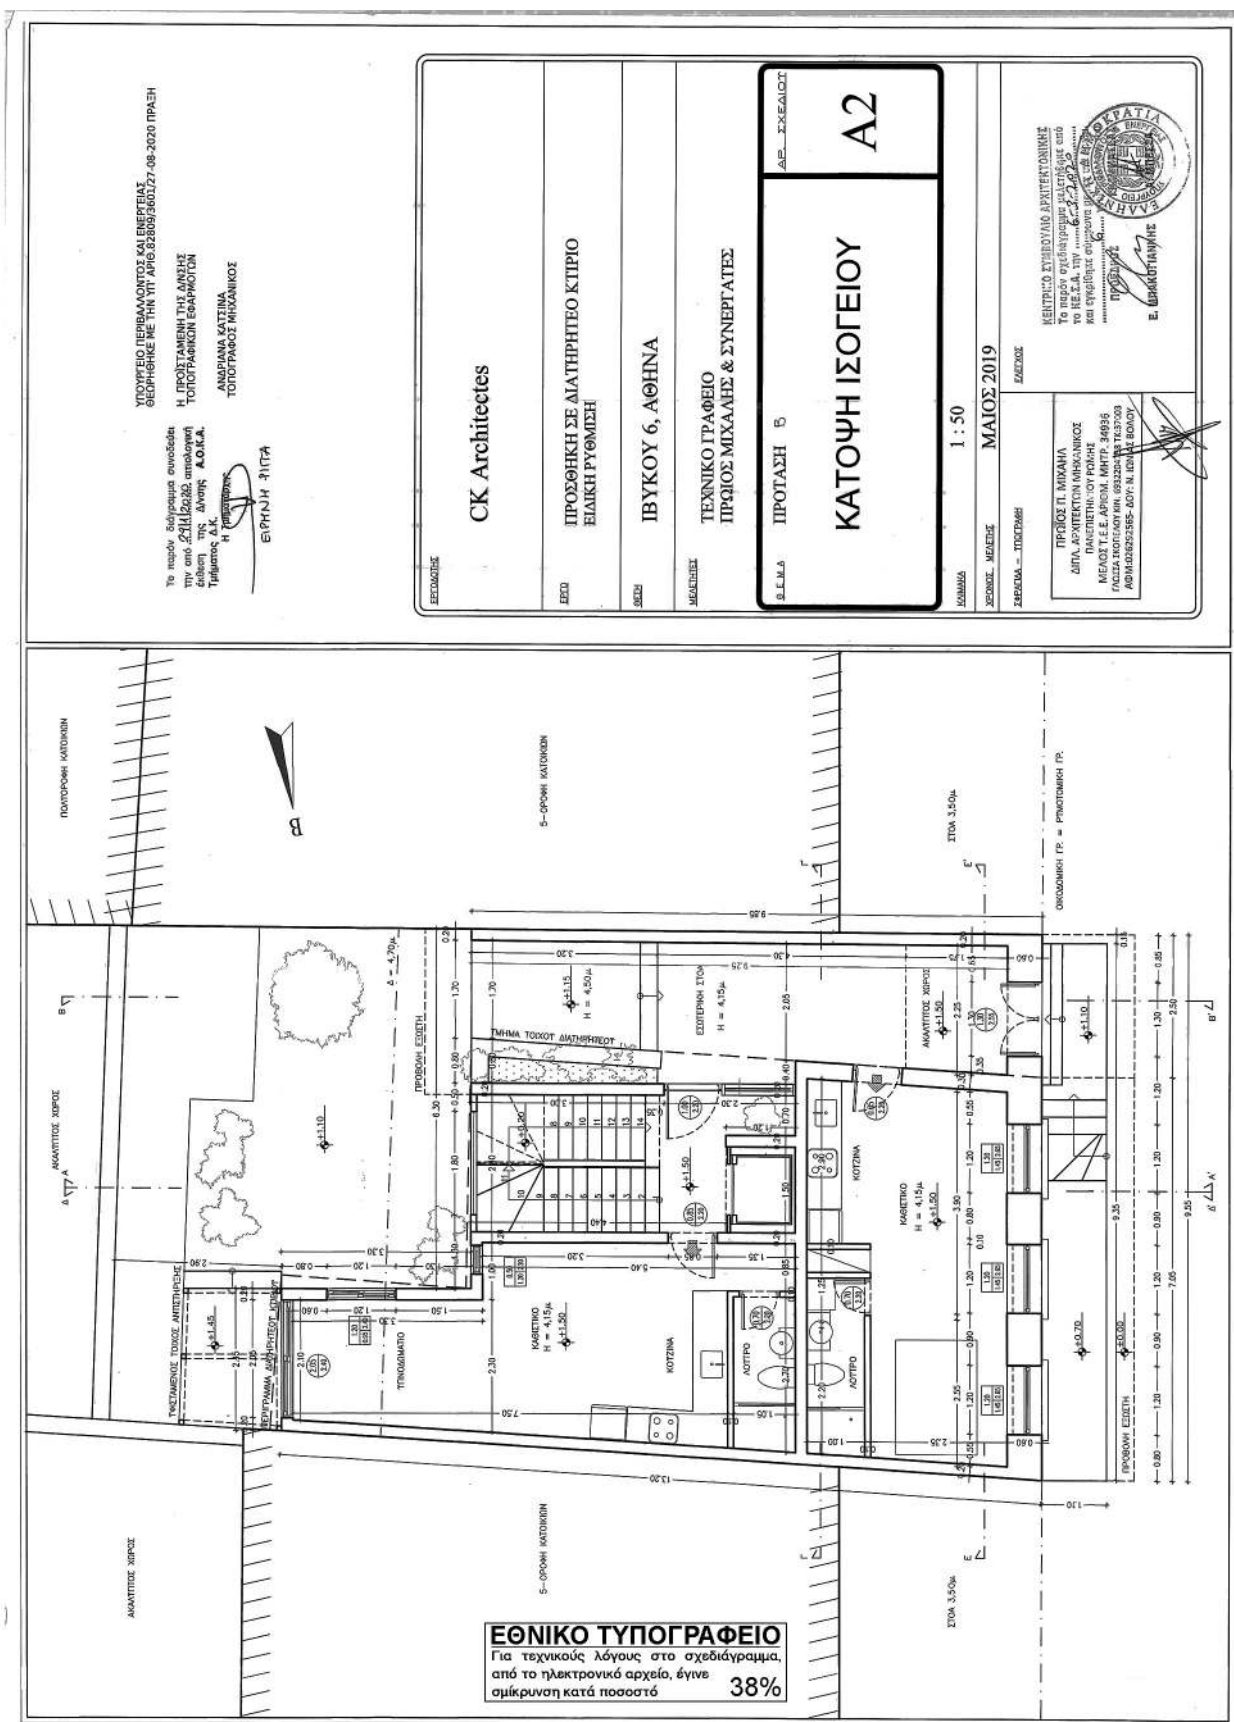


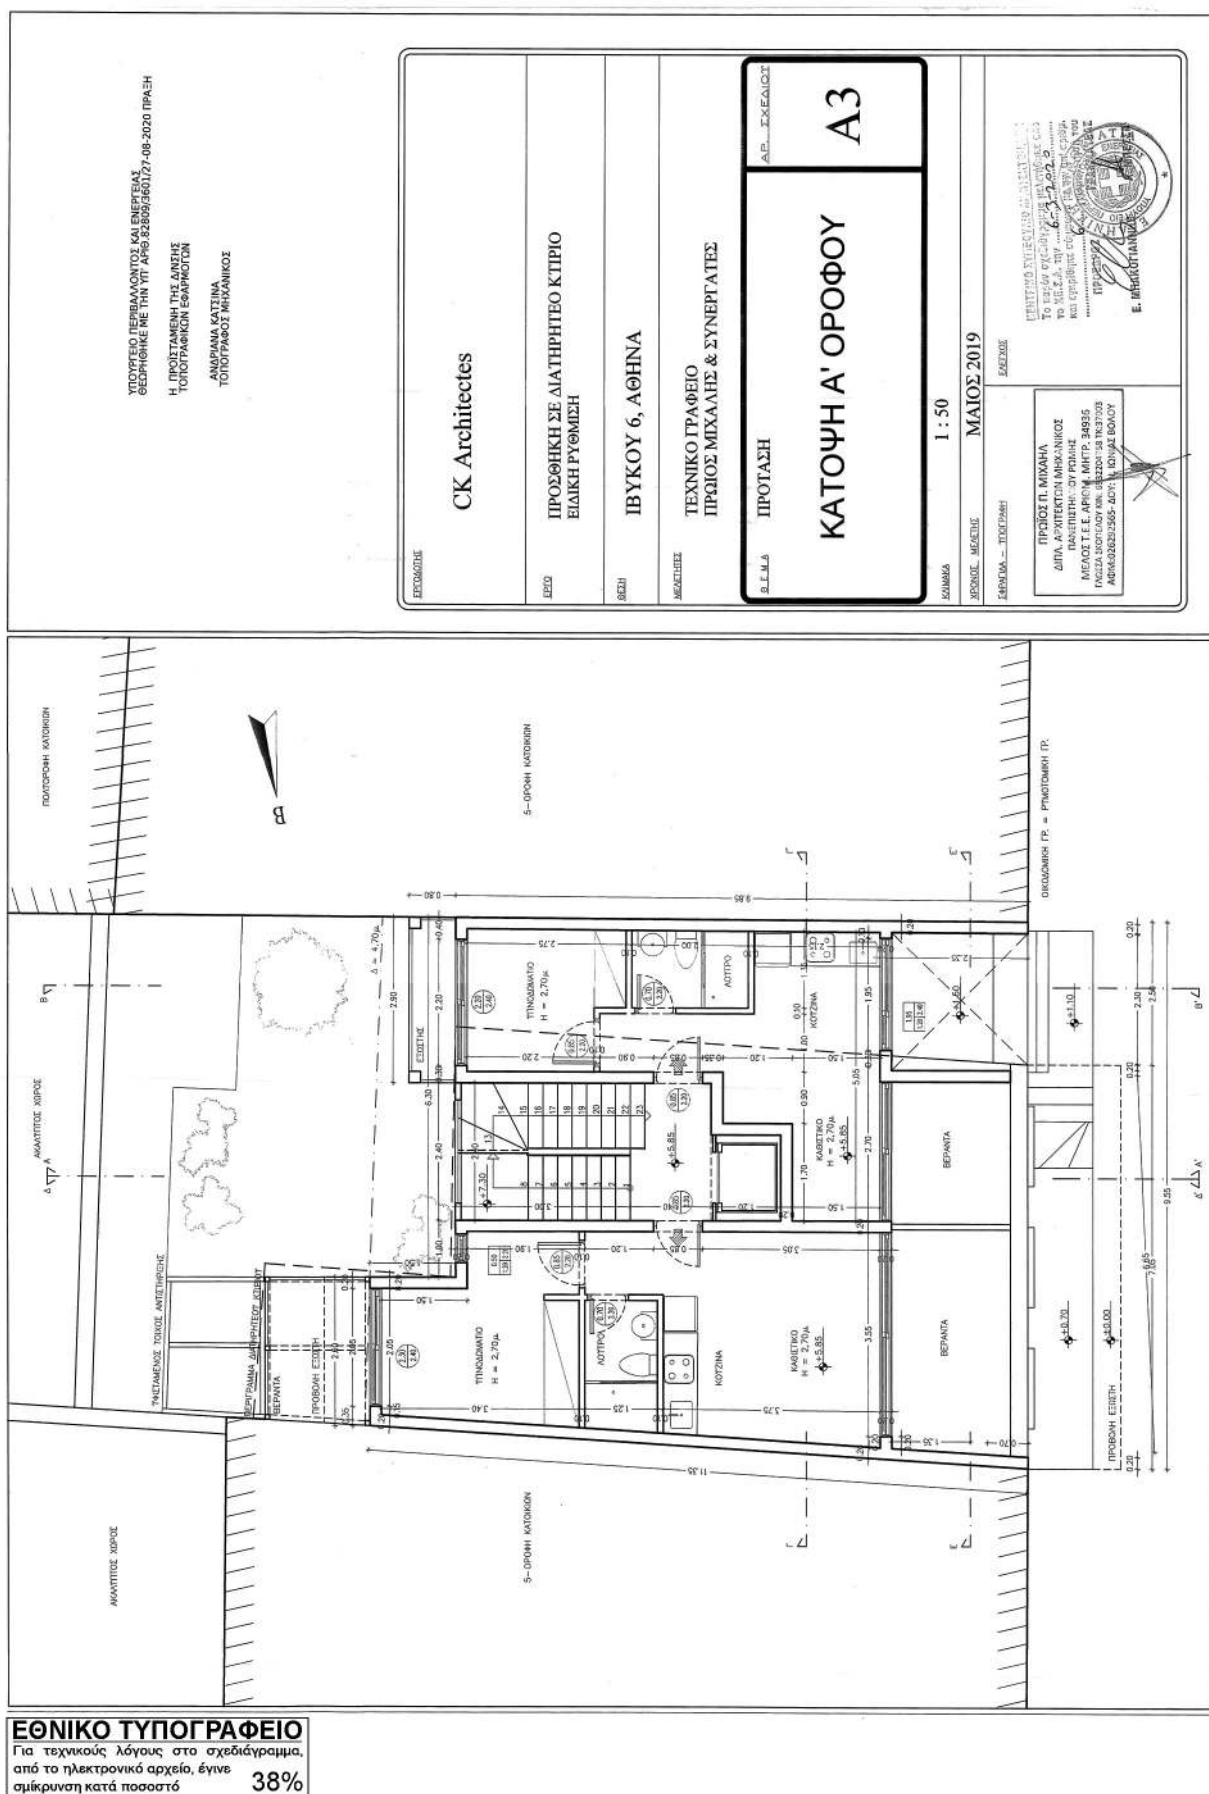

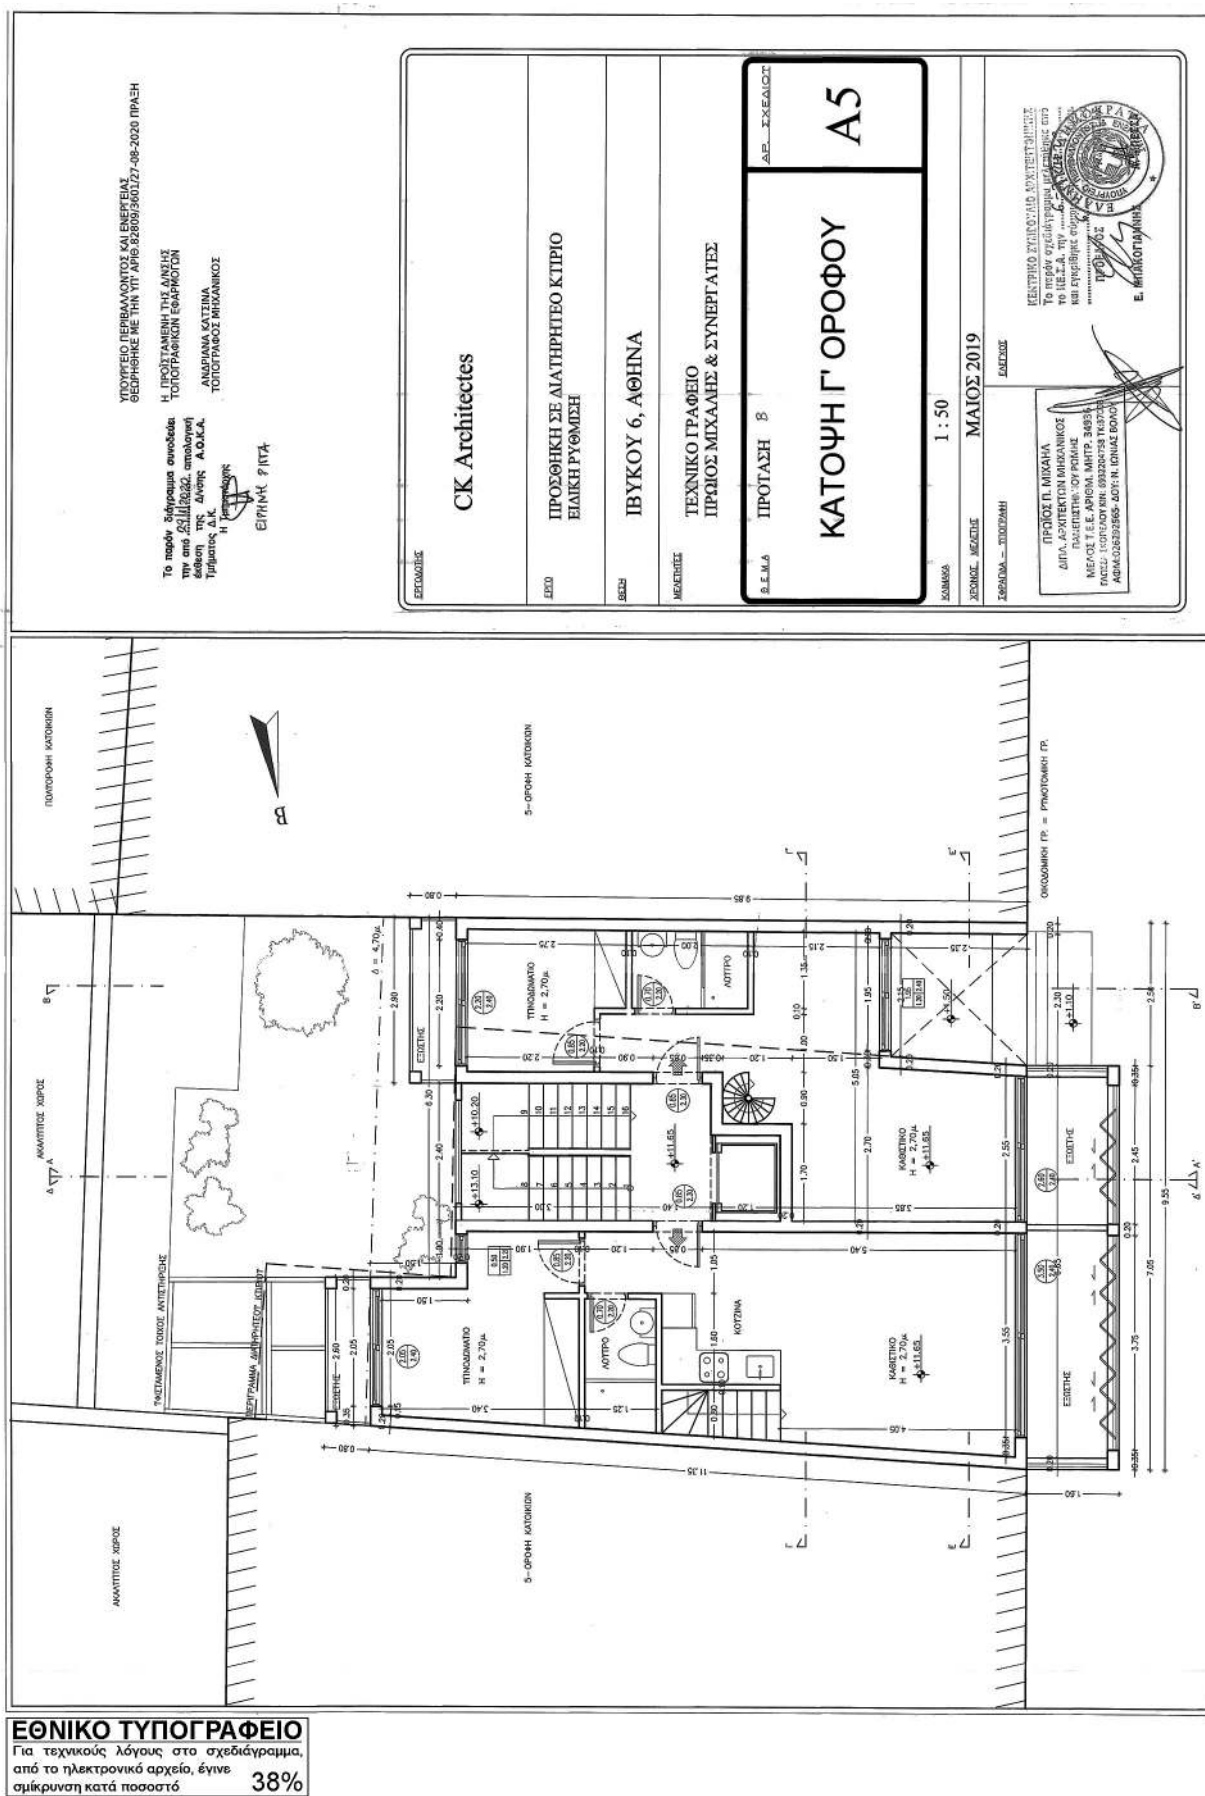


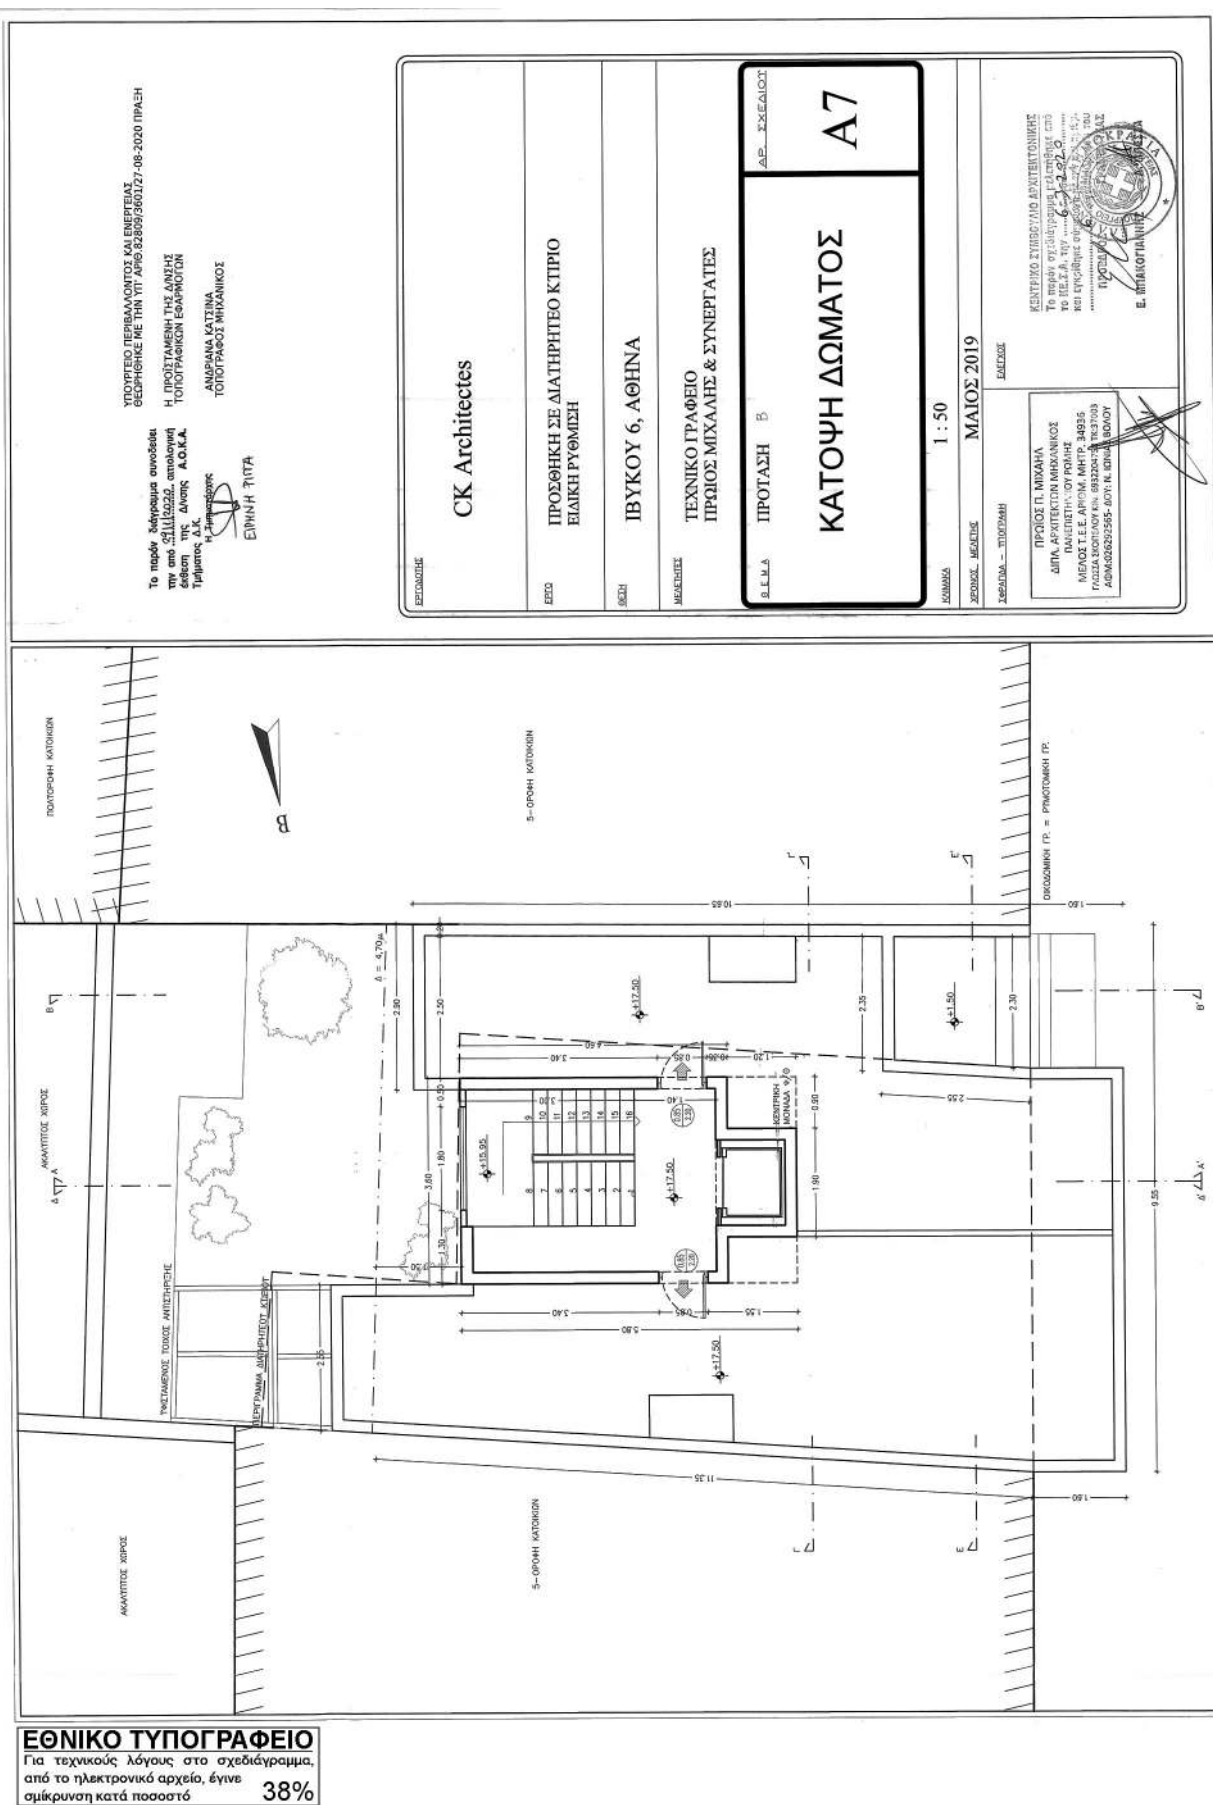

ΕΘΝΙΚΟ ΤΥΠΟΓΡΑΦΕΙΟ
Για τεχνικούς λόγους στο σχεδιάγραμμα,
από το ηλεκτρονικό αρχείο, έγινε
σμίκρυνση κατά ποσοστό **39%**

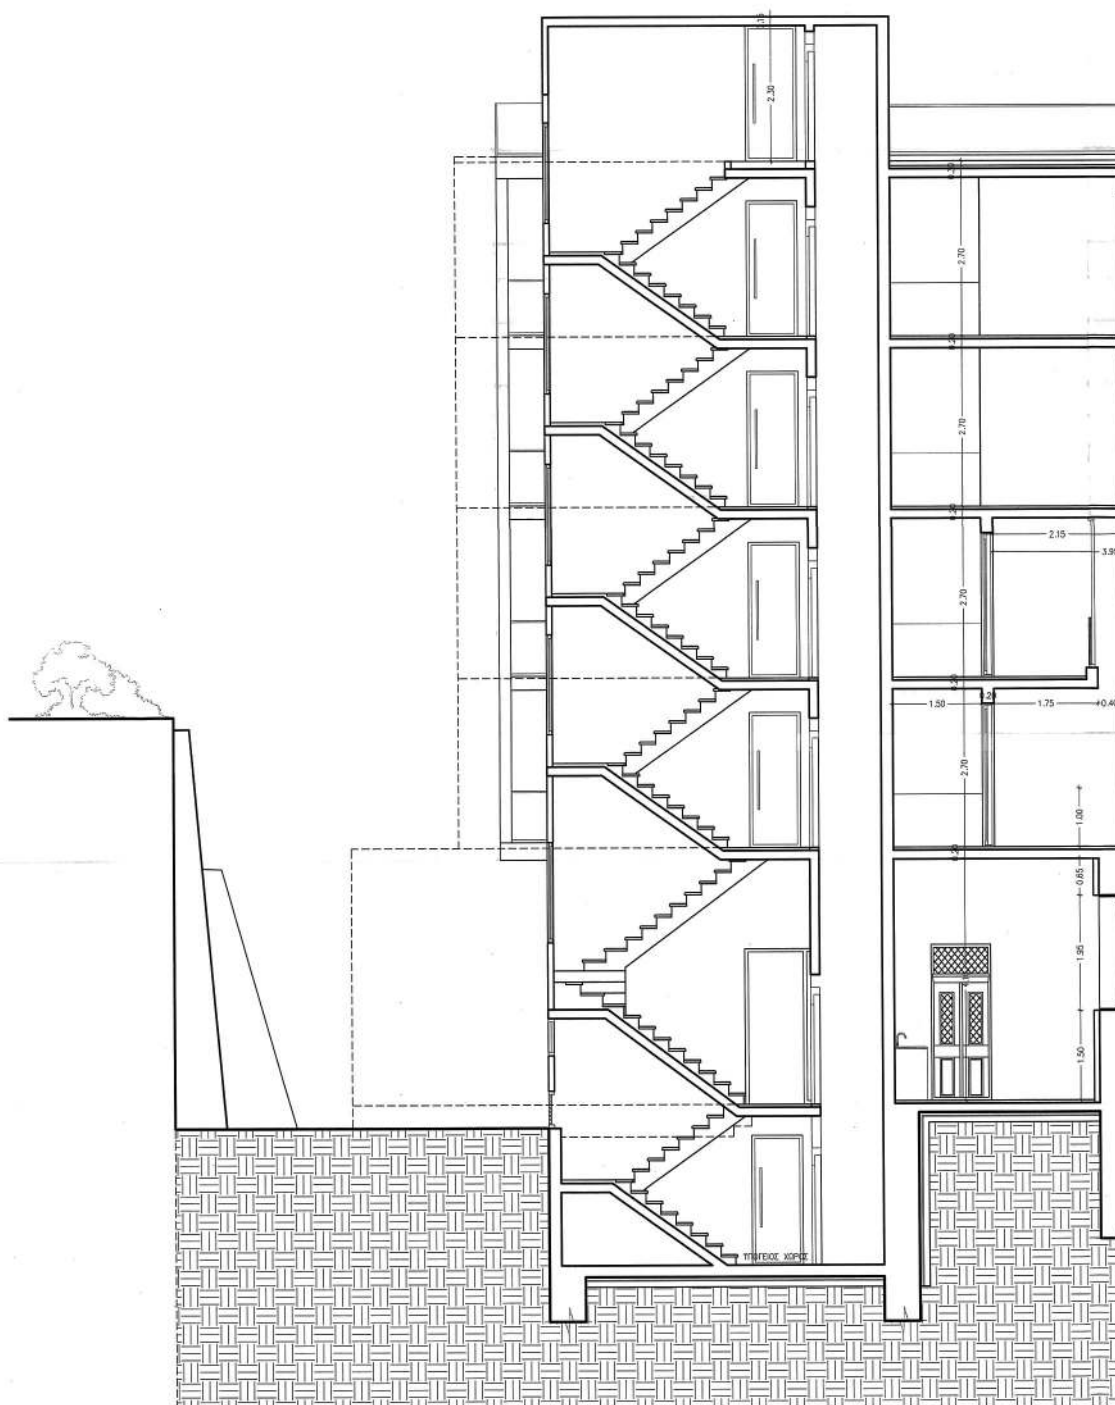

ΤΟΜΗ Α - Α'

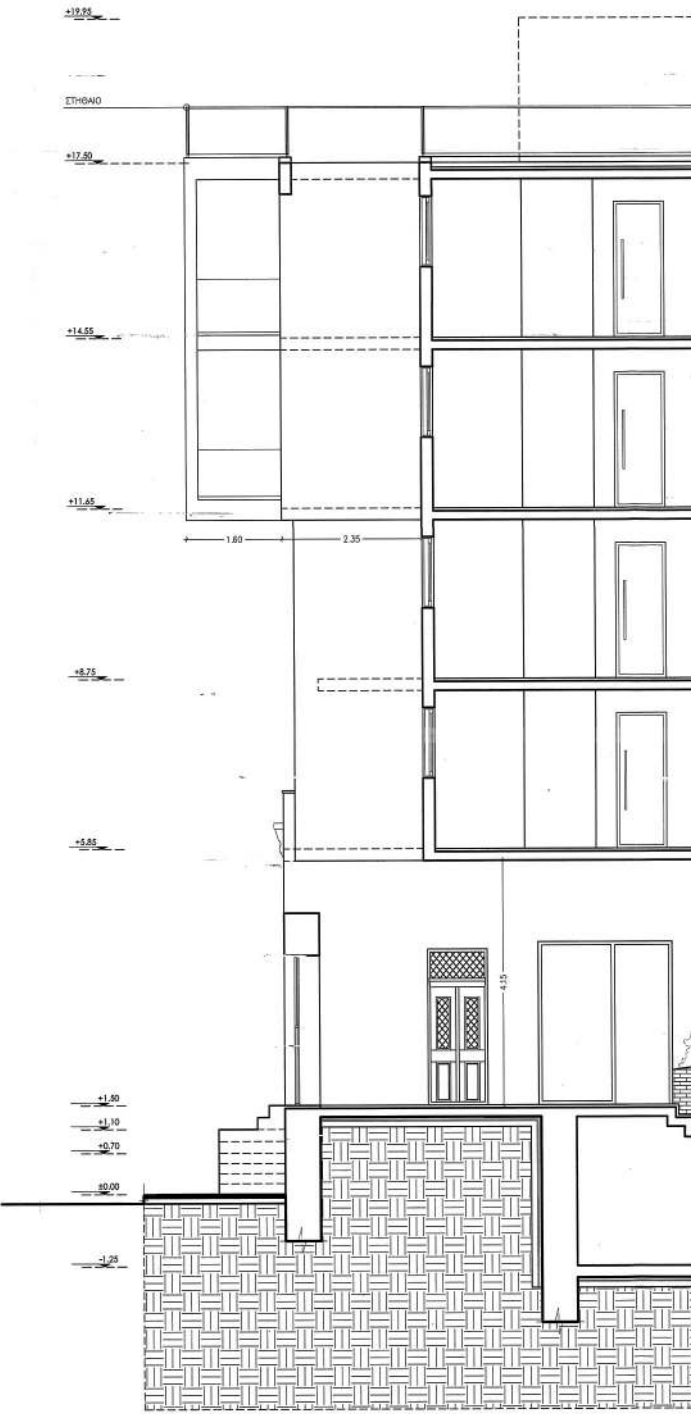




	ΥΠΟΥΡΓΕΙΟ ΠΕΡΙΒΑΛΛΟΝΤΟΣ ΚΑΙ ΕΝΕΡΓΕΙΑΣ ΓΕΩΡΓΙΟΣ ΜΕΤΑΝ ΥΠ. ΑΡΘΡ. 22899/360127-08-2020 ΠΡΑΞΗ Η ΠΡΟΣΤΑΜΕΝΗ ΤΗΣ Δ/ΝΣΗΣ ΤΟΠΟΓΡΑΦΙΚΩΝ ΕΦΑΡΜΟΓΩΝ ΑΝΔΡΙΑΝΑ ΚΑΤΣΙΝΑ ΤΟΠΟΓΡΑΦΟΣ ΜΗΧΑΝΙΚΟΣ <table border="1"> <tr> <td colspan="2">ΕΡΓΟΔΟΤΗΣ</td> </tr> <tr> <td colspan="2">CK Architectes</td> </tr> <tr> <td>ΕΡΓΟ</td> <td>ΠΡΟΣΘΗΚΗ ΣΕ ΔΙΑΤΗΡΗΤΕΟ ΚΤΙΡΙΟ ΕΙΔΙΚΗ ΡΥΘΜΙΣΗ</td> </tr> <tr> <td>ΘΕΣΗ</td> <td>ΙΒΥΚΟΥ 6, ΑΘΗΝΑ</td> </tr> <tr> <td>ΜΕΛΕΤΗΤΕΣ</td> <td>ΤΕΧΝΙΚΟ ΓΡΑΦΕΙΟ ΠΡΩΙΟΣ ΜΙΧΑΗΛΣ & ΣΥΝΕΡΓΑΤΕΣ</td> </tr> <tr> <td>Φ.Ε.Μ.Α.</td> <td>ΠΡΟΤΑΣΗ</td> </tr> <tr> <td colspan="2"> <table border="1"> <tr> <td>ΤΟΜΕΣ</td> <td>ΑΡ. ΣΧΕΔΙΟΥ</td> </tr> <tr> <td></td> <td>A8</td> </tr> </table> </td> </tr> <tr> <td colspan="2">ΚΩΔΙΚΟΣ 1 : 50</td> </tr> <tr> <td colspan="2">ΧΡΟΝΟΣ ΜΕΛΕΤΗΣ ΜΑΙΟΣ 2019</td> </tr> <tr> <td>ΣΦΡΑΓΙΔΑ - ΥΠΟΓΡΑΦΗ</td> <td>ΕΛΕΓΧΟΣ</td> </tr> <tr> <td> ΠΡΩΙΟΣ Π. ΜΙΧΑΗΛ ΔΙΠΛ. ΑΡΧΙΤΕΚΤΟΝ ΜΗΧΑΝΙΚΟΣ ΠΑΝΕΠΙΣΤΗ. ΟΦΘΑΛΜΟΣ ΜΕΛΟΣ Τ.Ε.Ε. ΑΡΧΙΤ. ΜΗΤΡ. 34936 ΓΑΓΓΙΔΑ ΣΚΟΠΕΛΟΥ ΚΩ. 0932047597Κ.37003 ΑΦΜ.026292565- ΔΟΥ: Ν. ΠΕΡΙΣΤΕΡΕΩΣ </td> <td> ΚΕΝΤΡΙΚΟ ΣΥΝΤΑΚΤΙΚΟ Το παρόν σχέδιο... 6022423 και εγκρίθηκε... ΠΡΩΙΟΣ ΜΙΧΑΗΛΣ Ε. ΜΑΚΡΟΤΙΜΗΣ </td> </tr> </table>	ΕΡΓΟΔΟΤΗΣ		CK Architectes		ΕΡΓΟ	ΠΡΟΣΘΗΚΗ ΣΕ ΔΙΑΤΗΡΗΤΕΟ ΚΤΙΡΙΟ ΕΙΔΙΚΗ ΡΥΘΜΙΣΗ	ΘΕΣΗ	ΙΒΥΚΟΥ 6, ΑΘΗΝΑ	ΜΕΛΕΤΗΤΕΣ	ΤΕΧΝΙΚΟ ΓΡΑΦΕΙΟ ΠΡΩΙΟΣ ΜΙΧΑΗΛΣ & ΣΥΝΕΡΓΑΤΕΣ	Φ.Ε.Μ.Α.	ΠΡΟΤΑΣΗ	<table border="1"> <tr> <td>ΤΟΜΕΣ</td> <td>ΑΡ. ΣΧΕΔΙΟΥ</td> </tr> <tr> <td></td> <td>A8</td> </tr> </table>		ΤΟΜΕΣ	ΑΡ. ΣΧΕΔΙΟΥ		A8	ΚΩΔΙΚΟΣ 1 : 50		ΧΡΟΝΟΣ ΜΕΛΕΤΗΣ ΜΑΙΟΣ 2019		ΣΦΡΑΓΙΔΑ - ΥΠΟΓΡΑΦΗ	ΕΛΕΓΧΟΣ	ΠΡΩΙΟΣ Π. ΜΙΧΑΗΛ ΔΙΠΛ. ΑΡΧΙΤΕΚΤΟΝ ΜΗΧΑΝΙΚΟΣ ΠΑΝΕΠΙΣΤΗ. ΟΦΘΑΛΜΟΣ ΜΕΛΟΣ Τ.Ε.Ε. ΑΡΧΙΤ. ΜΗΤΡ. 34936 ΓΑΓΓΙΔΑ ΣΚΟΠΕΛΟΥ ΚΩ. 0932047597Κ.37003 ΑΦΜ.026292565- ΔΟΥ: Ν. ΠΕΡΙΣΤΕΡΕΩΣ	ΚΕΝΤΡΙΚΟ ΣΥΝΤΑΚΤΙΚΟ Το παρόν σχέδιο... 6022423 και εγκρίθηκε... ΠΡΩΙΟΣ ΜΙΧΑΗΛΣ Ε. ΜΑΚΡΟΤΙΜΗΣ
ΕΡΓΟΔΟΤΗΣ																											
CK Architectes																											
ΕΡΓΟ	ΠΡΟΣΘΗΚΗ ΣΕ ΔΙΑΤΗΡΗΤΕΟ ΚΤΙΡΙΟ ΕΙΔΙΚΗ ΡΥΘΜΙΣΗ																										
ΘΕΣΗ	ΙΒΥΚΟΥ 6, ΑΘΗΝΑ																										
ΜΕΛΕΤΗΤΕΣ	ΤΕΧΝΙΚΟ ΓΡΑΦΕΙΟ ΠΡΩΙΟΣ ΜΙΧΑΗΛΣ & ΣΥΝΕΡΓΑΤΕΣ																										
Φ.Ε.Μ.Α.	ΠΡΟΤΑΣΗ																										
<table border="1"> <tr> <td>ΤΟΜΕΣ</td> <td>ΑΡ. ΣΧΕΔΙΟΥ</td> </tr> <tr> <td></td> <td>A8</td> </tr> </table>		ΤΟΜΕΣ	ΑΡ. ΣΧΕΔΙΟΥ		A8																						
ΤΟΜΕΣ	ΑΡ. ΣΧΕΔΙΟΥ																										
	A8																										
ΚΩΔΙΚΟΣ 1 : 50																											
ΧΡΟΝΟΣ ΜΕΛΕΤΗΣ ΜΑΙΟΣ 2019																											
ΣΦΡΑΓΙΔΑ - ΥΠΟΓΡΑΦΗ	ΕΛΕΓΧΟΣ																										
ΠΡΩΙΟΣ Π. ΜΙΧΑΗΛ ΔΙΠΛ. ΑΡΧΙΤΕΚΤΟΝ ΜΗΧΑΝΙΚΟΣ ΠΑΝΕΠΙΣΤΗ. ΟΦΘΑΛΜΟΣ ΜΕΛΟΣ Τ.Ε.Ε. ΑΡΧΙΤ. ΜΗΤΡ. 34936 ΓΑΓΓΙΔΑ ΣΚΟΠΕΛΟΥ ΚΩ. 0932047597Κ.37003 ΑΦΜ.026292565- ΔΟΥ: Ν. ΠΕΡΙΣΤΕΡΕΩΣ	ΚΕΝΤΡΙΚΟ ΣΥΝΤΑΚΤΙΚΟ Το παρόν σχέδιο... 6022423 και εγκρίθηκε... ΠΡΩΙΟΣ ΜΙΧΑΗΛΣ Ε. ΜΑΚΡΟΤΙΜΗΣ																										

ΕΘΝΙΚΟ ΤΥΠΟΓΡΑΦΕΙΟ
Για τεχνικούς λόγους στο σχεδιάγραμμα,
από το ηλεκτρονικό αρχείο, έγινε
σμίκρυνση κατά ποσοστό **39%**



ΟΨΗ ΟΔΟΥ ΙΒΥΚΟΥ

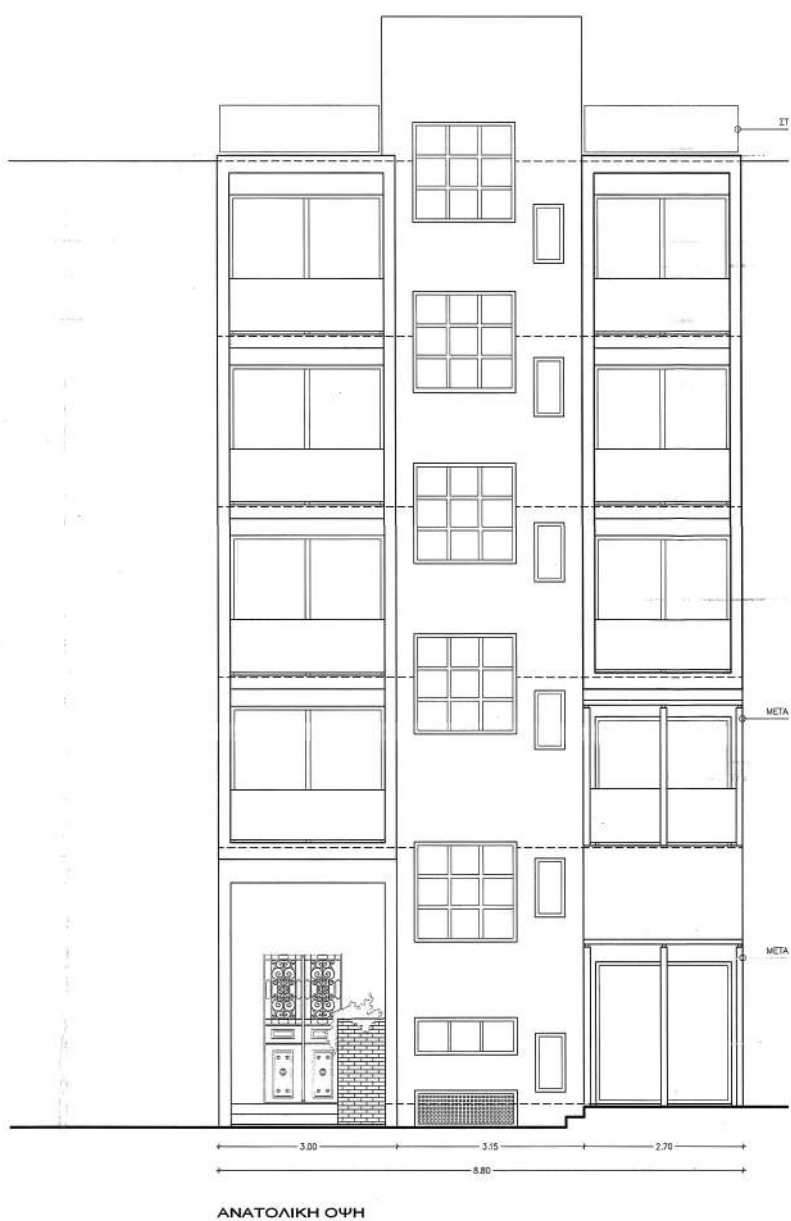



ΥΠΟΥΡΓΕΙΟ ΠΕΡΙΒΑΛΛΟΝΤΟΣ ΚΑΙ ΕΝΕΡΓΕΙΑΣ
ΘΕΩΡΗΘΗΚΕ ΜΕ ΤΗΝ ΥΠ' ΑΡΙΘ. 82809/360127-08-2020 ΠΡΑΞΗ
Η ΠΡΟΣΤΑΣΗ ΤΗΣ ΔΙΑΣΗΣ
ΤΟΠΟΓΡΑΦΙΚΩΝ ΕΡΓΑΣΙΩΝ
ΑΝΔΡΙΑΝΑ ΚΑΤΣΙΝΑ
ΤΟΠΟΓΡΑΦΟΣ ΜΗΧΑΝΙΚΟΣ

ΕΡΓΟΔΟΤΗΣ	
CK Architectes	
ΕΡΓΟ	ΠΡΟΣΘΗΚΗ ΣΕ ΔΙΑΤΗΡΗΤΕΟ ΚΤΙΡΙΟ ΕΙΔΙΚΗ ΡΥΘΜΙΣΗ
ΘΕΤΗ	ΙΒΥΚΟΥ 6, ΑΘΗΝΑ
ΜΕΛΕΤΗΤΕΣ	ΤΕΧΝΙΚΟ ΓΡΑΦΕΙΟ ΠΡΩΙΟΣ ΜΙΧΑΛΗΣ & ΣΥΝΕΡΓΑΤΕΣ
Β.Ε.Μ.Α.	ΠΡΟΤΑΣΗ
ΟΨΕΙΣ	
ΑΡ. ΣΧΕΔΙΟΥ	A9
ΚΩΔΙΚΑΣ	1 : 50
ΧΡΟΝΟΣ ΜΕΛΕΤΗΣ	ΜΑΙΟΣ 2019
ΣΧΗΜΑ - ΤΙΤΛΟΣ	ΕΛΕΓΧΟΣ
ΠΡΩΙΟΣ Π. ΜΙΧΑΛΗΣ ΔΙΠΛ. ΑΡΧΙΤΕΚΤΟΝ ΜΗΧΑΝΙΚΟΣ ΠΑΡΟΝΤΗΣ... ΟΥ ΡΟΜΙΝΗΣ ΜΕΛΟΣ Τ.Ε.Ε. ΑΡΙΘΜ. ΜΗΤΡ. 34935 ΓΛΩΣΣΑ... 9932204758 ΤΚ 97103 ΑΦΜ 626212565- ΕΔΥ: Ν. ΙΩΝΙΑΣ ΒΟΛΟΥ	ΚΕΝΤΡΙΚΟ ΓΥΝΟΜΑΔΟ ΑΡΧΙΤΕΚΤΟΝΙΚΗΣ Το παρόν σχέδιο... 0-3-2020 και επιβεβαιώνει... Ε. ΜΠΑΚΟΤΙΑΝΝΗΣ

Η απόφαση αυτή να δημοσιευθεί στην Εφημερίδα της Κυβερνήσεως.

Αθήνα, 28 Αυγούστου 2020

Ο Υφυπουργός

ΔΗΜΗΤΡΙΟΣ ΟΙΚΟΝΟΜΟΥ



ΕΘΝΙΚΟ ΤΥΠΟΓΡΑΦΕΙΟ

Το Εθνικό Τυπογραφείο αποτελεί δημόσια υπηρεσία υπαγόμενη στην Προεδρία της Κυβέρνησης και έχει την ευθύνη τόσο για τη σύνταξη, διαχείριση, εκτύπωση και κυκλοφορία των Φύλλων της Εφημερίδας της Κυβερνήσεως (ΦΕΚ), όσο και για την κάλυψη των εκτυπωτικών - εκδοτικών αναγκών του δημοσίου και του ευρύτερου δημόσιου τομέα (ν. 3469/2006/Α' 131 και π.δ. 29/2018/Α' 58).

1. ΦΥΛΛΟ ΤΗΣ ΕΦΗΜΕΡΙΔΑΣ ΤΗΣ ΚΥΒΕΡΝΗΣΕΩΣ (ΦΕΚ)

- Τα **ΦΕΚ σε ηλεκτρονική μορφή** διατίθενται δωρεάν στο **www.et.gr**, την επίσημη ιστοσελίδα του Εθνικού Τυπογραφείου. Όσα ΦΕΚ δεν έχουν ψηφιοποιηθεί και καταχωριστεί στην ανωτέρω ιστοσελίδα, ψηφιοποιούνται και αποστέλλονται επίσης δωρεάν με την υποβολή αίτησης, για την οποία αρκεί η συμπλήρωση των αναγκαίων στοιχείων σε ειδική φόρμα στον ιστότοπο **www.et.gr**.
- Τα **ΦΕΚ σε έντυπη μορφή** διατίθενται σε μεμονωμένα φύλλα είτε απευθείας από το Τμήμα Πωλήσεων και Συνδρομητών, είτε ταχυδρομικά με την αποστολή αιτήματος παραγγελίας μέσω των ΚΕΠ, είτε με ετήσια συνδρομή μέσω του Τμήματος Πωλήσεων και Συνδρομητών. Το κόστος ενός ασπρόμαυρου ΦΕΚ από 1 έως 16 σελίδες είναι 1,00 €, αλλά για κάθε επιπλέον οκτασέλιδο (ή μέρος αυτού) προσαυξάνεται κατά 0,20 €. Το κόστος ενός έγχρωμου ΦΕΚ από 1 έως 16 σελίδες είναι 1,50 €, αλλά για κάθε επιπλέον οκτασέλιδο (ή μέρος αυτού) προσαυξάνεται κατά 0,30 €. Το τεύχος Α.Σ.Ε.Π. διατίθεται δωρεάν.

• Τρόποι αποστολής κειμένων προς δημοσίευση:

- Α. Τα κείμενα προς δημοσίευση στο ΦΕΚ, από τις υπηρεσίες και τους φορείς του δημοσίου, αποστέλλονται ηλεκτρονικά στη διεύθυνση **webmaster.et@et.gr** με χρήση προηγμένης ψηφιακής υπογραφής και χρονοσήμανσης.
- Β. Κατ' εξαίρεση, όσοι πολίτες δεν διαθέτουν προηγμένη ψηφιακή υπογραφή μπορούν είτε να αποστέλλουν ταχυδρομικά, είτε να καταθέτουν με εκπρόσωπό τους κείμενα προς δημοσίευση εκτυπωμένα σε χαρτί στο Τμήμα Παραλαβής και Καταχώρισης Δημοσιευμάτων.

- Πληροφορίες, σχετικά με την αποστολή/κατάθεση εγγράφων προς δημοσίευση, την ημερήσια κυκλοφορία των Φ.Ε.Κ., με την πώληση των τευχών και με τους ισχύοντες τιμοκαταλόγους για όλες τις υπηρεσίες μας, περιλαμβάνονται στον ιστότοπο (**www.et.gr**). Επίσης μέσω του ιστότοπου δίδονται πληροφορίες σχετικά με την πορεία δημοσίευσης των εγγράφων, με βάση τον Κωδικό Αριθμό Δημοσιεύματος (ΚΑΔ). Πρόκειται για τον αριθμό που εκδίδει το Εθνικό Τυπογραφείο για όλα τα κείμενα που πληρούν τις προϋποθέσεις δημοσίευσης.

2. ΕΚΤΥΠΩΤΙΚΕΣ - ΕΚΔΟΤΙΚΕΣ ΑΝΑΓΚΕΣ ΤΟΥ ΔΗΜΟΣΙΟΥ

Το Εθνικό Τυπογραφείο ανταποκρινόμενο σε αιτήματα υπηρεσιών και φορέων του δημοσίου αναλαμβάνει να σχεδιάσει και να εκτυπώσει έντυπα, φυλλάδια, βιβλία, αφίσες, μπλοκ, μηχανογραφικά έντυπα, φακέλους για κάθε χρήση, κ.ά.

Επίσης σχεδιάζει ψηφιακές εκδόσεις, λογότυπα και παράγει οπτικοακουστικό υλικό.

Ταχυδρομική Διεύθυνση: Καποδιστρίου 34, τ.κ. 10432, Αθήνα

ΤΗΛΕΦΩΝΙΚΟ ΚΕΝΤΡΟ: 210 5279000 - fax: 210 5279054

ΕΞΥΠΗΡΕΤΗΣΗ ΚΟΙΝΟΥ

Πωλήσεις - Συνδρομές: (Ισόγειο, τηλ. 210 5279178 - 180)

Πληροφορίες: (Ισόγειο, Γρ. 3 και τηλεφ. κέντρο 210 5279000)

Παραλαβή Δημ. Ύλης: (Ισόγειο, τηλ. 210 5279167, 210 5279139)

Ωράριο για το κοινό: Δευτέρα ως Παρασκευή: 8:00 - 13:30

Ιστότοπος: **www.et.gr**

Πληροφορίες σχετικά με την λειτουργία του ιστότοπου: **helpdesk.et@et.gr**

Αποστολή ψηφιακά υπογεγραμμένων εγγράφων προς δημοσίευση στο ΦΕΚ: **webmaster.et@et.gr**

Πληροφορίες για γενικό πρωτόκολλο και αλληλογραφία: **grammateia@et.gr**

Πείτε μας τη γνώμη σας,

για να βελτιώσουμε τις υπηρεσίες μας, συμπληρώνοντας την ειδική φόρμα στον ιστότοπό μας.

