



ΕΦΗΜΕΡΙΔΑ ΤΗΣ ΚΥΒΕΡΝΗΣΕΩΣ ΤΗΣ ΕΛΛΗΝΙΚΗΣ ΔΗΜΟΚΡΑΤΙΑΣ

21 Σεπτεμβρίου 2020

ΤΕΥΧΟΣ ΤΕΤΑΡΤΟ

Αρ. Φύλλου 585

ΠΕΡΙΕΧΟΜΕΝΑ

ΑΠΟΦΑΣΕΙΣ

- 1 Μερική ανάκληση της υπ' αρ. 1174/07/10.3.2009 απόφασης του Γενικού Γραμματέα Περιφέρειας Αττικής «Κήρυξη ως αναδασωτέας έκτασης εμβαδού 6,538 στρ. στη θέση "Αυλάκι - Κατασκηνώσεις" Περιφέρειας Δήμου Ραφήνας Ν. Αττικής» (Δ' 145) για έκταση εμβαδού 4.626,933 τ.μ. στη θέση Σκαλοπάτι τού Δήμου Ραφήνας του Ν. Αττικής.
- 2 Επικύρωση καθορισμού οριογραμμών τμήματος ρέματος στη θέση «ΖΑΓΚΑ ΜΥΛΟΣ-ΖΑΛΑΧΑ» ή «ΜΠΑΤΣΗ», στο αγρόκτημα Γαλάτιστας του Δήμου Πολυγύρου στην Π.Ε. Χαλκιδικής.

ΑΠΟΦΑΣΕΙΣ

Αριθμ. 3472

(1)

Μερική ανάκληση της υπ' αρ. 1174/07/10.3.2009 απόφασης του Γενικού Γραμματέα Περιφέρειας Αττικής «Κήρυξη ως αναδασωτέας έκτασης εμβαδού 6,538 στρ. στη θέση "Αυλάκι - Κατασκηνώσεις" Περιφέρειας Δήμου Ραφήνας Ν. Αττικής» (Δ' 145) για έκταση εμβαδού 4.626,933 τ.μ. στη θέση Σκαλοπάτι τού Δήμου Ραφήνας του Ν. Αττικής.

Ο ΣΥΝΤΟΝΙΣΤΗΣ

ΑΠΟΚΕΝΤΡΩΜΕΝΗΣ ΔΙΟΙΚΗΣΗΣ ΑΤΤΙΚΗΣ

Έχοντας υπόψη:

1. Τις διατάξεις:

α) Της παρ. 3 του άρθρου 117 και της παρ. 1 άρθρου 24 του Συντάγματος της Ελλάδος.

β) Του ν. 3200/1955 «περί Διοικητικής Αποκεντρώσεως» (Α' 97), όπως αυτές τροποποιήθηκαν μεταγενέστερα,

γ) Των άρθρων 6 και 280 του ν. 3852/2010 «Αρχιτεκτονική της Αυτοδιοίκησης και της Αποκεντρωμένης Διοίκησης Αττικής - Πρόγραμμα Καλλικράτης» (Α' 87).

δ) Του π.δ. 135/2010 «Οργανισμός της Αποκεντρωμένης Διοίκησης Αττικής» (Α' 228).

ε) Του ν. 998/1979 «Περί προστασίας των δασών και των δασικών εν γένει εκτάσεων της Χώρας» (Α' 289) όπως

ισχύει σήμερα, σύμφωνα με το ν. 4280/2014 (Α' 159) και ειδικότερα:

ε1) Τη διάταξη της παρ. 4 του άρθρου 44 του ν. 998/1979, όπως αυτή προστέθηκε με το άρθρο 36 του ν. 3698/2008 (Α' 198) και αντικαταστάθηκε με την παρ. 3 του άρθρου 35 του ν. 4280/2014.

ε2) Της παρ. 1 του άρθρου 57, ως ισχύει.

στ) Του ν. 4280/2014 (Α' 159) και ειδικότερα τις παρ. 7 και 9 του άρθρου 52, όπως τροποποιήθηκε και ισχύει.

ζ) Του ν. 3208/2003 (Α' 303), όπως τροποποιήθηκε και ισχύει σήμερα.

η) Του π.δ. 32/2016 «περί ορισμού επιστημονικών κριτηρίων και συνεκτιμώμενων στοιχείων για την υπαγωγή εκτάσεων στις περιπτώσεις των παρ. 1, 2 και 5 του άρθρου 3 του ν. 998/1979» (Α' 46).

2. Την υπ' αρ. 15869/15.5.2017 απόφαση του Υπουργού Εσωτερικών, περί διορισμού του Σπυρίδωνα Κοκκινάκη στη θέση του Συντονιστή της Αποκεντρωμένης Διοίκησης Αττικής (Υ.Ο.Δ.Δ. 250), για πενταετή θητεία.

3. Την υπ' αρ. 1174/07/10.3.2009 απόφαση του Γενικού Γραμματέα Περιφέρειας Αττικής «Κήρυξη ως αναδασωτέας έκτασης εμβαδού 6,538 στρ. στη θέση "Αυλάκι - Κατασκηνώσεις" Περιφέρειας Δήμου Ραφήνας Ν. Αττικής» (Δ' 145).

4. Την υπ' αρ. 534/2005 Ατομική Γνωμοδότηση του Νομικού Συμβουλίου του Κράτους που έγινε αποδεκτή με την υπό στοιχεία 3017/πε/26.1.2006 απόφαση του Γενικού Γραμματέα Περιφέρειας Αττικής.

5. Την υπ' αρ. 117080/6353/13-11-2014 διαταγή του ΥΠΕΚΑ περί διαδικασίας άρσης ή ανάκλησης αποφάσεων αναδάσωσης.

6. Την υπ' αρ. 16390/8878/9-3-2015 διαταγή της Γενικής Διεύθυνσης Δασών και Αγροτικών Υποθέσεων της Αποκεντρωμένης Διοίκησης Αττικής περί οδηγιών για την εφαρμογή των διατάξεων της παρ. 4 του άρθρου 44 του ν. 998/1979, όπως αυτή προστέθηκε με το άρθρο 36 του ν. 3698/2008 και αντικαταστάθηκε με την παρ. 3 του άρθρου 35 του ν. 4280/2014.

7. Την υπ' αρ. 3883/19.9.2018 απόφαση του Συντονιστή Αποκεντρωμένης Διοίκησης Αττικής περί έγκρισης επέμβασης για τη λειτουργία Δημοτικού Κολυμβητηρίου και ιερού ναού σε δημοτική δασική έκταση στη θέση «Σκαλοπάτι» περιοχής Δήμου Ραφήνας-Πικερμίου.

8. Την υπ' αρ. 3324/23.4.2002 πράξη χαρακτηρισμού του Δασάρχη Πεντέλης.

9. Τις διατάξεις και τη σχετική νομολογία περί ανάκλησης των διοικητικών πράξεων.

10. Την υπ' αρ. 922/22841/17.7.2020 πρόταση του Δασαρχείου, περί μερικής ανάκλησης της ως άνω (3σχ.) απόφασης για έκταση συνολικού εμβαδού 4.626,933 τ.μ., όπως απεικονίζεται σε τρία τμήματα με κίτρινο περίγραμμα και μαύρη καρό διαγράμμιση και στοιχεία οριογραμμής Τμήμα 1 (1, 2, 3..., 58, 59, 60. 1) εμβαδού 4.490,039 τ.μ., Τμήμα 2 (61, 62, ..., 66, 67. 61) εμβαδού 36,036 τ.μ. και Τμήμα 3 (68, 69, 70, 71. 68) εμβαδού 100,858 τ.μ. και συντεταγμένες ΕΓΣΑ'87 στο από το Δασαρχείο συνταχθέν τοπογραφικό διάγραμμα επί του υπό στοιχεία 6448/7 φ.χ.ΓΥΣ κλ. 1:5000 και στο απόσπασμα ορθοφωτοχάρτη δασικής ανάρτησης κλ. 1: 1000 που προσαρτώνται και συνοδεύουν την πρόταση και την παρούσα, καθώς η ως άνω απόφαση κήρυξης απώλεσε την αιτιολογική της βάση, εκδοθείσα κατά πλάνη περί τα νομικά δεδομένα-κατ' εφαρμογή νέων νομικών δεδομένων που ισχύουν σήμερα, αποφασίζουμε:


Την μερική ανάκληση της υπ' αρ. 1174/07/10.3.2009 απόφασης του Γενικού Γραμματέα Περιφέρειας Αττικής «Κήρυξη αναδασωτέας έκτασης εμβαδού 6,538 στρ. στη

θέση "Αυλάκι - Κατασκηνώσεις" περιφέρειας Δήμου Ραφήνας Ν. Αττικής» (Δ' 145), για έκταση εμβαδού 4.626,933 τ.μ., (τεσσάρων χιλιάδων εξακοσίων είκοσι έξι τετραγωνικών μέτρων και εννιακοσίων τριάντα τριών χιλιοστών του μέτρου) στη θέση Σκαλοπάτι, όπως απεικονίζεται σε τρία τμήματα με κίτρινο περίγραμμα και μαύρη καρό διαγράμμιση και στοιχεία οριογραμμής:

Τμήμα 1 (1, 2, 3..., 58, 59, 60. 1) εμβαδού 4.490,039 τ.μ., Τμήμα 2 (61, 62, ..., 66, 67. 61) εμβαδού 36,036 τ.μ. και Τμήμα 3 (68, 69, 70, 71. 68) εμβαδού 100,858 τ.μ. και συντεταγμένες ΕΓΣΑ'87 στο από το Δασαρχείο συνταχθέν τοπογραφικό διάγραμμα επί του υπό στοιχεία 6448/7 φ.χ.ΓΥΣ κλ. 1:5000 και στο απόσπασμα ορθοφωτοχάρτη δασικής ανάρτησης κλ. 1: 1000 που προσαρτώνται και συνοδεύουν την πρόταση και την παρούσα, καθώς η ως άνω απόφαση κήρυξης απώλεσε την αιτιολογική της βάση, εκδοθείσα κατά πλάνη περί τα νομικά δεδομένα-κατ' εφαρμογή νέων νομικών δεδομένων που ισχύουν σήμερα.


Με την παρούσα απόφαση δεν προκαλείται δημοσιονομική δαπάνη σε βάρος του κρατικού προϋπολογισμού (σχ. άρθρο 90 του π.δ. 63/2005) (Α'98).

Τοπογραφικό διάγραμμα έκτασης συνολικού εμβαδού 4.626,933 τ.μ. στην θέση "Σκαλοπάτι" του Δήμου Ραφήνας-Πικερμίου για την οποία προτείνεται η μερική ανάκληση της με αριθμ.1174/07/10-3-09 απόφασης κήρυξης ως αναδασωτέας του Γ.Γ.Π.Α.

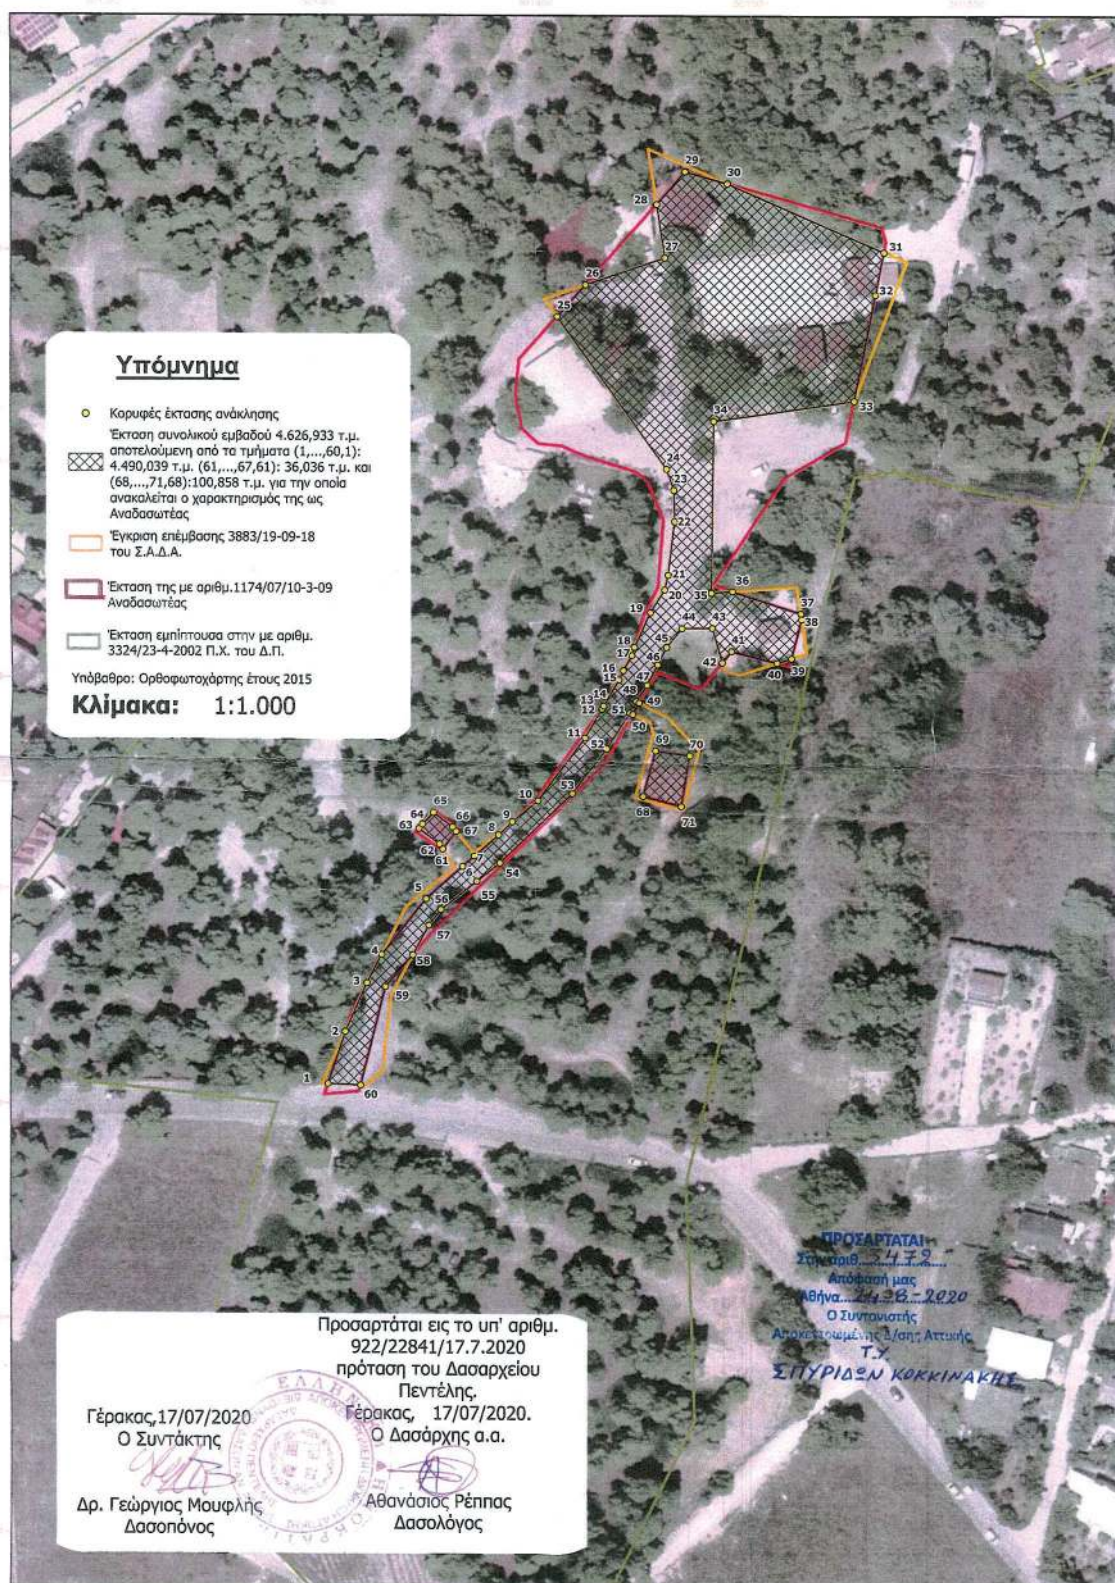

ΕΘΝΙΚΟ ΤΥΠΟΓΡΑΦΕΙΟ
Για τεχνικούς λόγους στο σχεδιάγραμμα,
από το ηλεκτρονικό αρχείο, έγινε
σμίκρυνση κατά ποσοστό **57%**

Τοπογραφικό διάγραμμα έκτασης συνολικού εμβαδού 4.626,933 τ.μ. στην θέση "Σκαλοπάτι" του Δήμου Ραφήνας-Πικερμίου για την οποία προτείνεται η μερική ανάκληση της με αριθμ. 1174/07/10-3-09 απόφασης κήρυξης ως αναδασωτέας του Γ.Γ.Π.Α. σε υπόβαθρο Φ.Χ. 6448/7 Γ.Υ.Σ.

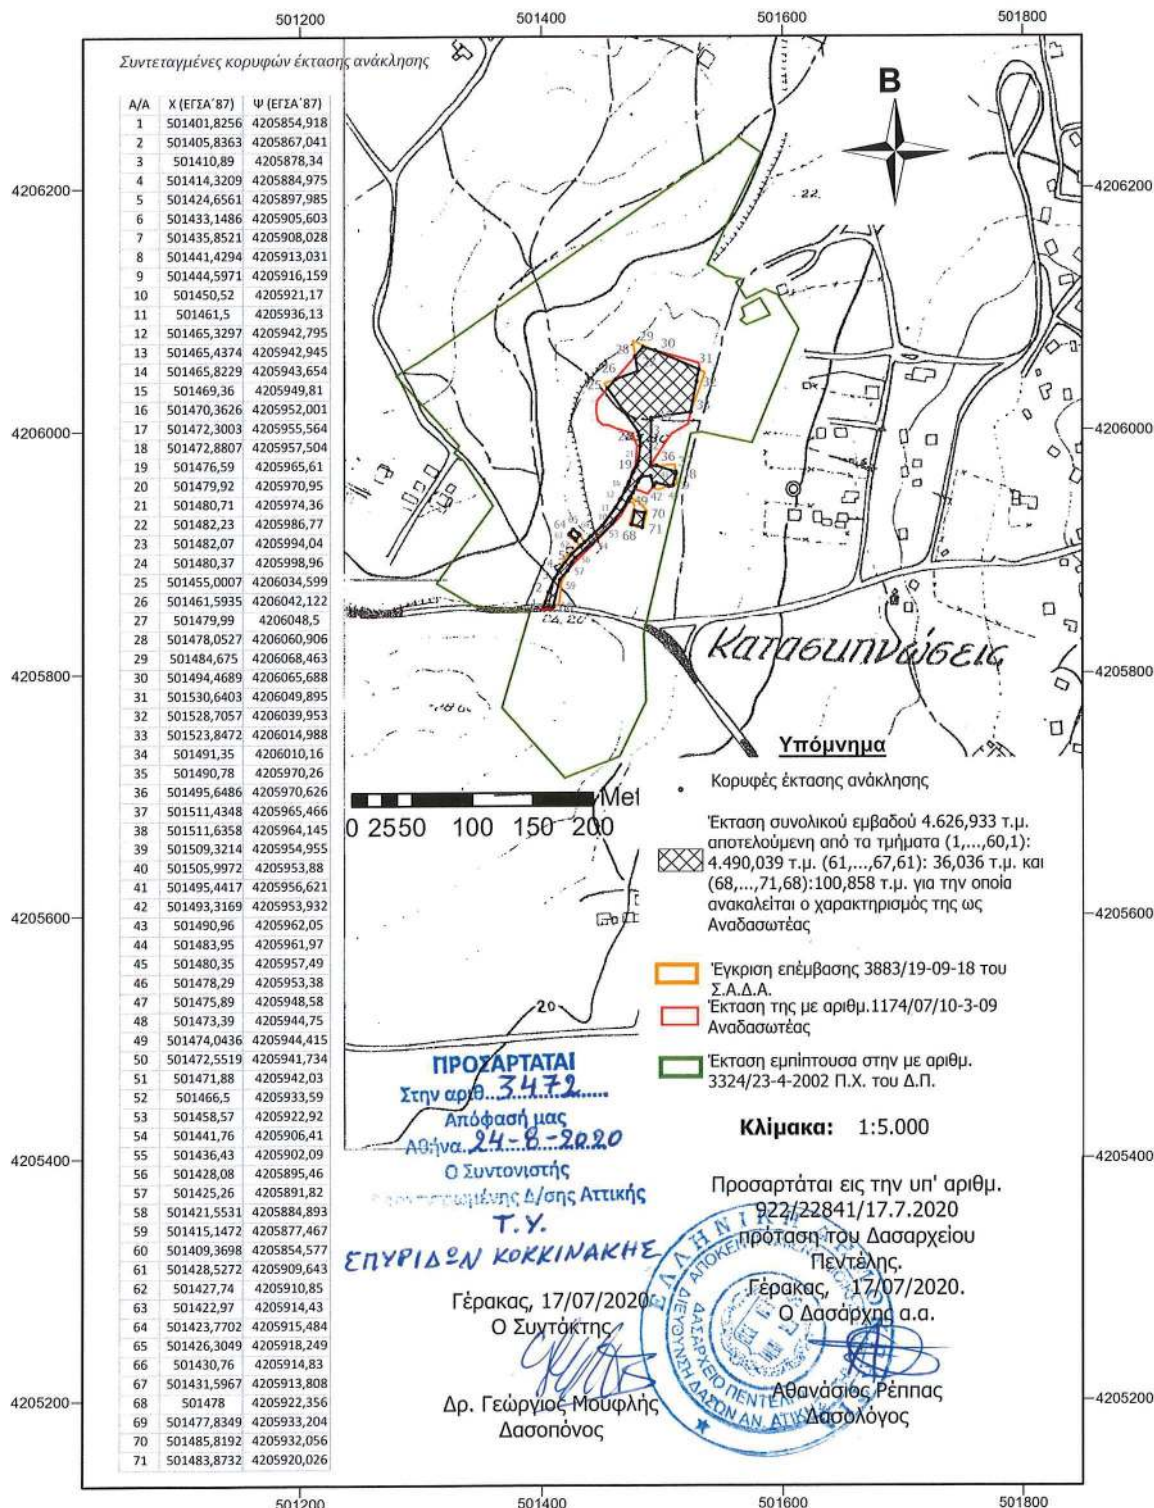

Η απόφαση αυτή να δημοσιευθεί στην Εφημερίδα της Κυβερνήσεως.

Αθήνα, 24 Αυγούστου 2020

Ο Συντονιστής Αποκεντρωμένης Διοίκησης
ΣΠΥΡΙΔΩΝ ΚΟΚΚΙΝΑΚΗΣ

Αριθμ. 6357

(2)

**Επικύρωση καθορισμού οριογραμμών τμήματος
ρέματος στη θέση «ΖΑΓΚΑ ΜΥΛΟΣ-ΖΑΛΑΧΑ» ή
«ΜΠΑΤΣΗ», στο αγρόκτημα Γαλάτιστας του Δή-
μου Πολυγύρου στην Π.Ε. Χαλκιδικής.**

Ο ΣΥΝΤΟΝΙΣΤΗΣ
ΑΠΟΚΕΝΤΡΩΜΕΝΗΣ ΔΙΟΙΚΗΣΗΣ
ΜΑΚΕΔΟΝΙΑΣ - ΘΡΑΚΗΣ

Έχοντας υπόψη:

- 1) Το άρθρο 24 του Συντάγματος.
- 2) Το άρθρο 1 του ν. 1650/1986 (Α' 160).
- 3) Το άρθρο 280 του ν. 3852/2010 «Νέα Αρχιτεκτονική της Αυτοδιοίκησης και της Αποκεντρωμένης Διοίκησης- Πρόγραμμα Καλλικράτης» (Α' 87).
- 4) Τις διατάξεις του άρθρου 5 του ν. 3010/2002 «Εναρμόνιση του ν. 1650/1986 με τις Οδηγίες 97/11 Ε.Ε. και 96/61 Ε.Ε., διαδικασία οριοθέτησης και ρυθμίσεις θεμάτων για τα υδατορέματα και άλλες διατάξεις» (Α' 91).
- 5) Τις διατάξεις του ν. 4258/2014 «Διαδικασία Οριοθέτησης και ρυθμίσεις θεμάτων για τα υδατορέματα- ρυθμίσεις Πολεοδομικής νομοθεσίας και άλλες διατάξεις» (Α' 94), σύμφωνα με τις οποίες πραγματοποιήθηκε η επικύρωση καθορισμού οριογραμμών του ως άνω τμήματος ρέματος και ιδίως του άρθρου 3 αυτού.
- 6) Την υπ' αρ. οικ.140055/2017 κοινή υπουργική απόφαση «Τεχνικές προδιαγραφές σύνταξης του περιεχομένου του φακέλου οριοθέτησης κατ' εφαρμογή της παρ. 5 του άρθρου 2 του ν. 4258/2014 - Διευκρινήσεις για την εφαρμογή της διαδικασίας οριοθέτησης» (Β' 428).
- 7) Τις διατάξεις των άρθρων 28 και 28Α του ν. 4325/2015 «Εκδημοκρατισμός της Διοίκησης-Καταπολέμηση Γραφειοκρατίας και Ηλεκτρονική Διακυβέρνηση. Αποκατάσταση αδικιών και άλλες διατάξεις» (Α' 47).
- 8) Την υπ' αρ. 14138/15-05-2017 απόφαση του Υπουργού Εσωτερικών «Διορισμός του Ιωάννη Σάββα του Κωνσταντίνου ως Συντονιστή της Αποκεντρωμένης Διοίκησης Μακεδονίας - Θράκης» (Υ.Ο.Δ.Δ. 250).
- 9) Τις διατάξεις της υπ' αρ. 35748/30-5-2017 απόφασης του Συντονιστή της Αποκεντρωμένης Διοίκησης Μακεδονίας - Θράκης, «Ανάθεση άσκησης αρμοδιοτήτων σε οργανικές μονάδες της Αποκεντρωμένης Διοίκησης Μακεδονίας - Θράκης και παροχή εξουσιοδότησης υπογραφής πράξεων και εγγράφων "Με εντολή Συντονιστή" στους προϊσταμένους των οργανικών μονάδων της Αποκεντρωμένης Διοίκησης Μακεδονίας - Θράκης» (Β' 1971).
- 10) Τις διατάξεις της υπ' αρ. οικ. 36162/24-7-2020 απόφασης του Συντονιστή της Αποκεντρωμένης Διοίκησης Μακεδονίας - Θράκης, «Ορισμός αναπληρωτή

Προϊστάμενου, σε περίπτωση απουσίας ή κωλύματος της Αναπληρώτριας Προϊσταμένης της Γενικής Διεύθυνσης Χωροταξικής και Περιβαλλοντικής Πολιτικής της Α.Δ.Μ.Θ.» (ΑΔΑ: Ω5Ε5ΟΡΙΥ-659).

11) Το υπ' αρ. 125596/395/22-2-2019/12-3-2019 έγγραφο της Υποδιεύθυνσης Τεχνικών Έργων Π.Ε. Χαλκιδικής, της Γενικής Διεύθυνσης Αναπτυξιακού Προγραμματισμού και Υποδομών Π.Κ.Μ. (υπό στοιχεία ΔΙΠΕΧΩΣ 1944/14-3-2019), με το οποίο μας διαβιβάστηκε η αρχική μελέτη οριοθέτησης του ρέματος του θέματος, που συντάχθηκε από το Μελετητή Μηχανικό Δημήτριο Μάρκου και ελέγχθηκε και θεωρήθηκε από την Υποδιεύθυνση Τεχνικών Έργων Π.Ε. Χαλκιδικής.

12) Την από 27-8-2018 θεώρηση της αρχικής μελέτης καθορισμού οριογραμμών του ρέματος του θέματος από την Υποδιεύθυνση Τεχνικών Έργων Π.Ε. Χαλκιδικής με την εισήγηση «ο καθορισμός των οριογραμμών του ρέματος «ΖΑΓΚΑ ΜΥΛΟΣ-ΖΑΛΑΧΑ» ή «ΜΠΑΤΣΗ» της Δημοτικής Κοινότητας Γαλάτιστας Δήμου Πολυγύρου να γίνει στις γραμμές πλημμύρας...».

13) Το υπ' αρ. 1944/21-5-2019 έγγραφο της υπηρεσίας με το οποίο ζητήθηκε από την Υποδιεύθυνση Τεχνικών Έργων Π.Ε. Χαλκιδικής, να θεωρήσει τη μελέτη οριοθέτησης που περιλαμβάνει την πρόταση καθορισμού οριογραμμών, σύμφωνα με τη σχετική εισήγησή της.

14) Το υπ' αρ. 333302/1034/2019/10-6-2019 έγγραφο της Υποδιεύθυνσης Τεχνικών Έργων Π.Ε. Χαλκιδικής, της Γενικής Διεύθυνσης Αναπτυξιακού Προγραμματισμού και Υποδομών Π.Κ.Μ. (υπό στοιχεία ΔΙΠΕΧΩΣ 4616/12-6-2019), με το οποίο μας διαβιβάστηκε εκ νέου θεωρημένη η μελέτη οριοθέτησης του ρέματος του θέματος, η οποία περιλαμβάνει την αρχική πρόταση καθορισμού οριογραμμών.

15) Τα υπ' αρ. 4616/22-7-2019 και 8183/21-10-2019 έγγραφα της υπηρεσίας προς τον αρμόδιο μηχανικό της μελέτης οριοθέτησης του ρέματος του θέματος, με τα οποία ζητείται η επανεξέταση της πρότασης οριοθέτησης λαμβάνοντας υπόψη την ιστορική κοίτη, όπως απεικονίζεται στους χάρτες της ΓΥΣ, τις όχθες του ρέματος, όπως αποτυπώνονται στο τοπογραφικό διάγραμμα οριοθέτησης και τις γραμμές πλημμύρας, όπως προσδιορίστηκαν από την υδραυλική μελέτη.

16) Την από 17-2-2020 αίτηση των αρμόδιων μηχανικών, όπου μας διαβιβάστηκε το τοπογραφικό διάγραμμα και το τεύχος της μελέτης του θέματος διορθωμένα, ύστερα από το προαναφερθέν έγγραφο της υπηρεσίας, ως προς τη θέση των προτεινόμενων οριογραμμών (υπό στοιχεία ΔΙΠΕΧΩΣ 1739/26-2-2020).

17) Το υπ' αρ. 1739/27-2-2020 έγγραφο της υπηρεσίας με το οποίο διαβιβάστηκε ο φάκελος οριοθέτησης του ρέματος του θέματος στους αρμόδιους φορείς για γνωμοδότηση, σύμφωνα με τις διατάξεις του ν. 4258/2014 και ειδικότερα την παρ. 2.1.α. της περ. Α του άρθρου 3 αυτού.

18) Την υπ' αρ. 309/2018 απόφαση Δημοτικού Συμβουλίου Δήμου Πολυγύρου (ΑΔΑ:688ΤΩΞΜ-01Η) όπου γνωμοδοτεί θετικά για την αρχική προτεινόμενη οριοθέτηση του ρέματος του θέματος και την από 10-8-2020 ενημέρωσή του Δήμου Πολυγύρου από την υπηρεσία,

με το υπ' αρ. 3079/10-8-2020 έγγραφο, σχετικά με την τελική πρόταση οριοθέτησης.

19) Το υπ' αρ. 66973/5-3-2019 έγγραφο της Διεύθυνσης Υδάτων ΚΜ, της Γενικής Διεύθυνσης Χωροταξικής και Περιβαλλοντικής Πολιτικής Αποκεντρωμένης Διοίκησης Ανατολικής Μακεδονίας - Θράκης, με το οποίο παρέχονται πληροφορίες σχετικά με τα σχέδια διαχείρισης (ΣΔΛΑΠ και ΣΔΚΠ) στην περιοχή του ρέματος του θέματος και επισημαίνεται ότι το ΣΧΔΠ είναι στρατηγικού χαρακτήρα εργαλείο, περιέχει στοιχεία διαφορετικής κλίμακας από αυτά που αποτυπώνονται στο τοπογραφικό διάγραμμα-πρόταση οριοθέτησης (κλίμακας 1:500) και δίνει μια μακροσκοπική εικόνα διόδευσης ρεμάτων ή ποταμών για την αντιμετώπιση των κινδύνων πλημμύρας της ευρύτερης περιοχής.

20) Την υπό στοιχεία ΥΠΠΟΑ/ΓΔΑΠΚ/ΕΦΑΧΑΓΟΡ/367994/258785/4413/19-7-2020 θετική γνωμοδότηση της Εφορείας Αρχαιοτήτων Χαλκιδικής και Αγίου Όρους της Γενικής Διεύθυνσης Αρχαιοτήτων και Πολιτιστικής Κληρονομιάς του Υπουργείου Πολιτισμού και Αθλητισμού (υπό στοιχεία ΔΙ.ΠΕ.ΧΩ.Σ: 5048/20-7-2020), με τον όρο ότι δεν θα πραγματοποιηθούν εκσκαφικές-χωματουργικές εργασίες στην περιοχή.

21) Το υπό στοιχεία ΥΠΠΟΑ/ΓΔΑΜΤΕ/ΥΝΜΤΕΚΜ/144248/17527/1525/28-4-2020 έγγραφο της Υπηρεσίας Νεωτέρων Μνημείων και Τεχνικών Έργων Κ.Μ. της Γενικής Διεύθυνσης Αναστήλωσης, Μουσείων και Τεχνικών Έργων του Υπουργείου Πολιτισμού και Αθλητισμού (υπό στοιχεία ΔΙ.ΠΕ.ΧΩ.Σ: 3079/8-5-2020), σύμφωνα με το οποίο δεν υφίσταται αντικείμενο της αρμοδιότητάς τους.

22) Το γεγονός ότι έχει παρέλθει άπρακτη η προθεσμία των σαράντα πέντε εργάσιμων ημερών από τη διαβίβαση για γνωμοδότηση του φακέλου οριοθέτησης του ρέματος του θέματος από την υπηρεσία στη Διεύθυνση Δασών Ν. Χαλκιδικής (17 σχετ.).

23) Την υπό στοιχεία ΥΠΕΝ/ΔΔΦΠΒ/75140/2573/24-1-2019 θετική γνωμοδότηση της Διεύθυνσης Διαχείρισης Φυσικού Περιβάλλοντος και Βιοποικιλότητας, Τμήμα Προστατευόμενων Περιοχών, της Γενικής Διεύθυνσης Περιβαλλοντικής Πολιτικής του ΥΠΕΝ, με την παρατήρηση να ενταχθούν εντός της προτεινόμενης γραμμής οριοθέτησης, το σύνολο των φυσικών φυτικών διαπλάσεων που περιλαμβάνουν και συστάδες υψηλών δέντρων, διότι αποτελούν δομικά στοιχεία του οικοσυστήματος του ρέματος.

24) Το υπ' αρ. 3079/10-8-2020 έγγραφο της υπηρεσίας με το οποίο διαβιβάστηκε ο τελικός φάκελος οριοθέτησης του ρέματος του θέματος στην Υποδιεύθυνση Τεχνικών Έργων Π.Ε. Χαλκιδικής για θεώρηση και στον Δήμο Πολυγύρου για ενημέρωση.

25) Το υπ' αρ. 438798/2127/18-8-2020/24-8-2020 έγγραφο της Υποδιεύθυνσης Τεχνικών Έργων Π.Ε. Χαλκιδικής, της Γενικής Διεύθυνσης Αναπτυξιακού Προγραμματισμού και Υποδομών Π.Κ.Μ. (υπό στοιχεία ΔΙΠΕΧΩΣ 6357/27-8-2020), με το οποίο μας διαβιβάστηκε η τελική μελέτη οριοθέτησης του ρέματος του θέματος, που συντάχθηκε από το Μελετητή Μηχανικό Δημήτριο Μάρκου και ελέγχθηκε και θεωρήθηκε από την Υποδιεύθυνση Τεχνικών Έργων Π.Ε. Χαλκιδικής.

26) Την από 24-8-2020 θεώρηση της τελικής μελέτης καθορισμού οριογραμμών του τμήματος του ρέματος του θέματος από την Υποδιεύθυνση Τεχνικών Έργων Π.Ε. Χαλκιδικής.


27) Το γεγονός ότι, σύμφωνα με την υποβληθείσα μελέτη, οι υδραυλικοί υπολογισμοί για την εκτίμηση της πλημμυρικής παροχής έγιναν για περίοδο επαναφοράς $T=50$ έτη και δεν απαιτείται η κατασκευή έργων διευθέτησης.

28) Το γεγονός ότι οι εγκεκριμένες οριογραμμές ρεμάτων δεν θίγουν τυχόν ιδιοκτησιακά καθεστώτα, αποφασίζουμε:

Την επικύρωση του καθορισμού οριογραμμών τμήματος ρέματος στη θέση «ΖΑΓΚΑ ΜΥΛΟΣ-ΖΑΛΑΧΑ» ή «ΜΠΑΤΣΗ», στο αγρόκτημα Γαλάτιστας του Δ. Πολυγύρου στην Π.Ε. Χαλκιδικής, με τις συντεταγμένες των κορυφών των πολυγωνομετρικών των οριογραμμών που σημειώνονται με συνεχή γραμμή μπλε χρώματος και αναπαρίστανται επί του τοπογραφικού διαγράμματος κλίμακας 1: 500, που συνοδεύει την απόφαση και αποτελεί αναπόσπαστο μέρος αυτής, όπως αυτές προέκυψαν από την Υδραυλική Μελέτη που συντάχθηκε από το Μελετητή Μηχανικό Δημήτριο Μάρκου και ελέγχθηκε και θεωρήθηκε από την Υποδιεύθυνση Τεχνικών Έργων Π.Ε. Χαλκιδικής.

Αναλυτικότερα, καθορίζονται οι οριογραμμές στο τμήμα μήκους 350 μ. του ρέματος του θέματος με επιφάνεια λεκάνης απορροής 28,192 τ.χλμ., με τις εξής κορυφές: 1, 2, ...-14, 15 για την αριστερή οριογραμμή και 16, 17, ...-28, 29 για τη δεξιά οριογραμμή.

Από τις διατάξεις της παρούσας δεν προκύπτουν δαπάνες που να βαρύνουν τον κρατικό προϋπολογισμό.

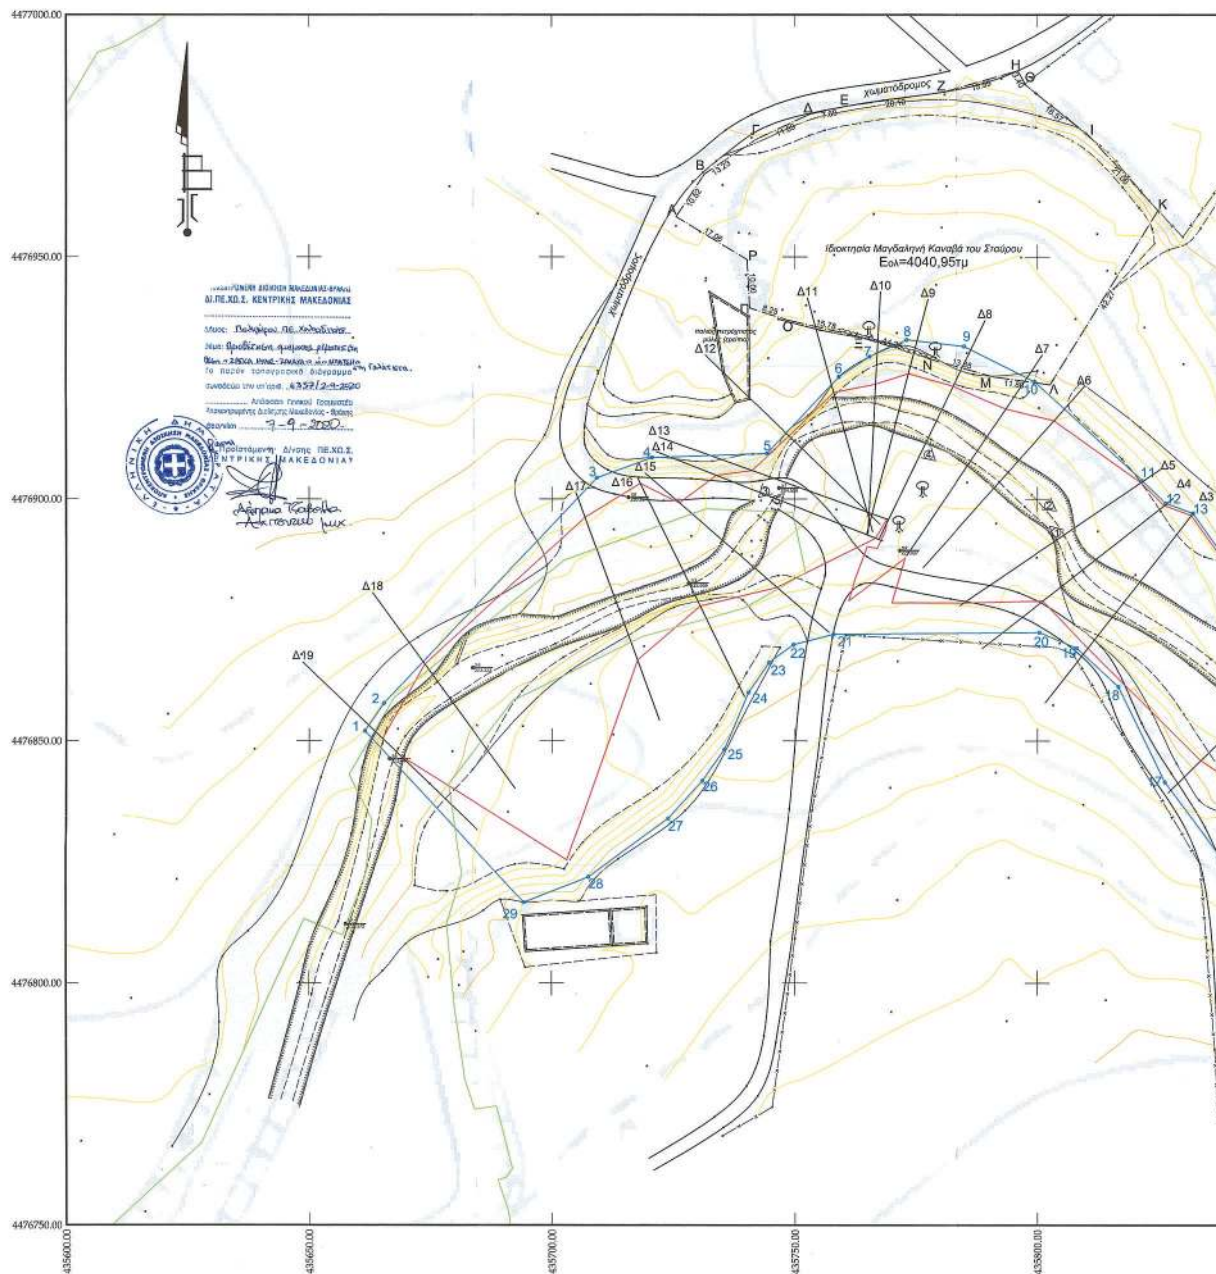

ΕΘΝΙΚΟ ΤΥΠΟΓΡΑΦΕΙΟ
Για τεχνικούς λόγους στο σχεδιάγραμμα,
από το ηλεκτρονικό αρχείο, έγινε
σμίκρυνση κατά ποσοστό **32%**

