



ΕΦΗΜΕΡΙΔΑ ΤΗΣ ΚΥΒΕΡΝΗΣΕΩΣ ΤΗΣ ΕΛΛΗΝΙΚΗΣ ΔΗΜΟΚΡΑΤΙΑΣ

23 Σεπτεμβρίου 2020

ΤΕΥΧΟΣ ΤΕΤΑΡΤΟ

Αρ. Φύλλου 595

ΑΠΟΦΑΣΕΙΣ

Αριθμ. οικ. 3143

Επικύρωση καθορισμού των οριογραμμών τμήματος ρέματος (με έργα διευθέτησης) εντός του οικισμού Πιτσιδίων Δ. Φαιστού Π.Ε. Ηρακλείου.

Η ΣΥΝΤΟΝΙΣΤΡΙΑ
ΑΠΟΚΕΝΤΡΩΜΕΝΗΣ ΔΙΟΙΚΗΣΗΣ ΚΡΗΤΗΣ

Έχοντας υπόψη:

1. Τον ν. 3852/2010 «Νέα Αρχιτεκτονική της Αυτοδιοίκησης και της Αποκεντρωμένης Διοίκησης - Πρόγραμμα Καλλικράτης» (Α' 87).

2. Το π.δ. 136/2010 «Οργανισμός της Αποκεντρωμένης Διοίκησης Κρήτης» (Α' 229).

3. Το ν. 4325/2015 (Α' 47) «Εκδημοκρατισμός της Διοίκησης - Καταπολέμηση Γραφειοκρατίας και Ηλεκτρονική Διακυβέρνηση. Αποκατάσταση αδικιών και άλλες διατάξεις» και συγκεκριμένα την παρ.1 του άρθρου 28 αυτού, με την οποία καταργείται η διάταξη της παρ. 2 του άρθρου 6 του ν. 3852/2010 (Α' 87) και σε κάθε Αποκεντρωμένη Διοίκηση συνιστάται θέση προϊσταμένου, που φέρει τον τίτλο «Συντονιστής Αποκεντρωμένης Διοίκησης», και το άρθρο 28Α όπως αυτό προστέθηκε με το άρθρο 24 του ν. 4368/2016 (Α' 21).

4. Η υπ'αρ. 14026/2017 υπουργική απόφαση «Διορισμός της Μαρίας Κοζυρκη του Εμμανουήλ ως Συντονίστριας της Αποκεντρωμένης Διοίκησης Κρήτης» (Υ.Ο.Δ.Δ. 250).

5. Τον ν. 4258/2014 «Διαδικασία Οριοθέτησης και ρυθμίσεις θεμάτων για τα υδατορέματα - ρυθμίσεις Πολεοδομικής νομοθεσίας και άλλες διατάξεις». (Α' 94).

6. Τον ν. 2853/16-7-1922 «Περί υδραυλικών εν γένει έργων και αστυνομώσεων των δημόσιων υδάτων» όπως αυτές τροποποιήθηκαν με τις αντίστοιχες του ν.δ. 10/1923 και κωδικοποιήθηκαν από τις διατάξεις του π.δ. 18/1924 (Α' 61).

7. Την υπό στοιχεία Δ17γ/06/157/Φ.Ν.439.3/2006 απόφαση Υ.Π.Ε.Χ.Ω.Δ.Ε. «Περιεχόμενο των τεχνικών εκθέσεων της παρ. 3α του άρθρου 6, των προκαταρκτικών μελετών του άρθρου 6 και των τεχνικών εκθέσεων της παρ. 4α του άρθρου 7 του ν. 3316/2005» (ΦΕΚ 1611/Β'/02-11-2006).

8. Την υπό στοιχεία οικ. 140055/13-01-2017 κοινή υπουργική απόφαση «Τεχνικές προδιαγραφές σύντα-

ξης του περιεχομένου του φακέλου οριοθέτησης κατ' εφαρμογή της παρ. 5 του άρθρου 2 του ν. 4258/2014 - Διευκρινίσεις για την εφαρμογή της διαδικασίας οριοθέτησης» (Β' 428).

9. Το υπ'αρ. 2247/02-08-2018 (Π.Ε.Χ.Ω.: 2732/02-08-2018) έγγραφο της Διεύθυνσης Τεχνικού Ελέγχου Αποκεντρωμένης Διοίκησης Κρήτης, με το οποίο διαβιβάστηκε στην Υπηρεσία μας το με υπ'αρ. 177234/01-08-2018 έγγραφο της Διεύθυνσης Τεχνικών Έργων Π.Ε. Ηρακλείου «Επικύρωση οριογραμμών της μελέτης οριοθέτησης με πρόταση διευθέτησης τμήματος υδατορέματος εντός οικισμού Πιτσιδίων (παρά την ιδιοκτησία Ευθυμίας Μαλιαρού) Δήμου Φαιστού» μήκους 72μ. περίπου, μετά τον έλεγχο και την θεώρηση των τοπογραφικών διαγραμμάτων, της τεχνικής έκθεσης και των συνημμένων υδρολογικών και υδραυλικών μελετών, που συντάχθηκε και υπογράφηκε από τον Αγρονόμο Τοπογράφο Μηχανικό Πολυδάκη Μανόλη.

10. Η με ημερομηνία 13-12-2018 (υπ'αρ. Π.Ε.Χ.Ω.: 4473/13-12-2018) αίτηση της Μαλιαρού Ευθυμίας, με την οποία υποβάλλεται η ΜΠΕ των έργων διευθέτησης στην Υπηρεσία μας

11. Η με ημερομηνία 08-02-2019 (υπ'αρ. Π.Ε.Χ.Ω.: 491/08-02-2019) αίτηση του Αγρονόμου Τοπογράφου Μηχανικού Πολυδάκη Μανόλη, μελετητή του έργου, με την οποία υποβάλλεται στην υπηρεσία η υπ'αρ. 5/2019 απόφαση Δημοτικού Συμβουλίου Δήμου Φαιστού με θέμα «Γνωμοδότηση επί της μελέτης με τίτλο: "Μελέτη οριοθέτησης τμήματος υδατορέματος, με πρόταση διευθέτησης, εντός του οικισμού Πιτσιδίων, παρά τη ιδιοκτησία Ευθυμίας Μαλιαρού"».

12. Το υπ'αρ. οικ. 599/18-02-2019 έγγραφο της υπηρεσίας σχετικά με την μελέτη οριοθέτησης τμήματος ρέματος στον οικισμό Πιτσιδίων Δήμου Φαιστού.

13. Το υπ'αρ. οικ. 3626/15-10-2019 έγγραφο της υπηρεσίας, με το οποίο ζητούνται διορθώσεις στην Μελέτη Περιβαλλοντικών Επιπτώσεων του έργου.

14. Η με ημερομηνία 15-11-2019 (υπ'αρ. Π.Ε.Χ.Ω.: 4061/15-11-2019) αίτηση της Μαλιαρού Ευθυμίας, διά του Αγρονόμου Τοπογράφου Μηχανικού Μπενίση Αριστοτέλη, περιβαλλοντικού μελετητή του έργου, προς την Υπηρεσία μας, με την οποία υποβάλλονται τα διορθωμένα συμπληρωματικά στοιχεία της ΜΠΕ.

15. Η με ημερομηνία 10-01-2020 (υπ'αρ. Π.Ε.Χ.Ω.: 89/10-01-2020) αίτηση του Αγρονόμου Τοπογράφου Μηχανικού Μπενίση Αριστοτέλη, περιβαλλοντικού με-

λητητή του έργου, προς την υπηρεσία, με την οποία υποβάλλονται τα διορθωμένα αντίγραφα της ΜΠΕ.

16. Το υπ' αρ. 89/14-01-2020 έγγραφο της υπηρεσίας, με το οποίο διαβιβάζεται η μελέτη περιβαλλοντικών επιπτώσεων του έργου, συνοδευόμενη από την υδρολογική-υδραυλική μελέτη του έργου, στις προβλεπόμενες από τη νομοθεσία υπηρεσίες.

17. Το υπ' αρ. 164/05-02-2020 (υπ' αρ. ΠΕΧΩΣ: 445/05-02-2020) έγγραφο της Δ/νσης Συντονισμού και Επιθεώρησης Δασών Αποκεντρωμένης Διοίκησης Κρήτης, με το οποίο διαβιβάζεται η εισήγηση της Διεύθυνσης Δασών Ηρακλείου.

18. Το υπ' αρ. 282/22-01-2020 (υπ' αρ. ΠΕΧΩΣ: 467/05-02-2020) έγγραφο της Δ/νσης Δασών Ηρακλείου Αποκεντρωμένης Διοίκησης Κρήτης, στο οποίο αναφέρεται ότι η έκταση στην οποία χωροθετείται το έργο του θέματος βρίσκεται εντός ορίων οικισμού και δεν εμπίπτει στις διατάξεις της δασικής νομοθεσίας.

19. Το υπό στοιχεία ΥΠΠΟΑ/ΓΔΑΠΚ/ΕΦΑΗΡΑ/ΤΠΚΑΜ/32362/22014/687/156/08-04-2020 (υπ' αρ. ΠΕΧΩΣ: 1291/16-04-2020) έγγραφο της Εφορείας Αρχαιοτήτων Ηρακλείου, με το οποίο η υπηρεσία γνωμοδοτεί θετικά, καθώς η περιοχή οριοθέτησης του ρέματος (και η περιοχή επέμβασης) δε βρίσκονται εντός κηρυγμένου αρχαιολογικού χώρου και δε γειτνιάζουν με μνημεία αρμοδιότητας της υπηρεσίας, ωστόσο ασκείται προληπτικός έλεγχος εκσκαφών εντός και εκτός του οικισμού Πιτσιδίων. Επομένως η υπηρεσία γνωμοδοτεί θετικά με τον όρο ότι σε περίπτωση που κατά τη διάρκεια των εκσκαφών (οι οποίες θα γίνουν υπό την επίβλεψη αρχαιολόγου και η Υπηρεσία θα έχει ειδοποιηθεί σε διάστημα τουλάχιστον 10 ημερών) εντοπιστούν αρχαιότητες, οι εργασίες να διακοπούν, να ειδοποιηθεί άμεσα η υπηρεσία και να ακολουθήσει ανασκαφική έρευνα από τα αποτελέσματα της οποίας θα εξαρτηθεί η περαιτέρω πορεία του έργου.

20. Το υπ' αρ. 139/08-04-2020 (υπ' αρ. ΠΕΧΩΣ: 1296/16-04-2020) έγγραφο της Διεύθυνσης Υδάτων Αποκεντρωμένης Διοίκησης Κρήτης, με το οποίο η υπηρεσία γνωμοδοτεί θετικά επί των έργων διευθέτησης στο πλαίσιο οριοθέτησης του ρέματος σε ότι αφορά στους υδατικούς πόρους της περιοχής, με τις προϋποθέσεις της τήρησης των όρων που προβλέπονται από την ΑΕΠΟ (σχετ. 22), της αποφυγής υδρομορφολογικών αλλοιώσεων που υποβαθμίζουν την κατάσταση των υδατικών συστημάτων και της προστασίας του υπόγειου υδροφορέα. Ωστόσο διευκρινίζει ότι δε γνωμοδοτεί για την υδραυλική μελέτη, για τον καθορισμό των οριογραμμών και των γραμμών πλημμύρας του υδατορέματος, για οτιδήποτε τεχνικό έργο υπάρχει και για τα τεχνικά χαρακτηριστικά των κατασκευών που πρόκειται να γίνουν.

21. Το υπό στοιχεία ΥΠΟΟΑ/ΓΔΑΜΤΕ/ΥΝΜΤΕΚΡ/ΤΠΝΜΚΠΑ/29038/3512/209/138/16-04-2020 (υπ' αρ. ΠΕΧΩΣ: 1361/22-04-2020) έγγραφο της Υπηρεσίας Νεοτέρων Μνημείων και Τεχνικών Έργων Κρήτης, με το οποίο η υπηρεσία γνωμοδοτεί θετικά, καθώς σύμφωνα με τα υποβληθέντα στοιχεία στην περιοχή μελέτης δεν εντοπίζονται μνημεία που να χρήζουν προστασίας σύμφωνα με τις διατάξεις του ν. 3028/2002.

22. Την υπ' αρ. 2562/24-07-2020 απόφαση έγκρισης Περιβαλλοντικών Όρων των έργων διευθέτησης στο πλαίσιο οριοθέτησης τμήματος ρέματος εντός του οικισμού Πιτσιδίων Δ. Φαιστού Π.Ε. Ηρακλείου (ΑΔΑ: 6Σ16ΟΡ1Θ-ΜΛ0) της Συντονίστριας Αποκεντρωμένης Διοίκησης Κρήτης.

23. Το γεγονός ότι από τις κανονιστικές διατάξεις της παρούσας απόφασης δεν προκαλείται δαπάνη εις βάρος του κρατικού προϋπολογισμού και του οικείου ΟΤΑ, αποφασίζουμε:

1. Επικυρώνουμε τις οριογραμμές τμήματος ρέματος (με έργα διευθέτησης) μήκους 72μ. περίπου, που βρίσκεται εντός του οικισμού Πιτσιδίων Δ. Φαιστού Π.Ε. Ηρακλείου, όπως αυτές αποτυπώνονται στην οριζοντιογραφία (με πρόταση διευθέτησης) με κλίμακα 1:200 και ημερομηνία Ιούνιος 2017 που υπογράφεται από τον Αγρονόμο Τοπογράφο Μηχανικό Πολυδάκη Μανόλη.

Ο καθορισμός των οριογραμμών, και των έργων διευθέτησης, στηρίχτηκε στην υδραυλική μελέτη του ιδίου μελετητή μηχανικού.


Τα δεδομένα για τους υδραυλικούς υπολογισμούς της μελέτης θεωρήθηκαν από την Διεύθυνση Τεχνικών Έργων Π.Ε. Ηρακλείου.


Οι οριογραμμές του παραπάνω ρέματος υλοποιούνται από τις πολυγωνικές γραμμές που ορίζουν τα σημεία: Δ1 (X=570965,46, Ψ=3874617,67, ΕΓΣΑ 87), Δ2, Δ3, Δ4, Δ5, Δ6, Δ7, Δ8, Δ9, Δ10, Δ11, Δ12 (X=570898,50, Ψ=3874644,86, ΕΓΣΑ 87) για τη δεξιά οριογραμμή, και τα σημεία Α3 (X=570959,87, Ψ=3874607,33, ΕΓΣΑ 87), Α4, Α5, Α6, Α7, Α8, Α9, Α10 (X=570894,98, Ψ=3874634,04, ΕΓΣΑ 87) για την αριστερή οριογραμμή.

Τα παραπάνω σημεία είναι αποτυπωμένα στην προαναφερόμενη οριζοντιογραφία οριοθέτησης και περιέχονται σε αυτή με τις συντεταγμένες τους. (Σύστημα συντεταγμένων είναι το ΕΓΣΑ 87).

2. Η παρούσα απόφαση δεν υπεισέρχεται σε ιδιοκτησιακά θέματα. Η Κτηματική Υπηρεσία Ηρακλείου, στην οποία κοινοποιείται η παρούσα, παρακαλείται για τις δικές της ενέργειες λόγω αρμοδιότητας.

3. Η ισχύς της απόφασης αρχίζει από την δημοσίευσή της στο ΦΕΚ.

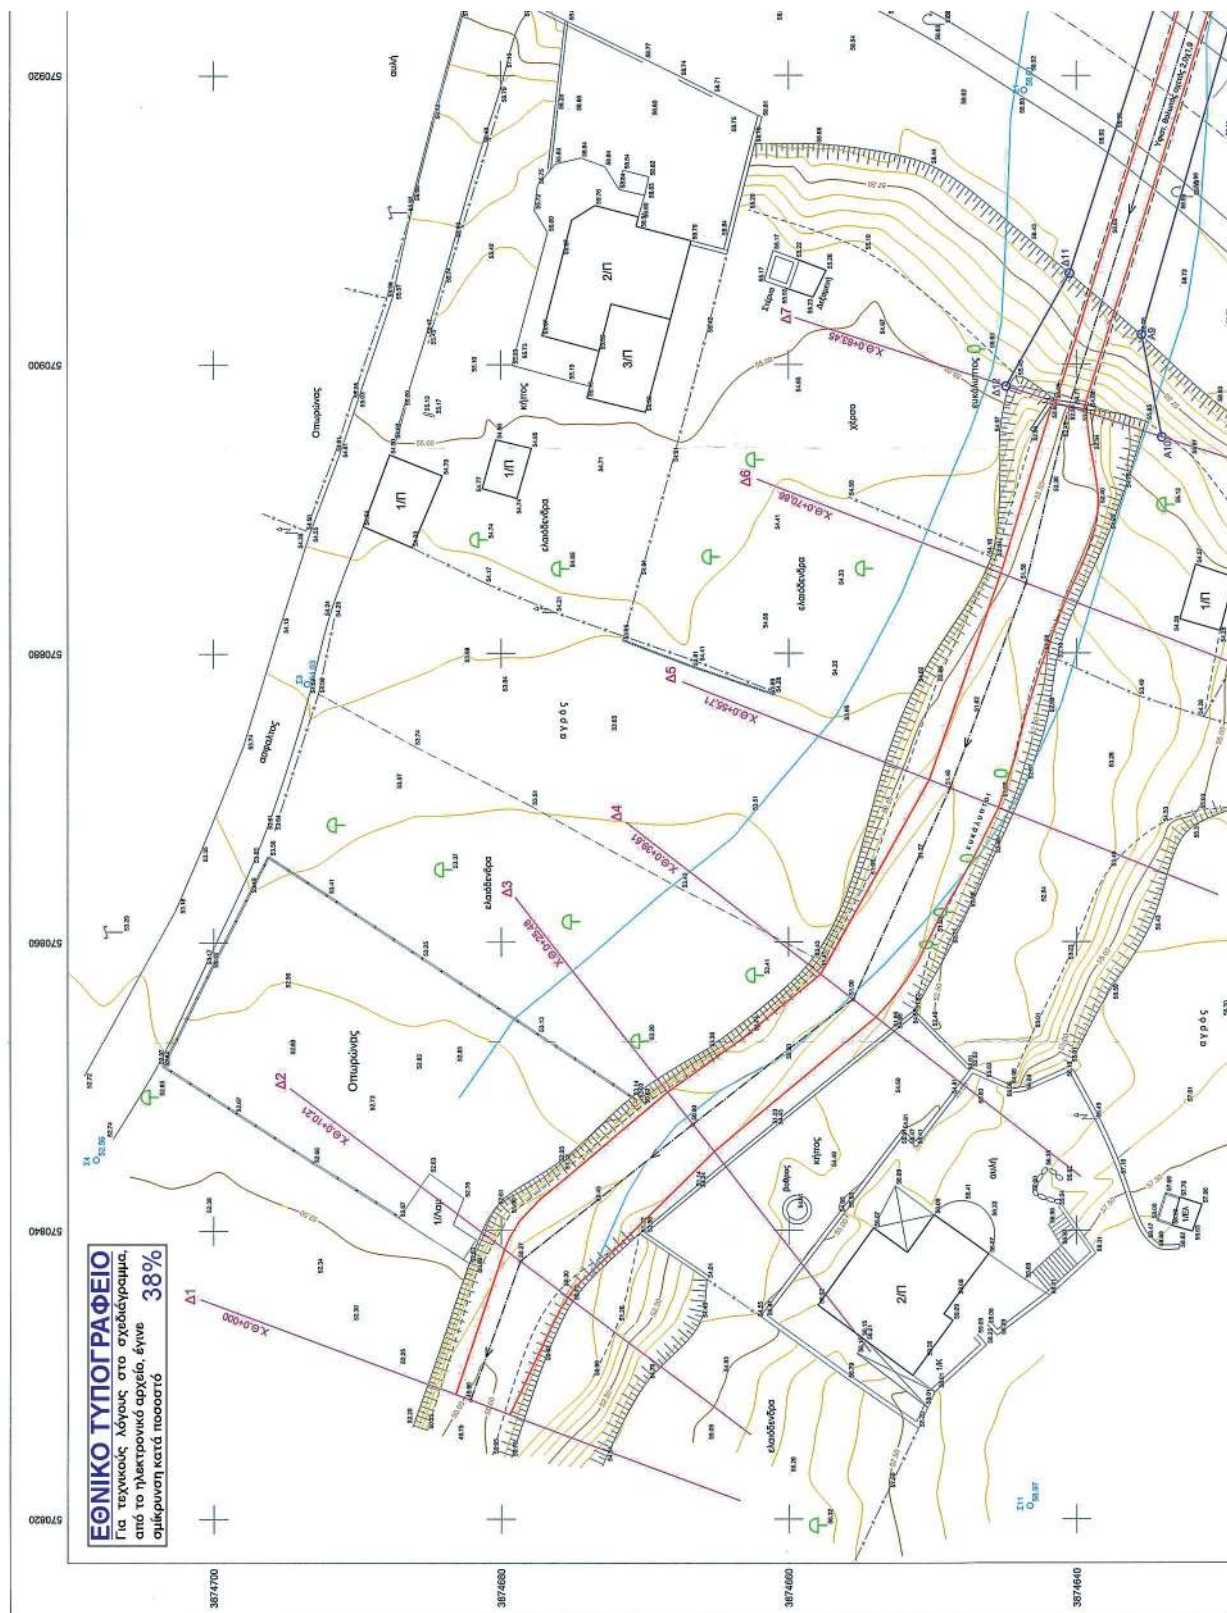

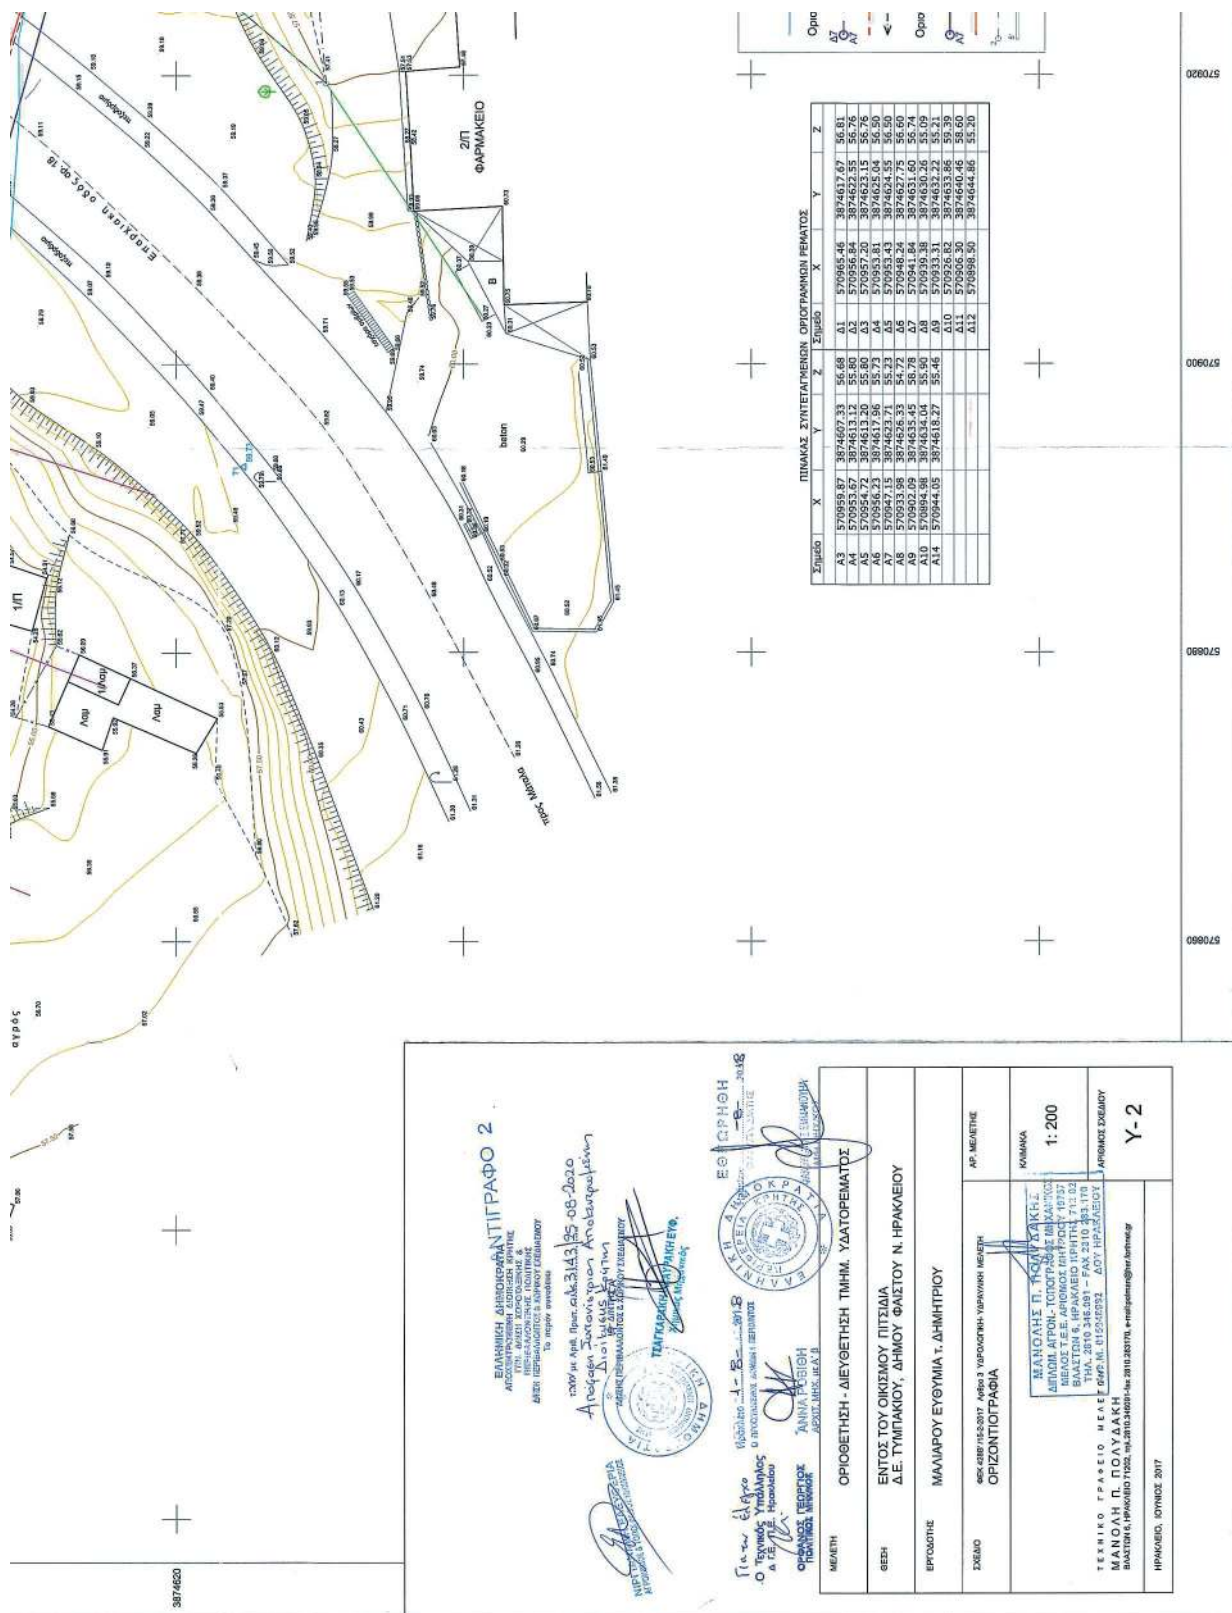



Η απόφαση αυτή με τη συνημμένη οριζοντιογραφία οριοθέτησης τμήματος ρέματος (με έργα διευθέτησης) να δημοσιευθούν στην Εφημερίδα της Κυβερνήσεως.

Ηράκλειο, 25 Αυγούστου 2020

Η Συντονίστρια Αποκεντρωμένης Διοίκησης

ΜΑΡΙΑ ΚΟΖΥΡΑΚΗ



ΕΘΝΙΚΟ ΤΥΠΟΓΡΑΦΕΙΟ

Το Εθνικό Τυπογραφείο αποτελεί δημόσια υπηρεσία υπαγόμενη στην Προεδρία της Κυβέρνησης και έχει την ευθύνη τόσο για τη σύνταξη, διαχείριση, εκτύπωση και κυκλοφορία των Φύλλων της Εφημερίδας της Κυβερνήσεως (ΦΕΚ), όσο και για την κάλυψη των εκτυπωτικών - εκδοτικών αναγκών του δημοσίου και του ευρύτερου δημόσιου τομέα (ν. 3469/2006/Α' 131 και π.δ. 29/2018/Α' 58).

1. ΦΥΛΛΟ ΤΗΣ ΕΦΗΜΕΡΙΔΑΣ ΤΗΣ ΚΥΒΕΡΝΗΣΕΩΣ (ΦΕΚ)

- Τα **ΦΕΚ σε ηλεκτρονική μορφή** διατίθενται δωρεάν στο **www.et.gr**, την επίσημη ιστοσελίδα του Εθνικού Τυπογραφείου. Όσα ΦΕΚ δεν έχουν ψηφιοποιηθεί και καταχωριστεί στην ανωτέρω ιστοσελίδα, ψηφιοποιούνται και αποστέλλονται επίσης δωρεάν με την υποβολή αίτησης, για την οποία αρκεί η συμπλήρωση των αναγκαίων στοιχείων σε ειδική φόρμα στον ιστότοπο **www.et.gr**.
- Τα **ΦΕΚ σε έντυπη μορφή** διατίθενται σε μεμονωμένα φύλλα είτε απευθείας από το Τμήμα Πωλήσεων και Συνδρομητών, είτε ταχυδρομικά με την αποστολή αιτήματος παραγγελίας μέσω των ΚΕΠ, είτε με ετήσια συνδρομή μέσω του Τμήματος Πωλήσεων και Συνδρομητών. Το κόστος ενός ασπρόμαυρου ΦΕΚ από 1 έως 16 σελίδες είναι 1,00 €, αλλά για κάθε επιπλέον οκτασέλιδο (ή μέρος αυτού) προσαυξάνεται κατά 0,20 €. Το κόστος ενός έγχρωμου ΦΕΚ από 1 έως 16 σελίδες είναι 1,50 €, αλλά για κάθε επιπλέον οκτασέλιδο (ή μέρος αυτού) προσαυξάνεται κατά 0,30 €. Το τεύχος Α.Σ.Ε.Π. διατίθεται δωρεάν.

• Τρόποι αποστολής κειμένων προς δημοσίευση:

- Α. Τα κείμενα προς δημοσίευση στο ΦΕΚ, από τις υπηρεσίες και τους φορείς του δημοσίου, αποστέλλονται ηλεκτρονικά στη διεύθυνση **webmaster.et@et.gr** με χρήση προηγμένης ψηφιακής υπογραφής και χρονοσήμανσης.
- Β. Κατ' εξαίρεση, όσοι πολίτες δεν διαθέτουν προηγμένη ψηφιακή υπογραφή μπορούν είτε να αποστέλλουν ταχυδρομικά, είτε να καταθέτουν με εκπρόσωπό τους κείμενα προς δημοσίευση εκτυπωμένα σε χαρτί στο Τμήμα Παραλαβής και Καταχώρισης Δημοσιευμάτων.

- Πληροφορίες, σχετικά με την αποστολή/κατάθεση εγγράφων προς δημοσίευση, την ημερήσια κυκλοφορία των Φ.Ε.Κ., με την πώληση των τευχών και με τους ισχύοντες τιμοκαταλόγους για όλες τις υπηρεσίες μας, περιλαμβάνονται στον ιστότοπο (**www.et.gr**). Επίσης μέσω του ιστότοπου δίδονται πληροφορίες σχετικά με την πορεία δημοσίευσης των εγγράφων, με βάση τον Κωδικό Αριθμό Δημοσιεύματος (ΚΑΔ). Πρόκειται για τον αριθμό που εκδίδει το Εθνικό Τυπογραφείο για όλα τα κείμενα που πληρούν τις προϋποθέσεις δημοσίευσης.

2. ΕΚΤΥΠΩΤΙΚΕΣ - ΕΚΔΟΤΙΚΕΣ ΑΝΑΓΚΕΣ ΤΟΥ ΔΗΜΟΣΙΟΥ

Το Εθνικό Τυπογραφείο ανταποκρινόμενο σε αιτήματα υπηρεσιών και φορέων του δημοσίου αναλαμβάνει να σχεδιάσει και να εκτυπώσει έντυπα, φυλλάδια, βιβλία, αφίσες, μπλοκ, μηχανογραφικά έντυπα, φακέλους για κάθε χρήση, κ.ά.

Επίσης σχεδιάζει ψηφιακές εκδόσεις, λογότυπα και παράγει οπτικοακουστικό υλικό.

Ταχυδρομική Διεύθυνση: Καποδιστρίου 34, τ.κ. 10432, Αθήνα

ΤΗΛΕΦΩΝΙΚΟ ΚΕΝΤΡΟ: 210 5279000 - fax: 210 5279054

ΕΞΥΠΗΡΕΤΗΣΗ ΚΟΙΝΟΥ

Πωλήσεις - Συνδρομές: (Ισόγειο, τηλ. 210 5279178 - 180)

Πληροφορίες: (Ισόγειο, Γρ. 3 και τηλεφ. κέντρο 210 5279000)

Παραλαβή Δημ. Ύλης: (Ισόγειο, τηλ. 210 5279167, 210 5279139)

Ωράριο για το κοινό: Δευτέρα ως Παρασκευή: 8:00 - 13:30

Ιστότοπος: **www.et.gr**

Πληροφορίες σχετικά με την λειτουργία του ιστότοπου: **helpdesk.et@et.gr**

Αποστολή ψηφιακά υπογεγραμμένων εγγράφων προς δημοσίευση στο ΦΕΚ: **webmaster.et@et.gr**

Πληροφορίες για γενικό πρωτόκολλο και αλληλογραφία: **grammateia@et.gr**

Πείτε μας τη γνώμη σας,

για να βελτιώσουμε τις υπηρεσίες μας, συμπληρώνοντας την ειδική φόρμα στον ιστότοπό μας.

