



ΕΦΗΜΕΡΙΔΑ ΤΗΣ ΚΥΒΕΡΝΗΣΕΩΣ ΤΗΣ ΕΛΛΗΝΙΚΗΣ ΔΗΜΟΚΡΑΤΙΑΣ

24 Σεπτεμβρίου 2020

ΤΕΥΧΟΣ ΤΕΤΑΡΤΟ

Αρ. Φύλλου 601

ΠΕΡΙΕΧΟΜΕΝΑ

ΑΠΟΦΑΣΕΙΣ

1. Χαρακτηρισμός ως μνημείου του Ι. Ν. Αγίας Παρασκευής στο Παλαιοσέλι, Δήμου Κόνιτσας, Π.Ε. Ιωαννίνων, Περιφέρειας Ηπείρου.
2. Κήρυξη αναγκαστικής απαλλοτρίωσης ακινήτων που απαιτούνται για το υποέργο (με α/α 13): «Σχεδιασμός έργων αποκατάστασης κατολισθήσεων και αστοχιών στο τμήμα από Χ.Θ. 0+150 έως Χ.Θ. 0+980 της Μικρής Περιμετρικής Πατρών», της Πράξης: «ΚΑΤΑΣΚΕΥΗ ΜΙΚΡΗΣ ΠΕΡΙΜΕΤΡΙΚΗΣ ΠΑΤΡΩΝ».

ΔΙΟΡΘΩΣΕΙΣ ΣΦΑΛΜΑΤΩΝ

3. Διόρθωση σφάλματος στην υπ' αρ. 141751/1-7-2020 απόφαση Περιφερειάρχη Θεσσαλίας, που δημοσιεύθηκε στο (Δ' 428).

ΑΠΟΦΑΣΕΙΣ

Αριθμ. ΥΠΠΟΑ/ΓΔΑΠΚ/ΔΒΜΑ/ΤΒΜΑΧΜΑΕ/
497149/351505/6044/2253 (1)

Χαρακτηρισμός ως μνημείου του Ι. Ν. Αγίας Παρασκευής στο Παλαιοσέλι, Δήμου Κόνιτσας, Π.Ε. Ιωαννίνων, Περιφέρειας Ηπείρου.

Η ΠΡΟΪΣΤΑΜΕΝΗ ΤΗΣ ΓΕΝΙΚΗΣ ΔΙΕΥΘΥΝΣΗΣ
ΑΡΧΑΙΟΤΗΤΩΝ ΚΑΙ ΠΟΛΙΤΙΣΤΙΚΗΣ ΚΛΗΡΟΝΟΜΙΑΣ
ΤΟΥ ΥΠΟΥΡΓΕΙΟΥ
ΠΟΛΙΤΙΣΜΟΥ ΚΑΙ ΑΘΛΗΤΙΣΜΟΥ

Έχοντας υπόψη:

1. Τον ν. 4622/2019 «Επιτελικό Κράτος: οργάνωση, λειτουργία και διαφάνεια της Κυβέρνησης, των κυβερνητικών οργάνων και της κεντρικής δημόσιας διοίκησης» (Α' 133) και ιδίως το άρθρο 109.

2. Το π.δ. 70/2015 «Ανασύσταση των Υπουργείων Πολιτισμού και Αθλητισμού, ... Μεταφορά Γενικής Γραμματείας Βιομηχανίας στο Υπουργείο Οικονομίας, Ανάπτυξης και Τουρισμού (Α' 114).

3. Το π.δ. 83/2019 «Διορισμός Αντιπροέδρου της Κυβέρνησης, Υπουργών, Αναπληρωτών Υπουργών και Υφυπουργών» (Α' 121).

4. Την κοινή υπουργική απόφαση ΥΠΠΟ/ΓΝΟΣ/49610/28-11-1990 «Εξαίρεση από τον περιορισμό των τριών υπογραφών» (Β' 743).

5. Του άρθρου 10 «Σύσταση και κατάργηση Γενικών και Ειδικών Γραμματειών/Ενιαίων Διοικητικών Τομέων στο Υπουργείο Πολιτισμού και Αθλητισμού» του π.δ. 84/2019 «Σύσταση και κατάργηση Γενικών Γραμματειών και Ειδικών Γραμματειών/Ενιαίων Διοικητικών Τομέων Υπουργείων» (Α' 123).

6. Την υπό στοιχεία ΥΠΠΟΑ/ΥΓ/ΓΔΔΥΗΔ/ΔΔΑΔ/ΤΔΜΠ/167946/3393/13568/13322/4764/7-4-2020 υπουργική απόφαση «Ορισμός Αναπληρωτή Προϊσταμένου της Γενικής Διεύθυνσης Αρχαιοτήτων και Πολιτιστικής Κληρονομιάς».

7. Τον ν. 3028/2002 «Για την προστασία των Αρχαιοτήτων και εν γένει της Πολιτιστικής Κληρονομιάς» (Α' 153) και ιδίως το άρθρο 6.

8. Το π.δ. 4/2018 «Οργανισμός Υπουργείου Πολιτισμού και Αθλητισμού» (Α' 7).

9. Το υπ' αρ. 19/25-11-2019 έγγραφο του Εκκλησιαστικού Συμβουλίου του Ι. Ν. Αγ. Παρασκευής Παλαιοσελίου και το υπ' αρ. 36/2019 πρακτικό του.

10. Το υπ' αρ. ΥΠΠΟΑ/ΓΔΑΠΚ/ΕΦΑΙΩΑ/6493/4817/75/8-1-2020 έγγραφο της Εφορείας Αρχαιοτήτων Ιωαννίνων.

11. Την ομόφωνη γνωμοδότηση του Κεντρικού Συμβουλίου Νεωτέρων Μνημείων, όπως διατυπώθηκε στην υπ' αρ. 05/13-2-2020 συνεδρία του (θέμα 1ο), αποφασίζουμε:

Χαρακτηρίζουμε ως μνημείο τον Ι. Ν. Αγίας Παρασκευής στο Παλαιοσέλι, Δήμου Κόνιτσας, Π.Ε. Ιωαννίνων, Περιφέρειας Ηπείρου, διότι αφενός μεν αποτελεί χαρακτηριστικό δείγμα από τυπολογικής και ρυθμολογικής άποψης της εκκλησιαστικής αρχιτεκτονικής της τελευταίας περιόδου της οθωμανικής κυριαρχίας στην Ήπειρο, αφετέρου δε, διαθέτει αξιόλογο ξυλόγλυπτο τέμπλο και αγιογράφηση, έργο των Χιοναδιδών ζωγράφων, που έδρασαν στην περιοχή κατά την ίδια περίοδο.

Από την απόφαση αυτή δεν προκύπτει δαπάνη για τον κρατικό προϋπολογισμό.

Η απόφαση αυτή να δημοσιευθεί στην Εφημερίδα της Κυβερνήσεως.

Αθήνα, 14 Σεπτεμβρίου 2020

Η Προϊσταμένη Γενικής Διεύθυνσης κ.α.α.

Η Προϊσταμένη του Βυζαντινού

και Χριστιανικού Μουσείου

ΑΙΚΑΤΕΡΙΝΗ - ΜΑΡΙΑ - ΡΟΖΑ ΔΕΛΛΑΠΟΡΤΑ



Αριθμ. οικ. ΠΔΕ/ΔΤΕ/232812/6211 (2)

Κήρυξη αναγκαστικής απαλλοτρίωσης ακινήτων που απαιτούνται για το υποέργο (με α/α 13): «Σχεδιασμός έργων αποκατάστασης κατολισθήσεων και αστοχιών στο τμήμα από Χ.Θ. 0+150 έως Χ.Θ. 0+980 της Μικρής Περιμετρικής Πατρών», της Πράξης: «ΚΑΤΑΣΚΕΥΗ ΜΙΚΡΗΣ ΠΕΡΙΜΕΤΡΙΚΗΣ ΠΑΤΡΩΝ».

Ο ΠΕΡΙΦΕΡΕΙΑΡΧΗΣ ΔΥΤΙΚΗΣ ΕΛΛΑΔΑΣ

Έχοντας υπόψη:

1. Τις διατάξεις:

1.1. Του από 25-11-1929 διατάγματος «Περί κωδικοποίησης των περί κατασκευής και συντηρήσεως οδών κειμένων διατάξεων» (Α' 421) και ιδίως του άρθρου 23.

1.2. Του ν. 2882/2001 «Κώδικας Αναγκαστικών Απαλλοτριώσεων Ακινήτων» (Α' 17) και ιδίως των άρθρων 1, όπως αντικαταστάθηκε με το άρθρο 168 του ν. 4512/2018 (Α' 5) και 3, όπως τροποποιήθηκε με το άρθρο 169 του ν. 4512/2018, το άρθρο 124 του ν. 4070/2012 (Α' 82) και το άρθρο 1 του ν. 2985/2002 (Α' 18).

1.3. Του ν. 653/1977 «Περί υποχρεώσεως των παροδίων ιδιοκτητών δια την διάνοξιν εθνικών οδών, αντικαταστάσεως της παρ. 3 του άρθρου 6 του ν. 5269/1931 και ρυθμίσεως συναφών θεμάτων» (Α' 214), που διατηρήθηκε σε ισχύ με την παρ. 12 του άρθρου 29 του ν. 2882/2001 και ιδίως του άρθρου 1.

1.4. Του ν. 947/1979 «Περί οικιστικών περιοχών» (Α' 169) και ιδίως των παρ. 9 και 10, όπως η τελευταία αντικαταστάθηκε με την παρ. 14.γ του άρθρου 14 του ν. 2052/1992 του άρθρου 62.

1.5. Του π.δ. 929/1979 «Περί της εκτελέσεως του άρθρου 1 του ν. 653/1977 "περί υποχρεώσεως των παροδίων ιδιοκτητών δια την διάνοξιν οδών κ.λπ."» (Α' 259).

1.6. Του ν. 1349/1983 «Σύσταση Οργανισμού Αντισεισμικού Σχεδιασμού και Προστασίας (ΟΑΣΠ) και άλλες διατάξεις» (Α' 52) και ιδίως του άρθρου 14.

1.7. Του ν. 2052/1992 «Μέτρα για την αντιμετώπιση του νέφους και πολεοδομικές ρυθμίσεις» (Α' 94) και ιδίως της παρ. 14 του άρθρου 6.

1.8. Του ν. 2990/2002 «Κύρωση της από 21 Δεκεμβρίου 2001 Πράξης Νομοθετικού Περιεχομένου "Αρμοδιότητα των δικαστηρίων σε υποθέσεις αναγκαστικών απαλλοτριώσεων, φορολογικές και τελωνειακές ρυθμίσεις"» (Α' 30) και ιδίως του άρθρου 2.

1.9. Του ν. 3852/2010 «Νέα Αρχιτεκτονική της Αυτοδιοίκησης και της Αποκεντρωμένης Διοίκησης - Πρόγραμμα Καλλικράτης» (Α' 87).

1.10. Του π.δ. 132/2010 «Οργανισμός της Περιφέρειας Δυτικής Ελλάδας» (Α' 225) όπως τροποποιήθηκε με την υπ' αρ. 248595/27-12-2016 απόφαση του Γενικού Γραμματέα Αποκεντρωμένης Διοίκησης Περιφέρειας Δυτικής Ελλάδας και Ιονίου «Τροποποίηση του Οργανισμού Εσωτερικής Υπηρεσίας της Περιφέρειας Δυτικής Ελλάδας» (Β' 4309) (στο σύνολό του) και την υπ' αρ. 165633/8-8-2017 απόφαση Συντονιστή Αποκεντρωμένης Διοίκησης Περιφέρειας Δυτικής Ελλάδας και Ιονίου «Τροποποίηση Οργανισμού Εσωτερικής Υπηρεσίας της Περιφέρειας Δυτικής Ελλάδας» (Β' 2953).

2. Την υπ' αρ. 328775/10342/10-12-2015 (ΑΔΑ:7ΨΕΝ7Λ6-Γ3Β) απόφαση της Δ.Τ.Ε./Π.Δ.Ε., με την οποία εγκρίθηκαν τα «Κτηματολογικά Διαγράμματα (ΤΟΠ-2)», που περιλαμβάνει το Κτηματολογικό Διάγραμμα, το Κτηματολογικό Πίνακα και την Τεχνική Έκθεση, καθώς και τις λοιπές μελέτες του έργου.

3. Την υπ' αρ. 36603/3-11-2016 (ΑΔΑ:64ΞΩ4653Π8-Β66) απόφαση της Διεύθυνσης Περιβαλλοντικής Αδειοδότησης της Γενικής Διεύθυνσης Περιβαλλοντικής Πολιτικής του Υπουργείου Περιβάλλοντος και Ενέργειας, με την οποία δεν απαιτείται η τροποποίηση της υπ' αρ. 84269/10-6-2002 κοινής υπουργικής απόφασης έγκρισης περιβαλλοντικών όρων του έργου: "Μικρή Περιμετρική οδός Πατρών - κόμβος Εξόδου" ως προς την περιβαλλοντική αδειοδότηση των έργων αποκατάστασης κατολισθήσεων στο τμήμα από Χ.Θ. 0+150 έως Χ.Θ. 0+980 του οδικού έργου.

4. Την υπ' αρ. 356879/21688/20-12-2017 Γνωμάτευση της Διεύθυνσης Αγροτικής Οικονομίας και Κτηνιατρικής της Π.Ε. Αχαΐας της Π.Δ.Ε., με θέμα γνωμάτευση σύμφωνα με την παρ. 3 του άρθρου 3 του ν. 2882/2001, για την αναγκαστική απαλλοτρίωση έκτασης για την κατασκευή του έργου.

5. Την υπ' αρ. 26348/21-2-2018 έκθεση της Περιφερειακής Διεύθυνσης Δημόσιας Περιουσίας Πελοποννήσου, Δυτικής Ελλάδας και Ιονίου του Υπουργείου Οικονομικών, περί ύπαρξης ή μη δικαιωμάτων του Δημοσίου επί της προς απαλλοτρίωσης έκτασης για την κατασκευή του έργου.

6. Το υπ' αρ. 2/2018 πρακτικό της Επιτροπής Εκτίμησης αξίας απαλλοτριωμένων ακινήτων, του άρθρου 15 του ν. 2882/2001, το οποίο διαβιβάσθηκε στη Δ.Τ.Ε./Π.Δ.Ε. με το υπ' αρ. 16505/23-5-2018 έγγραφο της Κτηματικής Υπηρεσίας Αχαΐας του Υπουργείου Οικονομικών.

7. Την υπ' αρ. 211972/5837/οικ/9-7-2018 «ΑΝΑΚΟΙΝΩΣΗ» της Δ.Τ.Ε./Π.Δ.Ε. για την «Γνωστοποίηση πρότασης αναγκαστικής απαλλοτρίωσης» για την κατασκευή του έργου στο Δήμο Πατρέων/Π.Ε. Αχαΐας και η οποία:

i. δημοσιεύθηκε στις 12-7-2018 στην εφημερίδα «Η ΠΡΩΙΝΗ ΓΝΩΜΗ»,

ii. αναρτήθηκε - τοιχοκολλήθηκε στον πίνακα ανακοινώσεων των Δημοτικών Κοινοτήτων Ανατολικού, Κεντρικού, Νότιου και Αρτικού Τομέα Δημοτικού καταστήματος Πατρέων στις 18-7-2018,

iii. αναρτήθηκε - τοιχοκολλήθηκε στον πίνακα ανακοινώσεων των Τοπικών Κοινοτήτων Ελεκίστρας, Τ.Κ. Μοίρας και Τ.Κ. Σουλίου στις 15-10-2018,

iv. αναρτήθηκε - τοιχοκολλήθηκε στον πίνακα ανακοινώσεων των Δημοτικών Ενοτήτων Παραλίας, Τ.Κ. Μιντιλογίου και της Τ.Κ. Ροϊτίκων στις 18-7-2018,

v. αναρτήθηκε - τοιχοκολλήθηκε στον πίνακα ανακοινώσεων της Δημοτικής Ενότητας Ρίου στις 13-11-2018,

vi. αναρτήθηκε - τοιχοκολλήθηκε στον πίνακα ανακοινώσεων της Δημοτικής Ενότητας Μεσάτιδος στις 18-7-2018,

vii. και αναρτήθηκε - τοιχοκολλήθηκε στον πίνακα ανακοινώσεων της Δημοτικής Ενότητας Βραχυνείκων στις 18-7-2018 (σχετικό το υπ' αρ. 50182/Π8269/2018/31-10-2018 έγγραφο της Δ/σης Πολεοδομικού - Κυκλοφοριακού Σχεδιασμού και Δόμησης του Δήμου Πατρέων με συνημμένα αποδεικτικά δημοσίευσης - τοιχοκόλλησης).

8. Την υπ' αρ. 219017/9-10-2108 έκθεση του Δασαρχείου Πατρών της Αποκεντρωμένης Διοίκησης Περιφέρειας Δυτικής Ελλάδας και Ιονίου, περί υπάρξεως ή μη δικαιωμάτων του Ελληνικού Δημοσίου (δασικές εκτάσεις) επί της προς απαλλοτρίωση έκτασης του έργου.

9. Την υπ' αρ. 3089/07-05-2010 απόφαση ένταξης της Πράξης «Κατασκευή Μικρής Περιμετρικής» στο Επιχειρησιακό Πρόγραμμα «Δυτικής Ελλάδος, Πελοποννήσου, Ιονίων νήσων 2007-2013 με κωδικό ΟΠΣ 292398 και οι τροποποιήσεις της.

10. Το υπ' αρ. 436/31-1-2020 έγγραφο της Ειδικής Υπηρεσίας Διαχείρισης Ε.Π. της Περιφέρειας Δυτικής Ελλάδας, σύμφωνα με την οποία η δαπάνη απαλλοτρίωσης θα καλυφθεί από τον ενάριθμο της πράξης «ΚΑΤΑΣΚΕΥΗ ΜΙΚΡΗΣ ΠΕΡΙΜΕΤΡΙΚΗΣ», με κωδικό ΟΠΣ 292398 και ενάριθμο ΣΑΕ 2010ΕΠ00180001, ο οποίος παραμένει ενεργός και βάσει του ηλεκτρονικού συστήματος e-pde, η πίστωση που διαθέτει για το έτος 2020 είναι 755.420,18 € που υπερκαλύπτει το ποσό των 269.419,20 € που απαιτείται για την εν λόγω απαλλοτρίωση.

11. Ότι η απαλλοτριούμενη έκταση, για το σύνολο των απαιτήσεων του έργου σε χώρο, έχει συνολικό εμβαδόν 4.704,10 τ.μ., στο οποίο συμπεριλαμβάνονται οι

φερόμενες ιδιωτικές, δημόσιες, κ.λπ. εκτάσεις και είναι εξ ολοκλήρου εκτός σχεδίου πόλεως, εκτός εγκεκριμένου ρυμοτομικού σχεδίου και εκτός οικισμού.

12. Το υπ' αρ. 213676/ 5620/οικ/ 26-8-2020 έγγραφο της Δ.Τ.Ε./Π.Δ.Ε., αποφασίζουμε:


Την κήρυξη αναγκαστικής απαλλοτρίωσης ακινήτων στην περιοχή του Δήμου Πατρέων - Π.Ε. Αχαΐας για λόγους δημόσιας ωφέλειας για το υποέργο (με α/α 13): «Σχεδιασμός έργων αποκατάστασης κατολισθήσεων και αστοχιών στο τμήμα από Χ.Θ. 0+150 έως Χ.Θ. 0+980 της Μικρής Περιμετρικής Πατρών», της Πράξης: «ΚΑΤΑΣΚΕΥΗ ΜΙΚΡΗΣ ΠΕΡΙΜΕΤΡΙΚΗΣ ΠΑΤΡΩΝ», συνολικού εμβαδού 4.704,10 τ.μ..


Η έκταση που απαλλοτριώνεται εικονίζεται με κλίμακα 1:500 στο από Ιουνίου 2014 κτηματολογικό διάγραμμα και τον αντίστοιχο κτηματολογικό πίνακα, τα οποία συντάχθηκαν από τον ανάδοχο μελετητή της Τοπογραφικής Μελέτης, του υποέργου (με α/α 13) - μελέτης «Σχεδιασμός Έργων Αποκατάστασης Κατολισθήσεων και αστοχιών στο τμήμα από Χ.Θ. 0+150 έως Χ.Θ. 0+980 της Μ.Π.Π.» Μαρίας Πανάγου, Αγρ. Τοπογράφου Μηχανικού, ελέγχθηκαν - θεωρήθηκαν από το «Τμήμα Ωρίμανσης Έργων, Ελέγχου Ποιότητας και Τεχνικών Προδιαγραφών» της Δ.Τ.Ε./Π.Δ.Ε. και εγκρίθηκαν με την υπ' αρ. 328775/10342/10-12-2015 (ΑΔΑ: 7ΨΕΝ7Λ6-Γ3Β) απόφαση του Προϊσταμένου της Δ.Τ.Ε./Π.Δ.Ε..

Στην έκταση που απαλλοτριώνεται προβάλλουν δικαιώματα κυριότητας οι αναγραφόμενοι στον Κτηματολογικό Πίνακα (ως φερόμενοι ιδιοκτήτες) και το δημόσιο ως επι δασικής έκτασης.

Η απαλλοτρίωση κηρύσσεται υπέρ της Περιφέρειας Δυτικής Ελλάδος για λόγους δημόσιας ωφέλειας και με δαπάνες αυτής και των παρόδων ωφελουμένων ιδιοκτητών.

Η προκαλούμενη δαπάνη προεκτιμάται στο ποσό των 269.419,20 € και βαρύνει τις πιστώσεις του ενάριθμου έργου της ΣΑΕ 2010ΕΠ00180001, του Επιχειρησιακού Προγράμματος «Δυτικής Ελλάδος, Πελοποννήσου, Ιονίων νήσων 2007-2013.

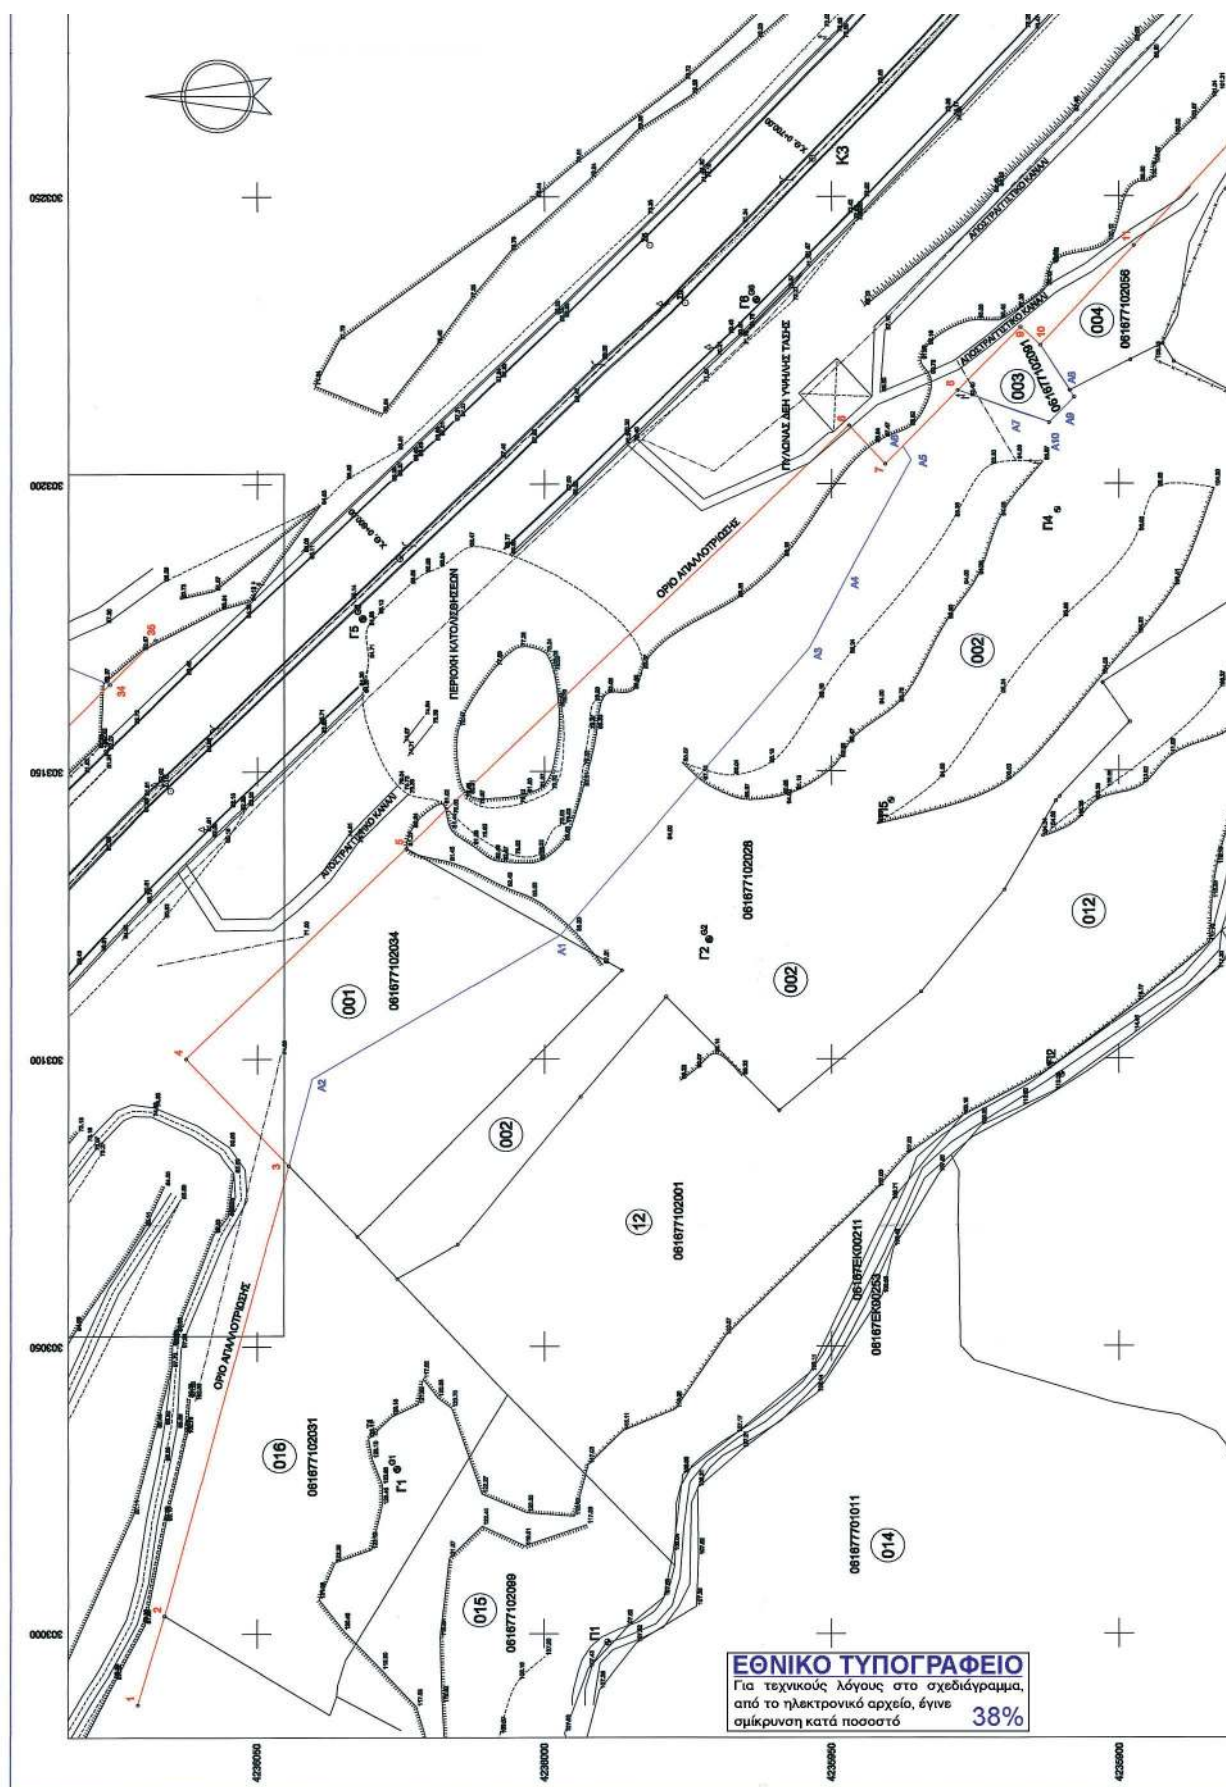

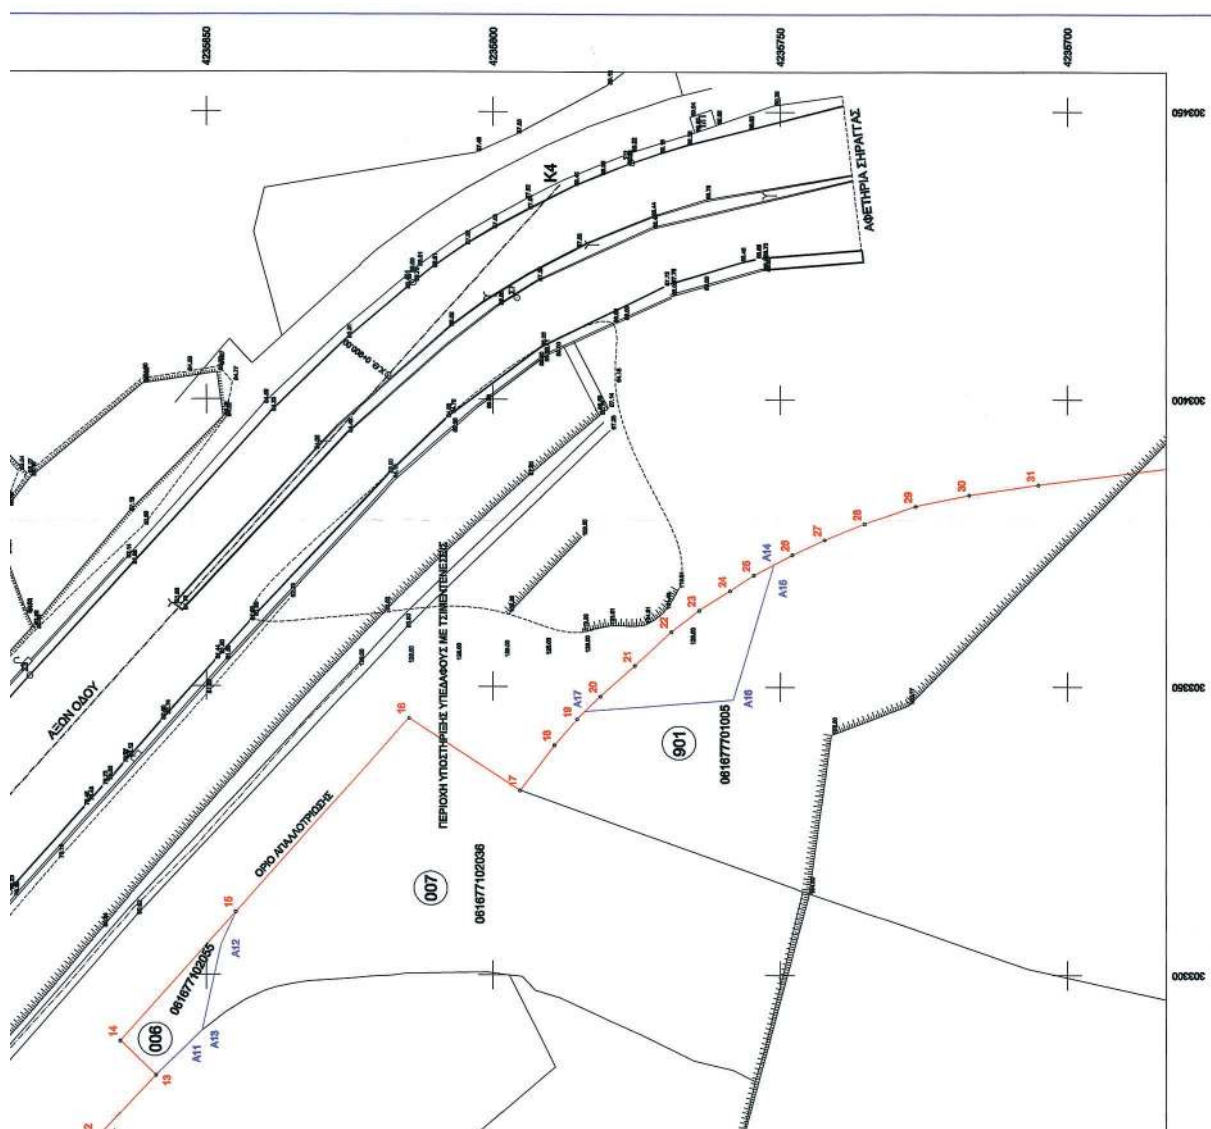[illegible]

Η απόφαση αυτή να δημοσιευθεί στην Εφημερίδα της Κυβερνήσεως.

Πάτρα, 15 Σεπτεμβρίου 2020

Ο Περιφερειάρχης

ΝΕΚΤΑΡΙΟΣ ΦΑΡΜΑΚΗΣ

————— ■ —————

ΔΙΟΡΘΩΣΕΙΣ ΣΦΑΛΜΑΤΩΝ

(3)

Στην υπ' αρ. 141751/1-7-2020 του Περιφερειάρχη Θεσσαλίας που δημοσιεύθηκε στο (Δ' 428) στη σελίδα 4408 στην Β' στήλη, απαλείφεται το εδάφιο 27 και προσαρμόζεται η αρίθμηση των υπολοίπων εδαφίων αναλόγως.

(Από την Περιφέρεια Θεσσαλίας)