



ΕΦΗΜΕΡΙΔΑ ΤΗΣ ΚΥΒΕΡΝΗΣΕΩΣ ΤΗΣ ΕΛΛΗΝΙΚΗΣ ΔΗΜΟΚΡΑΤΙΑΣ

28 Σεπτεμβρίου 2020

ΤΕΥΧΟΣ ΤΕΤΑΡΤΟ

Αρ. Φύλλου 610

ΠΕΡΙΕΧΟΜΕΝΑ

ΑΠΟΦΑΣΕΙΣ

- 1 Χαρακτηρισμός ως διατηρητέου του κτηρίου επί των οδών Λάμπρου Κατσώνη και Ιερολοχιτών 2 στο «ιστορικό τόπο» της Παναγίας στην Καβάλα και καθορισμός ειδικών όρων και περιορισμών δόμησης αυτού.
- 2 Χαρακτηρισμός ως διατηρητέου του κτιρίου της Εθνικής Τράπεζας της Ελλάδος στη συμβολή των οδών Δημοκρατίας και Μοναστηρίου, στην Πλατεία Ελευθερίας 1, στην Έδεσσα και καθορισμός ειδικών όρων και περιορισμών δόμησης αυτού.
- 3 Ανάκληση απόφασης Κήρυξης ως Αναδασωτέας Έκτασης στη θέση «Πευκάρα» Δημοτικής Ενότητας Γέρας (Τ.Κ. Σκοπέλου) Δήμου Μυτιλήνης.

ΑΠΟΦΑΣΕΙΣ

Αριθμ. 3903

(1)

Χαρακτηρισμός ως διατηρητέου του κτηρίου επί των οδών Λάμπρου Κατσώνη και Ιερολοχιτών 2 στο «ιστορικό τόπο» της Παναγίας στην Καβάλα και καθορισμός ειδικών όρων και περιορισμών δόμησης αυτού.

Ο ΥΦΥΠΟΥΡΓΟΣ ΕΣΩΤΕΡΙΚΩΝ

Έχοντας υπόψη:

1. Τις διατάξεις:

α) Του ν. 4067/2012 «Νέος Οικοδομικός Κανονισμός» (Α' 79) και ειδικότερα του άρθρου 6 αυτού.

β) Του π.δ. 358/1986 «Καθορισμός αρμοδιοτήτων Υπουργείου Βόρειας Ελλάδας» (Α' 158) και ειδικότερα παρ. δ (αα), του άρθρου 2 που αναφέρεται στο χαρακτηρισμό κτιρίων ως διατηρητέων ή οικισμών ή τμημάτων αυτών ως παραδοσιακών.

γ) Του π.δ. 141/2017 «Οργανισμός Υπουργείου Εσωτερικών» (Α' 180).

δ) Των π.δ. 24/2015 (Α' 20) και 123/2016 (Α' 208) περί σύστασης και μετονομασίας υπουργείων.

ε) Του π.δ. 83/2019 «Διορισμός Αντιπροέδρου της Κυβέρνησης, Υπουργών, Αναπληρωτών Υπουργών και Υφυπουργών» (Α' 121).

2. Την υπό στοιχεία 1095B/9-8-2019 απόφαση του Πρωθυπουργού και του Υπουργού Εσωτερικών «Ανάθεση αρμοδιοτήτων στον Υφυπουργό Εσωτερικών, Θεόδωρο Καραόγλου» (Β' 3180).

3. Την υπ' αρ. 4928/12-8-2019 αίτηση της φερόμενης συνιδιοκτήτριας Μαρίας Τσακαλίδου.

4. Την από 3-12-2019 αιτιολογική έκθεση της Δ/νση Περιβάλλοντος, Πολιτισμού και Πολιτιστικής Κληρονομιάς και Αθλητισμού του Υπουργείου Εσωτερικών (τομέας Μακεδονίας και Θράκης) για χαρακτηρισμό ως διατηρητέου του κτηρίου του θέματος και τη με υπ' αρ. 4928/11-12-2019 κοινοποίηση αυτής.

5. Την υπ' αρ. 8127/24-12-2019 αποδοχή της παραπάνω αιτιολογικής έκθεσης από τους φερόμενους συνιδιοκτήτες του κτηρίου του θέματος.

6. Τη γνωμοδότηση του Κεντρικού Συμβουλίου Αρχιτεκτονικής Μακεδονίας και Θράκης (ΚΕ.Σ.Α.ΜΑ.Θ.) του Υπουργείου Εσωτερικών (τομέας Μακεδονίας και Θράκης) στη συνεδρίασή του με υπ' αρ. 1/30-6-2020 «...ομόφωνα υπέρ του χαρακτηρισμού, σύμφωνα με την ανωτέρω πρόταση της υπηρεσίας, με την προϋπόθεση να γίνουν οι εργασίες προσαρμογής στο κτίριο και στη συνέχεια να επανεξετασθεί η τελική έγκριση τους από το παρόν συμβούλιο», αποφασίζουμε:

1. Χαρακτηρίζουμε ως διατηρητέο το κτήριο επί της οδού Ιερολοχιτών 2 στο «ιστορικό τόπο» της Παναγίας στην Καβάλα, όπως σημειώνεται ενδεικτικά με διαγράμμιση, στο τοπογραφικό διάγραμμα σε κλ. 1:200, που θεωρήθηκε από τη Διεύθυνση Περιβάλλοντος, Πολιτισμού και Πολιτιστικής Κληρονομιάς και Αθλητισμού του Υπουργείου Εσωτερικών (τ. Μακεδονίας και Θράκης), που συνοδεύει την απόφαση αυτή, για τους παρακάτω λόγους:

(α) Πρόκειται για αξιόλογο κτίσμα, της εποχής του μεσοπολέμου με παραδοσιακά τυπολογικά και εκλεκτικιστικά διακοσμητικά στοιχεία (π.χ. σαχινισί στον όροφο με τριγωνικό αέτωμα στη στέγη, διακοσμητικοί κίονες, πλαίσια στα ανοίγματα, διακοσμητικό καμπύλο αέτωμα στο στηθαίο κ.λπ.).

(β) Βρίσκεται στον ιστορικό τόπο της Παναγίας Καβάλας, συντελεί στην ύπαρξη αξιόλογων κτηρίων στην

περιοχή, στην οπτική συνέχεια και συνοχή του παραδοσιακού ιστού και συμβάλλει στην ανάδειξη της εικόνας του αστικού τοπίου.

(γ) Βρίσκεται κοντά σε άλλα διατηρητέα ή αξιόλογα κτήρια και δημιουργεί μαζί με αυτά ένα ενδιαφέρον μέτωπο παραδοσιακών κτηρίων.

2. Δεν χαρακτηρίζονται ως διατηρητέα μεταγενέστερα στοιχεία που το αλλοιώνουν (π.χ. μεταλλικά υφιστάμενα κιγκλιδώματα στο γωνιακό εξώστη, σύγχρονες εξώπορτες κ.λπ.).

3. Απαγορεύεται κάθε αφαίρεση, αλλοίωση ή καταστροφή των επί μέρους αρχιτεκτονικών ή διακοσμητικών στοιχείων του και γενικά κάθε επέμβαση που θίγει τον αρχιτεκτονικό χαρακτήρα και αλλοιώνει τη μορφή του.

4. Επιτρέπονται τα εξής:

α) Η επισκευή, ο εκσυγχρονισμός των εγκαταστάσεων, η στατική ενίσχυση, η εσωτερική επέμβαση στη διαρρύθμιση του κτηρίου για λόγους στατικούς και λειτουργικούς, χωρίς αλλοίωση του αρχιτεκτονικού και μορφολογικού του χαρακτήρα και των βασικών αρχών της σύνθεσής του.

β) Η αλλαγή της χρήσης του κτηρίου στις επιτρεπόμενες χρήσεις της περιοχής.

γ) Η διάνοιξη ενός ανοίγματος, μικρών διαστάσεων, στον όροφο, δεξιά της εισόδου στην όψη που βρίσκεται στη γωνία των οδών Λ. Κατσώνη και Ιερολοχιτών (πλευρά ΒΓ στο συνημμένο τοπογραφικό διάγραμμα), για λειτουργικούς λόγους.

δ) Μικρή τροποποίηση στη μορφή της σκάλας ανόδου στην όψη επί της οδού Ιερολοχιτών (π.χ. προσθήκη κιγκλιδώματος), για λειτουργικούς λόγους.

5. Επιβάλλονται τα εξής:

α) Η επισκευή, ανακατασκευή και αποκατάσταση, διακοσμητικών και μορφολογικών στοιχείων, στέγης, τοιχοποιιών και στοιχείων (εσωτερικών ή εξωτερικών) του κτηρίου, εφόσον έχουν υποστεί ζημιές και κατεδαφίσεις, χωρίς αλλοίωση του αρχιτεκτονικού και μορφολογικού

τους χαρακτήρα και των βασικών αρχών της σύνθεσής τους (επιτρέπεται η χρήση σύγχρονων υλικών).

β) Η επισκευή και αποκατάσταση εξωτερικών επιχρισμάτων.

γ) Η επισκευή, ανακατασκευή και αποκατάσταση στοιχείων της όψης, σύμφωνα με τα παραδοσιακά πρότυπα (π.χ. ξύλινες επικαλύψεις στην προεξοχή του δαπέδου του σαχνισιού, της προεξοχής της στέγης κ.λπ.).


δ) Σε περίπτωση έκδοσης εγκριτικών πράξεων για οικοδομικές εργασίες, η αποκατάσταση στοιχείων που αλλοιώνουν την παραδοσιακή αρχιτεκτονική του φυσιογνωμίου (π.χ. εξωτερική θύρα καταστήματος, κιγκλιδώματα γωνιακού εξώστη κ.λπ.) και απομάκρυνση στοιχείων από τις όψεις που θίγουν τον αρχιτεκτονικό χαρακτήρα (π.χ. μηχανολογικός εξοπλισμός κ.λπ.).

6. Για τις εργασίες της παραπάνω παραγράφου 5, απαιτείται, σύμφωνα με τη γνωμοδότηση του ΚΕ.Σ.Α.ΜΑ.Θ. (αρ. συνεδρίασης 1/30-6-2020), η υποβολή της σχετικής μελέτης και έγκρισή της από το ΚΕ.Σ.Α.ΜΑ.Θ., μετά από γνωμοδότηση του αρμοδίου Συμβουλίου Αρχιτεκτονικής. Η αρχική αυτή μελέτη θα συμπεριλαμβάνει τις παραπάνω επιβαλλόμενες εργασίες και τυχόν άλλες εργασίες προσαρμογής (π.χ. παρ. 4γ και 4δ, εσωτερικές διαρρυθμίσεις κ.λπ.). Πέρα αυτών των εργασιών, για οποιεσδήποτε άλλες μελλοντικές εργασίες στο εσωτερικό ή εξωτερικό του εν λόγω διατηρητέου κτηρίου, για τον έλεγχο αυτών, θα ακολουθείται η διαδικασία που προβλέπεται στις ισχύουσες γενικές διατάξεις.

7. Απαγορεύεται η τοποθέτηση φωτεινών ή μη επιγραφών και διαφημίσεων στο κτήριο, πλην των αναγκαίων, περιορισμένων διαστάσεων επιγραφών, στην ελληνική γλώσσα, που υποδηλώνουν τη χρήση του.

8. Κάλυψη δαπάνης: Από τις διατάξεις αυτής της απόφασης δεν προκαλείται δαπάνη σε βάρος του κρατικού προϋπολογισμού ή του προϋπολογισμού του οικείου Ο.Τ.Α.

9. Η ισχύς της απόφασης αυτής αρχίζει από τη δημοσίευσή της στην Εφημερίδα της Κυβερνήσεως.

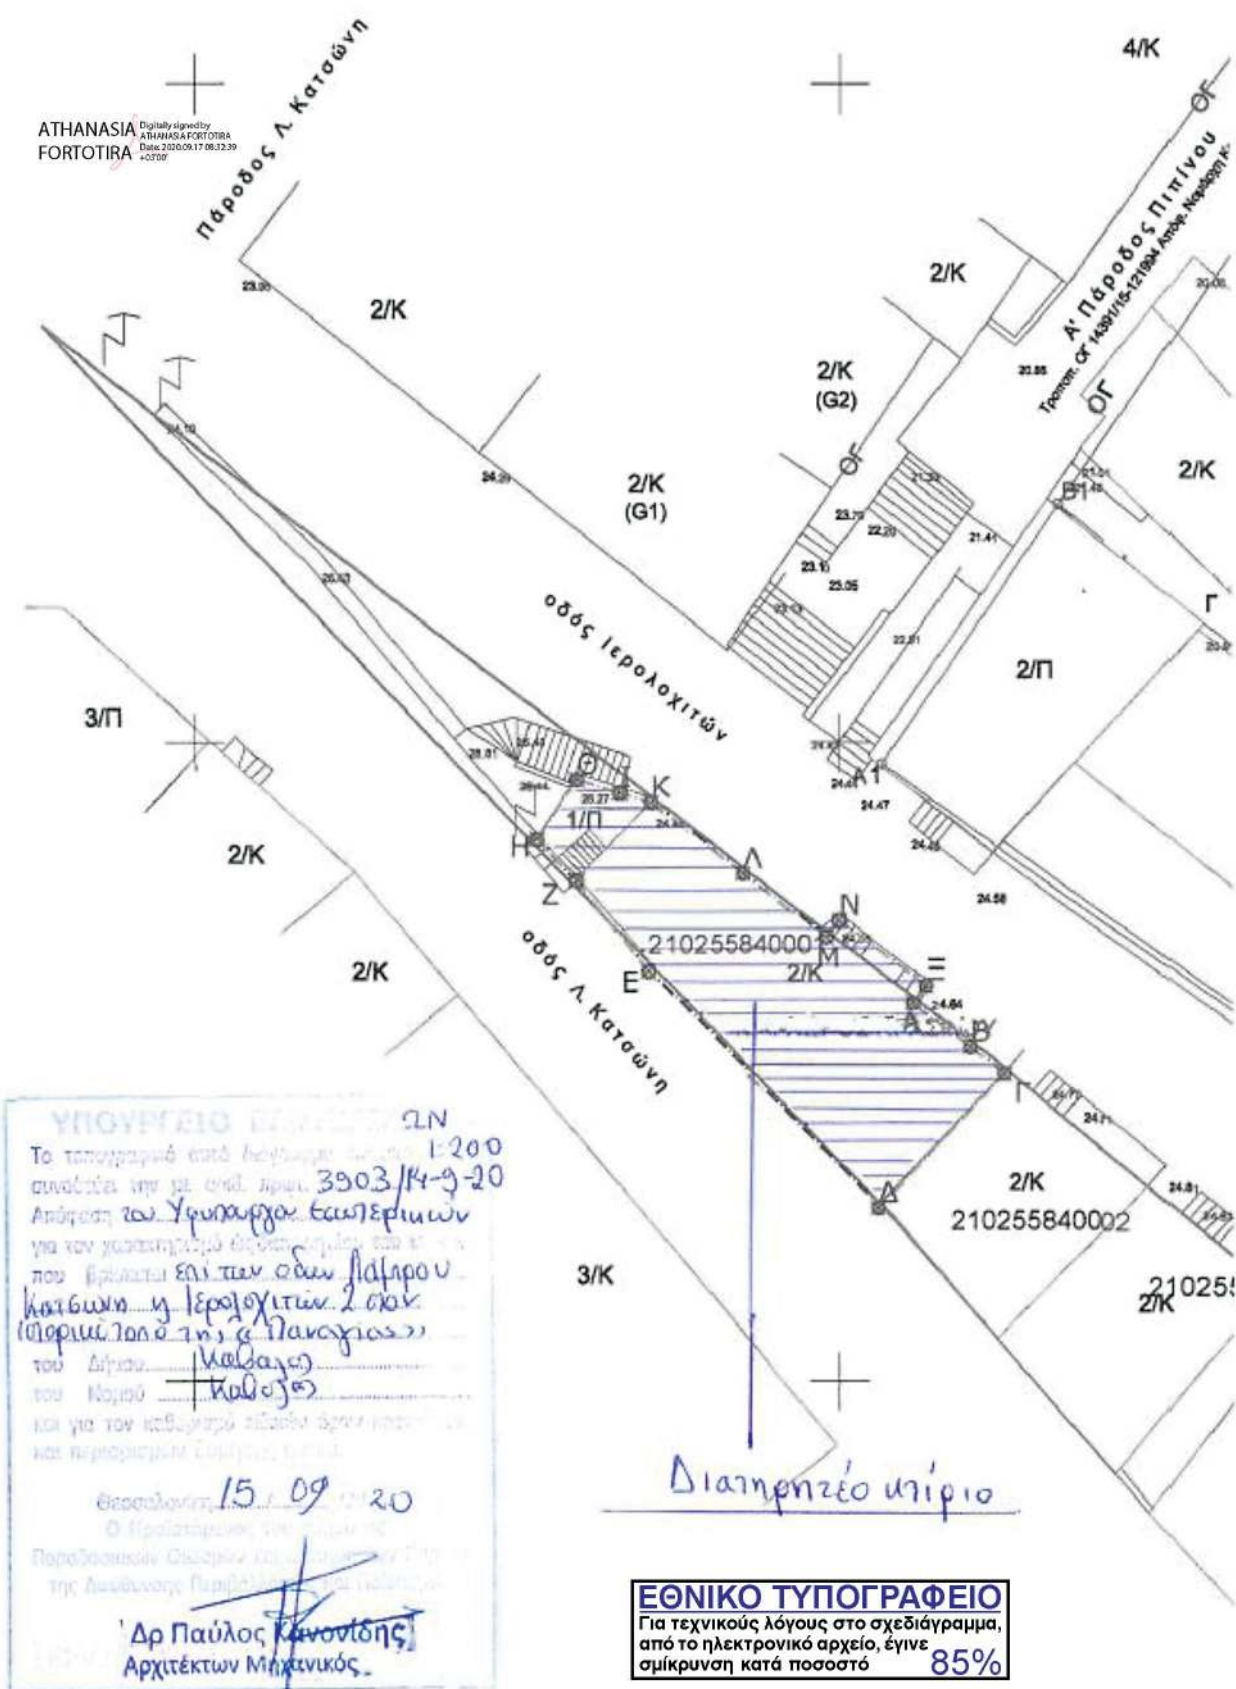

Η απόφαση αυτή να δημοσιευθεί στην Εφημερίδα της Κυβερνήσεως.

Θεσσαλονίκη, 14 Σεπτεμβρίου 2020

Ο Υφυπουργός

ΘΕΟΔΩΡΟΣ ΚΑΡΑΟΓΛΟΥ

Αριθμ. 3909

(2)

Χαρακτηρισμός ως διατηρητέου του κτιρίου της Εθνικής Τράπεζας της Ελλάδος στη συμβολή των οδών Δημοκρατίας και Μοναστηρίου, στην Πλατεία Ελευθερίας 1, στην Έδεσσα και καθορισμός ειδικών όρων και περιορισμών δόμησης αυτού.

Ο ΥΦΥΠΟΥΡΓΟΣ ΕΣΩΤΕΡΙΚΩΝ

Έχοντας υπόψη:

1. Τις διατάξεις:

α) Του ν. 4067/2012 (Α' 79) «Νέος Οικοδομικός Κανονισμός» και ειδικότερα του άρθρου 6 αυτού.

β) Του π.δ. 358/1986 (Α' 158) «Καθορισμός αρμοδιοτήτων Υπουργείου Βόρειας Ελλάδας» και ειδικότερα της παρ. δ (αα), του άρθρου 2 που αναφέρεται στο χαρακτηρισμό κτιρίων ως διατηρητέων ή οικισμών ή τμημάτων αυτών ως παραδοσιακών.

γ) Του π.δ. 141/2017 (Α' 180) «Οργανισμός Υπουργείου Εσωτερικών».

δ) Των π.δ. 24/2015 (Α' 20) και 123/2016 (Α' 208) περί σύστασης και μετονομασίας υπουργείων.

ε) Του π.δ. 83/2019 (Α' 121) «Διορισμός Αντιπροέδρου της Κυβέρνησης, Υπουργών, Αναπληρωτών Υπουργών και Υφυπουργών».

2. Την υπό στοιχεία 1095Β/9-8-2019 (Β' 3180) απόφαση του Πρωθυπουργού και του Υπουργού Εσωτερικών «Ανάθεση αρμοδιοτήτων στον Υφυπουργό Εσωτερικών, Θεόδωρο Καραόγλου».

3. Τις με υπ' αρ. 1339/7-3-2019, 4754/18-7-2019 και 5346/5-9-2019 αιτήσεις της Εθνικής Πανγαίας Α.Ε.Ε.Α.Π., της φερόμενης ιδιοκτήτριας του εν λόγω κτιρίου.

4. Την από 20-9-2019 αιτιολογική έκθεση της Δ/νση Περιβάλλοντος, Πολιτισμού και Πολιτιστικής Κληρονομιάς και Αθλητισμού του Υπουργείου Εσωτερικών (τομέας Μακεδονίας και Θράκης) για χαρακτηρισμό ως διατηρητέου του κτηρίου του θέματος και τη με υπ' αρ. 5789/20-9-2019 κοινοποίηση αυτής.

5. Την υπ' αρ. 1969/30-4-2020 αποδοχή της παραπάνω αιτιολογικής έκθεσης από την "Prodea investments" τη φερόμενη ιδιοκτήτρια του κτιρίου του θέματος.

6. Τη γνωμοδότηση του Κεντρικού Συμβουλίου Αρχιτεκτονικής Μακεδονίας και Θράκης (ΚΕ.Σ.Α.ΜΑ.Θ.) του Υπουργείου Εσωτερικών (τομέας Μακεδονίας και Θράκης) στη συνεδρίασή του με υπ' αρ. 1/30-6-2020 «... ομόφωνα υπέρ του χαρακτηρισμού σύμφωνα με την ανωτέρω πρόταση της υπηρεσίας», αποφασίζουμε:

1. Χαρακτηρίζουμε ως διατηρητέο το κτίριο της Εθνικής Τράπεζας της Ελλάδος στη συμβολή των οδών Δημοκρατίας και Μοναστηρίου, στην Πλατεία Ελευθερίας 1, στην Έδεσσα, όπως σημειώνεται ενδεικτικά με διαγράμμιση, στο τοπογραφικό διάγραμμα σε κλ. 1:500, που θεωρήθηκε από τη Διεύθυνση Περιβάλλοντος, Πολιτισμού και Πολιτιστικής Κληρονομιάς και Αθλητισμού του Υπουργείου Εσωτερικών (τ. Μακεδονίας και Θράκης), που συνοδεύει την απόφαση αυτή, για τους παρακάτω λόγους:

α) Αποτελεί αξιόλογο κτίριο του μεσοπολέμου, που σε συμβολικό επίπεδο προβάλλει τη χρήση του ως τραπεζικό κατάστημα, ενώ συγχρόνως συνδυάζει μορφολογικές εμπνεύσεις της ελληνικότητας και της παράδοσης με στοιχεία σύγχρονης τεχνολογίας και υλικών, γεωμετρικής καθαρότητας όγκων και απλότητας μορφών.

β) Το κτίριο έχει ιδιαίτερο αρχιτεκτονικό και μορφολογικό χαρακτήρα που δανείζεται, με δημιουργικό τρόπο, θέματα από την βυζαντινή παράδοση και τη μακεδονική αρχιτεκτονική (π.χ. πρόπυλο στην κύρια είσοδο, στεγασμένο εξώστη «χαγιάτι» πάνω από το πρόπυλο στην κύρια όψη, παραλλαγή «τόξων» με λοξές κυματοειδείς αντηρίδες, προεξοχές «σαχνισί» στον όροφο, συστοιχίες τριών ανοιγμάτων σε σειρά, συμπαγή στηθαία και στηθαίο με κιονοστοιχία, αναφορές σε δομικά στοιχεία της παραδοσιακής αρχιτεκτονικής κ.λπ.).

γ) Η διατήρησή του συμβάλλει στην ανάδειξη του αστικού τοπίου και στη διάσωση και αναγνώριση του ιστορικού, αρχιτεκτονικού, πολεοδομικού και κοινωνικού χαρακτήρα της πόλης της Έδεσσας.

2. Στο χαρακτηριζόμενο διατηρητέο κτίριο απαγορεύεται κάθε αφαίρεση, αλλοίωση ή καταστροφή των επί μέρους αρχιτεκτονικών ή διακοσμητικών στοιχείων τους και γενικά κάθε επέμβαση που θίγει τον αρχιτεκτονικό χαρακτήρα και αλλοιώνει τη μορφή του.

3. Επιτρέπονται τα εξής:

α) Η επισκευή, ο εκσυγχρονισμός των εγκαταστάσεων, η στατική ενίσχυση, η εσωτερική επέμβαση στη διαρρύθμιση του κτιρίου για λόγους στατικούς και λειτουργικούς. Δεν επιτρέπεται η αλλοίωση του αρχιτεκτονικού και μορφολογικού χαρακτήρα και των βασικών αρχών της σύνθεσης του κτιρίου.

β) Αλλαγή χρήσεων, οι οποίες επιτρέπονται από το Γενικό Πολεοδομικό Σχέδιο και τα Ειδικότερα Διατάγματα Χρήσεων Γης της περιοχής.


4. Δεν χαρακτηρίζεται ως διατηρητέος ο οικίσκος στον περίβολο του κτιρίου στην κύρια όψη του.

5. Απαγορεύεται η τοποθέτηση φωτεινών ή μη επιγραφών και διαφημίσεων στην στέγη και στις όψεις του διατηρητέου κτιρίου, πλην των αναγκαίων, περιορισμένων διαστάσεων επιγραφών, στην ελληνική γλώσσα, που υποδηλώνουν τη χρήση του, σύμφωνα με τις ισχύουσες διατάξεις περί επιγραφών. Παρομοίως απαγορεύεται η τοποθέτηση φωτεινών ή μη επιγραφών και διαφημίσεων στον περιβάλλοντα χώρο του. Για την τοποθέτηση επιγραφών απαιτείται η σύμφωνη γνώμη του οικείου Συμβουλίου Αρχιτεκτονικής.

6. Για κάθε επέμβαση στο προτεινόμενο διατηρητέο κτίριο (εκτός απ' όσα αναφέρονται στη με υπ' αρ. 1714/24-6-2011, ΑΔΑ: 4Α32Φ-ΥΛ εγκύκλιο της Γενικής Γραμματείας Μακεδονίας - Θράκης) απαιτείται ο έλεγχος της μελέτης από το αρμόδιο Συμβούλιο Αρχιτεκτονικής και η έγκριση αυτής από την αρμόδια Δ/νση Περιβάλλοντος, Πολιτισμού και Πολιτιστικής Κληρονομιάς και Αθλητισμού του Υπουργείου Εσωτερικών και Διοικητικής Ανασυγκρότησης (τομέας Μακεδονίας και Θράκης). Για οικοδομικές εργασίες στον περιβάλλοντα χώρο (π.χ. πλακοστρώσεις, περίφραξη κ.λπ.) απαιτείται η σύμφωνη γνώμη του Συμβουλίου Αρχιτεκτονικής.

7. Κάλυψη δαπάνης: Από τις διατάξεις αυτής της απόφασης δεν προκαλείται δαπάνη σε βάρος του κρατικού προϋπολογισμού ή του προϋπολογισμού του οικείου Ο.Τ.Α.

8. Η ισχύς της απόφασης αυτής αρχίζει από τη δημοσίευσή της στην Εφημερίδα της Κυβερνήσεως.

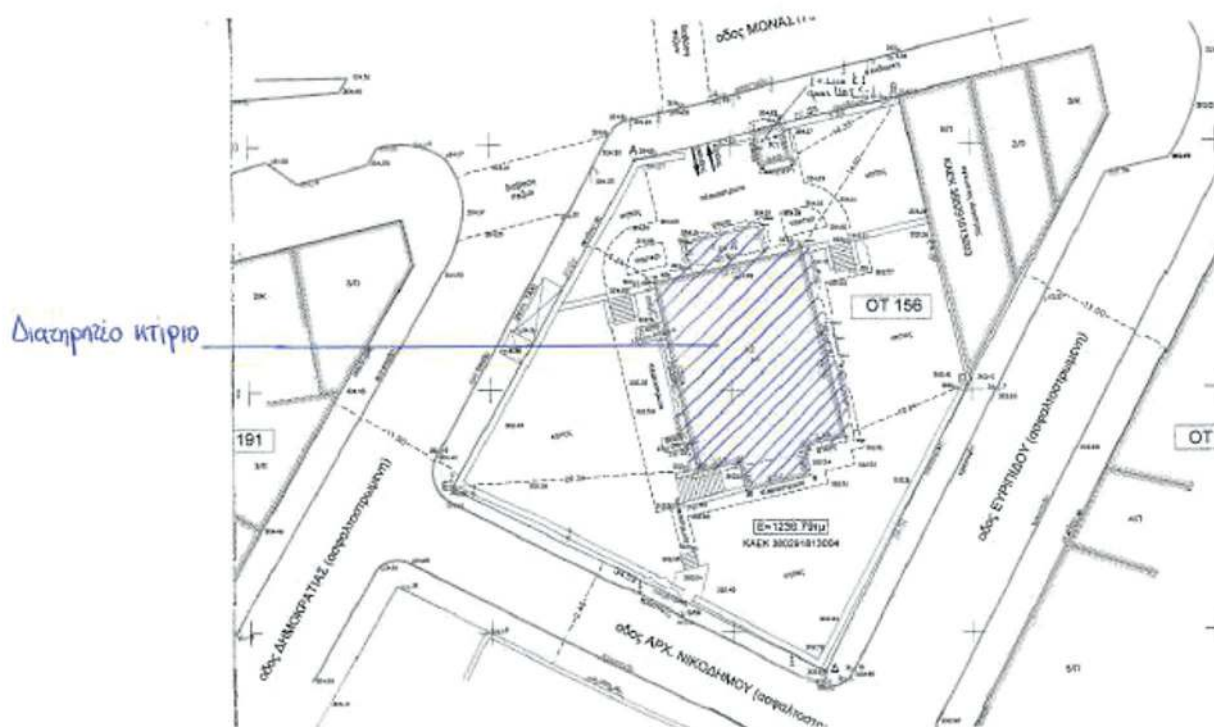**ΕΘΝΙΚΟ ΤΥΠΟΓΡΑΦΕΙΟ**

Για τεχνικούς λόγους στο σχεδιάγραμμα, από το ηλεκτρονικό αρχείο, έγινε σμίκρυνση κατά ποσοστό **79%**

ΑΚΡΙΒΕΣ ΑΝΤΙΓΡΑΦΟ

Ο Προϊστάμενος του Τμήματος Γραμματείας
του Υπουργείου Εσωτερικών
(Τομέας Μακεδονίας και Θράκης)
κ.α.α.
Άννα Καλαϊτζόγλου

Digitally signed by ANNA KALAITZOGLU
Date: 2020.09.16 12:54:45 +03'00'

ΥΠΟΥΡΓΕΙΟ ΕΣΩΤΕΡΙΚΩΝ

Το τοπογραφικό αυτό διαγρ. με κλίμακα 1:500
συνόδευε την με αριθ. πρωτ. 3909/14-9-20
Απόφαση του Υφυπουργού Εσωτερικών
για τον χαρακτηρισμό ως διατηρητέου του κτιρίου
της Εθνικής Τράπεζας της Ελλάδος που
βρίσκεται στην οδό των Εθνικών 2/ Άννα-
καίρια, στην Π. Ε. Φλώρινας 1, στην Ε.Π.Ε.Α.
του Δήμου Εδέσσας
του Νομού Πέλλας
και για τον καθορισμό ειδικών όρων προστασίας
και περιορισμών δόμησης αυτού.

Θεσσαλονίκη, 15/09/2020

Ο Προϊστάμενος του τμήματος
Παραδοσιακών Οικισμών και Διατηρητέων Γκερτών
της Διεύθυνσης Περιβάλλοντος και Πολιτισμού

Δρ. Παύλος Κανονίδης
Αρχιτέκτων Μηχανικός

Η απόφαση αυτή να δημοσιευθεί στην Εφημερίδα της Κυβερνήσεως.

Θεσσαλονίκη, 14 Σεπτεμβρίου 2020

Ο Υφυπουργός

ΘΕΟΔΩΡΟΣ ΚΑΡΑΟΓΛΟΥ

Αριθμ. 11887

(3)

Ανάκληση απόφασης Κήρυξης ως Αναδασωτέας Έκτασης στη θέση «Πευκάρα» Δημοτικής Ενότητας Γέρας (Τ.Κ. Σκοπέλου) Δήμου Μυτιλήνης.

Ο ΣΥΝΤΟΝΙΣΤΗΣ

ΑΠΟΚΕΝΤΡΩΜΕΝΗΣ ΔΙΟΙΚΗΣΗΣ ΑΙΓΑΙΟΥ

Έχοντας υπόψη:

1. Τις διατάξεις την παρ. 1 του άρθρου 24 και την παρ. 117 του άρθρου 24 παρ. 3 του Συντάγματος.

2. Τις διατάξεις του ν. 998/1979 «Περί προστασίας των δασών και των δασικών εν γένει εκτάσεων της χώρας» (Α' 289) και συγκεκριμένα παρ. 4, του άρθρου 44 όπως αντικαταστάθηκε με παρ. 3 το άρθρο 35 του ν. 4280/2014 (Α' 159).

3. Τις διατάξεις των άρθρων 6 και 280 του ν. 3852/2010 «Νέα Αρχιτεκτονική της Αυτοδιοίκησης και της Αποκεντρωμένης Διοίκησης - Πρόγραμμα "Καλλικράτης"» (Α' 87) και το π.δ. 143/2010 «Οργανισμός της Αποκεντρωμένης Διοίκησης Αιγαίου» (Α' 236).

4. Τις διατάξεις του ν. 3861/2010 «Ενίσχυση της διαφάνειας με την υποχρεωτική ανάρτηση νόμων και πράξεων των κυβερνητικών, διοικητικών και αυτοδιοικητικών οργάνων στο διαδίκτυο "Πρόγραμμα Διαύγεια" και άλλες διατάξεις» (Α' 112).

5. Το άρθρο 56 του ν. 4257/2014 «Επείγουσες ρυθμίσεις αρμοδιότητας Υπουργείου Εσωτερικών» (Α' 93).

6. Τις διατάξεις των άρθρων 28 και 28Α του ν. 4325/11-5-2015 «Εκδημοκρατισμός της Διοίκησης - Καταπολέμηση Γραφειοκρατίας και Ηλεκτρονική Διακυβέρνηση. Αποκατάσταση αδικιών και άλλες διατάξεις» (Α' 47), όπως το τελευταίο συμπληρώθηκε με το άρθρο 24 του ν. 4368/2016 (Α' 21).

7. Την υπ' αρ. 34817/15-6-2017 απόφαση του Συντονιστή Αποκεντρωμένης Διοίκησης Αιγαίου "Μεταβίβαση αρμοδιοτήτων και παροχή εξουσιοδότησης υπογραφής διοικητικών πράξεων και εγγράφων «Με εντολή Συντονιστή» στον Προϊστάμενο της Γενικής Διεύθυνσης Δασών και Αγροτικών Υποθέσεων της Αποκεντρωμένης Διοίκησης Αιγαίου και στους Προϊσταμένους των οργανικών μονάδων αυτής" (Β' 2131).

8. Την υπ' αρ. 80107/14-12-2017 απόφαση του Συντονιστή ΑΔΑΙ περί «Αναπλήρωσης Προϊσταμένου Γενικής Δι-

εύθυνσης Δασών και Αγροτικών Υποθέσεων της Α.Δ.Αι.» (ΑΔΑ: 7ΤΟ8ΟΡ1Ι-ΓΣΥ).

9. Την υπ' αρ. 78161/31-12-2018 απόφαση του Υπουργού Εσωτερικών περί αυτοδίκαιης απαλλαγής του Νικόλαου Θεοδωρίδη του Αποστόλου από τα καθήκοντα του Συντονιστή της Αποκεντρωμένης Διοίκησης Αιγαίου και ορισμός ασκούντος καθήκοντα του Πολύκαρπου Πολυχρονάκη του Εμμανουήλ (Υ.Ο.Δ.Δ. 783).

10. Την υπ' αρ. 117080/6353/13-11-2014 εγκύκλιο δι-αταγή της Διεύθυνσης Προστασίας Δασών και Αγροπεριβάλλοντος του ΥΠΕΚΑ περί της διαδικασίας άρσης ή ανάκλησης αποφάσεων αναδάσωσης (ΑΔΑ: 77ΣΕ0-ΙΒ3).

11. Την παρ. 5α του άρθρου 13 του ν. 3889/2010 «Χρηματοδότηση Περιβαλλοντικών Παρεμβάσεων, Πράσινο Ταμείο, Κύρωση Δασικών Χαρτών και άλλες διατάξεις» (Α' 182).

12. Την υπ' αρ. 153373/441/22-2-2017 εγκύκλιο δι-αταγή του ΥΠΕΝ περί κηρυγμένων ως αναδασωτέων εκτάσεων στους αναρτημένους δασικού χάρτες (ΑΔΑ: 61ΤΗ4653Π8-Ω7Θ).

13. Τις παρ. 3.3.6 και 5.3 του Τεύχους Τεχνικών Προδιαγραφών Κατάρτισης Δασικών Χαρτών της υπ' αρ. 158576/1579/4-7-2017 απόφασης του Αναπληρωτή Υπουργού Περιβάλλοντος και Ενέργειας (Β' 2373).

14. Τα υπό στοιχεία Γ1120/9-1-2015 και Γ8789/6-2-2017 έγγραφα του Εθνικού Τυπογραφείου περί ενημέρωσης για την αποστολή δημοσιευμάτων στην Εφημερίδα της Κυβερνήσεως.

15. Την υπ' αρ. 1705/7-6-1990 απόφαση κήρυξης ως αναδασωτέας του Νομάρχη Λέσβου, με την οποία κηρύχθηκε ως αναδασωτέα έκταση συνολικού εμβαδού 4,50 στρεμμάτων στη θέση «Πευκάρα» Δημοτικής Ενότητας Γέρας (Τ.Κ. Σκοπέλου) Δήμου Μυτιλήνης (Δ' 363).

16. Την από 1-11-2018 Εισηγητική Έκθεση των Δ. Βεϊλή και Αλ. Γιαζάκου, Δασολόγων της Διεύθυνσης Δασών Λέσβου και τη σύμφωνη γνώμη της Υπηρεσίας, η οποία διαβιβάστηκε με το 7082/14-2-2020 σύμφωνα με την οποία η καείσα έκταση δε δύναται να προσδιοριστεί επί εδάφους.

17. Το γεγονός ότι από την παρούσα απόφαση δεν προκαλείται δαπάνη για τον κρατικό προϋπολογισμό, αποφασίζουμε:

Την Ανάκληση της υπ' αρ. 1705/7-6-1990 (Δ' 363) απόφασης κήρυξης ως αναδασωτέας του Νομάρχη Λέσβου, για έκταση εμβαδού 4,50 στρεμμάτων στη θέση «Πευκάρα» Δημοτικής Ενότητας Γέρας (Τ.Κ. Σκοπέλου) Δήμου Μυτιλήνης, όπως απεικονιζόταν στο επισυναπτόμενο τοπογραφικό διάγραμμα, υπογεγραμμένο από τον τότε Νομάρχη Λέσβου για τους λόγους που αναφέρονται στο (16) σχετ., δηλαδή τη μη δυνατότητα προσδιορισμού της επί του εδάφους.

Η απόφαση αυτή να δημοσιευθεί στην Εφημερίδα της Κυβερνήσεως.

Μυτιλήνη, 16 Μαρτίου 2020

Με εντολή Συντονιστή Αποκεντρωμένης Διοίκησης
Η Αναπληρώτρια Προϊσταμένη της Γενικής Διεύθυνσης Δασών
και Αγροτικών Υποθέσεων
ΑΡΤΕΜΙΣ ΑΛΕΞΙΑΔΟΥ