



ΕΦΗΜΕΡΙΔΑ ΤΗΣ ΚΥΒΕΡΝΗΣΕΩΣ ΤΗΣ ΕΛΛΗΝΙΚΗΣ ΔΗΜΟΚΡΑΤΙΑΣ

6 Οκτωβρίου 2020

ΤΕΥΧΟΣ ΤΕΤΑΡΤΟ

Αρ. Φύλλου 644

ΑΠΟΦΑΣΕΙΣ

Αριθμ. 42103

Επικύρωση έκθεσης και διαγράμματος για τον επανακαθορισμό των ορίων αιγιαλού και τον καθορισμό των ορίων παραλίας στην παραλιακή περιοχή «Λιές Λατίνου» νήσου Νισύρου, Νομού Δωδεκανήσου.

Ο ΣΥΝΤΟΝΙΣΤΗΣ ΑΠΟΚΕΝΤΡΩΜΕΝΗΣ
ΔΙΟΙΚΗΣΗΣ ΑΙΓΑΙΟΥ

Έχοντας υπόψη:

1. Τις διατάξεις:

- των άρθρων 3, 4, 5, 7 και 7Α του ν. 2971/2001 «Αιγιαλός, παραλία και άλλες διατάξεις» (Α' 285), όπως τροποποιήθηκε και ισχύει,
- του άρθρου 46 παρ. 21 του ν. 3220/2004 «Μέτρα αναπτυξιακής και κοινωνικής πολιτικής - αντικειμενοποίηση του φορολογικού ελέγχου και άλλες διατάξεις» (Α' 15),
- των άρθρων 6, 280 και 283 παρ. 4 του ν. 3852/2010 «Νέα Αρχιτεκτονική της Αυτοδιοίκησης και της Αποκεντρωμένης Διοίκησης - Πρόγραμμα Καλλικράτης» (Α' 87), όπως ισχύει,

- των άρθρων 28 και 28Α του ν. 4325/2015 «Εκδημοκρατισμός της Διοίκησης - Καταπολέμηση Γραφειοκρατίας και Ηλεκτρονική Διακυβέρνηση αδικιών και άλλες διατάξεις» (Α' 47),

- του π.δ. 143/23-12-2010 «Οργανισμός της Αποκεντρωμένης Διοίκησης Αιγαίου» (Α' 236).

2. Την υπό στοιχεία 10633649/790/Α00006/3-8-2004 απόφαση του Υπουργού Οικονομίας και Οικονομικών «Καταγραφή - Διοικητική κωδικοποίηση των αρμοδιοτήτων σε θέματα Υπηρεσιών του Υπουργείου Οικονομίας και Οικονομικών που περιέρχονται στους Γενικούς Γραμματείς Περιφερειών».

3. Την υπ' αρ. 16785/19-03-2018 απόφαση του Συντονιστή Αποκεντρωμένης Διοίκησης Αιγαίου με θέμα: «Ανασυγκρότηση Επιτροπής Καθορισμού Αιγιαλού

και Παραλίας, Παλαιού Αιγιαλού καθώς και της Όχθης, Παλαιάς Όχθης και Παρόχθιας Ζώνης (άρθρο 100 του π.δ. 284/1988, άρθρα 3 και 31 του ν. 2971/2001, Α' 285) στον Νομό Δωδεκανήσου».

4. Την υπ' αρ. 78161/31-12-2018 (Υ.Ο.Δ.Δ. 783) απόφαση του Υπουργού Εσωτερικών, με την οποία ο Πολύκαρπος Πολυχρονάκης, Αν. Προϊστάμενος της Γενικής Διεύθυνσης Χωροταξικής και Περιβαλλοντικής Πολιτικής, ορίζεται να ασκεί καθήκοντα Συντονιστή Α.Δ. Αιγαίου.

5. Την υπό στοιχεία 1030067/296/Α006/07-04-2004 εγκύκλιο της Διεύθυνσης Οργάνωσης του Υπουργείου Οικονομίας και Οικονομικών.

6. Το υπό στοιχεία Δ6Α1022671/ΕΞ2011/10-02-2011 έγγραφο της Γενικής Γραμματείας Φορολογικών και Τελωνειακών θεμάτων του Υπουργείου Οικονομικών περί «Αρμοδιότητας Υπογραφής».

7. Το υπό στοιχεία Δ10Β/6891ΕΞ2014/27-08-2014 (ΠΟΑ. 1196) έγγραφο της Διεύθυνσης Δημόσιας Περιουσίας της Γενικής Γραμματείας Δημόσιας Περιουσίας του Υπουργείου Οικονομικών, με το οποίο παρέχονται διευκρινίσεις επί των διατάξεων του άρθρου 11 του ν. 4281/2014.

8. Τα υπό στοιχεία ΔΔΠ Β0015497/21-09-2018, ΔΔΠ Β0021996/21-12-2018 (Ο.Ε.), 89216/09-08-2019 και 22859/25-02-2020 έγγραφα του Υπουργείου Οικονομικών.

9. Την από 05-03-2020 έκθεση της, κατά το άρθρο 3 του ν. 2971/2001, αρμόδιας Επιτροπής καθορισμού ορίων αιγιαλού και παραλίας για τον επανακαθορισμό των ορίων αιγιαλού και τον καθορισμό των ορίων παραλίας στην παραλιακή περιοχή «Λιές Λατίνου» νήσου Νισύρου, Νομού Δωδεκανήσου.

10. Το τοπογραφικό - υψομετρικό και κτηματογραφικό διάγραμμα, αποτελούμενο από μία πινακίδα κλίμακας 1/500, το οποίο συντάχθηκε τον Ιούνιο του 2019 από τον Εμμανουήλ Οικονόμου, Αγρονόμο και Τοπογράφο Μηχανικό, ελέγχθηκε ως προς την ορθότητα της αποτύπωσης από τον Ιωάννη Χειράκη, Αγρονόμο και Τοπογράφο Μηχανικό ΠΕ της Κτηματικής Υπηρεσίας Δωδεκανήσου

Α' στις 27-01-2020 και θεωρήθηκε την ίδια ημερομηνία από τον Παναγιώτη Τριαντάφυλλα, Πολιτικό Μηχανικό ΠΕ, Προϊστάμενο της ίδιας Υπηρεσίας.

11. Το υπ' αρ. 68619/21-08-2020 έγγραφο της Κτηματικής Υπηρεσίας Δωδεκανήσων Α', το οποίο παρελήφθη από την υπηρεσία μας και έλαβε Α.Π.: 37568/31-08-2020, αποφασίζουμε:

Επικυρώνουμε την από 05-03-2020 έκθεση της, κατά το άρθρο 3 του ν. 2971/2001, αρμόδιας Επιτροπής καθορισμού ορίων αιγιαλού και παραλίας για τον επανακαθορισμό των ορίων αιγιαλού και τον καθορισμό των ορίων παραλίας στην παραλιακή περιοχή «Λιές Λατίνου» νήσου Νισύρου, Νομού Δωδεκανήσου, και το τοπογραφικό - υψομετρικό και κτηματογραφικό διάγραμμα αποτελούμενο από μία πινακίδα κλίμακας 1/500, το οποίο συντάχθηκε τον Ιούνιο του 2019 από τον Εμμανουήλ Οικονόμου, Αγρονόμο και Τοπογράφο Μηχανικό, ελέγχθηκε ως προς την ορθότητα της αποτύπωσης από τον Ιωάννη Χειράκη, Αγρονόμο και Τοπογράφο Μηχανικό ΠΕ της Κτηματικής Υπηρεσίας Δωδεκανήσων Α' στις 27-01-2020 και θεωρήθηκε την ίδια ημερομηνία από τον Παναγιώτη Τριαντάφυλλα, Πολιτικό Μηχανικό ΠΕ, Προϊστάμενο της ίδιας Υπηρεσίας.

Επί του ανωτέρω τοπογραφικού διαγράμματος η Επιτροπή: α) επανακαθορίζει την οριογραμμή του αιγιαλού με ερυθρά, συνεχή, πολυγωνική γραμμή και στοιχεία κορυφών (Α1, Α2, ..., Α14, Α15) και

β) καθορίζει την οριογραμμή της παραλίας με κίτρινη, μη συνεχή, πολυγωνική γραμμή και στοιχεία κορυφών (Π1, Π2, ..., Π17, Π18).

Η επανακαθορισθείσα και επαναχαραχθείσα επί του προαναφερόμενου τοπογραφικού - υψομετρικού και κτηματογραφικού διαγράμματος οριογραμμή αιγιαλού αποτελεί το όριο του μεγίστου πλην συνήθους χειμέριου κύματος, προσαυξημένο κατά δώδεκα μέτρα, σύμφωνα με τις διατάξεις του άρθρου 3 του κ.δ. 132/1929 που διατηρήθηκε σε ισχύ με το άρθρο 8 του ν. 510/1947 σε συνδυασμό με τις διατάξεις του άρθρου 26 του ν. 2971/2001.

Εντός του κοινόχρηστου χώρου αιγιαλού του Δημοσίου δεν υφίστανται τεχνικά έργα πέραν του παραλιακού χωματοδρόμου.

Οριογραμμή παραλίας χαράχθηκε σύμφωνα με τις διατάξεις του άρθρου 3 του κ.δ. 132/1929, όπου η οριογραμμή του αιγιαλού δεν τέμνει τα προς τη θάλασσα όρια των φερόμενων ιδιοκτησιών.

Ο επανακαθορισμός των ορίων αιγιαλού και ο καθορισμός της παραλίας στη θέση αυτή γίνεται προς εξυπηρέτηση των σκοπών που τάσσονται από τις διατάξεις του ν. 2971/2001 «Αιγιαλός, παραλία και άλλες διατάξεις», όπως ισχύει, εξαιτίας της οριστικοποίησης της Π.Ο.Α.

Η παρούσα απόφαση με την έκθεση της Επιτροπής και το τοπογραφικό διάγραμμα μετά τη δημοσίευσή τους στην Εφημερίδα της Κυβερνήσεως να αναρτηθούν στην ιστοσελίδα του Υπουργείου Οικονομικών, με ευθύνη των αρμόδιων υπηρεσιών του, στην ηλεκτρονική διεύθυνση: <https://www1.gsis.gr/gspp/dhpe/publicgis/faces/homeShore>, σύμφωνα με τις διατάξεις των παρ. 3 και 4 του άρθρου 4, της παρ. 1 του άρθρου 7 και της παρ. 1 του άρθρου 7Α του ν. 2971/2001, όπως ισχύουν.

ΕΚΘΕΣΗ ΕΠΙΤΡΟΠΗΣ

Επανακαθορισμού των ορίων του αιγιαλού (άρθρο 3 και άρθρο 9 του ν. 2971 - Α' 285/2001)

Για τον επανακαθορισμό των ορίων του αιγιαλού που γίνεται στην παραλιακή περιοχή «Λιές Λατίνου», του Δήμου Νισύρου, της νήσου Νισύρου, του Νομού Δωδεκανήσου.

Στη Ρόδο σήμερα την 05-03-2020, οι υπογεγραμμένοι:

1. Παναγιώτης Τριαντάφυλλας, Πολιτικός Μηχανικός ΠΕ/Α', Προϊστάμενος της Κτηματικής Υπηρεσίας Δωδεκανήσων Α', ως πρόεδρος.

2. Ιωάννης Χειράκης, Αγρονόμος και Τοπογράφος Μηχανικός ΠΕ/Α', υπάλληλος της Κτηματικής Υπηρεσίας Δωδεκανήσων Α', ως μέλος.

3. Λάμπρος Σαραντόπουλος, Ανθυπασιπιστής Λ.Σ., Λιμενοσταθμάρχης του Λιμενικού Σταθμού Νισύρου, ως μέλος.

4. Δήμητρα Αντωνοπούλου, Αγρονόμος και Τοπογράφος Μηχανικός, Αναπληρώτρια Προϊσταμένη της Διεύθυνσης Πολεοδομίας του Δήμου Κω, ως μέλος.

5. Ευαγγελία Μανωλά, Αρχιτέκτων Μηχανικός, Προϊσταμένη του Τμήματος Περιβάλλοντος και Χωρικού Σχεδιασμού Νοτίου Αιγαίου της Αποκεντρωμένης Διοίκησης Αιγαίου, ως μέλος.

Χρέη γραμματέα στην επιτροπή η Φαρμακίδη Ζωή, ΠΕ/Β' Εφοριακός, υπάλληλος της Κτηματικής Υπηρεσίας Δωδεκανήσων Α'.

Οι ανωτέρω αποτελούν την επιτροπή καθορισμού των ορίων του αιγιαλού η οποία συγκροτήθηκε κατόπιν της υπ' αρ. 18887/04-03-2020 πρόσκλησης του Προϊσταμένου της Κτηματικής Υπηρεσίας Δωδεκανήσων Α', όπως αυτή καθορίστηκε με την υπ' αρ. 16785/19-03-2018 απόφαση του Γενικού Γραμματέα της Αποκεντρωμένης Διοίκησης Αιγαίου, με την οποία καθορίστηκαν τα μέλη της εν λόγω επιτροπής στο Νομό Δωδεκανήσου δυνάμει του άρθρου 3 του ν. 2971/2001 (Α' 285): (Ο Λιμενοσταθμάρχης Νισύρου, καθώς και η Αναπληρώτρια Προϊσταμένη της Πολεοδομίας του Δήμου Κω αν και εκλήθησαν νομίμως με την υπ' αρ. 18887/04-03-2020 έγγραφη πρόσκληση της Κτηματικής Υπηρεσίας Δωδεκανήσων Α' ως μέλη της ως άνω επιτροπής, δεν παρέστησαν ούτε αντικαταστάθηκαν από νόμιμο αναπληρωτή τους στην ως άνω συνεδρίαση και ως εκ τούτου το παρόν πρακτικό δεν συνυπογράφεται από αυτούς).

Λαμβάνοντας υπόψη

1. Την υπ' αρ. εισ. 114134/24-12-2019 αίτηση της Ευρυδίκης συζ. Ελευθερίου Θεοδωρακόπουλου το γένος Χαριλάου και Αφροδίτης Ζάκου και Ελευθέριου Θεοδωρακόπουλου του Νικολάου διαμέσου αρμόδιου μηχανικού τους, περί καθορισμού των ορίων του αιγιαλού στην παραλιακή περιοχή «Λιές Λατίνου», του Δήμου Νισύρου, της νήσου Νισύρου, του Νομού Δωδεκανήσου.

Το τοπογραφικό - υψομετρικό και κτηματογραφικό διάγραμμα, το οποίο συντάχθηκε, βάσει των διατάξεων του ίδιου ως άνω νόμου και των τεχνικών προδιαγραφών του π.δ. 696/1974, με ημερομηνία αποτύπωσης Ιουνίου 2019, από τον Εμμανουήλ Οικονόμου, Διπλωματούχο Αγρονόμο και Τοπογράφο Μηχανικό, αποτελούμενο από μία πινακίδα, κλίμακας 1/500. Το τοπογραφικό αυτό ελέγχθηκε μετά από τροποποιήσεις ως προς την ορθότητα της αποτύπωσης στις 27-01-2020 από τον Ιωάννη Χειράκη, Αγρον. και Τοπογράφο Μηχανικό ΠΕ/Α, τεχνικό υπάλληλο της Κτηματικής Υπηρεσίας Δωδεκανήσων Α'.

και θεωρήθηκε επίσης στις 27-01-2020, από τον Παναγιώτη Τριαντάφυλλα, Πολιτικό Μηχανικό ΠΕ/Α, Προϊστάμενο της Κτηματικής Υπηρεσίας Δωδεκανήσων Α'. Η χρήση του τοπογραφικού υποβάθρου ως υπόβαθρου επαναχάραξης των ορίων Αιγιαλού έναντι του ορθοφωτοχάρτη, όπως ορίζεται στο αρ. 11 του ν. 4281/2014, προκρίνεται από την παρούσα επιτροπή δεδομένου ότι επί υποβάθρου ορθοφωτοχάρτη η ακρίβεια εφαρμογής των περιγραμμάτων - ορίων φερομένων ιδιοκτησιών στην υφιστάμενη κατάσταση, προκαλεί μεγάλη ασάφεια αφού ένας τέτοιος χάρτης δεν απεικονίζει τοποσταθερά στοιχεία (ξερολιθιές, συρματοπλέγματα, βασταούς κ.λπ.) με την απαιτούμενη ευκρίνεια. Η θέση των ορίων αυτών έχει άμεση σχέση με το σχήμα - το μέγεθος και τα όρια του κοινοχρήστου χώρου, σύμφωνα με το άρθρο 3 του κ.δ. 132/1929 περί «Κτηματολογικού Κανονισμού Δωδεκανήσου» οι διατάξεις του οποίου κατ' ισχύουν των λοιπών διατάξεων του ν. 2971/2001 όπως ρητά αναφέρεται στο άρθρο 26 του ιδίου.

Τη μη χάραξη εκατέρωθεν της υπό κρίση θέσης, άλλων χαραγμένων οριογραμμών Αιγιαλού.

Το υπ' αρ. 72105/04-09-2019 έγγραφο της Κτηματικής Υπηρεσίας Δωδεκανήσων Α' σύμφωνα με το οποίο η εν λόγω θέση δεν εμπίπτει στο πεδίο εφαρμογής του άρθρου 17 του ν. 2971/2001.

Τις διατάξεις του ν. 2971/2001 «Αιγιαλός, παραλία και άλλες διατάξεις» όπως αυτός ισχύει και τον ν. 1337/1983 καθώς και την προς αυτόν Δικαστηριακή και Διοικητική Νομολογία.

Την σχηματισθείσα αντίληψη περί του πλάτους της βρεχόμενης ζώνης της ξηράς καθώς και τα στοιχεία καθορισμού αιγιαλού και παραλίας που προβλέπονται στο άρθρο 9 του ν. 2971/2001 και στην υπό στοιχείο 1089532π.ε./8205π.ε./Β0010/20-04-2005 κοινή υπουργική απόφαση των Υπουργών Οικονομίας και Οικονομικών και Περιβάλλοντος, Χωροταξίας και Δημοσίων Έργων (Δ' 595) και ειδικότερα:

Α. Τη γεωμορφολογία του εδάφους για την οποία αναλυτικά αναφέρεται ότι:

(1). Η μορφολογία της ακτής η οποία συνίσταται μακροσκοπικά από μικρά πρανή όπως εξάλλου διαπιστώνεται και στο σχετικό τοπογραφικό.

(2). Η ακτή και εν γένει το παραλιακό μέτωπο διαμορφώνεται γενικά από αδόμητη χέρσα έκταση. Η περιοχή αυτή γενικά ευρίσκεται εκτός σχεδίου πόλεως και εκτός ορίων οικισμού.

(3). Το φυσικό όριο βλάστησης όπως αυτή κατά το δυνατόν εντοπίστηκε και αποτυπώθηκε επί του διαγράμματος τη χρονική στιγμή διενέργειας της αποτύπωσης.

Β. Το γεγονός ότι στην περιοχή δεν εντοπίστηκαν παράκτιοι φυσικοί πόροι. Με την έννοια φυσικοί πόροι νοείται το σύνολο των πρώτων υλών που προέρχονται από τη φύση, δηλαδή από το έδαφος, τα δάση, τα ύδατα, και αξιοποιούνται βιομηχανικούς.

Γ. Τα πορίσματα από την εκτίμηση των μετεωρολογικών στοιχείων της περιοχής. Η συνήθης ένταση τους γενικά δεν είναι μεγάλη και πλησιάζει τα 3-4 Β.

Δ. Τη μορφολογία του πυθμένα, ο οποίος μακροσκοπικά και χωρίς να γίνεται χρήση άλλων στοιχείων, φαίνεται να έχει μικρή κλίση και μικρό βάθος καθώς και το ότι σε περιοχές με μικρά βάθη και μικρές κλίσεις του βυθού, όπου η θραύση του κύματος και η εκτόνωση της ενέργειας του γίνεται σε μεγάλη απόσταση από την ακτο-

γραμμή, η επίδραση του κύματος στην ακτή είναι μικρή ενώ σε περιπτώσεις ακτών με μεγάλες κλίσεις βυθού και μεγάλα βάθη κοντά στην ακτή όπου η θραύση των κυμάτων συντελείται κοντά στην ακτή ή ακόμη και πάνω σ' αυτή ο κυματισμός καλύπτει κατά κανόνα μεγάλο εύρος ακτής προκειμένου να εκτονωθεί.

Ε. Τον τομέα ανάπτυξης κυματισμού σε σχέση με το μέτωπο της ακτής, ότι δηλαδή πρόκειται για ακτή με πολύ μικρό ανάπτυσμα πελάγους, καθώς και το ότι μεγάλο ανάπτυσμα θαλάσσιας έκτασης συμβάλλει στη δημιουργία μεγαλύτερης έντασης κυματικού πεδίου σε σχέση με κλειστές θαλάσσιες περιοχές (όρμους ή κόλπους) που έχουν ίδια ένταση ανέμου.

ΣΤ. Τη μη απεικόνιση επί του τοπογραφικού διαγράμματος εγκεκριμένων χωροταξικών κατευθύνσεων και χρήσεων που να επηρεάζουν την εξεταζόμενη παράκτια ζώνη.

Η. Τη μη ύπαρξη ευπαθών οικοσυστημάτων και προστατευόμενων περιοχών στην εξεταζόμενη περιοχή που να επηρεάζουν την παράκτια ζώνη.

7. Η επανακαθορισθείσα και επαναχαραχθείσα επί του προαναφερόμενου τοπογραφικού - υψομετρικού και κτηματογραφικού διαγράμματος οριογραμμή αιγιαλού, αποτελεί το όριο του μεγίστου πλην συνήθους χειμέριου κύματος, προσαυξημένο κατά 12 μέτρα, σύμφωνα με τις διατάξεις του άρθρου 3 του κ.δ. 132/1929 που διατηρήθηκε σε ισχύ με το άρθρο 8, του ν. 510/1947 σε συνδυασμό με τις διατάξεις του άρθρου 26 του ν. 2971/2001.

8. Εντός του κοινοχρήστου χώρου Αιγιαλού του Δημοσίου δεν υφίστανται τεχνικά έργα πέραν του παραλιακού χωματοδρόμου.

9. Οριογραμμή Παραλίας χαράχθηκε σύμφωνα με τις διατάξεις του άρθρου 3 κ.δ. 132/1929, όπου η οριογραμμή του αιγιαλού δεν τέμνει τα προς την θάλασσα όρια των φερομένων ιδιοκτησιών. Σημειώνεται ότι τα όρια των ιδιοκτησιών και τα στοιχεία των φερομένων ιδιοκτητών απεικονίζονται στο σχετικό διάγραμμα με ευθύνη της επισπεύδουσας και χωρίς την διενέργεια έρευνας ιδιοκτησιακού από την παρούσα επιτροπή ή την Κτηματική Υπηρεσία Δωδεκανήσων Α.

10. Ο επανακαθορισμός των ορίων αιγιαλού στη θέση αυτή γίνεται για πρώτη φορά και προς εξυπηρέτηση των σκοπών που τάσσονται από τις διατάξεις του ν. 2971/2001 «Αιγιαλός, παραλία και άλλες διατάξεις», του ν. 4281/2014 και του ν. 4403/2016 και εξαιτίας οριστικοποίησης της Π.Ο.Α., αποφασίζουμε:


Επανακαθορίζουμε επί του ως ανωτέρω τοπογραφικού διαγράμματος:

α) Την οριογραμμή του αιγιαλού με ερυθρά συνεχή πολυγωνική γραμμή και στοιχεία κορυφών (Α1, Α2, ..., Α14, Α15) και καθορίζουμε επί του ως ανωτέρω τοπογραφικού διαγράμματος:

β) Την οριογραμμή της παραλίας με κίτρινη μη συνεχή πολυγωνική γραμμή και στοιχεία κορυφών (Π1, Π2, ..., Π17, Π18).

Η Επιτροπή

Ο Πρόεδρος	Τα Παρόντα Μέλη
Π. ΤΡΙΑΝΤΑΦΥΛΛΑΣ	Ι. ΧΕΙΡΑΚΗΣ
	Ε. ΜΑΝΩΛΑ

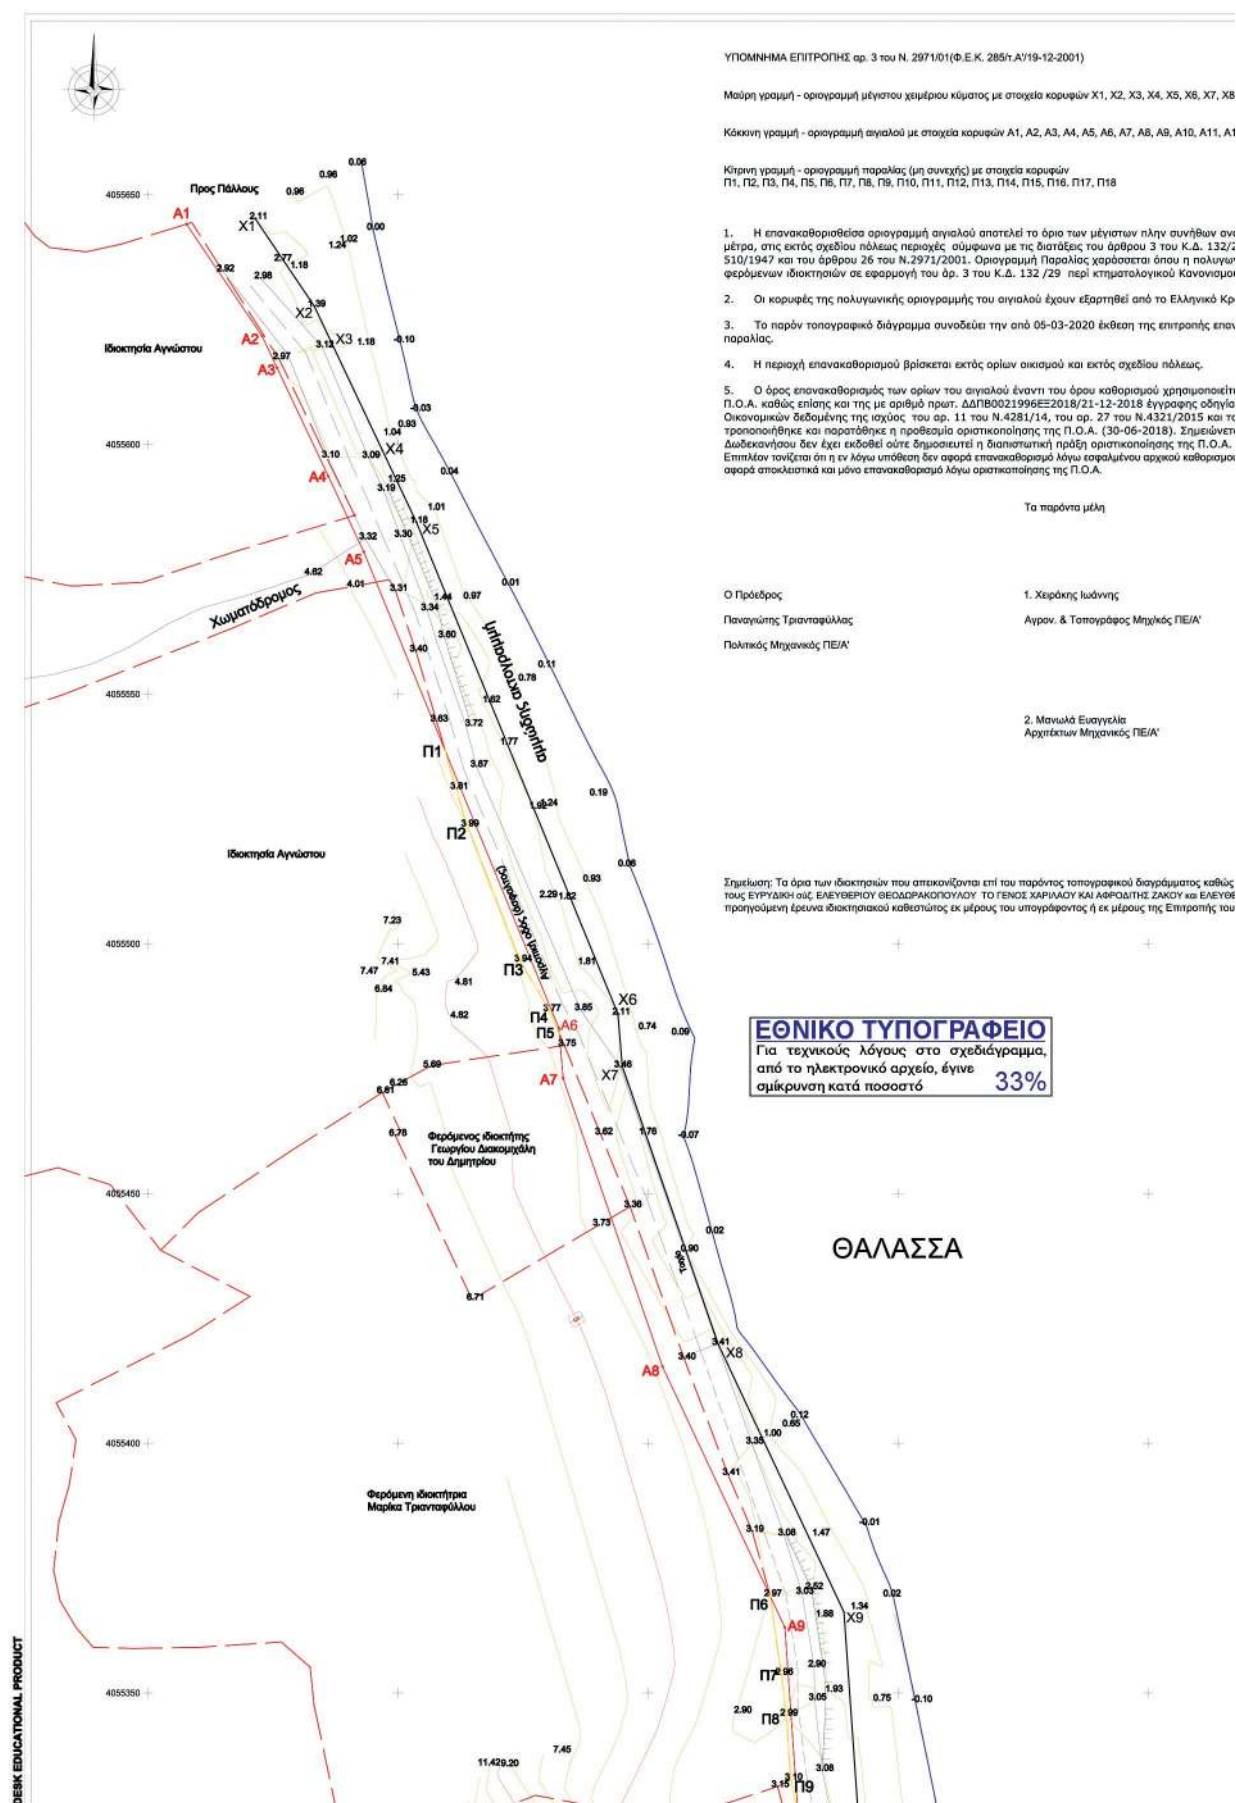

01)

φών Χ1, Χ2, Χ3, Χ4, Χ5, Χ6, Χ7, Χ8, Χ9, Χ10, Χ11, Χ12, Χ13, Χ14, Χ15

Α4, Α5, Α6, Α7, Α8, Α9, Α10, Α11, Α12, Α13, Α14, Α15

Π17, Π18

των μέγιστων πλην συνήθων αναβάσεων του χειμερίου κύματος, προσυζητημένο κατά 12
μικ του άρθρου 3 του Κ.Δ. 132/29, που διατηρήθηκε σε ισχύ δυνάμει του άρθρου 8 του Ν.
132/29, όπως ισχύει, και η πολυγωνική του Αγκυρά δεν πέφτει τα προς τη θάλασσα όρια των
περί κτηματολογικού Κανονισμού Δω/σου.

ν εξαρτηθεί από το Ελληνικό Κρατικό Σύστημα Συντεταγμένων (Ε.Γ.Σ.Α.' 87).

2020 έκθεσης της επιτροπής επανακαθορισμού ορίων αγιαλού και καθορισμού ορίων

και εκτός σχεδίου πόλεως.

όπου καθορισμοί χρησιμοποιείται στην εν λόγω περιοχή δεδομένης της οριστικοποίησης της
8/21-12-2018 έγγραφης οδηγίας της Διεύθυνσης Δημόσιας Περιουσίας του Υπουργείου
Υ.Π. 27 του Ν.4321/2015 και του αρ. 62 του Ν.4403/2016 με τα οποία αντικαταστάθηκε,
Ι.Ο.Α. (30-06-2018). Σημειώνεται εδώ ότι για την χωρική αρμοδιότητα του Νομού
αδελ οριστικοποίησης της Π.Ο.Α. του αρμόδιου Συντονιστή της Αποκεντρωμένης Διοίκησης
για εφευαλμένο αρχικού καθορισμού - προβλήτου σφάλματος ή νομιμοποίησης τεχνικού έργου αλλά
Π.Ο.Α.

πα μέλη

ς Ιωάννης

Τοπογράφος Μηχανικός ΠΕ/Α'

Δ Ευαγγελία
ν Μηχανικός ΠΕ/Α'

τοπογραφικού διαγράμματος καθώς και τα στοιχεία των φερόμενων ιδιοκτητών, που υποδείχθηκαν από
ΙΥ ΚΑΙ ΑΦΡΟΔΙΤΗΣ ΖΑΚΟΥ με ΕΛΕΥΘΕΡΙΟ ΘΕΟΔΩΡΑΚΟΠΟΥΛΟ ΤΟΥ ΝΙΚΟΛΑΟΥ ΚΑΙ ΤΗΣ ΜΑΡΙΑΣ, χωρίς την
ντος ή εκ μέρους της Επιτροπής του ΑΡ. 3 ΤΟΥ Ν2971/01.

ΠΙΝΑΚΑΣ ΣΥΝΤΕΤΑΓΜΕΝΩΝ (ΕΓΣΑ '87)
ΚΟΡΥΦΩΝ ΠΟΛΥΓΩΝΙΚΗΣ ΟΡΙΟΓΡΑΜΜΗΣ
ΜΕΓΙΣΤΟΥ ΧΕΙΜΕΡΙΟΥ ΚΥΜΑΤΟΣ

ΣΗΜΕΙΟ	X	Y
X1	786021.380	4055645.260
X2	786033.230	4055627.700
X3	786036.655	4055620.451
X4	786046.893	4055598.783
X5	786053.680	4055584.420
X6	786093.960	4055485.980
X7	786094.843	4055475.571
X8	786114.040	4055419.850
X9	786139.198	4055366.173
X10	786142.980	4055311.990
X11	786174.790	4055220.610
X12	786227.500	4055134.200
X13	786251.979	4055078.894
X14	786286.790	4055029.380
X15	786308.490	4054999.770

ΠΙΝΑΚΑΣ ΣΥΝΤΕΤΑΓΜΕΝΩΝ (ΕΓΣΑ '87)
ΚΟΡΥΦΩΝ ΠΟΛΥΓΩΝΙΚΗΣ
ΟΡΙΟΓΡΑΜΜΗΣ ΑΓΙΑΛΟΥ

ΣΗΜΕΙΟ	X	Y
A1	786007.675	4055644.117
A2	786022.771	4055621.746
A3	786025.805	4055615.325
A4	786036.043	4055593.657
A5	786043.141	4055578.489
A6	786082.158	4055483.135
A7	786083.012	4055473.071
A8	786102.903	4055415.336
A9	786127.383	4055363.106
A10	786131.121	4055309.857
A11	786163.878	4055215.455
A12	786216.815	4055128.673
A13	786241.491	4055072.941
A14	786283.409	4055013.693
A15	786298.811	4054992.677

ΠΙΝΑΚΑΣ ΣΥΝΤΕΤΑΓΜΕΝΩΝ (ΕΓΣΑ '87)
ΚΟΡΥΦΩΝ ΠΟΛΥΓΩΝΙΚΗΣ
ΟΡΙΟΓΡΑΜΜΗΣ ΠΑΡΑΛΙΑΣ (ΜΗ ΣΥΝΕΧΗΣ)

ΣΗΜΕΙΟ	X	Y
Π1	786059.398	4055538.758
Π2	786063.830	4055523.640
Π3	786074.480	4055496.590
Π4	786080.250	4055486.670
Π5	786082.253	4055482.013
Π6	786124.433	4055369.399
Π7	786126.700	4055353.740
Π8	786127.630	4055345.548
Π9	786128.580	4055332.690
Π10	786130.024	4055325.262
Π11	786172.218	4055201.783
Π12	786175.900	4055194.630
Π13	786223.120	4055093.950
Π14	786230.600	4055079.150
Π15	786249.080	4055043.080
Π16	786263.332	4055020.745
Π17	786271.813	4055007.148
Π18	786285.130	4054985.800

ΘΕΣΗ ΛΗΨΗ (1)




ΘΕΣΗ ΛΗΨΗ (2)




ΑΠΟΣΠΑΣΜΑ ΟΡΘΟΦΩΤΟΧΑΡΤΗΣ ΕΘΝΙΚΟΥ ΚΤΗΜΑΤΟΛΟΓΙΟΥ
ΚΛΙΜΑΚΑ 1:2.000



PRODUCED BY AN AUTODESK

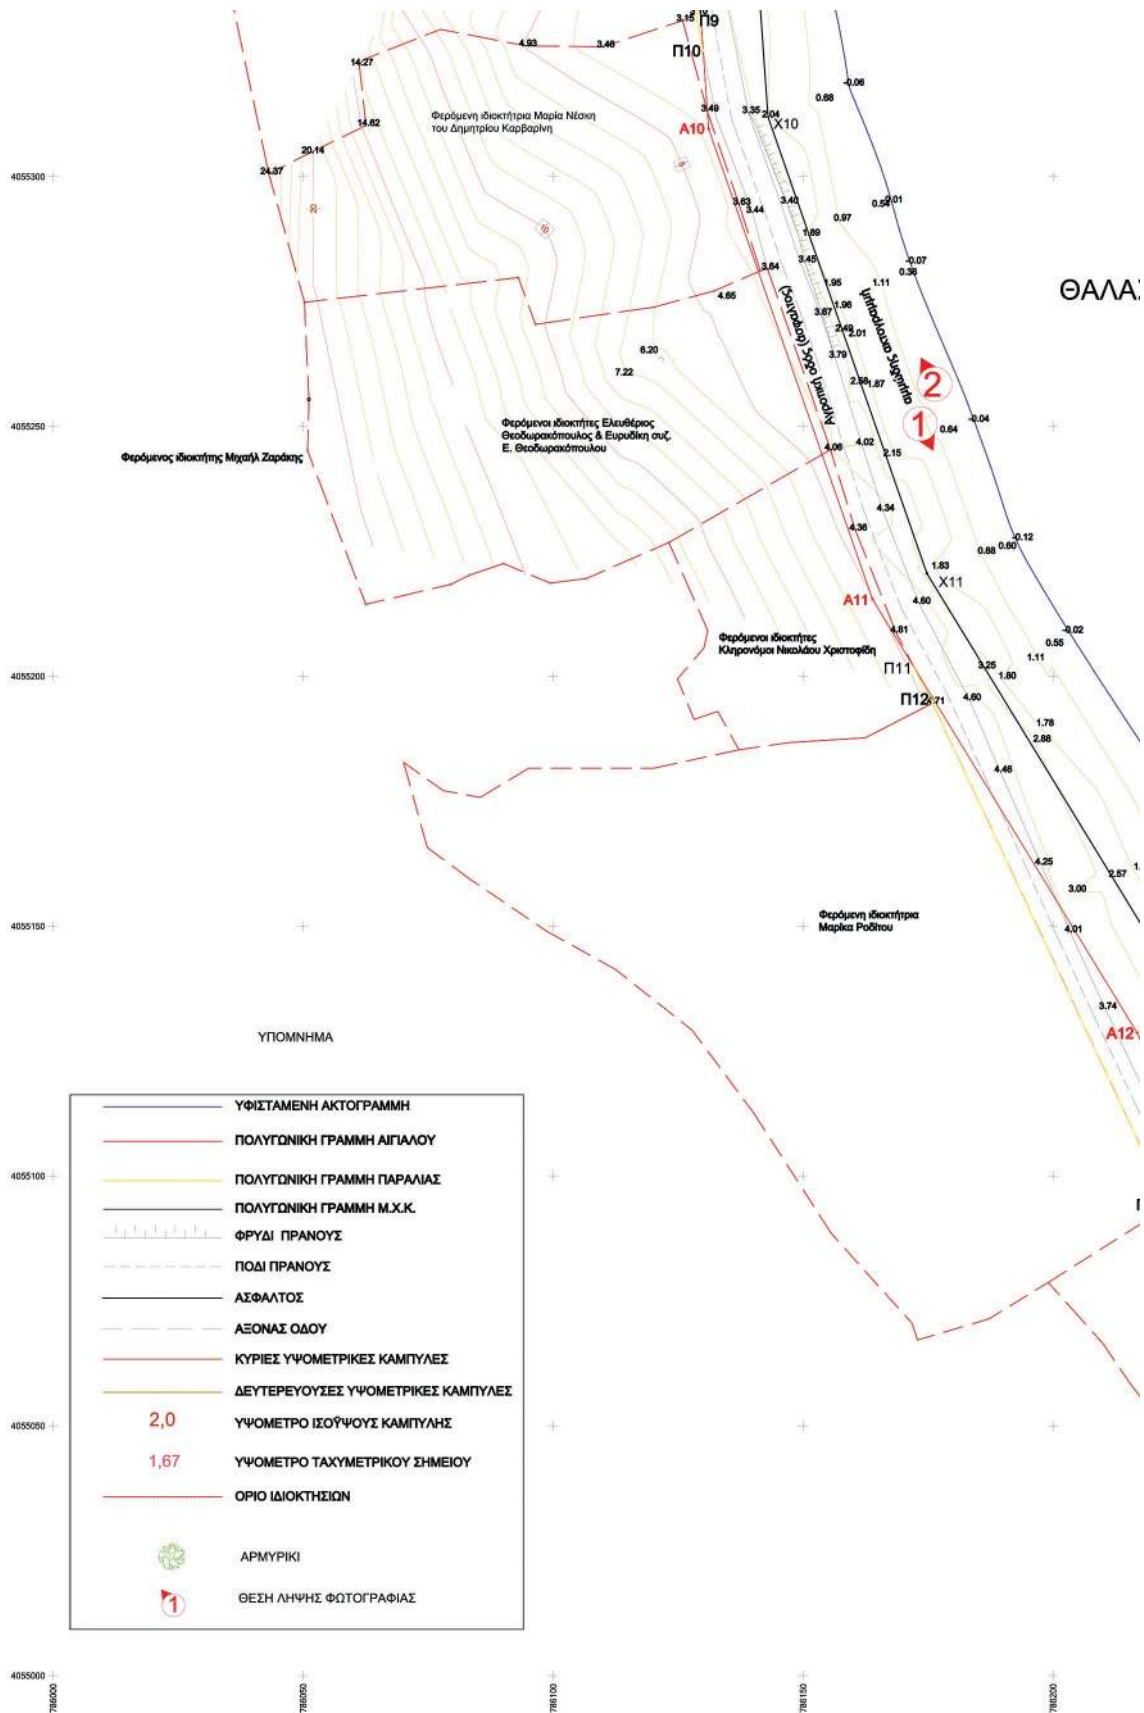

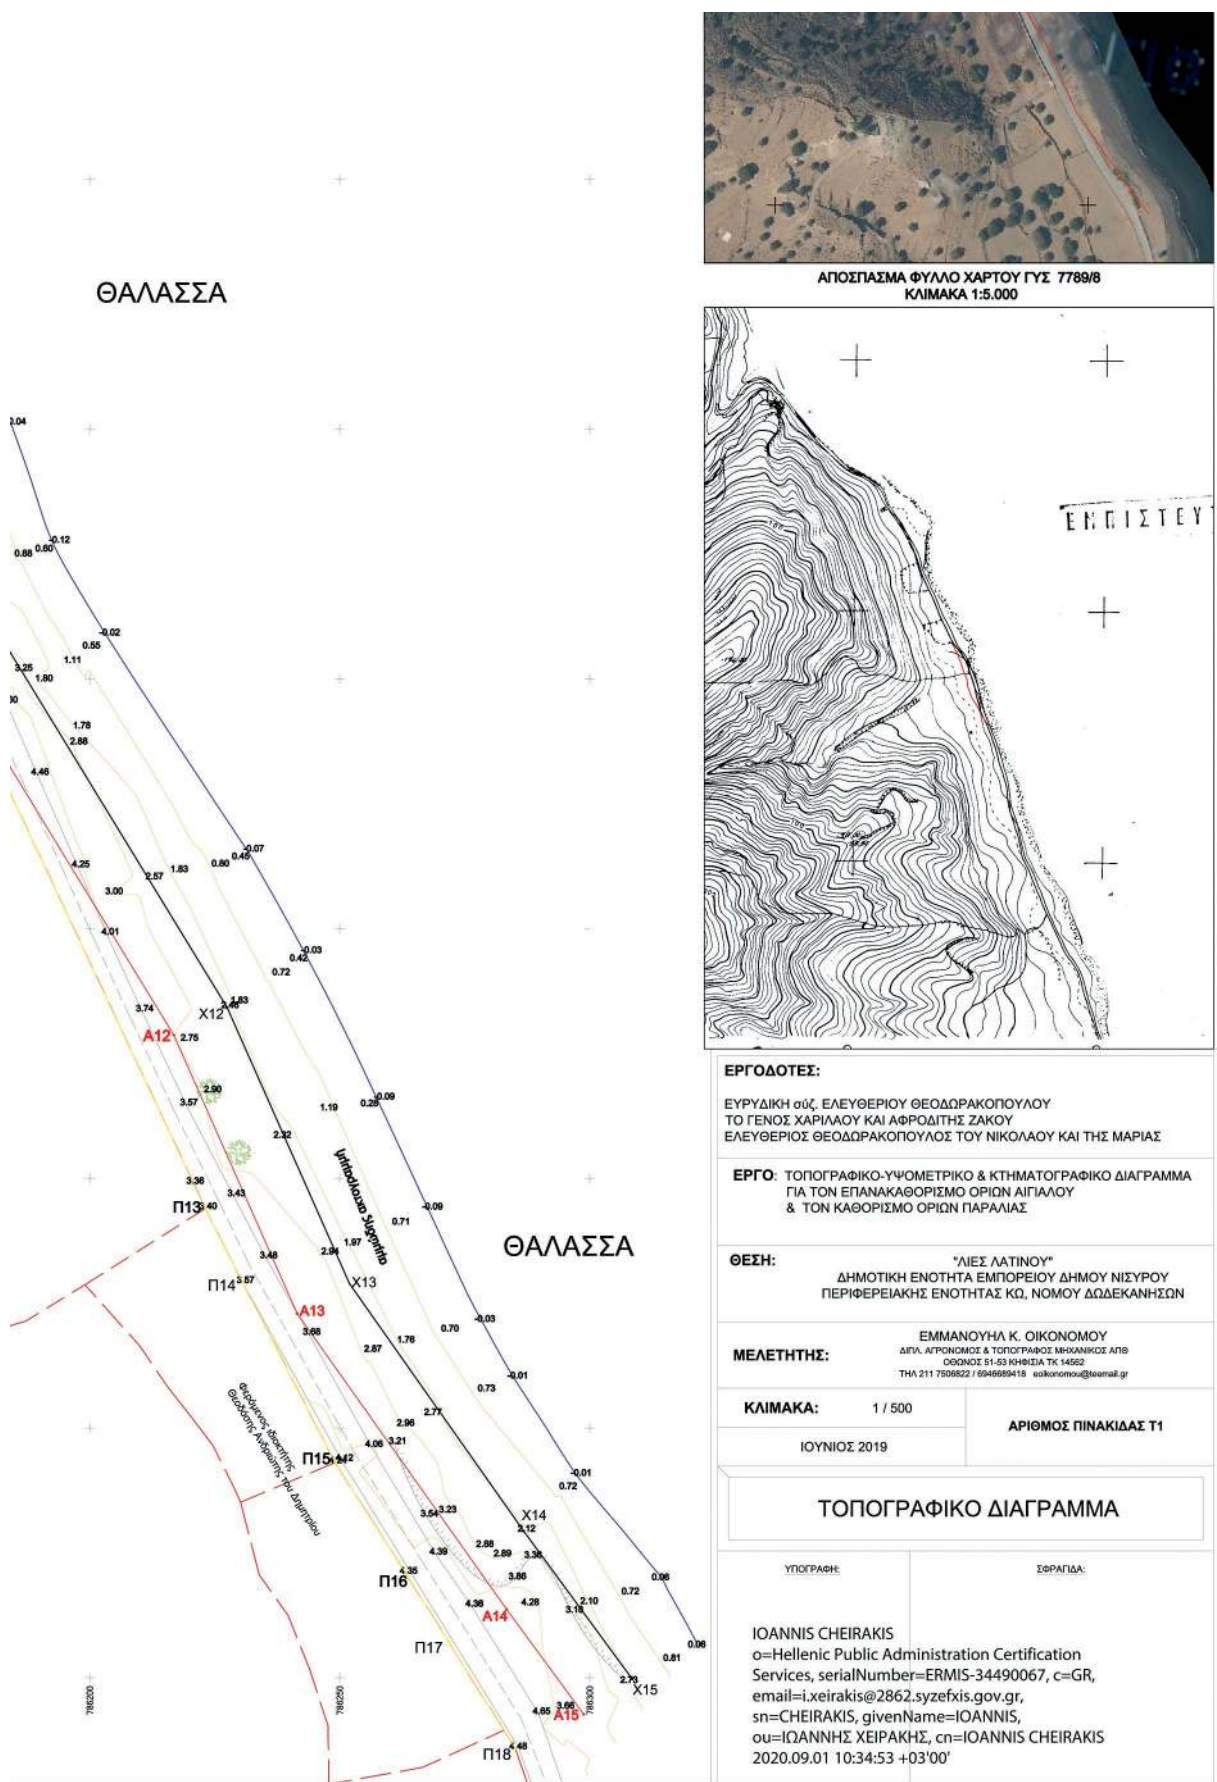

Η απόφαση αυτή να δημοσιευθεί στην Εφημερίδα της Κυβερνήσεως.

Πειραιάς, 23 Σεπτεμβρίου 2020

Ο Ασκών καθήκοντα Συντονιστή Αποκεντρωμένης Διοίκησης

ΠΟΛΥΚΑΡΠΟΣ ΠΟΛΥΧΡΟΝΑΚΗΣ