



ΕΦΗΜΕΡΙΔΑ ΤΗΣ ΚΥΒΕΡΝΗΣΕΩΣ ΤΗΣ ΕΛΛΗΝΙΚΗΣ ΔΗΜΟΚΡΑΤΙΑΣ

16 Οκτωβρίου 2020

ΤΕΥΧΟΣ ΤΕΤΑΡΤΟ

Αρ. Φύλλου 674

ΑΠΟΦΑΣΕΙΣ

Αριθμ. Δ19/62139/Φ.ΩΡΑΙΟΚΑΣΤΡΟ

Επικύρωση του καθορισμού των οριογραμμών των ρεμάτων περιοχής Ωραιοκάστρου, στα πλαίσια της σύμβασης της μελέτης με τίτλο: «Οριοθέτηση ρεμάτων περιοχής Ωραιοκάστρου».

Ο ΥΠΟΥΡΓΟΣ ΥΠΟΔΟΜΩΝ ΚΑΙ ΜΕΤΑΦΟΡΩΝ

Σύμφωνα με τις διατάξεις:

1. Του ν. 4622/2019 «Επιτελικό Κράτος: οργάνωση, λειτουργία και διαφάνεια της Κυβέρνησης, των κυβερνητικών οργάνων και της κεντρικής δημόσιας διοίκησης» (Α' 133), όπως ισχύει.

2. Του ν. 4412/2016 «Δημόσιες Συμβάσεις Έργων, Προμηθειών και Υπηρεσιών (προσαρμογή στις Οδηγίες 2014/24/ΕΕ και 2014/25/ΕΕ)» (Α' 147), όπως ισχύει.

3. Του ν. 4258/2014 «Διαδικασία Οριοθέτησης και ρυθμίσεις θεμάτων για τα υδατορέματα - ρυθμίσεις Πολεοδομικής νομοθεσίας και άλλες διατάξεις» (Α' 94), όπως ισχύει και ιδίως των παρ. 2.1.γ και 3.3 του άρθρου 3.

4. Του ν. 4270/2014 «Αρχές δημοσιονομικής διαχείρισης και εποπτείας (ενσωμάτωση της Οδηγίας 2011/85/ΕΕ) - δημόσιο λογιστικό και άλλες διατάξεις» (Α' 143), όπως ισχύει.

5. Του ν. 4014/2011 «Περιβαλλοντική αδειοδότηση έργων και δραστηριοτήτων, ρύθμιση αυθαιρέτων σε συνάρτηση με δημιουργία περιβαλλοντικού ισοζυγίου και άλλες διατάξεις αρμοδιότητας Υπουργείου Περιβάλλοντος» (Α' 209), όπως ισχύει.

6. Του ν. 3861/2010 «Ενίσχυση της διαφάνειας με την υποχρεωτική ανάρτηση νόμων και πράξεων των κυβερνητικών, διοικητικών και αυτοδιοικητικών οργάνων στο Διαδίκτυο «Πρόγραμμα Διαύγεια» (Α' 112) και άλλες διατάξεις.

7. Του π.δ. 123/2016 «Ανασύσταση των Υπουργείων Πολιτισμού και Αθλητισμού, Υποδομών, Μεταφορών και Δικτύων (...)» (Α' 208) και ειδικότερα το άρθρο 4 αυτού.

8. Του π.δ. 123/2017 «Οργανισμός του Υπουργείου Υποδομών, Μεταφορών» (Α' 151).

9. Του π.δ. 80/2019 «Διορισμός του Κυριάκου Μητσοτάκη του Κωνσταντίνου, Αρχηγού του Κόμματος της «Νέας Δημοκρατίας» (ΝΔ), ως Πρωθυπουργού» (Α' 118).

10. Του π.δ. 83/2019 «Διορισμός Αντιπροέδρου της

Κυβέρνησης, Υπουργών, Αναπληρωτών Υπουργών και Υφυπουργών» (Α' 121) και ειδικότερα τον διορισμό του Κωνσταντίνου Καραμανλή στη θέση του Υπουργού Υποδομών και Μεταφορών.

11. Του π.δ. 84/2019 «Σύσταση και κατάργηση Γενικών Γραμματειών και Ειδικών Γραμματειών/Ενιαίων Διοικητικών Τομέων Υπουργείων» (Α' 123).

12. Της υπό στοιχεία Δ16α/04/773/29-11-1990 κοινής απόφασης του Υπουργού Προεδρίας και του Αναπληρωτή Υπουργού Π.Ε.Χ.Ω.Δ.Ε., για εξαίρεση διοικητικών πράξεων ή εγγράφων από τον κανόνα των τριών υπογραφών του άρθρου 81 του ν. 1892/90.

13. Της υπ' αρ. οικ.33496/60549/30-7-2019 (Υ.Ο.Ο.Δ. 506) απόφασης Πρωθυπουργού και Υπουργού Υποδομών και Μεταφορών, διορισμού του μετακλητού Γενικού Γραμματέα Υποδομών, Γεωργίου Καραγιάννη στο Υπουργείο Υποδομών και Μεταφορών.

14. Της υπ' αρ. οικ.49485/2592/27-06-2018 (ΑΔΑ: Ω3ΨΧ465ΧΘΞ-Ρ4Τ) απόφασης του Υπουργού ΥΠΟ.ΜΕ. περί ορισμού ως Προϊσταμένου της Γεν. Διεύθυνσης Υδραυλικών, Λιμενικών και Κτηριακών Υποδομών, του Α. Κοτσώνη.

15. Της υπ' αρ. οικ.88859/11-12-2017 απόφασης του Υπουργού Υποδομών και Μεταφορών περί «Τοποθέτηση Προϊσταμένων Τμημάτων στις Διευθύνσεις, Υποδιευθύνσεις και στις Ειδικές Υπηρεσίες Δημοσίων Έργων (ΕΥΔΕ) καθώς και Προϊσταμένων Αυτοτελών Τμημάτων στις νέες, προβλεπόμενες από το π.δ. 123/2017 «Οργανισμός του Υπουργείου Υποδομών και Μεταφορών» Οργανικές μονάδες του Υπουργείου Υποδομών και Μεταφορών», όπως αυτή τροποποιήθηκε με την υπ' αρ. οικ. 28795/21-5-2020 απόφαση Υπουργού Υποδομών και Μεταφορών περί Μετακίνησης προϊσταμένων τμημάτων.

16. Της υπ' αρ. οικ.83679/23-11-2017 απόφασης του Υπουργού Υποδομών και Μεταφορών «Τοποθέτηση Προϊσταμένων Διευθύνσεων, Υποδιεύθυνσης και Ειδικών Υπηρεσιών Δημοσίων Έργων (Ε.Υ.Δ.Ε) του Υπουργείου Υποδομών και Μεταφορών.

17. Της υπ' αρ. οικ.140055/13-01-2017 (Β' 428) κοινής υπουργικής απόφασης «Τεχνικές Προδιαγραφές σύνταξης του περιεχομένου του φακέλου οριοθέτησης κατ' εφαρμογή της παρ. 5 του άρθρου 2 του ν. 4258/2014 - Διευκρινήσεις για την εφαρμογή της διαδικασίας οριοθέτησης» και ειδικότερα το άρθρο 8 αυτής.

18. Το γεγονός ότι με την παρούσα απόφαση δεν προκαλείται δαπάνη σε βάρος του κρατικού προϋπολογισμού.

και αφού λάβαμε υπόψη:

1. Την υπ' αρ. πρωτ. Δ19/οικ.1809/05-06-2019 (ΑΔΑ:67ΝΓ465ΧΘΞ-02Ζ) απόφαση του Υπουργού Υποδομών και Μεταφορών με την οποία εγκρίθηκε η δέσμευση προϋπολογισμού 24.794,31 ευρώ (με Φ.Π.Α. 24%) και διάθεσης ισόποσης πίστωσης σε βάρος του ενάρηθμου έργου 2014ΣΕ57200002 της ΣΑΕ 572 για την κάλυψη της δαπάνης της σύμβασης με τίτλο «Οριοθέτηση ρεμάτων περιοχής Ωραιοκάστρου»

2. Την υπ' αρ. πρωτ. Δ19/οικ.1906/19-06-2019 (ΑΔΑ:69ΟΔ465ΧΘΞ-9ΤΤ) απόφαση του Υπουργού Υποδομών και Μεταφορών με την οποία εγκρίθηκε η απευθείας ανάθεση σύμβασης με τίτλο: «Οριοθέτηση ρεμάτων περιοχής Ωραιοκάστρου» συμβατικού ποσού 19.995,41 ευρώ (χωρίς Φ.Π.Α.) - ενάρηθμο 2014ΣΕ57200002 της ΣΑΕ 572 στον ανάδοχο «ΥΔΡΕΤΜΕ ΣΥΜΒΟΥΛΟΙ ΜΗΧΑΝΙΚΟΙ ΑΕ» με έδρα την Λ. Αλεξάνδρας 40 -Τ.Κ 11473, Αθήνα (ΑΦΜ 099053356, Δ.Ο.Υ Δ'ΑΘΗΝΩΝ).

3. Την υπ' αρ. πρωτ. 260/27-03-2017 (ΑΔΑ: 6ΟΑ8ΟΡ1Υ-5ΜΦ) απόφαση του Γενικού Γραμματέα Αποκεντρωμένης Διοίκησης Μακεδονίας-Θράκης με την οποία εγκρίθηκαν οι Περιβαλλοντικοί Όροι του έργου «Διευθέτηση-οριοθέτηση ρεμάτων περιοχής Ωραιοκάστρου και κατασκευή απαραίτητων δικτύων ομβρίων - Έργα ρέματος Δενδροποτάμου και χειμάρρων Ανατολικά Ωραιοκάστρου, Ανατολικά Γαλήνης και Ασημάκη».

4. Την από 01-07-2019 Σύμβαση απευθείας ανάθεσης για την εκπόνηση της μελέτης του θέματος με συμβατική αμοιβή 24.794,31€ (με Φ.Π.Α. 24%) και συμβατικό χρόνο ολοκλήρωσης (6) μήνες, δηλαδή μέχρι την 01-01-2020.

5. Την υπ' αρ. πρωτ. Δ19/οικ.3811/31-12-2019 απόφαση έγκρισης από συμβατικής άποψης, της Μελέτης με τίτλο: «Οριοθέτηση Ρεμάτων περιοχής Ωραιοκάστρου». Κωδικός έργου 2014ΣΕ57200002 της ΣΑΕ 572, της Αναδόχου εταιρείας «ΥΔΡΕΤΜΕ ΣΥΜΒΟΥΛΟΙ ΜΗΧΑΝΙΚΟΙ Α.Ε.»

6. Το υπ' αρ. πρωτ. Δ19/οικ.997/10-04-2020 έγγραφο της Διεύθυνσης Αντιπλημμυρικών και Εγγειοβελτιωτικών Έργων, με το οποίο η μελέτη οριοθέτησης, η οποία είχε υποβληθεί σε διακεκριμένους φακέλους (χ. Ασημάκης, Ανατολικά Ωραιοκάστρου και Ανατολικά Γαλήνης) διαβίβαστηκε προς τους αντίστοιχους αρμόδιους ΟΤΑ για γνώμη σύμφωνα με την παρ. 2.3 του άρθρου 3 του ν. 4258/2014. και επειδή:

1. Με το π.δ. 123/10-10-2017 (Α' 151) εγκρίθηκε ο «Οργανισμός του Υπουργείου Υποδομών και Μεταφορών» και ορίστηκαν η διάρθρωση και οι αρμοδιότητες των οργανικών μονάδων της Γενικής Γραμματείας Υποδομών (Γ.Γ.Υ.). Σύμφωνα με το άρθρο 39 του υπόψη π.δ., η Διεύθυνση Αντιπλημμυρικών και Εγγειοβελτιωτικών Έργων είναι αρμόδια για τον σχεδιασμό, τον προγραμματισμό, ανάθεση και εκτέλεση δημοσίων συμβάσεων έργων, μελετών και παροχής υπηρεσιών για τα αντιπλημμυρικά και εγγειοβελτιωτικά έργα αρμοδιότητας της Γ.Γ.Υ. και συνεπώς είναι αρμόδια για την εκπόνηση της μελέτης του θέματος.

2. Με την υπ' αρ. πρωτ. ΔΑΕΕ/1923πε/Φ.ΩΡΑΙΟΚΑΣΤΡΟΥ/16-04-2018 απόφαση εγκρίθηκε η μελέτη με τίτλο «Διευθέτηση-οριοθέτηση ρεμάτων περιοχής Ωραιοκάστρου και κατασκευή απαραίτητων δικτύων ομβρίων - Έργα ρέματος Δενδροποτάμου και χειμάρρων Ανατολικά Ωραιοκάστρου, Ανατολικά Γαλήνης και Ασημάκη».

3. Με την υπ' αρ. πρωτ. 260/27-03-2017 (ΑΔΑ: 6ΟΑ-8ΟΡ1Υ-5ΜΦ) απόφαση του Γενικού Γραμματέα Αποκεντρωμένης Διοίκησης Μακεδονίας-Θράκης εγκρίθηκαν οι Περιβαλλοντικοί Όροι του έργου «Διευθέτηση-οριοθέτηση ρεμάτων περιοχής Ωραιοκάστρου και κατασκευή απαραίτητων δικτύων ομβρίων - Έργα ρέματος Δενδροποτάμου και χειμάρρων Ανατολικά Ωραιοκάστρου, Ανατολικά Γαλήνης και Ασημάκη».

4. Με την υπ' αρ. πρωτ. Δ19/οικ. 3811/31-12-2019 απόφαση εγκρίθηκε η μελέτη με τίτλο: «Οριοθέτηση ρεμάτων περιοχής Ωραιοκάστρου», αναδόχου «ΥΔΡΕΤΜΕ ΣΥΜΒΟΥΛΟΙ ΜΗΧΑΝΙΚΟΙ Α. Ε.» (Κωδικός έργου 2014ΣΕ57200002 της ΣΑΕ 572).

5. Η οριοθέτηση των χειμάρρων Ασημάκη, Ανατολικά Ωραιοκάστρου και Ανατολικά Γαλήνης βασίστηκε στο σχεδιασμό των έργων διευθέτησης, τα οποία προβλέπει η ανωτέρω εγκεκριμένη μελέτη «Διευθέτηση - Οριοθέτηση ρεμάτων περιοχής Ωραιοκάστρου και κατασκευές απαραίτητων δικτύων ομβρίων» (2018).

6. Οι προτεινόμενες οριογραμμές των χειμάρρων Ασημάκη, Ανατολικά Ωραιοκάστρου και Ανατολικά Γαλήνης, χαράχθηκαν λαμβάνοντας υπόψη:

- Τους εγκεκριμένους περιβαλλοντικούς όρους σύμφωνα με την υπ' αρ. πρωτ. 260/27- 03-2017 (ΑΔΑ: 6ΟΑ-8ΟΡ1Υ-5ΜΦ) απόφαση του Γενικού Γραμματέα Αποκεντρωμένης Διοίκησης Μακεδονίας-Θράκης

- Το υφιστάμενο Πολεοδομικό και Χωροταξικό Καθεστώς (το Ρυθμιστικό Σχέδιο Θεσσαλονίκης, τα Γενικά Πολεοδομικά Σχέδια, τις πολεοδομικές μελέτες των πρώην Δήμων Ευόσμου, Σταυρούπολης, Πολίχνης, Ευκαρπίας, Ωραιοκάστρου και Μυγδονίας, από τους οποίους προέκυψαν οι νυν Καλλικρατικοί Δήμοι:

- Δήμος Ωραιοκάστρου (πρώην Ωραιοκάστρου, Μυγδονίας, Καλλιθέας),

- Δήμος Παύλου Μελά (πρώην Ευκαρπίας, Σταυρούπολης, Πολίχνης) και

- Δήμος Κορδελιού - Ευόσμου (πρώην Ευόσμου και Ελευθερίου - Κορδελιού)

- Την παλαιά κοίτη του ρέματος

- Την εγκεκριμένη μελέτη «Διευθέτηση-οριοθέτηση ρεμάτων περιοχής Ωραιοκάστρου και κατασκευή απαραίτητων δικτύων ομβρίων - Έργα ρέματος Δενδροποτάμου και χειμάρρων Ανατολικά Ωραιοκάστρου, Ανατολικά Γαλήνης και Ασημάκη», αποφασίζουμε:

Την επικύρωση του καθορισμού των οριογραμμών των χειμάρρων Ασημάκη, Ανατολικά Ωραιοκάστρου και Ανατολικά Γαλήνης, με τους πίνακες ορθογωνίων συντεταγμένων των κορυφών τους με τα έργα διευθέτησης και χωρίς την κατασκευή των έργων διευθέτησης των χειμάρρων, εκατέρωθεν του άξονα της υφιστάμενης και της προβλεπόμενης διευθέτησης του ρέματος, όπως φαίνεται επακριβώς (μπλε γραμμές) στις οριζοντιογραφίες - Σχέδια:

1. για τον Ασημάκη 02.01.01, 02.01.02, 02.01.03, 02.01.04, 02.01.05, 02.01.06, 02.01.07, 02.01.08, 02.01.09 κλίμακας 1:500.


2. για τον Ανατολικά Ωραιοκάστρου και Ανατολικά Γαλήνης 02.02.01, 02.02.02, 02.02.03 κλίμακας 1:1.000

Οι ανωτέρω οριζοντιογραφίες των χειμάρρων Ασημάκη, Ανατολικά Ωραιοκάστρου και Ανατολικά Γαλήνης επισυνάπτονται στην παρούσα απόφαση και αποτελούν αναπό-


σπαστο τμήματης, περιλαμβάνονται δε μεταξύ άλλων στην εγκεκριμένη μελέτη με την υπ' αρ. πρωτ. Δ19/οικ.3811/Φ.Ωραιοκάστρου/31-12-2019 απόφαση της Διεύθυνσης Αντιπλημμυρικών και Εγγειοβελτιωτικών Έργων, η οποία εκπονήθηκε στα πλαίσια της μελέτης με τίτλο: «Διευθέτηση ρεμάτων περιοχής Ωραιοκάστρου», Αναδόχου εταιρείας ΥΔΡΕΤΜΕ ΣΥΜΒΟΥΛΟΙ ΜΗΧΑΝΙΚΟΙ Α.Ε.



ΕΘΝΙΚΟ ΤΥΠΟΓΡΑΦΕΙΟ
Για τεχνικούς λόγους στο σχεδιάγραμμα,
από το ηλεκτρονικό αρχείο, έγινε
σμίκρυνση κατά ποσοστό **36%**

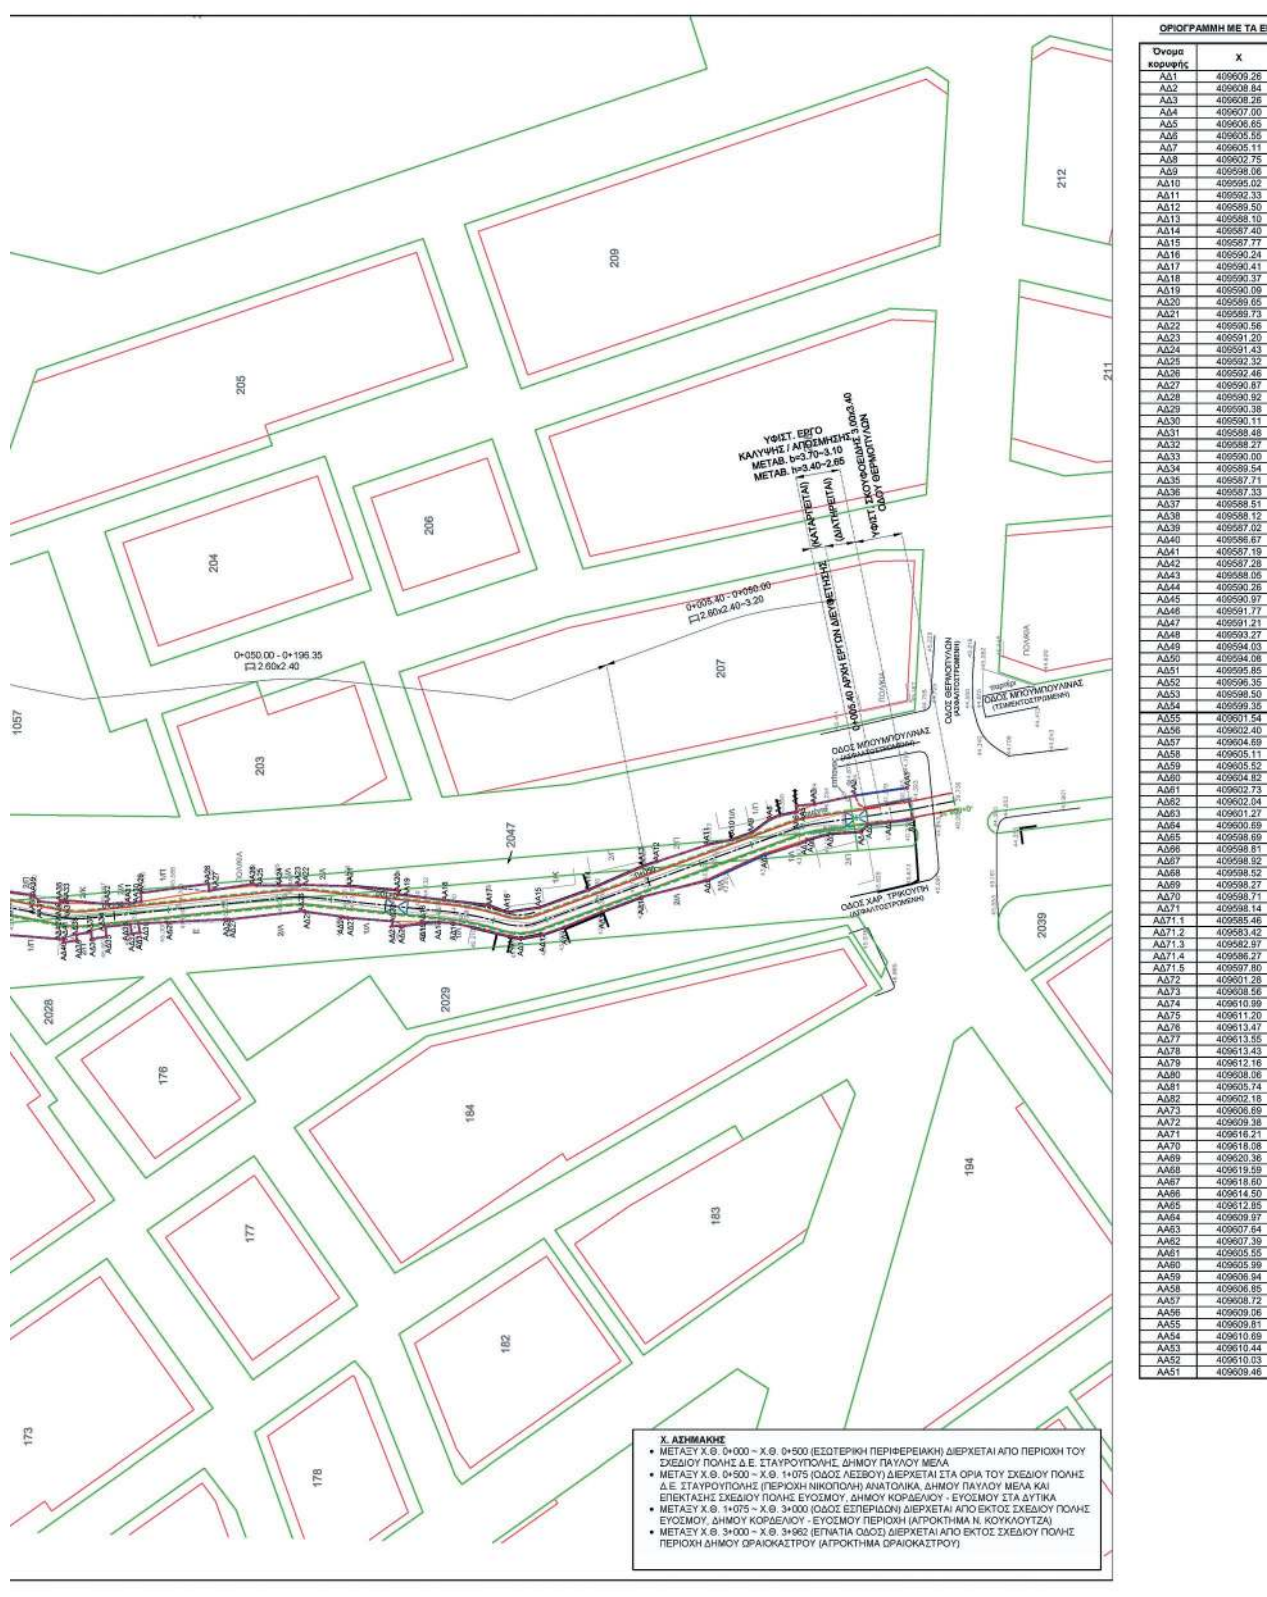


Digitally signed by GEORGIA
KASTRANTA
Date: 2020.04.10 10:08:12 +03'00'

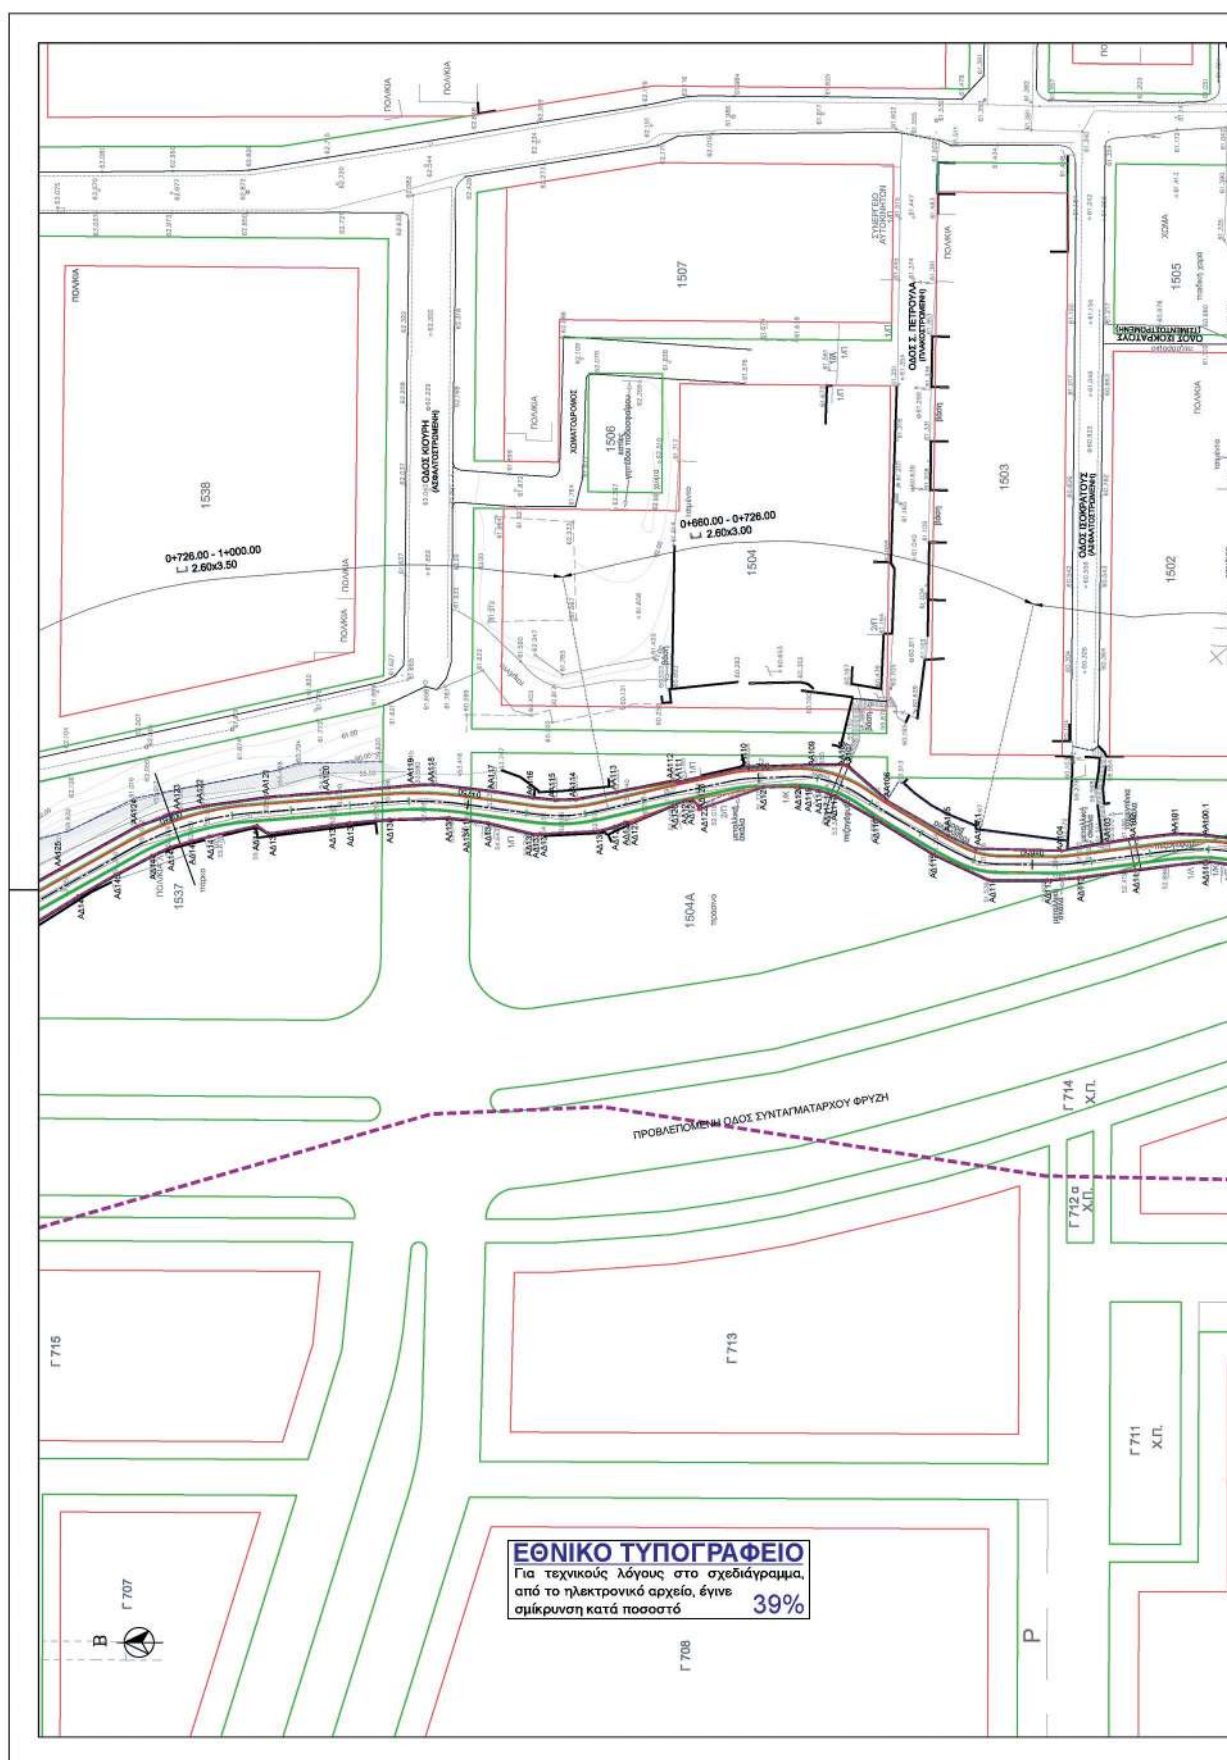



ΟΡΙΟΓΡΑΦΗ ΜΕ ΤΑ ΕΡΓΑ ΔΙΕΥΘΕΤΗΣΗΣ			ΟΡΙΟΓΡΑΦΗ ΧΩΡΙΣ ΕΡΓΑ ΔΙΕΥΘΕΤΗΣΗΣ		
Όνομα κορυφής	X	Y	Όνομα κορυφής	X	Y
ΑΔ53	409586.91	4503116.19	ΑΔ53	409586.91	4503116.19
ΑΔ54	409594.89	4503127.46	ΑΔ54	409594.89	4503127.46
ΑΔ55	409593.84	4503130.82	ΑΔ55	409593.84	4503130.82
ΑΔ56	409593.28	4503133.50	ΑΔ56	409593.28	4503133.50
ΑΔ57	409592.18	4503136.13	ΑΔ57	409592.18	4503136.13
ΑΔ58	409590.37	4503144.64	ΑΔ58	409590.37	4503144.64
ΑΔ59	409588.22	4503150.80	ΑΔ59	409588.22	4503150.80
ΑΔ60	409585.26	4503159.01	ΑΔ60	409585.26	4503159.01
ΑΔ61	409582.92	4503165.72	ΑΔ61	409582.92	4503165.72
ΑΔ62	409585.11	4503201.54	ΑΔ62	409585.11	4503201.54
ΑΔ63	409554.74	4503216.15	ΑΔ63	409554.74	4503216.15
ΑΔ64	409553.58	4503225.03	ΑΔ64	409553.58	4503225.03
ΑΔ65	409553.35	4503228.12	ΑΔ65	409553.35	4503228.12
ΑΔ66	409552.49	4503235.24	ΑΔ66	409552.49	4503235.24
ΑΔ67	409554.41	4503240.65	ΑΔ67	409554.41	4503240.65
ΑΔ68	409556.62	4503248.05	ΑΔ68	409556.62	4503248.05
ΑΔ69	409558.44	4503253.74	ΑΔ69	409558.44	4503253.74
ΑΔ70	409561.63	4503263.47	ΑΔ70	409561.63	4503263.47
ΑΔ71	409563.33	4503269.16	ΑΔ71	409563.33	4503269.16
ΑΔ72	409566.78	4503278.08	ΑΔ72	409566.78	4503278.08
ΑΔ73	409569.18	4503289.64	ΑΔ73	409569.18	4503289.64
ΑΔ74	409571.11	4503297.10	ΑΔ74	409571.11	4503297.10
ΑΔ75	409571.99	4503300.85	ΑΔ75	409571.99	4503300.85
ΑΔ76	409572.64	4503304.50	ΑΔ76	409572.64	4503304.50
ΑΔ77	409573.44	4503307.99	ΑΔ77	409573.44	4503307.99
ΑΔ78	409574.81	4503314.19	ΑΔ78	409574.81	4503314.19
ΑΔ79	409576.26	4503317.88	ΑΔ79	409576.26	4503317.88
ΑΔ80	409577.44	4503327.84	ΑΔ80	409577.44	4503327.84
ΑΔ81	409579.97	4503339.61	ΑΔ81	409579.97	4503339.61
ΑΔ82	409581.11	4503348.18	ΑΔ82	409581.11	4503348.18
ΑΔ83	409581.20	4503354.75	ΑΔ83	409581.20	4503354.75
ΑΔ84	409584.21	4503364.55	ΑΔ84	409584.21	4503364.55
ΑΔ85	409578.59	4503373.91	ΑΔ85	409578.59	4503373.91
ΑΔ86	409584.51	4503383.53	ΑΔ86	409584.51	4503383.53
ΑΔ87	409586.48	4503390.50	ΑΔ87	409586.48	4503390.50
ΑΔ88	409588.94	4503391.80	ΑΔ88	409588.94	4503391.80
ΑΔ89	409589.41	4503393.27	ΑΔ89	409589.41	4503393.27
ΑΔ90	409590.73	4503396.96	ΑΔ90	409590.73	4503396.96
ΑΔ91	409591.81	4503398.75	ΑΔ91	409591.81	4503398.75
ΑΔ92	409598.98	4503402.78	ΑΔ92	409598.98	4503402.78
ΑΔ93	409596.22	4503413.64	ΑΔ93	409596.22	4503413.64
ΑΔ94	409596.89	4503413.88	ΑΔ94	409596.89	4503413.88
ΑΔ95	409587.86	4503414.81	ΑΔ95	409587.86	4503414.81
ΑΔ96	409587.74	4503415.80	ΑΔ96	409587.74	4503415.80
ΑΔ97	409586.87	4503418.07	ΑΔ97	409586.87	4503418.07
ΑΔ98	409583.84	4503425.32	ΑΔ98	409583.84	4503425.32
ΑΔ99	409584.02	4503428.15	ΑΔ99	409584.02	4503428.15
ΑΔ100	409583.27	4503427.96	ΑΔ100	409583.27	4503427.96
ΑΔ101	409582.52	4503430.66	ΑΔ101	409582.52	4503430.66
ΑΔ102	409582.01	4503440.65	ΑΔ102	409582.01	4503440.65
ΑΔ103	409581.83	4503441.21	ΑΔ103	409581.83	4503441.21
ΑΔ104	409581.95	4503449.46	ΑΔ104	409581.95	4503449.46
ΑΔ105	409584.42	4503452.94	ΑΔ105	409584.42	4503452.94
ΑΔ106	409584.77	4503456.00	ΑΔ106	409584.77	4503456.00
ΑΔ107	409583.92	4503466.07	ΑΔ107	409583.92	4503466.07
ΑΔ108	409583.55	4503472.77	ΑΔ108	409583.55	4503472.77
ΑΔ109	409581.60	4503496.57	ΑΔ109	409581.60	4503496.57
ΑΔ110	409580.78	4503499.68	ΑΔ110	409580.78	4503499.68
ΑΔ111	409579.82	4503503.09	ΑΔ111	409579.82	4503503.09
ΑΔ112	409578.35	4503506.24	ΑΔ112	409578.35	4503506.24
ΑΔ113	409575.12	4503512.43	ΑΔ113	409575.12	4503512.43
ΑΔ114	409575.12	4503512.43	ΑΔ114	409575.12	4503512.43
ΑΔ115	409571.51	4503518.68	ΑΔ115	409571.51	4503518.68
ΑΔ116	409576.09	4503521.63	ΑΔ116	409576.09	4503521.63
ΑΔ117	409578.23	4503528.73	ΑΔ117	409578.23	4503528.73
ΑΔ118	409590.24	4503501.51	ΑΔ118	409590.24	4503501.51
ΑΔ119	409586.65	4503497.60	ΑΔ119	409586.65	4503497.60
ΑΔ120	409588.23	4503486.45	ΑΔ120	409588.23	4503486.45
ΑΔ121	409588.98	4503476.21	ΑΔ121	409588.98	4503476.21
ΑΔ122	409590.24	4503461.80	ΑΔ122	409590.24	4503461.80
ΑΔ123	409590.35	4503458.43	ΑΔ123	409590.35	4503458.43
ΑΔ124	409589.15	4503448.27	ΑΔ124	409589.15	4503448.27
ΑΔ125	409588.11	4503441.70	ΑΔ125	409588.11	4503441.70
ΑΔ126	409587.73	4503438.01	ΑΔ126	409587.73	4503438.01
ΑΔ127	409589.06	4503427.61	ΑΔ127	409589.06	4503427.61
ΑΔ128	409590.98	4503418.00	ΑΔ128	409590.98	4503418.00
ΑΔ129	409590.76	4503417.25	ΑΔ129	409590.76	4503417.25
ΑΔ130	409593.30	4503405.72	ΑΔ130	409593.30	4503405.72
ΑΔ131	409593.70	4503394.25	ΑΔ131	409593.70	4503394.25
ΑΔ132	409593.74	4503389.16	ΑΔ132	409593.74	4503389.16
ΑΔ133	409593.61	4503388.68	ΑΔ133	409593.61	4503388.68
ΑΔ134	409587.71	4503381.90	ΑΔ134	409587.71	4503381.90
ΑΔ135	409587.71	4503371.48	ΑΔ135	409587.71	4503371.48
ΑΔ136	409587.71	4503368.80	ΑΔ136	409587.71	4503368.80
ΑΔ137	409579.53	4503352.25	ΑΔ137	409579.53	4503352.25
ΑΔ138	409580.55	4503344.24	ΑΔ138	409580.55	4503344.24
ΑΔ139	409581.21	4503339.90	ΑΔ139	409581.21	4503339.90
ΑΔ140	409582.01	4503332.86	ΑΔ140	409582.01	4503332.86
ΑΔ141	409581.71	4503327.83	ΑΔ141	409581.71	4503327.83
ΑΔ142	409580.79	4503320.00	ΑΔ142	409580.79	4503320.00
ΑΔ143	409578.99	4503309.15	ΑΔ143	409578.99	4503309.15
ΑΔ144	409578.22	4503304.71	ΑΔ144	409578.22	4503304.71
ΑΔ145	409578.01	4503304.61	ΑΔ145	409578.01	4503304.61
ΑΔ146	409578.48	4503295.81	ΑΔ146	409578.48	4503295.81
ΑΔ147	409575.12	4503286.33	ΑΔ147	409575.12	4503286.33
ΑΔ148	409572.48	4503285.50	ΑΔ148	409572.48	4503285.50
ΑΔ149	409572.76	4503285.46	ΑΔ149	409572.76	4503285.46
ΑΔ150	409570.74	4503273.48	ΑΔ150	409570.74	4503273.48
ΑΔ151	409568.19	4503269.15	ΑΔ151	409568.19	4503269.15
ΑΔ152	409566.25	4503261.84	ΑΔ152	409566.25	4503261.84
ΑΔ153	409565.84	4503260.79	ΑΔ153	409565.84	4503260.79
ΑΔ154	409561.96	4503250.41	ΑΔ154	409561.96	4503250.41
ΑΔ155	409572.48	4503235.50	ΑΔ155	409572.48	4503235.50
ΑΔ156	409572.76	4503235.46	ΑΔ156	409572.76	4503235.46
ΑΔ157	409570.74	4503223.48	ΑΔ157	409570.74	4503223.48
ΑΔ158	409568.19	4503218.61	ΑΔ158	409568.19	4503218.61
ΑΔ159	409566.25	4503216.81	ΑΔ159	409566.25	4503216.81
ΑΔ160	409565.84	4503216.81	ΑΔ160	409565.84	4503216.81
ΑΔ161	409561.96	4503201.23	ΑΔ161	409561.96	4503201.23
ΑΔ162	409572.48	4503185.36	ΑΔ162	409572.48	4503185.36
ΑΔ163	409572.76	4503182.18	ΑΔ163	409572.76	4503182.18
ΑΔ164	409570.74	4503161.39	ΑΔ164	409570.74	4503161.39
ΑΔ165	409568.19	4503150.80	ΑΔ165	409568.19	4503150.80
ΑΔ166	409566.25	4503136.13	ΑΔ166	409566.25	4503136.13
ΑΔ167	409565.84	4503133.50	ΑΔ167	409565.84	4503133.50
ΑΔ168	409561.96	4503127.46	ΑΔ168	409561.96	4503127.46
ΑΔ169	409560.37	4503116.19	ΑΔ169	409560.37	4503116.19
ΑΔ170	409558.22	4503102.92	ΑΔ170	409558.22	4503102.92
ΑΔ171	409556.62	4503097.10	ΑΔ171	409556.62	4503097.10
ΑΔ172	409554.74	4503089.64	ΑΔ172	409554.74	4503089.64
ΑΔ173	409553.58	4503083.53	ΑΔ173	409553.58	4503083.53
ΑΔ174	409553.35	4503078.12	ΑΔ174	409553.35	4503078.12
ΑΔ175	409552.49	4503073.24	ΑΔ175	409552.49	4503073.24
ΑΔ176	409554.41	4503068.05	ΑΔ176	409554.41	4503068.05
ΑΔ177	409556.62	4503063.47	ΑΔ177	409556.62	4503063.47
ΑΔ178	409558.44	4503058.72	ΑΔ178	409558.44	4503058.72
ΑΔ179	409561.63	4503053.97	ΑΔ179	409561.63	4503053.97
ΑΔ180	409563.33	4503049.16	ΑΔ180	409563.33	4503049.16
ΑΔ181	409566.78	4503044.37	ΑΔ181	409566.78	4503044.37
ΑΔ182	409569.18	4503039.58	ΑΔ182	409569.18	4503039.58
ΑΔ183	409571.11	4503034.79	ΑΔ183	409571.11	4503034.79
ΑΔ184	409571.99	4503030.00	ΑΔ184	409571.99	4503030.00
ΑΔ185	409572.64	4503025.21	ΑΔ185	409572.64	4503025.21
ΑΔ186	409573.44	4503020.42	ΑΔ186	409573.44	4503020.42
ΑΔ187	409574.81	4503015.63	ΑΔ187	409574.81	4503015.63
ΑΔ188	409576.26	4503010.84	ΑΔ188	409576.26	4503010.84
ΑΔ189	409577.44	4503006.05	ΑΔ189	409577.44	4503006.05
ΑΔ190	409579.97	4503001.26	ΑΔ190	409579.97	4503001.26
ΑΔ191	409581.11	4502996.47	ΑΔ191	409581.11	4502996.47
ΑΔ192	409581.20	4502991.68	ΑΔ192	409581.20	4502991.68
ΑΔ193	409584.21	4502986.89	ΑΔ193	409584.21	4502986.89
ΑΔ194	409578.59	4502982.10	ΑΔ194	409578.59	4502982.10
ΑΔ195	409584.51	4502977.31	ΑΔ195	409584.51	4502977.31
ΑΔ196	409586.48	4502972.52	ΑΔ196	409586.48	4502972.52
ΑΔ197	409588.94	4502967.73	ΑΔ197	409588.94	4502967.73
ΑΔ198	409590.73	4502962.94	ΑΔ198	409590.73	4502962.94
ΑΔ199	409591.81	4502957.15	ΑΔ199</		



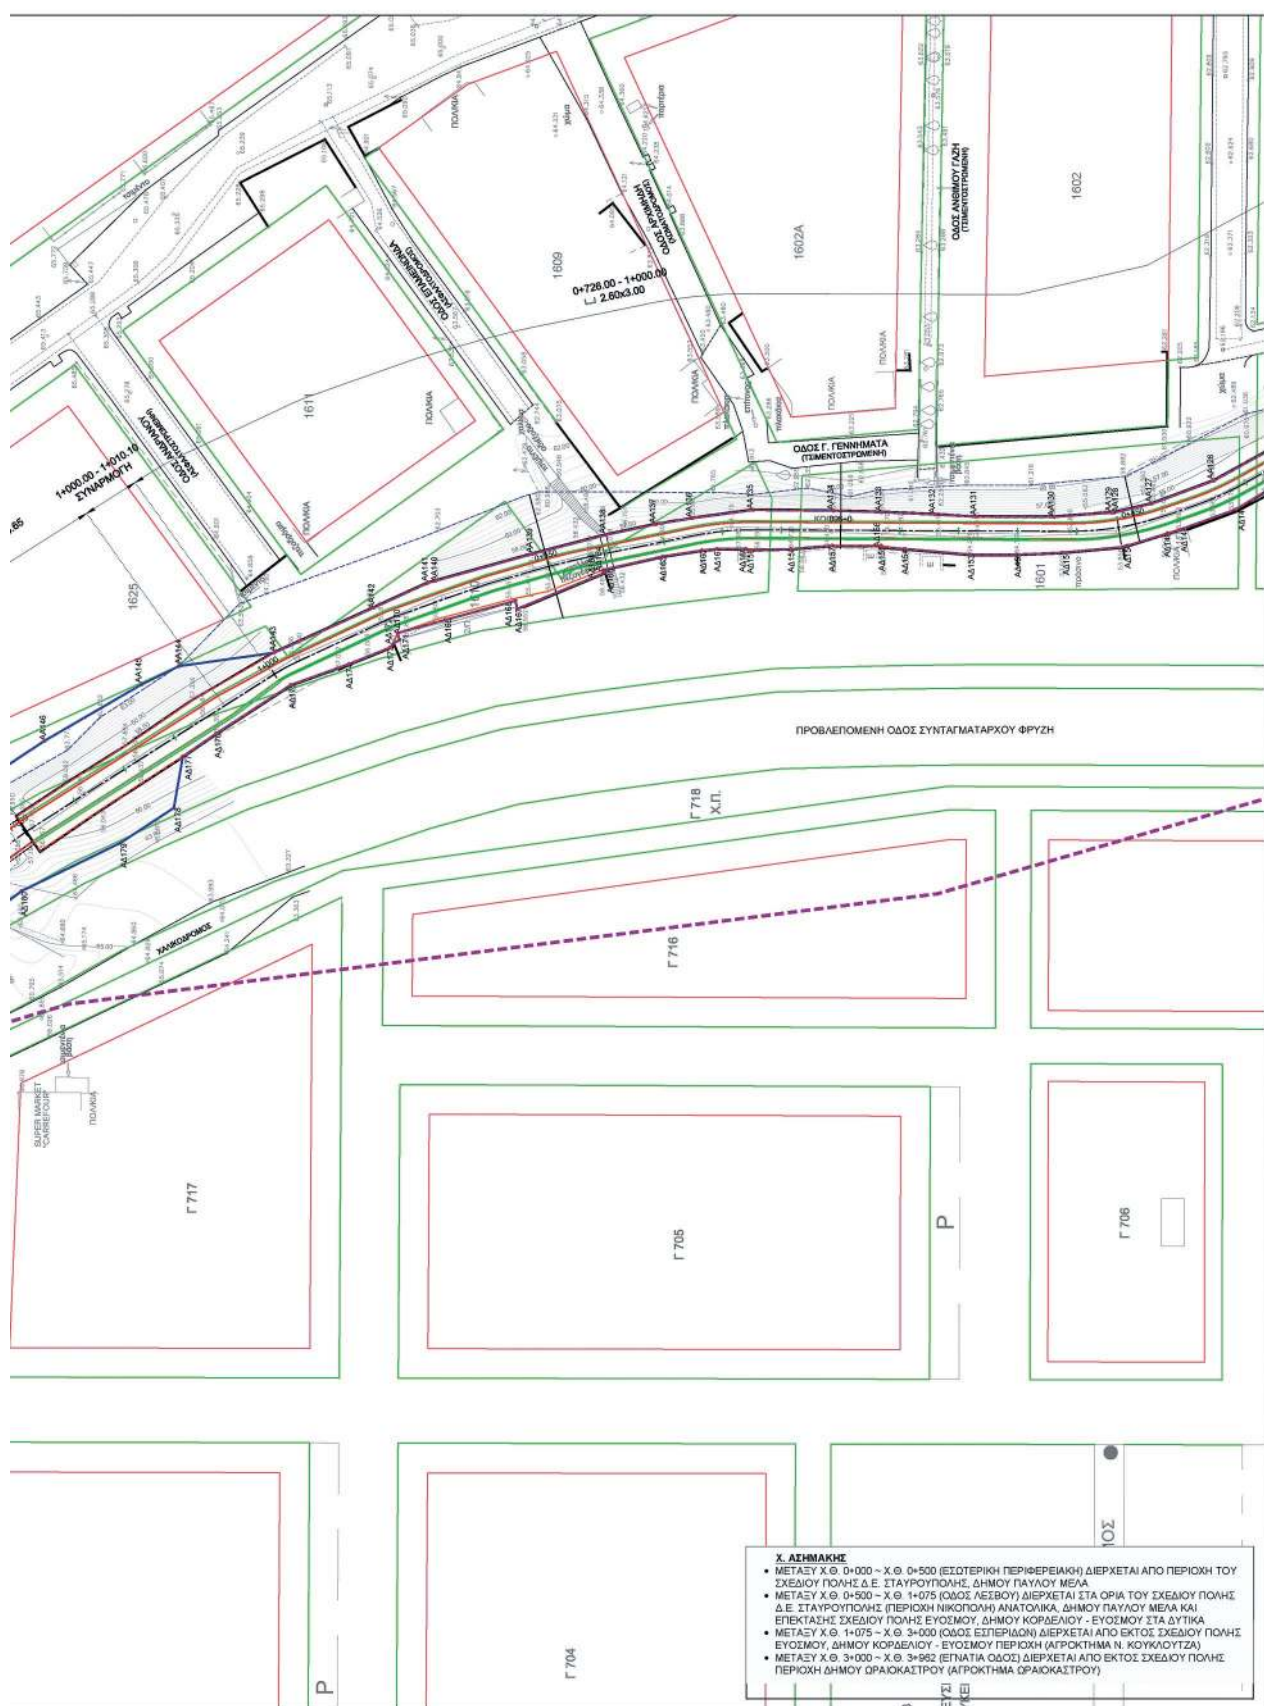

ΟΡΙΟΓΡΑΦΗ ΜΕ ΤΑ ΕΡΓΑ ΔΙΕΥΘΕΤΗΣΗΣ			ΟΡΙΟΓΡΑΦΗ ΧΩΡΙΣ ΕΡΓΑ ΔΙΕΥΘΕΤΗΣΗΣ		
Όνομα κορυφής	X	Y	Όνομα κορυφής	X	Y
Δ0147	409564.28	4503530.49	Δ0147	409564.28	4503530.49
Δ0148	409560.78	4503540.15	Δ0148	409560.78	4503540.15
Δ0149	409560.24	4503542.05	Δ0149	409560.24	4503542.05
Δ0150	409557.94	4503548.43	Δ0150	409557.94	4503548.43
Δ0151	409556.98	4503559.77	Δ0151	409556.98	4503559.77
Δ0152	409556.66	4503567.59	Δ0152	409556.66	4503567.59
Δ0153	409556.64	4503575.53	Δ0153	409556.64	4503575.53
Δ0154	409557.60	4503586.48	Δ0154	409557.60	4503586.48
Δ0155	409557.85	4503590.48	Δ0155	409557.85	4503590.48
Δ0156	409558.15	4503590.55	Δ0156	409558.15	4503590.55
Δ0157	409558.16	4503596.81	Δ0157	409558.16	4503596.81
Δ0158	409557.59	4503605.83	Δ0158	409557.59	4503605.83
Δ0159	409557.44	4503612.78	Δ0159	409557.44	4503612.78
Δ0160	409557.60	4503613.45	Δ0160	409557.60	4503613.45
Δ0161	409557.58	4503618.35	Δ0161	409557.58	4503618.35
Δ0162	409557.35	4503620.82	Δ0162	409557.35	4503620.82
Δ0163	409556.31	4503627.51	Δ0163	409556.31	4503627.51
Δ0164	409554.04	4503637.38	Δ0164	409554.04	4503637.38
Δ0165	409553.85	4503637.54	Δ0165	409553.85	4503637.54
Δ0166	409553.61	4503637.16	Δ0166	409553.61	4503637.16
Δ0167	409547.42	4503652.10	Δ0167	409547.42	4503652.10
Δ0168	409548.82	4503652.41	Δ0168	409548.82	4503652.41
Δ0169	409545.56	4503664.30	Δ0169	409545.56	4503664.30
Δ0170	409543.35	4503672.36	Δ0170	409543.35	4503672.36
Δ0171	409542.17	4503672.03	Δ0171	409542.17	4503672.03
Δ0172	409541.67	4503672.94	Δ0172	409541.67	4503672.94
Δ0173	409540.88	4503673.62	Δ0173	409540.88	4503673.62
Δ0174	409538.09	4503680.57	Δ0174	409538.09	4503680.57
Δ0175	409534.54	4503690.44	Δ0175	409534.54	4503690.44
Δ0176	409526.31	4503703.06	Δ0176	409526.31	4503703.06
Δ0177	409522.44	4503708.70	Δ0177	409522.44	4503708.70
Δ0178	409513.73	4503710.22	Δ0178	409513.73	4503710.22
Δ0179	409507.80	4503718.25	Δ0179	409507.80	4503718.25
Δ0180	409499.64	4503736.01	Δ0180	409499.64	4503736.01
Δ0181	409478.96	4503763.23	Δ0181	409478.96	4503763.23
Δ0182	409475.01	4503761.90	Δ0182	409475.01	4503761.90
Δ0183	409468.41	4503764.43	Δ0183	409468.41	4503764.43
Δ0184	409447.71	4503798.65	Δ0184	409447.71	4503798.65
Δ0185	409433.03	4503827.81	Δ0185	409433.03	4503827.81
Δ0186	409426.76	4503837.22	Δ0186	409426.76	4503837.22
Δ0187	409418.38	4503850.96	Δ0187	409418.38	4503850.96
Δ0188	409413.73	4503866.18	Δ0188	409413.73	4503866.18
Δ0189	409411.48	4503868.47	Δ0189	409411.48	4503868.47
Δ0190	409410.06	4503866.24	Δ0190	409410.06	4503866.24
Δ0191	409407.12	4503868.49	Δ0191	409407.12	4503868.49
Δ0192	409402.49	4503874.50	Δ0192	409402.49	4503874.50
Δ0193	409387.67	4503883.36	Δ0193	409387.67	4503883.36
Δ0194	409383.43	4503884.69	Δ0194	409383.43	4503884.69
Δ0195	409377.72	4503886.46	Δ0195	409377.72	4503886.46
Δ0196	409375.88	4503886.50	Δ0196	409375.88	4503886.50
Δ0197	409366.93	4503886.67	Δ0197	409366.93	4503886.67
Δ0198	409369.99	4503900.99	Δ0198	409369.99	4503900.99
Δ0199	409351.67	4503992.11	Δ0199	409351.67	4503992.11
Δ0200	409404.32	4503988.13	Δ0200	409404.32	4503988.13
Δ0201	409410.30	4503989.03	Δ0201	409410.30	4503989.03
Δ0202	409419.56	4503988.06	Δ0202	409419.56	4503988.06
Δ0203	409422.20	4503979.93	Δ0203	409422.20	4503979.93
Δ0204	409421.51	4503978.35	Δ0204	409421.51	4503978.35
Δ0205	409426.81	4503978.29	Δ0205	409426.81	4503978.29
Δ0206	409431.66	4503967.84	Δ0206	409431.66	4503967.84
Δ0207	409440.65	4503969.02	Δ0207	409440.65	4503969.02
Δ0208	409448.44	4503947.43	Δ0208	409448.44	4503947.43
Δ0209	409452.74	4503938.42	Δ0209	409452.74	4503938.42
Δ0210	409467.54	4503917.31	Δ0210	409467.54	4503917.31
Δ0211	409474.39	4503906.29	Δ0211	409474.39	4503906.29
Δ0212	409482.01	4503794.66	Δ0212	409482.01	4503794.66
Δ0213	409486.03	4503789.19	Δ0213	409486.03	4503789.19
Δ0214	409488.50	4503787.14	Δ0214	409488.50	4503787.14
Δ0215	409489.70	4503782.72	Δ0215	409489.70	4503782.72
Δ0216	409502.17	4503766.67	Δ0216	409502.17	4503766.67
Δ0217	409525.09	4503732.11	Δ0217	409525.09	4503732.11
Δ0218	409534.64	4503715.68	Δ0218	409534.64	4503715.68
Δ0219	409537.73	4503708.39	Δ0219	409537.73	4503708.39
Δ0220	409540.02	4503693.26	Δ0220	409540.02	4503693.26
Δ0221	409547.63	4503678.42	Δ0221	409547.63	4503678.42
Δ0222	409551.82	4503667.29	Δ0222	409551.82	4503667.29
Δ0223	409552.21	4503665.91	Δ0223	409552.21	4503665.91
Δ0224	409556.76	4503649.51	Δ0224	409556.76	4503649.51
Δ0225	409559.98	4503637.08	Δ0225	409559.98	4503637.08
Δ0226	409561.76	4503628.67	Δ0226	409561.76	4503628.67
Δ0227	409562.79	4503622.51	Δ0227	409562.79	4503622.51
Δ0228	409564.19	4503612.16	Δ0228	409564.19	4503612.16
Δ0229	409564.07	4503598.53	Δ0229	409564.07	4503598.53
Δ0230	409563.42	4503581.36	Δ0230	409563.42	4503581.36
Δ0231	409563.04	4503574.38	Δ0231	409563.04	4503574.38
Δ0232	409563.02	4503561.22	Δ0232	409563.02	4503561.22
Δ0233	409563.73	4503551.52	Δ0233	409563.73	4503551.52
Δ0234	409563.75	4503551.11	Δ0234	409563.75	4503551.11
Δ0235	409565.26	4503544.69	Δ0235	409565.26	4503544.69
Δ0236	409569.14	4503534.24	Δ0236	409569.14	4503534.24

ΚΛΕΙΔΑ

ΥΠΟΜΝΗΜΑ

ΔΙΟΡΘΩΣΗ ΔΙΕΥΘΕΤΗΣΗΣ - ΧΩΡΙΟΜΕΤΡΙΚΗ

ΓΡΑΜΜΗ ΠΛΗΜΕΤΡΑΣ ΜΕ ΤΗΝ ΚΑΤΑΣΤΑΣΗ ΤΩΝ ΕΡΓΩΝ ΔΙΕΥΘΕΤΗΣΗΣ

ΓΡΑΜΜΗ ΠΛΗΜΕΤΡΑΣ ΧΩΡΙΣ ΤΗΝ ΚΑΤΑΣΤΑΣΗ ΤΩΝ ΕΡΓΩΝ ΔΙΕΥΘΕΤΗΣΗΣ

ΟΡΙΟΓΡΑΦΗ ΤΟΥ ΥΔΟΤΕΛΕΜΑΤΟΣ ΜΕ ΤΑ ΕΡΓΑ ΔΙΕΥΘΕΤΗΣΗΣ

ΟΡΙΟΓΡΑΦΗ ΤΟΥ ΥΔΟΤΕΛΕΜΑΤΟΣ ΧΩΡΙΣ ΤΗΝ ΚΑΤΑΣΤΑΣΗ ΤΩΝ ΕΡΓΩΝ ΔΙΕΥΘΕΤΗΣΗΣ

ΠΡΟΤΑΖΗ ΓΡΑΜΜΗΣ ΟΡΙΟΘΕΤΗΣΗΣ ΜΕΤΕ

ΟΡΙΟΘΕΤΗΣΗ ΥΔΡΑΥΛΙΚΗΣ ΜΕΛΕΤΗΣ 2017

ΓΡΑΜΜΗ ΟΡΙΟΘΕΤΗΣΗΣ ΑΠΟ ΜΕΤΡΗΣΕΩΣ

ΘΕΣΗ ΔΙΑΤΟΜΗΣ ΚΑΙ ΧΩΡΙΟΜΕΤΡΙΚΗ ΘΕΣΗ

ΔΙΑΤΗΡΟΥΜΕΝΗ ΔΙΑΤΟΜΗ ΟΠΙΣΘΟΜΕΤΡΟΥ ΣΚΥΡΟΔΕΜΑΤΟΣ

ΚΛΕΙΣΤΗ ΟΡΙΟΘΕΤΙΚΗ ΔΙΑΤΟΜΗ

ΠΛΑΤΥΣ 5.00 μ. ΚΑΙ ΥΨΟΣ 4.40 μ.

ΠΡΟΤΕΙΝΟΜΕΝΗ ΔΙΑΤΟΜΗ ΟΠΙΣΘΟΜΕΤΡΟΥ ΣΚΥΡΟΔΕΜΑΤΟΣ

ΚΛΕΙΣΤΗ ΟΡΙΟΘΕΤΙΚΗ ΔΙΑΤΟΜΗ

ΠΛΑΤΥΣ 2.80 μ. ΚΑΙ ΥΨΟΣ 2.40 μ.

ΠΡΟΤΕΙΝΟΜΕΝΗ ΔΙΑΤΟΜΗ ΟΠΙΣΘΟΜΕΤΡΟΥ ΣΚΥΡΟΔΕΜΑΤΟΣ

ΑΝΟΙΧΤΗ ΟΡΙΟΘΕΤΙΚΗ ΔΙΑΤΟΜΗ

ΠΛΑΤΥΣ 2.80 μ. ΚΑΙ ΥΨΟΣ 3.00 μ.

ΠΡΟΤΕΙΝΟΜΕΝΗ ΑΝΟΙΧΤΗ ΧΩΜΑΤΙΝΗ ΤΡΑΠΕΖΟΕΙΔΗΣ ΔΙΑΤΟΜΗ

ΠΛΑΤΥΣ ΠΥΛΩΜΕΝΑ 3.00 μ. ΚΑΙ ΚΛΙΣΗΣ ΠΡΑΓΜΑ 1 (α) 1.50 (α) 0

ΠΡΟΤΕΙΝΟΜΕΝΗ ΔΙΑΤΟΜΗ

ΜΕ ΒΑΘΜΩΔΗ ΔΙΑΤΟΜΗ ΣΥΝΑΚΤΟΚΩΤΙΣΤΩΝ

ΠΛΑΤΥΣ ΠΥΛΩΜΕΝΑ 4.00 μ. ΚΑΙ ΚΛΙΣΗΣ ΠΡΑΓΜΑ 1 (α) 0.50 (α) 0

ΠΡΟΤΕΙΝΟΜΕΝΗ ΔΙΑΤΟΜΗ ΜΚΤΗ

ΜΕ ΒΑΘΜΩΔΗ ΔΙΑΤΟΜΗ ΣΥΝΑΚΤΟΚΩΤΙΣΤΩΝ ΑΡΙΣΤΕΡΑ

ΠΛΑΤΥΣ ΠΥΛΩΜΕΝΑ 3.00 μ. ΚΑΙ ΚΛΙΣΗΣ ΠΡΑΓΜΑ 1 (α) 0.50 (α) 0 ΚΑΙ ΧΩΜΑΤΙΝΗ ΔΙΑΜΟΡΦΩΣΗ ΔΕΞΙΑ ΚΑΙ ΚΛΙΣΗΣ ΠΡΑΓΜΑ 1 (α) 1.50 (α) 0

ΕΠΙΧΩΜΑΤΩΣΗ - ΔΙΑΜΟΡΦΩΣΗ ΣΤΑΘΜΗΣ ΠΑ ΑΡΙΣΤΕΡΑ

ΠΑΡΑΤΗΡΗΣΕΙΣ:

1. ΤΟ ΤΟΠΟΓΡΑΦΙΚΟ ΥΠΟΒΑΘΡΟ ΕΙΝΑΙ ΣΕ ΣΥΝΤΕΤΑΓΜΕΝΗΣ ΕΓΚΛΗΣΗ ΚΑΙ ΕΧΕΙ ΑΝΘΡΩΠΙΝΟ ΤΗΝ ΕΠΕΚΤΕΡΗΣΗ ΑΠΟ ΤΗΝ ΕΥΔΕ ΒΕΔΩΝΙΚΗ ΤΟΠΟΓΡΑΦΙΚΗ ΜΕΛΕΤΗ (Α.Π. Ο.Κ. 1996/5-2011) ΠΟΥ ΕΠΙΧΩΜΑΤΩΣΗ ΣΤΑ ΠΛΑΚΙΑ ΤΗΣ ΜΕΛΕΤΗΣ ΔΙΕΥΘΕΤΗΣΗΣ - ΟΡΙΟΘΕΤΗΣΗΣ ΡΕΜΑΤΩΝ ΠΕΡΙΟΧΗΣ ΟΡΑΚΟΚΑΛΤΡΟΥ ΚΑΙ ΚΑΤΑΣΤΑΣΗ ΑΠΑΡΑΙΤΗΤΩΝ ΔΙΚΤΥΩΝ ΟΜΟΡΙΟΥ.

2. Η ΠΡΟΣΒΑΣΗ ΓΙΑ ΤΗΝ ΣΥΝΤΗΡΗΣΗ ΤΩΝ ΕΡΓΩΝ ΘΑ ΓΙΝΕΤΑΙ ΑΠΟ ΤΟ ΥΦΙΣΤΑΜΕΝΟ ΚΟΙΤΩΝ ΟΔΟ ΔΙΚΤΥΟΥ.

ΚΥΡΙΟΣ ΤΟΥ ΕΡΓΟΥ

ΕΛΛΗΝΙΚΗ ΔΗΜΟΚΡΑΤΙΑ
ΥΠΟΥΡΓΕΙΟ ΥΠΟΔΟΜΩΝ & ΜΕΤΑΦΟΡΩΝ
ΓΕΝΙΚΗ ΓΡΑΜΜΑΤΕΙΑ ΥΠΟΔΟΜΩΝ
ΓΕΝΙΚΗ ΔΙΕΥΘΥΝΣΗ ΥΔΡΑΥΛΙΚΩΝ, ΔΙΑΜΕΡΙΚΩΝ & ΚΤΙΡΙΑΚΩΝ ΥΠΟΔΟΜΩΝ
ΔΙΕΥΘΥΝΣΗ ΑΝΤΙΠΛΗΜΜΥΡΙΚΩΝ & ΕΓΓΕΙΟΒΕΛΤΙΩΤΙΚΩΝ ΕΡΓΩΝ (Δ.Α.Ε.Ε.) Δ19

ΕΡΓΟ:

ΟΡΙΟΘΕΤΗΣΗ ΡΕΜΑΤΩΝ ΠΕΡΙΟΧΗΣ ΟΡΑΚΟΚΑΛΤΡΟΥ

ΑΡ. ΕΡΓΟΥ: 2014/ΣΕΤ200002 ΣΑΕ572

ΣΤΑΔΙΟ ΜΕΛΕΤΗΣ

ΟΡΙΟΘΕΤΗΣΗ ΡΕΜΑΤΩΝ

ΤΙΤΛΟΣ ΣΧΕΔΙΟΥ

ΟΡΙΖΟΝΤΙΟΓΡΑΦΙΑ ΠΡΟΤΕΙΝΟΜΕΝΗΣ ΟΡΙΟΘΕΤΗΣΗΣ ΧΕΙΜΑΡΡΟΣ ΔΑΣΗΜΑΚΗΣ ΑΠΟ Χ.Θ. 0+826.07 ΕΩΣ Χ.Θ. 1+276.91


ΑΝΑΔΟΧΟΣ ΜΕΛΕΤΗΣ


ΥΔΡΕΤΜΕ ΣΥΜΒΟΥΛΟΙ ΜΗΧΑΝΙΚΟΙ Α.Ε.

ΥΠΕΥΘΥΝΟΣ ΔΙΑΧΕΙΡΗΣΗΣ ΔΙΟΙΚΗΤΗΣ ΕΡΓΟΥ:	ΣΥΝΤΟΜΕΤΗΣ ΕΡΓΟΥ:	ΑΡΙΘΜΟΣ ΣΧΕΔΙΟΥ:
ΑΡΧΟΝΤΗ ΜΟΡΦΑ	ΣΤΑΥΡΟΥΛΑ ΠΡΕΜΤΖΑ	02.01.03
ΣΥΝΤΑΞΗ ΜΕΛΕΤΗΣ:	ΕΚΠΡΟΣΩΠΟΣ ΜΕΛΕΤΗΣ:	ΚΛΙΜΑΚΑ:
	ΝΙΚΟΛΑΟΣ ΜΑΥΡΟΚΟΛΑΟΥ	1:500
		ΗΜΕΡΟΜΗΝΙΑ:
		2019

ΔΙΕΥΘΥΝΣΗ ΥΠΕΡΕΘΑ (Δ.Α.Ε.Ε.)	ΟΝΟΜΑΤΕΛΕΥΣΗ	ΗΜΕΡΟΜΗΝΙΑ	ΥΠΟΓΡΑΦΗ
ΕΠΙΒΛΕΠΟΥΣΑ:	ΜΑΡΙΑ ΨΥΧΟΥΔΟΥ		
ΤΜΗΜΑΤΑΡΧΗΣ ΜΕΛΕΤΩΝ:	ΙΩΑΝΝΗΣ ΚΑΝΕΛΛΟΠΟΥΛΟΣ		
ΠΡΟΤΕΙΝΟΜΕΝΗ ΑΡΧΗ ΘΕΩΡΗΣΗΣ:	ΓΕΩΡΓΙΑ ΚΑΣΤΡΑΝΤΑ		
ΠΡΟΣΜΟΔΩΤΗΣ Σ.Δ.Ε.			
ΕΚΤΙΜΗΣΗ ΑΠΟΒΑΣΗΣ	Δ19/ΟΛΚ.3811/Φ. ΟΡΑΚΟΚΑΛΤΡΟΥ/31-12-2019		

Digitally signed by GEORGIA KASTRANTA
Date: 2020.04.10 10:11:28
+03'00'

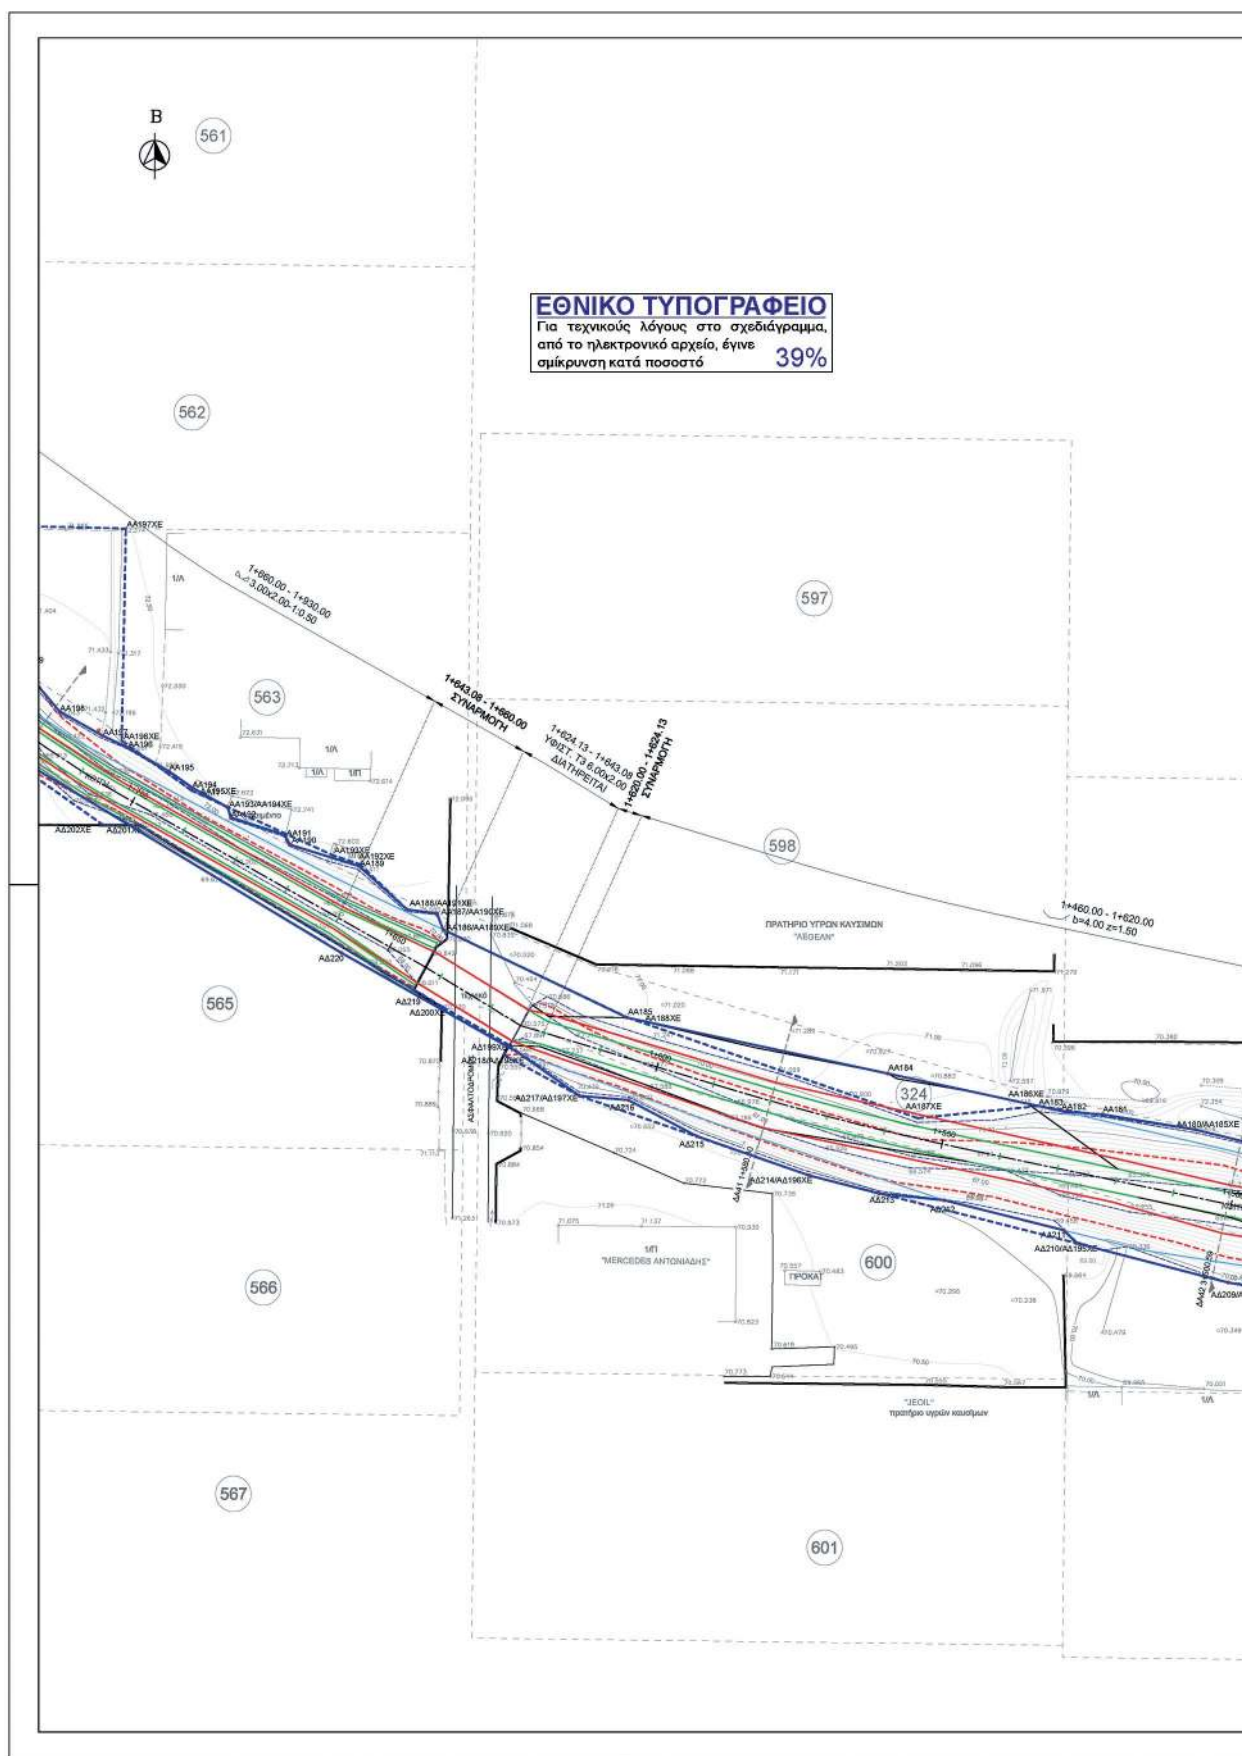

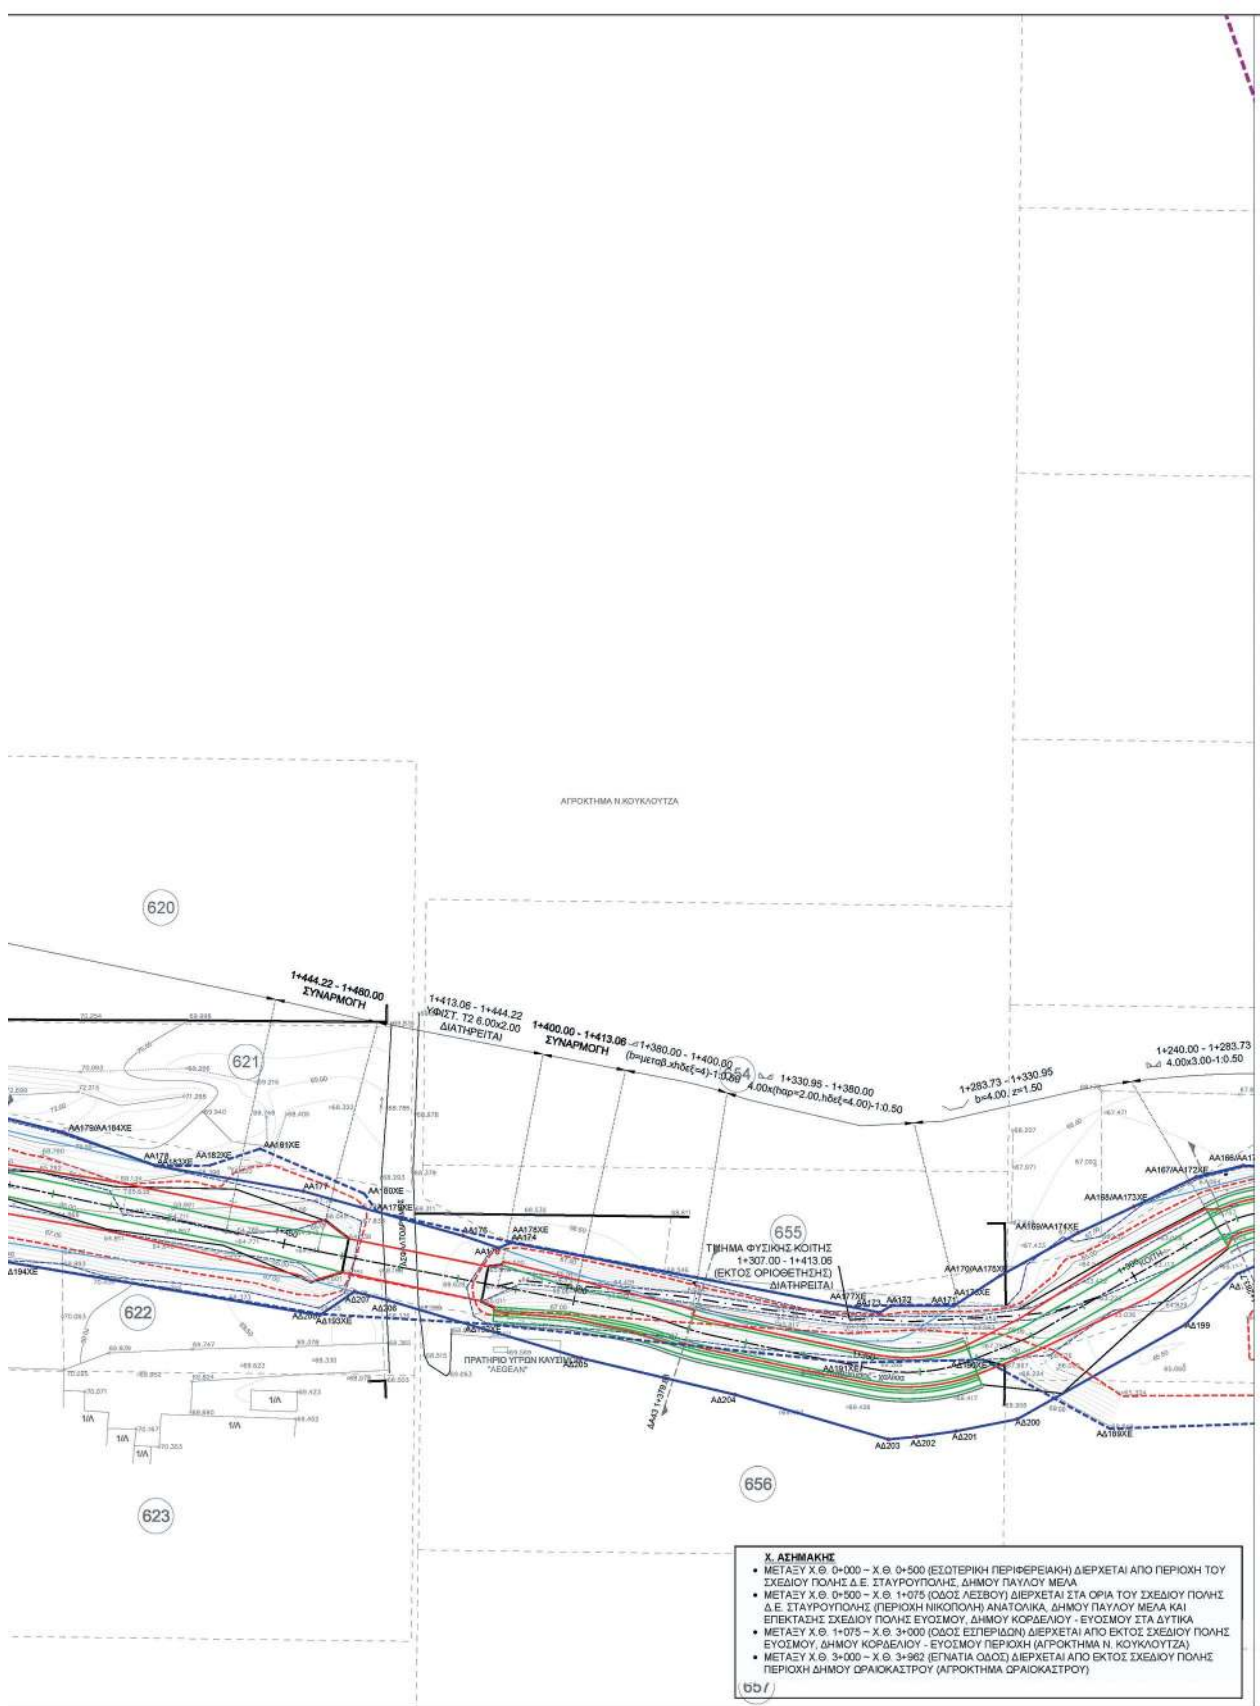


ΟΡΙΟΓΡΑΜΜΗ ΜΕ ΤΑ ΕΡΓΑ ΔΙΕΥΘΕΤΗΣΗΣ

Όνομα κορυφής	X	Y
ΔΔ198	409358.11	4503882.93
ΔΔ199	409349.31	4503874.33
ΔΔ200	409320.87	4503858.29
ΔΔ201	409310.47	4503856.25
ΔΔ202	409303.81	4503855.31
ΔΔ203	409299.06	4503854.87
ΔΔ204	409273.08	4503862.45
ΔΔ205	409247.06	4503868.62
ΔΔ206	409214.37	4503878.40
ΔΔ207	409208.65	4503879.90
ΔΔ208	409202.81	4503875.90
ΔΔ209	409147.40	4503885.32
ΔΔ210	409121.66	4503882.01
ΔΔ211	409119.54	4503894.20
ΔΔ212	409099.31	4503899.28
ΔΔ213	409088.30	4503900.41
ΔΔ214	409076.52	4503903.45
ΔΔ215	409057.45	4503910.11
ΔΔ216	409045.82	4503916.25
ΔΔ217	409037.56	4503916.96
ΔΔ218	409027.07	4503924.36
ΔΔ219	409010.31	4503933.82
ΔΔ220	408997.26	4503941.19
ΔΔ198	408949.57	4503882.08
ΔΔ197	408956.98	4503877.96
ΔΔ196	408961.27	4503875.91
ΔΔ195	408968.06	4503971.96
ΔΔ194	408972.14	4503969.10
ΔΔ193	408977.96	4503965.89
ΔΔ192	408976.62	4503964.11
ΔΔ191	408987.66	4503961.19
ΔΔ190	408988.57	4503959.51
ΔΔ189	409000.24	4503955.68
ΔΔ188	409008.36	4503948.54
ΔΔ187	409013.45	4503947.86
ΔΔ186	409014.47	4503945.14
ΔΔ185	409045.58	4503930.22
ΔΔ184	409089.76	4503920.73
ΔΔ183	409117.53	4503914.30
ΔΔ182	409119.55	4503914.28
ΔΔ181	409128.11	4503913.81
ΔΔ180	409141.75	4503911.25
ΔΔ179	409159.29	4503906.92
ΔΔ178	409174.96	4503901.23
ΔΔ177	409200.00	4503896.68
ΔΔ176	409227.13	4503889.33
ΔΔ175	409233.10	4503887.31
ΔΔ174	409235.20	4503888.19
ΔΔ173	409297.65	4503876.37
ΔΔ172	409299.41	4503877.44
ΔΔ171	409310.08	4503877.47
ΔΔ170	409317.94	4503882.59
ΔΔ169	409331.16	4503889.65
ΔΔ168	409340.60	4503894.30
ΔΔ167	409351.18	4503899.32
ΔΔ166	409359.09	4503901.25

ΟΡΙΟΓΡΑΜΜΗ ΧΩΡΙΣ ΕΡΓΑ ΔΙΕΥΘΕΤΗΣΗΣ

Όνομα κορυφής	X	Y
ΔΔ189 ΧΕ	409336.54	4503856.66
ΔΔ190 ΧΕ	409315.16	4503868.38
ΔΔ191 ΧΕ	409292.69	4503867.86
ΔΔ192 ΧΕ	409231.23	4503874.42
ΔΔ193 ΧΕ	409203.08	4503876.08
ΔΔ194 ΧΕ	409147.40	4503885.32
ΔΔ195 ΧΕ	409121.66	4503892.01
ΔΔ196 ΧΕ	409076.52	4503903.45
ΔΔ197 ΧΕ	409037.56	4503916.96
ΔΔ198 ΧΕ	409004.82	4503923.85
ΔΔ199 ΧΕ	409025.64	4503926.56
ΔΔ200 ΧΕ	409014.36	4503932.02
ΔΔ201 ΧΕ	408963.14	4503962.87
ΔΔ202 ΧΕ	408956.83	4503962.91
ΔΔ197 ΧΕ	408960.77	4504013.07
ΔΔ196 ΧΕ	408960.07	4503977.12
ΔΔ195 ΧΕ	408971.94	4503966.07
ΔΔ194 ΧΕ	408977.96	4503965.89
ΔΔ193 ΧΕ	408995.76	4503957.74
ΔΔ192 ΧΕ	409000.38	4503956.22
ΔΔ191 ΧΕ	409008.36	4503948.54
ΔΔ190 ΧΕ	409013.45	4503947.86
ΔΔ189 ΧΕ	409014.47	4503945.14
ΔΔ188 ΧΕ	409045.63	4503930.26
ΔΔ187 ΧΕ	409094.83	4503913.18
ΔΔ186 ΧΕ	409115.25	4503915.24
ΔΔ185 ΧΕ	409141.75	4503911.25
ΔΔ184 ΧΕ	409159.29	4503906.92
ΔΔ183 ΧΕ	409175.25	4503901.19
ΔΔ182 ΧΕ	409184.15	4503901.28
ΔΔ181 ΧΕ	409192.67	4503904.10
ΔΔ180 ΧΕ	409210.32	4503896.50
ΔΔ179 ΧΕ	409212.52	4503893.43
ΔΔ178 ΧΕ	409234.82	4503888.40
ΔΔ177 ΧΕ	409292.06	4503877.43
ΔΔ176 ΧΕ	409310.55	4503877.78
ΔΔ175 ΧΕ	409317.94	4503882.59
ΔΔ174 ΧΕ	409331.16	4503889.65
ΔΔ173 ΧΕ	409340.60	4503894.30
ΔΔ172 ΧΕ	409351.18	4503899.32
ΔΔ171 ΧΕ	409359.09	4503901.25

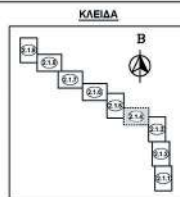

ΥΠΟΜΝΗΜΑ



ΠΑΡΑΤΗΡΗΣΕΙΣ:

- ΤΟ ΤΟΠΟΓΡΑΦΙΚΟ ΥΠΟΒΑΘΡΟ ΕΙΝΑΙ ΣΕ ΣΥΝΤΕΤΑΓΜΕΝΕΣ ΕΓΣΑΪΤ ΚΑΙ ΕΧΕΙ ΑΝΑΘΕΩΡΗ ΑΠΟ ΤΗΝ ΕΓΚΕΚΡΙΜΕΝΗ ΑΠΟ ΤΗΝ ΕΥΔΕ ΩΔΕΛΙΚΗΣ ΤΟΠΟΓΡΑΦΙΚΗΣ ΜΕΛΕΤΗΣ (Α.Π. ΟΚ. 1095Α-5-2011) ΤΟΥ ΕΚΠΟΛΙΜΕΝΗΣ ΣΤΑ ΠΛΑΚΙΑ ΤΗΣ ΜΕΛΕΤΗΣ "ΔΙΕΥΘΕΤΗΣΗ - ΟΡΙΟΘΕΤΗΣΗ ΡΕΜΑΤΩΝ ΠΕΡΙΟΧΗΣ ΩΡΑΙΟΚΑΣΤΡΟΥ ΚΑΙ ΚΑΤΑΣΚΕΥΗ ΑΝΑΡΚΙΤΩΝ ΔΙΚΤΩΝ ΟΜΒΡΩΝ".
- Η ΠΡΟΣΒΑΣΗ ΓΙΑ ΤΗΝ ΣΥΝΤΗΡΗΣΗ ΤΩΝ ΕΡΓΩΝ ΘΑ ΓΙΝΕΤΑΙ ΑΠΟ ΤΟ ΥΦΙΣΤΑΜΕΝΟ ΚΟΙΤΙΣΤΟ ΟΔΟ ΔΙΚΤΥΟ.

ΚΥΡΙΟΣ ΤΟΥ ΕΡΓΟΥ

ΕΛΛΗΝΙΚΗ ΔΗΜΟΚΡΑΤΙΑ
ΥΠΟΥΡΓΕΙΟ ΥΠΟΔΟΜΩΝ & ΜΕΤΑΦΟΡΩΝ
ΓΕΝΙΚΗ ΓΡΑΜΜΑΤΕΙΑ ΥΠΟΔΟΜΩΝ
ΓΕΝΙΚΗ ΔΙΕΥΘΥΝΣΗ ΥΔΡΑΥΛΙΚΩΝ, ΑΙΜΕΝΙΚΩΝ & ΚΤΙΡΙΑΚΩΝ ΥΠΟΔΟΜΩΝ
ΔΙΕΥΘΥΝΣΗ ΑΝΤΙΠΛΗΜΜΥΡΙΚΩΝ & ΕΓΓΕΙΟΒΕΛΤΙΩΤΙΚΩΝ ΕΡΓΩΝ (Δ.Α.Ε.Ε.) Δ19

ΕΡΓΟ

ΟΡΙΟΘΕΤΗΣΗ ΡΕΜΑΤΩΝ ΠΕΡΙΟΧΗΣ ΩΡΑΙΟΚΑΣΤΡΟΥ

ΑΡ. ΕΡΓΟΥ : 2014ΣΕ7200002 ΣΑΕ572

ΣΤΑΔΙΟ ΜΕΛΕΤΗΣ

ΟΡΙΟΘΕΤΗΣΗ ΡΕΜΑΤΩΝ

ΤΙΤΛΟΣ ΣΧΕΔΙΟΥ

ΟΡΙΖΟΝΤΙΟΓΡΑΦΙΑ ΠΡΟΤΕΙΝΟΜΕΝΗΣ ΟΡΙΟΘΕΤΗΣΗΣ
ΧΕΙΜΑΡΡΟΣ ΑΣΗΜΑΚΗΣ
ΑΠΟ Χ.Θ. 1+276.91 ΕΩΣ Χ.Θ. 1+718.80

ΑΝΑΘΕΩΡΟΣ ΜΕΛΕΤΗΣ

- ΥΔΡΕΤΜΕ ΣΥΜΒΟΥΛΟΙ ΜΗΧΑΝΙΚΟΙ Α.Ε.

ΥΠΕΥΘΥΝΟΣ ΔΙΑΧΕΙΡΙΣΗΣ
ΠΟΙΟΤΗΤΑΣ ΕΡΓΟΥ:

ΑΙΘΡΟΠΗ ΜΟΙΡΑ

ΣΥΝΤΑΣΗ ΜΕΛΕΤΗΣ:

ΥΔΡΕΤΜΕ

ΣΥΝΤΟΝΙΣΤΗΣ ΕΡΓΟΥ:

ΣΤΑΥΡΟΥΛΑ ΠΡΕΝΤΖΑ

ΕΚΠΟΡΕΥΣΤΗΣ ΜΕΛΕΤΗΣ:

ΝΙΚΟΛΑΟΣ ΜΑΥΡΟΠΟΛΙΤΑΚΗΣ

ΑΡΙΘΜΟΣ ΣΧΕΔΙΟΥ

02.01.04

ΚΙΛΩΜΑ


1:500

ΗΜΕΡΟΜΗΝΙΑ

2019

ΔΙΕΥΘΥΝΣΙΑ ΥΠΗΡΕΣΙΑ (Δ.Α.Ε.Ε.)	ΟΝΟΜΑΤΕΠΩΝΥΜΟ	ΗΜΕΡΟΜΗΝΙΑ	ΥΠΟΓΡΑΦΗ
ΕΠΙΒΛΕΠΟΥΣΑ:	ΜΑΡΙΑ ΨΥΧΟΓΙΟΥ		
ΤΗΝΕΜΑΤΩΣΗΣ ΜΕΛΕΤΩΝ:	ΙΩΑΝΝΗΣ ΚΑΝΕΛΟΠΟΥΛΟΣ		
ΠΡΟΣΤΑΜΕΝΗ ΑΡΧΗ ΘΕΩΡΗΣΗΣ:	ΓΕΩΡΓΙΑ ΚΑΣΤΡΑΝΤΑ		
ΠΡΟΜΟΣΩΠΤΗΣ Σ.Δ.Ε.			
ΕΓΚΡΙΤΗΡΙΟ ΑΠΟΒΑΣΗ	Δ19/οικ.3811/Φ. ΩΡΑΙΟΚΑΣΤΡΟΥ/31-12-2019		

Digitally signed by
GEORGIA
KASTRANTA
Date: 2020.04.10
10:12:26 +03'00'

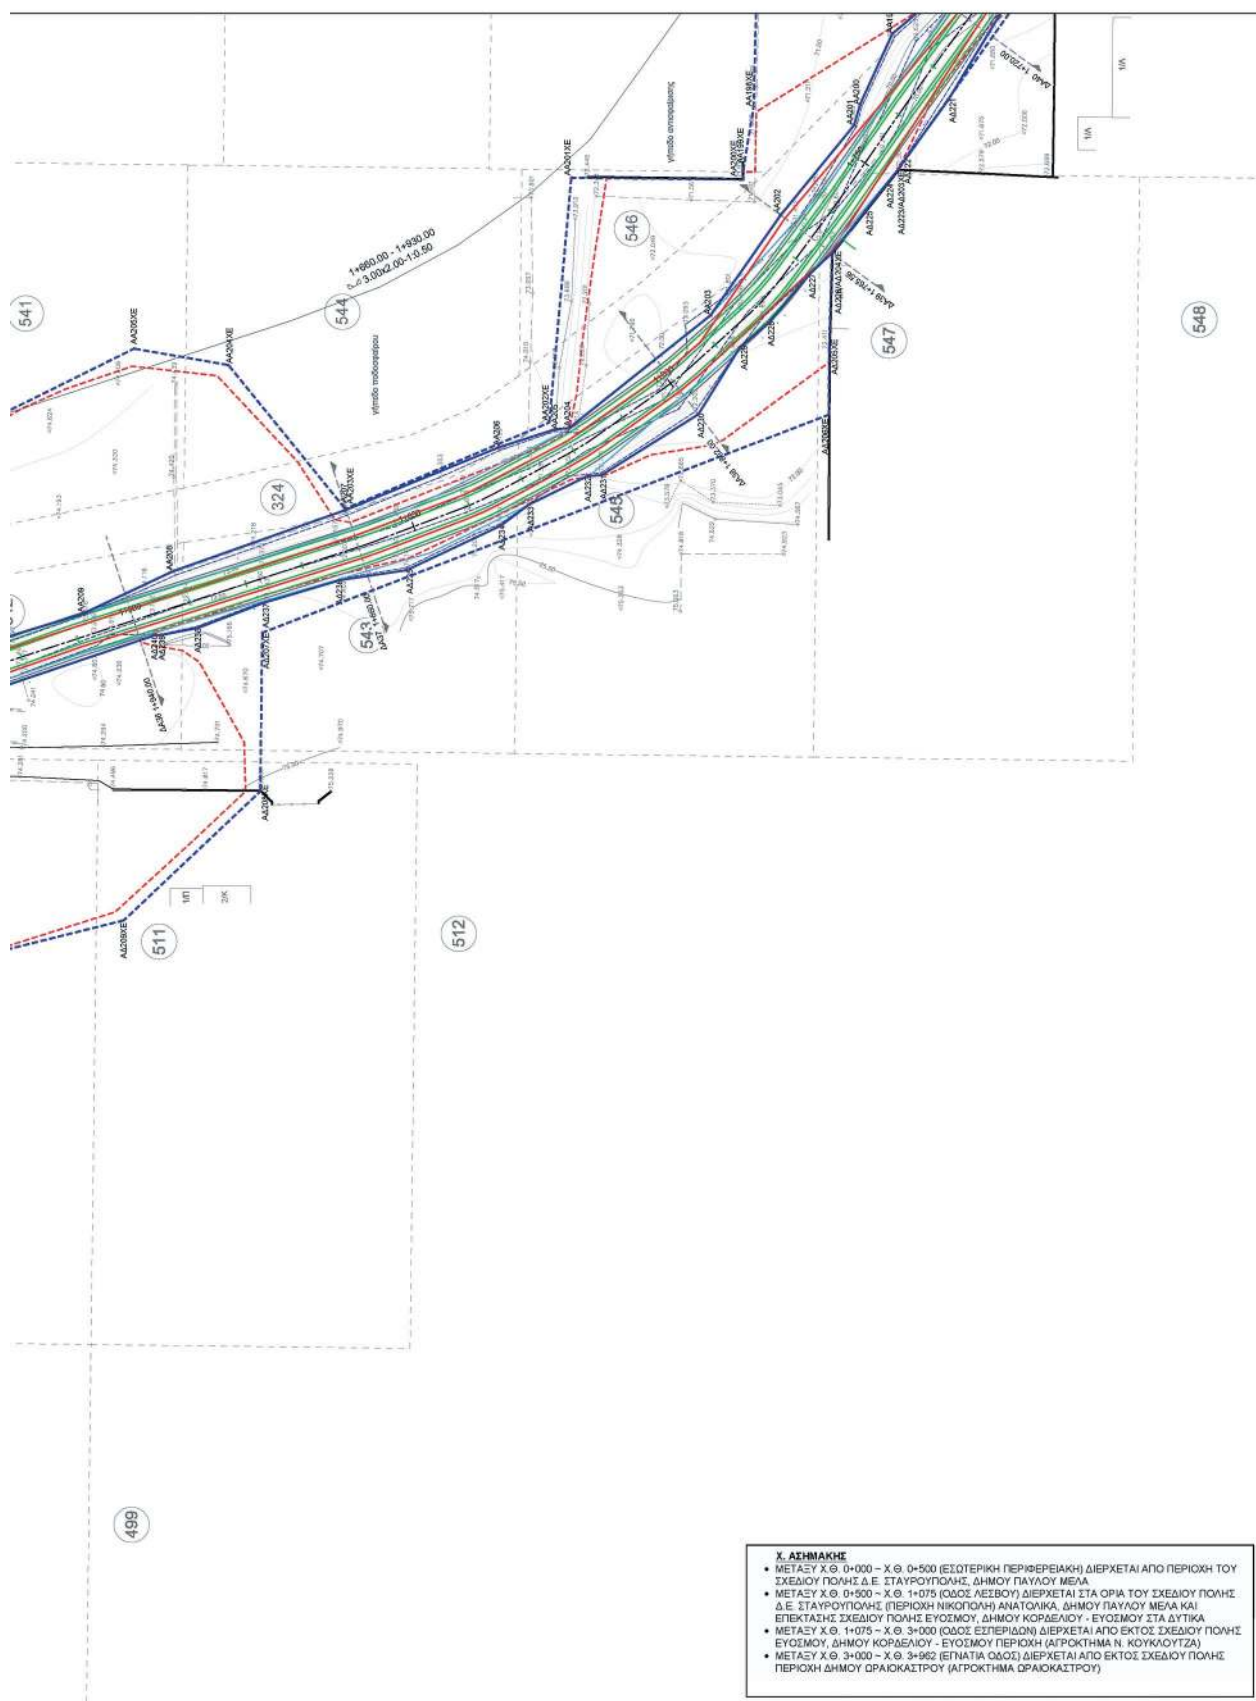


ΟΡΙΟΓΡΑΦΗ ΜΕ ΤΑ ΕΡΓΑ ΔΙΕΥΘΕΤΗΣΗΣ

Όνομα κορυφής	X	Y
ΑΔ221	408931.33	4503960.89
ΑΔ222	408920.31	4503988.91
ΑΔ223	408919.81	4503989.32
ΑΔ224	408916.92	4503991.45
ΑΔ225	408912.41	4503995.03
ΑΔ226	408905.42	4504000.57
ΑΔ227	408901.89	4504004.31
ΑΔ228	408903.59	4504011.29
ΑΔ229	408899.41	4504016.18
ΑΔ230	408878.08	4504023.19
ΑΔ231	408867.78	4504039.57
ΑΔ232	408867.63	4504041.95
ΑΔ233	408862.80	4504051.84
ΑΔ234	408859.20	4504056.66
ΑΔ235	408851.88	4504072.54
ΑΔ236	408849.99	4504083.85
ΑΔ237	408846.20	4504096.60
ΑΔ238	408841.86	4504107.98
ΑΔ239	408840.68	4504114.14
ΑΔ240	408840.70	4504115.03
ΑΔ241	408830.58	4504145.01
ΑΔ242	408829.77	4504145.86
ΑΔ243	408824.85	4504156.25
ΑΔ244	408826.47	4504157.17
ΑΔ245	408823.81	4504165.01
ΑΔ246	408817.07	4504171.83
ΑΔ247	408806.89	4504173.72
ΑΔ248	408806.49	4504172.52
ΑΔ249	408802.21	4504174.31
ΑΔ250	408799.45	4504174.57
ΑΔ251	408797.02	4504174.28
ΑΔ252	408784.32	4504177.20
ΑΔ252.1	408774.78	4504179.55
ΑΔ253	408771.23	4504180.51
ΑΔ254	408766.20	4504180.88
ΑΔ255	408754.36	4504186.05
ΑΔ256	408738.56	4504192.81
ΑΔ257	408734.88	4504195.29
ΑΔ258	408730.77	4504196.74
ΑΔ259	408727.51	4504198.46
ΑΔ260	408719.26	4504199.55
ΑΔ261	408717.22	4504203.65
ΑΔ262	408699.05	4504215.18
ΑΔ263	408687.09	4504222.50
ΑΔ264	408685.48	4504223.33
ΑΔ265	408666.09	4504238.91
ΑΔ266	408660.18	4504256.90
ΑΔ267	408654.89	4504254.89
ΑΔ268	408655.15	4504253.72
ΑΔ269	408667.27	4504252.37
ΑΔ270	408674.36	4504248.38
ΑΔ271	408686.42	4504240.75
ΑΔ272	408691.43	4504236.96
ΑΔ273	408701.47	4504230.54
ΑΔ274	408753.39	4504202.56
ΑΔ275	408792.72	4504188.67
ΑΔ276	408803.48	4504188.52
ΑΔ277	408810.82	4504182.97
ΑΔ278	408818.56	4504179.55
ΑΔ279	408823.05	4504177.96
ΑΔ280	408828.90	4504171.44
ΑΔ281	408831.36	4504167.69
ΑΔ282	408834.13	4504159.67
ΑΔ283	408835.87	4504159.79
ΑΔ284	408837.80	4504148.54
ΑΔ285	408844.26	4504127.39
ΑΔ286	408851.49	4504112.11
ΑΔ287	408861.84	4504082.94
ΑΔ288	408872.49	4504056.25
ΑΔ289	408875.54	4504047.41
ΑΔ290	408875.73	4504045.07
ΑΔ291	408884.87	4504021.11
ΑΔ292	408891.82	4504009.26
ΑΔ293	408927.07	4503996.82
ΑΔ294	408930.59	4503995.81
ΑΔ295	408942.54	4503990.36

ΟΡΙΟΓΡΑΦΗ ΧΩΡΙΣ ΕΡΓΑ ΔΙΕΥΘΕΤΗΣΗΣ

Όνομα κορυφής	X	Y
ΑΔ203 ΧΕ	408919.61	4503989.32
ΑΔ204 ΧΕ	408905.38	4504000.59
ΑΔ205 ΧΕ	408889.17	4504001.06
ΑΔ206 ΧΕ	408878.01	4504001.12
ΑΔ207 ΧΕ	408861.07	4504007.01
ΑΔ208 ΧΕ	408844.20	4504007.34
ΑΔ209 ΧΕ	408792.36	4504120.42
ΑΔ210 ΧΕ	408777.95	4504176.16
ΑΔ211 ΧΕ	408766.21	4504180.87
ΑΔ212 ΧΕ	408754.36	4504186.05
ΑΔ213 ΧΕ	408725.32	4504196.63
ΑΔ214 ΧΕ	408719.23	4504199.38
ΑΔ215 ΧΕ	408717.98	4504199.57
ΑΔ216 ΧΕ	408713.83	4504205.99
ΑΔ217 ΧΕ	408699.22	4504216.07
ΑΔ218 ΧΕ	408685.48	4504223.33
ΑΔ219 ΧΕ	408666.78	4504237.15
ΑΔ220 ΧΕ	408663.79	4504236.92
ΑΔ219 ΧΕ	408746.01	4504206.54
ΑΔ218 ΧΕ	408752.67	4504205.49
ΑΔ217 ΧΕ	408758.80	4504200.65
ΑΔ216 ΧΕ	408760.45	4504189.88
ΑΔ215 ΧΕ	408803.51	4504189.54
ΑΔ214 ΧΕ	408811.51	4504206.57
ΑΔ213 ΧΕ	408821.14	4504206.11
ΑΔ212 ΧΕ	408820.69	4504190.98
ΑΔ211 ΧΕ	408824.35	4504186.22
ΑΔ210 ΧΕ	408824.29	4504175.89
ΑΔ209 ΧΕ	408835.55	4504167.61
ΑΔ208 ΧΕ	408832.68	4504167.55
ΑΔ207 ΧΕ	408861.98	4504167.61
ΑΔ206 ΧΕ	408871.66	4504154.05
ΑΔ205 ΧΕ	408889.20	4504118.70
ΑΔ204 ΧΕ	408885.43	4504102.73
ΑΔ203 ΧΕ	408862.07	4504082.96
ΑΔ202 ΧΕ	408876.70	4504048.42
ΑΔ201 ΧΕ	408918.16	4504044.70
ΑΔ200 ΧΕ	408917.94	4504045.57
ΑΔ199 ΧΕ	408919.83	4504015.54
ΑΔ198 ΧΕ	408930.21	4504013.83

ΚΛΕΙΔΑ

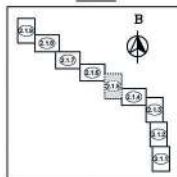

ΥΠΟΜΝΗΜΑ

- ΔΕΙΞΕΙΣ ΔΙΕΥΘΕΤΗΣΗΣ - ΧΛΟΜΕΤΡΙΚΗ
- ΓΡΑΜΜΗ ΠΛΗΜΕΛΥΡΑΣ ΜΕ ΤΗΝ ΚΑΤΑΣΚΕΥΗ ΤΩΝ ΕΡΓΩΝ ΔΙΕΥΘΕΤΗΣΗΣ
- ΓΡΑΜΜΗ ΠΛΗΜΕΛΥΡΑΣ ΧΩΡΙΣ ΤΗΝ ΚΑΤΑΣΚΕΥΗ ΕΡΓΩΝ ΔΙΕΥΘΕΤΗΣΗΣ
- ΟΡΙΟΓΡΑΦΗ ΤΟΥ ΥΔΟΤΕΛΕΜΑΤΟΣ ΜΕ ΤΑ ΕΡΓΑ ΔΙΕΥΘΕΤΗΣΗΣ
- ΟΡΙΟΓΡΑΦΗ ΤΟΥ ΥΔΟΤΕΛΕΜΑΤΟΣ ΧΩΡΙΣ ΤΗΝ ΚΑΤΑΣΚΕΥΗ ΕΡΓΩΝ ΔΙΕΥΘΕΤΗΣΗΣ
- ΠΡΟΤΑΣΗ ΓΡΑΜΜΗΣ ΟΡΙΟΘΕΤΗΣΗΣ ΜΠΕ/ ΟΡΙΣΤΙΚΗΣ ΥΔΡΑΥΛΙΚΗΣ ΜΕΛΕΤΗΣ 2017
- ΓΡΑΜΜΗ ΟΡΙΟΘΕΤΗΣΗΣ ΑΠΟ ΦΕΚ 877Δ/0504
- ΦΩΤΗ ΔΙΑΤΟΜΗΣ ΚΑΙ ΧΛΟΜΕΤΡΙΚΗ ΒΕΔΗ
- ΔΙΑΤΗΡΟΥΜΕΝΗ ΔΙΑΤΟΜΗ ΟΥΔΙΣΜΟΥ ΣΥΝΤΑΚΤΕΜΑΤΟΣ ΚΛΕΙΣΤΗ ΟΡΙΟΘΕΤΙΚΗ ΔΙΑΤΟΜΗ ΠΛΑΤΟΥΣ 6.00 μ. ΚΑΙ ΥΨΟΥΣ 2.40 μ.
- ΠΡΟΤΕΙΝΟΜΕΝΗ ΔΙΑΤΟΜΗ ΟΥΔΙΣΜΟΥ ΣΥΝΤΑΚΤΕΜΑΤΟΣ ΚΛΕΙΣΤΗ ΟΡΙΟΘΕΤΙΚΗ ΔΙΑΤΟΜΗ ΠΛΑΤΟΥΣ 2.65 μ. ΚΑΙ ΥΨΟΥΣ 2.40 μ.
- ΠΡΟΤΕΙΝΟΜΕΝΗ ΔΙΑΤΟΜΗ ΟΥΔΙΣΜΟΥ ΣΥΝΤΑΚΤΕΜΑΤΟΣ ΑΝΟΙΚΤΗ ΟΡΙΟΘΕΤΙΚΗ ΔΙΑΤΟΜΗ ΠΛΑΤΟΥΣ 2.65 μ. ΚΑΙ ΥΨΟΥΣ 2.40 μ.
- ΠΡΟΤΕΙΝΟΜΕΝΗ ΑΝΟΙΚΤΗ ΧΩΜΑΤΙΝΗ ΤΡΑΠΕΖΟΕΙΔΗΣ ΔΙΑΤΟΜΗ ΠΛΑΤΟΥΣ ΠΥΘΜΕΝΑ 3.00 μ. ΚΑΙ ΚΛΙΣΗΣ ΠΡΑΚΤΩΝ 1:80 (1:80) 1.50μ/0
- ΠΡΟΤΕΙΝΟΜΕΝΗ ΔΙΑΤΟΜΗ ΜΕ ΒΑΘΥΜΕΤΡΗ ΔΙΑΤΟΜΗ ΣΥΝΤΑΚΤΕΜΑΤΟΣ ΠΛΑΤΟΥΣ ΠΥΘΜΕΝΑ 4.00 μ. ΚΑΙ ΚΛΙΣΗΣ ΠΡΑΚΤΩΝ 1:80 (1:80) 0.50μ/0
- ΠΡΟΤΕΙΝΟΜΕΝΗ ΔΙΑΤΟΜΗ ΜΚΤΗ ΜΕ ΒΑΘΥΜΕΤΡΗ ΔΙΑΤΟΜΗ ΣΥΝΤΑΚΤΕΜΑΤΟΣ ΑΡΙΣΤΕΡΑ ΠΛΑΤΟΥΣ ΠΥΘΜΕΝΑ 3.00 μ. ΚΑΙ ΚΛΙΣΗΣ ΠΡΑΚΤΩΝ 1:80 (1:80) 0.50μ/0 ΚΑΙ ΧΩΜΑΤΙΝΗ ΔΙΑΚΟΡΔΙΣΗ ΔΕΞΙΑ ΚΑΙ ΚΛΙΣΗΣ ΠΡΑΚΤΩΝ 1:80 (1:80) 1.50μ/0
- ΕΠΙΧΩΜΑΤΟΣΤΗ - ΔΙΑΜΟΡΦΩΣΗ ΣΤΑΘΜΗΣ ΓΙΑ ΑΠΟΡΡΙΦΗ

ΠΑΡΑΤΗΡΗΣΕΙΣ:

1. ΤΟ ΤΟΠΟΓΡΑΦΙΚΟ ΥΠΟΒΑΘΡΟ ΕΛΛΗ ΣΕ ΣΥΝΤΕΛΕΜΕΝΕΣ ΕΤΕΡΕΣ ΚΑΙ ΕΧΕΙ ΛΗΦΘΕΙ ΑΠΟ ΤΗΝ ΕΚΔΟΡΜΕΝΗ ΑΠΟ ΤΗΝ ΕΥΔΕ ΒΕΔΩΝΙΚΗ ΤΟΠΟΓΡΑΦΙΚΗ ΜΕΛΕΤΗ (Α.Π. ΟΚ 10854-5-2011) ΠΟΥ ΕΚΠΟΝΗΘΗΚΕ ΣΤΑ ΠΛΑΙΣΙΑ ΤΗΣ ΜΕΛΕΤΗΣ "ΔΙΕΥΘΕΤΗΣΗ - ΟΡΙΟΘΕΤΗΣΗ ΡΕΜΑΤΩΝ ΠΕΡΙΟΧΗΣ ΩΡΑΙΟΚΑΣΤΡΟΥ ΚΑΙ ΚΑΤΑΣΚΕΥΗ ΑΝΑΡΤΗΤΩΝ ΔΙΚΤΥΩΝ ΟΜΒΡΙΩΝ".
2. Η ΠΡΟΒΛΗΤΗ ΓΙΑ ΤΗΝ ΣΥΝΤΗΡΗΣΗ ΤΩΝ ΕΡΓΩΝ ΘΑ ΠΙΝΕΤΑΙ ΑΠΟ ΤΟ ΥΠΕΚΤΑΜΕΝΟ ΚΟΙΝΩΝΟ ΔΙΚΤΥΟ ΔΙΚΤΥΩΝ.

ΚΥΡΙΟΣ ΤΟΥ ΕΡΓΟΥ

ΕΛΛΗΝΙΚΗ ΔΗΜΟΚΡΑΤΙΑ
ΥΠΟΥΡΓΕΙΟ ΥΠΟΔΟΜΩΝ ΚΑΙ ΜΕΤΑΦΟΡΩΝ
ΓΕΝΙΚΗ ΓΡΑΜΜΑΤΕΙΑ ΥΠΟΔΟΜΩΝ
ΓΕΝΙΚΗ ΔΙΕΥΘΥΝΣΗ ΥΔΡΑΥΛΙΚΩΝ, ΑΙΜΕΝΙΚΩΝ ΚΑΙ ΚΤΙΡΙΑΚΩΝ ΥΠΟΔΟΜΩΝ
ΔΙΕΥΘΥΝΣΗ ΑΝΤΙΠΛΗΜΜΥΡΙΚΩΝ ΚΑΙ ΕΓΓΕΙΟΒΕΛΤΙΩΤΙΚΩΝ ΕΡΓΩΝ (Δ.Α.Ε.Ε.) Δ19

ΕΡΓΟ

ΟΡΙΟΘΕΤΗΣΗ ΡΕΜΑΤΩΝ ΠΕΡΙΟΧΗΣ ΩΡΑΙΟΚΑΣΤΡΟΥ

ΑΡ. ΕΡΓΟΥ: 2014ΣΕ57200002 ΣΑΕ572

ΣΤΑΣΙΟ ΜΕΛΕΤΗΣ

ΟΡΙΟΘΕΤΗΣΗ ΡΕΜΑΤΩΝ

ΤΙΤΛΟΣ ΣΧΕΔΙΟΥ


ΟΡΙΖΟΝΤΙΟΓΡΑΦΙΑ ΠΡΟΤΕΙΝΟΜΕΝΗΣ ΟΡΙΟΘΕΤΗΣΗΣ
ΧΕΙΜΑΡΡΟΣ ΑΣΗΜΑΚΗΣ
ΑΠΟ Χ.Θ. 1+718.80 ΕΩΣ Χ.Θ. 2+141.09


ΑΝΑΘΕΤΗΣ ΜΕΛΕΤΗΣ:


- ΥΔΡΕΤΜΕ ΣΥΜΒΟΥΛΟΙ ΜΗΧΑΝΙΚΟΙ Α.Ε.


ΥΠΕΥΘΥΝΟΣ ΔΙΑΧΕΙΡΙΣΗΣ ΤΣΙΧΤΗΣ ΕΡΓΟΥ:	ΣΥΝΤΟΧΗ ΕΡΓΟΥ:	ΑΡΙΘΜΟΣ ΣΧΕΔΙΟΥ
ΑΦΡΟΔΙΤΗ ΜΟΥΡΑ	ΣΤΑΥΡΟΥΛΑ ΠΡΕΝΤΖΑ	02.01.05
ΣΥΝΤΑΞΗ ΜΕΛΕΤΗΣ:	ΕΚΠΡΟΣΩΠΟΣ ΜΕΛΕΤΗΤΗ	ΚΑΙΜΑΚΑ
	ΝΙΚΟΛΑΟΣ ΜΑΥΡΟΠΟΛΙΔΟΥ	1:500
ΔΙΕΥΘΥΝΣΗ ΥΠΗΡΕΣΙΑΣ (Δ.Α.Ε.Ε.)	ΟΝΟΜΑΤΕΓΓΡΑΦΟ	ΗΜΕΡΟΜΗΝΙΑ
ΕΠΙΒΛΕΠΟΥΣΑ:	ΜΑΡΙΑ ΨΥΧΟΥΓΙΟΥ	2019
ΤΜΗΜΑΤΙΚΗΣ ΜΕΛΕΤΗΣ:	ΙΩΑΝΝΗΣ ΚΑΝΕΛΟΠΟΥΛΟΣ	
ΠΡΟΣΤΑΣΗ ΑΡΧΗ ΒΕΒΗΓΗΣ	ΓΕΩΡΓΙΑ ΚΑΤΡΑΝΤΑ	
ΠΥΘΜΕΝΟΤΗΣΗΣ Σ.Α.Ε.		
ΕΚΚΡΙΤΗ ΑΠΟΒΑΘΗ	Δ19/ΟΙΚ.3811/Φ. ΩΡΑΙΟΚΑΣΤΡΟΥ/31-12-2019	


Digitally signed by
GEORGIA KATRANTA
Date: 2020.04.10 10:13:08
+03'00'

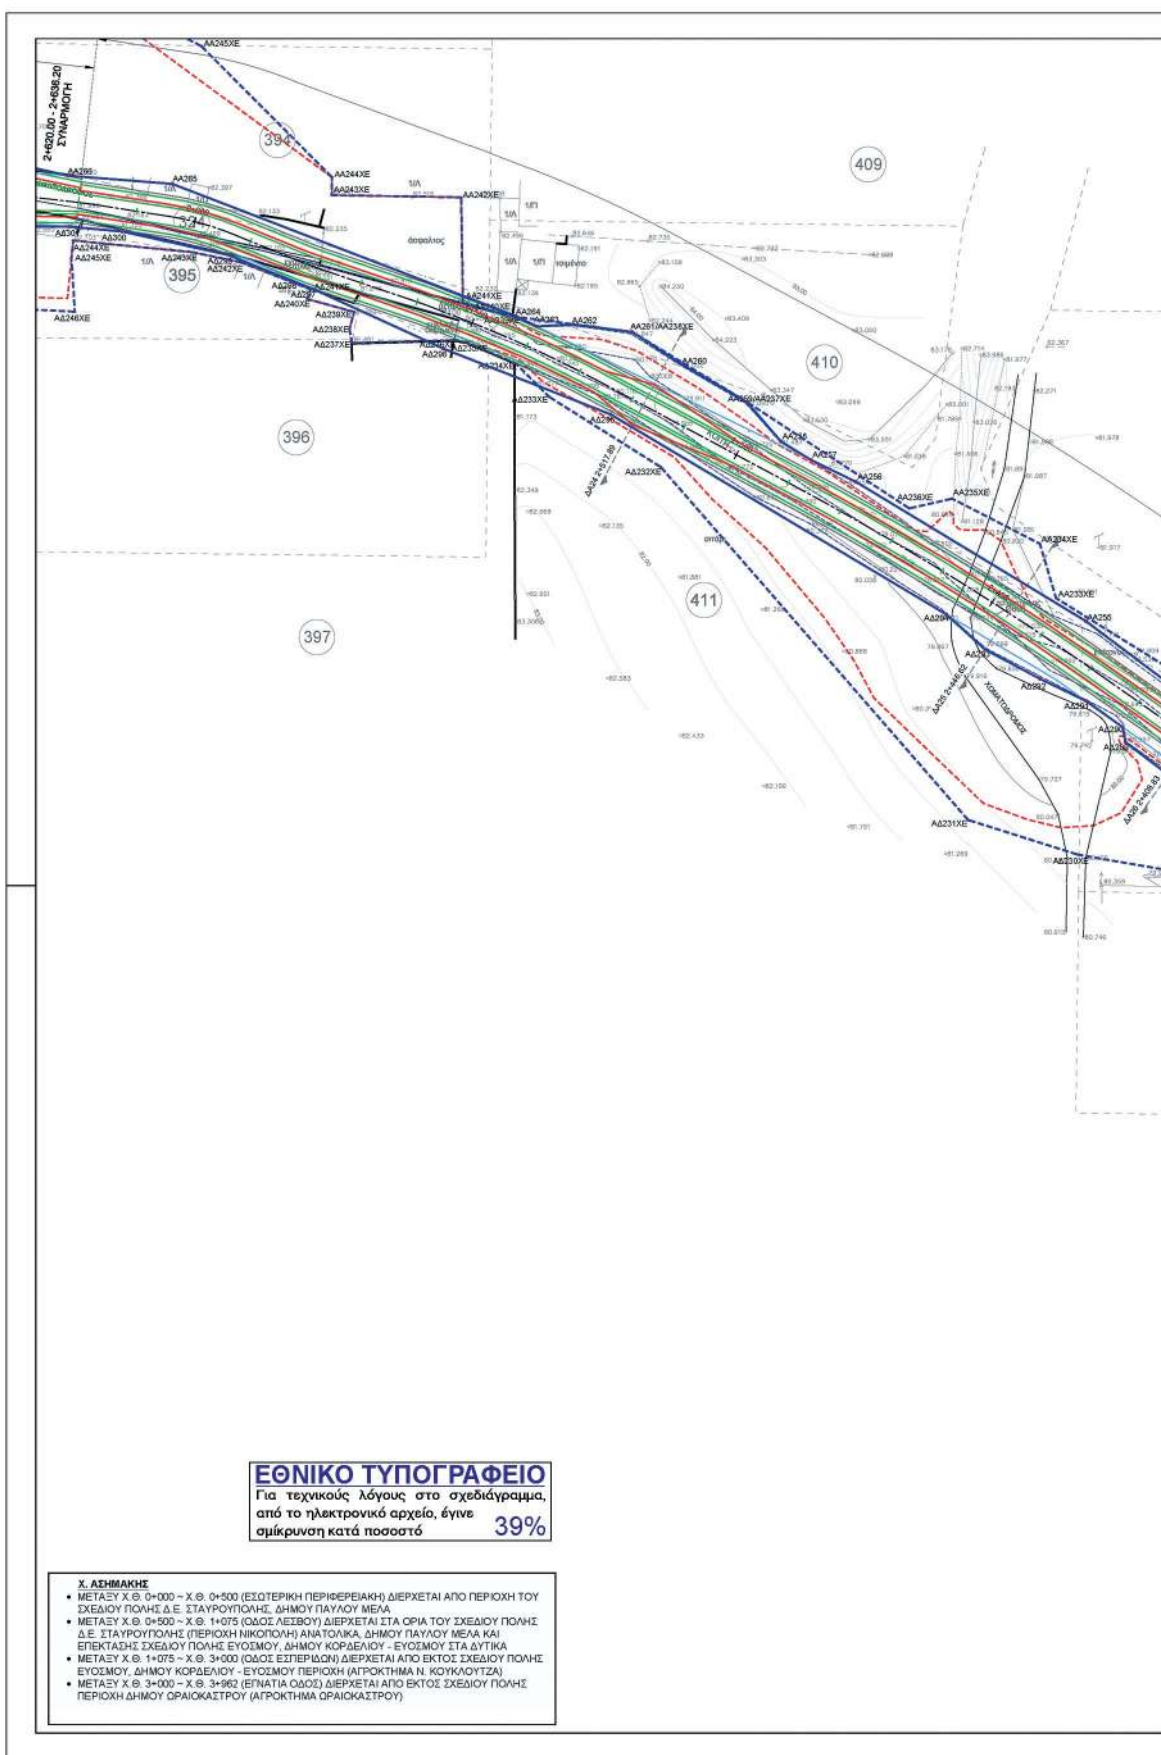

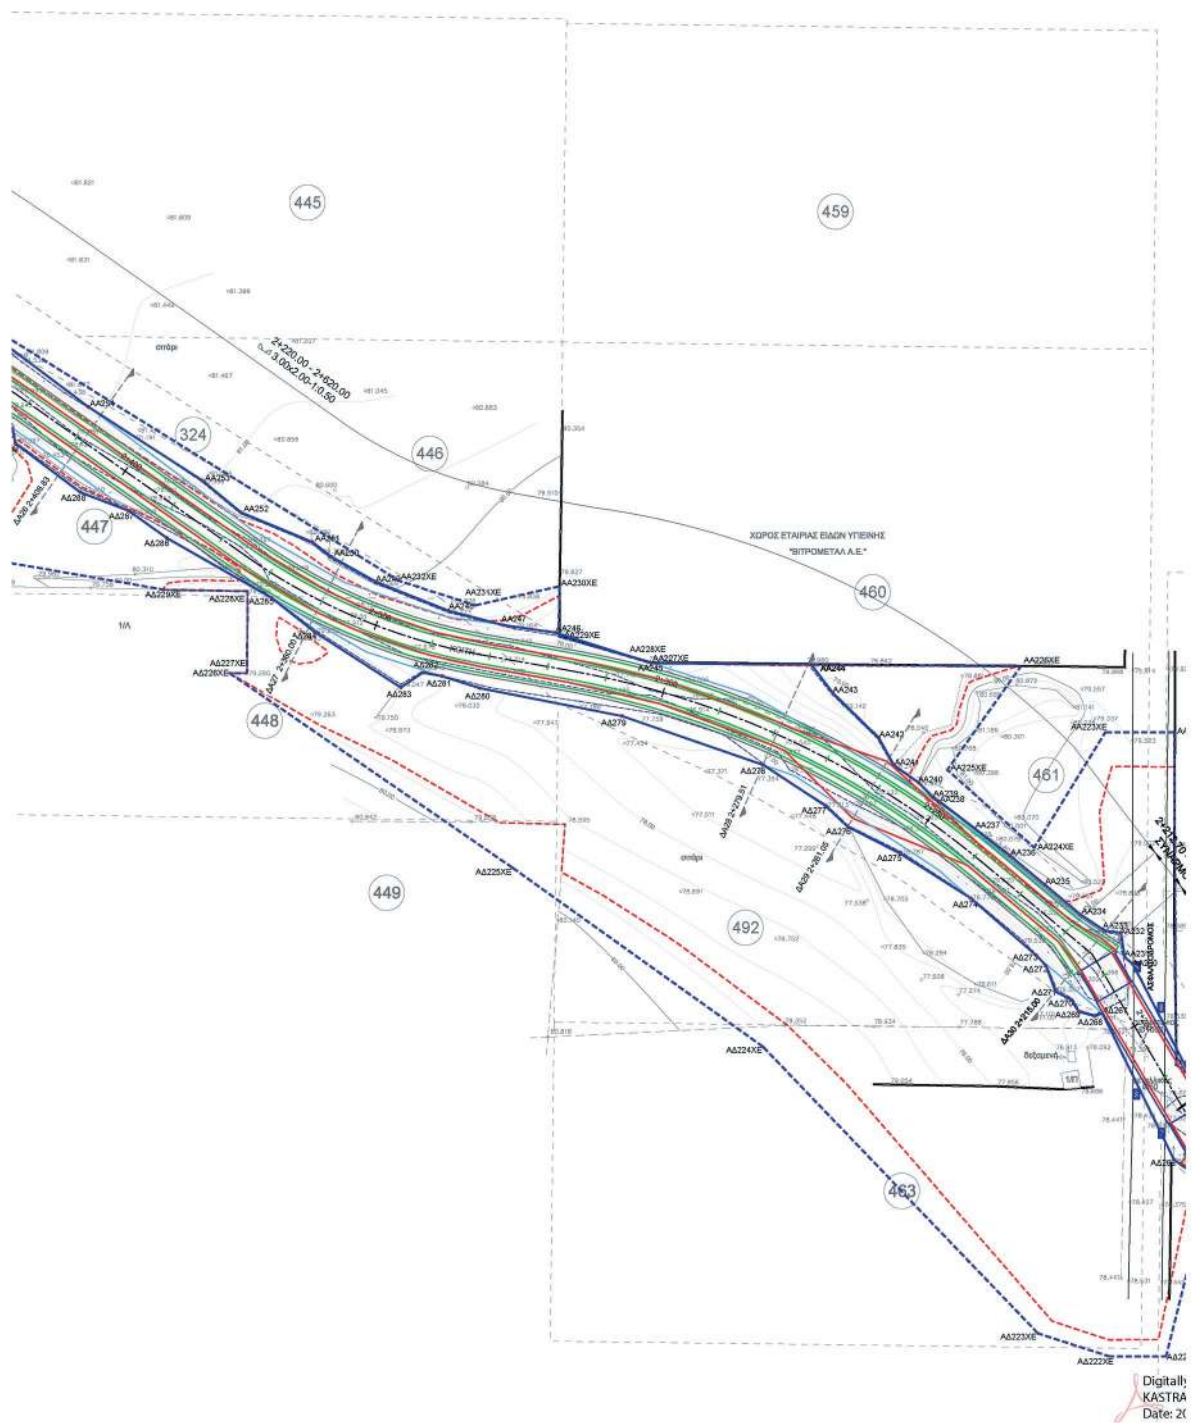

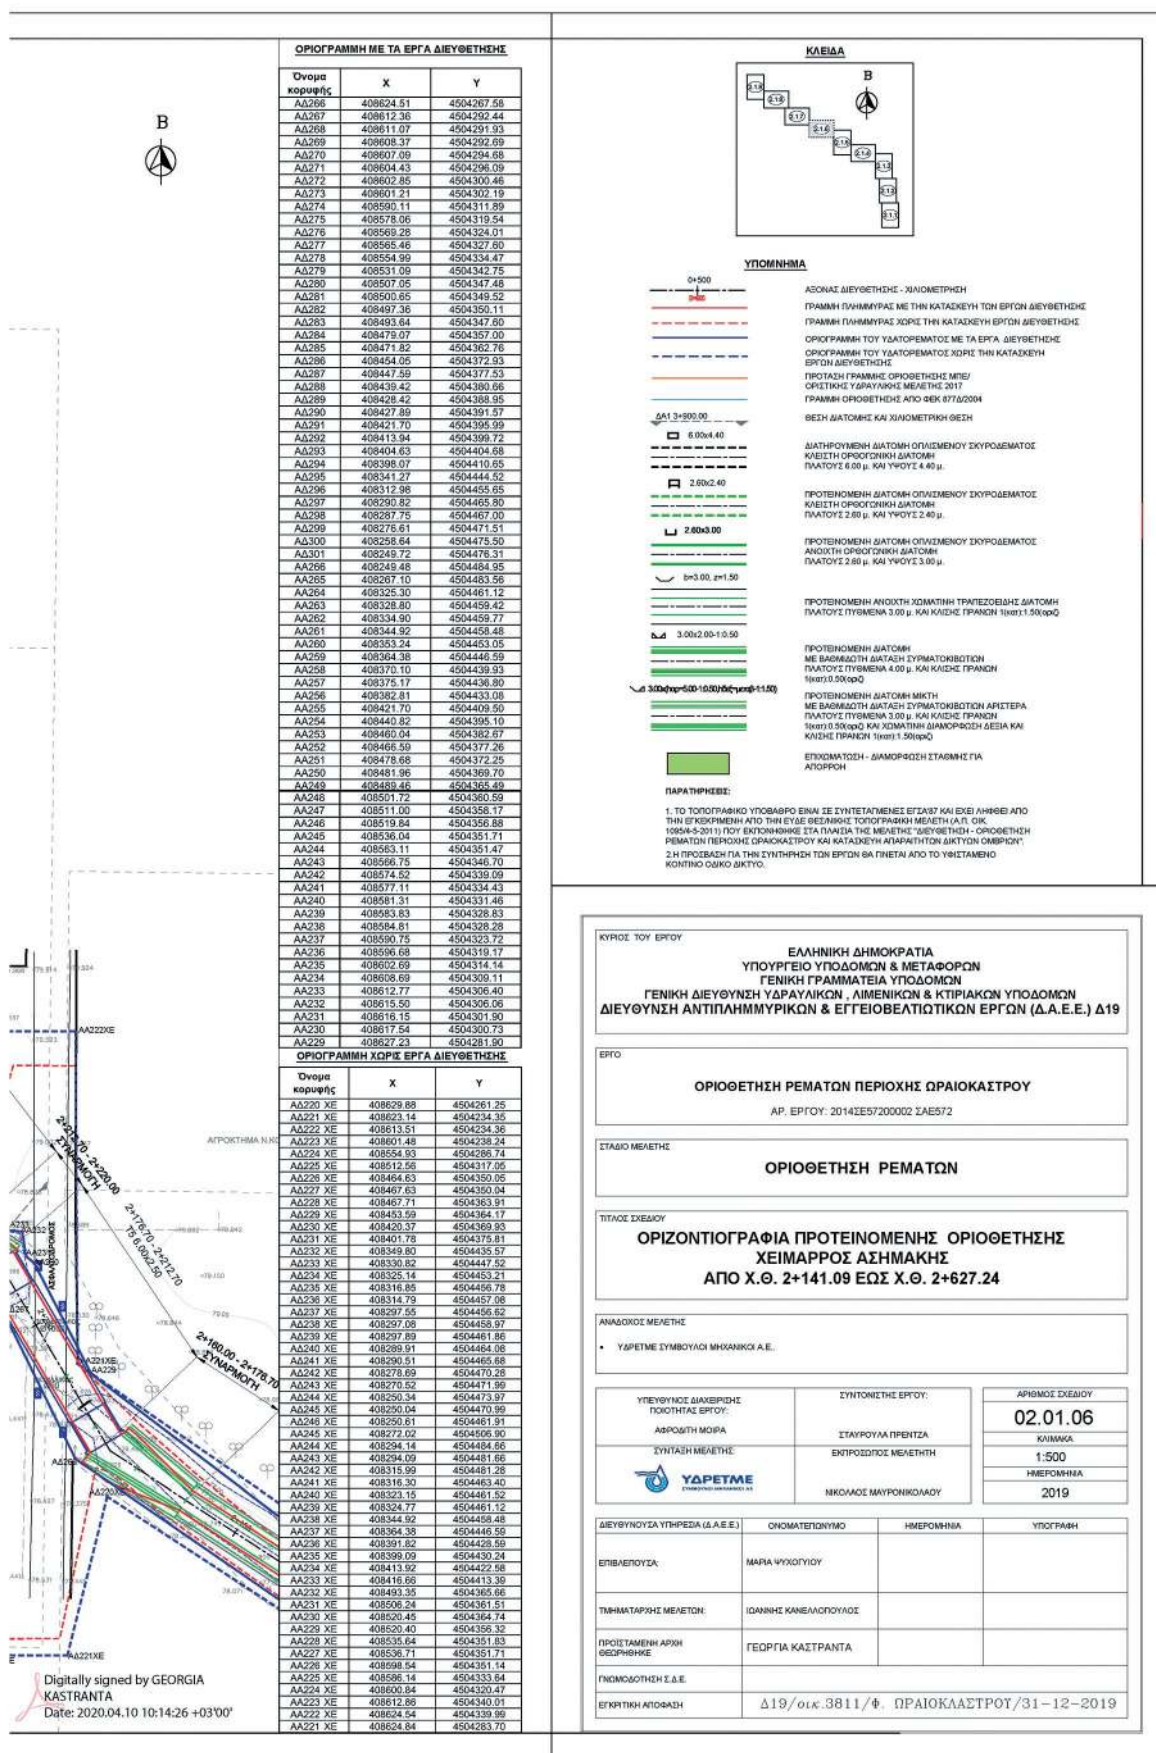

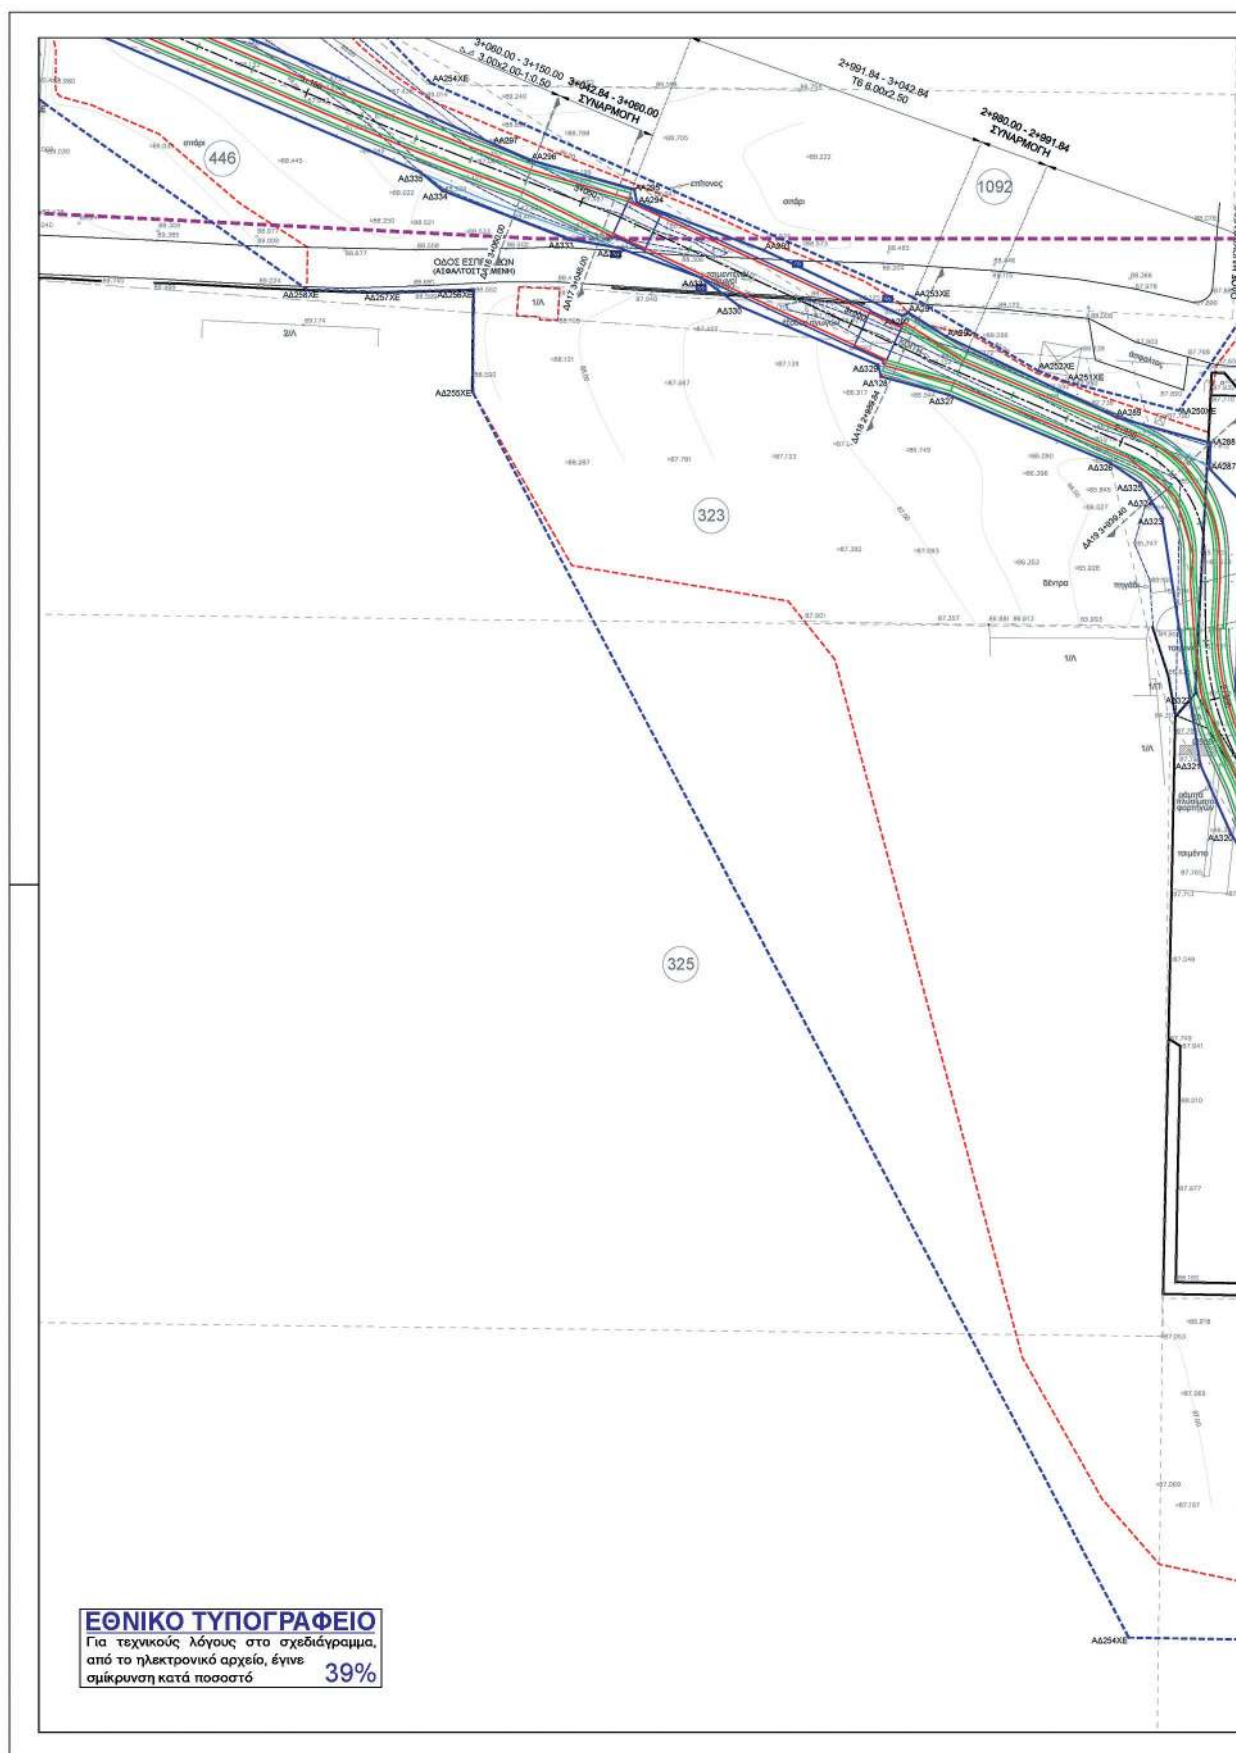

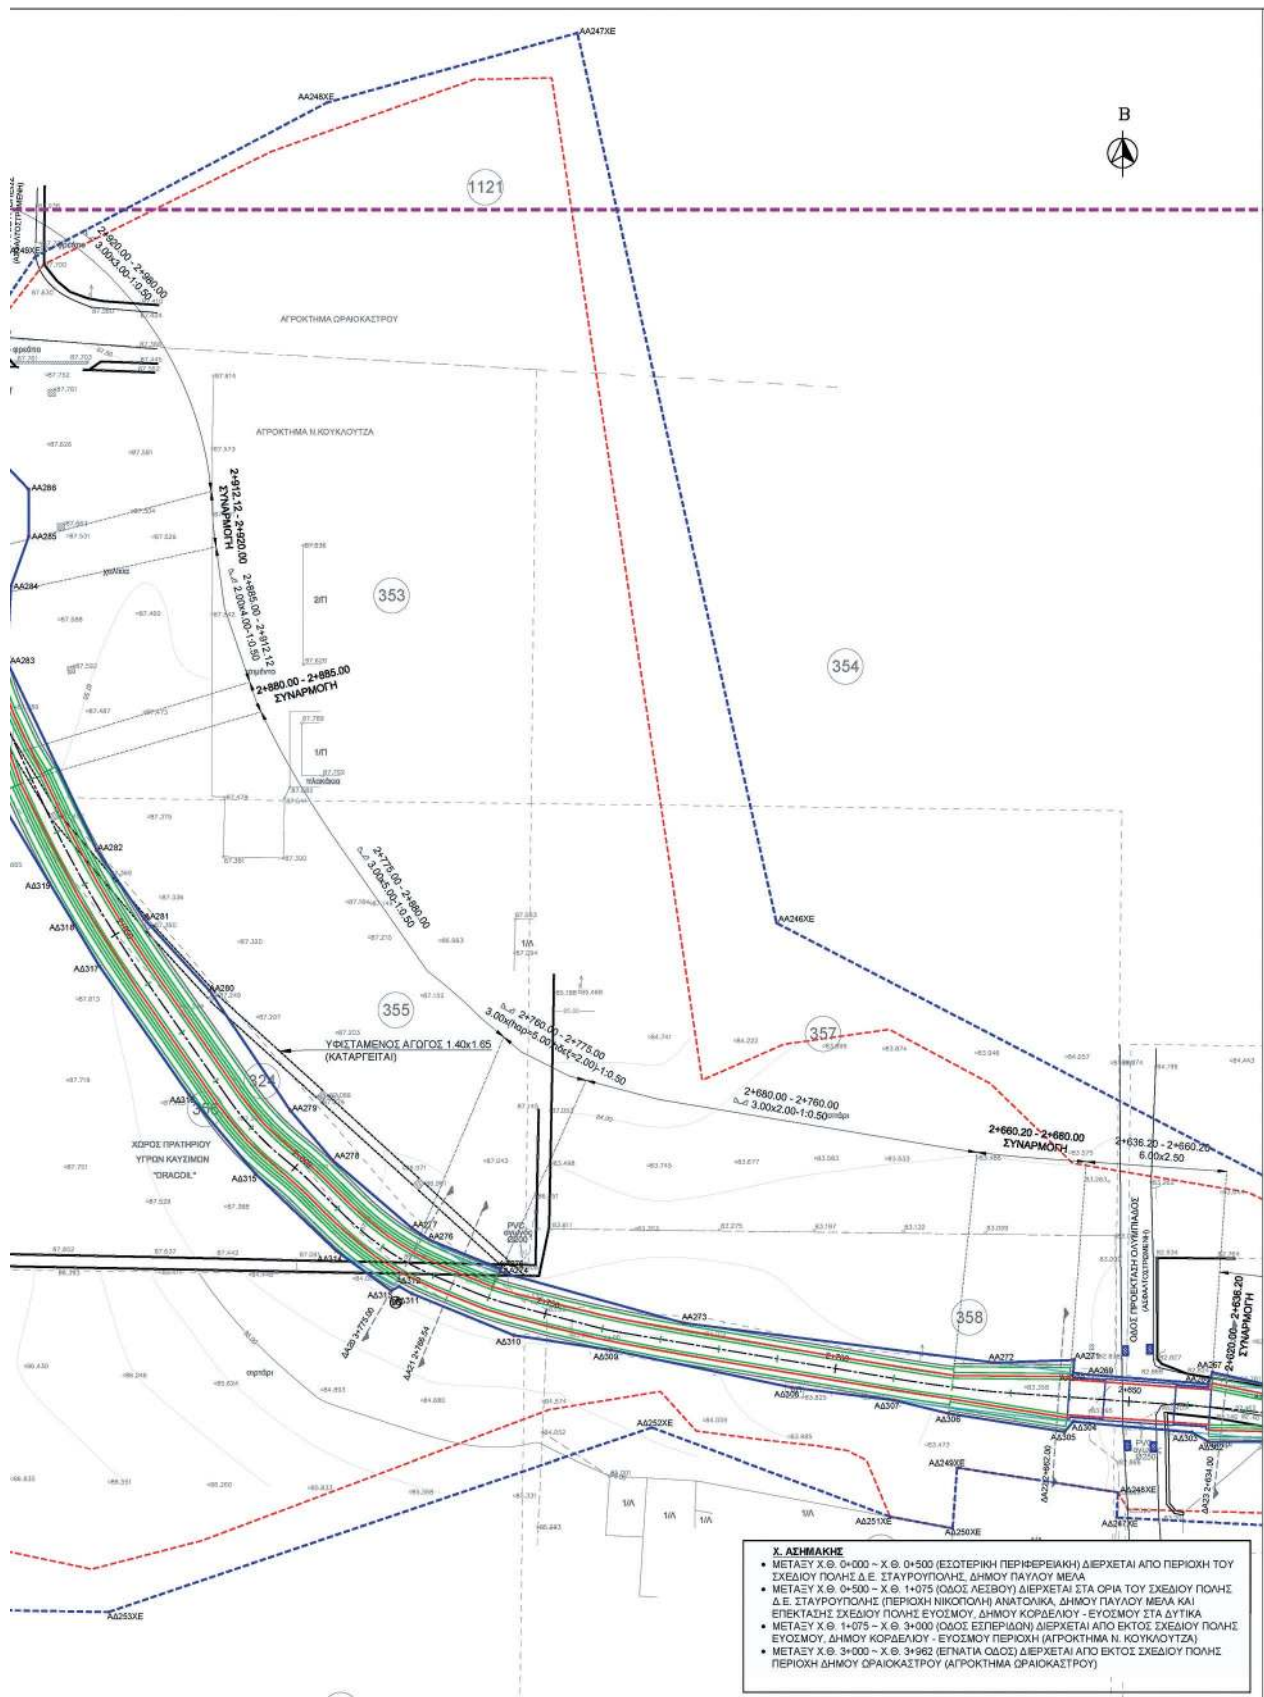


ΟΡΙΟΓΡΑΦΗ ΜΕ ΤΑ ΕΡΓΑ ΔΙΕΥΘΕΤΗΣΗΣ

Όνομα κορυφής	X	Y
ΔΔ302	408234.82	4504476.32
ΔΔ303	408232.05	4504477.91
ΔΔ304	408211.93	4504479.73
ΔΔ305	408210.45	4504477.99
ΔΔ306	408190.87	4504481.10
ΔΔ307	408181.55	4504483.35
ΔΔ308	408164.36	4504485.49
ΔΔ309	408133.65	4504491.86
ΔΔ310	408117.28	4504494.34
ΔΔ311	408100.00	4504501.41
ΔΔ312	408097.83	4504502.64
ΔΔ313	408096.50	4504501.86
ΔΔ314	408087.22	4504508.04
ΔΔ315	408073.52	4504521.74
ΔΔ316	408062.27	4504535.13
ΔΔ317	408047.13	4504556.87
ΔΔ318	408042.96	4504563.95
ΔΔ319	408038.68	4504571.00
ΔΔ320	408030.72	4504584.30
ΔΔ321	408025.54	4504596.01
ΔΔ322	408023.86	4504605.87
ΔΔ323	408019.12	4504637.57
ΔΔ324	408017.36	4504640.47
ΔΔ325	408015.48	4504643.56
ΔΔ326	408010.22	4504647.11
ΔΔ327	407982.94	4504658.57
ΔΔ328	407971.53	4504661.67
ΔΔ329	407971.02	4504663.62
ΔΔ330	407947.49	4504673.63
ΔΔ331	407941.11	4504678.40
ΔΔ332	407927.06	4504683.48
ΔΔ333	407916.76	4504684.89
ΔΔ334	407897.32	4504693.16
ΔΔ335	407893.61	4504696.24
ΑΑ297	407906.08	4504701.00
ΑΑ296	407912.47	4504698.23
ΑΑ295	407929.77	4504693.36
ΑΑ294	407930.21	4504691.14
ΑΑ293	407951.72	4504683.05
ΑΑ292	407975.16	4504671.93
ΑΑ291	407976.12	4504672.52
ΑΑ290	407982.55	4504668.43
ΑΑ289	408011.54	4504654.68
ΑΑ288	408027.28	4504650.43
ΑΑ287	408027.12	4504646.05
ΑΑ286	408035.15	4504637.64
ΑΑ285	408035.18	4504629.69
ΑΑ284	408032.16	4504621.30
ΑΑ283	408031.50	4504608.49
ΑΑ282	408046.67	4504576.54
ΑΑ281	408054.72	4504564.86
ΑΑ280	408085.80	4504552.69
ΑΑ279	408079.42	4504532.43
ΑΑ278	408086.58	4504524.02
ΑΑ277	408100.00	4504512.51
ΑΑ276	408103.04	4504510.47
ΑΑ275	408115.00	4504505.63
ΑΑ274	408114.94	4504505.09
ΑΑ273	408146.03	4504496.41
ΑΑ272	408198.66	4504489.71
ΑΑ271	408212.07	4504490.16
ΑΑ270	408211.95	4504488.02
ΑΑ269	408214.56	4504487.69
ΑΑ268	408234.78	4504486.10
ΑΑ267	408235.51	4504488.08

ΟΡΙΟΓΡΑΦΗ ΧΩΡΙΣ ΕΡΓΑ ΔΙΕΥΘΕΤΗΣΗΣ

Όνομα κορυφής	X	Y
ΔΔ247 ΧΕ	408219.27	4504483.54
ΔΔ248 ΧΕ	408219.51	4504487.81
ΔΔ249 ΧΕ	408192.27	4504472.00
ΔΔ250 ΧΕ	408191.53	4504461.71
ΔΔ251 ΧΕ	408180.93	4504463.88
ΔΔ252 ΧΕ	408140.61	4504478.73
ΔΔ253 ΧΕ	408048.69	4504447.53
ΔΔ254 ΧΕ	408013.46	4504448.11
ΔΔ255 ΧΕ	407902.45	4504559.00
ΔΔ256 ΧΕ	407902.63	4504676.41
ΔΔ257 ΧΕ	407887.18	4504675.99
ΔΔ258 ΧΕ	407874.35	4504676.39
ΔΔ259 ΧΕ	407830.04	4504707.85
ΔΔ254 ΧΕ	407896.31	4504711.42
ΔΔ253 ΧΕ	407976.89	4504675.08
ΔΔ252 ΧΕ	407998.13	4504662.62
ΔΔ251 ΧΕ	408002.82	4504660.80
ΔΔ250 ΧΕ	408021.95	4504655.90
ΔΔ249 ΧΕ	408036.25	4504677.03
ΔΔ248 ΧΕ	408085.61	4504703.14
ΔΔ247 ΧΕ	408128.01	4504714.95
ΔΔ246 ΧΕ	408161.73	4504564.18

ΚΑΙΣΙΔΑ

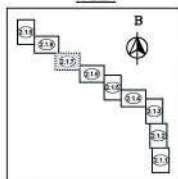

ΥΠΟΜΝΗΜΑ

- ΔΕΙΞΕΙΣ ΔΙΕΥΘΕΤΗΣΗΣ - ΧΙΛΟΜΕΤΡΙΚΗ
ΓΡΑΜΜΗ ΠΛΗΜΜΥΡΑΣ ΜΕ ΤΗΝ ΚΑΤΑΣΚΕΥΗ ΤΩΝ ΕΡΓΩΝ ΔΙΕΥΘΕΤΗΣΗΣ
ΓΡΑΜΜΗ ΠΛΗΜΜΥΡΑΣ ΧΩΡΙΣ ΤΗΝ ΚΑΤΑΣΚΕΥΗ ΤΩΝ ΕΡΓΩΝ ΔΙΕΥΘΕΤΗΣΗΣ
ΟΡΙΟΓΡΑΦΗ ΤΟΥ ΥΔΑΤΟΦΑΝΤΟΣ ΜΕ ΤΑ ΕΡΓΑ ΔΙΕΥΘΕΤΗΣΗΣ
ΟΡΙΟΓΡΑΦΗ ΤΟΥ ΥΔΑΤΟΦΑΝΤΟΣ ΧΩΡΙΣ ΤΗΝ ΚΑΤΑΣΚΕΥΗ
ΕΡΓΩΝ ΔΙΕΥΘΕΤΗΣΗΣ
ΠΡΟΤΑΣΗ ΓΡΑΜΜΗΣ ΟΡΙΟΘΕΤΗΣΗΣ ΜΠΕ/
ΟΡΙΣΤΙΚΗΣ ΥΔΡΟΛΟΓΙΚΗΣ ΜΕΛΕΤΗΣ 2017
ΓΡΑΜΜΗ ΟΡΙΟΘΕΤΗΣΗΣ ΑΠΟ ΦΕΚ 87/Δ/2004
ΦΕΝΗ ΔΙΑΤΟΜΗΣ ΚΑΙ ΧΙΛΟΜΕΤΡΙΚΗ ΒΕΞΗ
ΔΙΑΤΗΡΟΥΜΕΝΗ ΔΙΑΤΟΜΗ ΟΠΛΙΣΜΕΝΟΥ ΣΚΥΡΟΔΕΜΑΤΟΣ
ΚΛΕΙΣΤΗ ΟΡΙΟΘΕΤΙΚΗ ΔΙΑΤΟΜΗ
ΠΛΑΤΟΥΣ 6.00 μ. ΚΑΙ ΎΨΟΥΣ 4.40 μ.
ΠΡΟΤΕΙΝΟΜΕΝΗ ΔΙΑΤΟΜΗ ΟΠΛΙΣΜΕΝΟΥ ΣΚΥΡΟΔΕΜΑΤΟΣ
ΚΛΕΙΣΤΗ ΟΡΙΟΘΕΤΙΚΗ ΔΙΑΤΟΜΗ
ΠΛΑΤΟΥΣ 2.80 μ. ΚΑΙ ΎΨΟΥΣ 2.40 μ.
ΠΡΟΤΕΙΝΟΜΕΝΗ ΔΙΑΤΟΜΗ ΟΠΛΙΣΜΕΝΟΥ ΣΚΥΡΟΔΕΜΑΤΟΣ
ΑΝΟΙΧΤΗ ΟΡΙΟΘΕΤΙΚΗ ΔΙΑΤΟΜΗ
ΠΛΑΤΟΥΣ 2.80 μ. ΚΑΙ ΎΨΟΥΣ 3.00 μ.
ΠΡΟΤΕΙΝΟΜΕΝΗ ΑΝΟΙΧΤΗ ΧΩΜΑΤΙΝΗ ΤΡΙΠΤΕΣΟΕΙΔΗΣ ΔΙΑΤΟΜΗ
ΠΛΑΤΟΥΣ ΠΥΘΜΕΝΑ 3.00 μ. ΚΑΙ ΚΛΙΣΗΣ ΠΡΑΧΩΝ 1(κωδ) 1.50(αφ)
ΠΡΟΤΕΙΝΟΜΕΝΗ ΔΙΑΤΟΜΗ
ΜΕ ΕΚΦΩΣΤΗ ΔΙΑΤΟΜΗ ΣΥΜΦΑΤΟΚΟΙΤΩΝ
ΠΛΑΤΟΥΣ ΠΥΘΜΕΝΑ 4.00 μ. ΚΑΙ ΚΛΙΣΗΣ ΠΡΑΧΩΝ
1(κωδ) 0.50(αφ)
ΠΡΟΤΕΙΝΟΜΕΝΗ ΔΙΑΤΟΜΗ ΜΚΤΗ
ΜΕ ΕΚΦΩΣΤΗ ΔΙΑΤΟΜΗ ΣΥΜΦΑΤΟΚΟΙΤΩΝ ΑΡΧΕΤΕΡΑ
ΠΛΑΤΟΥΣ ΠΥΘΜΕΝΑ 3.00 μ. ΚΑΙ ΚΛΙΣΗΣ ΠΡΑΧΩΝ
1(κωδ) 0.50(αφ) ΚΑΙ ΧΩΜΑΤΙΝΗ ΔΙΑΜΟΡΦΩΣΗ ΔΕΣΙΑ ΚΑΙ
ΚΛΙΣΗΣ ΠΡΑΧΩΝ 1(κωδ) 1.50(αφ)
ΕΠΙΧΩΜΑΤΩΣΗ - ΔΙΑΜΟΡΦΩΣΗ ΣΤΑΘΜΗΣ ΠΑ
ΑΠΟΡΡΟΗ

ΠΑΡΑΤΗΡΗΣΕΙΣ:

- ΤΟ ΤΟΠΟΓΡΑΦΙΚΟ ΥΠΟΒΑΘΡΟ ΕΙΝΑΙ ΣΕ ΣΥΝΤΕΤΑΓΜΕΝΗΣ ΕΓΓΛΩΨ ΚΑΙ ΕΧΕΙ ΛΗΦΘΕΙ ΑΠΟ ΤΗΝ ΕΠΕΚΤΑΣΗ ΑΠΟ ΤΗΝ ΕΝΔΕΞΗ ΔΕΔΩΝΗΣ ΤΟΠΟΓΡΑΦΙΚΗΣ ΜΕΛΕΤΗΣ (Α.Π. ΟΜ. 1099/4-5-2011) ΠΟΥ ΕΚΠΟΝΗΘΗΚΕ ΕΤΑ ΠΛΑΣΙΑ ΤΗΣ ΜΕΛΕΤΗΣ "ΔΙΕΥΘΕΤΗΣΗ - ΟΡΙΟΘΕΤΗΣΗ ΡΕΜΑΤΩΝ ΠΕΡΙΟΧΗΣ ΟΡΑΙΟΚΑΣΤΡΟΥ ΚΑΙ ΚΑΤΑΣΚΕΥΗ ΑΠΑΡΑΙΤΗΤΩΝ ΔΙΚΤΥΩΝ ΟΜΒΡΙΩΝ".
- Η ΠΡΟΣΒΑΣΗ ΠΑ ΤΗΝ ΣΥΝΤΗΡΗΣΗ ΤΩΝ ΕΡΓΩΝ ΒΑΙΝΕΤΑΙ ΑΠΟ ΤΟ ΥΣΤΕΡΟ ΚΟΙΤΙΣΤΟ ΟΔΟΣ ΔΙΚΤΥΟΥ.

ΚΥΡΙΟΣ ΤΟΥ ΕΡΓΟΥ

ΕΛΛΗΝΙΚΗ ΔΗΜΟΚΡΑΤΙΑ
ΥΠΟΥΡΓΕΙΟ ΥΠΟΔΟΜΩΝ & ΜΕΤΑΦΟΡΩΝ
ΓΕΝΙΚΗ ΓΡΑΜΜΑΤΕΙΑ ΥΠΟΔΟΜΩΝ
ΓΕΝΙΚΗ ΔΙΕΥΘΥΝΣΗ ΥΔΡΑΥΛΙΚΩΝ, ΛΙΜΕΝΙΚΩΝ & ΚΤΙΡΙΑΚΩΝ ΥΠΟΔΟΜΩΝ
ΔΙΕΥΘΥΝΣΗ ΑΝΤΙΠΛΗΜΜΥΡΙΚΩΝ & ΕΓΓΕΙΟΒΕΛΤΙΚΩΝ ΕΡΓΩΝ (Δ.Α.Ε.Ε.) Δ19

ΕΡΓΟ

ΟΡΙΟΘΕΤΗΣΗ ΡΕΜΑΤΩΝ ΠΕΡΙΟΧΗΣ ΟΡΑΙΟΚΑΣΤΡΟΥ

ΑΡ. ΕΡΓΟΥ: 2014ΣΕ57200002 ΣΑΕ572

ΣΤΑΣΙΟ ΜΕΛΕΤΗΣ

ΟΡΙΟΘΕΤΗΣΗ ΡΕΜΑΤΩΝ

ΤΙΤΛΟΣ ΣΧΕΔΙΟΥ

ΟΡΙΖΟΝΤΙΟΓΡΑΦΙΑ ΠΡΟΤΕΙΝΟΜΕΝΗΣ ΟΡΙΟΘΕΤΗΣΗΣ
ΧΕΙΜΑΡΡΟΣ ΑΣΗΜΑΚΗΣ
ΑΠΟ Χ.Θ. 2+627.24 ΕΩΣ Χ.Θ. 3+123.71

ΑΝΑΘΩΚΟΣ ΜΕΛΕΤΗΣ:

- ΥΔΡΕΤΜΕ ΣΥΜΒΟΥΛΟΙ ΜΗΧΑΝΙΚΟΙ Α.Ε.

ΥΠΕΥΘΥΝΟΣ ΔΙΑΧΕΙΡΙΣΗΣ

ΠΡΟΪΤΗΤΑΣ ΕΡΓΟΥ:

ΑΦΡΟΔΙΤΗ ΜΟΙΡΑ

ΣΥΝΤΑΣΗ ΜΕΛΕΤΗΣ:

ΥΔΡΕΤΜΕ

ΥΠΕΥΘΥΝΟΣ ΔΙΑΧΕΙΡΙΣΗΣ

ΣΥΝΤΟΜΕΤΗΣ ΕΡΓΟΥ:

ΣΤΑΥΡΟΥΛΑ ΠΡΕΚΤΖΑ

ΕΚΠΡΟΣΩΠΟΣ ΜΕΛΕΤΗΤΗ

ΝΙΚΟΛΑΟΣ ΜΑΥΡΟΝΙΚΟΛΑΟΥ

ΑΡΙΘΜΟΣ ΣΧΕΔΙΟΥ

02.01.07

ΚΛΙΜΑΚΑ

1:500

ΗΜΕΡΟΜΗΝΙΑ

2019

ΔΙΕΥΘΥΝΣΗ ΥΠΗΡΕΣΙΑΣ (Δ.Α.Ε.Ε.)

ΟΙΚΟΜΑΤΕΠΙΘΕΤΟ

ΗΜΕΡΟΜΗΝΙΑ

ΥΠΟΓΡΑΦΗ

ΕΠΙΒΕΒΛΟΥΣΑ

ΜΑΡΙΑ ΨΥΧΟΥΛΟΥ

ΤΗΡΗΒΑΤΑΡΧΗΣ ΜΕΛΕΤΩΝ

ΙΩΑΝΝΗΣ ΚΑΝΕΛΟΠΟΥΛΟΣ

ΠΡΟΪΣΤΑΜΕΝΗ ΑΡΧΗ


ΓΕΩΡΓΙΑ ΚΑΙΣΤΑΝΤΑ

ΓΝΩΜΟΔΟΤΗΣΗ Σ.Δ.Ε.

ΕΓΚΡΙΤΙΚΗ ΑΠΟΦΑΣΗ

Δ19/οικ.3811/Φ. ΟΡΑΙΟΚΑΣΤΡΟΥ/31-12-2019

Digitally signed by
GEORGIA
KASTRANTA
Date: 2020.04.10
10:15:21 +03'00'

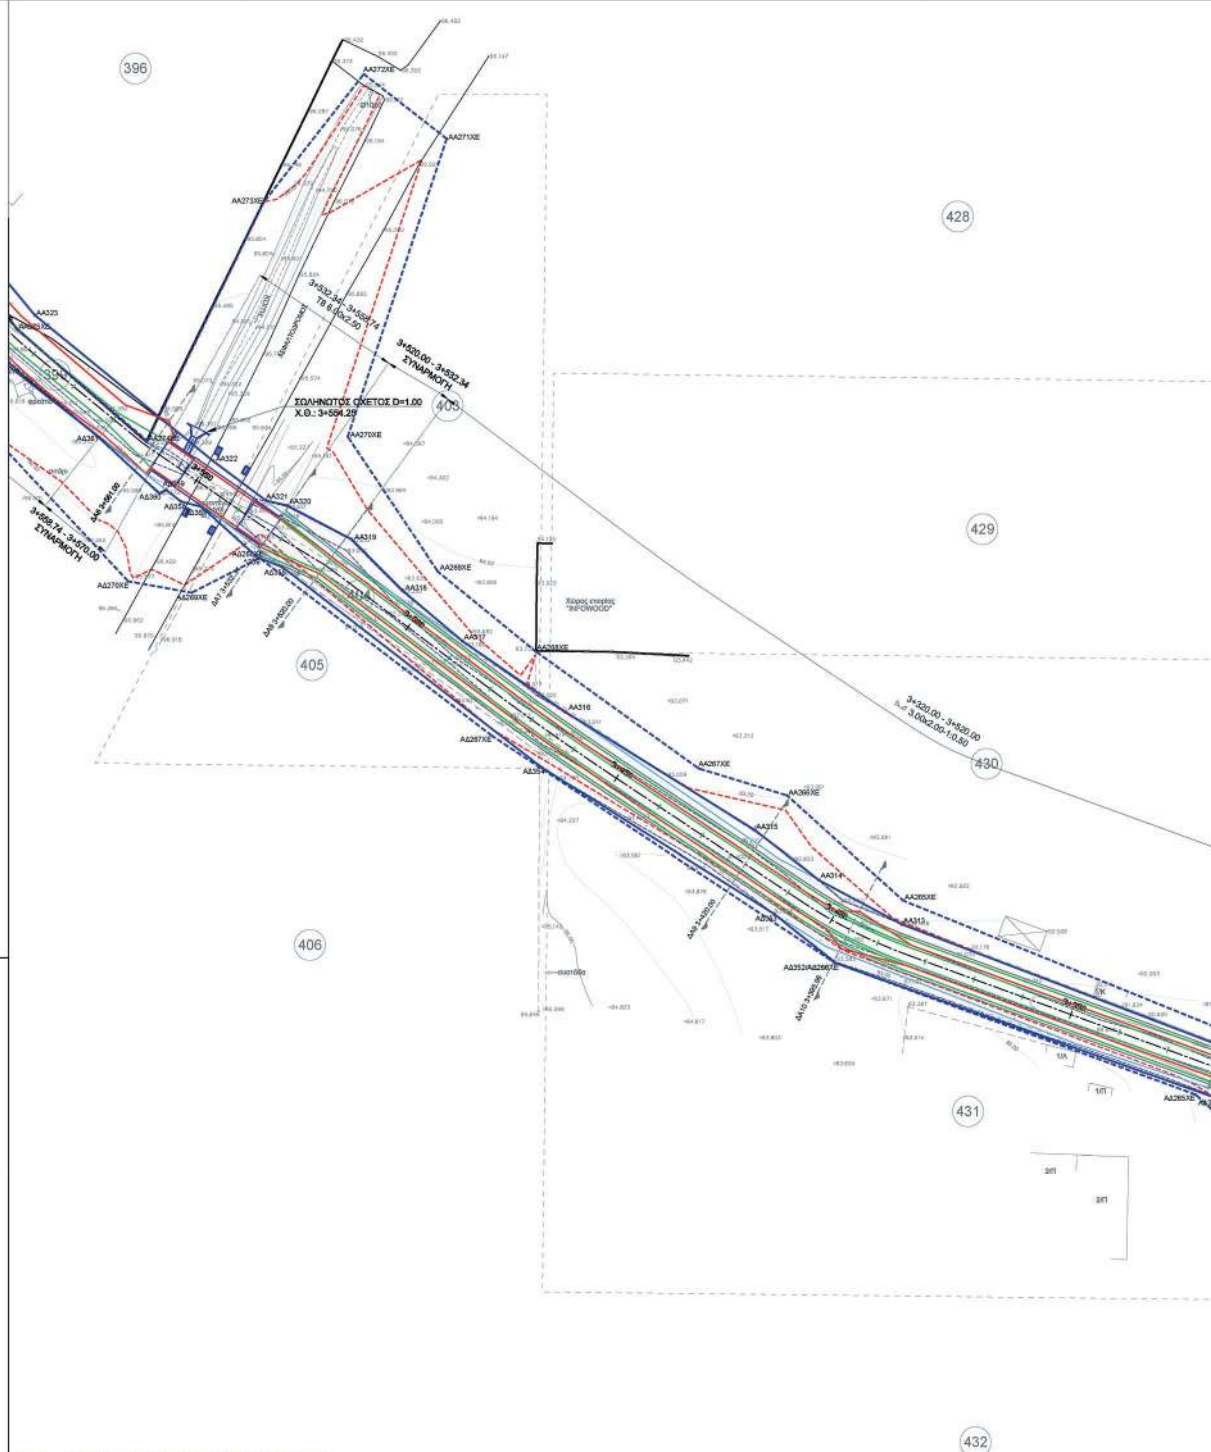


ΕΘΝΙΚΟ ΤΥΠΟΓΡΑΦΕΙΟ

Για τεχνικούς λόγους στο σχεδιάγραμμα, από το ηλεκτρονικό αρχείο, έγινε σμίκρυνση κατά ποσοστό **34%**

Χ. ΑΣΗΜΑΚΗΣ

- Χ. ΔΙΣΜΑΧΕΣ**
- ΜΕΤΑΞΥ Χ-0-0000 - Χ-0 0000 (ΕΞΟΡΚΙΣΜΟ ΠΕΡΙΦΕΡΕΙΑΣ) ΔΙΕΡΧΕΤΑΙ ΑΠΟ ΠΕΡΙΟΧΗ ΤΟΥ ΣΧΕΔΙΟΥ ΠΟΝΤΕ Δ.Σ. ΤΑΥΡΑΝΟΥΝ, ΔΗΜΟΥ ΓΑΛΟΥ ΜΕΛΑ
 - ΜΕΤΑΞΥ Χ-0 0000 - Χ-0 1075 (ΟΤΟΣ ΔΕΣΦΥΟ) ΔΙΕΡΧΕΤΑΙ ΣΤΑ ΟΡΙΑ ΤΟΥ ΣΧΕΔΙΟΥ ΠΟΝΤΕ Δ.Σ. ΤΑΥΡΑΝΟΥΝ (ΠΕΡΙΟΧΗ ΝΙΚΟΠΟΛΙΣ) ΑΝΑΤΟΛΙΚΑ, ΔΗΜΟΥ ΓΑΛΟΥ ΜΕΛΑ ΚΑΙ ΕΠΙΒΛΕΠΕΤΑΣ ΣΧΕΔΙΟΥ ΠΟΝΤΕ ΕΥΣΟΜΟΥ, ΔΗΜΟΥ ΚΟΡΔΕΛΟΥ - ΕΥΣΟΜΟΥ ΣΤΑ ΔΥΤΙΚΑ
 - ΜΕΤΑΞΥ Χ-0 1075 - Χ-0 3000 (ΟΤΟΣ ΕΠΙΣΤΡΑΤΩΝ) ΔΙΕΡΧΕΤΑΙ ΑΠΟ ΕΚΤΟΣ ΣΧΕΔΙΟΥ ΠΟΝΤΕ ΕΥΣΟΜΟΥ, ΔΗΜΟΥ ΚΟΡΔΕΛΟΥ - ΕΥΣΟΜΟΥ (ΠΕΡΙΟΧΗ ΑΠΟΤΡΟΧΙΚΗ Ν. ΚΟΥΚΟΥΛΙΑΣ)
 - ΜΕΤΑΞΥ Χ-0 3000 - Χ-0 3969 (ΕΠΙΒΛΕΠΕΤΑΣ) ΔΙΕΡΧΕΤΑΙ ΑΠΟ ΕΚΤΟΣ ΣΧΕΔΙΟΥ ΠΟΝΤΕ ΠΕΡΙΟΧΗ ΔΗΜΟΥ ΒΡΑΧΟΚΑΤΩ (ΑΠΟΤΡΟΧΙΚΗ ΒΡΑΧΟΚΑΤΩ)

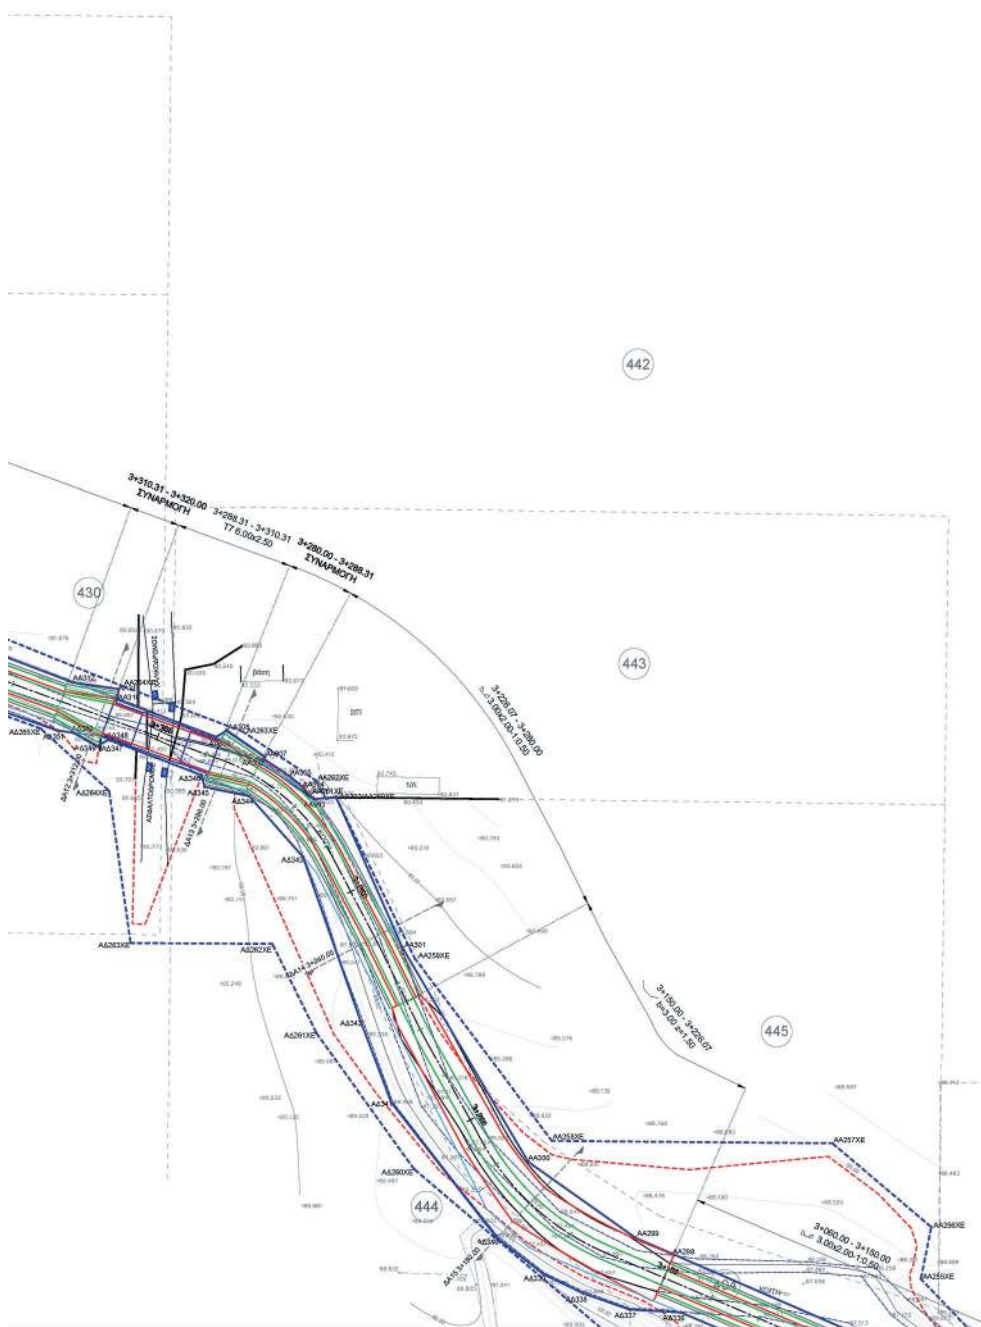

ΟΡΙΟΓΡΑΦΗ ΜΕ ΤΑ ΕΡΓΑ ΔΙΕΥΘΕΤΗΣΗΣ

Όνομα καρτέλης	X	Y
A4338	407831.69	450472.72
A4337	407827.78	450472.24
A4336	407827.78	450472.24
A4340	407805.11	450470.07
A4339	407785.09	450473.18
A4341	407772.49	450473.18
A4342	407769.59	450471.76
A4343	407766.37	450461.11
A4344	407742.46	450461.11
A4345	407739.24	450462.69
A4346	407738.62	450462.97
A4347	407731.91	450461.38
A4348	407725.80	450461.33
A4349	407718.32	450463.57
A4350	407713.76	450465.22
A4351	407707.44	450465.22
A4352	407637.47	450466.57
A4353	407625.58	450467.12
A4354	407608.46	450467.12
A4355	407530.19	450468.40
A4356	407525.08	450460.46
A4357	407517.07	450467.12
A4358	407517.07	450469.12
A4359	407507.62	450469.34
A4360	407506.30	450465.62
A4361	407503.14	450469.12
A4362	407482.08	450467.33
A4322	407456.61	450469.05
A4321	407455.25	450469.05
A4320	407531.12	450469.32
A4319	407543.55	450463.78
A4318	407543.55	450463.78
A4317	407555.11	450462.03
A4316	407585.17	450460.23
A4315	407627.94	450467.35
A4314	407633.94	450467.35
A4313	407650.39	450466.08
A4312	407713.61	450464.99
A4311	407722.49	450464.99
A4310	407722.23	450464.71
A4309	407744.90	450464.36
A4308	407742.46	450464.36
A4307	407750.97	450463.82
A4306	407750.89	450463.12
A4305	407755.89	450462.82
A4304	407755.89	450462.82
A4303	407766.41	450462.36
A4302	407767.77	450462.77
A4301	407772.49	450462.77
A4300	407802.05	450475.87
A4299	407822.92	450473.17
A4298	407831.69	450472.72


ΟΡΟΓΡΑΜΜΗ ΧΟΡΕ ΕΡΓΑ ΔΙΕΥΘΕΤΗΣ

Organic compounds	X	Y
A0260 XE	407719.85	4504760.17
A0261 XE	407761.01	4504776.82
A0262 XE	407761.01	4504776.82
A0263 XE	407724.58	4504794.41
A0264 XE	407720.72	4504823.28
A0265 XE	407724.58	4504794.41
A0266 XE	407637.47	4504861.57
A0267 XE	407637.47	4504861.57
A0268 XE	407625.74	4504840.19
A0269 XE	407612.56	4504830.45
A0270 XE	407612.56	4504830.45
A0271 XE	407612.56	4504830.45
A0272 XE	407478.54	4504884.59
A0273 XE	407478.54	4504884.59
A0274 XE	407563.91	4504862.89
A0275 XE	407563.91	4504862.89
A0276 XE	407563.91	4504862.89
A0277 XE	407545.35	4505034.06
A0278 XE	407545.35	4505034.06
A0279 XE	407542.83	4504963.70
A0280 XE	407660.32	4504837.56
A0281 XE	407612.56	4504830.45
A0282 XE	407612.56	4504830.45
Digitally signed
by GEORGIA
KASTRANTA
Date: 2020.04.10
10:16:05 +03'00'




ΚΥΡΙΟΣ ΤΥΠΟΣ ΕΡΓΟΥ: ΕΛΛΗΝΙΚΗ ΔΗΜΟΚΡΑΤΙΑ ΥΠΟΥΡΓΕΙΟ ΥΠΟΔΟΜΩΝ & ΜΕΤΑΦΩΡΩΝ ΓΕΝΙΚΗ ΓΡΑΜΜΑΤΕΙΑ ΥΠΟΔΟΜΩΝ ΓΕΝΙΚΗ ΔΙΕΥΘΥΝΣΗ ΥΔΡΑΥΛΙΚΩΝ, ΔΙΑΧΕΙΡΙΣΗΣ & ΚΤΙΡΙΑΚΩΝ ΥΠΟΔΟΜΩΝ ΔΙΕΥΘΥΝΣΗ ΑΝΤΙΠΛΗΜΜΥΡΙΚΩΝ & ΕΓΓΕΙΟΒΕΛΤΙΩΤΙΚΩΝ ΕΡΓΩΝ (Δ.Α.Ε.Ε.) Δ19			
ΕΡΓΟ: ΟΡΙΟΘΕΤΗΣΗ ΡΕΜΑΤΩΝ ΠΕΡΙΟΧΗΣ ΩΡΑΙΟΚΑΣΤΡΟΥ ΑΡ. ΕΡΓΟΥ: 2014ΣΕΣ7200002 ΣΑΕΣ72			
ΣΤΑΔΙΟ ΜΕΛΕΤΗΣ: ΟΡΙΟΘΕΤΗΣΗ ΡΕΜΑΤΩΝ			
ΤΙΤΛΟΣ ΣΧΕΔΙΟΥ: ΟΡΙΖΟΝΤΙΟΓΡΑΦΙΑ ΠΡΟΤΕΙΝΟΜΕΝΗΣ ΟΡΙΟΘΕΤΗΣΗΣ ΧΕΙΜΑΡΡΟΣ ΑΣΗΜΑΚΗΣ ΑΠΟ Χ.Θ. 3+123.71 ΕΩΣ Χ.Θ. 3+596.59			
ΑΝΑΘΕΣΗ ΜΕΛΕΤΗΣ: • ΥΔΡΕΤΙΚΗ ΣΥΜΒΟΥΛΑ ΜΙΚΡΟΒΕΛΤΙΕ			
ΥΠΕΥΘΥΝΟΣ ΔΙΑΧΕΙΡΙΣΗΣ ΠΡΟΤΥΠΗΣ ΕΡΓΟΥ: ΑΦΡΟΔΙΤΗ ΜΟΡΑ ΣΥΝΤΑΞΗ ΜΕΛΕΤΗΣ:  ΥΔΡΕΤΙΚΗ ΕΠΕΑΕΚ 2 - ΥΠΟΔΟΜΕΣ	ΣΥΝΤΟΜΗΣΗ ΕΡΓΟΥ: ΣΤΑΥΡΟΥΛΑ ΠΕΡΙΣΣΑ ΕΚΠΟΡΕΥΣΗ ΜΕΛΕΤΗΣ: ΚΩΚΟΛΑΣ ΜΑΥΡΟΒΛΟΧΑΥ	ΑΡΙΘΜΟΣ ΣΧΕΔΙΟΥ 02.018 ΣΥΜΜΑΧ. 1.500 ΗΜΕΡΟΜΗΝΙΑ 2019	
ΔΙΕΥΘΥΝΟΥΣΑ ΥΠΗΡΕΣΙΑ (Δ.Α.Ε.Ε.): ΕΠΙΒΛΕΠΟΥΣΑ: ΤΕΧΝΟΛΟΓΙΚΕΣ ΜΕΛΕΤΕΣ: ΠΡΟΓΡΑΜΜΑΤΙΣΜΟΣ ΚΑΙ ΔΙΕΚΤΕΛΗΣΗ: ΓΕΩΜΟΡΦΟΤΙΚΗΣ Σ.Ε.Ε. ΕΚΤΙΜΗΣΗ ΑΠΟΒΑΔΗΣ:	ΟΝΟΜΑΤΕΠΩΝΥΜΟ: ΜΑΡΙΑ ΨΥΧΟΠΟΥΛΟΥ ΓΙΩΡΓΙΝΗΣ ΚΑΒΕΛΑΚΟΠΟΥΛΟΣ ΓΕΩΡΓΙΑ ΚΑΣΤΡΑΝΤΑ	ΗΜΕΡΟΜΗΝΙΑ: ΥΠΟΓΡΑΦΗ: 	
Δ19/οικ.3811/Φ. ΩΡΑΙΟΚΑΣΤΡΟΥ/31-12-2019			

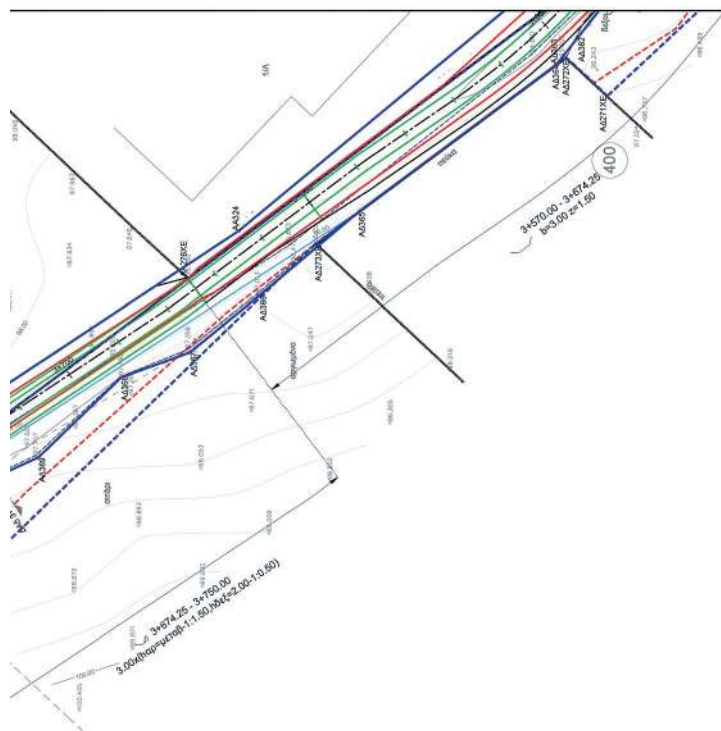**Χ. ΛΕΙΜΑΚΗΣ**

- ΜΕΤΑΞΥ Χ.Θ. 0+000 - Χ.Θ. 0+500 (ΕΣΩΤΕΡΙΚΗ ΠΕΡΙΦΕΡΕΙΑΚΗ) ΔΙΕΡΧΕΤΑΙ ΑΠΟ ΠΕΡΙΟΧΗ ΤΟΥ ΣΧΕΔΙΟΥ ΠΟΛΗΣ Δ.Ε. ΣΤΑΥΡΟΥΠΟΛΗΣ, ΔΗΜΟΥ ΠΑΥΛΟΥ ΜΕΛΑ
- ΜΕΤΑΞΥ Χ.Θ. 0+500 - Χ.Θ. 1+075 (ΟΔΟΣ ΛΕΙΒΟΥ) ΔΙΕΡΧΕΤΑΙ ΣΤΑ ΟΡΙΑ ΤΟΥ ΣΧΕΔΙΟΥ ΠΟΛΗΣ Δ.Ε. ΣΤΑΥΡΟΥΠΟΛΗΣ (ΠΕΡΙΟΧΗ ΝΙΚΟΠΟΛΗΣ) ΑΝΑΤΟΛΙΚΑ, ΔΗΜΟΥ ΠΑΥΛΟΥ ΜΕΛΑ ΚΑΙ ΕΠΕΚΤΑΔΗΣ ΣΧΕΔΙΟΥ ΠΟΛΗΣ ΕΥΟΣΜΟΥ, ΔΗΜΟΥ ΚΟΡΑΔΕΛΙΟΥ - ΕΥΟΣΜΟΥ ΣΤΑ ΔΥΤΙΚΑ
- ΜΕΤΑΞΥ Χ.Θ. 1+075 - Χ.Θ. 3+000 (ΟΔΟΣ ΕΣΤΕΡΙΑΔΩΝ) ΔΙΕΡΧΕΤΑΙ ΑΠΟ ΕΚΤΟΣ ΣΧΕΔΙΟΥ ΠΟΛΗΣ ΕΥΟΣΜΟΥ, ΔΗΜΟΥ ΚΟΡΑΔΕΛΙΟΥ - ΕΥΟΣΜΟΥ ΠΕΡΙΟΧΗ (ΑΓΡΟΚΗΤΗΜΑ Ν. ΚΟΥΚΛΟΥΤΖΑ)
- ΜΕΤΑΞΥ Χ.Θ. 3+000 - Χ.Θ. 3+982 (ΕΓΓΛΙΑ ΟΔΟΣ) ΔΙΕΡΧΕΤΑΙ ΑΠΟ ΕΚΤΟΣ ΣΧΕΔΙΟΥ ΠΟΛΗΣ ΠΕΡΙΟΧΗ ΔΗΜΟΥ ΔΡΑΙΟΚΑΣΤΡΟΥ (ΑΓΡΟΚΗΤΗΜΑ ΔΡΑΙΟΚΑΣΤΡΟΥ)

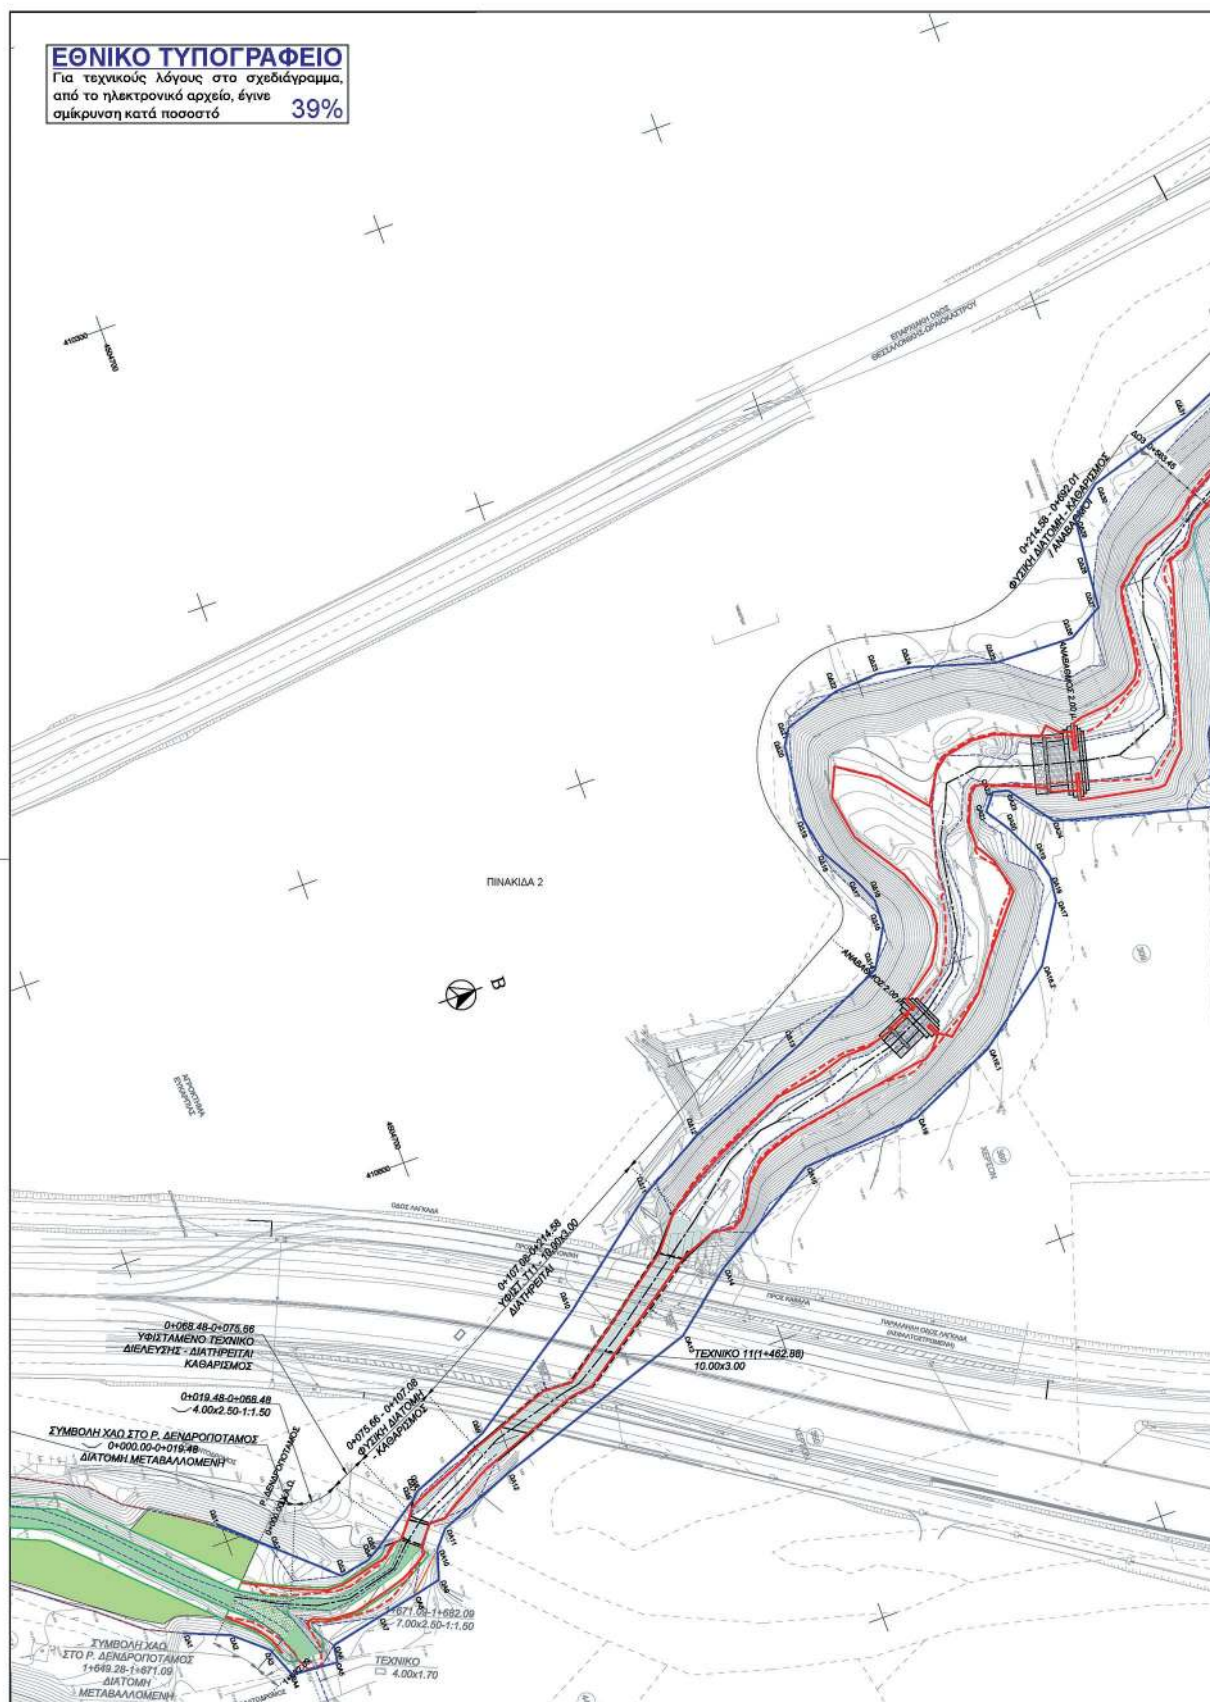

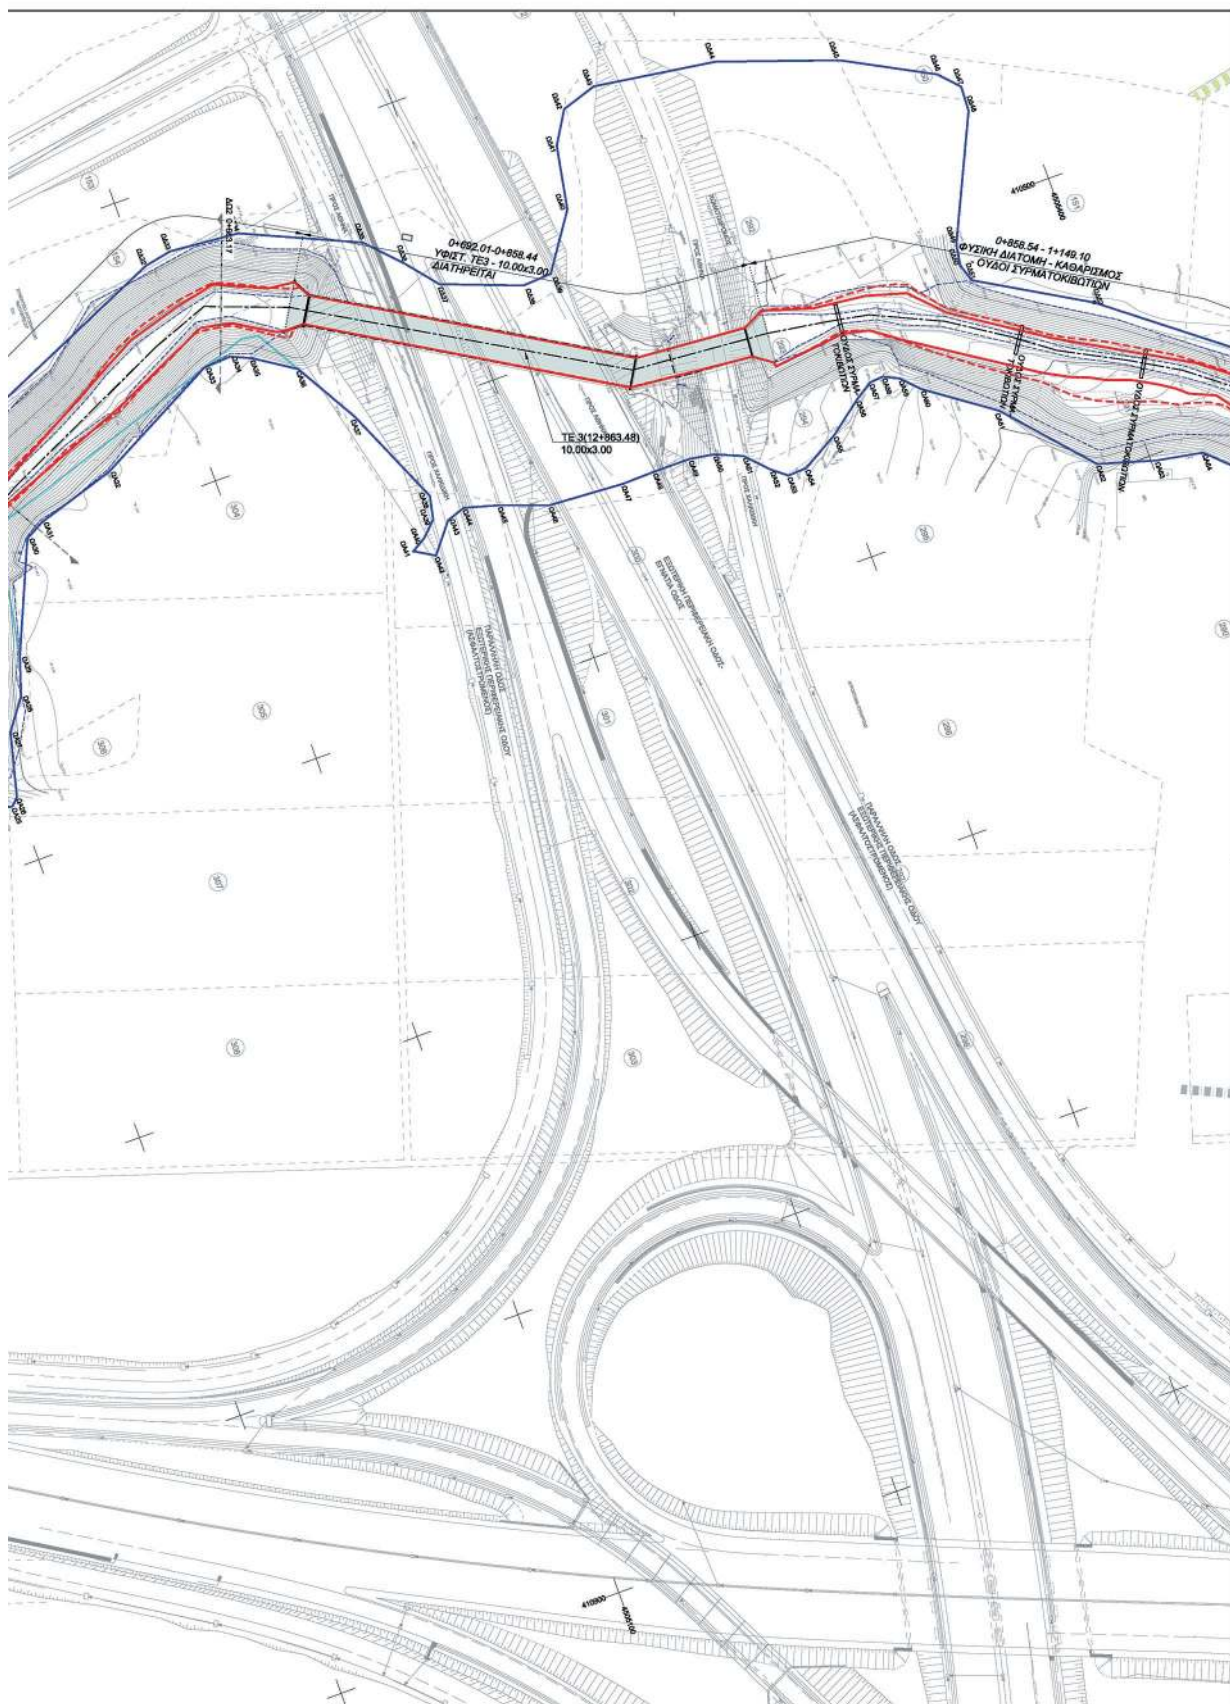


ΟΡΙΟΓΡΑΦΗ ΜΕ ΤΑ ΕΡΓΑ ΔΙΕΥΘΕΤΗΣΗΣ

Όνομα κορυφής	X	Y
DA1	410724.03	4504575.42
DA2	410730.32	4504590.68
DA3	410739.54	4504601.32
DA4	410749.94	4504605.48
DA5	410751.18	4504621.28
DA6	410745.34	4504622.08
DA7	410741.57	4504639.62
DA8	410738.87	4504653.13
DA9	410736.62	4504663.02
DA10	410726.80	4504666.14
DA11	410721.20	4504670.90
DA12	410710.81	4504697.18
DA13	410687.22	4504768.93
DA14	410670.65	4504789.36
DA15	410647.78	4504827.35
DA16	410644.95	4504868.48
DA16.1	410631.16	4504899.06
DA16.2	410611.16	4504925.84
DA17	410591.97	4504937.85
DA18	410563.69	4504938.79
DA19	410576.44	4504937.06
DA20	410563.76	4504931.14
DA21	410555.65	4504925.86
DA22	410550.16	4504930.35
DA23	410551.43	4504935.34
DA24	410566.40	4504946.33
DA25	410580.08	4504997.81
DA26	410577.63	4505000.34
DA27	410566.30	4505005.73
DA28	410546.02	4505012.28
DA29	410533.38	4505017.45
DA30	410496.62	4505033.54
DA31	410493.13	4505040.00
DA32	410484.83	4505067.16
DA33	410462.70	4505109.48
DA34	410462.10	4505118.97
DA35	410465.17	4505125.86
DA36	410473.97	4505139.28
DA37	410495.76	4505151.82
DA38	410529.57	4505166.51
DA39	410537.44	4505184.85
DA40	410542.44	4505159.72
DA41	410545.27	4505154.88
DA42	410548.26	4505161.57
DA43	410539.46	4505169.48
DA44	410537.27	4505175.86
DA45	410540.48	4505187.30
DA46	410546.36	4505203.47
DA47	410548.02	4505229.16
DA48	410547.77	4505240.62
DA49	410547.79	4505253.45
DA50	410549.19	4505261.83
DA51	410553.18	4505270.99
DA52	410560.70	4505278.12
DA53	410564.50	4505282.91
DA54	410564.18	4505289.44
DA55	410556.90	4505302.28
DA56	410548.17	4505313.64
DA57	410544.30	4505319.76
DA58	410543.93	4505324.42
DA59	410546.53	4505329.59
DA60	410552.48	4505335.32
DA61	410568.21	4505357.52
DA62	410596.47	4505382.45
DA63	410602.20	4505401.56
DA64	410605.15	4505417.56
DA1	410693.28	4504598.72
DA2	410706.85	4504613.48
DA3	410724.18	4504632.60
DA4	410722.38	4504642.68
DA5	410719.94	4504646.98
DA6	410708.27	4504664.06
DA7	410706.14	4504666.30
DA8	410705.80	4504667.10
DA9	410695.15	4504695.79
DA10	410686.43	4504736.61
DA11	410637.77	4504773.61
DA12	410625.11	4504796.68
DA13	410608.73	4504838.13
DA14	410593.12	4504872.36
DA15	410579.97	4504879.98
DA16	410570.97	4504880.19
DA17	410562.03	4504876.39
DA18	410550.11	4504869.42
DA19	410538.95	4504861.81
DA20	410511.59	4504869.36
DA21	410506.16	4504872.72
DA22	410500.04	4504891.97
DA23	410499.22	4504907.20
DA24	410501.65	4504918.61
DA25	410509.38	4504945.92
DA26	410510.34	4504973.33
DA27	410503.65	4504985.21
DA28	410489.73	4504986.42
DA29	410472.64	4504988.08
DA30	410463.99	4504998.50
DA31	410452.99	4505035.19
DA32	410423.51	4505102.71
DA33	410421.70	4505112.15
DA34	410423.84	4505135.92
DA35	410441.16	4505174.45
DA36	410452.90	4505185.50
DA37	410463.26	4505194.01
DA38	410473.40	4505220.62
DA39	410472.84	4505230.63
DA40	410454.28	4505243.38
DA41	410432.80	4505247.36
DA42	410421.96	4505253.95
DA43	410418.15	4505266.04
DA44	410424.34	4505307.53
DA45	410438.20	4505347.13
DA46	410454.03	4505376.68
DA47	410460.89	4505382.87
DA48	410469.23	4505382.43
DA49	410510.40	4505383.07
DA50	410517.45	4505381.84
DA51	410523.56	4505383.89
DA52	410544.79	4505400.28

ΟΡΙΟΓΡΑΦΗ ΧΩΡΙΣ ΕΡΓΑ ΔΙΕΥΘΕΤΗΣΗΣ

Όνομα κορυφής	X	Y
DA1	410724.03	4504575.42
DA2	410730.32	4504590.68
DA3	410739.54	4504601.32
DA4	410749.94	4504605.48
DA5	410751.18	4504621.28
DA6	410745.34	4504622.08
DA7	410741.57	4504639.62
DA8	410738.87	4504653.13
DA9	410736.62	4504663.02
DA10	410726.80	4504666.14
DA11	410721.20	4504670.90
DA12	410710.81	4504697.18
DA13	410687.22	4504768.93
DA14	410670.65	4504789.36
DA15	410647.78	4504827.35
DA16	410644.95	4504868.48
DA16.1	410631.16	4504899.06
DA16.2	410611.16	4504925.84
DA17	410591.97	4504937.85
DA18	410563.69	4504938.79
DA19	410576.44	4504937.06
DA20	410563.76	4504931.14
DA21	410555.65	4504925.86
DA22	410550.16	4504930.35
DA23	410551.43	4504935.34
DA24	410566.40	4504946.33
DA25	410580.08	4504997.81
DA26	410577.63	4505000.34
DA27	410566.30	4505005.73
DA28	410546.02	4505012.28
DA29	410533.38	4505017.45
DA30	410496.62	4505033.54
DA31	410493.13	4505040.00
DA32	410484.83	4505067.16
DA33	410462.70	4505109.48
DA34	410462.10	4505118.97
DA35	410465.17	4505125.86
DA36	410473.97	4505139.28
DA37	410495.76	4505151.82
DA38	410529.57	4505166.51
DA39	410537.44	4505184.85
DA40	410542.44	4505159.72
DA41	410545.27	4505154.88
DA42	410548.26	4505161.57
DA43	410539.46	4505169.48
DA44	410537.27	4505175.86
DA45	410540.48	4505187.30
DA46	410546.36	4505203.47
DA47	410548.02	4505229.16
DA48	410547.77	4505240.62
DA49	410547.79	4505253.45
DA50	410549.19	4505261.83
DA51	410553.18	4505270.99
DA52	410560.70	4505278.12
DA53	410564.50	4505282.91
DA54	410564.18	4505289.44
DA55	410556.90	4505302.28
DA56	410548.17	4505313.64
DA57	410544.30	4505319.76
DA58	410543.93	4505324.42
DA59	410546.53	4505329.59
DA60	410552.48	4505335.32
DA61	410568.21	4505357.52
DA62	410596.47	4505382.45
DA63	410602.20	4505401.56
DA64	410605.15	4505417.56
DA1	410693.28	4504598.72
DA2	410706.85	4504613.48
DA3	410724.18	4504632.60
DA4	410722.38	4504642.68
DA5	410719.94	4504646.98
DA6	410708.27	4504664.06
DA7	410706.14	4504666.30
DA8	410705.80	4504667.10
DA9	410695.15	4504695.79
DA10	410686.43	4504736.61
DA11	410637.77	4504773.61
DA12	410625.11	4504796.68
DA13	410608.73	4504838.13
DA14	410593.12	4504872.36
DA15	410579.97	4504879.98
DA16	410570.97	4504880.19
DA17	410562.03	4504876.39
DA18	410550.11	4504869.42
DA19	410538.95	4504861.81
DA20	410511.59	4504869.36
DA21	410506.16	4504872.72
DA22	410500.04	4504891.97
DA23	410499.22	4504907.20
DA24	410501.65	4504918.61
DA25	410509.38	4504945.92
DA26	410510.34	4504973.33
DA27	410503.65	4504985.21
DA28	410489.73	4504986.42
DA29	410472.64	4504988.08
DA30	410463.99	4504998.50
DA31	410452.99	4505035.19
DA32	410423.51	4505102.71
DA33	410421.70	4505112.15
DA34	410423.84	4505135.92
DA35	410441.16	4505174.45
DA36	410452.90	4505185.50
DA37	410463.26	4505194.01
DA38	410473.40	4505220.62
DA39	410472.84	4505230.63
DA40	410454.28	4505243.38
DA41	410432.80	4505247.36
DA42	410421.96	4505253.95
DA43	410418.15	4505266.04
DA44	410424.34	4505307.53
DA45	410438.20	4505347.13
DA46	410454.03	4505376.68
DA47	410460.89	4505382.87
DA48	410469.23	4505382.43
DA49	410510.40	4505383.07
DA50	410517.45	4505381.84
DA51	410523.56	4505383.89
DA52	410544.79	4505400.28

ΚΑΙΔΙΑ

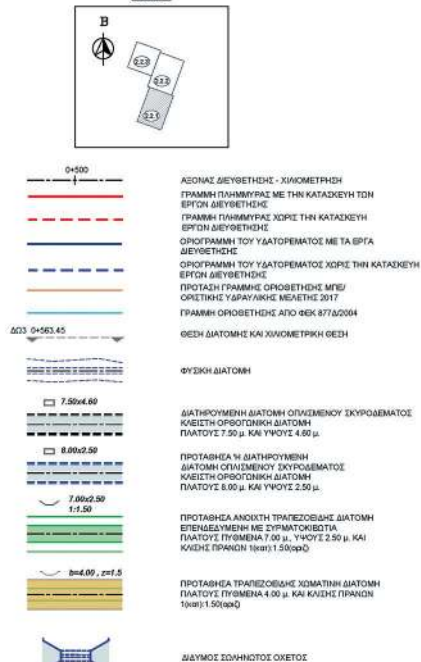

ΠΑΡΑΤΗΡΗΣΕΙΣ:

1. ΤΟ ΤΟΠΟΓΡΑΦΙΚΟ ΥΠΟΛΟΓΙΣΜΟΣ ΕΙΝΑΙ ΣΕ ΣΥΝΕΤΑΓΜΕΝΕΣ ΕΓΓΡΑΦΕΣ ΚΑΙ ΕΧΕΙ ΛΗΦΘΕΙ ΑΠΟ ΤΗΝ ΕΓΚΕΚΡΙΜΕΝΗ ΑΠΟ ΤΗΝ ΕΛΛΗΝΙΚΗ ΤΟΠΟΓΡΑΦΙΚΗ ΜΕΛΕΤΗ (Α.Π. ΟΚ. 10564-5-2011) ΠΟΥ ΕΚΠΟΝΗΘΗΚΕ ΣΤΑ ΠΛΑΙΣΙΑ ΤΗΣ ΜΕΛΕΤΗΣ «ΔΙΕΥΘΕΤΗΣΗ - ΟΡΙΟΘΕΤΗΣΗ ΡΕΜΑΤΩΝ ΠΕΡΙΟΧΗΣ ΔΡΑΪΟΚΛΑΣΤΡΟΥ ΚΑΙ ΚΑΤΑΣΤΡΟΦΗ ΑΡΑΓΑΤΙΣΤΩΝ ΔΙΚΤΩΝ ΟΜΙΛΟΥ».
2. Η ΠΡΟΣΒΑΣΗ ΠΑΝ ΤΗΝ ΣΥΝΤΗΡΗΣΗ ΤΩΝ ΕΡΓΩΝ ΘΑ ΓΕΝΗΤΑΙ ΑΠΟ ΤΟ ΥΦΙΣΤΑΜΕΝΟ ΚΟΙΝΤΟ ΟΔΙΚΟ ΔΙΚΤΥΟ.

ΚΥΡΙΟΣ ΤΟΥ ΕΡΓΟΥ

ΕΛΛΗΝΙΚΗ ΔΗΜΟΚΡΑΤΙΑ
ΥΠΟΥΡΓΕΙΟ ΥΠΟΔΟΜΩΝ ΚΑΙ ΜΕΤΑΦΟΡΩΝ
ΓΕΝΙΚΗ ΓΡΑΜΜΑΤΕΙΑ ΥΠΟΔΟΜΩΝ
ΓΕΝΙΚΗ ΔΙΕΥΘΥΝΣΗ ΥΔΡΑΥΛΙΚΩΝ, ΑΙΜΕΝΙΚΩΝ ΚΑΙ ΚΤΙΡΙΑΚΩΝ ΥΠΟΔΟΜΩΝ
ΔΙΕΥΘΥΝΣΗ ΑΝΤΙΠΛΗΜΜΥΡΙΚΩΝ ΚΑΙ ΕΓΓΕΙΟΒΕΛΤΙΩΤΙΚΩΝ ΕΡΓΩΝ (Δ.Α.Ε.Ε.) Δ19

ΕΡΓΟ

ΟΡΙΟΘΕΤΗΣΗ ΡΕΜΑΤΩΝ ΠΕΡΙΟΧΗΣ ΔΡΑΪΟΚΛΑΣΤΡΟΥ

ΑΡ. ΕΡΓΟΥ: 2014ΣΕ5720002 ΣΑΕ572

ΕΤΑΙΟ ΜΕΛΕΤΗΣ:

ΟΡΙΟΘΕΤΗΣΗ ΡΕΜΑΤΩΝ

ΤΙΤΛΟΣ ΣΧΕΔΙΟΥ


ΟΡΙΖΟΝΤΙΟΓΡΑΦΙΑ ΠΡΟΤΕΙΝΟΜΕΝΗΣ ΟΡΙΟΘΕΤΗΣΗΣ
ΧΕΙΜΑΡΡΟΣ ΑΝΑΤΟΛΙΚΑ ΔΡΑΪΟΚΛΑΣΤΡΟΥ (Χ.Α.Ω.)
Χ.Ο. 0+000 - Χ.Ο. 1+019.82


ΑΝΑΘΕΣΗ ΜΕΛΕΤΗΣ:

- ΥΔΡΕΤΙΚΗ ΣΥΜΒΟΥΛΑ ΜΗΧΑΝΙΚΟΙ Α.Ε.

ΥΠΕΥΘΥΝΟΣ ΔΙΑΧΕΙΡΙΣΗΣ ΠΟΙΟΤΗΤΑΣ ΕΡΓΟΥ:	ΣΥΝΤΟΝΙΣΤΗΣ ΕΡΓΟΥ:	ΑΡΙΘΜΟΣ ΣΧΕΔΙΟΥ
ΑΙΡΩΔΙΤΗ ΜΟΙΡΑ	ΕΛΑΡΧΙΑ ΠΑΡΕΝΤΑ	02.02.01
ΣΥΝΤΑΞΗ ΜΕΛΕΤΗΣ:	ΕΚΠΡΟΣΩΠΟΣ ΜΕΛΕΤΗΤΗ	ΚΥΜΑΚΑ
 YAPETME ΕΠΙΧΕΙΡΗΣΗ ΠΟΙΟΤΗΤΑΣ ΕΡΓΟΥ	ΝΙΚΟΛΑΟΣ ΜΑΥΡΟΚΙΔΑΛΟΥ	1:1000
		ΗΜΕΡΟΜΗΝΙΑ
		2019

ΔΙΕΥΘΥΝΟΥΣΑ ΥΠΗΡΕΣΙΑ (Δ.Α.Ε.Ε.)	ΟΝΟΜΑΤΕΠΩΝΥΜΟ	ΗΜΕΡΟΜΗΝΙΑ	ΥΠΟΓΡΑΦΗ
ΕΠΙΒΕΒΑΤΩΣ:	ΜΑΡΙΑ ΨΥΧΟΠΟΥ		
ΤΕΧΝΙΚΗ ΜΕΛΕΤΗ:	ΙΩΑΝΝΗΣ ΚΑΝΕΛΟΠΟΥΛΟΣ		
ΠΡΟΣΤΑΣΜΕΝΗ ΑΡΩΝ ΒΕΡΟΝΙΚΗ	ΓΕΩΡΓΙΑ ΚΑΙΣΡΑΝΤΑ		
ΠΡΟΣΚΑΤΑΡΤΗ Τ.Α.Ε.			
ΕΠΙΣΤΗΤΗ ΑΠΟΔΑΧΗ	Δ19/Ο.Λ.Ε. 3811/Φ. ΔΡΑΪΟΚΛΑΣΤΡΟΥ/31-12-2019		

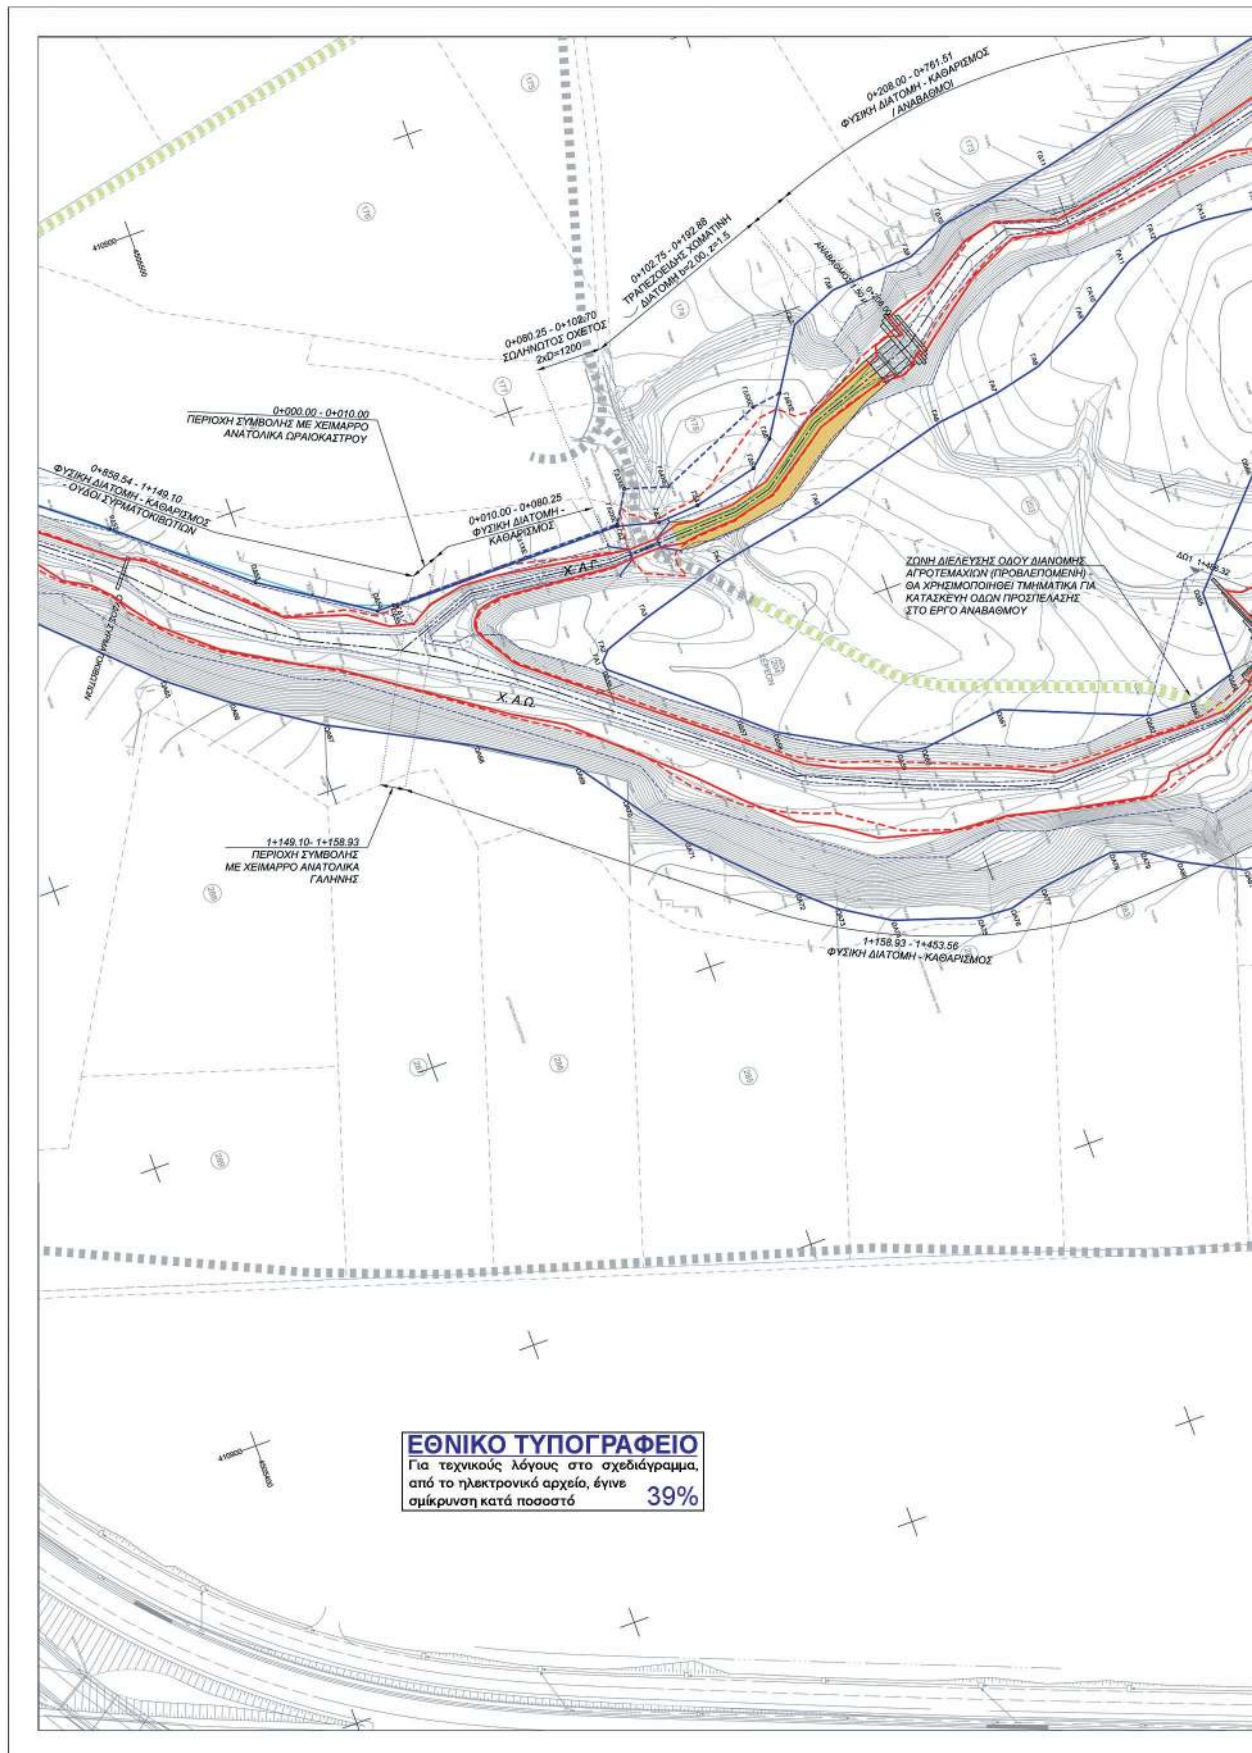

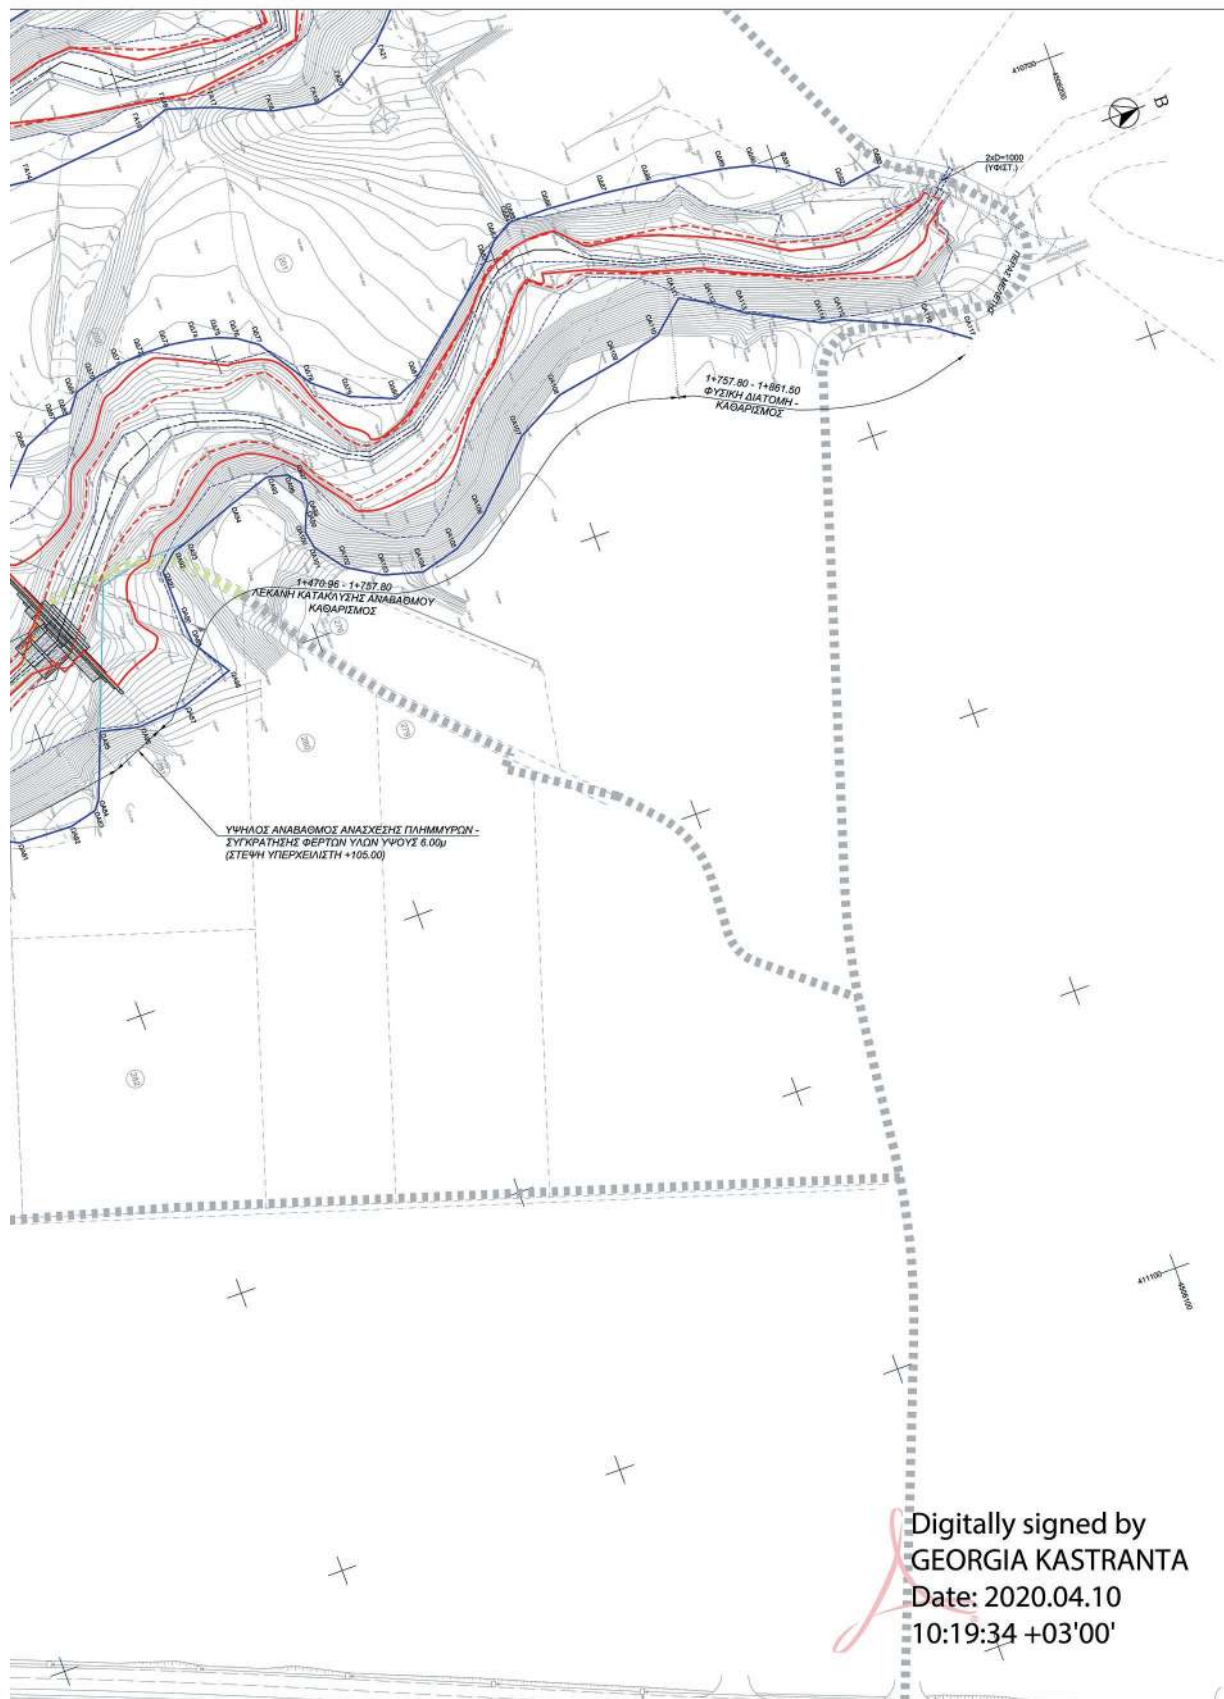


ΟΡΓΟΓΡΑΜΜΗ ΜΕ ΤΑ ΕΡΓΑ ΔΙΕΥΘΕΤΗΣΗΣ

Όνομα κορυφής	X	Y
DA65	410645.25	4505458.60
DA66	410660.41	4505478.02
DA67	410678.47	4505505.42
DA68	410702.36	4505550.88
DA69	410720.94	4505580.60
DA70	410736.70	4505591.96
DA71	410757.19	4505606.90
DA72	410766.26	4505636.12
DA73	410795.98	4505647.01
DA74	410806.25	4505663.39
DA75	410815.44	4505691.18
DA76	410816.23	4505702.80
DA77	410813.10	4505714.87
DA78	410809.84	4505740.64
DA79	410811.05	4505760.71
DA80	410820.51	4505761.16
DA81	410831.03	4505781.53
DA82	410831.73	4505800.00
DA83	410829.33	4505809.44
DA84	410828.03	4505811.85
DA85	410804.86	4505820.03
DA86	410807.92	4505833.04
DA87	410806.52	4505849.84
DA88	410800.33	4505868.14
DA89	410797.49	4505887.44
DA90	410778.95	4505859.08
DA91	410761.28	4505858.52
DA92	410755.98	4505864.31
DA93	410754.59	4505869.23
DA94	410743.04	4505902.33
DA95	410743.04	4505902.33
DA96	410744.82	4505909.45
DA97	410748.90	4505912.81
DA98	410756.34	4505912.45
DA99	410756.48	4505910.59
DA100	410765.06	4505908.48
DA101	410770.94	4505909.46
DA102	410780.82	4505916.95
DA103	410787.75	4505928.41
DA104	410797.35	4505941.31
DA105	410787.84	4505954.82
DA106	410780.23	4505967.02
DA107	410759.48	4505988.36
DA108	410750.74	4506005.20
DA109	410746.89	4506027.90
DA110	410743.08	4506043.23
DA111	410733.61	4506054.27
DA112	410739.77	4506065.48
DA113	410745.89	4506073.37
DA114	410758.10	4506097.17
DA115	410759.41	4506103.73
DA116	410771.54	4506130.75
DA117	410780.51	4506143.04
DA93	410714.94	4506133.51
DA92	410716.89	4506119.33
DA91	410705.42	4506103.84
DA90	410700.00	4506093.42
DA89	410697.54	4506083.12
DA88	410693.42	4506057.96
DA87	410691.57	4506042.57
DA86	410690.16	4506023.12
DA85	410689.98	4506010.33
DA84	410690.30	4506008.44
DA83	410694.09	4506002.28
DA82	410700.00	4505998.73
DA81	410729.21	4505981.20
DA80	410732.98	4505952.57
DA79	410728.93	4505938.08
DA78	410718.20	4505927.42
DA77	410700.00	4505915.43
DA76	410695.43	4505908.96
DA75	410692.94	4505902.99
DA74	410691.05	4505895.73
DA73	410689.76	4505887.33
DA72	410688.40	4505878.35
DA71	410695.98	4505869.87
DA70	410691.56	4505860.00
DA69	410694.05	4505851.93
DA68	410700.00	4505847.31
DA67	410700.00	4505842.71
DA66	410700.00	4505830.04
DA65	410737.94	4505800.00
DA64	410768.76	4505800.00
DA63	410771.23	4505784.79
DA62	410770.79	4505768.95
DA61	410761.67	4505722.16
DA60	410755.11	4505684.03
DA59	410753.82	4505685.59
DA58	410733.04	4505648.52
DA57	410724.50	4505638.54
DA56	410693.28	4505601.40
GA1	410690.55	4505601.01
GA2	410687.09	4505604.23
GA3	410681.36	4505620.53
GA4	410672.83	4505650.15
GA5	410665.87	4505688.12
GA6	410653.12	4505735.99
GA7	410650.41	4505757.67
GA8	410646.65	4505773.95
GA9	410637.02	4505793.74
GA10	410632.67	4505800.00
GA11	410627.79	4505814.62
GA12	410619.40	4505827.54
GA13	410619.30	4505843.38
GA14	410621.33	4505861.58
GA15	410617.68	4505902.39
GA16	410614.24	4505913.11
GA17	410619.29	4505928.78
GA18	410627.09	4505946.61
GA19	410629.85	4505961.83
GA20	410627.51	4505971.45
GA21	410617.43	4505987.51
GA22	410591.22	4505439.69
GA23	410625.05	4505489.77
GA24	410648.23	4505535.32
GA25	410648.24	4505541.03
GA26	410648.29	4505588.68
GA27	410648.34	4505601.63
GA28	410637.86	4505627.98
GA29	410642.22	4505642.19
GA30	410626.73	4505678.41
GA31	410625.35	4505688.44
GA32	410625.23	4505701.21
GA33	410598.63	4505717.44
GA34	410597.02	4505746.14
GA35	410590.61	4505760.72
GA36	410584.14	4505800.00

ΟΡΓΟΓΡΑΜΜΗ ΧΩΡΙΣ ΕΡΓΑ ΔΙΕΥΘΕΤΗΣΗΣ


Όνομα κορυφής	X	Y
DA65	410645.25	4505458.60
DA66	410660.41	4505478.02
DA67	410678.47	4505505.42
DA68	410702.36	4505550.88
DA69	410720.94	4505580.60
DA70	410736.70	4505591.96
DA71	410757.19	4505606.90
DA72	410766.26	4505636.12
DA73	410795.98	4505647.01
DA74	410806.25	4505663.39
DA75	410815.44	4505691.18
DA76	410816.23	4505702.80
DA77	410813.10	4505714.87
DA78	410809.84	4505740.64
DA79	410811.05	4505760.71
DA80	410820.51	4505761.16
DA81	410831.03	4505781.53
DA82	410831.73	4505800.00
DA83	410829.33	4505809.44
DA84	410828.03	4505811.85
DA85	410804.86	4505820.03
DA86	410807.92	4505833.04
DA87	410806.52	4505849.84
DA88	410800.33	4505868.14
DA89	410797.49	4505887.44
DA90	410778.95	4505859.08
DA91	410761.28	4505858.52
DA92	410755.98	4505864.31
DA93	410754.59	4505869.23
DA94	410747.90	4505887.44
DA95	410743.04	4505902.33
DA96	410744.82	4505909.45
DA97	410748.90	4505912.81
DA98	410756.34	4505912.45
DA99	410756.48	4505910.59
DA100	410765.06	4505908.48
DA101	410770.94	4505909.46
DA102	410780.82	4505916.95
DA103	410787.75	4505928.41
DA104	410797.35	4505941.31
DA105	410787.84	4505954.82
DA106	410780.23	4505967.02
DA107	410759.48	4505988.36
DA108	410750.74	4506005.20
DA109	410746.89	4506027.90
DA110	410743.08	4506043.23
DA111	410733.61	4506054.27
DA112	410739.77	4506065.48
DA113	410745.89	4506073.37
DA114	410758.10	4506097.17
DA115	410759.41	4506103.73
DA116	410771.54	4506130.75
DA117	410780.51	4506143.04
DA93	410714.94	4506133.51
DA92	410716.89	4506119.33
DA91	410705.42	4506103.84
DA90	410700.00	4506093.42
DA89	410697.54	4506083.12
DA88	410693.42	4506057.96
DA87	410691.57	4506042.57
DA86	410690.16	4506023.12
DA85	410689.98	4506010.33
DA84	410690.30	4506008.44
DA83	410694.09	4506002.28
DA82	410700.00	4505998.73
DA81	410729.21	4505981.20
DA80	410732.98	4505952.57
DA79	410728.93	4505938.08
DA78	410718.20	4505927.42
DA77	410700.00	4505915.43
DA76	410695.43	4505908.96
DA75	410692.94	4505902.99
DA74	410691.05	4505895.73
DA73	410689.76	4505887.33
DA72	410688.40	4505878.35
DA71	410695.98	4505869.87
DA70	410691.56	4505860.00
DA69	410694.05	4505851.93
DA68	410700.00	4505847.31
DA67	410700.00	4505842.71
DA66	410700.00	4505830.04
DA65	410737.94	4505800.00
DA64	410768.76	4505800.00
DA63	410771.23	4505784.79
DA62	410770.79	4505768.95
DA61	410761.67	4505722.16
DA60	410755.11	4505684.03
DA59	410753.82	4505685.59
DA58	410733.04	4505648.52
DA57	410724.50	4505638.54
DA56	410693.28	4505601.40
GA1	410690.55	4505601.01
GA2	410687.09	4505604.23
GA3	410681.36	4505620.53
GA4	410672.83	4505650.15
GA5	410665.87	4505688.12
GA6	410653.12	4505735.99
GA7	410650.41	4505757.67
GA8	410646.65	4505773.95
GA9	410637.02	4505793.74
GA10	410632.67	4505800.00
GA11	410627.79	4505814.62
GA12	410619.40	4505827.54
GA13	410619.30	4505843.38
GA14	410621.33	4505861.58
GA15	410617.68	4505902.39
GA16	410614.24	4505913.11
GA17	410619.29	4505928.78
GA18	410627.09	4505946.61
GA19	410629.85	4505961.83
GA20	410627.51	4505971.45
GA21	410617.43	4505987.51
GA22	410591.22	4505439.69
GA23	410625.05	4505489.77
GA24	410648.23	4505535.32
GA25	410648.24	4505541.03
GA26	410648.29	4505588.68
GA27	410648.34	4505601.63
GA28	410637.86	4505627.98
GA29	410642.22	4505642.19
GA30	410626.73	4505678.41
GA31	410625.35	4505688.44
GA32	410625.23	4505701.21
GA33	410598.63	4505717.44
GA34	410597.02	4505746.14
GA35	410590.61	4505760.72
GA36	410584.14	4505800.00

ΚΛΕΙΔΑ

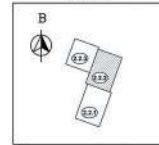


ΠΑΡΑΤΗΡΗΣΕΙΣ:

1. ΤΟ ΤΟΠΟΓΡΑΦΙΚΟ ΥΠΟΒΑΘΡΟ ΕΙΝΑΙ ΣΕ ΣΥΝΤΕΤΑΓΜΕΝΕΣ ΕΓΓΛΩΤΕΣ ΚΑΙ ΕΧΕΙ ΑΝΑΦΕΡΕΙ ΤΗΝ ΕΓΚΕΚΡΙΜΕΝΗ ΑΠΟ ΤΗΝ ΕΥΔΕ ΔΕΔΕΚΑΜΕ ΤΟΠΟΓΡΑΦΙΚΗ ΜΕΛΕΤΗ (Α.Π. ΟΚ. 10854-6-2011) ΠΟΥ ΕΚΠΟΝΗΘΗΚΕ Σ

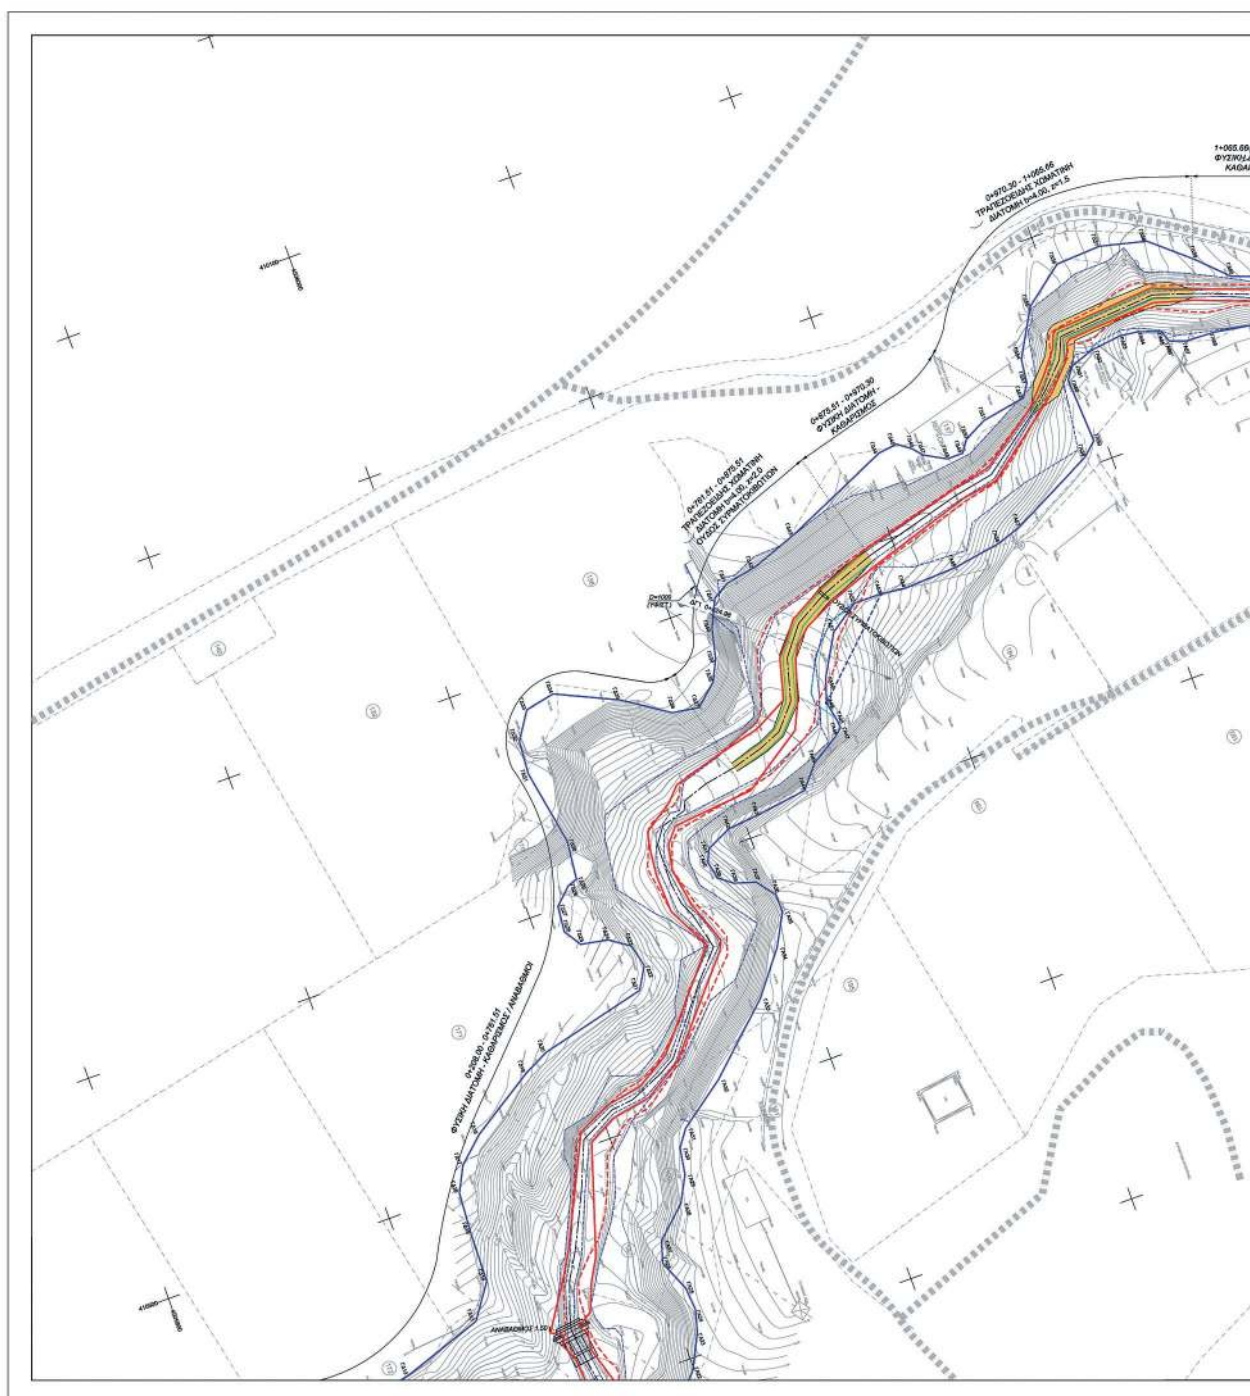

ΕΘΝΙΚΟ ΤΥΠΟΓΡΑΦΕΙΟ
Για τεχνικούς λόγους στο σχεδιάγραμμα,
από το ηλεκτρονικό αρχείο, έγινε
σμίκρυνση κατά ποσοστό **31%**

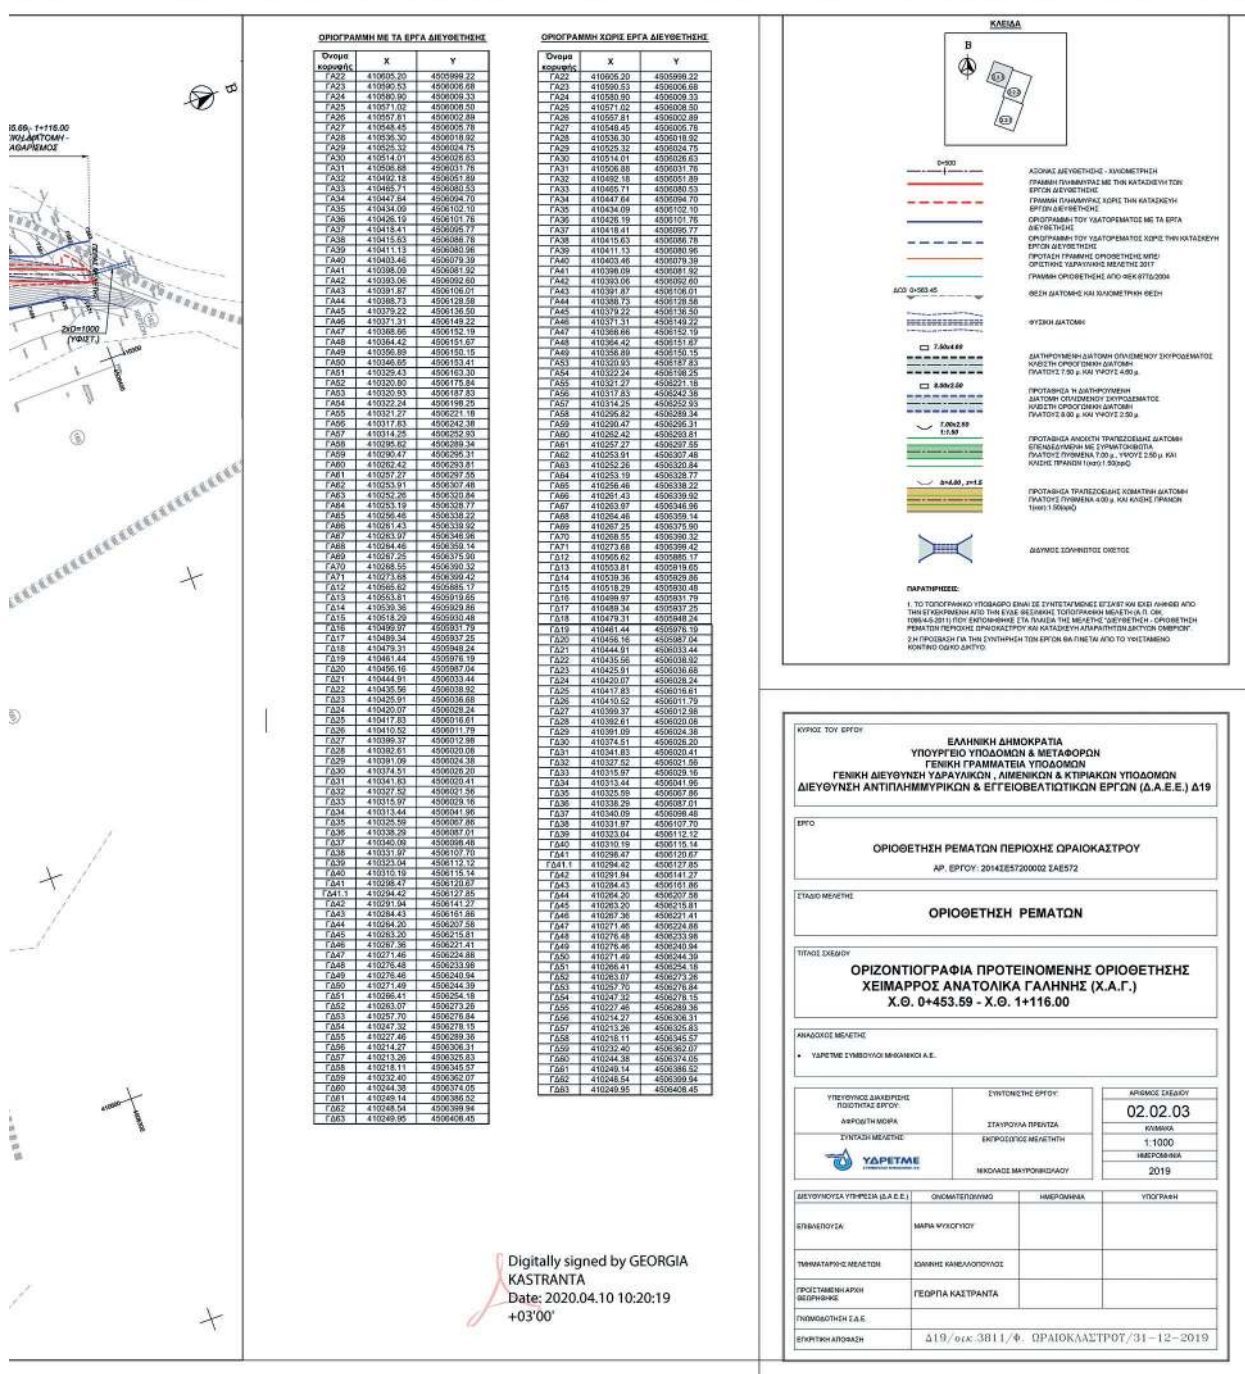

Η απόφαση αυτή να δημοσιευθεί στην Εφημερίδα της Κυβερνήσεως.

Αθήνα, 8 Οκτωβρίου 2020

Ο Υπουργός

ΚΩΝΣΤΑΝΤΙΝΟΣ ΚΑΡΑΜΑΝΛΗΣ



ΕΘΝΙΚΟ ΤΥΠΟΓΡΑΦΕΙΟ

Το Εθνικό Τυπογραφείο αποτελεί δημόσια υπηρεσία υπαγόμενη στην Προεδρία της Κυβέρνησης και έχει την ευθύνη τόσο για τη σύνταξη, διαχείριση, εκτύπωση και κυκλοφορία των Φύλλων της Εφημερίδας της Κυβερνήσεως (ΦΕΚ), όσο και για την κάλυψη των εκτυπωτικών - εκδοτικών αναγκών του δημοσίου και του ευρύτερου δημόσιου τομέα (ν. 3469/2006/Α' 131 και π.δ. 29/2018/Α' 58).

1. ΦΥΛΛΟ ΤΗΣ ΕΦΗΜΕΡΙΔΑΣ ΤΗΣ ΚΥΒΕΡΝΗΣΕΩΣ (ΦΕΚ)

- Τα **ΦΕΚ σε ηλεκτρονική μορφή** διατίθενται δωρεάν στο **www.et.gr**, την επίσημη ιστοσελίδα του Εθνικού Τυπογραφείου. Όσα ΦΕΚ δεν έχουν ψηφιοποιηθεί και καταχωριστεί στην ανωτέρω ιστοσελίδα, ψηφιοποιούνται και αποστέλλονται επίσης δωρεάν με την υποβολή αίτησης, για την οποία αρκεί η συμπλήρωση των αναγκαίων στοιχείων σε ειδική φόρμα στον ιστότοπο **www.et.gr**.
- Τα **ΦΕΚ σε έντυπη μορφή** διατίθενται σε μεμονωμένα φύλλα είτε απευθείας από το Τμήμα Πωλήσεων και Συνδρομητών, είτε ταχυδρομικά με την αποστολή αιτήματος παραγγελίας μέσω των ΚΕΠ, είτε με ετήσια συνδρομή μέσω του Τμήματος Πωλήσεων και Συνδρομητών. Το κόστος ενός ασπρόμαυρου ΦΕΚ από 1 έως 16 σελίδες είναι 1,00 €, αλλά για κάθε επιπλέον οκτασέλιδο (ή μέρος αυτού) προσαυξάνεται κατά 0,20 €. Το κόστος ενός έγχρωμου ΦΕΚ από 1 έως 16 σελίδες είναι 1,50 €, αλλά για κάθε επιπλέον οκτασέλιδο (ή μέρος αυτού) προσαυξάνεται κατά 0,30 €. Το τεύχος Α.Σ.Ε.Π. διατίθεται δωρεάν.

• Τρόποι αποστολής κειμένων προς δημοσίευση:

- Α. Τα κείμενα προς δημοσίευση στο ΦΕΚ, από τις υπηρεσίες και τους φορείς του δημοσίου, αποστέλλονται ηλεκτρονικά στη διεύθυνση **webmaster.et@et.gr** με χρήση προηγμένης ψηφιακής υπογραφής και χρονοσήμανσης.
- Β. Κατ' εξαίρεση, όσοι πολίτες δεν διαθέτουν προηγμένη ψηφιακή υπογραφή μπορούν είτε να αποστέλλουν ταχυδρομικά, είτε να καταθέτουν με εκπρόσωπό τους κείμενα προς δημοσίευση εκτυπωμένα σε χαρτί στο Τμήμα Παραλαβής και Καταχώρισης Δημοσιευμάτων.

- Πληροφορίες, σχετικά με την αποστολή/κατάθεση εγγράφων προς δημοσίευση, την ημερήσια κυκλοφορία των Φ.Ε.Κ., με την πώληση των τευχών και με τους ισχύοντες τιμοκαταλόγους για όλες τις υπηρεσίες μας, περιλαμβάνονται στον ιστότοπο (**www.et.gr**). Επίσης μέσω του ιστότοπου δίδονται πληροφορίες σχετικά με την πορεία δημοσίευσης των εγγράφων, με βάση τον Κωδικό Αριθμό Δημοσιεύματος (ΚΑΔ). Πρόκειται για τον αριθμό που εκδίδει το Εθνικό Τυπογραφείο για όλα τα κείμενα που πληρούν τις προϋποθέσεις δημοσίευσης.

2. ΕΚΤΥΠΩΤΙΚΕΣ - ΕΚΔΟΤΙΚΕΣ ΑΝΑΓΚΕΣ ΤΟΥ ΔΗΜΟΣΙΟΥ

Το Εθνικό Τυπογραφείο ανταποκρινόμενο σε αιτήματα υπηρεσιών και φορέων του δημοσίου αναλαμβάνει να σχεδιάσει και να εκτυπώσει έντυπα, φυλλάδια, βιβλία, αφίσες, μπλοκ, μηχανογραφικά έντυπα, φακέλους για κάθε χρήση, κ.ά.

Επίσης σχεδιάζει ψηφιακές εκδόσεις, λογότυπα και παράγει οπτικοακουστικό υλικό.

Ταχυδρομική Διεύθυνση: Καποδιστρίου 34, τ.κ. 10432, Αθήνα

ΤΗΛΕΦΩΝΙΚΟ ΚΕΝΤΡΟ: 210 5279000 - fax: 210 5279054

ΕΞΥΠΗΡΕΤΗΣΗ ΚΟΙΝΟΥ

Πωλήσεις - Συνδρομές: (Ισόγειο, τηλ. 210 5279178 - 180)

Πληροφορίες: (Ισόγειο, Γρ. 3 και τηλεφ. κέντρο 210 5279000)

Παραλαβή Δημ. Ύλης: (Ισόγειο, τηλ. 210 5279167, 210 5279139)

Ωράριο για το κοινό: Δευτέρα ως Παρασκευή: 8:00 - 13:30

Ιστότοπος: **www.et.gr**

Πληροφορίες σχετικά με την λειτουργία του ιστότοπου: **helpdesk.et@et.gr**

Αποστολή ψηφιακά υπογεγραμμένων εγγράφων προς δημοσίευση στο ΦΕΚ: **webmaster.et@et.gr**

Πληροφορίες για γενικό πρωτόκολλο και αλληλογραφία: **grammateia@et.gr**

Πείτε μας τη γνώμη σας,

για να βελτιώσουμε τις υπηρεσίες μας, συμπληρώνοντας την ειδική φόρμα στον ιστότοπό μας.

