



ΕΦΗΜΕΡΙΔΑ ΤΗΣ ΚΥΒΕΡΝΗΣΕΩΣ ΤΗΣ ΕΛΛΗΝΙΚΗΣ ΔΗΜΟΚΡΑΤΙΑΣ

27 Οκτωβρίου 2020

ΤΕΥΧΟΣ ΤΕΤΑΡΤΟ

Αρ. Φύλλου 693

ΠΕΡΙΕΧΟΜΕΝΑ

ΔΙΑΤΑΓΜΑΤΑ

- 1 Τροποποίηση του εγκεκριμένου ρυμοτομικού σχεδίου του Δήμου Δράμας (Ν. Δράμας) στο Ο.Τ. 6, στη θέση του πρώην Μουσουλμανικού τεμένους, και καθορισμός όρων και περιορισμών δόμησης.

ΑΠΟΦΑΣΕΙΣ

- 2 Κήρυξη ως αναδασωτέας έκτασης εμβαδού μηδέν κόμμα τριακοσίων εξήντα οκτώ (0,368) στρεμμάτων, στη θέση «Τύμπανος», Κοινότητας Κάτω Γαρούνα, Δ.Ε. Αχιλλείων Δήμου Κεντρικής Κέρκυρας και Διαποντίων Νήσων, Περιφερειακής Ενότητας Κέρκυρας.

ΔΙΑΤΑΓΜΑΤΑ

(1)

Τροποποίηση του εγκεκριμένου ρυμοτομικού σχεδίου του Δήμου Δράμας (Ν. Δράμας) στο Ο.Τ. 6, στη θέση του πρώην Μουσουλμανικού τεμένους, και καθορισμός όρων και περιορισμών δόμησης.

**Η ΠΡΟΕΔΡΟΣ
ΤΗΣ ΕΛΛΗΝΙΚΗΣ ΔΗΜΟΚΡΑΤΙΑΣ**

Έχοντας υπόψη:

1. Τις διατάξεις των παρ. 1, 2 και 6 του άρθρου 152, του άρθρου 154 και των παρ. 1 και 2 του άρθρου 160 του Κώδικα Βασικής Πολεοδομικής Νομοθεσίας (Κ.Β.Π.Ν.) που κυρώθηκε με το άρθρο μόνο του π.δ. της 14-07/27-07-1999 (Δ' 580).

2. Τις διατάξεις της παρ. 1 του άρθρου 31 του ν. 4067/2012 «Νέος Οικοδομικός Κανονισμός» (Α' 79), όπως ισχύει μετά την αντικατάστασή του με την παρ. 2 του άρθρου 62 του ν. 4280/2014 (Α' 159).

3. Το άρθρο 90 του Κώδικα Νομοθεσίας για την Κυβέρνηση και τα κυβερνητικά όργανα (άρθρο πρώτο του π.δ. 63/2005, Α' 98), όπως διατηρήθηκε σε ισχύ με την παρ. 22 του άρθρου 119 του ν. 4622/2019 (Α' 133) και το γεγονός ότι από τις κανονιστικές διατάξεις του παρόντος διατάγματος δεν προκαλείται δαπάνη σε βάρος

του κρατικού προϋπολογισμού και του προϋπολογισμού του οικείου Δήμου.

4. Την υπό στοιχεία ΥΠΕΝ/ΥΠΡΓ/67414/8290/23-07-2019 κοινή απόφαση του Πρωθυπουργού και του Υπουργού Περιβάλλοντος και Ενέργειας «Ανάθεση αρμοδιοτήτων στον Υφυπουργό Περιβάλλοντος και Ενέργειας, Δημήτριο Οικονόμου» (Β' 3107).

5. Την υπό στοιχεία ΤΠ-ΠΕ 2032/31-05-1995 απόφαση της Περιφερειακής Διευθύντριας Ν. Δράμας «Αναθεώρηση του Ρυμοτομικού Σχεδίου περιοχής Δήμου Δράμας (πολεοδομικές ενότητες Σ1.1, Σ2.1, Σ2.2, Σ3.1, Σ3.2, Σ4.1, Σ4.2, Σ5.1, Σ5.2, Σ5.3 και τροποποίηση των όρων και περιορισμών δόμησης αυτού» (Δ' 416).

6. Την υπό στοιχεία Β1/Φ37/57156/1271/04-11-1983 απόφαση της Υπουργού Πολιτισμού και Επιστημών «Κήρυξη του Μουσουλμανικού τεμένους στην οδό Άρμεν 25 στη Δράμα ως ιστορικού διατηρητέου μνημείου» (Β' 674).

7. Την υπ' αρ. 31/2016 γνωμοδότηση του Δημοτικού Συμβουλίου Δράμας (ΑΔΑ: ΩΤΧ8Ω9Μ-ΝΣΧ).

8. Το υπ' αρ. 1/2018 πρακτικό του Συμβουλίου Πολεοδομικών Θεμάτων και Αμφισβητήσεων (ΣΥ.ΠΟ.Θ.Α.) Περιφερειακής Ενότητας Δράμας.

9. Το υπό στοιχεία ΥΠΕΝ/ΔΠΟΛΣ/77193/2478/18-12-2019 έγγραφο της Διεύθυνσης Πολεοδομικού Σχεδιασμού του Υπουργείου Περιβάλλοντος και Ενέργειας.

10. Την 160/2020 γνωμοδότηση του Συμβουλίου της Επικρατείας, με πρόταση του Υφυπουργού Περιβάλλοντος και Ενέργειας,

Άρθρο 1

Εγκρίνεται η τροποποίηση του εγκεκριμένου ρυμοτομικού σχεδίου του Δήμου Δράμας (Ν. Δράμας) και ειδικότερα στο Ο.Τ. 6, στη θέση του πρώην Μουσουλμανικού τεμένους, το οποίο χαρακτηρίστηκε ως ιστορικό διατηρητέο μνημείο με την υπό στοιχεία Β1/Φ37/57156/1271/04-11-1983 απόφαση της Υπουργού Πολιτισμού και Επιστημών (Β' 674), με καθορισμό νέων οικοδομικών γραμμών υπό στοιχεία β-γ-στ και θ-ι-ια στα όρια του μνημείου, όπως φαίνεται με κόκκινες γραμμές στο σχετικό πρωτότυπο διάγραμμα σε κλίμακα 1:200, που θεωρήθηκε από τον Προϊστάμενο της Διεύθυνσης Τοπογραφικών Εφαρμογών με την 87246/2020 πράξη του και που αντίτυπό του σε φωτοσμίκρυνση δημοσιεύεται με το παρόν διάταγμα.

Άρθρο 2

Στον ως άνω καθοριζόμενο οικοδομήσιμο χώρο έχουν εφαρμογή οι όροι και περιορισμοί δόμησης που ισχύουν για το υπόλοιπο τμήμα του Ο.Τ. 6.

Άρθρο 3

Η ισχύς του παρόντος διατάγματος αρχίζει από τη δημοσίευσή του στην Εφημερίδα της Κυβερνήσεως.

Στον Υπουργό Περιβάλλοντος και Ενέργειας αναθέ-

τουμε τη δημοσίευση και εκτέλεση του παρόντος διατάγματος.


Αθήνα, 6 Οκτωβρίου 2020

Η Πρόεδρος της Δημοκρατίας


ΚΑΤΕΡΙΝΑ ΣΑΚΕΛΛΑΡΟΠΟΥΛΟΥ

Ο Υφυπουργός Περιβάλλοντος και Ενέργειας

ΔΗΜΗΤΡΙΟΣ ΟΙΚΟΝΟΜΟΥ

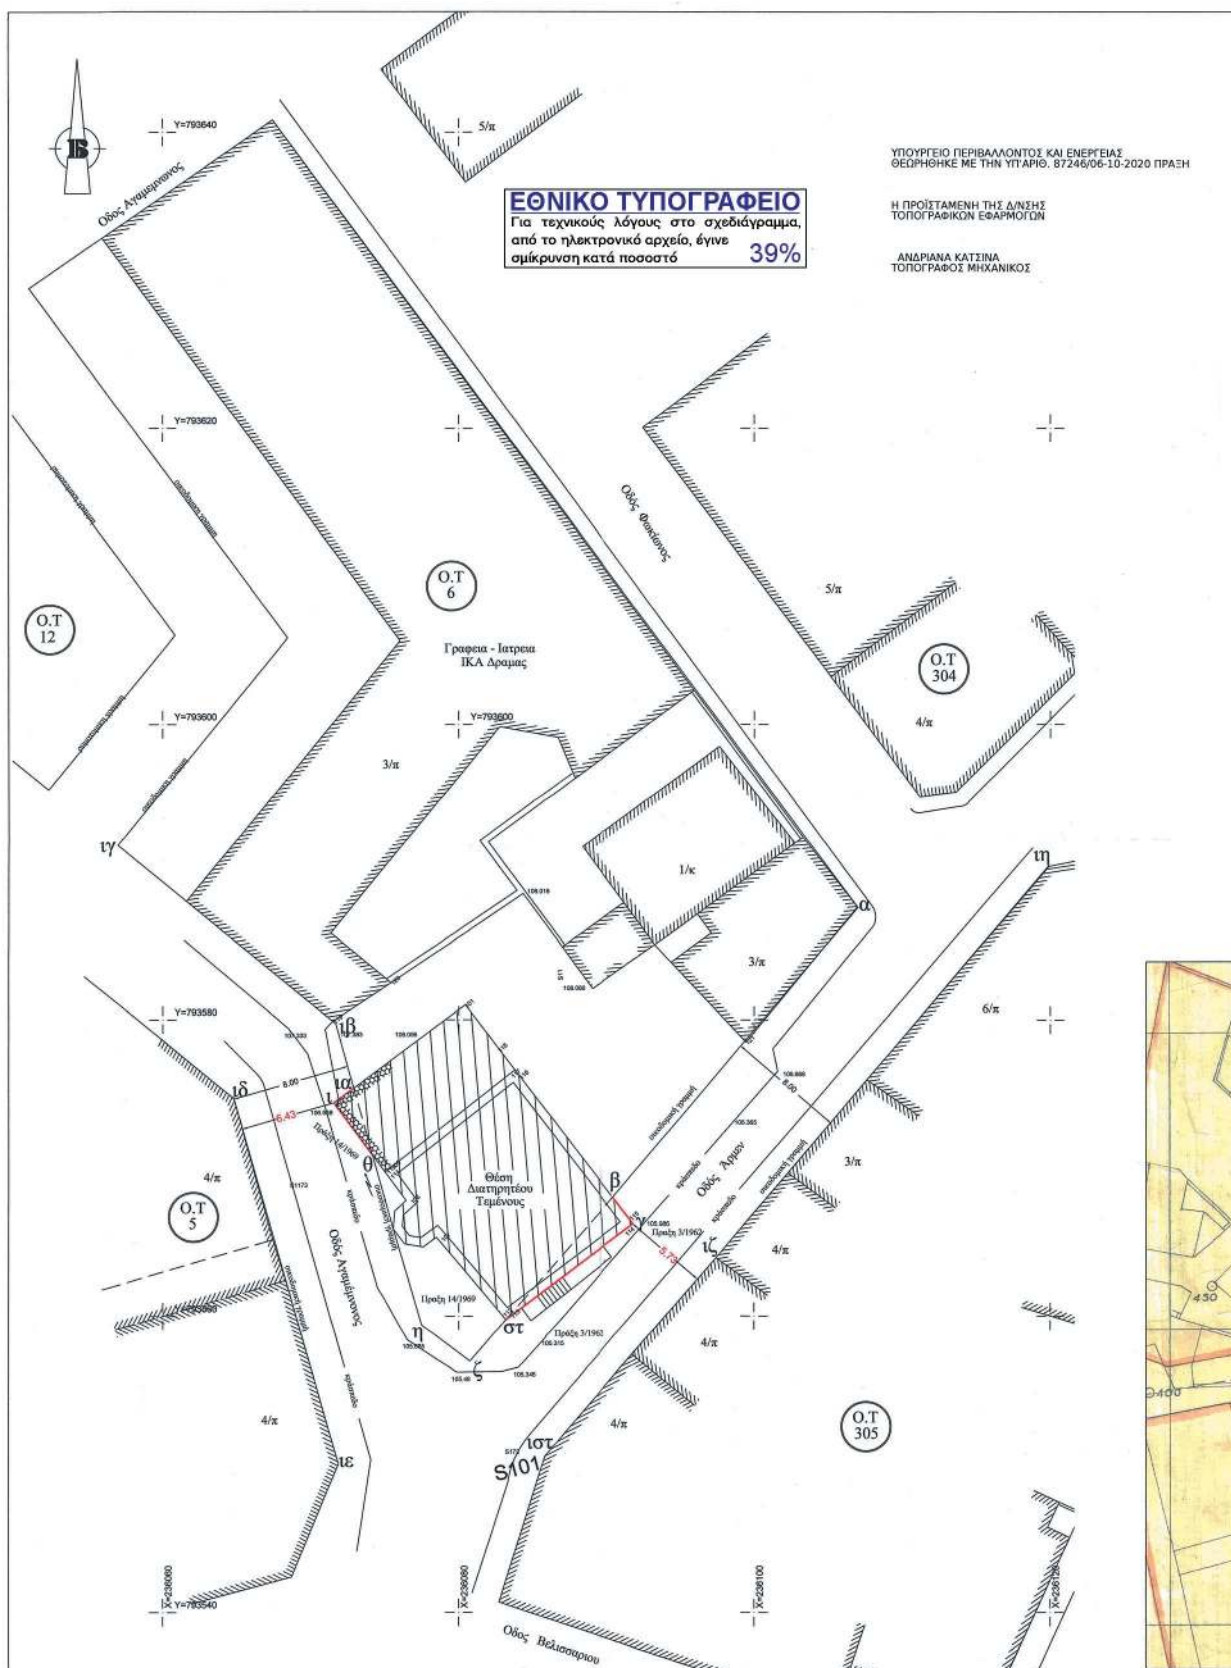

ΑΠΟΣΠΑΣΜΑ ΕΓΚΕΚΡΙΜΕΝΟΥ ΡΥΜΟΤΟΜΙΚΟΥ Κλίμακα 1: 1000

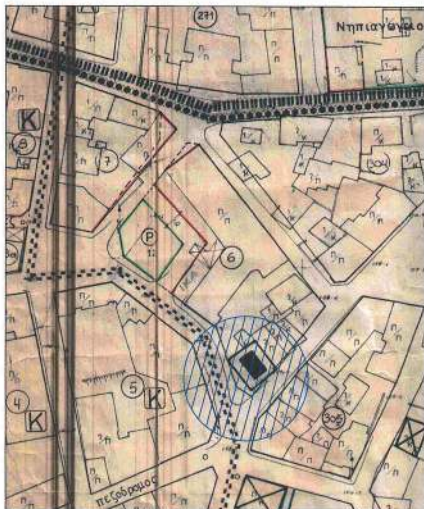

ΑΠΟΣΠΑΣΜΑ ΡΥΜΟΤΟΜΙΚΟΥ έτους 1933 Κλίμακα 1: 500



Συντεταγμένες κορυφών οικοδομικών πολυγώνων, στο Σύστημα Αναφοράς Εγκάρσια Μερκατορική Προβολή TM3

A/A	X/Y
α	X = 236106.99 Y = 793587.59
β	X = 236090.43 Y = 793568.02
στ	X = 236083.19 Y = 793559.78
ζ	X = 236080.74 Y = 793556.94
η	X = 236077.50 Y = 793559.40
θ	X = 236074.16 Y = 793570.90
ια	X = 236072.89 Y = 793575.40
ιβ	X = 236071.67 Y = 793579.75
ιγ	X = 236066.96 Y = 793591.78
ιδ	X = 236064.80 Y = 793574.70
ιε	X = 236071.86 Y = 793550.02
ιστ	X = 236085.83 Y = 793550.58
ιζ	X = 236097.41 Y = 793563.95
ιη	X = 236119.85 Y = 793590.41

Συντεταγμένες νέων κορυφών, του οικοδομικού πολυγώνου 6, στο Σύστημα Αναφοράς Εγκάρσια Μερκατορική Προβολή TM3

A/A	X/Y
γ	X = 236091.80 Y = 793566.23
ι	X = 236071.55 Y = 793574.41

ΤΟΜΕΑΣ ΙΒ ΟΙΚΟΔΟΜΙΚΟ ΠΟΛΥΓΩΝΟ 6
ΠΡΟΤΕΙΝΟΜΕΝΟΙ ΟΡΟΙ ΔΟΜΗΣΗΣ
για τα τμήματα του ΟΤΕ με στοιχεία β-γ-στ-θ και η-κ-λ οι ίδιοι που ισχύουν για το υπόλοιπο τμήμα του ΟΤΕ
ΡΥΜΟΤΟΜΙΑ : Με το από 15-4-1930(ΦΕΚ117/Α/16-04-1930) Π.Δ. με την οποία εγκρίθηκε, και την υπ' αριθμ. 2032/31-5-1995 Απόφαση Νομάρχη Δράμας (ΦΕΚ416/Δ/19-06-1995) αναθεώρησης του Ρ.Σ.
ΟΡΟΙ ΔΟΜΗΣΗΣ : (ΦΕΚ416/Δ/19-06-1995) αναθεώρησης του Ρ.Σ.

ΕΛΛΗΣΤΑ ΟΡΙΑ :
Πρόσκατο 15,00 μ. Εμβαδόν 250,00 τμ. (Προ 9-6-1973)
Πρόσκατο 8,00 μ. Εμβαδόν 150,00 τμ. (Προ 9-6-1973)
Πρόσκατο 5,00 μ. Εμβαδόν 60,00 τμ. (Προ 3-6-1964)
ΕΠΙΤΡΕΠΟΜΕΝΗ ΚΑΛΥΨΗ : 60 %
ΣΥΝΤΕΛΕΣΤΗΣ ΔΟΜΗΣΗΣ : 2,1
ΕΠΙΤΡΕΠΟΜΕΝΟ ΎΨΟΣ : 24,00 μ. (τομείας Ιβ)
ΧΡΗΣΗ ΓΗΣ : ΓΕΝΙΚΗ ΚΑΤΟΙΚΙΑ

ΥΠΟΜΝΗΜΑ

Οι μετρήσεις του πολυγωνομετρικού δικτύου, εδραζόμενου από τα οκτώ άκρια του δικτύου, στο σύστημα αναφοράς Εγκάρσια Μερκατορική Προβολή TM3, έγιναν (από τα γεωδαιτικά σημεία, Τ19, με Χ=236108,319 Ψ=793502,436 Z=108,443 και Τ26, με Χ=236253,908 Ψ=793546,271 Z=112,439), με γεωδαιτικό σταθμό Topcon GTS 226, ακρίβειας 10cc (υψόμετρο και κατακόρυφον γωνιόμετρο 3mm +/- 3mm ακρίβειας μετρήσης, μόνον)

σημεία αποκοπής

οικοδομική γραμμή

ρυμοτομική γραμμή

προτεινόμενη οικοδομική γραμμή

καταργούμενη οικοδομική γραμμή

συμπαγής περιφράξη

συμπαγής περιφράξη

κτίσμα

Μετατροπή Συντεταγμένων κορυφών οικοδομικών πολυγώνων, από το Σύστημα Αναφοράς Εγκάρσια Μερκατορική Προβολή TM3, στο σύστημα αναφοράς ΕΓΣΑ87

A/A	X	Ψ
α	512307.191	4555295.752
β	512290.482	4555276.353
γ	512291.936	4555274.449
στ	512283.307	4555268.029
ζ	512280.849	4555265.198
η	512277.618	4555267.668
θ	512274.316	4555279.175
ι	512271.719	4555282.692
ια	512273.061	4555283.677
ιβ	512271.856	4555288.031
ιγ	512257.191	4555300.104
ιδ	512264.972	4555283.004
ιε	512271.949	4555258.309
ιστ	512285.916	4555258.823
ιζ	512320.116	4555298.499

ΠΡΟΤΑΣΗ ΤΡΟΠΟΠΟΙΗΣΗΣ ΤΟΥ ΡΥΜΟΤΟΜΙΚΟΥ ΣΧΕΔΙΟΥ ΣΤΟ Ο.Τ.6 ΤΟΥ ΔΗΜΟΥ ΔΡΑΜΑΣ

μετά από αίτηση της
ΡΕΗΚΑΠ Α.Ε.

θέμα σχεδίου

ΤΟΠΟΓΡΑΦΙΚΟ ΔΙΑΓΡΑΜΜΑ

αριθμός σχεδίου

1

κλίμακα **1:200**

συντάχθηκε

Δράμα ΙΑΝΟΥΑΡΙΟΣ 2016
ΕΛΕΝΗ ΔΕΛΗΜΠΑΛΤΑ
ΑΡΧΙΤΕΚΤΩΝ ΜΗΧΑΝΙΚΟΣ ΜΕ Α' Β

ελέγχθηκε

Δράμα ΙΑΝΟΥΑΡΙΟΣ 2016
ΓΕΩΡΓΙΟΣ ΠΑΝΤΑΖΙΔΗΣ
ΑΡΧΙΤΕΚΤΩΝ ΜΗΧΑΝΙΚΟΣ ΜΕ Α' Β

θεωρήθηκε

Δράμα ΙΑΝΟΥΑΡΙΟΣ 2016
ΙΩΑΝΝΑ ΠΑΠΑΔΟΠΟΥΛΟΥ
ΠΟΛΙΤΙΚΟΣ ΜΗΧΑΝΙΚΟΣ ΜΕ Α' Β

Θεωρήθηκε
Δράμα 8-10-2018
ΕΛΕΝΗ ΔΕΛΗΜΠΑΛΤΑ
ΑΡΧΙΤΕΚΤΩΝ ΜΗΧΑΝΙΚΟΣ

ΣΥΝΟΔΕΥΕΙ ΤΗΝ ΥΠ' ΑΡΙΘΜ. ...31 / 25...-01- 2016
ΑΠΟΦΑΣΗ ΔΗΜΟΤΙΚΟΥ ΣΥΜΒΟΥΛΙΟΥ ΔΡΑΜΑΣ.
Ο ΔΗΜΑΡΧΟΣ ΔΡΑΜΑΣ

ΧΡΙΣΤΟΔΟΥΛΟΣ ΜΑΜΣΙΑΚΟΣ

ΑΠΟΦΑΣΕΙΣ

Αριθμ. 142750

(2)

Κήρυξη ως αναδασωτέας έκτασης εμβαδού μηδέν κόμμα τριακοσίων εξήντα οκτώ (0,368) στρεμμάτων, στη θέση «Τύμπανος», Κοινότητας Κάτω Γαρούνα, Δ.Ε. Αχιλλείων Δήμου Κεντρικής Κέρκυρας και Διαποντίων Νήσων, Περιφερειακής Ενότητας Κέρκυρας.

Ο ΣΥΝΤΟΝΙΣΤΗΣ ΑΠΟΚΕΝΤΡΩΜΕΝΗΣ
ΔΙΟΙΚΗΣΗΣ ΠΕΛΟΠΟΝΝΗΣΟΥ -
ΔΥΤΙΚΗΣ ΕΛΛΑΔΑΣ ΚΑΙ ΙΟΝΙΟΥ

Έχοντας υπόψη:

Τις διατάξεις:

1. Της παρ. 1 του άρθρου 24 και της παρ. 3 του άρθρου 117 του Συντάγματος.

2. Του ν. 3200/1955 (Α' 97) περί διοικητικής αποκέντρωσης, όπως τροποποιήθηκε και συμπληρώθηκε μεταγενέστερα με το ν.δ. 532/1970 (Α' 103) και με το άρθρο 280 του ν. 3852/2010 (Α' 87).

3. Του π.δ. 139/2010 «περί Οργανισμού της Αποκεντρωμένης Διοίκησης Πελοποννήσου - Δυτικής Ελλάδας και Ιονίου» (Α' 232).

4. Του ν. 998/1979 «περί προστασίας των δασών κ.τ.λ.» (Α' 289) και ειδικότερα α) της παρ. 1 του άρθρου 41 β) της παρ. 1 του άρθρου 38, όπως τροποποιήθηκαν μέχρι σήμερα.

5. Του ν. 3208/2003 (Α' 303), του ν. 3818/2010 (Α' 17) και του ν. 4280/2014 (Α' 159).

6. Τις διαταγές του Υπουργείου Γεωργίας: α) υπ' αρ. 160417/1180/8-7-1980, β) υπ' αρ. 182447/3049/24-9-1980.

7. Των άρθρων 28 και 28 Α του ν. 4325/2015 «Εκδημοκρατισμός της Διοίκησης - Καταπολέμηση Γραφειοκρατίας και Ηλεκτρονική Διακυβέρνηση. Αποκατάσταση αδικιών και άλλες διατάξεις» (Α' 47).

8. Της υπ' αρ. 15870/15-5-2017 απόφασης του Υπουργού Εσωτερικών περί διορισμού του Νικολάου Παπαθε-

οδώρου του Αγγελάκη ως Συντονιστή της Αποκεντρωμένης Διοίκησης Πελοποννήσου, Δυτικής Ελλάδας και Ιονίου (Υ.Ο.Δ.Δ. 250).

9. Την υπ' αρ. 15644/1520/1-3-2011 απόφαση Γ.Γ. Αποκεντρωμένης Διοίκησης Πελοποννήσου, Δυτικής Ελλάδας και Ιονίου με θέμα «Παράταση προθεσμίας κήρυξης εκτάσεων ως αναδασωτέων».

10. Την υπό στοιχεία οικ. 143489/25-8-2020 πρόταση της Διεύθυνσης Δασών Κέρκυρας σχετικά με την κήρυξη ως αναδασωτέας της αναφερόμενης στο θέμα έκτασης.

11. Το γεγονός ότι δεν προκαλείται δαπάνη στον κρατικό προϋπολογισμό, αποφασίζουμε:

Κηρύσσουμε ως αναδασωτέα την παραπάνω δασικού χαρακτήρα έκταση, συνολικού εμβαδού μηδέν κόμμα τριακοσίων εξήντα οκτώ (0,368) στρεμμάτων, στη θέση «Τύμπανος», Κοινότητας Κάτω Γαρούνα, Δημοτικής Ενότητας Αχιλλείων, Δήμου Κεντρικής Κέρκυρας και Διαποντίων Νήσων, Περιφερειακής Ενότητας Κέρκυρας, όπως απεικονίζεται με στοιχεία (1,2,3,...,15,16,1) στο προσαρτημένο στην παρούσα απόφαση Τοπογραφικό Διάγραμμα και έχει όρια:

ΒΟΡΕΙΑ: Δασικού χαρακτήρα έκταση.

ΝΟΤΙΑ: Δασικού χαρακτήρα έκταση.

ΑΝΑΤΟΛΙΚΑ: Δασικού χαρακτήρα έκταση.

ΔΥΤΙΚΑ: Αγροτική οδός.


Σκοποί της κήρυξης της ανωτέρω έκτασης ως αναδασωτέας είναι η διατήρηση του δασικού χαρακτήρα αυτής, ο αποκλεισμός διάθεσής της για άλλη χρήση και η αποκατάσταση της καταστραφείσας από παράνομη αποψίλωση δασικής βλάστησης, αποτελούμενης από πουνάρι, κουμαριά, σπάρτο, αγρίλι, ασπάλαθο η οποία διαπιστώθηκε στις 17-6-2020.

Κατά της απόφασης αυτής μπορεί να ασκηθεί αίτηση ακύρωσης από κάθε φυσικό ή νομικό πρόσωπο, που έχει έννομο συμφέρον εντός εξήντα ημερών από την επόμενη της δημοσίευσής της ή από της κοινοποιήσεώς της, ενώπιον του Τριμελούς Εφετείου Ιωαννίνων.

ΤΟΠΟΓΡΑΦΙΚΟ ΔΙΑΓΡΑΜΜΑ

Αναδασωτέας έκτασης, συνολικού εμβαδού 0,369 στρεμ., στη θέση "Τύμπανος", Κοιν. Κάτω Γαρούνα Δ.Ε. Αχιλλείων, Δήμου Κεντρικής Κέρκυρας & Διαποντίων Νήσων, Π.Ε. Κέρκυρας.

Κλίμακα 1: 500

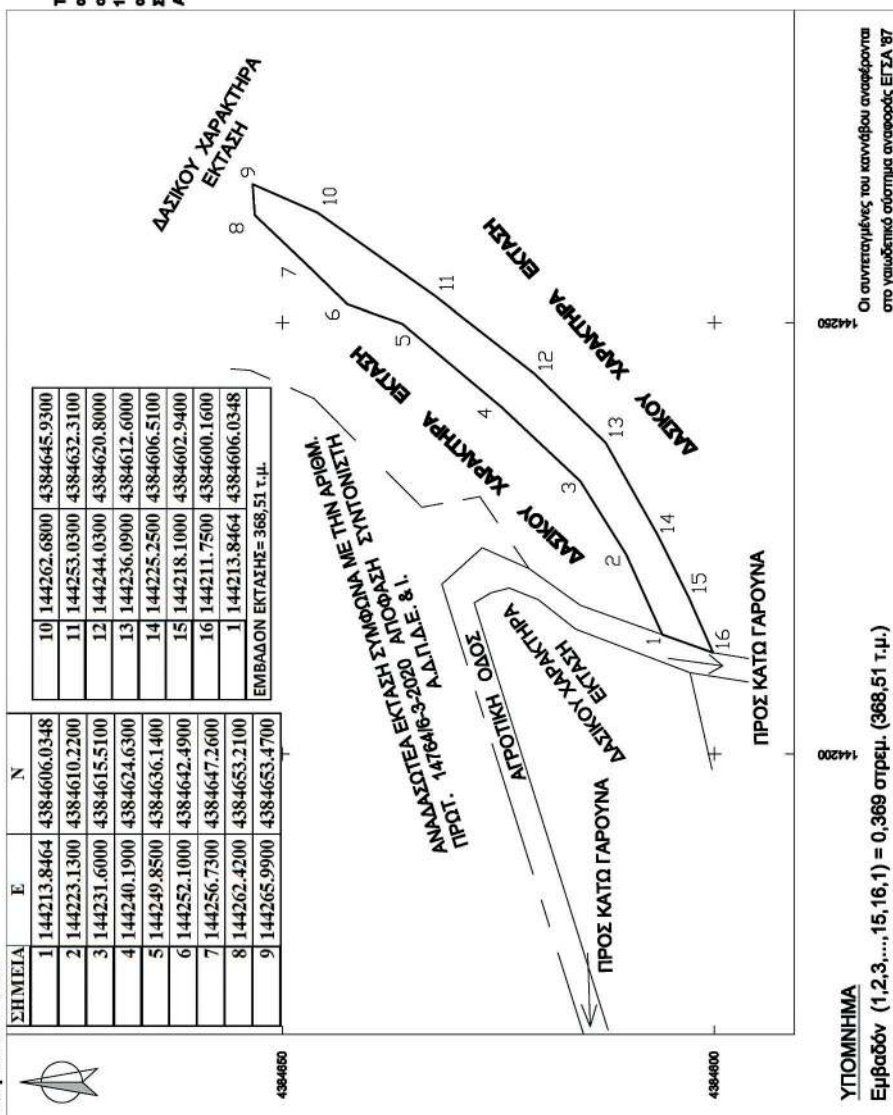

ΧΑΡΤΗΣ ΠΡΟΣΑΝΑΤΟΛΙΣΜΟΥ
ΚΛΙΜΑΚΑ 1:20.000



Το παρόν
σχήμα
στη με αριθμ. πρωτ.
142750/22-9-2020
απόφαση του
ΣΥΝΤΟΝΙΣΤΗ
Α.Δ.Π.Δ.Ε.Ι.

Θέση έκτασης που
κρίνεται ως
ανάσπαυτα

ΕΘΝΙΚΟ ΤΥΠΟΓΡΑΦΕΙΟ
Για τεχνικούς λόγους στο σχεδιάγραμμα,
από το ηλεκτρονικό αρχείο, έγινε
σμίκρυνση κατά ποσοστό 57%

ΠΑΤΡΑ 22-9-2020
Ο ΣΥΝΤΟΝΙΣΤΗΣ ΑΠΟΚΕΝΤΡΩΜΕΝΗΣ
ΔΙΟΙΚΗΣΗΣ ΠΕΛ/ΣΟΥ-ΔΥΤΙΚΗΣ ΕΛΛΑΔΑΣ
& ΙΟΝΙΟΥ

ΝΙΚΟΛΑΟΣ ΠΑΠΑΘΕΟΔΩΡΟΥ

Ψηφιακά
υπογεγραμμένο
από ΖΑΪΡΑ
ΚΡΙΤΙΚΟΥ
Ημερομηνία:
2020.10.14
13:45:41 EEST

Η απόφαση αυτή να δημοσιευθεί στην Εφημερίδα της Κυβερνήσεως.

Πάτρα, 22 Σεπτεμβρίου 2020

Ο Συντονιστής Αποκεντρωμένης Διοίκησης

ΝΙΚΟΛΑΟΣ ΠΑΠΑΘΕΟΔΩΡΟΥ



ΕΘΝΙΚΟ ΤΥΠΟΓΡΑΦΕΙΟ

Το Εθνικό Τυπογραφείο αποτελεί δημόσια υπηρεσία υπαγόμενη στην Προεδρία της Κυβέρνησης και έχει την ευθύνη τόσο για τη σύνταξη, διαχείριση, εκτύπωση και κυκλοφορία των Φύλλων της Εφημερίδας της Κυβερνήσεως (ΦΕΚ), όσο και για την κάλυψη των εκτυπωτικών - εκδοτικών αναγκών του δημοσίου και του ευρύτερου δημόσιου τομέα (ν. 3469/2006/Α' 131 και π.δ. 29/2018/Α' 58).

1. ΦΥΛΛΟ ΤΗΣ ΕΦΗΜΕΡΙΔΑΣ ΤΗΣ ΚΥΒΕΡΝΗΣΕΩΣ (ΦΕΚ)

- Τα **ΦΕΚ σε ηλεκτρονική μορφή** διατίθενται δωρεάν στο **www.et.gr**, την επίσημη ιστοσελίδα του Εθνικού Τυπογραφείου. Όσα ΦΕΚ δεν έχουν ψηφιοποιηθεί και καταχωριστεί στην ανωτέρω ιστοσελίδα, ψηφιοποιούνται και αποστέλλονται επίσης δωρεάν με την υποβολή αίτησης, για την οποία αρκεί η συμπλήρωση των αναγκαίων στοιχείων σε ειδική φόρμα στον ιστότοπο **www.et.gr**.
- Τα **ΦΕΚ σε έντυπη μορφή** διατίθενται σε μεμονωμένα φύλλα είτε απευθείας από το Τμήμα Πωλήσεων και Συνδρομητών, είτε ταχυδρομικά με την αποστολή αιτήματος παραγγελίας μέσω των ΚΕΠ, είτε με ετήσια συνδρομή μέσω του Τμήματος Πωλήσεων και Συνδρομητών. Το κόστος ενός ασπρόμαυρου ΦΕΚ από 1 έως 16 σελίδες είναι 1,00 €, αλλά για κάθε επιπλέον οκτασέλιδο (ή μέρος αυτού) προσαυξάνεται κατά 0,20 €. Το κόστος ενός έγχρωμου ΦΕΚ από 1 έως 16 σελίδες είναι 1,50 €, αλλά για κάθε επιπλέον οκτασέλιδο (ή μέρος αυτού) προσαυξάνεται κατά 0,30 €. Το τεύχος Α.Σ.Ε.Π. διατίθεται δωρεάν.

• Τρόποι αποστολής κειμένων προς δημοσίευση:

- Α. Τα κείμενα προς δημοσίευση στο ΦΕΚ, από τις υπηρεσίες και τους φορείς του δημοσίου, αποστέλλονται ηλεκτρονικά στη διεύθυνση **webmaster.et@et.gr** με χρήση προηγμένης ψηφιακής υπογραφής και χρονοσήμανσης.
- Β. Κατ' εξαίρεση, όσοι πολίτες δεν διαθέτουν προηγμένη ψηφιακή υπογραφή μπορούν είτε να αποστέλλουν ταχυδρομικά, είτε να καταθέτουν με εκπρόσωπό τους κείμενα προς δημοσίευση εκτυπωμένα σε χαρτί στο Τμήμα Παραλαβής και Καταχώρισης Δημοσιευμάτων.

- Πληροφορίες, σχετικά με την αποστολή/κατάθεση εγγράφων προς δημοσίευση, την ημερήσια κυκλοφορία των Φ.Ε.Κ., με την πώληση των τευχών και με τους ισχύοντες τιμοκαταλόγους για όλες τις υπηρεσίες μας, περιλαμβάνονται στον ιστότοπο (**www.et.gr**). Επίσης μέσω του ιστότοπου δίδονται πληροφορίες σχετικά με την πορεία δημοσίευσης των εγγράφων, με βάση τον Κωδικό Αριθμό Δημοσιεύματος (ΚΑΔ). Πρόκειται για τον αριθμό που εκδίδει το Εθνικό Τυπογραφείο για όλα τα κείμενα που πληρούν τις προϋποθέσεις δημοσίευσης.

2. ΕΚΤΥΠΩΤΙΚΕΣ - ΕΚΔΟΤΙΚΕΣ ΑΝΑΓΚΕΣ ΤΟΥ ΔΗΜΟΣΙΟΥ

Το Εθνικό Τυπογραφείο ανταποκρινόμενο σε αιτήματα υπηρεσιών και φορέων του δημοσίου αναλαμβάνει να σχεδιάσει και να εκτυπώσει έντυπα, φυλλάδια, βιβλία, αφίσες, μπλοκ, μηχανογραφικά έντυπα, φακέλους για κάθε χρήση, κ.ά.

Επίσης σχεδιάζει ψηφιακές εκδόσεις, λογότυπα και παράγει οπτικοακουστικό υλικό.

Ταχυδρομική Διεύθυνση: Καποδιστρίου 34, τ.κ. 10432, Αθήνα

ΤΗΛΕΦΩΝΙΚΟ ΚΕΝΤΡΟ: 210 5279000 - fax: 210 5279054

ΕΞΥΠΗΡΕΤΗΣΗ ΚΟΙΝΟΥ

Πωλήσεις - Συνδρομές: (Ισόγειο, τηλ. 210 5279178 - 180)

Πληροφορίες: (Ισόγειο, Γρ. 3 και τηλεφ. κέντρο 210 5279000)

Παραλαβή Δημ. Ύλης: (Ισόγειο, τηλ. 210 5279167, 210 5279139)

Ωράριο για το κοινό: Δευτέρα ως Παρασκευή: 8:00 - 13:30

Ιστότοπος: **www.et.gr**

Πληροφορίες σχετικά με την λειτουργία του ιστότοπου: **helpdesk.et@et.gr**

Αποστολή ψηφιακά υπογεγραμμένων εγγράφων προς δημοσίευση στο ΦΕΚ: **webmaster.et@et.gr**

Πληροφορίες για γενικό πρωτόκολλο και αλληλογραφία: **grammateia@et.gr**

Πείτε μας τη γνώμη σας,

για να βελτιώσουμε τις υπηρεσίες μας, συμπληρώνοντας την ειδική φόρμα στον ιστότοπό μας.

