



ΕΦΗΜΕΡΙΔΑ ΤΗΣ ΚΥΒΕΡΝΗΣΕΩΣ ΤΗΣ ΕΛΛΗΝΙΚΗΣ ΔΗΜΟΚΡΑΤΙΑΣ

29 Οκτωβρίου 2020

ΤΕΥΧΟΣ ΤΕΤΑΡΤΟ

Αρ. Φύλλου 697

ΑΠΟΦΑΣΕΙΣ

Αριθμ. 4384

Επανακαθορισμός οριογραμμών αιγιαλού και καθορισμός οριογραμμής παραλίας στη θέση «ΚΑΡΑΒΟΤΟΠΟΣ», εκτός ορίων οικισμού Κόκκινου Χωριού, της Δημοτικής Ενότητας Βάμου, Δήμου Αποκορώνου, Περιφερειακής Ενότητας Χανίων.

Η ΣΥΝΤΟΝΙΣΤΡΙΑ
ΑΠΟΚΕΝΤΡΩΜΕΝΗΣ ΔΙΟΙΚΗΣΗΣ ΚΡΗΤΗΣ

Έχοντας υπόψη:

1. Τις διατάξεις:

α) του ν. 3852/2010 «Νέα Αρχιτεκτονική της Αυτοδιοίκησης και της Αποκεντρωμένης Διοίκησης - Πρόγραμμα Καλλικράτης» (Α' 87),

β) των άρθρων 28 και 28Α του ν. 4325/2015 (Α' 47), όπως το τελευταίο προστέθηκε με το άρθρο 24 του ν. 4368/2016 (Α' 21),

γ) των άρθρων 3, 5, 7Α και 9 του ν. 2971/2001 «Αιγιαλός και παραλία και άλλες διατάξεις» (Α' 285).

δ) του άρθρου 27 του ν. 4321/2015 «Ρυθμίσεις για την επανεκκίνηση της οικονομίας» (Α' 32), με τις οποίες εφαρμόζονται ρυθμίσεις καθορισμού οριογραμμής αιγιαλού στο πλαίσιο της διασφάλισης της δημόσιας περιουσίας,

ε) του άρθρου 11 του ν. 4281/2014 «Μέτρα στήριξης και ανάπτυξης της ελληνικής οικονομίας, οργανωτικά θέματα Υπουργείου Οικονομικών και άλλες διατάξεις» (Α' 160),

στ) του άρθρου 113 του ν. 3978/2011 «Δημόσιες Συμβάσεις Έργων, Υπηρεσιών και Προμηθειών στους τομείς της Άμυνας και της Ασφάλειας - Εναρμόνιση με την Οδηγία 2009/81/ΕΚ - Ρύθμιση Θεμάτων του Υπουργείου Εθνικής Άμυνας» (Α' 137), σύμφωνα με το οποίο καθορίζεται η αρμοδιότητα του ΓΕΕΘΑ στη διαδικασία καθορισμού των ορίων αιγιαλού και παραλίας και προσδιορίζεται ότι η έκθεση και το διάγραμμα επικυρώνονται με απόφαση του Γενικού Γραμματέα Αποκεντρωμένης Διοίκησης,

ζ) Την παρ. 21 του άρθρου 46 του ν. 3220/2004, σύμφωνα με την οποία αρμοδιότητες του Υπουργού Οικονομίας και Οικονομικών, οι οποίες ανήκαν ή είχαν μεταβιβαστεί στους Νομάρχες, μέχρι την έναρξη λειτουργίας των Νομαρχιακών Αυτοδιοικήσεων και αφορούν θέματα των Υπηρεσιών του Υπουργείου Οικονομίας και Οικονομικών, που εξαιρέθηκαν από την κατάργηση με την παρ. 2 του άρθρου 39 του ν. 2218/1994 περιήλθαν στο Γενικό Γραμματέα της Περιφέρειας (Α' 15) και στη συνέχεια με το άρθρο 280 του ν. 3852/2010 στους Συντονιστές Αποκεντρωμένης Διοίκησης,

η) του ν. 3200/1955 «Περί διοικητικής αποκεντρώσεως» (Α' 97), όπως αυτές τροποποιήθηκαν και συμπληρώθηκαν με τα ν.δ. 532/1970, β.δ. 704/1970, β.δ. 705/1970, β.δ. 192/1972, π.δ. 71/1984, π.δ. 347/1986, ν. 2026/1992 και π.δ. 97/1993,

θ) του π.δ. 142/2017 «Οργανισμός του Υπουργείου Οικονομικών» (Α' 181),

ι) του π.δ. 136/2010 «Οργανισμός της Αποκεντρωμένης Διοίκησης Κρήτης» (Α' 229).

2. Την υπό στοιχεία 1089532πε/8205πε/Β0010/20.04.2005 κοινή απόφαση των Υπουργών Οικονομίας και Οικονομικών και Περιβάλλοντος, Χωροταξίας και Δημοσίων Έργων (Β' 595), με την οποία καθορίζονται τα στοιχεία που πρέπει να λαμβάνονται υπόψη κατά τον καθορισμό των οριογραμμών αιγιαλού και παραλίας.

3. Την υπό στοιχεία 1063649/790/Α0006/03.08.2004 απόφαση του Υπουργού Οικονομίας και Οικονομικών περί καταγραφής και διοικητικής κωδικοποίησης των αρμοδιοτήτων σε θέματα υπηρεσιών του Υπουργείου Οικονομίας και Οικονομικών, που περιήλθαν στους Γενικούς Γραμματείς Περιφερειών, κατά τις διατάξεις της παρ. 21 του άρθρου 46 του ν. 3220/2004 και στη συνέχεια με το άρθρο 280 του ν. 3852/2010 στους Συντονιστές Αποκεντρωμένης Διοίκησης.

4. Την υπό στοιχεία 4542/13.09.2011/ΠΟΛ.1191/13.09.2011 εγκύκλιο της Διεύθυνσης Δημόσιας Περιουσίας του Υπουργείου Οικονομικών σχετικά με την πα-

ροχή οδηγιών για την εφαρμογή των προβλεπόμενων ρυθμίσεων από το άρθρο 113 του ν. 3978/2011 (Α' 137).

5. Την υπ' αρ. 14026/15.05.2017 απόφαση του Υπουργού Εσωτερικών, περί διορισμού της Μαρίας Κοζυράκη του Εμμανουήλ ως Συντονίστριας της Αποκεντρωμένης Διοίκησης Κρήτης (Υ.Ο.Δ.Δ. 250).

6. Την υπ' αρ. 1399/19.03.2018 (ΑΔΑ: ΨΔΜΜΟΡ1Θ-Ω9Υ) απόφαση της Συντονίστριας της Αποκεντρωμένης Διοίκησης Κρήτης σχετικά με την ανασυγκρότηση της Επιτροπής Καθορισμού Ορίων Αιγιαλού, παραλίας και παλαιού αιγιαλού για την Περιφερειακή Ενότητα Χανίων.

7. Την υπό στοιχεία οικ.5273/27.08.2018 απόφαση της Συντονίστριας της Αποκεντρωμένης Διοίκησης Κρήτης για την οριστικοποίηση της προκαταρκτικής οριογραμμής αιγιαλού (Π.Ο.Α) χωρικής αρμοδιότητας Περιφερειακής Ενότητας Χανίων (Δ' 359).

8. Την υπ' αρ. 23065/07.10.2008 απόφαση του Γενικού Γραμματέα Περιφέρειας Κρήτης, νυν Συντονιστή, περί καθορισμού των οριογραμμών αιγιαλού - παραλίας στην τοποθεσία «Καραβότοπος», Δ.Δ. Κόκκινου Χωριού, Δήμου Βάμου, Νομού Χανίων (Δ' 537).

9. Την από 23.08.2018 αίτηση του Γιώργου Μαρκογιαννάκη του Παναγιώτη, η οποία κατατέθηκε στην Κτηματική Υπηρεσία Χανίων όπου και έλαβε αριθμό πρωτ.73757/23.08.2018, με την οποία ζητήθηκε η οριοθέτηση του αιγιαλού και της παραλίας, στη θέση "Καραβότοπος", εκτός ορίων οικισμού Κόκκινου Χωριού, της Δημοτικής Ενότητας Βάμου, του Δήμου Αποκορώνου, Περιφερειακής Ενότητας Χανίων.

10. Το από Ιουλίου 2019 υπόβαθρο ορθοφωτοχάρτη φωτοληψίας 2008-2009 (μία πινακίδα) που συντάχθηκε από τον Πισσαδάκη Εμμανουήλ, Πολιτικό Μηχανικό, υπάλληλο της Κτηματικής Υπηρεσίας Χανίων, σε κλίμακα 1:500, το οποίο θεωρήθηκε από την Καζαζάκη Όλγα, ΠΕ Εφοριακών, Αναπληρώτρια Προϊσταμένη της ίδιας Υπηρεσίας, στις 24/07/2019.

11. Την από 24.07.2019 έκθεση της, κατά το άρθρο 3 του ν. 2971/2001, αρμόδιας Επιτροπής για τον επανακαθορισμό των οριογραμμών αιγιαλού για τον καθορισμό της οριογραμμής παραλίας στη θέση "Καραβότοπος", εκτός ορίων οικισμού Κόκκινου Χωριού, της Δημοτικής Ενότητας Βάμου, του Δήμου Αποκορώνου, Περιφερειακής Ενότητας Χανίων.

12. Το υπό στοιχεία 80418/ΕΞΕ/2020/22.09.2020 έγγραφο της Κτηματικής Υπηρεσίας Χανίων, με το οποίο διαβιβάστηκαν στην υπηρεσία η ως άνω έκθεση, το συνοδευτικό τοπογραφικό και σχετικά δικαιολογητικά, αποφασίζουμε:

Επικυρώνουμε την από 24.07.2019 έκθεση της, κατά το άρθρο 3 του ν. 2971/19.12.2001, αρμόδιας επιτροπής καθορισμού των ορίων αιγιαλού-παραλίας και παλαιού αιγιαλού, για τον επανακαθορισμό των οριογραμμών αιγιαλού και τον καθορισμό των οριογραμμών παραλίας, στη θέση "Καραβότοπος", εκτός ορίων οικισμού Κόκκινου Χωριού, της Δημοτικής Ενότητας Βάμου, του Δήμου Αποκορώνου, Περιφερειακής Ενότητας Χανίων, καθώς και το από Ιουλίου 2019 υπόβαθρο ορθοφωτοχάρτη φωτοληψίας 2008-2009 (μία πινακίδα) που συντάχθηκε από τον Πισσαδάκη Εμμανουήλ, Πολιτικό Μηχανικό, υ-

πάλληλο της Κτηματικής Υπηρεσίας Χανίων, σε κλίμακα 1:500 και θεωρήθηκε στις 24.07.2019 από την Καζαζάκη Όλγα, ΠΕ Εφοριακών, Αναπλ. Προϊσταμένη της ίδιας Υπηρεσίας, με την οποία:

Α) Καταργεί την οριογραμμή αιγιαλού που έχει οριστικοποιηθεί δυνάμει του σκεπτικού της παρούσης Νο.8 σχετικής διαπιστωτικής απόφασης της Συντονίστριας της Αποκεντρωμένης Διοίκησης Κρήτης στα σημεία της με συντεταγμένες ΕΓΣΑ'87 από Χ: 520594,5235 Υ: 3924330,6355 έως Χ: 520373,3804 Υ: 3924086,3750.

Β) καταργεί το σημείο Π1 (με συντεταγμένες ΕΓΣΑ'87 από Χ: 520607,66 Υ: 3924328,67) της οριογραμμής παραλίας που έχει καθορισθεί με την υπ' αρ. 23065/7.10.2008 απόφαση του Γενικού Γραμματέα Περιφέρειας Κρήτης (Δ' 537).

Γ) Επαναχαράσσει - επανακαθορίζει την οριογραμμή αιγιαλού με κόκκινη συνεχή πολυγωνική γραμμή και με κορυφές Α1, Α2, Α3,, Α17, Α18.

Δ) καθορίζει την οριογραμμή παραλίας με κίτρινη συνεχή πολυγωνική γραμμή και με κορυφές Π1, Π2, Π3,, Π17, Π18.

Περίπτωση παλαιού αιγιαλού δεν υφίσταται.

Οι οριογραμμές αιγιαλού και παραλίας έχουν συνδεθεί βόρεια, με τις καθορισμένες με την υπ' αρ. 23065/7.10.2008 απόφαση του Γενικού Γραμματέα Περιφέρειας Κρήτης (Δ' 537).

Ειδικότερα, το σημείο Α1 της παρούσας οριογραμμής του αιγιαλού ταυτίζεται με το σημείο Α1 της οριογραμμής του αιγιαλού που καθορίστηκε το 2008. Για την οριογραμμή της παραλίας ισχύει ότι το σημείο Π1 της οριογραμμής της παραλίας που καθορίστηκε το 2008 καταργείται και αντικαθίσταται με το σημείο Π1 της οριογραμμής παραλίας που καθορίζεται σήμερα.

Στο υπόβαθρο ορθοφωτοχάρτη υπάρχει πίνακας συντεταγμένων των κορυφών οριοθέτησης των γραμμών Αιγιαλού και Παραλίας (ΕΓΣΑ'87).

ΕΚΘΕΣΗ ΕΠΙΤΡΟΠΗΣ

του άρθρου 3 του ν. 2971/2001 (Α' 285)

Επανακαθορισμός Οριογραμμών αιγιαλού και παραλίας καθορισμός οριογραμμής παραλίας στη θέση "Καραβότοπος" εκτός ορίων οικισμού Κόκκινου Χωριού, της Δημοτικής Ενότητας Βάμου, του Δήμου Αποκορώνου, Περιφερειακής Ενότητας Χανίων

Σήμερα 24 Ιουλίου 2019, οι κάτωθι:

1. Καζαζάκη Όλγα, ΠΕ Εφοριακός, Αναπληρώτρια Προϊσταμένη της Κτηματικής Υπηρεσίας Χανίων, ως πρόεδρος της Επιτροπής και οι:

2. Πισσαδάκης Εμμανουήλ ΠΕ Πολιτικός Μηχανικός, υπάλληλος της Κτηματικής Υπηρεσίας Χανίων, ως τακτικό μέλος της επιτροπής,

3. Βαλυράκης Εμμανουήλ, Υπολιμενάρχης Χανίων, ως αναπληρωματικό μέλος της επιτροπής, λόγω κωλύματος του τακτικού,

4. Μπουντουράκης Γεώργιος, Τοπογράφος Μηχανικός, Αναπληρωτής Προϊστάμενος του Τμήματος της Διεύθυνσης Τεχνικών Έργων της Περιφερειακής Ενότητας Χανίων, ως τακτικό μέλος,

5. Ροβίθης Εμμανουήλ, Αρχιτέκνων Μηχανικός, προϊστάμενος τμήματος της Δ/σης Περιβάλλοντος και Χωρικού Σχεδιασμού της Αποκεντρωμένης Διοίκησης Κρήτης σε νόμιμη αναπλήρωση του Προϊσταμένου της Δ/σης Περιβάλλοντος και Χωρικού Σχεδιασμού της Αποκεντρωμένης Διοίκησης Κρήτης, ως αναπληρωματικό μέλος, λόγω κωλύματος του τακτικού,

αποτελούντες την επιτροπή καθορισμού οριογραμμών αιγιαλού, παραλίας και παλαιού αιγιαλού, όπως προβλέπεται από το άρθρο 3 του ν. 2971/2001 (Α' 285), που συγκροτήθηκε με την υπ' αρ. 1399/19-03-2018 απόφαση της Συντονίστριας της Αποκεντρωμένης Διοίκησης Κρήτης, (ΑΔΑ: ΨΔΜΜΟΡ1Θ-Ω9Υ), η οποία συγκλήθηκε κατόπιν των υπ' αρ. 66798/18-07-2019 και 67644/19-07-2019 προσκλήσεων της Προέδρου της Επιτροπής με γραμματέα την Τσινίδου Παρθένα, ΠΕ Εφοριακό, υπάλληλο της Κτηματικής Υπηρεσίας Χανίων, μεταβήκαμε επιτόπου στη θέση "Καραβότοπος" εκτός ορίων οικισμού Κόκκινου Χωριού, της Δημοτικής Ενότητας Βάμου, του Δήμου Αποκορώνου, Περιφερειακής Ενότητας Χανίων.

Και αφού λάβαμε υπόψη:

1. Την από 23-08-2018 αίτηση του Γιώργου Μαργουλιαννάκη του Παναγιώτη, με το συνημμένο σε αυτή διάγραμμα γραμμών διανομής της Διεύθυνσης Περιφέρειας της ΔΕΗ, αρ. φύλλου 162N-51A σε κλίμακα 1:5000, σε ηλεκτρονική μορφή, η οποία κατατέθηκε στην Κτηματική Υπηρεσία Χανίων, πήρε αριθμό πρωτοκόλλου 73757/23-08-2018 και με την οποία ζητά την οριοθέτηση του αιγιαλού και της παραλίας, στη θέση "Καραβότοπος" εκτός ορίων οικισμού Κόκκινου Χωριού, της Δημοτικής Ενότητας Βάμου, του Δήμου Αποκορώνου.

2. Την προκαταρκτική οριογραμμή αιγιαλού (Π.Ο.Α.) χωρικής αρμοδιότητας Περιφερειακής Ενότητας Χανίων, όπως αυτή έχει χαραχθεί από την Ε.Κ.Χ.Α. Α.Ε., και οριστικοποιήθηκε με την υπό στοιχεία οικ 5273/27-08-2018 απόφαση της Συντονίστριας της αποκεντρωμένης Διοίκησης Κρήτης (Δ' 359).

3. Τις σχετικές διατάξεις του ν. 2971/2001 «περί αιγιαλού και παραλίας και άλλες διατάξεις» (Α' 285).

4. Την υπό στοιχεία 1089532 πε/8205πε/Β0010/20-4-2005 (ΦΕΚ 595) κοινή υπουργική απόφαση των υπουργών Οικονομίας και Οικονομικών και Περιβάλλοντος, Χωροταξίας και Δημοσίων Έργων με την οποία καθορίζονται τα στοιχεία που πρέπει να λαμβάνει υπόψη της η Επιτροπή κατά τον καθορισμό των οριογραμμών αιγιαλού και παραλίας.

5. Το γεγονός ότι η γεωμορφολογία του εδάφους συνίσταται από κατακόρυφη βραχώδη κυρίως σύσταση και με κυμαινόμενη υψομετρική διαφορά από τη θάλασσα 10-20 μέτρα στην κατά μήκος χάραξη της οριογραμμής του αιγιαλού.

6. Την εκτίμηση των μετεωρολογικών στοιχείων της περιοχής και συγκεκριμένα το γεγονός ότι η περιοχή λόγω του προσανατολισμού της προσβάλλεται από ανέμους βόρειους, βορειοδυτικούς και δυτικούς.

7. Την εκ της επιτόπου μετάβασης, σχηματισθείσα αντίληψη για το πλάτος της βρεχόμενης ζώνης ξηράς

και το όριο φυτικής γης και των έντονων κλίσεων του εδάφους.

8. Το από Ιουλίου 2019 υπόβαθρο ορθοφωτοχάρτη φωτοληψίας 2008-2009 σε μία (1) πινακίδα και σε κλίμακα 1:500, για τον επανακαθορισμό οριογραμμής αιγιαλού και καθορισμό οριογραμμής παραλίας, όπως συντάχθηκε από τον Πισσαδάκη Εμμανουήλ Πολιτικό Μηχανικό, υπάλληλο της Κτηματικής Υπηρεσίας Χανίων και θεωρήθηκε από την Αναπληρώτρια Προϊσταμένη της ίδιας Υπηρεσίας Καζαζάκη Όλγα στις 24-07-2019.

9. Το γεγονός ότι οι συντεταγμένες είναι στο κρατικό σύστημα Ε.Γ.Σ.Α. '87.

10. Ότι δεν υπάρχουν μέχρι σήμερα καταγεγραμμένα Δημόσια Κτήματα αρμοδιότητας της υπηρεσίας μας στην περιοχή του καθορισμού.

11. Το γεγονός ότι στην περιοχή δεν υφίστανται τεχνικά έργα.

12. Το γεγονός ότι δεν υφίσταται κτηματολόγιο στην περιοχή.

13. Το γεγονός ότι η εν λόγω περιοχή δεν εμπίπτει στο πεδίο εφαρμογής του άρθρου 17 του ν. 2971/2001 σύμφωνα με το υπό στοιχεία Φ900/40/827227/19-7-2015 έγγραφο του ΓΕΝ, αποφασίζουμε:

Επί του από Ιουλίου 2019 υπόβαθρο ορθοφωτοχάρτη φωτοληψίας 2008-2009 σε 1 πινακίδα και σε κλίμακα 1:500, για τον επανακαθορισμό οριογραμμής αιγιαλού και καθορισμό οριογραμμής παραλίας, όπως συντάχθηκε από τον Πισσαδάκη Εμμανουήλ Πολιτικό Μηχανικό, υπάλληλο της Κτηματικής Υπηρεσίας Χανίων και θεωρήθηκε από την Αναπληρώτρια Προϊσταμένη της ίδιας Υπηρεσίας Καζαζάκη Όλγα στις 24-07-2019:

α) Καταργούμε την οριογραμμή του αιγιαλού που έχει οριστικοποιηθεί δυνάμει της υπό στοιχεία οικ 5273/27-08-2018 διαπιστωτικής απόφασης της συντονίστριας της Αποκεντρωμένης Διοίκησης Κρήτης (Δ' 359), στα σημεία της με συντεταγμένες ΕΓΣΑ'87 από Χ:520594,5235 Υ:3924330,6355 έως Χ:520373,3804 Υ:3924086,3750

β) Καταργούμε το σημείο Π1 (με συντεταγμένες ΕΓΣΑ'87 Χ:520607,66 Υ:3924328,67) της οριογραμμής της παραλίας που είχε καθορισθεί με την με υπ' αρ. 23065/07-10-2008 απόφαση του Γενικού Γραμματέα Περιφέρειας Κρήτης (Δ' 537).

γ) Επαναχαράσσουμε - επανακαθορίζουμε την οριογραμμή του αιγιαλού με κόκκινη συνεχή πολυγωνική γραμμή και με κορυφές: Α1, Α2, Α3,..., Α17, Α18.

και

δ) Καθορίζουμε την οριογραμμή παραλίας με κίτρινη συνεχή πολυγωνική γραμμή, με κορυφές Π1, Π2, Π3,..., Π17, Π18,

για την εξυπηρέτηση των σκοπών της παρ. 2 του άρθρου 1 του ν. 2971/2001.

Η επιτροπή αποφαινεται ότι δεν υφίσταται παλαιός αιγιαλός.

Οι οριογραμμές αιγιαλού και παραλίας έχουν συνδεθεί βόρεια, με τις καθορισμένες με την υπ' αρ. 23065/07-10-2008 απόφαση του Γενικού Γραμματέα Περιφέ-

ρειας Κρήτης (Δ' 537). Συγκεκριμένα, το σημείο Α1 της παρούσας οριογραμμής του αιγιαλού ταυτίζεται με το σημείο Α1 της οριογραμμής του αιγιαλού που καθορίστηκε με την υπ' αρ. 23065/07-10-2008 απόφαση του Γενικού Γραμματέα Περιφέρειας Κρήτης (Δ' 537). Για την οριογραμμή παραλίας ισχύει ότι το σημείο Π1 της οριογραμμής της παραλίας που καθορίστηκε με με την υπ' αρ. 23065/07-10-2008 απόφαση Γενικού Γραμματέα Περιφέρειας Κρήτης (Δ' 537) καταργείται και αντικαθίσταται με το σημείο Π1 της οριογραμμής παραλίας που καθορίζεται σήμερα.

Στο υπόβαθρο ορθοφωτοχάρτη υπάρχει πίνακας συντεταγμένων των κορυφών οριοθέτησης των γραμμών Αιγιαλού και Παραλίας (ΕΓΣΑ '87).

Χανιά, 24 Ιουλίου 2019

Η Επιτροπή

Η Πρόεδρος

ΟΛΓΑ ΚΑΖΑΖΑΚΗ

Τα μέλη

ΕΜΜΑΝΟΥΗΛ ΠΙΣΣΑΔΑΚΗΣ


ΕΜΜΑΝΟΥΗΛ ΒΑΛΥΡΑΚΗΣ

ΓΕΩΡΓΙΟΣ ΜΠΟΥΝΤΟΥΡΑΚΗΣ

ΕΜΜΑΝΟΥΗΛ ΡΟΒΙΘΗΣ





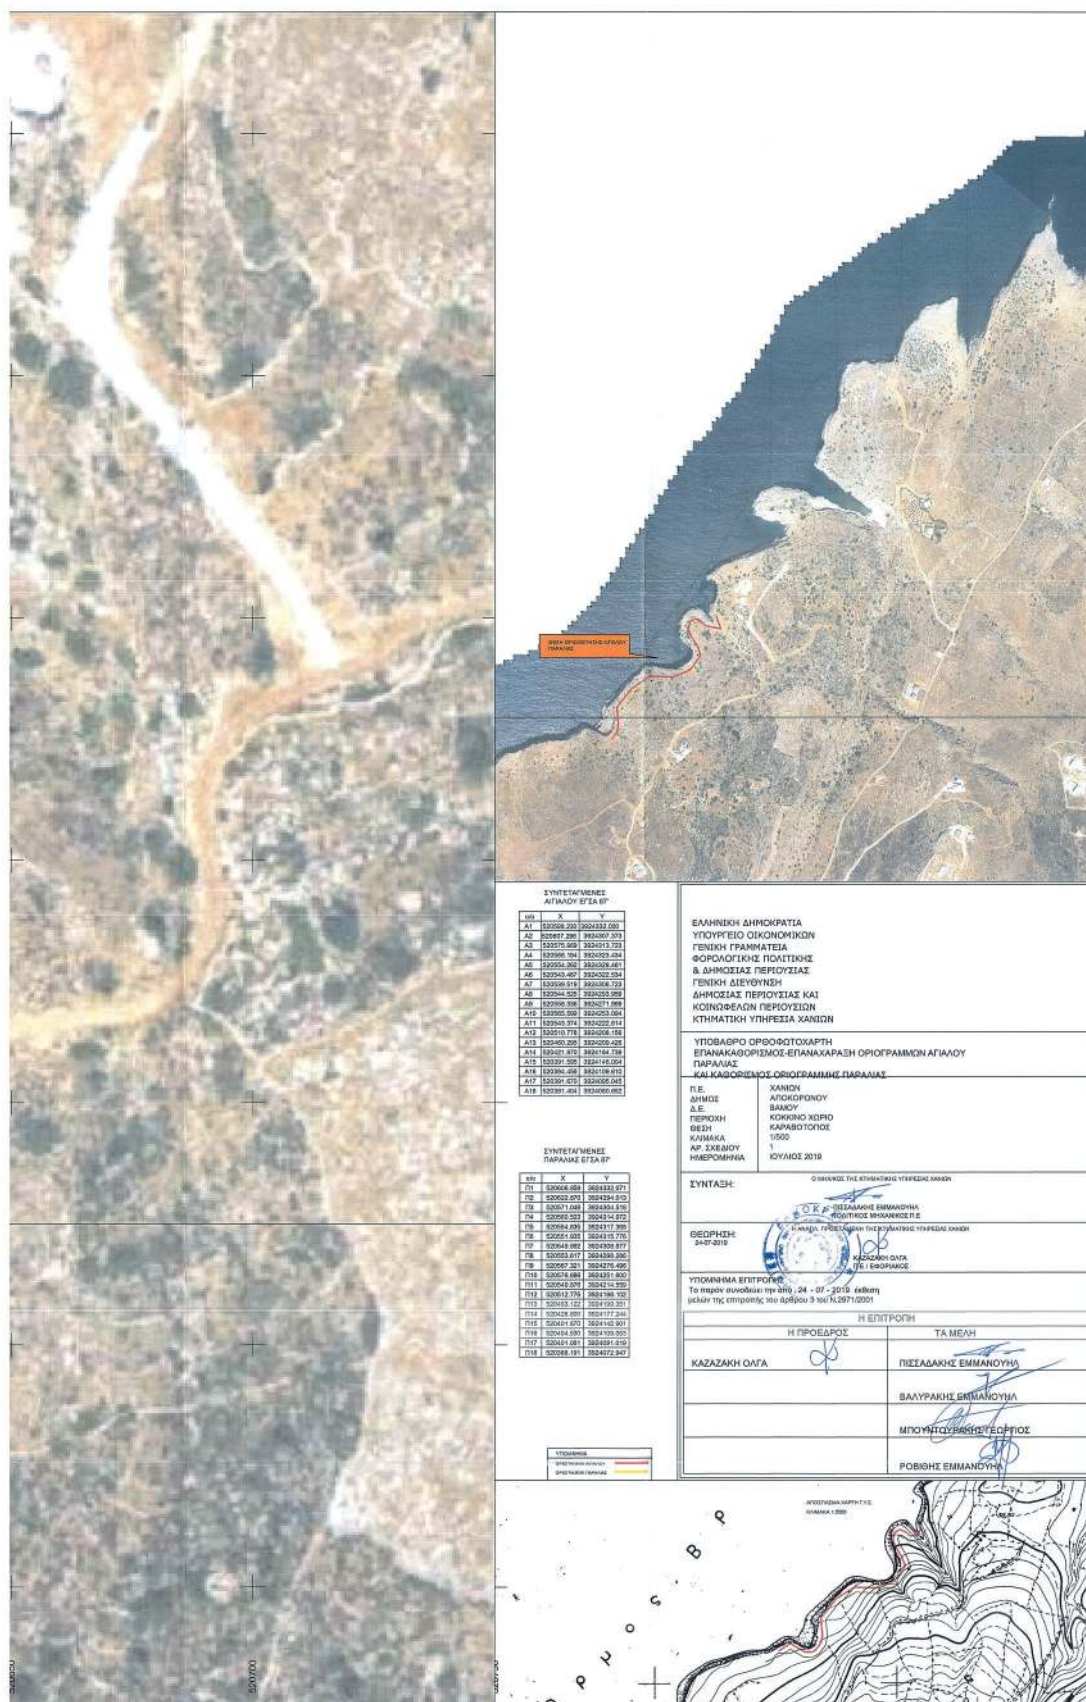

Η απόφαση αυτή μαζί με την έκθεση της Επιτροπής και το τοπογραφικό διάγραμμα να δημοσιευθούν στην Εφημερίδα της Κυβερνήσεως.

Ηράκλειο, 12 Οκτωβρίου 2020

Η Συντονίστρια Αποκεντρωμένης Διοίκησης

ΜΑΡΙΑ ΚΟΖΥΡΑΚΗ