



ΕΦΗΜΕΡΙΔΑ ΤΗΣ ΚΥΒΕΡΝΗΣΕΩΣ ΤΗΣ ΕΛΛΗΝΙΚΗΣ ΔΗΜΟΚΡΑΤΙΑΣ

30 Οκτωβρίου 2020

ΤΕΥΧΟΣ ΤΕΤΑΡΤΟ

Αρ. Φύλλου 708

ΠΕΡΙΕΧΟΜΕΝΑ

ΑΠΟΦΑΣΕΙΣ

1. Αναγνώριση τμήματος οδού ως προϋφιστάμενου του 1923, σε εκτός σχεδίου περιοχή, στη θέση «Παναγιά», Δήμου Αντιπάρου, νήσου Αντιπάρου Ν. Κυκλάδων Περιφέρειας Νοτίου Αιγαίου, διερχόμενη και έμπροσθεν της ιδιοκτησίας του Νικόλαου Γεράρδη.
2. Αναγνώριση τμήματος οδού ως προϋφιστάμενου του 1923, σε εκτός σχεδίου περιοχή, στη θέση «Βούλιας - Επισκοπείο» Δ.Κ. Άνω Σύρου Δ.Ε. Άνω Σύρου, Δήμου Σύρου - Ερμούπολης, νήσου Σύρου Ν. Κυκλάδων Περιφέρειας Νοτίου Αιγαίου, διερχόμενη και έμπροσθεν της ιδιοκτησίας των Χρήστου Αργυρού - Ζουγανέλη, Ιωάννη Δαλεζίου, Δαλεζίου Στυλιανού, Δαλεζίου Ηλία, Ζουγανέλη Μαρίας και Μαρίας - Άννας Δαλεζίου.
3. Μερική ανάκληση της υπ' αρ. 5878/30-12-2008 απόφασης του Γενικού Γραμματέα Περιφέρειας Θεσσαλίας «Κήρυξη δημόσιας δασικής έκτασης 2.963,58 στρεμμάτων ως αναδασωτέας, στις θέσεις "Καγγιόλια-Καραγιάννη Τσικάρι-Τούμπα-Κοκκινόχωμα" Κ.Δ. Αμπελακίων και Τεμπών, Διευρυμένης Κοινότητας Αμπελακίων και Δ.Δ. Ευαγγελισμού, Δήμου Μακρυχωρίου, Ν. Λάρισας» (Δ' 17/2009), για έκταση συνολικού εμβαδού 60,87 στρεμμάτων.

ΑΠΟΦΑΣΕΙΣ

Αριθμ. 47748

(1)

Αναγνώριση τμήματος οδού ως προϋφιστάμενου του 1923, σε εκτός σχεδίου περιοχή, στη θέση «Παναγιά», Δήμου Αντιπάρου, νήσου Αντιπάρου Ν. Κυκλάδων Περιφέρειας Νοτίου Αιγαίου, διερχόμενη και έμπροσθεν της ιδιοκτησίας του Νικόλαου Γεράρδη.

Ο ΣΥΝΤΟΝΙΣΤΗΣ

ΑΠΟΚΕΝΤΡΩΜΕΝΗΣ ΔΙΟΙΚΗΣΗΣ ΑΙΓΑΙΟΥ

Έχοντας υπόψη:

1. Τις δ/ξεις του ν. 2503/1997 (Α' 107), ως ισχύουν.

2. Τα άρθρα 6 και 280 του ν. 3852/2010 «Νέα Αρχιτεκτονική της Αυτοδιοίκησης και της Αποκεντρωμένης Διοίκησης - Πρόγραμμα Καλλικράτης» (Α' 87).

3. Το π.δ. 143/2010 «Οργανισμός της Αποκεντρωμένης Διοίκησης Αιγαίου» (Α' 236).

4. Το άρθρο 20 παρ. 4 του ν.δ./17-7-1923 «Περί σχεδίων πόλεων, κωμών και συνοικισμών του Κράτους και οικοδομής αυτών» (Α' 228).

5. Την υπ' αρ. 13732/02-04-2020 απόφαση του Συντονιστή Αποκεντρωμένης Διοίκησης Αιγαίου «Συγκρότηση Συμβουλίου Πολεοδομικών Θεμάτων και Αμφισβητήσεων (ΣΥΠΟΘΑ) Α του ν. 4495/2017, ως ισχύει, Περιφερειακής Ενότητας (Π.Ε.) Σύρου για τις Π.Ε. Κυκλάδων της Περιφέρειας Νοτίου Αιγαίου» (ΑΔΑ: ΩΘΟΥΟΡ11-1ΦΔ), ως ισχύει.

6. Την υπ' αρ. 23443/12-6-2020 απόφαση του Συντονιστή Αποκεντρωμένης Διοίκησης Αιγαίου «Τροποποίηση της υπ' αρ. 13732/2-4-2020 απόφασης «Συγκρότησης Συμβουλίου Πολεοδομικών Θεμάτων (ΣΥ.ΠΟ.Θ.Α.) Α του ν. 4495/2017, ως ισχύει, Περιφερειακής Ενότητας (Π.Ε.) Σύρου για τις (Π.Ε.) Κυκλάδων της Περιφέρειας Νοτίου Αιγαίου»». (ΑΔΑ ΩΘ3ΠΟΡ11- ΚΒΗ).

7. Την υπ' αρ. 39647/10-9-2020 απόφαση του Συντονιστή Αποκεντρωμένης Διοίκησης Αιγαίου «Τροποποίηση της υπ' αρ. 13732/2-4-2020 απόφασης «Συγκρότηση Συμβουλίου Πολεοδομικών Θεμάτων (ΣΥ.ΠΟ.Θ.Α.) Α του ν. 4495/2017, ως ισχύει, Περιφερειακής Ενότητας (Π.Ε.) Σύρου για τις (Π.Ε.) Κυκλάδων της Περιφέρειας Νοτίου Αιγαίου», όπως τροποποιήθηκε με την υπ' αρ. 23443/12-6-2020 απόφαση και ισχύει». (ΑΔΑ: Ω269ΟΡ11-2Ι9).

8. Τις διατάξεις του ν. 4495/2017 «Έλεγχος και προστασία του δομημένου περιβάλλοντος και άλλες διατάξεις» (Α' 167), ως ισχύει και την εγκύκλιο 1/2017 της 16-11-2017 του ΥΠΕΝ σχετικά με διευκρινίσεις για τις μεταβατικές διατάξεις του νόμου αυτού.

9. Τις διατάξεις του ν. 4495/2017 (Α' 167), άρθρα 20, 21 ως ισχύουν με τις τροποποιήσεις του ν. 4546/2018 (Α' 101) και ως ισχύουν με το ν. 4643/2019(Α 193) άρθρο 60 και τον ν. 4674/2020 (Α' 53) άρθρο 108, και ως γενικά ισχύουν.

10. Τις διατάξεις του π.δ. 24/1985 (Δ' 270), ως ισχύουν.

11. Τις διατάξεις του ν. 3212/2003 (Α' 308), ως ισχύουν.

12. Την εγκύκλιο 6-2011 (υπό στοιχεία οικ.27610/21.6.2011) της Δ.Ο.Κ.Κ. του Υ.Π.Ε.Κ.Α., ως ισχύει.

13. Την εγκύκλιο 1-2011 (υπό στοιχεία οικ.7409/ΑΦ2.6/3.8.2011) της Γενικής Δ/νσης ΧΩ.Π.Ε.Π.Ο. Α.Δ. Αιγαίου, ως επανελήφθη στο ορθόν την 1-3-2012, ως ισχύει.

14. Το υπό στοιχεία 14720/2185/Φ.2.6/10-7-2012 έγγραφο της Γεν. Δ/νσης ΧΩ.Π.Ε.Π.Ο. Α.Δ. Αιγαίου.

15. Το υπό στοιχεία ΥΠΕΝ/ΔΠΟΛΣ/47391/1214/24-05-2019 έγγραφο της Δ/νσης Πολεοδομικού Σχεδιασμού της Γενικής Διεύθυνσης Πολεοδομίας του ΥΠΕΝ και το πρακτικό 38/2019 του ΣτΕ.

16. Την υπό στοιχεία ΑΔΑΙ 34378/25-6-2019 αίτηση του Νικόλαου Γεράρδη για την «Αναγνώριση οδού ως προϋφιστάμενης του 1923 σε εκτός σχεδίου περιοχή, στη θέση «Παναγιά», του Δήμου Αντιπάρου, νήσου Αντιπάρου Ν. Κυκλάδων της Περιφέρειας Νοτίου Αιγαίου», με συνημμένο φάκελο - δικαιολογητικά, ο οποίος περιείχε τεχνική έκθεση, τίτλους ιδιοκτησίας, χάρτη ΓΥΣ 1:5000, φωτογραφική αποτύπωση, τοπογραφικό διάγραμμα του γηπέδου κ.λπ. στοιχεία.

17. Το υπό στοιχεία 51988/23-09-2019 έγγραφο της Διεύθυνσης Π.Ε.ΧΩ.Σ.Χ. Νοτίου Αιγαίου της Α.Δ. Αιγαίου με θέμα "Έγγραφο για συμπληρωματικά στοιχεία, σχετικά με αίτησή σας με θέμα «Αναγνώριση οδού ως προϋφιστάμενη του 1923 σε εκτός σχεδίου περιοχή» στη θέση «Παναγιά» του Δήμου Αντιπάρου στη νήσο Αντίπαρο» με το οποίο ζητήθηκαν συμπληρωματικά στοιχεία.

18. Την υπό στοιχεία ΑΔΑΙ 1007/13-1-2020 αίτηση του Νικόλαου Γεράρδη και τα συνημμένα σε αυτή, υποβολής ζητηθέντων συμπληρωματικών στοιχείων.

19. Το υπ' αρ. 10115/05-03-2020 έγγραφο της Διεύθυνσης Π.Ε.ΧΩ.Σ.Χ. Ν. Αιγαίου της Α.Δ. Αιγαίου προς τη Διεύθυνση Υδάτων Νοτίου Αιγαίου της Α.Δ. Αιγαίου «Διαδικασία αναγνώρισης οδού ως προϋφιστάμενη του 1923 σε εκτός σχεδίου περιοχή - Αίτημα σχετικό για τη θέση «Παναγιά» Δήμου Αντιπάρου νήσου Αντιπάρου ενδιαφερόμενου Νικόλαου Γεράρδη».

20. Το υπ' αρ. 23712/15-6-2020 έγγραφο της Δ/νσης Υδάτων Νοτίου Αιγαίου της Α.Δ. Αιγαίου με θέμα: «Σχετικά με τον χαρακτήρα τμήματος του γεωγραφικού αναγλύφου στην περιοχή «Παναγιά» του Δήμου Αντιπάρου (διαδικασία αναγνώρισης οδού που σχετίζεται με αίτημα του Νικολάου Γεράρδη)» σύμφωνα με το οποίο η προς αναγνώριση οδός δεν ταυτίζεται με ρέμα, ούτε υπάρχει ρέμα το οποίο να τέμνει την προς αναγνώριση οδό.

21. Το υπ' αρ. 31654/24-07-2020 έγγραφο της Διεύθυνσης Π.Ε.ΧΩ.Σ.Χ. Ν. Αιγαίου της Α.Δ. Αιγαίου προς το αρμόδιο ΣΥΠΟΘΑ με θέμα «Διαβίβαση φακέλου σχετικά με Αναγνώριση οδού σε εκτός σχεδίου περιοχή του Δήμου Αντιπάρου της νήσου Αντιπάρου, στη θέση «Παναγιά» διερχόμενης έμπροσθεν της ιδιοκτησίας του Νικολάου Γεράρδη ως προϋφιστάμενη του 1923» και τη συνημμένη εισήγηση σε αυτό.

22. Την υπό στοιχεία (ΣΥ.Π.Ο.Θ.Α.) Α Περιφερειακής Ενότητας Σύρου για τις Π.Ε. Κυκλάδων Π.Ν.Α. (ν.4495/2017) Α οικ.298/09-09-2020 νόμιμη πρόσκληση μελών ΣΥΠΟΘΑ Α Περιφερειακής Ενότητας Σύρου για τις Π.Ε. Κυκλάδων Π.Ν.Α.

23. Την υπό στοιχεία (ΣΥ.Π.Ο.Θ.Α.) Α Περιφερειακής Ενότητας Σύρου για τις Π.Ε. Κυκλάδων Π.Ν.Α. (ν.4495/2017) Α οικ.299/09-09-2020 νόμιμη πρόσκληση ενδιαφερομένων ΣΥΠΟΘΑ Α Περιφερειακής Ενότητας Σύρου για τις Π.Ε. Κυκλάδων Π.Ν.Α.

24. Την ομόφωνη γνώμη του ΣΥΠΟΘΑ Α Π.Ε. Σύρου που διατυπώθηκε στην πράξη 4η πρακτικών της 2ης Συνεδρίασης 2020 αυτού 1ης ημέρας 28-09-2020 υπέρ της αναγνώρισης ως προϋφιστάμενου του 1923 του τμήματος της οδού σε εκτός σχεδίου περιοχή σύμφωνα με την εισήγηση της Υπηρεσίας.

25. Το υπό στοιχεία Α341/05-10-2020 έγγραφο του ΣΥΠΟΘΑ Α Π.Ε. Σύρου κοινοποίησης της πράξης 4ης της 2ης συνεδρίασης ΣΥΠΟΘΑ Α 2020 στις 28-09-2020 (1η μέρα της Συνεδρίασης) και διαβίβασης της γνωμοδότησής του αυτής στη Δ/νση Π.Ε.ΧΩ.Σ.Χ. Νοτίου Αιγαίου Α.Δ.Α και στους ενδιαφερόμενους.

26. Το γεγονός ότι από, τα στοιχεία των φακέλων ήτοι: τίτλους ιδιοκτησίας γηπέδων, τεχνική έκθεση μηχανικού, τοπογραφικό διάγραμμα, αεροφωτογραφία περιοχής ετών 1945 και 1960, φωτογραφική αποτύπωση, την τεχνική έκθεση φωτοερμηνείας κ.λπ., όπως αναλυτικότερα αναφέρονται στο προοίμιο εισήγησης της Υπηρεσίας, (21) σχετικό και την βάσει αυτών των στοιχείων γνωμοδότηση του ΣΥΠΟΘΑ Α, προκύπτει η ύπαρξη του τμήματος της οδού πριν από το έτος 1923 έως σήμερα.

27. Το γεγονός ότι από τον έλεγχο της Υπηρεσίας προκύπτει ότι το τμήμα οδού που αναφέρεται στο θέμα δεν ευρίσκεται εντός περιοχής ευαίσθητης ήτοι περιοχή ειδικής προστασίας του φυσικού ή πολιτιστικού περιβάλλοντος, αποτυπωμένης και χαρακτηρισμένης αρμοδίως (δηλαδή δεν βρίσκεται σε περιοχή δικτύου Natura 2000, απόλυτης προστασίας, αρχαιολογικού χώρου κ.λπ.)

28. Την υπό στοιχεία οικ 81434/9157/31-12-2013 απόφαση Γ.Γ. «Αναπλήρωση Προϊστάμενου Γενικής Διεύθυνσης Χωροταξικής και Περιβαλλοντικής Πολιτικής της Αποκεντρωμένης Διοίκησης Αιγαίου».

29. Τις διατάξεις των άρθρων 28 και 28Α του ν. 4325/2015 «Εκδημοκρατισμός της Διοίκησης- Καταπολέμηση Γραφειοκρατίας και Ηλεκτρονική Διακυβέρνηση. Αποκατάσταση αδικιών και άλλες διατάξεις» (Α' 47), ως ισχύουν.

30. Την υπό στοιχεία οικ.32950/6-6-2017 απόφαση Συντονιστή Αποκεντρωμένης Διοίκησης Αιγαίου «Μεταβίβαση αρμοδιοτήτων και παροχή εξουσιοδότησης υπογραφής πράξεων και εγγράφων «Με εντολή Συντονιστή» στον Προϊστάμενο της Γενικής Διεύθυνσης Χωροταξικής και Περιβαλλοντικής Πολιτικής της Αποκεντρωμένης Διοίκησης Αιγαίου και στους Προϊσταμένους των οργανικών μονάδων αυτής» (Β' 2034).

31. Το γεγονός ότι με βάση την παραπάνω (30) σχετική απόφαση Συντονιστή Α.Δ. Αιγαίου (Β' 2034), η υπογραφή της παρούσης ανήκει στον Συντονιστή της Α.Δ. Αιγαίου.

32. Την υπ' αρ. 78161/31-12-2018 (Υ.Ο.Δ.Δ. 783) απόφαση του Υπουργού Εσωτερικών, με την οποία ο Πολύκαρπος Πολυχρονάκης, Αν. Προϊστάμενος της Γενικής Διεύθυνσης Χωροταξικής και Περιβαλλοντικής Πολιτικής, ορίζεται να ασκεί καθήκοντα Συντονιστή Α.Δ. Αιγαίου, αποφασιζόμε:

Την αναγνώριση ως προϋφιστάμενου του 1923 του τμήματος οδού σε εκτός σχεδίου περιοχή στη θέση «Παναγιά» Δήμου Αντιπάρου, νήσου Αντιπάρου Ν. Κυκλάδων Περιφέρειας Νοτίου Αιγαίου, όπως περιγράφεται από τα σημεία Α,Β,Γ,Δ και Ε, με κόκκινη γραμμή, όπως αυτή εμφανίζεται στο συνημμένο απόσπασμα χάρτη ΓΥΣ κλ. 1:1000 (αριθμός σχεδίου Τ1).

Οι συντεταγμένες των πιο πάνω σημείων αναγράφονται στον πίνακα συντεταγμένων σε ΕΓΣΑ '87, που είναι προσαρτημένος στο συνημμένο χάρτη ΓΥΣ (απόσπασμα).

Η παραπάνω αναγνώριση αφορά στην υπόσταση προ του 1923 του τμήματος της οδού ως όδευση αναφερόμενη με τις παραπάνω συντεταγμένες στο σύστημα


αναφοράς ΕΓΣΑ' 87 και δεν αφορά γεωμετρικά τεχνικά χαρακτηριστικά αυτής που μπορεί να έχουν αλλάξει με το χρόνο, επίσης αφορά αναγνώριση υπόστασης του τμήματος της οδού ως περιγράφεται παραπάνω.

Η απόφαση αυτή συνοδεύεται από χάρτη υπό κλίμακα 1:1000.

Η οδός αυτή δεν αποτελεί κύρια Δημοτική οδό κατά τις διατάξεις του π.δ. 24.5.85 (Δ' 270), ως ισχύει.

Η παρούσα απόφαση δεν αφορά, ούτε επιτρέπει επεμβάσεις στα μορφολογικά στοιχεία του παραπάνω τμήματος της οδού.

Η ισχύς της παρούσας απόφασης αρχίζει από την δημοσίευσή της στην Εφημερίδα της Κυβερνήσεως.

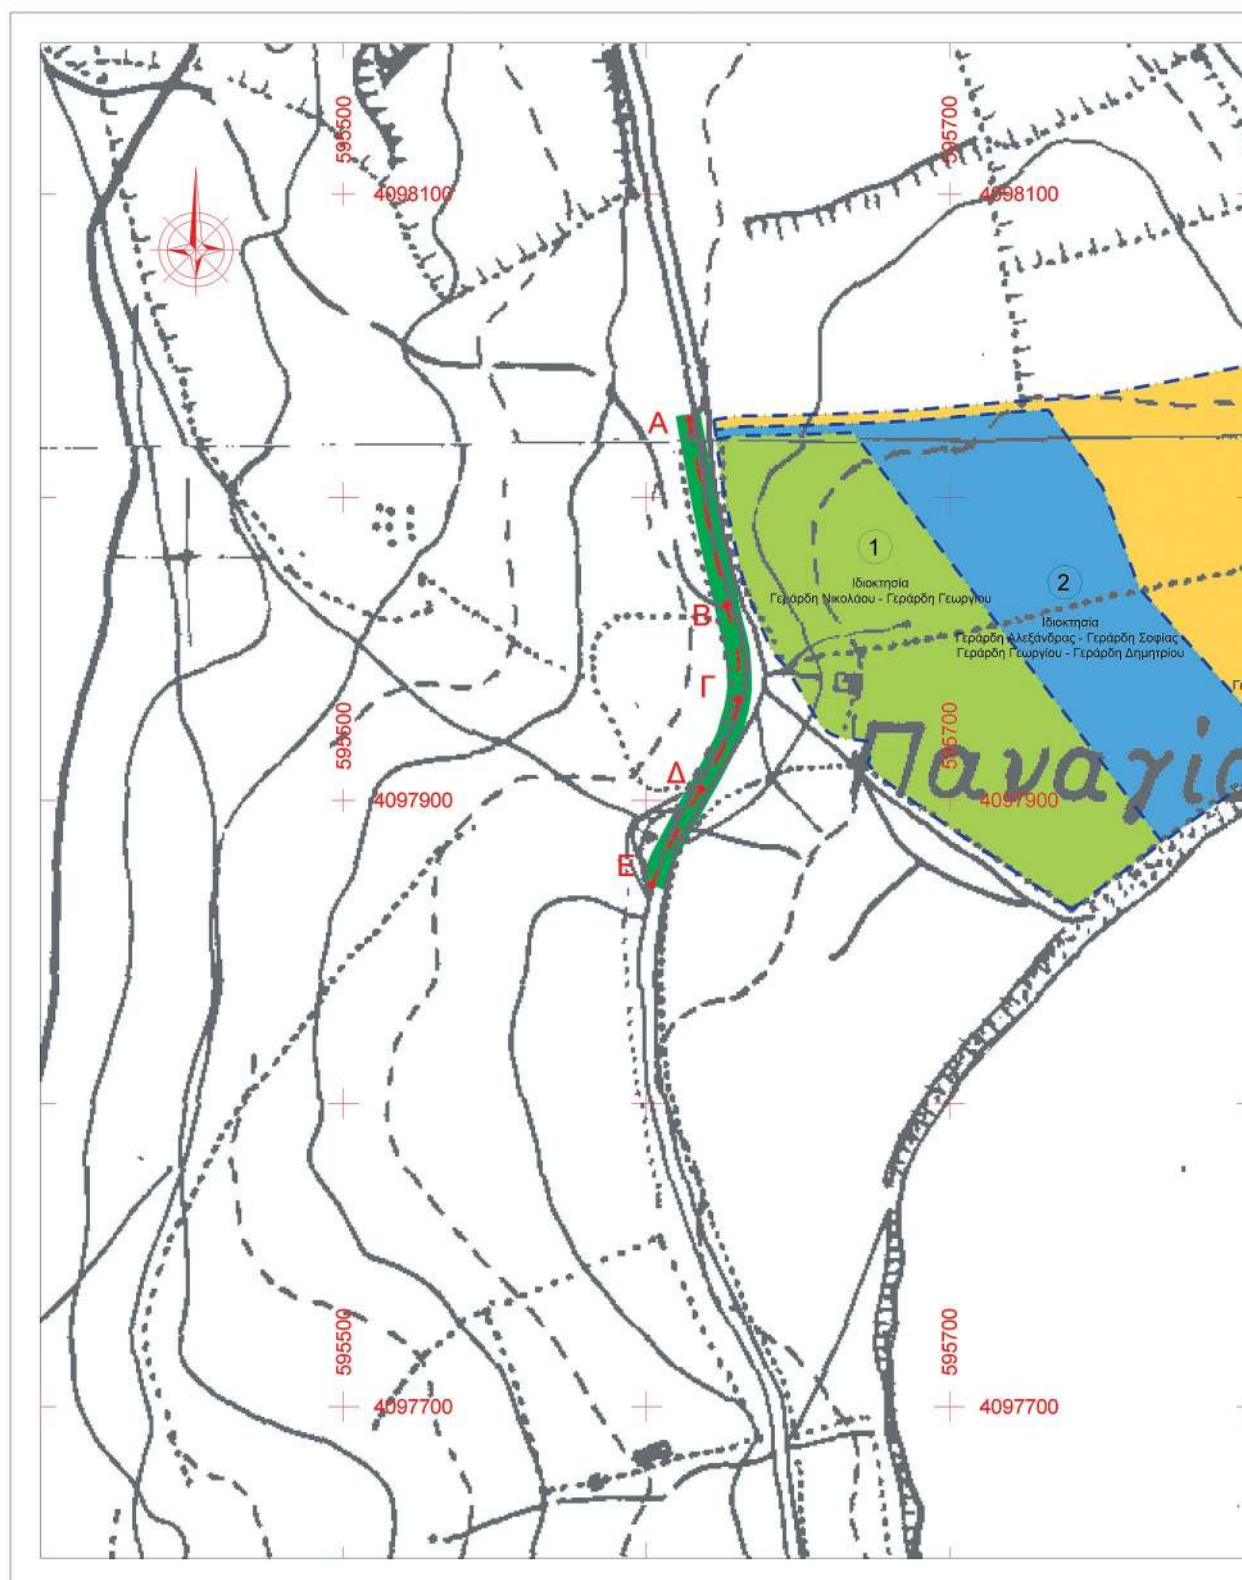

ΕΘΝΙΚΟ ΤΥΠΟΓΡΑΦΕΙΟ
Για τεχνικούς λόγους στο σχεδιάγραμμα,
από το ηλεκτρονικό αρχείο, έγινε
σμίκρυνση κατά ποσοστό **40%**

Ψηφιακά υπογεγραμμένο από CHRISTINA PILATI
Ημερομηνία: 2020.10.20 09:56:13 EEST

ΣΥΝΤΕΤΑΓΜΕΝΕΣ ΚΟΡΥΦΩΝ ΕΓΣΑ'87		
Α/Α	X	Y
A	595614.01	4098025.59
B	595626.46	4097964.61
Γ	595630.27	4097933.42
Δ	595618.10	4097903.94
E	595601.79	4097872.20

Πίνακες Γ.Υ.Σ με αριθμούς : 7548/6 & 7548/8

ΑΠΟΣΠΑΣΜΑ ΟΡΘΟΦΩΤΟΧΑΡΤΗ ΚΛΙΜΑΚΑΣ 1: 5000

ΥΠΟΒΑΘΡΟ ΟΡΘΟΦΩΤΟΧΑΡΤΗ:

Στο πλαίσιο της παραγωγής και δωρεάν διάθεσης των δεδομένων, ο Οργανισμός Κτηματολογίου διαθέτει τους ορθοφωτοχάρτες από αεροφωτογραφίες Μήσης 2011, οι οποίοι καλύπτουν τις Νήσους Πάρο και Αντίπαρο. Η σειρά αποτελείται από 135 πίνακες ΕΓΣΑ '87. Οι ορθοφωτοχάρτες έχουν ανάλυση 0,25μ και το σύνολο των απαιτούμενων εργασιών (σχεδιασμός και μέτρηση φωτοσταθερών, αεροτριγωνισμός, παραγωγή ψηφιακού μοντέλου εδάφους, δημιουργία ορθοφωτογραφιών, σύνθεση φωτομωσαϊκών και παραγωγή των τελικών πινάκων) υλοποιήθηκε από το προσωπικό του ΟΚΧΕ, με ίδια μέσα.

ΥΠΕΥΘΥΝΗ ΔΗΛΩΣΗ ΙΔΙΟΚΤΗΤΩΝ

Οι παρακάτω υπογράφωντες ιδιοκτήτες δηλώνουμε υπεύθυνα ότι τα όρια που υπέδειξαμε είναι αληθή και ορθά.

ΥΠΟΓΡΑΦΕΣ

ΜΕΛΕΤΗΤΗΣ:

ΑΘΑΝΑΣΙΑ ΚΡΙΤΣΩΤΑΚΗ, MSc
Αγρονόμος Τοπογράφος Μηχανικός Ε.Μ.Π.
Msc in Geoinformatics - τηλ. 6980100208 - Αττική

ΕΡΓΟΔΟΤΗΣ:

ΓΕΡΑΡΔΗΣ

ΕΡΓΟ:

ΑΝΑΓΝΩΡΙΣΗ ΟΔΟΥ ΩΣ ΠΡΟΫΦΙΣΤΑΜΕΝΗ ΤΟΥ 1923

ΘΕΣΗ ΕΡΓΟΥ:

**ΘΕΣΗ ΠΑΝΑΓΙΑ
ΔΗΜΟΣ ΑΝΤΙΠΑΡΟΥ, ΝΟΜΟΣ ΚΥΚΛΑΔΩΝ**

ΤΙΤΛΟΣ ΣΧΕΔΙΟΥ:	ΑΡΙΘΜΟΣ ΣΧΕΔΙΟΥ:	Τ1
ΤΟΠΟΓΡΑΦΙΚΟ ΔΙΑΓΡΑΜΜΑ	ΚΛΙΜΑΚΑ:	1:1000
	ΗΜΕΡΟΜΗΝΙΑ:	ΟΚΤΩΒΡΙΟΣ 2019

ΣΦΡΑΓΙΔΑ - ΥΠΟΓΡΑΦΗ ΜΕΛΕΤΗΤΗ ΑΘΑΝΑΣΙΑ ΚΡΙΤΣΩΤΑΚΗ ΑΓΡΟΝΟΜΟΣ ΤΟΠΟΓΡΑΦΟΣ ΜΗΧΑΝΙΚΟΣ ΕΜΠ ΜΕΛΟΣ ΤΕΕ - ΑΡΙΘΜΟΣ ΜΗΤΡΩΟΥ 91653 Α.Φ.Μ.: 103505858 - Α.Ο.Υ.: ΠΑΡΟΥ ΑΝΤΙΠΑΡΟΣ - Τ.Κ. 84007 - ΤΗΛ.: 698 0100208	ΣΦΡΑΓΙΔΑ - ΥΠΟΓΡΑΦΗ ΥΠΗΡΕΣΙΑΣ
---	---

ΑΡΧΗ ΣΧΕΔΙΑΣΗ	ΗΜΕΡΟΜΗΝΙΑ	ΣΧΕΔΙΑΣΗ	ΕΓΚΡΙΣΗ
ΑΝΑΦΕΡΘΕΙΣΕ			

Η απόφαση αυτή να δημοσιευθεί στην Εφημερίδα της Κυβερνήσεως.

Ερμούπολη, 19 Οκτωβρίου 2020

Ο Ασκών καθήκοντα Συντονιστή Αποκεντρωμένης Διοίκησης
ΠΟΛΥΚΑΡΠΟΣ ΠΟΛΥΧΡΟΝΑΚΗΣ

Αριθμ. 47751

(2)

Αναγνώριση τμήματος οδού ως προϋφιστάμενου του 1923, σε εκτός σχεδίου περιοχή, στη θέση «Βούλιας - Επισκοπείο» Δ.Κ. Άνω Σύρου Δ.Ε. Άνω Σύρου, Δήμου Σύρου - Ερμούπολης, νήσου Σύρου Ν. Κυκλάδων Περιφέρειας Νοτίου Αιγαίου, διερχόμενη και έμπροσθεν της ιδιοκτησίας των Χρήστου Αργυρού - Ζουγανέλη, Ιωάννη Δαλεζίου, Δαλεζίου Στυλιανού, Δαλεζίου Ηλία, Ζουγανέλη Μαρίας και Μαρίας - Άννας Δαλεζίου.

Ο ΣΥΝΤΟΝΙΣΤΗΣ

ΑΠΟΚΕΝΤΡΩΜΕΝΗΣ ΔΙΟΙΚΗΣΗΣ ΑΙΓΑΙΟΥ

Έχοντας υπόψη:

1. Τις διατάξεις του ν. 2503/1997 (Α' 107), ως ισχύουν.
2. Τα άρθρα 6 και 280 του ν. 3852/2010 «Νέα Αρχιτεκτονική της Αυτοδιοίκησης και της Αποκεντρωμένης Διοίκησης - Πρόγραμμα Καλλικράτης» (Α' 87).
3. Το π.δ. 143/2010 «Οργανισμός της Αποκεντρωμένης Διοίκησης Αιγαίου» (Α' 236).
4. Το άρθρο 20 παρ. 4 του ν.δ./17-7-1923 «Περί σχεδίων πόλεων, κωμών και συνοικισμών του Κράτους και οικοδομής αυτών» (Α' 228).
5. Την υπ' αρ. 13732/02-04-2020 απόφαση του Συντονιστή Αποκεντρωμένης Διοίκησης Αιγαίου «Συγκρότηση Συμβουλίου Πολεοδομικών Θεμάτων και Αμφισβητήσεων (ΣΥΠΟΘΑ) Α του ν. 4495/2017, ως ισχύει, Περιφερειακής Ενότητας (Π.Ε.) Σύρου για τις Π.Ε. Κυκλάδων της Περιφέρειας Νοτίου Αιγαίου» (ΑΔΑ: ΩΘΟΥΟΡ11-1ΦΔ) ως ισχύει.
6. Την υπ' αρ. 23443/12-6-2020 απόφαση του Συντονιστή Αποκεντρωμένης Διοίκησης Αιγαίου «Τροποποίηση της υπ' αρ. 13732/2-4-2020 απόφασης «Συγκρότηση Συμβουλίου Πολεοδομικών Θεμάτων (ΣΥ.ΠΟ.Θ.Α.) Α του ν. 4495/2017, ως ισχύει, Περιφερειακής Ενότητας (Π.Ε.) Σύρου για τις (Π.Ε.) Κυκλάδων της Περιφέρειας Νοτίου Αιγαίου».». (ΑΔΑ ΩΘ3ΠΟΡ11- ΚΒΗ).
7. Την υπ' αρ. 39647/10-9-2020 απόφαση του Συντονιστή Αποκεντρωμένης Διοίκησης Αιγαίου «Τροποποίηση της υπ' αρ. 13732/2-4-2020 απόφασης «Συγκρότηση Συμβουλίου Πολεοδομικών Θεμάτων (ΣΥ.ΠΟ.Θ.Α.) Α του ν. 4495/2017, ως ισχύει, Περιφερειακής Ενότητας (Π.Ε.) Σύρου για τις (Π.Ε.) Κυκλάδων της Περιφέρειας Νοτίου Αιγαίου», όπως τροποποιήθηκε με την υπ' αρ. 23443/12-6-2020 απόφαση και ισχύει». (ΑΔΑ: Ω269ΟΡ11-2Ι9).
8. Τις διατάξεις του ν. 4495/2017 «Έλεγχος και προστασία του δομημένου περιβάλλοντος και άλλες διατάξεις» (Α' 167), ως ισχύει και την εγκύκλιο 1/2017 της 16-11-2017 του ΥΠΕΝ σχετικά με διευκρινίσεις για τις μεταβατικές διατάξεις του νόμου αυτού.
9. Τις διατάξεις του ν. 4495/2017 (Α' 167), άρθρα 20,21 ως ισχύουν με τις τροποποιήσεις του ν. 4546/2018 (Α' 101) και ως ισχύουν με το ν. 4643/2019 (Α' 193) άρθρο 60 και τον ν. 4674/2020 (Α' 53) άρθρο 108, και ως γενικά ισχύουν.
10. Τις διατάξεις του π.δ. 24/1985 (Δ' 270), ως ισχύουν.
11. Τις διατάξεις του ν. 3212/2003 (Α' 308), ως ισχύουν.
12. Την εγκύκλιο 6-2011 (υπό στοιχεία οικ.27610/21.6.2011) της Δ.Ο.Κ.Κ. του Υ.Π.Ε.Κ.Α., ως ισχύει.

13. Την εγκύκλιο 1-2011 (υπό στοιχεία οικ.7409/ΑΦ2.6/3.8.2011) της Γενικής Δ/νσης ΧΩ.ΠΕ.ΠΟ. Α.Δ. Αιγαίου, ως επανελήφθη στο ορθόν την 1-3-2012, ως ισχύει.

14. Το υπό στοιχεία 14720/2185/Φ.2.6/10-7-2012 έγγραφο της Γεν. Δ/νσης ΧΩ.ΠΕ.ΠΟ. Α.Δ. Αιγαίου.

15. Το υπό στοιχεία ΥΠΕΝ/ΔΠΟΛΣ/47391/1214/24-05-2019 έγγραφο της Δ/νσης Πολεοδομικού Σχεδιασμού της Γενικής Διεύθυνσης Πολεοδομίας του ΥΠΕΝ και το πρακτικό 38/2019 του ΣΤΕ.

16. Την υπό στοιχεία ΑΔΑΙ 13831/3-4-2020 αίτηση του Αργυρού- Ζουγανέλη Χρήστου για την «Αναγνώριση οδού ως προϋφιστάμενης του 1923 σε εκτός σχεδίου περιοχή, στη θέση «Βούλιας - Επισκοπείο» Δ.Κ. Άνω Σύρου Δ.Ε. Άνω Σύρου, του Δήμου Σύρου - Ερμούπολης, νήσου Σύρου Ν. Κυκλάδων της Περιφέρειας Νοτίου Αιγαίου», με συνημμένο φάκελο-δικαιολογητικά, ο οποίος περιείχε τεχνική έκθεση, τίτλους ιδιοκτησίας, χάρτη ΓΥΣ 1:5000, φωτογραφική αποτύπωση, πρόσφατη αεροφωτογραφία της περιοχής (ορθοφωτοχάρτης Εθνικού Κτηματολογίου), τοπογραφικό διάγραμμα του γηπέδου κ.λπ. στοιχεία.

17. Το υπ' αρ. 20835/28-05-2020 έγγραφο της Διεύθυνσης ΠΕ.ΧΩ.ΣΧ. Νοτίου Αιγαίου της Α.Δ. Αιγαίου με θέμα «Έγγραφο για συμπληρωματικά στοιχεία, σχετικά με αίτησή σας με θέμα "Αναγνώριση οδού ως προϋφιστάμενη του 1923 σε εκτός σχεδίου περιοχή"» με το οποίο ζητήθηκαν συμπληρωματικά στοιχεία.

18. Την υπό στοιχεία ΑΔΑΙ 25346/23-6-2020 αίτηση του εξουσιοδοτημένου Μηχανικού Κωνσταντίνου Ζησιμάτου και τα συνημμένα σε αυτή, υποβολής ζητηθέντων συμπληρωματικών στοιχείων.

19. Το υπ' αρ. 31226/23-07-2020 έγγραφο της Διεύθυνσης ΠΕ.ΧΩ.Σ Ν. Αιγαίου της Α.Δ. Αιγαίου προς τη Διεύθυνση Υδάτων Νοτίου Αιγαίου της Α.Δ. Αιγαίου «Διαδικασία αναγνώρισης οδού ως προϋφιστάμενη του 1923 σε εκτός σχεδίου περιοχή - αίτημα σχετικό για τη θέση "Βούλιας - Επισκοπείο" Δ.Κ. Άνω Σύρου Δήμου Σύρου - Ερμούπολης νήσου Σύρου ενδιαφερομένων Χρήστου Αργυρού - Ζουγανέλη, Ιωάννη Δαλεζίου, Δαλεζίου Στυλιανού, Δαλεζίου Ηλία, Ζουγανέλη Μαρίας και Μαρίας - Άννας Δαλεζίου».

20. Το υπ' αρ. 31224/23-07-2020 έγγραφο της Διεύθυνσης ΠΕ.ΧΩ.Σ Ν. Αιγαίου της Α.Δ. Αιγαίου προς τη Διεύθυνση Δασών Κυκλάδων της Α.Δ. Αιγαίου «Έγγραφο σχετικά με αίτημα με θέμα «Αναγνώριση οδού ως προϋφιστάμενη του 1923 σε εκτός σχεδίου περιοχή» στη θέση «Βούλιας - Επισκοπείο» Δ.Κ. Άνω Σύρου του Δήμου Σύρου - Ερμούπολης στην νήσο Σύρο».

21. Το υπ' αρ. 34828/11-8-2020 έγγραφο της Δ/νσης Υδάτων Νοτίου Αιγαίου της Α.Δ. Αιγαίου «Σχετικά με με τον χαρακτήρα τμήματος του γεωγραφικού αναγλύφου στη περιοχή "Βούλιας - Επισκοπείο" του Δήμου Σύρου - Ερμούπολης (διαδικασία αναγνώρισης οδού που σχετίζεται με αίτημα του Χρήστου Αργυρού - Ζουγανέλη)» σύμφωνα με το οποίο η προς αναγνώριση οδός δεν ταυτίζεται με ρέμα, ούτε υπάρχει ρέμα.

22. Το υπ' αρ. 35224/13-08-2020 έγγραφο της Διεύθυνσης ΠΕ.ΧΩ.Σ Ν. Αιγαίου της Α.Δ. Αιγαίου προς τη Διεύθυνση Δασών Κυκλάδων της Α.Δ. Αιγαίου με θέμα

«Διευκρινίσεις σχετικά με τη διαδικασία αναγνώρισης αγροτικού δρόμου προ του 1923.».

23. Το υπ' αρ. 33317/04-08-2020 (παραληφθέν στις 26-8-2020) έγγραφο της Διεύθυνσης Δασών Κυκλάδων Γενικής Δ/νσης Δασών και Αγροτικών Υποθέσεων της Αποκεντρωμένης Διοίκησης Αιγαίου με θέμα «Απάντηση σε αίτημα -περί "αναγνώρισης οδών ως προϋφιστάμενων του 1923 σε εκτός σχεδίου περιοχές"».

24. Το υπ' αρ. 36706/25-08-2020 (παραληφθέν στις 31-8-2020) έγγραφο της Διεύθυνσης Δασών Κυκλάδων Γενικής Δ/νσης Δασών και Αγροτικών Υποθέσεων της Αποκεντρωμένης Διοίκησης Αιγαίου με θέμα «Απάντηση σε αίτημα - διευκρινίσεις περί «αναγνώρισης οδών ως προϋφιστάμενων του 1923 σε εκτός σχεδίου περιοχές».

25. Το υπ' αρ. 38012/02-09-2020 έγγραφο της Διεύθυνσης ΠΕ.ΧΩ.Σ Ν. Αιγαίου της Α.Δ.Αιγαίου προς το αρμόδιο ΣΥΠΟΘΑ «Διαβίβαση φακέλου σχετικά με Αναγνώριση οδού σε εκτός σχεδίου περιοχή του Δήμου Σύρου - Ερμούπολης της νήσου Σύρου, στη θέση "Βούλιας - Επισκοπείο" Δ.Κ. Άνω Σύρου διερχόμενης έμπροσθεν της ιδιοκτησίας των Χρήστου Αργυρού - Ζουγανέλη, Ιωάννη Δαλεζίου, Δαλεζίου Στυλιανού, Δαλεζίου Ηλία, Ζουγανέλη Μαρίας και Μαρίας - Άννας Δαλεζίου ως προϋφιστάμενη του 1923» και τη συνημμένη εισήγηση σε αυτό.

26. Την υπό στοιχεία (ΣΥ.ΠΟ.Θ.Α.) Α Περιφερειακής Ενότητας Σύρου για τις Π.Ε. Κυκλάδων Π.Ν.Α. (ν.4495/2017) Α οικ298/09-09-2020 νόμιμη πρόσκληση μελών ΣΥΠΟΘΑ Α Περιφερειακής Ενότητας Σύρου για τις Π.Ε. Κυκλάδων ΠΝΑ.

27. Την με α.π. (ΣΥ.ΠΟ.Θ.Α.) Α Περιφερειακής Ενότητας Σύρου για τις Π.Ε. Κυκλάδων Π.Ν.Α. (ν.4495/2017) Α οικ.299/09-09-2020 νόμιμη πρόσκληση ενδιαφερομένων ΣΥΠΟΘΑ Α Περιφερειακής Ενότητας Σύρου για τις Π.Ε. Κυκλάδων ΠΝΑ.

28. Την ομόφωνη γνώμη του ΣΥΠΟΘΑ Α Π.Ε. Σύρου που διατυπώθηκε στην πράξη 6η πρακτικών της 2ης Συνεδρίασης 2020 αυτού 1ης ημέρας 28-09-2020 υπέρ της αναγνώρισης ως προϋφιστάμενου του 1923 του τμήματος της οδού σε εκτός σχεδίου περιοχή ως γνωμοδοτεί στην πράξη αυτή το ΣΥ.ΠΟ.Θ.Α. Α Π.Ε. Σύρου.

29. Το υπό στοιχεία Α343/05-10-2020 έγγραφο του ΣΥΠΟΘΑ Α Π.Ε. Σύρου κοινοποίησης της πράξης 6ης της 2ης συνεδρίασης ΣΥΠΟΘΑ Α 2020 στις 28-09-2020 (1η μέρα της Συνεδρίασης) και διαβίβασης της γνωμοδότησής του αυτής στη Δ/νση ΠΕ.ΧΩ.Σ. Νοτίου Αιγαίου Α.Δ.Α και στους ενδιαφερόμενους.

30. Το γεγονός ότι από, τα στοιχεία των φακέλων ήτοι: τίτλους ιδιοκτησίας γηπέδων, τεχνική έκθεση μηχανικού, Τοπογραφικό Διάγραμμα, αεροφωτογραφία περιοχής ετών 1941, 1945 και 1960, φωτογραφική αποτύπωση, την τεχνική έκθεση φωτοερμηνείας κ.λπ., όπως αναλυτικότερα αναφέρονται στο προοίμιο εισήγησης της Υπηρεσίας, (25) σχετικό και την βάσει αυτών των στοιχείων γνωμοδότηση του ΣΥΠΟΘΑ Α, προκύπτει η ύπαρξη του τμήματος της οδού πριν από το έτος 1923 έως σήμερα.

31. Το γεγονός ότι από τον έλεγχο της Υπηρεσίας προκύπτει ότι το τμήμα οδού που αναφέρεται στο θέμα δεν ευρίσκεται εντός περιοχής ευαίσθητης ήτοι περιοχή ειδικής προστασίας του φυσικού ή πολιτιστικού περιβάλλοντος, αποτυπωμένης και χαρακτηρισμένης αρμοδίως

(δηλαδή δεν βρίσκεται σε περιοχή δικτύου Natura 2000, απόλυτης προστασίας, αρχαιολογικού χώρου κ.λπ.)

32. Το γεγονός ότι η υπό αναγνώριση οδός έχει αρχή σε επαρχιακό δρόμο και κατάληξη στο όριο του οικισμού Επισκοπείου Σύρου.

33. Την υπό στοιχεία οικ 81434/9157/31-12-2013 απόφαση Γ.Γ. με θέμα: «Αναπλήρωση Προϊσταμένου Γενικής Διεύθυνσης Χωροταξικής και Περιβαλλοντικής Πολιτικής της Αποκεντρωμένης Διοίκησης Αιγαίου».

34. Τις διατάξεις των άρθρων 28 και 28Α του ν. 4325/2015 «Εκδημοκρατισμός της Διοίκησης- Καταπολέμηση Γραφειοκρατίας και Ηλεκτρονική Διακυβέρνηση. Αποκατάσταση αδικιών και άλλες διατάξεις» (Α' 47), ως ισχύουν.

35. Την υπό στοιχεία οικ.32950/6-6-2017 απόφαση Συντονιστή Αποκεντρωμένης Διοίκησης Αιγαίου «Μεταβίβαση αρμοδιοτήτων και παροχή εξουσιοδότησης υπογραφής πράξεων και εγγράφων «Με εντολή Συντονιστή» στον Προϊστάμενο της Γενικής Διεύθυνσης Χωροταξικής και Περιβαλλοντικής Πολιτικής της Αποκεντρωμένης Διοίκησης Αιγαίου και στους Προϊσταμένους των οργανικών μονάδων αυτής» (Β' 2034).

36. Το γεγονός ότι με βάση την παραπάνω (35) σχετική απόφαση του Συντονιστή Α.Δ. Αιγαίου (Β' 2034), η υπογραφή της παρούσης ανήκει στον Συντονιστή της Α.Δ. Αιγαίου.

37. Την υπ' αρ. 78161/31-12-2018 απόφαση του Υπουργού Εσωτερικών, με την οποία ο Πολύκαρπος Πολυχρονάκης, Αν. Προϊστάμενος της Γενικής Διεύθυνσης Χωροταξικής και Περιβαλλοντικής Πολιτικής, ορίζεται να ασκεί καθήκοντα Συντονιστή Α.Δ. Αιγαίου (Υ.Ο.Δ.Δ.783), αποφασίζουμε:

Την αναγνώριση ως προϋφιστάμενου του 1923 του τμήματος οδού σε εκτός σχεδίου περιοχή στη θέση «Βούλιας - Επισκοπείο» Δ.Κ. Άνω Σύρου Δ.Ε. Άνω Σύρου, Δήμου Σύρου - Ερμούπολης, νήσου Σύρου Ν. Κυκλάδων Περιφέρειας Νοτίου Αιγαίου, όπως περιγράφεται από τα σημεία Α,Β,Γ,Δ, Ε, Ζ, Η, Θ, Ι, Κ,Λ, Μ, Ν, Ξ, Ο και Π με γαλάζια γραμμή, όπως αυτή εμφανίζεται στο συνημμένο απόσπασμα χάρτη ΓΥΣ κλ. 1:5000 (αριθμός σχεδίου Τ2).

Οι συντεταγμένες των πιο πάνω σημείων αναγράφονται στον πίνακα συντεταγμένων σε ΕΓΣΑ '87, που είναι προσαρτημένος στο συνημμένο χάρτη ΓΥΣ (απόσπασμα).


Η παραπάνω αναγνώριση αφορά στην υπόσταση προ του 1923 του τμήματος της οδού ως όδευση αναφερόμενη με τις παραπάνω συντεταγμένες στο σύστημα αναφοράς ΕΓΣΑ' 87 και δεν αφορά γεωμετρικά τεχνικά χαρακτηριστικά αυτής που μπορεί να έχουν αλλάξει με το χρόνο, επίσης αφορά αναγνώριση υπόστασης του τμήματος της οδού ως περιγράφεται παραπάνω.

Η απόφαση αυτή συνοδεύεται από χάρτη υπό κλίμακα 1:5000.

Η οδός αυτή δεν αποτελεί κύρια Δημοτική οδό κατά τις διατάξεις του π.δ. 24.5.1985 (Δ' 270) ως ισχύει.

Η παρούσα απόφαση δεν αφορά, ούτε επιτρέπει επεμβάσεις στα μορφολογικά στοιχεία του παραπάνω τμήματος της οδού.


Η ισχύς της παρούσας απόφασης αρχίζει από την δημοσίευσή της, στην Εφημερίδα της Κυβερνήσεως.

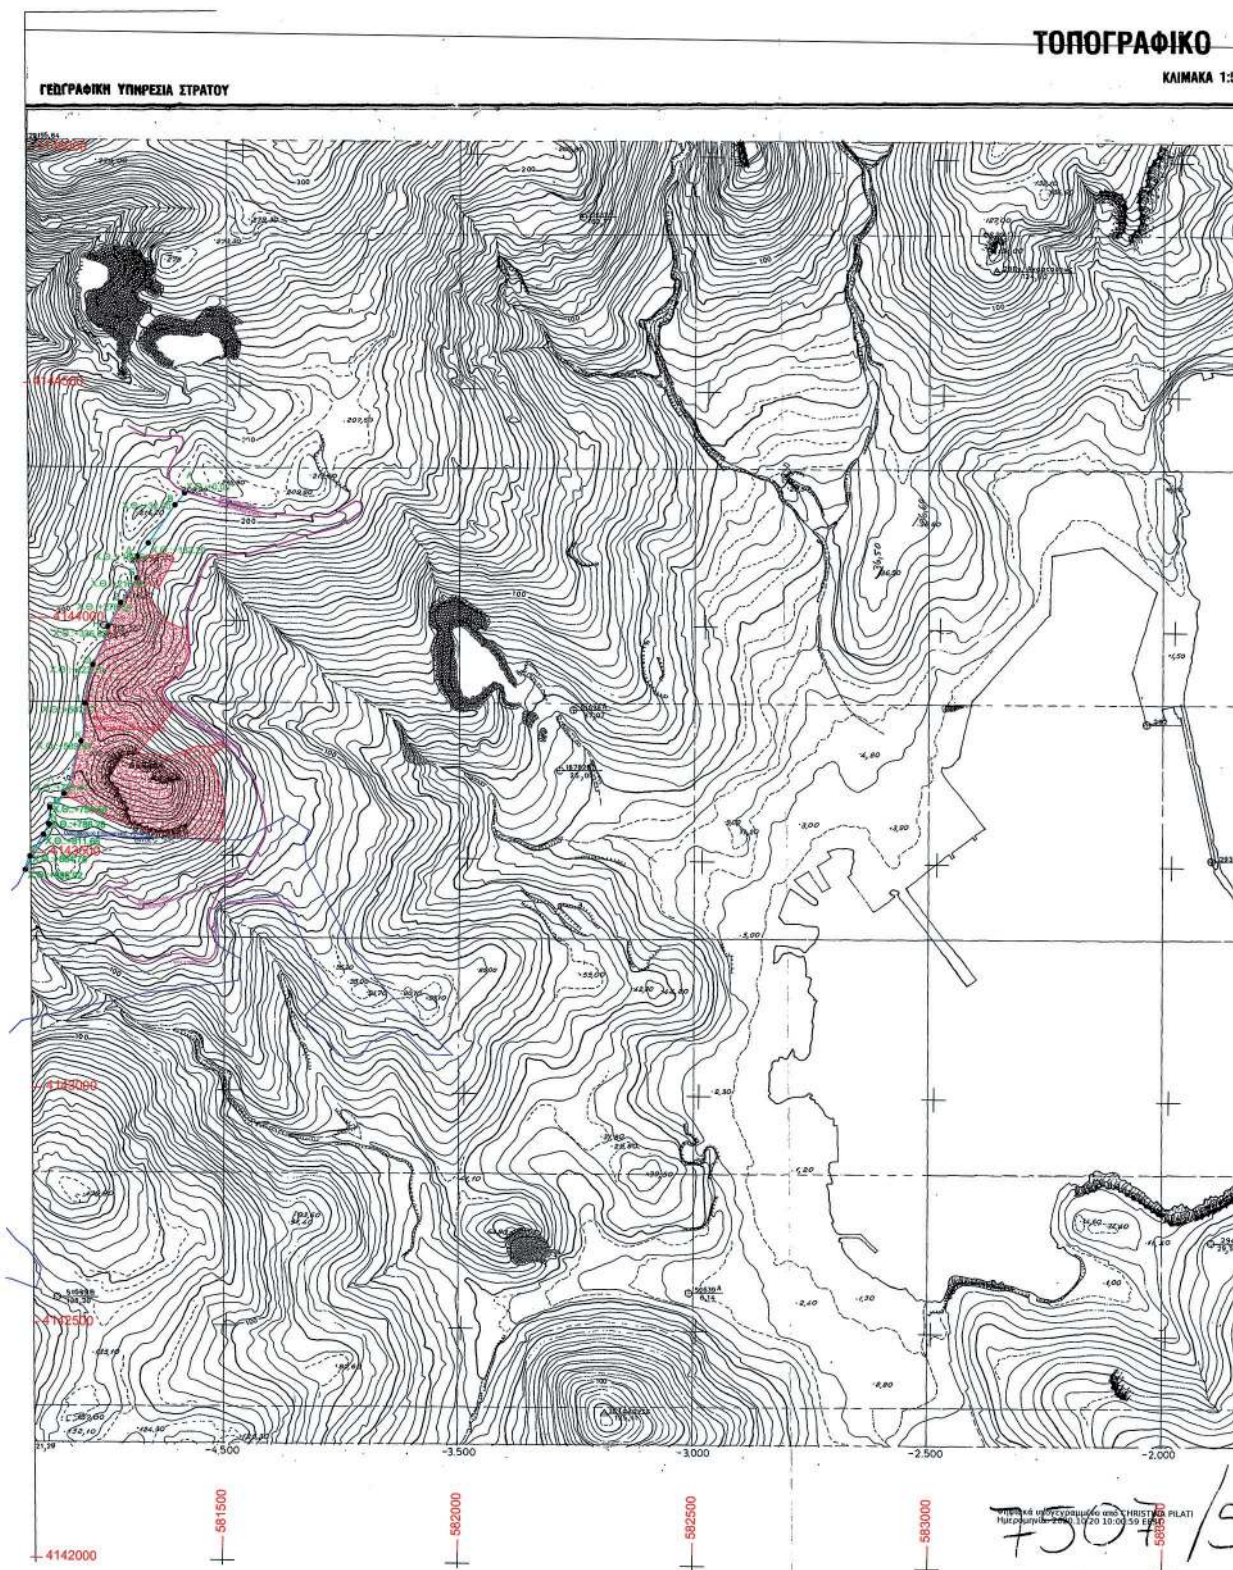

ΔΙΑΓΡΑΜΜΑ

1:5,000

ΑΝΗΚΕΙ ΣΤΟ Φ.Χ. 1:50.000 ΕΡΜΟΥΠΟΛΙΣ

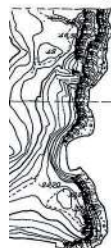

α/α	X	Y
A	581386.61	444269.52
B	581366.24	444243.69
Γ	581310.46	444161.76
Δ	581287.63	444132.21
E	581287.24	444066.56
Z	581253.69	444034.56
H	581227.65	443962.66
Θ	581196.24	443901.67
I	581180.14	443819.61
K	581173.42	443738.11
L	581138.6	443625.82
M	581109.52	443596.53
N	581107.22	443560.99
Ξ	581096.26	443538.17
Ο	581068.66	443492.11
Π	581060.39	443455.79

21 500



ΑΡΙΘΜΟΣ ΦΥΛΛΟΥ 7507.5
ΚΑΙΜΑΚΑ 1:5.000
ΙΣΟΔΙΑΣΤΑΣΗ 4μ.

Προβολή Hart σε υποδοκάρση 0°X30°
Ελλοφωρισμός 51° 52', DATUM Αθηνών.
Συντεταγμένες Χ,Υ πύργου προβολής:

φ = 37°	Εόρεια
λ = 1° 15'	Ανατολικά

Διάγραμμα συνδέσεως φύλλων

7506.4	7507.3	7507.4
7506.6	7507.5	7507.6
7506.8	7507.7	7507.8

Αποδόθηκε Ουτογράμμετρίκ

OPTANS	DATE	REMARKS	STG
WILD 2469	187927-28	2nd	1990
	187928, 29	"	"

Χρονολογία λήψης Α/Φ 1968

УДОМНЕНА

ΖΗΣΙΜΑΤΟΣ ΚΩΝΣΤΑΝΤΙΝΟΣ
ΑΓΡΟΝΟΜΟΣ ΤΟΠΟΓΡΑΦΟΣ ΜΗΧΑΝΙΚΟΣ
Διεύθυνση: Κεραυρού 23, Ερμούπολη Σύρου
ΤΗΛ. / FAX (+30) 22810.80255
κιν. 6979469117
E-mail: kostis_z@yahoo.com

ΕΡΓΟΔΟΤΗΣ: ΧΡΗΣΤΟΣ ΑΡΓΥΡΟΣ-ΖΟΥΓΑΝΕΛΗΣ

ΕΡΓΟ: ΑΝΑΓΝΩΡΙΣΗ ΟΔΟΥ
ΠΡΟΥΦΙΣΤΑΜΕΝΗΣ ΤΟΥ 1923

ΘΕΣΗ: ΒΟΥΛΙΑΣ - ΕΠΙΣΚΟΠΕΙΟ
Δ.Δ. Άνω Σύρου
ΔΗΜΟΥ ΣΥΡΟΥ - ΕΡΜΟΥΠΟΛΗΣ


ΘΕΜΑ ΣΧΕΔΙΟΥ: Απεικόνιση οδού σε χάρτη ΓΥΣ

ΑΡ. ΣΧΕΔΙΟΥ
Τ2

ΗΜΕΡΟΜΗΝΙΑ: ΜΑΡΤΙΟΣ 2020

KLIMAKA: 1.5000

ΥΠΟΓΡΑΦΕΣ
Μηχανικού
Ιδιοκτήτη

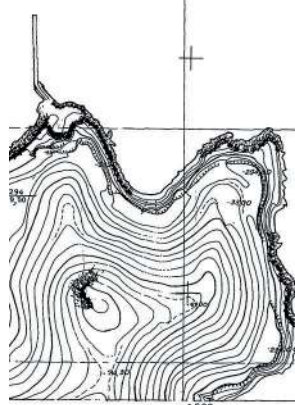

APR 1968 75075

Γ. Υ. ΣΤΡΑΤΟΥ
Απογορεύεται η χρήση του σε τσίπουρ, καθώς
η αναπαραγωγή και φωτοαντιγραφή τούτου.

Η απόφαση αυτή να δημοσιευθεί στην Εφημερίδα της Κυβερνήσεως

Ερμούπολη, 19 Οκτωβρίου 2020

Ο Ασκών καθήκοντα Συντονιστή Αποκεντρωμένης Διοίκησης
ΠΟΛΥΚΑΡΠΟΣ ΠΟΛΥΧΡΟΝΑΚΗΣ

Αριθμ. 190450

(3)

Μερική ανάκληση της υπ' αρ. 5878/30-12-2008 απόφασης του Γενικού Γραμματέα Περιφέρειας Θεσσαλίας «Κήρυξη δημόσιας δασικής έκτασης 2.963,58 στρεμμάτων ως αναδασωτέας, στις θέσεις "Καγγιόλια-Καραγιάννη Τσικάρι-Τούμπα-Κοκκινόχωμα" Κ.Δ. Αμπελακίων και Τεμπών, Διευρυμένης Κοινότητας Αμπελακίων και Δ.Δ. Ευαγγελισμού, Δήμου Μακρυχωρίου, Ν. Λάρισας» (Δ' 17/2009), για έκταση συνολικού εμβαδού 60,87 στρεμμάτων.

Ο ΣΥΝΤΟΝΙΣΤΗΣ ΑΠΟΚΕΝΤΡΩΜΕΝΗΣ
ΔΙΟΙΚΗΣΗΣ ΘΕΣΣΑΛΙΑΣ - ΣΤΕΡΕΑΣ ΕΛΛΑΔΑΣ

Έχοντας υπόψη:

1. Τις διατάξεις των άρθρων 24 παρ. 1 και 117 παρ. 3 του Συντάγματος.
2. Τις διατάξεις των άρθρων 6 και 280 του ν. 3852/2010 «Νέα Αρχιτεκτονική της Αυτοδιοίκησης και της Αποκεντρωμένης Διοίκησης- Πρόγραμμα Καλλικράτης» (Α' 87).
3. Τις διατάξεις του π.δ. 138/2010 «Οργανισμός της Αποκεντρωμένης Διοίκησης Θεσσαλίας - Στερεάς Ελλάδας» (Α' 231), όπως ισχύει.
4. Τις διατάξεις των άρθρων 28 και 28Α του ν. 4325/2015 «Εκδημοκρατισμός της Διοίκησης - Καταπολέμηση Γραφειοκρατίας και Ηλεκτρονική Διακυβέρνηση κ.λπ.» (Α' 47), όπως ισχύει.
5. Την υπ' αρ. 13917/15-5-2017 απόφαση του Υπουργού Εσωτερικών περί διορισμού Συντονιστή στην Αποκεντρωμένη Διοίκηση Θεσσαλίας - Στερεάς Ελλάδας (ΥΟΔΔ 250).
6. Τις διατάξεις του άρθρου 44 του ν. 998/1979 (Α' 289) «Περί προστασίας των δασών και των δασικών εν γένει εκτάσεων της χώρας», όπως αντικαταστάθηκε και ισχύει.
7. Τις διατάξεις της παρ. 9 του άρθρου 17 του ν. 3889/2010 (Α' 182), η οποία προστέθηκε με την παράγραφο 3 του άρθρου δεύτερου του ν. 4462/2017 (Α' 39).
8. Την υπ' αρ. 117080/6353/13-11-2014 (ΑΔΑ:77ΣΕ0-ΙΒ3) Εγκύκλιο διαταγή της Γενικής Δ/νσης Ανάπτυξης και Προστασίας Δασών και Αγροπεριβάλλοντος του Υ.Π.Ε.Κ.Α. «Περί της διαδικασίας άρσης ή ανάκλησης αποφάσεων αναδάσωσης».
9. Την υπ' αρ. 153373/441/22-2-2017 (ΑΔΑ: 61ΤΗ4653Π8-Ω7Θ) εγκύκλιο διαταγή της Γενικής Δ/νσης Ανάπτυξης και Προστασίας Δασών και Αγροπεριβάλλοντος του Υ.Π.Ε.Ν. «Περιοχές κηρυγμένων αναδασωτέων εκτάσεων στους αναρτημένους δασικούς χάρτες».
10. Την υπ' αρ. 7068/229076/21-12-2017 απόφαση του Συντονιστή Α.Δ.Θ.Στ.Ε. περί μερικής κύρωσης του Δασικού Χάρτη της Π.Ε. Λάρισας (Δ' 14/2018).
11. Το περιεχόμενο του θεωρημένου δασικού χάρτη της Περιφερειακής Ενότητας Λάρισας πλην των προ - Καποδιστριακών ΟΤΑ Αμπελώνος, Αργυροπου-

λίου, Γιάννουλης, Τυρνάβου και Φαλάνης, συνολικής έκτασης 5.104.414 στρ. που αναρτήθηκε με την υπ' αρ. 226/12315/30-1-2017 (ΑΔΑ:Ψ9Γ7ΟΡ10-ΘΤΤ) απόφαση της Δ/νσης Δασών Λάρισας.

12. Την υπ' αρ. 5878/30-12-2008 απόφαση του Γ.Γ. Περιφέρειας Θεσσαλίας, περί κήρυξης ως αναδασωτέας δημόσιας δασικής έκτασης 2.963,58 στρεμμάτων ως αναδασωτέας, στις θέσεις «Καγγιόλια - Καραγιάννη Τσικάρι - Τούμπα - Κοκκινόχωμα» Κ.Δ. Αμπελακίων και Τεμπών, Διευρυμένης Κοινότητας Αμπελακίων και Δ.Δ. Ευαγγελισμού, Δήμου Μακρυχωρίου, Ν. Λάρισας, λόγω πυρκαγιάς (Δ' 17/2009).

13. Την υπ' αρ. 1050/33209/6-3-2020 θετική εισήγηση του Δασαρχείου Λάρισας, μετά της συνημμένης υπό στοιχεία ΔΥ/18-2-2020 εισηγητικής έκθεσης της Ανθούλας Γκαρβέλη Δασοπόνου του Δασαρχείου Λάρισας, με την οποία προτείνεται η μερική ανάκληση της ανωτέρω απόφασης του Γ.Γ. Περιφέρειας Θεσσαλίας, για έκταση συνολικού εμβαδού 60,87 στρεμμάτων αποτελούμενη από 47 τμήματα, στις θέσεις «Καγγιόλια - Καραγιάννη Τσικάρι - Τούμπα - Κοκκινόχωμα» Τ.Κ. Αμπελακίων, Ευαγγελισμού και Τεμπών του Δήμου Τεμπών, επειδή διαχρονικά και κατά τον κρίσιμο χρόνο της πυρκαγιάς είχε μη δασικό χαρακτήρα.


14. Το υπ' αρ. 874/36475/12-5-2020 έγγραφο της Δ/νσης Δασών Ν. Λάρισας, με το οποίο εκφράζεται η σύμφωνη γνώμη της, αποφασίζουμε:

Ανακαλούμε μερικώς, λόγω πλάνης περί τα πραγματικά δεδομένα, την υπ' αρ. 5878/30-12-2008 απόφαση του Γενικού Γραμματέα Περιφέρειας Θεσσαλίας «Κήρυξη δημόσιας δασικής έκτασης 2.963,58 στρεμμάτων ως αναδασωτέας, στις θέσεις "Καγγιόλια - Καραγιάννη Τσικάρι - Τούμπα - Κοκκινόχωμα" Κ.Δ. Αμπελακίων και Τεμπών, Διευρυμένης Κοινότητας Αμπελακίων και Δ.Δ. Ευαγγελισμού, Δήμου Μακρυχωρίου, Ν. Λάρισας» (Δ' 17/2009), ως προς την έκταση συνολικού εμβαδού 60,87 στρεμμάτων αποτελούμενη από σαράντα επτά (47) τμήματα, στις θέσεις «Καγγιόλια - Καραγιάννη Τσικάρι - Τούμπα - Κοκκινόχωμα» Τ.Κ. Αμπελακίων, Ευαγγελισμού και Τεμπών του Δήμου Τεμπών, Π.Ε. Λάρισας, επειδή διαχρονικά και κατά τον κρίσιμο χρόνο της πυρκαγιάς είχε μη δασικό χαρακτήρα.

Η έκταση συνολικού εμβαδού 60,87 στρεμμάτων των σαράντα επτά (47) τμημάτων απεικονίζεται στο συνημμένο τοπογραφικό διάγραμμα κλίμακας 1:7.000 καθώς και στα ενσωματωμένα σ' αυτό αποσπάσματα Χαρτών 1:40.000 και 1:1.000.000, το οποίο αποτελεί αναπόσπαστο μέρος της παρούσας.

Κατά τα λοιπά παραμένει σε ισχύ η (12) σχετική απόφαση.

Από τις διατάξεις της απόφασης αυτής δεν προκαλείται δαπάνη σε βάρος του κρατικού προϋπολογισμού.

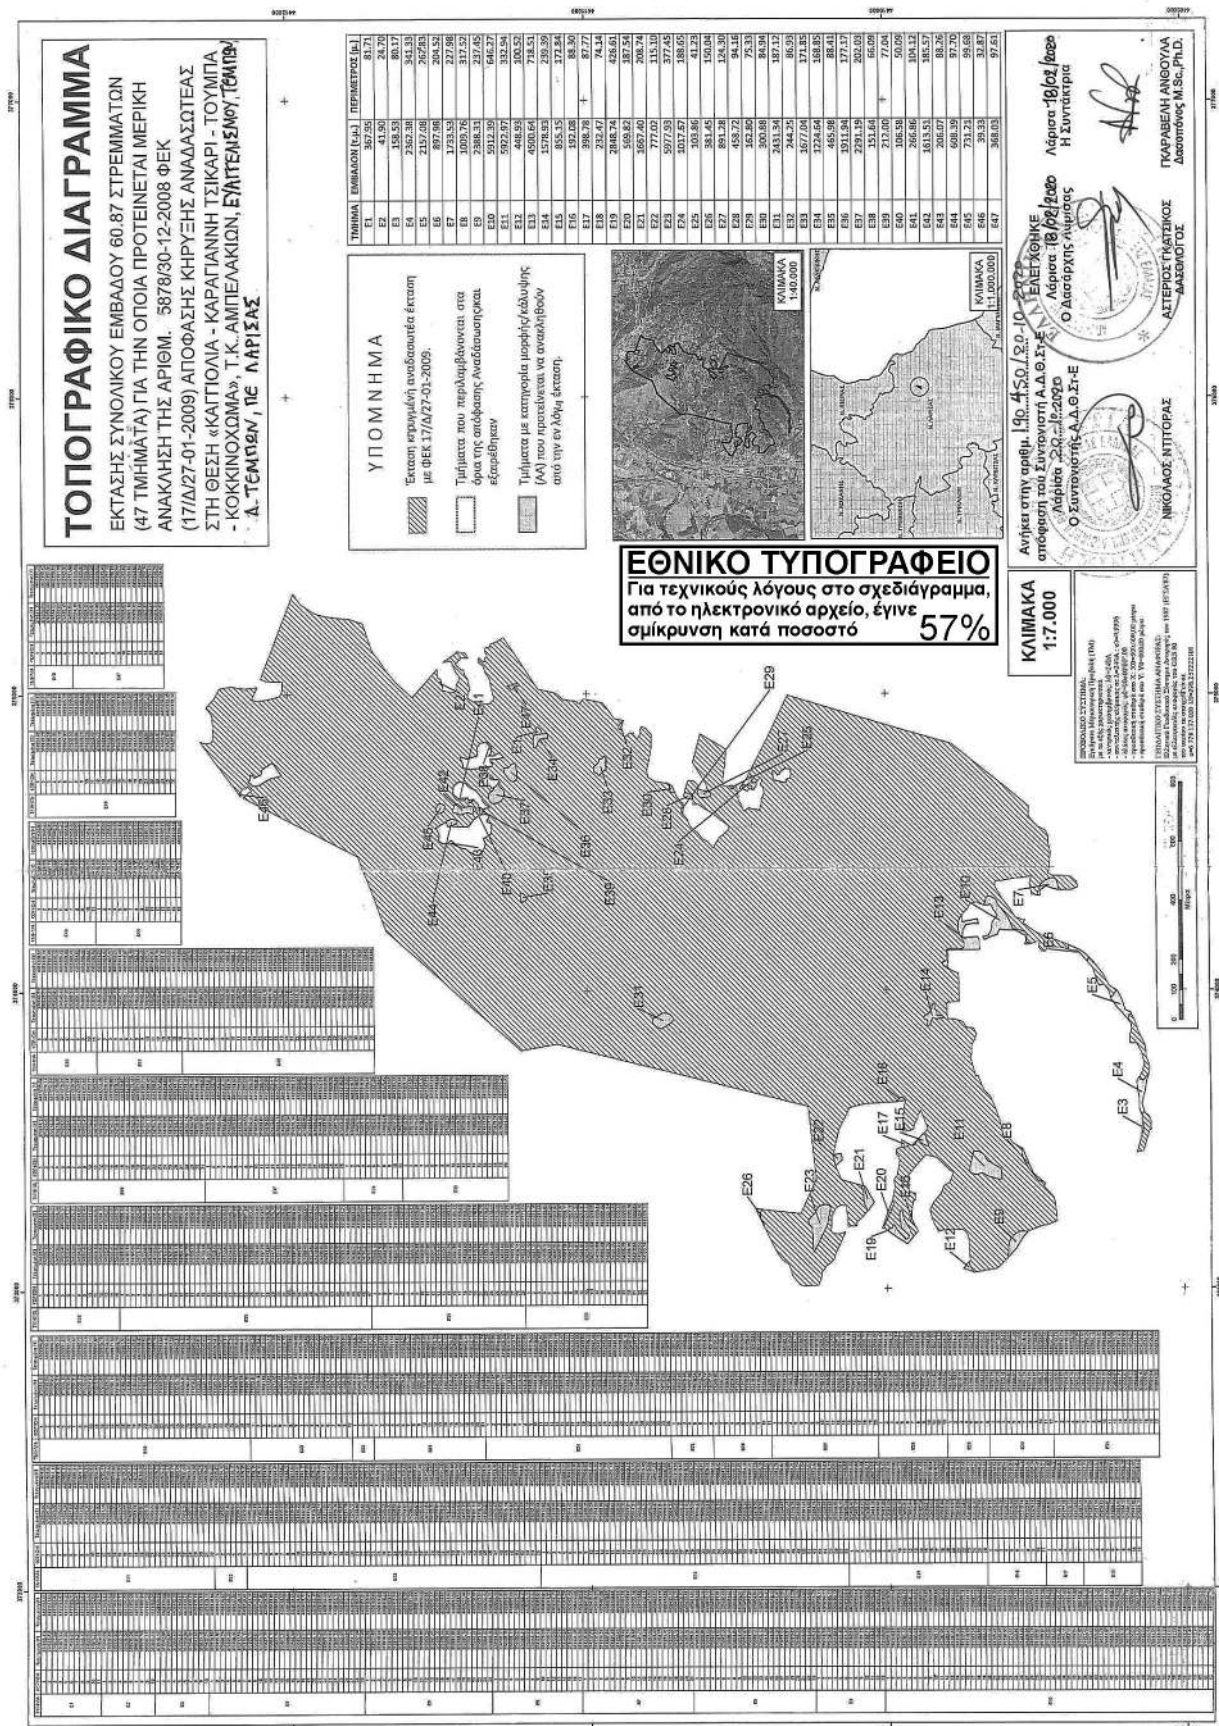

Η απόφαση αυτή να δημοσιευθεί στην Εφημερίδα της Κυβερνήσεως.

Λάρισα, 20 Οκτωβρίου 2020

Ο Συντονιστής Αποκεντρωμένης Διοίκησης

ΝΙΚΟΛΑΟΣ ΝΤΙΤΟΡΑΣ