



ΕΦΗΜΕΡΙΔΑ ΤΗΣ ΚΥΒΕΡΝΗΣΕΩΣ ΤΗΣ ΕΛΛΗΝΙΚΗΣ ΔΗΜΟΚΡΑΤΙΑΣ

2 Νοεμβρίου 2020

ΤΕΥΧΟΣ ΤΕΤΑΡΤΟ

Αρ. Φύλλου 714

ΑΠΟΦΑΣΕΙΣ

Αριθμ. 79065

**Καθορισμός ορίων παραλίας στη θέση «Πορί»
Μονεμβασίας του Δήμου Μονεμβασίας Π.Ε.
Λακωνίας.**

Ο ΣΥΝΤΟΝΙΣΤΗΣ
ΑΠΟΚΕΝΤΡΩΜΕΝΗΣ ΔΙΟΙΚΗΣΗΣ
ΠΕΛΟΠΟΝΝΗΣΟΥ,
ΔΥΤΙΚΗΣ ΕΛΛΑΔΑΣ ΚΑΙ ΙΟΝΙΟΥ

Έχοντας υπόψη:

1. Τις διατάξεις του ν. 2503/1997 «Διοίκηση, Οργάνωση, Στελέχωση της Περιφέρειας, ρύθμιση θεμάτων για την Τοπική Αυτοδιοίκηση και άλλες διατάξεις» (Α' 107), ως ισχύει.

2. Τις διατάξεις του ν. 3200/1955 «περί Διοικητικής Αποκέντρωσης» (Α' 97), όπως τροποποιήθηκε και ισχύει.

3. Το άρθρο 9 του ν. 2990/1999 «Κύρωση του Κώδικα Διοικητικής Διαδικασίας και άλλες διατάξεις» (Α' 45).

4. Την υπ' αρ. 1063349/790/Α0006/3-8-2004 απόφαση του Υπουργού Οικονομίας και Οικονομικών, σχετικά με την καταγραφή - διοικητική κωδικοποίηση των αρμοδιοτήτων σε θέματα υπηρεσιών του Υπουργείου Οικονομίας και Οικονομικών που περιέρχονται στους Γενικούς Γραμματείς Περιφερειών, κατά τις διατάξεις της παρ. 21 του άρθρου 46 του ν. 3220/2004.

5. Τις διατάξεις της παρ. 21 του άρθρου 46 του ν. 3220/2004 «Μέτρα αναπτυξιακής και κοινωνικής πολιτικής - αντικειμενικοποίηση του φορολογικού ελέγχου και άλλες διατάξεις» (Α' 15).

6. Τις διατάξεις του άρθρου 6, 238, 280 και 283 του ν. 3852/2010 «Νέα Αρχιτεκτονική της Αυτοδιοίκησης και της Αποκεντρωμένης Διοίκησης - Πρόγραμμα Καλλικράτης» (Α' 87).

7. Το π.δ. 139/2010 «Οργανισμός της Αποκεντρωμένης Διοίκησης Πελοποννήσου, Δυτικής Ελλάδος και Ιονίου» (Α' 232).

8. Τις διατάξεις των άρθρων 3 και 5 του ν. 2971/2001 (Α' 285), τις διατάξεις του ν. 3978/2011, και ειδικότερα το άρθρο 11 του ν. 4281/2014 (Α' 160) και του άρθρου 27 του ν. 4321/2015 (Α' 32).

9. Το άρθρο 28 του ν. 4325/2015 «Εκδημοκρατισμός της Διοίκησης - Καταπολέμηση της Γραφειοκρατίας και Ηλεκτρονική Διακυβέρνηση, Αποκατάσταση αδικιών και άλλες διατάξεις» (Α' 47).

10. Το άρθρο 24 του ν. 4368/2016 «Μέτρα για την επιτάχυνση του Κυβερνητικού έργου και άλλες διατάξεις» (Α' 21) με το οποίο προστέθηκε το άρθρο 28Α στον ν. 4325/2015 και ειδικότερα στην παράγραφο 5α αυτού που αναφέρεται ότι «Ο Συντονιστής της Αποκεντρωμένης Διοίκησης με απόφασή του η οποία δημοσιεύεται στην Εφημερίδα της Κυβερνήσεως, δύναται να μεταβιβάζει στους προϊστάμενους των οργανικών μονάδων της ορισμένες από τις αρμοδιότητες του ή το δικαίωμα υπογραφής «Με εντολή Συντονιστή της Αποκεντρωμένης Διοίκησης».

11. Το άρθρο 5 του ν. 3469/2006 «Εθνικό Τυπογραφείο, Εφημερίς της Κυβερνήσεως και άλλες διατάξεις» (Α' 131).

12. Την υπ' αρ. 15870/15-5-2017 απόφαση του Υπουργού Εσωτερικών περί διορισμού του Νικολάου Παπαθεοδώρου του Αγγελάκη ως Συντονιστή της Αποκεντρωμένης Διοίκησης Πελοποννήσου, Δυτικής Ελλάδας και Ιονίου (Υ.Ο.Δ.Δ. 250).

13. Το π.δ. 142/2017 «Οργανισμός Υπουργείου Οικονομικών».

14. Την από 13-2-2019 αίτηση του Παναγιώτη Σκάγκου προς την Κτηματική Υπηρεσία Λακωνίας για τον καθορισμό παραλίας στη θέση «Πορί» Μονεμβασίας του Δήμου Μονεμβασίας Π.Ε. Λακωνίας.

15. Τον καθορισμό των ορίων αιγιαλού - παραλίας στη θέση «Πορί» με την υπ' αρ. 788/24-10-1989 απόφαση του Νομάρχη Λακωνίας (Δ' 696).

16. Τον καθορισμό των ορίων αιγιαλού - παραλίας στη θέση «Αγ. Κυριακή» με την υπ' αρ. 275/16-3-1993 απόφαση Νομάρχη Λακωνίας (Δ' 320).

17. Το υπόβαθρο έγχρωμου ορθοφωτοχάρτη κλίμακας 1:500 από την ΕΚΧΑ ΑΕ και είναι εξαρτημένο από το Ελληνικό Γεωδαιτικό Σύστημα Αναφοράς 1987.

18. Την Προκαταρκτική Γραμμή Αιγιαλού που έχει χαραχθεί βάσει φωτοερμηνείας στο ανωτέρω υπόβαθρο και η οποία έχει οριστικοποιηθεί ως οριογραμμή αιγιαλού με την υπ' αρ. 146635/13-7-2018 (Δ' 289) διαπιστωτική πράξη του Συντονιστή Αποκεντρωμένης Διοίκησης Π.Δ.Ε.Ι.

19. Την από 29-1-2020 Έκθεση της Επιτροπής του άρθρου 3 του ν. 2971/2001 για τον καθορισμό των ορίων παραλίας στη θέση «Πορί» Μονεμβασίας του Δήμου Μονεμβασίας Π.Ε. Λακωνίας.

20. Το γεγονός ότι με τον εν λόγω καθορισμό δεν προκαλείται δαπάνη εις βάρος του κρατικού προϋπολογισμού

21. Το υπ' αρ. 85988/10-2020 έγγραφο της Κτηματικής Υπηρεσίας Λακωνίας προς την Αποκεντρωμένη Διοίκηση Πελοποννήσου, Δυτικής Ελλάδας Ιονίου - Δ/νση Οικονομικού Τμ. Δημόσιας Περιουσίας για την έκδοση της σχετικής απόφασης.

22. Τα στοιχεία του φακέλου της υπόθεσης, αποφασίζουμε:

Επικυρώνουμε την από 29-1-2020 Έκθεση της Επιτροπής Αιγιαλού και Παραλίας (άρθρο 3 του ν. 2971/2001) για τον καθορισμό των ορίων παραλίας στη θέση «Πορί» Μονεμβασίας του Δήμου Μονεμβασίας Π.Ε. Λακωνίας, καθώς επίσης το υπόβαθρο έγχρωμου ορθοφωτοχάρτη κλίμακα 1:500 από την ΕΚΧΑ ΑΕ και είναι εξαρτημένο από το Ελληνικό Γεωδαιτικό Σύστημα Αναφοράς 1987, ως εξής:

1. Η οριογραμμή του αιγιαλού έχει καθοριστεί με την Προκαταρκτική Οριογραμμή Αιγιαλού που έχει χαραχθεί, βάσει φωτοερμηνείας, στο ανωτέρω υπόβαθρο και η οποία έχει οριστικοποιηθεί ως οριογραμμή αιγιαλού με την υπ' αρ. 146635/13-7-2018 (Δ' 289) διαπιστωτική πράξη του Συντονιστή Αποκεντρωμένης Διοίκησης Π.Δ.Ε.Ι., με συνεχή κόκκινη πολυγωνική γραμμή με στοιχεία 1, 2, 3, 4, ..., 23, 24, 25 της οποίας οι κορυφές εξασφαλίζονται με συντεταγμένες εξαρτημένες από το Ελληνικό Γεωδαιτικό Σύστημα Αναφοράς 1987 (ΕΓΣΑ1987).

2. Καθορίζουμε επί του ως άνω έγχρωμου ορθοφωτοχάρτη, την οριογραμμή της παραλίας με κίτρινη συνεχή πολυγωνική γραμμή με τα στοιχεία 1', 2', 3', ..., 22', 23', 24', δια παράλληλης μεταθέσεως της οριογραμμής του αιγιαλού κατά δέκα (10) μέτρα, επειδή εκατέρωθεν της θέσης αυτής υπάρχουν καθορισμένες γραμμές αιγιαλού και παραλίας με ζώνη παραλίας δέκα μέτρων της οποίας οι κορυφές εξασφαλίζονται με συντεταγμένες εξαρτημένες από το Ελληνικό Γεωδαιτικό Σύστημα Αναφοράς 1987 (ΕΓΣΑ1987). Η οριογραμμή της παραλίας καθορίζεται για την εξυπηρέτηση της επικοινωνίας της ξηράς με τη θάλασσα, όπως προβλέπεται με το άρθρο 1 παρ. 2 του ν. 2971/2001, όπως τροποποιήθηκε και ισχύει.

3. Στη ζώνη παραλίας δεν υπάρχουν κτίσματα.

4. Στη ζώνη αιγιαλού δεν υπάρχουν άνευ αδείας κατασκευές.

5. Από τον ορθοφωτοχάρτη 1945 έτους 1945 της περιοχής και από την αυτοψία δεν προκύπτουν στοιχεία ύπαρξης παλαιού αιγιαλού.

- Τα συνοδευτικά της παρούσας απόφασης (Τοπογραφικό Διάγραμμα, Έκθεση της Επιτροπής, απόφαση Συντονιστή) είναι αναρτητέα από την αρμόδια υπηρεσία του Υπουργείου Οικονομικών στην σχετική ιστοσελίδα του και στην διεύθυνση: <https://www1.gsis.gr/gspdp/dhpe/publicgis/faces/home eShore>.

ΕΚΘΕΣΗ ΕΠΙΤΡΟΠΗΣ ΚΑΘΟΡΙΣΜΟΥ ΟΡΙΩΝ ΑΙΓΙΑΛΟΥ ΚΑΙ ΠΑΡΑΛΙΑΣ

Για τον επανακαθορισμό των ορίων αιγιαλού και παραλίας του ν. 2971/2001, όπως τροποποιήθηκε με τον ν. 4607/2019 και ισχύει, στη θέση "Πορί" Μονεμβασίας του Δήμου Μονεμβασίας, Π.Ε. Λακωνίας.

Στη Σπάρτη, σήμερα την 29-1-2020, ημέρα Τετάρτη, οι κάτωθι υπογεγραμμένοι:

1) Περδικογιάννη Ευφροσύνη, Τοπογράφος Μηχανικός ΠΕ/Α', Προϊσταμένη της Κτηματικής Υπηρεσίας Λακωνίας, ως πρόεδρος,

2) Χειλαδάκη Βασιλική, Πολιτικός Μηχανικός ΠΕ/Α', υπάλληλος της Κτηματικής Υπηρεσίας Λακωνίας, ως μέλος,

3) Μοτσάκος Θεόδωρος, Λιμενάρχης Λιμεναρχείου Νεαπόλεως, ως μέλος,

4) Μαζαράκης Γεώργιος, Προϊστάμενος της Δ/νσης Πολεοδομίας του Δήμου Μονεμβασίας, ως μέλος,

5) Σπανός Σταύρος, Προϊστάμενος της Δ/νσης Περιβάλλοντος και Χωροταξικού Σχεδιασμού της Αποκεντρωμένης Διοίκησης Πελοποννήσου, Δυτικής Ελλάδας Ιονίου με τον αναπληρωτή του, απόντες (αν και κλήθηκαν νομίμως με το υπ' αρ. Επιτρ. 9/24-1-2020 έγγραφό μας), αποτελούντες την Επιτροπή καθορισμού των ορίων Αιγιαλού και Παραλίας δυνάμει του άρθρου 3 παρ. 1 του ν. 2971/2001, όπως έχουν οριστεί με την υπ' αρ. 60675/28-3-2018 απόφαση του Συντονιστή της Αποκεντρωμένης Διοίκησης Πελοποννήσου, Δυτικής Ελλάδας Ιονίου, όπως τροποποιήθηκε με την 265001/25-11-2019 απόφαση του Συντονιστή της Αποκεντρωμένης Διοίκησης Πελοποννήσου, Δυτικής Ελλάδας Ιονίου.

Έχοντας υπόψη μετά και από την επιτόπου αυτοψία στις 29-1-2020, ημέρα Τετάρτη, στη θέση παραλία "Πορί" της Μονεμβασίας Δ. Μονεμβασίας:

1. Την από 13-2-2019 αίτηση του Σκάγκου Παναγιώτη για καθορισμό γραμμής παραλίας, στη συγκεκριμένη θέση.

2. Την υπ' αρ. 60675/28-3-2018 απόφαση του Συντονιστή της Αποκεντρωμένης Διοίκησης Πελοποννήσου, Δυτικής Ελλάδας Ιονίου, όπως τροποποιήθηκε με την 265001/25-11-2019 Απόφαση του Συντονιστή της Αποκεντρωμένης Διοίκησης Πελοποννήσου, Δυτικής Ελλάδας Ιονίου.

3. Τον καθορισμό των ορίων αιγιαλού-παραλίας στη θέση "Πορί" με την υπ' αρ. 788/24-10-1989 απόφαση Νομάρχη Λακωνίας (Δ' 696).

4. Τον καθορισμό των ορίων αιγιαλού - παραλίας στη θέση "Αγία Κυριακή - Πορί" με την υπ' αρ. 275/16-3-1993 Απόφαση Νομάρχη Λακωνίας (Δ' 320).

5. Το υπόβαθρο έγχρωμου ορθοφωτοχάρτη ακριβείας κλίμακα 1:500 που παρήχθη για την ΕΚΧΑ ΑΕ και είναι εξαρτημένο από το Ελληνικό Γεωδαιτικό Σύστημα Αναφοράς 1987.

6. Την Προκαταρκτική Οριογραμμή Αιγιαλού που έχει χαραχθεί, βάσει φωτοερμηνείας, στο ανωτέρω υπόβαθρο και η οποία έχει οριστικοποιηθεί ως οριογραμμή αιγιαλού με την υπ' αρ. 146635/13-7-2018 (Δ' 298) Δια-

πιστωτική πράξη του Συντονιστή της Αποκεντρωμένης Διοίκησης Πελοποννήσου, Δυτικής Ελλάδας και Ιονίου.

7. Τις διατάξεις του ν. 2971/2001, όπως έχει τροποποιηθεί με τον ν. 4607/2019 και ισχύουν σήμερα καθώς και την σχετική δικαστική και διοικητική Νομολογία.

8. Τις διατάξεις των άρθρων 11 του ν. 4281/2014 (Α' 160), 27 του ν. 4321/2015 (Α' 32) και 62 του ν. 4403/2016 (Α' 125).

9. Τα στοιχεία καθορισμού αιγιαλού και παραλίας που προβλέπονται από το άρθρο 9 του ν. 2971/2001, όπως τροποποιήθηκε με το άρθρο 27 του ν. 4607/2019 και την υπ' αρ. 1089532 π.ε./8205π.ε./Β0010/2005 κοινή υπουργική απόφαση (Β' 595) και ειδικότερα:

α. Τη γεωμορφολογία του εδάφους για την οποία αναλυτικά αναφέρεται ότι:

1) Η μορφολογία της ακτής συνίσταται από:

Χαμηλή με μικρή κλίση.

2) Της ακτής συνεχονται εκτάσεις:

i) Ημιβραχώδη εδάφη με μικρή κλίση.

ii) Εκτός οικισμού.

iii) Δομημένες με αραιή δόμηση.

3) Το φυσικό όριο βλάστησης συνίσταται από:

Χαμηλή ποώδη φυσική βλάστηση.

β. Το γεγονός ότι στην περιοχή δεν εντοπίστηκαν παράκτιοι φυσικοί πόροι.

γ. Τα πορίσματα από την εκτίμηση των μετεωρολογικών στοιχείων της περιοχής, ήτοι το γεγονός ότι οι συνθήκες επικρατούντες άνεμοι στην περιοχή είναι μέτριας έντασης 5-7 Β κυρίως από Β, ΒΑ διευθύνσεις.

δ. Τη μορφολογία του πυθμένα, ο οποίος συνίσταται από κροκάλες και άμμο με μέτρια βάθη και κλίσεις.

ε. Τον τομέα ανάπτυξης κυματισμού σε σχέση με το μέτωπο της ακτής, ότι δηλαδή πρόκειται με ακτή με μικρό ανάπτυγμα πελάγους που συμβάλλει στη δημιουργία μέτριας έντασης κυματικού πεδίου.

στ. Στην μη ύπαρξη νόμιμων ή μη τεχνικών έργων.

ζ. Την ύπαρξη εγκεκριμένων χωροταξικών κατευθύνσεων και χρήσεων γης που επηρεάζουν την παράκτια ζώνη. Στη περιοχή μελέτης υπάρχει εγκεκριμένο ΣΧΟΑΠ Δ.Ε. Μονεμβάσιας (ΑΑΠ 231), του Δήμου Μονεμβάσιας.

η. Το γεγονός ότι στην εν λόγω περιοχή δεν υφίσταται εγκεκριμένο ρυμοτομικό σχέδιο πόλης ή παραδοσιακός οικισμός ή οικισμός που να έχει δημιουργηθεί πριν το 1923, ή οριοθετημένος οικισμός που να έχει πληθυσμό κάτω των 2.000 κατοίκων, και συνεπώς, δεν τυγχάνουν εφαρμογής οι διατάξεις των εδ. Β' και Γ' της παρ. 5 του άρθρου 7 του ν. 2971/2001, όπως τροποποιήθηκε με το άρθρο 27 του ν. 4607/2019 και ισχύουν.

θ. Τη μη ύπαρξη καταγεγραμμένων δημοσίων κτημάτων αρμοδιότητας Υπουργείου Οικονομικών σε άμεση γειτνίαση με την εξεταζόμενη παράκτια ζώνη, με την επιφύλαξη παντός δικαιώματος του Ελληνικού Δημοσίου που θα προκύψει στο μέλλον.

ι. Το γεγονός ότι στην περιοχή δεν υφίσταται Κτηματολόγιο κατά τις διατάξεις του ν. 2308/1995, ν. 2664/1998 και ν. 3127/2003.

κ. Την ύπαρξη ευπαθών οικοσυστημάτων και προστατευομένων περιοχών καθώς η περιοχή ανήκει στο δίκτυο NATURA GR2540001, Ζώνης Ειδικής Προστασίας Περιοχή Μονεμβάσιας, ν. 3937 (Α' 60), αποφασίζει:

Έχει καθοριστεί με την Προκαταρκτική Οριογραμμή Αιγιαλού που έχει χαραχθεί, βάσει φωτοερμηνείας, στο ανωτέρω υπόβαθρο και η οποία έχει οριστικοποιηθεί ως οριογραμμή αιγιαλού με την υπ' αρ. 146635/13-7-2018 (Δ' 298) διαπιστωτική πράξη του Συντονιστή της Αποκεντρωμένης Διοίκησης Πελοποννήσου, Δυτικής Ελλάδας και Ιονίου, η οριογραμμή του αιγιαλού με κόκκινη συνεχή πολυγωνική γραμμή με τα στοιχεία 1-2-3-4-...-23-24-25, της οποίας οι κορυφές εξασφαλίζονται με συντεταγμένες εξαρτημένες από το Ελληνικό Γεωδαιτικό Σύστημα Αναφοράς 1987 (ΕΓΣΑ 1987).

Καθορίζει επί του ως άνω υποβάθρου έγχρωμου ορθοφωτοχάρτη, την οριογραμμή της παραλίας με κίτρινη συνεχή πολυγωνική γραμμή με τα στοιχεία 1'-2'-3'-...-22'-23'-24', δια παράλληλης μεταθέσεως της οριογραμμής αιγιαλού κατά δέκα (10) μέτρα, επειδή εκατέρωθεν της θέσης αυτής υπάρχουν καθορισμένες γραμμές αιγιαλού και παραλίας με ζώνη παραλίας δέκα μέτρων, της οποίας οι κορυφές εξασφαλίζονται με συντεταγμένες εξαρτημένες από το Ελληνικό Γεωδαιτικό Σύστημα Αναφοράς 1987 (ΕΓΣΑ 1987). Η οριογραμμή της παραλίας καθορίζεται για την εξυπηρέτηση της επικοινωνίας της ξηράς με τη θάλασσα, όπως προβλέπεται στο άρθρο 1 παρ. 2 του ν. 2971/2001, όπως τροποποιήθηκε με τον ν. 4607/2019 και ισχύει.

Οι ανωτέρω οριογραμμές αιγιαλού και παραλίας απεικονίζονται στο απόσπασμα έγχρωμου ορθοφωτοχάρτη σε κλίμακα 1:500 και οι συντεταγμένες των κορυφών στο ΕΓΣΑ 1987, στο παράρτημα που ακολουθεί, τα οποία συνοδεύουν την παρούσα και αποτελούν αναπόσπαστο τμήμα της.

Στη ζώνη της παραλίας δεν υπάρχουν κτίσματα.


Στην ζώνη αιγιαλού δεν υπάρχουν άνευ αδείας κατασκευές.


Από τον ορθοφωτοχάρτη 1945 έτους 1945 της περιοχής και από την αυτοψία δεν προκύπτουν στοιχεία ύπαρξης παλαιού αιγιαλού.

Σπάρτη, 29 Ιανουαρίου 2020

Η Επιτροπή

ΕΥΦΡΟΣΥΝΗ ΠΕΡΔΙΚΟΓΙΑΝΝΗ
ΒΑΣΙΛΙΚΗ ΧΕΙΛΑΔΑΚΗ
ΘΕΟΔΩΡΟΣ ΜΟΤΣΑΚΟΣ
ΓΕΩΡΓΙΟΣ ΜΑΖΑΡΑΚΗΣ
ΣΤΑΥΡΟΣ ΣΠΑΝΟΣ

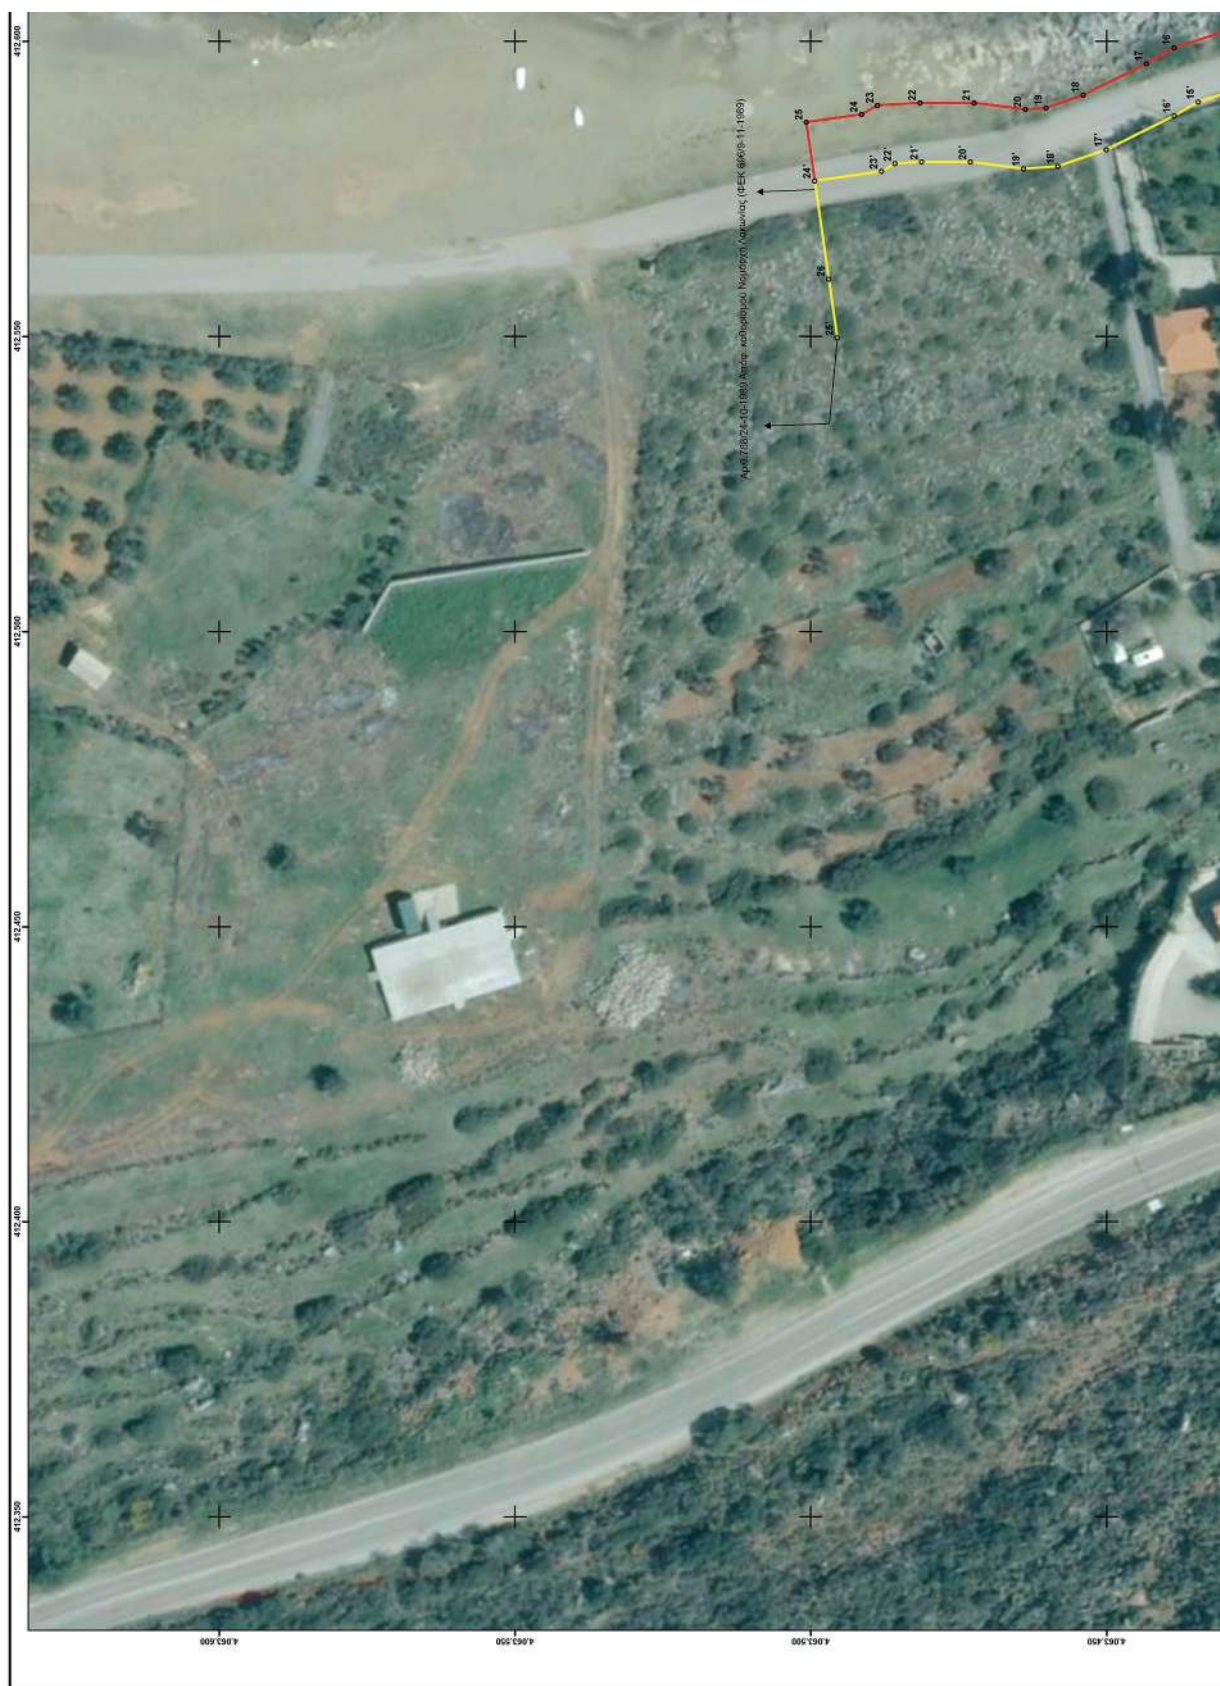


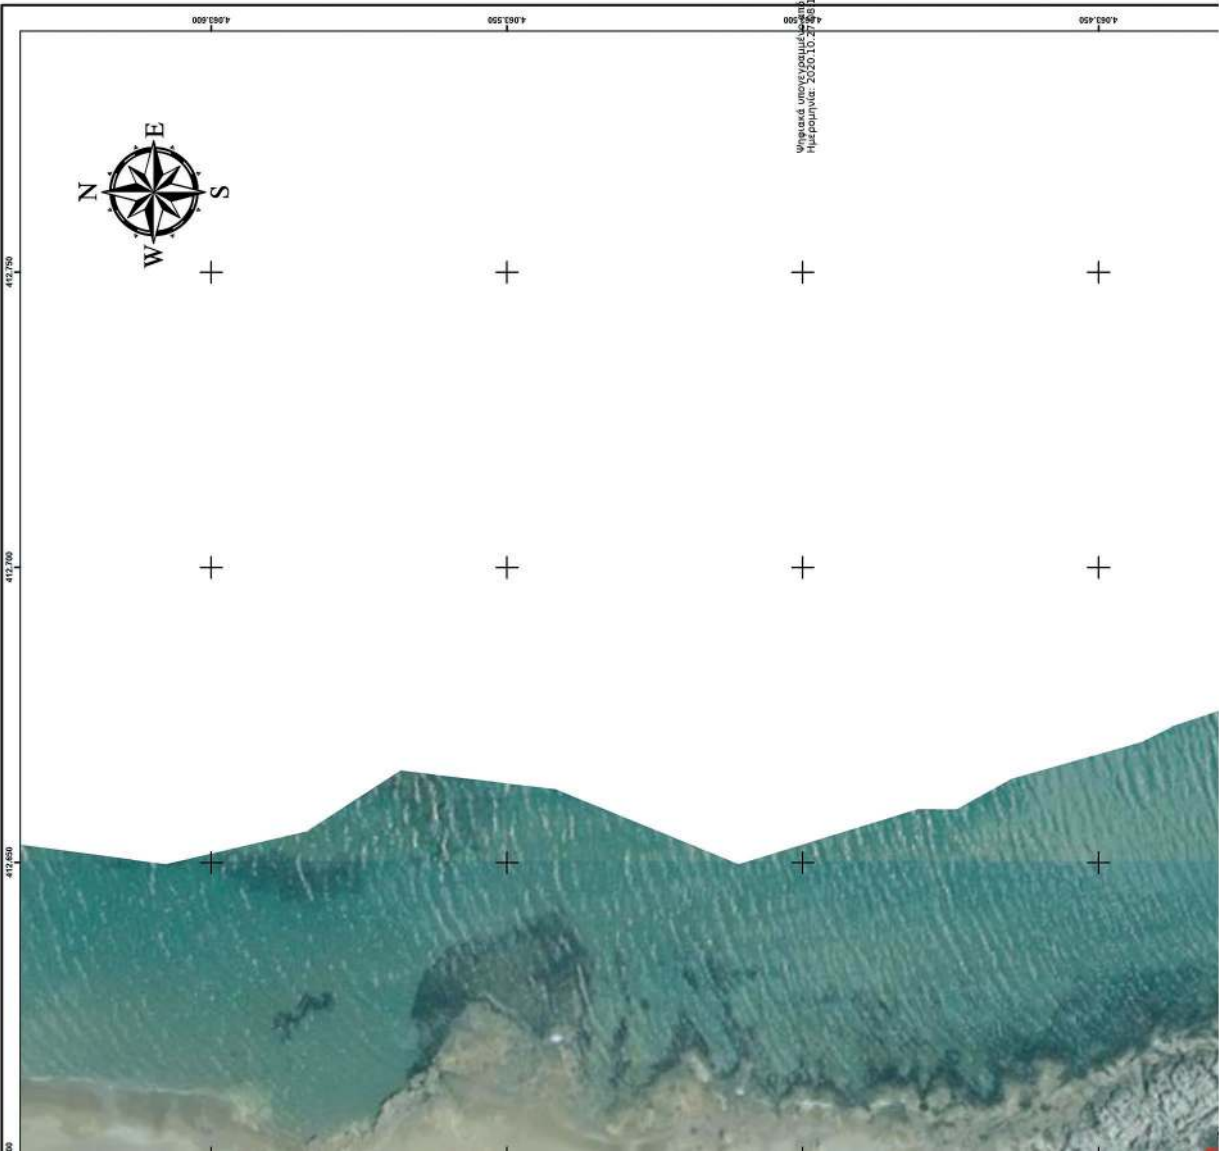


ΟΡΙΟΓΡΑΜΜΗ ΑΙΓΙΤΑΛΟΥ		
ΣΗΜΕΙΑ	X	Y
1	412.609,30	4.063.357,94
2	412.610,12	4.063.357,62
3	412.611,95	4.063.362,31
4	412.615,01	4.063.372,80
5	412.614,83	4.063.374,63
6	412.612,65	4.063.381,62
7	412.609,33	4.063.389,40
8	412.608,63	4.063.390,97
9	412.608,63	4.063.392,54
10	412.609,50	4.063.399,53
11	412.609,15	4.063.400,41
12	412.605,13	4.063.409,58
13	412.604,78	4.063.416,57
14	412.604,17	4.063.421,11
15	412.602,34	4.063.427,84
16	412.598,93	4.063.438,58
17	412.596,22	4.063.443,30
18	412.590,89	4.063.453,96
19	412.588,71	4.063.460,25
20	412.588,45	4.063.463,75
21	412.589,58	4.063.472,40
22	412.589,58	4.063.481,57
23	412.589,15	4.063.488,73
24	412.587,60	4.063.491,41
25	412.586,27	4.063.500,75
26	412.559,74	4.063.496,96


ΟΡΙΟΓΡΑΜΜΗ ΠΑΡΑΛΙΑΣ		
ΣΗΜΕΙΑ	X	Y
1'	412.599,62	4.063.357,55
2'	412.599,97	4.063.357,58
3'	412.599,85	4.063.358,82
4'	412.602,48	4.063.365,54
5'	412.604,75	4.063.373,35
6'	412.603,25	4.063.378,16
7'	412.600,16	4.063.385,40
8'	412.598,63	4.063.388,84
9'	412.598,63	4.063.393,16
10'	412.599,25	4.063.398,10
11'	412.595,23	4.063.407,25
12'	412.594,81	4.063.415,65
13'	412.594,35	4.063.419,12
14'	412.592,75	4.063.425,01
15'	412.589,72	4.063.434,53
16'	412.587,40	4.063.438,57
17'	412.581,66	4.063.450,07
18'	412.578,83	4.063.458,21
19'	412.578,40	4.063.464,03
20'	412.579,58	4.063.473,05
21'	412.579,58	4.063.481,27
22'	412.579,31	4.063.485,77
23'	412.577,97	4.063.488,08
24'	412.576,37	4.063.499,33
25'	412.549,76	4.063.495,53

ΟΡΙΟΓΡΑΜΜΗ ΑΙΓΙΤΑΛΟΥ
ΠΑΡΑΛΙΑΣ
ΠΑΡΑΛΙΑΣ ΑΘΗΝΑΣ

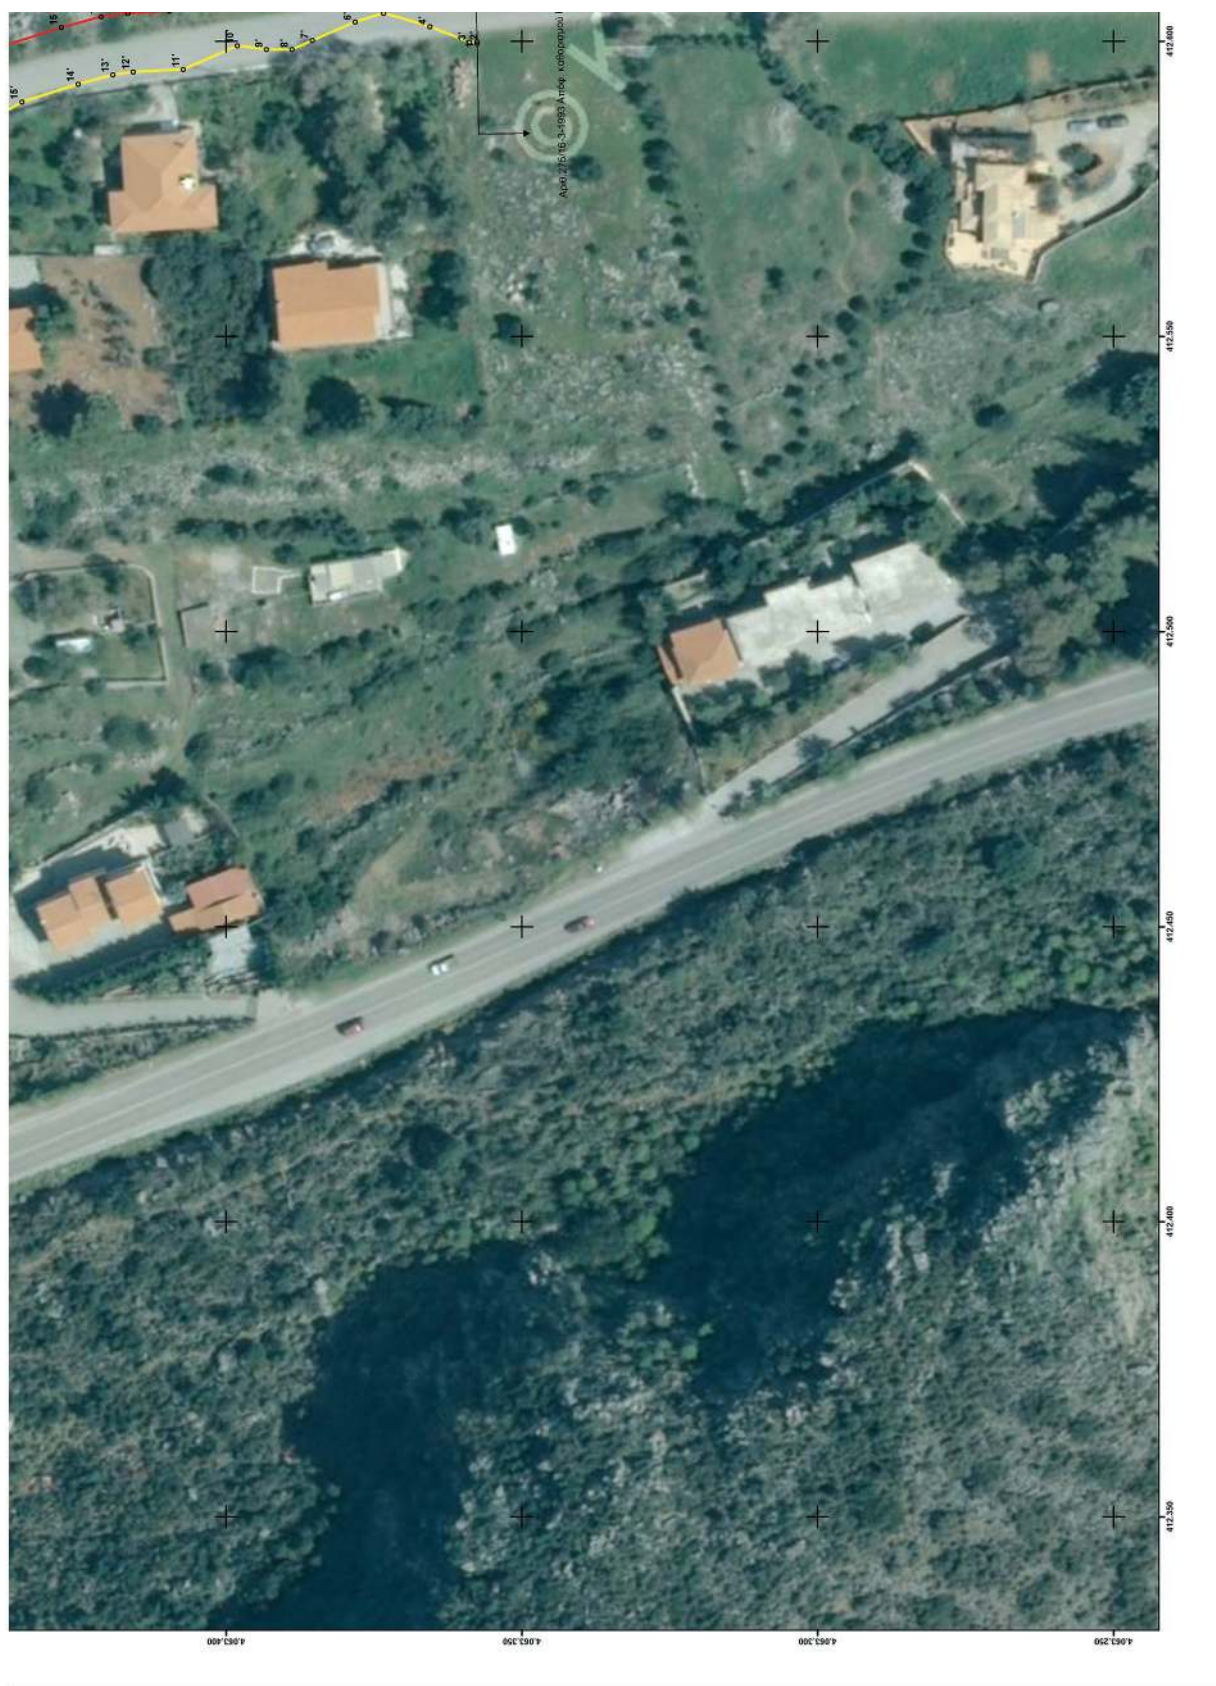

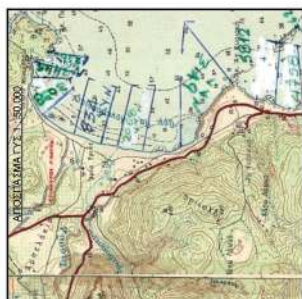

ΕΛΛΗΝΙΚΗ ΔΗΜΟΚΡΑΤΙΑ ΓΕΝΙΚΗ ΓΡΑΜΜΑΤΕΙΑ ΔΗΜΟΣΙΑΣ ΠΕΡΙΟΥΣΙΑΣ ΓΕΝ. Δ/ΝΣΗ ΔΗΜ. ΠΕΡΙΟΥΣΙΑΣ & ΚΟΙΝΟΦΕΛΩΣ ΠΕΡΙΟΥΣΙΩΝ ΚΤΗΜΑΤΙΚΗ ΥΠΗΡΕΣΙΑ ΛΑΚΩΝΙΑΣ	ΤΟΠΟΓΡΑΦΙΚΟ ΔΙΑΓΡΑΜΜΑ ΚΑΘΟΡΙΣΜΟΥ ΟΡΙΟΓΡΑΜΜΩΝ ΛΙΓΙΛΟΥ ΠΑΡΑΛΙΑΣ	ΣΕΙΤΗ	ΠΕΡΙΟΧΗ "ΠΟΡΙ", ΔΗΜΟΥ ΜΟΝΕΜΒΑΣΙΑΣ, ΝΟΜΟΥ ΛΑΚΩΝΙΑΣ	ΥΠΟΜΗΝΗ ΕΠΙΤΡΟΠΗΣ Το παρόν τοπογραφικό διαγράμματο εκδόθηκε την από 20.11.2020 έκδοση της Επιτροπής καθορισμού ορίων, σύμφωνα με το άρθρο 197, παρ. 1 του Ν. 4269/2014, του οποίου τον ορισμογράφο δύναται στο Ειδικό Γραφείο Συστήμης Αναφοράς, ΕΓΔΑ 97. Οριογράμμιση οριζών Οριογράμμιση παραλλ. Οριογράμμιση παραλλ. οριζών	Ο ΤΡΟΠΕΔΑΡΙΟΣ 1 / Ηλεκτρονική Επιτροπή μετ. ΓΕΛΑ Τετ. Μετ. 2 / Χωροδότης Ενοικίου ΓΕΛΑ Τετ. Μετ. 3 / Μονάδα Χωροδότης Πλαστικής Α.Σ. 4 / Μονάδα Χωροδότης ΓΕΛΑ Τετ. Μετ. 5 /	ΚΑΙΜΑΚΑ 1 : 500 ΧΡΟΝΟΛΟΓΙΑ : ΙΑΝΟΥΑΡΙΟΣ 2020	Ο ΣΥΝΤΑΞΑΣ	ΣΕΠΤΕΜΒΡΙΟΣ ΠΑΙΝΑΚΙΔΑ : 1 / 1
---	--	--------------	--	---	--	--	-------------------	---

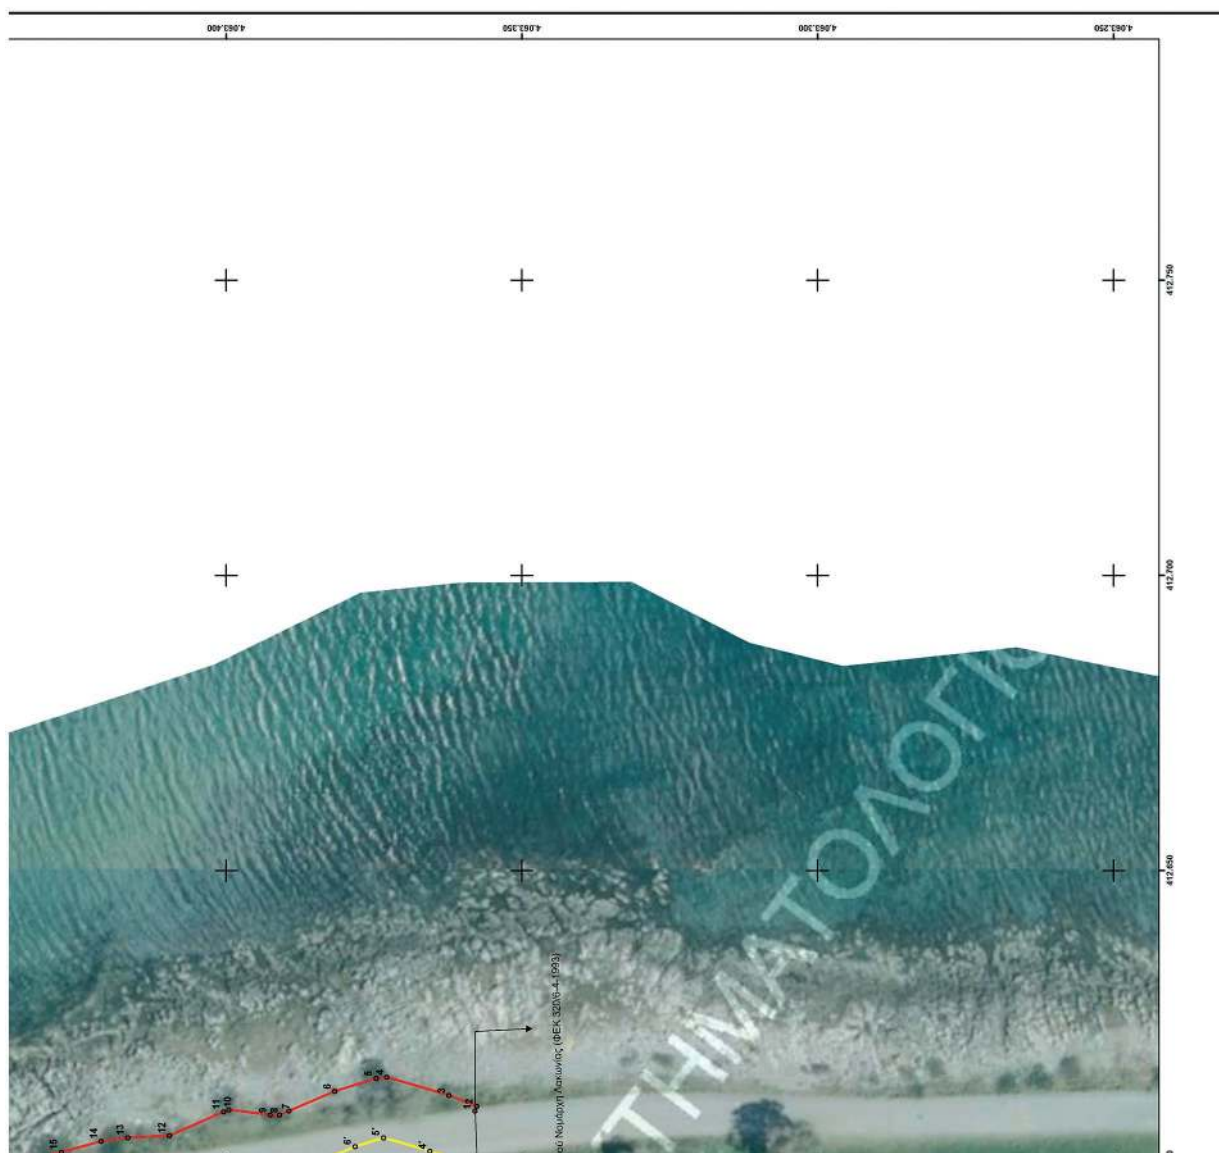

Η παρούσα με την Έκθεση της Επιτροπής αιγιαλού και παραλίας και τον έγχρωμο ορθοφωτοχάρτη να δημοσιευθεί στην Εφημερίδα της Κυβερνήσεως.

Πάτρα, 15 Οκτωβρίου 2020

Ο Συντονιστής Αποκεντρωμένης Διοίκησης

ΝΙΚΟΛΑΟΣ ΠΑΠΑΘΕΟΔΩΡΟΥ