



ΕΦΗΜΕΡΙΔΑ ΤΗΣ ΚΥΒΕΡΝΗΣΕΩΣ ΤΗΣ ΕΛΛΗΝΙΚΗΣ ΔΗΜΟΚΡΑΤΙΑΣ

4 Νοεμβρίου 2020

ΤΕΥΧΟΣ ΤΕΤΑΡΤΟ

Αρ. Φύλλου 718

ΑΠΟΦΑΣΕΙΣ

Αριθμ. 179061

Καθορισμός ορίων παραλίας στη θέση «Αγ. Παρασκευή» Μονεμβασίας του Δήμου Μονεμβασίας Π. Ε. Λακωνίας.

Ο ΣΥΝΤΟΝΙΣΤΗΣ ΑΠΟΚΕΝΤΡΩΜΕΝΗΣ
ΔΙΟΙΚΗΣΗΣ ΠΕΛΟΠΟΝΝΗΣΟΥ, ΔΥΤΙΚΗΣ
ΕΛΛΑΔΑΣ ΚΑΙ ΙΟΝΙΟΥ

Έχοντας υπόψη:

1. Τις διατάξεις του ν. 2503/1997 «Διοίκηση, Οργάνωση, Στελέχωση της Περιφέρειας, ρύθμιση θεμάτων για την Τοπική Αυτοδιοίκηση και άλλες διατάξεις», ως ισχύει.

2. Τις διατάξεις του ν. 3200/1955 «περί Διοικητικής Αποκέντρωσης», όπως τροποποιήθηκε και ισχύει.

3. Το άρθρο 9 του ν. 2990/1999 «Κύρωση του Κώδικα Διοικητικής Διαδικασίας και άλλες διατάξεις» (Α'45).

4. Την υπό στοιχεία 1063349/790/Α0006/3-8-2004 απόφαση του Υπουργού Οικονομίας και Οικονομικών, σχετικά με την καταγραφή -διοικητική κωδικοποίηση των αρμοδιοτήτων σε θέματα υπηρεσιών του Υπουργείου Οικονομίας και Οικονομικών που περιέρχονται στους Γενικούς Γραμματείς Περιφερειών, κατά τις διατάξεις της παρ. 21 του άρθρου 46 του ν. 3220/2004.

5. Τις διατάξεις της παρ. 21 του άρθρου 46 του ν. 3220/2004 «Μέτρα αναπτυξιακής και κοινωνικής πολιτικής - αντικειμενικοποίηση του φορολογικού ελέγχου και άλλες διατάξεις» (Α' 15).

6. Τις διατάξεις του άρθρου 6, 238, 280 και 283 του ν. 3852/2010 «Νέα Αρχιτεκτονική της Αυτοδιοίκησης και της Αποκεντρωμένης Διοίκησης - Πρόγραμμα Καλλικράτης» (Α' 87).

7. Το π.δ. 139/2010 «Οργανισμός της Αποκεντρωμένης Διοίκησης Πελοποννήσου, Δυτικής Ελλάδας και Ιονίου» (Α' 232).

8. Τις διατάξεις των άρθρων 3 και 5 του ν. 2971/2001 (Α' 285), τις διατάξεις του ν. 3978/2011, και ειδικότερα το άρθρο 11 του ν. 4281/2014 (Α' 160) και του άρθρου 27 του ν. 4321/2015.

9. Το άρθρο 28 του ν. 4325/2015 «Εκδημοκρατισμός της Διοίκησης- Καταπολέμηση της Γραφειοκρατίας και Ηλεκτρονική Διακυβέρνηση. Αποκατάσταση αδικιών και άλλες διατάξεις» (Α' 47).

10. Το αρ. 24 του ν. 4368/2016 «Μέτρα για την επιτάχυνση του Κυβερνητικού έργου και άλλες διατάξεις» (Α' 21), με το οποίο προστέθηκε το άρθρο 28Α στον ν. 4325/2015 και ειδικότερα στην παράγραφο 5α αυτού που αναφέρεται ότι «Ο Συντονιστής της Αποκεντρωμένης Διοίκησης με απόφασή του η οποία δημοσιεύεται στην Εφημερίδα της Κυβερνήσεως, δύναται να μεταβιβάξει στους προϊσταμένους των οργανικών μονάδων της ορισμένες από τις αρμοδιότητές του ή το δικαίωμα υπογραφής «Με εντολή Συντονιστή της Αποκεντρωμένης Διοίκησης».

11. Το άρθρο 5 του ν. 3469/2006 «Εθνικό Τυπογραφείο, Εφημερίς της Κυβερνήσεως και άλλες διατάξεις» (Α' 131).

12. Την υπ' αρ. 15870/15-05-2017 απόφαση του Υπουργού Εσωτερικών περί διορισμού του Νικολάου Παπαθεοδώρου του Αγγελάκη ως Συντονιστή της Αποκεντρωμένης Διοίκησης Πελοποννήσου, Δυτικής Ελλάδας και Ιονίου (Υ.Ο.Δ.Δ. 250).

13. Το π.δ. 142/2017 «Οργανισμός Υπουργείου Οικονομικών».

14. Το υπ' αρ. 6427/16-05-2019 έγγραφο του Δήμου Μονεμβασίας προς την Κτηματική Υπηρεσία Λακωνίας για τον καθορισμό παραλίας στη θέση «Αγ. Παρασκευή» Μονεμβασίας του Δήμου Μονεμβασίας Π.Ε. Λακωνίας.

15. Τον καθορισμό των ορίων αιγιαλού -παραλίας στη θέση «Από Μαρίνα μέχρι βιολογικό του Τ.Δ. Γέφυρας Μονεμβασίας» με την υπ' αρ. 55978/10631/28-08-2013 απόφαση του Γενικού Γραμματέα της Αποκεντρωμένης Διοίκησης Πελοποννήσου, Δυτικής Ελλάδας και Ιονίου (Δ' 471).

16. Τον επανακαθορισμό των ορίων αιγιαλού- παραλίας στη θέση «Αγ. Παρασκευή» με την υπ' αρ. 5903/18-05-2005 απόφαση του Γενικού Γραμματέα Περιφέρειας Πελοποννήσου (Δ' 573).

17. Το υπόβαθρο έγχρωμου ορθοφωτοχάρτη ακριβείας κλίμακας 1:2000 που παρήχθη από την ΕΚΧΑ ΑΕ και είναι εξαρτημένο από το Ελληνικό Γεωδαιτικό Σύστημα Αναφοράς 1987.

18. Την Προκαταρκτική Οριογραμμή Αιγιαλού που έχει χαραχθεί, βάσει φωτοερμηνείας, στο ανωτέρω υπόβαθρο και η οποία έχει οριστικοποιηθεί ως οριογραμμή αιγιαλού με την υπ' αρ. 146635/13-07-2018 (Δ' 298) Διαπιστωτική Πράξη του Συντονιστή Αποκεντρωμένης Διοίκησης Πελοποννήσου, Δυτικής Ελλάδας και Ιονίου.

19. Την από 29-01-2020 Έκθεση της Επιτροπής του άρθρου 3 του ν. 2971/2001 για τον καθορισμό των ορίων παραλίας στη θέση «Αγ. Παρασκευή» Μονεμβασίας του Δήμου Μονεμβασίας Π.Ε. Λακωνίας.

20. Το γεγονός ότι με τον εν λόγω καθορισμό δεν προκαλείται δαπάνη εις βάρος του κρατικού προϋπολογισμού.

21. Το υπ' αρ. 85920/05-10-2020 έγγραφο της Κτηματικής Υπηρεσίας Λακωνίας προς την Αποκεντρωμένη Διοίκηση Πελοποννήσου, Δυτ. Ελλάδας και Ιονίου - Δ/νση Οικονομικού Τμ. Δημόσιας Περιουσίας για την έκδοση της σχετικής απόφασης.

22. Τα στοιχεία του φακέλου της υπόθεσης, αποφασίζουμε:

Επικυρώνουμε την από 29-01-2020 Έκθεση της Επιτροπής Αιγιαλού και Παραλίας (άρθρο 3 του ν. 2971/2001) για τον καθορισμό των ορίων παραλίας στη θέση «Αγ. Παρασκευή» Μονεμβασίας του Δήμου Μονεμβασίας Π.Ε. Λακωνίας, καθώς επίσης το υπόβαθρο έγχρωμου ορθοφωτοχάρτη κλίμακας 1:2000 από την ΕΚΧΑ ΑΕ και είναι εξαρτημένο από το Ελληνικό Γεωδαιτικό Σύστημα Αναφοράς 1987, ως εξής:

1. Η οριογραμμή του αιγιαλού έχει καθορισθεί με την Προκαταρκτική Οριογραμμή Αιγιαλού που έχει χαραχθεί, βάσει φωτοερμηνείας, στο ανωτέρω υπόβαθρο και η οποία έχει οριστικοποιηθεί ως οριογραμμή αιγιαλού με την υπ' αρ. 146635/13-07-2018 (Δ' 289) διαιστωτική πράξη του Συντονιστή Αποκεντρωμένης Διοίκησης Πελοποννήσου, Δυτικής Ελλάδας και Ιονίου, με συνεχή κόκκινη πολυγωνική γραμμή με στοιχεία 1,2,3,4,...,154,155,156 της οποίας οι κορυφές εξασφαλίζονται με συντεταγμένες εξαρτημένες από το Ελληνικό Γεωδαιτικό Σύστημα Αναφοράς 1987 (ΕΓΣΑ 1987).

2. Καθορίζουμε επί του ως άνω έγχρωμου ορθοφωτοχάρτη, την οριογραμμή της παραλίας με κίτρινη συνεχή πολυγωνική γραμμή με τα στοιχεία 1'2'3'...111'112'113', δια παράλληλης μεταθέσεως της οριογραμμής του αιγιαλού κατά τριάντα (30) μέτρα, σύμφωνα με το άρθρο 23 παρ. 2 του ν. 4607/2019, της οποίας οι κορυφές εξασφαλίζονται με συντεταγμένες εξαρτημένες από το Ελληνικό Γεωδαιτικό Σύστημα Αναφοράς 1987 (ΕΓΣΑ 1987). Ο καθορισμός της οριογραμμής παραλίας από το γεφύρι μέχρι τον υπάρχοντα επανακαθορισμένο αιγιαλό στη θέση «Αγ. Παρασκευή» με την υπ' αρ. 5903/18-05-2005 απόφαση Γ.Γ.Π.Π. (Δ' 573) τμήμα εντός οικισμού Αγ. Παρασκευής, θα γίνει σε επόμενο καθορισμό. Η οριογραμμή της παραλίας καθορίζεται για την εξυπηρέτηση της κοινωνίας της ξηράς με τη θάλασσα, όπως προβλέπεται με το άρθρο 1 παρ. 2 του ν. 2971/2001, όπως τροποποιήθηκε και ισχύει.

3. Στη ζώνη παραλίας δεν υπάρχουν κτίσματα.

4. Στη ζώνη αιγιαλού δεν υπάρχουν άνευ αδείας κατασκευές.

5. Από τον ορθοφωτοχάρτη 1945 έτους 1945 της περιοχής και από την αυτοψία δεν προκύπτουν στοιχεία ύπαρξης παλαιού αιγιαλού.

- Τα συνοδευτικά της παρούσας απόφασης (τοπογραφικό διάγραμμα, έκθεση της Επιτροπής, απόφαση Συντονιστή) είναι αναρτητέα από την αρμόδια Υπηρεσία του

Υπουργείου Οικονομικών στην σχετική ιστοσελίδα του και στη διεύθυνση: <https://www1.gsis.gr/gspdp/dhpe/publicgis/faces/homeShore>.

ΕΚΘΕΣΗ ΕΠΙΤΡΟΠΗΣ

ΚΑΘΟΡΙΣΜΟΥ ΑΙΓΙΑΛΟΥ ΚΑΙ ΠΑΡΑΛΙΑΣ

Για τον καθορισμό των ορίων αιγιαλού και παραλίας του ν. 2971/2001, όπως τροποποιήθηκε με τον ν. 4607/2019 και ισχύει, στη θέση «Αγία Παρασκευή» Μονεμβασίας του Δήμου Μονεμβασίας, Π.Ε. Λακωνίας.

Στη Σπάρτη, σήμερα την 29-1-2020, ημέρα Τετάρτη, οι κάτωθι υπογεγραμμένοι:

1) Περδικιγιάννη Ευφροσύνη, Τοπογράφος Μηχανικός ΠΕ/Α', Προϊσταμένη της Κτηματικής Υπηρεσίας Λακωνίας, ως Πρόεδρος,

2) Χειλαδάκη Βασιλική, Πολιτικός Μηχανικός ΠΕ/Α', υπάλληλος της Κτηματικής Υπηρεσίας Λακωνίας, ως μέλος,

3) Μοτσάκος Θεόδωρος, Λιμενάρχης Λιμεναρχείου Νεαπόλεως, ως μέλος,

4) Μαζαράκης Γεώργιος, Προϊστάμενος της Δ/νσης Πολεοδομίας του Δήμου Μονεμβασίας, ως μέλος,

5) Σπανός Σταύρος, Προϊστάμενος της Δ/νσης Περιβάλλοντος και Χωροταξικού Σχεδιασμού της Αποκεντρωμένης Διοίκησης Πελοποννήσου, Δυτ. Ελλάδας και Ιονίου με τον αναπληρωτή του, απόντες (αν και κλήθηκαν νομίμως με το υπ' αρ. Επιτρ. 9/24-01-2020 έγγραφο),

αποτελούντες την Επιτροπή καθορισμού των ορίων Αιγιαλού και Παραλίας δυνάμει του άρθρου 3 παρ 1 του ν. 2971/2001, όπως έχουν οριστεί με την υπ' αρ. 60675/28-03-2018 απόφαση του Συντονιστή της Αποκεντρωμένης Διοίκησης Πελοποννήσου, Δυτικής Ελλάδας και Ιονίου, όπως τροποποιήθηκε με την 265001/25-11-2019 απόφαση του Συντονιστή Αποκεντρωμένης Διοίκησης Πελοποννήσου, Δυτικής Ελλάδας και Ιονίου.

Έχοντας υπόψη μετά και από την επιτόπου αυτοψία στις 29-1-2020, ημέρα Τετάρτη, στη θέση παραλία «Αγία Παρασκευή» της Μονεμβασίας Δ. Μονεμβασίας:

1. Το υπ' αρ. 6427/16-05-2019 έγγραφο του Δήμου Μονεμβασίας για καθορισμό γραμμής παραλίας, στη συγκεκριμένη θέση.

2. Την υπ' αρ. 60675/28-03-2018 απόφαση του Συντονιστή της Αποκεντρωμένης Διοίκησης Πελοποννήσου, Δυτικής Ελλάδας και Ιονίου, όπως τροποποιήθηκε με την 265001/25-11-2019 Απόφαση του Συντονιστή της Αποκεντρωμένης Διοίκησης Πελοποννήσου, Δυτικής Ελλάδας και Ιονίου.

3. Τον καθορισμό των ορίων αιγιαλού-παραλίας στη θέση «Από Μαρίνα μέχρι βιολογικό του Τ.Δ. Γέφυρας Μονεμβασίας» με την υπ' αρ. 55978/10631/28-08-2013 απόφαση του Γενικού Γραμματέα της Αποκεντρωμένης Διοίκησης Πελοποννήσου, Δυτικής Ελλάδας και Ιονίου (Δ' 471).

4. Τον επανακαθορισμό των ορίων αιγιαλού-παραλίας στη θέση «Αγία Παρασκευή» με την υπ' αρ. 5903/18-05-2005 απόφαση Γ.Γ.Π.Π. (Δ' 573).

5. Το υπόβαθρο έγχρωμου ορθοφωτοχάρτη ακριβείας κλίμακα 1:2000 που παρήχθη για την ΕΚΧΑ ΑΕ και είναι

εξαρτημένο από το Ελληνικό Γεωδαιτικό Σύστημα Αναφοράς 1987.

6. Την Προκαταρκτική Οριογραμμή Αιγιαλού που έχει χαραχθεί, βάσει φωτοερμηνείας, στο ανωτέρω υπόβαθρο και η οποία έχει οριστικοποιηθεί ως οριογραμμή αιγιαλού με την υπ' αρ. 146635/13-07-2018 (Δ' 298) διαπιστωτική πράξη του Συντονιστή Αποκεντρωμένης Διοίκησης Πελοποννήσου, Δυτικής Ελλάδας και Ιονίου.

7. Τις διατάξεις του ν. 2971/2001, όπως έχει τροποποιηθεί με τον ν. 4607/2019 και ισχύουν σήμερα καθώς και την σχετική δικαστική και διοικητική νομολογία.

8. Τις διατάξεις των άρθρων 11 του ν. 4281/2014 (Α' 160), 27 του ν. 4321/2015 (Α' 32) και 62 του ν. 4403/2016 (Α' 125).

9. Τα στοιχεία καθορισμού αιγιαλού και παραλίας που προβλέπονται από το άρθρο 9 του ν. 2971/2001, όπως τροποποιήθηκε με το άρθρο 27 του ν. 4607/2019 και την υπό στοιχεία 1089532 π.ε./8205π.ε./Β0010/2005 κοινή υπουργική απόφαση (Β' 595) και ειδικότερα:

α. Τη γεωμορφολογία του εδάφους για την οποία αναλυτικά αναφέρεται ότι:

1) Η μορφολογία της ακτής συνίσταται από: Βραχώδη πρηνή με κατακόρυφες κλίσεις και μεγάλα ύψη στέψης.

2) Της ακτής συνεχόνται εκτάσεις:

i) Λοφώδεις με ημιβραχώδη εδάφη.

ii) Εκτός οικισμού.

iii) Δομημένες με αραιή δόμηση.

3) Το φυσικό όριο βλάστησης συνίσταται από:

Χαμηλή ποώδη φυσική βλάστηση.

β. Το γεγονός ότι στην περιοχή δεν εντοπίστηκαν παράκτιοι φυσικοί πόροι.

γ. Τα πορίσματα από την εκτίμηση των μετεωρολογικών στοιχείων της περιοχής, ήτοι το γεγονός ότι οι συνθήκες επικρατούντες άνεμοι στην περιοχή είναι ισχυροί έντασης 7-10 Β κυρίως από Β, ΒΑ διευθύνσεις.

δ. Τη μορφολογία του πυθμένα, ο οποίος συνίσταται από κροκάλες και βράχια με μεγάλα βάθη κοντά στην ακτή.

ε. Τον τομέα ανάπτυξης κυματισμού σε σχέση με το μέτωπο της ακτής, ότι δηλαδή πρόκειται με ακτή με μεγάλο ανάπτυγμα πελάγους που συμβάλλει στη δημιουργία μεγάλης έντασης κυματικού πεδίου.

στ. Στην μη ύπαρξη νόμιμων ή μη τεχνικών έργων.

ζ. Την ύπαρξη εγκεκριμένων χωροταξικών κατευθύνσεων και χρήσεων γης που επηρεάζουν την παράκτια ζώνη. Στη περιοχή μελέτης υπάρχει εγκεκριμένο ΣΧΟΑΠ Δ.Ε. Μονεμβάσιας (ΑΑΠ 231/2013), του Δήμου Μονεμβάσιας.

η. Το γεγονός ότι στην εν λόγω περιοχή δεν υφίσταται εγκεκριμένο ρυμοτομικό σχέδιο πόλης ή παραδοσιακός οικισμός ή οικισμός που να έχει δημιουργηθεί πριν το 1923, ή οριοθετημένος οικισμός που να έχει πληθυσμό κάτω των 2.000 κατοίκων, και συνεπώς, δεν τυγχάνουν εφαρμογής οι διατάξεις των εδ. Β' και Γ' της παρ. 5 του άρθρου 7 του ν. 2971/2001, όπως τροποποιήθηκε με το άρθρο 27 του ν. 4607/2019 και ισχύουν.

θ. Τη μη ύπαρξη καταγεγραμμένων δημοσίων κτημάτων αρμοδιότητας Υπουργείου Οικονομικών σε άμεση γειτνίαση με την εξεταζόμενη παράκτια ζώνη, με την

επιφύλαξη παντός δικαιώματος του Ελληνικού Δημοσίου που θα προκύψει στο μέλλον.

ι. Το γεγονός ότι στην περιοχή δεν υφίσταται Κτηματολόγιο κατά τις διατάξεις του ν. 2308/1995, ν. 2664/1998 και ν. 3127/2003.

κ. Την ύπαρξη ευπαθών οικοσυστημάτων και προστατευόμενων περιοχών καθώς η περιοχή ανήκει στο δίκτυο NATURA GR2540001, Ζώνης Ειδικής Προστασίας Περιοχή Μονεμβάσιας, ν. 3937/2011 (Α' 60), αποφασίζει:

Έχει καθοριστεί με την Προκαταρκτική Οριογραμμή Αιγιαλού που έχει χαραχθεί, βάσει φωτοερμηνείας, στο ανωτέρω υπόβαθρο και η οποία έχει οριστικοποιηθεί ως οριογραμμή αιγιαλού με την υπ' αρ. 146635/13-07-2018 (Δ' 298) διαπιστωτική πράξη του Συντονιστή Αποκεντρωμένης Διοίκησης Πελοποννήσου, Δυτικής Ελλάδας και Ιονίου, η οριογραμμή του αιγιαλού με κόκκινη συνεχή πολυγωνική γραμμή με τα στοιχεία 1-2-3-4-...-154-155-156, της οποίας οι κορυφές εξασφαλίζονται με συντεταγμένες εξαρτημένες από το Ελληνικό Γεωδαιτικό Σύστημα Αναφοράς 1987 (ΕΓΣΑ 1987).

Καθορίζει επί του ως άνω υποβάθρου έγχρωμου ορθοφωτοχάρτη, την οριογραμμή της παραλίας με κίτρινη συνεχή πολυγωνική γραμμή με τα στοιχεία 1'-2'-3'-...-111'-112'-113', δια παράλληλης μεταθέσεως της οριογραμμής αιγιαλού κατά τριάντα (30) μέτρα, σύμφωνα με το άρθρο 23 παρ. 2 του ν. 4607/2019, της οποίας οι κορυφές εξασφαλίζονται με συντεταγμένες εξαρτημένες από το Ελληνικό Γεωδαιτικό Σύστημα Αναφοράς 1987 (ΕΓΣΑ 1987). Ο καθορισμός της οριογραμμής παραλίας από το γεφύρι μέχρι τον υπάρχοντα επανακαθορισμένο αιγιαλό στη θέση "Αγία Παρασκευή" με την υπ' αρ. 5903/18-05-2005 απόφαση Γ.Γ.Π.Π. (Δ' 573), τμήμα εντός οικισμού Αγίας Παρασκευής, θα γίνει σε επόμενο καθορισμό. Η οριογραμμή της παραλίας καθορίζεται για την εξυπηρέτηση της επικοινωνίας της ξηράς με τη θάλασσα, όπως προβλέπεται στο άρθρο 1 παρ. 2 του ν. 2971/2001, όπως τροποποιήθηκε με τον ν. 4607/2019 και ισχύει.

Οι ανωτέρω οριογραμμές αιγιαλού και παραλίας απεικονίζονται στο απόσπασμα έγχρωμου ορθοφωτοχάρτη σε κλίμακα 1:2000 και οι συντεταγμένες των κορυφών στο ΕΓΣΑ 1987, στο παράρτημα που ακολουθεί, τα οποία συνοδεύουν την παρούσα και αποτελούν αναπόσπαστο τμήμα της.

Στη ζώνη της παραλίας δεν υπάρχουν κτίσματα.

Στην ζώνη αιγιαλού δεν υπάρχουν άνευ αδείας κατασκευές.

Από τον ορθοφωτοχάρτη 1945 έτους 1945 της περιοχής και από την αυτοψία δεν προκύπτουν στοιχεία ύπαρξης παλαιού αιγιαλού.

Σπάρτη, 29 Ιανουαρίου 2020

Η Επιτροπή


ΕΥΦΡΟΣΥΝΗ ΠΕΡΔΙΚΟΓΙΑΝΝΗ


ΒΑΣΙΛΙΚΗ ΧΕΙΛΑΔΑΚΗ

ΘΕΟΔΩΡΟΣ ΜΟΤΣΑΚΟΣ

ΓΕΩΡΓΙΟΣ ΜΑΖΑΡΑΚΗΣ


ΣΤΑΥΡΟΣ ΣΠΑΝΟΣ

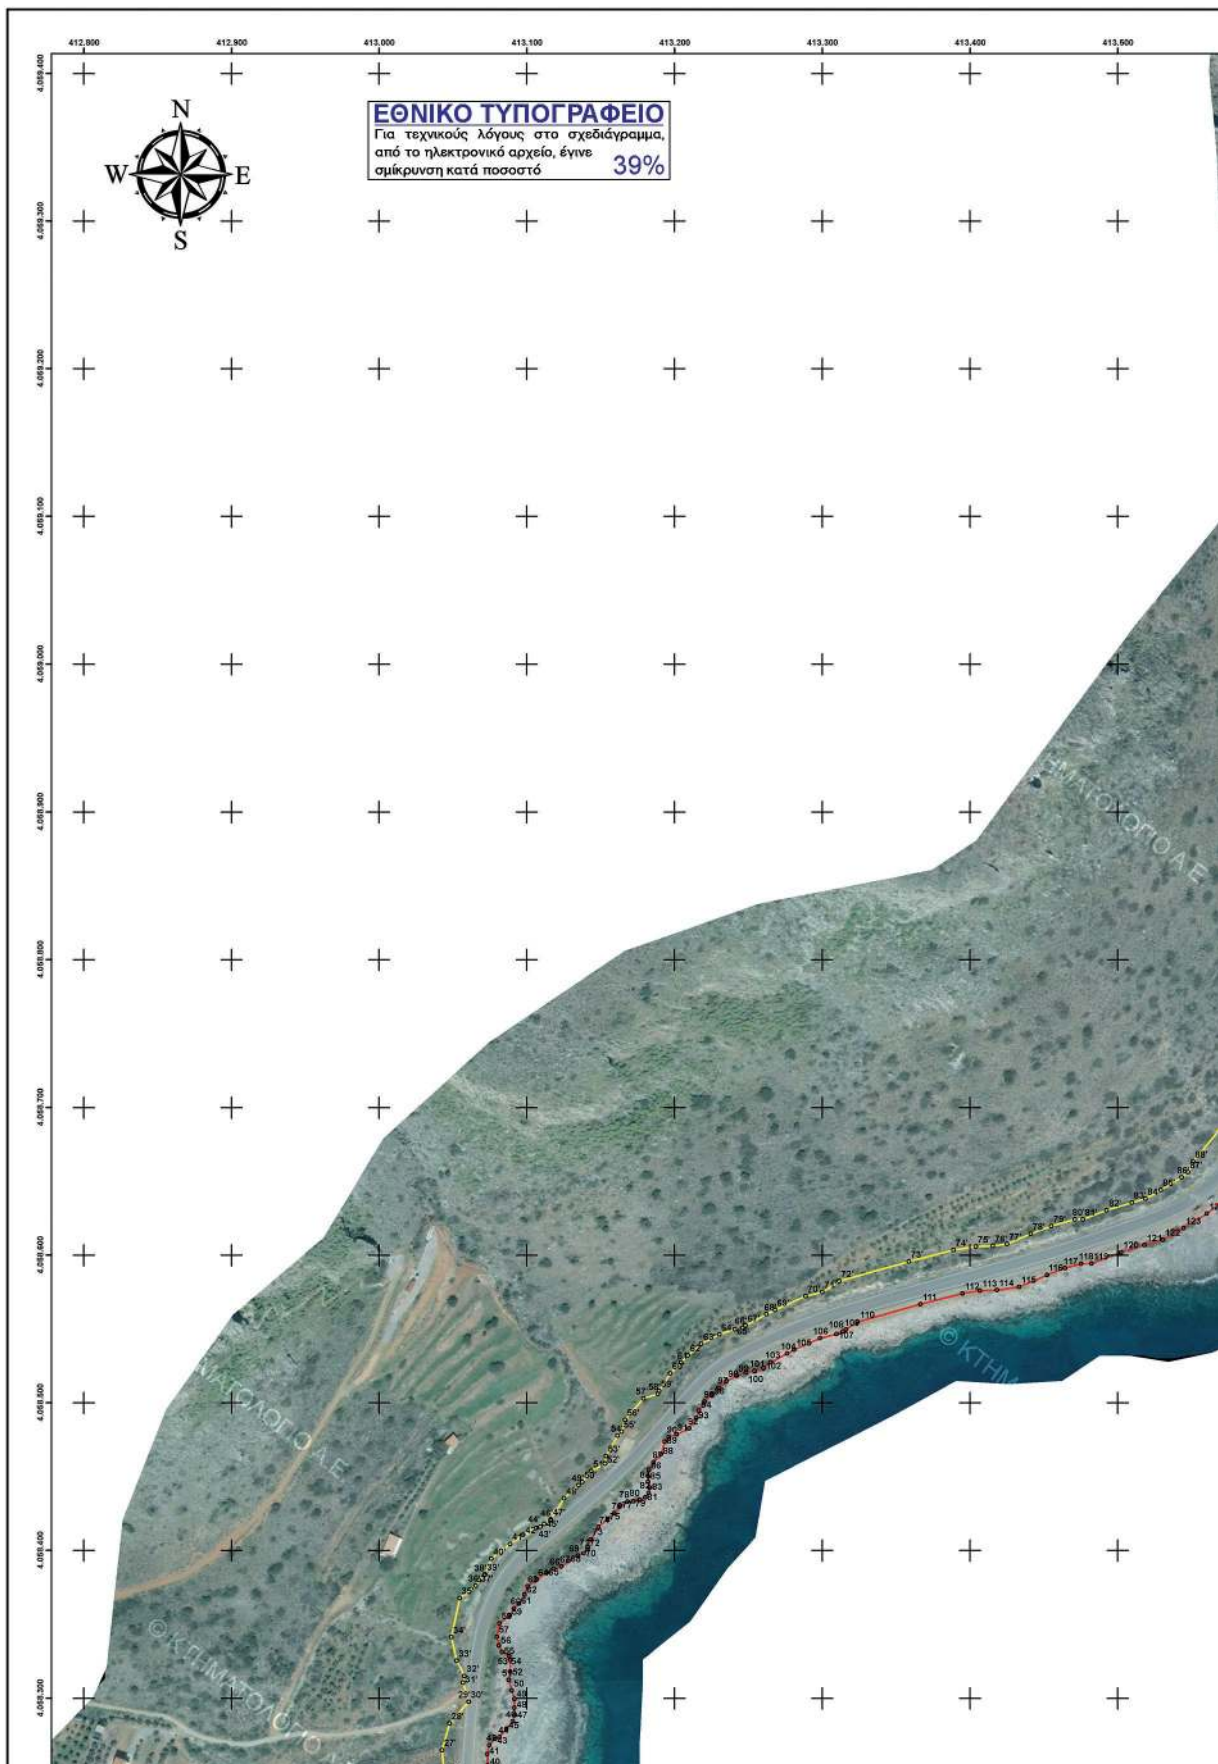


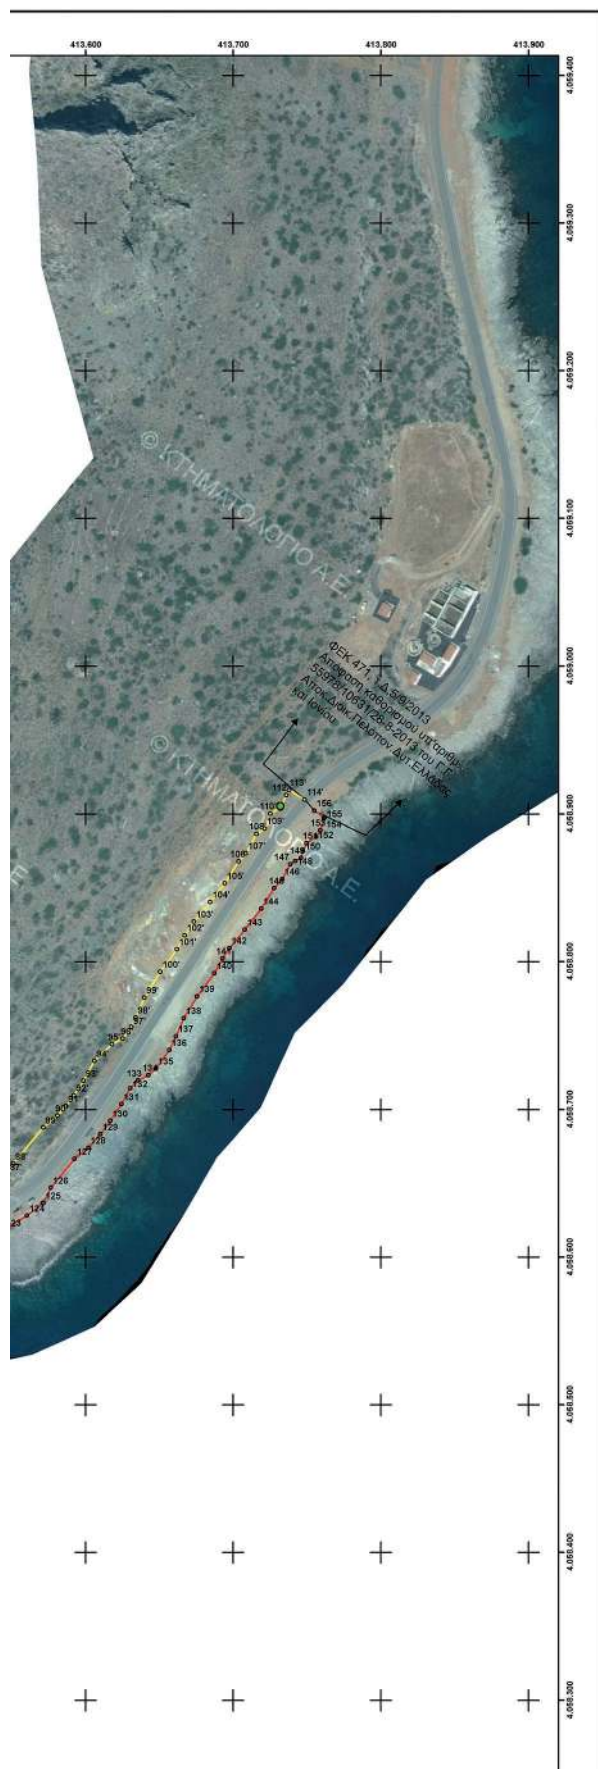

ΟΡΙΟΓΡΑΜΜΗ ΑΙΓΑΛΟΥ		
ΣΗΜΕΙΑ	X	Y
1	413.976,59	4.058.028,72
2	412.980,01	4.058.037,31
3	412.988,01	4.058.058,68
4	412.993,09	4.058.072,54
5	412.999,82	4.058.085,81
6	413.001,09	4.058.087,96
7	413.008,41	4.058.095,77
8	413.011,93	4.058.097,92
9	413.018,95	4.058.100,94
10	413.022,86	4.058.101,23
11	413.027,26	4.058.102,86
12	413.030,50	4.058.105,02
13	413.032,05	4.058.108,26
14	413.032,97	4.058.112,11
15	413.036,52	4.058.117,05
16	413.040,07	4.058.120,75
17	413.043,45	4.058.123,88
18	413.044,08	4.058.131,86
19	413.044,08	4.058.136,80
20	413.044,85	4.058.142,20
21	413.048,25	4.058.147,14
22	413.052,41	4.058.150,84
23	413.056,42	4.058.154,39
24	413.061,36	4.058.157,32
25	413.065,06	4.058.160,25
26	413.069,07	4.058.165,96
27	413.071,08	4.058.172,13
28	413.072,01	4.058.178,76
29	413.074,63	4.058.186,63
30	413.077,56	4.058.194,81
31	413.080,80	4.058.199,75
32	413.082,19	4.058.203,60
33	413.081,88	4.058.205,30
34	413.080,65	4.058.210,39
35	413.078,64	4.058.218,10
36	413.078,79	4.058.226,28
37	413.077,25	4.058.236,00
38	413.076,17	4.058.242,17
39	413.076,17	4.058.247,57
40	413.073,55	4.058.254,52
41	413.072,93	4.058.262,08
42	413.074,63	4.058.268,23
43	413.078,33	4.058.272,41
44	413.081,42	4.058.273,65
45	413.086,20	4.058.279,35
46	413.090,37	4.058.284,43
47	413.092,06	4.058.288,77
48	413.091,44	4.058.293,53
49	413.091,60	4.058.299,57
50	413.089,75	4.058.305,27
51	413.087,66	4.058.312,23
52	413.088,74	4.058.317,91
53	413.088,74	4.058.325,81
54	413.087,86	4.058.328,54
55	413.083,11	4.058.331,35
56	413.080,95	4.058.335,87
57	413.079,57	4.058.341,53
58	413.081,51	4.058.350,70
59	413.088,35	4.058.355,97
60	413.091,14	4.058.360,82
61	413.094,59	4.058.367,51
62	413.098,40	4.058.370,22
63	413.100,64	4.058.375,59
64	413.106,56	4.058.380,26
65	413.113,20	4.058.384,88
66	413.118,14	4.058.387,51
67	413.123,38	4.058.389,20
68	413.128,16	4.058.392,91
69	413.134,64	4.058.396,46
70	413.138,50	4.058.398,15
71	413.140,82	4.058.400,62
72	413.141,12	4.058.402,47
73	413.143,13	4.058.407,56
74	413.148,38	4.058.415,89
75	413.154,70	4.058.421,60
76	413.159,02	4.058.425,31
77	413.163,03	4.058.430,24
78	413.168,12	4.058.433,02
79	413.171,98	4.058.433,33
80	413.176,30	4.058.434,25
81	413.180,00	4.058.435,95
82	413.182,47	4.058.439,19
83	413.183,24	4.058.442,50
84	413.182,01	4.058.446,60
85	413.182,16	4.058.450,15
86	413.182,63	4.058.454,47
87	413.183,71	4.058.459,87
88	413.190,73	4.058.465,28
89	413.193,27	4.058.473,77
90	413.196,00	4.058.476,90
91	413.201,27	4.058.478,56
92	413.209,86	4.058.482,66
93	413.214,72	4.058.489,80
94	413.216,50	4.058.494,76
95	413.220,40	4.058.500,91
96	413.225,48	4.058.505,79
97	413.229,68	4.058.510,16
98	413.235,08	4.058.514,79
99	413.242,02	4.058.518,49
100	413.248,20	4.058.520,50
101	413.254,21	4.058.521,58
102	413.260,23	4.058.523,28
103	413.265,01	4.058.527,29
104	413.276,12	4.058.533,30
105	413.280,91	4.058.535,75
106	413.298,38	4.058.543,59
107	413.309,61	4.058.546,29
108	413.313,80	4.058.548,05
109	413.315,95	4.058.549,41
110	413.323,95	4.058.554,68
111	413.366,41	4.058.566,09
112	413.394,91	4.058.574,01
113	413.406,72	4.058.575,86
114	413.418,14	4.058.576,25
115	413.433,17	4.058.578,40
116	413.452,30	4.058.586,50
117	413.464,40	4.058.591,09
118	413.475,23	4.058.594,12
119	413.482,26	4.058.594,21
120	413.502,32	4.058.601,96
121	413.518,11	4.058.606,76
122	413.530,48	4.058.610,32
123	413.544,53	4.058.618,32
124	413.560,32	4.058.628,04
125	413.571,30	4.058.636,62
126	413.576,44	4.058.646,91
127	413.592,57	4.058.666,47
128	413.601,84	4.058.674,02
129	413.610,07	4.058.683,28
130	413.616,73	4.058.692,30
131	413.624,29	4.058.703,64
132	413.630,12	4.058.714,27
133	413.633,43	4.058.719,38
134	413.642,59	4.058.723,06

ΟΡΙΟΓΡΑΜΜΗ ΠΑΡΑΛΙΑΣ		
ΣΗΜΕΙΑ	X	Y
1	412.944,30	4.058.028,72
2	412.952,02	4.058.048,12
3	412.959,88	4.058.069,10
4	412.965,53	4.058.084,53
5	412.973,50	4.058.100,24
6	412.976,94	4.058.105,06
7	412.989,39	4.058.119,25
8	412.998,11	4.058.124,64
9	413.008,12	4.058.128,94
10	413.013,40	4.058.136,29
11	413.014,08	4.058.136,99
12	413.014,08	4.058.138,93
13	413.016,15	4.058.153,41
14	413.025,60	4.058.167,14
15	413.032,50	4.058.173,28
16	413.038,67	4.058.178,74
17	413.041,99	4.058.180,71
18	413.042,68	4.058.185,64
19	413.046,27	4.058.196,43
20	413.050,33	4.058.207,76
21	413.048,57	4.058.214,53
22	413.048,75	4.058.224,19
23	413.047,66	4.058.231,07
24	413.046,17	4.058.239,56
25	413.046,17	4.058.242,10
26	413.043,99	4.058.247,88
27	413.042,60	4.058.264,93
28	413.047,57	4.058.282,96
29	413.060,61	4.058.297,62
30	413.060,71	4.058.297,67
31	413.056,82	4.058.310,67
32	413.057,67	4.058.315,15
33	413.052,55	4.058.325,39
34	413.048,83	4.058.341,18
35	413.054,45	4.058.367,72
36	413.065,32	4.058.376,10
37	413.067,57	4.058.380,02
38	413.071,24	4.058.383,27
39	413.071,56	4.058.383,79
40	413.075,95	4.058.394,32
41	413.088,69	4.058.404,37
42	413.097,53	4.058.410,52
43	413.106,40	4.058.415,24
44	413.109,15	4.058.416,13
45	413.111,65	4.058.418,07
46	413.115,96	4.058.420,43
47	413.116,26	4.058.421,16
48	413.125,20	4.058.435,38
49	413.134,87	4.058.444,11
50	413.137,44	4.058.446,32
51	413.143,48	4.058.453,74
52	413.152,94	4.058.459,91
53	413.153,48	4.058.463,92
54	413.161,37	4.058.477,74
55	413.163,99	4.058.480,57
56	413.166,39	4.058.488,59
57	413.178,94	4.058.502,98
58	413.188,68	4.058.506,76
59	413.189,39	4.058.508,02
60	413.197,01	4.058.520,04
61	413.204,27	4.058.527,01
62	413.209,05	4.058.531,99
63	413.218,06	4.058.539,71
64	413.230,23	4.058.546,20
65	413.240,87	4.058.549,66
66	413.246,13	4.058.550,61
67	413.248,06	4.058.552,23
68	413.262,15	4.058.559,85
69	413.267,93	4.058.562,81
70	413.288,65	4.058.572,11
71	413.300,02	4.058.574,84
72	413.311,32	4.058.582,29
73	413.358,60	4.058.595,66
74	413.388,84	4.058.603,43
75	413.403,88	4.058.606,79
76	413.415,50	4.058.606,18
77	413.425,06	4.058.607,55
78	413.441,13	4.058.614,35
79	413.455,02	4.058.619,62
80	413.470,92	4.058.624,07
81	413.476,48	4.058.624,14
82	413.492,54	4.058.630,34
83	413.509,60	4.058.635,53
84	413.518,75	4.058.638,16
85	413.529,24	4.058.644,14
86	413.543,17	4.058.652,71
87	413.547,49	4.058.656,09
88	413.551,13	4.058.663,37
89	413.571,32	4.058.687,85
90	413.581,02	4.058.695,76
91	413.586,74	4.058.702,19
92	413.592,17	4.058.709,54
93	413.598,61	4.058.719,20
94	413.606,02	4.058.732,71
95	413.617,80	4.058.744,05
96	413.625,13	4.058.747,82
97	413.630,88	4.058.755,73
98	413.633,93	4.058.761,98
99	413.639,81	4.058.775,54
100	413.650,59	4.058.793,17
101	413.661,83	4.058.808,36
102	413.667,03	4.058.817,81
103	413.673,36	4.058.827,16
104	413.684,39	4.058.840,35
105	413.694,20	4.058.853,08
106	413.703,60	4.058.867,94
107	413.708,52	4.058.873,40
108	413.715,79	4.058.886,60
109	413.721,19	4.058.899,31
110	413.725,21	4.058.909,18
111	413.732,36	4.058.904,87
112	413.735,80	4.058.912,74
113	413.737,85	4.058.916,07
114	413.748,24	4.058.909,65

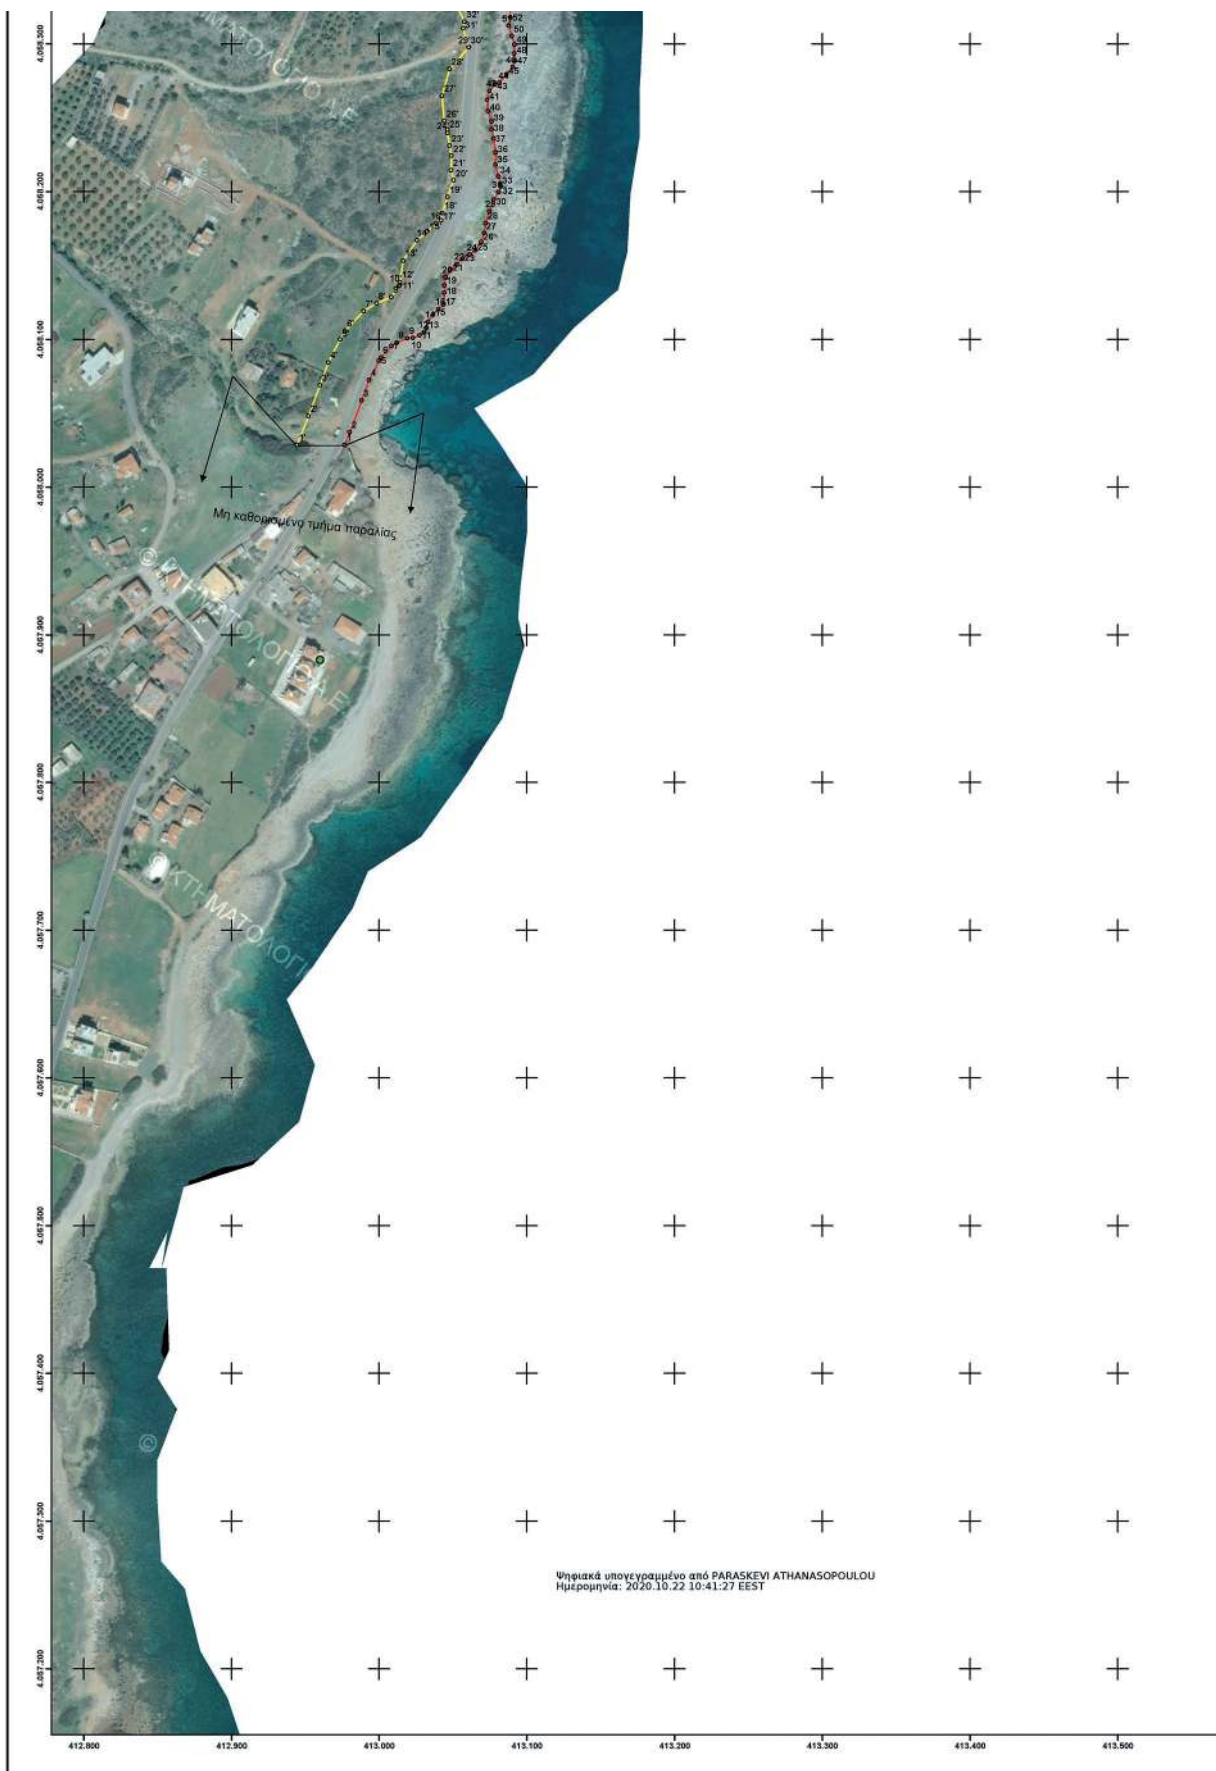

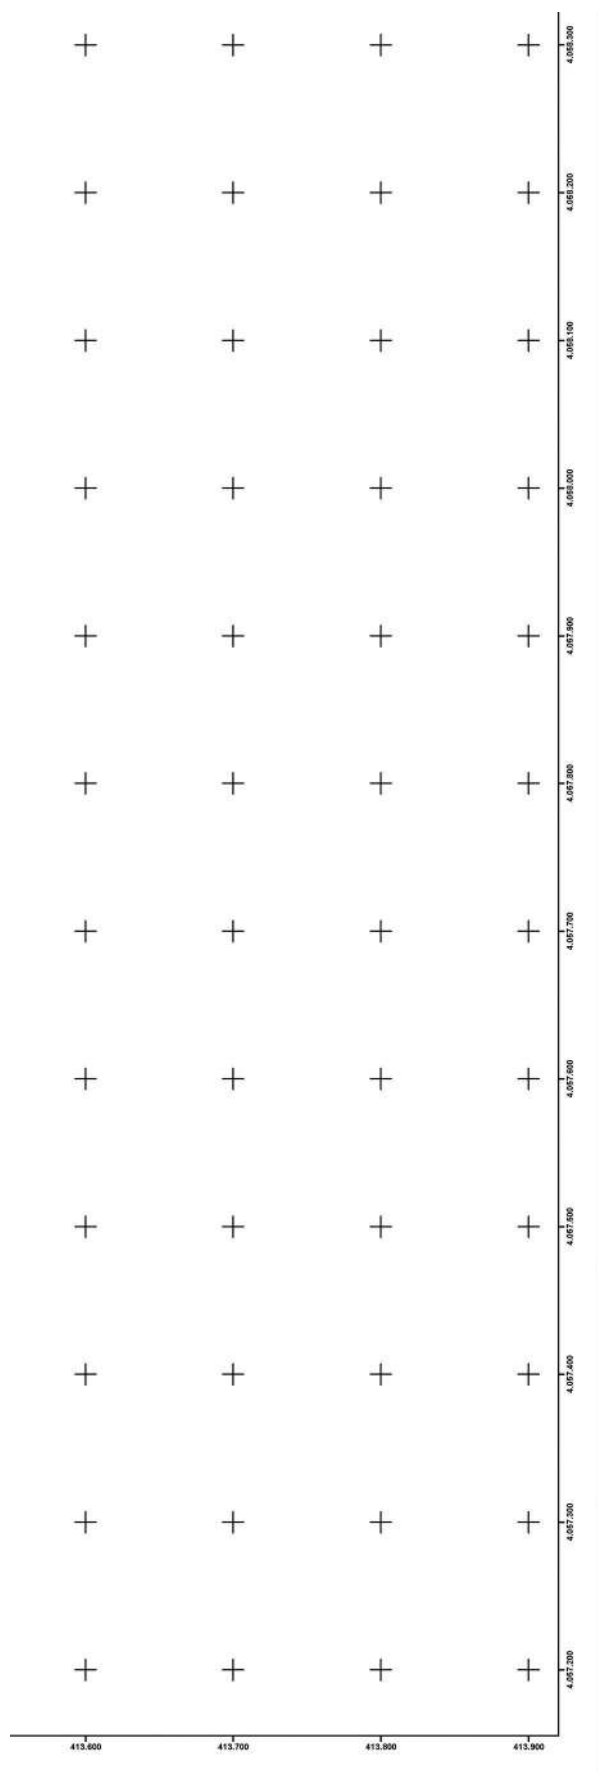

127	413.592,57	4.058.666,47
128	413.601,84	4.058.674,02
129	413.610,07	4.058.683,28
130	413.616,73	4.058.692,30
131	413.624,29	4.058.703,64
132	413.630,12	4.058.714,27
133	413.635,43	4.058.719,38
134	413.642,59	4.058.723,06
135	413.647,49	4.058.727,53
136	413.656,69	4.058.740,22
137	413.661,18	4.058.749,42
138	413.664,50	4.058.761,08
139	413.675,49	4.058.776,39
140	413.687,14	4.058.792,13
141	413.692,65	4.058.802,14
142	413.697,35	4.058.809,09
143	413.707,78	4.058.827,56
144	413.718,81	4.058.835,86
145	413.727,60	4.058.849,76
146	413.733,12	4.058.855,89
147	413.738,64	4.058.865,90
148	413.741,91	4.058.868,13
149	413.745,79	4.058.870,20
150	413.747,22	4.058.874,69
151	413.749,47	4.058.880,21
152	413.756,01	4.058.884,50
153	413.758,87	4.058.889,00
154	413.761,32	4.058.896,97
155	413.761,85	4.058.897,84
156	413.754,85	4.058.902,17



ΕΛΛΗΝΙΚΗ ΔΗΜΟΚΡΑΤΙΑ ΓΕΝΙΚΗ ΓΡΑΜΜΑΤΕΙΑ ΔΗΜΟΣΙΑΣ ΠΕΡΙΟΥΣΙΑΣ ΓΕΝ. Δ/ΝΣΗ ΔΗΜ. ΠΕΡΙΟΥΣΙΑΣ & ΚΟΙΝΟΦΕΛΩΝ ΠΕΡΙΟΥΣΙΩΝ ΚΤΗΜΑΤΙΚΗ ΥΠΗΡΕΣΙΑ ΛΑΚΩΝΙΑΣ		
ΘΕΜΑ ΤΟΠΟΓΡΑΦΙΚΟ ΔΙΑΓΡΑΜΜΑ ΚΑΘΟΡΙΣΜΟΥ ΟΡΙΟΓΡΑΜΜΩΝ ΑΙΓΙΛΟΥ ΠΑΡΑΛΙΑΣ		
ΘΕΣΗ ΠΕΡΙΟΧΗ "ΑΓΙΑ ΠΑΡΑΣΚΕΥΗ", ΔΗΜΟΥ ΜΟΝΕΜΒΑΣΙΑΣ, ΝΟΜΟΥ ΛΑΚΩΝΙΑΣ		
ΥΠΟΜΝΗΜΑ ΕΠΙΤΡΟΠΗΣ Το παρόν τοπογραφικό διάγραμμα συντάχθηκε την από 29 - 1 - 2020 έκθεση της Επιτροπής καθορισμού οριογραμμών αιγιαλού παραλίας. Οι συντεταγμένες των κορυφών των οριογραμμών δίνονται στο Ελληνικό Γαυδοδικό Σύστημα Αναφοράς ΕΓΣΑ '87. Οριογραμμή αιγιαλού Οριογραμμή παραλίας Οριογραμμή παλαιού αιγιαλού		
ΤΑ ΜΕΛΗ		
Ο ΠΡΟΕΔΡΟΣ	2. Χαράδρα Βασιλεία ΠΕΑΚ ΠΔΑ Μπαλ.	
1. Γεωργιάδου Ευσταθίου Μπαλ ΓΕΑΚ Τον Μπαλ	3. Μουστάς Θεόδωρος Παντολάκης Α.Σ.	
	4. Μαδάρας Γεώργιος ΤΕΑΚ ΠΔΑ Μπαλ	
	5.	
ΚΛΙΜΑΚΑ 1 : 2.000	ΧΡΟΝΟΛΟΓΙΑ: ΙΑΝΟΥΑΡΙΟΣ 2020	ΠΙΝΑΚΙΔΑ: 1 / 1
Ο ΣΥΝΤΑΣΑΣ		ΘΕΩΡΗΘΗΚΕ

Η απόφαση αυτή με την Έκθεση της Επιτροπής αιγιαλού και παραλίας και τον έγχρωμο ορθοφωτοχάρτη να δημοσιευθούν στην Εφημερίδα της Κυβερνήσεως.

Πάτρα, 20 Οκτωβρίου 2020

Ο Συντονιστής Αποκεντρωμένης Διοίκησης

ΝΙΚΟΛΑΟΣ ΠΑΠΑΘΕΟΔΩΡΟΥ