



# ΕΦΗΜΕΡΙΔΑ ΤΗΣ ΚΥΒΕΡΝΗΣΕΩΣ ΤΗΣ ΕΛΛΗΝΙΚΗΣ ΔΗΜΟΚΡΑΤΙΑΣ

6 Νοεμβρίου 2020

ΤΕΥΧΟΣ ΤΕΤΑΡΤΟ

Αρ. Φύλλου 733

## ΠΕΡΙΕΧΟΜΕΝΑ

### ΑΠΟΦΑΣΕΙΣ

- 1 Άρση της υπ' αρ. 2044/16-11-1982 (Δ' 436/1983) απόφασης Νομάρχης Κορινθίας, περί κήρυξης ως αναδασωτέας έκτασης 537 στρεμμάτων, στις θέσεις «Γεωργαντέικα και Μαύρα» των Κοινοτήτων Ρίζας και Ξυλοκάστρου Νομού Κορινθίας.
- 3 Κύρωση τμήματος του υφιστάμενου δικτύου κοινοχρήστων χώρων σύμφωνα με το άρθρο 35 του ν. 3937/2011 (Α' 60), εντός των ορίων του οικισμού Πανόραμα Δ.Ε. Νικηφόρου Φωκά, του Δήμου Ρεθύμνου, Περιφερειακής Ενότητας Ρεθύμνης, Περιφέρειας Κρήτης στη θέση «Παπούρι».

### ΑΠΟΦΑΣΕΙΣ

Αριθμ. 192749

(1)

**Άρση της υπ' αρ. 2044/16-11-1982 (Δ' 436/1983) απόφασης Νομάρχης Κορινθίας, περί κήρυξης ως αναδασωτέας έκτασης 537 στρεμμάτων, στις θέσεις «Γεωργαντέικα και Μαύρα» των Κοινοτήτων Ρίζας και Ξυλοκάστρου Νομού Κορινθίας.**

Ο ΣΥΝΤΟΝΙΣΤΗΣ ΑΠΟΚΕΝΤΡΩΜΕΝΗΣ  
ΔΙΟΙΚΗΣΗΣ ΠΕΛΟΠΟΝΝΗΣΟΥ -  
ΔΥΤΙΚΗΣ ΕΛΛΑΔΑΣ ΚΑΙ ΙΟΝΙΟΥ

Έχοντας υπόψη:

1. Τις διατάξεις:

α) Του ν. 2503/1997 «Διοίκηση, οργάνωση, στελέχωση της Περιφέρειας, ρύθμιση θεμάτων για την Τοπική Αυτοδιοίκηση και άλλες διατάξεις».

β) Του ν. 3200/1955 «Περί διοικητικής αποκέντρωσης», όπως τροποποιήθηκε και συμπληρώθηκε με το ν.δ. 532/1970 και μεταγενέστερες διατάξεις.

γ) Των άρθρων 6 και 280 του ν. 3852/2010 (Α' 87) «Νέα αρχιτεκτονική της Αυτοδιοίκησης και της Αποκεντρωμένης Διοίκησης - Πρόγραμμα Καλλικράτης».

δ) Του π.δ. 139/2010 (Α' 232) «Οργανισμός της Αποκεντρωμένης Διοίκησης Πελοποννήσου - Δυτικής Ελλάδας και Ιονίου».

2. Την υπ' αρ. 40/29-12-2010 (Α' 247) πράξη του Υπουργικού Συμβουλίου περί διαπίστωσης της παύσης εκ του

Νόμου των Γενικών Γραμματέων των Περιφερειών και διορισμού Γενικών Γραμματέων στις Αποκεντρωμένες Διοικήσεις του Κράτους.

3. Την υπ' αρ. 4 της 6.2.2015 (Α' 24) πράξη του Υπουργικού Συμβουλίου, περί αποδοχής παραιτήσεων των Γενικών Γραμματέων των Αποκεντρωμένων Διοικήσεων της Χώρας και το άρθρο 56 του ν. 4257/2014 (Α' 93).

4. Τα άρθρα 28 και 28Α του ν. 4325/2015 (Α' 47) «Εκδημοκρατισμός της Διοίκησης - Καταπολέμηση Γραφειοκρατίας και Ηλεκτρονική Διακυβέρνηση- Αποκατάσταση αδικιών και άλλες διατάξεις».

5. Την υπ' αρ. 15870/15-5-2017 απόφαση του Υπουργού Εσωτερικών περί διορισμού του Νικόλαου Παπαθεωδόρου του Αγγελάκη ως Συντονιστή της Αποκεντρωμένης Διοίκησης Πελοποννήσου, Δυτικής Ελλάδας και Ιονίου (Υ.Ο.Δ.Δ. 250).

6. Τις διατάξεις του ν. 998/1979 (Α' 289) «Περί προστασίας των δασών και των δασικών εν γένει εκτάσεων της χώρας», όπως έχουν τροποποιηθεί και ισχύουν σήμερα και συγκεκριμένα της παρ. 3 και 4, άρθρου 44, όπως αντικαταστάθηκαν με την παρ. 2 και 4, του άρθρου 35, του ν. 4280/2014 (Α' 159) «Περιβαλλοντική αναβάθμιση και ιδιωτική πολεοδόμηση - Βιώσιμη ανάπτυξη οικισμών - Ρυθμίσεις δασικής νομοθεσίας και άλλες διατάξεις».

7. Την υπ' αρ. 160417/1180/8-7-1980 βασική εγκύκλιο διαταγή του Υπουργείου Γεωργίας, με την οποία παρέχονται οδηγίες για τις αναδασωτέες εκτάσεις.

8. Την υπ' αρ. 105545/534/1-9-2014 διαταγή του Υ.Π.Ε.Κ.Α. «Εφαρμογή άρθρου 35 ν. 4280/2014 - Α' 159».

9. Την υπ' αρ. 117080/6353/13-11-2014 (ΑΔΑ: 77ΣΕΟ-ΙΒ3) διαταγή Υ.Π.Ε.Κ.Α. «Περί της διαδικασίας άρσης ή ανάκλησης αποφάσεων αναδάσωσης».

10. Την υπ' αρ. 124581/2774/26-5-2015 διαταγή Υ.Π.Α.Π.Ε.Ν. «Περί της διαδικασίας άρσης ή ανάκλησης αποφάσεων αναδάσωσης - Διευκρινήσεις».

11. Την υπ' αρ. 2044/16-11-1982 (Δ' 436/1983) απόφαση Νομάρχης Κορινθίας, σύμφωνα με την οποία κηρύχθηκε ως "αναδασωτέα" λόγω πυρκαγιάς, έκταση εμβαδού 537 στρεμμάτων, στις θέσεις «Γεωργαντέικα και Μαύρα» των Κοινοτήτων Ρίζας και Ξυλοκάστρου Νομού Κορινθίας.

12. Την υπ' αρ. 163147/18-09-2020 πρόταση του Δασαρχείου Ξυλοκάστρου, μετά την από 18-09-2020 αναφορά του δασολόγου Περικλή Μενούνου, για άρση της υπ' αρ. 2044/16-11-1982 (Δ' 436/1983)

απόφασης του Νομάρχη Κορινθίας, με την οποία κηρύχθηκε ως αναδασωτέα έκταση εμβαδού 537 στρεμμάτων, όπως αυτή απεικονίζεται στο από 05 Νοεμβρίου 1982 Τοπογραφικό Διάγραμμα, κλίμακας 1:5000, που συνοδεύει την παραπάνω απόφαση του Νομάρχη Κορινθίας, με το αιτιολογικό ότι η καταστραφείσα δασική βλάστηση στην έκταση έχει επανέλθει και έχει αποκτήσει επαρκή οικολογικά χαρακτηριστικά για την υπαγωγή της στην παράγραφο 1 (δάσος) του άρθρου 3 του παρόντος νόμου, χωρίς να απαιτείται η πλήρης μορφολογική και οικολογική αποκατάσταση της έκτασης αυτής στο προ της καταστροφής της επίπεδο, αποφασίζουμε:

Αίρουμε, σύμφωνα με τις διατάξεις των παρ. 3 και 4 του άρθρου 44, του ν. 998/1979, όπως αντικαταστάθηκε από το άρθρο 35 του ν. 4280/2014 (Α' 159) και ισχύει σήμερα, την υπ' αρ. 2044/16-11-1982 (Δ' 436/1983) απόφαση Νομάρχη Κορινθίας, με την οποία κηρύχθηκε αναδασωτέα έκταση 537 στρεμμάτων, στις θέσεις «Γεωργαντέικα και Μαύρα» των Κοινοτήτων Ρίζας και Ξυλοκάστρου Νομού Κορινθίας, διότι έχει επανέλθει η καταστραφείσα δασική βλάστηση στην έκταση και έχει αποκτήσει επαρκή οικολογικά χαρακτηριστικά για την υπαγωγή της στην παράγραφο 1 (δάσος) του άρθρου 3 του παρόντος νόμου, χωρίς να απαιτείται η πλήρης μορφολογική και οικολογική αποκατάσταση της έκτασης αυτής στο προ της καταστροφής της επίπεδο.

Από τις διατάξεις της απόφασης αυτής δεν προκαλείται δαπάνη σε βάρος του κρατικού προϋπολογισμού.

Η απόφαση αυτή να δημοσιευθεί στην Εφημερίδα της Κυβερνήσεως.

Πάτρα, 27 Οκτωβρίου 2020

Ο Συντονιστής Αποκεντρωμένης Διοίκησης  
ΝΙΚΟΛΑΟΣ ΠΑΠΑΘΕΟΔΩΡΟΥ

Αριθμ. 2893/43190

(2)

**Κύρωση τμήματος του υφιστάμενου δικτύου κοινοχρήστων χώρων σύμφωνα με το άρθρο 35 του ν. 3937/2011 (Α' 60), εντός των ορίων του οικισμού Πανόραμα Δ.Ε. Νικηφόρου Φωκά, του Δήμου Ρεθύμνου, Περιφερειακής Ενότητας Ρεθύμνης, Περιφέρειας Κρήτης στη θέση «Παπούρι».**

Η ΣΥΝΤΟΝΙΣΤΡΙΑ  
ΑΠΟΚΕΝΤΡΩΜΕΝΗΣ ΔΙΟΙΚΗΣΗΣ ΚΡΗΤΗΣ

Έχοντας υπόψη:

1. Τις διατάξεις του ν.δ. 17-7-1923 «Περί σχεδίων πόλεων κ.λπ.» (Α' 228).

2. Τις διατάξεις του ν. 3852/2010 «Νέα Αρχιτεκτονική της Αυτοδιοίκησης και της Αποκεντρωμένης Διοίκησης- Πρόγραμμα Καλλικράτης» (Α' 87) και ειδικότερα το άρθρο 208 αυτού.

3. Τις διατάξεις του π.δ. 136/2010 «Οργανισμός Αποκεντρωμένης Διοίκησης Κρήτης (Α' 229)

4. Την υπ' αρ. 14026/15-5-2017 απόφαση Υπουργού για τον διορισμό Συντονίστριας Αποκεντρωμένης Διοίκησης Κρήτης.

5. Τις διατάξεις του εδάφιου β της παρ. 5 του άρθρου 42 του ν. 1337/1983 «Επέκταση των πολεοδομικών σχεδίων. Οικιστική ανάπτυξη και σχετικές ρυθμίσεις» (Α' 33).

6. Τις διατάξεις του άρθρου 6 του π.δ. 24-4-85 «Τρόπος καθορισμού ορίων οικισμών της χώρας κ.λπ.», (Δ' 181)

7. Την υπ' αρ. 1828/08 απόφαση του ΣτΕ.

8. Τις διατάξεις του άρθρου 35 του ν. 3937/2011 «Διατήρηση της βιοποικιλότητας και άλλες διατάξεις» (Α' 60), όπως αυτό συμπληρώθηκε με το άρθρο 10 του ν. 4164/2013 (Α' 156).

9. Τις διατάξεις της παρ. 16 του άρθρου 42 του ν. 4030/2011 «Νέος τρόπος έκδοσης αδειών δόμησης, ελέγχου κατασκευών και λοιπές διατάξεις» (Α' 279).

10. Την υπ' αρ. 39608/14-9-2011 (Β' 2200), απόφαση του ΥΠΕΚΑ και την διευκρινιστική αυτής εγκύκλιο υπ' αρ. 31168/12.

11. Την υπό στοιχεία ΤΠ 1522/16-11-87 (Δ' 1188) απόφαση του Νομάρχη Ρεθύμνης «Καθορισμός ορίων οικισμού Πανοράματος Ν. Ρεθύμνης».

12. Την υπ' αρ. 703/2011 απόφαση του Δημοτικού Συμβουλίου του Δήμου Ρεθύμνου.

13. Τα φύλλα των εφημερίδων «ΚΡΗΤΙΚΗ ΕΠΙΘΕΩΡΗΣΗ» και «ΡΕΘΕΜΝΙΩΤΙΚΑ ΝΕΑ», στα οποία δημοσιεύθηκε στις 30-5-2012, και 31-5-2012 αντίστοιχα, η ανακοίνωση για την κύρωση.

14. Την από 3-4-2020 αίτηση Αργυρής Γιαλεσάκη - Σουχλάκη.

15. Το υπ' αρ. 9385/29-7-2020 έγγραφο της ΥΔΟΜ του Δήμου Ρεθύμνου.


16. Το με χρονολογία Μάρτιος 2020 και κλίμακα 1:200 τοπογραφικό διάγραμμα του Διπλ. Αγρονόμου Τοπογράφου Μηχανικού Στυλιανού Ξεζωνάκη.

17. Την Τεχνική έκθεση που υπογράφεται από τον Διπλ. Αγρονόμο Τοπογράφο Μηχανικό Στυλιανό Ξεζωνάκη.


18. Το υπ' αρ. 1146/6-8-1993, συμβόλαιο της Συμβολαιογράφου Ρεθύμνου Μαρίας Κολοκοτρωνάκη, από το οποίο, προκύπτει ότι το υπό κρίσιν δίκτυο κοινοχρήστου χώρου (δρόμος), προϋφίσταται του έτους 2011, όπως ορίζεται στο άρθρο 35 του ν. 3937/2011 «Διατήρηση της βιοποικιλότητας και άλλες διατάξεις» (Α' 60), όπως αυτό συμπληρώθηκε με το άρθρο 10 του ν. 4164/2013 (Α' 156).

19. Το γεγονός ότι από τις κανονιστικές διατάξεις της παρούσας απόφασης δεν προκαλείται δαπάνη εις βάρος του κρατικού προϋπολογισμού και του οικείου ΟΤΑ, αποφασίζουμε:

1. Την κύρωση τμήματος του υφιστάμενου δικτύου κοινοχρήστων χώρων σύμφωνα με το άρθρο 35 του ν. 3937/2011 (Α' 60), εντός των ορίων του οικισμού Πανόραμα Δ.Ε. Νικηφόρου Φωκά, του Δήμου Ρεθύμνου, Περιφερειακής Ενότητας Ρεθύμνης, Περιφέρειας Κρήτης στη θέση «Παπούρι», όπως αυτό αποτυπώνεται στο με χρονολογία Μάρτιος 2020 τοπογραφικό διάγραμμα του Διπλ. Αγρονόμου Τοπογράφου Στυλιανού Ξεζωνάκη. Το τοπογραφικό αυτό, θεωρείται από την Διευθύντρια της ΠΕΧΩΣ, και αποτελεί αναπόσπαστο τμήμα της παρούσας απόφασης.

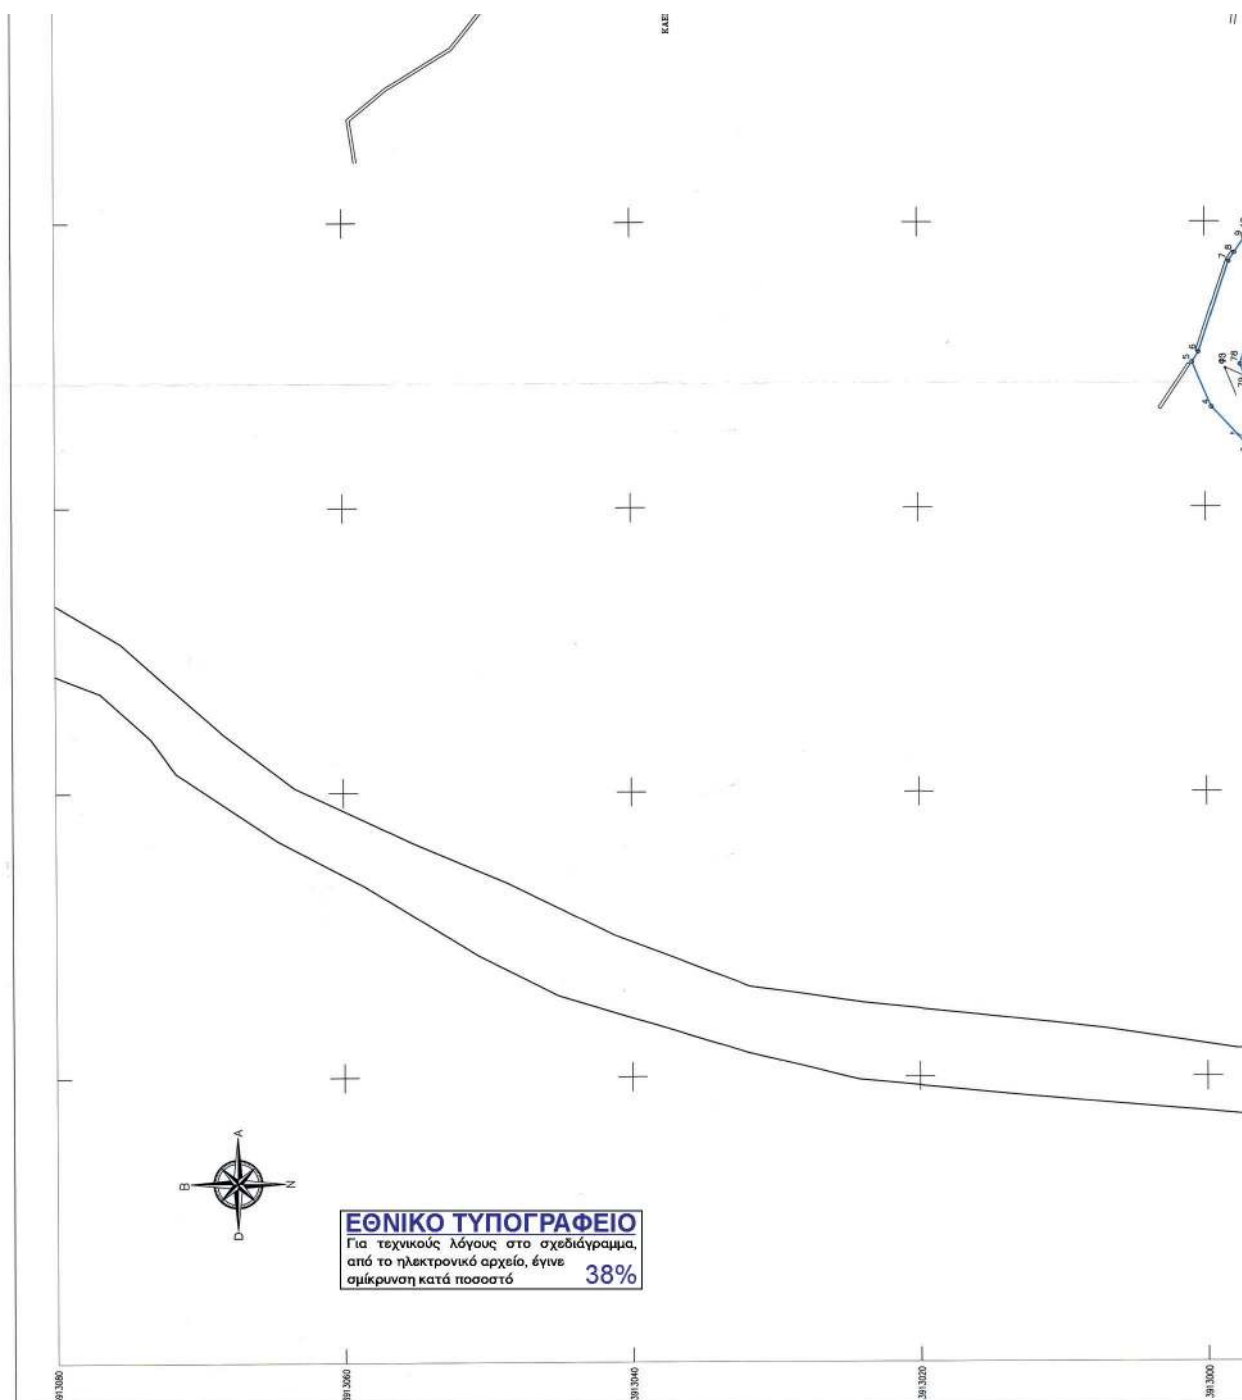


ΑΠΟΣΠΑΣΜΑ ΧΑΡΤΗ ΓΥΣ 9512/03 ΚΛ1:5000  
ΟΡΙΑ ΟΙΚΙΣΜΟΥ ΠΑΝΟΡΑΜΑ  
(ΤΠ1522/10-11-87 ΦΕΚ1188/Δ/14-12-87)

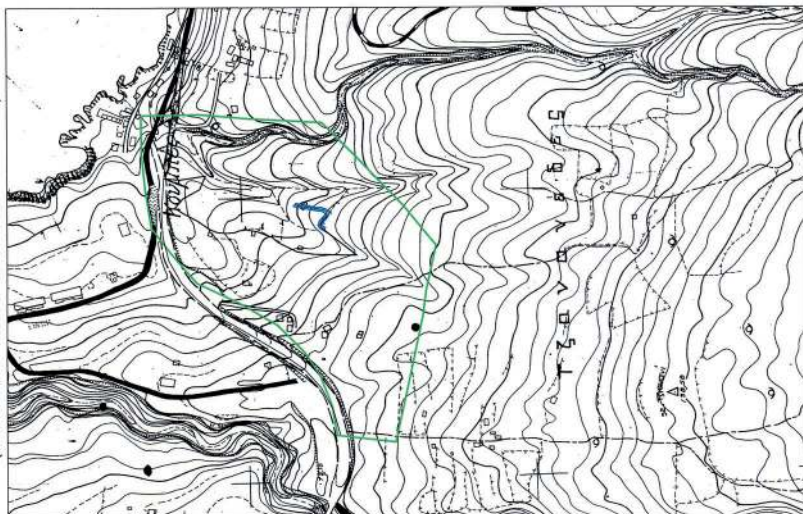

#### ΥΠΟΜΝΗΜΑ

- ΔΡΟΜΟΣ ΠΡΟΣ ΚΥΡΩΣΗ
- ΟΡΙΑ ΟΙΚΙΣΜΟΥ ΠΑΝΟΡΑΜΑ  
(ΤΠ 1522/10-11-87 ΦΕΚ 1188/Δ/14-12-87)
- ΠΡΟΥΦΥΓΙΣΤΑΜΕΝΗ ΟΔΟΣ ΤΟΥ 1989
- ΠΑΛΑΙΑ ΕΘΝΙΚΗ ΟΔΟΣ Νο90

ΦΩΤΟΓΡΑΦΙΑ 1

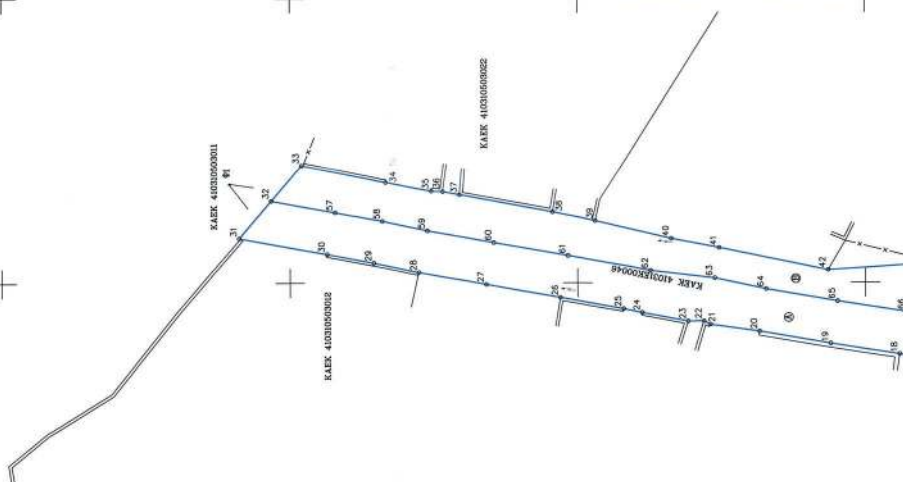





Η ισχύς της απόφασης αρχίζει από την δημοσίευσή της στην Εφημερίδα της Κυβερνήσεως.  
Η απόφαση αυτή και το συνοδεύον τοπογραφικό, να δημοσιευθεί στην Εφημερίδα της Κυβερνήσεως.

Ηράκλειο, 2 Οκτωβρίου 2020

Η Συντονίστρια Αποκεντρωμένης Διοίκησης

ΜΑΡΙΑ ΚΟΖΥΡΑΚΗ



## ΕΘΝΙΚΟ ΤΥΠΟΓΡΑΦΕΙΟ

Το Εθνικό Τυπογραφείο αποτελεί δημόσια υπηρεσία υπαγόμενη στην Προεδρία της Κυβέρνησης και έχει την ευθύνη τόσο για τη σύνταξη, διαχείριση, εκτύπωση και κυκλοφορία των Φύλλων της Εφημερίδας της Κυβερνήσεως (ΦΕΚ), όσο και για την κάλυψη των εκτυπωτικών - εκδοτικών αναγκών του δημοσίου και του ευρύτερου δημόσιου τομέα (ν. 3469/2006/Α' 131 και π.δ. 29/2018/Α' 58).

### 1. ΦΥΛΛΟ ΤΗΣ ΕΦΗΜΕΡΙΔΑΣ ΤΗΣ ΚΥΒΕΡΝΗΣΕΩΣ (ΦΕΚ)

- Τα **ΦΕΚ σε ηλεκτρονική μορφή** διατίθενται δωρεάν στο **www.et.gr**, την επίσημη ιστοσελίδα του Εθνικού Τυπογραφείου. Όσα ΦΕΚ δεν έχουν ψηφιοποιηθεί και καταχωριστεί στην ανωτέρω ιστοσελίδα, ψηφιοποιούνται και αποστέλλονται επίσης δωρεάν με την υποβολή αίτησης, για την οποία αρκεί η συμπλήρωση των αναγκαίων στοιχείων σε ειδική φόρμα στον ιστότοπο **www.et.gr**.
- Τα **ΦΕΚ σε έντυπη μορφή** διατίθενται σε μεμονωμένα φύλλα είτε απευθείας από το Τμήμα Πωλήσεων και Συνδρομητών, είτε ταχυδρομικά με την αποστολή αιτήματος παραγγελίας μέσω των ΚΕΠ, είτε με ετήσια συνδρομή μέσω του Τμήματος Πωλήσεων και Συνδρομητών. Το κόστος ενός ασπρόμαυρου ΦΕΚ από 1 έως 16 σελίδες είναι 1,00 €, αλλά για κάθε επιπλέον οκτασέλιδο (ή μέρος αυτού) προσαυξάνεται κατά 0,20 €. Το κόστος ενός έγχρωμου ΦΕΚ από 1 έως 16 σελίδες είναι 1,50 €, αλλά για κάθε επιπλέον οκτασέλιδο (ή μέρος αυτού) προσαυξάνεται κατά 0,30 €. Το τεύχος Α.Σ.Ε.Π. διατίθεται δωρεάν.

#### • Τρόποι αποστολής κειμένων προς δημοσίευση:

- Α. Τα κείμενα προς δημοσίευση στο ΦΕΚ, από τις υπηρεσίες και τους φορείς του δημοσίου, αποστέλλονται ηλεκτρονικά στη διεύθυνση **webmaster.et@et.gr** με χρήση προηγμένης ψηφιακής υπογραφής και χρονοσήμανσης.
- Β. Κατ' εξαίρεση, όσοι πολίτες δεν διαθέτουν προηγμένη ψηφιακή υπογραφή μπορούν είτε να αποστέλλουν ταχυδρομικά, είτε να καταθέτουν με εκπρόσωπό τους κείμενα προς δημοσίευση εκτυπωμένα σε χαρτί στο Τμήμα Παραλαβής και Καταχώρισης Δημοσιευμάτων.

- Πληροφορίες, σχετικά με την αποστολή/κατάθεση εγγράφων προς δημοσίευση, την ημερήσια κυκλοφορία των Φ.Ε.Κ., με την πώληση των τευχών και με τους ισχύοντες τιμοκαταλόγους για όλες τις υπηρεσίες μας, περιλαμβάνονται στον ιστότοπο (**www.et.gr**). Επίσης μέσω του ιστότοπου δίδονται πληροφορίες σχετικά με την πορεία δημοσίευσης των εγγράφων, με βάση τον Κωδικό Αριθμό Δημοσιεύματος (ΚΑΔ). Πρόκειται για τον αριθμό που εκδίδει το Εθνικό Τυπογραφείο για όλα τα κείμενα που πληρούν τις προϋποθέσεις δημοσίευσης.

### 2. ΕΚΤΥΠΩΤΙΚΕΣ - ΕΚΔΟΤΙΚΕΣ ΑΝΑΓΚΕΣ ΤΟΥ ΔΗΜΟΣΙΟΥ

Το Εθνικό Τυπογραφείο ανταποκρινόμενο σε αιτήματα υπηρεσιών και φορέων του δημοσίου αναλαμβάνει να σχεδιάσει και να εκτυπώσει έντυπα, φυλλάδια, βιβλία, αφίσες, μπλοκ, μηχανογραφικά έντυπα, φακέλους για κάθε χρήση, κ.ά.

Επίσης σχεδιάζει ψηφιακές εκδόσεις, λογότυπα και παράγει οπτικοακουστικό υλικό.

**Ταχυδρομική Διεύθυνση:** Καποδιστρίου 34, τ.κ. 10432, Αθήνα

**ΤΗΛΕΦΩΝΙΚΟ ΚΕΝΤΡΟ:** 210 5279000 - fax: 210 5279054

#### ΕΞΥΠΗΡΕΤΗΣΗ ΚΟΙΝΟΥ

**Πωλήσεις - Συνδρομές:** (Ισόγειο, τηλ. 210 5279178 - 180)

**Πληροφορίες:** (Ισόγειο, Γρ. 3 και τηλεφ. κέντρο 210 5279000)

**Παραλαβή Δημ. Ύλης:** (Ισόγειο, τηλ. 210 5279167, 210 5279139)

**Ωράριο για το κοινό:** Δευτέρα ως Παρασκευή: 8:00 - 13:30

Ιστότοπος: **www.et.gr**

Πληροφορίες σχετικά με την λειτουργία του ιστότοπου: **helpdesk.et@et.gr**

Αποστολή ψηφιακά υπογεγραμμένων εγγράφων προς δημοσίευση στο ΦΕΚ: **webmaster.et@et.gr**

Πληροφορίες για γενικό πρωτόκολλο και αλληλογραφία: **grammateia@et.gr**

Πείτε μας τη γνώμη σας,

για να βελτιώσουμε τις υπηρεσίες μας, συμπληρώνοντας την ειδική φόρμα στον ιστότοπό μας.

