



ΕΦΗΜΕΡΙΔΑ ΤΗΣ ΚΥΒΕΡΝΗΣΕΩΣ ΤΗΣ ΕΛΛΗΝΙΚΗΣ ΔΗΜΟΚΡΑΤΙΑΣ

6 Νοεμβρίου 2020

ΤΕΥΧΟΣ ΤΕΤΑΡΤΟ

Αρ. Φύλλου 734

ΑΠΟΦΑΣΕΙΣ

Αριθμ. 3619/58667

Κύρωση τμήματος του υφιστάμενου δικτύου κοινοχρήστων χώρων σύμφωνα με το άρθρο 35 του ν. 3937/2011 (Α' 60), εντός των ορίων του οικισμού «Καφές» Δ.Ε. Σούδας, του Δήμου Χανίων, Περιφερειακής Ενότητας Χανίων, Περιφέρειας Κρήτης.

Η ΣΥΝΤΟΝΙΣΤΡΙΑ
ΑΠΟΚΕΝΤΡΩΜΕΝΗΣ ΔΙΟΙΚΗΣΗΣ ΚΡΗΤΗΣ

Έχοντας υπόψη:

1. Το ν.δ. 17-7-1923 «Περί σχεδίων πόλεων κ.λπ.» (Α' 228).
2. Το ν. 3852/2010 «Νέα Αρχιτεκτονική της Αυτοδιοίκησης και της Αποκεντρωμένης Διοίκησης - Πρόγραμμα Καλλικράτης» (Α' 87) και ειδικότερα το άρθρο 208 αυτού.
3. Το π.δ. 136/2010 «Οργανισμός Αποκεντρωμένης Διοίκησης Κρήτης» (Α' 229).
4. Την υπ' αρ. 14026/15-5-2017 απόφαση του Υπουργού για τον διορισμό Συντονίστριας Αποκεντρωμένης Διοίκησης Κρήτης.
5. Το εδάφιο β, παρ. 5, του άρθρου 42 του ν. 1337/1983 «Επέκταση των πολεοδομικών σχεδίων. Οικιστική ανάπτυξη και σχετικές ρυθμίσεις» (Α' 33).
6. Το άρθρο 6 του π.δ./24-4-1985 «Τρόπος καθορισμού ορίων οικισμών της χώρας κ.λπ.» (Δ' 181).
7. Την υπ' αρ. 1828/2008 απόφαση του ΣτΕ.
8. Το άρθρο 35 του ν. 3937/2011 «Διατήρηση της βιοποικιλότητας και άλλες διατάξεις» (Α' 60), όπως αυτό συμπληρώθηκε με το άρθρο 10 του ν. 4164/2013 (Α' 156).
9. Την παρ. 16 του άρθρου 42 του ν. 4030/2011 «Νέος τρόπος έκδοσης αδειών δόμησης, ελέγχου κατασκευών και λοιπές διατάξεις» (Α' 279).

10. Την υπ' αρ. 39608/14-9-2011 (Β' 2200), απόφαση του ΥΠΕΚΑ και την υπ' αρ. 31168/12 διευκρινιστική αυτής εγκύκλιο.

11. Την υπ' αρ. 3301/20-6-1986 απόφαση του Νομάρχη Χανίων «Κατηγοριοποίηση, ορισμός ορίων, όρων και περιορισμών δόμησης στους οικισμούς Ζαχαριάς-Καφές-Μεγάλα Χωράφια Ν. Χανίων» (Δ' 804).

12. Την υπ' αρ. 335/2019 απόφαση του Δημοτικού Συμβουλίου του Δήμου Χανίων.

13. Τα φύλλα των εφημερίδων «ΧΑΝΙΩΤΙΚΑ ΝΕΑ» και «Σεληνιώτικα Νέα», στα οποία δημοσιεύθηκε στις 6-8-2010, και 19-8-2020 αντίστοιχα, η ανακοίνωση για την κύρωση.

14. Την από 29-3-2019 αίτηση του Κωνσταντίνου Ριτζάκη.

15. Το υπ' αρ. 2823/20-4-2020 έγγραφο της ΥΔΟΜ του Δήμου Χανίων.

16. Το υπ' αρ. 52696/27-3-2019 έγγραφο της Διεύθυνσης Τεχνικών Υπηρεσιών Δήμου Χανίων.

17. Το με ημερομηνία 18-3-2019 και κλίμακα 1:500 δι-άγραμμα οριζοντιογραφικής Αποτύπωσης του Διπλωμα-τούχου Πολιτικού Μηχανικού Ιωάννη Λεντάρη.

18. Τα υπ' αρ. 8655/16-11-2007 και 8720/10-12-2007 (Υποθηκοφυλακείο Βάμου τόμος 881, αρ. μετ. 93668 και τόμος 883 αρ. μετ. 93835 αντίστοιχα), συμβόλαια του Συμβολαιογράφου Χανίων Αντωνίου Παντελή Νικηφο-ράκη.

Από τα παραπάνω συμβόλαια, προκύπτει ότι το υπό κρίσιν δίκτυο κοινοχρήστου χώρου (δρόμος), προϋφί-σταται του έτους 2011, όπως ορίζεται στο άρθρο 35 του ν. 3937/2011 «Διατήρηση της βιοποικιλότητας και άλλες διατάξεις» (Α' 60), όπως αυτό συμπληρώθηκε με το άρ-θρο 10 του ν. 4164/2013 (Α' 156).

18. Το γεγονός ότι από τις κανονιστικές διατάξεις της παρούσας απόφασης δεν προκαλείται δαπάνη εις βά-

ρος του κρατικού προϋπολογισμού και του οικείου ΟΤΑ, αποφασίζουμε:

1. Την κύρωση τμήματος του υφιστάμενου δικτύου κοινοχρήστων χώρων σύμφωνα με το άρθρο 35 του ν. 3937/2011 (Α' 60), εντός των ορίων του οικισμού «Καφές» Δ.Ε. Σούδας, του Δήμου Χανίων, Περιφερειακής Ενότητας Χανίων, Περιφέρειας Κρήτης, όπως αυτό

αποτυπώνεται στο με ημερομηνία 18-3-2019 διάγραμμα οριζοντιογραφικής αποτύπωσης του Διπλωματούχου Πολιτικού Μηχανικού Ιωάννη Λεντάρη. Το τοπογραφικό αυτό, θεωρείται από την Διευθύντρια της ΠΕΧΩΣ, και αποτελεί αναπόσπαστο τμήμα της παρούσας απόφασης.

2. Η ισχύς της απόφασης αρχίζει από την δημοσίευσή της στην Εφημερίδα της Κυβερνήσεως.

ΦΩΤΟΓΡΑΦΙΑ ΘΕΣΗ ΑΛΗΘΗΣ 1



ΦΩΤΟΓΡΑΦΙΑ ΘΕΣΗ ΑΛΗΘΗΣ 2



ΦΩΤΟΓΡΑΦΙΑ ΘΕΣΗ ΑΛΗΘΗΣ 3



ΦΩΤΟΓΡΑΦΙΑ ΘΕΣΗ ΑΛΗΘΗΣ 4




ΦΩΤΟΓΡΑΦΙΑ ΘΕΣΗ ΑΛΗΘΗΣ 5



ΦΩΤΟΓΡΑΦΙΑ ΘΕΣΗ ΑΛΗΘΗΣ 6



ΦΩΤΟΓΡΑΦΙΑ ΘΕΣΗ ΑΛΗΘΗΣ 7

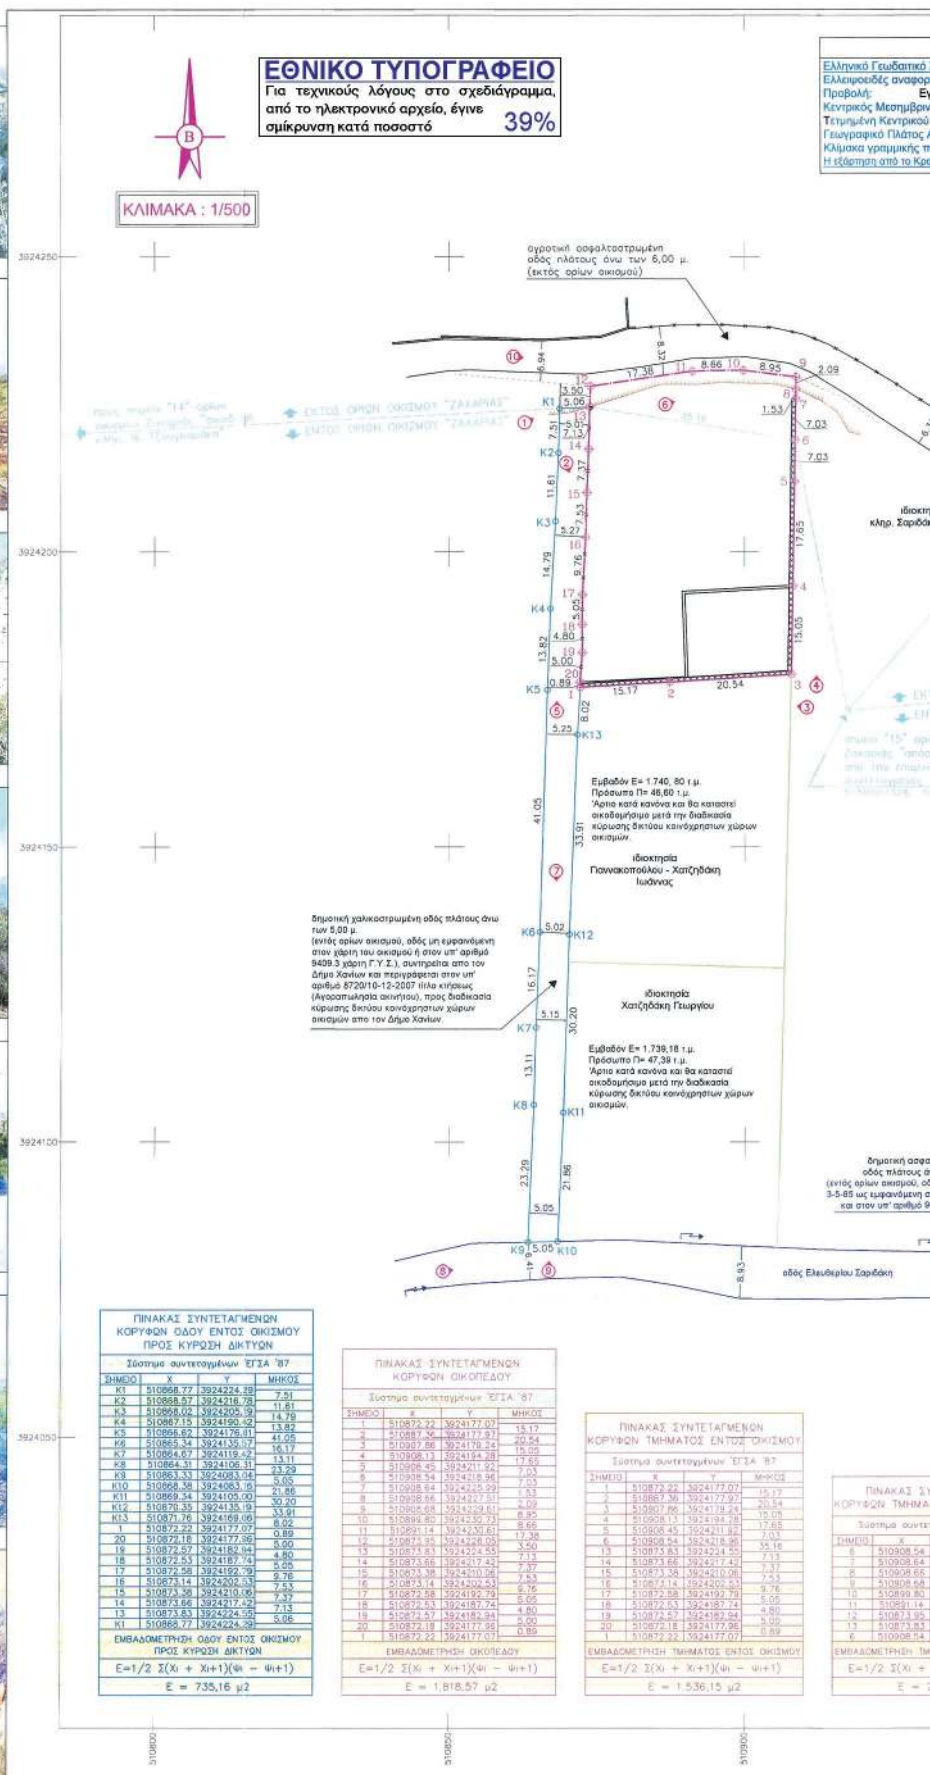

1. ΑΡΤΙΟΤΗΤΑ - ΟΙΚΟΔΟΜΗΣΙΜΟΤΗΤΑ (Δήλωση Μηχανικού Ν 651/77)

Ο κάτωθι υπογεγραμμένος Ανάκλητος Ιωάννης, Διπλ. Μηχανικός Πολιτικός Μηχανικός, δηλώνω σύμφωνα με τον νόμο για το παρόν εκάθετο με στοιχεία 1,2,3,4,5,6, ..., 15, 16, 17, 18, 19, 20, 1 και συνολικό μισθό ιδιοκτησίας 1.818,57 τ.μ. το οποίο βρίσκεται στην θέση "Κεφάλ", του οικισμού Ζαχαριάς, της Τοπικής Κοινότητας Απτερών, της Δημοτικής Ενότητας Σουδας, του Δήμου Χανίων, της Περιφερειακής Ενότητας Χανίων Κρήτης, ότι:

α) βρίσκεται κατά ένα τμήμα μισθού 1.536,15 τ.μ. εντός των ορίων του οικισμού Ζαχαριάς του Δ. Χανίων (<2000 κατοίκων). Η οριοθέτηση έγινε με την υπ' αριθμό 3301/20-06-1986 Απόφαση Νομάρχη Χανίων, ΦΕΚ 804/Δ/12-09-1986.

β) σύμφωνα με το Π.Δ. 24-4-85, ΦΕΚ181Δ/3-5-85 όπως τροποποιήθηκε με το Π.Δ. 14-2-87, ΦΕΚ133Δ/23-2-87 και το Π.Δ. 25-4-89, ΦΕΚ293Δ/16-5-1989 και συμπληρώθηκε με το Π.Δ. 4-11-2011, ΦΕΚ280Δ/4-11-2011 και ισχύει σήμερα, έτσι όσον αφορά τον μισθό 1.536,15 τ.μ., μεγαλύτερο της κατά κανόνα οριζήτας των 1.000,00 τ.μ. που ορίζεται για το όριο του οικισμού Ζαχαριάς, και θα καταστεί οικοδομήσιμο αφού η χαλκοστρωμένη οδός πλάτους άνω των 5,00 μ. στην οποία έχει πρόσβαση η ιδιοκτησία στο Δυτικό όριο της (για μήκος 47,53 μ. και με κορυφές 13,14,15,16,17,18,19,20,1 - οδός μη εμφανιζόμενη στον χάρτη του οικισμού ή στον υπ' αριθμό 9409.3 χάρτη Γ.Υ.Σ.), συντηρείται από τον Δήμο Χανίων και περιγράφεται στον υπ' αριθμό 8720/10-12-2007 τίτλο κτήσεως (Αγοραπωλησία ακινήτου), του συμβολαγράφου Χανίων Νικητοράκη Αντωνίου, με Α.Μ. 93835, Τάμης 883 Υποθηκοφυλακείου Βάμου και σύμφωνα με την διαδικασία κύρωσης δικτύων κοινόχρηστων χώρων οικισμών της παρ. 6 του Αρθρου 35 του Ν. 3937/29-3-2011, ΦΕΚ 60Α/31-3-2011, όπως τροποποιήθηκε με το Αρθρο 10 του Ν. 4164/2013, εκδίδεται προέγκριση οικοδομικής άδειας και στην συνέχεια θα ακολουθήσει η διαδικασία κύρωσης δικτύων κοινόχρηστων χώρων οικισμών στο τον Δήμο Χανίων.

γ) δεν υπάρχει στις διατάξεις των άρθρων 8 και 9 του Ν.1337/83 και δεν ορίζεται εισφορά σε γη και χρήμα.

δ) απέχει από την θάλασσα απόσταση από 500μ. έως 800μ. (ελάχιστη απόσταση μεγαλύτερη από 850μ.)

ε) εντός αυτού δεν διέρχονται ενεργές γραμμές μεταφοράς υψηλής τάσης Δ.Ε.Η., σιδηρές φυσικοί αέριοι ή οδός προσαρμοσμένη των 1923.

ς) βρίσκεται εκτός Παραθαλάσσιου περιόχης Νομού Χανίων (Υ.Απ.Αρ. 100/59882/21-12-80, ΦΕΚ836Β/28-12-1990), εκτός επιτηρούμενης ζώνης Ναυτικού Οχυρού Σουδας (Π.Δ. 165/02, ΦΕΚ150Α/28-6-2002), εκτός της περιοχής ελέγχου της 115ΠΜ, εκτός Ζ.Ο.Ε., εκτός Σ.Χ.Ο.Ο.Α.Π., εκτός Ανταλλακτικών Εκδόσεων, εκτός Αναδοχής, εκτός γρατσίπων όπως καθορίστηκαν με το Π.Δ. 12-6-2012, ΦΕΚ229Α/12-6-2012, εκτός NATURA 2000 και εκτός Αγοραπωλησίας Ζώνης Β' με τίτλο "Αρχαία Ακρόαση".

ζ) Εντός των ορίων οικοπέδων δεν υφίστανται διατηρητέα κτίσματα.

η) εντός αυτού και κατά μήκος του προσώπου του δεν υφίστανται δένδρα.

θ) Εντός αυτού και σε απόσταση μικρότερη των 20 μ. από αυτό δεν διέρχεται ρέμα, το οποίο σύμφωνα με τα οριζόμενα στον Ν. 4258/14, ΦΕΚ94Α/14-04-2014, να απαιτείται οριοθέτηση (προσωρινή ή οριστική), προς έκδοση άδειας δόμησης.

ι) δεν βρίσκεται σε περιοχή ενταγμένη στο Εθνικό Κτηματολόγιο.

κ) για το εκτός οικισμού τμήμα του, όπου βρίσκεται εκτός διακεπής Ανάκλητος του Ν.4389/16, απαιτείται πράξη χαρακτηρισμού στο την αρμόδια Δίναση δασών Χανίων για την υπαγωγή του στις διατάξεις της Δασικής προνομίας.

λ) στο οικόπεδο έχει εκδοθεί υπ' αριθμό 10/2015 Ο.Α. της αρμόδιας Υ.Δ.μ. Χανίων, με τίτλο "ΠΕΔ ΔΙΟΡΘΩΣΗ ΚΑΤΟΙΚΙΑ-ΜΑΖΟΝΕΤΑ- ΜΕ ΤΜΗΜΑ ΥΠΟΨΕΙΟΥ", με σύνολο κάλυψης 159,70 τ.μ. και σύνολο δόμησης 196,37 τ.μ.

μ) βρίσκεται τέλος σε περιοχή Γενικής Κατοικίας, σύμφωνα με το Γενικό Πολεοδομικό Σχέδιο του Δ. Χανίων, όπου βρίσκεται στο στάδιο μελέτης Β1.

Ο ΜΗΧΑΝΙΚΟΣ

ΛΕΝΤΑΡΗΣ Γ. ΙΩΑΝΝΗΣ
ΔΙΠΛ. ΠΟΛΙΤΙΚΟΣ ΜΗΧΑΝΙΚΟΣ, ΠΑΤΡΩΝ
ΜΕΛΟΣ Τ.Ε.Ε. ΑΡΧΙΤΕΚΤΟΝΩΝ 119909
ΣΧΗΜΑΤΟΓΡΑΦΙΑΣ
ΚΑΤΑΚΟΙΤΗΡΙΑΣ
ΑΔΜΗΤΕΣ 128667756Α ΔΟΥ ΧΑΝΙΩΝ

ΦΩΤΟΓΡΑΦΙΑ ΘΕΣΗ ΑΛΗΘΕΙΑ 8



ΦΩΤΟΓΡΑΦΙΑ ΘΕΣΗ ΑΛΗΘΕΙΑ 9



ΦΩΤΟΓΡΑΦΙΑ ΘΕΣΗ ΑΛΗΘΕΙΑ 10



2. ΔΗΛΩΣΗ ΙΔΙΟΚΤΗΤΩΝ (Ν. 4485/17)

Οι κάτωθι υπογεγραμμένοι, ο Κωνσταντίνος Ρηζάκης του Δημητρίου και η Σταυρούλα Νιολάκη του Ευστάθιου, συνδικαίτες του οικοπέδου κατά ψήφισή κυριότητα και με ποσοστό 50% εξοδωμένου έκτατος, δυνάμει του υπ' αριθμό 8720/10-12-2007 τίτλου κτήσεως (Αγοραπωλησία ακινήτου), του συμβολαγράφου Χανίων Νικητοράκη Αντωνίου, με Α.Μ. 93835, Τάμης 883 Υποθηκοφυλακείου Βάμου, δηλώνουν ότι:

- τα όρια του οικοπέδου με στοιχεία 1,2,3,4,5,6, ..., 15, 16, 17, 18, 19, 20, 1 και συνολικό μισθό ιδιοκτησίας 1.818,57 τ.μ. το οποίο βρίσκεται στην θέση "Κεφάλ", του οικισμού Ζαχαριάς, της Τοπικής Κοινότητας Απτερών, της Δημοτικής Ενότητας Σουδας, του Δήμου Χανίων, της Περιφερειακής Ενότητας Χανίων Κρήτης, υπεδείχθησαν στο εμπόλεμο ενδιαφέρον για την ακρίβεια των δηλούμενων ορίων του γεωμετρήσαν.

ΟΙ ΔΗΛΟΥΝΤΕΣ

3. ΕΜΒΑΔΟΝ ΟΙΚΟΠΕΔΟΥ

Εμβαδόν οικόπεδο οικοπέδου με κορυφές (1-2-3-4-5-6, ..., 15-16-17-18-19-20-1) 1.818,57 τ.μ.
Εμβαδόν τμήματος εντός οικισμού με κορυφές (1-2-3-4-5-6-13-14-15-16-17-18-19-20-1) 1.536,15 τ.μ.
Εμβαδόν τμήματος εκτός οικισμού με κορυφές (6-7-8-9-10-11-12-13-6) 282,42 τ.μ.
Εμβαδόν δημοτικής χαλκοστρωμένης οδού προς διαδικασία κύρωσης δικτύων κοινόχρηστων χώρων οικισμών στο τον Δήμο Χανίων (Κ1-Κ2-Κ3-Κ4-Κ5-Κ6, ..., Κ13-1-20-19-18-17-16-15-14-13-Κ1) 735,16 τ.μ.

Παρατηρήσεις:

1. Το διάγραμμα είναι ενταγμένο στο κρατικό σύστημα συντεταγμένων ΕΓΣΑ 97.
2. Οι διαστάσεις και τα εμβαδόν υπολογίστηκαν από τις συντεταγμένες των κορυφών του με την μέθοδο Simpson.
3. Η μελέτη είναι με ΕΓΣΑ 97 πραγματοποιήθηκε με σύστημα GPS (ακρίβεια: Ηλ. θύση 0,5mm / V. θύση 0,5mm) και κίνησης χρήση του Ελληνικού Συστήματος Ενισχυμού METRICA-NET από τον σταθμό αναφοράς Χ=506247,02 Υ=4051880,06 Ζ=127,91.
4. Τα γεωμετρικά, στον υπ. αριθμό 8720/10-12-2007 τίτλο κτήσεως (Αγοραπωλησία ακινήτου) έχει συνολικό εμβαδόν Ε= 1.738,18 τ.μ., ενώ με την νέα καταμερίση των υποστηρίξιμων ορίων έχει συνολικό εμβαδόν Ε= 1.818,57 τ.μ., όπου σύμφωνα με τα οριζόμενα στο άρθρο 59 του Ν. 4057/17 βρίσκεται εκτός των ορίων αναφοράς του επικρατούσαν ορίων (59x1= 518,571, 728,18-14 +0,96% < 0,00%) και δεν απαιτείται δόμηση - τροποποίηση των ορίων κτήσεως προς έκδοση οικοδομικής άδειας.
5. Τα όρια του οικοπέδου "Ζαχαριάς" από την κορυφή 14 έως την κορυφή 15 που γίνονται την παρούσα διακήρυξη τελεωθήσαν γραπτώς, σύμφωνα με την γραμμή που χάρτη του οικισμού (ταβύλες).

4. ΑΡΤΙΟΤΗΤΑ - ΟΙΚΟΔΟΜΗΣΙΜΟΤΗΤΑ - ΟΡΟΙ ΔΟΜΗΣΗΣ

(Π.Δ. 24-4-85, ΦΕΚ181Δ/3-5-85 & Π.Δ. 14-2-87, ΦΕΚ133Δ/23-2-87 & Π.Δ. 25-4-89, ΦΕΚ293Δ/16-5-1989 & Π.Δ. 4-11-2011, ΦΕΚ280Δ/4-11-2011)

Αρτιότητα κατά κανόνα:
Ελάχιστο εμβαδόν: 1.000 τ.μ., σύμφωνα με την υπ' αριθμό 3301/20-06-1986 Απόφαση Νομάρχη Χανίων, ΦΕΚ 804/Δ/12-09-1986.

Αρτιότητα κατά παρέκκλιση: απαιτούμενο εμβαδόν έχει στις 3-5-85, ημέρα δημοσίευσης του Π.Δ. 24-4-85 ΦΕΚ181Δ/3-5-85.

Πρόσωπο σε δημοτική οδό:

για οικόπεδο προετοιμασμένο στις 4-11-2011, ημέρα δημοσίευσης του Π.Δ. 4-11-2011, ΦΕΚ280Δ/4-11-2011, πρόσωπο σε μια πλευρά σε δημοτική οδό πλάτους άνω των 4,00 μ. προετοιμασμένη της 3-5-85, για οικόπεδο με μικρομεσαίο δημοτικό μετά την 4-11-2011, ημέρα δημοσίευσης του Π.Δ. 4-11-2011, ΦΕΚ280Δ/4-11-2011, πρόσωπο σε δημοτική οδό πλάτους άνω των 4,00 μ. προετοιμασμένη της 3-5-85, συνολικού μήκους άνω των 10,00 μ. για γηπέδο κάτω των 500,00 τ.μ. και συνολικού μήκους άνω των 15,00 μ. για γηπέδα άνω των 500,00 τ.μ.

ΟΡΟΙ ΔΟΜΗΣΗΣ ΓΙΑ ΚΑΤΟΙΚΙΑ (για γεωμετρήσιμα με εμβαδόν Ε > 700,00μ.μ.)

Μέγιστο Ποσοστό Κάλυψης 0,60 0,60x1.536,15 = 921,69 τ.μ. (ΦΕΚ289Α/14-11-11, γεωμ. Ε=2007μ.μ.)

Επιτρεπόμενη δόμηση 400,00 τ.μ. (ΦΕΚ289Α/14-11-11, γεωμ. Ε=2007μ.μ.)

Αντικείμενα κτισμάτων: Χώροι 20% της επιτρεπόμενης δόμησης 0,20x400,00 = 80,00 τ.μ. (Ν. 4057/12, Αρθρο 11, παρ. 6α)

Α.Η.Χ. & Εξοπλισμός 40% της επιτρεπόμενης δόμησης 0,40x400,00 = 160,00 τ.μ. (Ν. 4057/12, Αρθρο 11, παρ. 6α)

Μέγιστος Όγκος 5,50x επιτρεπόμενη δόμηση 5,50x400,00 = 2.200,00 κ.μ. (Ν. 4057/12, Αρθρο 13)

Πλάτος & σπινθηρίστος απόστασης από τα όρια του γηπέδου 2,50μ. ή εν εσοφής

Γραμμική δόμησης 2,50μ. από τα όρια της δημοτικής οδού (ΦΕΚ181Δ/3-5-85, γεωμ. Ε=2007μ.μ.)

Μέγιστο ύψος κτιρίου 7,50μ. ή 8,50μ. με στήλη στο το φυσικό έδαφος

Υποχρεωτική φύτευση 3 του ακαλυπτού χώρου 3x0,40x1.536,15 = 409,64 τ.μ.

α) Απογορεύεται η δόμηση επί Ριλιόφ, ΦΕΚ181Δ/3-5-85, Αρθρο 7, παρ. 12)

α) Χρήσεις γης Γενικής Κατοικίας,

α) Απαιτείται γεωμετρήση του Συμβολίου Αρχιτεκτονικής, προς έκδοση Άδειας δόμησης, σε περίπτωση μη τήρησης της "κορδέλας" του οικισμού Ζαχαριάς.

ΤΕΧΝΙΚΟ ΓΡΑΦΕΙΟ
ΛΕΝΤΑΡΗΣ ΙΩΑΝΝΗΣ
Διπλ. Πολιτικός Μηχανικός
Αρ. 694 225 0874

ΕΡΓΟΔΟΤΕΣ
Κωνσταντίνος Ρηζάκης του Δημητρίου, (1/2 εξ'αδιαίρετου-Π.Κ.)
Σταυρούλα Νιολάκη του Δημητρίου, (1/2 εξ'αδιαίρετου-Π.Κ.)

ΕΡΓΟ Διαδικασία κύρωσης δικτύων κοινόχρηστων χώρων οικισμών της παρ. 6 του Αρθρου 35 του Ν. 3937/29-3-2011, ΦΕΚ 60Α/31-3-2011, όπως τροποποιήθηκε με το Αρθρο 10 του Ν. 4164/2013.

ΘΕΣΗ "Κεφάλ", εντός του οικισμού "Ζαχαριάς",
Τοπ. Κοιν. Απτερών, Δ.Ε. Σουδας,
Δ. Χανίων, Π.Ε. Χανίων Κρήτης

ΜΕΛΕΤΗΤΗΣ
ΛΕΝΤΑΡΗΣ ΙΩΑΝΝΗΣ
ΔΙΠΛ. ΠΟΛΙΤΙΚΟΣ ΜΗΧΑΝΙΚΟΣ, ΠΑΤΡΩΝ
ΜΕΛΟΣ Τ.Ε.Ε. ΑΡΧΙΤΕΚΤΟΝΩΝ 119909
ΣΧΗΜΑΤΟΓΡΑΦΙΑΣ
ΚΑΤΟΙΚΙΑΣ
ΑΔΜΗΤΕΣ 128667756Α ΔΟΥ ΧΑΝΙΩΝ

ΠΟΛ. ΜΗΧΑΝΙΚΟΣ

ΕΡΜΑ 100 με Αρ. Πρωτ. 3619/1-10-20
Απόφαση Συμπλήρωσης Αδείας
ΟΡΙΖΟΝΤΙΟΤΡΑΦΙΚΗ ΕΚΚΑΤΑΛΟΓΙΣΗ
Τ-1

ΕΜΒΑΔΟΝ : Ε. 1-2-3-4-5-6, ..., 15-16-17-18-19-20-1 = 1.818,57 τ.μ.

ΠΕΡΙΟΔΟΣ ΕΚΠΟΝΗΣΗΣ ΜΕΛΕΤΗΣ: 18 ΜΑΡΤΙΟΥ 2019 ΚΛΙΜΑΚΑ 1/500

ΕΓΚΡΙΣΗ ΣΦΡΑΓΙΔΑ - ΥΠΟΓΡΑΦΗ

ΛΕΝΤΑΡΗΣ Γ. ΙΩΑΝΝΗΣ
ΔΙΠΛ. ΠΟΛΙΤΙΚΟΣ ΜΗΧΑΝΙΚΟΣ, ΠΑΤΡΩΝ
ΜΕΛΟΣ Τ.Ε.Ε. ΑΡΧΙΤΕΚΤΟΝΩΝ 119909
ΣΧΗΜΑΤΟΓΡΑΦΙΑΣ
ΚΑΤΟΙΚΙΑΣ
ΑΔΜΗΤΕΣ 128667756Α ΔΟΥ ΧΑΝΙΩΝ

Η απόφαση αυτή και το συνοδεύον τοπογραφικό να δημοσιευθούν στην Εφημερίδα της Κυβερνήσεως.

Ηράκλειο, 7 Οκτωβρίου 2020

Η Συντονίστρια Αποκεντρωμένης Διοίκησης

ΜΑΡΙΑ ΚΟΖΥΡΑΚΗ



ΕΘΝΙΚΟ ΤΥΠΟΓΡΑΦΕΙΟ

Το Εθνικό Τυπογραφείο αποτελεί δημόσια υπηρεσία υπαγόμενη στην Προεδρία της Κυβέρνησης και έχει την ευθύνη τόσο για τη σύνταξη, διαχείριση, εκτύπωση και κυκλοφορία των Φύλλων της Εφημερίδας της Κυβερνήσεως (ΦΕΚ), όσο και για την κάλυψη των εκτυπωτικών - εκδοτικών αναγκών του δημοσίου και του ευρύτερου δημόσιου τομέα (ν. 3469/2006/Α' 131 και π.δ. 29/2018/Α' 58).

1. ΦΥΛΛΟ ΤΗΣ ΕΦΗΜΕΡΙΔΑΣ ΤΗΣ ΚΥΒΕΡΝΗΣΕΩΣ (ΦΕΚ)

- Τα **ΦΕΚ σε ηλεκτρονική μορφή** διατίθενται δωρεάν στο **www.et.gr**, την επίσημη ιστοσελίδα του Εθνικού Τυπογραφείου. Όσα ΦΕΚ δεν έχουν ψηφιοποιηθεί και καταχωριστεί στην ανωτέρω ιστοσελίδα, ψηφιοποιούνται και αποστέλλονται επίσης δωρεάν με την υποβολή αίτησης, για την οποία αρκεί η συμπλήρωση των αναγκαίων στοιχείων σε ειδική φόρμα στον ιστότοπο **www.et.gr**.
- Τα **ΦΕΚ σε έντυπη μορφή** διατίθενται σε μεμονωμένα φύλλα είτε απευθείας από το Τμήμα Πωλήσεων και Συνδρομητών, είτε ταχυδρομικά με την αποστολή αιτήματος παραγγελίας μέσω των ΚΕΠ, είτε με ετήσια συνδρομή μέσω του Τμήματος Πωλήσεων και Συνδρομητών. Το κόστος ενός ασπρόμαυρου ΦΕΚ από 1 έως 16 σελίδες είναι 1,00 €, αλλά για κάθε επιπλέον οκτασέλιδο (ή μέρος αυτού) προσαυξάνεται κατά 0,20 €. Το κόστος ενός έγχρωμου ΦΕΚ από 1 έως 16 σελίδες είναι 1,50 €, αλλά για κάθε επιπλέον οκτασέλιδο (ή μέρος αυτού) προσαυξάνεται κατά 0,30 €. Το τεύχος Α.Σ.Ε.Π. διατίθεται δωρεάν.

• Τρόποι αποστολής κειμένων προς δημοσίευση:

- Α. Τα κείμενα προς δημοσίευση στο ΦΕΚ, από τις υπηρεσίες και τους φορείς του δημοσίου, αποστέλλονται ηλεκτρονικά στη διεύθυνση **webmaster.et@et.gr** με χρήση προηγμένης ψηφιακής υπογραφής και χρονοσήμανσης.
- Β. Κατ' εξαίρεση, όσοι πολίτες δεν διαθέτουν προηγμένη ψηφιακή υπογραφή μπορούν είτε να αποστέλλουν ταχυδρομικά, είτε να καταθέτουν με εκπρόσωπό τους κείμενα προς δημοσίευση εκτυπωμένα σε χαρτί στο Τμήμα Παραλαβής και Καταχώρισης Δημοσιευμάτων.

- Πληροφορίες, σχετικά με την αποστολή/κατάθεση εγγράφων προς δημοσίευση, την ημερήσια κυκλοφορία των Φ.Ε.Κ., με την πώληση των τευχών και με τους ισχύοντες τιμοκαταλόγους για όλες τις υπηρεσίες μας, περιλαμβάνονται στον ιστότοπο (**www.et.gr**). Επίσης μέσω του ιστότοπου δίδονται πληροφορίες σχετικά με την πορεία δημοσίευσης των εγγράφων, με βάση τον Κωδικό Αριθμό Δημοσιεύματος (ΚΑΔ). Πρόκειται για τον αριθμό που εκδίδει το Εθνικό Τυπογραφείο για όλα τα κείμενα που πληρούν τις προϋποθέσεις δημοσίευσης.

2. ΕΚΤΥΠΩΤΙΚΕΣ - ΕΚΔΟΤΙΚΕΣ ΑΝΑΓΚΕΣ ΤΟΥ ΔΗΜΟΣΙΟΥ

Το Εθνικό Τυπογραφείο ανταποκρινόμενο σε αιτήματα υπηρεσιών και φορέων του δημοσίου αναλαμβάνει να σχεδιάσει και να εκτυπώσει έντυπα, φυλλάδια, βιβλία, αφίσες, μπλοκ, μηχανογραφικά έντυπα, φακέλους για κάθε χρήση, κ.ά.

Επίσης σχεδιάζει ψηφιακές εκδόσεις, λογότυπα και παράγει οπτικοακουστικό υλικό.

Ταχυδρομική Διεύθυνση: Καποδιστρίου 34, τ.κ. 10432, Αθήνα

ΤΗΛΕΦΩΝΙΚΟ ΚΕΝΤΡΟ: 210 5279000 - fax: 210 5279054

ΕΞΥΠΗΡΕΤΗΣΗ ΚΟΙΝΟΥ

Πωλήσεις - Συνδρομές: (Ισόγειο, τηλ. 210 5279178 - 180)

Πληροφορίες: (Ισόγειο, Γρ. 3 και τηλεφ. κέντρο 210 5279000)

Παραλαβή Δημ. Ύλης: (Ισόγειο, τηλ. 210 5279167, 210 5279139)

Ωράριο για το κοινό: Δευτέρα ως Παρασκευή: 8:00 - 13:30

Ιστότοπος: **www.et.gr**

Πληροφορίες σχετικά με την λειτουργία του ιστότοπου: **helpdesk.et@et.gr**

Αποστολή ψηφιακά υπογεγραμμένων εγγράφων προς δημοσίευση στο ΦΕΚ: **webmaster.et@et.gr**

Πληροφορίες για γενικό πρωτόκολλο και αλληλογραφία: **grammateia@et.gr**

Πείτε μας τη γνώμη σας,

για να βελτιώσουμε τις υπηρεσίες μας, συμπληρώνοντας την ειδική φόρμα στον ιστότοπό μας.

