



ΕΦΗΜΕΡΙΔΑ ΤΗΣ ΚΥΒΕΡΝΗΣΕΩΣ ΤΗΣ ΕΛΛΗΝΙΚΗΣ ΔΗΜΟΚΡΑΤΙΑΣ

10 Νοεμβρίου 2020

ΤΕΥΧΟΣ ΤΕΤΑΡΤΟ

Αρ. Φύλλου 741

ΠΕΡΙΕΧΟΜΕΝΑ

ΑΠΟΦΑΣΕΙΣ

- 1 Καθορισμός των οριογραμμών αιγιαλού και παραλίας στη νησίδα «ΣΤΑΧΤΟΡΡΟΗ» της Δ.Ε. Αίγινας του Δήμου Αίγινας της Π.Ε. Νήσων της Περιφέρειας Αττικής.
- 2 Μερική ανάκληση της υπ' αρ. 1109/1-9-1994 (Δ'965) απόφασης του Νομάρχη Βοιωτίας «Κήρυξη ως αναδασωτέας έκτασης εμβ. = 5.400,00 στρεμ. στη θέση: "Σκουπιδότοπος" Λιβαδειάς, περιφέρειας Δήμου Λιβαδειάς», για έκταση τριών τμημάτων Α, ΗΙ και Θ εμβαδών 4.629,32 τ.μ., 8.923,34 τ.μ. και 165,03 τ.μ., αντιστοίχως, στην θέση «Καρουμιά» περιοχής του Δήμου Λιβαδειάς Ν. Βοιωτίας.

ΑΠΟΦΑΣΕΙΣ

Αριθμ. 90131/8265

(1)

Καθορισμός των οριογραμμών αιγιαλού και παραλίας στη νησίδα «ΣΤΑΧΤΟΡΡΟΗ» της Δ.Ε. Αίγινας του Δήμου Αίγινας της Π.Ε. Νήσων της Περιφέρειας Αττικής.

Ο ΣΥΝΤΟΝΙΣΤΗΣ

ΑΠΟΚΕΝΤΡΩΜΕΝΗΣ ΔΙΟΙΚΗΣΗΣ ΑΤΤΙΚΗΣ

Έχοντας υπόψη:

1. Τα άρθρα 6, 280 και 283 παρ. 4 του ν.3852/2010 «Νέα Αρχιτεκτονική της Αυτοδιοίκησης και της Αποκεντρωμένης Διοίκησης - Πρόγραμμα Καλλικράτης» (Α' 87), όπως τροποποιήθηκαν και ισχύουν σε συνδυασμό με το ν.2503/1997 «Διοίκηση, οργάνωση, στελέχωση της Περιφέρειας, ρύθμιση θεμάτων για την Τοπική Αυτοδιοίκηση και άλλες διατάξεις» (Α' 107).

2. Το π.δ.135/2010 «Οργανισμός της Αποκεντρωμένης Διοίκησης Αττικής» (Α' 228), όπως τροποποιήθηκε με τον ν. 4147/2013 (Α' 98) και το ν. 4446/2016 (Α' 240).

3. Τα άρθρα 28 και 28Α του ν. 4325/2015 «Εκδημοκρατισμός της Διοίκησης - Καταπολέμηση Γραφειοκρατίας και Ηλεκτρονική Διακυβέρνηση. Αποκατάσταση αδικιών και άλλες διατάξεις» (Α' 47), όπως το τελευταίο συμπληρώθηκε με το άρθρο 24 του ν. 4368/2016 «Μέτρα για την επιτάχυνση του κυβερνητικού έργου και άλλες διατάξεις» (Α' 21).

4. Την υπ' αρ. 15869/15-5-2017 απόφαση του Υπουργού Εσωτερικών, με την οποία ο Σπυρίδων Κοκκινάκης διορίστηκε στη θέση του Συντονιστή της Αποκεντρωμένης Διοίκησης Αττικής (Υ.Ο.Δ.Δ. 250).

5. Την παρ. 21 του άρθρου 46 του ν. 3220/2004 «Μέτρα αναπτυξιακής και κοινωνικής πολιτικής - αντικειμενικοποίηση του φορολογικού ελέγχου και άλλες διατάξεις» (Α' 15), στην οποία προβλέπεται ότι από 10.4.2004 αρμοδιότητες του Υπουργού Οικονομίας και Οικονομικών, οι οποίες ανήκαν ή είχαν μεταβιβασθεί στους Νομάρχες, μέχρι την έναρξη λειτουργίας των Νομαρχιακών Αυτοδιοικήσεων και αφορούν θέματα Υπηρεσιών του Υπουργείου Οικονομίας και Οικονομικών, που εξαιρέθηκαν από την κατάργηση με την παρ. 2 του άρθρου 39 του ν. 2218/1994, περιέρχονται στον Γενικό Γραμματέα της Περιφέρειας, εκτός των θεμάτων των Υ.Δ.Ε.».

6. Την υπό στοιχεία 1063649/790/Α0006/3-8-2004 απόφαση του Υπουργού Οικονομίας και Οικονομικών με θέμα: "Καταγραφή - διοικητική κωδικοποίηση των αρμοδιοτήτων σε θέματα Υπηρεσιών του Υπουργείου Οικονομίας και Οικονομικών, που περιέρχονται στους Γενικούς Γραμματείς Περιφερειών, κατά την παρ. 21 του άρθρου 46 του ν. 3220/2004".

7. Το υπό στοιχεία Δ6Α 1022671 ΕΞ 2013/10-2-2011 έγγραφο του Υπουργείου Οικονομικών-Διεύθυνση Οργάνωσης, σύμφωνα με το οποίο οι αρμοδιότητες του Υπουργού Οικονομικών που περιήλθαν στους Γενι-

κούς Γραμματείς των Περιφερειών (του ν. 2503/1997, Α' 107), σύμφωνα με την παρ. 21 του άρθρου 46 του ν. 3220/2004 (Α' 15) και καταγράφονται στην υπό στοιχεία 1063649/790/Α0006/3.8.2004 απόφαση του Υπουργού Οικονομίας και Οικονομικών, ασκούνται από 1/1/2011 από τον Γενικό Γραμματέα της Αποκεντρωμένης Διοίκησης (άρθρο 280 του ν. 3852/2010).

8. Τα άρθρα 71 έως 78 και 98 έως 101 του π.δ. 142/2017 «Οργανισμός Υπουργείου Οικονομικών» (Α' 181).

9. Την υπ' αρ. 2/7166/004/29-1-2018 απόφαση του Υπουργού Οικονομικών με θέμα: «Ανασυγκρότηση συλλογικών οργάνων του Υπουργείου Οικονομικών, στα οποία μετέχουν Προϊστάμενοι ή/και υπάλληλοι των Υπηρεσιών της Γενικής Γραμματείας Δημόσιας Περιουσίας» (Β' 375).

10. Το άρθρο 1 του π.δ. 84/2019 «Σύσταση και κατάργηση Γενικών Γραμματειών και Ειδικών Γραμματειών/Ενιαίων Διοικητικών Τομέων Υπουργείων» σύμφωνα με το οποίο συνιστάται στο Υπουργείο Οικονομικών Γενική Γραμματεία Φορολογικής Πολιτικής και Δημόσιας Περιουσίας (Α' 123).

11. Τις παρ. 1-3 του άρθρου 1, τα άρθρα 2, 3, την παρ. 6 του άρθρου 4, τα άρθρα 5, 6, 7 και 9 του ν. 2971/2001 «Αιγιαλός, παραλία και άλλες διατάξεις» (Α' 285), όπως τροποποιήθηκαν και ισχύουν με το άρθρο 11 του ν. 4283/2014 (Α' 160), το άρθρο 27 του ν. 4321/2015 (Α' 32), το άρθρο 32 του ν. 4538/2018 (Α' 85) και τα άρθρα 23, 24, 25 και 27 του ν. 4607/2019 (Α' 65).

12. Την υπό στοιχεία 108953 π.ε./8205 π.ε./Β0010/2005 κοινή απόφαση των Υπουργών Οικονομίας και Οικονομικών - Περιβάλλοντος, Χωροταξίας και Δημοσίων Έργων περί "Στοιχείων καθορισμού αιγιαλού και παραλίας" (Β' 595) εκδοθείσα κατ' εξουσιοδότηση του άρθρου 9 του ν. 2971/2001.

13. Τον Κώδικα Διοικητικής Διαδικασίας (ΚΔΔ), (ν. 2690/1999 «Κύρωση του Κώδικα Διοικητικής Διαδικασίας και άλλες διατάξεις» - Α' 45), όπως ισχύει.

14. Το ν. 3469/2006 «Εθνικό Τυπογραφείο, Εφημερίς της Κυβερνήσεως και λοιπές διατάξεις» (Α' 131), όπως ισχύει.

15. Το ν. 3861/2010 «Ενίσχυση της διαφάνειας με την υποχρεωτική ανάρτηση νόμων και πράξεων των κυβερνητικών, διοικητικών και αυτοδιοικητικών οργάνων στο διαδίκτυο "Πρόγραμμα Διαύγεια" και άλλες διατάξεις» (Α' 112), όπως ισχύει.

16. Την υπό στοιχεία ΔΝΕΜ/21789/3-8-2020 αίτηση της εταιρείας με την επωνυμία «Ανεξάρτητος Διαχειριστής Μεταφοράς Ηλεκτρικής Ενέργειας Α.Ε.» (ΑΔΜΗΕ Α.Ε.) περί καθορισμού των οριογραμμών αιγιαλού και παραλίας στη θέση «Σταχτορροή» προκειμένου να ολοκληρωθεί η μελέτη εγκατάστασης των σταθμών ηλεκτροδίων για το έργο «Διασύνδεση του Συστήματος Μεταφοράς Ηλεκτρικής Ενέργειας της νήσου Κρήτης με το Ελληνικό Σύστημα Μεταφοράς Ηλεκτρικής Ενέργειας μέσω συνεχούς ρεύματος Αττική - Κρήτη».

17. Το γεγονός ότι η υπόψη περιοχή: α) δεν εμπίπτει στις περιοχές των οποίων τα υπόβαθρα εξαιρούνται από την ανάρτηση ούτε στις περιοχές στις οποίες αναστέλλεται ο κοινόχρηστος χαρακτήρας του αιγιαλού και της

παραλίας, όπως αυτές καθορίστηκαν με το υπό στοιχεία Φ.900/40/Β27227/Σ.366/19-7-2015 εμπιστευτικό έγγραφο του ΓΕΣ/Διεύθυνση Γεωγραφικού/30 ΤΜ, το οποίο κοινοποιήθηκε στις Υπηρεσίες της Γενικής Γραμματείας Δημόσιας Περιουσίας του Υπουργείου Οικονομικών και β) δεν εμπεριέχεται στις περιοχές για τις οποίες εκδόθηκε η υπό στοιχεία οικ. 64185/6750/24-7-2018 (Δ' 360) διαπιστωτική πράξη του Συντονιστή Αποκεντρωμένης Διοίκησης Αττικής, με την οποία οριστικοποιήθηκε η προκαταρκτική οριογραμμή αιγιαλού (Π.Ο.Α.) για τις παράκτιες περιοχές της Περιφέρειας Αττικής, δεδομένου ότι, η νησίδα «Σταχτορροή» δεν περιλαμβάνεται στους έγχρωμους ορθοφωτοχάρτες φωτοληψίας ετών 2008 - 2009 (που αποτελούν τα υπόβαθρα χάραξης των οριογραμμών αιγιαλού και παραλίας) και ως εκ τούτου, δεν υπήρξε ποτέ χάραξη της προκαταρκτικής οριογραμμής αιγιαλού και κατά συνέπεια ούτε και οριστικοποίησή της.

18. Την υπ' αρ. 109510/3092/21-12-2017 απόφαση του Συντονιστή Αποκεντρωμένης Διοίκησης Αττικής «Μερική κύρωση του δασικού χάρτη των τοπικών και δημοτικών κοινοτήτων των Δήμων Αίγινας, Αγκιστρίου, Κυθήρων, Πόρου, Τροιζηνίας - Μεθάνων, Ύδρας και Σπετσών, της Περιφερειακής Ενότητας Νήσων της Περιφέρειας Αττικής» (Δ' 44), σύμφωνα με την οποία ολόκληρη η νησίδα «Σταχτορροή» χαρακτηρίζεται ως δασική έκταση (χαρακτηρισμός ΔΔ).

19. Την ανάρτηση των Προσωρινών Κτηματολογικών Πινάκων και Διαγραμμάτων του Εθνικού Κτηματολογίου στα πλαίσια των διατάξεων του άρθρου 4 του ν. 2308/1995 στον Δήμο Αίγινας, σύμφωνα με την οποία η νησίδα «Σταχτορροή» έλαβε ΚΑΕΚ 050123501001 και φέρεται ως ιδιοκτησία του Ελληνικού Δημοσίου (Διεύθυνση Δασών).

20. Την υπ' αρ. 13075/1608/18-2-2020 απόφαση του Συντονιστή Αποκεντρωμένης Διοίκησης Αττικής, με την οποία ορίστηκαν τα μέλη της Επιτροπής καθορισμού αιγιαλού και παραλίας σύμφωνα με το άρθρο 3 του ν. 2971/2001, χωρικής αρμοδιότητας της Κτηματικής Υπηρεσίας Πειραιά-Νήσων και Δυτικής Αττικής (Α.Δ.Α.: 6Ρ7ΧΟΡ1Κ-Ζ3Ρ).

21. Την από 4-9-2020 έκθεση της Επιτροπής του άρθρου 3 του ν. 2973/2001, για τον καθορισμό των οριογραμμών αιγιαλού και παραλίας για πρώτη φορά στη νησίδα «Σταχτορροή» της Δ.Ε. Αίγινας του Δήμου Αίγινας της Π.Ε. Νήσων της Περιφέρειας Αττικής.

22. Το εξαρτημένο από το κρατικό δίκτυο (ΕΓΣΑ' 87) τοπογραφικό διάγραμμα με αριθμό ΤΠΜΑ 31500 κλίμακας 1:500 με υπόβαθρο ορθομωσαϊκό που ελήφθη από drone και συνοδεύει την ως άνω έκθεση. Το εν λόγω διάγραμμα συντάχθηκε στις 21-7-2020 από τον Χρήστο Ν. Λιαπάκη, τοπογράφο μηχανικό, ελέγχθηκε στις 25-8-2020 από τον Δημήτριο Κουκούνια, τοπογράφο μηχανικό και θεωρήθηκε την ίδια ημερομηνία από τον Κωνσταντίνο Τσιρέκη, Προϊστάμενο της Διεύθυνσης Νέων Έργων Μεταφοράς της ΑΔΜΗΕ Α.Ε., και ακολούθως, ελέγχθηκε για την ακρίβεια της αποτύπωσης στις 4-9-2020 από την Δέσποινα Κοντογιάννη, πολιτικό μηχανικό ΠΕ της Κτηματικής Υπηρεσίας Πειραιά - Νήσων

και Δυτικής Αττικής και θεωρήθηκε την ίδια ημερομηνία από τον Δημήτρη Κουλούκη, πολιτικό μηχανικό ΠΕ, Προϊστάμενο του Τεχνικού Τμήματος της ίδιας Υπηρεσίας.

23. Τα υπό στοιχεία 75124 ΕΞΕ 2020/8-9-2020 - 81449 ΑΠΑ 2020/12-10-20210 έγγραφα του Τμήματος Αιγιαλού και Παραλίας της Κτηματικής Υπηρεσίας Πειραιά - Νήσων και Δυτικής Αττικής, με τα συν/να σε αυτά στοιχεία, για έκδοση σχετικής επικυρωτικής απόφασης.

24. Τα στοιχεία του φακέλου της υπόθεσης, αποφασίζουμε:

Ι. Την επικύρωση της από 4-9-2020 έκθεσης της Επιτροπής του άρθρου 3 του ν. 2971/2001, για τον καθορισμό για πρώτη φορά της οριογραμμής αιγιαλού και παραλίας στη νησίδα «Σταχτορροή» της Δ.Ε. Αίγινας του Δήμου Αίγινας της Π.Ε. Νήσων της Περιφέρειας Αττικής καθώς και του συνοδευτικού αυτής εξαρτημένου από το κρατικό δίκτυο (ΕΓΣΑ' 87) τοπογραφικού διαγράμματος, με αριθμό ΤΠΜΑ 31500 κλίμακας 1:500, με υπόβαθρο ορθομωσαϊκό που ελήφθη από drone. Το διάγραμμα αυτό συντάχθηκε στις 21-7-2020 από τον Χρήστο Ν. Λιαπάκη, τοπογράφο μηχανικό, ελέγχθηκε στις 25-8-2020 από τον Δημήτριο Κουκούνη, τοπογράφο μηχανικό και θεωρήθηκε την ίδια ημερομηνία από τον Κωνσταντίνο Τσιρέκη, Προϊστάμενο της Διεύθυνσης Νέων Έργων Μεταφοράς της ΑΔΜΗΕ Α.Ε., και ακολούθως, ελέγχθηκε για την ακρίβεια της αποτύπωσης στις 4-9-2020 από την Δέσποινα Κοντογιάννη, πολιτικό μηχανικό ΠΕ της Κτηματικής Υπηρεσίας Πειραιά - Νήσων και Δυτικής Αττικής και θεωρήθηκε την ίδια ημερομηνία από τον Δημήτρη Κουλούκη, πολιτικό μηχανικό ΠΕ, Προϊστάμενο του Τεχνικού Τμήματος της ίδιας Υπηρεσίας.

Η Επιτροπή του άρθρου 3 του ν. 2973/2001 επί του ανωτέρω τοπογραφικού διαγράμματος:

Α. Καθόρισε οριογραμμή αιγιαλού με κόκκινη πολυγωνική γραμμή και κορυφές 1, 2, 3,, 192, 193, 194.

Β. Καθόρισε οριογραμμή παραλίας με κίτρινη πολυγωνική γραμμή και κορυφές 1', 2', 3', ..., 23', 24', 25', σε απόσταση 30 μέτρων εσωτερών της οριογραμμής του αιγιαλού, προκειμένου να εξασφαλιστεί η επικοινωνία της ξηράς με τη θάλασσα και γενικότερα η προστασία του αιγιαλού σύμφωνα με την παρ. 2 του άρθρου 1 του ν. 2971/2001, όπως αντικαταστάθηκε και ισχύει με την παρ. 1 του άρθρου 23 του ν. 4607/2019.

Γ. Η Επιτροπή διαπίστωσε ότι: α) δεν υπάρχει παλαιός αιγιαλός και β) δεν υπάρχουν κατασκευές εντός των καθοριζόμενων ζωνών αιγιαλού και παραλίας.

ΙΙ. Οι συντεταγμένες των κορυφών των οριογραμμών αιγιαλού και παραλίας που προαναφέρθηκαν στις παρ. Α και Β καθορίζονται στο Ελληνικό Γεωδαιτικό Σύστημα Αναφοράς (ΕΓΣΑ' 87) και αναγράφονται στην από 4-9-2020 έκθεση της Επιτροπής του άρθρου 3 του ν. 2971/2001 καθώς και στο συνοδευτικό αυτής τοπογραφικό διάγραμμα, τα οποία συνιστούν αναπόσπαστα στοιχεία της παρούσας επικυρωτικής πράξης και θα δημοσιευθούν στην Εφημερίδα της Κυβερνήσεως σύμφωνα με την παρ. 6 του άρθρου 4 του ν. 2971/2001, όπως αντικαταστάθηκε και ισχύει με την παρ. 1 του άρθρου 11 του ν. 4281/2014.

ΕΚΘΕΣΗ ΕΠΙΤΡΟΠΗΣ ΚΑΘΟΡΙΣΜΟΥ ΟΡΙΩΝ ΑΙΓΙΑΛΟΥ ΚΑΙ ΠΑΡΑΛΙΑΣ

του άρθρου 3 του ν. 2971/2001

Για τον επανακαθορισμό των ορίων του αιγιαλού και της παραλίας για πρώτη φορά
στη νησίδα Σταχτορροή Π.Ε. Νήσων Αττικής -
Δήμου Αίγινας - Δ.Ε. Αίγινας.

Η Επιτροπή καθορισμού των οριογραμμών αιγιαλού, παραλίας και παλαιού αιγιαλού του άρθρου 3 του ν. 2971/2001 της χωρικής αρμοδιότητας της Κτηματικής Υπηρεσίας Πειραιά - Νήσων και Δυτικής Αττικής, που συστάθηκε με την υπ' αρ. 13075/1608/18-2-2020 απόφαση του Συντονιστή της Αποκεντρωμένης Διοίκησης Αττικής (ΑΜ: 6Ρ7ΧΟΡ1Κ-Ζ3Ρ), αποτελούμενη από τους:

- Βασίλειο Μανιατάκο, Προϊστάμενο του Τμήματος Αιγιαλού - Παραλίας της Κτηματικής Υπηρεσίας Πειραιά - Νήσων και Δυτικής Αττικής, ως αναπληρωτή Πρόεδρο,
- Δέσποινα Κοντογιάννη, Πολιτικό Μηχανικό ΠΕ, υπάλληλο της Κτηματικής Υπηρεσίας Πειραιά - Νήσων και Δυτικής Αττικής, ως μέλος,

- Αργύριος Φραγκούλης, Λιμενάρχη Αίγινας ως μέλος,
- Κλεονίκη Αρδίτσογλου, Αναπληρώτρια Προϊσταμένη της Διεύθυνσης Περιβάλλοντος και Χωρικού Σχεδιασμού της Αποκεντρωμένης Διοίκησης Αττικής, ως μέλος

- Τον Προϊστάμενο της Υπηρεσίας Δόμησης του Δήμου Πειραιά, ως μέλος,

με γραμματέα της Επιτροπής την Ελευθερία Γέραλη, μηχανικό ΤΕ, υπάλληλο της Κτηματικής Υπηρεσίας Πειραιά - Νήσων και Δυτικής Αττικής συνεδρίασε σήμερα 4-9-2020 ημέρα Παρασκευή και ώρα 10:30 έπειτα από την υπ' αρ. 71714/28-8-2020 πρόσκληση του Προέδρου.

Στη συνεδρίαση της Επιτροπής δεν παρέστη ο Προϊστάμενος της Υπηρεσίας Δόμησης του Δήμου Πειραιά, ούτε ο νόμιμος αναπληρωτής του παρότι κλήθηκαν νόμιμα με την προαναφερθείσα πρόσκληση του Προέδρου.

Η Επιτροπή, έπειτα από αυτοψία που έγινε στις 4-9-2020 στην νησίδα Σταχτορροή και έχοντας υπόψη:

1) Τις διατάξεις του π.δ. 142/2017 «Οργανισμός Υπουργείου Οικονομικών» (Α' 181).

2) Την υπ' αρ. 2/7166/0004/29-1-2018 απόφαση του Υπουργού Οικονομικών «Ανασυγκρότηση συλλογικών οργάνων του Υπουργείου Οικονομικών στα οποία μετέχουν Προϊστάμενοι ή/και υπάλληλοι των Υπηρεσιών της Γενικής Γραμματείας Δημόσιας Περιουσίας» (Β' 375).

3) Τις διατάξεις του ν. 2971/2001 (Α' 285), όπως τροποποιήθηκαν με τον ν. 4607/2019 (Α' 65) και ισχύουν σήμερα.

4) Την υπό στοιχεία 1089532π.ε./8205π.ε./Β0010/20-4-2005 απόφαση των Υπουργών Οικονομίας και Οικονομικών και Περιβάλλοντος Χωροταξίας και Δημοσίων Έργων «Στοιχεία καθορισμού αιγιαλού και παραλίας» (Β' 595).

5) Το γεγονός ότι η νησίδα Σταχτορροή δεν εμπίπτει στις περιοχές των οποίων τα υπόβαθρα εξαιρούνται από την ανάρτηση στο διαδίκτυο ούτε στις περιοχές στις οποίες αναστέλλεται ο κοινόχρηστος χαρακτήρας του αιγιαλού και της παραλίας, όπως αυτές καθορίστηκαν με υπό στοιχεία Φ.900/40/827227/Σ.366/19-7-2015 εμπιστευτικό έγγραφο του Γ.Ε.Σ. που κοινοποιήθηκε στις

Υπηρεσίες της Γενικής Γραμματείας Δημόσιας Περιουσίας του Υπουργείου Οικονομικών.

6) Το γεγονός ότι η νησίδα Σταχτορροή δεν περιλαμβάνεται στους έγχρωμους ορθοφωτοχάρτες φωτοληψίας ετών 2008 - 2009 (που αποτελούν τα υπόβαθρα χάραξης των οριογραμμών αιγιαλού και παραλίας) και ως εκ τούτου δεν υπήρξε ποτέ χάραξη της Προκαταρκτικής Οριογραμμής Αιγιαλού και κατά συνέπεια ούτε και οριστικοποίηση της.

7) Την ανάρτηση των Προσωρινών Κτηματολογικών Πινάκων και Διαγραμμάτων του Εθνικού Κτηματολογίου στα πλαίσια των διατάξεων του άρθρου 4 του ν. 2308/1995 στον Δήμο Αίγινας, σύμφωνα με την οποία η νησίδα Σταχτορροή έλαβε ΚΑΕΚ 050123501001 και φέρεται ως ιδιοκτησία του Ελληνικού Δημοσίου (Διεύθυνση Δασών).

8) Την υπ' αρ. 109510/3092/21-12-2017 απόφαση του Συντονιστή Αποκεντρωμένης Διοίκησης Αττικής «Μερική κύρωση του δασικού χάρτη των τοπικών και δημοτικών κοινοτήτων των δήμων Αίγινας, Αγκιστρίου, Κυθήρων, Πόρου, Τροιζηνίας - Μεθάνων, Ύδρας και Σπετσών, της Περιφερειακής Ενότητας Νήσων της Περιφέρειας Αττικής» (Δ' 44), σύμφωνα με την οποία ολόκληρη η νησίδα Σταχτορροή χαρακτηρίζεται ως δασική έκταση (χαρακτηρισμός ΔΔ).

9) Τα φυσικά χαρακτηριστικά της περιοχής: Η ακτή είναι κατά το πλείστον βραχώδης και απότομη. Η ισοβαθής των 50 μέτρων βρίσκεται σε απόσταση 200 περίπου μέτρων από την ακτογραμμή, ενώ η κλίση του πυθμένα γίνεται απότομη κοντά στην ακτογραμμή. Η περιοχή προσβάλλεται κυρίως από βορειοανατολικούς έως βορειοδυτικούς και νοτιοδυτικούς έως δυτικούς ανέμους που δεν υπερβαίνουν τα 7 - 8 Beaufort, ενώ τα αντίστοιχα αναπτύγματα πελάγους είναι: βόρεια 18 km (Πάχη), βορειοανατολικά 10,3 km (Σαλαμίνα), ανατολικά 8 km (νησίδα Λαγούσα), νοτιοανατολικά 8 km (Αίγινα), νότια 11,5 km (Αγκίστρι), νοτιοδυτικά 2,5 km (νησίδα Υψηλή), δυτικά 8 km (Διαπόριοι νήσοι) και βορειοδυτικά 22,7 km (ακτή Αττικής). Η νησίδα Σταχτορροή ανήκει στο δίκτυο Natura SPA «Νησίδες Σαρωνικού Κόλπου και Θαλάσσια Περιοχή» με κωδικό GR3000020.

10) Το εξαρτημένο από το κρατικό δίκτυο (ΕΓΣΑ' 87) τοπογραφικό διάγραμμα με αριθμό ΤΠΜΑ 31500 κλίμακας 1:500 με υπόβαθρο ορθομωσαϊκό που ελήφθη από drone και συνοδεύει την παρούσα Έκθεση. Το διάγραμμα αυτό συντάχθηκε στις 21-7-2020 από τον Χρήστο Λιαπάκη, Τοπογράφο Μηχανικό, ελέγχθηκε από τον Δ. Κουκούνια, Τοπογράφο Μηχανικό και θεωρήθηκε από τον Κ. Τσικρέκη, Διευθυντή ΔΝΕΜ της ΑΔΜΗΕ Α.Ε., ελέγχθηκε για την ακρίβεια της αποτύπωσης στις 4-9-2020 από την Δέσποινα Κοντογιάννη, Πολιτικό Μηχανικό της Κτηματικής Υπηρεσίας Πειραιά - Νήσων και Δυτικής Αττικής και θεωρήθηκε την ίδια ημερομηνία από τον Δημήτρη Κουλούκη, Πολιτικό Μηχανικό, Προϊστάμενο του Τεχνικού Τμήματος της ίδιας Υπηρεσίας.

11) Την υπ' αρ. 64236/6-8-2020 αίτηση της ΑΔΜΗΕ «περί καθορισμού των οριογραμμών αιγιαλού και παραλίας στη θέση Σταχτορροή» προκειμένου να ολοκληρωθεί η μελέτη εγκατάστασης των σταθμών ηλεκτροδίων

για το έργο «Διασύνδεση του Συστήματος Μεταφοράς Ηλεκτρικής Ενέργειας της νήσου Κρήτης με το Ελληνικό Σύστημα Μεταφοράς Ηλεκτρικής Ενέργειας μέσω συνεχούς ρεύματος Αττική - Κρήτη».

Επί του ανωτέρω τοπογραφικού διαγράμματος και για πρώτη φορά:

α) Καθορίζεται οριογραμμή αιγιαλού με κόκκινη πολυγωνική γραμμή και κορυφές 1, 2, 3,..., 192, 193, 194.

β) Καθορίζεται οριογραμμή παραλίας με κίτρινη πολυγωνική γραμμή και κορυφές Γ, 2', 3',..., 23', 24', 25', σε απόσταση 30 μέτρων εσώτερον της οριογραμμής του αιγιαλού, προκειμένου να εξασφαλιστεί η επικοινωνία της ξηράς με τη θάλασσα και γενικότερα η προστασία του αιγιαλού, σύμφωνα με το άρθρο 1 του ν. 2971/2001, όπως τροποποιήθηκε με το άρθρο 23 του ν. 4607/2019.

γ) Διαπιστώνεται ότι δεν υπάρχει παλιός αιγιαλός.

Δεν υπάρχουν κατασκευές εντός των καθοριζόμενων ζωνών αιγιαλού και παραλίας.

Οι συντεταγμένες των κορυφών των οριογραμμών αιγιαλού και της παραλίας της παρούσας έκθεσης αναγράφονται σε σύστημα συντεταγμένων ΕΓΣΑ'87 στον επισυναπτόμενο πίνακα.

ΠΙΝΑΚΑΣ ΣΥΝΤΕΤΑΓΜΕΝΩΝ ΚΟΡΥΦΩΝ ΟΡΙΟΓΡΑΜΜΗΣ ΑΙΓΙΑΛΟΥ		
A/A	X	Y
1	443.487,35	4.185.155,10
2	443.489,66	4.185.154,78
3	443.489,89	4.185.153,58
4	443.488,57	4.185.151,65
5	443.488,55	4.185.149,68
6	443.491,96	4.185.148,04
7	443.492,79	4.185.149,14
8	443.494,55	4.185.150,74
9	443.496,61	4.185.151,35
10	443.497,71	4.185.150,82
11	443.499,41	4.185.148,77
12	443.500,13	4.185.145,53
13	443.501,58	4.185.143,78
14	443.504,97	4.185.144,27
15	443.507,23	4.185.143,20
16	443.507,60	4.185.139,76
17	443.510,17	4.185.138,18
18	443.513,70	4.185.137,69
19	443.519,06	4.185.143,48
20	443.522,24	4.185.146,59
21	443.525,28	4.185.152,71
22	443.528,52	4.185.155,72
23	443.530,62	4.185.155,69
24	443.535,17	4.185.151,95
25	443.539,91	4.185.146,46
26	443.539,11	4.185.140,29

27	443.535,16	4.185.135,52
28	443.533,18	4.185.134,70
29	443.531,79	4.185.132,58
30	443.533,92	4.185.130,45
31	443.532,97	4.185.128,86
32	443.532,89	4.185.125,69
33	443.532,38	4.185.120,54
34	443.534,57	4.185.113,69
35	443.537,25	4.185.111,12
36	443.540,96	4.185.108,60
37	443.546,97	4.185.107,83
38	443.549,25	4.185.106,67
39	443.550,54	4.185.104,89
40	443.550,30	4.185.101,57
41	443.551,11	4.185.100,73
42	443.551,87	4.185.099,44
43	443.556,11	4.185.100,36
44	443.557,20	4.185.098,90
45	443.560,57	4.185.099,69
46	443.564,68	4.185.099,71
47	443.571,41	4.185.097,26
48	443.575,77	4.185.097,64
49	443.578,73	4.185.095,86
50	443.582,61	4.185.093,12
51	443.585,93	4.185.086,73
52	443.587,81	4.185.085,22
53	443.589,64	4.185.085,09
54	443.591,01	4.185.086,53
55	443.591,86	4.185.088,67
56	443.592,89	4.185.094,18
57	443.594,08	4.185.098,36
58	443.595,09	4.185.101,92
59	443.596,12	4.185.106,74
60	443.596,71	4.185.110,60
61	443.597,60	4.185.116,19
62	443.598,65	4.185.118,76
63	443.599,86	4.185.119,82
64	443.600,75	4.185.120,75
65	443.601,08	4.185.122,25
66	443.600,19	4.185.123,96
67	443.596,50	4.185.126,49
68	443.595,94	4.185.130,31
69	443.597,49	4.185.135,36
70	443.599,52	4.185.138,64
71	443.597,13	4.185.142,93
72	443.595,91	4.185.145,35

73	443.595,79	4.185.151,98
74	443.595,70	4.185.159,12
75	443.593,80	4.185.161,55
76	443.591,71	4.185.162,27
77	443.591,36	4.185.166,39
78	443.593,05	4.185.169,81
79	443.591,62	4.185.173,88
80	443.592,17	4.185.175,30
81	443.594,68	4.185.178,41
82	443.595,19	4.185.183,06
83	443.596,14	4.185.185,29
84	443.598,09	4.185.188,24
85	443.604,42	4.185.194,52
86	443.610,29	4.185.197,89
87	443.617,71	4.185.202,92
88	443.619,60	4.185.202,51
89	443.620,70	4.185.200,13
90	443.621,29	4.185.195,67
91	443.622,79	4.185.193,99
92	443.625,94	4.185.195,09
93	443.628,28	4.185.198,24
94	443.632,63	4.185.203,65
95	443.636,20	4.185.204,99
96	443.638,66	4.185.204,24
97	443.641,52	4.185.201,54
98	443.645,32	4.185.198,91
99	443.648,74	4.185.197,89
100	443.654,58	4.185.202,47
101	443.663,70	4.185.205,97
102	443.665,14	4.185.206,83
103	443.665,25	4.185.207,92
104	443.660,87	4.185.212,06
105	443.660,34	4.185.213,99
106	443.659,88	4.185.215,32
107	443.659,72	4.185.216,52
108	443.664,50	4.185.221,83
109	443.666,24	4.185.222,74
110	443.670,91	4.185.224,14
111	443.674,98	4.185.226,56
112	443.679,01	4.185.229,38
113	443.682,71	4.185.230,55
114	443.683,17	4.185.230,08
115	443.683,19	4.185.229,02
116	443.684,39	4.185.228,52
117	443.685,81	4.185.228,76
118	443.687,26	4.185.226,95

119	443.688,27	4.185.226,52
120	443.690,65	4.185.225,25
121	443.691,62	4.185.223,42
122	443.691,26	4.185.221,03
123	448.692,71	4.185.219,49
124	443.695,61	4.185.218,86
125	443.698,13	4.185.220,47
126	443.699,66	4.185.223,49
127	443.702,45	4.185.225,91
128	443.703,21	4.185.225,76
129	443.704,25	4.185.223,81
130	443.707,25	4.185.223,43
131	443.708,73	4.185.220,54
132	443.713,57	4.185.218,05
133	443.717,61	4.185.217,76
134	443.725,60	4.185.226,72
135	443.735,72	4.185.234,00
136	443.738,64	4.185.236,67
137	443.740,07	4.185.239,12
138	443.742,53	4.185.245,06
139	443.744,97	4.185.252,69
140	443.744,08	4.185.261,44
141	443.741,08	4.185.265,54
142	443.734,02	4.185.271,89
143	443.730,40	4.185.274,29
144	443.727,82	4.185.275,40
145	443.721,97	4.185.275,61
146	443.714,26	4.185.274,55
147	443.710,02	4.185.274,43
148	443.705,28	4.185.275,89
149	443.702,44	4.185.277,82
150	443.701,13	4.185.279,94
151	443.699,20	4.185.281,68
152	443.693,74	4.185.284,35
153	443.689,30	4.185.285,95
154	443.681,88	4.185.287,67
155	443.679,70	4.185.287,13
156	443.677,46	4.185.287,73

157	443.675,90	4.185.286,69
158	443.673,77	4.185.283,68
159	443.670,72	4.185.282,81
160	443.667,99	4.185.282,58
161	443.666,32	4.185.283,03
162	443.663,20	4.185.282,25
163	443.661,05	4.185.279,20
164	443.659,13	4.185.277,01
165	443.657,68	4.185.276,07
166	443.656,12	4.185.276,38
167	443.655,71	4.185.277,47
168	443.656,17	4.185.279,32
169	443.657,40	4.185.282,28
170	443.658,28	4.185.286,27
171	443.659,15	4.185.290,08
172	443.658,88	4.185.291,19
173	443.657,49	4.185.291,38
174	443.655,35	4.185.290,33
175	443.652,34	4.185.290,54
176	443.656,12	4.185.293,18
177	443.646,32	4.185.295,50
178	443.645,37	4.185.297,48
179	443.646,43	4.185.299,29
180	443.648,93	4.185.301,36
181	443.650,73	4.185.302,03
182	443.654,47	4.185.302,03
183	443.656,23	4.185.301,96
184	443.657,60	4.185.302,31
185	443.657,73	4.185.303,81
186	443.656,76	4.185.305,07
187	443.654,90	4.185.307,34
188	443.654,99	4.185.309,14
189	443.653,59	4.185.311,53
190	443.653,51	4.185.315,17
191	443.653,01	4.185.318,53
192	443.650,96	4.185.320,20
193	443.647,21	4.185.325,09
194	443.645,35	4.185.326,21

ΠΙΝΑΚΑΣ ΣΥΝΤΕΤΑΓΜΕΝΩΝ ΚΟΡΥΦΩΝ ΟΡΙΟΓΡΑΜΜΗΣ ΠΑΡΑΛΙΑΣ			ΠΙΝΑΚΑΣ ΣΥΝΤΕΤΑΓΜΕΝΩΝ ΚΟΡΥΦΩΝ ΟΡΙΟΓΡΑΜΜΗΣ ΠΑΡΑΛΙΑΣ		
A/A	X	Y	A/A	X	Y
1'	443.491,39	4.185.184,82	14'	443.611,58	4.185.235,01
2'	443.512,65	4.185.181,93	15'	443.623,67	4.185.232,33
3'	443.516,90	4.185.185,88	16'	443.635,23	4.185.236,66
4'	443.541,54	4.185.185,54	17'	443.636,99	4.185.236,12
5'	443.556,20	4.185.173,50	18'	443.641,39	4.185.241,00
6'	443.561,15	4.185.167,77	19'	443.645,79	4.185.245,88
7'	443.560,89	4.185.170,80	20'	443.648,51	4.185.247,31
8'	443.559,61	4.185.174,43	21'	443.633,94	4.185.250,22
9'	443.565,80	4.185.190,21	22'	443.625,25	4.185.273,19
10'	443.569,61	4.185.199,57	23'	443.623,10	4.185.274,50
11'	443.574,78	4.185.207,37	24'	443.611,46	4.185.298,85
12'	443.586,07	4.185.218,57	25'	443.618,88	4.185.311,63
13'	443.594,38	4.185.223,35			

Η Επιτροπή

Ο Πρόεδρος


ΒΑΣΙΛΕΙΟΣ ΜΑΝΙΑΤΑΚΟΣ

Τα Μέλη

ΔΕΣΠΟΙΝΑ ΚΟΝΤΟΓΙΑΝΝΗ
ΑΡΓΥΡΙΟΣ ΦΡΑΓΚΟΥΛΗΣ
ΚΛΕΟΝΙΚΗ ΑΡΔΙΤΣΟΓΛΟΥ

ΕΘΝΙΚΟ ΤΥΠΟΓΡΑΦΕΙΟ
 Για τεχνικούς λόγους στο σχεδιάγραμμα,
 από το ηλεκτρονικό αρχείο, έγινε
 σμίκρυνση κατά ποσοστό **39%**


Απόσπασμα από το Ελληνικό Κτηματολόγιο

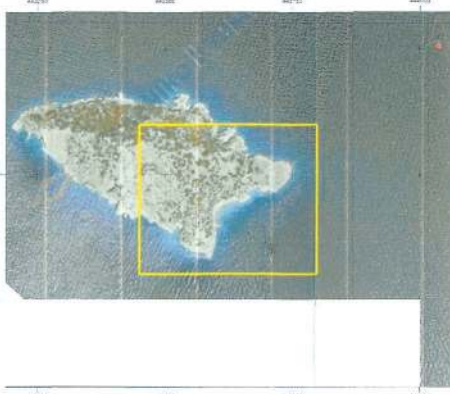



ΠΙΝΑΚΑΣ ΣΥΝΤΕΤΑΓΜΕΝΩΝ ΚΟΡΥΦΩΝ ΟΡΙΟΓΡΑΜΜΗΣ ΑΙΓΑΛΟΥ			ΠΙΝΑΚΑΣ ΣΥΝΤΕΤΑΓΜΕΝΩΝ ΚΟΡΥΦΩΝ ΟΡΙΟΓΡΑΜΜΗΣ ΑΙΓΑΛΟΥ			ΠΙΝΑΚΑΣ ΣΥΝΤΕΤΑΓΜΕΝΩΝ ΚΟΡΥΦΩΝ ΟΡΙΟΓΡΑΜΜΗΣ ΑΙΓΑΛΟΥ		
Α/Α	X	Y	Α/Α	X	Y	Α/Α	X	Y
1	443 487.35	4 185 135.10	56	443 505.19	4 185 123.99	131	443 708.73	4 185 220.54
2	443 486.00	4 185 154.78	57	443 505.50	4 185 120.49	132	443 713.57	4 185 218.05
3	443 486.89	4 185 153.58	58	443 505.94	4 185 130.31	133	443 717.81	4 185 217.78
4	443 488.57	4 185 151.05	59	443 507.49	4 185 135.30	134	443 725.80	4 185 226.72
5	443 488.55	4 185 149.68	70	443 508.52	4 185 138.64	135	443 735.72	4 185 234.00
6	443 481.06	4 185 148.04	71	443 507.13	4 185 142.93	136	443 738.64	4 185 238.67
7	443 482.78	4 185 140.14	72	443 505.91	4 185 145.35	137	443 740.07	4 185 239.12
8	443 484.55	4 185 150.74	73	443 505.79	4 185 151.08	138	443 742.53	4 185 245.00
9	443 486.61	4 185 151.35	74	443 505.70	4 185 159.12	139	443 744.97	4 185 252.69
10	443 487.71	4 185 150.82	75	443 503.80	4 185 161.55	140	443 744.08	4 185 261.44
11	443 486.41	4 185 148.77	76	443 501.71	4 185 162.27	141	443 741.08	4 185 265.54
12	443 500.13	4 185 145.53	77	443 501.38	4 185 160.39	142	443 734.02	4 185 271.89
13	443 501.58	4 185 143.78	78	443 503.05	4 185 169.81	143	443 730.40	4 185 274.29
14	443 504.57	4 185 144.27	79	443 501.82	4 185 173.88	144	443 727.82	4 185 275.40
15	443 507.23	4 185 143.20	80	443 502.17	4 185 175.30	145	443 721.87	4 185 275.61
16	443 507.00	4 185 139.78	81	443 504.68	4 185 178.41	146	443 714.26	4 185 274.55
17	443 510.17	4 185 138.18	82	443 505.19	4 185 183.06	147	443 710.02	4 185 274.43
18	443 513.70	4 185 137.69	83	443 506.14	4 185 185.29	148	443 705.28	4 185 275.89
19	443 510.08	4 185 143.48	84	443 508.09	4 185 188.24	149	443 702.44	4 185 277.82
20	443 522.24	4 185 146.59	85	443 504.42	4 185 184.52	150	443 701.13	4 185 279.94
21	443 525.28	4 185 152.71	86	443 510.29	4 185 197.89	151	443 699.20	4 185 281.68
22	443 530.52	4 185 155.72	87	443 511.71	4 185 202.52	152	443 693.74	4 185 284.35
23	443 530.62	4 185 155.69	88	443 519.60	4 185 202.51	153	443 689.30	4 185 285.05
24	443 535.17	4 185 151.95	89	443 520.70	4 185 200.13	154	443 681.88	4 185 287.67
25	443 539.01	4 185 146.48	90	443 521.29	4 185 195.67	155	443 679.70	4 185 287.13
26	443 539.11	4 185 140.29	91	443 522.79	4 185 193.99	156	443 677.46	4 185 287.73
27	443 535.16	4 185 135.52	92	443 525.94	4 185 195.09	157	443 675.90	4 185 286.99
28	443 533.18	4 185 134.70	93	443 528.28	4 185 198.24	158	443 673.77	4 185 283.68
29	443 531.79	4 185 132.58	94	443 532.63	4 185 203.05	159	443 670.72	4 185 282.81
30	443 533.82	4 185 130.45	95	443 535.20	4 185 204.59	160	443 667.99	4 185 282.58
31	443 532.87	4 185 128.86	96	443 538.65	4 185 204.24	161	443 666.32	4 185 283.03
32	443 532.89	4 185 125.69	97	443 541.52	4 185 201.54	162	443 663.20	4 185 282.25
33	443 532.38	4 185 120.54	98	443 545.32	4 185 198.81	163	443 661.05	4 185 277.01
34	443 534.57	4 185 113.60	99	443 549.74	4 185 197.89	164	443 659.13	4 185 277.01
35	443 537.25	4 185 111.12	100	443 554.58	4 185 202.47	165	443 657.68	4 185 276.07
36	443 540.88	4 185 108.60	101	443 563.70	4 185 205.97	166	443 656.12	4 185 276.36
37	443 546.87	4 185 107.83	102	443 569.14	4 185 208.83	167	443 655.71	4 185 277.47
38	443 548.25	4 185 106.67	103	443 565.25	4 185 207.82	168	443 656.17	4 185 278.32
39	443 550.34	4 185 104.89	104	443 560.87	4 185 212.08	169	443 657.40	4 185 282.28
40	443 550.30	4 185 101.57	105	443 560.34	4 185 213.99	170	443 658.28	4 185 288.27
41	443 551.11	4 185 100.73	106	443 559.88	4 185 215.32	171	443 659.15	4 185 280.08
42	443 551.87	4 185 99.44	107	443 558.72	4 185 216.52	172	443 658.88	4 185 281.19
43	443 556.11	4 185 105.36	108	443 564.50	4 185 221.83	173	443 657.49	4 185 281.36
44	443 557.20	4 185 98.90	109	443 568.24	4 185 222.74	174	443 655.35	4 185 280.33
45	443 560.57	4 185 99.69	110	443 570.91	4 185 224.14	175	443 652.34	4 185 280.54
46	443 564.88	4 185 98.71	111	443 574.98	4 185 226.58	176	443 650.12	4 185 283.18
47	443 571.41	4 185 97.26	112	443 578.61	4 185 229.38	177	443 648.32	4 185 285.50
48	443 575.77	4 185 97.64	113	443 582.71	4 185 230.55	178	443 645.37	4 185 287.48
49	443 578.73	4 185 95.86	114	443 583.17	4 185 230.08	179	443 646.43	4 185 289.29
50	443 582.61	4 185 93.12	115	443 583.19	4 185 229.02	180	443 648.93	4 185 301.36
51	443 585.93	4 185 90.73	116	443 585.36	4 185 228.52	181	443 650.73	4 185 302.03
52	443 587.81	4 185 88.22	117	443 585.81	4 185 228.78	182	443 654.47	4 185 302.03
53	443 589.64	4 185 85.09	118	443 587.28	4 185 228.85	183	443 656.23	4 185 301.66
54	443 591.01	4 185 80.53	119	443 588.27	4 185 228.92	184	443 657.69	4 185 302.31
55	443 591.86	4 185 80.67	120	443 590.65	4 185 225.25	185	443 657.73	4 185 303.81
56	443 592.80	4 185 80.18	121	443 591.82	4 185 223.42	186	443 656.76	4 185 305.07
57	443 594.08	4 185 80.36	122	443 591.28	4 185 221.03	187	443 654.80	4 185 307.34
58	443 595.09	4 185 101.92	123	443 592.71	4 185 219.49	188	443 654.66	4 185 308.14
59	443 596.12	4 185 100.74	124	443 595.81	4 185 218.86	189	443 653.59	4 185 311.53
60	443 596.71	4 185 110.80	125	443 598.13	4 185 220.47	190	443 653.51	4 185 315.17
61	443 597.00	4 185 116.19	126	443 598.88	4 185 223.49	191	443 653.01	4 185 318.53
62	443 598.65	4 185 118.78	127	443 602.45	4 185 225.91	192	443 650.96	4 185 320.20
63	443 599.86	4 185 118.82	128	443 603.21	4 185 225.76	193	443 647.21	4 185 325.08
64	443 600.75	4 185 120.75	129	443 604.25	4 185 223.81	194	443 645.35	4 185 328.21
65	443 601.08	4 185 122.25	130	443 707.25	4 185 223.43			

ΠΙΝΑΚΑΣ ΣΥΝΤΕΤΑΓΜΕΝΩΝ ΚΟΡΥΦΩΝ
ΟΡΙΟΓΡΑΜΜΗΣ ΠΑΡΑΛΙΑΣ

Α/Α	X	Y
1 ^α	443 491.39	4 185 184.82
2 ^α	443 512.65	4 185 181.93
3 ^α	443 516.90	4 185 185.88
4 ^α	443 541.54	4 185 185.54
5 ^α	443 565.20	4 185 173.50
6 ^α	443 561.15	4 185 167.77
7 ^α	443 560.89	4 185 170.80
8 ^α	443 569.61	4 185 174.43
9 ^α	443 565.80	4 185 195.21
10 ^α	443 569.61	4 185 199.57
11 ^α	443 574.78	4 185 207.37
12 ^α	443 586.07	4 185 218.57
13 ^α	443 594.38	4 185 223.35
14 ^α	443 611.58	4 185 235.01
15 ^α	443 623.67	4 185 232.33
16 ^α	443 635.23	4 185 236.66
17 ^α	443 638.99	4 185 238.12
18 ^α	443 641.39	4 185 241.00
19 ^α	443 645.79	4 185 245.88
20 ^α	443 648.51	4 185 247.31
21 ^α	443 633.94	4 185 250.22
22 ^α	443 625.25	4 185 273.19
23 ^α	443 624.10	4 185 274.50
24 ^α	443 611.46	4 185 286.85
25 ^α	443 618.88	4 185 311.63

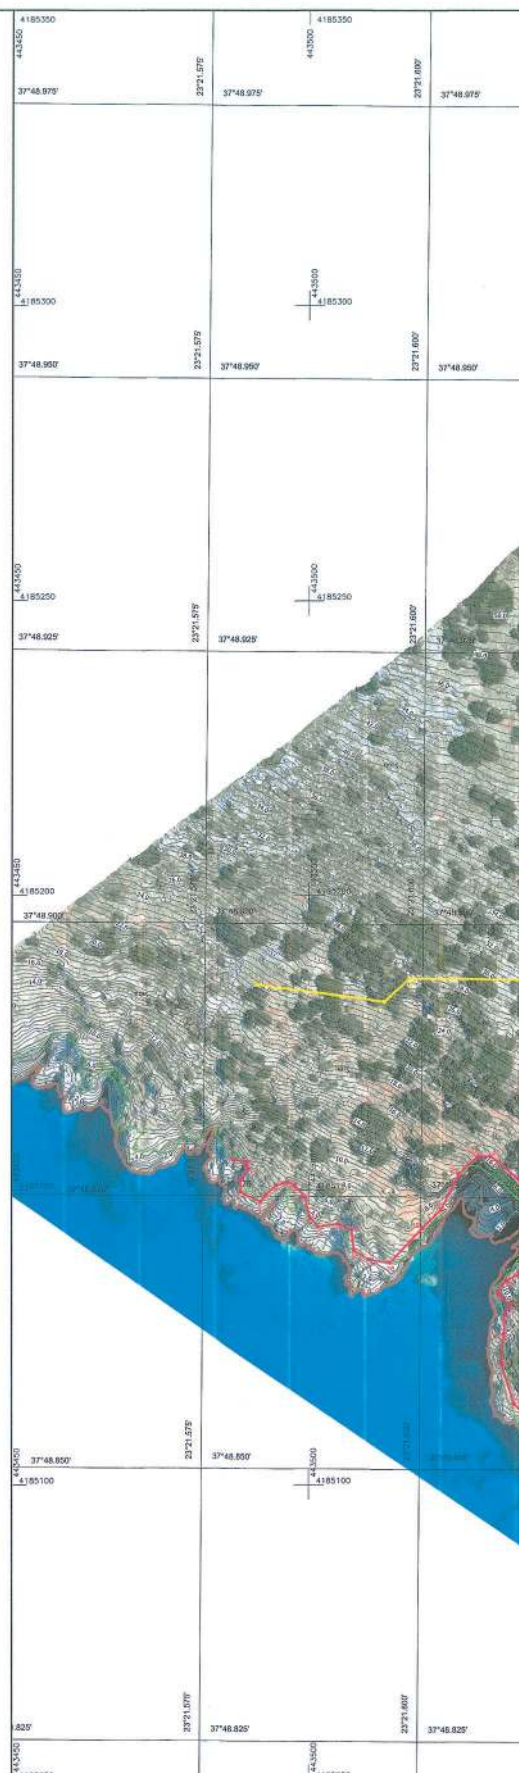

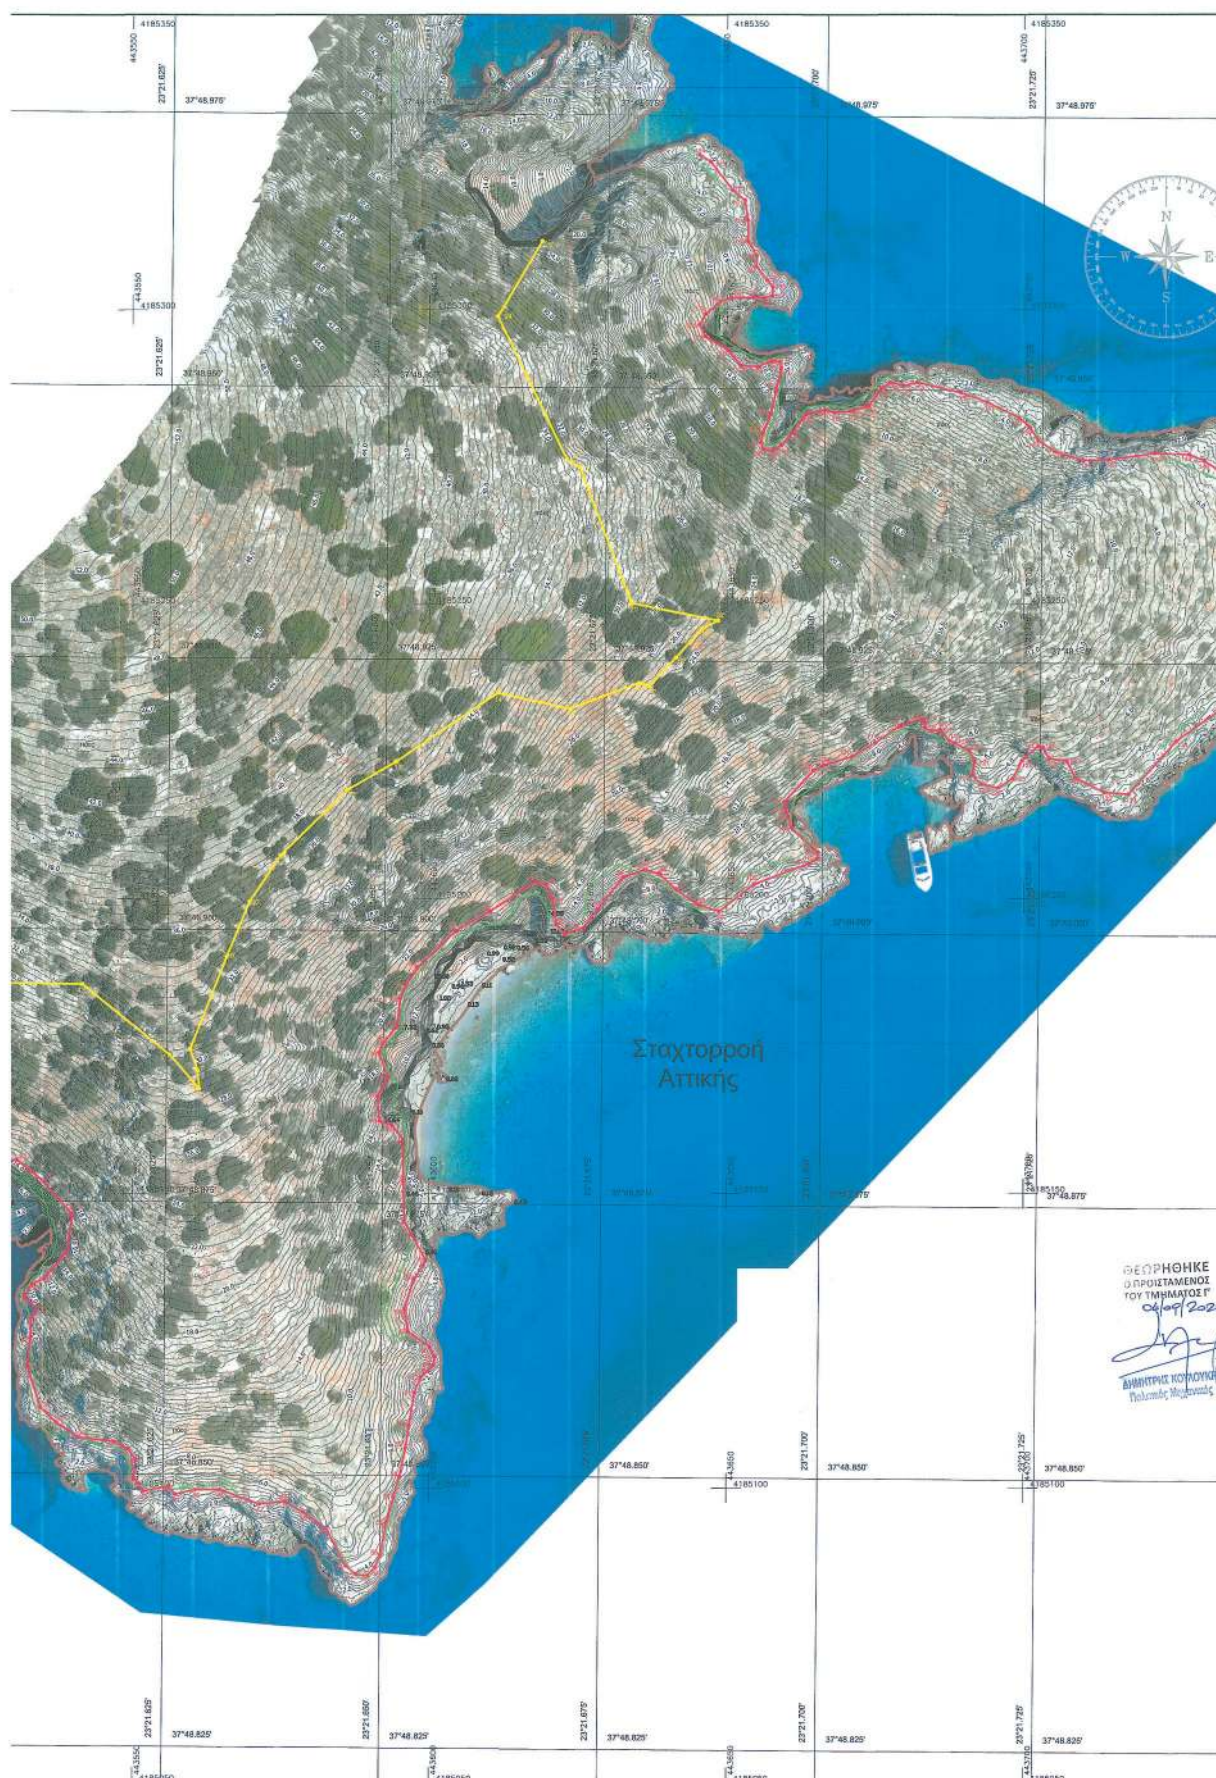

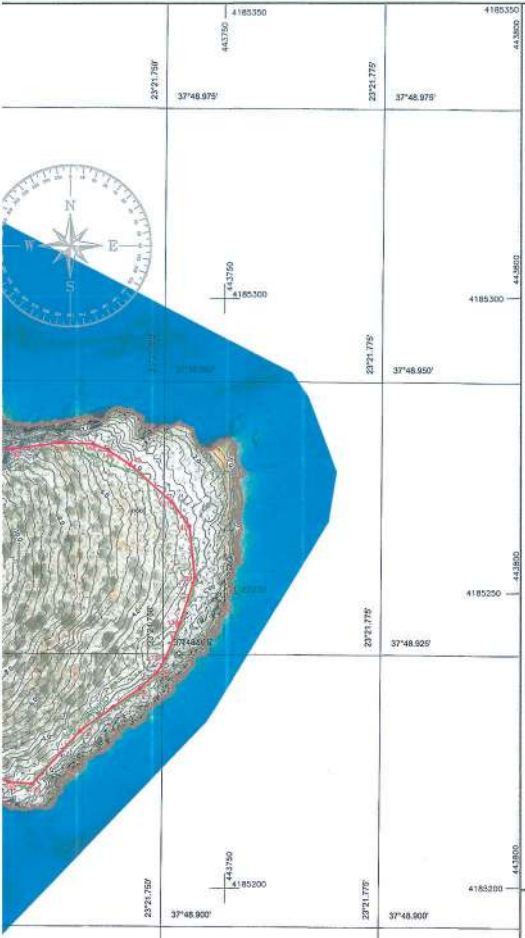	ΥΠΟΜΝΗΜΑ ΕΠΙΤΡΟΠΗΣ ΑΡΘΡΟΥ 3 του Ν. 2971/2001. - Το παρόν τοπογραφικό διάγραμμα συντάσσεται την από <u>04/09/2020</u> έκθεση της Επιτροπής του άρθρου 3 του Ν. 2971/2001. - Ο καθορισμός των οριογραμμών αιγαιού και παραλίας γίνεται για πρώτη φορά. - Καθορίζεται οριογραμμή αιγαιού (βόρεια) με κορυφές 1, 2, 3, ..., 192, 193, 194. - Καθορίζεται οριογραμμή παραλίας (νότια) με κορυφές 1', 2', 3', ..., 23', 24', 25'. - Οι κορυφές των οριογραμμών αιγαιού και παραλίας προσδιορίζονται με ορθογώνιες συντεταγμένες του κρατικού τριγωνομετρικού δικτύου σε προβολή ΕΓΣΑ'87 και αναγράφονται σε πίνακες επί του παρόντος διαγράμματος. Η ΕΠΙΤΡΟΠΗ  Ο ΠΡΕΣΒΥΤΗΣ ΚΑΡΙΑΤΑΓΕΩΣ ΤΕΧΝΙΚΗΣ ΕΦΟΡΙΑΣ ΠΕ Τα Μέλη  1. <u>Κ. Κοντογιάννης</u>  2. <u>Χ. Τσιρεκλής</u> 3. <u>Κ. Α. Α. Τζορτζάκης</u> 4.	
	Απόσπασμα διαγράμματος ΓΥΣ 1:50000 "ΜΕΛΟΥΣΑ 208" 	
ΠΡΕΣΒΥΤΗΘΗΚΕ Ο ΠΡΟΪΣΤΑΜΕΝΟΣ ΤΟΥ ΤΜΗΜΑΤΟΣ Γ 04/09/2020 04/09/2020 Συμφωνία ως προς την εκφώνηση της αποτίμησης ΔΕΣΠΟΙΝΑ Σ. ΚΟΝΤΟΓΙΑΝΝΗ ΓΕΩΜΗΧΑΝΙΚΗ ΥΠΟΥΡΓΕΙΟ ΠΕΡΙΒΑΛΛΟΝΤΟΣ ΚΑΙ ΚΛΙΜΑΤΟΣ ΔΙΟΙΚΗΤΗΣ ΚΑΡΙΑΤΕΧΝΙΚΗΣ ΕΦΟΡΙΑΣ ΠΕ	ΥΠΟΜΝΗΜΑ  Διευτερεύουσα ισοψύχης  20 Κόρυφα ισοψύχης  Αερογναυμική  Όριο βλάστησης ΓΕΩΔΑΙΤΙΚΕΣ ΠΑΡΑΜΕΤΡΟΙ Σύστημα αναφοράς: ΕΓΣΑ '87 Τριγωνομετρική εξάρτηση: Κρατικό Δίκτυο της Γ.Υ.Σ. Υψομετρική αναφορά: Μ.Σ.Θ. με εξάρτηση από το τριγωνικό δίκτυο της Γ.Υ.Σ. Ισοδιάσταση: 0.40 μ	
	<table border="1"> <tr> <td>α/α</td><td>ΑΝΑΘΕΩΡΗΣΗ</td><td>ΜΕΛΕΤΗ</td><td>ΕΛΕΓΧΟΣ</td><td>ΕΓΚΡΙΣΗ</td><td>ΗΜΕΡ/ΝΑ</td></tr> <tr> <td>ΕΡΓΟ</td><td colspan="5">Ηλεκτρική Διασύνδεση του ΣΜΗΕ Κρήτης με το ΕΣΜΗΕ μέσω συνεχούς ρεύματος (ΑΤΤΙΚΗ - ΚΡΗΤΗ)</td></tr> <tr> <td>ΘΕΜΑ</td><td colspan="5">ΚΑΘΟΡΙΣΜΟΣ ΟΡΙΟΓΡΑΜΜΩΝ ΑΙΓΑΙΟΥ - ΠΑΡΑΛΙΑΣ ΘΕΣΗ: ΝΗΣΙΔΑ ΣΤΑΧΤΟΡΡΟΗ - Π.Ε. ΝΗΣΙΩΝ ΑΤΤΙΚΗΣ - ΔΗΜΟΣ ΑΙΓΙΝΑΣ - Δ.Ε. ΑΙΓΙΝΑΣ</td></tr> <tr> <td>ΜΕΛΕΤΗ - ΣΧΕΔΙΑΣΗ</td><td>ΕΛΕΓΧΟΣ</td><td colspan="3">ΕΓΚΡΙΣΗ</td><td></td></tr> <tr> <td>ΧΡΗΣΤΟΣ Ν. ΛΙΑΠΑΚΗΣ ΔΙΠΛΩΜ. ΑΓΡΟΝΟΜΟΣ & ΤΟΠΟΓΡΑΦΟΣ ΜΗΧΑΝΙΚΟΣ Α.Μ. ΤΕΕ 42685</td><td>Δ. ΚΟΥΚΟΥΝΙΑΣ ΔΙΠΛΩΜ. ΑΓΡΟΝΟΜΟΣ & ΤΟΠΟΓΡΑΦΟΣ ΜΗΧΑΝΙΚΟΣ Α.Μ. ΤΕΕ 78740</td><td colspan="3">Κ. ΤΣΙΡΕΚΗΣ ΔΙΕΥΘΥΝΤΗΣ ΔΝΕΜ</td><td></td></tr> <tr> <td>Digitally signed by CHRISTOS LIAPAKIS Date: 2020.08.24 10:29:18 +02'00'</td><td>ΣΤΕΦΑΝΟΣ ΑΣΚΑΛΟΧΩΝΑΣ ΗΜΕΡΟΛΟΓΙΟΣ ΣΥΝΤΑΚΤΗΣ Aug 23 2020 12:37 PM</td><td colspan="3">ΚΩΝΣΤΑΝΤΙΝΟΣ ΤΣΙΡΕΚΗΣ ΗΜΕΡΟΛΟΓΙΟ ΣΥΝΤΑΚΤΗΣ Aug 25 2020 12:41 PM</td><td></td></tr> <tr> <td>ΦΟΡΕΑΣ ΥΛΟΠΟΙΗΣΗΣ ΕΡΓΟΥ</td><td>ΚΥΡΙΟΣ ΕΡΓΟΥ</td><td>ΗΜΕΡ/ΝΑ</td><td colspan="3">23-7-2020</td></tr> <tr> <td> ΑΡΙΑΔΗΝΗ INTERCONNECTION ΑΕΕΣ</td><td> ΑΔΜΗΕ ΑΕ</td><td>ΚΑΙΜΑΚΑ</td><td colspan="3">1 : 500</td></tr> <tr> <td></td><td></td><td>ΑΡΙΘΜΟΣ ΣΧΕΔΙΟΥ</td><td colspan="3">ΤΠΗΑ 31500</td></tr> </table>	α/α	ΑΝΑΘΕΩΡΗΣΗ	ΜΕΛΕΤΗ	ΕΛΕΓΧΟΣ	ΕΓΚΡΙΣΗ	ΗΜΕΡ/ΝΑ	ΕΡΓΟ	Ηλεκτρική Διασύνδεση του ΣΜΗΕ Κρήτης με το ΕΣΜΗΕ μέσω συνεχούς ρεύματος (ΑΤΤΙΚΗ - ΚΡΗΤΗ)					ΘΕΜΑ	ΚΑΘΟΡΙΣΜΟΣ ΟΡΙΟΓΡΑΜΜΩΝ ΑΙΓΑΙΟΥ - ΠΑΡΑΛΙΑΣ ΘΕΣΗ: ΝΗΣΙΔΑ ΣΤΑΧΤΟΡΡΟΗ - Π.Ε. ΝΗΣΙΩΝ ΑΤΤΙΚΗΣ - ΔΗΜΟΣ ΑΙΓΙΝΑΣ - Δ.Ε. ΑΙΓΙΝΑΣ					ΜΕΛΕΤΗ - ΣΧΕΔΙΑΣΗ	ΕΛΕΓΧΟΣ	ΕΓΚΡΙΣΗ				ΧΡΗΣΤΟΣ Ν. ΛΙΑΠΑΚΗΣ ΔΙΠΛΩΜ. ΑΓΡΟΝΟΜΟΣ & ΤΟΠΟΓΡΑΦΟΣ ΜΗΧΑΝΙΚΟΣ Α.Μ. ΤΕΕ 42685	Δ. ΚΟΥΚΟΥΝΙΑΣ ΔΙΠΛΩΜ. ΑΓΡΟΝΟΜΟΣ & ΤΟΠΟΓΡΑΦΟΣ ΜΗΧΑΝΙΚΟΣ Α.Μ. ΤΕΕ 78740	Κ. ΤΣΙΡΕΚΗΣ ΔΙΕΥΘΥΝΤΗΣ ΔΝΕΜ				Digitally signed by CHRISTOS LIAPAKIS Date: 2020.08.24 10:29:18 +02'00'	ΣΤΕΦΑΝΟΣ ΑΣΚΑΛΟΧΩΝΑΣ ΗΜΕΡΟΛΟΓΙΟΣ ΣΥΝΤΑΚΤΗΣ Aug 23 2020 12:37 PM	ΚΩΝΣΤΑΝΤΙΝΟΣ ΤΣΙΡΕΚΗΣ ΗΜΕΡΟΛΟΓΙΟ ΣΥΝΤΑΚΤΗΣ Aug 25 2020 12:41 PM				ΦΟΡΕΑΣ ΥΛΟΠΟΙΗΣΗΣ ΕΡΓΟΥ	ΚΥΡΙΟΣ ΕΡΓΟΥ	ΗΜΕΡ/ΝΑ	23-7-2020			 ΑΡΙΑΔΗΝΗ INTERCONNECTION ΑΕΕΣ	 ΑΔΜΗΕ ΑΕ	ΚΑΙΜΑΚΑ	1 : 500					ΑΡΙΘΜΟΣ ΣΧΕΔΙΟΥ	ΤΠΗΑ 31500	
α/α	ΑΝΑΘΕΩΡΗΣΗ	ΜΕΛΕΤΗ	ΕΛΕΓΧΟΣ	ΕΓΚΡΙΣΗ	ΗΜΕΡ/ΝΑ	
ΕΡΓΟ	Ηλεκτρική Διασύνδεση του ΣΜΗΕ Κρήτης με το ΕΣΜΗΕ μέσω συνεχούς ρεύματος (ΑΤΤΙΚΗ - ΚΡΗΤΗ)	
ΘΕΜΑ	ΚΑΘΟΡΙΣΜΟΣ ΟΡΙΟΓΡΑΜΜΩΝ ΑΙΓΑΙΟΥ - ΠΑΡΑΛΙΑΣ ΘΕΣΗ: ΝΗΣΙΔΑ ΣΤΑΧΤΟΡΡΟΗ - Π.Ε. ΝΗΣΙΩΝ ΑΤΤΙΚΗΣ - ΔΗΜΟΣ ΑΙΓΙΝΑΣ - Δ.Ε. ΑΙΓΙΝΑΣ	
ΜΕΛΕΤΗ - ΣΧΕΔΙΑΣΗ	ΕΛΕΓΧΟΣ	ΕΓΚΡΙΣΗ	
ΧΡΗΣΤΟΣ Ν. ΛΙΑΠΑΚΗΣ ΔΙΠΛΩΜ. ΑΓΡΟΝΟΜΟΣ & ΤΟΠΟΓΡΑΦΟΣ ΜΗΧΑΝΙΚΟΣ Α.Μ. ΤΕΕ 42685	Δ. ΚΟΥΚΟΥΝΙΑΣ ΔΙΠΛΩΜ. ΑΓΡΟΝΟΜΟΣ & ΤΟΠΟΓΡΑΦΟΣ ΜΗΧΑΝΙΚΟΣ Α.Μ. ΤΕΕ 78740	Κ. ΤΣΙΡΕΚΗΣ ΔΙΕΥΘΥΝΤΗΣ ΔΝΕΜ	
Digitally signed by CHRISTOS LIAPAKIS Date: 2020.08.24 10:29:18 +02'00'	ΣΤΕΦΑΝΟΣ ΑΣΚΑΛΟΧΩΝΑΣ ΗΜΕΡΟΛΟΓΙΟΣ ΣΥΝΤΑΚΤΗΣ Aug 23 2020 12:37 PM	ΚΩΝΣΤΑΝΤΙΝΟΣ ΤΣΙΡΕΚΗΣ ΗΜΕΡΟΛΟΓΙΟ ΣΥΝΤΑΚΤΗΣ Aug 25 2020 12:41 PM	
ΦΟΡΕΑΣ ΥΛΟΠΟΙΗΣΗΣ ΕΡΓΟΥ	ΚΥΡΙΟΣ ΕΡΓΟΥ	ΗΜΕΡ/ΝΑ	23-7-2020	
 ΑΡΙΑΔΗΝΗ INTERCONNECTION ΑΕΕΣ	 ΑΔΜΗΕ ΑΕ	ΚΑΙΜΑΚΑ	1 : 500	
		ΑΡΙΘΜΟΣ ΣΧΕΔΙΟΥ	ΤΠΗΑ 31500	

Η απόφαση αυτή μαζί με την από 4-9-2020 έκθεση της Επιτροπής του άρθρου 3 του ν. 2971/2001 καθώς και το από 21-7-2020 τοπογραφικό διάγραμμα που τη συνοδεύει, να δημοσιευθούν στην Εφημερίδα της Κυβερνήσεως.

Αθήνα, 3 Νοεμβρίου 2020

Ο Συντονιστής
Αποκεντρωμένης Διοίκησης
ΣΠΥΡΙΔΩΝ ΚΟΚΚΙΝΑΚΗΣ

Αριθμ. 199895

(2)

Μερική ανάκληση της υπ' αρ. 1109/1-9-1994 (Δ' 965) απόφασης του Νομάρχη Βοιωτίας «Κήρυξη ως αναδασωτέας έκτασης εμβ. = 5.400,00 στρεμ. στη θέση "Σκουπιδότοπος" Λιβαδειάς, περιφέρειας Δήμου Λιβαδειάς», για έκταση τριών τμημάτων Α, ΗΙ και Θ εμβαδών 4.629,32 τ.μ., 8.923,34 τ.μ. και 165,03 τ.μ., αντιστοίχως, στην θέση «Καρουμπιά» περιοχής του Δήμου Λιβαδειάς Ν. Βοιωτίας.

Ο ΣΥΝΤΟΝΙΣΤΗΣ
ΑΠΟΚΕΝΤΡΩΜΕΝΗΣ ΔΙΟΙΚΗΣΗΣ
ΘΕΣΣΑΛΙΑΣ - ΣΤΕΡΕΑΣ ΕΛΛΑΔΑΣ

Έχοντας υπόψη:

1. Τις διατάξεις της παρ. 1 του άρθρου 24 και της παρ. 3 του άρθρου 117 του Συντάγματος.

2. Τις διατάξεις των παρ. 3 και 4 του άρθρου 44 του ν. 998/1979, «Περί προστασίας των δασών και των δασικών εν γένει εκτάσεων της χώρας» (Α' 289), όπως αντικαταστάθηκαν και ισχύουν.

3. Τις διατάξεις των άρθρων 6 και 280 του ν. 3852/2010 «Νέα Αρχιτεκτονική της Αυτοδιοίκησης και της Αποκεντρωμένης Διοίκησης - Πρόγραμμα Καλλικράτης» (Α' 87).

4. Τις διατάξεις του π.δ. 138/2010 «Οργανισμός της Αποκεντρωμένης Διοίκησης Θεσσαλίας - Στερεάς Ελλάδας» (Α' 231), όπως ισχύει.

5. Τις διατάξεις του ν. 3861/2010 «Ενίσχυση της διαφάνειας με την υποχρεωτική ανάρτηση νόμων και πράξεων των κυβερνητικών, διοικητικών και αυτοδιοικητικών οργάνων στο διαδίκτυο "Πρόγραμμα Διαύγεια" και άλλες διατάξεις» (Α' 112), όπως ισχύει.

6. Τις διατάξεις των άρθρων 28 και 28Α του ν. 4325/2015 «Εκδημοκρατισμός της Διοίκησης - Καταπολέμηση Γραφειοκρατίας και Ηλεκτρονική Διακυβέρνηση κ.λπ.» (Α' 47), όπως ισχύει σήμερα.

7. Την υπ' αρ. 117080/6353/13-11-2014 (ΑΔΑ: 77ΣΕ0-ΙΒ3) εγκύκλιο διαταγή της Γενικής Δ/νσης Ανάπτυξης και Προστασίας Δασών και Αγροπεριβάλλοντος του Υ.Π.Ε.ΚΑ. «Περί της διαδικασίας άρσης ή ανάκλησης αποφάσεων αναδάσωσης».

8. Την υπ' αρ. 13917/15-5-2017 απόφαση Υπουργού Εσωτερικών (ΥΟΔΔ 250) περί διορισμού Συντονιστή

στην Αποκεντρωμένης Διοίκησης Θεσσαλίας - Στερεάς Ελλάδας.

9. Την υπ' αρ. 1109/1-9-1994 (Δ' 965) απόφαση του Νομάρχη Βοιωτίας «Κήρυξη ως αναδασωτέας έκτασης εμβ.=5.400,00 στρεμ. στη θέση "Σκουπιδότοπος" Λιβαδειάς, περιφέρειας Δήμου Λιβαδειάς», που καταστράφηκε λόγω πυρκαγιάς.

10. Την υπ' αρ. 2045/68517/3-5-2019 θετική εισήγηση του Δασαρχείου Λιβαδειάς, μετά της συνημμένης ΔΥ/3-5-2019 έκθεσης αυτοψίας της Ευσταθίας Παπαϊωάννου, δασοπόνου του Δασαρχείου Λιβαδειάς, με την οποία προτείνεται η μερική ανάκληση της υπ' αρ. 1109/1-9-1994 απόφασης του Ν. Βοιωτίας, ως προς την έκταση τριών τμημάτων Α, ΗΙ και Θ εμβαδών 4.629,32 τ.μ., 8.923,34 τ.μ. και 165,03τ.μ., αντιστοίχως, στη θέση «Καρουμπιά» περιοχής του Δήμου Λιβαδειάς Ν. Βοιωτίας, λόγω πλάνης περί τα πραγματικά δεδομένα (Δ' 965).

11. Την υπό στοιχεία 1299/71863/πέ/20-2-2020 σύμφωνη γνώμη της Δ/νσης Δασών Ν. Βοιωτίας, αποφασίζουμε:

Ανακαλούμε μερικώς την υπ' αρ. 1109/1-9-1994 απόφαση του Ν. Βοιωτίας, «Κήρυξη ως αναδασωτέας έκτασης εμβ.=5.400,00 στρεμ. στη θέση "Σκουπιδότοπος" Λιβαδειάς, περιφέρειας Δήμου Λιβαδειάς» (Δ' 965), ως προς την έκταση τριών τμημάτων Α, ΗΙ και Θ εμβαδών 4.629,32 τ.μ., 8.923,34 τ.μ. και 165,03 τ.μ., αντιστοίχως, στη θέση «Καρουμπιά» περιοχής του Δήμου Λιβαδειάς Ν. Βοιωτίας, λόγω πλάνης περί τα πραγματικά δεδομένα και συγκεκριμένα επειδή διαπιστώθηκε ότι η έκταση διαχρονικά είχε μη δασικό χαρακτήρα και ουδέποτε καλυπτόταν από δασική βλάστηση.

Η έκταση των τριών τμημάτων Α, ΗΙ και Θ εμβαδών 4.629,32 τ.μ., 8.923,34 τ.μ. και 165,03 τ.μ., αντιστοίχως, προσδιορίζεται επακριβώς από τις αντίστοιχες συντεταγμένες ΕΓΣΑ '87 στο συνημμένο τοπογραφικό διάγραμμα κλίμακας 1:3.000, το οποίο αποτελεί αναπόσπαστο μέρος της παρούσας και έχει ως όρια:

ΤΜΗΜΑ Α

Ανατολικά: Με αναδασωτέα έκταση.

Δυτικά: Με αναδασωτέα έκταση.

Βόρεια: Με αναδασωτέα έκταση.

Νότια: Με μη δασικού χαρακτήρα έκταση.

ΤΜΗΜΑΤΑ ΗΙ και Θ

Ανατολικά: Με αναδασωτέα έκταση.

Δυτικά: Με αναδασωτέα έκταση.

Βόρεια: Με αναδασωτέα έκταση.

Νότια: Με μη δασικού χαρακτήρα έκταση και αναδασωτέα έκταση.

Κατά τα λοιπά ισχύει η υπ' αρ. 1109/1-9-1994 (Δ' 965) απόφαση του Ν. Βοιωτίας.


Η απόφαση αυτή ισχύει από της δημοσίευσής της στην Εφημερίδα της Κυβερνήσεως.

Από τις διατάξεις της απόφασης αυτής δεν προκαλείται δαπάνη σε βάρος του κρατικού προϋπολογισμού.

ΤΟΠΟΓΡΑΦΙΚΟ ΔΙΑΓΡΑΜΜΑ

Έκτασης τριών τμημάτων (Τμήμα Α, Τμήμα Η 1 κ' Τμήμα Θ) για Μερική Ανάκληση της υπ' αρ. 1109/1-9-1994 Απόφασης Κήρυξης Αναδασωτέας του Νομού Βοιωτίας, στη θέση "Καρουμπιά" περιφέρειας Δήμου Λεβαδέων, εμβαδού Ε(Α)=4.629,32 τ.μ., Ε(Η1)=8.923,34 τ.μ. κ' Ε(Θ)=165,03 τ.μ., με στοιχεία περιμέτρου (Α-Β-Γ-Δ-Ε-Ζ-Η-Θ-Ι-3-2-1-Α), (Ω-Α1-Β1-Γ1-Δ1-32-33-36-37-4-Ν1-Ξ1-44-Ο1-Π1-Ρ1-Σ1-Ω) κ' (32-33-36-5-Ζ1-Ε1-32) αντίστοιχα.

ΚΛΙΜΑΚΑ 1 : 3.000

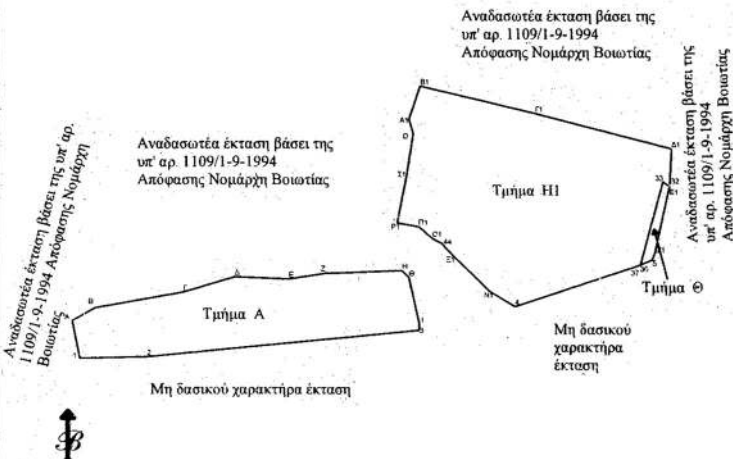

Συντεταγμένες με το σύστημα αναφοράς ΕΓΣΑ '87.

Τμήμα Α

Α : X=396489.0930 Y=4256481.4690
 Β : X=396499.8720 Y=4256487.8100
 Γ : X=396541.1210 Y=4256495.1450
 Δ : X=396565.3140 Y=4256502.2820
 Ε : X=396590.6020 Y=4256501.2470
 Ζ : X=396607.5710 Y=4256503.8890
 Η : X=396644.4790 Y=4256505.2950
 Θ : X=396647.5780 Y=4256502.0250
 1 : X=396652.4920 Y=4256481.0810
 3 : X=396652.5541 Y=4256477.2288
 2 : X=396524.0774 Y=4256464.6886
 Ι : X=396492.6734 Y=4256463.8367

Τμήμα Η1

Ω : X=396649.8340 Y=4256569.1690
 Α1 : X=396647.8250 Y=4256575.8960
 Β1 : X=396653.2560 Y=4256591.2650
 Γ1 : X=396707.8740 Y=4256578.6480
 Δ1 : X=396772.4980 Y=4256562.3960
 32 : X=396771.4341 Y=4256544.8471
 33 : X=396768.4193 Y=4256547.0165
 36 : X=396757.7175 Y=4256508.1801
 37 : X=396755.9086 Y=4256507.4432
 4 : X=396698.1593 Y=4256488.5475
 Ν1 : X=396685.8130 Y=4256495.7740
 Ξ1 : X=396667.2280 Y=4256513.6970
 44 : X=396663.1803 Y=4256518.0796
 Ο1 : X=396658.8380 Y=4256520.2210
 Π1 : X=396652.4130 Y=4256525.7250
 Ρ1 : X=396641.9850 Y=4256527.4780
 Σ1 : X=396646.6950 Y=4256550.2560

Τμήμα Θ

32 : X=396771.4341 Y=4256544.8471
 33 : X=396768.4193 Y=4256547.0165
 36 : X=396757.7175 Y=4256508.1801
 5 : X=396763.1919 Y=4256510.4102
 Ζ1 : X=396764.5920 Y=4256513.9000
 Ε1 : X=396771.4320 Y=4256544.8130



ΑΠΟΣΠΑΣΜΑ ΧΑΡΤΗ ΠΕΡΙΟΧΗΣ ΛΙΒΑΔΕΙΑΣ
 ΚΛΙΜΑΚΑ 1 : 50.000

ΥΠΟΜΝΗΜΑ

* έκταση τριών τμημάτων για μερική ανάκληση της υπ' αρ. 1109/1-9-1994 Απόφασης Κήρυξης Αναδασωτέας του Νομού Βοιωτίας, εμβαδού Ε(Α)=4.629,32 τ.μ., Ε(Η1)=8.923,34 τ.μ. κ' Ε(Θ)=165,03 τ.μ. στη θέση "Καρουμπιά" περιφέρειας Δήμου Λεβαδέων.

ΕΘΝΙΚΟ ΤΥΠΟΓΡΑΦΕΙΟ

Για τεχνικούς λόγους στο σχεδιάγραμμα, από το ηλεκτρονικό αρχείο, έγινε σμίκρυνση κατά ποσοστό 85%

Ανήκει στην αριθμ. 199895
 απόφασή μας.

ΘΕΩΡΗΘΗΚΕ
 ΛΑΡΙΣΑ 30.10.2020

Ο ΣΥΝΤΟΝΙΣΤΗΣ
 ΑΠΟΚΕΝΤΡΩΜΕΝΗΣ ΔΙΟΙΚΗΣΗΣ
 ΘΕΣΣΑΛΙΑΣ - ΣΤΕΡΕΑΣ ΕΛΛΑΔΑΣ

ΝΙΚΟΛΑΟΣ ΝΤΙΤΟΡΑΣ



ΛΙΒΑΔΕΙΑ 3-5-2019
 Η ΣΥΝΤΑΚΤΡΙΑ

Ε. ΠΑΠΑΔΑΝΝΟΥ-ΚΟΒΟΥ
 ΔΑΣΟΠΟΝΟΣ

Η απόφαση αυτή να δημοσιευθεί στην Εφημερίδα της Κυβερνήσεως.

Λιβαδειά, 30 Οκτωβρίου 2020

Ο Συντονιστής Αποκεντρωμένης Διοίκησης

ΝΙΚΟΛΑΟΣ ΝΤΙΤΟΡΑΣ