



ΕΦΗΜΕΡΙΔΑ ΤΗΣ ΚΥΒΕΡΝΗΣΕΩΣ ΤΗΣ ΕΛΛΗΝΙΚΗΣ ΔΗΜΟΚΡΑΤΙΑΣ

18 Νοεμβρίου 2020

ΤΕΥΧΟΣ ΤΕΤΑΡΤΟ

Αρ. Φύλλου 752

ΑΠΟΦΑΣΕΙΣ

Αριθμ. 51815

Μερική ανάκληση της υπ' αρ. 1685/22-4-1982 (Δ' 571) απόφασης κήρυξης ως αναδασωτέας, για έκταση συνολικού εμβαδού 32.281,89 τ.μ. που βρίσκεται στη θέση "Σπεργιόλι" Τ.Κ. Πλατανιών, Διμυλιάς και Αρχίπολης Δήμου και νήσου Ρόδου, Νομού Δωδεκανήσου.

Ο ΣΥΝΤΟΝΙΣΤΗΣ
ΑΠΟΚΕΝΤΡΩΜΕΝΗΣ ΔΙΟΙΚΗΣΗΣ ΑΙΓΑΙΟΥ

Έχοντας υπόψη:

1. Τις διατάξεις της παρ. 1 του άρθρου 24 και της παρ. 3 του άρθρου 117 του Συντάγματος.

2. Τις διατάξεις του άρθρου 6 του ν. 3200/1955 (Α' 97) περί διοικητικής αποκέντρωσης, όπως τροποποιήθηκε και συμπληρώθηκε μεταγενέστερα με το ν.δ. 532/1970.

3. Τις διατάξεις των άρθρων 6 και 280 του ν. 3852/2010 «Νέα Αρχιτεκτονική της Αυτοδιοίκησης και της Αποκεντρωμένης Διοίκησης - Πρόγραμμα Καλλικράτης» (Α' 87) και το π.δ. 143/2010 «Οργανισμός της Αποκεντρωμένης Διοίκησης Αιγαίου».

4. Τις διατάξεις των άρθρων 28 και 28Α του ν. 4325/2015 «Εκδημοκρατισμός της Διοίκησης - Καταπολέμηση Γραφειοκρατίας κ.λπ.» (Α' 47), όπως το τελευταίο συμπληρώθηκε με το άρθρο 24 του ν. 4368/2016 «Μέτρα για την επιτάχυνση του κυβερνητικού έργου και άλλες διατάξεις» (Α' 21).

5. Την υπ' αρ. 78161/31-12-2018 (Υ.Ο.Δ.Δ. 783) απόφαση του Υπουργού Εσωτερικών, με την οποία ο Πολύκαρπος Πολυχρονάκης, Αναπληρωτής Προϊστάμενος της Γενικής Διεύθυνσης Χωροταξικής και Περιβαλλοντικής Πολιτικής, ορίζεται να ασκεί καθήκοντα Συντονιστή Αποκεντρωμένης Διοίκησης Αιγαίου.

6. Την υπ' αρ. 34817/15-6-2017 (Β' 2131) απόφαση του Συντονιστή Αποκεντρωμένης Διοίκησης Αιγαίου περί μεταβίβασης αρμοδιοτήτων και παροχή εξουσιοδότησης υπογραφής πράξεων και εγγράφων «Με εντολή Συντονιστή» στον Προϊστάμενο της Γενικής Διεύθυνσης Δασών και Αγροτικών Υποθέσεων της Α.Δ. Αιγαίου κ.λπ.

7. Την υπ' αρ. 80107/14-12-2017 (ΑΔΑ: 7ΤΟ8ΟΡ1Ι-ΓΣΥ) απόφαση ορισμού της Άρτεμις Αλεξιάδου ως Αναπληρώτριας Προϊσταμένης της Γενικής Διεύθυνσης Δασών και Αγροτικών Υποθέσεων της Α.Δ. Αιγαίου.

8. Τις διατάξεις του άρθρου 44 του ν. 998/1979 (Α' 289), όπως αντικαταστάθηκε με το άρθρο 35 του ν. 4280/2014.

9. Τις διατάξεις της παρ. 5α του άρθρου 13 του ν. 3889/2010 (Α' 182), όπως ισχύει.

10. Τις διατάξεις της παρ. 9 του άρθρου 17 του ν. 3889/2010, όπως ισχύει.

11. Την υπ' αρ. 117080/6353/13-11-2014 (ΑΔΑ: 77ΣΕ0-ΙΒ3) εγκύκλιο του ΥΠΕΚΑ «Περί της διαδικασίας άρσης ή ανάκλησης αποφάσεων αναδάσωσης».

12. Την υπ' αρ. 153373/441/22-2-2017 (ΑΔΑ: 61ΤΗ 4653Π8-Ω7Θ) εγκύκλιο του ΥΠΕΝ «Περιοχές κηρυγμένων αναδασωτέων εκτάσεων στους αναρτημένους δασικούς χάρτες».

13. Την υπ' αρ. 158577/1580/4-7-2017 (ΑΔΑ: Ψ1Ρ7 4653Π8-Ω1Ω) εγκύκλιο του ΥΠΕΝ «Εφαρμογή διατάξεων ν. 4462/2017, ν. 4467/2017 και λοιπές οδηγίες για τους δασικούς χάρτες».

14. Την υπ' αρ. 1685/22-4-1982 (Δ' 571) απόφαση κήρυξης ως αναδασωτέας έκτασης εμβαδού 2.200 στρ. (2.200.000 τ.μ.) λόγω πυρκαγιάς.

15. Την υπ' αρ. 46298/13-10-2020 εισήγηση του δασολόγου Σπυρίδωνα Παπακωνσταντίνου.

16. Την υπ' αρ. 49020/23-10-2020 εισήγηση της Διεύθυνσης Δασών Δωδεκανήσου για μερική ανάκληση της απόφασης κήρυξης αναδασωτέας, αποφασίζουμε:

Την μερική ανάκληση της υπ' αρ. 1685/22-4-1982 (Δ' 571) απόφασης κήρυξης ως αναδασωτέας για έκταση συνολικού εμβαδού 32.281,89 τ.μ. αποτελούμενη από εννέα (9) εδαφικά τμήματα (1 - 9) που βρίσκονται στη θέση "Σπεργιόλι" Τ.Κ. Πλατανιών, Διμυλιάς και Αρχίπολης, Δήμου και νήσου Ρόδου, Νομού Δωδεκανήσου, διότι από έλεγχο Α/Φ και Ο/Φ ετών 1960, 1980 και 2014-5 προκύπτει ότι διαχρονικά αποτελούν αγροτικού χαρακτήρα εκτάσεις οι οποίες δεν αποτυπώνονται με ακρίβεια στο σχεδιάγραμμα που συνοδεύει την απόφαση κήρυξης ως αναδασωτέας και θα έπρεπε να εξαιρούνται από την δεσμευτική της ισχύ.

Τα εννέα (9) εδαφικά τμήματα (1 - 9) συνολικού εμβαδού 32.281,89 τ.μ. για τα οποία εκδίδεται η παρούσα απόφαση απεικονίζονται στο σχεδιάγραμμα το οποίο θεωρήθηκε και συνοδεύει την παρούσα.

Τα τμήματα (1 - 9) προσδιορίζονται με τις συντεταγ-

μένες των κορυφών στο σύστημα ΕΓΣΑ '87 και παρατίθενται στο τεύχος των πινάκων που θεωρήθηκε και συνοδεύει την παρούσα.

Με την απόφαση αυτή δεν προκαλείται δαπάνη σε βάρος του κρατικού προϋπολογισμού.

Ψηφιακά υπογεννημένο από ΕΥΓΕΝΙΑ ΚΑΝΑΚΙ
Ημερομηνία: 2020.11.11 14:56:34 ΕΕΤ

ΤΟΠΟΓΡΑΦΙΚΟ ΔΙΑΓΡΑΜΜΑ


Μερικής ανάκλησης της αρ. πρωτ 1685/22-4-1982 ΦΕΚ 571 Δ' /82 Απόφασης Κήρυξης αναδασωτέας για εννέα (9) εδαφικά τμήματα συνολικού εμβαδού 32.281,89 τ.μ. που βρίσκεται στη θέση "Σπεργιόλι" περιοχών Αρχήπολης, Πλατανίων, Διμυλίας, Διήρου και Νήσου Ρόδου, Νομού Δωδώνου.

Ανήκει στην αρ. πρωτ 51815 / 10 - 11 - 2020 Απόφαση του Συντονιστή Αποκαταρμμένης Διοίκησης Αγιάου

Απόσταση Χάρτη Γ.Υ.Σ. κλίμακας 1:25.000



Κλίμακα 1:5000

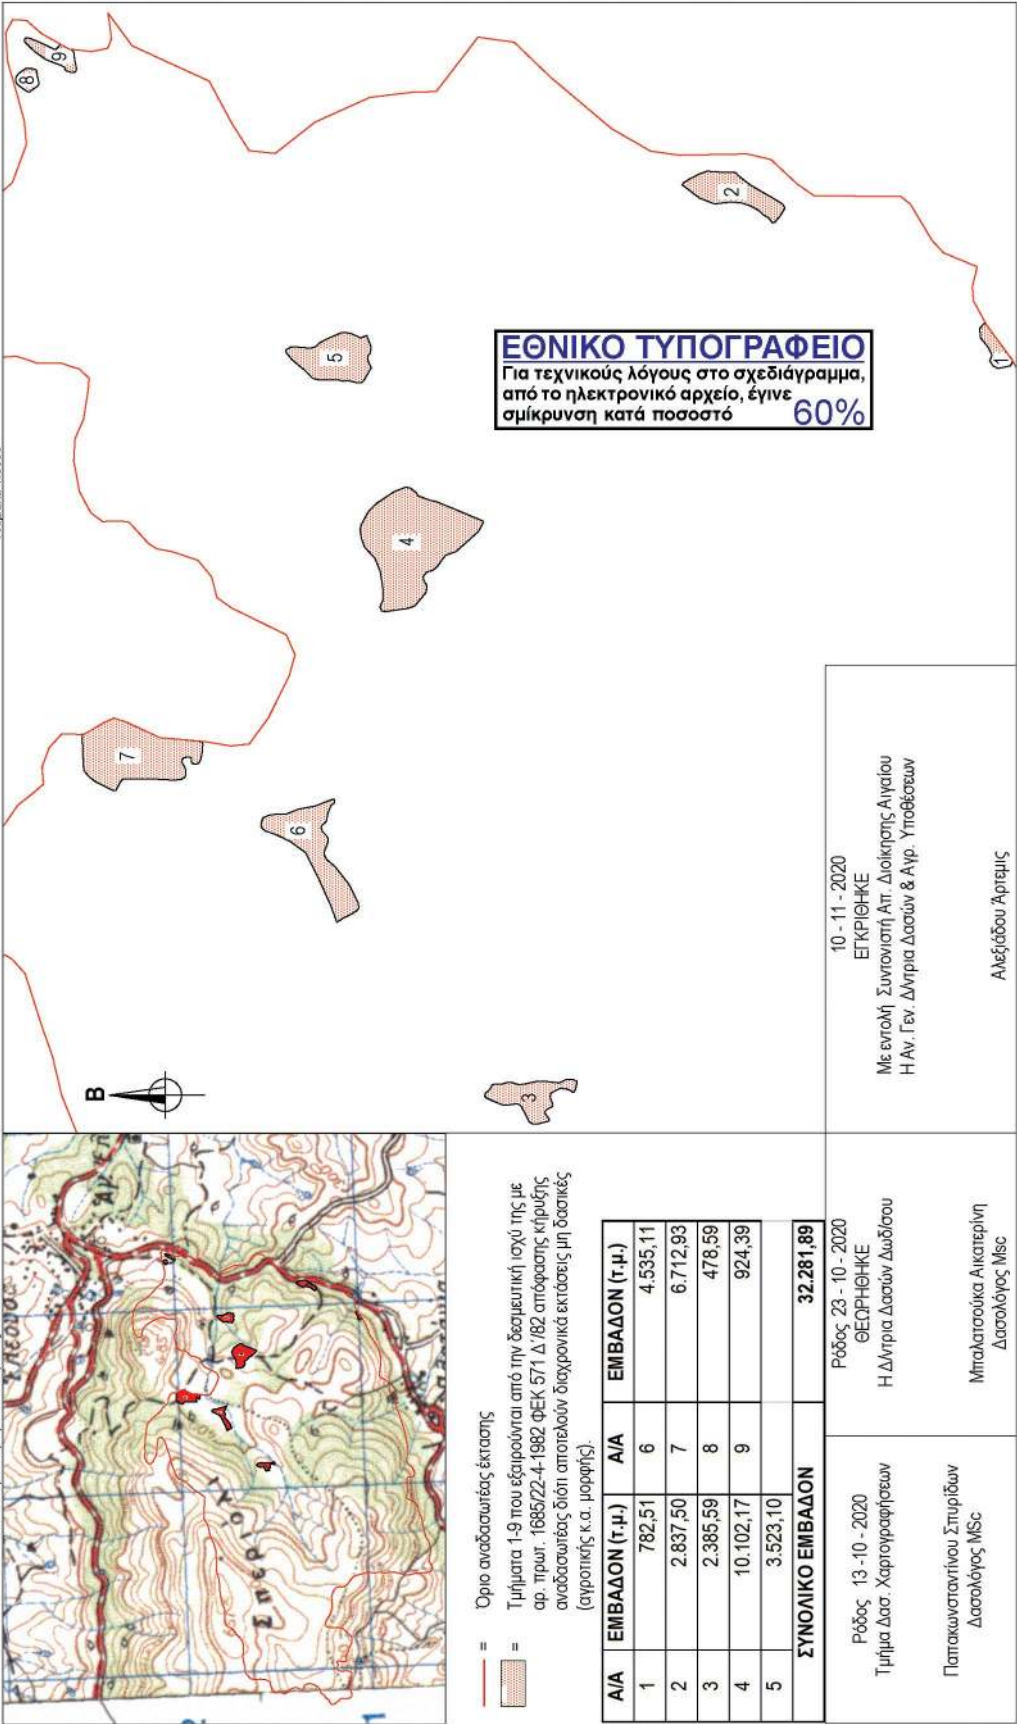

= Όριο αναδασωτέας έκτασης

= Τμήματα 1-9 που εξαιρούνται από την δεσμευτική ισχύ της με αρ. πρωτ. 1685/22-4-1982 ΦΕΚ 571 Δ' /82 απόφασης κήρυξης αναδασωτέας διότι αποτελούν διαχρονικά εκτάσεις μη δασικές (αγροτικής κ.α. μορφής).

Α/Α	ΕΜΒΑΔΟΝ (τ.μ.)	Α/Α	ΕΜΒΑΔΟΝ (τ.μ.)
1	782,51	6	4.535,11
2	2.837,50	7	6.712,93
3	2.385,59	8	478,59
4	10.102,17	9	924,39
5	3.523,10		
ΣΥΝΟΛΙΚΟ ΕΜΒΑΔΟΝ			32.281,89

Ρόδος 13 - 10 - 2020 Τμήμα Δασ. Χαρτογραφίσεων	Ρόδος 23 - 10 - 2020 ΘΕΩΡΗΘΗΚΕ Η Διεύθυνση Δασών Δωδώνου	10 - 11 - 2020 ΕΤΚΡΙΘΗΚΕ Με εντολή Συντονιστή Αττ. Διοίκησης Αγιάου Η Αν. Γεν. Διεύθυνση Δασών & Αγρ. Υποθέσεων
Παπακωνσταντίνου Σπυριδών Δασολόγος MSc	Μπαλατσούκα Αικατερίνη Δασολόγος Msc	Αλεξιάδου Άρτεμις

ΕΘΝΙΚΟ ΤΥΠΟΓΡΑΦΕΙΟ
Για τεχνικούς λόγους στο σχεδιάγραμμα,
από το ηλεκτρονικό αρχείο, έγινε
σμίκρυνση κατά ποσοστό 60%

ΣΥΝΤΕΤΑΓΜΕΝΕΣ ΜΗ ΔΑΣΙΚΩΝ ΤΜΗΜΑΤΩΝ

Ανήκει στην αρ. πρωτ. 51815 / 10 - 11 - 2020 Απόφαση του Συντονιστή Α.Δ.Αιγαίου

ΠΙΝΑΚΑΣ ΣΥΝΤΕΤΑΓΜΕΝΩΝ ΚΟΡΥΦΩΝ ΤΜΗΜΑΤΟΣ 1 (ΕΓΣΑ '87)					
1	X=861251.7897	Y=4019989.5923	11	X=861203.8397	Y=4019977.1415
2	X=861253.8940	Y=4019990.7341	12	X=861204.6349	Y=4019973.7217
3	X=861253.2109	Y=4019992.3815	13	X=861205.4271	Y=4019970.3151
4	X=861248.1309	Y=4019996.9853	14	X=861206.8559	Y=4019963.3301
5	X=861237.6535	Y=4019996.3503	15	X=861211.7385	Y=4019960.7151
6	X=861231.7797	Y=4019991.4289	16	X=861211.8769	Y=4019960.6117
7	X=861227.1759	Y=4019987.9365	17	X=861213.3889	Y=4019961.4193
8	X=861218.4447	Y=4019983.3327	18	X=861215.3030	Y=4019962.8236
9	X=861212.4121	Y=4019986.0315	19	X=861215.9380	Y=4019963.2895
10	X=861206.8559	Y=4019982.3801	20	X=861251.7897	Y=4019989.5923
Εμβαδόν Τμήματος 1 (1,2,3,...,19,20,1) = 782,51 τ.μ.					

ΠΙΝΑΚΑΣ ΣΥΝΤΕΤΑΓΜΕΝΩΝ ΚΟΡΥΦΩΝ ΤΜΗΜΑΤΟΣ 2 (ΕΓΣΑ '87)					
1	X=861384.5223	Y=4020213.4635	16	X=861391.2955	Y=4020305.1153
2	X=861388.4219	Y=4020219.8143	17	X=861389.9511	Y=4020301.5747
3	X=861391.9305	Y=4020225.5285	18	X=861384.9455	Y=4020288.3937
4	X=861406.3239	Y=4020250.0819	19	X=861386.4273	Y=4020277.5985
5	X=861417.3307	Y=4020264.0519	20	X=861387.0623	Y=4020269.5553
6	X=861419.2357	Y=4020265.1103	21	X=861386.2155	Y=4020259.6069
7	X=861420.0823	Y=4020268.2853	22	X=861382.6173	Y=4020248.6001
8	X=861420.2939	Y=4020283.9487	23	X=861377.1139	Y=4020239.2869
9	X=861421.0871	Y=4020296.4399	24	X=861372.3573	Y=4020234.3539
10	X=861421.1407	Y=4020297.2837	25	X=861369.9613	Y=4020229.8235
11	X=861417.9657	Y=4020305.5387	26	X=861364.4051	Y=4020225.0611
12	X=861412.8857	Y=4020315.6987	27	X=861364.9343	Y=4020222.4153
13	X=861408.6523	Y=4020322.6837	28	X=861371.6811	Y=4020216.5943
14	X=861405.9007	Y=4020324.3771	29	X=861380.2801	Y=4020211.3027
15	X=861401.2439	Y=4020318.0271	30	X=861384.5223	Y=4020213.4635
Εμβαδόν Τμήματος 2 (1,2,3,...,29,30,1) = 2.837,50 τ.μ.					

ΠΙΝΑΚΑΣ ΣΥΝΤΕΤΑΓΜΕΝΩΝ ΚΟΡΥΦΩΝ ΤΜΗΜΑΤΟΣ 3 (ΕΓΣΑ '87)					
1	X=860419.5911	Y=4020477.0475	8	X=860416.3315	Y=4020522.6513
2	X=860419.4853	Y=4020483.9267	9	X=860416.3315	Y=4020526.7787
3	X=860416.6279	Y=4020495.5683	10	X=860416.3315	Y=4020530.5887
4	X=860415.3791	Y=4020503.1249	11	X=860415.3791	Y=4020533.4463
5	X=860417.1253	Y=4020509.1575	12	X=860411.2515	Y=4020535.5099
6	X=860418.3953	Y=4020512.9675	13	X=860409.6641	Y=4020536.6213
7	X=860418.2365	Y=4020515.6661	14	X=860405.6953	Y=4020541.3837

15	X=860402.8377	Y=4020541.5425	35	X=860392.7147	Y=4020466.5435
16	X=860401.2503	Y=4020539.7963	36	X=860394.9373	Y=4020466.9405
17	X=860396.9639	Y=4020531.3825	37	X=860398.4297	Y=4020468.5279
18	X=860393.6303	Y=4020522.3337	38	X=860402.7161	Y=4020469.7979
19	X=860393.6303	Y=4020513.2849	39	X=860406.2879	Y=4020468.7661
20	X=860394.5827	Y=4020506.7761	40	X=860411.6537	Y=4020458.8441
21	X=860393.6303	Y=4020503.1249	41	X=860411.2303	Y=4020452.8117
22	X=860390.9315	Y=4020500.9025	42	X=860409.5369	Y=4020447.7317
23	X=860374.5801	Y=4020492.4887	43	X=860407.1029	Y=4020444.7683
24	X=860372.1989	Y=4020488.3611	44	X=860407.5261	Y=4020443.2867
25	X=860372.6571	Y=4020482.0231	45	X=860410.8071	Y=4020441.5933
26	X=860374.4003	Y=4020475.9891	46	X=860417.2629	Y=4020440.1117
27	X=860375.1411	Y=4020472.0733	47	X=860419.4853	Y=4020440.3233
28	X=860376.3053	Y=4020470.9091	48	X=860421.1787	Y=4020444.0275
29	X=860377.9987	Y=4020470.9091	49	X=860421.6021	Y=4020451.5417
30	X=860381.2795	Y=4020473.2375	50	X=860419.9087	Y=4020454.7167
31	X=860383.5073	Y=4020475.1161	51	X=860417.4745	Y=4020459.7967
32	X=860386.5235	Y=4020474.8779	52	X=860418.5329	Y=4020468.8983
33	X=860388.9841	Y=4020472.3379	53	X=860419.5911	Y=4020477.0475
34	X=860390.6509	Y=4020468.5279			
Εμβαδόν Τμήματος 3 (1,2,3,...,52,53,1) = 2.385,59 τ.μ.					

ΠΙΝΑΚΑΣ ΣΥΝΤΕΤΑΓΜΕΝΩΝ ΚΟΡΥΦΩΝ ΤΜΗΜΑΤΟΣ 4 (ΕΓΣΑ '87)					
1	X=861055.4017	Y=4020660.1825	19	X=860949.0391	Y=4020653.5151
2	X=861047.3055	Y=4020668.9139	20	X=860941.3169	Y=4020656.8245
3	X=861041.8657	Y=4020671.9113	21	X=860940.6021	Y=4020656.5181
4	X=861038.1005	Y=4020673.9861	22	X=860936.7921	Y=4020655.0365
5	X=861031.7479	Y=4020677.4863	23	X=860936.3687	Y=4020650.5915
6	X=861025.5567	Y=4020678.5977	24	X=860939.9671	Y=4020625.6147
7	X=861020.0187	Y=4020677.6573	25	X=860942.5071	Y=4020618.6297
8	X=861017.1825	Y=4020677.1757	26	X=860957.9589	Y=4020605.7181
9	X=861017.1429	Y=4020677.1689	27	X=860965.1555	Y=4020605.5063
10	X=861007.3005	Y=4020673.8351	28	X=860971.7171	Y=4020609.1047
11	X=861003.1729	Y=4020670.0251	29	X=860975.1039	Y=4020609.1047
12	X=861001.0113	Y=4020668.0331	30	X=860979.9723	Y=4020605.2947
13	X=860995.0767	Y=4020662.5639	31	X=860981.2423	Y=4020599.5797
14	X=860989.8197	Y=4020660.3281	32	X=860985.6873	Y=4020593.8647
15	X=860983.1809	Y=4020657.5048	33	X=860993.9423	Y=4020588.1497
16	X=860981.2653	Y=4020656.6901	34	X=860998.1755	Y=4020584.7629
17	X=860967.7715	Y=4020654.4675	35	X=861002.4089	Y=4020573.3329
18	X=860958.4053	Y=4020653.1975	36	X=861024.2107	Y=4020548.7795

37	X=861034.5823	Y=4020543.0645	44	X=861061.1167	Y=4020608.2713
38	X=861035.8523	Y=4020543.4879	45	X=861063.4981	Y=4020614.6213
39	X=861038.3390	Y=4020549.3187	46	X=861067.7843	Y=4020617.6375
40	X=861041.9907	Y=4020557.8813	47	X=861072.3881	Y=4020623.6701
41	X=861043.3577	Y=4020561.1943	48	X=861073.3405	Y=4020628.2737
42	X=861057.1481	Y=4020594.6187	49	X=861068.2605	Y=4020641.4501
43	X=861058.7355	Y=4020601.4449	50	X=861055.4017	Y=4020660.1825
Εμβαδόν Τμήματος 4 (1,2,3,...,49,50,1) = 10.102,17 τ.μ.					

ΠΙΝΑΚΑΣ ΣΥΝΤΕΤΑΓΜΕΝΩΝ ΚΟΡΥΦΩΝ ΤΜΗΜΑΤΟΣ 5 (ΕΓΣΑ '87)					
1	X=861240.1097	Y=4020671.3645	19	X=861191.1499	Y=4020724.1425
2	X=861237.5080	Y=4020677.9935	20	X=861191.6261	Y=4020703.6637
3	X=861242.7159	Y=4020689.8563	21	X=861190.0405	Y=4020698.2419
4	X=861243.7081	Y=4020698.1245	22	X=861190.5149	Y=4020692.0749
5	X=861239.0779	Y=4020709.0387	23	X=861188.4511	Y=4020683.3437
6	X=861237.3871	Y=4020713.2389	24	X=861187.9749	Y=4020677.7873
7	X=861231.6552	Y=4020723.9435	25	X=861188.4641	Y=4020677.1234
8	X=861227.8211	Y=4020727.3175	26	X=861190.1973	Y=4020674.7711
9	X=861226.2937	Y=4020732.5941	27	X=861198.2935	Y=4020670.0085
10	X=861226.0749	Y=4020733.3499	28	X=861204.8023	Y=4020666.3573
11	X=861227.0273	Y=4020743.3513	29	X=861208.4537	Y=4020668.2623
12	X=861227.8211	Y=4020753.9875	30	X=861213.5337	Y=4020670.1673
13	X=861224.4873	Y=4020760.3375	31	X=861217.1849	Y=4020670.1673
14	X=861222.1061	Y=4020760.3375	32	X=861220.8361	Y=4020667.6273
15	X=861214.0099	Y=4020753.9875	33	X=861223.0861	Y=4020667.2899
16	X=861211.0953	Y=4020750.5564	34	X=861227.1861	Y=4020666.6749
17	X=861201.4685	Y=4020739.2237	35	X=861231.6311	Y=4020668.1035
18	X=861193.3723	Y=4020730.9687	36	X=861240.1097	Y=4020671.3645
Εμβαδόν Τμήματος 5 (1,2,3,...,35,36,1) = 3.523,10 τ.μ.					

ΠΙΝΑΚΑΣ ΣΥΝΤΕΤΑΓΜΕΝΩΝ ΚΟΡΥΦΩΝ ΤΜΗΜΑΤΟΣ 6 (ΕΓΣΑ '87)					
1	X=860722.3183	Y=4020727.8271	11	X=860694.5899	Y=4020782.5431
2	X=860718.6141	Y=4020747.3005	12	X=860692.2117	Y=4020775.1199
3	X=860715.4391	Y=4020754.9205	13	X=860691.0975	Y=4020771.6423
4	X=860713.0049	Y=4020761.0589	14	X=860682.8779	Y=4020755.1761
5	X=860713.0049	Y=4020772.3831	15	X=860670.9717	Y=4020738.5073
6	X=860712.2641	Y=4020778.9447	16	X=860643.9841	Y=4020725.0135
7	X=860709.1949	Y=4020785.6123	17	X=860613.0279	Y=4020711.1229
8	X=860704.7499	Y=4020787.0939	18	X=860594.3747	Y=4020704.3761
9	X=860700.4107	Y=4020787.6231	19	X=860599.5883	Y=4020695.9581
10	X=860697.9767	Y=4020786.5647	20	X=860600.9273	Y=4020692.7963

21	X=860601.2419	Y=4020692.2266	37	X=860698.3999	Y=4020721.3713
22	X=860606.5365	Y=4020682.6363	38	X=860700.6225	Y=4020720.8421
23	X=860609.8173	Y=4020680.3079	39	X=860702.5275	Y=4020718.8313
24	X=860614.4739	Y=4020680.6255	40	X=860704.3267	Y=4020716.7147
25	X=860615.4567	Y=4020680.6531	41	X=860706.2317	Y=4020715.5505
26	X=860635.6407	Y=4020690.5209	42	X=860709.3009	Y=4020715.0213
27	X=860649.1461	Y=4020701.0011	43	X=860714.3809	Y=4020714.0689
28	X=860655.4845	Y=4020705.9197	44	X=860719.8841	Y=4020712.0579
29	X=860663.5807	Y=4020715.4447	45	X=860723.4825	Y=4020710.2587
30	X=860668.3433	Y=4020717.9847	46	X=860724.9641	Y=4020707.9305
31	X=860671.6769	Y=4020718.1433	47	X=860726.3401	Y=4020706.8721
32	X=860677.3921	Y=4020715.9209	48	X=860728.3509	Y=4020706.8721
33	X=860680.8845	Y=4020714.4921	49	X=860729.4091	Y=4020707.1897
34	X=860685.4883	Y=4020713.5397	50	X=860729.9383	Y=4020708.1421
35	X=860689.5099	Y=4020715.2329	51	X=860728.7741	Y=4020711.7405
36	X=860693.7433	Y=4020719.7839	52	X=860722.3183	Y=4020727.8271
Εμβαδόν Τμήματος 6 (1,2,3,...,51,52,1) = 4.535,11 τ.μ.					

ΠΙΝΑΚΑΣ ΣΥΝΤΕΤΑΓΜΕΝΩΝ ΚΟΡΥΦΩΝ ΤΜΗΜΑΤΟΣ 7 (ΕΓΣΑ '87)					
1	X=860797.5511	Y=4020898.8139	23	X=860750.7399	Y=4020882.9897
2	X=860814.2827	Y=4020934.7330	24	X=860751.5337	Y=4020875.2109
3	X=860819.0154	Y=4020949.4397	25	X=860753.7561	Y=4020871.4009
4	X=860814.2615	Y=4020960.2720	26	X=860757.7249	Y=4020870.4485
5	X=860801.1424	Y=4020982.3176	27	X=860764.0749	Y=4020871.0835
6	X=860801.1771	Y=4020984.5693	28	X=860766.6149	Y=4020872.3535
7	X=860798.9471	Y=4020984.5899	29	X=860770.1075	Y=4020874.7347
8	X=860784.2363	Y=4020983.6375	30	X=860772.8063	Y=4020874.7347
9	X=860770.6895	Y=4020983.2141	31	X=860775.1875	Y=4020872.6709
10	X=860761.5879	Y=4020982.3675	32	X=860776.2987	Y=4020868.3847
11	X=860755.6611	Y=4020978.2399	33	X=860775.5049	Y=4020864.5747
12	X=860753.4163	Y=4020975.4963	34	X=860772.3299	Y=4020864.2571
13	X=860749.9461	Y=4020971.2549	35	X=860769.1549	Y=4020863.6221
14	X=860749.0539	Y=4020969.5695	36	X=860768.2025	Y=4020859.6535
15	X=860745.4207	Y=4020962.7069	37	X=860769.3137	Y=4020856.0021
16	X=860745.0249	Y=4020961.7299	38	X=860773.9175	Y=4020853.6209
17	X=860739.1511	Y=4020950.2999	39	X=860781.3787	Y=4020852.3509
18	X=860739.1511	Y=4020947.4423	40	X=860790.7451	Y=4020851.8747
19	X=860750.2637	Y=4020941.4099	41	X=860793.2851	Y=4020852.8271
20	X=860752.0099	Y=4020939.0285	42	X=860793.7347	Y=4020855.4122
21	X=860752.0099	Y=4020931.7261	43	X=860797.5511	Y=4020898.8139
22	X=860751.8511	Y=4020905.5323			
Εμβαδόν Τμήματος 7 (1,2,3,...,42,43,1) = 6.712,93 τ.μ.					

ΠΙΝΑΚΑΣ ΣΥΝΤΕΤΑΓΜΕΝΩΝ ΚΟΡΥΦΩΝ ΤΜΗΜΑΤΟΣ 8 (ΕΓΣΑ '87)

1	X=861518.5621	Y=4021031.8633	14	X=861520.0606	Y=4021057.0501
2	X=861522.7689	Y=4021033.0539	15	X=861518.4827	Y=4021056.7871
3	X=861524.5945	Y=4021033.2921	16	X=861516.6571	Y=4021055.5171
4	X=861532.0557	Y=4021034.6415	17	X=861514.9901	Y=4021053.6915
5	X=861532.7701	Y=4021035.9115	18	X=861510.1483	Y=4021046.8653
6	X=861533.8021	Y=4021039.4833	19	X=861508.9577	Y=4021045.2777
7	X=861534.5959	Y=4021043.5315	20	X=861508.4813	Y=4021043.7695
8	X=861534.3577	Y=4021045.9127	21	X=861508.3925	Y=4021041.9015
9	X=861530.9445	Y=4021050.9927	22	X=861508.8177	Y=4021041.3321
10	X=861528.3251	Y=4021054.4059	23	X=861512.4501	Y=4021036.4671
11	X=861526.0233	Y=4021056.2315	24	X=861514.4431	Y=4021033.6965
12	X=861523.8801	Y=4021057.1841	25	X=861516.8769	Y=4021031.6797
13	X=861521.8163	Y=4021057.3427	26	X=861518.5621	Y=4021031.8633

Εμβαδόν Τμήματος 8 (1,2,3,...,25,26,1) = 478,59 τ.μ.

ΠΙΝΑΚΑΣ ΣΥΝΤΕΤΑΓΜΕΝΩΝ ΚΟΡΥΦΩΝ ΤΜΗΜΑΤΟΣ 9 (ΕΓΣΑ '87)

1	X=861539.6815	Y=4020991.8509	16	X=861567.4307	Y=4021046.7285
2	X=861543.1639	Y=4020992.4879	17	X=861565.3139	Y=4021047.9191
3	X=861552.3713	Y=4020993.5461	18	X=861563.1311	Y=4021047.3239
4	X=861555.2019	Y=4020996.6669	19	X=861552.4155	Y=4021036.4097
5	X=861555.4486	Y=4020998.9743	20	X=861544.0151	Y=4021024.5035
6	X=861560.1273	Y=4021007.2765	21	X=861536.7389	Y=4021006.1149
7	X=861559.9915	Y=4021008.6803	22	X=861534.8207	Y=4021003.0721
8	X=861557.4515	Y=4021010.9029	23	X=861532.9687	Y=4021003.0721
9	X=861555.3347	Y=4021013.0195	24	X=861531.4473	Y=4021002.2785
10	X=861555.3347	Y=4021015.5595	25	X=861529.5291	Y=4020995.8623
11	X=861555.4994	Y=4021015.8985	26	X=861529.5291	Y=4020992.8857
12	X=861560.7323	Y=4021026.6721	27	X=861531.2981	Y=4020991.1335
13	X=861566.9765	Y=4021040.7479	28	X=861534.4855	Y=4020990.9003
14	X=861567.8937	Y=4021045.0749	29	X=861539.6815	Y=4020991.8509
15	X=861567.5605	Y=4021046.2650			

Εμβαδόν Τμήματος 9 (1,2,3,...,28,29,1) = 924,39 τ.μ.

Ρόδος 13-10 - 2020

Τμήμα Δασικών Χαρτογραφήσεων

Παπακωνσταντίνου Σπυρίδων

Δασολόγος MSc

ΘΕΩΡΗΘΗΚΕ

Ρόδος 23 - 10 - 2020

Η Δ/ντρια Δασών Δωδ/σου

Μπαλατσούκα Αικατερίνη

Δασολόγος MSc

Η απόφαση αυτή να δημοσιευθεί στην Εφημερίδα της Κυβερνήσεως.

Ρόδος, 10 Νοεμβρίου 2020

Με εντολή Συντονιστή Αποκεντρωμένης Διοίκησης

Η Αναπληρώτρια Γενική Διευθύντρια Δασών και Αγροτικών Υποθέσεων

ΑΡΤΕΜΙΣ ΑΛΕΞΙΑΔΟΥ