



ΕΦΗΜΕΡΙΔΑ ΤΗΣ ΚΥΒΕΡΝΗΣΕΩΣ ΤΗΣ ΕΛΛΗΝΙΚΗΣ ΔΗΜΟΚΡΑΤΙΑΣ

9 Δεκεμβρίου 2020

ΤΕΥΧΟΣ ΤΕΤΑΡΤΟ

Αρ. Φύλλου 801

ΠΕΡΙΕΧΟΜΕΝΑ

ΑΠΟΦΑΣΕΙΣ

1. Κήρυξη εκτάσεως ως αναδασωτέας εμβαδού 2.627,18 τ.μ. στην θέση «Ισώματα» στην περιοχή της Τοπικής Κοινότητας Ευαγγελισμού, του Δήμου Βόλβης, Περιφερειακής Ενότητας Θεσσαλονίκης.
2. Κήρυξη εκτάσεως ως αναδασωτέας εμβαδού 26.821,45 τ.μ. στην θέση «αμπέλια Μαντοβάνι» στην περιοχή της Τοπικής Κοινότητας Όσσας, του Δήμου Λαγκαδά, Περιφερειακής Ενότητας Θεσσαλονίκης.
3. Ανταλλαγή, για λόγους δημόσιας ωφέλειας και ειδικότερα για την κατασκευή του έργου «Αρδευτικό έργο Καταφύτου», του απαλλοτριωτέου αγροτεμαχίου υπ'αρ. 178, της αρχικής διανομής 1930 του αγροκτήματος Καταφύτου του Δήμου Κ. Νευροκοπίου Ν. Δράμας, εμβαδού 15.030,00 τ.μ. ιδιοκτησίας Ελευθερίας Τσακαλίδου του Βασιλείου, με τμήμα του διαθέσιμου αγροτεμαχίου υπ'αρ. 1434 της συμπληρωματικής διανομής 1998 του ιδίου αγροκτήματος, εμβαδού 15.030,00 τ.μ.

ΑΠΟΦΑΣΕΙΣ

Αριθμ. 53801

(1)

Κήρυξη εκτάσεως ως αναδασωτέας εμβαδού 2.627,18 τ.μ. στην θέση «Ισώματα» στην περιοχή της Τοπικής Κοινότητας Ευαγγελισμού, του Δήμου Βόλβης, Περιφερειακής Ενότητας Θεσσαλονίκης.

Ο ΣΥΝΤΟΝΙΣΤΗΣ
ΑΠΟΚΕΝΤΡΩΜΕΝΗΣ ΔΙΟΙΚΗΣΗΣ
ΜΑΚΕΔΟΝΙΑΣ - ΘΡΑΚΗΣ

Έχοντας υπόψη:

1. Την παρ. 3 του άρθρου 117 του Συντάγματος.
2. Τον ν. 998/1979 «Περί προστασίας των δασών και δασικών εκτάσεων εν γένει της Χώρας» (Α' 289) και ιδίως την παρ. 1 του άρθρου 38 και το άρθρο 41.

3. Την παρ. 3 του άρθρου 70 του ν. 998/1979, όπως προστέθηκε με την παρ. 2 του άρθρου 12 του ν. 2040/1992 «Ρύθμιση θεμάτων αρμοδιότητας Υπουργείου Γεωργίας και νομικών προσώπων εποπτείας και άλλες διατάξεις» (Α' 70) και αντικαταστάθηκε με την παρ. 15 του άρθρου 1 του ν. 3208/2003 «Προστασία των δασικών οικοσυστημάτων, κατάρτιση δασολογίου, ρύθμιση εμπραγμάτων δικαιωμάτων επί δασών και δασικών εν γένει εκτάσεων και άλλες διατάξεις» (Α' 303).

4. Τις υπ'αρ. 160417/1180/8-7-1980, 182447/3049/1980 και 154659/24-5-1982 διαταγές του Υπουργείου Γεωργίας.

5. Τον ν. 3852/2010 «Νέα αρχιτεκτονική της Αυτοδιοίκησης και της Αποκεντρωμένης Διοίκησης - Πρόγραμμα "Καλλικράτης"» (Α' και κυρίως τα άρθρα 6 και 280).

6. Το π.δ. 142/27-12-2010 «Οργανισμός Αποκεντρωμένης Διοίκησης Μακεδονίας - Θράκης» (Α' 235).

7. Τον ν. 4061/2012 «Διαχείριση και προστασία ακινήτων Υπουργείου Αγροτικής Ανάπτυξης και Τροφίμων - Ρύθμιση εμπραγμάτων δικαιωμάτων και λοιπές διατάξεις» (Α' 66).

8. Τον ν. 3861/2010 «Ενίσχυση της διαφάνειας με την υποχρεωτική ανάρτηση νόμων και πράξεων των κυβερνητικών, διοικητικών και αυτοδιοικητικών οργάνων στο διαδίκτυο "Πρόγραμμα Διαύγεια" και άλλες διατάξεις» (Α' 112).

9. Τα άρθρα 28 και 28Α του ν. 4325/2015 (Α' 47) καθώς και την υπ'αρ. 14138/15-5-2017 απόφαση του Υπουργού Εσωτερικών (Υ.Ο.Δ.Δ. 250) για το διορισμό του Συντονιστή.

10. Το υπ'αρ. 68376/12-9-2013 έγγραφο της Αποκεντρωμένης Διοίκησης Μακεδονίας - Θράκης/Γενική Διεύθυνση Δασών και Αγροτικών Υποθέσεων με το οποίο ορίζεται η διαδικασία έκδοσης απόφασης κήρυξης ως αναδασωτέων εκτάσεων.

11. Την υπ'αρ. 83561/20-12-2017 απόφαση του Συντονιστή Αποκεντρωμένης Διοίκησης Μακεδονίας - Θράκης «Μερική κύρωση των ενενήντα τεσσάρων (94) δασικών χαρτών... (άρθρο 17 του ν. 3889/2010)» (Δ' 71/2018) σύμφωνα με τους οποίους η έκταση του θέματος εμπίπτει στις δασικές εν γένει εκτάσεις.

13. Το υπ'αρ. 21638/11-04-2018 έγγραφο της Γενικής Διεύθυνσης Δασών και Αγροτικών Υποθέσεων χορηγούνται «Οδηγίες σύνταξης σχεδίων εγγράφων αποφάσεων κήρυξης ως αναδασωτέων και ανάκλησης-άρσης αποφάσεων κήρυξης ως αναδασωτέων».

14. Το υπ' αρ. 52782/22-10-2020 έγγραφο του Δασαρχείου Λαγκαδά στο οποίο προτείνεται η κήρυξη της εκτάσεως, που αναφέρεται στο θέμα, ως αναδασωτέας με συνημμένη την από 22-10-2020 έκθεση αυτοψίας της δασολόγου Ελένης Βράνα.

15. Το γεγονός ότι η έκταση που αναφέρεται στο θέμα αποτελεί δημόσια δασική έκταση που καταστράφηκε από πυρκαγιά, αποφασίζουμε:

Κηρύσσουμε ως αναδασωτέα, έκταση εμβαδού δύο χιλιάδων εξακοσίων είκοσι επτά τετραγωνικών μέτρων και δέκα οκτώ τετραγωνικών εκατοστών (2.627,18 τ.μ.) στη θέση «Ισώματα» περιοχής της Τοπικής Κοινότητας Ευαγγελισμού, του Δήμου Βόλβης, Περιφερειακής Ενότητας Θεσσαλονίκης, με σκοπό την προστασία, την αποκατάσταση της δασικής βλάστησης με φυσική αναγέννηση και τη διατήρηση του χαρακτήρα της ως δασικής έκτασης, ώστε να αποκλεισθεί η διάθεση των προαναφερθείσας έκτασης, που καταστράφηκε από πυρκαγιά, για άλλο σκοπό.

Η ως άνω έκταση που προσδιορίζεται με στοιχεία

«Α-Β-Γ-Δ-Ε-Ζ-Η-Θ-Ι-Κ-Λ-Μ» στο συνημμένο τοπογραφικό διάγραμμα που αποτελεί αναπόσπαστο μέρος της απόφασης αυτής, εμπίπτει εντός ευρύτερου δάσους αείφυλλων πλατύφυλλων-πρίνου, εκτός διαχείρισης και συγκεκριμένα εντός του δημοσίου δάσους Ευαγγελισμού.

Η ανωτέρω έκταση συνορεύει Βόρεια, Νότια, Ανατολικά και Δυτικά με δασική έκταση.

Κατά της παρούσας απόφασης επιτρέπεται η υποβολή αίτησης ακύρωσης στο Τριμελές Διοικητικό Εφετείο Θεσσαλονίκης (άρθρο 47 του ν. 3900/2010, Α' 213), εντός προθεσμίας εξήντα (60) ημερών, αρχόμενη από την επομένη της δημοσίευσής της (άρθρο 46 του π.δ. 18/1989).

Επίσης, κατά της παρούσας απόφασης επιτρέπεται η υποβολή αίτησης ανάκλησης ή τροποποίησης προς τον οικείο Συντονιστή της Αποκεντρωμένης Διοίκησης από οποιονδήποτε έχει έννομο συμφέρον, σύμφωνα με την παρ. 4 του άρθρου 44 του ν. 998/1979.


Με την απόφαση αυτή δεν προκαλείται δαπάνη σε βάρος του κρατικού προϋπολογισμού.

ΣΥΝΟΔΕΥΕΙ ΤΗΝ ΑΡ. 53801/19.11.2020..... ΑΠΟΦΑΣΗ ΣΥΝΤΟΝΙΣΤΗ ΑΠ. Δ.Μ.Θ


ΤΟΠΟΓΡΑΦΙΚΟ ΔΙΑΓΡΑΜΜΑ ΚΑΕΙΣΑΣ ΤΗΝ 18η Σεπτεμβρίου 2020,
ΔΗΜΟΣΙΑΣ ΔΑΣΙΚΟΥ ΧΑΡΑΚΤΗΡΑ ΕΚΤΑΣΗΣ ΕΜΒΑΔΟΥ 2.627,18 τ.μ.
Στη ΔΘ "Ισώματα" Τ.Κ. Ευαγγελισμός, ΔΗΜΟΥ ΒΟΛΒΗΣ, ΚΛΙΜΑΚΑ 1:20 00

Signed by: STAVROS PAPADOPOULOS
Reason: ADMT - Dnsi Daswn N.Thessalonikis
Location: Greece - Thessaloniki
Date and Time: 2020.11.25 13:28:18 +02:00

ΣΗΜΕΙΑ α/α	ΠΙΝΑΚΑΣ ΣΥΝΤΕΤΑΙΜΕΝΩΝ	
	X	Y
A	433651	4507061
B	433660	4507071
Γ	433687, 31	4507043, 26
Δ	433701, 71	4507021, 98
Ε	433706, 1	4507001, 81
Ζ	433703	4506994
Η	433697	4506968
Θ	433668	4506983
Ι	433667	4507005
Κ	433673	4507015
Λ	433673	4507028
Μ	433659	4507046

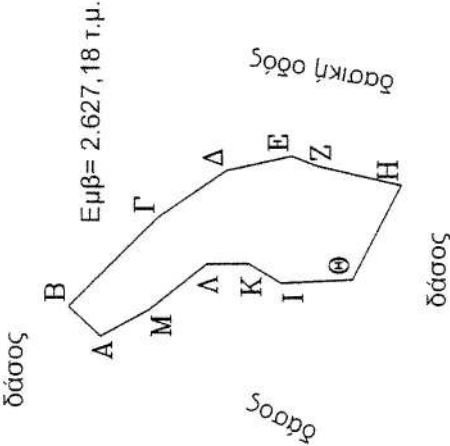

ΧΑΡΤΗΣ ΠΡΟΣΑΝΑΤΟΛΙΣΜΟΥ
ΚΛΙΜΑΚΑΣ 1:50000
ΚΑΕΙΣΑ ΕΚΤΑΣΗ

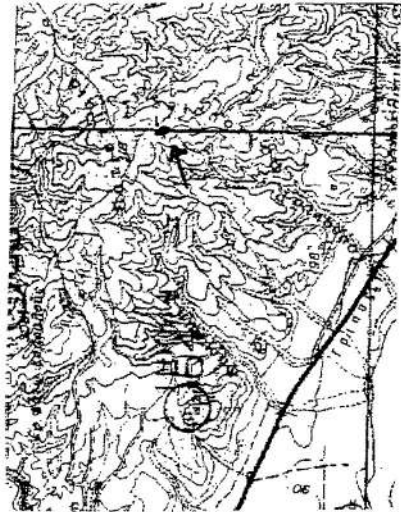

ΕΘΝΙΚΟ ΤΥΠΟΓΡΑΦΕΙΟ
Για τεχνικούς λόγους στο σχεδιάγραμμα,
από το ηλεκτρονικό αρχείο, έγινε
σμίκρυνση κατά ποσοστό 85%

Η ΣΥΝΤΑΚΤΡΙΑ
ΕΛΕΝΗ ΒΡΑΝΑ
ΔΑΣΟΛΟΓΟΣ MSc

Ο ΑΝΑΠΛΗΡΩΤΗΣ ΔΑΣΑΡΧΗΣ
ΑΠΟΣΤΟΛΟΣ ΣΤΡΑΝΤΖΑΛΗΣ
ΔΑΣΟΛΟΓΟΣ

Ο ΠΡΟΪΣΤΑΜΕΝΟΣ Δ/ΝΣΗΣ ΔΑΣΩΝ
ΠΕ ΘΕΣΣΑΛΟΝΙΚΗΣ
ΣΤΑΥΡΟΣ ΠΑΠΑΔΟΠΟΥΛΟΣ
ΔΑΣΟΛΟΓΟΣ

Ο ΣΥΝΤΟΝΙΣΤΗΣ ΑΠΟΚ/ΝΗΣ ΔΙΟΙΚΗΣΗΣ
ΜΑΚΕΔΟΝΙΑΣ ΘΡΑΚΗΣ
ΔΡ. ΙΩΑΝΝΗΣ Κ. ΣΑΒΒΑΣ

Η απόφαση αυτή να δημοσιευθεί στην Εφημερίδα της Κυβερνήσεως.

Θεσσαλονίκη, 19 Νοεμβρίου 2020

Ο Συντονιστής Αποκεντρωμένης Διοίκησης
ΙΩΑΝΝΗΣ ΣΑΒΒΑΣ

Αριθμ. 53775

(2)

Κήρυξη εκτάσεως ως αναδασωτέας εμβαδού 26.821,45 τ.μ. στην θέση «αμπέλια Μαντοβάνι» στην περιοχή της Τοπικής Κοινότητας Όσσας, του Δήμου Λαγκαδά, Περιφερειακής Ενότητας Θεσσαλονίκης.

Ο ΣΥΝΤΟΝΙΣΤΗΣ
ΑΠΟΚΕΝΤΡΩΜΕΝΗΣ ΔΙΟΙΚΗΣΗΣ
ΜΑΚΕΔΟΝΙΑΣ - ΘΡΑΚΗΣ

Έχοντας υπόψη:

1. Την παρ. 3 του άρθρου 117 του Συντάγματος.
2. Τον ν. 998/1979 «Περί προστασίας των δασών και δασικών εκτάσεων εν γένει της Χώρας» (Α' 289) και ιδίως την παρ. 1 του άρθρου 38 και το άρθρο 41.
3. Την παρ. 3 του άρθρου 70 του ν. 998/1979, όπως προστέθηκε με την παρ. 2 του άρθρου 12 του ν. 2040/1992 «Ρύθμιση θεμάτων αρμοδιότητας Υπουργείου Γεωργίας και νομικών προσώπων εποπτείας και άλλες διατάξεις» (Α' 70) και αντικαταστάθηκε με την παρ. 15 του άρθρου 1 του ν. 3208/2003 «Προστασία των δασικών οικοσυστημάτων, κατάρτιση δασολογίου, ρύθμιση εμπραγμάτων δικαιωμάτων επί δασών και δασικών εν γένει εκτάσεων και άλλες διατάξεις» (Α' 303).
4. Τις υπ' αρ. 160417/1180/8-7-1980, 182447/3049/1980 και 154659/24-5-1982 διαταγές του Υπουργείου Γεωργίας.
5. Τον ν. 3852/2010 «Νέα αρχιτεκτονική της Αυτοδιοίκησης και της Αποκεντρωμένης Διοίκησης - Πρόγραμμα "Καλλικράτης"» και κυρίως τα άρθρα 6 και 280 (Α' 87).
6. Το π.δ. 142/27-12-2010 «Οργανισμός Αποκεντρωμένης Διοίκησης Μακεδονίας - Θράκης» (Α' 235).
7. Τον ν. 4061/2012 «Διαχείριση και προστασία ακινήτων Υπουργείου Αγροτικής Ανάπτυξης και Τροφίμων-Ρύθμιση εμπραγμάτων δικαιωμάτων και λοιπές διατάξεις» (Α' 66).
8. Τον ν. 3861/2010 «Ενίσχυση της διαφάνειας με την υποχρεωτική ανάρτηση νόμων και πράξεων των κυβερνητικών, διοικητικών και αυτοδιοικητικών οργάνων στο διαδίκτυο "Πρόγραμμα Διαύγεια" και άλλες διατάξεις» (Α' 112).
9. Τα άρθρα 28 και 28Α του ν. 4325/2015 (Α' 47) καθώς και την υπ' αρ. 14138/15-5-2017 απόφαση του Υπουργού Εσωτερικών (Υ.Ο.Δ.Δ. 250) για το διορισμό του Συντονιστή.

10. Το υπ' αρ. 68376/12-9-2013 έγγραφό της Αποκεντρωμένης Διοίκησης Μακεδονίας - Θράκης/Γενική Διεύθυνση Δασών και Αγροτικών Υποθέσεων με το οποίο ορίζεται η διαδικασία έκδοσης απόφασης κήρυξης ως αναδασωτέων εκτάσεων.

11. Την υπ' αρ. 83561/20-12-2017 απόφαση του Συντονιστή Αποκεντρωμένης Διοίκησης Μακεδονίας - Θράκης «Μερική κύρωση των ενενήντα τεσσάρων (94) δασικών χαρτών... (άρθρο 17 του ν. 3889/2010)» (Δ' 71/2018) σύμφωνα με τους οποίους η έκταση του θέματος εμπίπτει στις δασικές εν γένει εκτάσεις.

12. Το υπ' αρ. 21638/11-04-2018 έγγραφο της Γενικής Διεύθυνσης Δασών και Αγροτικών Υποθέσεων «Οδηγίες σύνταξης σχεδίων εγγράφων αποφάσεων κήρυξης ως αναδασωτέων και ανάκλησης-άρσης αποφάσεων κήρυξης ως αναδασωτέων».

13. Το με υπ' αρ. 52373/20-10-2020 έγγραφο του Δασαρχείου Λαγκαδά στο οποίο προτείνεται η κήρυξη της έκτασης, που αναφέρεται στο θέμα, ως αναδασωτέας με συνημμένη την από 20-10-2020 έκθεση αυτοψία της δασολόγου Ελένης Βράνα.

14. Το γεγονός ότι η έκταση που αναφέρεται στο θέμα αποτελεί δημόσια δασική έκταση που καταστράφηκε από πυρκαγιά, αποφασίζουμε:

Κηρύσσουμε ως αναδασωτέα, έκταση εμβαδού είκοσι έξι χιλιάδων οχτακοσίων είκοσι ένα τετραγωνικών μέτρων και σαράντα πέντε τετραγωνικών εκατοστών (26.821,45 τ.μ.) στη θέση «αμπέλια Μαντοβάνι» στην περιοχή της Τοπικής Κοινότητας Όσσας, του Δήμου Λαγκαδά, Περιφερειακής Ενότητας Θεσσαλονίκης, με σκοπό την προστασία, την αποκατάσταση της δασικής βλάστησης με φυσική αναγέννηση και τη διατήρηση του χαρακτήρα της ως δασικής έκτασης, ώστε να αποκλεισθεί η διάθεση των προαναφερθείσας εκτάσεως, που καταστράφηκε από πυρκαγιά, για άλλο σκοπό.


Η ως άνω έκταση, που προσδιορίζεται με στοιχεία «Α-Β-Γ...-Τ-Υ-Φ» στο συνημμένο τοπογραφικό διάγραμμα, το οποίο αποτελεί αναπόσπαστο μέρος της απόφασης αυτής, εμπίπτει εντός ευρύτερου δάσους πρεμνοφυούς δρυός και πρίνου εκτός διαχείρισης και συγκεκριμένα του δημοσίου δάσους Όσσας.

Η ανωτέρω έκταση συνορεύει Βόρεια, Νότια, Ανατολικά και Δυτικά με δασική έκταση.

Κατά της παρούσας απόφασης επιτρέπεται η υποβολή αίτησης ακύρωσης στο Τριμελές Διοικητικό Εφετείο Θεσσαλονίκης (άρθρο 47 του ν. 3900/2010, Α' 213), εντός προθεσμίας εξήντα (60) ημερών, αρχόμενη από την επομένη τη δημοσίευσή της (άρθρο 46 του π.δ. 18/989).

Επίσης, κατά της παρούσας απόφασης επιτρέπεται η υποβολή αίτησης ανάκλησης ή τροποποίησης προς τον οικείο Συντονιστή της Αποκεντρωμένης Διοίκησης από οποιονδήποτε έχει έννομο συμφέρον, σύμφωνα με την παρ. 4 του άρθρου 44 του ν. 998/1979.

Με την απόφαση αυτή δεν προκαλείται δαπάνη σε βάρος του κρατικού προϋπολογισμού.

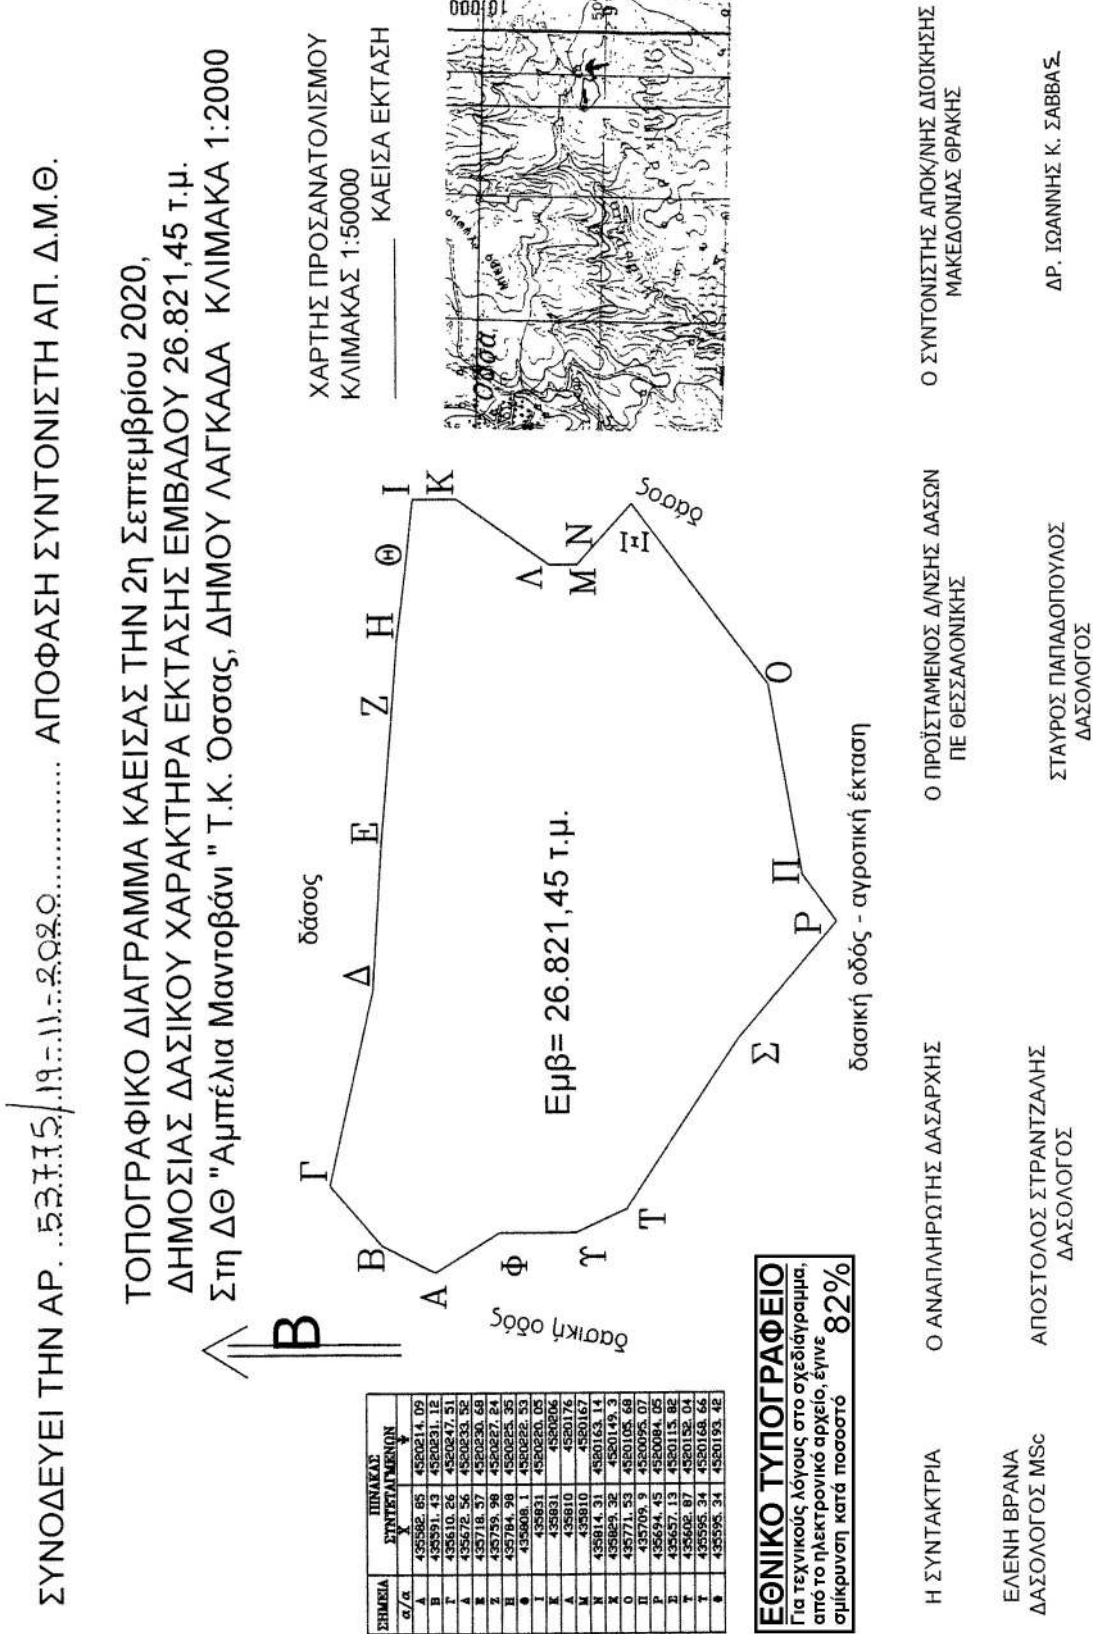

Η απόφαση αυτή να δημοσιευθεί στην Εφημερίδα της Κυβερνήσεως.

Θεσσαλονίκη, 19 Νοεμβρίου 2020

Ο Συντονιστής Αποκεντρωμένης Διοίκησης

ΙΩΑΝΝΗΣ ΣΑΒΒΑΣ

Αριθμ. ΔΔ οικ. 4450

Αριθ. απόφ. 207/2020

(3)

Ανταλλαγή, για λόγους δημόσιας ωφέλειας και ειδικότερα για την κατασκευή του έργου «Αρδευτικό έργο Καταφύτου», του απαλλοτριωτέου αγροτεμαχίου υπ' αρ. 178, της αρχικής διανομής 1930 του αγροκτήματος Καταφύτου του Δήμου Κ. Νευροκοπίου Ν. Δράμας, εμβαδού 15.030,00 τ.μ. ιδιοκτησίας Ελευθερίας Τσακαλίδου του Βασιλείου, με τμήμα του διαθέσιμου αγροτεμαχίου υπ' αρ. 1434 της συμπληρωματικής διανομής 1998 του ιδίου αγροκτήματος, εμβαδού 15.030,00 τ.μ..

ΤΟ ΠΕΡΙΦΕΡΕΙΑΚΟ ΣΥΜΒΟΥΛΙΟ

ΑΝΑΤΟΛΙΚΗΣ ΜΑΚΕΔΟΝΙΑΣ ΚΑΙ ΘΡΑΚΗΣ

Έχοντας υπόψη:

1. Τα άρθρα του ν. 3852/2010 «Νέα Αρχιτεκτονική της Αυτοδιοίκησης και της Αποκεντρωμένης Διοίκησης - Πρόγραμμα "Καλλικράτης"» (Α' 87).

2. Το π.δ. 142/2010 «Οργανισμός της Αποκεντρωμένης Διοίκησης Μακεδονίας - Θράκης» (Α' 235), και ιδίως το άρθρο 24 αυτού.

3. Την παρ. 2 του άρθρου 2 του ν. 2882/2001 «Κώδικας Αναγκαστικών απαλλοτριώσεων Ακινήτων» (Α' 17) και την παρ. 1 του άρθρου 26 του ν. 4122/2013 (Α' 42).

4. Το γεγονός ότι η αρμοδιότητα για την ανταλλαγή αγροτεμαχίων για έργα αρμοδιότητας της Περιφέρειας ανήκει στο Περιφερειακό Συμβούλιο, το οποίο εκδίδει την σχετική απόφαση ανταλλαγής.

5. Τον ν. 2985/2002 «Προσαρμογή των διατάξεων του Κώδικα Αναγκαστικών Απαλλοτριώσεων στο Σύνταγμα» (Α' 18).

6. Την από 21 Δεκεμβρίου 2001 Πράξη Νομοθετικού Περιεχομένου «Αρμοδιότητα δικαστηρίων σε υποθέσεις αναγκαστικών απαλλοτριώσεων, φορολογικές και τελωνειακές ρυθμίσεις» (Α' 30).

7. Την υπ' αρ. 3407/07-6-2018 αίτηση της Τσακαλίδου Ελευθερίας του Βασιλείου και της Κυριακής για την ανταλλαγή του απαλλοτριωτέου αγροτεμαχίου με αριθμό 178 αρχικής διανομής 1930 στο αγρόκτημα Κατάφυτου του Δ.Κ. Νευροκοπίου του Ν. Δράμας με άλλο αγροτεμάχιο ίσης αξίας.

8. Το υπό στοιχεία οικ. 68156/2244/18-4-2019 έγγραφο του Νομικού Συμβούλου της Περιφερειακής Ενότητας Δράμας Αποστολίδη Κυριάκου που αναφέρει ότι το υπ' αρ. 178 αγροτεμάχιο της Αρχικής διανομής 1930 του αγροκτήματος Καταφύτου του Δήμου Κ. Νευροκοπίου Ν. Δράμας, μετά από έρευνα στο Υποθηκοφυλακείο Δράμας,

βρίσκεται στην κυριότητα της Ελευθερίας Τσακαλίδου του Βασιλείου και της Κυριακής το γένος Γαβριηλίδη.

9. Τον από 10-7-2020 κτηματολογικό πίνακα, το τοπογραφικό διάγραμμα με κλίμακα 1:2000 του προς ανταλλαγή αγροτεμαχίου υπ' αρ. 178 (λόγω απαλλοτρίωσης) και το Τοπογραφικό Διάγραμμα Μεταβολών κλίμακας 1:5000 του υπό παραχώρηση τμήματος του αγροτεμαχίου υπ' αρ. 1434.

10. Το υπ' αρ. 13342/13-9-2019 έγγραφο της Διεύθυνσης Αγροτικής Οικονομίας και Κτηνιατρικής Π.Ε. Δράμας, Τμήμα Τοπογραφίας, Εποικισμού και Αναδασμού σύμφωνα με το οποίο η υπηρεσία συναινεί στην ανταλλαγή του υπ' αρ. 178 αγροτεμαχίου αρχικής διανομής 1930 και έκτασης 15.030,00 τ.μ. του αγροκτήματος Καταφύτου, με τμήμα έκτασης 15.030,00 τ.μ. από το υπ' αρ. 1434 αγροτεμάχιο του ιδίου αγροκτήματος, το οποίο είναι χαρακτηρισμένο ως «χερσολείβαδο κοινόχρηστο» και αποτελεί ακίνητο του Δημοσίου.

11. Την ανακοίνωση ανταλλαγής αγροτεμαχίων για τις ανάγκες του έργου «Αρδευτικό έργο Καταφύτου», η οποία δημοσιεύθηκε στο υπ' αρ. 6880-12.157 φύλλο της τοπικής εφημερίδας «Πρωινός Τύπος» του Νομού Δράμας στις 21 Ιουλίου 2020 και τοιχοκολλήθηκε στον Δήμο Κ. Νευροκοπίου, (υπ' αρ. 4288/09-7-2020 αποδεικτικό τοιχοκόλλησης).

12. Την υπ' αρ. 54139/13-7-2020 έκθεση της επιτροπής του άρθρου 15 του ν. 2882/2001, όπως τροποποιήθηκε με τον ν. 4070/2012 (Κώδικας Αναγκαστικών Απαλλοτριώσεων Ακινήτων), σύμφωνα με την οποία εκτιμά την αξία του υπ' αρ. 178 αγροτεμαχίου Α.Δ. 1930 εμβαδού 15.030,00 τ.μ., και του υπ' αρ. 1434 αγροτεμαχίου Σ.Δ. 1998 του αγροκτήματος Καταφύτου του Δ.Κ. Νευροκοπίου στο ποσό των 0,25 €/τ.μ., αποφασίζουμε:

Την ανταλλαγή του απαλλοτριωτέου υπ' αρ. 178 αγροτεμαχίου της αρχικής διανομής 1930 του αγροκτήματος Καταφύτου του Δήμου Κ. Νευροκοπίου του Ν. Δράμας, εμβαδού 15.030,00 τ.μ., ιδιοκτησίας Ελευθερίας Τσακαλίδου του Βασιλείου, με τμήμα έκτασης 15.030,00 τ.μ. του διαθέσιμου αγροτεμαχίου υπ' αρ. 1434 της Συμπληρωματικής Διανομής 1998 του ιδίου αγροκτήματος, στην Ελευθερία Τσακαλίδου του Βασιλείου όπως αναφέρεται στο υπ' αρ. 68156/2244/18-04-2019 έγγραφο του Νομικού Συμβούλου της Περιφερειακής Ενότητας Δράμας Αποστολίδη Κυριάκου και στο συνημμένο κτηματολογικό πίνακα της 10-7-2020 της Διεύθυνσης Τεχνικών Έργων Π.Ε. Δράμας, Τμήμα Δομών - Περιβάλλοντος.

Το αγροτεμάχιο 178 απεικονίζεται με κλίμακα 1:2000 στο τοπογραφικό διάγραμμα του τοπογράφου Κατηρτζίδη Ιωάννη και το αγροτεμάχιο 1434ω173 απεικονίζεται σε κλίμακα 1:5000 στο συνημμένο υπ' αρ. 13342/13-9-2019 διάγραμμα μεταβολών που συντάχθηκε από τον Μπραζιώτη Δημήτριο, Δασολόγο της Διεύθυνσης Αγροτικής Οικονομίας και Κτηνιατρικής-Τμήματος Τοπογραφίας, Εποικισμού και Αναδασμού της Περιφερειακής Ενότητας Δράμας.

Η ανταλλαγή του απαλλοτριωτέου αγροτεμαχίου υπ' αρ. 178 της αρχικής διανομής 1930 του αγροκτήματος Καταφύτου του Δήμου Κ. Νευροκοπίου του Ν. Δρά-

μας εμβαδού 15.030,00 τ.μ., ιδιοκτησίας Ελευθερίας Τσακαλίδου του Βασιλείου, με τμήμα έκτασης 15.030,00 τ.μ. του διαθέσιμου αγροτεμαχίου, υπ' αρ. 1434 της συμπληρωματικής διανομής 1998 του ιδίου αγροκτήματος, κρίνεται απολύτως αναγκαία για λόγους δημόσιας ωφέλειας και συγκεκριμένα για τις ανάγκες του έργου «Αρδευτικό έργο Καταφύτου».

Η παρούσα απόφαση ανταλλαγής να δημοσιευθεί στην Εφημερίδα της Κυβερνήσεως, αποφασίζουμε:

Εγκρίνεται η ανταλλαγή του απαλλοτριωτέου αγροτεμαχίου υπ' αρ. 178 της αρχικής διανομής 1930 του αγροκτήματος Καταφύτου του Δήμου Κ. Νευροκοπίου του Ν. Δράμας, εμβαδού 15.030,00 τ.μ., ιδιοκτησίας Ελευθερίας Τσακαλίδου του Βασιλείου, με τμήμα έκτασης 15.030,00 τ.μ. του διαθέσιμου αγροτεμαχίου υπ' αρ. 1434 της συμπληρωματικής διανομής 1998 του ιδίου αγροκτήματος, στην Ελευθερία Τσακαλίδου του Βασιλείου, όπως αναφέρεται στο υπ' αρ. 68156/2244/18-04-2019 έγγραφο του Νομικού Συμβούλου της Περιφερειακής Ενότητας Δράμας Αποστολίδη Κυριάκου και στο συνημμένο κτηματολογικό πίνακα της 10-7-2020 της Διεύθυνσης Τεχνικών Έργων Π.Ε. Δράμας, Τμήμα Δομών - Περιβάλλοντος.

Το αγροτεμάχιο 178 απεικονίζεται με κλίμακα 1:2000 στο τοπογραφικό διάγραμμα του τοπογράφου Κατηρτζίδη Ιωάννη και το αγροτεμάχιο 1434ω173 απεικονίζεται σε κλίμακα 1:5000 στο συνημμένο υπ' αρ. 13342/13-9-2019 διάγραμμα μεταβολών που συντάχθηκε από τον Μπραζιώτη Δημήτριο, Δασολόγο της Διεύθυνσης Αγροτικής Οικονομίας και Κτηνιατρικής-Τμήματος Τοπογραφίας, Εποικισμού και Αναδασμού της Περιφερειακής Ενότητας Δράμας.

Η ανταλλαγή του απαλλοτριωτέου αγροτεμαχίου υπ' αρ. 178 της αρχικής διανομής 1930 του αγροκτήματος Καταφύτου του Δήμου Κ. Νευροκοπίου του Ν. Δράμας, εμβαδού 15.030,00 τ.μ., ιδιοκτησίας Ελευθερίας Τσακαλίδου του Βασιλείου, με τμήμα έκτασης 15.030,00 τ.μ. του διαθέσιμου αγροτεμαχίου, υπ' αρ. 1434 της Συμπληρωματικής Διανομής 1998 του ιδίου αγροκτήματος, κρίνεται απολύτως αναγκαία για λόγους δημόσιας ωφέλειας και συγκεκριμένα για τις ανάγκες του έργου «Αρδευτικό έργο Κατάφυτου».

Κομοτηνή, 24 Νοεμβρίου 2020

Ο Πρόεδρος

ΧΡΗΣΤΟΣ ΠΑΠΑΘΕΟΔΩΡΟΥ



ΕΘΝΙΚΟ ΤΥΠΟΓΡΑΦΕΙΟ

Το Εθνικό Τυπογραφείο αποτελεί δημόσια υπηρεσία υπαγόμενη στην Προεδρία της Κυβέρνησης και έχει την ευθύνη τόσο για τη σύνταξη, διαχείριση, εκτύπωση και κυκλοφορία των Φύλλων της Εφημερίδας της Κυβερνήσεως (ΦΕΚ), όσο και για την κάλυψη των εκτυπωτικών - εκδοτικών αναγκών του δημοσίου και του ευρύτερου δημόσιου τομέα (ν. 3469/2006/Α' 131 και π.δ. 29/2018/Α' 58).

1. ΦΥΛΛΟ ΤΗΣ ΕΦΗΜΕΡΙΔΑΣ ΤΗΣ ΚΥΒΕΡΝΗΣΕΩΣ (ΦΕΚ)

- Τα **ΦΕΚ σε ηλεκτρονική μορφή** διατίθενται δωρεάν στο **www.et.gr**, την επίσημη ιστοσελίδα του Εθνικού Τυπογραφείου. Όσα ΦΕΚ δεν έχουν ψηφιοποιηθεί και καταχωριστεί στην ανωτέρω ιστοσελίδα, ψηφιοποιούνται και αποστέλλονται επίσης δωρεάν με την υποβολή αίτησης, για την οποία αρκεί η συμπλήρωση των αναγκαίων στοιχείων σε ειδική φόρμα στον ιστότοπο **www.et.gr**.

- Τα **ΦΕΚ σε έντυπη μορφή** διατίθενται σε μεμονωμένα φύλλα είτε απευθείας από το Τμήμα Πωλήσεων και Συνδρομητών, είτε ταχυδρομικά με την αποστολή αιτήματος παραγγελίας μέσω των ΚΕΠ, είτε με ετήσια συνδρομή μέσω του Τμήματος Πωλήσεων και Συνδρομητών. Το κόστος ενός ασπρόμαυρου ΦΕΚ από 1 έως 16 σελίδες είναι 1,00 €, αλλά για κάθε επιπλέον οκτασέλιδο (ή μέρος αυτού) προσαυξάνεται κατά 0,20 €. Το κόστος ενός έγχρωμου ΦΕΚ από 1 έως 16 σελίδες είναι 1,50 €, αλλά για κάθε επιπλέον οκτασέλιδο (ή μέρος αυτού) προσαυξάνεται κατά 0,30 €. Το τεύχος Α.Σ.Ε.Π. διατίθεται δωρεάν.

• Τρόποι αποστολής κειμένων προς δημοσίευση:

Α. Τα κείμενα προς δημοσίευση στο ΦΕΚ, από τις υπηρεσίες και τους φορείς του δημοσίου, αποστέλλονται ηλεκτρονικά στη διεύθυνση **webmaster.et@et.gr** με χρήση προηγμένης ψηφιακής υπογραφής και χρονοσήμανσης.

Β. Κατ' εξαίρεση, όσοι πολίτες δεν διαθέτουν προηγμένη ψηφιακή υπογραφή μπορούν είτε να αποστέλλουν ταχυδρομικά, είτε να καταθέτουν με εκπρόσωπό τους κείμενα προς δημοσίευση εκτυπωμένα σε χαρτί στο Τμήμα Παραλαβής και Καταχώρισης Δημοσιευμάτων.

- Πληροφορίες, σχετικά με την αποστολή/κατάθεση εγγράφων προς δημοσίευση, την ημερήσια κυκλοφορία των Φ.Ε.Κ., με την πώληση των τευχών και με τους ισχύοντες τιμοκαταλόγους για όλες τις υπηρεσίες μας, περιλαμβάνονται στον ιστότοπο (**www.et.gr**). Επίσης μέσω του ιστότοπου δίδονται πληροφορίες σχετικά με την πορεία δημοσίευσης των εγγράφων, με βάση τον Κωδικό Αριθμό Δημοσιεύματος (ΚΑΔ). Πρόκειται για τον αριθμό που εκδίδει το Εθνικό Τυπογραφείο για όλα τα κείμενα που πληρούν τις προϋποθέσεις δημοσίευσης.

2. ΕΚΤΥΠΩΤΙΚΕΣ - ΕΚΔΟΤΙΚΕΣ ΑΝΑΓΚΕΣ ΤΟΥ ΔΗΜΟΣΙΟΥ

Το Εθνικό Τυπογραφείο ανταποκρινόμενο σε αιτήματα υπηρεσιών και φορέων του δημοσίου αναλαμβάνει να σχεδιάσει και να εκτυπώσει έντυπα, φυλλάδια, βιβλία, αφίσες, μπλοκ, μηχανογραφικά έντυπα, φακέλους για κάθε χρήση, κ.ά.

Επίσης σχεδιάζει ψηφιακές εκδόσεις, λογότυπα και παράγει οπτικοακουστικό υλικό.

Ταχυδρομική Διεύθυνση: Καποδιστρίου 34, τ.κ. 10432, Αθήνα

ΤΗΛΕΦΩΝΙΚΟ ΚΕΝΤΡΟ: 210 5279000 - fax: 210 5279054

ΕΞΥΠΗΡΕΤΗΣΗ ΚΟΙΝΟΥ

Πωλήσεις - Συνδρομές: (Ισόγειο, τηλ. 210 5279178 - 180)

Πληροφορίες: (Ισόγειο, Γρ. 3 και τηλεφ. κέντρο 210 5279000)

Παραλαβή Δημ. Ύλης: (Ισόγειο, τηλ. 210 5279167, 210 5279139)

Ωράριο για το κοινό: Δευτέρα ως Παρασκευή: 8:00 - 13:30

Ιστότοπος: **www.et.gr**

Πληροφορίες σχετικά με την λειτουργία του ιστότοπου: **helpdesk.et@et.gr**

Αποστολή ψηφιακά υπογεγραμμένων εγγράφων προς δημοσίευση στο ΦΕΚ: **webmaster.et@et.gr**

Πληροφορίες για γενικό πρωτόκολλο και αλληλογραφία: **grammateia@et.gr**

Πείτε μας τη γνώμη σας,

για να βελτιώσουμε τις υπηρεσίες μας, συμπληρώνοντας την ειδική φόρμα στον ιστότοπό μας.

