



ΕΦΗΜΕΡΙΔΑ ΤΗΣ ΚΥΒΕΡΝΗΣΕΩΣ ΤΗΣ ΕΛΛΗΝΙΚΗΣ ΔΗΜΟΚΡΑΤΙΑΣ

17 Δεκεμβρίου 2020

ΤΕΥΧΟΣ ΤΕΤΑΡΤΟ

Αρ. Φύλλου 815

ΑΠΟΦΑΣΕΙΣ

Αριθμ. οικ. 153301

Επικύρωση του εκ νέου καθορισμού των οριογραμμών του ρέματος Χιονάτου σε τμήμα περίπου 370 μ., εντός ορίων του εγκεκριμένου οικισμού Χιονάτου της Δ.Ε. Ακριτών του Δ. Νεστορίου της Π.Ε. Καστοριάς στην Περιφέρεια Δυτικής Μακεδονίας, σύμφωνα με την παρ. 1 του άρθρου 5 και την περ. Β του άρθρου 3, του ν. 4258/2014.

Ο ΣΥΝΤΟΝΙΣΤΗΣ
ΑΠΟΚΕΝΤΡΩΜΕΝΗΣ ΔΙΟΙΚΗΣΗΣ
ΗΠΕΙΡΟΥ - ΔΥΤΙΚΗΣ ΜΑΚΕΔΟΝΙΑΣ

Έχοντας υπόψη:

Α. Τις ισχύουσες διατάξεις:

1. Του ν. 2503/1997 «Διοίκηση, οργάνωση, στελέχωση της Περιφέρειας, ρύθμιση θεμάτων για την Τοπική Αυτοδιοίκηση και άλλες διατάξεις» (Α' 107) και ιδίως το τελευταίο εδάφιο της παρ. 2 του άρθρου 1 αυτού.

2. Του ν. 3852/2010 περί νέας Αρχιτεκτονικής της Αυτοδιοίκησης και της Αποκεντρωμένης Διοίκησης - Πρόγραμμα Καλλικράτης (Α' 87).

3. Του ν. 4257/11.4.2014 «Επείγουσες ρυθμίσεις αρμοδιότητας Υπουργείου Εσωτερικών» (Α' 93) και ιδίως το άρθρο 56 του Κεφαλαίου Γ.

4. Του ν. 4258/2014 «Διαδικασία οριοθέτησης και ρυθμίσεις θεμάτων για τα υδατορέματα - ρυθμίσεις πολεοδομικής νομοθεσίας και άλλες διατάξεις» (Α' 94) και ιδίως τα άρθρα 2, 3 και 5.

5. Του άρθρου 28 του ν. 4325/2015 «Εκδημοκρατισμός της Διοίκησης - Καταπολέμηση Γραφειοκρατίας και Ηλεκτρονική Διακυβέρνηση, Αποκατάσταση αδικιών και άλλες διατάξεις» (Α' 47).

6. Του π.δ.141/2010 (Α 234) περί Οργανισμού της Αποκεντρωμένης Διοίκησης Ηπείρου - Δυτικής Μακεδονίας, όπως τροποποιήθηκε και ισχύει.

7. Της υπό στοιχεία οικ. 140055/13-01-2017 κοινής υπουργικής απόφασης «Τεχνικές προδιαγραφές σύνταξης του περιεχομένου του φακέλου οριοθέτησης κατ' εφαρμογή της παρ. 5 του άρθρου 2 του ν. 4258/2014 "Διευκρινίσεις για την εφαρμογή της διαδικασίας οριοθέτησης» (Β' 428).

8. Της υπ' αρ. 13912/15-05-2017 απόφασης του Υπουργού Εσωτερικών, περί Διορισμού Συντονιστή της Αποκεντρωμένης Διοίκησης Ηπείρου - Δυτικής Μακεδονίας (ΥΟΔΔ 250).

9. Της υπό στοιχεία οικ. 72443/29.05.2017 (ΑΔΑ: 6Μ5ΜΟΡ1Γ-Λ00) απόφασης Συντονιστή Αποκεντρωμένης Διοίκησης Ηπείρου - Δυτικής Μακεδονίας περί Ορισμού Αναπληρωτή Προϊσταμένου της Γενικής Διεύθυνσης Χωροταξικής και Περιβαλλοντικής Πολιτικής της Αποκεντρωμένης Διοίκησης Ηπείρου - Δυτικής Μακεδονίας.

10. Της υπό στοιχεία οικ. 101308/19.07.2017 απόφασης Συντονιστή Αποκεντρωμένης Διοίκησης Ηπείρου - Δυτικής Μακεδονίας «Ορισμός αναπληρωτή Προϊσταμένου της Διεύθυνσης Περιβάλλοντος και Χωρικού Σχεδιασμού Δυτικής Μακεδονίας της Αποκεντρωμένης Διοίκησης Ηπείρου - Δυτικής Μακεδονίας» (ΑΔΑ: 7Θ4ΔΟΡ1Γ-Κ2Λ).

11. Το γεγονός ότι με την παρούσα απόφαση δεν προκαλείται δαπάνη σε βάρος του κρατικού προϋπολογισμού και του οικείου ΟΤΑ.

Β. Τα στοιχεία του φακέλου:

1. Την υπ' αρ. 11947/940/27.04.2011 απόφαση Επικύρωσης καθορισμού οριογραμμών των υδατορεμάτων α) Κομνηνάδων και β) Χιονάτου της Δημοτικής Ενότητας Ακριτών του Δήμου Νεστορίου Νομού Καστοριάς (Δ' 113).

2. Την υπ' αρ. 36809/1633/1.12.2011 (ΑΔΑ 456ΑΟΡ1Γ-ΝΝ1) έγκριση περιβαλλοντικών όρων του έργου «Αντιπλημμυρική και περιβαλλοντική προστασία ρέματος Χιονάτου» σε τμήμα περίπου 370 μ. εντός των εγκεκριμένων ορίων του οικισμού Χιονάτου της Δημοτικής Ενότητας Ακριτών του Δ. Νεστορίου του Ν. Καστοριάς στην Περιφέρεια Δυτικής Μακεδονίας.

3. Το υπ' αρ. 8514/28.1.2014 (ΑΠ ΥΔΑΤΩΝ 71379/5773/2.12.2014) έγγραφο του Δήμου Νεστορίου αποστολής φακέλου μελέτης τροποποίησης οριοθέτησης στο εν λόγω τμήμα του ρέματος του θέματος προς τη Διεύθυνση Υδάτων, ο οποίος στη συνέχεια διαβιβάστηκε με το υπ' αρ. 71379/5773/3.12.2014 (α.π. ΔΙΠΕΧΩΣ ΔΜ 71845/2312/3.12.2014) έγγραφο της Διεύθυνσης Υδάτων ΔΜ, στην Υπηρεσία.

4. Το υπ' αρ. 71845/2312/17.12.2014 έγγραφο της Υπηρεσίας, διαβίβασης του ανωτέρω φακέλου στη Διεύθυνση Υδάτων ΔΜ, για την κίνηση της διαδικασίας εκ νέου

οριοθέτησης, σύμφωνα με την παρ. 1 του άρθρου 5, του (Α.4) σχετικού νόμου.

5. Το υπ' αρ. 75621/6322/22.12.2014 (Α.Π. ΔΙ.ΠΕ.ΧΩΣ ΔΜ 76535/2513/23.12.2014) έγγραφο της Διεύθυνσης Υδάτων ΔΜ, με το οποίο ζητούνται επιπλέον στοιχεία για τον διαβιβασθέντα με το (Β.4) σχετικό φάκελο.

6. Το υπό στοιχεία 76535/2513/ΠΕ/9.01.2015 έγγραφο της Υπηρεσίας, με το οποίο ζητούνται διευκρινήσεις από τον φορέα του έργου (Δήμος Νεστορίου).

7. Το υπ' αρ. 175/20.01.2015 (Α.Π. ΔΙ.ΠΕ.ΧΩΣ ΔΜ 4932/234/2.02.2015) έγγραφο του Δήμου Νεστορίου προς την Υπηρεσία, όπου αναφέρεται ότι το προς οριοθέτηση τμήμα του υδατορέματος του θέματος δεν βρίσκεται σε παραδοσιακό οικισμό ή κηρυγμένο αρχαιολογικό χώρο, το οποίο στη συνέχεια διαβιβάστηκε με το υπ' αρ. 4932/234/9.02.2015 έγγραφο στη Διεύθυνση Υδάτων ΔΜ.

8. Την υπ' αρ. 36826/2580/7.09.2015 (ΑΔΑ 64ΣΑΟΡ1Γ-10Α) απόφαση του Γενικού Γραμματέα Α.Δ.Η.Δ.Μ. με θέμα «Κίνηση της διαδικασίας εκ νέου οριοθέτησης τμήματος του υδατορέματος Χιονάτου, στην εντός σχεδίου περιοχή της Τ.Κ. Χιονάτου, του Δήμου Νεστορίου, της Π.Ε. Καστοριάς», λόγω σημαντικής μεταβολής των υδραυλικών δεδομένων, βάσει των οποίων επικυρώθηκε η αρχική οριοθέτηση (Β.1 σχετικό), που αφορά το εν λόγω τμήμα του ρέματος του θέματος.

9. Το υπό στοιχεία οικ. 44352/2927/8.09.2015 (α.π. ΔΙ-ΠΕΧΩΣ 44476/1970/8.9.2015) έγγραφο της Διεύθυνσης Υδάτων, με το οποίο διαβιβάστηκε στην Υπηρεσία μας η σχετ. (Β.8) απόφαση με συνημμένο τον υποβληθέντα με το ανωτέρω (Β.3) σχετικό, φάκελο μελέτης τροποποίησης οριοθέτησης τμήματος του ρέματος του θέματος.

10. Το υπ' αρ. 44476/1970/21.9.2015 έγγραφο ενημέρωσης της Υπηρεσίας στον φορέα του έργου σχετικά με την τήρηση της διαδικασίας της τροποποίησης της αρχικής (Β.2) ΑΕΠΟ, όπως ορίζεται στην περ. Β παρ. 1, του άρθρου 3 του ν. 4258/2014 και την υποβολή φακέλου τροποποίησης - εκ νέου οριοθέτησης η εκπόνηση του οποίου θα πρέπει να γίνει σύμφωνα με την παρ. 3 του άρθρου 2 και την παρ. 3 του άρθρου 9, του ν. 4258/2014.

11. Την υπ' αρ. 4388/8.09.2017 (α.π. ΔΙ.ΠΕ.ΧΩ.ΣΧ 131456/11.9.2017) αποστολή αντιγράφων του φακέλου Τροποποίηση οριοθέτησης του επί θέματι τμήματος του ρέματος Χιονάτου.

12. Την υπ' αρ. 6048/6.12.2017 (α.π. ΔΙΠΕΧΩΣΧ 194209/8.12.2017) αποστολή συμπληρωματικών στοιχείων από τον φορέα του έργου.

13. Το υπ' αρ. 3632/10.01.2018 έγγραφο της Υπηρεσίας μας, με το οποίο ο φορέας του έργου ενημερώνεται ότι ο φάκελος του έργου που υποβλήθηκε με το ανωτέρω (Β.11) και συμπληρώθηκε με το (Β.12) σχετικό, με ημερομηνίες υποβολής μεταγενέστερες της ημερομηνίας έναρξης ισχύος της υπ' αρ. 140055/2017 κοινής υπουργικής απόφασης (Α.7 σχετ.), δεν εμπίπτει στις μεταβατικές διατάξεις του άρθρου 8 αυτής και κατά συνέπεια δύναται να επανυποβληθεί νέα μελέτη τροποποίησης - εκ νέου οριοθέτησης με την υποχρέωση τήρησης των τεχνικών προδιαγραφών σύνταξης του φακέλου οριοθέτησης

κατ' εφαρμογή της παρ. 5, του άρθρου 2 του ν. 4258/2014, όπως αυτές ορίζονται στη σχετ. (Α.7) κοινή υπουργική απόφαση.

14. Την υπό στοιχεία οικ. 48812/3.04.2019 (ΑΔΑΨ8ΕΙ-ΟΡ1Γ-59Δ) απόφαση τροποποίησης - αναδιτύπωσης της (Β.2) σχετικής απόφασης Ε.Π.Ο του έργου «Αντιπλημμυρική και περιβαλλοντική προστασία ρέματος Χιονάτου» που αφορά στην τροποποίηση των εγκεκριμένων με την (Β.2) σχετική απόφαση έργων αντιπλημμυρικής προστασίας του ρέματος του θέματος.

15. Την υπ' αρ. 555/14.02.2020 (Α.Π. ΔΙ.ΠΕ.ΧΩ.Σ ΔΜ 19951/17.02.2020 αποστολή θεωρημένου από τη Διεύθυνση Τεχνικών έργων της Π.Ε. Καστοριάς αντιγράφου, του ανασυνταχθέντος και εκ νέου υποβαλλόμενου από το Δήμο Νεστορίου φακέλου τροποποίησης οριοθέτησης τμήματος του ρέματος του θέματος, σε συνέχεια του ανωτέρω (Β.13) σχετικού.

16. Το από την 4η Φεβρουαρίου 2020 αποδεικτικό δημοσίευσης της υπ' αρ. 7/2020 απόφασης Δημοτικού Συμβουλίου του Δήμου Νεστορίου με θετική γνωμοδότηση επί του σχεδίου της οριζοντιογραφίας με τις τροποποιημένες γραμμές του ρέματος Χιονάτου - αρ. σχεδίου 2.2.

17. Το υπ' αρ. 63296/10.06.2020 έγγραφο της Υπηρεσίας για συμπληρώσεις του φακέλου που υποβλήθηκε με το (Β.15) σχετικό.

18. Την υπ' αρ. 117679/21.08.2020 (Α.Π.ΔΙ.ΠΕ.ΧΩΣ ΔΜ 101364/24.08.2020) διαβίβαση στην Υπηρεσία του συμπληρωμένου σύμφωνα με το (Β.17) σχετικό, φακέλου τροποποίησης - εκ νέου οριοθέτησης του τμήματος του ρέματος του θέματος, ελεγμένου και θεωρημένου ρέματος από τη Διεύθυνση Τεχνικών έργων της Π.Ε. Καστοριάς.

Ο υποβαλλόμενος συμπληρωμένος φάκελος της μελέτης για την Τροποποίηση οριοθέτησης του θέματος περιέχει:

- Σχέδια Τοπογραφικής Αποτύπωσης: Τοπογραφική αποτύπωση ρέματος Χιονάτου εντός ορίων οικισμού - υπ' αρ. Σχεδίου 1.

- Τεύχη: Τεύχος Τεχνικής Έκθεσης, Υδρολογική - Υδραυλική Μελέτη.

- Χάρτες: Χάρτης ευρύτερης περιοχής - Λεκάνης Απορροής και Περιοχής Μελέτης - υπ' αρ. Σχεδίου 1.1, Γεωλογικός Χάρτης υφιστάμενης περιοχής - υπ' αρ. Σχεδίου 1.2.

- Σχέδια: Οριζοντιογραφία ρέματος υφιστάμενη κατάσταση - υπ' αρ. Σχεδίου 2.1, Οριζοντιογραφία ρέματος και Υδραυλικά στοιχεία προτεινόμενων έργων - υπ' αρ. Σχεδίου 2.2, Μηκοτομή - υπ' αρ. Σχεδίου 3, Διατομές ρέματος - υπ' αρ. Σχεδίου 4, Διατομές ρέματος Τυπική διατομή ρέματος από Δ1 έως Κ3 - υπ' αρ. Σχεδίου 5, Τυπικές διατομές, Ξυλότυποι από Κ3 έως Δ15 - υπ' αρ. Σχεδίου 6.

19. Το υπ' αρ. 110225/9.09.2020 έγγραφο της Υπηρεσίας διαβίβασης του υποβαλλόμενου με το (Β.18) σχετικό φακέλου, στην Εφορεία Αρχαιοτήτων Καστοριάς και στη Διεύθυνση Υδάτων Δυτικής Μακεδονίας, για διατύπωση απόψεων.

20. Την υπό στοιχεία Α.Π. ΥΠΠΟΑ/ΓΔΑΠΚ/ΕΦΑΚΑΣ/503533/356149/3074/24.09.2020 (Α.Π. ΔΙ.ΠΕ.ΧΩΣ ΔΜ 120586/28.09.2020) γνωμοδότηση της Εφορείας Αρχαιοτήτων Καστοριάς.

21. Το υπ' αρ. 123006/1.10.2020 έγγραφο της Υπηρεσίας προς την Εφορεία Αρχαιοτήτων Καστοριάς για διευκρινίσεις επί της ανωτέρω (Β.20) γνωμοδότησης.

22. Την υπό στοιχεία Α.Π. ΥΠΠΟΑ/ΓΔΑΠΚ/ΕΦΑΚΑΣ/559135/396016/3451/14.10.2020 (Α.Π. ΔΙ.ΠΕ.ΧΩΣ ΔΜ 133665/20.10.2020) θετική γνωμοδότηση της Εφορείας Αρχαιοτήτων Καστοριάς για το έργο του θέματος με τους εξής όρους:

- Οι υπεύθυνοι του έργου υποχρεούνται να ενημερώσουν εγγράφως την Εφορεία Αρχαιοτήτων Καστοριάς, τουλάχιστον πέντε (5) εργάσιμες ημέρες πριν την έναρξη των εργασιών.

- Όλες οι εκσκαφικές εργασίες θα πραγματοποιηθούν με την άμεση και συνεχή επίβλεψη εκπροσώπου της Εφ.Α. Καστοριάς, μόνο κατά τις εργάσιμες ημέρες και ώρες, όπως καθορίζονται στο Α' 229/1980.

- Σε περίπτωση ανεύρεσης αρχαιοτήτων, οι εργασίες θα διακοπούν, όπως προβλέπουν τα άρθρα 8 και 10 του αρχαιολογικού νόμου 3028/2002, προκειμένου αυτές να περισυλλεχθούν ή να διενεργηθεί σωστική ανασκαφική έρευνα, από τα αποτελέσματα της οποίας θα εξαρτηθεί η περαιτέρω πορεία του έργου. Η δαπάνη ενδεχόμενης ανασκαφής (πρόσληψη του απαραίτητου επιστημονικού προσωπικού και εργατοτεχνικού προσωπικού, καθ' υπόδειξη της Υπηρεσίας), καθώς και το κόστος συντήρησης μελέτης και δημοσίευσης των ευρημάτων, θα βαρύνουν τον προϋπολογισμό του έργου, σύμφωνα με τις διατάξεις του ν. 3028/2002, άρθρο 37 «Για την προστασία των Αρχαιοτήτων και εν γένει της Πολιτιστικής Κληρονομιάς».

- Ο φορέας του έργου και ο μηχανικός ή ο εργολάβος που επιβλέπει την εκτέλεση των εργασιών στο έργο, είναι υπεύθυνοι για την ενημέρωση της Εφορείας Αρχαιοτήτων Καστοριάς, κατά τον νόμο, σε περίπτωση τυχαίας ανεύρεσης αρχαίων, καθ' όλο το διάστημα των εργασιών, αποφεύγοντας κάθε καταστροφή ή μετακίνησή τους χωρίς άδεια. Διαφορετικά θα υποστεί τις κυρώσεις που προβλέπονται από την παράβαση των άρθρων 56, 57, 61 και 66 ν. 3028/2002.

23. Το υπ' αρ. 134963/21-10-2020 (Α.Π. ΑΔΗΔΜ/ΔΙΠΕΧΩΣ: 135019/21.10.2020) έγγραφο της Διεύθυνσης Υδάτων Δυτικής Μακεδονίας της Αποκεντρωμένης Διοίκησης Ηπείρου- Δυτικής Μακεδονίας με θετική γνωμοδότηση για την τροποποίηση - εκ νέου οριοθέτηση του θέματος με τους παρακάτω όρους:

- Να ληφθούν υπόψη όλοι οι όροι που αναφέρονται στην υπό στοιχεία οικ. 48812/03-04- 2019 απόφασης Τροποποίηση - Αναδιατύπωση της υπ' αρ.: 36809/1633/1.12.2011 (ΑΔΑ 456ΑΟΡ1Γ- ΝΝ1) απόφασης Γενικού Γραμματέα ΑΔΗΔΜ Έγκρισης Περιβαλλοντικών Όρων (Α.Ε.Π.Ο.), του έργου: «Αντιπλημμυρική και περιβαλλοντική προστασία ρέματος Χιονάτου» στην Τοπική Κοινότητα Χιονάτου της Δημοτικής Ενότητας Ακριτών του Δ. Νεστορίου του Ν. Καστοριάς, στην Περιφέρεια Δυτικής Μακεδονίας (Β.12 σχετικό)

- Να γίνεται τακτική συντήρηση του έργου, καθώς και καθορισμός του ανά τακτά χρονικά διαστήματα από τα φερτά υλικά και βλάστηση ώστε να εξασφαλίζεται η παροχευτικότητα του.

24. Το γεγονός ότι οι αρμόδιες δασικές υπηρεσίες, Διεύθυνση Δασών Καστοριάς, Διεύθυνση Συντονισμού και Επιθεώρησης Δασών της ΑΔΗΔΜ, και οι αρχαιολογικές υπηρεσίες - Εφορεία Παλαιοανθρωπολογίας Σπηλαιολογίας Γρ. Βορείου Ελλάδος και Εφορεία Νεωτέρων Μνημείων Κεντρικής Μακεδονίας - έχουν ήδη γνωμοδοτήσει στο πλαίσιο της περιβαλλοντικής αδειοδότησης του έργου, στη σχετ. (Β.12) απόφαση Τροποποίησης - Αναδιατύπωσης της (Β.2) σχετικής απόφασης Ε.Π.Ο του έργου «Αντιπλημμυρική και περιβαλλοντική προστασία ρέματος Χιονάτου» (περ. Β της παρ. 1.2 του άρθρου 3 του ν. 4258/2014).

25. Την υπ' αρ. 144178/9.11.2020 θετική εισήγηση της Διεύθυνσης Περιβάλλοντος και Χωρικού Σχεδιασμού Δυτικής Μακεδονίας στο Συντονιστή της Α.Δ.Η.Δ.Μ., για την επικύρωση του εκ νέου καθορισμού των οριογραμμών του ρέματος Χιονάτου σε τμήμα περίπου 370 μ., εντός ορίων του συγκεκριμένου οικισμού Χιονάτου της Δ.Ε. Ακριτών του Δ. Νεστορίου της Π.Ε. Καστοριάς στην Περιφέρεια Δυτικής Μακεδονίας, σύμφωνα με την παρ. 1 του άρθρου 5 και την περ. Β του άρθρου 3 του ν. 4258/2014.

και επειδή:

1. Η προτεινόμενη οριοθέτηση υπάγεται στην περίπτωση Β «Διαδικασία Οριοθέτησης υδατορέματος σε περίπτωση έργων διευθέτησης επ' αυτού» του άρθρου 3 του ν. 4258/2014.

2. Από την υποβαλλόμενη μελέτη και κατόπιν επανυπολογισμού των υδρολογικών στοιχείων της περιοχής μελέτης προκύπτει ότι:

- παρά τις παρεμβάσεις διευθέτησης - διαμόρφωσης που έχουν γίνει στο τμήμα του ρέματος του θέματος, (Β.2 σχετ.), διαπιστώνεται η ανεπάρκειά του στη σημερινή του μορφή να παροχετεύσει την πλημμυρική παροχή και θεωρούνται απαραίτητα συγκεκριμένα έργα διαμόρφωσης - διευθέτησής του (Β.14 σχετ.),

- με βάση τις προτεινόμενες από την υποβαλλόμενη υδραυλική μελέτη παρεμβάσεις διασφαλίζεται η λειτουργία του ρέματος σε οριακές συνθήκες ροής και επανακαθορίζονται οι γραμμές που οριοθετούν τη ζώνη του ρέματος Χιονάτου στο υπό μελέτη τμήμα,

- οι προτεινόμενες οριογραμμές ανταποκρίνονται σε πλημμυρική παροχή με περίοδο επαναφοράς $T=50$ έτη.

3. Σύμφωνα με την υποβαλλόμενη μελέτη οριοθέτησης η προτεινόμενη διαμόρφωση δεν επηρεάζει τις χρήσεις γης εκατέρωθεν της κοίτης του ρέματος, τα υλικά που προτείνονται για την επένδυση των πρανών διασφαλίζουν σε σημαντικό βαθμό την αισθητική του φυσικού περιβάλλοντος, ενώ η συνεχής συντήρηση και παρακολούθηση των τεχνικών έργων θα μειώσει τις πιθανότητες αστοχίας του έργου σε περίπτωση εμφάνισης ακραίων καιρικών φαινομένων.

4. Σύμφωνα με την υπό στοιχεία ΥΠΕΝ/ΓΡΕΓΥ/41387/331 (Β' 2689/2018) έγκριση του Σχεδίου Διαχείρισης Κινδύνων Πλημμύρας ΛΑΠ ΕΛ09 και την αντίστοιχη Στρατηγική Μελέτη Περιβαλλοντικών Επιπτώσεων, η περιοχή μελέτης χωροθετείται εκτός Ζώνης Δυνητικά Υψηλού Κινδύνου Πλημμύρας και το έργο θα συμβάλει στη μείωση πιθανότητας πλημμύρας σύμφωνα με το

μέτρο EL09-33-1212 που αφορά σε μελέτες και έργα αντιπλημμυρικής προστασίας.

5. Από τις παραπάνω Β.22) και Β.24) σχετικές γνωμοδοτήσεις και το Β.7) σχετικό έγγραφο, προκύπτει ότι το προς οριοθέτηση τμήμα του ρέματος δεν ευρίσκεται σε κηρυγμένο αρχαιολογικό χώρο ή παραδοσιακό οικισμό. Επιπλέον το εν λόγω έργο δεν εμπίπτει σε περιοχές NATURA 2000, καθώς και σε προστατευόμενες από διεθνείς συνθήκες περιοχές.

6. Από τα ανωτέρω προκύπτει ότι τηρήθηκε και ολοκληρώθηκε η διαδικασία της παρ. 1, του άρθρου 5 και της περ. Β της παρ. 1, του άρθρου 3 του ν. 4258/2011, για τον εκ νέου καθορισμό των οριογραμμών του ρέματος Χιονάτου σε τμήμα περίπου 370 μ., εντός ορίων του εγκεκριμένου οικισμού Χιονάτου του Δ. Νεστορίου της Π.Ε. Καστοριάς, όπως αυτές αποτυπώνονται επί του θεωρημένου σχεδίου με αρ Σχεδίου 2.2 με θέμα «Οριζοντιογραφία ρέματος και Υδραυλικά στοιχεία προτεινόμενων έργων», με κλίμακα 1:500, το οποίο συνοδεύει την θεωρημένη - σύμφωνα με τις διατάξεις του άρθρου 2 του ν. 4258/2014 από τη Διεύθυνση Τεχνικών Έργων της Περιφερειακής Ενότητας Καστοριάς - μελέτη, αποφασίζουμε:

Την επικύρωση του εκ νέου καθορισμού των οριογραμμών του ρέματος Χιονάτου με την κατασκευή έργων διευθέτησης επ' αυτού σε τμήμα περίπου 370 μ., εντός ορίων του εγκεκριμένου οικισμού Χιονάτου της Δ.Ε. Ακριτών του Δ. Νεστορίου της Π.Ε. Καστοριάς στην Περιφέρεια Δυτικής Μακεδονίας, όπως αυτές αποτυπώνονται με μπλε χρώμα στο σχέδιο με αριθμό 2.2 και θέμα «Οριζοντιογραφία ρέματος και Υδραυλικά στοιχεία προτεινόμενων έργων», σε κλίμακα 1:500, που συντάχτηκε από τον μελετητή Χατζηστεφάνου Ηλία, ελέγχθηκε και θεωρήθηκε μαζί με τη σχετική μελέτη στις 21.07.2020

από τη Διεύθυνση Τεχνικών Έργων της Π.Ε Καστοριάς της Περιφέρειας Δυτικής Μακεδονίας και αποτελούν αναπόσπαστο μέρος της παρούσας.

Με τον εκ νέου καθορισμό των οριογραμμών του τμήματος του ρέματος του θέματος, όπως αυτός επικυρώνεται με την παρούσα, καταργούνται οι οριογραμμές των οποίων ο καθορισμός επικυρώθηκε με την υπ' αρ. 11947/940/27.04.2011 απόφαση (Β.1 σχετ.) και αφορούν το εν λόγω τμήμα.

Ειδικότερα οι οριογραμμές μετά τον εκ νέου καθορισμό τους, καθορίζονται από τις συντεταγμένες των κορυφών των πολυγωνικών γραμμών που ορίζονται από τα σημεία:

Ανατολική - Νοτιοανατολική Οριογραμμή

1Α (X 246977.48, Y 4484782.72) ως 26Α (X 246677.38, Y 4484605.00)

Δυτική - Βορειοδυτική Οριογραμμή


1Δ (X 246971.64, Y 4484794.83) ως 27Δ (X 246675.64, Y 4484609.27)

Οι συντεταγμένες είναι εξαρτημένες από το γεωδαιτικό σύστημα ΕΓΣΑ 87 και αναγράφονται στο υπόμνημα του σχεδίου με αριθμό 2.2 και θέμα Οριζοντιογραφία ρέματος και Υδραυλικά στοιχεία προτεινόμενων έργων και στο τεύχος τεχνική έκθεση, υδρολογική - υδραυλική μελέτη του υποβληθέντος φακέλου οριοθέτησης.

Σε περίπτωση πραγματοποίησης έργων στον χώρο, εκτός των απαιτούμενων αδειών και εγκρίσεων, θα πρέπει να τηρούνται από τους αρμόδιους και οι όροι των γνωμοδοτούντων υπηρεσιών (σχετ. Β.22, Β.23, και Β.24).

Η απόφαση αυτή μαζί με τη συνημμένη οριζοντιογραφία - καθορισμού των οριογραμμών, να δημοσιευθούν στην Εφημερίδα της Κυβερνήσεως.

Η ισχύς της απόφασης αυτής αρχίζει από την δημοσίευσή της στην Εφημερίδα της Κυβερνήσεως.

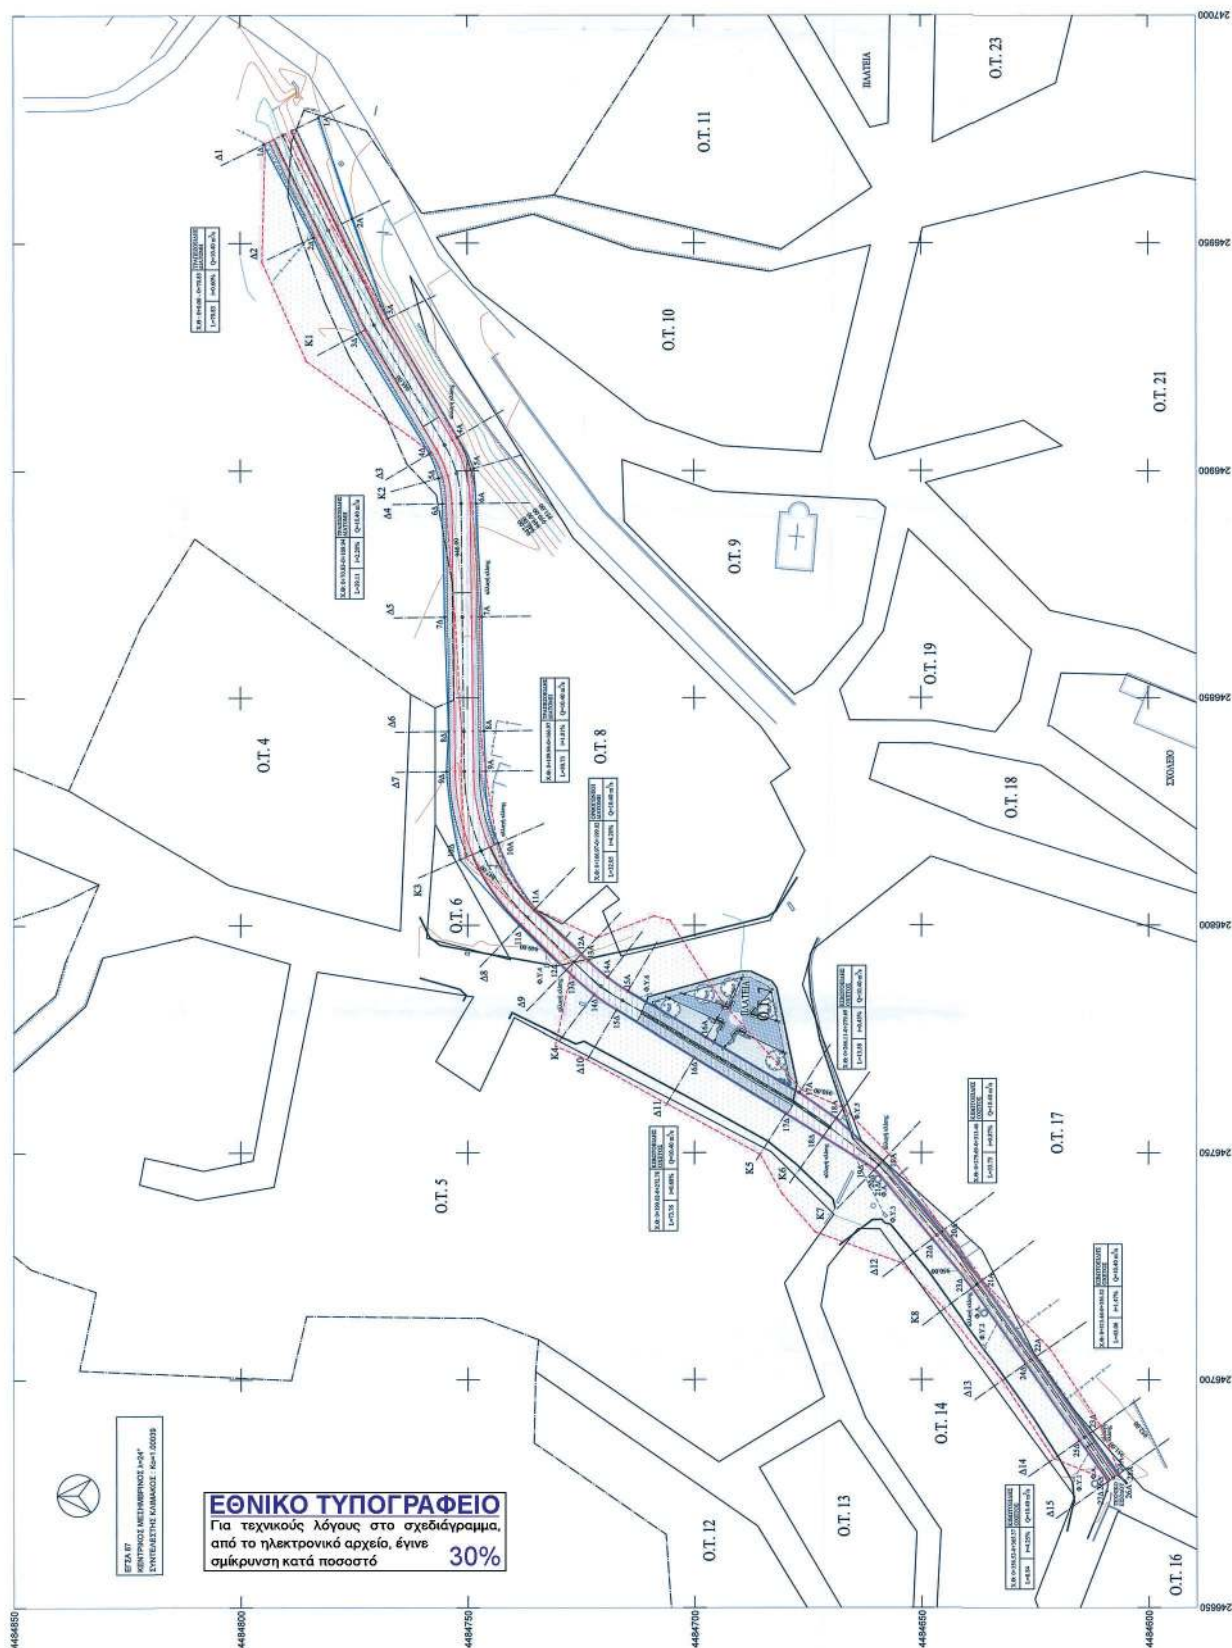

Η απόφαση αυτή να δημοσιευθεί στην Εφημερίδα της Κυβερνήσεως.

Κοζάνη, 27 Νοεμβρίου 2020

Ο Συντονιστής

Αποκεντρωμένης Διοίκησης

ΒΑΣΙΛΕΙΟΣ ΜΙΧΕΛΑΚΗΣ



ΕΘΝΙΚΟ ΤΥΠΟΓΡΑΦΕΙΟ

Το Εθνικό Τυπογραφείο αποτελεί δημόσια υπηρεσία υπαγόμενη στην Προεδρία της Κυβέρνησης και έχει την ευθύνη τόσο για τη σύνταξη, διαχείριση, εκτύπωση και κυκλοφορία των Φύλλων της Εφημερίδας της Κυβερνήσεως (ΦΕΚ), όσο και για την κάλυψη των εκτυπωτικών - εκδοτικών αναγκών του δημοσίου και του ευρύτερου δημόσιου τομέα (ν. 3469/2006/Α' 131 και π.δ. 29/2018/Α' 58).

1. ΦΥΛΛΟ ΤΗΣ ΕΦΗΜΕΡΙΔΑΣ ΤΗΣ ΚΥΒΕΡΝΗΣΕΩΣ (ΦΕΚ)

- Τα **ΦΕΚ σε ηλεκτρονική μορφή** διατίθενται δωρεάν στο **www.et.gr**, την επίσημη ιστοσελίδα του Εθνικού Τυπογραφείου. Όσα ΦΕΚ δεν έχουν ψηφιοποιηθεί και καταχωριστεί στην ανωτέρω ιστοσελίδα, ψηφιοποιούνται και αποστέλλονται επίσης δωρεάν με την υποβολή αίτησης, για την οποία αρκεί η συμπλήρωση των αναγκαίων στοιχείων σε ειδική φόρμα στον ιστότοπο **www.et.gr**.
- Τα **ΦΕΚ σε έντυπη μορφή** διατίθενται σε μεμονωμένα φύλλα είτε απευθείας από το Τμήμα Πωλήσεων και Συνδρομητών, είτε ταχυδρομικά με την αποστολή αιτήματος παραγγελίας μέσω των ΚΕΠ, είτε με ετήσια συνδρομή μέσω του Τμήματος Πωλήσεων και Συνδρομητών. Το κόστος ενός ασπρόμαυρου ΦΕΚ από 1 έως 16 σελίδες είναι 1,00 €, αλλά για κάθε επιπλέον οκτασέλιδο (ή μέρος αυτού) προσαυξάνεται κατά 0,20 €. Το κόστος ενός έγχρωμου ΦΕΚ από 1 έως 16 σελίδες είναι 1,50 €, αλλά για κάθε επιπλέον οκτασέλιδο (ή μέρος αυτού) προσαυξάνεται κατά 0,30 €. Το τεύχος Α.Σ.Ε.Π. διατίθεται δωρεάν.

• Τρόποι αποστολής κειμένων προς δημοσίευση:

- Α. Τα κείμενα προς δημοσίευση στο ΦΕΚ, από τις υπηρεσίες και τους φορείς του δημοσίου, αποστέλλονται ηλεκτρονικά στη διεύθυνση **webmaster.et@et.gr** με χρήση προηγμένης ψηφιακής υπογραφής και χρονοσήμανσης.
- Β. Κατ' εξαίρεση, όσοι πολίτες δεν διαθέτουν προηγμένη ψηφιακή υπογραφή μπορούν είτε να αποστέλλουν ταχυδρομικά, είτε να καταθέτουν με εκπρόσωπό τους κείμενα προς δημοσίευση εκτυπωμένα σε χαρτί στο Τμήμα Παραλαβής και Καταχώρισης Δημοσιευμάτων.

- Πληροφορίες, σχετικά με την αποστολή/κατάθεση εγγράφων προς δημοσίευση, την ημερήσια κυκλοφορία των Φ.Ε.Κ., με την πώληση των τευχών και με τους ισχύοντες τιμοκαταλόγους για όλες τις υπηρεσίες μας, περιλαμβάνονται στον ιστότοπο (**www.et.gr**). Επίσης μέσω του ιστότοπου δίδονται πληροφορίες σχετικά με την πορεία δημοσίευσης των εγγράφων, με βάση τον Κωδικό Αριθμό Δημοσιεύματος (ΚΑΔ). Πρόκειται για τον αριθμό που εκδίδει το Εθνικό Τυπογραφείο για όλα τα κείμενα που πληρούν τις προϋποθέσεις δημοσίευσης.

2. ΕΚΤΥΠΩΤΙΚΕΣ - ΕΚΔΟΤΙΚΕΣ ΑΝΑΓΚΕΣ ΤΟΥ ΔΗΜΟΣΙΟΥ

Το Εθνικό Τυπογραφείο ανταποκρινόμενο σε αιτήματα υπηρεσιών και φορέων του δημοσίου αναλαμβάνει να σχεδιάσει και να εκτυπώσει έντυπα, φυλλάδια, βιβλία, αφίσες, μπλοκ, μηχανογραφικά έντυπα, φακέλους για κάθε χρήση, κ.ά.

Επίσης σχεδιάζει ψηφιακές εκδόσεις, λογότυπα και παράγει οπτικοακουστικό υλικό.

Ταχυδρομική Διεύθυνση: Καποδιστρίου 34, τ.κ. 10432, Αθήνα

ΤΗΛΕΦΩΝΙΚΟ ΚΕΝΤΡΟ: 210 5279000 - fax: 210 5279054

ΕΞΥΠΗΡΕΤΗΣΗ ΚΟΙΝΟΥ

Πωλήσεις - Συνδρομές: (Ισόγειο, τηλ. 210 5279178 - 180)

Πληροφορίες: (Ισόγειο, Γρ. 3 και τηλεφ. κέντρο 210 5279000)

Παραλαβή Δημ. Ύλης: (Ισόγειο, τηλ. 210 5279167, 210 5279139)

Ωράριο για το κοινό: Δευτέρα ως Παρασκευή: 8:00 - 13:30

Ιστότοπος: **www.et.gr**

Πληροφορίες σχετικά με την λειτουργία του ιστότοπου: **helpdesk.et@et.gr**

Αποστολή ψηφιακά υπογεγραμμένων εγγράφων προς δημοσίευση στο ΦΕΚ: **webmaster.et@et.gr**

Πληροφορίες για γενικό πρωτόκολλο και αλληλογραφία: **grammateia@et.gr**

Πείτε μας τη γνώμη σας,

για να βελτιώσουμε τις υπηρεσίες μας, συμπληρώνοντας την ειδική φόρμα στον ιστότοπό μας.

