



ΕΦΗΜΕΡΙΔΑ ΤΗΣ ΚΥΒΕΡΝΗΣΕΩΣ ΤΗΣ ΕΛΛΗΝΙΚΗΣ ΔΗΜΟΚΡΑΤΙΑΣ

17 Δεκεμβρίου 2020

ΤΕΥΧΟΣ ΤΕΤΑΡΤΟ

Αρ. Φύλλου 819

ΑΠΟΦΑΣΕΙΣ

Αριθμ. ΠΔΕ/ΔΠΧΣ/210173/3649

Έγκριση τροποποίησης του εγκεκριμένου ρυμοτομικού Σχεδίου Πόλεως Πατρών σε προβλεπόμενο κοινόχρηστο χώρο πλατείας στο Ο.Τ./Κ.Χ 1679, και προβλεπόμενων κοινόχρηστων χώρων οδών, στην περιοχή «Εγλυκάδα», σε ιδιοκτησία της κας Θεοδώρας Αθανασοπούλου, λόγω άρσης ρυμοτομικής απαλλοτρίωσης.

Ο ΑΝΤΙΠΕΡΙΦΕΡΕΙΑΡΧΗΣ ΕΝΕΡΓΕΙΑΣ,
ΠΕΡΙΒΑΛΛΟΝΤΟΣ, ΦΥΣΙΚΩΝ ΠΟΡΩΝ
ΚΑΙ ΧΩΡΟΤΑΞΙΑΣ ΔΥΤΙΚΗΣ ΕΛΛΑΔΑΣ

Έχοντας υπόψη:

1. Τα άρθρα 186 και 283 του ν. 3852/2010 «Νέα Αρχιτεκτονική της Αυτοδιοίκησης και της Αποκεντρωμένης Διοίκησης - Πρόγραμμα "Καλλικράτης"» (Α' 87), όπως έχει τροποποιηθεί και ισχύει.

2. Το π.δ. 132/2010 «Οργανισμός της Περιφέρειας Δυτικής Ελλάδας» (Α' 225) και ειδικότερα την παρ. 3.α του άρθρου 5, όπως τροποποιήθηκε και ισχύει.

3. Την υπ' αρ. ΠΔΕ/ΔΔ/217911/3717/01-09-2020 απόφαση του Περιφερειάρχη Δυτικής Ελλάδας «Ορισμός Αντιπεριφερειάρχων της Περιφέρειας Δυτικής Ελλάδας» (Υ.Ο.Δ.Δ. 715).

4. Την υπό στοιχεία ΠΔΕ/ΔΔ/249252/4252/29-09-2020 απόφαση του Περιφερειάρχη Δυτικής Ελλάδας «Μεταβίβαση άσκησης αρμοδιοτήτων στους Αντιπεριφερειάρχες και σε εκλεγμένους Περιφερειακούς Συμβούλους της Περιφέρειας Δυτικής Ελλάδας» (Β' 4372).

5. Το ν.δ. της 17-7-1923 «Περί σχεδίων πόλεων, κωμών και συνοικισμών του Κράτους και οικοδομής αυτών» (Α' 228), όπως ισχύει.

6. Τις διατάξεις του κεφ. ΙΙ του από 03-04-1929 προεδρικού διατάγματος που διατηρήθηκαν σε ισχύ με την

παρ. 3 του άρθρου 31 του ν. 1577/1985 «Γενικός Οικοδομικός Κανονισμός» (Α' 210).

7. Τον ν. 1337/1983 (Α' 33), όπως τροποποιήθηκε και ισχύει.

8. Τον Κώδικα Βασικής Πολεοδομικής Νομοθεσίας (π.δ. 14/1999, Δ' 580) και ειδικότερα τα άρθρα 152 και 154 αυτού.

9. Το άρθρο 29 του ν. 2831/2000 (Α' 140), όπως αντικαταστάθηκε με το άρθρο 10 του ν. 3044/2002 (Α' 197), όπως ισχύει.

10. Το ν. 3068/2002 (Α' 274) «Συμμόρφωση της Διοίκησης προς τις δικαστικές αποφάσεις προαγωγή δικαστών των τακτικών διοικητικών δικαστηρίων στο βαθμό του συμβούλου Επικρατείας και άλλες διατάξεις».

11. Τον ν. 4030/2011 (Α' 249) και ειδικότερα τα άρθρα 30 έως 32, περί των Συμβουλίων Πολεοδομικών Θεμάτων και Αμφισβητήσεων, όπως ισχύουν.

12. Τον ν. 4067/2012 «Νέος Οικοδομικός Κανονισμός» (Α' 79) και ειδικότερα τα άρθρα 31 και 32 αυτού, όπως ισχύουν.

13. Τον ν. 4315/2014 «Πράξεις εισφοράς σε γη και χρυσό - Ρυμοτομικές απαλλοτριώσεις και άλλες διατάξεις» (Α' 269), όπως ισχύει.

14. Τις υπ' αρ. 1/61, 8/75, 43/80 και 55/88 εγκυκλίου σχετικές με θέματα τροποποίησης ρυμοτομικών σχεδίων.

15. Την υπ' αρ. 10/14-6-2012 εγκύκλιο του Υ.Π.Ε.Κ.Α., περί αρμοδιοτήτων των ΣΥ.Π.Ο.Θ.Α. για θέματα πολεοδομικού σχεδιασμού.

16. Το από 12-7-1975 προεδρικό διάταγμα «Περί τροποποίησης και επεκτάσεως του ρυμοτομικού σχεδίου Πατρών και καθορισμού του όρων και περιορισμών δομήσεως των οικοπέδων αυτού» (Δ' 231), με το οποίο τμήμα της αναφερόμενης ιδιοκτησίας της αιτούσας χαρακτηρίστηκε ως κοινόχρηστος χώρος πλατείας (Ο.Τ./ΚΧ 1679) ενώ τμήμα αυτής δεσμεύτηκε για τη διάνοιξη

των προβλεπόμενων οδών Γαβριήλ Μάνεση και Κων/νου Καβάφη.

17. Την υπ' αρ. 4063/17-3-2003 απόφαση του Νομάρχη Αχαΐας (Δ' 322) περί τροποποίησης του εγκεκριμένου σχεδίου Πόλεως Πατρών (Ν. Αχαΐας).

18. Το Γενικό Πολεοδομικό Σχέδιο της Δημοτικής Ενότητας Πατρέων Δήμου Πατρέων Νομού Αχαΐας (Α.Α.Π. 358/2011).

19. Την υπ' αρ. 305/2008 απόφαση του Διοικητικού Πρωτοδικείου Πατρών (Τμήμα 1ο Τριμελές), με την οποία, μετά από προσφυγή της κας Θεοδώρας, χήρας Αθανασίου Αθανασόπουλου για άρση ρυμοτομικής απαλλοτρίωσης που επιβλήθηκε σε τμήμα ακίνητου ιδιοκτησίας της, το οποίο βρίσκεται στο Ο.Τ. 1679 και εντός αδιάνοικτων δημοτικών οδών στην περιοχή «Εγλυκάδα» του Δήμου Πατρέων, αναπέμφθηκε η υπόθεση στη Διοίκηση προκειμένου αυτή να άρει την επίδικη απαλλοτρίωση με σχετική τροποποίηση του ρυμοτομικού σχεδίου.

20. Την υπό στοιχεία 17497/Π618/15-2-2011 Δήμου Πατρέων αίτηση της Θεοδώρας Αθανασόπουλου για την τροποποίηση του ρυμοτομικού σχεδίου στην ιδιοκτησία της, σε συμμόρφωση στην ανωτέρω [19] δικαστική απόφαση.

21. Την υπ' αρ. 442/24-7-2013 απόφαση του Δημοτικού Συμβουλίου Πατρέων, με την οποία διατυπώθηκε η οικονομική αδυναμία του Δήμου να καταβάλλει το ποσό που απαιτείται για την επανακήρυξη του αρθέντος σχεδίου και την επανεπιβολή της ρυμοτομίας και αποφασίστηκε ομόφωνα:

Ι. η έγκριση, κατ' αρχήν, της τροποποίησης του ρυμοτομικού Σχεδίου Πόλεως στην περιοχή Εγλυκάδας, στον προβλεπόμενο κοινόχρηστο χώρο πλατείας στο Ο.Τ./Κ.Χ. 1679 και σε τμήμα της προβλεπόμενης οδού Γαβριήλ Μάνεση, μετά την άρση του βάσει της υπ' αρ. 305/2008 απόφασης του Διοικητικού Πρωτοδικείου Πατρών, ιδιοκτησίας Θεοδώρας Αθανασόπουλου, που βρίσκεται στην ανωτέρω περιοχή, με:

α) επαναχαρακτηρισμό ως κοινόχρηστων χώρων δρόμων και πεζοδρόμου, του εδαφικού τμήματος της ιδιοκτησίας υπό στοιχεία (1-14α-2-3-4-14-13-5-6-16-15-10-16α-13α-11-12-1), συνολικού εμβαδού ίσου με την οφειλόμενη εισφορά σε γή Εισφ.ολ=802,66 τ.μ.

β) χαρακτηρισμό ως οικοδομήσιμων χώρων, των δύο εναπομεινάντων τμημάτων της ιδιοκτησίας με στοιχεία (15-16-6-7-15) και (13-14-4-5-13) συνολικού εμβαδού Εοικ=1.552,66 τ.μ., δημιουργώντας δύο νέα Ο.Τ. (1679δ και 1679ε) με πρασιές πλάτους 4,0μ. σε όλες τις πλευρές τους.

Ειδικότερα εκ' της αρχικής ιδιοκτησίας της φερομένης ιδιοκτήτριας Θεοδώρας Αθανασόπουλου, εμβαδού Εολ=2.837,96 τ.μ. έχει αποχαρακτηρισθεί -βάσει της υπ' αρ. 305/2008 απόφασης του Διοικητικού Πρωτοδικείου Πατρών- τμήμα της ιδιοκτησίας εμβαδού Ε=2.355,32 τ.μ. επί του οποίου η ιδιοκτήτρια έχει υποχρέωση σε εισφορά γης, κατ' εφαρμογή της παρ. 5 του άρθρου 11 του ν. 3212/2003, που υπολογίζεται σύμφωνα με το άρθρο 20 του ν. 2508/1997 και το άρθρο 8 του ν. 1337/1983 και ισούται με Εισφ = 802,66 τ.μ.

γ) καθορισμό όρων αρτιότητας και δόμησης αυτών που ισχύουν για το όμορο Ο.Τ. 1646 και χρήσεων γης Γενικής Πρώτης κατοικίας, όπως ισχύουν στη γειτονιά Γ40 του εγκεκριμένου Γ.Π.Σ.

ΙΙ. Η έγκριση της τήρησης της περαιτέρω νομίμου διαδικασίας ανάρτησης, τυχόν υποβολής ενστάσεων κ.λπ.

22. Την από 28-11-2013 βεβαίωση του Διευθυντή Πολεοδομικού - Κυκλοφοριακού Σχεδιασμού και Δόμησης του Δήμου Πατρέων ότι κατά της υπ' αρ. 442/24-7-2013 αποφάσεως του Δημοτικού Συμβουλίου δεν υποβλήθηκε καμία ένσταση.

23. Την από 28-11-2013 διευκρίνιση του Διευθυντή Πολεοδομικού - Κυκλοφοριακού Σχεδιασμού και Δόμησης του Δήμου Πατρέων, επί του διαγράμματος της τροποποίησης, ότι με την προτεινόμενη τροποποίηση κανένα κτίριο δεν θίγεται και κανένα οικόπεδο άρτιο δεν καθίσταται μη άρτιο.

24. Το υπό στοιχεία 204705/Π5412/28-11-2013 έγγραφο της Διεύθυνσης Πολεοδομικού - Κυκλοφοριακού Σχεδιασμού και Δόμησης του Δήμου Πατρέων με το οποίο διαβιβάστηκε ο φάκελος της υπόθεσης για την προτεινόμενη τροποποίηση του Σχεδίου Πόλεως στην Υπηρεσία.

25. Την υπ' αρ. 325096/9735/29-4-2014 εισήγηση της Υπηρεσίας μας προς το ΣΥ.ΠΟ.Θ.Α. Π.Ε. Αχαΐας σχετικά με την έγκριση της αιτούμενης τροποποίησης του Ρυμοτομικού Σχεδίου Πόλεως Πατρών, σε προβλεπόμενο κοινόχρηστο χώρο πλατείας στο Ο.Τ./Κ.Χ 1679 και σε προβλεπόμενο κοινόχρηστο χώρο δρόμου, ιδιοκτησίας Θεοδώρας Αθανασόπουλου στην περιοχή Εγλυκάδα, λόγω άρσης απαλλοτρίωσης, όπως προτάθηκε με την υπ' αρ. 442/2013 απόφαση του Δημοτικού Συμβουλίου του Δήμου Πατρέων και με την επιπλέον τροποποίηση της ρυμοτομικής γραμμής στο ΚΧ.1679α, μεταξύ των σημείων 14α-14β, έτσι ώστε η ανώνυμη οδός μεταξύ των Ο.Τ. 1679ε, 1679δ, ΚΧ 1679α και ΟΤ1679γ, 1679β και Κ.Χ. 1679 να έχει ενιαίο πλάτος 6,90μ. για λόγους ασφαλούς και απρόσκοπτης διεξαγωγής της κυκλοφορίας.

26. Το από 9-10-2015 απόσπασμα πρακτικού της Συνεδρίασης (Νο 6) του ΣΥ.ΠΟ.Θ.Α. Π.Ε. Αχαΐας, με το οποίο το Συμβούλιο αποφάσισε ομόφωνα την αναβολή του θέματος για εξέταση σε επόμενη συνεδρίαση του και ζητήθηκαν συμπληρωματικά στοιχεία.

27. Το υπ' αρ. οικ. 30273/Π1789/17-3-2016 έγγραφο της Διεύθυνσης Πολεοδομικού - Κυκλοφοριακού Σχεδιασμού και Δόμησης του Δήμου Πατρέων με το οποίο μας υποβλήθηκαν τα συμπληρωματικά στοιχεία και το υπ' αρ. 71916/1569/14-6-2016 έγγραφο με το οποίο διαβιβάστηκαν στο ΣΥ.ΠΟ.Θ.Α. Π.Ε. Αχαΐας για τη συνέχιση της διαδικασίας.

28. Το υπ' αρ. 83638/9-7-2019 έγγραφο του ΣΥ.ΠΟ.Θ.Α. Π.Ε. Αχαΐας με το συνημμένο απόσπασμα πρακτικού της από 18-12-2018 Συνεδρίασης του (Νο 10), με το οποίο το συμβούλιο γνωμοδότησε ομόφωνα θετικά για την τροποποίηση του Σχεδίου Πόλης Πατρών, σύμφωνα με την ανωτέρω [25] σχετική εισήγηση.

29. Το γεγονός ότι με την προτεινόμενη τροποποίηση του ρυμοτομικού σχεδίου, δεν προκαλείται δαπάνη σε βάρος του κρατικού προϋπολογισμού και του προϋπολογισμού του Δήμου Πατρέων, αποφασίζουμε:

Την έγκριση της τροποποίησης του ρυμοτομικού Σχεδίου Πόλεως Πατρών, σε προβλεπόμενο κοινόχρηστο χώρο πλατείας στο Ο.Τ./Κ.Χ 1679 και προβλεπόμενων κοινόχρηστων χώρων οδών, στην περιοχή «Εγλυκάδα», σε ιδιοκτησία της κας Θεοδώρας Αθανασοπούλου, λόγω άρσης ρυμοτομικής απαλλοτρίωσης, όπως αναλυτικά αποτυπώνεται στο από Φεβρουάριο 2013 συνταχθέν τοπογραφικό διάγραμμα, κλίμακας 1:500, του Διπλωματούχου Πολιτικού Μηχανικού Ανδρέα Λυμπεράτου, το οποίο συμπληρώθηκε και θεωρήθηκε αρμοδίως από τη Διεύθυνση Πολεοδομικού - Κυκλοφοριακού Σχεδιασμού και Δόμησης του Δήμου Πατρέων, διορθώθηκε από τη Διεύθυνση Περιβάλλοντος και Χωρικού Σχεδιασμού της

Περιφέρειας Δυτικής Ελλάδας ως προς την θέση της ρυμοτομικής γραμμής του ΚΧ 1679α, μεταξύ των σημείων 14α-14β, και εγκρίθηκε ομόφωνα από το ΣΥ.ΠΟ.Θ.Α. Π.Ε. Αχαΐας στις 29-7-2019.

Η ισχύς της απόφασης αυτής αρχίζει από την ημερομηνία δημοσίευσής της στην Εφημερίδα της Κυβερνήσεως.

Κατά της απόφασης αυτής επιτρέπεται η υποβολή προσφυγής ενώπιον του Συντονιστή της Αποκεντρωμένης Διοίκησης Πελοποννήσου, Δυτικής Ελλάδας και Ιονίου, μόνο για παράβαση νόμου, μέσα σε προθεσμία 15 ημερών από τη δημοσίευσή της στην Εφημερίδα της Κυβερνήσεως σύμφωνα με τις διατάξεις του άρθρου 227.1.α. του ν. 3852/2010).

ΣΥΜΒΟΥΛΙΟ ΠΟΛΙΤΕΥΜΑΤΟΣ
ΚΑΙ ΑΡΧΙΤΕΚΤΟΝΙΚΟ ΓΡΑΦΕΙΟ
ΤΗΣ ΑΠ.Δ.Α.Ε.Α.
Εγκρίθηκε: 10/12/03
Πρόεδρος: 3
Γραμματέας: 3

Εγκρίθηκε με τη μετ. αρ.
32508/935/29-11-2019
29/11/2019
Η ΓΡΑΜΜΑΤΕΙΑ 2.

ΟΡΟΙ ΔΟΜΗΣΗΣ - ΑΡΧΙΤΕΚΤΟΝΙΚΟ ΣΧΕΔΙΟ

Παράρτημα 2: Αντιστοιχισμός φάση εκτέλεσης ΣΠΠ (Π.Δ.12.7-75/ΦΕΚ231Δ/75), Τομέας Β'

Όροι Δομής

Κατά κανόνα: 15μ. πρόσωπο - 400μ. εμβαδόν
Παρεκκλίσεις: 10μ. πρόσωπο - 300μ. εμβαδόν, προ 6/10/75

Όροι Δομής

Σ.Α.: 0,8 & Μ.Σ.Α.: 0,8 (σχετ. η υπ. αριθ. 5509/103135/23-11-2011/ΦΕΚ358ΑΔ/30-12-2011 απόφαση του Γ.Π.Ε.Ε. Εγκρίσεις Π.Π.Ε. Πατρών).
Κάλυψη: 40% (Πρόσθια αυστηρότητα ελεύθερη)
Υψος: 10,5μ. - 3 όροφοι

Χώροι πωλ:

Για το ισόγειο Ο.Τ., με το εγκαταστάσεις της Π. Δύμης της περιοχής, δεν έχουν θεωρηθεί χώροι πωλ. Ομοίως, νέο και αναδιαμορφωμένο Γ.Π.Ε.Ε. της πόλης των Πατρών (σχετ. η υπ. αριθ. 5509/103135/23.11.2011 - ΦΕΚ 358ΑΔ/30.12.2011 απόφαση Γ.Π.Ε.Ε.Ε.) η προβλεπόμενη - αναδιαμορφωμένη χρήση του πιο πάνω Ο.Τ. είναι αποκλειστικά 1^η βαθμίδας με επιπλέον εδρείες χρήσης γης αυτές που αναφέρονται στην παρ.Β1 του άρθρου 10 της απόφασης.

Θαυμάζονται οι αναδιαμορφώσεις φρεσ δόμησης και αρμόδιας, δεν απαιτείται η αντιμετώπιση των χώρων γης κατά τις διατάξεις του Ν.4269/2014 ΦΕΚ142Α (σχετ. η υπ. αριθ.281/2015 απόφαση Δημοτικού Συμβουλίου). Η εφαρμογή της ρυθμίσεως στην ισχύουσα θέση έγινε σύμφωνα με το υπ. αριθ. 412/15-5-2016 έγγραφο καθορισμού Ο.Τ. και Π.Τ. του Δήμου μας.

Πάτρα - 3-2016

ΕΣΤΕΛΛΕΤΑΙ

Την την Δίνα Πολεοδομικού Σχεδίου


ΕΠΙΣΤΕΛΛΕΤΑΙ ΚΑΙ ΔΟΧΕΙΣ

Ο ΔΙΟΙΚΤΗΣ

Αρχιτεκτονικός Υποστηρικτής


Αρχιτεκτονικός Υποστηρικτής

ΕΘΝΙΚΟ ΤΥΠΟΓΡΑΦΕΙΟ
Για τεχνικούς λόγους στο σχεδιάγραμμα, από το ηλεκτρονικό αρχείο, έγινε σμίκρυνση κατά ποσοστό **37%**

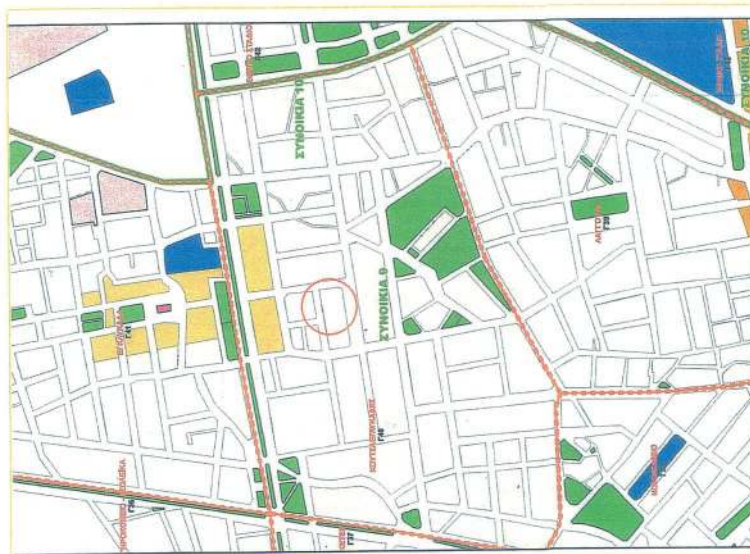

ΑΠΟΤΙΣΜΑ ΑΠΟ ΤΟ ΓΕΝΙΚΟ ΠΟΛΕΟΔΟΜΙΚΟ ΣΧΕΔΙΟ ΠΑΤΡΑΣ (ΦΕΚ 358 / ΑΔΠ / 30.12.2011)
ΜΕ ΤΗ ΘΕΣΗ ΤΟΥ ΓΥΝΑΙΩΣ



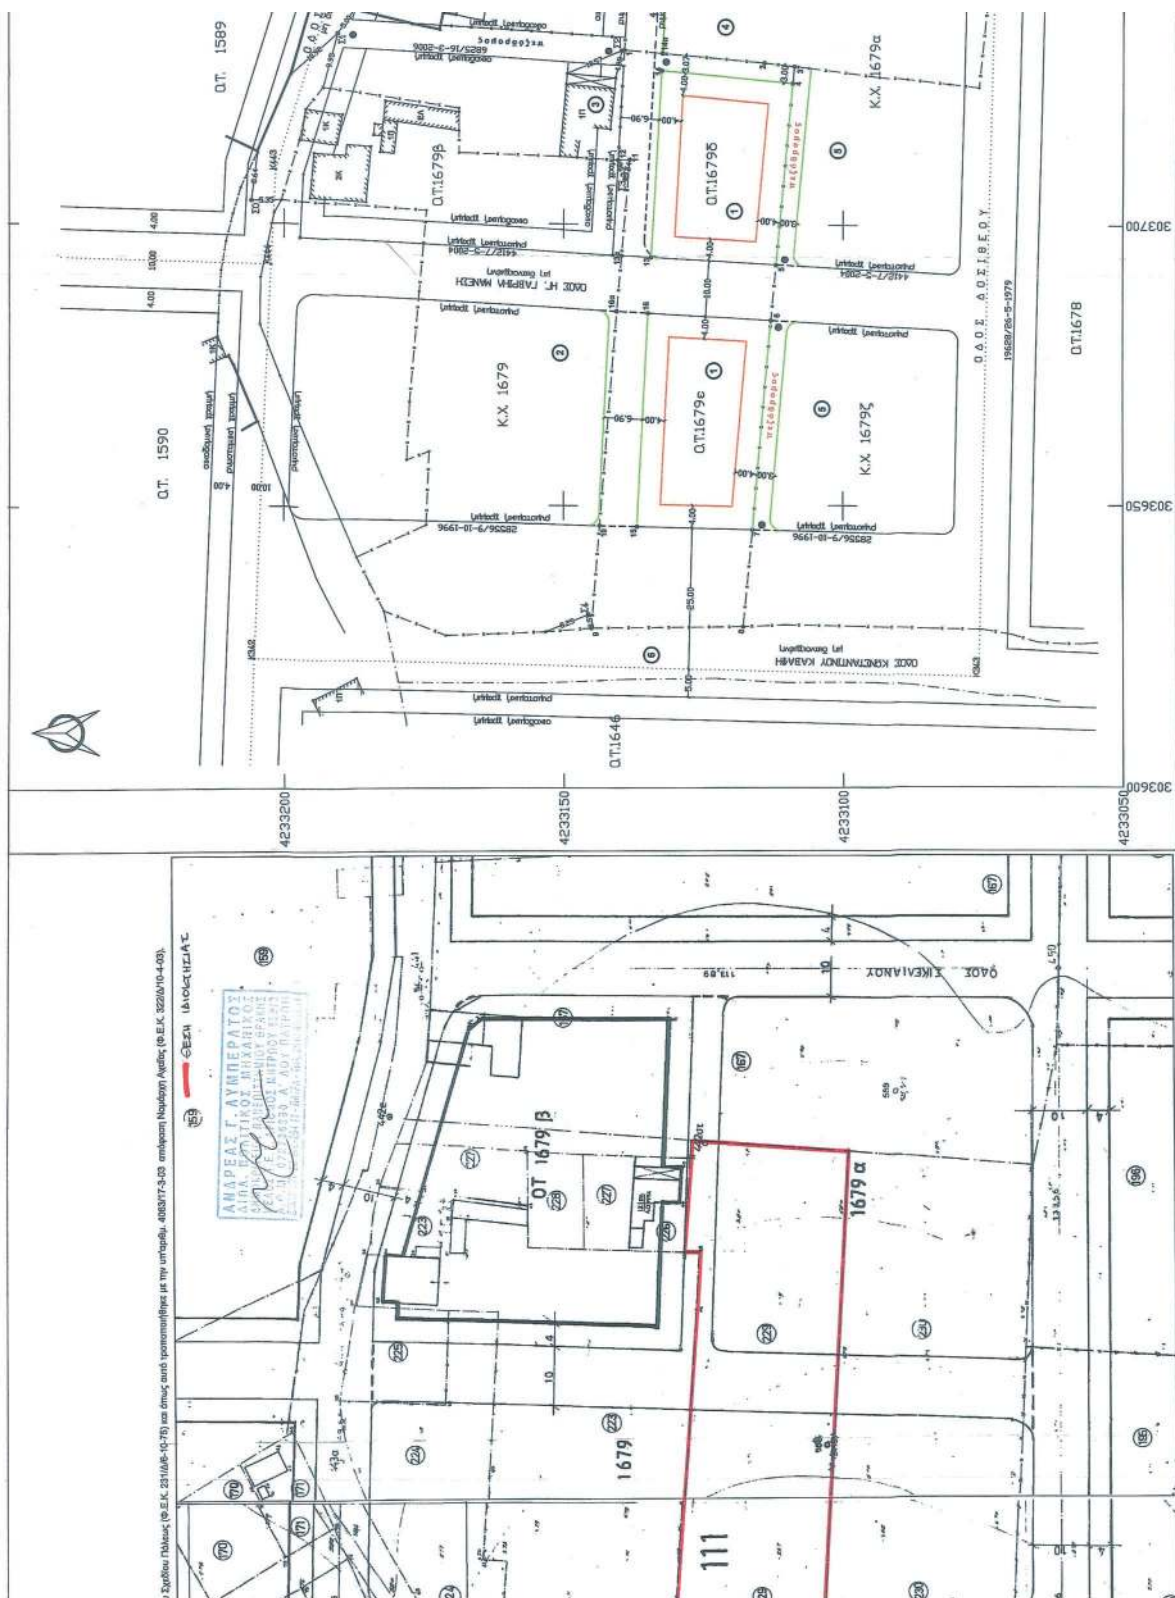



ΕΘΝΙΚΟ ΤΥΠΟΓΡΑΦΕΙΟ

Το Εθνικό Τυπογραφείο αποτελεί δημόσια υπηρεσία υπαγόμενη στην Προεδρία της Κυβέρνησης και έχει την ευθύνη τόσο για τη σύνταξη, διαχείριση, εκτύπωση και κυκλοφορία των Φύλλων της Εφημερίδας της Κυβερνήσεως (ΦΕΚ), όσο και για την κάλυψη των εκτυπωτικών - εκδοτικών αναγκών του δημοσίου και του ευρύτερου δημόσιου τομέα (ν. 3469/2006/Α' 131 και π.δ. 29/2018/Α' 58).

1. ΦΥΛΛΟ ΤΗΣ ΕΦΗΜΕΡΙΔΑΣ ΤΗΣ ΚΥΒΕΡΝΗΣΕΩΣ (ΦΕΚ)

- Τα **ΦΕΚ σε ηλεκτρονική μορφή** διατίθενται δωρεάν στο **www.et.gr**, την επίσημη ιστοσελίδα του Εθνικού Τυπογραφείου. Όσα ΦΕΚ δεν έχουν ψηφιοποιηθεί και καταχωριστεί στην ανωτέρω ιστοσελίδα, ψηφιοποιούνται και αποστέλλονται επίσης δωρεάν με την υποβολή αίτησης, για την οποία αρκεί η συμπλήρωση των αναγκαίων στοιχείων σε ειδική φόρμα στον ιστότοπο **www.et.gr**.
- Τα **ΦΕΚ σε έντυπη μορφή** διατίθενται σε μεμονωμένα φύλλα είτε απευθείας από το Τμήμα Πωλήσεων και Συνδρομητών, είτε ταχυδρομικά με την αποστολή αιτήματος παραγγελίας μέσω των ΚΕΠ, είτε με ετήσια συνδρομή μέσω του Τμήματος Πωλήσεων και Συνδρομητών. Το κόστος ενός ασπρόμαυρου ΦΕΚ από 1 έως 16 σελίδες είναι 1,00 €, αλλά για κάθε επιπλέον οκτασέλιδο (ή μέρος αυτού) προσαυξάνεται κατά 0,20 €. Το κόστος ενός έγχρωμου ΦΕΚ από 1 έως 16 σελίδες είναι 1,50 €, αλλά για κάθε επιπλέον οκτασέλιδο (ή μέρος αυτού) προσαυξάνεται κατά 0,30 €. Το τεύχος Α.Σ.Ε.Π. διατίθεται δωρεάν.

• Τρόποι αποστολής κειμένων προς δημοσίευση:

- Α. Τα κείμενα προς δημοσίευση στο ΦΕΚ, από τις υπηρεσίες και τους φορείς του δημοσίου, αποστέλλονται ηλεκτρονικά στη διεύθυνση **webmaster.et@et.gr** με χρήση προηγμένης ψηφιακής υπογραφής και χρονοσήμανσης.
- Β. Κατ' εξαίρεση, όσοι πολίτες δεν διαθέτουν προηγμένη ψηφιακή υπογραφή μπορούν είτε να αποστέλλουν ταχυδρομικά, είτε να καταθέτουν με εκπρόσωπό τους κείμενα προς δημοσίευση εκτυπωμένα σε χαρτί στο Τμήμα Παραλαβής και Καταχώρισης Δημοσιευμάτων.

- Πληροφορίες, σχετικά με την αποστολή/κατάθεση εγγράφων προς δημοσίευση, την ημερήσια κυκλοφορία των Φ.Ε.Κ., με την πώληση των τευχών και με τους ισχύοντες τιμοκαταλόγους για όλες τις υπηρεσίες μας, περιλαμβάνονται στον ιστότοπο (**www.et.gr**). Επίσης μέσω του ιστότοπου δίδονται πληροφορίες σχετικά με την πορεία δημοσίευσης των εγγράφων, με βάση τον Κωδικό Αριθμό Δημοσιεύματος (ΚΑΔ). Πρόκειται για τον αριθμό που εκδίδει το Εθνικό Τυπογραφείο για όλα τα κείμενα που πληρούν τις προϋποθέσεις δημοσίευσης.

2. ΕΚΤΥΠΩΤΙΚΕΣ - ΕΚΔΟΤΙΚΕΣ ΑΝΑΓΚΕΣ ΤΟΥ ΔΗΜΟΣΙΟΥ

Το Εθνικό Τυπογραφείο ανταποκρινόμενο σε αιτήματα υπηρεσιών και φορέων του δημοσίου αναλαμβάνει να σχεδιάσει και να εκτυπώσει έντυπα, φυλλάδια, βιβλία, αφίσες, μπλοκ, μηχανογραφικά έντυπα, φακέλους για κάθε χρήση, κ.ά.

Επίσης σχεδιάζει ψηφιακές εκδόσεις, λογότυπα και παράγει οπτικοακουστικό υλικό.

Ταχυδρομική Διεύθυνση: Καποδιστρίου 34, τ.κ. 10432, Αθήνα

ΤΗΛΕΦΩΝΙΚΟ ΚΕΝΤΡΟ: 210 5279000 - fax: 210 5279054

ΕΞΥΠΗΡΕΤΗΣΗ ΚΟΙΝΟΥ

Πωλήσεις - Συνδρομές: (Ισόγειο, τηλ. 210 5279178 - 180)

Πληροφορίες: (Ισόγειο, Γρ. 3 και τηλεφ. κέντρο 210 5279000)

Παραλαβή Δημ. Ύλης: (Ισόγειο, τηλ. 210 5279167, 210 5279139)

Ωράριο για το κοινό: Δευτέρα ως Παρασκευή: 8:00 - 13:30

Ιστότοπος: **www.et.gr**

Πληροφορίες σχετικά με την λειτουργία του ιστότοπου: **helpdesk.et@et.gr**

Αποστολή ψηφιακά υπογεγραμμένων εγγράφων προς δημοσίευση στο ΦΕΚ: **webmaster.et@et.gr**

Πληροφορίες για γενικό πρωτόκολλο και αλληλογραφία: **grammateia@et.gr**

Πείτε μας τη γνώμη σας,

για να βελτιώσουμε τις υπηρεσίες μας, συμπληρώνοντας την ειδική φόρμα στον ιστότοπό μας.

