



ΕΦΗΜΕΡΙΔΑ ΤΗΣ ΚΥΒΕΡΝΗΣΕΩΣ ΤΗΣ ΕΛΛΗΝΙΚΗΣ ΔΗΜΟΚΡΑΤΙΑΣ

24 Δεκεμβρίου 2020

ΤΕΥΧΟΣ ΤΕΤΑΡΤΟ

Αρ. Φύλλου 846

ΠΕΡΙΕΧΟΜΕΝΑ

ΑΠΟΦΑΣΕΙΣ

- 1 Συμπλήρωση στοιχείων της υπ' αρ. 03-12-2019 έκθεσης της Επιτροπής του άρθρου 3 του ν. 2971/2001 που δημοσιεύθηκε στο Δ'195/2020 αναφορικά με τον επανακαθορισμό οριογραμμής αιγιαλού και καθορισμό οριογραμμών παραλίας και παλαιού αιγιαλού στη θέση «ΒΑΛΤΟΣ» οικισμού Αβύθου της Τ.Κ Ροδοδάφνης του Δήμου Αιγιάλειας της Π.Ε Αχαΐας.
- 2 Κήρυξη αναγκαστικής απαλλοτρίωσης για τις ανάγκες κατασκευής του έργου «Κατασκευή γέφυρας Κοσμίου και ποδηλατόδρομου από Ραδιοφωνικό Σταθμό έως Κόσμιο».

ΑΠΟΦΑΣΕΙΣ

Αριθμ. 216965

(1)

Συμπλήρωση στοιχείων της υπ' αρ. 03-12-2019 έκθεσης της Επιτροπής του άρθρου 3 του ν. 2971/2001 που δημοσιεύθηκε στο Δ'195/2020 αναφορικά με τον επανακαθορισμό οριογραμμής αιγιαλού και καθορισμό οριογραμμών παραλίας και παλαιού αιγιαλού στη θέση «ΒΑΛΤΟΣ» οικισμού Αβύθου της Τ.Κ Ροδοδάφνης του Δήμου Αιγιάλειας της Π.Ε Αχαΐας.

Ο ΣΥΝΤΟΝΙΣΤΗΣ ΑΠΟΚΕΝΤΡΩΜΕΝΗΣ
ΔΙΟΙΚΗΣΗΣ ΠΕΛΟΠΟΝΝΗΣΟΥ,
ΔΥΤΙΚΗΣ ΕΛΛΑΔΑΣ ΚΑΙ ΙΟΝΙΟΥ

Έχοντας υπόψη:

1. Τον ν. 2503/1997 «Διοίκηση, Οργάνωση, Στελέχωση της Περιφέρειας, ρύθμιση θεμάτων για την Τοπική Αυτοδιοίκηση και άλλες διατάξεις» (Α' 107).
2. Το άρθρο 9 του ν. 2690/1999 «Κύρωση του Κώδικα Διοικητικής Διαδικασίας και άλλες διατάξεις» (Α'45).
3. Την υπό στοιχεία 1063349/790/Α0006/3-8-2004 απόφαση του Υπουργού Οικονομίας και Οικονομικών, σχετικά με την καταγραφή - διοικητική κωδικοποίηση των αρμοδιοτήτων σε θέματα υπηρεσιών του Υπουργείου

Οικονομίας και Οικονομικών που περιέρχονται στους Γενικούς Γραμματείς Περιφερειών κατά την παρ. 21 του άρθρου 46 του ν. 3220/2004.

4. Την παρ. 21 του άρθρου 46 του ν. 3220/2004 «Μέτρα αναπτυξιακής και κοινωνικής πολιτικής - αντικειμενικοποίηση του φορολογικού ελέγχου και άλλες διατάξεις» (Α' 15).

5. Τα άρθρα 6, 238, 280 και την παρ. 4 του άρθρου 283 του ν. 3852/2010 «Νέα Αρχιτεκτονική της Αυτοδιοίκησης και της Αποκεντρωμένης Διοίκησης - Πρόγραμμα Καλλικράτης» (Α' 87).

6. Το π.δ. 139/2010 «Οργανισμός της Αποκεντρωμένης Διοίκησης Πελοποννήσου, Δυτικής Ελλάδας και Ιονίου» (Α' 232).

7. Το άρθρο 28 του ν. 4325/2015 «Εκδημοκρατισμός της Διοίκησης- Καταπολέμηση Γραφειοκρατίας και Ηλεκτρονική Διακυβέρνηση. Αποκατάσταση αδικιών και άλλες διατάξεις» (Α' 47).

8. Το άρθρο 5 του ν. 3469/2006 «Εθνικό Τυπογραφείο, Εφημερίς της Κυβερνήσεως και άλλες διατάξεις» (Α' 131).

9. Την υπ' αρ. 15870/15-5-2017 απόφαση του Υπουργού Εσωτερικών περί διορισμού του Νικόλαου Παπαθεοδώρου του Αγγελάκη ως Συντονιστή της Αποκεντρωμένης Διοίκησης Πελοποννήσου, Δυτικής Ελλάδας και Ιονίου (Υ.Ο.Δ.Δ. 250).

10. Τα άρθρα 3 και 5 του ν. 2971/2001 (Α' 285), τις διατάξεις του ν. 3978/2011 (Α' 137), το άρθρο 11 του ν. 4281/2014 (Α' 160) και το άρθρο 27 του ν. 4321/2015 (Α' 32).

11. Το π.δ. 142/2017 «Οργανισμός του Υπουργείου Οικονομικών» (Α' 181).

12. Την υπ' αρ. 146648/13-7-2018 διαπιστωτική πράξη Συντονιστή Αποκεντρωμένης Διοίκησης Πελοποννήσου, Δυτικής Ελλάδας και Ιονίου, για οριστικοποίηση προκαταρκτικής γραμμής αιγιαλού (Π.Ο.Α.) στην Περιφερειακή Ενότητα Αχαΐας (Δ' 298) στην οποία περιλαμβάνεται και η εξεταζόμενη περιοχή.

13. Τον επανακαθορισμό οριογραμμής αιγιαλού και καθορισμού παραλίας και παλαιού αιγιαλού στη θέση «ΒΑΛΤΟΣ» οικισμού Αβύθου της Τ.Κ. Ροδοδάφνης του Δήμου Αιγιάλειας της Π.Ε. Αχαΐας (Δ' 195/2020).

14. Το υπό στοιχεία 72890/ΕΞ2020/10-07-2020 έγγραφο της Διεύθυνσης Τεχνικών Υπηρεσιών της Γενι-

κής Διεύθυνσης Δημόσιας Περιουσίας και Κοινωνικών Υπηρεσιών του Υπουργείου Οικονομικών προς την Κτηματική Υπηρεσία Αχαΐας.

15. Την αίτηση του Πλέσσα Κωνσταντίνου του Σταύρου με τα στοιχεία που την συνοδεύουν.

16. Την από 19/11/2020 έκθεση της Επιτροπής καθορισμού αιγιαλού και παραλίας του άρθρου 3 του ν. 2971/2001 για την συμπλήρωση στοιχείων της υπ' αρ. 03-12-2019 έκθεσης της Επιτροπής (Δ' 195/2020) αναφορικά με τον επανακαθορισμό οριογραμμής αιγιαλού και καθορισμό οριογραμμών παραλίας και παλαιού αιγιαλού στη θέση «ΒΑΛΤΟΣ» οικισμού Αβύθου της Τ.Κ. Ροδοδάφνης του Δήμου Αιγιάλειας της Π.Ε. Αχαΐας.

17. Το έγχρωμο απόσπασμα ορθοφωτοχάρτη (ΕΚΧΑ Α.Ε) σε κλίμακα 1:500, από την ψηφιακή βάση δεδομένων του ΨΥ.ΔΗ.ΠΕ.ΕΚ. που συντάχθηκε από την Πορφύρη Αικατερίνη Π.Ε. Τοπογράφο Μηχανικό με Α' βαθμό, υπάλληλου της Κτηματικής Υπηρεσίας Αχαΐας και θεωρήθηκε από τον Κακούνη Παναγιώτη Αναπληρωτή Προϊστάμενο της Κτηματικής Υπηρεσίας Αχαΐας.

18. Το υπό στοιχεία 103650ΕΞΕ/01-12-2020 έγγραφο της Κτηματικής Υπηρεσίας Αχαΐας προς την Αποκεντρωμένη Διοίκηση Πελοποννήσου, Δυτικής Ελλάδας και Ιονίου - Διεύθυνση Οικονομικού- τμήμα Δημόσιας Περιουσίας για την έκδοση της σχετικής απόφασης.

19. Το γεγονός ότι δεν προκαλείται δαπάνη σε βάρος του κρατικού προϋπολογισμού με την παρούσα απόφαση.

20. Όλα τα στοιχεία του φακέλου, αποφασίζουμε:

Επικυρώνουμε την έκθεση της Επιτροπής καθορισμού αιγιαλού και παραλίας του άρθρου 3 του ν. 2971/2001, καθώς και το έγχρωμο απόσπασμα ορθοφωτοχάρτη, (ΕΚΧΑ Α.Ε.) κλίμακας 1:500 από την ψηφιακή βάση δεδομένων του ΨΥ.ΔΗ.ΠΕ.ΕΚ. για την συμπλήρωση στοιχείων της υπ' αρ. 03-12-2019 έκθεσης της Επιτροπής του άρθρου 3 του ν. 2971/2001 (Δ' 195/2020) αναφορικά με τον επανακαθορισμό οριογραμμής αιγιαλού και καθορισμό οριογραμμών παραλίας και παλαιού αιγιαλού στη θέση «ΒΑΛΤΟΣ» οικισμού Αβύθου της Τ.Κ. Ροδοδάφνης του Δήμου Αιγιάλειας της Π.Ε. Αχαΐας ως εξής:

1. Υπερ της συμπλήρωσης των τεχνικών στοιχείων του από 03-12-2019 τοπογραφικού διαγράμματος που συνοδεύει την από 03-12-2019 έκθεση της επιτροπής του άρθρου 3 του ν. 2971/2001 η οποία δημοσιεύθηκε στο Δ' 195/2020.

2. Σχετικά με την αρχική χάραξη της ζώνης παραλίας σε πλάτος μικρότερο των 30 μέτρων.

Συγκεκριμένα η οριογραμμή της ζώνης παραλίας ορθά είχε χαραχθεί στην από 03-12-2019 έκθεση της επιτροπής του άρθρου 3 του ν. 2971/2001 (Δ' 195/2020) σε πλάτος μικρότερο των 30 μέτρων, διότι ελήφθησαν υπόψη τα ειδικότερα γεωμορφολογικά στοιχεία και ιδιαίτερα χαρακτηριστικά στοιχεία του φυσικού και δομημένου περιβάλλοντος της υπόψη περιοχής.

Κατά τα λοιπά οι κορυφές οριογραμμών αιγιαλού και παραλίας ισχύουν, όπως αυτές αποτυπώθηκαν στην από 03-12-2019 έκθεση της επιτροπής του άρθρου 3 του ν. 2971/2001 που δημοσιεύθηκε στο Δ' 195/2020 και αποτυπώνονται εκ νέου στο από 19-11-2020 από-

σπασμα ορθοφωτοχάρτη ΕΚΧΑ Α.Ε. σε κλίμακα 1:500, όπως αυτό συμπληρώθηκε και συντάχθηκε με τα τεχνικά στοιχεία κατόπιν του υπό στοιχεία 72890ΕΞ2020/10-07-2020 εγγράφου της Διεύθυνσης Τεχνικών Υπηρεσιών της Γενικής Διεύθυνσης Δημόσιας Περιουσίας και Κοινωνικών Υπηρεσιών του Υπουργείου Οικονομικών από την Πορφύρη Αικατερίνη Π.Ε. Τοπογράφο Μηχανικό με Α' βαθμό, υπαλλήλου της Κτηματικής Υπηρεσίας Αχαΐας και θεωρήθηκε από τον Κακούνη Παναγιώτη Αν. Προϊστάμενο της Κτηματικής Υπηρεσίας Αχαΐας.

Οι ανωτέρω κορυφές επανακαθορισμού οριογραμμών αιγιαλού και καθορισμού παραλίας και παλαιού αιγιαλού, αποτυπώνονται σε υπόβαθρο ορθοφωτοχάρτη ΕΚΧΑ Α.Ε. σε κλίμακα 1:500 το οποίο συνοδεύει την παρούσα έκθεση και αποτελεί αναπόσπαστο τμήμα της απόφασης.

Τα συνοδευτικά της παρούσας απόφασης (τοπογραφικό διάγραμμα, έκθεση της Επιτροπής, απόφαση συντονιστή) είναι αναρτητέα από την αρμόδια Υπηρεσία του Υπουργείου Οικονομικών στη σχετική ιστοσελίδα του και στην διεύθυνση: <https://www1.gsis.gr/gsp/dhpe/publicgis/faces/homeShore>

Επιτροπή του άρθρου 3 του ν. 2971/2001

ΕΚΘΕΣΗ ΕΠΙΤΡΟΠΗΣ

του άρθρου 3 του ν. 2971/2001 για τη συμπλήρωση στοιχείων της υπ' αρ. 03-12-2019 έκθεσης της επιτροπής του άρθρου 3 του ν. 2971/2001 (Δ' 195/2020) αναφορικά με τον επανακαθορισμό οριογραμμής αιγιαλού και καθορισμό οριογραμμών παραλίας και παλαιού αιγιαλού στη θέση «Βάλτος» οικισμού Αβύθου της Τ.Κ. Ροδοδάφνης του Δήμου Αιγιάλειας της Π.Ε. Αχαΐας.

Ενδιαφερόμενος: Πλέσσας Κωνσταντίνος του Σταύρου.

Στην Πάτρα, σήμερα 19-11-2020 ημέρα Πέμπτη, οι παρακάτω υπογράφοντες:

1. Κακούνης Παναγιώτης, Προϊστάμενος της Κτηματικής Υπηρεσίας Αχαΐας, ως Πρόεδρος,

2. Πορφύρη Αικατερίνη, Αγρονόμος και Τοπογράφος Μηχανικός ΠΕ/Α, υπάλληλος της Κτηματικής Υπηρεσίας Αχαΐας, ως μέλος της επιτροπής,

3. Τσιγκρής Ανδρέας, Πολιτικός Μηχανικός, Προϊστάμενος της Διεύθυνσης Δόμησης του Δήμου Αιγιάλειας, ως μέλος της επιτροπής,

4. Ματούλας Νικόλαος, Αντιπλοίαρχος, Κεντρικός Λιμενάρχης Πατρών ως μέλος της επιτροπής,

που αποτελούμε την Επιτροπή καθορισμού των ορίων του αιγιαλού και παραλίας, που προβλέπεται από τις διατάξεις του άρθρου 3 του ν. 2971/2001, η σύνθεση της οποίας καθορίστηκε με την υπ' αρ. 129460/18-06-2019 απόφαση του Συντονιστή Αποκεντρωμένης Διοίκησης Πελοποννήσου, Δυτικής Ελλάδας και Ιονίου, συνεδριάσαμε στα γραφεία της Κτηματικής Υπηρεσίας Αχαΐας προκειμένου να συμπληρωθούν στοιχεία στην από 03-12-2019 έκθεση της επιτροπής του άρθρου 3 του ν. 2971/2001 που δημοσιεύθηκε στο Δ' 195/2020 αναφορικά με τον επανακαθορισμό των οριογραμμών αιγιαλού

και τον καθορισμό παραλίας και παλαιού αιγιαλού, στη θέση «Βάλτος» οικισμού Αβύθου της Τ.Κ. Ροδοδάφνης του Δήμου Αιγιαλείας της Π.Ε. Αχαΐας κατόπιν του υπό στοιχεία 72890 ΕΞ 2020/10-07-2020 εγγράφου της Διεύθυνσης Τεχνικών Υπηρεσιών της Γενικής Διεύθυνσης Δημόσιας Περιουσίας και Κοινωφελών Υπηρεσιών του Υπουργείου Οικονομικών. Ο Προϊστάμενος της Διεύθυνσης Περιβάλλοντος της Αποκεντρωμένης Διοίκησης Πελοποννήσου, Δυτικής Ελλάδας και Ιονίου, με το νόμιμο αναπληρωτή του οι οποίοι προσκλήθηκαν εμπρόθεσμα με το υπ' αρ. 09/29-10-2020 έγγραφο του Προέδρου, προκειμένου να συμμετάσχουν ως μέλη της επιτροπής δεν προσήλθαν.

Κατά την έναρξη της συνεδρίασης διαπιστώθηκε η απαρτία της επιτροπής από τον πρόεδρο.

Αφού λάβαμε υπόψη

1. Τον επανακαθορισμό οριογραμμής αιγιαλού και καθορισμού οριογραμμών παραλίας και παλαιού αιγιαλού στη θέση «Βάλτος» οικισμού Αβύθου της Τ.Κ. Ροδοδάφνης του Δήμου Αιγιαλείας της Π.Ε. Αχαΐας (Δ' 195/2020).

2. Το υπό στοιχεία 72890 ΕΞ 2020/10-07-2020 έγγραφο της Διεύθυνσης Τεχνικών Υπηρεσιών της Γενικής Διεύθυνσης Δημόσιας Περιουσίας και Κοινωφελών Υπηρεσιών του Υπουργείου Οικονομικών.

3. Τον ορθοφωτοχάρτη (ΕΚΧΑ Α.Ε.) από την ψηφιακή βάση δεδομένων του ΨΥ.ΔΗ.ΠΕ.ΕΚ. σε κλίμακα 1:500.

4. Τα σχετικά στοιχεία του φακέλου του εν λόγω καθορισμού,

Γνωμοδοτούμε

Α) Υπέρ της συμπλήρωσης των τεχνικών στοιχείων του από 03-12-2019 τοπογραφικού διαγράμματος που συνοδεύει την από 03-12-2019 έκθεση της επιτροπής του άρθρου 3 του ν. 2971/2001 (Δ' 195/2020).

Β) Σχετικά με την αρχική χάραξη της ζώνης παραλίας σε πλάτος μικρότερο των 30 μέτρων.

Συγκεκριμένα η οριογραμμή της ζώνης της παραλίας ορθά είχε χαραχθεί στην από 03-12-2019 έκθεση της επιτροπής του άρθρου 3 του ν. 2971/2001 (Δ' 195/2020) σε πλάτος μικρότερο των 30 μέτρων διότι ελήφθησαν υπόψη τα ειδικότερα γεωμορφολογικά στοιχεία και ιδιαίτερα χαρακτηριστικά του φυσικού και δομημένου περιβάλλοντος της υπόψη περιοχής.

Κατά τα λοιπά οι κορυφές οριογραμμών αιγιαλού και παραλίας ισχύουν, όπως αυτές αποτυπώθηκαν στην από 03-12-2019 έκθεση της επιτροπής (Δ' 195) του άρθρου 3 του ν. 2971/2020 και αποτυπώνονται εκ νέου στο από 19-11-2020 απόσπασμα ορθοφωτοχάρτη ΕΚΧΑ Α.Ε. σε κλίμακα 1:500, όπως αυτό συμπληρώθηκε και συντάχθηκε με τα τεχνικά στοιχεία κατόπιν του υπό στοιχεία 72890 ΕΞ 2020/10-07-2020 εγγράφου της Διεύθυνσης Τεχνικών Υπηρεσιών της Γενικής Διεύθυνσης Δημόσιας Περιουσίας και Κοινωφελών Υπηρεσιών του Υπουργείου Οικονομικών από την Πορφύρη Αικατερίνη, Αγρονόμο και Τοπογράφο Μηχανικό ΠΕ/Α, υπαλλήλου της Κτηματικής Υπηρεσίας Αχαΐας και θεωρήθηκε από τον Αναπληρωτή Προϊστάμενο της Κτηματικής Υπηρεσίας Αχαΐας, συνοδεύει την παρούσα έκθεση και αποτελεί αναπόσπαστο τμήμα της.

Το παρόν συντάχθηκε σε τρία (3) αντίτυπα και υπογράφεται ως ακολούθως:

Ο Πρόεδρος

ΠΑΝΑΓΙΩΤΗΣ ΚΑΚΟΥΝΗΣ

Τα Μέλη


ΑΙΚΑΤΕΡΙΝΗ ΠΟΡΦΥΡΗ

ΑΝΔΡΕΑΣ ΤΣΙΓΚΡΗΣ

ΝΙΚΟΛΑΟΣ ΜΑΤΟΥΛΑΣ



ΕΘΝΙΚΟ ΤΥΠΟΓΡΑΦΕΙΟ
Για τεχνικούς λόγους στο σχεδιάγραμμα,
από το ηλεκτρονικό αρχείο, έγινε
σμίκρυνση κατά ποσοστό **34%**

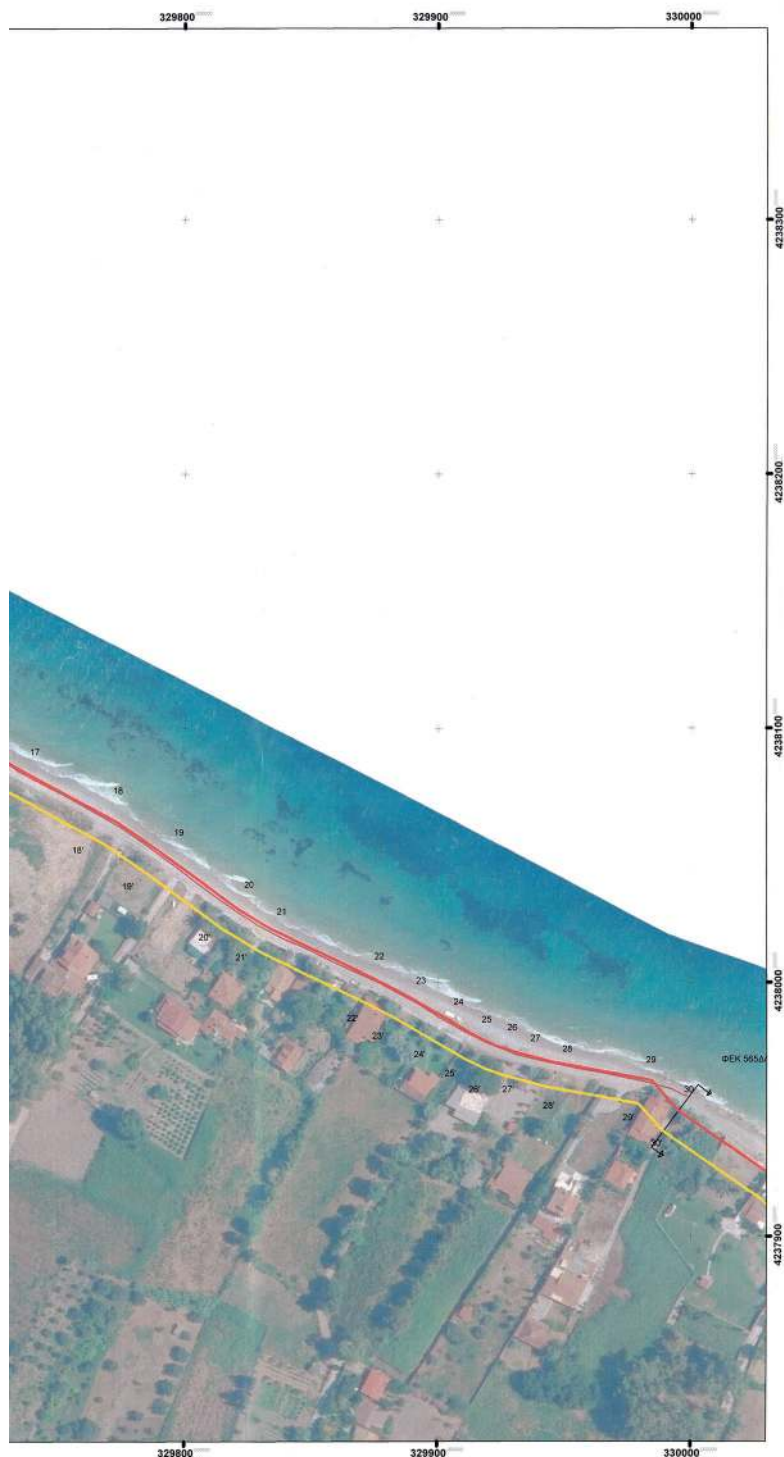

ΑΙΣΘΗΤΑΙΣ 1:5000 ΤΗΣ ΓΥΣ ΜΕ ΤΗ ΠΡΟΣΘΗΚΗ ΤΟΥ ΔΗΡΙΣΙΟΥ ΚΤΗΜΑΤΟΣ Β.Κ. 209

ΠΙΝΑΚΑΣ ΣΥΝΤΕΤΑΓΜΕΝΩΝ ΓΡΑΜΜΗΣ ΑΓΙΑΛΟΥ			ΠΙΝΑΚΑΣ ΣΥΝΤΕΤΑΓΜΕΝΩΝ ΓΡΑΜΜΗΣ ΠΑΡΑΛΙΑΣ		
1	329338,65	4238090,64	1'	329348,63	4238091,68
2	329333,05	4238136,01	2'	329343,04	4238136,67
3	329332,84	4238162,04	3'	329342,85	4238160,00
4	329342,40	4238184,00	4'	329351,26	4238179,31
5	329350,04	4238196,11	5'	329357,31	4238188,90
6	329359,20	4238202,06	6'	329362,73	4238192,38
7	329377,16	4238204,05	7'	329375,17	4238193,76
8	329409,24	4238186,85	8'	329404,87	4238177,84
9	329441,54	4238172,74	9'	329436,66	4238163,08
10	329475,38	4238167,00	10'	329474,00	4238157,09
11	329528,59	4238161,18	11'	329526,86	4238151,31
12	329551,86	4238155,52	12'	329549,39	4238145,82
13	329589,48	4238145,51	13'	329587,10	4238135,79
14	329612,97	4238140,21	14'	329610,43	4238130,54
15	329639,42	4238132,28	15'	329635,77	4238122,93
16	329713,02	4238096,42	16'	329708,32	4238087,59
17	329734,31	4238084,10	17'	329729,43	4238075,38
18	329773,20	4238063,07	18'	329767,96	4238054,53
19	329789,50	4238051,80	19'	329783,71	4238043,65
20	329820,30	4238029,26	20'	329814,80	4238020,89
21	329834,19	4238021,13	21'	329829,47	4238012,30
22	329875,33	4238001,22	22'	329870,85	4237992,28
23	329887,74	4237994,78	23'	329882,94	4237986,01
24	329897,55	4237989,11	24'	329892,52	4237980,48
25	329915,08	4237979,80	25'	329910,37	4237969,97
26	329922,21	4237975,36	26'	329918,34	4237966,12
27	329929,43	4237972,78	27'	329926,46	4237963,23
28	329944,78	4237968,70	28'	329942,61	4237958,93
29	329984,47	4237961,53	29'	329979,22	4237952,32
30	329994,87	4237949,53	30'	329989,15	4237941,33

ΕΛΛΗΝΙΚΗ ΔΗΜΟΚΡΑΤΙΑ
Υπουργείο Οικονομικών

Γ. Γ. Φορολογικός, Πολιτικής & Δημοσίων Περιουσιών,
Γενική Διεύθυνση Περιουσιών & Κινητών Περιουσιών
Κτηματολόγιο Υπουργείου Ν. Αχαΐας

ΟΡΘΟΓΡΑΦΙΚΟ ΔΙΑΓΡΑΜΜΑ ΕΠΙΧΕΙΡΗΣΙΑΚΟΥ
ΟΡΓΑΝΙΣΜΟΥ ΑΓΙΑΛΟΥ ΠΑΡΑΛΙΑΣ & ΤΑΛΑΥΟΥ ΑΓΙΑΛΟΥ

ΠΕΡΙΟΧΗ «ΒΑΛΤΟΣ», ΟΡΙΣΜΟΥ ΑΝΘΩΟΥ
Τ.Κ. ΡΟΔΑΣΙΝΗΣ, ΔΗΜΟΥ ΑΓΙΑΛΕΙΑΣ,
ΠΕΡΙΟΧΗ ΑΧΑΪΑΣ

ΚΑΙ 1:500

Ημερομηνία 18/03/20
Ημερομηνία 18/03/20

ΥΠΟΜΟΝΗ ΕΠΙΤΡΟΠΗΣ

Το παρόν τοπογραφικό διάγραμμα συνοδεύει την από 08/12/20 έκθεση της Επιτροπής Κατασκευής Οριογραμμών ασφαλείας παραλίας, οι συντεταγμένες των κορυφών των οριογραμμών δίνονται στο Ελληνικό Γεωμετρικό Σύστημα Αναφοράς ΕΤΑ '97.

ΟΡΘΟΓΡΑΦΙΚΟ ΔΙΑΓΡΑΜΜΑ ΕΠΙΧΕΙΡΗΣΙΑΚΟΥ ΟΡΓΑΝΙΣΜΟΥ ΑΓΙΑΛΟΥ ΠΑΡΑΛΙΑΣ & ΤΑΛΑΥΟΥ ΑΓΙΑΛΟΥ

ΤΑ ΜΕΛΗ

Κατασκευαστής: [Signature]

Κατασκευαστής: [Signature]

0 0,025 0,05 0,1 Kilometers

Η απόφαση αυτή με την έκθεση της επιτροπής και τον έγχρωμο ορθοφωτοχάρτη αναφορικά με τον επανακαθορισμό οριογραμμής αιγιαλού και καθορισμό οριογραμμών παραλίας και παλαιού αιγιαλού στη θέση «ΒΑΛΤΟΣ» οικισμού Αβύθου της Τ.Κ. Ροδοδάφνης του Δήμου Αιγιάλειας της Π.Ε. Αχαΐας να δημοσιευθούν στην Εφημερίδα της Κυβερνήσεως.

Πάτρα, 8 Δεκεμβρίου 2020

Ο Συντονιστής Αποκεντρωμένης Διοίκησης
ΝΙΚΟΛΑΟΣ ΠΑΠΑΘΕΟΔΩΡΟΥ

Αριθ. απόφ. 769

(2)

Κήρυξη αναγκαστικής απαλλοτρίωσης για τις ανάγκες κατασκευής του έργου «Κατασκευή γέφυρας Κοσμίου και ποδηλατόδρομου από Ραδιοφωνικό Σταθμό έως Κόσμιο».

Η ΟΙΚΟΝΟΜΙΚΗ ΕΠΙΤΡΟΠΗ
ΑΝΑΤΟΛΙΚΗΣ ΜΑΚΕΔΟΝΙΑΣ ΚΑΙ ΘΡΑΚΗΣ

Έχοντας υπόψη:

1. Τον ν. 3852/2010 «Νέα Αρχιτεκτονική της Αυτοδιοίκησης και της Αποκεντρωμένης Διοίκησης - Πρόγραμμα Καλλικράτης» (Α' 87).

2. Την παρ. 8 του άρθρου 229 του ν. 4635/2019 «Επενδύω στην Ελλάδα και άλλες διατάξεις» (Α' 167), η οποία αναφέρει: «8. Στην παράγραφο 1 του άρθρου 176 του ν. 3852/2010 προστίθεται περίπτωση κβ' ως εξής: «κβ) Κηρύσσει την αναγκαστική απαλλοτρίωση ακινήτου για έργα αρμοδιότητας της οικείας περιφέρειας, όταν έχει εκδοθεί πράξη του Υπουργικού Συμβουλίου περί υπαγωγής της απαλλοτρίωσης στην διαδικασία του άρθρου 7Α του Κώδικα Αναγκαστικών Απαλλοτριώσεων Ακινήτων που κυρώθηκε με το άρθρο πρώτο του ν. 2882/2001 (Α' 17)», και από την οποία προκύπτει ότι υπό τις προϋποθέσεις της εν λόγω τροποποίησης, η κήρυξη της αναγκαστικής απαλλοτρίωσης υπάγεται πλέον στις αρμοδιότητες της Οικονομικής Επιτροπής.

3. Το π.δ. 144/2010 «Οργανισμός της Περιφέρειας Ανατολικής Μακεδονίας - Θράκης» (Α' 237).

4. Το π.δ. 7/2013 «Όργανα που αποφασίζουν ή γνωμοδοτούν και λοιπές σχετικές ρυθμίσεις σε θέματα έργων, μελετών και υπηρεσιών αρμοδιότητας των Περιφερειών» (Α' 26).

5. Το ν. 2882/2001 «Κώδικας αναγκαστικών απαλλοτριώσεων ακινήτων» (Α' 17), όπως συμπληρώθηκε ή τροποποιήθηκε με τους ν. 2985/2002, ν. 4070/2012, ν. 4122/2013, 4146/2013, ν. 4313/2014, ν. 4364/2016 και ν. 4512/2018.

6. Την υπ' αρ. 239/5-2-2013 απόφαση έγκρισης Περιβαλλοντικών Όρων της Διεύθυνσης Π.Ε.ΧΩ. Ανατολικής Μακεδονίας - Θράκης.

7. Τα από 28-2-2014 κτηματολογικό διάγραμμα, Κτηματολογικό Πίνακα και Τεχνική Έκθεση, που περιλαμβάνονται στη μελέτη Κτηματολογίου της μελέτης με τίτλο «Μελέτη νέας γέφυρας στη Χ.Θ. 1+950 στην Επαρχιακή οδό Κομοτηνής - Κοσμίου», και εγκρίθηκαν με την υπ' αρ. 2748/28-2-2014 απόφαση της Διεύθυνσης Τεχνικών Έργων της Π.Ε. Ροδόπης.

8. Το υπ' αρ. 03/03/983/21-9-2018 έγγραφο της Διεύθυνσης Πολιτικής Γης.

9. Το υπ' αρ. 19857/1-11-2018 έγγραφο της Διεύθυνσης Δασών Ν. Ροδόπης.

10. Την υπ' αρ. 290/28-1-2019 βεβαίωση του Περιφερειάρχη Ανατολικής Μακεδονίας - Θράκης, για το ύψος της δαπάνης και τον τρόπο κάλυψής της.

11. Την από 7-2-2019 ανακοίνωση της Διεύθυνσης Τεχνικών Έργων της Π.Ε. Ροδόπης.

12. Το απόσπασμα της εφημερίδας «Παρατηρητής της Θράκης» υπ' αρ. φύλλου 7750/8-2-2019, στην οποία δημοσιεύθηκε η ανακοίνωση της παρ. 10.

13. Το από 8-2-2019 αποδεικτικό τοιχοκόλλησης του Δήμου Κομοτηνής.

14. Την υπ' αρ. 4/20-2-2019 έκθεση της Επιτροπής Εκτίμησης Αξίας Απαλλοτριωμένων Ακινήτων.

15. Την υπ' αρ. 19480/7-3-2019 έκθεση περί ύπαρξης ή μη δικαιωμάτων του Δημοσίου.

16. Την υπό στοιχεία 79/πρ.7/26-6-2019 απόφαση του Περιφερειακού Συμβουλίου Ανατολικής Μακεδονίας - Θράκης, με την οποία εγκρίθηκε η υποβολή πρότασης ένταξης της πράξης με τίτλο «Κατασκευή γέφυρας Κοσμίου και ποδηλατόδρομου από Ραδιοφωνικό Σταθμό έως Κόσμιο» στο Ε.Π. «Ανατολική Μακεδονία και Θράκη 2014-2020».

17. Την υπ' αρ. 1701/5-11-2019 απόφαση του Περιφερειάρχη Ανατολικής Μακεδονίας - Θράκης, περί δέσμευσης ζώνης διέλευσης οδού (Δ' 818).

18. Την υπ' αρ. 178/14-1-2020 απόφαση της Διεύθυνσης Απαλλοτριώσεων του Υπουργείου Υποδομών και Μεταφορών, περί εφαρμογής του άρθρου 1 του ν. 653/1977 (Δ' 17).

19. Την υπ' αρ. 12/29-4-2020 πράξη του Υπουργικού Συμβουλίου, με την οποία υπήχθη το έργο «Κατασκευή γέφυρας Κοσμίου και ποδηλατόδρομου από Ραδιοφωνικό Σταθμό έως Κόσμιο» στη διαδικασία του άρθρου 7Α του Κώδικα Αναγκαστικών Απαλλοτριώσεων Ακινήτων (Δ' 215), αποφασίζουμε:

Κηρύσσουμε την αναγκαστική απαλλοτρίωση για λόγους δημόσιας ωφέλειας και ειδικότερα για την κατασκευή του έργου με τίτλο «Κατασκευή γέφυρας Κοσμίου και ποδηλατόδρομου από Ραδιοφωνικό Σταθμό έως Κόσμιο».

Η προς απαλλοτρίωση έκταση απεικονίζεται στο Κτηματολογικό Διάγραμμα της ανωτέρω παρ. 7 και είναι συνολικού εμβαδού 21.111,00 τ.μ., εκ των οποίων 20.198,84 τ.μ. είναι δημόσιες εκτάσεις και 912,16 τ.μ. είναι ιδιωτικές εκτάσεις.

Στην έκταση που απαλλοτριώνεται προβάλλουν δικαιώματα κυριότητας οι αναγραφόμενοι στον Κτηματολογικό Πίνακα της ανωτέρω παρ. 7.

Η απαλλοτρίωση κηρύσσεται υπέρ του Δημοσίου, έχει εκτιμώμενη δαπάνη 14.846,00 €, η οποία και προβλέπεται να καλυφθεί από τις πιστώσεις του έργου με τίτλο «ΑΠΑΛΛΟΤΡΙΩΣΕΙΣ ΕΡΓΩΝ ΑΡΜΟΔΙΟΤΗΤΑΣ Δ.Δ.Ε. ΠΕΡΙΦΕΡΕΙΑΣ Α.Μ.Θ. (Δ' Κ.Π.Σ.)» της ΣΑΕΠ 031 με ΚΑΕ 2006ΕΠ03100003 και προϋπολογισμό το ποσό των 5.104.162,85 €.

Η απόφαση αυτή να δημοσιευθεί στην Εφημερίδα της Κυβερνήσεως.

Κομοτηνή, 9 Δεκεμβρίου 2020

Ο Πρόεδρος

ΔΗΜΗΤΡΙΟΣ ΠΕΤΡΟΒΙΤΣ



ΕΘΝΙΚΟ ΤΥΠΟΓΡΑΦΕΙΟ

Το Εθνικό Τυπογραφείο αποτελεί δημόσια υπηρεσία υπαγόμενη στην Προεδρία της Κυβέρνησης και έχει την ευθύνη τόσο για τη σύνταξη, διαχείριση, εκτύπωση και κυκλοφορία των Φύλλων της Εφημερίδας της Κυβερνήσεως (ΦΕΚ), όσο και για την κάλυψη των εκτυπωτικών - εκδοτικών αναγκών του δημοσίου και του ευρύτερου δημόσιου τομέα (ν. 3469/2006/Α' 131 και π.δ. 29/2018/Α' 58).

1. ΦΥΛΛΟ ΤΗΣ ΕΦΗΜΕΡΙΔΑΣ ΤΗΣ ΚΥΒΕΡΝΗΣΕΩΣ (ΦΕΚ)

- Τα **ΦΕΚ σε ηλεκτρονική μορφή** διατίθενται δωρεάν στο **www.et.gr**, την επίσημη ιστοσελίδα του Εθνικού Τυπογραφείου. Όσα ΦΕΚ δεν έχουν ψηφιοποιηθεί και καταχωριστεί στην ανωτέρω ιστοσελίδα, ψηφιοποιούνται και αποστέλλονται επίσης δωρεάν με την υποβολή αίτησης, για την οποία αρκεί η συμπλήρωση των αναγκαίων στοιχείων σε ειδική φόρμα στον ιστότοπο **www.et.gr**.
- Τα **ΦΕΚ σε έντυπη μορφή** διατίθενται σε μεμονωμένα φύλλα είτε απευθείας από το Τμήμα Πωλήσεων και Συνδρομητών, είτε ταχυδρομικά με την αποστολή αιτήματος παραγγελίας μέσω των ΚΕΠ, είτε με ετήσια συνδρομή μέσω του Τμήματος Πωλήσεων και Συνδρομητών. Το κόστος ενός ασπρόμαυρου ΦΕΚ από 1 έως 16 σελίδες είναι 1,00 €, αλλά για κάθε επιπλέον οκτασέλιδο (ή μέρος αυτού) προσαυξάνεται κατά 0,20 €. Το κόστος ενός έγχρωμου ΦΕΚ από 1 έως 16 σελίδες είναι 1,50 €, αλλά για κάθε επιπλέον οκτασέλιδο (ή μέρος αυτού) προσαυξάνεται κατά 0,30 €. Το τεύχος Α.Σ.Ε.Π. διατίθεται δωρεάν.

• Τρόποι αποστολής κειμένων προς δημοσίευση:

- Α. Τα κείμενα προς δημοσίευση στο ΦΕΚ, από τις υπηρεσίες και τους φορείς του δημοσίου, αποστέλλονται ηλεκτρονικά στη διεύθυνση **webmaster.et@et.gr** με χρήση προηγμένης ψηφιακής υπογραφής και χρονοσήμανσης.
- Β. Κατ' εξαίρεση, όσοι πολίτες δεν διαθέτουν προηγμένη ψηφιακή υπογραφή μπορούν είτε να αποστέλλουν ταχυδρομικά, είτε να καταθέτουν με εκπρόσωπό τους κείμενα προς δημοσίευση εκτυπωμένα σε χαρτί στο Τμήμα Παραλαβής και Καταχώρισης Δημοσιευμάτων.

- Πληροφορίες, σχετικά με την αποστολή/κατάθεση εγγράφων προς δημοσίευση, την ημερήσια κυκλοφορία των Φ.Ε.Κ., με την πώληση των τευχών και με τους ισχύοντες τιμοκαταλόγους για όλες τις υπηρεσίες μας, περιλαμβάνονται στον ιστότοπο (**www.et.gr**). Επίσης μέσω του ιστότοπου δίδονται πληροφορίες σχετικά με την πορεία δημοσίευσης των εγγράφων, με βάση τον Κωδικό Αριθμό Δημοσιεύματος (ΚΑΔ). Πρόκειται για τον αριθμό που εκδίδει το Εθνικό Τυπογραφείο για όλα τα κείμενα που πληρούν τις προϋποθέσεις δημοσίευσης.

2. ΕΚΤΥΠΩΤΙΚΕΣ - ΕΚΔΟΤΙΚΕΣ ΑΝΑΓΚΕΣ ΤΟΥ ΔΗΜΟΣΙΟΥ

Το Εθνικό Τυπογραφείο ανταποκρινόμενο σε αιτήματα υπηρεσιών και φορέων του δημοσίου αναλαμβάνει να σχεδιάσει και να εκτυπώσει έντυπα, φυλλάδια, βιβλία, αφίσες, μπλοκ, μηχανογραφικά έντυπα, φακέλους για κάθε χρήση, κ.ά.

Επίσης σχεδιάζει ψηφιακές εκδόσεις, λογότυπα και παράγει οπτικοακουστικό υλικό.

Ταχυδρομική Διεύθυνση: Καποδιστρίου 34, τ.κ. 10432, Αθήνα

ΤΗΛΕΦΩΝΙΚΟ ΚΕΝΤΡΟ: 210 5279000 - fax: 210 5279054

ΕΞΥΠΗΡΕΤΗΣΗ ΚΟΙΝΟΥ

Πωλήσεις - Συνδρομές: (Ισόγειο, τηλ. 210 5279178 - 180)

Πληροφορίες: (Ισόγειο, Γρ. 3 και τηλεφ. κέντρο 210 5279000)

Παραλαβή Δημ. Ύλης: (Ισόγειο, τηλ. 210 5279167, 210 5279139)

Ωράριο για το κοινό: Δευτέρα ως Παρασκευή: 8:00 - 13:30

Ιστότοπος: **www.et.gr**

Πληροφορίες σχετικά με την λειτουργία του ιστότοπου: **helpdesk.et@et.gr**

Αποστολή ψηφιακά υπογεγραμμένων εγγράφων προς δημοσίευση στο ΦΕΚ: **webmaster.et@et.gr**

Πληροφορίες για γενικό πρωτόκολλο και αλληλογραφία: **grammateia@et.gr**

Πείτε μας τη γνώμη σας,

για να βελτιώσουμε τις υπηρεσίες μας, συμπληρώνοντας την ειδική φόρμα στον ιστότοπό μας.

