



ΕΦΗΜΕΡΙΔΑ ΤΗΣ ΚΥΒΕΡΝΗΣΕΩΣ ΤΗΣ ΕΛΛΗΝΙΚΗΣ ΔΗΜΟΚΡΑΤΙΑΣ

30 Δεκεμβρίου 2020

ΤΕΥΧΟΣ ΤΕΤΑΡΤΟ

Αρ. Φύλλου 857

ΔΙΑΤΑΓΜΑΤΑ

Τροποποίηση του εγκεκριμένου ρυμοτομικού σχεδίου πόλεως Πατρών του Δήμου Πατρέων (Ν. Αχαΐας), στην περιοχή «Έξω Αγυιά», μεταξύ των οδών Αχελώου, Αθηνών, Ροΐδη και Κωνσταντίνου Καραμανλή.

**Η ΠΡΟΕΔΡΟΣ
ΤΗΣ ΕΛΛΗΝΙΚΗΣ ΔΗΜΟΚΡΑΤΙΑΣ**

Έχοντας υπόψη:

1. Τις διατάξεις των άρθρων 152 (παρ. 1, 2 και 6) και 154 του Κώδικα Βασικής Πολεοδομικής Νομοθεσίας (Κ.Β.Π.Ν.), που κυρώθηκε με το άρθρο μόνο του από 14/27.07.1999 π.δ. (Δ' 580).

2. Τις διατάξεις της παρ. 1 του άρθρου 31 του ν. 4067/2012 «Νέος Οικοδομικός Κανονισμός» (Α' 79), όπως ισχύει μετά την αντικατάστασή του με την παρ. 2 του άρθρου 62 του ν. 4280/2014 (Α' 159).

3. Τις διατάξεις της παρ. 4α του άρθρου 29 του ν. 2831/2000 «Τροποποίηση του ν. 1577/1985 (ΓΟΚ) και άλλες πολεοδομικές διατάξεις» (Α' 140), όπως ισχύει μετά την αντικατάστασή του με την παρ. 1 του άρθρου 3 του ν. 4315/2014 (Α' 269).

4. Τις διατάξεις του άρθρου 90 του Κώδικα Νομοθεσίας για την Κυβέρνηση και τα κυβερνητικά όργανα, που κυρώθηκε με το άρθρο πρώτο του π.δ. 63/2005 (Α' 98).

5. Την υπό στοιχεία ΥΠΕΝ/ΥΠΡΓ/67414/8290/23.07.2019 κοινή απόφαση του Πρωθυπουργού και του Υπουργού Περιβάλλοντος και Ενέργειας «Ανάθεση αρμοδιοτήτων στον Υφυπουργό Περιβάλλοντος και Ενέργειας Δημήτριο Οικονόμου» (Β' 3107).

6. Την υπό στοιχεία Χ4694/27-4-1989 απόφαση του Νομάρχη Αχαΐας «Έγκριση Πολεοδομικής Μελέτης Αναθεώρησης (τροποποίησης) του εγκεκριμένου σχεδίου και των όρων και περιορισμών δόμησης των περιοχών Αγυιάς Τερψιθέας (πολεοδομικές ενότητες 13 και 14) και Ανθούπολης (πολεοδομική ενότητα 11) Πάτρας του Δ. Πατρέων (Ν. Αχαΐας)», (Δ' 315).

7. Τις υπ' αρ. 383/2010 και 640/2017 αποφάσεις του Δημοτικού Συμβουλίου Πατρέων.

8. Τις υπ' αρ. 2/7.7.2016 και 10/18.12.2018 γνωμοδοτήσεις του Συμβουλίου Πολεοδομικών Θεμάτων και Αμφισβητήσεων (ΣΥΠΟΘΑ) Περιφερειακής Ενότητας Αχαΐας.

9. Το γεγονός ότι από τις κανονιστικές διατάξεις του παρόντος διατάγματος δεν προκαλείται δαπάνη σε βάρος του κρατικού προϋπολογισμού και του προϋπολογισμού του οικείου ΟΤΑ.

10. Την υπ' αρ. 186/2020 γνωμοδότηση του Συμβουλίου της Επικρατείας, με πρόταση του Υφυπουργού Περιβάλλοντος και Ενέργειας, αποφασίζουμε:

Άρθρο 1

Εγκρίνεται η τροποποίηση του εγκεκριμένου ρυμοτομικού σχεδίου πόλεως Πατρών του Δήμου Πατρέων (Ν. Αχαΐας) στην περιοχή «Έξω Αγυιά», μεταξύ των οδών Αχελώου, Αθηνών, Ροΐδη και Κωνσταντίνου Καραμανλή και ειδικότερα στα Ο.Τ. 1701, 1702, 1703, 1703α, 1706, 1707, 1708, 1709, 1710, 1711, 1713, 1713α, 1714, 1716 (Ρ), 1718, 1719, 1719α, 1720, 1721, 1722, 1722α, 1723, 1724, 1726, 1726α, 1726γ, 1726δ, 1727, 1727α, 1727β, 1727γ, 1728, 1728α, 1729α, 1730, 1730α, 1730β, 1731, 1731 (Ρ), 1732, 1732α, 1737, 1738, 1851, 1851α και 1852, στους Κ.Χ. 1710α, 1712, 1721α, 1726β, 1726ε, 1729, 1851β και στους Κ.Φ. 1716, 1717, 1718α, και 1733, με τον καθορισμό νέων ρυμοτομικών και οικοδομικών γραμμών, όπως φαίνεται στα έξι σχετικά πρωτότυπα διαγράμματα σε κλίμακα 1:500, τα οποία θεωρήθηκαν από τον Προϊστάμενο της Διεύθυνσης Τοπογραφικών Εφαρμογών, με την υπ' αρ. 109081/2020 πράξη του και αντίτυπό τους σε φωτοσμίκρυνση δημοσιεύεται με το παρόν διάταγμα.

Άρθρο 2

Η ισχύς του παρόντος διατάγματος αρχίζει από τη δημοσίευσή του στην Εφημερίδα της Κυβερνήσεως.

Στον Υπουργό Περιβάλλοντος και Ενέργειας αναθέτουμε τη δημοσίευση και εκτέλεση του παρόντος διατάγματος.


Αθήνα, 9 Δεκεμβρίου 2020


Η Πρόεδρος της Δημοκρατίας

ΚΑΤΕΡΙΝΑ ΣΑΚΕΛΛΑΡΟΠΟΥΛΟΥ

Ο Υφυπουργός Περιβάλλοντος και Ενέργειας

ΔΗΜΗΤΡΙΟΣ ΟΙΚΟΝΟΜΟΥ

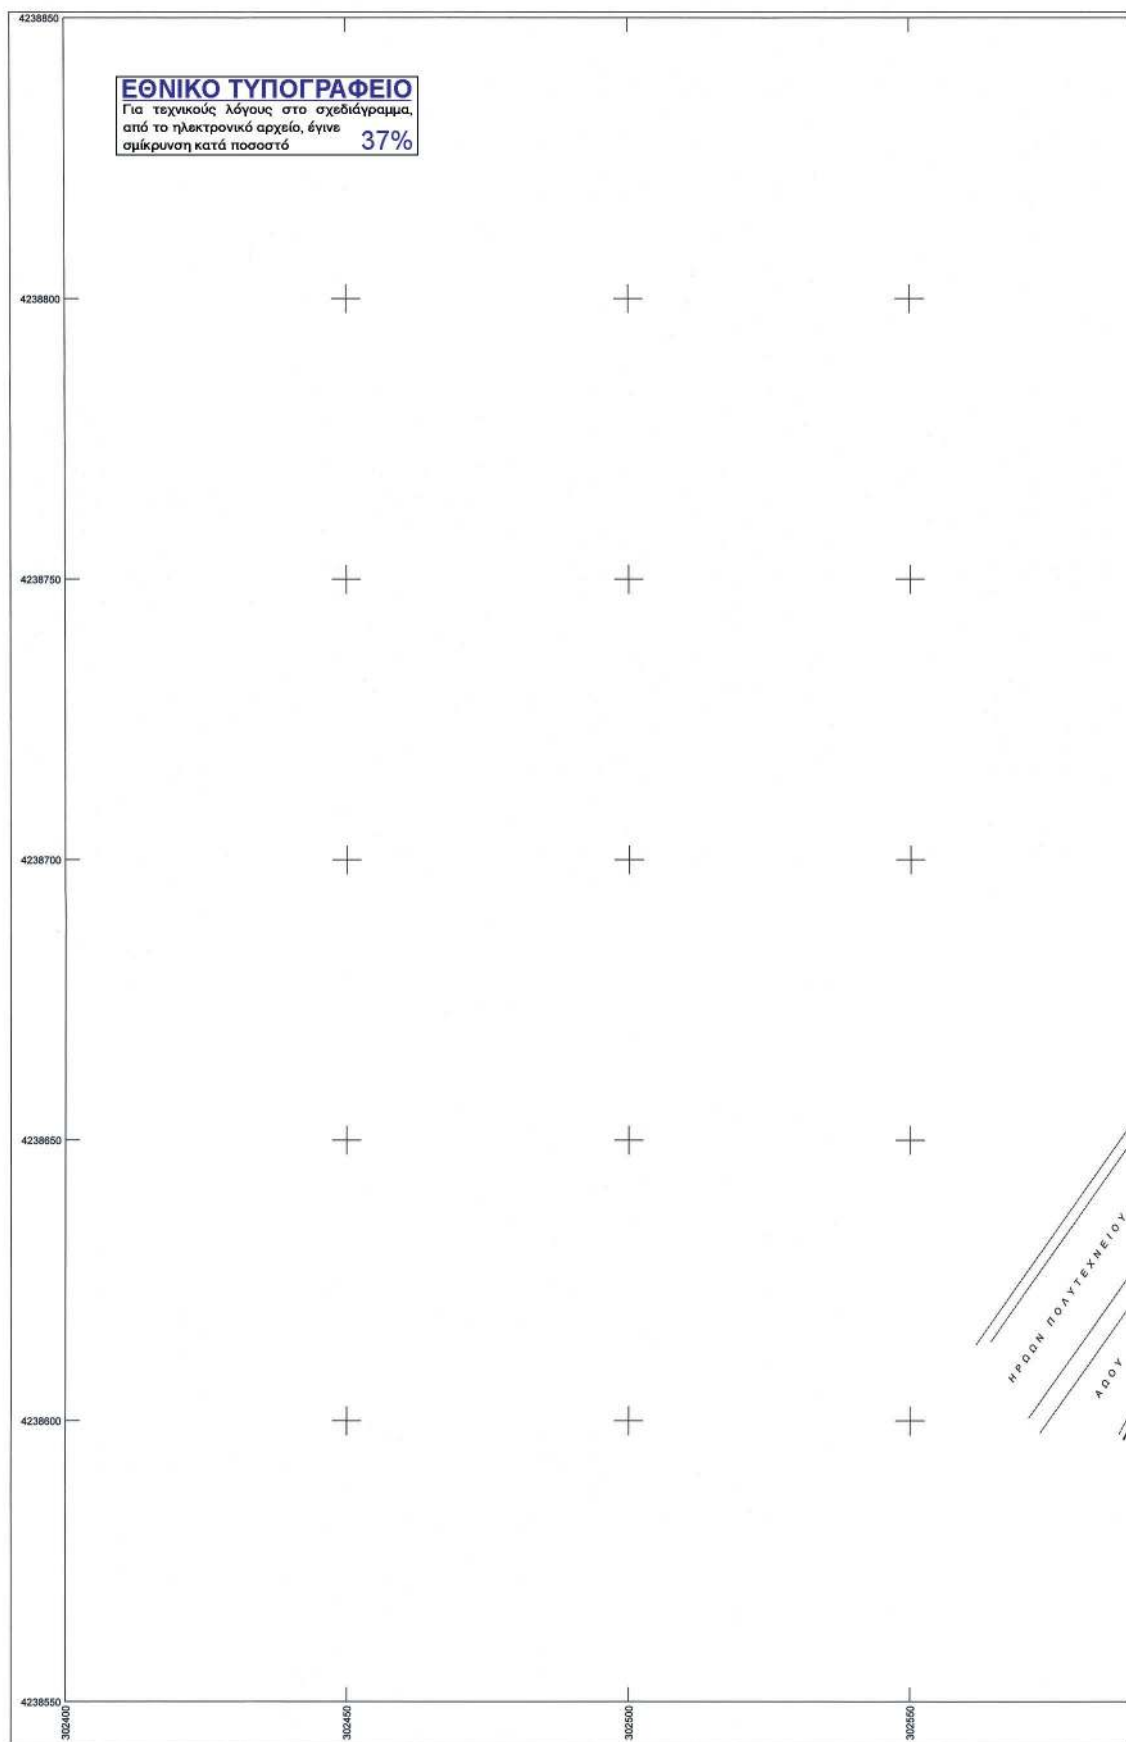

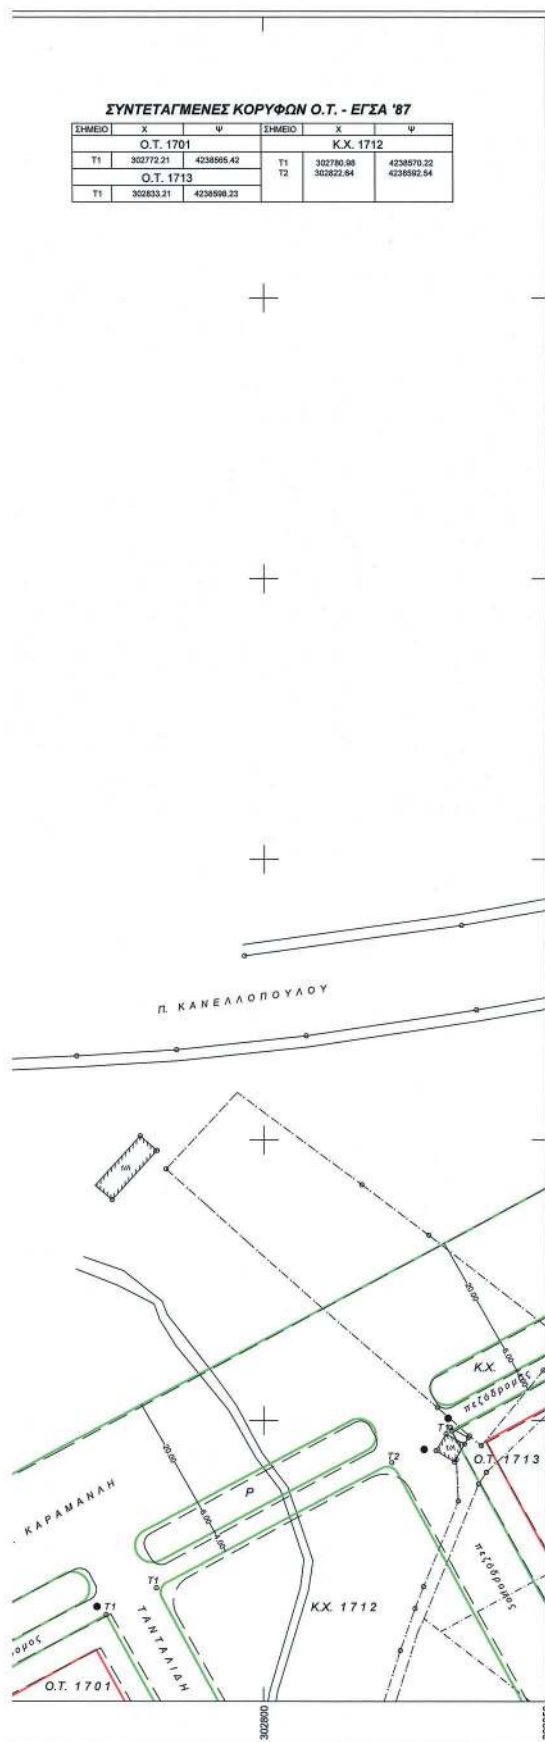

**ΤΡΟΠΟΠΟΙΗΣΗ ΡΥΜΟΤΟΜΙΚΟΥ ΣΧΕΔΙΟΥ ΠΟΛΕΩΣ
ΣΥΜΦΩΝΑ ΜΕ ΤΗΝ ΥΠ' ΑΡΙΘΜ.: ΑΠΟΦΑΣΗ**

**ΔΗΜΟΣ ΠΑΤΡΕΩΝ
ΔΙΕΥΘΥΝΣΗ ΠΟΛΕΟΔΟΜΙΚΟΥ
ΣΧΕΔΙΑΣΜΟΥ ΚΑΙ ΕΦΑΡΜΟΓΩΝ**

Θεωρείται όπως εγκρίθηκε με την υπ. αριθμ.: 383/23-6-2010
απόφαση του Δημοτικού Συμβουλίου.

Το παρόν διάγραμμα είναι πιστό αντίγραφο του διαγράμματος που συνοδεύει
το από 18/12/2018 πρακτικό συνεδρίασης του ΣΥΠΟΡΑ με εξάρτηση τυπικές
διορθώσεις στους πίνακες συντεταγμένων.

Πάτρα 7-8-2020

ΥΠΟΥΡΓΕΙΟ ΠΕΡΙΒΑΛΛΟΝΤΟΣ ΚΑΙ ΕΝΕΡΓΕΙΑΣ
ΦΕΡΘΗΚΕ ΜΕ ΤΗΝ ΥΠ' ΑΡΙΘΜ.: 100881/09.12.2020 ΠΡΑΞΗ
Η ΠΡΟΣΤΑΣΗ ΤΗΣ ΔΙΕΥΘΥΝΣΗΣ
ΤΟΠΟΓΡΑΦΙΚΩΝ ΕΡΕΥΝΩΝ
ΑΝΔΡΕΑΣ ΛΑΤΣΙΑ
ΤΟΠΟΓΡΑΦΟΣ ΜΗΧΑΝΙΚΟΣ



**ΔΗΜΟΣ ΠΑΤΡΕΩΝ
ΔΙΕΥΘΥΝΣΗ ΠΟΛΕΟΔΟΜΙΚΟΥ ΣΧΕΔΙΑΣΜΟΥ ΚΑΙ ΕΦΑΡΜΟΓΩΝ
ΤΜΗΜΑ ΕΦΑΡΜΟΓΩΝ ΣΧΕΔΙΟΥ ΠΟΛΕΩΣ**

ΤΡΟΠΟΠΟΙΗΣΕΙΣ ΕΓΚΕΚΡΙΜΕΝΟΥ ΣΧΕΔΙΟΥ ΠΟΛΕΩΣ ΣΤΗΝ ΠΕΡΙΟΧΗ
"ΞΕΘ ΑΓΓΙΑ" ΜΕΤΑΞΥ ΤΩΝ ΟΔΩΝ ΑΧΕΛΑΟΥ, ΑΘΗΝΩΝ, ΡΟΔΗ & Κ. ΚΑΡΑΜΑΝΛΗ
ΑΝΑΘΕΩΡΗΣΗ Ε.Π.Α. ΑΠΟΦΑΣΗ ΝΟΜΑΡΧΗ ΑΧΑΪΑΣ Χ. 469/27-4-89 (ΦΕΚ 315/Δ/89)

ΚΛΙΜΑΚΑ 1:500

1	2
3	4
5	6

ΟΡΘΗ ΕΠΑΝΑΛΗΨΗ ΠΙΝ. 1

ΥΠΟΜΝΗΜΑ

- Καταργούμενες ρυμοτομικές γραμμές
- Καταργούμενες οικοδομικές γραμμές
- Προτεινόμενες ρυμοτομικές γραμμές
- Προτεινόμενες οικοδομικές γραμμές

Πάτρα, Απρίλιος 2010
Οι συντάξαντες

Γεώργιος Σίμος
Αρχηγός Τομήας Μελέτης με Α' βαθμό


Ιωάννης Μαντζουράνης
Αρχηγός Τομήας Μελέτης με Α' βαθμό


Πάτρα, Αύγουστος 2020
Η Ελεγκτική Τμήματα

Πάτρα, Αύγουστος 2020
Ελεγκτική Ομάδα

Ευφροσύνη Πολίτου
Πολίτικος Μηχανικός Τ.Ε. με Α' βαθμό

Βασίλειος Σταυρόπουλος
Αρχιτέκτονας Μηχανικός με Α' βαθμό

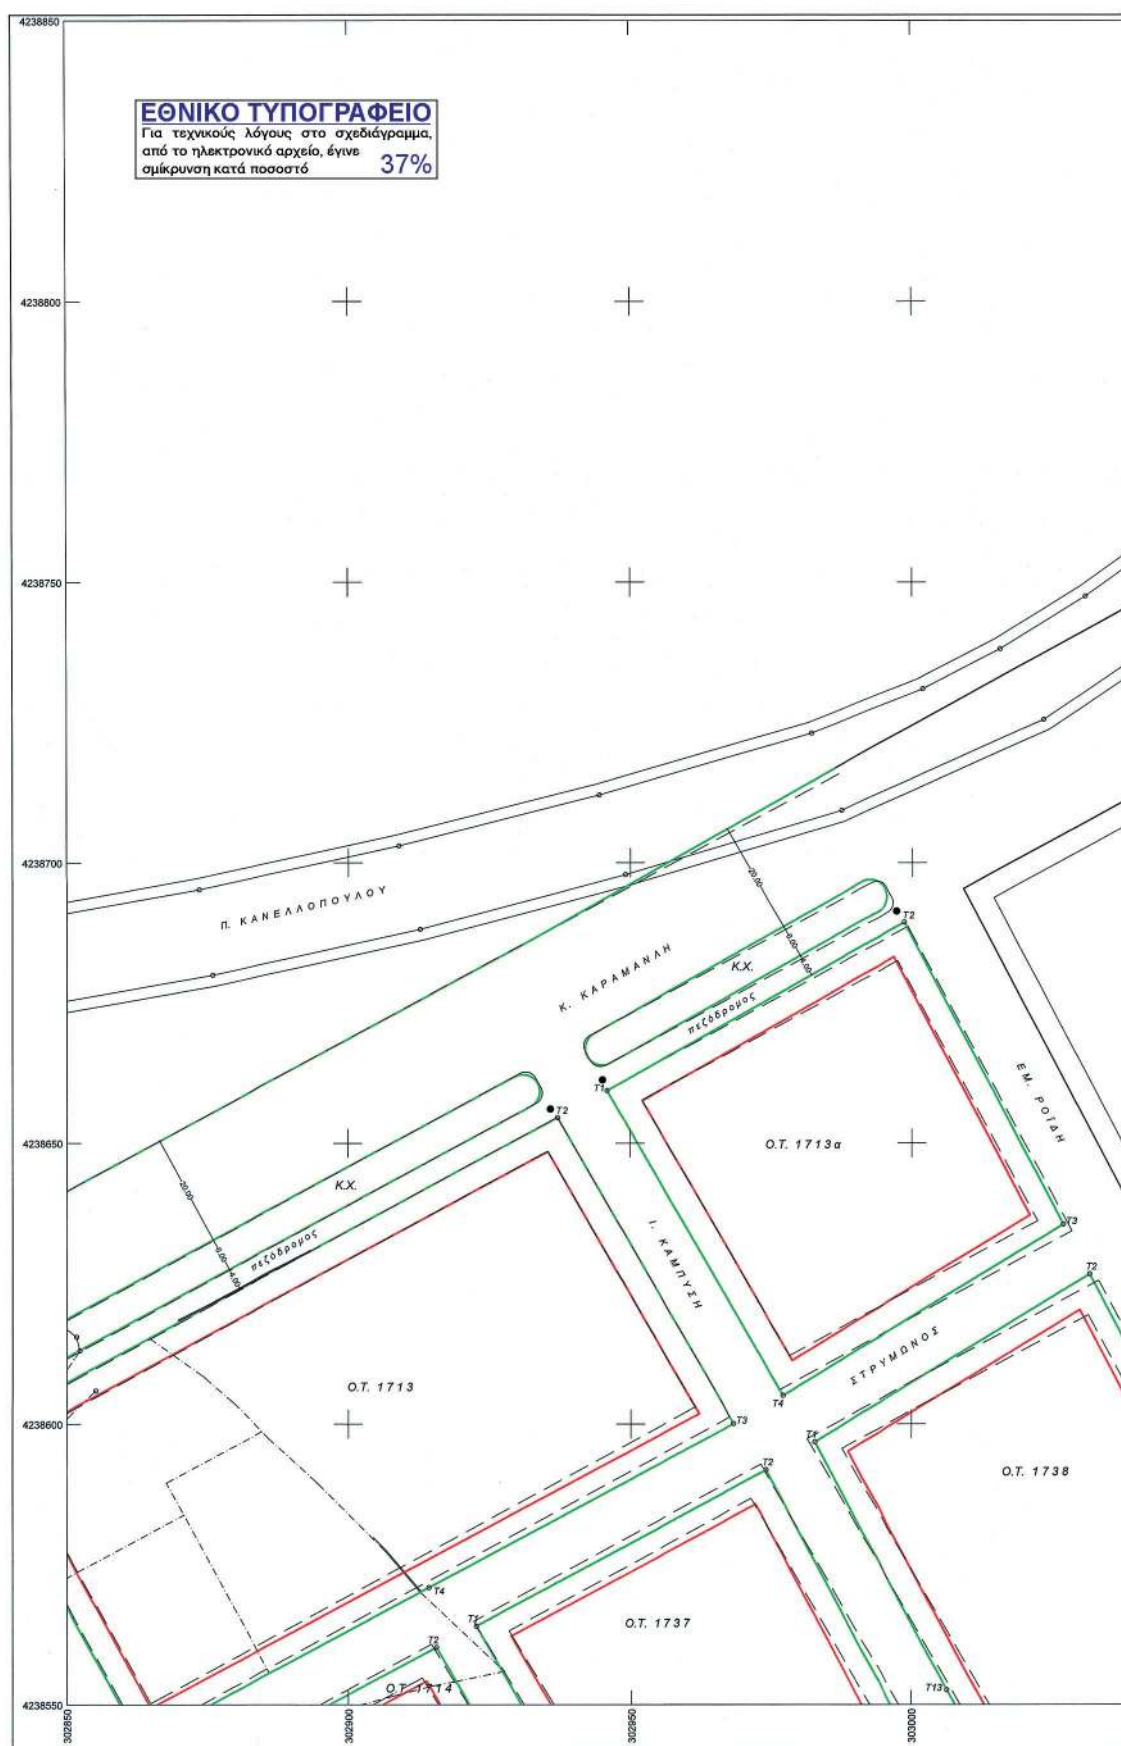

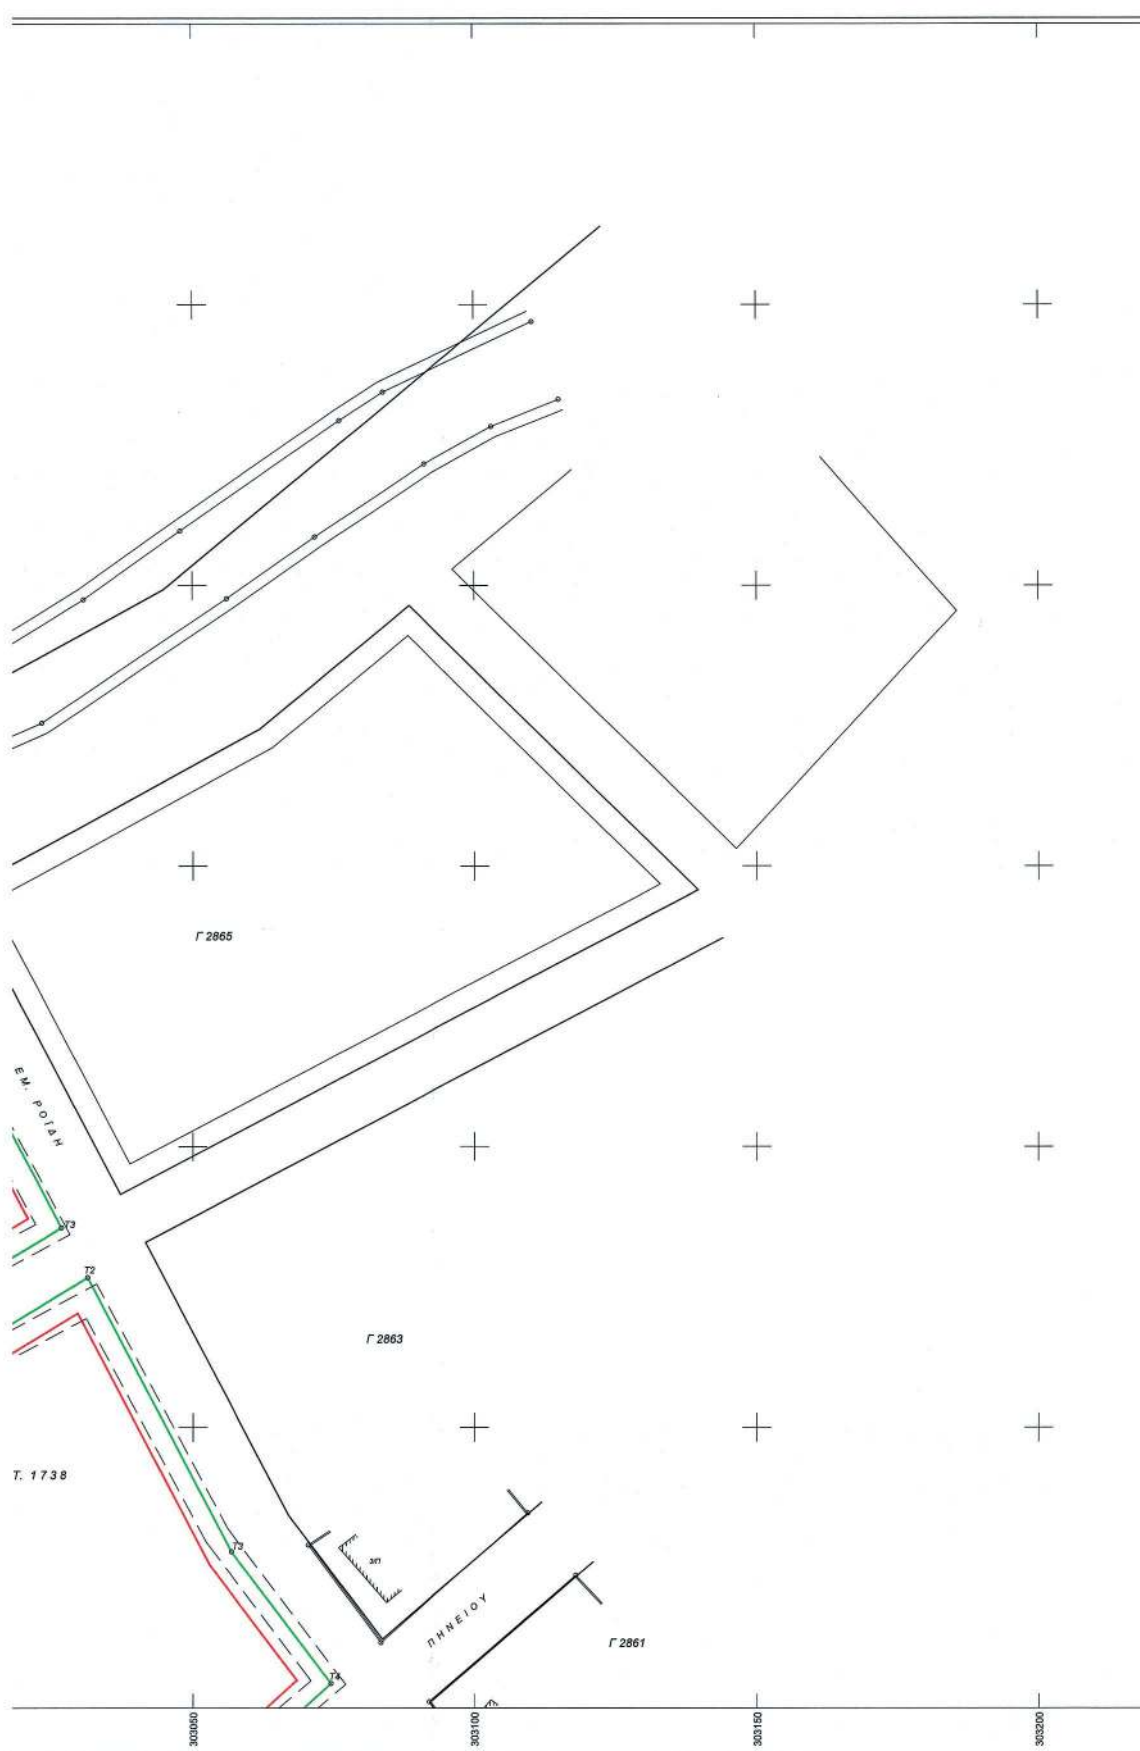

ΣΥΝΤΕΤΑΓΜΕΝΕΣ ΚΟΡΥΦΩΝ Ο.Τ. - ΕΓΣΑ '87					
ΣΗΜΕΙΟ	X	Y	ΣΗΜΕΙΟ	X	Y
Ο.Τ. 1713			Ο.Τ. 1713α		
T2	302937,14	4230954,58	T1	302945,93	4230859,40
T3	302969,36	4230660,08	T2	302938,62	4230869,40
T4	302914,31	4230570,58	T3	303026,73	4230835,54
Ο.Τ. 1714			Ο.Τ. 1713β		
T2	302916,54	4230560,24	T4	303027,68	4230826,01
Ο.Τ. 1737			Ο.Τ. 1738		
T1	302822,89	4230549,03	T3	302862,81	4230890,79
T2	302874,14	4230581,80	T2	303021,57	4230926,65
			T3	303056,61	4230957,88
			T4	303074,54	4230874,35

ΤΡΟΠΟΠΟΙΗΣΗ ΡΥΜΟΤΟΜΙΚΟΥ ΣΧΕΔΙΟΥ ΠΟΛΕΩΣ
ΣΥΜΦΩΝΑ ΜΕ ΤΗΝ ΥΠ' ΑΡΙΘΜ.: ΑΠΟΦΑΣΗ

ΥΠΟΥΡΓΕΙΟ ΠΕΡΙΒΑΛΛΟΝΤΟΣ ΚΑΙ ΕΝΕΡΓΕΙΑΣ
ΕΒΕΡΧΟΝΤΕ ΜΕ ΤΗΝ ΥΠ.ΑΡ. 109081/09.12.2020 ΠΡΑΞΗ

ΔΗΜΟΣ ΠΑΤΡΕΩΝ
ΔΙΕΥΘΥΝΣΗ ΠΟΛΕΟΔΟΜΙΚΟΥ
ΣΧΕΔΙΑΣΜΟΥ ΚΑΙ ΕΦΑΡΜΟΓΩΝ

Θεωρείται όπως εγκρίθηκε με την υπ.αριθμ.: 383/23-6-2010
απόφαση του Δημοτικού Συμβουλίου.

Το παρόν διάγραμμα είναι πιστό αντίγραφο του διαγράμματος που συνοδεύει το από 18/12/2018, πρακτικό, συνεδρίασης του ΣΥΠΟΘΑ με εξαίρεση τυπικές διορθώσεις στους πίνακες συντεταγμένων. (Σελ. 10)

Πάτρα 7-8-2020



ΔΗΜΟΣ ΠΑΤΡΕΩΝ
ΔΙΕΥΘΥΝΣΗ ΠΟΛΕΟΔΟΜΙΚΟΥ ΣΧΕΔΙΑΣΜΟΥ ΚΑΙ ΕΦΑΡΜΟΓΩΝ
ΤΜΗΜΑ ΕΦΑΡΜΟΓΩΝ ΣΧΕΔΙΟΥ ΠΟΛΕΩΣ

ΤΡΟΠΟΠΟΙΗΣΕΙΣ ΕΓΚΕΚΡΙΜΕΝΟΥ ΣΧΕΔΙΟΥ ΠΟΛΕΩΣ ΣΤΗΝ ΠΕΡΙΟΧΗ
"ΕΞΩ ΑΓΥΙΑ" ΜΕΤΑΞΥ ΤΩΝ ΟΔΩΝ ΑΧΕΛΩΟΥ, ΑΘΗΝΩΝ, ΡΟΙΔΗ & Κ. ΚΑΡΑΜΑΝΛΗ
ΑΝΑΘΕΩΡΗΣΗ Ε.Π.Α. ΑΠΟΦΑΣΗ ΝΟΜΑΡΧΗ ΑΧΑΪΑΣ Σ. 4694/27-4-89 (ΦΕΚ 315Δ/1/89)

KLIMAKA 1:500

1	2
3	4
5	6

ΟΡΘΗ ΕΠΑΝΑΛΗΨΗ ΠΙΝ. 2

ΥΠΟΜΝΗΜΑ

- — — Καταργούμενες ρυμοτομικές γραμμές
 — — — Καταργούμενες οικοδομικές γραμμές
 — — — Προτεινόμενες ρυμοτομικές γραμμές
 — — — Προτεινόμενες οικοδομικές γραμμές

Γάττα Απρίλιος 2010
Οι συντάξαντες

Γεώργιος Σίπας
Αγρίος Τοπίος Μηχικός με Α' βαθμό

Ιωάννης Μαντζουράνης
Αρχηγός Τοπικού Μιλίτικου με Α' βαθμό


Γάπρα Αύγουστος 2020
Η ελέγξασα Τμήρχης


Πάτρα - Αύγουστος 2020
Εθεωρήθη ο Δ/ντης


Ευφροσύνη Πολίτου
Πολιτικός Μηχανικός Τ.Ε. με Α' βαθμό

Βασικός Στρατηγός
Αρχηγός της Αρχής με Α' βαθμό



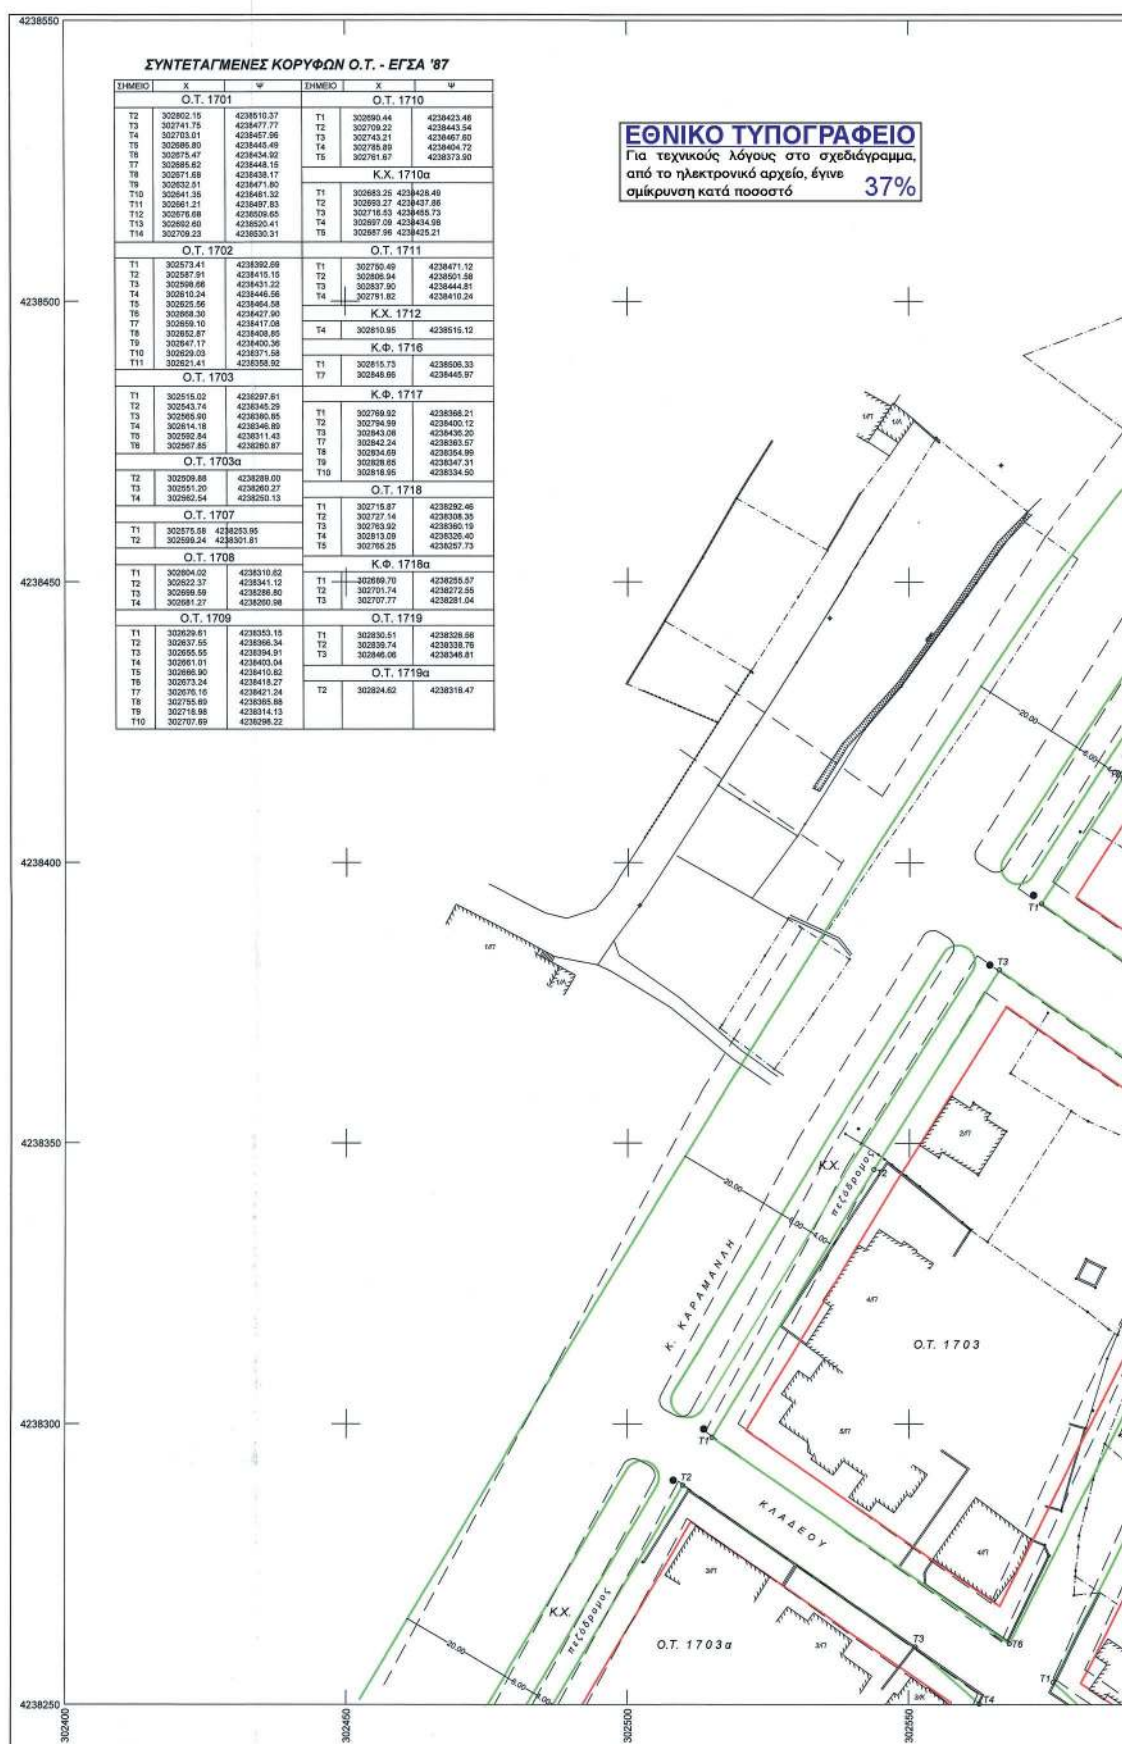

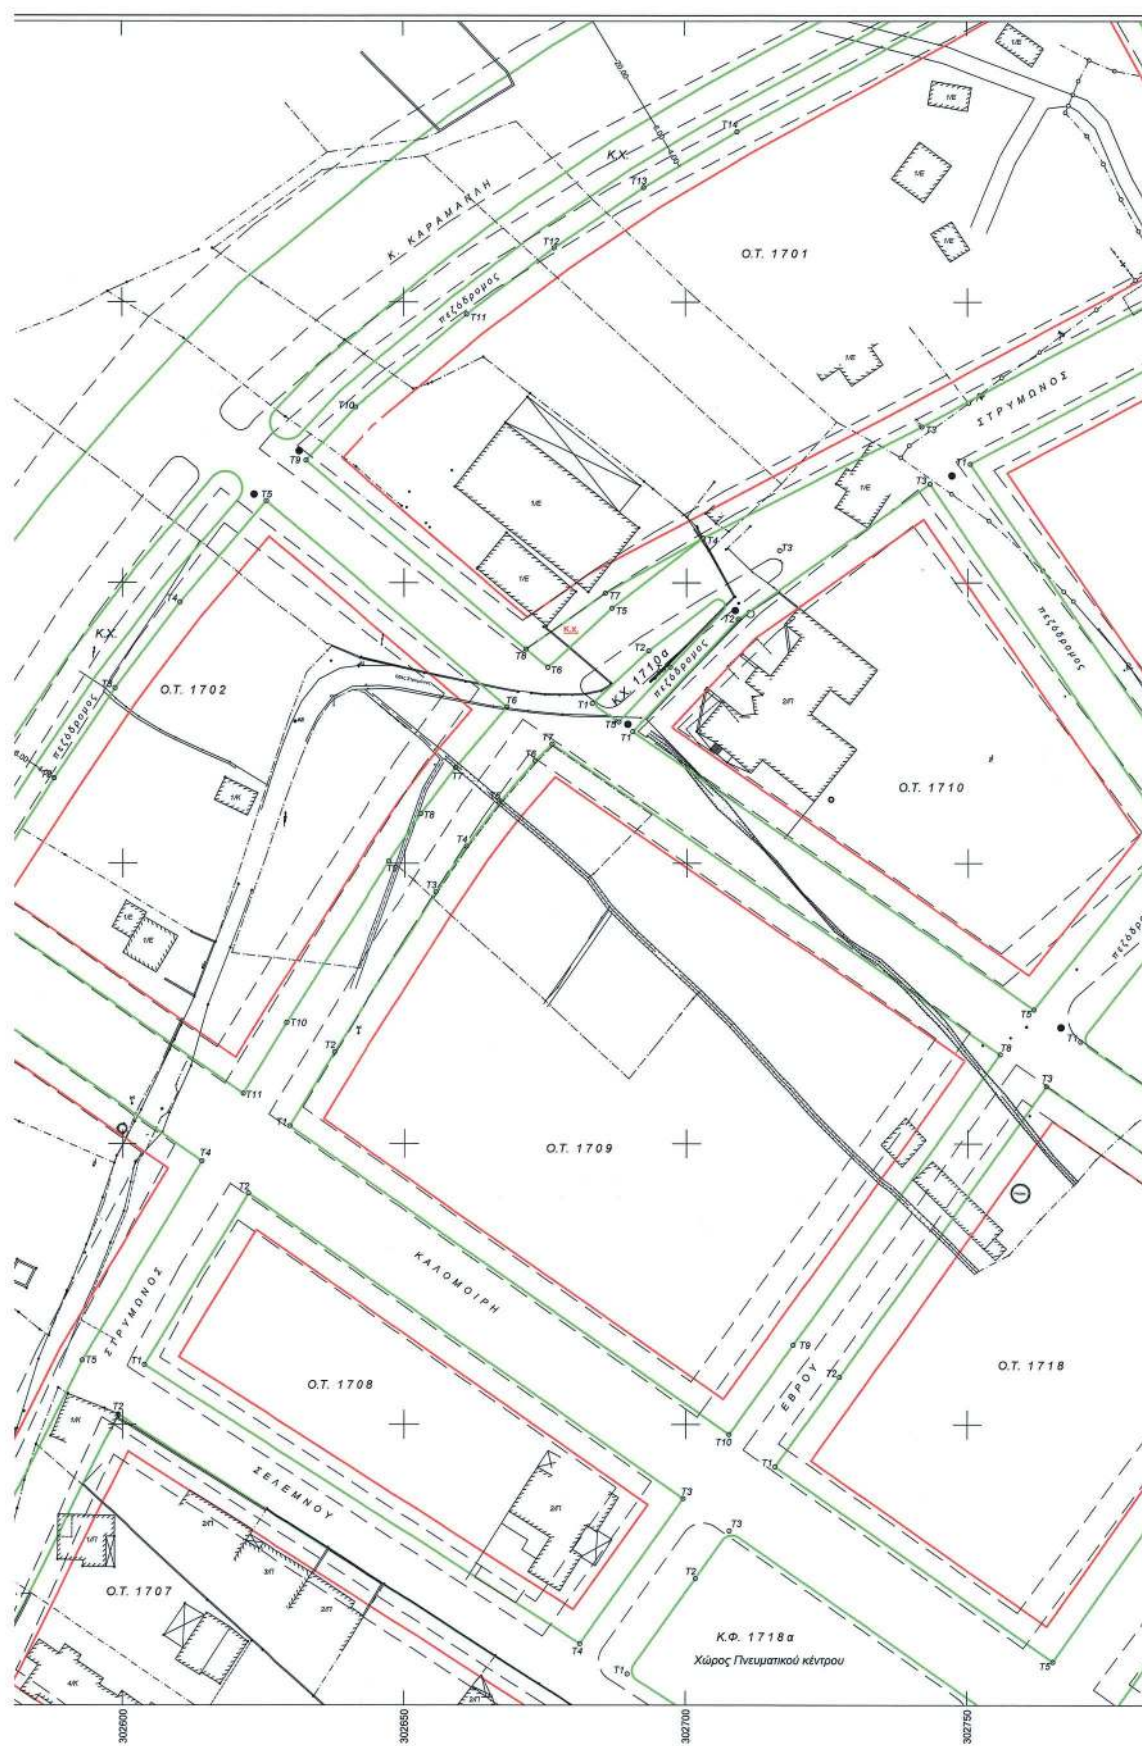

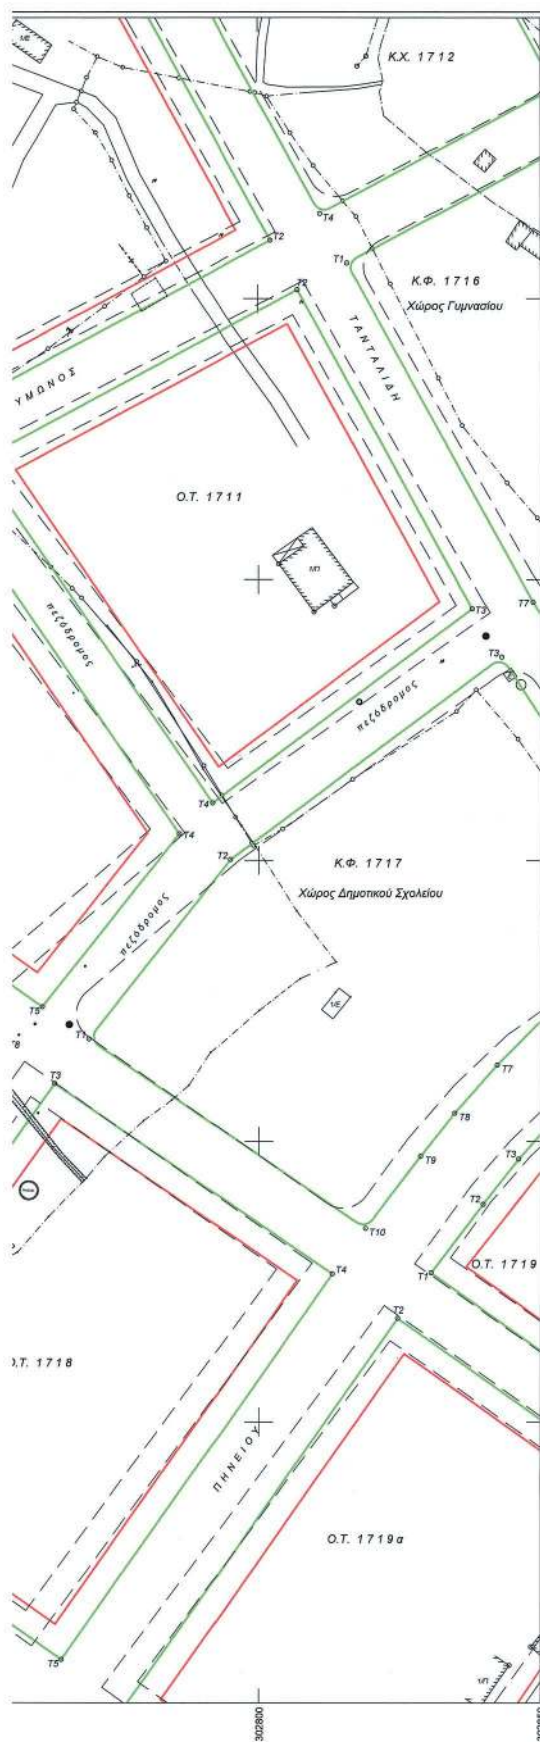

**ΤΡΟΠΟΠΟΙΗΣΗ ΡΥΜΟΤΟΜΙΚΟΥ ΣΧΕΔΙΟΥ ΠΟΛΕΩΣ
ΣΥΜΦΩΝΑ ΜΕ ΤΗΝ ΥΠ' ΑΡΙΘΜ.: ΑΠΟΦΑΣΗ**

ΥΠΟΥΡΓΕΙΟ ΠΕΡΙΒΑΛΛΟΝΤΟΣ ΚΑΙ ΕΝΕΡΓΕΙΑΣ
ΘΕΩΡΗΘΗΚΕ ΜΕ ΤΗΝ ΥΠ.ΑΡ. 10908/09.12.2020 ΠΡΑΞΗ
Η ΕΠΙΤΑΚΕΥΗ ΤΗΣ ΔΕΥΤΕΡΗΣ
ΤΟΠΟΓΡΑΦΙΚΗΣ ΕΚΔΟΣΗΣ

**ΔΗΜΟΣ ΠΑΤΡΕΩΝ
ΔΙΕΥΘΥΝΣΗ ΠΟΛΕΟΔΟΜΙΚΟΥ
ΣΧΕΔΙΑΣΜΟΥ ΚΑΙ ΕΦΑΡΜΟΓΩΝ**

Θεωρείται όπως εγκρίθηκε με την υπ.αριθμ.: 363/23-6-2010
απόφαση του Δημοτικού Συμβουλίου.

Το παρόν διάγραμμα είναι πιστό αντίγραφο του διαγράμματος που συνοδεύει
το από 19/12/2019 πρακτικό συνελεύσεως του ΣΥΠΟΘΑ με εξαίρεση τυπικές
διορθώσεις στους πίνακες συντεταγμένων. (Βλ.μα 10)

Πάτρα 7-8-2020



**ΔΗΜΟΣ ΠΑΤΡΕΩΝ
ΔΙΕΥΘΥΝΣΗ ΠΟΛΕΟΔΟΜΙΚΟΥ ΣΧΕΔΙΑΣΜΟΥ ΚΑΙ ΕΦΑΡΜΟΓΩΝ
ΤΜΗΜΑ ΕΦΑΡΜΟΓΩΝ ΣΧΕΔΙΟΥ ΠΟΛΕΩΣ**

ΤΡΟΠΟΠΟΙΗΣΕΙΣ ΕΓΚΕΚΡΙΜΕΝΟΥ ΣΧΕΔΙΟΥ ΠΟΛΕΩΣ ΣΤΗΝ ΠΕΡΙΟΧΗ
"ΕΞΩ ΑΓΥΙΑ" ΜΕΤΑΞΥ ΤΩΝ ΟΔΩΝ ΑΧΕΛΩΟΥ, ΑΘΗΝΩΝ, ΡΟΔΩΝ & Κ. ΚΑΡΑΜΑΝΛΗ
ΑΝΑΘΕΩΡΗΣΗ Ε.Π.Α. ΑΠΟΦΑΣΗ ΝΟΜΑΡΧΗΣ ΑΧΑΪΑΣ Χ.4694/27-4-89 (ΦΕΚ 315/Δ/89)

ΚΛΙΜΑΚΑ 1:500

ΟΡΘΗ ΕΠΑΝΑΛΗΨΗ ΠΙΝ. 3

1	2
3	4
5	6

ΥΠΟΜΝΗΜΑ

- Καταργούμενες ρυμοτομικές γραμμές
- Καταργούμενες οικοδομικές γραμμές
- Προτεινόμενες ρυμοτομικές γραμμές
- Προτεινόμενες οικοδομικές γραμμές

Πάτρα, Απρίλιος 2010
Οι συντάξαντες

Γεώργιος Σίμας
Αγρικός Τοπικός Μηχανικός με Α' βαθμό


Ιωάννης Μαντζουράνης
Αγρικός Τοπικός Μηχανικός με Α' βαθμό


Πάτρα, Αύγουστος 2020
Η ελεγκτσα Τμήματος


Ευφροσύνη Πολίτου
Πολτικός Μηχανικός Τ.Ε. με Α' βαθμό


Πάτρα, Εξουσιοθέτηση 2020
Εξουσιοθέτηση ο Διευθυντής

Βασίλειος Σπυριδίου
Αρχιτέκτονας Μηχανικός με Α' βαθμό

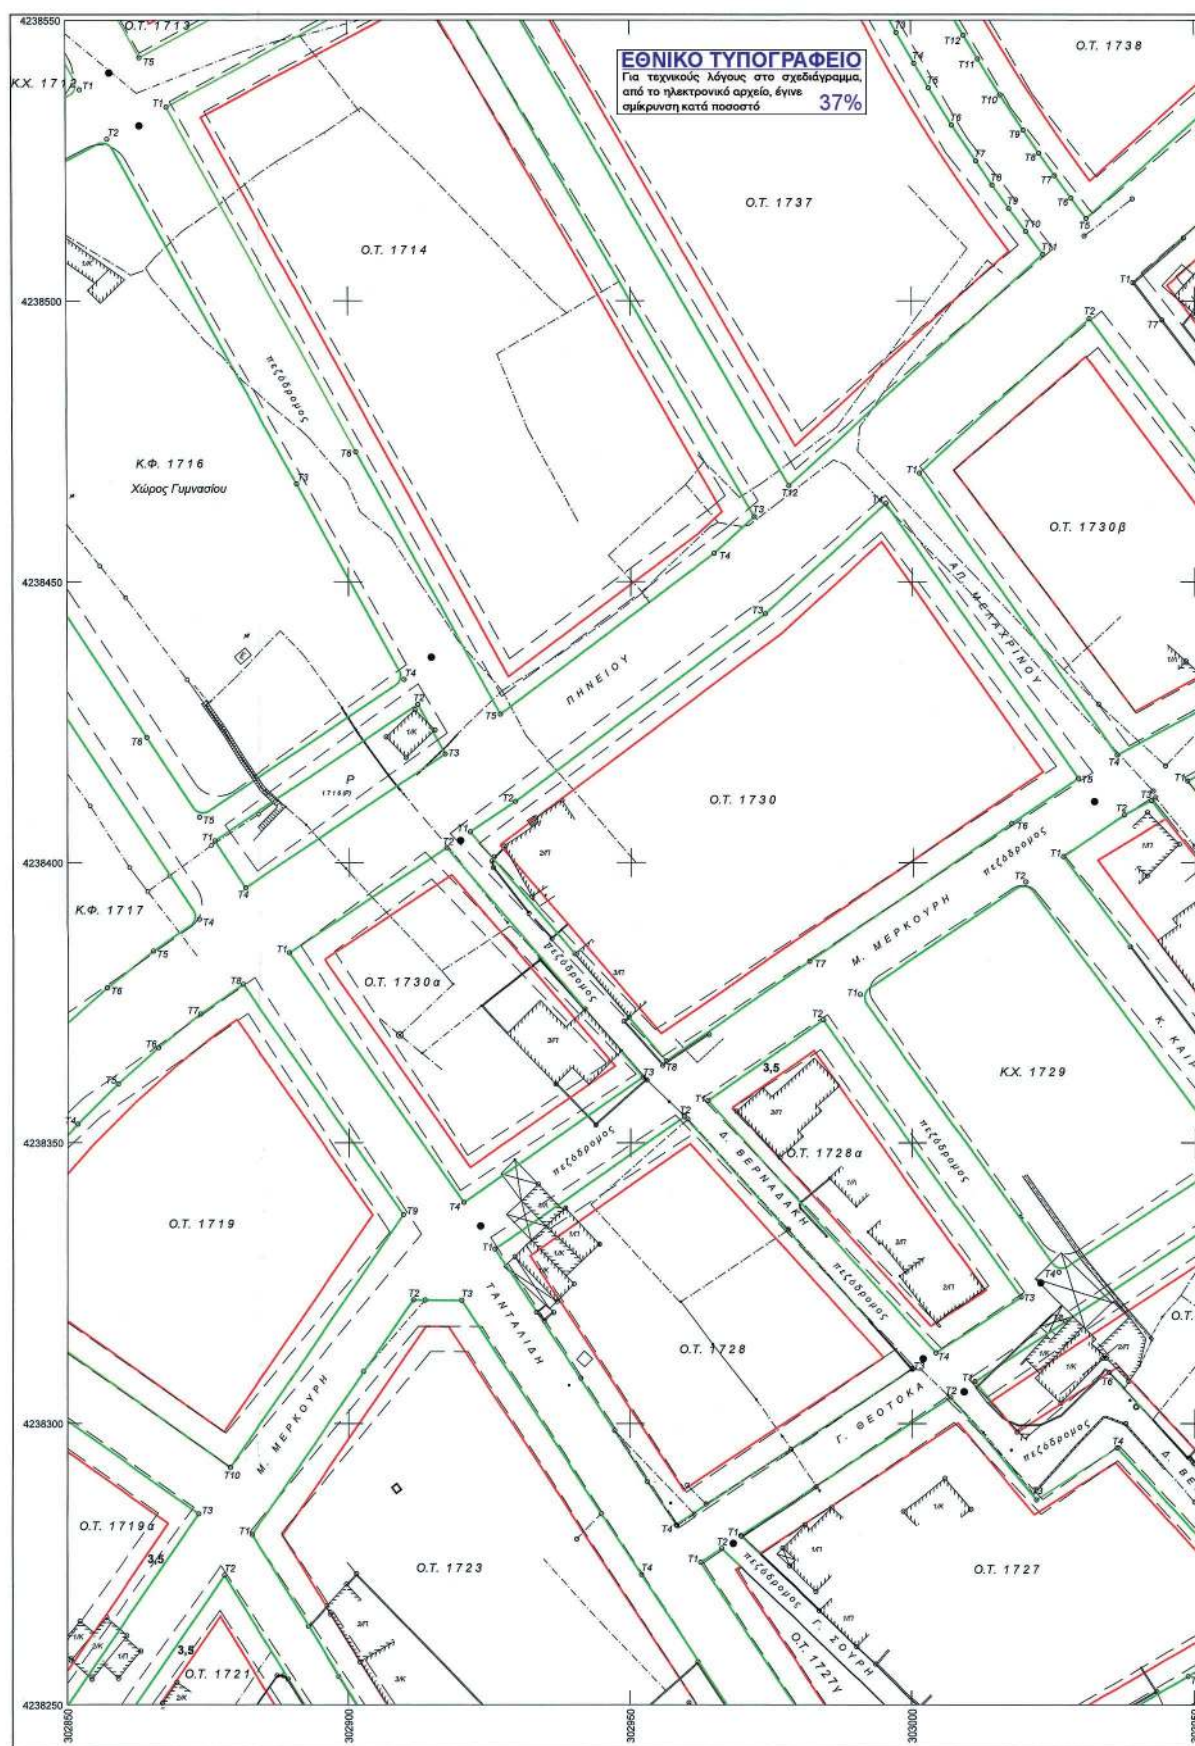


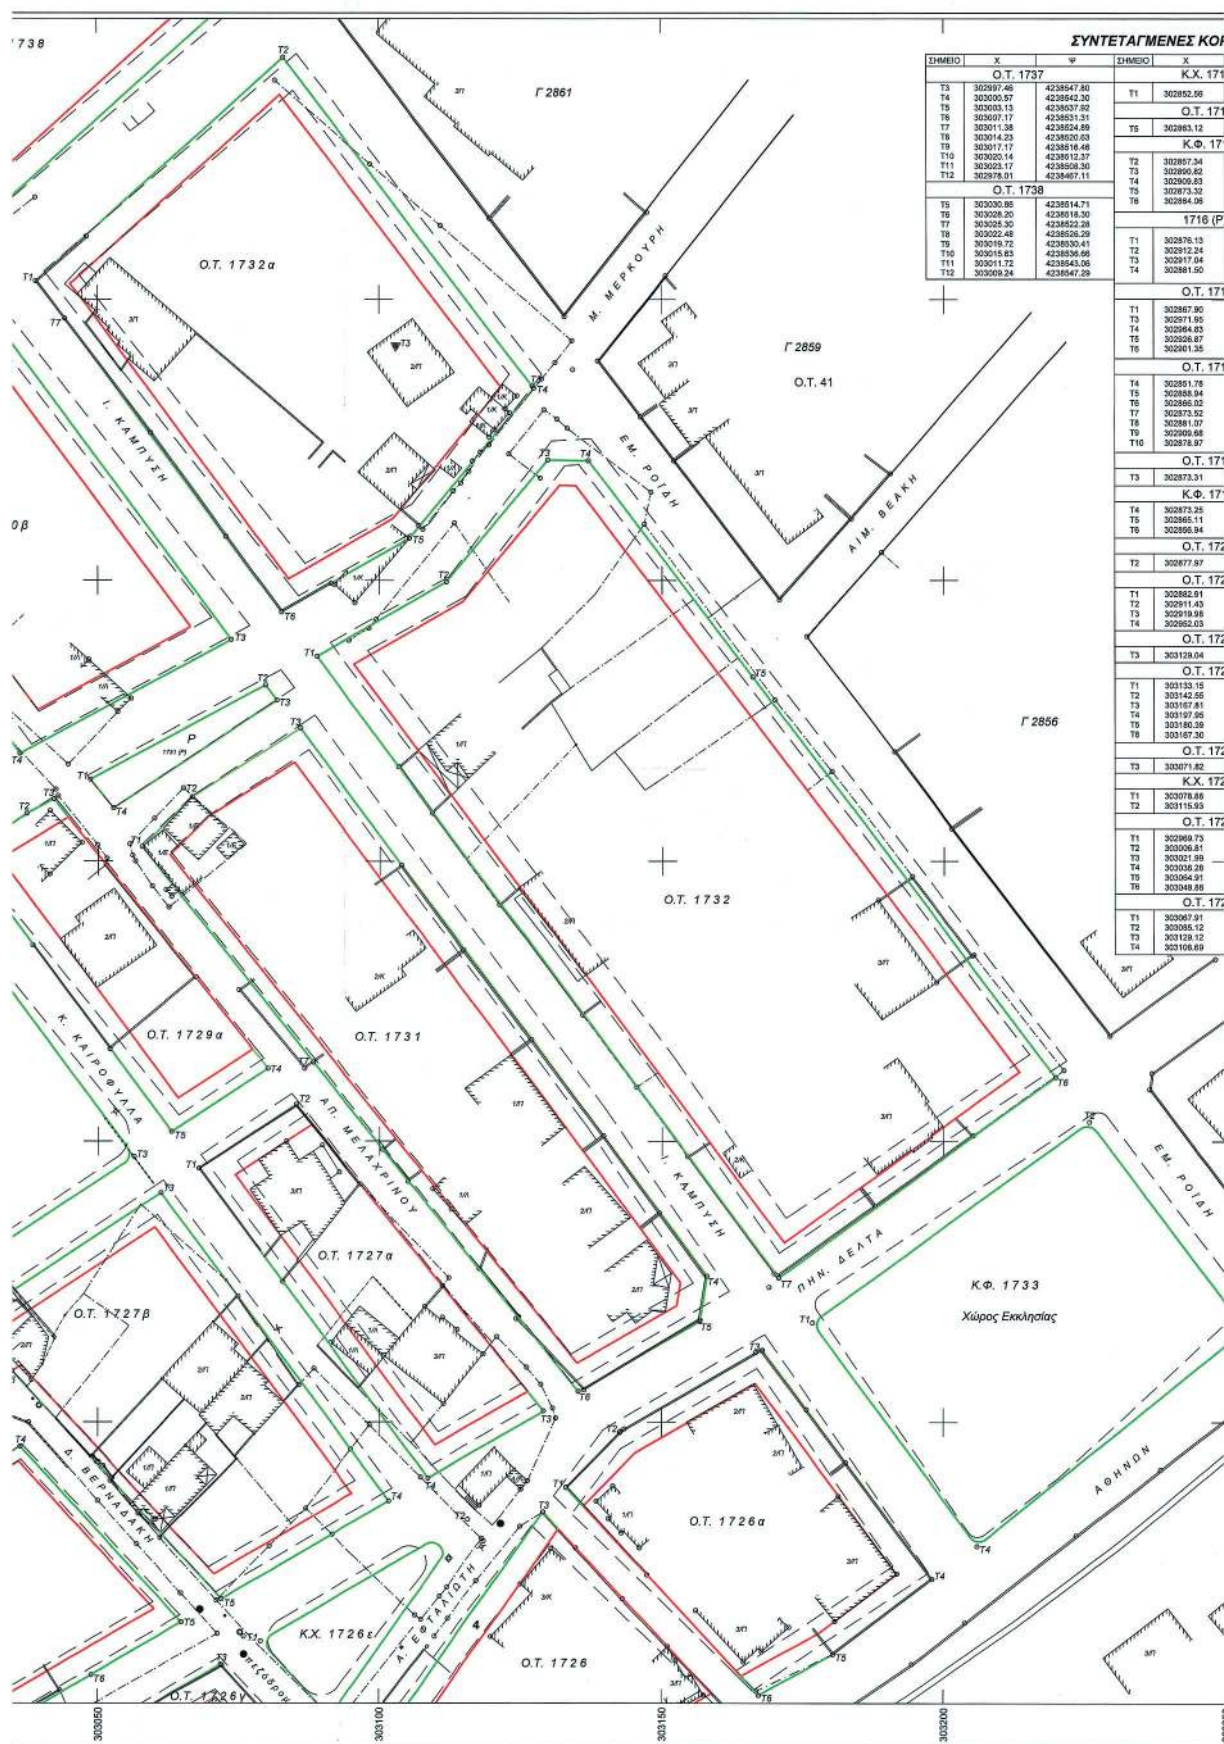

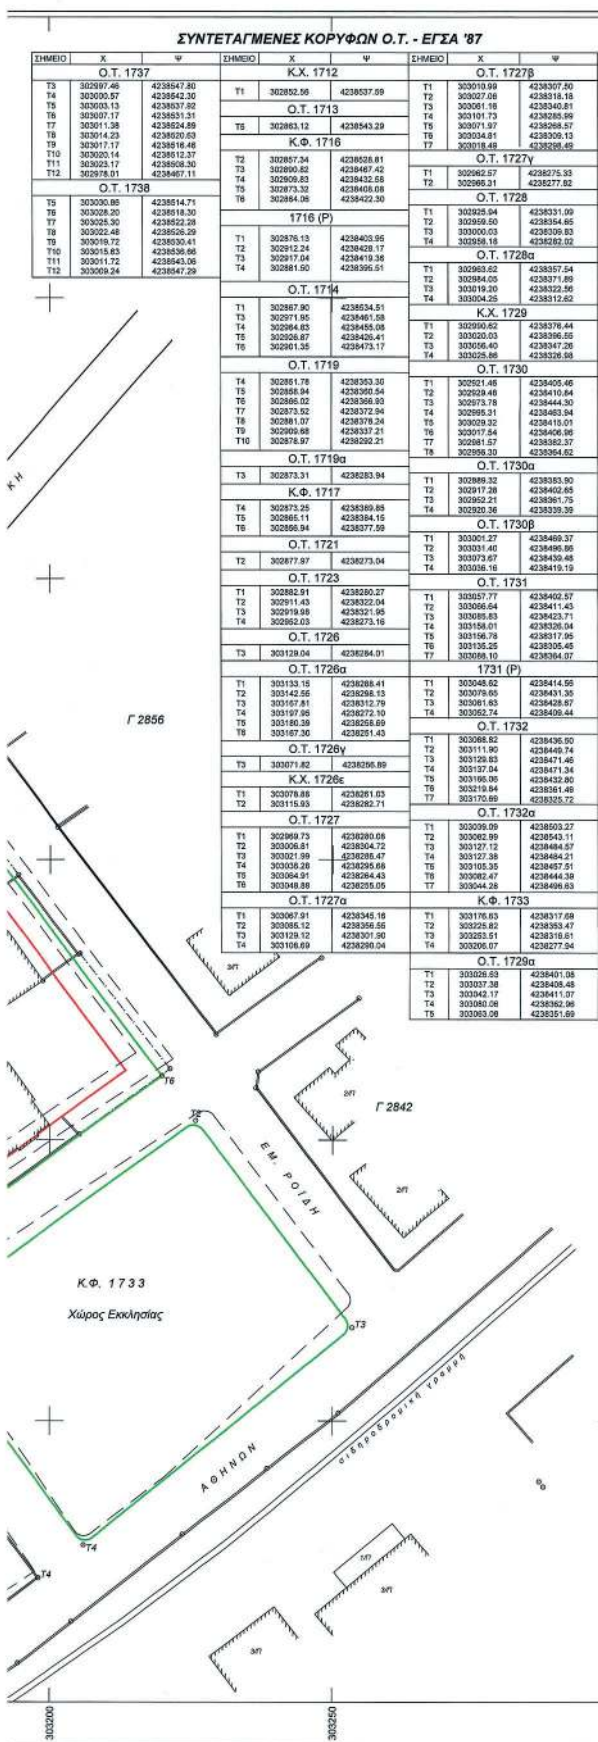

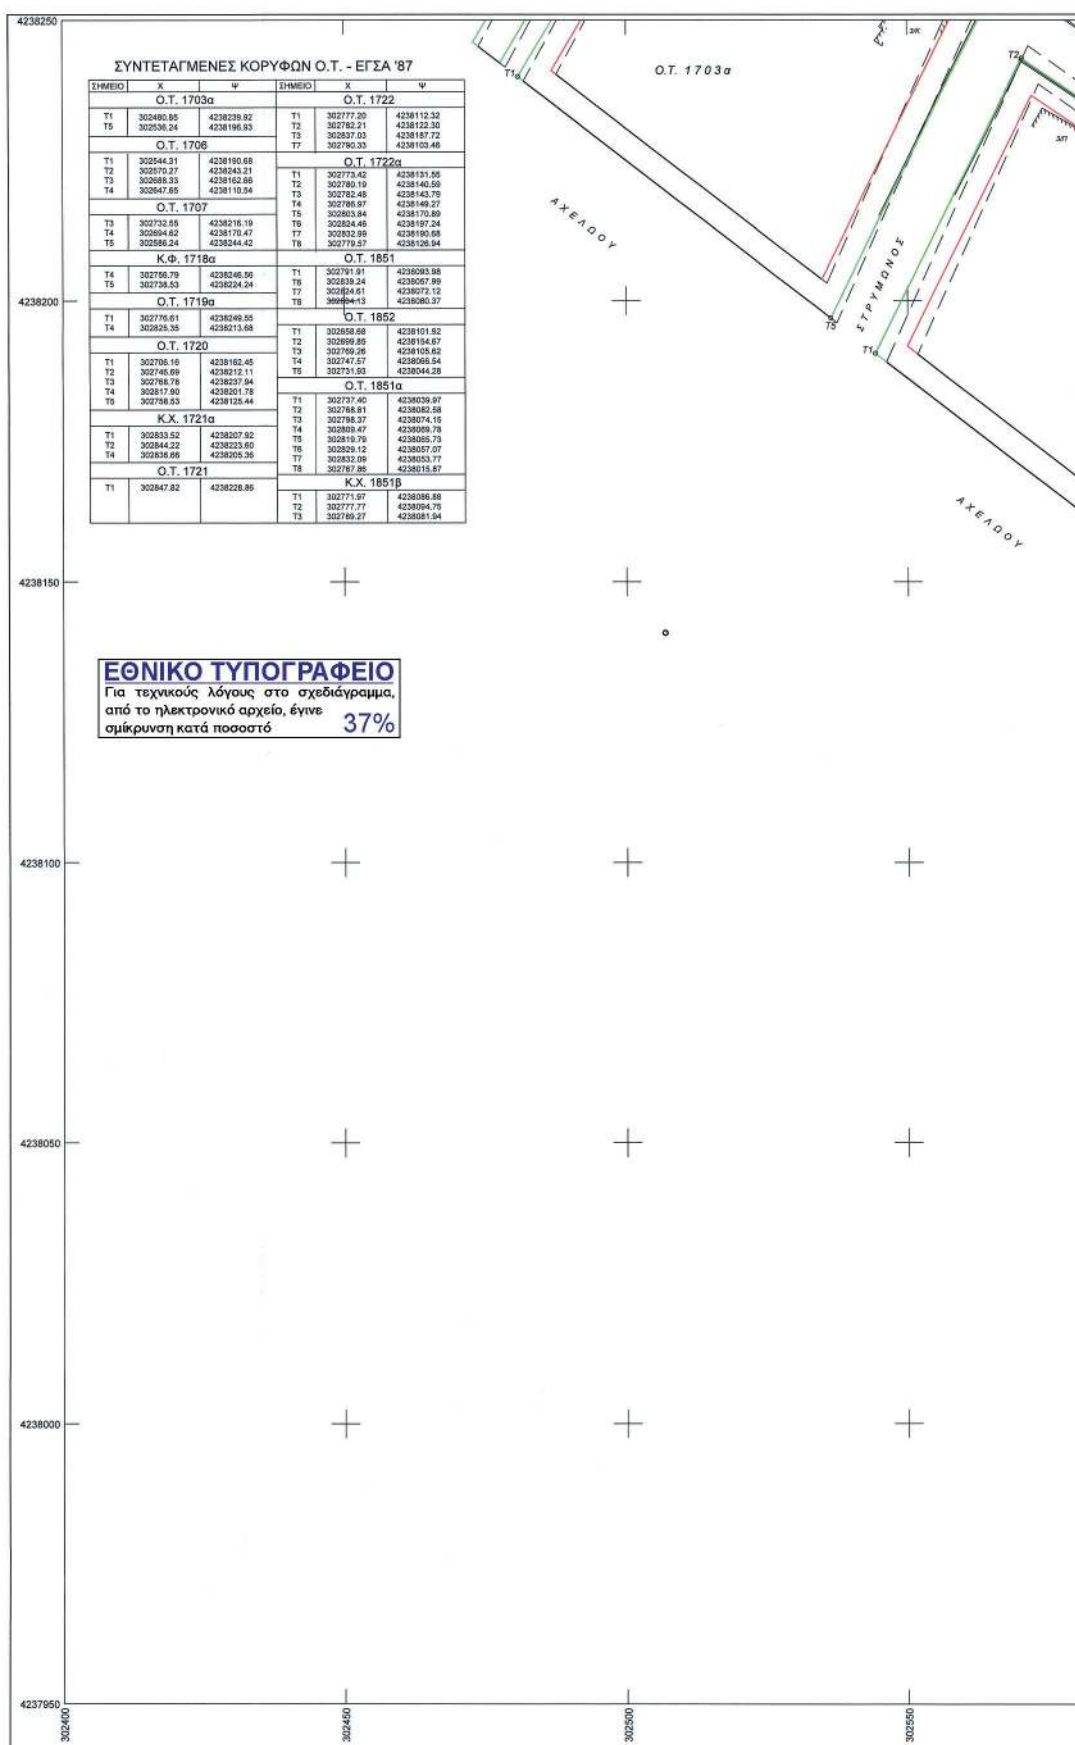



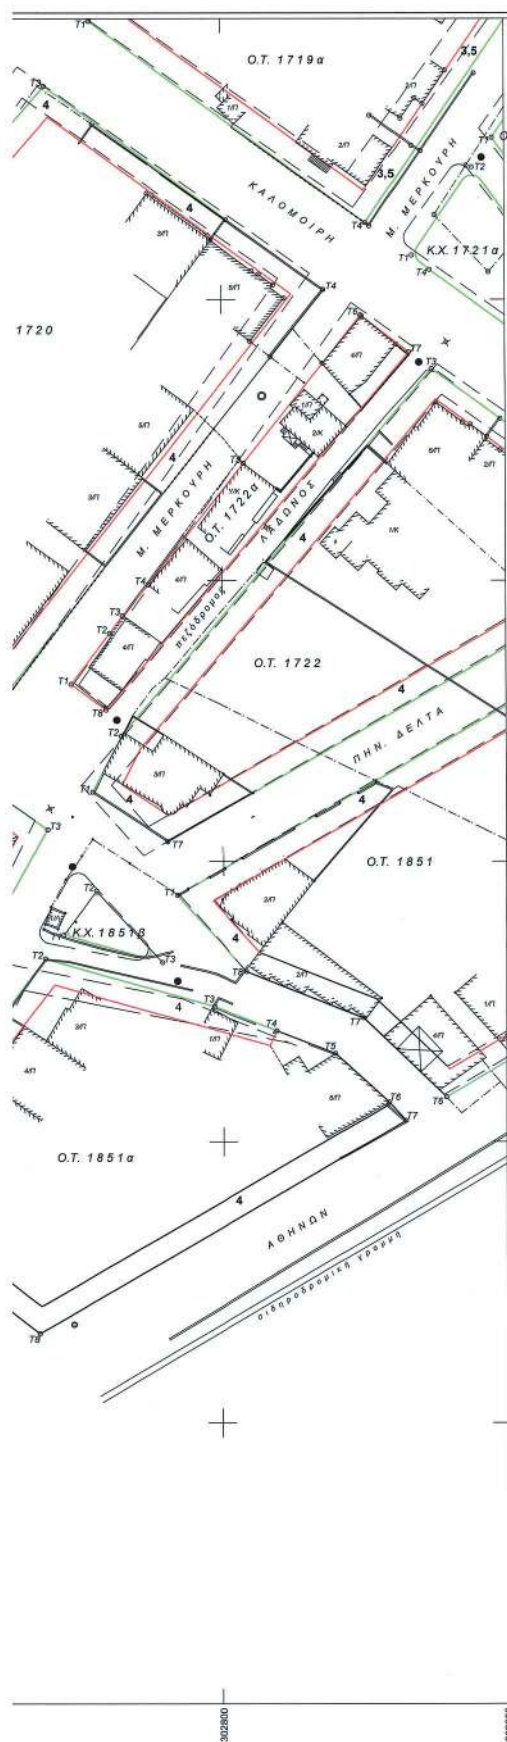

**ΤΡΟΠΟΠΟΙΗΣΗ ΡΥΜΟΤΟΜΙΚΟΥ ΣΧΕΔΙΟΥ ΠΟΛΕΩΣ
ΣΥΜΦΩΝΑ ΜΕ ΤΗΝ ΥΠ' ΑΡΙΘΜ.: ΑΠΟΦΑΣΗ**

ΔΗΜΟΣ ΠΑΤΡΕΩΝ
ΔΙΕΥΘΥΝΣΗ ΠΟΛΕΟΔΟΜΙΚΟΥ
ΣΧΕΔΙΑΣΜΟΥ ΚΑΙ ΕΦΑΡΜΟΓΩΝ

Θεωρείται όπως εγκρίθηκε με την υπ. αριθμ.: 383/23-6-2010
απόφαση του Δημοτικού Συμβουλίου.

Το παρόν διάγραμμα είναι πιστό αντίγραφο του διαγράμματος που συνοδεύει
το από 19/12/2019 πρακτικό συνεδρίασης του ΣΥΠΘΒΑ με εξαίρεση τυπικές
διορθώσεις στους πίνακες συντεταγμένων. (Σελ. 10)

Πάτρα 7-8-2020



ΥΠΟΥΡΓΕΙΟ ΠΕΡΙΒΑΛΛΟΝΤΟΣ ΚΑΙ ΕΝΕΡΓΕΙΑΣ
ΔΙΕΥΘΥΝΣΗ ΜΕ ΤΗΝ ΥΠ.ΑΡ. 23863/09.12.2020 ΠΡΑΞΗ
ΗΓΕΡΟΣΤΑΜΕΝΗ ΤΗΣ ΔΙΕΥΣΗΣ
ΤΟΠΟΓΡΑΦΙΚΩΝ ΕΦΑΡΜΟΓΩΝ
ΑΝΔΡΕΑΣ ΚΑΤΣΙΝΑ
ΤΟΠΟΓΡΑΦΟΣ ΜΗΧΑΝΙΚΟΣ

ΔΗΜΟΣ ΠΑΤΡΕΩΝ
ΔΙΕΥΘΥΝΣΗ ΠΟΛΕΟΔΟΜΙΚΟΥ ΣΧΕΔΙΑΣΜΟΥ ΚΑΙ ΕΦΑΡΜΟΓΩΝ
ΤΜΗΜΑ ΕΦΑΡΜΟΓΩΝ ΣΧΕΔΙΟΥ ΠΟΛΕΩΣ

ΤΡΟΠΟΠΟΙΗΣΕΙΣ ΕΓΚΕΚΡΙΜΕΝΟΥ ΣΧΕΔΙΟΥ ΠΟΛΕΩΣ ΣΤΗΝ ΠΕΡΙΟΧΗ
"ΕΞΩ ΑΓΥΙΑ" ΜΕΤΑΞΥ ΤΩΝ ΟΔΩΝ ΑΧΕΛΩΟΥ, ΑΘΗΝΩΝ, ΡΟΙΔΗ & Κ. ΚΑΡΑΜΑΝΛΗ
ΑΝΑΘΕΩΡΗΣΗ Ε.Π.Α. ΑΠΟΦΑΣΗ ΝΟΜΑΡΧΗ ΑΧΑΪΑΣ Χ.4894/27-4-89 (ΦΕΚ 315/Δ/789)

ΚΛΙΜΑΚΑ 1:500

1	2
3	4
5	6

ΟΡΘΗ ΕΠΑΝΑΛΗΨΗ ΠΙΝ. 5

ΥΠΟΜΝΗΜΑ

- Καταργούμενες ρυμοτομικές γραμμές
- Καταργούμενες οδοτομικές γραμμές
- Προτεινόμενες ρυμοτομικές γραμμές
- Προτεινόμενες οδοτομικές γραμμές

Πάτρα, 4πρίλιος 2010
Οι συντάξαντες

Γεώργιος Σπύρας
Αρχηγός Τομήτος Μηχικός με Α' βαθμό


Ιωάννης Μαντζουράνης
Αρχηγός Τομήτος Μηχικός με Α' βαθμό

Πάτρα, 4ύγουστος 2020
Η Ελεγκτική Τριμελής

Ευαγγελία Πάλλου
Πολιτικός Μηχικός Τ.Ε. με Α' βαθμό

Πάτρα, 4ύγουστος 2020
Εξωτερική ο Διεύθυνση

Βασίλειος Σπαδόπουλος
Αρχιτέκτονας Μηχικός με Α' βαθμό

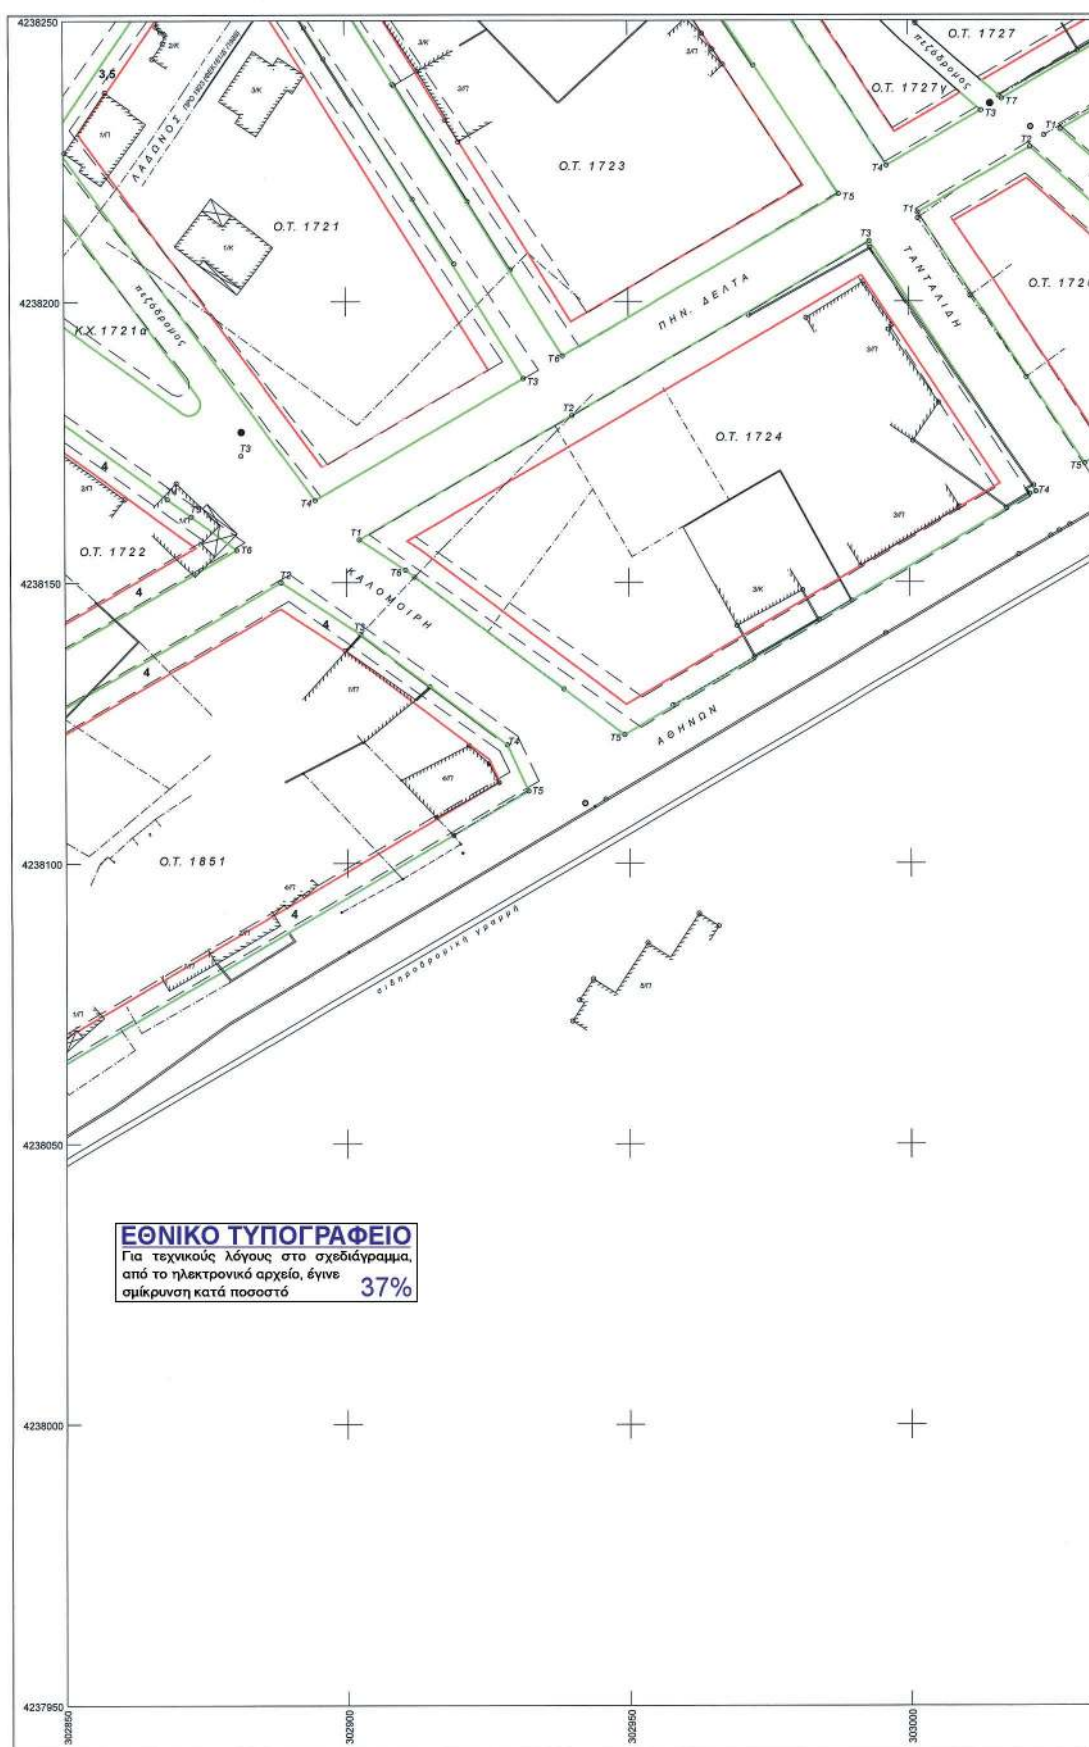

ΣΥΝΤΕΤΑΓΜΕΝΕΣ ΚΟΡΥΦΩΝ Ο.Τ. - ΕΓΙΑ '87

ΣΗΜΕΙΟ	X	Ψ	ΣΗΜΕΙΟ	X	Ψ
Κ.Χ. 1721α					
T3	302861.27	4238172.58	Ο.Τ. 1726β		
Ο.Τ. 1721			T1	303001.68	4238216.79
T3	302851.41	4238185.24	T2	303021.52	4238227.42
T4	302864.47	4238184.62	T3	303033.70	4238196.43
Ο.Τ. 1722			T4	303033.55	4238172.68
T4	302868.19	4238184.82	T5	303030.99	4238171.16
T5	302872.41	4238161.73	Ο.Τ. 1726γ		
T6	302890.48	4238155.81	T1	303026.95	4238230.81
Ο.Τ. 1723			T2	303053.93	4238246.42
T5	302867.54	4238219.10	T3	303068.58	4238240.78
T6	302858.31	4238190.28	T4	303057.02	4238203.52
Ο.Τ. 1724			Κ.Χ. 1726δ		
T1	302862.31	4238167.82	T1	303068.33	4238202.31
T2	302840.01	4238179.69	T2	303079.80	4238216.18
T3	302863.04	4238210.73	T3	303087.94	4238204.98
T4	303022.37	4238166.08	T4	303073.25	4238196.19
T5	302846.17	4238122.86	Ο.Τ. 1726ε		
Ο.Τ. 1851			T1	303083.68	4238221.03
T2	302868.41	4238190.00	T2	303094.88	4238235.13
T3	302852.48	4238140.77	T3	303161.88	4238248.45
T4	302858.43	4238121.02	T4	303093.12	4238207.95
T5	302832.14	4238112.80	Κ.Χ. 1726ε		
			T3	303091.30	4238247.48
			Ο.Τ. 1727		
			T7	303016.53	4238236.09
			Ο.Τ. 1727γ		
			T3	303012.90	4238233.96
			T4	302996.18	4238224.16

ΥΠΟΥΡΓΕΙΟ ΠΕΡΙΒΑΛΛΟΝΤΟΣ ΚΑΙ ΕΝΕΡΓΕΙΑΣ

Η ΠΡΟΤΑΣΗ ΤΗΣ ΔΙΕΥΣΗΣ

ΤΟΠΟΓΡΑΦΙΚΩΝ ΕΡΓΑΣΙΩΝ

ΑΝΔΡΙΑΝΑ ΚΑΤΣΙΝΑ

ΤΟΠΟΓΡΑΦΟΣ ΜΗΧΑΝΙΚΟΣ

ΤΡΟΠΟΠΟΙΗΣΗ ΡΥΜΟΤΟΜΙΚΟΥ ΣΧΕΔΙΟΥ ΠΟΛΕΩΣ
ΣΥΜΦΩΝΑ ΜΕ ΤΗΝ ΥΠ' ΑΡΙΘΜ.: ΑΠΟΦΑΣΗ

ΔΗΜΟΣ ΠΑΤΡΕΩΝ
ΔΙΕΥΘΥΝΣΗ ΠΟΛΕΟΔΟΜΙΚΟΥ
ΣΧΕΔΙΑΣΜΟΥ ΚΑΙ ΕΦΑΡΜΟΓΩΝ

Θεωρείται όπως εγκρίθηκε με την υπ.αριθμ.: 383/23-6-2010
 απόφαση του Δημοτικού Συμβουλίου.

Το παρόν διάγραμμα είναι πιστό αντίγραφο του διαγράμματος που συνοδεύει
 το αρθρ 18/12/2018 πρακτικό συνεδρίασης του ΣΥΠΟΘΑ με εξαίρεση τυπικές
 διορθώσεις στους πίνακες συντεταγμένων. (βλ.κω 10)

Πάτρα 7-8-2020



ΔΗΜΟΣ ΠΑΤΡΕΩΝ
ΔΙΕΥΘΥΝΣΗ ΠΟΛΕΟΔΟΜΙΚΟΥ ΣΧΕΔΙΑΣΜΟΥ ΚΑΙ ΕΦΑΡΜΟΓΩΝ
ΤΜΗΜΑ ΕΦΑΡΜΟΓΩΝ ΣΧΕΔΙΟΥ ΠΟΛΕΩΣ

ΤΡΟΠΟΠΟΙΗΣΕΙΣ ΕΓΚΕΚΡΙΜΕΝΟΥ ΣΧΕΔΙΟΥ ΠΟΛΕΩΣ ΣΤΗΝ ΠΕΡΙΟΧΗ
 "ΕΞΩ ΑΓΓΙΑ" ΜΕΤΑΞΥ ΤΩΝ ΟΔΩΝ ΑΧΕΛΩΟΥ, ΑΘΗΝΩΝ, ΡΟΔΙΑ & Κ. ΚΑΡΑΜΑΝΛΗ
 ΑΝΑΘΕΩΡΗΣΗ Ε.Π.Α. ΑΠΟΦΑΣΗ ΝΟΜΑΡΧΗ ΑΧΑΪΑΣ Χ. 469427-4-89 (ΦΕΚ 3156/89)

ΚΛΙΜΑΚΑ 1:500

1	2
3	4
5	6

ΟΡΘΗ ΕΠΑΝΑΛΗΨΗ ΠΙΝ. 6

ΥΠΟΜΝΗΜΑ

- Καταργούμενες ρυμοτομικές γραμμές
- Καταργούμενες οικοδομικές γραμμές
- Προτεινόμενες ρυμοτομικές γραμμές
- Προτεινόμενες οικοδομικές γραμμές

Πάτρα, Απρίλιος 2010
Οι συντάξαντες

Γεώργιος Σίφας
 Αρχιτέκτονας Μηχανικός με Α' βαθμό

Ιωάννης Μανιουδάκης
 Αρχιτέκτονας Μηχανικός με Α' βαθμό

Πάτρα, Αύγουστος 2020
Η ελεγκτική ΤμήματοςΠάτρα, Αύγουστος 2020
Επιβεβαιώνει ο Δήμος

Ευροστόιχος Παύλος
 Πολιτικός Μηχανικός Τ.Ε. με Α' βαθμό

Βασίλειος Σταμάτοπουλος
 Αρχιτέκτονας Μηχανικός με Α' βαθμό

303250

303300



ΕΘΝΙΚΟ ΤΥΠΟΓΡΑΦΕΙΟ

Το Εθνικό Τυπογραφείο αποτελεί δημόσια υπηρεσία υπαγόμενη στην Προεδρία της Κυβέρνησης και έχει την ευθύνη τόσο για τη σύνταξη, διαχείριση, εκτύπωση και κυκλοφορία των Φύλλων της Εφημερίδας της Κυβερνήσεως (ΦΕΚ), όσο και για την κάλυψη των εκτυπωτικών - εκδοτικών αναγκών του δημοσίου και του ευρύτερου δημόσιου τομέα (ν. 3469/2006/Α' 131 και π.δ. 29/2018/Α' 58).

1. ΦΥΛΛΟ ΤΗΣ ΕΦΗΜΕΡΙΔΑΣ ΤΗΣ ΚΥΒΕΡΝΗΣΕΩΣ (ΦΕΚ)

- Τα **ΦΕΚ σε ηλεκτρονική μορφή** διατίθενται δωρεάν στο **www.et.gr**, την επίσημη ιστοσελίδα του Εθνικού Τυπογραφείου. Όσα ΦΕΚ δεν έχουν ψηφιοποιηθεί και καταχωριστεί στην ανωτέρω ιστοσελίδα, ψηφιοποιούνται και αποστέλλονται επίσης δωρεάν με την υποβολή αίτησης, για την οποία αρκεί η συμπλήρωση των αναγκαίων στοιχείων σε ειδική φόρμα στον ιστότοπο **www.et.gr**.
- Τα **ΦΕΚ σε έντυπη μορφή** διατίθενται σε μεμονωμένα φύλλα είτε απευθείας από το Τμήμα Πωλήσεων και Συνδρομητών, είτε ταχυδρομικά με την αποστολή αιτήματος παραγγελίας μέσω των ΚΕΠ, είτε με ετήσια συνδρομή μέσω του Τμήματος Πωλήσεων και Συνδρομητών. Το κόστος ενός ασπρόμαυρου ΦΕΚ από 1 έως 16 σελίδες είναι 1,00 €, αλλά για κάθε επιπλέον οκτασέλιδο (ή μέρος αυτού) προσαυξάνεται κατά 0,20 €. Το κόστος ενός έγχρωμου ΦΕΚ από 1 έως 16 σελίδες είναι 1,50 €, αλλά για κάθε επιπλέον οκτασέλιδο (ή μέρος αυτού) προσαυξάνεται κατά 0,30 €. Το τεύχος Α.Σ.Ε.Π. διατίθεται δωρεάν.

• Τρόποι αποστολής κειμένων προς δημοσίευση:

- Α. Τα κείμενα προς δημοσίευση στο ΦΕΚ, από τις υπηρεσίες και τους φορείς του δημοσίου, αποστέλλονται ηλεκτρονικά στη διεύθυνση **webmaster.et@et.gr** με χρήση προηγμένης ψηφιακής υπογραφής και χρονοσήμανσης.
- Β. Κατ' εξαίρεση, όσοι πολίτες δεν διαθέτουν προηγμένη ψηφιακή υπογραφή μπορούν είτε να αποστέλλουν ταχυδρομικά, είτε να καταθέτουν με εκπρόσωπό τους κείμενα προς δημοσίευση εκτυπωμένα σε χαρτί στο Τμήμα Παραλαβής και Καταχώρισης Δημοσιευμάτων.

- Πληροφορίες, σχετικά με την αποστολή/κατάθεση εγγράφων προς δημοσίευση, την ημερήσια κυκλοφορία των Φ.Ε.Κ., με την πώληση των τευχών και με τους ισχύοντες τιμοκαταλόγους για όλες τις υπηρεσίες μας, περιλαμβάνονται στον ιστότοπο (**www.et.gr**). Επίσης μέσω του ιστότοπου δίδονται πληροφορίες σχετικά με την πορεία δημοσίευσης των εγγράφων, με βάση τον Κωδικό Αριθμό Δημοσιεύματος (ΚΑΔ). Πρόκειται για τον αριθμό που εκδίδει το Εθνικό Τυπογραφείο για όλα τα κείμενα που πληρούν τις προϋποθέσεις δημοσίευσης.

2. ΕΚΤΥΠΩΤΙΚΕΣ - ΕΚΔΟΤΙΚΕΣ ΑΝΑΓΚΕΣ ΤΟΥ ΔΗΜΟΣΙΟΥ

Το Εθνικό Τυπογραφείο ανταποκρινόμενο σε αιτήματα υπηρεσιών και φορέων του δημοσίου αναλαμβάνει να σχεδιάσει και να εκτυπώσει έντυπα, φυλλάδια, βιβλία, αφίσες, μπλοκ, μηχανογραφικά έντυπα, φακέλους για κάθε χρήση, κ.ά.

Επίσης σχεδιάζει ψηφιακές εκδόσεις, λογότυπα και παράγει οπτικοακουστικό υλικό.

Ταχυδρομική Διεύθυνση: Καποδιστρίου 34, τ.κ. 10432, Αθήνα

ΤΗΛΕΦΩΝΙΚΟ ΚΕΝΤΡΟ: 210 5279000 - fax: 210 5279054

ΕΞΥΠΗΡΕΤΗΣΗ ΚΟΙΝΟΥ

Πωλήσεις - Συνδρομές: (Ισόγειο, τηλ. 210 5279178 - 180)

Πληροφορίες: (Ισόγειο, Γρ. 3 και τηλεφ. κέντρο 210 5279000)

Παραλαβή Δημ. Ύλης: (Ισόγειο, τηλ. 210 5279167, 210 5279139)

Ωράριο για το κοινό: Δευτέρα ως Παρασκευή: 8:00 - 13:30

Ιστότοπος: **www.et.gr**

Πληροφορίες σχετικά με την λειτουργία του ιστότοπου: **helpdesk.et@et.gr**

Αποστολή ψηφιακά υπογεγραμμένων εγγράφων προς δημοσίευση στο ΦΕΚ: **webmaster.et@et.gr**

Πληροφορίες για γενικό πρωτόκολλο και αλληλογραφία: **grammateia@et.gr**

Πείτε μας τη γνώμη σας,

για να βελτιώσουμε τις υπηρεσίες μας, συμπληρώνοντας την ειδική φόρμα στον ιστότοπό μας.

