



ΕΦΗΜΕΡΙΔΑ ΤΗΣ ΚΥΒΕΡΝΗΣΕΩΣ ΤΗΣ ΕΛΛΗΝΙΚΗΣ ΔΗΜΟΚΡΑΤΙΑΣ

31 Δεκεμβρίου 2020

ΤΕΥΧΟΣ ΤΕΤΑΡΤΟ

Αρ. Φύλλου 860

ΠΕΡΙΕΧΟΜΕΝΑ

ΑΠΟΦΑΣΕΙΣ

- 1 Αναγκαστική απαλλοτρίωση ακινήτου, για αρχαιολογικούς σκοπούς, στην Αρκάσα Καρπάθου, Δήμου Καρπάθου Περιφέρειας Νοτίου Αιγαίου.
- 2 Αναγκαστική απαλλοτρίωση ακινήτου, για αρχαιολογικούς σκοπούς, στη θέση «Καλό Χωράφι» Γεροποτάμου, του Δήμου Μυλοποτάμου Π.Ε. Ρεθύμνου
- 3 Έγκριση της υπ' αρ. 53/2020 απόφασης (ορθής επανάληψης) της Λιμενικής Επιτροπής Φθιώτιδας για τη χάραξη ζώνης λιμένα στο αλιευτικό καταφύγιο Αχλαδίου.

ΑΠΟΦΑΣΕΙΣ

Αριθμ. ΥΠΠΟΑ/ΥΓ/ΓΔΟΥ/ΔΠΥΑΤΠ/
ΤΑΑΑΑ/705192/70880/46906/4830/1412 (1)

Αναγκαστική απαλλοτρίωση ακινήτου για αρχαιολογικούς σκοπούς, στην Αρκάσα Καρπάθου, Δήμου Καρπάθου Περιφέρειας Νοτίου Αιγαίου.

Η ΥΠΟΥΡΓΟΣ ΠΟΛΙΤΙΣΜΟΥ ΚΑΙ ΑΘΛΗΤΙΣΜΟΥ

Έχοντας υπόψη:

1. τις διατάξεις:

α) Του άρθρου 18 του ν. 3028/2002 «Για την προστασία των Αρχαιοτήτων και εν γένει της Πολιτιστικής Κληρονομιάς» (Α' 153).

β) Του άρθρου 1 του ν. 2882/2001, όπως αυτό αντικαταστάθηκε με το άρθρο 168 του ν. 4512/2018 «Ρυθμίσεις για την εφαρμογή των Διαρθρωτικών Μεταρρυθμίσεων του Προγράμματος Οικονομικής Προσαρμογής και άλλες διατάξεις» (Α' 5).

γ) Της παρ. 3 του άρθρου 3, του ν. 2882/2001 «Κώδικας Αναγκαστικών Απαλλοτριώσεων Ακινήτων» (Α' 17).

δ) Του ν. 4622/2019 «Επιτελικό Κράτος: οργάνωση, λειτουργία και διαφάνεια της Κυβέρνησης, των κυβερνητικών οργάνων και της κεντρικής δημόσιας διοίκησης» (Α' 133) και ειδικότερα το άρθρο 118Α.

ε) Του π.δ. 83/2019 «Διορισμός Αντιπροέδρου της Κυβέρνησης, Υπουργών, Αναπληρωτών Υπουργών και Υφυπουργών» (Α' 121).

στ) του άρθρου 1 του π.δ. 70/2015 «Ανασύσταση των Υπουργείων Πολιτισμού και Αθλητισμού...» (Α' 114).

ζ) Του π.δ. 4/2018 «Οργανισμός Υπουργείου Πολιτισμού και Αθλητισμού» (Α' 7).

2. Τις υπ' αρ/ 4/24-1-2005 και 1/12-1-2016 γνωμοδοτήσεις του Κεντρικού Αρχαιολογικού Συμβουλίου.

3. Την υπ' αρ. 6214/20-5-2020 βεβαίωση πίστωσης του Ταμείου Αρχαιολογικών Πόρων και Απαλλοτριώσεων.

4. Την υπό στοιχεία ΥΠΠΟΑ//ΓΔΟΥ/ΔΠΥΑΤΠ/ΤΑΑΑΑ/Φ195/641698/63421/42146/4 288/1270/13-11-2020 ανακοίνωση, η οποία τοιχοκολλήθηκε στο κατάστημα του Δήμου Καρπάθου (το υπ' αρ.9559/19-11-2020 αποδεικτικό τοιχοκόλλησης) και δημοσιεύθηκε στην εφημερίδα «Η Ροδιακή», αρ. φυλ. 22.649/18-11-2020.

5. Το με Α/Α 3622 κτηματολογικό διάγραμμα (κλίμακας 1:500), μετά του επ' αυτού κτηματολογικού πίνακα της ΔΑΣΚ, αρμοδίως θεωρημένο.

6. Το γεγονός ότι α) η εν λόγω απαλλοτρίωση εξυπηρετεί αρχαιολογικούς σκοπούς και β) το αρμόδιο Συμβούλιο γνωμοδότησε πριν την έναρξη ισχύος του άρθρου 109 παρ. 1 του ν. 4622/2019, αποφασίζουμε:

Α. Κηρύσσουμε για αρχαιολογικούς σκοπούς και ειδικότερα λόγω της σπουδαιότητας και μοναδικότητας των αποκαλυφθέντων αρχαίων καταλοίπων, την αναγκαστική απαλλοτρίωση ακινήτου, στην Αρκάσα Καρπάθου, Δήμου Καρπάθου, Περιφέρειας Νοτίου Αιγαίου, συνολικής έκτασης 632,78 τ.μ., όπως αυτό απεικονίζεται με τα στοιχεία ακίνητο 4 {1,2,3,4,5,6,7,8,9,10,11,12,13,14,15, Α69,Α70,Α71,Α72,16,1} στο με Α/Α 3622 κτηματολογικό διάγραμμα (κλίμακας 1:500), μετά του επ' αυτού κτηματολογικού πίνακα, της Διεύθυνσης Αποτυπώσεων και Συντήρησης Κτηρίων του Ταμείου Αρχαιολογικών Πόρων και Απαλλοτριώσεων, θεωρημένο στις 5/12/2019 από τον Προϊστάμενο της προαναφερόμενης Διεύθυνσης.

Β. Το ανωτέρω ακίνητο ανήκει κατά φερόμενη κυριότητα στην Καλλιόπη Κανάκη συζ. Νικολάου Νικολαΐδη

Η απαλλοτρίωση κηρύσσεται υπέρ του Ελληνικού Δημοσίου/Υπουργείου Πολιτισμού και Αθλητισμού και η δαπάνη βαρύνει το Ταμείο Αρχαιολογικών Πόρων και Απαλλοτριώσεων (ΚΑΕ 971961 Δωδεκανήσου)

Γ. Η ισχύς της παρούσας απόφασης αρχίζει από τη δημοσίευσή της στην Εφημερίδα της Κυβερνήσεως.

Η απόφαση αυτή να δημοσιευθεί στην Εφημερίδα της Κυβερνήσεως.

Αθήνα, 14 Δεκεμβρίου

Η Υπουργός

ΣΤΥΛΙΑΝΗ ΜΕΝΔΩΝΗ

Αριθμ. ΥΠΠΟΑ/ΥΓ/ΓΔΟΥ/ΔΠΥΑΤΠ/ΤΑΑΑΑ/
705190/70879/46905/4829/1411 (2)

Αναγκαστική απαλλοτρίωση ακινήτου, για αρχαιολογικούς σκοπούς, στη θέση "Καλό Χωράφι" Γεροποτάμου, του Δήμου Μυλοποτάμου Π.Ε. Ρεθύμνου

Η ΥΠΟΥΡΓΟΣ ΠΟΛΙΤΙΣΜΟΥ ΚΑΙ ΑΘΛΗΤΙΣΜΟΥ

Έχοντας υπόψη:

1. τις διατάξεις:

α) του άρθρου 18 του ν. 3028/2002 «Για την προστασία των Αρχαιοτήτων και εν γένει της Πολιτιστικής Κληρονομιάς» (Α' 153).

β) Του άρθρου 1 του ν. 2882/2001 (Α' 17), όπως αυτό αντικαταστάθηκε με το άρθρο 168 του ν. 4512/2018 «Ρυθμίσεις για την εφαρμογή των Διαρθρωτικών Μεταρρυθμίσεων του Προγράμματος Οικονομικής Προσαρμογής και άλλες διατάξεις» (Α' 5).

γ) Της παρ. 3 του άρθρου 3 του ν. 2882/2001 "Κώδικας Αναγκαστικών Απαλλοτριώσεων Ακινήτων", (Α' 17)

δ) Του ν. 4622/2019 «Επιτελικό Κράτος: οργάνωση, λειτουργία και διαφάνεια της Κυβέρνησης, των κυβερνητικών οργάνων και της κεντρικής δημόσιας διοίκησης» (Α' 135) και ιδίως το άρθρο 118Α.

ε) Του π.δ. 83/2019 «Διορισμός Αντιπροέδρου της Κυβέρνησης, Υπουργών, Αναπληρωτών Υπουργών και Υφυπουργών» (Α' 121).

στ) Του άρθρου 1 του π.δ. 70/2015 «Ανασύσταση των Υπουργείων Πολιτισμού και Αθλητισμού...» (Α' 114).

ζ) Του π.δ. 4/2018 «Οργανισμός Υπουργείου Πολιτισμού και Αθλητισμού» (Α' 7).

2. Την υπ' αρ. 33/20-9-2016 γνωμοδότηση του Κεντρικού Αρχαιολογικού Συμβουλίου.

3. Την υπό στοιχεία ΕΞΕ- 12011-23/9/2020 βεβαίωση πίστωσης του Ταμείου Αρχαιολογικών Πόρων και Απαλλοτριώσεων.

4. Την υπό στοιχεία ΥΠΠΟΑ/ΓΔΟΥ/ΔΠΥΑΤΠ/ΤΑΑΑΑ/Φ42/567366/53512/36225/374 8/1056/13-10-2020 ανακοίνωση, η οποία τοιχοκολλήθηκε στο κατάστημα του Δήμου Μυλοποτάμου (το από 16-7-2020 αποδεικτικό τοιχοκόλλησης) και δημοσιεύθηκε στην εφημερίδα «Ρεθιμνιώτικα Νέα», αρ.φύλλου: 12855/28-10-2020.

5. Το υπ' αρ.:264620/22-10-2019 έγγραφο της Διεύθυνσης Αγροτικής Οικονομίας και Κτηνιατρικής Π.Ε. Ρεθύμνης.

6. Το με Α/Α 3604 κτηματολογικό διάγραμμα (κλίμακας 1:500), μετά του επ' αυτού κτηματολογικού πίνακα της ΔΑΣΚ, αρμοδίως θεωρημένο.

7. Το γεγονός ότι α) η εν λόγω απαλλοτρίωση εξυπηρετεί αρχαιολογικούς σκοπούς και β) το αρμόδιο Συμβούλιο γνωμοδότησε πριν την έναρξη ισχύος του άρθρου 109 παρ. 1 του ν. 4622/2019, αποφασίζουμε:

Α. Κηρύσσουμε για αρχαιολογικούς σκοπούς και ειδικότερα για την προστασία του αρχαιολογικού χώρου και τη διενέργεια ανασκαφών, την αναγκαστική απαλλοτρίωση ακινήτου, στη θέση "Καλό Χωράφι" Γεροποτάμου, του Δήμου Μυλοποτάμου Π.Ε. Ρεθύμνου, συνολικής έκτασης 7.271,32 τ. μ., όπως αυτό απεικονίζεται με τα στοιχεία: Ακίνητο 1 {Α,Β,Γ,11,10,9,8,7,6,5,4,3,2,Α} στο με Α/Α 3604 κτηματολογικό διάγραμμα (κλίμακας 1:500) μετά του επ' αυτού κτηματολογικού πίνακα, της Διεύθυνσης Αποτυπώσεων και Συντήρησης Κτηρίων του Ταμείου Αρχαιολογικών Πόρων

και Απαλλοτριώσεων, θεωρημένα στις 8/2/2019 από τον Προϊστάμενο της προαναφερόμενης Διεύθυνσης.

Β. Το ανωτέρω ακίνητο ανήκει κατά φερόμενη κυριότητα στους Ειρήνη Μαυρουδή, Χαρίκλεια Μαυρουδή και Απόστολο Μαυρουδή.

Η απαλλοτρίωση κηρύσσεται υπέρ του Ελληνικού Δημοσίου/Υπουργείου Πολιτισμού και Αθλητισμού και η δαπάνη βαρύνει το Ταμείο Αρχαιολογικών Πόρων και Απαλλοτριώσεων (ΚΑΕ 971951).

Γ. Η ισχύς της παρούσας απόφασης αρχίζει από τη δημοσίευσή της στην Εφημερίδα της Κυβερνήσεως.

Η απόφαση αυτή να δημοσιευθεί στην Εφημερίδα της Κυβερνήσεως.

Αθήνα, 14 Δεκεμβρίου

Η Υπουργός

ΣΤΥΛΙΑΝΗ ΜΕΝΔΩΝΗ

Αριθμ. 241775 (3)

Έγκριση της υπ' αρ. 53/2020 απόφασης (ορθής επανάληψης) της Λιμενικής Επιτροπής Φθιώτιδας για τη χάραξη ζώνης λιμένα στο αλιευτικό καταφύγιο Αχλαδίου.

Ο ΣΥΝΤΟΝΙΣΤΗΣ ΑΠΟΚΕΝΤΡΩΜΕΝΗΣ
ΔΙΟΙΚΗΣΗΣ ΘΕΣΣΑΛΙΑΣ - ΣΤΕΡΕΑΣ ΕΛΛΑΔΑΣ

Έχοντας υπόψη:

1. Τις διατάξεις:

α) του ν. 2503/1997 «Διοίκηση, οργάνωση, στελέχωση της Περιφέρειας, ρύθμιση θεμάτων για την τοπική αυτοδιοίκηση και άλλες διατάξεις» (Α' 107),

β) του ν. 2575/1998 «Ρύθμιση θεμάτων αρμοδιότητας Υπουργείου Εμπορικής Ναυτιλίας» (Α' 23),

γ) του άρθρου 28 του ν. 2971/2001 «Αιγιαλός, παραλία και άλλες διατάξεις» (Α' 285) και τις συμπληρώσεις αυτού με το άρθρο 34 του ν. 4014/2011 (Α' 209),

δ) του ν. 3153/2003 «Ναυτική επαγγελματική εκπαίδευση, κατάρτιση και επιμόρφωση και ρύθμιση άλλων θεμάτων αρμοδιότητας του Υπουργείου Εμπορικής Ναυτιλίας» (Α' 153),

ε) του ν. 3852/2010 «Νέα Αρχιτεκτονική της Αυτοδιοίκησης και της Αποκεντρωμένης Διοίκησης - Πρόγραμμα Καλλικράτης.» (Α' 87),

στ) του ν. 4150/2013 «Ανασυγκρότηση του Υπουργείου Ναυτιλίας και Αιγαίου και άλλες διατάξεις» (Α' 102),

ζ) του άρθρου 28 του ν. 4325/2015 «Εκδημοκρατισμός της Διοίκησης - Καταπολέμηση Γραφειοκρατίας και Ηλεκτρονική Διακυβέρνηση. Αποκατάσταση αδικιών και άλλες διατάξεις» (Α' 47),

η) του άρθρου 24 του ν. 4368/2016 «Μέτρα για την επιτάχυνση του κυβερνητικού έργου και άλλες διατάξεις»

θ) του β.δ. 14/14.1.1939 «Περί κωδικοποιήσεως των περί λιμενικών Ταμείων κειμένων διατάξεων» (Α' 24),

ι) του π.δ. 649/1977 «Περί μεταφοράς εις το Υπουργείον Δημοσίων Έργων των αρμοδιοτήτων του Υπουργείου Εμπορικής Ναυτιλίας περί εκτελέσεως έργων εις τους λιμένας εν γένει και μεταφοράς εις το Υπουργείον Εμπορικής Ναυτιλίας των αρμοδιοτήτων του Υπουργεί-

ου Δημοσίων Έργων περί εποπτείας, οργανώσεως και λειτουργίας των Λιμενικών Ταμείων» (Α' 212),

ια) του π.δ. 138/2010 «Οργανισμός της Αποκεντρωμένης Διοίκησης Θεσσαλίας - Στερεάς Ελλάδας.» (Α' 231).

2. Την υπ' αρ. 13917/15-05-2017 απόφασης του Υπουργού Εσωτερικών περί διορισμού του Νικολάου Ντίτορα του Ευαγγέλου στη θέση του Συντονιστή της Αποκεντρωμένης Διοίκησης Θεσσαλίας - Στερεάς Ελλάδας (Υ.Ο.Δ.Δ. 250),

3. Την υπό στοιχεία 1028241 π.ε./2729 π.ε./Β0010/13.4.2005 απόφαση των Υπουργών Οικονομίας και Οικονομικών και Εμπορικής Ναυτιλίας «Καθορισμός χώρων που εξομοιώνονται με Ζώνη Λιμένα» (Β' 547)

4. Την υπ' αρ. 3113.10-21/60780/2020 του Υπουργείου Ναυτιλίας και Νησιωτικής Πολιτικής «Γνωμοδότηση για τον καθορισμό χερσαίας ζώνης και θαλάσσιας ζώνης λιμένα το αλιευτικού καταφυγίου Αχλαδίου Ν. Φθιώτιδας.

5. Το υπό στοιχεία Α.Π.: ΥΠΠΟΑ/ΓΔΑΠΚ/ΔΙΠΚΑ/ΤΠΚΑΧ-ΜΑΕ/433502/305212/8540/4429/2-9-2020 έγγραφο του Υπουργείου Πολιτισμού και Αθλητισμού Γενική Διεύθυνση Αρχαιοτήτων και Πολιτιστικής Κληρονομιάς Δ/ση Προιστ. και Κλασικών Αρχαιοτήτων του Τμήματος Προϊστορικών και Κλασικών αρχαιολογικών Χώρων, Μνημείων και Αρχαιολογικών Έργων.

6. Το υπό στοιχεία Α.Π. ΥΠΠΟΑ/ΓΔΑΠΚ/ΕΕΑ/ΤΕΑΧ-ΜΕ/261289/183620/3224/993/14-7-2020 έγγραφο του Υπουργείου Πολιτισμού και Αθλητισμού Γενική Διεύθυνση Αρχαιοτήτων και Πολιτιστικής Κληρονομιάς της Εφορείας Εναλίων Αρχαιοτήτων του Τμήματος Εναλίων Αρχαιολογικών Χώρων Μνημείων και Ερευνών.

7. Το υπό στοιχεία Φ. 544.5/8/189490 Σ.1783/11-8-2020 έγγραφο του Γενικού Επιτελείου Ναυτικού.

8. Το υπό στοιχεία Α.Π. 128291 ΕΞ 2020 έγγραφο του Υπουργείου Οικονομικών της Γενικής Γραμματείας Φορολογικής Πολιτικής και Δημόσιας Περιουσίας.

9. Το υπ' αρ. 2058/144335/16-6-2020 έγγραφο του Υπουργείου Αγροτικής Ανάπτυξης και Τροφίμων της Γενικής Διεύθυνσης Αλιείας.

10. Την παρέλευση χρονικού διαστήματος πλέον των τριών (3) μηνών από την αποστολή του υπ' αρ. 1039/26-5-2020 εγγράφου του Λιμενικού Ταμείου Φθιώτιδας προς την Διεύθυνση Λιμενικών Υποδομών και Έργων Αεροδρομίου που ορίζεται στο άρθρο 21 του ν. 2972/2001, όπως τροποποιήθηκε με το άρθρο 33 του ν. 3153/2003, προκειμένου να γνωμοδοτήσει και επί του οποίου δεν

απάντησε και ως εκ τούτου ο καθορισμός της χερσαίας και θαλάσσιας ζώνης γίνεται χωρίς την ανωτέρω γνώμη.

11. Το υπ' αρ. 2700/24-11-2020 έγγραφο του Λιμενικού Ταμείου Φθιώτιδας, με το οποίο διαβιβάστηκε η υπ' αρ. 53/2020 πράξη (ορθή επανάληψη) της Λιμενικής Επιτροπής Φθιώτιδας που αφορά πρόταση (εκκίνησης διαδικασίας) χάραξης ζώνης λιμένα στο αλιευτικό καταφύγιο Αχλαδίου, μετά του συνημμένου σε αυτή τοπογραφικό διάγραμμα, αποφασίζουμε:

Εγκρίνουμε την υπ' αρ. 53/2020 απόφαση (Ορθή Επανάληψη) πράξη Λιμενικής Επιτροπής Φθιώτιδας που αφορά στη χάραξη ζώνης λιμένα στο αλιευτικό καταφύγιο Αχλαδίου, η οποία αποτυπώνεται στο από 2020 τοπογραφικό διάγραμμα κλίμακας 1:2000 και 1:500 που συντάχθηκε από την ΤΡΙΤΩΝ ΣΥΜΒΟΥΛΟΙ ΜΗΧΑΝΙΚΟΙ ΕΠΕ, το οποίο και επισυνάπτεται στη παρούσα και ελέγχθηκε και θεωρήθηκε από την Διεύθυνση τμ. Μελετών και Ωρίμανσης Έργων της Περιφέρειας Στερεάς Ελλάδας, με συνεχή πολυγωνική γραμμή με κορυφές τα σημεία Α1-Α2-Α3-Α4-Α5-Α6-Α7-Α8-Α9-Α10-Α11-Α12-Α13-Α14-Α15-Α16-Α17-Α18-Α19-Α20-Α21-Α22-Α23-Α24-Α25-Α26-Α27-Α28-Α29-Α30-Α31-Α32-Α33-Α34-Α35-Α36-Α37-Α38-Α39-Α40-Α41-Α42-Α43-Α44-Α45-Α46-Α47-Α48-Α49-Α50-Α51 και η οποία ταυτίζεται με την οριογραμμή του αιγιαλού. Οι κορυφές της χερσαίας ζώνης λιμένα Αχλαδίου έχουν συντεταγμένες που αποτυπώνονται στον σχετικό πίνακα που ακολουθεί. Η θαλάσσια ζώνη λιμένα αλιευτικού καταφυγίου Αχλαδίου χαράσσεται αυτοδικαίως με την χάραξη της χερσαίας ζώνης (παρ. 1 του άρθρου 20, του ν. 2971/2001) και περιλαμβάνει την έκταση θάλασσας μέχρι απόσταση πεντακοσίων (500) μέτρων από τις ακτές της χερσαίας ζώνης. Η έκταση αυτή περιορίζεται και από τις δύο πλευρές από νοητό τόξο κύκλου, με κέντρο το άκρο της χερσαίας ζώνης και ακτίνα πεντακοσίων μέτρων και περικλείει τη θαλάσσια έκταση από σημείο του αιγιαλού, που κείται σε ακτίνα σε απόσταση πεντακοσίων μέτρων από το άκρο της χερσαίας ζώνης μέχρι να συναντήσει την ανωτέρω γραμμή σε απόσταση πεντακοσίων μέτρων από τις ακτές της χερσαίας ζώνης και αποτυπώνεται στο προαναφερόμενο τοπογραφικό διάγραμμα.

Οι κορυφές της θαλάσσιας ζώνης λιμένα Αχλαδίου έχουν συντεταγμένες που αποτυπώνονται στον σχετικό πίνακα που ακολουθεί:

ΚΟΡΥΦΕΣ ΠΡΟΤΕΙΝΟΜΕΝΗΣ
ΧΑΡΑΞΗΣ ΧΕΡΣΑΙΑΣ ΖΩΝΗΣ ΛΙΜΕΝΑ
(ΕΓΣΑ '87)


A/A	X	Y
A1	396254.471	4304610.702
A2	396253.81	4304609.16
A3	396250.05	4304599.24
A4	396247.52	4304584.55
A5	396257.47	4304582.84
A6	396258.23	4304587.26
A7	396297.64	4304580.46

ΚΟΡΥΦΕΣ ΠΡΟΤΕΙΝΟΜΕΝΗΣ
ΧΑΡΑΞΗΣ ΘΑΛΑΣΣΙΑΣ ΖΩΝΗΣ ΛΙΜΕΝΑ
(ΕΓΣΑ '87)

A/A	X	Y
A3	396250.05	4304599.24
A4	396247.52	4304584.55
A5	396257.47	4304582.84
A6	396258.23	4304587.26
A7	396297.64	4304580.46
A8	396296.63	4304576.74
A9	396367.60	4304549.30

A8	396296.63	4304576.74
A9	396367.60	4304549.30
A10	396387.13	4304541.91
A11	396386.05	4304538.62
A12	396383.57	4304531.51
A13	396381.43	4304525.25
A14	396378.70	4304517.45
A15	396376.71	4304511.94
A16	396370.34	4304505.97
A17	396363.98	4304500.29
A18	396349.24	4304506.28
A19	396339.16	4304510.38
A20	396330.19	4304513.97
A21	396327.79	4304515.01
A22	396316.54	4304520.15
A23	396301.30	4304526.99
A24	396292.64	4304530.80
A25	396286.06	4304533.91
A26	396280.85	4304535.65
A27	396226.00	4304545.09
A28	396226.85	4304550.05
A29	396216.91	4304551.76
A30	396215.21	4304541.88
A31	396284.20	4304530.01
A32	396296.08	4304524.69
A33	396309.12	4304518.84
A34	396320.83	4304513.59
A35	396330.11	4304509.42
A36	396339.59	4304505.62
A37	396350.29	4304501.34
A38	396364.70	4304495.55
A39	396370.67	4304500.65
A40	396379.47	4304508.18
A41	396380.21	4304508.83
A42	396380.52	4304509.20
A43	396381.04	4304510.40
A44	396382.31	4304514.21
A45	396384.77	4304521.19
A46	396392.93	4304519.56
A47	396396.66	4304538.23
A48	396398.76	4304543.50
A49	396401.644	4304552.596
A50	396340.00	4304572.20
A51	396302.50	4304590.30

A10	396387.13	4304541.91
A11	396386.05	4304538.62
A12	396383.57	4304531.51
A13	396381.43	4304525.25
A14	396378.70	4304517.45
A15	396376.71	4304511.94
A16	396370.34	4304505.97
A17	396363.98	4304500.29
A18	396349.24	4304506.28
A19	396339.16	4304510.38
A20	396330.19	4304513.97
A21	396327.79	4304515.01
A22	396316.54	4304520.15
A23	396301.30	4304526.99
A24	396292.64	4304530.80
A25	396286.06	4304533.91
A26	396280.85	4304535.65
A27	396226.00	4304545.09
A28	396226.85	4304550.05
A29	396216.91	4304551.76
A30	396215.21	4304541.88
A31	396284.20	4304530.01
A32	396296.08	4304524.69
A33	396309.12	4304518.84
A34	396320.83	4304513.59
A35	396330.11	4304509.42
A36	396339.59	4304505.62
A37	396350.29	4304501.34
A38	396364.70	4304495.55
A39	396370.67	4304500.65
A40	396379.47	4304508.18
A41	396380.21	4304508.83
A42	396380.52	4304509.20
A43	396381.04	4304510.40
A44	396382.31	4304514.21
A45	396384.77	4304521.19
A46	396392.93	4304519.56
Θ1	396890.87	4304474.19
Θ2	396626.30	4304077.37
Θ3	396149.41	4304082.87
Θ4	396006.53	4304162.55
Θ5	395896.33	4304245.89
Θ6	395813.26	4304355.97

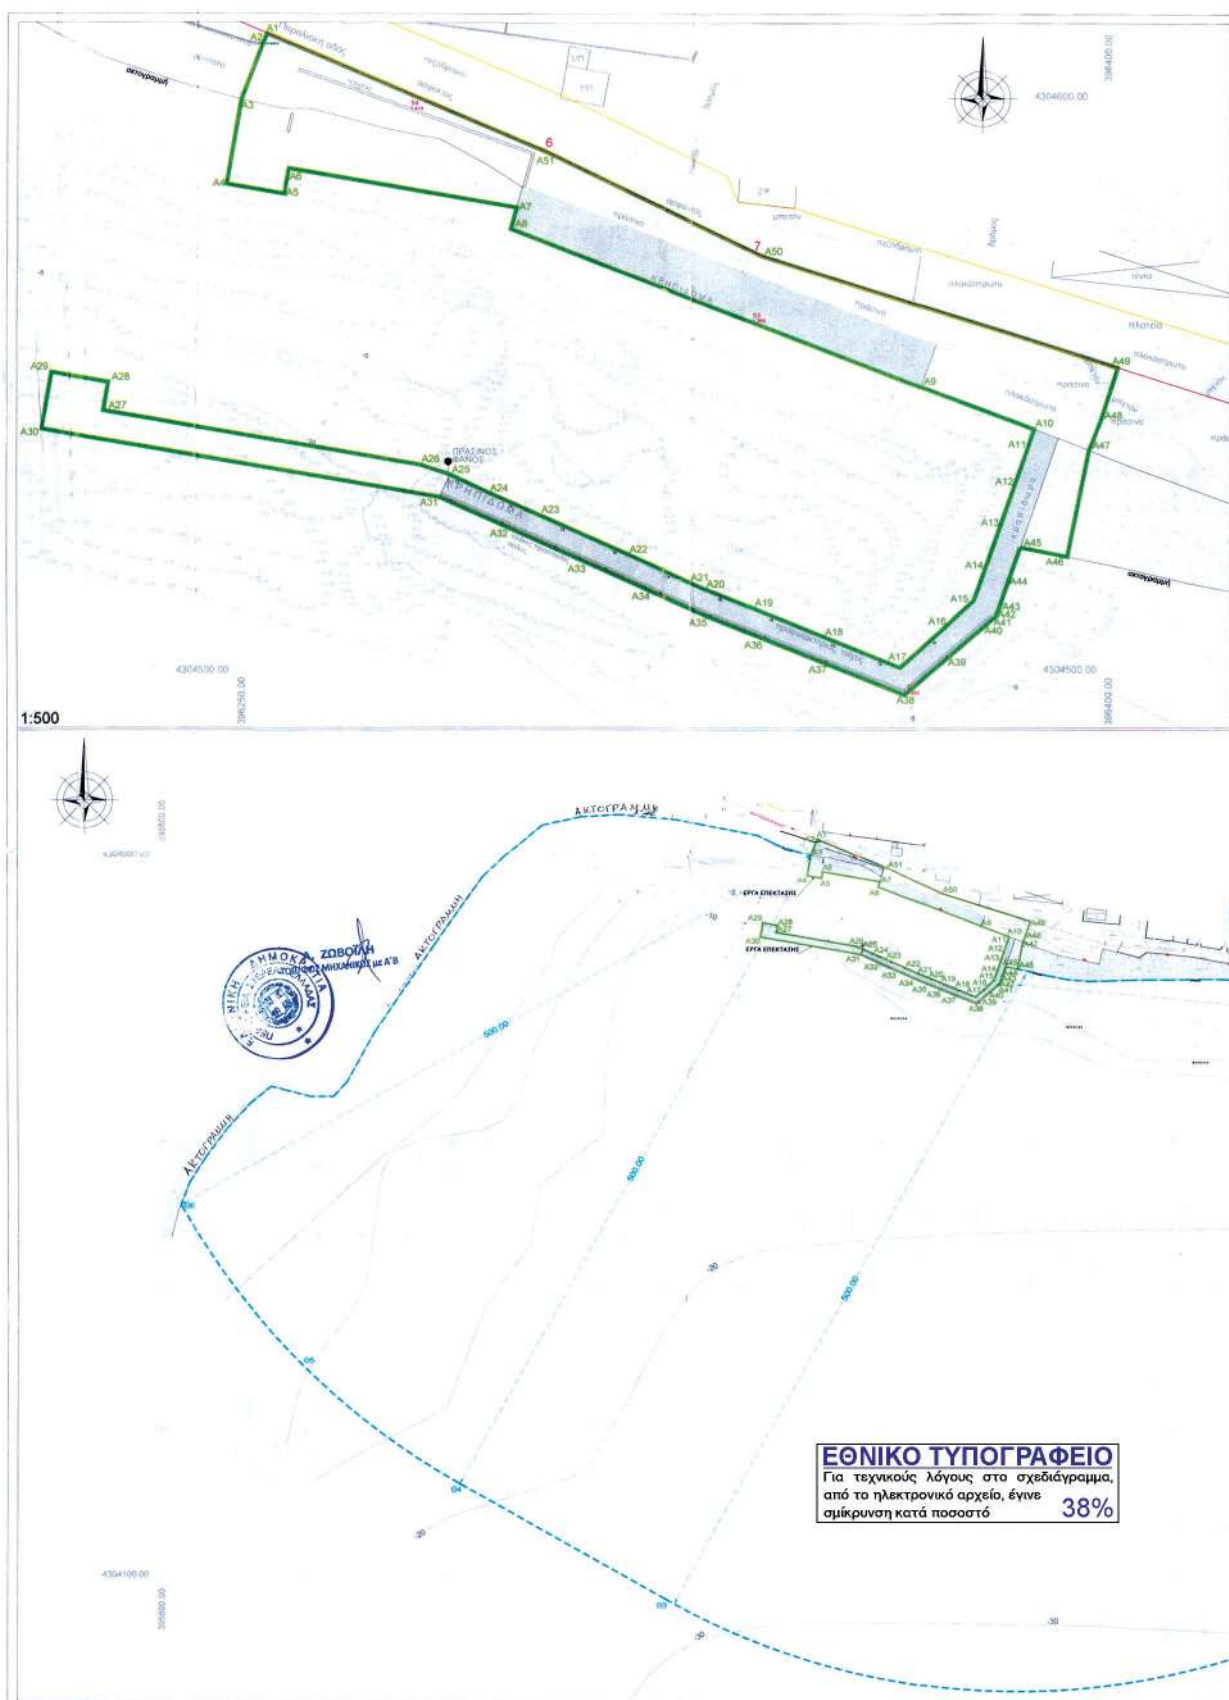

ΚΟΡΥΦΕΣ ΠΡΟΤΕΙΝΟΜΕΝΗΣ ΧΑΡΑΞΗΣ ΧΕΡΣΙΑΣ ΖΟΝΗΣ ΛΙΜΕΝΑ (ΕΓΣΑ '87)			ΚΟΡΥΦΕΣ ΠΡΟΤΕΙΝΟΜΕΝΗΣ ΧΑΡΑΞΗΣ ΘΑΛΑΣΣΙΑΣ ΖΟΝΗΣ ΛΙΜΕΝΑ (ΕΓΣΑ '87)		
Α/Α	X	Y	Α/Α	X	Y
A1	396254.471	4304610.702	A3	396250.05	4304599.24
A2	396253.81	4304608.49	A4	396247.52	4304584.55
A3	396250.05	4304599.24	A5	396237.47	4304582.84
A4	396247.52	4304584.55	A6	396258.23	4304587.26
A5	396257.47	4304582.84	A7	396297.64	4304580.46
A6	396258.23	4304587.26	A8	396296.63	4304576.74
A7	396297.64	4304580.46	A9	396367.60	4304549.30
A8	396296.63	4304576.74	A10	396387.13	4304541.91
A9	396367.60	4304549.30	A11	396386.05	4304538.62
A10	396387.13	4304541.91	A12	396383.57	4304531.51
A11	396386.05	4304538.62	A13	396381.43	4304525.25
A12	396383.57	4304531.51	A14	396378.70	4304517.45
A13	396381.43	4304525.25	A15	396376.71	4304511.94
A14	396378.70	4304517.45	A16	396370.34	4304505.97
A15	396376.71	4304511.94	A17	396363.98	4304500.29
A16	396370.34	4304505.97	A18	396349.24	4304506.28
A17	396363.98	4304500.29	A19	396339.16	4304510.38
A18	396349.24	4304506.28	A20	396330.19	4304513.97
A19	396339.16	4304510.38	A21	396327.79	4304515.01
A20	396330.19	4304513.97	A22	396316.54	4304520.15
A21	396327.79	4304515.01	A23	396301.30	4304526.99
A22	396316.54	4304520.15	A24	396292.64	4304530.80
A23	396301.30	4304526.99	A25	396286.06	4304533.91
A24	396292.64	4304530.80	A26	396280.85	4304535.65
A25	396286.06	4304533.91	A27	396226.00	4304545.09
A26	396280.85	4304535.65	A28	396226.85	4304550.05
A27	396226.00	4304545.09	A29	396216.91	4304551.76
A28	396226.85	4304550.05	A30	396215.21	4304541.88
A29	396216.91	4304551.76	A31	396284.20	4304530.01
A30	396215.21	4304541.88	A32	396296.08	4304524.69
A31	396284.20	4304530.01	A33	396306.12	4304518.84
A32	396296.08	4304524.69	A34	396320.83	4304513.59
A33	396306.12	4304518.84	A35	396330.11	4304509.42
A34	396320.83	4304513.59	A36	396339.59	4304505.62
A35	396330.11	4304509.42	A37	396350.29	4304501.34
A36	396339.59	4304505.62	A38	396364.70	4304495.55
A37	396350.29	4304501.34	A39	396370.67	4304500.65
A38	396364.70	4304495.55	A40	396379.47	4304508.18
A39	396370.67	4304500.65	A41	396380.21	4304508.83
A40	396379.47	4304508.18	A42	396380.52	4304509.20
A41	396380.21	4304508.83	A43	396381.04	4304510.40
A42	396380.52	4304509.20	A44	396382.31	4304514.21
A43	396381.04	4304510.40	A45	396384.77	4304521.19
A44	396382.31	4304514.21	A46	396392.93	4304519.96
A45	396384.77	4304521.19	A47	396396.66	4304538.23
A46	396392.93	4304519.96	A48	396398.78	4304543.50
A47	396396.66	4304538.23	A49	396401.684	4304552.526
A48	396398.78	4304543.50	A50	396340.00	4304572.280
A49	396401.684	4304552.526	A51	396302.50	4304590.30
A50	396340.00	4304572.280			
A51	396302.50	4304590.30			

ΕΠΙΦΑΝΕΙΑ ΠΡΟΤΕΙΝΟΜΕΝΗΣ ΧΕΡΣΙΑΣ ΖΟΝΗΣ ΛΙΜΕΝΑ:


Ε (Α1,Α2,...,Α10,Α11,...,Α45,Α46,...,Α49,Α50,Α51,Α1)-3.456,49m2

ΕΠΙΦΑΝΕΙΑ ΠΡΟΤΕΙΝΟΜΕΝΗΣ ΘΑΛΑΣΣΙΑΣ ΖΟΝΗΣ ΛΙΜΕΝΑ:

Ε (Α3,Α4,...,Α10,Α11,...,Α46,01,02,...,06,Α3)-435.670,00m2

ΥΠΟΜΝΗΜΑ:

- ΟΡΙΟΓΡΑΜΜΗ ΑΓΓΙΑΔΟΥ (ΦΕΚ 96/Δ/2007)
- ΟΡΙΟΓΡΑΜΜΗ ΠΑΡΑΛΙΑΣ (ΦΕΚ 96/Δ/2007)
- ΧΕΙΜΕΡΙΟ ΚΥΜΑ

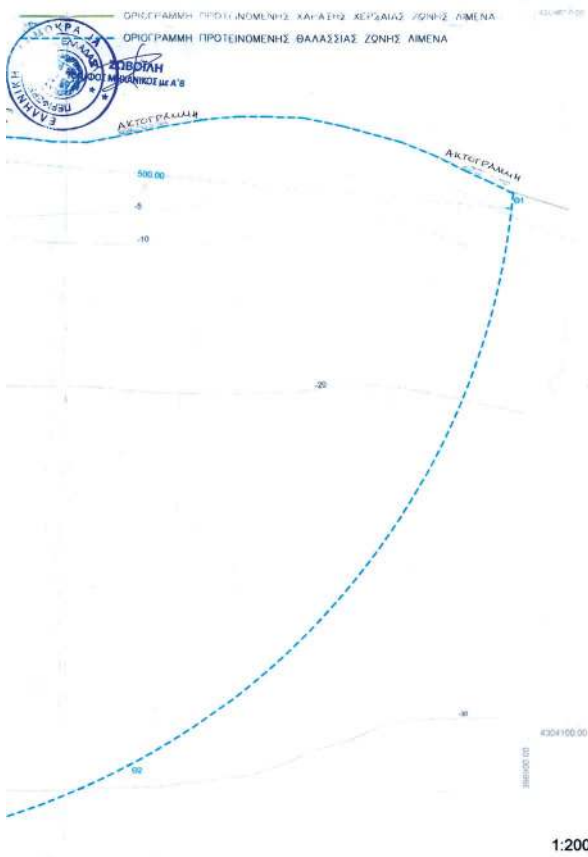


ΘΕΣΗ ΕΡΓΟΥ. ΧΑΡΤΗΣ ΓΥΣ 1:5000 (Φ.Χ. 5365_2)

Το παρόν ενδίδει την υπ' αριθμό 53/8020 πράξη της
Αιτωτικής Επιτροπής Εθνικής
Η Αιτωτικής Επιτροπής

Τα μέλη
Παπαγεωργίου Ιωάννης
Καπετανίου Νικόλαος
Βενερίδης Αργυρίου
Λέκας Ιωάννης
Ηλιοπούλου Αργυρίου
Ρίχας Δημήτριος

ΘΕΣΗ ΕΡΓΟΥ. ΧΑΡΤΗΣ ΓΥΣ 1:50000 (Φ.Χ. ΠΕΛΑΓΙΑ)

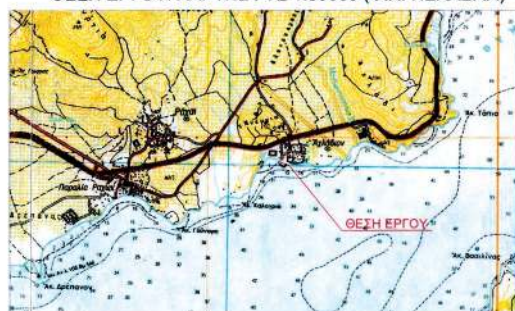

ΠΑΡΑΤΗΡΗΣΕΙΣ:

1. ΦΑΣΕΣ ΚΑΙ ΔΙΑΣΤΑΣΕΙΣ ΕΝΑΙ ΣΕ ΜΕΤΡΑ
2. ΣΥΝΤΗΜΑ ΣΥΝΤΗΛΙΜΕΝΟΝ: ΕΓΣΑ '87
3. ΤΑΔΗΜΗ ΑΝΑΦΟΡΑΣ ΥΦΟΜΕΤΡΩΝ - ΒΥΘΟΜΕΤΡΩΝ Η Μ.Σ.Θ.
4. Η ΤΟΠΟΓΡΑΦΙΚΗ - ΒΥΘΟΜΕΤΡΙΚΗ ΑΠΟΤΥΠΩΣΗ ΠΡΑΓΜΑΤΟΠΟΙΗΘΗΚΕ ΣΤΟ ΠΛΑΙΣΙΟ ΤΟΥ ΕΡΓΟΥ, Ο ΕΤΟΣ 2017 & ΣΥΜΠΛΗΡΩΘΗΚΕ ΣΕ ΜΕΓΑΛΥΤΕΡΑ ΒΑΘΗ, ΣΥΜΦΩΝΑ ΜΕ ΤΟΥΣ ΔΙΑΘΕΣΙΜΟΥΣ, ΠΑΥΤΙΚΟΥΣ ΧΑΡΤΕΣ
5. Ο ΟΡΙΟΓΡΑΜΜΟΣ ΑΓΓΙΑΔΟΥ ΚΑΙ ΠΑΡΑΛΙΑΣ ΓΕΦΥΡΟΠΟΙΗΘΗΚΑΝ ΒΑΣΕΙ ΤΩΝ ΣΥΝΤΗΛΙΜΕΝΩΝ ΤΟΥ ΔΙΑΓΡΑΜΜΑΤΟΣ ΚΑΘΟΡΙΣΜΟΥ ΑΓΓΙΑΔΟΥ (ΦΕΚ 96/Δ/2007).

Α/Α ΤΡΟΠ.	ΕΝΔΕΙΞΗ	ΠΕΡΙΓΡΑΦΗ	ΗΜΕΡΟΜ.	ΣΥΝΤΑΞΑΣ
ΕΠΙΧΕΙΡΗΣΗ:				
ΠΕΡΙΦΕΡΕΙΑ ΣΤΕΡΕΑΣ ΕΛΛΑΔΑΣ ΓΕΝΙΚΗ Δ/ΝΣΗ ΑΝΑΠΤΥΞΙΑΚΟΥ ΠΡΟΓΡΑΜΜΑΤΙΣΜΟΥ, ΠΕΡΙΒΑΛΛΟΝΤΟΣ & ΥΠΟΔΟΜΩΝ ΔΙΕΥΘΥΝΣΗ ΤΕΧΝΙΚΩΝ ΕΡΓΩΝ				
ΕΡΓΟ:				
ΜΕΛΕΤΗ ΕΠΕΚΤΑΣΗΣ ΑΛΙΕΥΤΙΚΟΥ ΚΑΤΑΦΥΓΙΟΥ Δ.Δ. ΑΧΛΑΔΙΟΥ ΔΗΜΟΥ ΕΧΙΝΑΙΩΝ				
ΣΤΑΔΙΟ:				
ΠΛΑΙΣΙΟ ΣΧΕΔΙΟΥ:				
ΣΧΕΔΙΟ ΚΑΘΟΡΙΣΜΟΥ ΖΟΝΗΣ ΛΙΜΕΝΑ				
ΑΡ. ΕΡΓΟΥ:	ΑΡ. ΣΧΕΔΙΟΥ:	ΤΡΟΠ.	ΚΑΙΜΑΚΑ:	ΗΜΕΡΟΜΗΝΙΑ:
1046	ZΛ-01	0	1:2000 1:500	ΜΑΡΤΙΟΣ 2020
ΜΕΛΕΤΗΤΗΣ:				
ΣΥΜΠΛΗΡΩΤΗΤΕΣ ΣΧΕΔΙΑΣΤΕΣ:				
-ΤΡΙΤΩΝ ΣΥΜΒΟΥΛΟΙ ΜΗΧΑΝΙΚΟΙ Ε.Π.Ε. -ΧΟΝΔΡΟΣ ΣΤΑΥΡΟΣ & ΣΥΝΤΕΣ Ε.Ε. -ΒΕΝΙΕΡΗΣ ΣΤΕΛΙΟΣ ΜΗΧ/ΤΕΣ ΜΗΧ/ΡΟΙΣ -ΘΩΜΑΣ ΚΕΧΡΟΛΟΓΟΣ Α.Τ.Ρ. ΤΟΠΟΓΡ. ΜΗΧ/ΡΟΙΣ -ΧΑΡΑΛΑΜΠΟΠΟΥΛΟΣ ΣΤΑΥΡΟΣ ΤΕΧΝΙΚΟΣ -ΚΑΦΑΛΗΣ ΠΑΝΑΓΙΩΤΗΣ ΤΕΧΝ. ΓΥΝΕΣ ΔΗΜ. ΔΕΚΟΜΕΤΩ				
ΜΕΛΕΤΗ	ΣΧΕΔΙΑΣΗ	ΕΚΔΟΣΗ	ΗΜΕΡΟΜΗΝΙΑ	ΣΥΝΤΑΞΑΣ
Α.Α.	Α.Α.	Α.Α.	ΜΑΡΤΙΟΣ 2020	ΜΑΡΤΙΟΣ 2020
Α.Α.	Α.Α.	Α.Α.	ΜΑΡΤΙΟΣ 2020	ΜΑΡΤΙΟΣ 2020
ΕΝΕΡΓΕΙΑ	ΟΝΟΜΑΤΕΠΩΝΥΜΟ	ΗΜΕΡΟΜΗΝΙΑ	ΥΠΟΓΡΑΦΗ	
ΕΛΕΓΧΟΣ	ΕΥΑΓΓΕΛΙΑ ΜΙΧΟΥ ΠΟΛΙΤΙΚΟΣ ΜΗΧΟΚΟΣ	16/03/2020		
ΘΕΩΡΗΣΗ	Η ΠΡΟΪΣΤΑΜΕΝΗ Τ.Μ. ΜΕΛΕΤΩΝ & ΟΡΙΜΑΝΣΗΣ ΕΡΓΩΝ ΧΑΡΙΚΛΕΙΑ ΣΤΑΜΑΤΟΠΟΥΛΟΥ ΑΡΧΙΤΕΚΤΟΝ ΜΗΧΟΚΟΣ ΜΕ Α' Β	16/03/2020		
ΟΡΙΣΤΟΠΟΙΗΣΗ	ΣΥΓΓΡΑΦΩΝ ΠΑΛΑΙΟΠΑΝΟΣ ΠΟΛΙΤΙΚΟΣ ΜΗΧΟΚΟΣ ΜΕ Α' Β			

Η απόφαση αυτή να δημοσιευθεί στην Εφημερίδα της Κυβερνήσεως

Λαμία, 15 Δεκεμβρίου 2020

Ο Συντονιστής Αποκεντρωμένης Διοίκησης

ΝΙΚΟΛΑΟΣ ΝΤΙΤΟΡΑΣ



ΕΘΝΙΚΟ ΤΥΠΟΓΡΑΦΕΙΟ

Το Εθνικό Τυπογραφείο αποτελεί δημόσια υπηρεσία υπαγόμενη στην Προεδρία της Κυβέρνησης και έχει την ευθύνη τόσο για τη σύνταξη, διαχείριση, εκτύπωση και κυκλοφορία των Φύλλων της Εφημερίδας της Κυβερνήσεως (ΦΕΚ), όσο και για την κάλυψη των εκτυπωτικών - εκδοτικών αναγκών του δημοσίου και του ευρύτερου δημόσιου τομέα (ν. 3469/2006/Α' 131 και π.δ. 29/2018/Α' 58).

1. ΦΥΛΛΟ ΤΗΣ ΕΦΗΜΕΡΙΔΑΣ ΤΗΣ ΚΥΒΕΡΝΗΣΕΩΣ (ΦΕΚ)

- Τα **ΦΕΚ σε ηλεκτρονική μορφή** διατίθενται δωρεάν στο **www.et.gr**, την επίσημη ιστοσελίδα του Εθνικού Τυπογραφείου. Όσα ΦΕΚ δεν έχουν ψηφιοποιηθεί και καταχωριστεί στην ανωτέρω ιστοσελίδα, ψηφιοποιούνται και αποστέλλονται επίσης δωρεάν με την υποβολή αίτησης, για την οποία αρκεί η συμπλήρωση των αναγκαίων στοιχείων σε ειδική φόρμα στον ιστότοπο **www.et.gr**.

- Τα **ΦΕΚ σε έντυπη μορφή** διατίθενται σε μεμονωμένα φύλλα είτε απευθείας από το Τμήμα Πωλήσεων και Συνδρομητών, είτε ταχυδρομικά με την αποστολή αιτήματος παραγγελίας μέσω των ΚΕΠ, είτε με ετήσια συνδρομή μέσω του Τμήματος Πωλήσεων και Συνδρομητών. Το κόστος ενός ασπρόμαυρου ΦΕΚ από 1 έως 16 σελίδες είναι 1,00 €, αλλά για κάθε επιπλέον οκτασέλιδο (ή μέρος αυτού) προσαυξάνεται κατά 0,20 €. Το κόστος ενός έγχρωμου ΦΕΚ από 1 έως 16 σελίδες είναι 1,50 €, αλλά για κάθε επιπλέον οκτασέλιδο (ή μέρος αυτού) προσαυξάνεται κατά 0,30 €. Το τεύχος Α.Σ.Ε.Π. διατίθεται δωρεάν.

• Τρόποι αποστολής κειμένων προς δημοσίευση:

Α. Τα κείμενα προς δημοσίευση στο ΦΕΚ, από τις υπηρεσίες και τους φορείς του δημοσίου, αποστέλλονται ηλεκτρονικά στη διεύθυνση **webmaster.et@et.gr** με χρήση προηγμένης ψηφιακής υπογραφής και χρονοσήμανσης.

Β. Κατ' εξαίρεση, όσοι πολίτες δεν διαθέτουν προηγμένη ψηφιακή υπογραφή μπορούν είτε να αποστέλλουν ταχυδρομικά, είτε να καταθέτουν με εκπρόσωπό τους κείμενα προς δημοσίευση εκτυπωμένα σε χαρτί στο Τμήμα Παραλαβής και Καταχώρισης Δημοσιευμάτων.

- Πληροφορίες, σχετικά με την αποστολή/κατάθεση εγγράφων προς δημοσίευση, την ημερήσια κυκλοφορία των Φ.Ε.Κ., με την πώληση των τευχών και με τους ισχύοντες τιμοκαταλόγους για όλες τις υπηρεσίες μας, περιλαμβάνονται στον ιστότοπο (**www.et.gr**). Επίσης μέσω του ιστότοπου δίδονται πληροφορίες σχετικά με την πορεία δημοσίευσης των εγγράφων, με βάση τον Κωδικό Αριθμό Δημοσιεύματος (ΚΑΔ). Πρόκειται για τον αριθμό που εκδίδει το Εθνικό Τυπογραφείο για όλα τα κείμενα που πληρούν τις προϋποθέσεις δημοσίευσης.

2. ΕΚΤΥΠΩΤΙΚΕΣ - ΕΚΔΟΤΙΚΕΣ ΑΝΑΓΚΕΣ ΤΟΥ ΔΗΜΟΣΙΟΥ

Το Εθνικό Τυπογραφείο ανταποκρινόμενο σε αιτήματα υπηρεσιών και φορέων του δημοσίου αναλαμβάνει να σχεδιάσει και να εκτυπώσει έντυπα, φυλλάδια, βιβλία, αφίσες, μπλοκ, μηχανογραφικά έντυπα, φακέλους για κάθε χρήση, κ.ά.

Επίσης σχεδιάζει ψηφιακές εκδόσεις, λογότυπα και παράγει οπτικοακουστικό υλικό.

Ταχυδρομική Διεύθυνση: Καποδιστρίου 34, τ.κ. 10432, Αθήνα

ΤΗΛΕΦΩΝΙΚΟ ΚΕΝΤΡΟ: 210 5279000 - fax: 210 5279054

ΕΞΥΠΗΡΕΤΗΣΗ ΚΟΙΝΟΥ

Πωλήσεις - Συνδρομές: (Ισόγειο, τηλ. 210 5279178 - 180)

Πληροφορίες: (Ισόγειο, Γρ. 3 και τηλεφ. κέντρο 210 5279000)

Παραλαβή Δημ. Ύλης: (Ισόγειο, τηλ. 210 5279167, 210 5279139)

Ωράριο για το κοινό: Δευτέρα ως Παρασκευή: 8:00 - 13:30

Ιστότοπος: **www.et.gr**

Πληροφορίες σχετικά με την λειτουργία του ιστότοπου: **helpdesk.et@et.gr**

Αποστολή ψηφιακά υπογεγραμμένων εγγράφων προς δημοσίευση στο ΦΕΚ: **webmaster.et@et.gr**

Πληροφορίες για γενικό πρωτόκολλο και αλληλογραφία: **grammateia@et.gr**

Πείτε μας τη γνώμη σας,

για να βελτιώσουμε τις υπηρεσίες μας, συμπληρώνοντας την ειδική φόρμα στον ιστότοπό μας.

