



ΕΦΗΜΕΡΙΔΑ ΤΗΣ ΚΥΒΕΡΝΗΣΕΩΣ ΤΗΣ ΕΛΛΗΝΙΚΗΣ ΔΗΜΟΚΡΑΤΙΑΣ

31 Δεκεμβρίου 2020

ΤΕΥΧΟΣ ΤΕΤΑΡΤΟ

Αρ. Φύλλου 877

ΑΠΟΦΑΣΕΙΣ

Αριθμ. 59298

Επανακαθορισμός των ορίων αιγιαλού και καθορισμός παραλίας στην περιοχή «Κάθισμα» Οινουσσών, Δ. Οινουσσών, Π.Ε. Χίου, Περιφέρειας Βορείου Αιγαίου.

Ο ΣΥΝΤΟΝΙΣΤΗΣ
ΑΠΟΚΕΝΤΡΩΜΕΝΗΣ ΔΙΟΙΚΗΣΗΣ ΑΙΓΑΙΟΥ

Έχοντας υπόψη:

1. Τα άρθρα 6 και 280 του ν. 3852/2010 «Νέα Αρχιτεκτονική της Αυτοδιοίκησης και της Αποκεντρωμένης Διοίκησης - Πρόγραμμα Καλλικράτης» (Α' 87),

- τα άρθρα 28 και 28Α του ν. 4325/2015 «Εκδημοκρατισμός της Διοίκησης - Καταπολέμηση της Γραφειοκρατίας και Ηλεκτρονική Διακυβέρνηση. Αποκατάσταση αδικιών και άλλες διατάξεις» (Α' 47),

- το π.δ. 143/2010 «Οργανισμός της Αποκεντρωμένης Διοίκησης Αιγαίου» (Α' 236).

2. Την υπ' αρ. 78161/31-12-2018 (Υ.Ο.Δ.Δ. 783) απόφαση του Υπουργού Εσωτερικών, με την οποία ο Πολύκαρπος Πολυχρονάκης, Αν. Προϊστάμενος της Γενικής Διεύθυνσης Χωροταξικής και Περιβαλλοντικής Πολιτικής, ορίζεται να ασκεί καθήκοντα Συντονιστή Αποκεντρωμένης Διοίκησης Αιγαίου.

3. Την υπ' αρ. 32906/6-6-2017 απόφαση του Συντονιστή Αποκεντρωμένης Διοίκησης Αιγαίου (Β' 2033) σχετικά με την μεταβίβαση αρμοδιοτήτων και παροχή εξουσιοδότησης υπογραφής διοικητικών πράξεων και εγγράφων «Με εντολή Συντονιστή Αποκεντρωμένης Διοίκησης Αιγαίου» στον Προϊστάμενο της Γενικής Διεύθυνσης Εσωτερικής Λειτουργίας της ΑΔΑ και στους Προϊσταμένους των οργανικών μονάδων αυτής.

4. Τον ν. 2971/2001 «Αιγιαλός, παραλία και άλλες διατάξεις» (Α' 285), καθώς και το άρθρο 11 του ν. 4281/2014 (Α' 160).

5. Την παρ. 21 του άρθρου 46 του ν. 3220/2004 «Μέτρα αναπτυξιακής πολιτικής κ.λπ.» (Α' 15), δυνάμει των οποίων οι αρμοδιότητες του Υπουργού Οικονομίας και Οικονομικών, οι οποίες ανήκαν ή είχαν μεταβιβαστεί στους Νομάρχες μέχρι την έναρξη λειτουργίας των Νομαρχιακών Αυτοδιοικήσεων και αφορούν θέματα των Υπηρεσιών του Υπουργείου Οικονομίας και Οικονομικών, που εξαιρέθηκαν από την κατάργηση με τις διατάξεις της παρ. 2 του άρθρου 39 του ν. 2218/1994, περιέρχονται στον Γενικό Γραμματέα της Περιφέρειας, εκτός των θεμάτων της Υ.Δ.Ε.

6. Το άρθρο 89 του π.δ. 284/1988 «Οργανισμός του Υπουργείου Οικονομικών» (Α' 128).

7. Το π.δ. 142/2017 «Οργανισμός του Υπουργείου Οικονομικών» (Α' 181).

8. Την υπ' αρ. 57590/27-9-2018 διαπιστωτική πράξη του Συντονιστή Αποκεντρωμένης Διοίκησης Αιγαίου για την οριστικοποίηση της προκαταρκτικής οριογραμμής αιγιαλού (Π.Ο.Α.) στην Περιφερειακή Ενότητα Χίου (Δ' 433, όπως διορθώθηκε με το Δ' 533).

9. Την από 02-12-2020 έκθεση της κατά το άρθρο 3 του ν. 2971/2001 αρμόδιας Επιτροπής για τον επανακαθορισμό οριογραμμής αιγιαλού και καθορισμό παραλίας στην περιοχή «Κάθισμα» Οινουσσών, Δήμου Οινουσσών, Π.Ε. Χίου, Περιφέρειας Βορείου Αιγαίου, καθώς και το από Ιουνίου 2019 τοπογραφικό διάγραμμα της Κυριακής Δ. Μαϊστράλη, Πολιτικού Μηχανικού, σε μία (1) πινακίδα, κλίμακα 1:250, στο οποίο εμφανίζεται η πλήρης αποτύπωση της περιοχής και είναι σχεδιασμένες οι οριογραμμές αιγιαλού - παραλίας και Γραμμής Δόμησης, ελεγμένο και θεωρημένο από τον Ανέστη Βουδούρη, Πολιτικό Μηχανικό ΤΕ/Α', υπάλληλο της Κτηματικής Υπηρεσίας Χίου στις 04-11-2020.

10. Το υπ' αρ. 106055/10-12-2020 έγγραφο της Κτηματικής Υπηρεσίας Χίου, με το οποίο διαβιβάζονται τα ανωτέρω και ενημερώνεται η υπηρεσία ότι η περιοχή του καθορισμού δεν εμπίπτει στις περιοχές που εξαιρούνται από την ανάρτηση και δεν εμπίπτει στις περιοχές που αίρεται ο κοινόχρηστος χαρακτήρας του αιγιαλού σύμφωνα με το υπό στοιχεία ΕΜΠ. Φ.900/40/827227/Σ.366/19-07-2015 εμπιστευτικό έγγραφο του Γ.Ε.Σ.

11. Το γεγονός ότι η περιοχή έχει προκηρυχθεί προς κτηματογράφηση, αποφασίζουμε:

Α. Επικυρώνουμε την από 02-12-2020 έκθεση της κατά το άρθρο 3 του ν. 2971/2001 αρμόδιας Επιτροπής για τον επανακαθορισμό οριογραμμής αιγιαλού και τον καθορισμό παραλίας στην περιοχή «Κάθισμα» Οινουσσών, Δήμου Οινουσσών, Π.Ε. Χίου, Περιφέρειας Βορείου Αιγαίου, καθώς και το από Ιουνίου 2019 τοπογραφικό διάγραμμα της Κυριακής Δ. Μαϊστράλη, Πολιτικού Μηχανικού, σε μία (1) πινακίδα, κλίμακα 1:250, στο οποίο

εμφαίνεται η πλήρης αποτύπωση της περιοχής και είναι σχεδιασμένες οι οριογραμμές αιγιαλού - παραλίας και Γραμμής Δόμησης, ελεγμένο και θεωρημένο από τον Ανέστη Βουδούρη, Πολιτικό Μηχανικό ΤΕ/Α', υπάλληλο της Κτηματικής Υπηρεσίας Χίου στις 04-11-2020.

Β. Επί του ανωτέρω τοπογραφικού διαγράμματος:

1. Επανακαθορίζουμε την οριογραμμή αιγιαλού, με κόκκινη συνεχή πολυγωνική γραμμή και στοιχεία κορυφών (1, 2, 3, ... 42, 43, 44), οι οποίες έχουν συντεταγμένες του Κρατικού Τριγωνομετρικού Δικτύου σε προβολή ΕΓΣΑ 87. Το σημείο 1 της υπό καθορισμό οριογραμμής τίθεται σε συνέχεια του σημείου 1 της με το Δ' 546/1980 καθορισμένης οριογραμμής αιγιαλού, όπως επίσης το σημείο 44 της υπό καθορισμό οριογραμμής συμπίπτει με το σημείο 1 της με το Δ' 54/2013 καθορισμένης οριογραμμής αιγιαλού.

2. Διαγράφουμε την πολυγωνική Οριστικοποιημένη Οριογραμμή Αιγιαλού (Ο.Ο.Α.) που ξεκινάει από το σημείο με συντεταγμένες ΕΓΣΑ 87 Χ:693406,23/Ψ:4264705,05 (Δυτικό όριο του υπό διαγραφή τμήματος Ο.Ο.Α. που συμπίπτει με το σημείο 1 της οριογραμμής αιγιαλού του παρόντος καθορισμού) και τελειώνει στο σημείο με συντεταγμένες ΕΓΣΑ 87 Χ:693470,74/Ψ:4264717,50 (Ανατολικό όριο του υπό διαγραφή τμήματος Ο.Ο.Α. που αντιστοιχεί στο σημείο 12 της οριογραμμής του αιγιαλού του παρόντος καθορισμού). Η συγκεκριμένη διαγραφή γίνεται ένεκα του γεγονότος ότι από την αυτοψία η Επιτροπή διαπίστωσε ότι η Ο.Ο.Α. δεν ανταποκρίνεται στην πραγματικότητα.

3. Καθορίζουμε την οριογραμμή της παραλίας, με κίτρινη συνεχή πολυγωνική γραμμή και στοιχεία κορυφών (1', 2', 3', ... 16', 17'), οι οποίες έχουν συντεταγμένες του Κρατικού Τριγωνομετρικού Δικτύου σε προβολή ΕΓΣΑ 87. Το σημείο 1' με συντεταγμένες Χ:693402,85/Ψ:4264737,03 της υπό καθορισμό οριογραμμής παραλίας αντικαθιστά το σημείο 1' της με το Δ' 546/1980 καθορισμένης οριογραμμής παραλίας, όπως επίσης το σημείο 17' της υπό καθορισμό οριογραμμής συμπίπτει με το σημείο 1' της με το Δ' 54/2013 καθορισμένης οριογραμμής παραλίας. Η υπό καθορισμό ζώνη της παραλίας είναι μεταβαλλόμενου εύρους προκειμένου να εξυπηρετηθούν οι σκοποί της παρ. 2 του άρθρου 1 και της παρ. 3 του άρθρου 2 του ν. 2971/2001.

4. Υπάρχουν κτίσματα στη ζώνη της παραλίας.

ΕΚΘΕΣΗ ΕΠΙΤΡΟΠΗΣ ΚΑΘΟΡΙΣΜΟΥ
ΤΩΝ ΟΡΙΩΝ ΑΙΓΙΑΛΟΥ - ΠΑΡΑΛΙΑΣ
(άρθρο 100 του π.δ. 284/1988,
άρθρα 3 και 31 του ν. 2971/2001)

Καθορισμός των ορίων Αιγιαλού - Παραλίας στη
θέση «Κάθισμα» του οικισμού Οινουσσών, Δήμου
Οινουσσών, Περιφερειακής Ενότητας Χίου,
Περιφέρειας Βορείου Αιγαίου.

Στη Χίο σήμερα 02/12/2020, ημέρα Τετάρτη, οι κάτωθι υπογεγραμμένοι:

1. Κριτής Παντελής, Εφοριακός ΠΕ/Α', Προϊστάμενος της Κτηματικής Υπηρεσίας Χίου, ως Πρόεδρος,

2. Δημητράκη Λεμονιά, Τοπογράφος Μηχανικός ΠΕ/Α', υπάλληλος της Κτηματικής Υπηρεσίας Χίου, ως μέλος,

3. Αργύρη Ειρήνη, Αντιπλοίαρχος Λ.Σ.(Τ), Λιμενάρχης Κεντρικού Λιμεναρχείου Χίου, ως μέλος,

4. Ανωγιαννάκης Νικόλαος, Πολιτικός Μηχανικός ΠΕ/Α', Προϊστάμενος Δ/νσης Υπηρεσίας Δόμησης Δήμου Χίου, ως μέλος, και

5. Κουτσίδου Ευγενία, Περιβαλλοντολόγος ΠΕ/Α', Αναπληρώτρια Προϊσταμένη της Δ/νσης Περιβάλλοντος και Χωρικού Σχεδιασμού (ΠΕ.ΧΩ.Σ.) της Αποκεντρωμένης Διοίκησης Βορείου Αιγαίου, ως μέλος,

που ορίσθηκαν με την υπ' αρ. 6651/12-02-2020 (ΑΔΑ: ΩΕΖΟΟΡ11-ΘΕΜ) απόφαση του Συντονιστή της Αποκεντρωμένης Διοίκησης Αιγαίου και αποτελούν την Επιτροπή Καθορισμού των Ορίων Αιγιαλού - Παραλίας, συνεδρίασαν με τηλεδιάσκεψη λόγω COVID-19, μετά τη λύση της εκκρεμότητας (παροχή γραμμή δόμησης) που είχε διαπιστωθεί στο πρακτικό Νο 2/2020 της 5-8-2020 συνεδρίασης. Από την συνεδρίαση απουσίασε η Κουτσίδου Ευγενία, η οποία δεν ήταν διαθέσιμη λόγω τεχνικού προβλήματος σύνδεσης στο διαδίκτυο.

Χρέη γραμματέα της Επιτροπής εκτελεί ο Φιλιππίδης Σπύρος, Εφοριακός ΔΕ/Α', υπάλληλος της Κτηματικής Υπηρεσίας Χίου.

Η Επιτροπή αφού έλαβε υπόψη της:

1. Την υπ' αρ. 72669/05-08-2019 αίτηση της Irene De Weck, διά της Κυριακής Μαϊστράλη, Πολιτικού Μηχανικού, με την οποία ζητείται ο επανακαθορισμός των ορίων αιγιαλού - παραλίας στην προαναφερθείσα περιοχή.

2. Τις διατάξεις του ν. 2971/2001.

3. Το π.δ. 142/2017 με θέμα: «Οργανισμός του Υπουργείου Οικονομικών» (Α' 181/2017).

4. Την υπ' αρ. 2/7166/0004/2018 Απόφαση Υπ. Οικονομικών με θέμα: «Ανασυγκρότηση συλλογικών οργάνων του Υπ. Οικονομικών», στην οποία αναφέρονται οι ρόλοι Προϊσταμένων ή/και υπαλλήλων των Υπηρεσιών της Γενικής Γραμματείας Δημόσιας Περιουσίας (Β' 375).

5. Την υπ' αρ. 57590/27-09-2018 διαπιστωτική πράξη του Συντονιστή της Αποκεντρωμένης Διοίκησης Αιγαίου με θέμα: «Οριστικοποίηση προκαταρκτικής γραμμής αιγιαλού (Π.Ο.Α.) στην Περιφερειακή Ενότητα Χίου» (ΑΔΑ: ΨΕΧΖΟΡ11-009 - Δ' 433, όπως διορθώθηκε με το Δ' 533 και ισχύει).

6. Το γεγονός ότι η υπό καθορισμό περιοχή δεν εμπίπτει στις απαγορεύσεις που αναφέρονται στο υπό στοιχείο ΕΜΠ. Φ.900/40/827227/Σ.366/19-07-2015 έγγραφο του Γενικού Επιτελείου Στρατού με το οποίο:

α. κρίθηκε σκόπιμη η χάραξη Αιγιαλού - Παραλίας σε όλη την Επικράτεια, και

β. γνωστοποιήθηκαν όλες εκείνες οι περιοχές των υποβάθρων που εξαιρείται η ανάρτησή τους στο διαδίκτυο και αίρεται ο κοινόχρηστος χαρακτήρας του Αιγιαλού σε αυτές, σύμφωνα με το άρθρο 17 του ν. 2971/2001,

7. Το από Ιουνίου 2019 τοπογραφικό διάγραμμα της Κυριακής Μαϊστράλη, Πολιτικού Μηχανικού, σε κλίμακα 1:250, σε μία πινακίδα, που ελέγχθηκε και θεωρή-

θηκε στις 4/11/2020 από τον Βουδούρη Ανέστη, Πολιτικό Μηχανικό ΤΕ/Α' της Κτηματικής Υπηρεσίας Χίου, όπως ορίζει το άρθρο 20 του ν. 719/1977 και το υπ' αρ. 1121409/35/1/24-01-2000 έγγραφο της Διεύθυνσης Τεχνικών Υπηρεσιών και Στέγασης της Γενικής Διεύθυνσης Δημόσιας Περιουσίας και Εθνικών Κληρ/των του Υπουργείου Οικονομικών,

8. Τον καθορισμό υφιστάμενης γραμμής δόμησης από το Τμήμα Πολεοδομικών Εφαρμογών της Διεύθυνσης υπηρεσίας Δόμησης του Δήμου Χίου (υπ' αρ. 489/03-11-2020), το οποίο κοινοποιήθηκε,

9. Τα στοιχεία:

α. την αντίληψη που σχηματίστηκε από την επιτόπια μετάβαση στις 15/01/2020, μετά την υπ' αρ. 2345 ΕΞΕ 2020/13-01-2020 πρόσκληση του Προέδρου, περί του πλάτους της βρεχόμενης ζώνης της ξηράς (αιγιαλός), της εν συνεχεία απαιτούμενης ζώνης ξηράς για τη δημιουργία παραλίας και των λοιπών συναφών στοιχείων καθορισμού αιγιαλού και παραλίας, όπως ορίζονται λεπτομερώς στο άρθρο 9 του ν. 2971/2001 (Α' 285) με θέμα: «Αιγιαλός, παραλία και άλλες διατάξεις»,

β. την υπ' αρ. 1089532/8205/Β0010/20-04-2005 κοινή υπουργική απόφαση των Υπουργών Οικονομίας και Οικονομικών και ΠΕΧΩΔΕ με θέμα: «Στοιχεία καθορισμού αιγιαλού και παραλίας», και

γ. το υπ' αρ. 2153.1/2741/20/13-07-2020 έγγραφο του Κεντρικού Λιμεναρχείου Χίου, κατέληξε στα κάτωθι:

Α. Περιγραφή μορφολογίας εδάφους: Στην περιοχή παρατηρούνται βραχώδη πρηνή με σχετικά μεγάλες κλίσεις και μεγάλες υψομετρικές διαφορές κατά μήκος της ακτογραμμής, όπως φαίνεται και στο Τοπογραφικό Διάγραμμα. Τα πετρώματα είναι σχεδόν αμιγή, πελιτικά-ψαμιτικά δηλαδή, μεταμορφωμένα πετρώματα χαμηλού βαθμού μεταμόρφωσης με περιστασιακά μικρές υλικού μάγματος. Σε όλη την περιοχή υπάρχει χαμηλή βλάστηση από θάμνους, κάκτους και αγριόχορτα, και κάποια μεγάλα δένδρα, κυρίως αλμυρίκια, ενώ δεν υπάρχουν κτίσματα και κατασκευές εντός των ζωνών Αιγιαλού - Παραλίας,

Β. Κατάσταση ακτής: Στο δυτικό άκρο, σε συνέχεια των λιμενικών έργων του λιμένα των Οινουσών, υπάρχει μικρή παραλία-κολπίσκος μήκους περίπου 25μ. από λεπτό βότσαλο και άμμο μικρού μεγέθους. Πίσω από την παραλία η βλάστηση φθάνει μέχρι τα 10μ. περίπου από την γραμμή θραύσης του κύματος. Στο κεντρικό τμήμα της ακτογραμμής της περιοχής υπό εξέταση, υπάρχει βραχώδης έξαρση με απότομο πρηνές προς την θάλασσα με εμφανείς διαβρώσεις, ενώ το ανατολικό μισό της περιοχής επανακαθορισμού είναι βραχώδες άλλα με μικρότερα υψόμετρα και ηπιότερες κλίσεις στην γραμμή θραύσης του κύματος.

Γ. Κατάσταση θαλασσίου χώρου: Η ισοβαθής των 3,00μ. βρίσκεται σε απόσταση περίπου 25,00μ. από την ακτή. Στα δεξιά και πλησίον της ακτής υπάρχουν αβαθή και η σύσταση του βυθού είναι άμμος με πέτρες.

Υφαλοι και Ξέρες: Στα δεξιά και πλησίον περίπου 50,00μ. από την ακτή και σε βάθος 1,50μ. υπάρχουν ύφαλοι και ξέρες.

Δ. Παλίρροιες - Ρεύματα: Υπάρχει μικρό ανάπτυγμα πελάγους.

Ε. Επικρατούσες καιρικές συνθήκες: Η περιοχή είναι εκτεθειμένη σε Νότιους, Νοτιοανατολικούς, Νοτιοδυτικούς ανέμους, ενώ είναι προστατευμένη από Βόρειους, Βορειοανατολικούς και Βορειοδυτικούς ανέμους. Η ένταση του ανέμου μπορεί να φτάσει έως και τα 10 μποφόρ και το ύψος του κύματος έως και 2,00μ..

10. Το γεγονός ότι στο συγκεκριμένο χώρο του αιγιαλού:

α. Δεν υπάρχουν παράκτιοι φυσικοί πόροι,

β. Δεν υπάρχουν παράκτια τεχνικά έργα και

γ. Η περιοχή έχει προκηρυχθεί προς κτηματογράφηση.

11. Το γεγονός ότι δεν υπάρχουν φυσικές ενδείξεις για την ύπαρξη παλαιού αιγιαλού, σύμφωνα με το άρθρο 6 του ν. 2971/2001, αποφασίζει:

1. Τον επανακαθορισμό της οριογραμμής του αιγιαλού, με κόκκινη συνεχή πολυγωνική γραμμή και στοιχεία κορυφών (1, 2, 3, ... 42, 43, 44), οι οποίες έχουν συντεταγμένες του Κρατικού Τριγωνομετρικού Δικτύου σε προβολή ΕΓΣΑ 87. Το σημείο 1 της υπό καθορισμό οριογραμμής τίθεται σε συνέχεια του σημείου 1 της με το Δ' 546/1980 καθορισμένης οριογραμμής αιγιαλού, όπως επίσης το σημείο 44 της υπό καθορισμό οριογραμμής συμπίπτει με το σημείο 1 της με το Δ' 54/2013 καθορισμένης οριογραμμής αιγιαλού.

2. Τη διαγραφή της πολυγωνικής Οριστικοποιημένης Οριογραμμής Αιγιαλού (Ο.Ο.Α.) που ξεκινάει από το σημείο με συντεταγμένες ΕΓΣΑ 87 Χ:693406,23/Ψ:4264705,05 (Δυτικό όριο του υπό διαγραφή τμήματος Ο.Ο.Α. που συμπίπτει με το σημείο 1 της οριογραμμής αιγιαλού του παρόντος καθορισμού) και τελειώνει στο σημείο με συντεταγμένες ΕΓΣΑ 87 Χ:693470,74/Ψ:4264717,50 (Ανατολικό όριο του υπό διαγραφή τμήματος Ο.Ο.Α. που αντιστοιχεί στο σημείο 12 της οριογραμμής του αιγιαλού του παρόντος καθορισμού). Η συγκεκριμένη διαγραφή γίνεται ένεκα του γεγονότος ότι από την αυτοψία η Επιτροπή διεπίστωσε ότι η Ο.Ο.Α. δεν ανταποκρίνεται στην πραγματικότητα.

3. Τον καθορισμό της οριογραμμής της παραλίας, με κίτρινη συνεχή πολυγωνική γραμμή και στοιχεία κορυφών (1', 2', 3', ... 16', 17'), οι οποίες έχουν συντεταγμένες του Κρατικού Τριγωνομετρικού Δικτύου σε προβολή ΕΓΣΑ 87. Το σημείο 1' με συντεταγμένες Χ:693402,85/Ψ:4264737,03 της υπό καθορισμό οριογραμμής παραλίας αντικαθιστά το σημείο 1' της με το Δ' 546/1980 καθορισμένης οριογραμμής παραλίας, όπως επίσης το σημείο 17' της υπό καθορισμό οριογραμμής συμπίπτει με το σημείο 1' της με το Δ' 54/2013 καθορισμένης οριογραμμής παραλίας. Η υπό καθορισμό ζώνη της παραλίας είναι μεταβαλλόμενου εύρους προκειμένου να εξυπηρετηθούν οι σκοποί της παρ. 2 του άρθρου 1 και της παρ. 3 του άρθρου 2 του ν. 2971/2001.

4. Υπάρχουν κτίσματα στη ζώνη της παραλίας.

Αφού συντάχθηκε η παρούσα, υπογράφεται ως ακολούθως:

Ο Πρόεδρος

ΠΑΝΤΕΛΗΣ ΚΡΙΤΗΣ

Εφοριακός ΠΕ/Α'

Προϊστάμενος της Κ.Υ. Χίου

Τα μέλη

ΛΕΜΟΝΙΑ ΔΗΜΗΤΡΑΚΗ

Τοπογράφος Μηχανικός ΠΕ/Α'

Υπάλληλος της Κ.Υ. Χίου

ΕΙΡΗΝΗ ΑΡΓΥΡΗ

Αντιπλοίαρχος Λ.Σ.(Τ)

Λιμενάρχης του Κ.Λ. Χίου

ΝΙΚΟΛΑΟΣ ΑΝΩΓΙΑΝΝΑΚΗΣ

Πολιτικός Μηχανικός ΠΕ/Α'

Προϊστάμενος Δ/νσης Υπηρεσίας Δόμησης
του Δήμου Χίου

ΕΥΓΕΝΙΑ ΚΟΥΤΣΙΔΟΥ


Περιβαλλοντολόγος ΠΕ/Α'


Αναπλ. Προϊσταμένη της Δ/νσης ΠΕ.ΧΩ.Σ.

της Αποκεντρωμένης Διοίκησης Β. Αιγαίου


(η οποία δεν ήταν διαθέσιμη λόγω τεχνικού
προβλήματος σύνδεσης στο διαδίκτυο)

Γ. Τα συνοδευτικά στοιχεία των καθορισμών και επανακαθορισμών, σύμφωνα με την παρ. 3 του άρθρου 4 του ν. 2971/2001 όπως τροποποιήθηκε και ισχύει, αναρτώνται στην ιστοσελίδα του Υπουργείου Οικονομικών και συγκεκριμένα στη διαδρομή <https://www1.gsis.gr/gsp/dhpe/publicgis/faces/homeShore>.

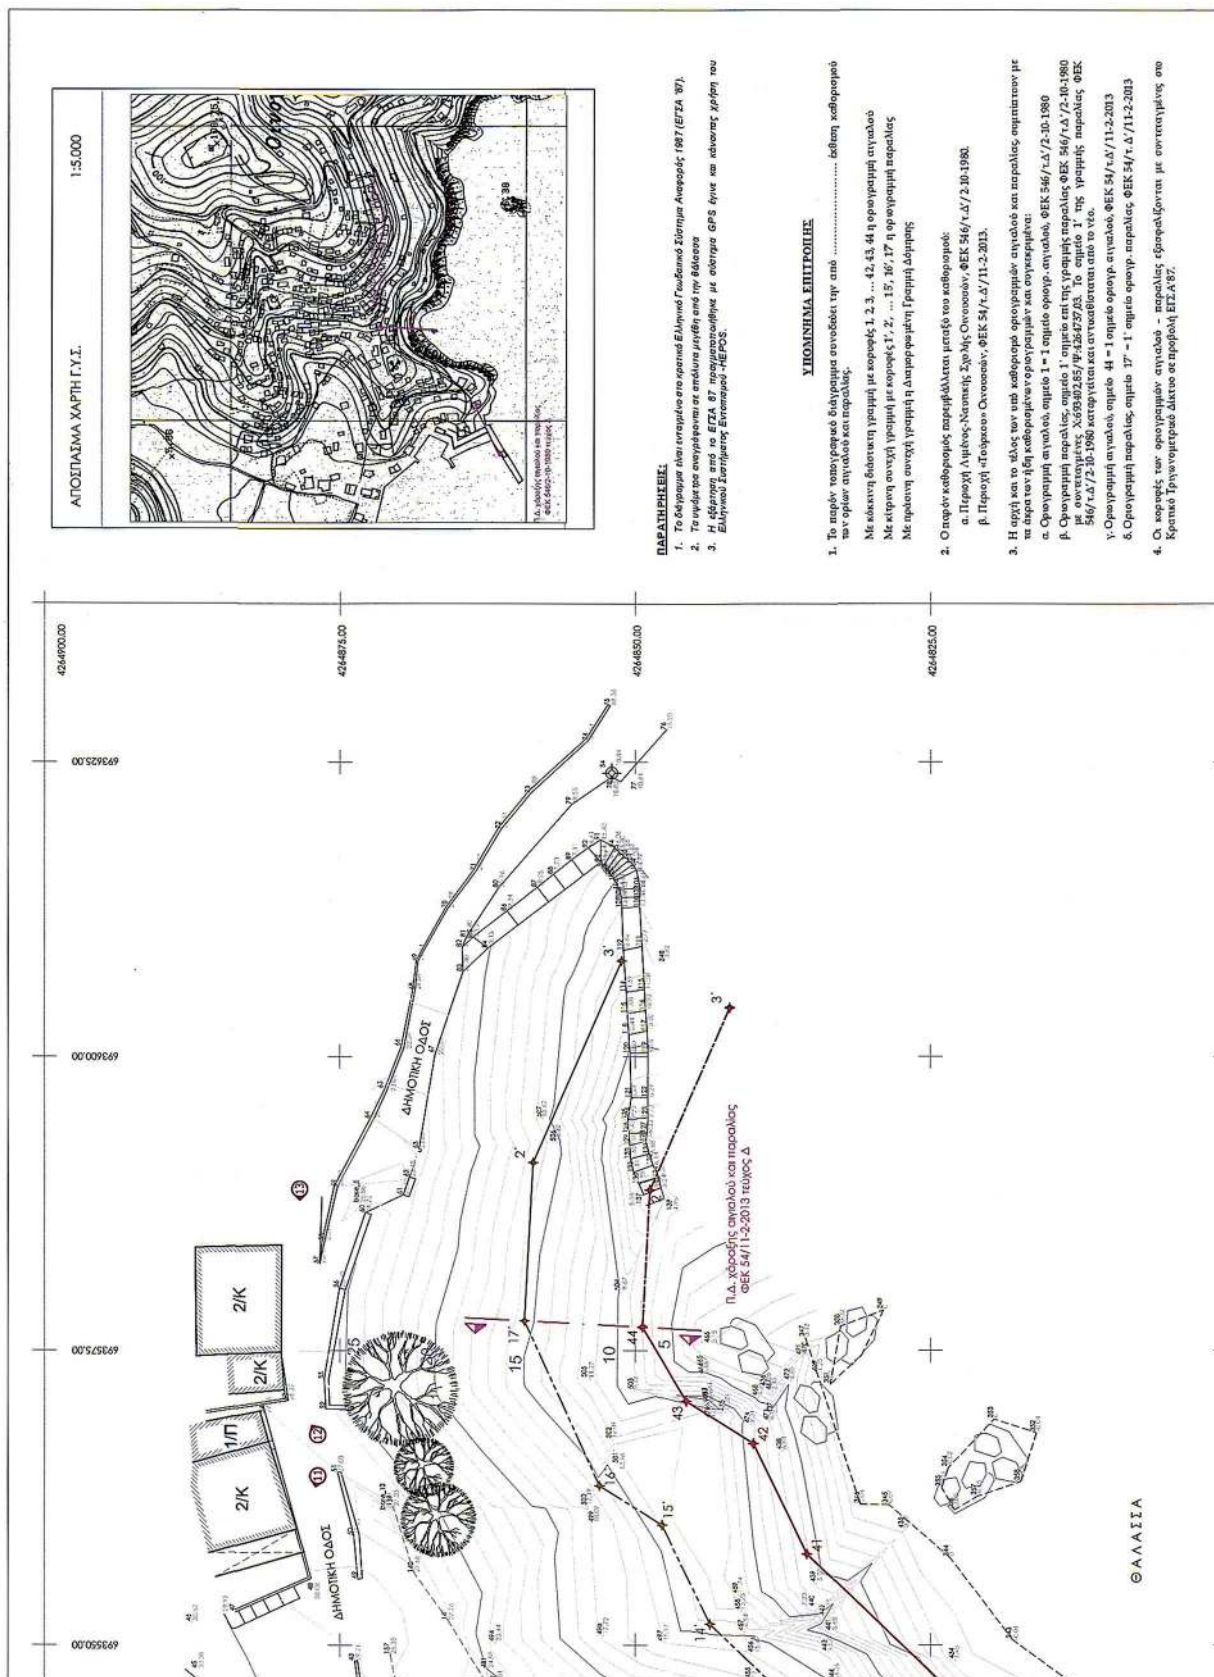

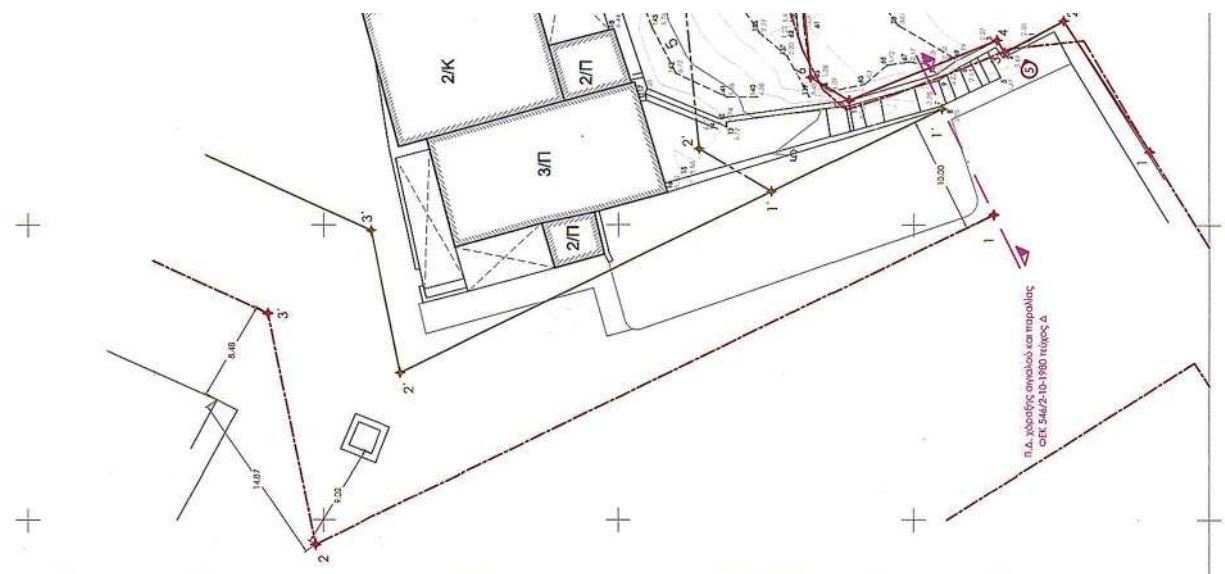

ΦΩΤΟ 48: Κατοικία προέλας 1953 & ροάντες προέλαση (χρύνεται από κατόδραση)

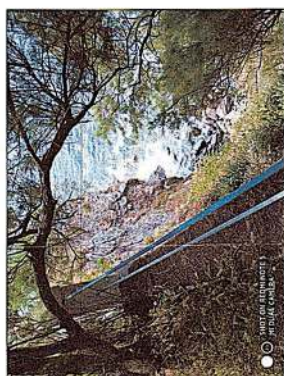

ΦΩΤΟ 7: Βλάνστη

ΦΩΤΟ 49: Βράντο, κατοικία προέλας 1955



ΦΩΤΟ 6: Βλάνστη



ΦΩΤΟ 10: Κοντοκό κάρτο



ΦΩΤΟ 9: Κοντοκό κάρτο



ΦΩΤΟ 8: Ανατολικό τμήμα ορειβήτη, Βλάνστη & Βράντο



ΦΩΤΟ 13: Κατοικία, προέλας 1955, ανατολικό όριο





ΦΩΤΟ 12: Κατοικία, προέλας 1955



ΦΩΤΟ 11: Κατοικία, προέλας 1955

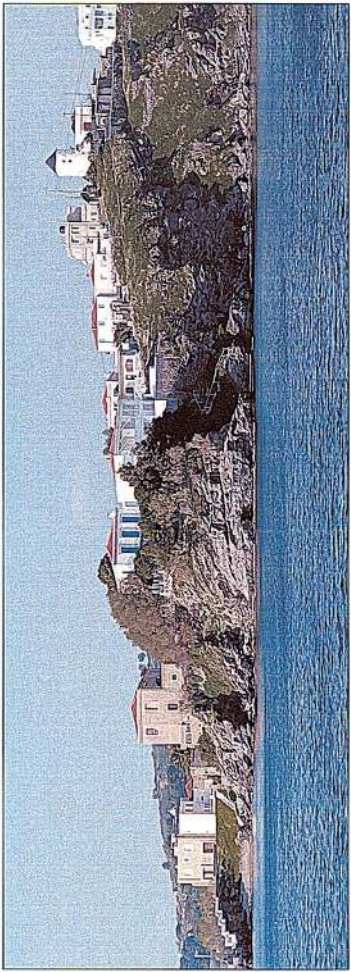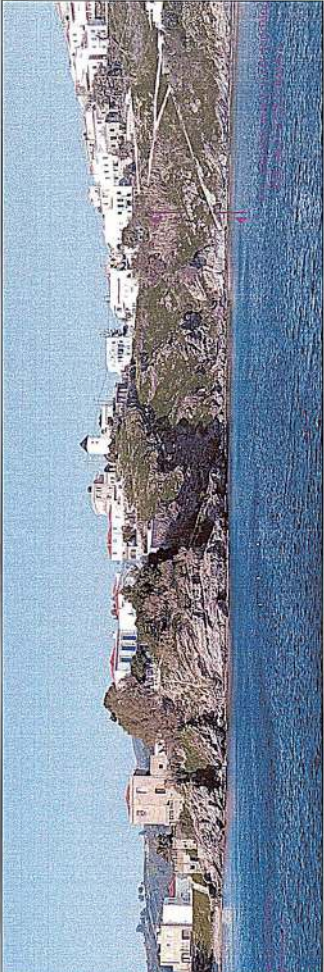

4264600.00	+	+	+	+	+	4264750.00
 ΦΩΤΟ 2 Πλευρά Δεξιά 2' ΟΔΟ						
4264750.00	+	+	+	+	+	4264750.00
 1 οριζόντιος						
4264750.00	+	+	+	+	+	4264750.00
1. Ο ΠΡΟΕΔΡΟΣ 2. ΤΑ ΜΕΛΗ 3. ΑΡΧΗ ΕΠΙΤΡΑΧΗΣ 4. ΑΡΧΗ ΕΠΙΤΡΑΧΗΣ 5. ΑΡΧΗ ΕΠΙΤΡΑΧΗΣ						
ΕΡΓΟΔΟΤΗΣ: Irene De Weck						
ΕΡΓΟ: ΚΑΘΟΡΙΣΜΟΣ ΑΙΓΓΑΛΟΥ-ΠΑΡΑΛΙΑΣ (του Ν.2971/01)						
ΘΕΣΗ: "Κάθισμα" ΟΙΝΟΥΣΣΑΣ, ΔΗΜΟΣ ΟΙΝΟΥΣΣΩΝ						
ΘΕΜΑ ΣΧΕΔΙΟΥ: ΤΟΠΟΓΡΑΦΙΚΟ ΔΙΑΓΡΑΜΜΑ						
ΑΡΙΘΜ. ΣΧΕΔΙΟΥ:	Τ 1	ΙΟΥΝΙΟΣ 2019	ΚΑΙΝΑΚΑ	1:250	ΗΜΕΡΟΜΗΝΙΑ	
Η ΣΥΝΤΑΞΑ	ΥΠΟΓΡΑΦΗ - ΣΦΡΑΓΙΣΤΑ ΚΥΡΙΑΚΗ Δ. ΜΑΙΣΤΡΑΚΗ ΠΟΛΙΤΙΚΟΣ ΜΗΧΑΝΙΚΟΣ Ε.Μ.Π. ΦΛΟΙΣΚΟΝ 11 - 82100 ΧΙΟΣ ΑΔΜ 633566482 - ΑΔΤΥ 1077411 ΤΗΛ. 25221 52521 - FAX 25221 52522					
ΕΞΕΛΙΞΗ	ΥΠΟΓΡΑΦΗ - ΣΦΡΑΓΙΣΤΑ ΑΝΔΡΕΑΣ Θ. ΒΟΥΛΟΥΡΗΣ ΤΕ Μηχανικός με Βαθμ. Α'					

Η παρούσα απόφαση με την έκθεση της επιτροπής και το σχετικό τοπογραφικό διάγραμμα να δημοσιευθούν στην Εφημερίδα της Κυβερνήσεως.

Μυτιλήνη, 23 Δεκεμβρίου 2020

Με εντολή Συντονιστή Αποκεντρωμένης Διοίκησης

Ο Αναπληρωτής Προϊστάμενος της Διεύθυνσης

Διοικητικού Οικονομικού Β. Αιγαίου

ΓΕΩΡΓΙΟΣ ΛΟΥΚΟΣ



ΕΘΝΙΚΟ ΤΥΠΟΓΡΑΦΕΙΟ

Το Εθνικό Τυπογραφείο αποτελεί δημόσια υπηρεσία υπαγόμενη στην Προεδρία της Κυβέρνησης και έχει την ευθύνη τόσο για τη σύνταξη, διαχείριση, εκτύπωση και κυκλοφορία των Φύλλων της Εφημερίδας της Κυβερνήσεως (ΦΕΚ), όσο και για την κάλυψη των εκτυπωτικών - εκδοτικών αναγκών του δημοσίου και του ευρύτερου δημόσιου τομέα (ν. 3469/2006/Α' 131 και π.δ. 29/2018/Α' 58).

1. ΦΥΛΛΟ ΤΗΣ ΕΦΗΜΕΡΙΔΑΣ ΤΗΣ ΚΥΒΕΡΝΗΣΕΩΣ (ΦΕΚ)

- Τα **ΦΕΚ σε ηλεκτρονική μορφή** διατίθενται δωρεάν στο **www.et.gr**, την επίσημη ιστοσελίδα του Εθνικού Τυπογραφείου. Όσα ΦΕΚ δεν έχουν ψηφιοποιηθεί και καταχωριστεί στην ανωτέρω ιστοσελίδα, ψηφιοποιούνται και αποστέλλονται επίσης δωρεάν με την υποβολή αίτησης, για την οποία αρκεί η συμπλήρωση των αναγκαίων στοιχείων σε ειδική φόρμα στον ιστότοπο **www.et.gr**.
- Τα **ΦΕΚ σε έντυπη μορφή** διατίθενται σε μεμονωμένα φύλλα είτε απευθείας από το Τμήμα Πωλήσεων και Συνδρομητών, είτε ταχυδρομικά με την αποστολή αιτήματος παραγγελίας μέσω των ΚΕΠ, είτε με ετήσια συνδρομή μέσω του Τμήματος Πωλήσεων και Συνδρομητών. Το κόστος ενός ασπρόμαυρου ΦΕΚ από 1 έως 16 σελίδες είναι 1,00 €, αλλά για κάθε επιπλέον οκτασέλιδο (ή μέρος αυτού) προσαυξάνεται κατά 0,20 €. Το κόστος ενός έγχρωμου ΦΕΚ από 1 έως 16 σελίδες είναι 1,50 €, αλλά για κάθε επιπλέον οκτασέλιδο (ή μέρος αυτού) προσαυξάνεται κατά 0,30 €. Το τεύχος Α.Σ.Ε.Π. διατίθεται δωρεάν.

• Τρόποι αποστολής κειμένων προς δημοσίευση:

- Α. Τα κείμενα προς δημοσίευση στο ΦΕΚ, από τις υπηρεσίες και τους φορείς του δημοσίου, αποστέλλονται ηλεκτρονικά στη διεύθυνση **webmaster.et@et.gr** με χρήση προηγμένης ψηφιακής υπογραφής και χρονοσήμανσης.
- Β. Κατ' εξαίρεση, όσοι πολίτες δεν διαθέτουν προηγμένη ψηφιακή υπογραφή μπορούν είτε να αποστέλλουν ταχυδρομικά, είτε να καταθέτουν με εκπρόσωπό τους κείμενα προς δημοσίευση εκτυπωμένα σε χαρτί στο Τμήμα Παραλαβής και Καταχώρισης Δημοσιευμάτων.

- Πληροφορίες, σχετικά με την αποστολή/κατάθεση εγγράφων προς δημοσίευση, την ημερήσια κυκλοφορία των Φ.Ε.Κ., με την πώληση των τευχών και με τους ισχύοντες τιμοκαταλόγους για όλες τις υπηρεσίες μας, περιλαμβάνονται στον ιστότοπο (**www.et.gr**). Επίσης μέσω του ιστότοπου δίδονται πληροφορίες σχετικά με την πορεία δημοσίευσης των εγγράφων, με βάση τον Κωδικό Αριθμό Δημοσιεύματος (ΚΑΔ). Πρόκειται για τον αριθμό που εκδίδει το Εθνικό Τυπογραφείο για όλα τα κείμενα που πληρούν τις προϋποθέσεις δημοσίευσης.

2. ΕΚΤΥΠΩΤΙΚΕΣ - ΕΚΔΟΤΙΚΕΣ ΑΝΑΓΚΕΣ ΤΟΥ ΔΗΜΟΣΙΟΥ

Το Εθνικό Τυπογραφείο ανταποκρινόμενο σε αιτήματα υπηρεσιών και φορέων του δημοσίου αναλαμβάνει να σχεδιάσει και να εκτυπώσει έντυπα, φυλλάδια, βιβλία, αφίσες, μπλοκ, μηχανογραφικά έντυπα, φακέλους για κάθε χρήση, κ.ά.

Επίσης σχεδιάζει ψηφιακές εκδόσεις, λογότυπα και παράγει οπτικοακουστικό υλικό.

Ταχυδρομική Διεύθυνση: Καποδιστρίου 34, τ.κ. 10432, Αθήνα

ΤΗΛΕΦΩΝΙΚΟ ΚΕΝΤΡΟ: 210 5279000 - fax: 210 5279054

ΕΞΥΠΗΡΕΤΗΣΗ ΚΟΙΝΟΥ

Πωλήσεις - Συνδρομές: (Ισόγειο, τηλ. 210 5279178 - 180)

Πληροφορίες: (Ισόγειο, Γρ. 3 και τηλεφ. κέντρο 210 5279000)

Παραλαβή Δημ. Ύλης: (Ισόγειο, τηλ. 210 5279167, 210 5279139)

Ωράριο για το κοινό: Δευτέρα ως Παρασκευή: 8:00 - 13:30

Ιστότοπος: **www.et.gr**

Πληροφορίες σχετικά με την λειτουργία του ιστότοπου: **helpdesk.et@et.gr**

Αποστολή ψηφιακά υπογεγραμμένων εγγράφων προς δημοσίευση στο ΦΕΚ: **webmaster.et@et.gr**

Πληροφορίες για γενικό πρωτόκολλο και αλληλογραφία: **grammateia@et.gr**

Πείτε μας τη γνώμη σας,

για να βελτιώσουμε τις υπηρεσίες μας, συμπληρώνοντας την ειδική φόρμα στον ιστότοπό μας.

