



ΕΦΗΜΕΡΙΔΑ ΤΗΣ ΚΥΒΕΡΝΗΣΕΩΣ ΤΗΣ ΕΛΛΗΝΙΚΗΣ ΔΗΜΟΚΡΑΤΙΑΣ

31 Δεκεμβρίου 2020

ΤΕΥΧΟΣ ΤΕΤΑΡΤΟ

Αρ. Φύλλου 880

ΑΠΟΦΑΣΕΙΣ

Αριθμ. Π166484

Επανακαθορισμός των οριογραμμών αιγιαλού - παραλίας και καθορισμός παραλίας στη θέση «ΑΓΙΑ ΠΑΡΑΣΚΕΥΗ», ΔΕ Πέρδικας, Δήμου Ηγουμενίτσας, Π.Ε. Θεσπρωτίας.

Ο ΣΥΝΤΟΝΙΣΤΗΣ
ΑΠΟΚΕΝΤΡΩΜΕΝΗΣ ΔΙΟΙΚΗΣΗΣ
ΗΠΕΙΡΟΥ – ΔΥΤΙΚΗΣ ΜΑΚΕΔΟΝΙΑΣ

Έχοντας υπόψη:

1. Τις διατάξεις του ν. 2971/2001 «Αιγιαλός, παραλία και άλλες διατάξεις» (Α' 285) όπως τροποποιήθηκε και ισχύει και ειδικότερα των άρθρων 3 έως 9.

2. Τις διατάξεις του τετάρτου εδαφίου της παρ. 2 του άρθρου 1 και της παρ. 6 του ίδιου άρθρου του ν. 2503/1997 «Διοίκηση, οργάνωση, στελέχωση της Περιφέρειας, ρύθμιση θεμάτων για την Τοπική Αυτοδιοίκηση και άλλες διατάξεις» (Α' 107).

3. Τις διατάξεις της παρ. 21 του άρθρου 46 του ν. 3220/2004 «Μέτρα αναπτυξιακής και κοινωνικής πολιτικής - αντικειμενοποίηση του φορολογικού ελέγχου και άλλες διατάξεις» (Α' 15).

4. Την υπό στοιχεία 1063649/790/Α0006/3-8-2004 απόφαση του Υπουργού Οικονομίας και Οικονομικών «περί καταγραφής και κωδικοποίησης των αρμοδιοτήτων σε θέματα του Υπουργείου Οικονομικών που περιέχονται στους Γενικούς Γραμματείς Περιφερειών».

5. Τις διατάξεις του ν. 3852/2010 «Νέα Αρχιτεκτονική της Αυτοδιοίκησης και της Αποκεντρωμένης Διοίκησης - Πρόγραμμα Καλλικράτης» (Α' 87) όπως ισχύουν.

6. Τις διατάξεις του π.δ 141/2010 «Οργανισμός της Αποκεντρωμένης Διοίκησης Ηπείρου - Δυτικής Μακεδονίας» (Α' 234).

7. Τις διατάξεις του άρθρου 24 του ν. 4368/2016 «Μέτρα για την επιτάχυνση του κυβερνητικού έργου και άλλες διατάξεις» (Α' 21).

8. Τις διατάξεις των άρθρων 74 και 78 του π.δ 142/2017 «Οργανισμός Υπουργείου Οικονομικών» (Α' 181).

9. Τις διατάξεις του άρθρου 28 και 28Α του ν. 4325/2015 «Εκδημοκρατισμός της Διοίκησης - Καταπολέμηση γραφειοκρατίας και ηλεκτρονική διακυβέρνηση. Αποκατάσταση αδικιών και άλλες διατάξεις» (Α' 47).

10. Την υπ' αρ. 13912/15-05-2017 (Υ.Ο.Δ.Δ. 250 – ΑΔΑ: ΩΩΓΦ465ΧΘ7-Κ4Ω) απόφαση του Υπουργού Εσωτερικών με την οποία διορίστηκε Συντονιστής της Αποκεντρωμένης Διοίκησης Ηπείρου - Δυτικής Μακεδονίας ο Μιχελάκης Βασίλειος του Πολυκάρπου.

11. Την υπ' αρ. 154018/28-09-2018 διαπιστωτική πράξη του Συντονιστή της Αποκεντρωμένης Διοίκησης Ηπείρου – Δυτικής Μακεδονίας που δημοσιεύθηκε στο Δ' 434 όπου οριστικοποιήθηκε ως οριογραμμή αιγιαλού.

12. Την από 12-05-2020 έκθεση της επιτροπής του άρθρου 3 και 31 του ν. 2971/2001 καθορισμού ορίων αιγιαλού - παραλίας και παλαιού αιγιαλού που αφορά τον «Επανακαθορισμό των οριογραμμών αιγιαλού – παραλίας και καθορισμό παραλίας, στην θέση «ΑΓΙΑ ΠΑΡΑΣΚΕΥΗ», ΔΕ Πέρδικας του Δήμου Ηγουμενίτσας, Π.Ε. Θεσπρωτίας».

13. Το τοπογραφικό διάγραμμα - έγχρωμο ορθοφωτοχάρτη κλίμακας 1:1000, αποτελούμενο από μία (1) πινακίδα, το οποίο συντάχθηκε, τον Ιούνιο 2019 από τον Τοπογράφο Μηχανικό Χρήστο Τηλ. Μυριούνη.

14. Τα υπό στοιχεία 1661 ΑΠΑ ΕΞΕ 2020/20-10-2020 και 106867 ΕΞΕ 2020/14-12-2020 έγγραφα της Κτηματικής Υπηρεσίας Θεσπρωτίας, αποφασίζουμε:

Επικυρώνουμε την από 12-05-2020 έκθεση της κατά το άρθρο 3 και 31 του ν. 2971/2001 αρμόδιας Επιτροπής, για τον επανακαθορισμό της οριογραμμής Αιγιαλού και καθορισμό ορίων Παραλίας στην θέση «Αγία Παρασκευή» ΔΕ Πέρδικας Δήμου Ηγουμενίτσας, Νομού Θεσπρωτίας καθώς και το συνοδευόν τοπογραφικό διάγραμμα - έγχρωμο ορθοφωτοχάρτη κλίμακας 1:1000, αποτελούμενο από μία (1) πινακίδα, το οποίο συντάχθηκε τον Ιούνιο 2019 από τον Τοπογράφο Μηχανικό Χρήστο Τηλ. Μυριούνη και επί του οποίου η επιτροπή:

1. Επανακαθορίζει την οριογραμμή αιγιαλού με ερυθρά πολυγωνική γραμμή, με κορυφές τα στοιχεία Κ1-Κ2-Κ3...-Κ27-Κ28, όπου η κορυφή Κ1 ταυτίζεται με την κορυφή Κ9 του όμορου καθορισμού που δημοσιεύθηκε στο Δ' 561/1992 και η κορυφή Κ28 είναι κορυφή της πολυγωνικής οριογραμμής αιγιαλού της υπ' αρ. 154018/28-09-2018 διαπιστωτικής πράξης του Συντονιστή της Αποκεντρωμένης Διοίκησης Ηπείρου – Δυτικής Μακεδονίας που δημοσιεύθηκε στο Δ' 434/2018. Οι συντεταγμένες των κορυφών της οριογραμμής του αιγιαλού αναγράφονται σε πίνακα επί του διαγράμματος στο προβολικό σύστημα ΕΓΣΑ '87.

2. Επανακαθορίζει την οριογραμμή παραλίας στο τμήμα Κ1'-Κ2'-... Κ24'-Κ25' και καθορίζει την νέα οριογραμμή της παραλίας στο τμήμα Κ25'-Κ26'-Κ27'-Κ28' με κίτρινη πολυγωνική γραμμή, με σύνολο κορυφών τα στοιχεία Κ1'-Κ2'-...-Κ27'-Κ28', όπου η κορυφή Κ1' ταυτίζεται με την κορυφή Κ9' του όμορου καθορισμού που δημοσιεύθηκε στο Δ' 561/1992. Η ζώνη της παραλίας είναι παράλληλη σε απόσταση 10 μέτρων από την οριογραμμή του αιγιαλού καθόσον: α) ο όμορος καθορισμός φέρει πλάτος 10μ., β) η γεωμορφολογία της ακτής δεν εμφανίζει απότομες κλίσεις και γ) τα καθοριζόμενο πλάτος είναι ικανό να εξυπηρετήσει την επικοινωνία της ξηράς με την θάλασσα και αντίστροφα, καθώς και την διατήρηση και προστασία των ακτών από τη διάβρωση. Οι συντεταγμένες των κορυφών της οριογραμμής της παραλίας αναγράφονται σε πίνακα επί του διαγράμματος στο προβολικό σύστημα ΕΓΣΑ '87.

Οι συντεταγμένες των κορυφών των οριογραμμών αιγιαλού και παραλίας αναγράφονται σε πίνακα επί του διαγράμματος στο προβολικό σύστημα ΕΓΣΑ '87.

3. Δεν διαπιστώθηκε η ύπαρξη παλαιού αιγιαλού.

ΕΚΘΕΣΗ

της Επιτροπής του άρθρου 3 και 31 του ν. 2971/2001 καθορισμού ορίων αιγιαλού - παραλίας και παλαιού αιγιαλού

Για τον επανακαθορισμό οριογραμμών αιγιαλού - παραλίας και καθορισμό παραλίας, στη θέση «ΑΓΙΑ ΠΑΡΑΣΚΕΥΗ», Δ.Ε. Πέρδικας, Δήμου Ηγουμενίτσας, Π.Ε. Θεσπρωτίας.

Στην Ηγουμενίτσα σήμερα την 12-05-2020 ημέρα Τρίτη, οι υπογραφόμενοι:

1. Κοραλία Καψάνη, Εφοριακός με βαθμό Α', Προϊστάμενη της Κτηματικής Υπηρεσίας, Π.Ε. Θεσπρωτίας, της Γενικής Διεύθυνσης Δημόσιας Περιουσίας, του Υπουργείου Οικονομικών, ως Πρόεδρος.

2. Λάμπρος Γιαννακός, Τοπογράφος Μηχανικός, του Δήμου Ηγουμενίτσας, με βαθμό Α', αναπληρωτής Προϊστάμενου, της Διεύθυνσης Πολεοδομίας ως μέλος.

3. Σεραφείμ Τσιπέλης, Μεταλλειολόγος Μηχανικός, με βαθμό Α', Προϊστάμενος της Διεύθυνσης Περιβάλλοντος και Χωρικού Σχεδιασμού της Αποκεντρωμένης Διοίκησης Ηπείρου - Δυτικής Μακεδονίας, ως μέλος.

4. Στέφανος Σουρβίνος, Πλωτάρχης, Λιμενάρχης του Κεντρικού Λιμεναρχείου Ηγουμενίτσας, ως μέλος.

5. Γιαννούλα Τζοβάρα, Τοπογράφος και Πολιτικός Μηχανικός, του Δήμου Ηγουμενίτσας, με βαθμό Α', για την τεχνική υποστήριξη της επιτροπής, ως μέλος, λόγω μη υπηρετήσης Τεχνικού προσωπικού στην Κτηματική Υπηρεσία Θεσπρωτίας,

οι οποίοι αποτελούμε την Επιτροπή καθορισμού ορίων αιγιαλού, παραλίας και παλαιού αιγιαλού, του άρθρου 3, νόμου 2971/2001 (Α' 285/2016), με τον Γραμματέα τον Σπυρίδωνα Παπασπύρο, Εφοριακό με βαθμό Α', υπάλληλο της Κτηματικής Υπηρεσίας Π.Ε. Θεσπρωτίας, η οποία ορίστηκε με την υπ' αρ. 56520/17-04-2018 απόφαση του Συντονιστή της Αποκεντρωμένης Διοίκησης Ηπείρου - Δυτικής Μακεδονίας, όπως τροποποιήθηκε, με την υπ' αρ. 27661/25-02-2019 απόφαση του ιδίου,

συγκληθήκαμε εκ νέου και σήμερα, στις 12-05-2020, μετά από την 04-05-2020, πρόσκληση της Προέδρου της Επιτροπής, για τον επανακαθορισμό οριογραμμών αιγιαλού - παραλίας και καθορισμό παραλίας, στη θέση «ΑΓΙΑ ΠΑΡΑΣΚΕΥΗ», Δ.Ε. Πέρδικας, Δήμου Ηγουμενίτσας, Π.Ε. Θεσπρωτίας, έμπροσθεν της ιδιοκτησίας Πέτρου Βασιλείου και Κάμπινγκ Σοφάς.

Αφού λάβαμε υπόψη:

1. Τον ν. 2971/2001 «Αιγιαλός - παραλία και άλλες διατάξεις» (Α' 285), όπως τροποποιήθηκε και ισχύει.

2. Το άρθρο 11 του ν. 4281/2014 «Χάραξη αιγιαλού - παραλίας» (Α' 160), με το οποίο αντικαταστάθηκε το άρθρο 4 του ν. 2971/2001.

3. Το υπό στοιχεία Δ10Β/6891ΕΞ2014/27-8-2014 (ΠΟΛ. 1196) έγγραφο του τμήματος Β' της Διεύθυνσης Δημόσιας Περιουσίας και Κοινοφελών Περιουσιών, του Υπουργείου Οικονομικών.

4. Το υπό στοιχεία ΔΤΥ - Β' 0013749/ΕΞ2014/20-10-2014 έγγραφο της Διεύθυνσης Τεχνικών Υπηρεσιών και Στέγασης, της Γενικής Διεύθυνσης Δημόσιας Περιουσίας και Κοινοφελών Περιουσιών, του Υπουργείου Οικονομικών με το οποίο διαβιβάστηκαν τα υπόβαθρα για τη χάραξη αιγιαλού σε εφαρμογή της παρ. 2 του άρθρου 4 του ν. 2971/2001, όπως τροποποιήθηκε.

5. Το άρθρο 27 του ν. 4321/2015 «Ρυθμίσεις καθορισμού οριογραμμής αιγιαλού - παραλίας στο πλαίσιο διασφάλισης της Δημόσιας Περιουσίας» (Α' 32) με το οποίο αντικαταστάθηκαν οι περ. β' και γ' της παρ. 2 και οι παρ. 7, 8, του άρθρου 4 του ν. 2971/2001, την παρ. 1 του άρθρου 7 του ν. 2971/2001 και την παρ. 7 του άρθρου 11 του ν. 4281/2014.

6. Το άρθρο 62 του ν. 4403/2016 (Α' 125).

7. Το υπό στοιχεία ΔΤΥ Α 0013284 ΕΞ 2016/10-8-2016 έγγραφο της Διεύθυνσης Τεχνικών Υπηρεσιών, της Γενικής Διεύθυνσης Δημόσιας Περιουσίας και Κοινοφελών Περιουσιών, του Υπουργείου Οικονομικών, «Οδηγίες για τη χάραξη αιγιαλού».

8. Το υπό στοιχεία 22340/15-3-2018 έγγραφο της Διεύθυνσης Τεχνικών Υπηρεσιών, της Γενικής Διεύθυνσης Δημόσιας Περιουσίας και Κοινοφελών Περιουσιών, του Υπουργείου Οικονομικών, «Ολοκλήρωση διαδικασιών ελέγχου και οριστικοποίησης Προκαταρκτικής Οριογραμμής Αιγιαλού (ΠΟΑ).

9. Το έγγραφο του Γ.Ε.Ε.Θ.Α. υπό στοιχεία Φ114/14/397035/Σ. 4106/20-09-2018, σύμφωνα με το οποίο δεν έχει αντίρρηση για τη συνέχιση της διαδικασίας καθορισμού αιγιαλού - παραλίας και τυχόν υπάρχοντος Παλαιού αιγιαλού στην εν λόγω θέση, η οποία δεν περιλαμβάνεται στα πολύγωνα εξαίρεσης ανάρτησης αιγιαλού σε εφαρμογή του άρθρου 17 του ν. 2971/2001.

10. Τα υπόβαθρα - ορθοφωτογραφίες και την προκαταρκτική οριογραμμή αιγιαλού, που διαβιβάστηκαν στην Κτηματική Υπηρεσία Θεσπρωτίας με το στοιχείο (4).

11. Τα στοιχεία καθορισμού αιγιαλού και παραλίας που προβλέπονται από το άρθρο 9 του ν. 2971/2001 και την υπό στοιχεία 1089532 π.ε./8205π.ε./Β0010/20-4-2005 κοινή υπουργική απόφαση των Υπουργών Οικονομίας και Οικονομικών και Υπουργείο Περιβάλλοντος, Χωροταξίας και Δημοσίων Έργων «Στοιχεία καθορισμού αιγιαλού και παραλίας».

12. Την ύπαρξη του Περιφερειακού Πλαισίου Χωροταξικού Σχεδιασμού της Περιφέρειας Ηπείρου (υπό στοιχεία ΥΠΕΝ/ΔΧΩΡΣ/78523/1208 απόφαση, ΑΑΠΘ 286/2018).

13. Την απόφαση του Γενικού Γραμματέα Περιφέρειας Ηπείρου με την οποία καθορίστηκαν οριογραμμές αιγιαλού και παραλίας, σε όμορη ακτογραμμή στην ίδια θέση και δημοσιεύθηκε στο Δ' 561/1992.

14. Το γεγονός ότι με την υπ' αρ. 3292/25-05-1992 απόφαση του Νομάρχη, που δημοσιεύθηκε στο Δ' 561, οι κορυφές του αιγιαλού μετά την Κ9, δεν αποτύπωναν ορθά την ανάβαση των μεγαλύτερων και συνήθων κυμάτων της θάλασσας όπως διαπιστώθηκε από την αυτοψία της Επιτροπής.

15. Το γεγονός ότι με την υπ' αρ. 154018/28-09-2018 διαπιστωτική πράξη του Συντονιστή της Αποκεντρωμένης Διοίκησης, που δημοσιεύθηκε στο Δ' 434, οριστικοποιήθηκε ως οριογραμμή αιγιαλού η προκαταρκτική οριογραμμή αιγιαλού, η οποία χαράχθηκε με λιγότερα κριτήρια από αυτά που προέβλεπε η υπό στοιχεία 108953π.ε./8205 π.ε./Β0010/2005 υπουργική απόφαση που δημοσιεύθηκε στο Β' 595 (π.χ. ανεμολογικά, κυματικά κ.λπ.), με συνέπεια να μην αποτυπώνεται ορθά η οριογραμμή αιγιαλού ως το φυσικό φαινόμενο της ανάβασης των μεγαλύτερων και συνήθων κυμάτων της θάλασσας.

16. Την από 09-01-2019 αίτηση του Ιωάννη Κόχυλα ιδιοκτήτη «Κάμπινγκ Σοφάς» αλλά και την αίτηση του Πέτρου Βασιλείου, όμορου ιδιοκτήτη, για τον επανακαθορισμό του αιγιαλού της παρ. 13.

Ειδικότερα:

1. Τη γεωμορφολογία του εδάφους για την οποία αναλυτικά αναφέρεται:

- Η μορφολογία του πυθμένα ο οποίος έχει αμμώδη σύσταση με ήπιες κλίσεις χωρίς εξάρσεις.

- Η μορφολογία της ακτής συνίσταται από συμπαγή ασβεστολιθικά ιζήματα που παρουσιάζουν βραχώδη πρανή με απότομες κλίσεις και ύψη στέψης που κυμαίνονται από 3-5 μ. Πλησίον του κάμπινγκ Σοφάς το έδαφος παρουσιάζει μικρές κλίσεις και ήπιο ανάγλυφο.

- Της ακτής συνεχόνται εκτάσεις: λοφώδεις - με έδαφος βραχώδες και τοπικά γαιώδες - εκτός σχεδίου - αδόμητες περιοχές - με χρήση κατοικιών αγροτικών εκμεταλλεύσεων, και τουριστικών δραστηριοτήτων.

- Το φυσικό όριο βλάστησης συνίσταται από χαμηλή και μέτρια φυσική βλάστηση.

2. Στην περιοχή δεν εντοπίστηκαν παράκτιοι φυσικοί πόροι.

3. Η περιοχή προσβάλλεται από ανέμους εντάσεως 3-7 Bf (συνήθης μέγιστη ένταση) κυρίως από Δ, ΝΔ διευθύνσεις.

4. Η μορφολογία του πυθμένα έχει γαιώδη σύσταση με μέτριες κλίσεις.

5. Πρόκειται για ακτή με μεγάλο ανάπτυγμα θαλάσσιας έκτασης προς τα δυτικά και νοτιοδυτικά, όμως η ένταση του κυματικού πεδίου είναι μέση.

6. Δεν υφίστανται τεχνικά έργα εντός της κοινόχρηστης έκτασης του αιγιαλού.

7. Δεν υφίσταται Κτηματολόγιο.

8. Δεν ανήκει στο δίκτυο NATURA 2000.

Ακολουθώς αφού μεταβήκαμε στην εν λόγω θέση, μετά από διαλογική συζήτηση και αφού λάβαμε υπόψη όλα τα ανωτέρω καταλήγουμε στα παρακάτω:

Η Επιτροπή δέχεται την πρόταση της Προέδρου, για μερικό επανακαθορισμό της οριογραμμής αιγιαλού (ΠΟΑ) και τον καθορισμό παραλίας στη εν λόγω θέση, όπως απεικονίζονται στο τοπογραφικό διάγραμμα του Χ. Μυριούνη Αγρονόμου Τοπογράφου Μηχανικού σε κλίμακα 1:1000, επί των υποβάθρων για τη χάραξη αιγιαλού σε εφαρμογή της παρ. 2 του άρθρου 4 του ν. 2971/2001, όπως τροποποιήθηκε και ισχύει, στο οποίο αποτυπώνεται η οριστική οριογραμμή του αιγιαλού και της παραλίας και συνοδεύει την παρούσα έκθεση, που ελέγχθηκε από τον Προϊστάμενο της Διεύθυνσης Τεχνικών Υπηρεσιών, της Γενικής Διεύθυνσης Δημόσιας Περιουσίας του Υπουργείου Οικονομικών, (λόγω της έλλειψης Τεχνικών υπαλλήλων στην Κτηματική Θεσπρωτίας) και θεωρήθηκε από την Προϊσταμένη της Κτηματικής Υπηρεσίας Θεσπρωτίας, της ίδιας Γενικής Διεύθυνσης.

- Ο παρών καθορισμός αιγιαλού και παραλίας, μετά τη δημοσίευσή του στην Εφημερίδα της Κυβερνήσεως, θα εγγραφεί στο Μητρώο Καθορισμού της βάσης δεδομένων ΨΗΔΗΠΠΕΚ, για να προωθηθεί για δημοσιοποίηση στους πολίτες, στην ιστοσελίδα του Υπουργείου Οικονομικών, αποφασίζουμε:

Α. Επανακαθορίζουμε την οριογραμμή αιγιαλού με ερυθρά πολυγωνική γραμμή, με κορυφές τα στοιχεία Κ1-Κ2-Κ3- ...-Κ27-Κ28, όπου η κορυφή Κ1 ταυτίζεται με την κορυφή Κ9 του όμορου καθορισμού που δημοσιεύθηκε στο Δ' 561/1992 και η κορυφή Κ28 είναι κορυφή της πολυγωνικής οριογραμμής αιγιαλού της 154018/28-09-2018 διαπιστωτικής πράξης του Συντονιστή της Αποκεντρωμένης Διοίκησης που δημοσιεύθηκε στο Δ' 434. Οι συντεταγμένες των κορυφών της οριογραμμής του αιγιαλού, αναγράφονται σε πίνακα επί του διαγράμματος στο προβολικό σύστημα ΕΓΣΑ '87.

Β. Επανακαθορίζουμε την οριογραμμή παραλίας στο τμήμα Κ1' - Κ2'-...- Κ24' - Κ25' και καθορίζουμε την νέα οριογραμμή της παραλίας στο τμήμα Κ25' - Κ26' - Κ27' - Κ28' με κίτρινη πολυγωνική γραμμή, με σύνολο κορυφών τα στοιχεία Κ1' - Κ2'-...- Κ27' - Κ28', όπου η κορυφή Κ1' ταυτίζεται με την κορυφή Κ9' του όμορου καθορισμού που δημοσιεύθηκε στο Δ' 561/1992. Η ζώνη της παραλίας είναι παράλληλη σε απόσταση 10 μέτρων από την οριογραμμή του αιγιαλού καθόσον: α. ο όμορος καθορισμός φέρει πλάτος 10μ., β. η γεωμορφολογία της ακτής δεν εμφανίζει απότομες κλίσεις και γ. το καθοριζόμενο πλάτος είναι ικανό να εξυπηρετήσει την επικοινωνία της ξηράς με την θάλασσα και αντίστροφα, καθώς και την διατήρηση και προστασία των ακτών από τη διάβρωση. Οι συντεταγμένες των κορυφών της οριογραμμής της παραλίας αναγράφονται σε πίνακα επί του διαγράμματος στο προβολικό σύστημα ΕΓΣΑ '87.

Οι συντεταγμένες των κορυφών των οριογραμμών αιγιαλού και παραλίας αναγράφονται σε πίνακα επί του διαγράμματος στο προβολικό σύστημα ΕΓΣΑ '87.

- Δεν διαπιστώθηκε η ύπαρξη παλαιού αιγιαλού».


ΠΙΝΑΚΑΣ ΣΥΝΤΕΤΑΓΜΕΝΩΝ ΚΟΡΥΦΩΝ ΑΙΓΙΑΛΟΥ (ΕΓΣΑ '87)		
ΣΗΜΕΙΟ	Χ	Υ
K1	179318.904	4365445.327
K2	179341.164	4365425.624
K3	179348.750	4365410.870
K4	179344.570	4365395.860
K5	179351.571	4365389.224
K6	179366.440	4365393.762
K7	179382.090	4365390.500
K8	179398.667	4365372.118
K9	179389.932	4365359.625
K10	179390.460	4365344.560
K11	179388.480	4365338.500
K12	179380.041	4365325.929
K13	179411.007	4365317.856
K14	179414.156	4365300.995
K15	179426.442	4365295.162
K16	179440.420	4365288.780
K17	179446.324	4365272.285
K18	179469.241	4365259.390
K19	179478.600	4365259.300
K20	179484.589	4365253.505
K21	179504.799	4365245.458
K22	179536.183	4365217.195
K23	179561.753	4365132.373
K24	179574.592	4365135.052
K25	179573.020	4365079.471
K26	179560.469	4365042.065
K27	179559.040	4365030.601
K28	179558.560	4365023.970


ΠΙΝΑΚΑΣ ΣΥΝΤΕΤΑΓΜΕΝΩΝ ΚΟΡΥΦΩΝ ΠΑΡΑΛΙΑΣ (ΕΓΣΑ '87)		
ΣΗΜΕΙΟ	Χ	Υ
K1'	179319.145	4365458.469
K2'	179349.198	4365431.867
K3»	179359.434	4365411.960
K4'	179356.427	4365401.162
K5'	179359.247	4365402.023
K6'	179365.972	4365404.075
K7'	179387.329	4365399.623
K8'	179411.421	4365372.907
K9'	179400.043	4365356.634
K10'	179400.516	4365343.139
K11'	179397.555	4365334.077
K12'	179396.196	4365332.052
K13'	179419.671	4365325.931
K14'	179423.050	4365307.843
K15'	179430.664	4365304.228
K16'	179448.413	4365296.124
K17'	179454.481	4365279.170
K18'	179471.906	4365269.365
K19'	179432.686	4365269.261
K20'	179490.123	4365262.065
K21'	179510.161	4365254.087
K22'	179543.636	4365223.940
K23'	179570.916	4365186.789
K24'	179584.630	4365136.246
K25'	179582.974	4365077.701
K26'	179570.268	4365039.834
K27'	179568.995	4365029.621
K28'	179568.534	4365023.248

Η Επιτροπή

Η Πρόεδρος
Κ. ΚΑΨΑΝΗ

Τα Μέλη
Λ. ΓΙΑΝΝΑΚΟΣ
Σ. ΤΣΙΠΕΛΗΣ
ΣΤ. ΣΟΥΡΒΙΝΟΣ
Γ. ΤΖΟΒΑΡΑ

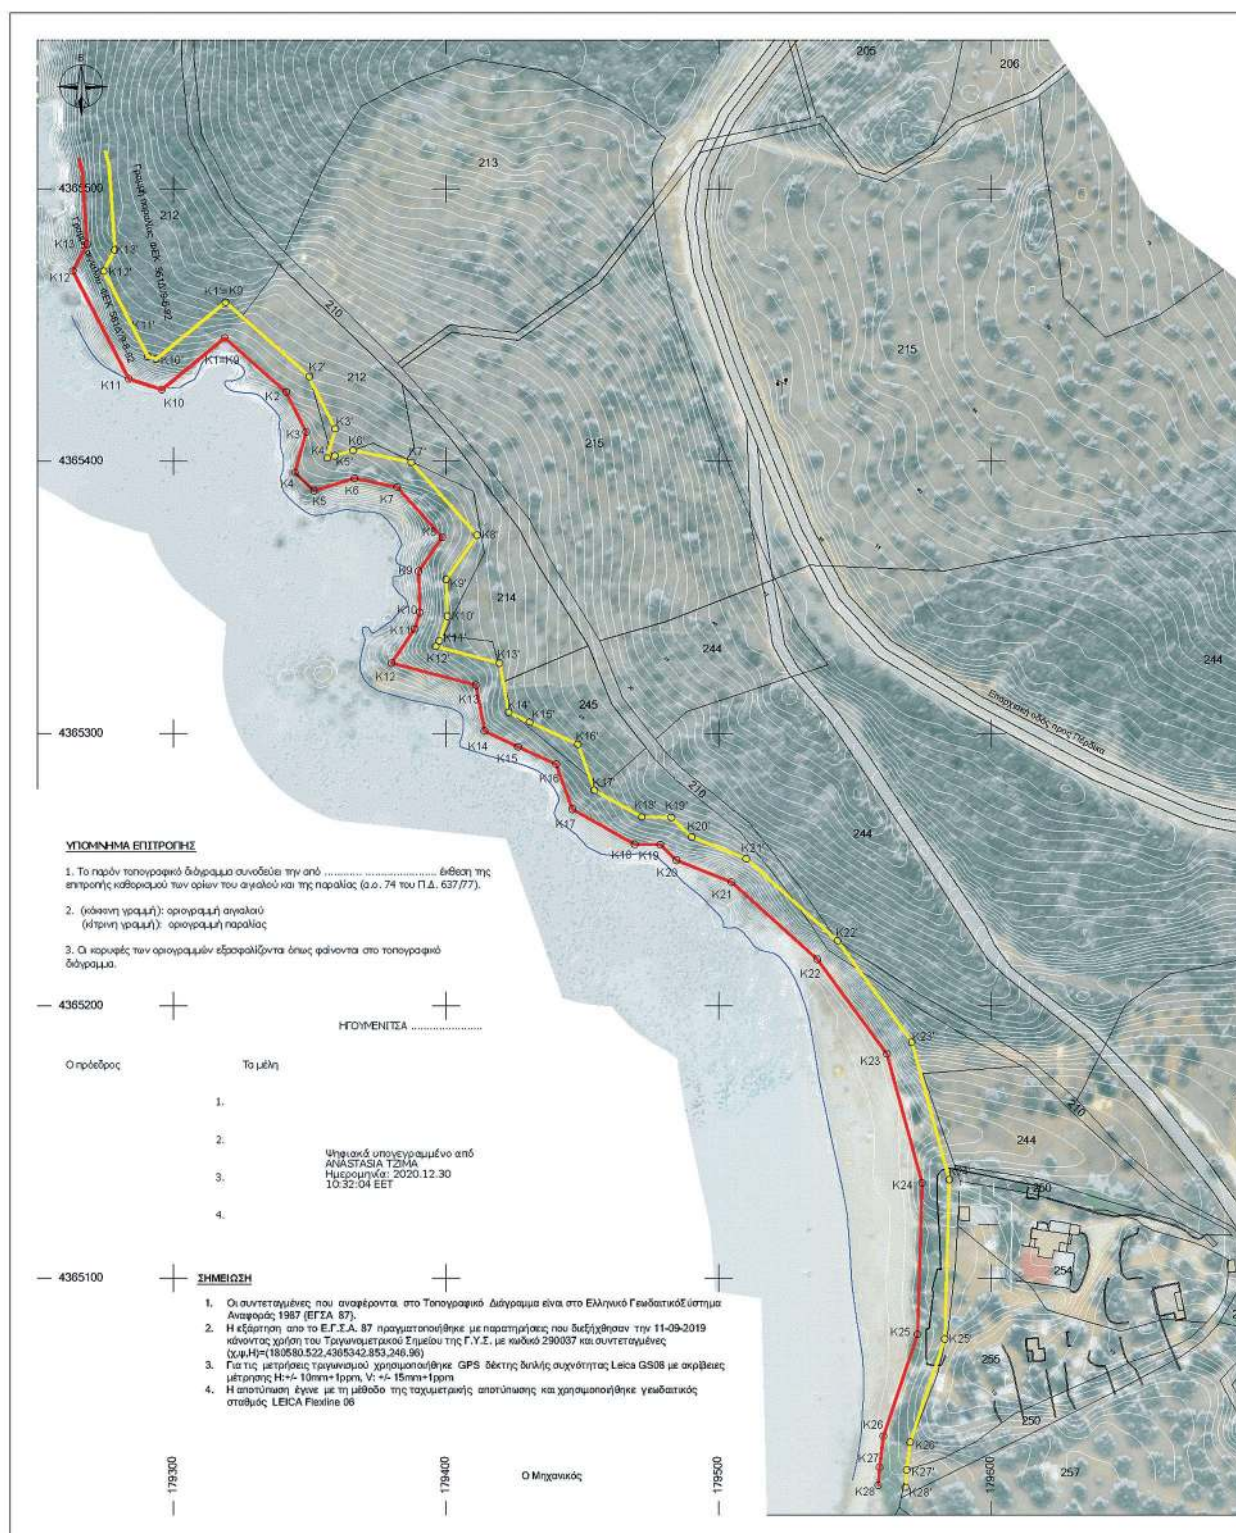

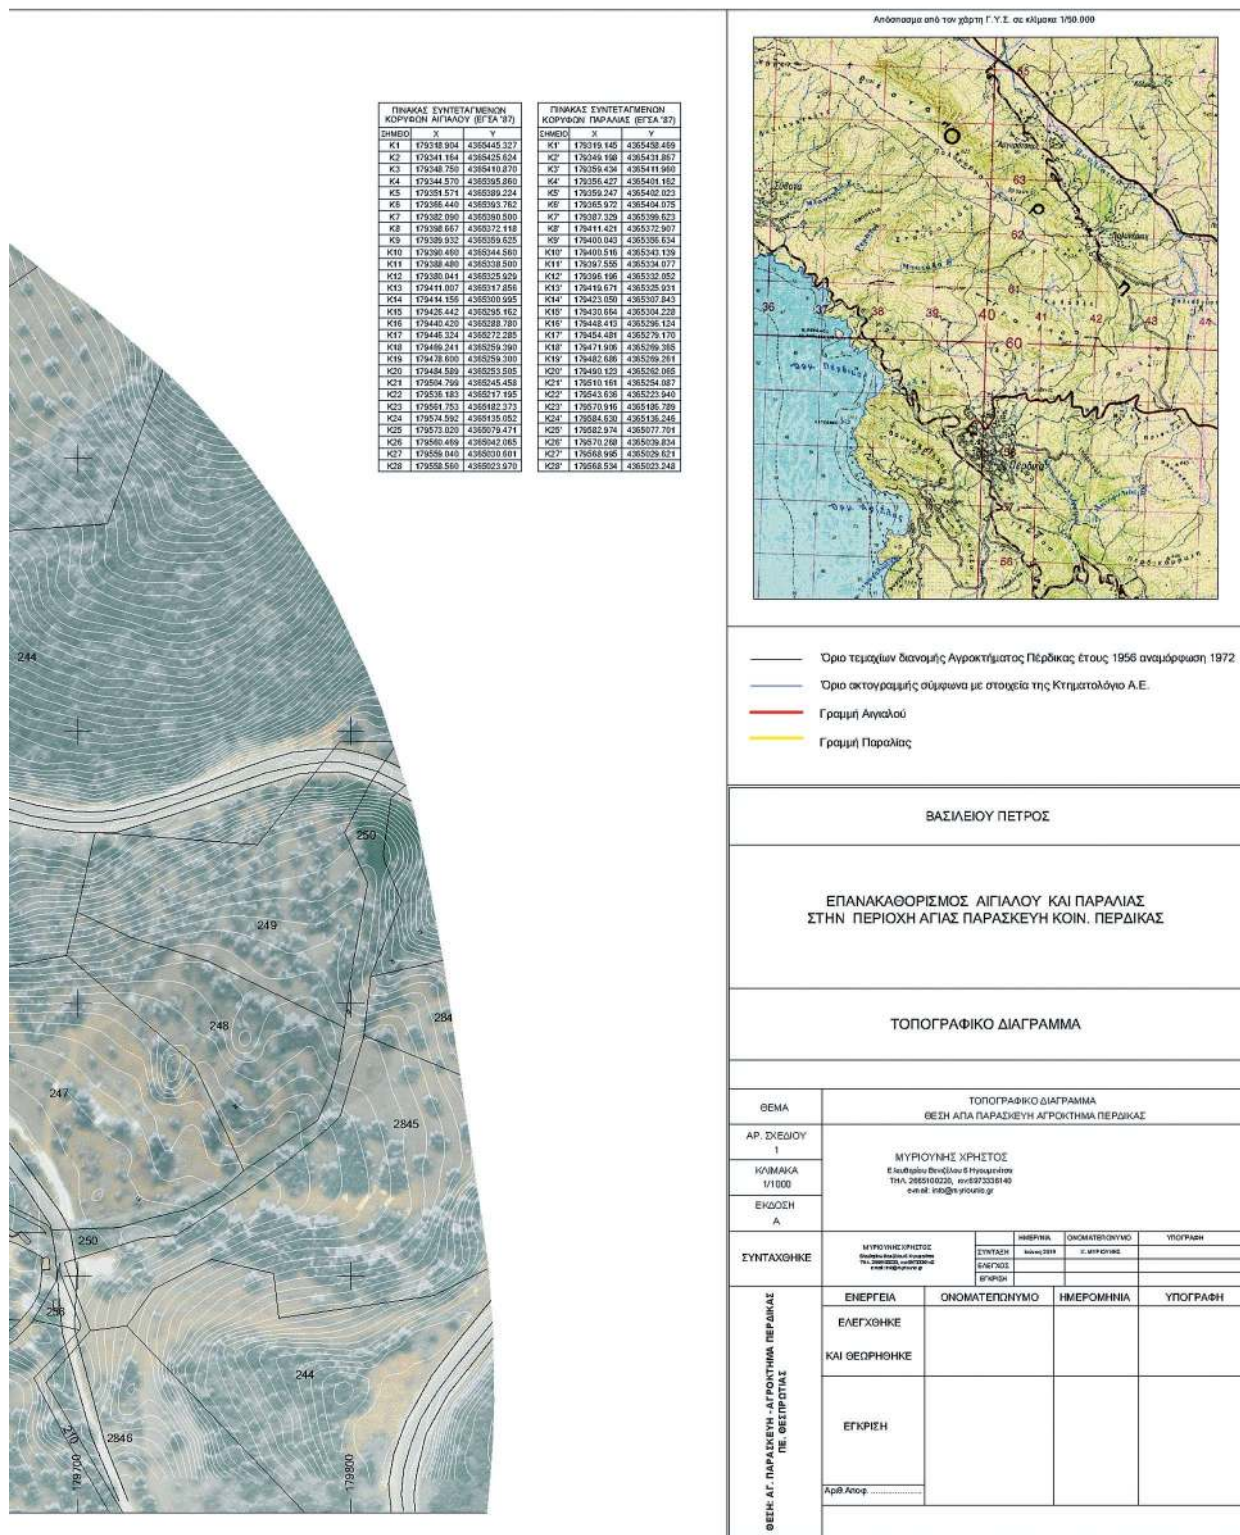

Η απόφαση αυτή με την έκθεση της επιτροπής και το τοπογραφικό διάγραμμα - έγχρωμο ορθοφωτοχάρτη να δημοσιευθούν στην Εφημερίδα της Κυβερνήσεως.

Ιωάννινα, 23 Δεκεμβρίου 2020

Ο Συντονιστής

Αποκεντρωμένης Διοίκησης

ΒΑΣΙΛΕΙΟΣ ΜΙΧΕΛΑΚΗΣ



ΕΘΝΙΚΟ ΤΥΠΟΓΡΑΦΕΙΟ

Το Εθνικό Τυπογραφείο αποτελεί δημόσια υπηρεσία υπαγόμενη στην Προεδρία της Κυβέρνησης και έχει την ευθύνη τόσο για τη σύνταξη, διαχείριση, εκτύπωση και κυκλοφορία των Φύλλων της Εφημερίδας της Κυβερνήσεως (ΦΕΚ), όσο και για την κάλυψη των εκτυπωτικών - εκδοτικών αναγκών του δημοσίου και του ευρύτερου δημόσιου τομέα (ν. 3469/2006/Α' 131 και π.δ. 29/2018/Α' 58).

1. ΦΥΛΛΟ ΤΗΣ ΕΦΗΜΕΡΙΔΑΣ ΤΗΣ ΚΥΒΕΡΝΗΣΕΩΣ (ΦΕΚ)

- Τα **ΦΕΚ σε ηλεκτρονική μορφή** διατίθενται δωρεάν στο **www.et.gr**, την επίσημη ιστοσελίδα του Εθνικού Τυπογραφείου. Όσα ΦΕΚ δεν έχουν ψηφιοποιηθεί και καταχωριστεί στην ανωτέρω ιστοσελίδα, ψηφιοποιούνται και αποστέλλονται επίσης δωρεάν με την υποβολή αίτησης, για την οποία αρκεί η συμπλήρωση των αναγκαίων στοιχείων σε ειδική φόρμα στον ιστότοπο **www.et.gr**.
- Τα **ΦΕΚ σε έντυπη μορφή** διατίθενται σε μεμονωμένα φύλλα είτε απευθείας από το Τμήμα Πωλήσεων και Συνδρομητών, είτε ταχυδρομικά με την αποστολή αιτήματος παραγγελίας μέσω των ΚΕΠ, είτε με ετήσια συνδρομή μέσω του Τμήματος Πωλήσεων και Συνδρομητών. Το κόστος ενός ασπρόμαυρου ΦΕΚ από 1 έως 16 σελίδες είναι 1,00 €, αλλά για κάθε επιπλέον οκτασέλιδο (ή μέρος αυτού) προσαυξάνεται κατά 0,20 €. Το κόστος ενός έγχρωμου ΦΕΚ από 1 έως 16 σελίδες είναι 1,50 €, αλλά για κάθε επιπλέον οκτασέλιδο (ή μέρος αυτού) προσαυξάνεται κατά 0,30 €. Το τεύχος Α.Σ.Ε.Π. διατίθεται δωρεάν.

• Τρόποι αποστολής κειμένων προς δημοσίευση:

- Α. Τα κείμενα προς δημοσίευση στο ΦΕΚ, από τις υπηρεσίες και τους φορείς του δημοσίου, αποστέλλονται ηλεκτρονικά στη διεύθυνση **webmaster.et@et.gr** με χρήση προηγμένης ψηφιακής υπογραφής και χρονοσήμανσης.
- Β. Κατ' εξαίρεση, όσοι πολίτες δεν διαθέτουν προηγμένη ψηφιακή υπογραφή μπορούν είτε να αποστέλλουν ταχυδρομικά, είτε να καταθέτουν με εκπρόσωπό τους κείμενα προς δημοσίευση εκτυπωμένα σε χαρτί στο Τμήμα Παραλαβής και Καταχώρισης Δημοσιευμάτων.

- Πληροφορίες, σχετικά με την αποστολή/κατάθεση εγγράφων προς δημοσίευση, την ημερήσια κυκλοφορία των Φ.Ε.Κ., με την πώληση των τευχών και με τους ισχύοντες τιμοκαταλόγους για όλες τις υπηρεσίες μας, περιλαμβάνονται στον ιστότοπο (**www.et.gr**). Επίσης μέσω του ιστότοπου δίδονται πληροφορίες σχετικά με την πορεία δημοσίευσης των εγγράφων, με βάση τον Κωδικό Αριθμό Δημοσιεύματος (ΚΑΔ). Πρόκειται για τον αριθμό που εκδίδει το Εθνικό Τυπογραφείο για όλα τα κείμενα που πληρούν τις προϋποθέσεις δημοσίευσης.

2. ΕΚΤΥΠΩΤΙΚΕΣ - ΕΚΔΟΤΙΚΕΣ ΑΝΑΓΚΕΣ ΤΟΥ ΔΗΜΟΣΙΟΥ

Το Εθνικό Τυπογραφείο ανταποκρινόμενο σε αιτήματα υπηρεσιών και φορέων του δημοσίου αναλαμβάνει να σχεδιάσει και να εκτυπώσει έντυπα, φυλλάδια, βιβλία, αφίσες, μπλοκ, μηχανογραφικά έντυπα, φακέλους για κάθε χρήση, κ.ά.

Επίσης σχεδιάζει ψηφιακές εκδόσεις, λογότυπα και παράγει οπτικοακουστικό υλικό.

Ταχυδρομική Διεύθυνση: Καποδιστρίου 34, τ.κ. 10432, Αθήνα

ΤΗΛΕΦΩΝΙΚΟ ΚΕΝΤΡΟ: 210 5279000 - fax: 210 5279054

ΕΞΥΠΗΡΕΤΗΣΗ ΚΟΙΝΟΥ

Πωλήσεις - Συνδρομές: (Ισόγειο, τηλ. 210 5279178 - 180)

Πληροφορίες: (Ισόγειο, Γρ. 3 και τηλεφ. κέντρο 210 5279000)

Παραλαβή Δημ. Ύλης: (Ισόγειο, τηλ. 210 5279167, 210 5279139)

Ωράριο για το κοινό: Δευτέρα ως Παρασκευή: 8:00 - 13:30

Ιστότοπος: **www.et.gr**

Πληροφορίες σχετικά με την λειτουργία του ιστότοπου: **helpdesk.et@et.gr**

Αποστολή ψηφιακά υπογεγραμμένων εγγράφων προς δημοσίευση στο ΦΕΚ: **webmaster.et@et.gr**

Πληροφορίες για γενικό πρωτόκολλο και αλληλογραφία: **grammateia@et.gr**

Πείτε μας τη γνώμη σας,

για να βελτιώσουμε τις υπηρεσίες μας, συμπληρώνοντας την ειδική φόρμα στον ιστότοπό μας.

